


Plan de situatie

Scara 1:2000

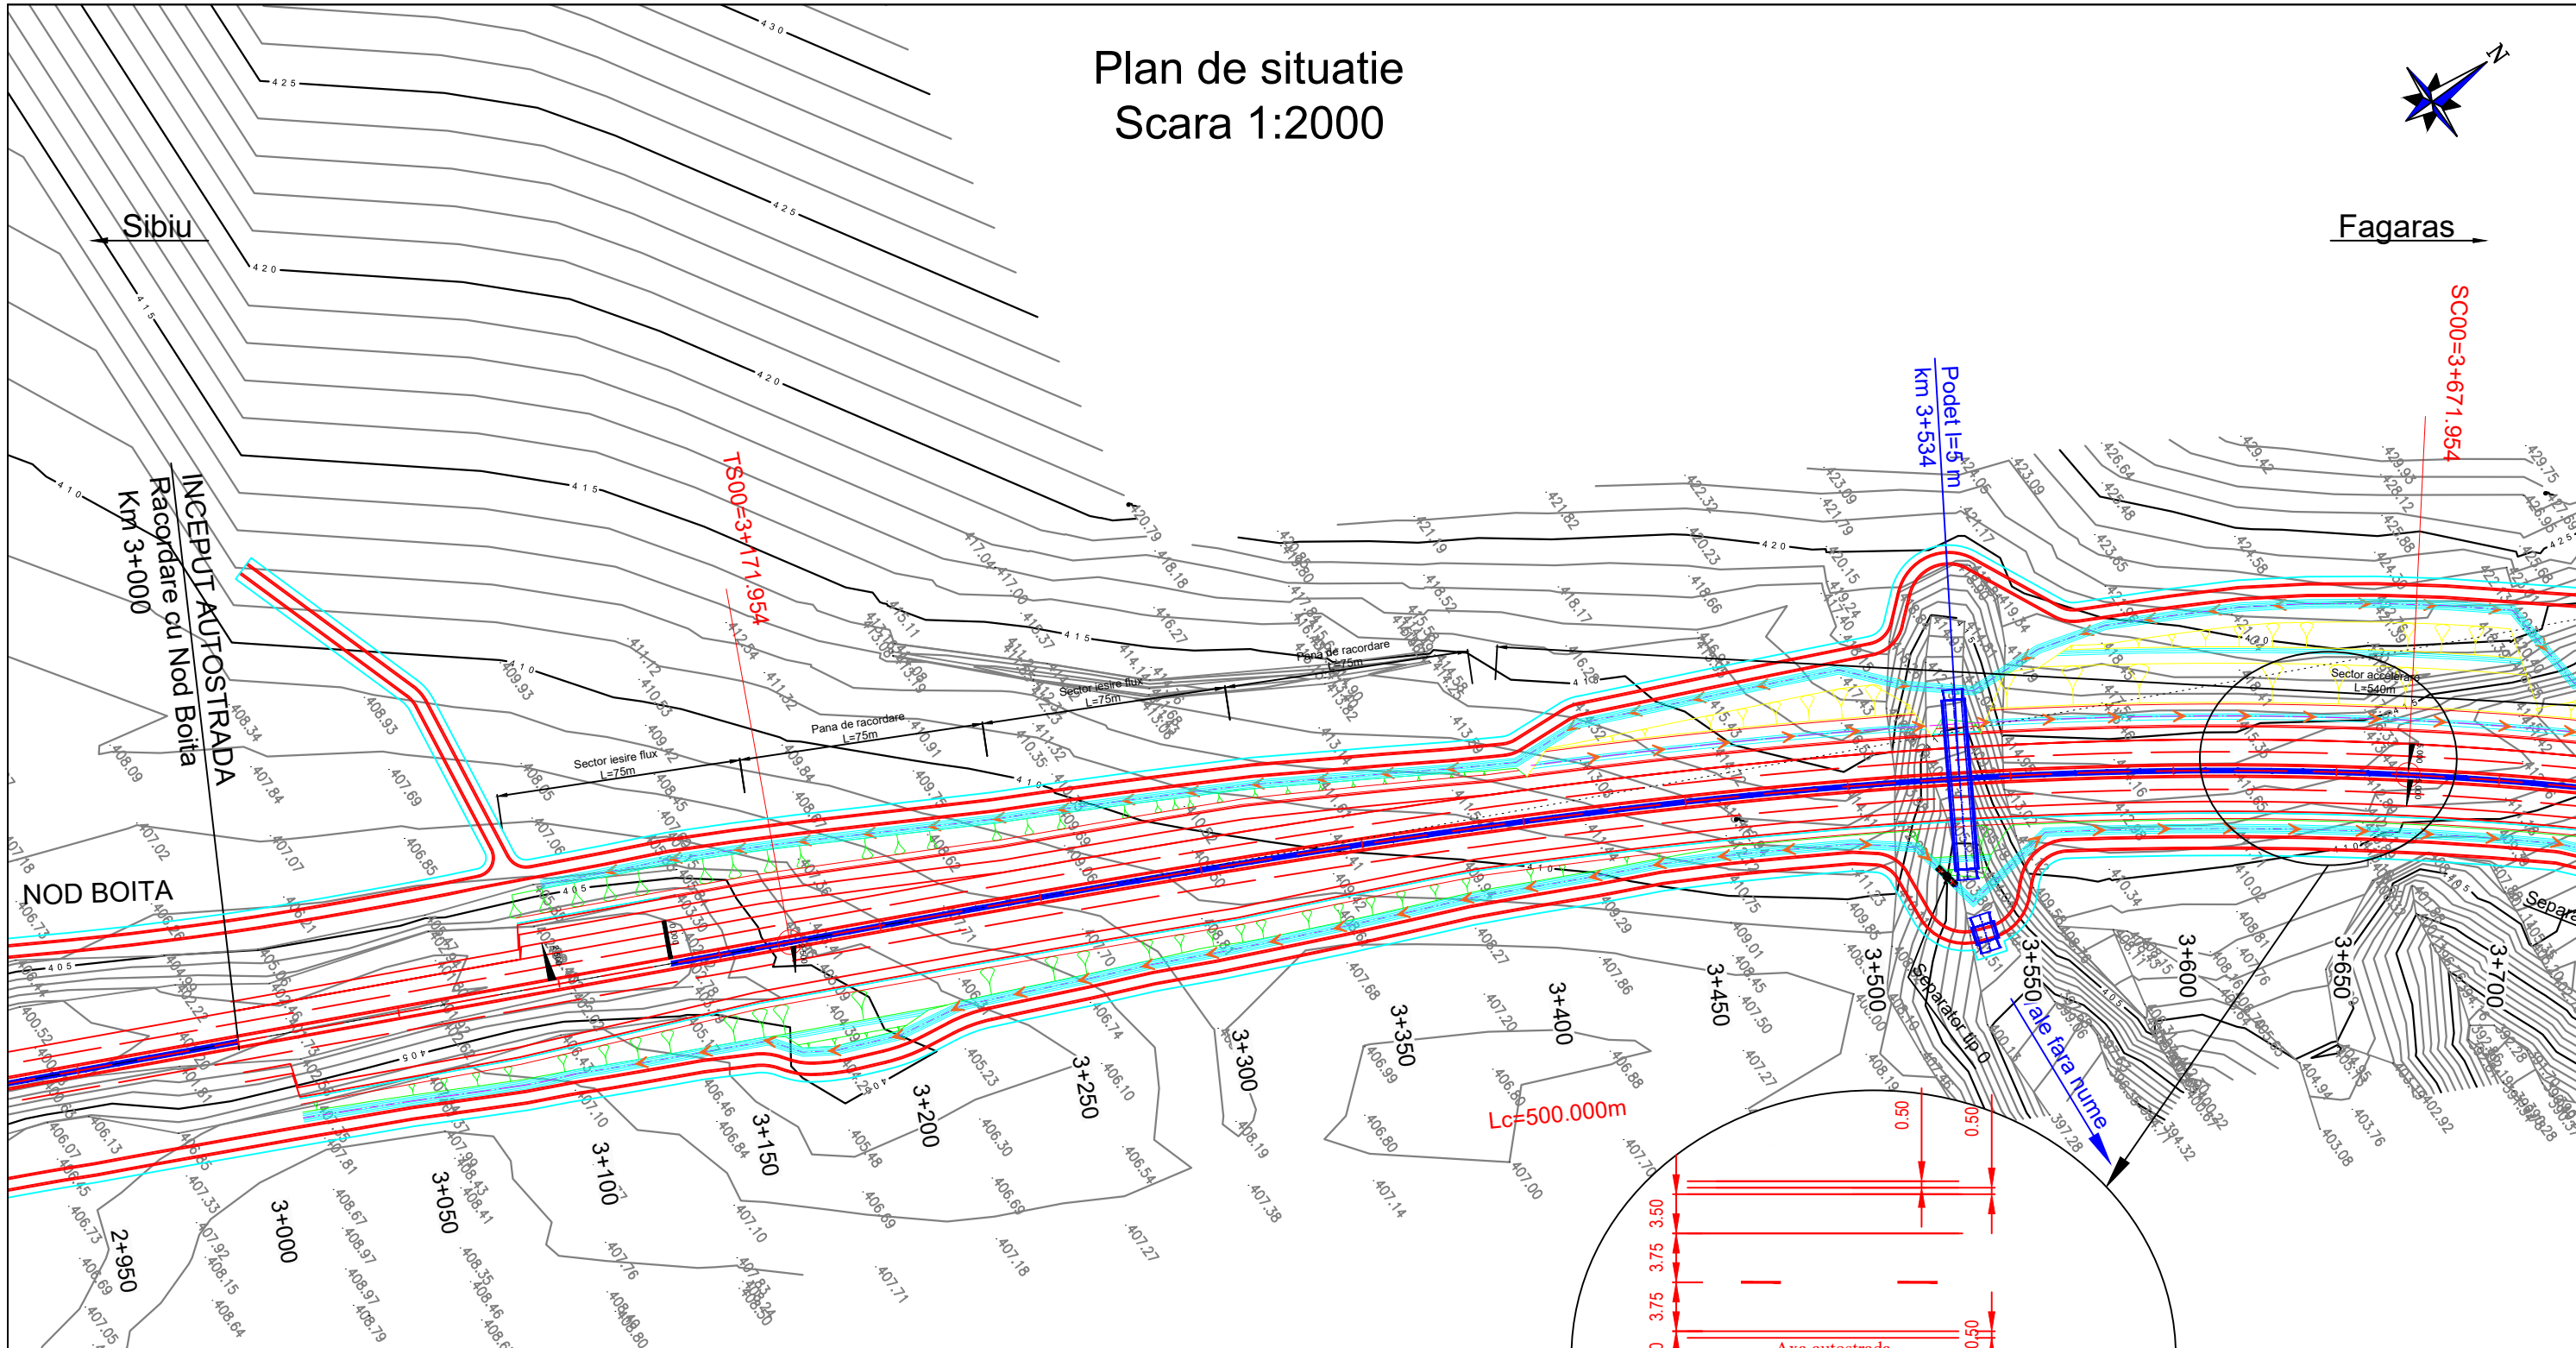

Sibi
Fagaras



Legenda

Parte carosabila	Sant
Pod/ Viaduct/ Pasaj	Taluz pereat
Terasamente	Drum de intretinere
Podet	Lucrari hidrotehnice
Supratraversare	Zona necesara realizarii constructiei
Subtraversare	Taluz Debleu
Taluz Rambleu	

Beneficiar / Beneficiary:
 COMPANIA NATIONALA DE ADMINISTRARE A INFRASTRUCTURII RUTIERE - S.A.
 NATIONAL COMPANY FOR ROAD INFRASTRUCTURE ADMINISTRATION

Amplasament / Location Plan:

Proiectant / Designer:

Proiect co-finanțat de Uniunea Europeana prin Fondul de Coeziune / Project funded by European Union through Cohesion Fund programmes

REVIZIE / REVISION	
NR.	DATA
01	11.2019
02	04.2020

COORDONATOR DE PROIECT / TEAM LEADER:	ing. Alexandru PRODAN	
PROIECTANT / DESIGNER:	ing. Georgian ANGHEL	
VERIFICAT / CHECKER:	Ing. Stefan ENACHE	

REVIZUIRE STUDIU DE FEZABILITATE PENTRU AUTOSTRADA SIBIU - FAGARAS / REVISION OF THE FEASIBILITY STUDY FOR SIBIU-FAGARAS HIGHWAY


FAZA DE PROIECTARE / DESIGN PHASE: STUDIU DE FEZABILITATE / FEASIBILITY STUDY

PLAN DE SITUATIE/ LAYOUT PLAN

Proiect nr. / Project number:	60345242/001.001.6
Data / Date:	Aprilie 2020 / April 2020
Scara / Scale:	1:2000
LUCRARI DE DRUM / ROAD WORKS	

P C S T S b F g P R D 1 S F 5 1.1 P S - 0 0 1 0 2

Plan de situatie Scara 1:2000

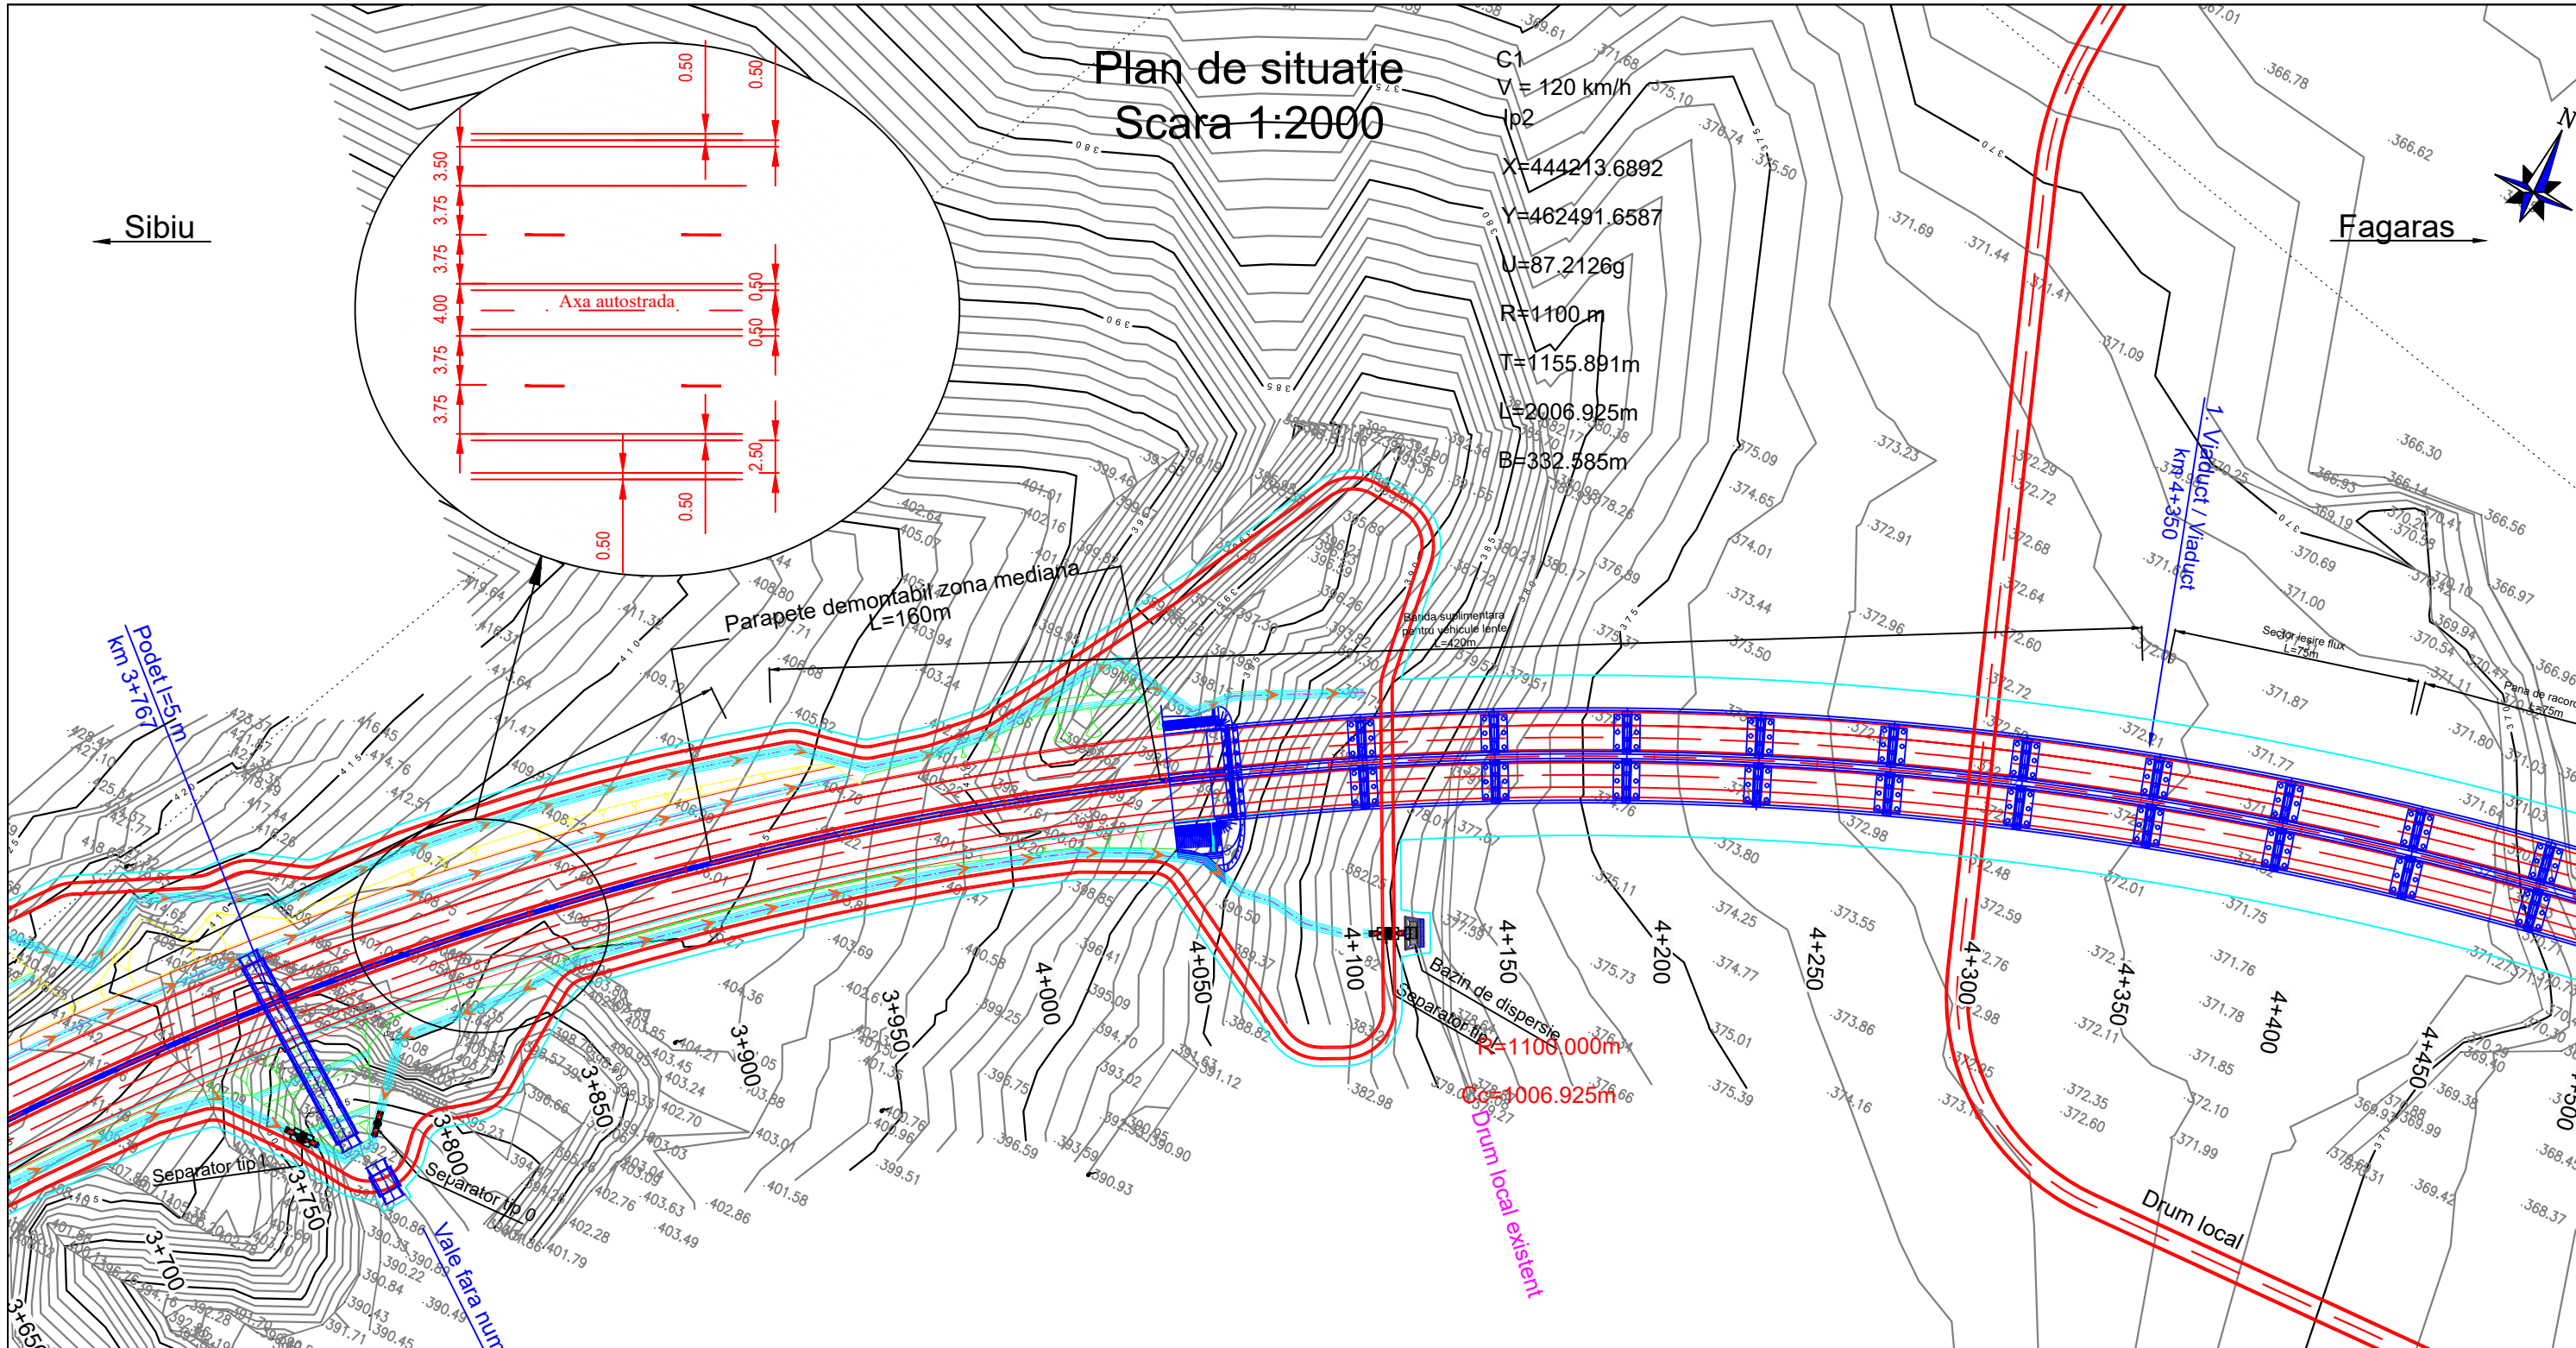


C1
 $V = 120 \text{ km/h}$
 Ip2
 $X = 444213.6892$
 $Y = 462491.6587$
 $U = 87.2126g$
 $R = 1100 \text{ m}$
 $T = 1155.891 \text{ m}$
 $L = 2006.925 \text{ m}$
 $B = 332.585 \text{ m}$

Legenda	
	Parte carosabila
	Pod/ Viaduct/ Pasaj
	Terasamente
	Podet
	Supratraversare
	Subtraversare
	Taluz Rambleu
	Sant
	Taluz pereat
	Drum de intretinere
	Lucrari hidrotehnice
	Zona necesara realizarii constructiei
	Taluz Debleu


Beneficiar / Beneficiary: COMPANIA NATIONALA DE ADMINISTRARE A INFRASTRUCTURII RUTIERE - S.A. NATIONAL COMPANY FOR ROAD INFRASTRUCTURE ADMINISTRATION	Amplasament / Location Plan: 	Proiectant / Designer: 	Proiect co-finanțat de Uniunea Europeană prin Fondul de Coeziune / Project funded by European Union through Cohesion Fund programmes	REVIZIE / REVISION <table border="1"> <thead> <tr> <th>NR.</th> <th>DATA</th> <th>DESCRIERE / REVISION DETAILS</th> </tr> </thead> <tbody> <tr> <td>01</td> <td>11.2019</td> <td>Conform Adresa CNAIR nr.92/5876/29.10.2019</td> </tr> <tr> <td>02</td> <td>04.2020</td> <td>Conform Adresa CNAIR nr.92/7366/22.11.2019</td> </tr> </tbody> </table>	NR.	DATA	DESCRIERE / REVISION DETAILS	01	11.2019	Conform Adresa CNAIR nr.92/5876/29.10.2019	02	04.2020	Conform Adresa CNAIR nr.92/7366/22.11.2019	COORDONATOR DE PROIECT / TEAM LEADER: ing. Alexandru PRODAN	REVIZUIRE STUDIUL DE FEZABILITATE PENTRU AUTOSTRADA SIBIU - FAGARAS / REVISION OF THE FEASIBILITY STUDY FOR SIBIU-FAGARAS HIGHWAY	Proiect nr. / Project number : 60345242/001.001.6
				NR.	DATA	DESCRIERE / REVISION DETAILS										
01	11.2019	Conform Adresa CNAIR nr.92/5876/29.10.2019														
02	04.2020	Conform Adresa CNAIR nr.92/7366/22.11.2019														
PROIECTAT / DESIGNER: ing. Georgian ANGHEL	VERIFICAT / CHECKER: Ing. Stefan ENACHE	FAZA DE PROIECTARE / DESIGN PHASE: STUDIUL DE FEZABILITATE / FEASIBILITY STUDY	Data / Date : April 2020 / April 2020 Scara / Scale : 1:2000													
PLAN DE SITUATIE / LAYOUT PLAN						LUCRARI DE DRUM / ROAD WORKS										
P C S T S b F g P R D 1 S F 5 1.1 P S - 0 0 2 0 2																

Plan de situatie Scara 1:2000

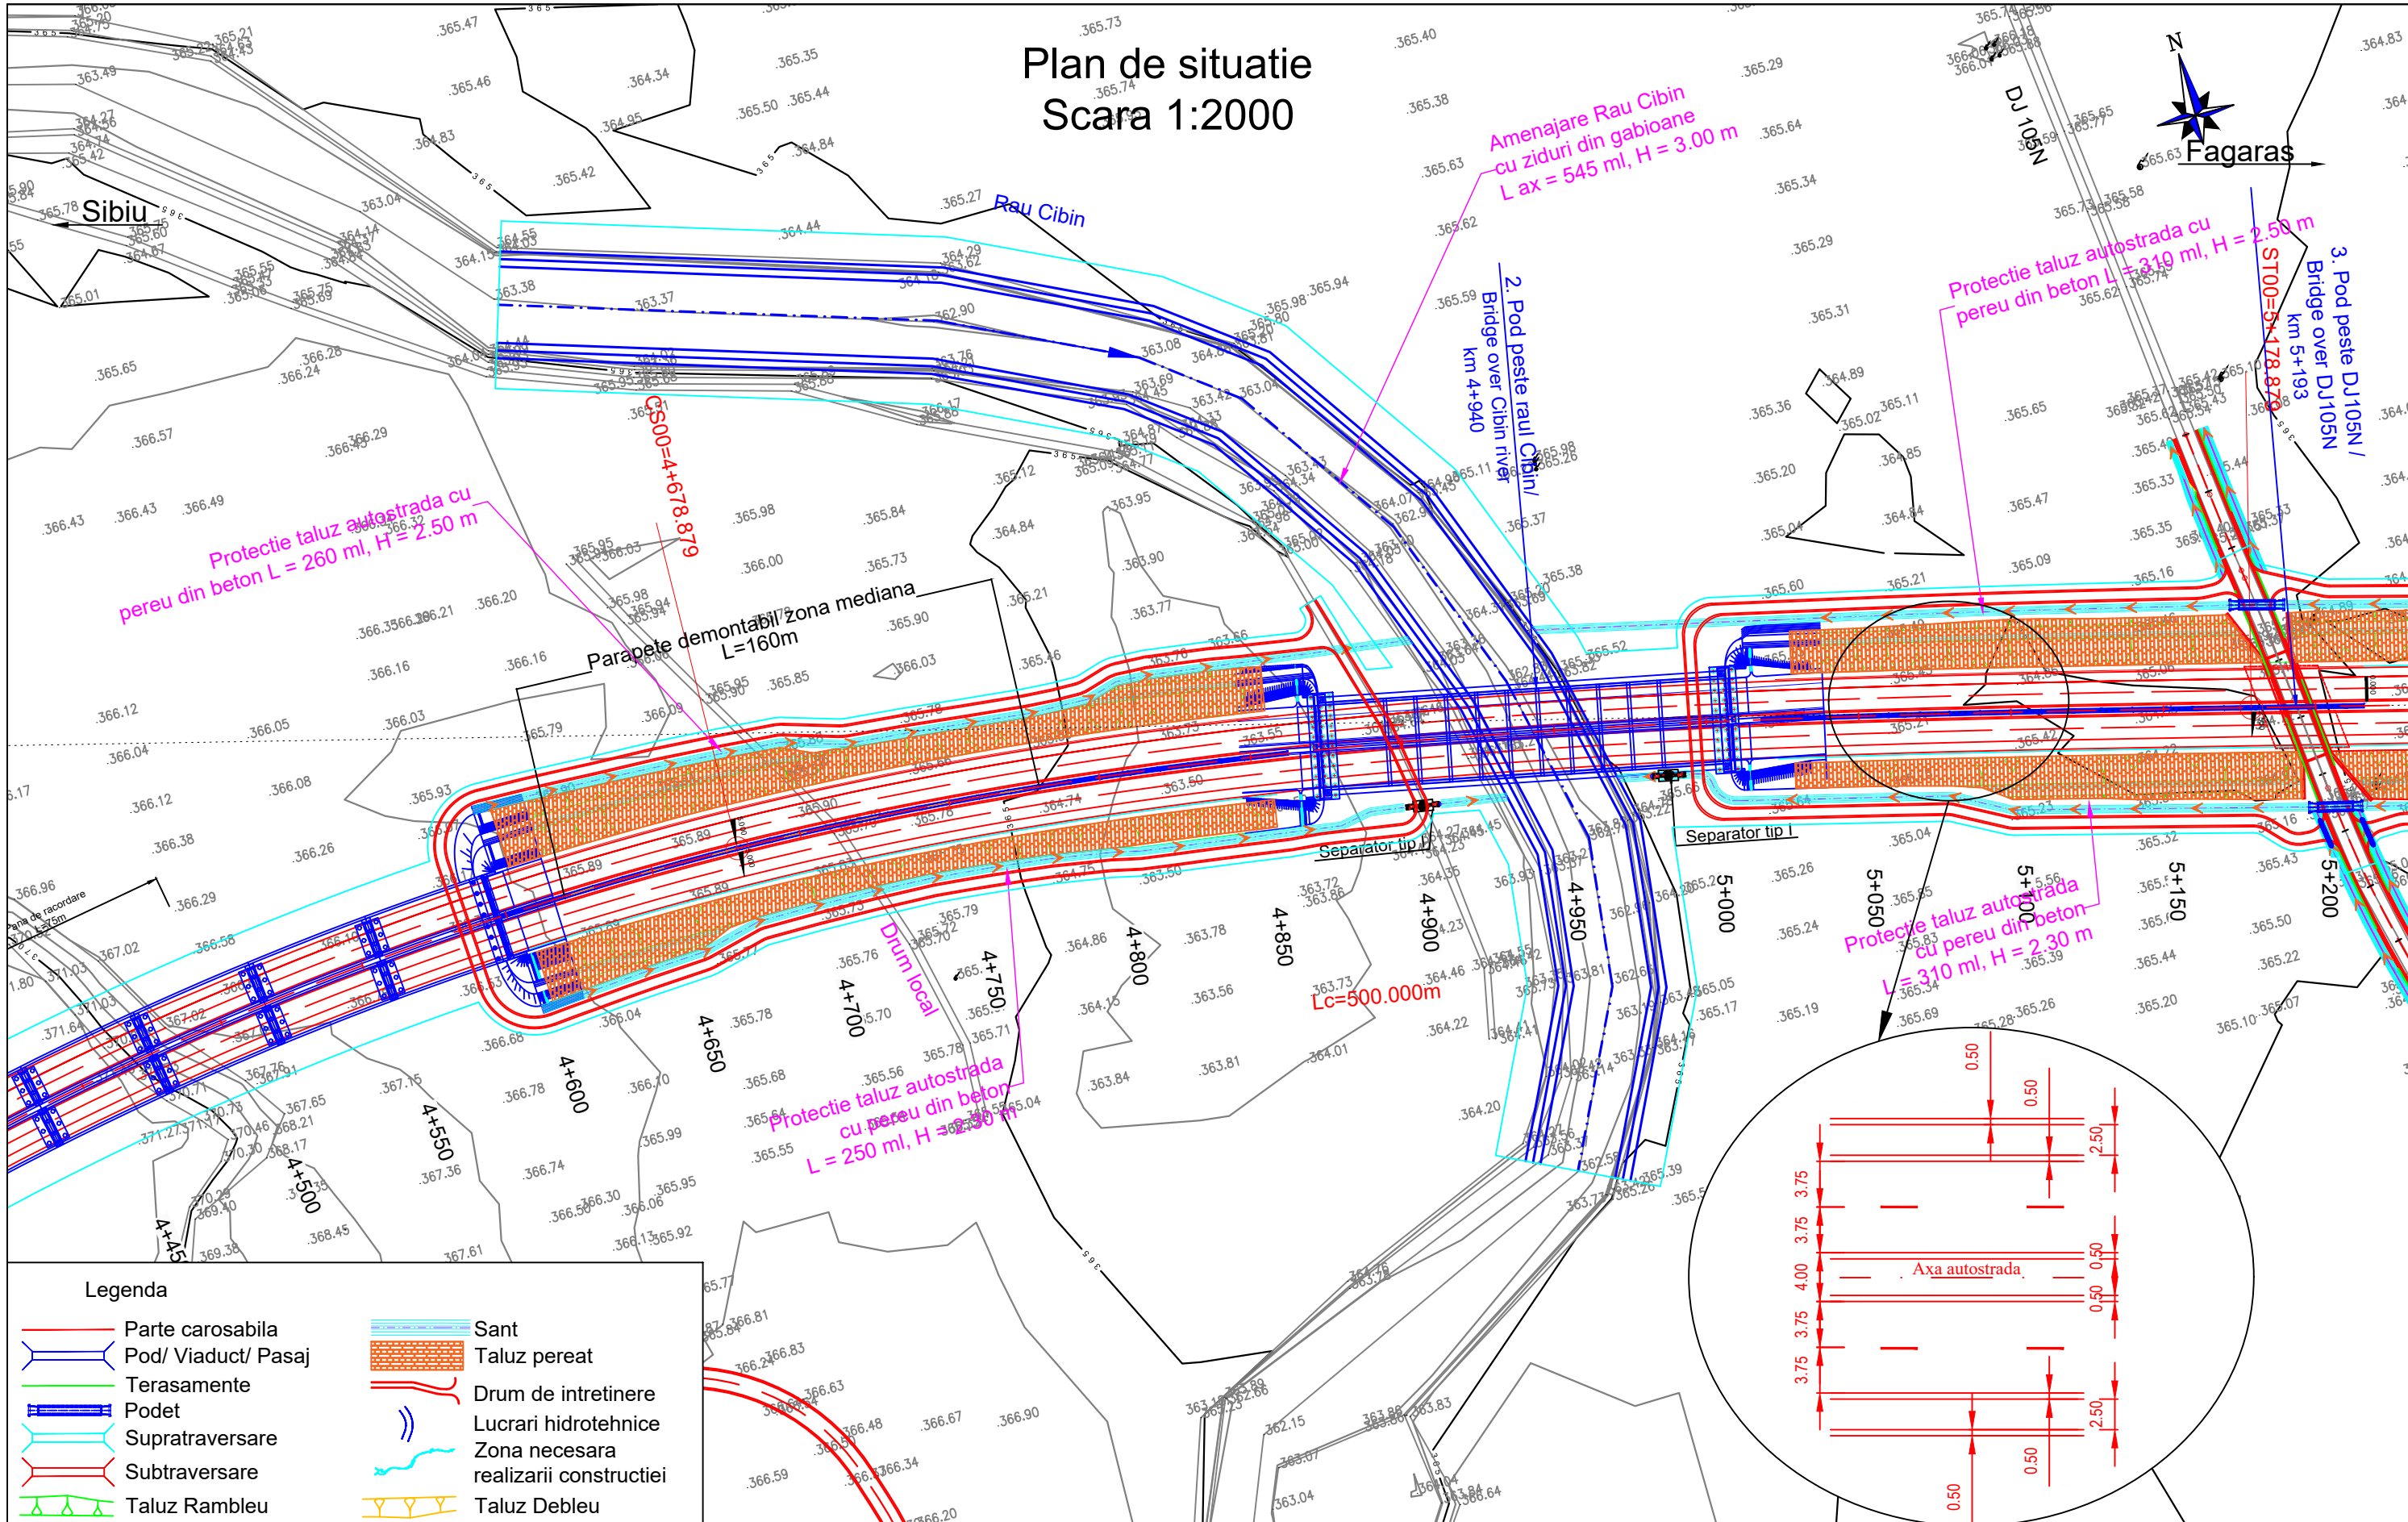

Legenda

- Parte carosabila
- Pod/ Viaduct/ Pasaj
- Terasamente
- Podet
- Supratraversare
- Subtraversare
- Taluz Rambleu
- Sant
- Taluz pereat
- Drum de intretinere
- Lucrari hidrotehnice
- Zona necesara realizarii constructiei
- Taluz Debleu

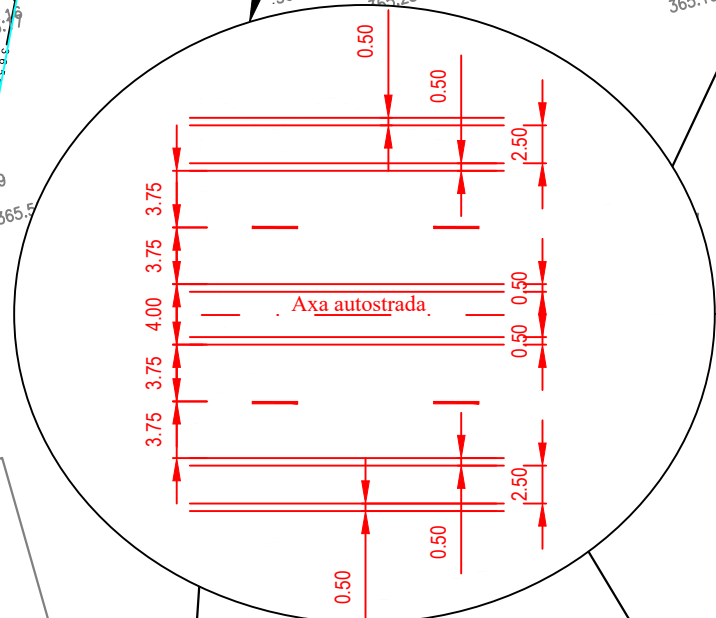

Beneficiar / Beneficiary:
COMPANIA NATIONALA DE ADMINISTRARE A INFRASTRUCTURII RUTIERE - S.A.
NATIONAL COMPANY FOR ROAD INFRASTRUCTURE ADMINISTRATION

Amplasament / Location Plan:

Proiectant / Designer:

Proiect co-finanțat de Uniunea Europeana prin Fondul de Coeziune / Project funded by European Union through Cohesion Fund programmes

REVIZIE / REVISION	
NR.	DATA
01	11.2019
02	04.2020

COORDONATOR DE PROIECT / TEAM LEADER:	ing. Alexandru PRODAN	
PROIECTANT / DESIGNER:	ing. Georgian ANGHEL	
VERIFICAT / CHECKER:	ing. Stefan ENACHE	

REVIZUIRE STUDIUL DE FEZABILITATE PENTRU AUTOSTRADA SIBIU - FAGARAS / REVISION OF THE FEASIBILITY STUDY FOR SIBIU-FAGARAS HIGHWAY



FAZA DE PROIECTARE / DESIGN PHASE: STUDIUL DE FEZABILITATE / FEASIBILITY STUDY

PLAN DE SITUATIE / LAYOUT PLAN

Proiect nr. / Project number:	60345242/001.001.6
Data / Date:	Aprilie 2020 / April 2020
Scara / Scale:	1:2000
LUCRARI DE DRUM / ROAD WORKS	

P C S T S b F g P R D 1 S F 5 1.1 P S - 0 0 3 0 2

Plan de situatie Scara 1:2000

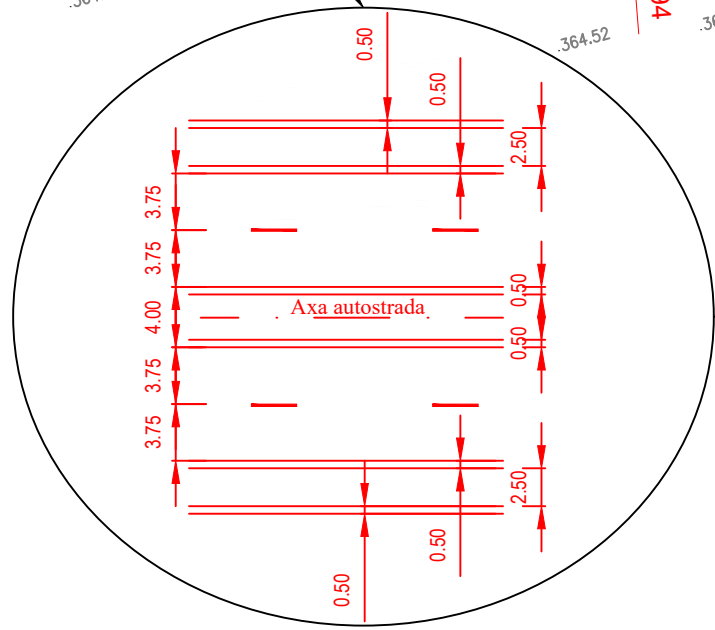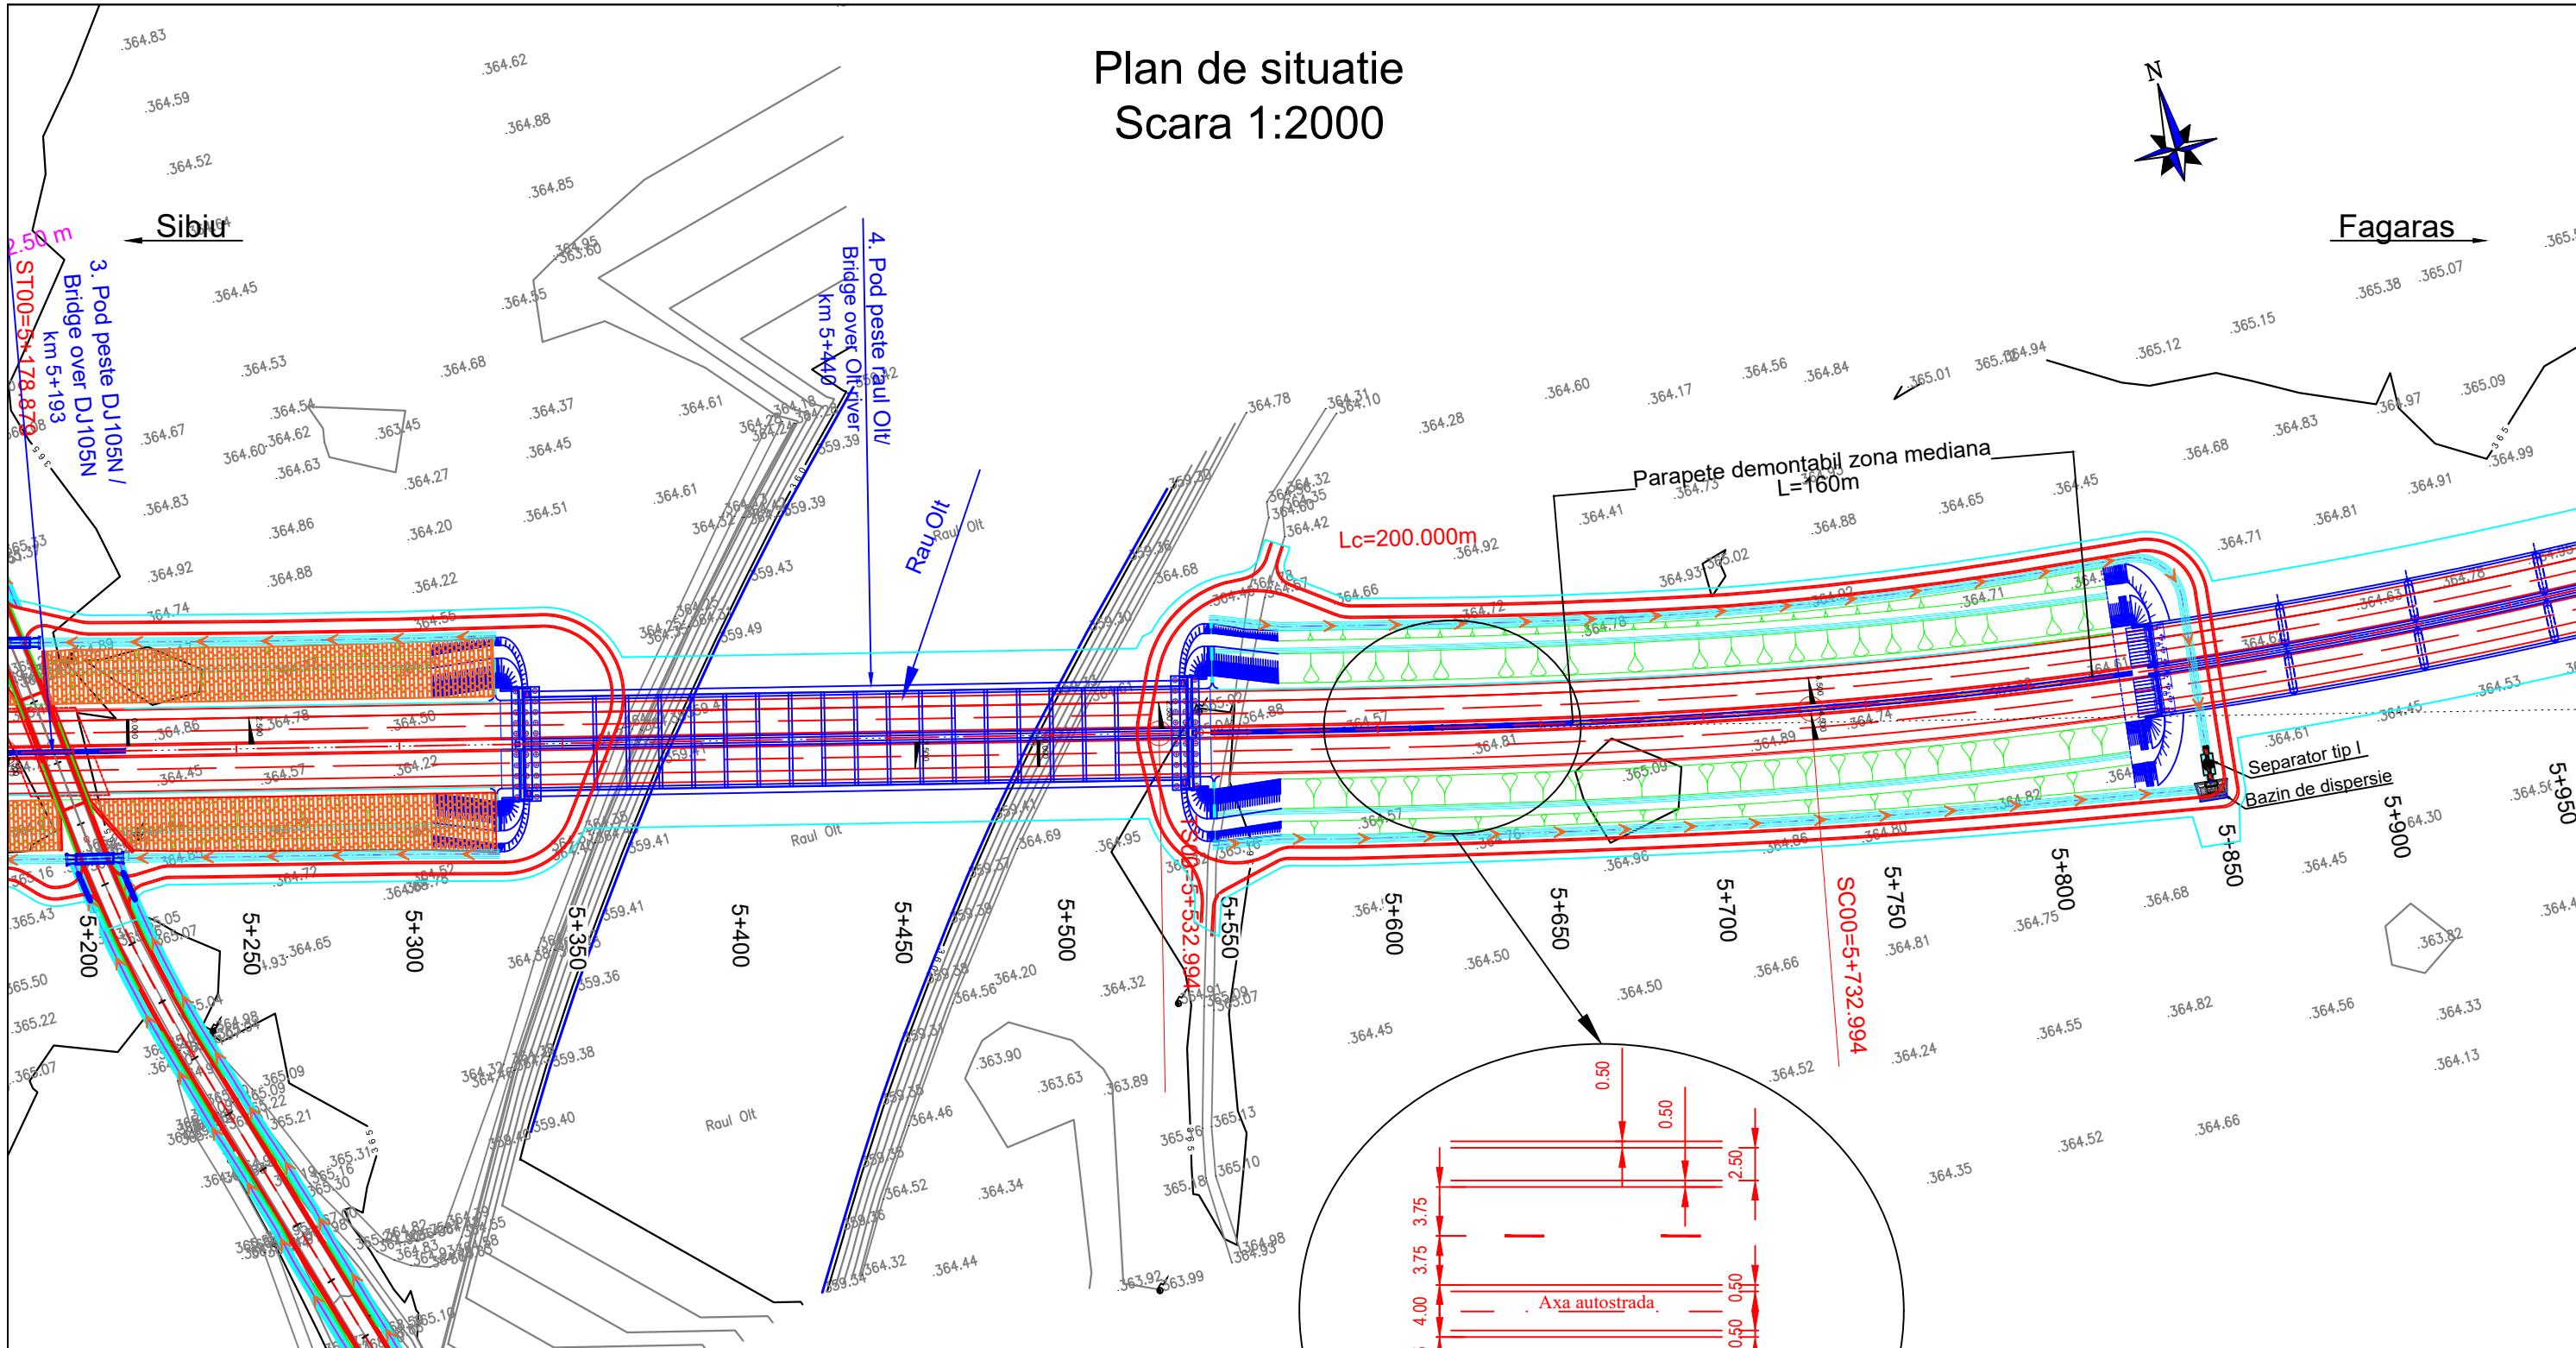

Legenda	
	Parte carosabila
	Pod/ Viaduct/ Pasaj
	Terasamente
	Podet
	Supratraversare
	Subtraversare
	Taluz Rambleu
	Sant
	Taluz pereat
	Drum de intretinere
	Lucrari hidrotehnice
	Zona necesara realizarii constructiei
	Taluz Debleu

Beneficiar / Beneficiary:
COMPANIA NATIONALA DE ADMINISTRARE A INFRASTRUCTURII RUTIERE - S.A.
NATIONAL COMPANY FOR ROAD INFRASTRUCTURE ADMINISTRATION

Amplasament / Location Plan:

Proiectant / Designer:

Proiect co-finanțat de Uniunea Europeană prin Fondul de Coeziune / Project funded by European Union through Cohesion Fund programmes

REVIZIE / REVISION		
NR.	DATA	DESCRIERE / REVISION DETAILS
01	11.2019	Conform Adresa CNAIR nr.92/75876/29.10.2019
02	04.2020	Conform Adresa CNAIR nr.92/77366/22.11.2019

COORDONATOR DE PROIECT / TEAM LEADER: ing. Alexandru PRODAN

PROIECTAT / DESIGNER: ing. Georgian ANGHEL

VERIFICAT / CHECKER: Ing. Stefan ENACHE

REVIZUIRE STUDIUL DE FEZABILITATE PENTRU AUTOSTRADA SIBIU - FAGARAS / REVISION OF THE FEASIBILITY STUDY FOR SIBIU-FAGARAS HIGHWAY

FAZA DE PROIECTARE / DESIGN PHASE: STUDIUL DE FEZABILITATE / FEASIBILITY STUDY

PLAN DE SITUATIE / LAYOUT PLAN

Proiect nr. / Project number: 60345242/001.001.6

Data / Date: Aprilie 2020 / April 2020


Scara / Scale: 1:2000

LUCRARI DE DRUM / ROAD WORKS

P C S T S b F g P R D 1 S F 5 1.1 P S - 0 0 4 0 2

Plan de situatie

Scara 1:2000

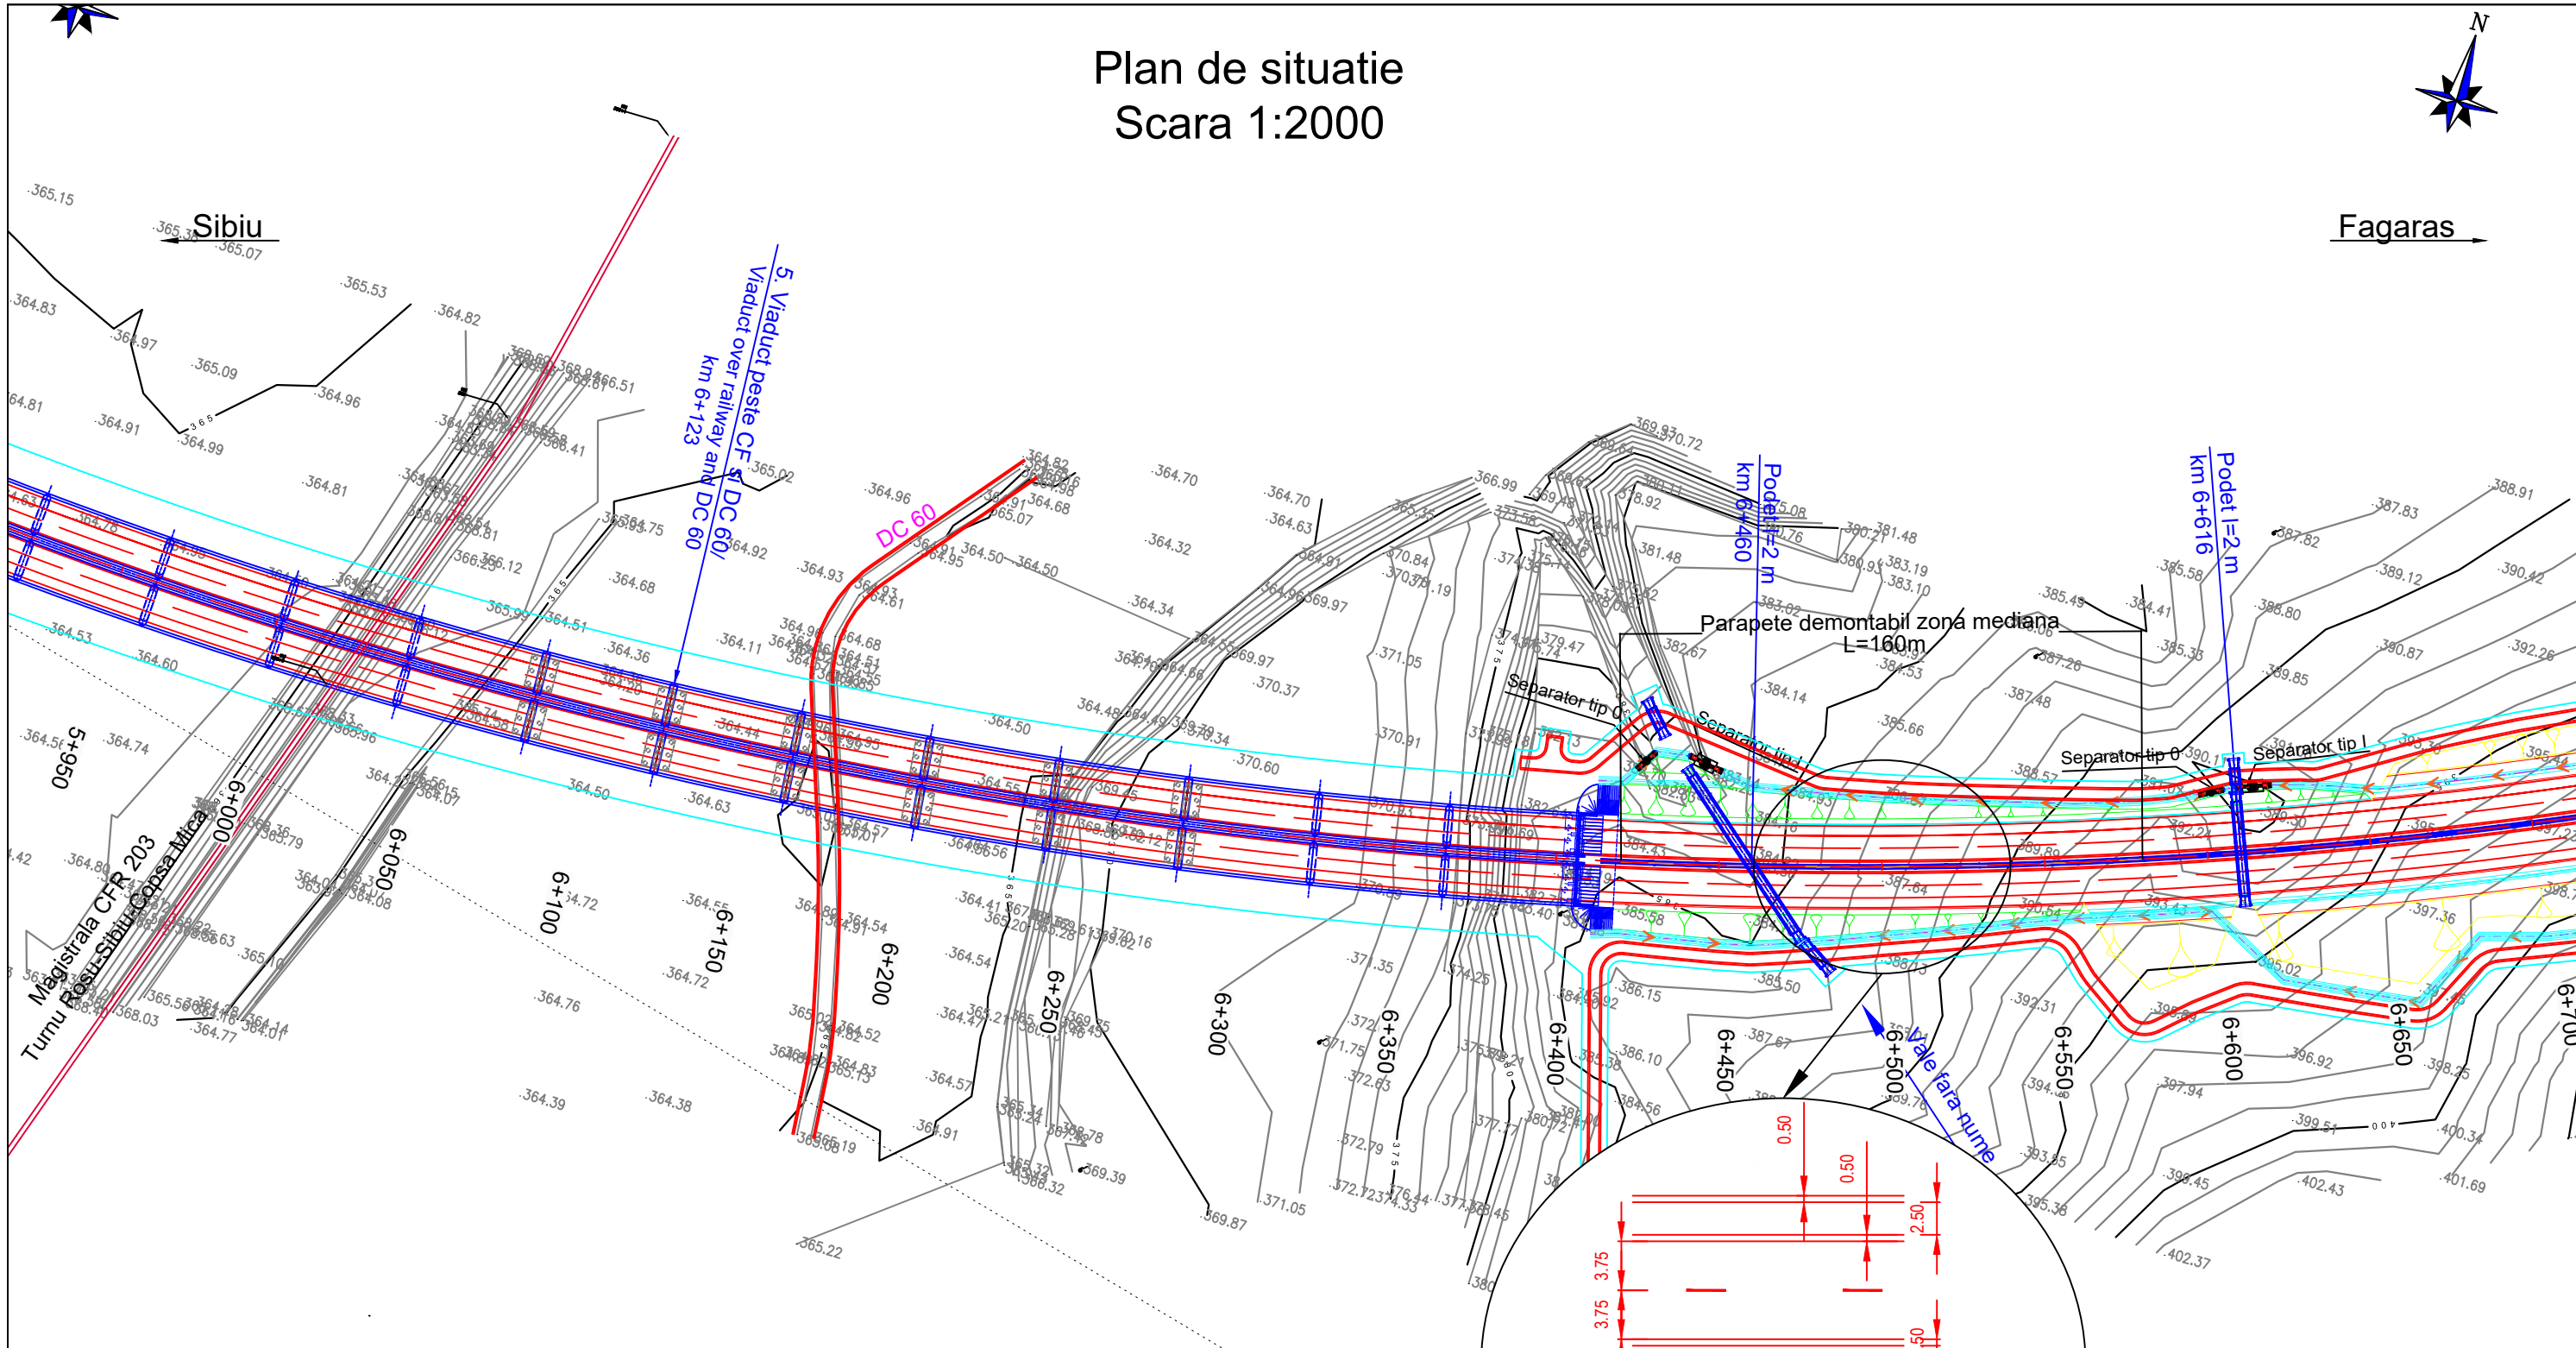

Legenda	
	Parte carosabila
	Pod/ Viaduct/ Pasaj
	Terasamente
	Podet
	Supratraversare
	Subtraversare
	Taluz Rambleu
	Sant
	Taluz pereat
	Drum de intretinere
	Lucrari hidrotehnice
	Zona necesara realizarii constructiei
	Taluz Debleu

Beneficiar / Beneficiary:
 COMPANIA NATIONALA DE ADMINISTRARE A INFRASTRUCTURII RUTIERE - S.A.
 NATIONAL COMPANY FOR ROAD INFRASTRUCTURE ADMINISTRATION

Amplasament / Location Plan:

Proiectant / Designer:

Proiect co-finanțat de Uniunea Europeana prin Fondul de Coeziune / Project funded by European Union through Cohesion Fund programmes

REVIZIE / REVISION		
NR.	DATA	DESCRIERE / REVISION DETAILS
01	11.2019	Conform Adresa CNAIR nr.92/75876/29.10.2019
02	04.2020	Conform Adresa CNAIR nr.92/77366/22.11.2019

COORDONATOR DE PROIECT / TEAM LEADER:	ing. Alexandru PRODAN	
PROIECTAT / DESIGNER:	ing. Georgian ANGHEL	
VERIFICAT / CHECKER:	ing. Stefan ENACHE	

REVIZUIRE STUDIUL DE FEZABILITATE PENTRU AUTOSTRADA SIBIU - FAGARAS / REVISION OF THE FEASIBILITY STUDY FOR SIBIU-FAGARAS HIGHWAY

FAZA DE PROIECTARE / DESIGN PHASE: STUDIUL DE FEZABILITATE / FEASIBILITY STUDY

PLAN DE SITUATIE / LAYOUT PLAN



Proiect nr. / Project number:	60345242/001.001.6
Data / Date:	Aprilie 2020 / April 2020
Scara / Scale:	1:2000
LUCRARI DE DRUM / ROAD WORKS	

P C S T S b F g P R D 1 S F 5 1.1 P S - 0 0 5 0 2

Plan de situatie Scara 1:2000



Sibiu ←

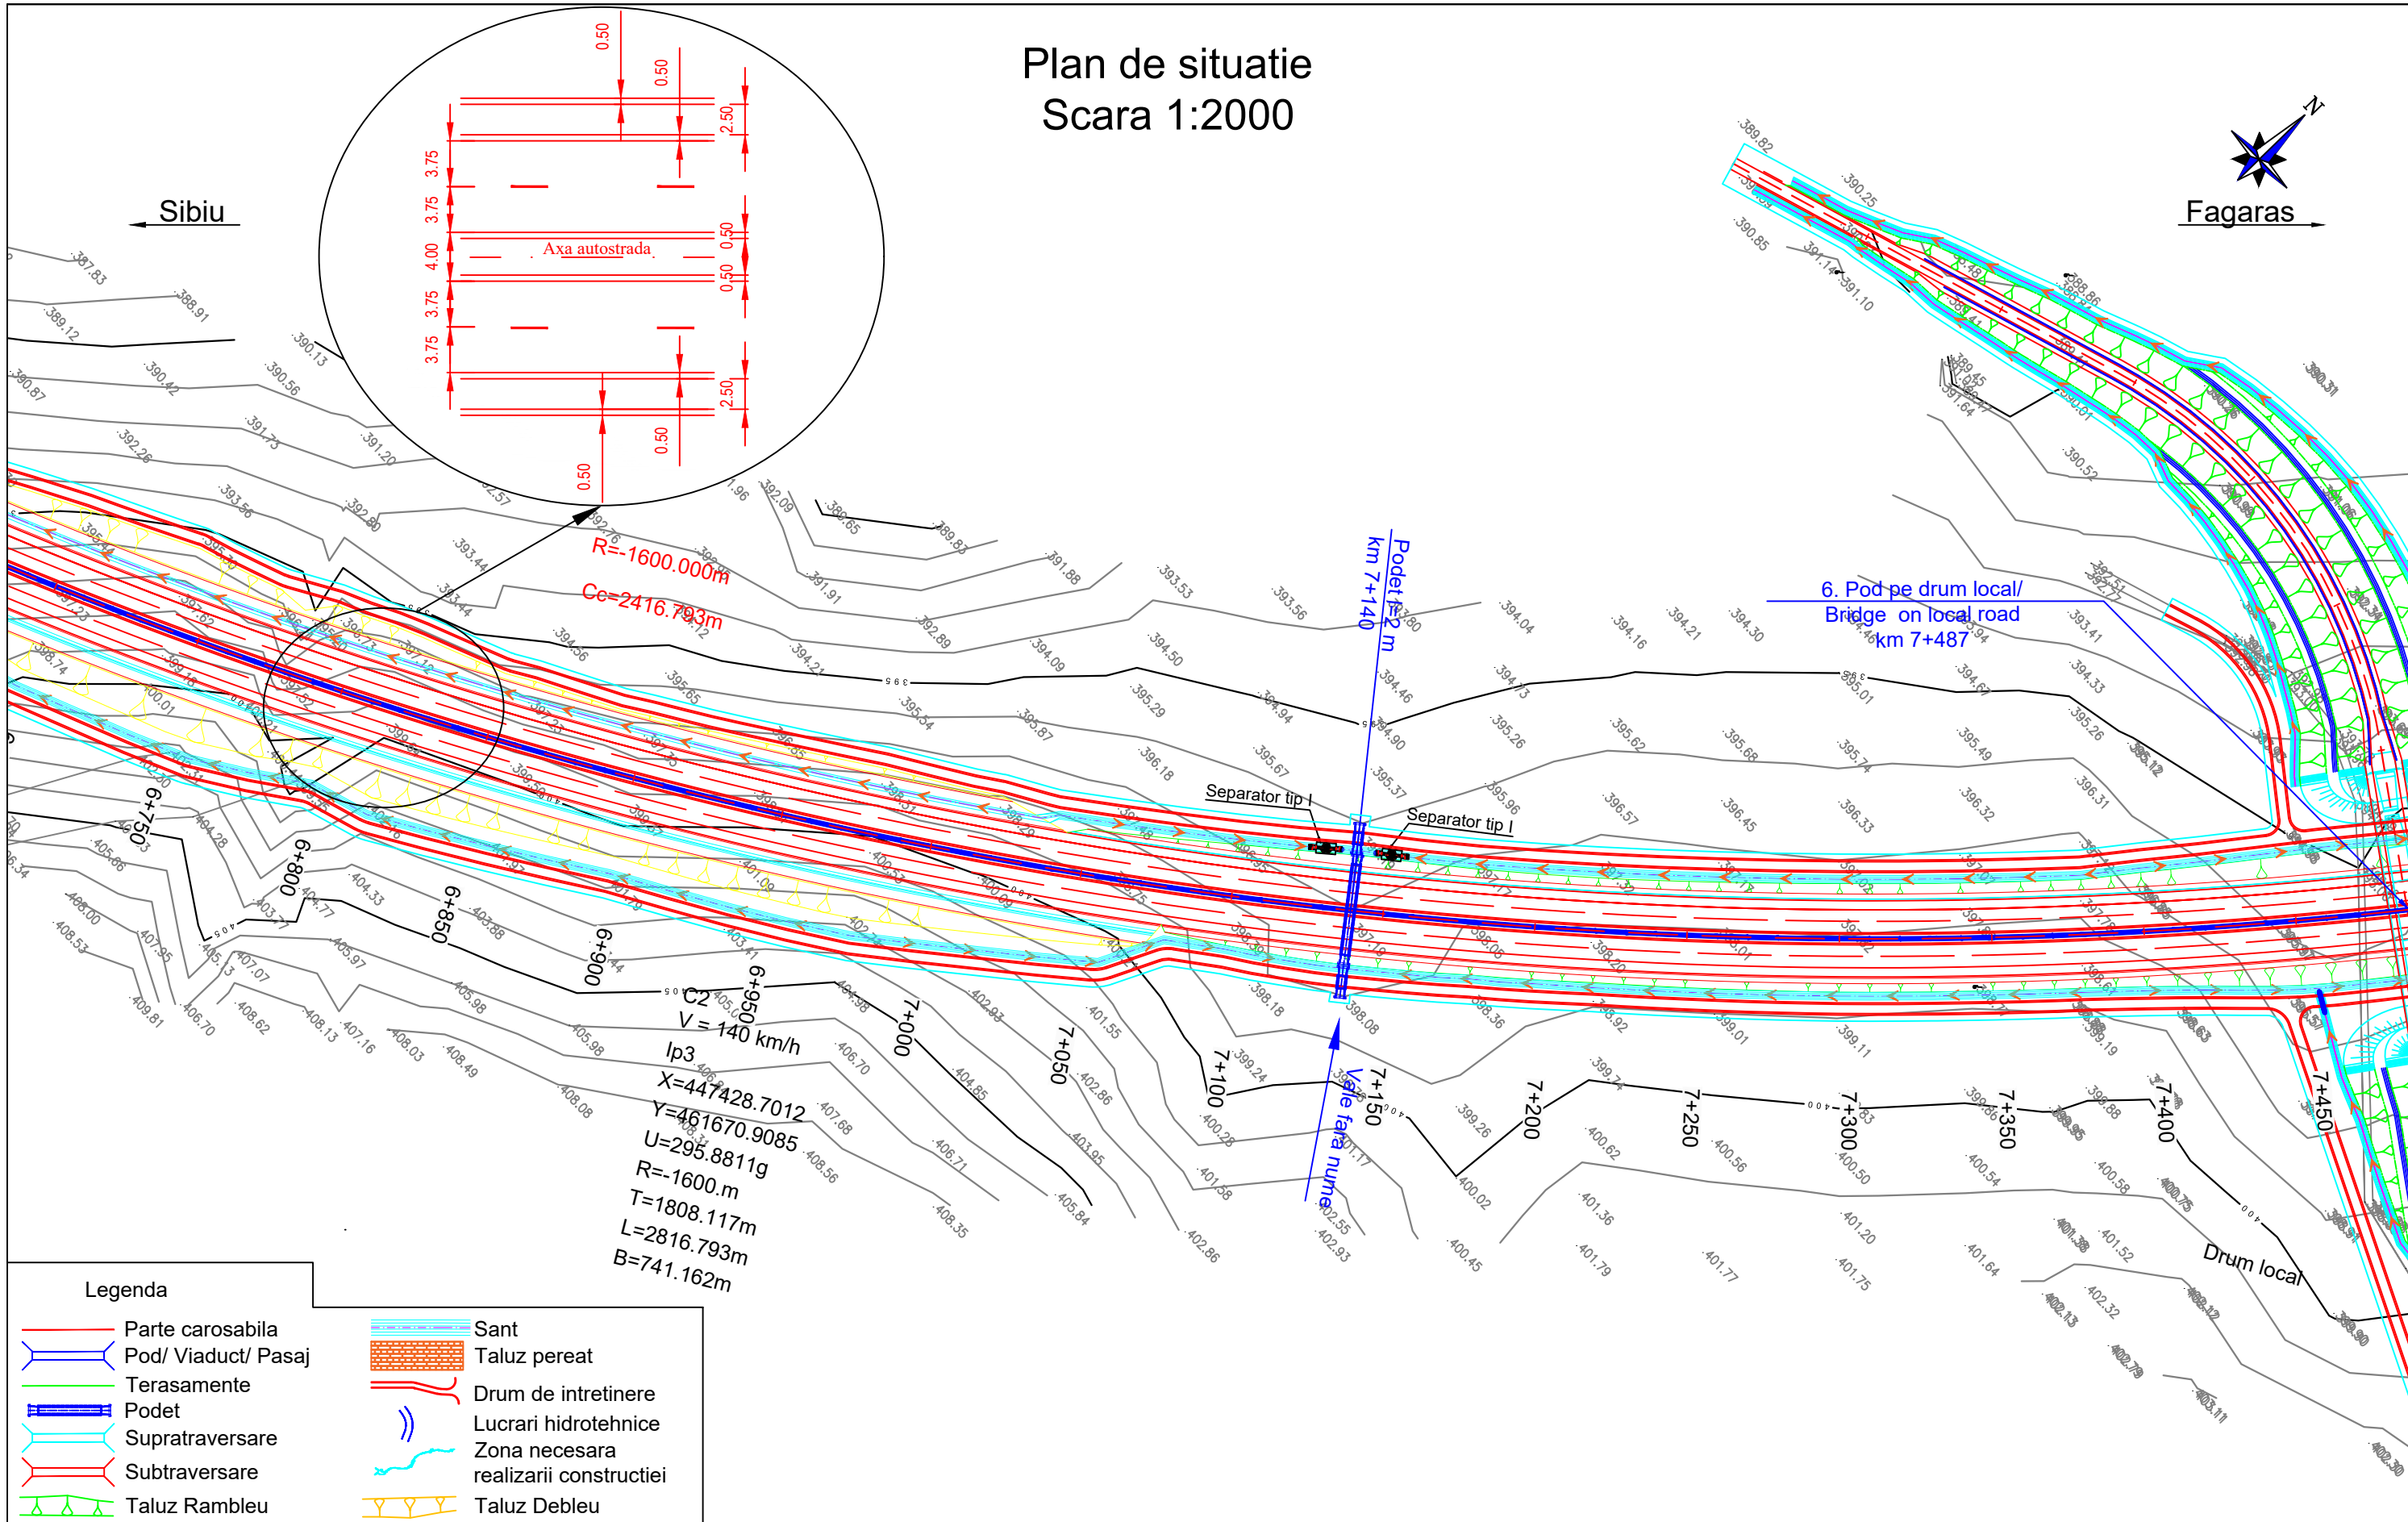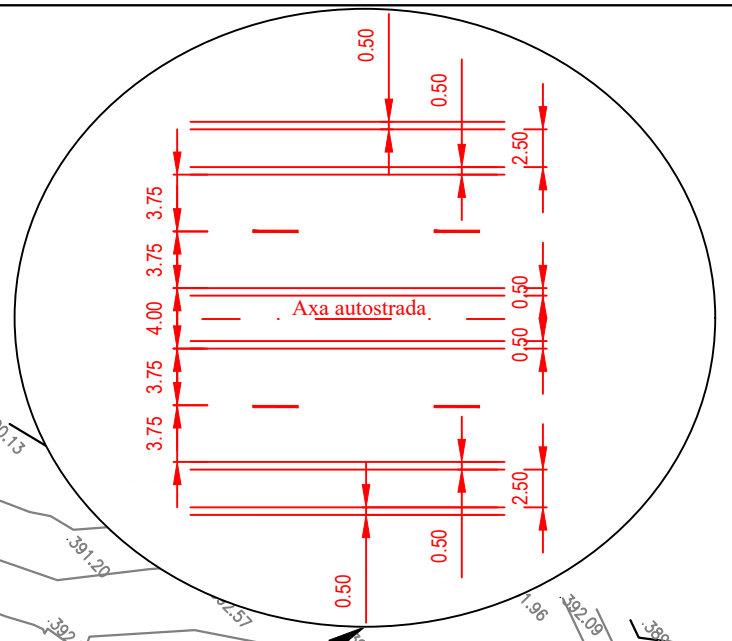

$R=-1600.000m$
 $Ce=2416.793m$



$V = 140 km/h$
 $Ip3$
 $X=447428.7012$
 $Y=461670.9085$
 $U=295.88119$
 $R=-1600.m$
 $T=1808.117m$
 $L=2816.793m$
 $B=741.162m$

Legenda

- Parte carosabila
- Pod/ Viaduct/ Pasaj
- Terasamente
- Podet
- Supratraversare
- Subtraversare
- Taluz Rambleu
- Sant
- Taluz peret
- Drum de intretinere
- Lucrari hidrotehnice
- Zona necesara realizarii constructiei
- Taluz Debleu

Beneficiar / Beneficiary: COMPANIA NATIONALA DE ADMINISTRARE A INFRASTRUCTURII RUTIERE - S.A. NATIONAL COMPANY FOR ROAD INFRASTRUCTURE ADMINISTRATION	Amplasament / Location Plan: 	Proiectant / Designer: 	Proiect co-finanțat de Uniunea Europeana prin Fondul de Coeziune / Project funded by European Union through Cohesion Fund programmes 	REVIZIE / REVISION <table border="1" style="width: 100%; border-collapse: collapse;"> <thead> <tr> <th>NR.</th> <th>DATA</th> <th>DESCRIERE / REVISION DETAILS</th> </tr> </thead> <tbody> <tr> <td>01</td> <td>11.2019</td> <td>Conform Adresa CNAIR nr.92/75876/29.10.2019</td> </tr> <tr> <td>02</td> <td>04.2020</td> <td>Conform Adresa CNAIR nr.92/77366/22.11.2019</td> </tr> </tbody> </table>	NR.	DATA	DESCRIERE / REVISION DETAILS	01	11.2019	Conform Adresa CNAIR nr.92/75876/29.10.2019	02	04.2020	Conform Adresa CNAIR nr.92/77366/22.11.2019	COORDONATOR DE PROIECT / TEAM LEADER: ing. Alexandru PRODAN 	PROIECTAT / DESIGNER: ing. Georgian ANGHEL 	VERIFICAT / CHECKER: Ing. Stefan ENACHE 	REVIZUIRE STUDIUL DE FEZABILITATE PENTRU AUTOSTRADA SIBIU - FAGARAS / REVISION OF THE FEASIBILITY STUDY FOR SIBIU-FAGARAS HIGHWAY FAZA DE PROIECTARE / DESIGN PHASE: STUDIUL DE FEZABILITATE / FEASIBILITY STUDY PLAN DE SITUATIE/ LAYOUT PLAN	Proiect nr. / Project number : 60345242/001.001.6 Data / Date : April 2020 Scara / Scale : 1:2000 LUCRARI DE DRUM / ROAD WORKS
NR.	DATA	DESCRIERE / REVISION DETAILS																
01	11.2019	Conform Adresa CNAIR nr.92/75876/29.10.2019																
02	04.2020	Conform Adresa CNAIR nr.92/77366/22.11.2019																
P C S T S b F g P R D 1 S F 5 1.1 P S - 0 0 6 0 2																		

Plan de situatie Scara 1:2000

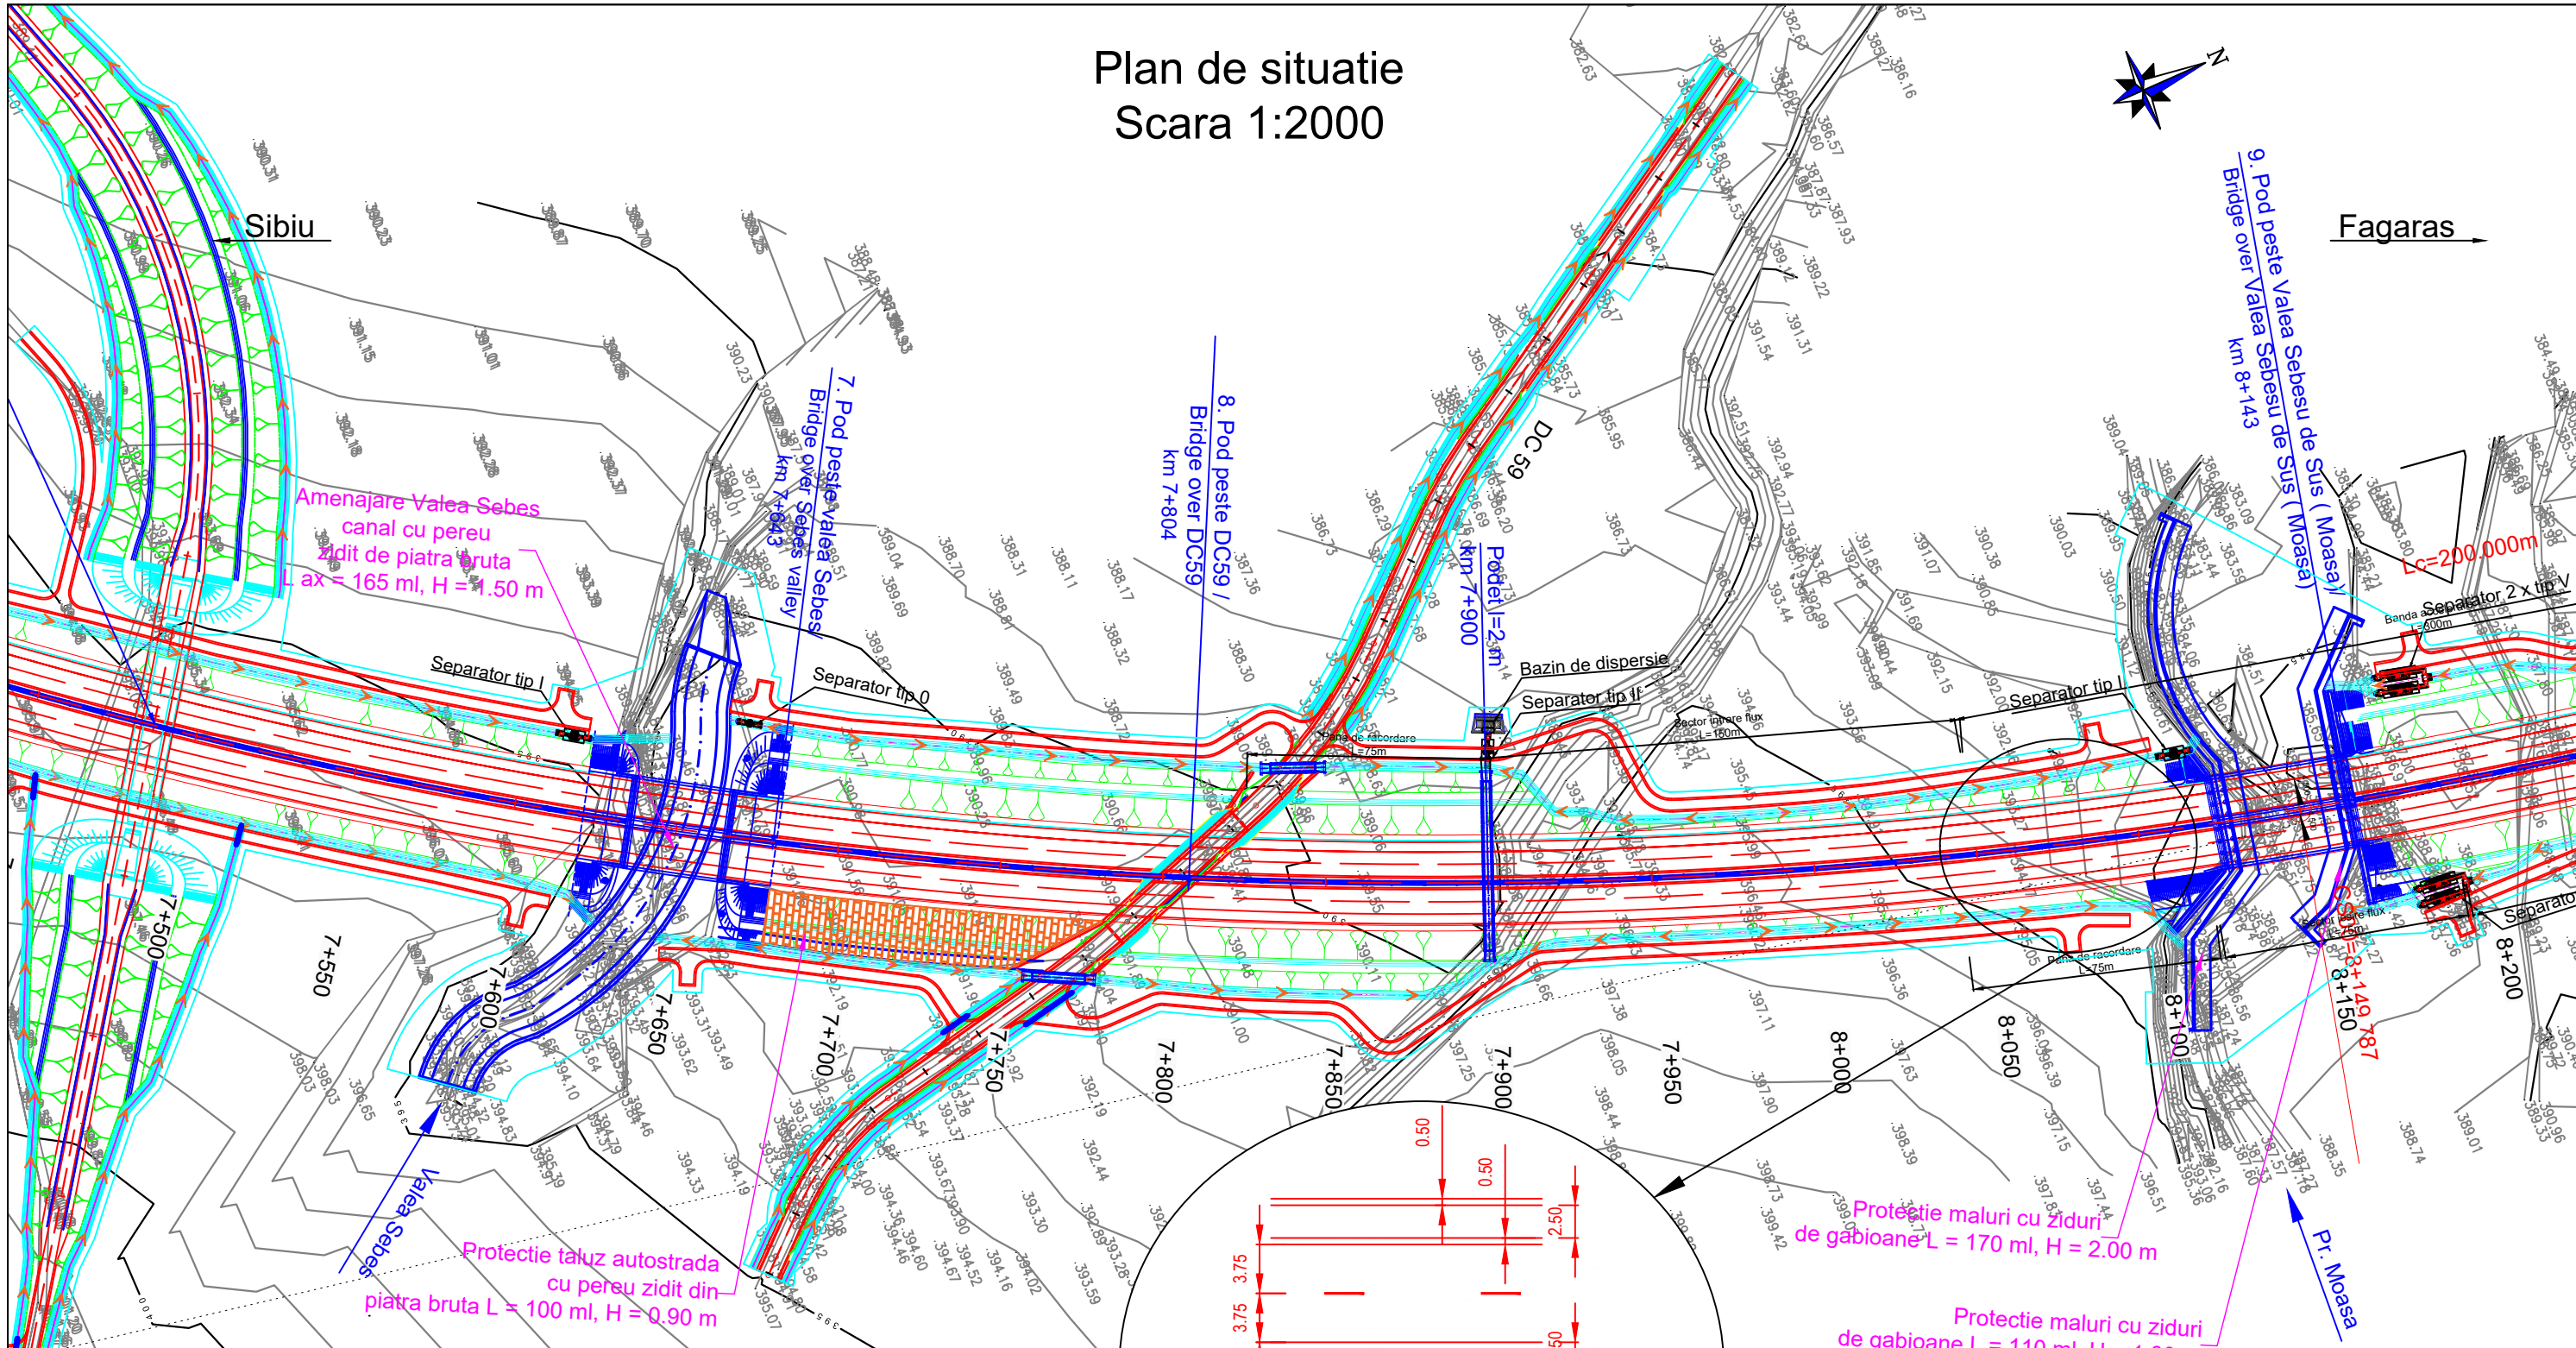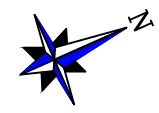

Legenda

Parte carosabila	Sant
Pod/ Viaduct/ Pasaj	Taluz pereat
Terasamente	Drum de intretinere
Podet	Lucrari hidrotehnice
Supratraversare	Zona necesara realizarii constructiei
Subtraversare	Taluz Debleu
Taluz Rambleu	

Beneficiar / Beneficiary:
COMPANIA NATIONALA DE ADMINISTRARE A INFRASTRUCTURII RUTIERE - S.A.
NATIONAL COMPANY FOR ROAD INFRASTRUCTURE ADMINISTRATION

Amplasament / Location Plan:

Proiectant / Designer:

Proiect co-finanțat de Uniunea Europeana prin Fondul de Coeziune / Project funded by European Union through Cohesion Fund programmes

REVIZIE / REVISION	
NR.	DATA
01	11.2019
02	04.2020

COORDONATOR DE PROIECT / TEAM LEADER:	ing. Alexandru PRODAN	
PROIECTANT / DESIGNER:	ing. Georgian ANGHEL	
VERIFICAT / CHECKER:	ing. Stefan ENACHE	

REVIZUIRE STUDIUL DE FEZABILITATE PENTRU AUTOSTRADA SIBIU - FAGARAS / REVISION OF THE FEASIBILITY STUDY FOR SIBIU-FAGARAS HIGHWAY


FAZA DE PROIECTARE / DESIGN PHASE: STUDIUL DE FEZABILITATE / FEASIBILITY STUDY

PLAN DE SITUATIE / LAYOUT PLAN

Proiect nr. / Project number:	60345242/001.001.6
Data / Date:	Aprilie 2020 / April 2020
Scala / Scale:	1:2000
LUCRARI DE DRUM / ROAD WORKS	

P C S T S b F g P R D 1 S F 5 1.1 P S - 0 0 7 0 2

Plan de situatie Scara 1:2000

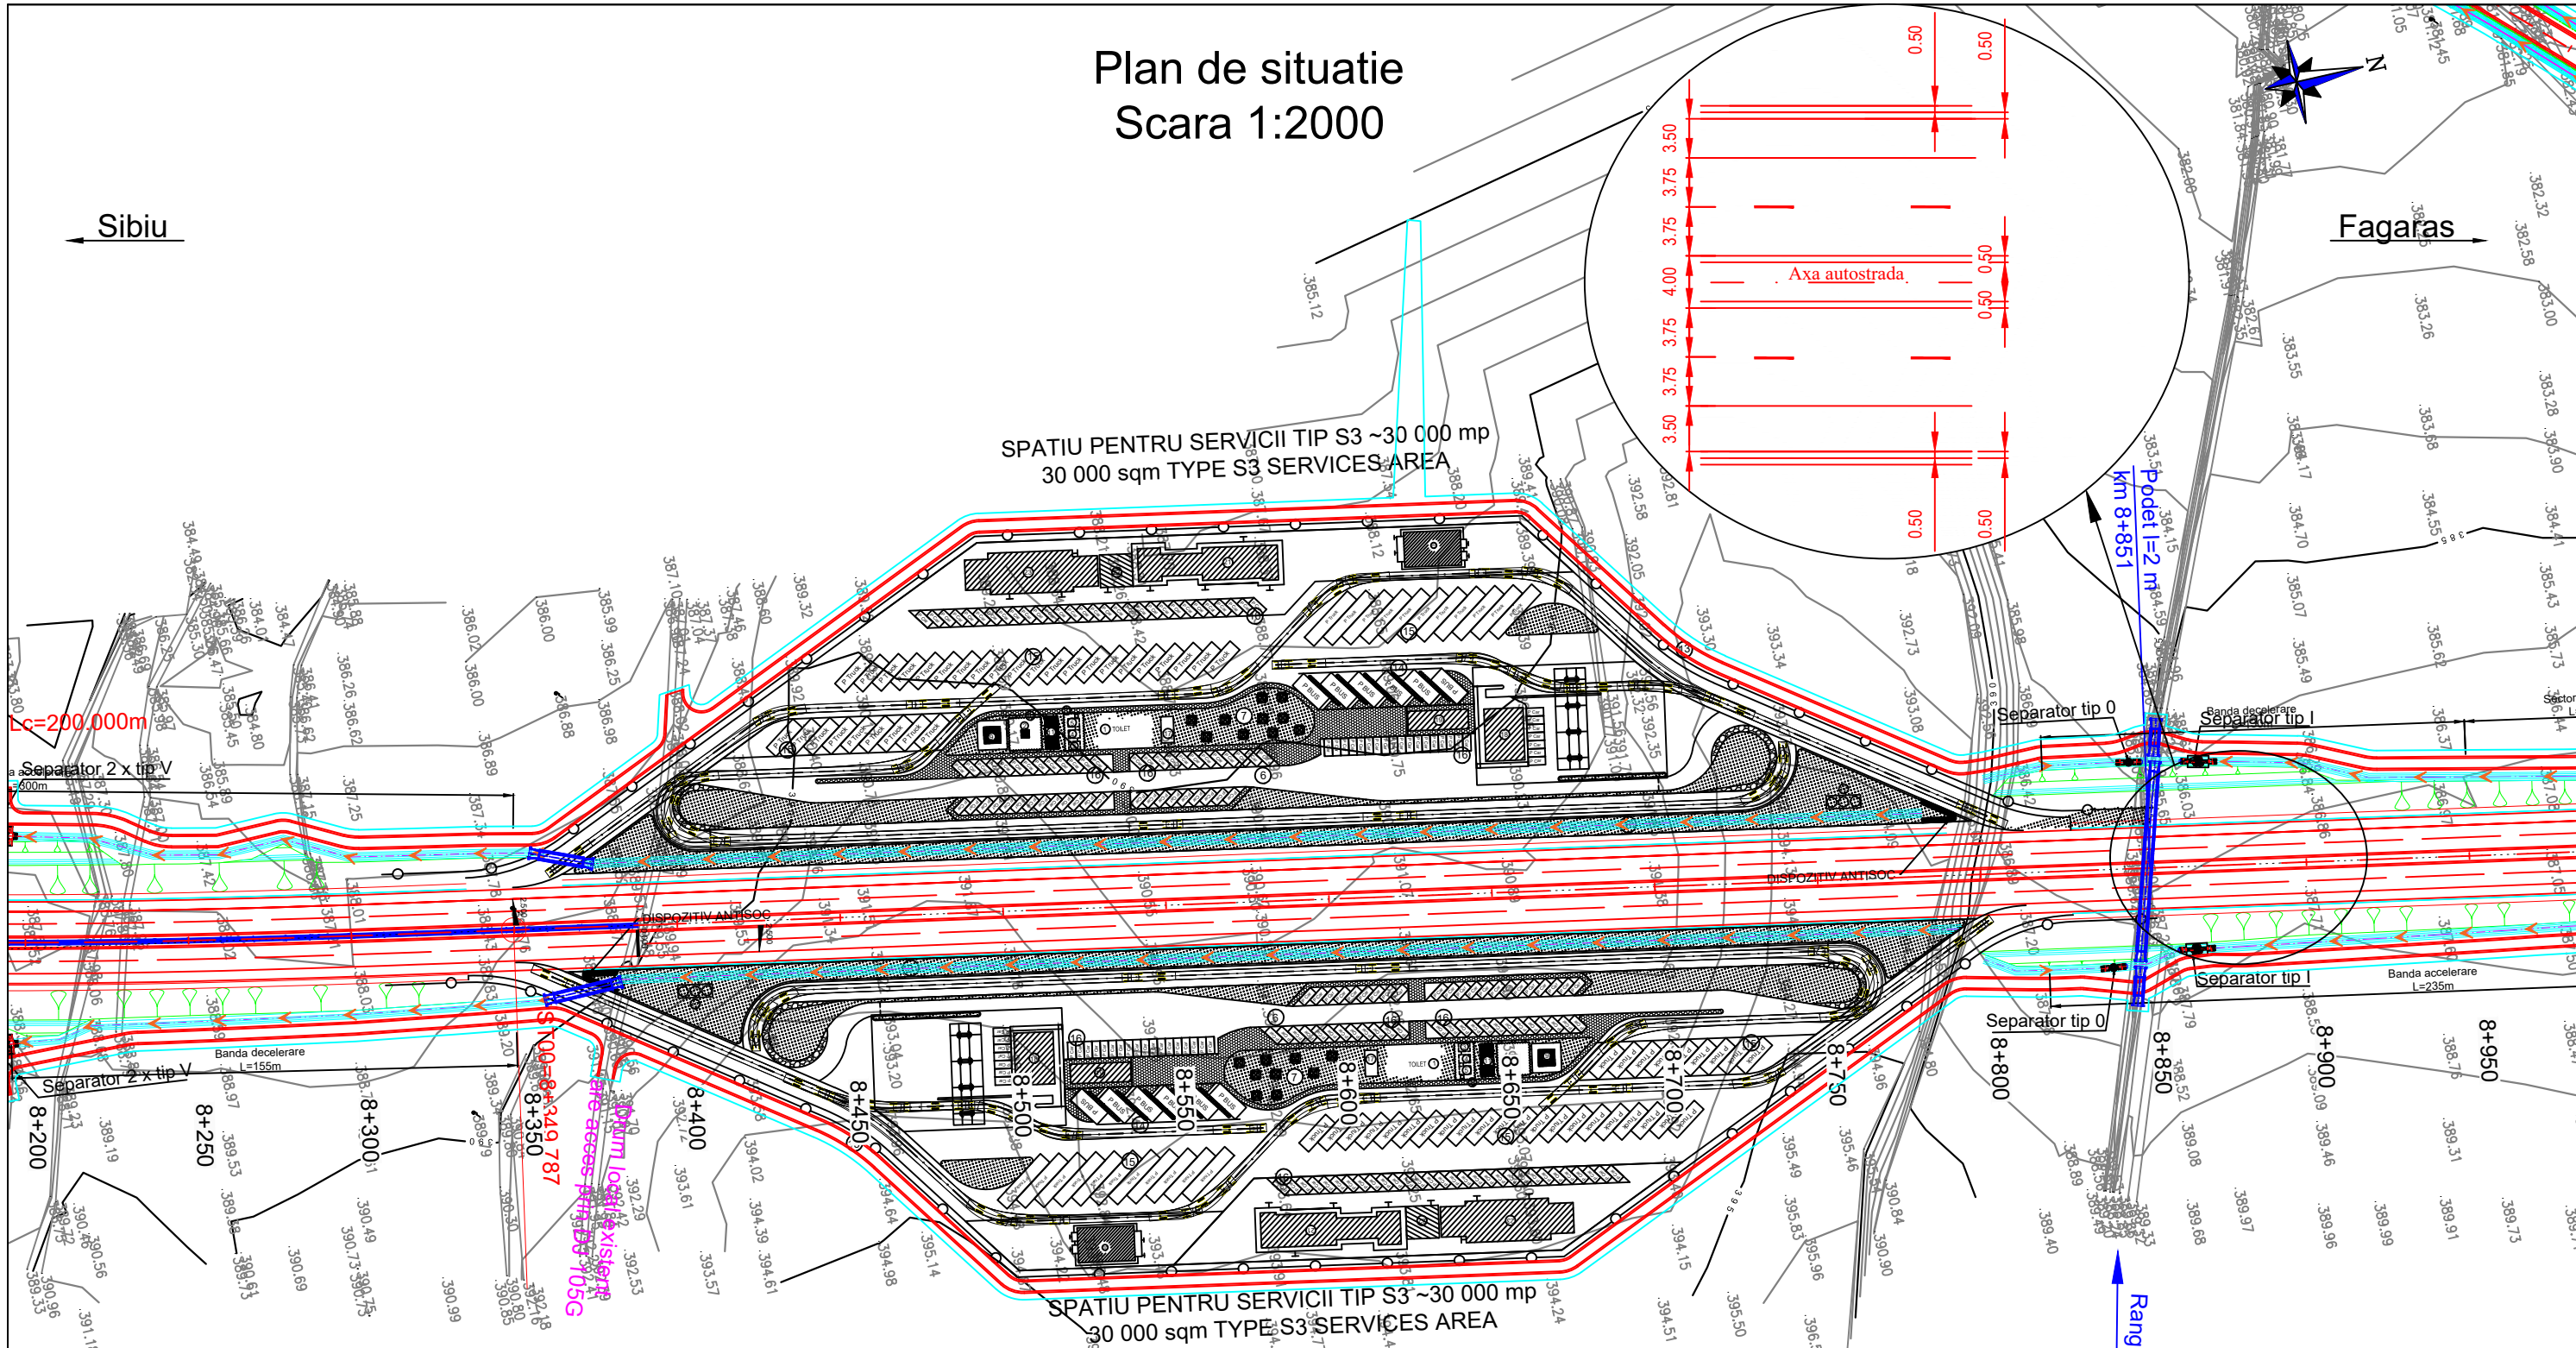

Legenda

Parte carosabila	Sant
Pod/ Viaduct/ Pasaj	Taluz pereat
Terasamente	Drum de intretinere
Podet	Lucrari hidrotehnice
Supratraversare	Zona necesara realizarii constructiei
Subtraversare	Taluz Debleu
Taluz Rambleu	

Beneficiar / Beneficiary:
COMPANIA NATIONALA DE ADMINISTRARE A INFRASTRUCTURII RUTIERE - S.A.
NATIONAL COMPANY FOR ROAD INFRASTRUCTURE ADMINISTRATION

Amplasament / Location Plan:

Proiectant / Designer:

Proiect co-finanțat de Uniunea Europeana prin Fondul de Coeziune / Project funded by European Union through Cohesion Fund programmes

REVIZIE / REVISION	
NR.	DATA
01	11.2019
02	04.2020

COORDONATOR DE PROIECT / TEAM LEADER:	ing. Alexandru PRODAN	
PROIECTAT / DESIGNER:	ing. Georgian ANGHEL	
VERIFICAT / CHECKER:	ing. Stefan ENACHE	

REVIZUIRE STUDIUL DE FEZABILITATE PENTRU AUTOSTRADA SIBIU - FAGARAS / REVISION OF THE FEASIBILITY STUDY FOR SIBIU-FAGARAS HIGHWAY


FAZA DE PROIECTARE / DESIGN PHASE: STUDIUL DE FEZABILITATE / FEASIBILITY STUDY

PLAN DE SITUATIE / LAYOUT PLAN

Proiect nr. / Project number:	60345242/001.001.6
Data / Date:	Aprilie 2020 / April 2020
Scara / Scale:	1:2000
LUCRARI DE DRUM / ROAD WORKS	

P C S T S b F g P R D 1 S F 5 1.1 P S - 0 0 8 0 2

Plan de situatie Scara 1:2000

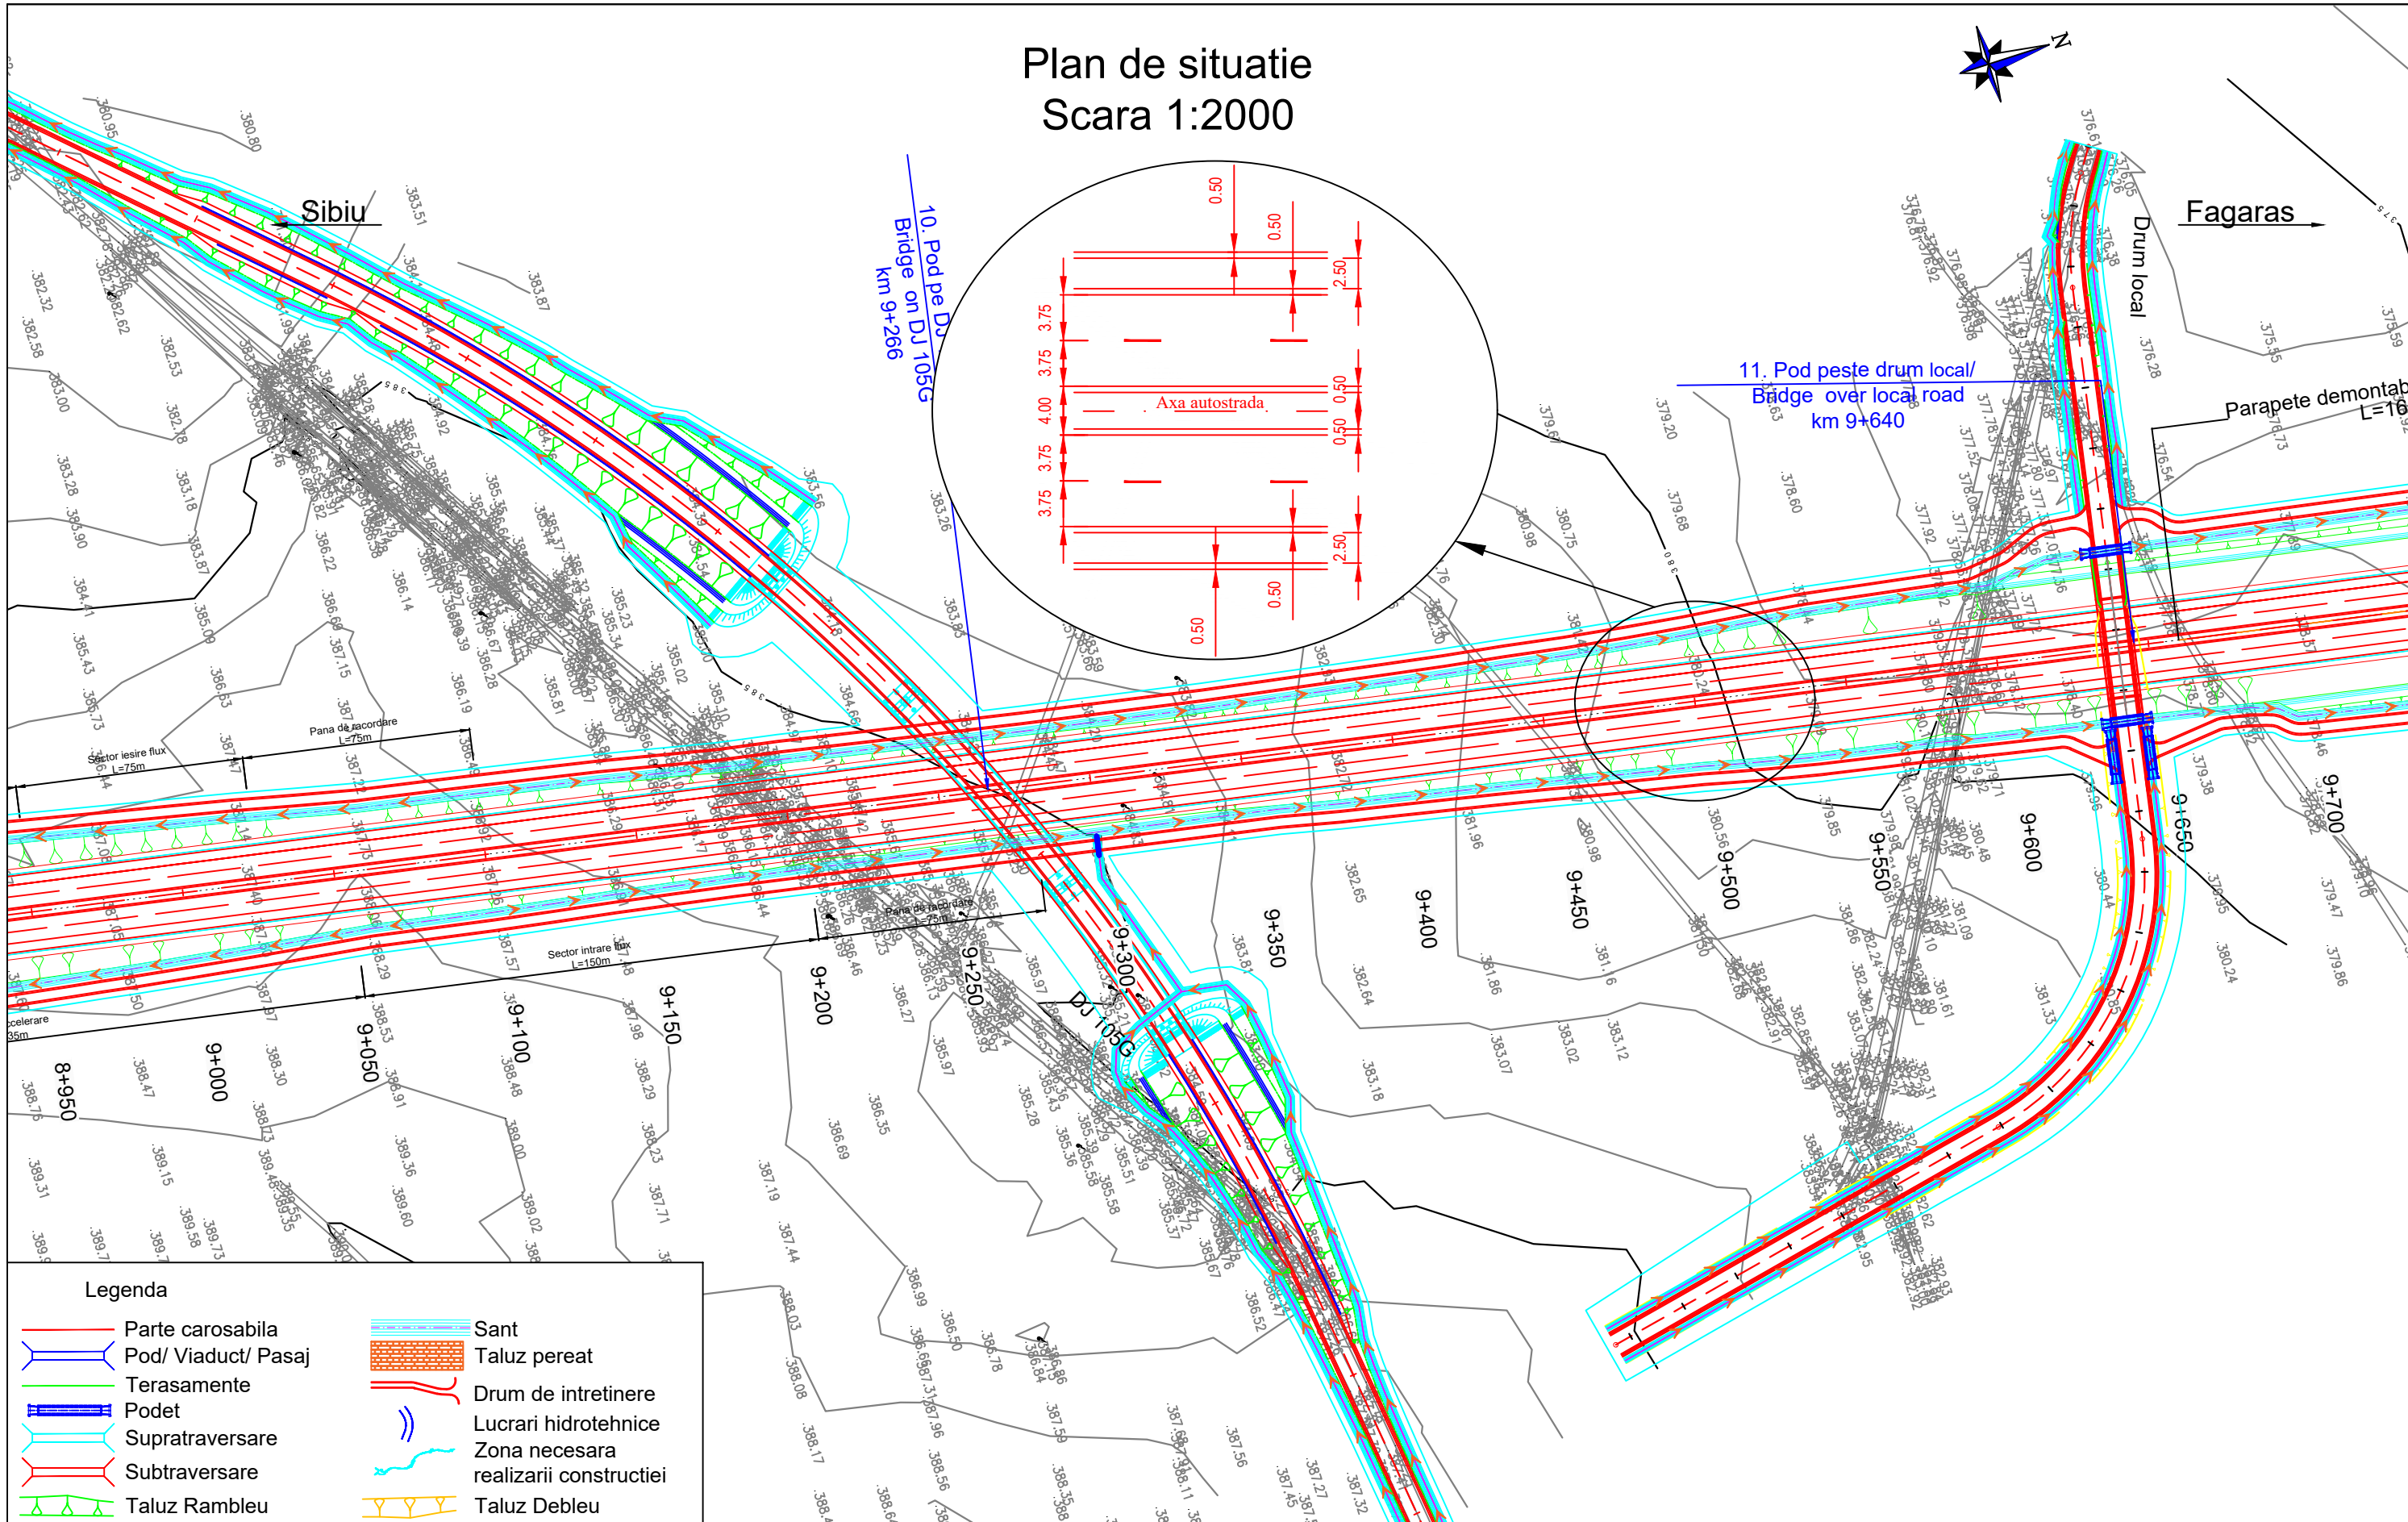

Legenda

Parte carosabila	Sant
Pod/ Viaduct/ Pasaj	Taluz pereat
Terasamente	Drum de intretinere
Podet	Lucrari hidrotehnice
Supratraversare	Zona necesara realizarii constructiei
Subtraversare	Taluz Debleu
Taluz Rambu	

Beneficiar / Beneficiary:
COMPANIA NATIONALA DE ADMINISTRARE A INFRASTRUCTURII RUTIERE - S.A.
NATIONAL COMPANY FOR ROAD INFRASTRUCTURE ADMINISTRATION

Amplasament / Location Plan:

Proiectant / Designer:

Proiect co-finanțat de Uniunea Europeană prin Fondul de Coeziune / Project funded by European Union through Cohesion Fund programmes

REVIZIE / REVISION	
NR.	DATA
01	11.2019
02	04.2020

COORDONATOR DE PROIECT / TEAM LEADER:	ing. Alexandru PRODAN	
PROIECTAT / DESIGNER:	ing. Georgian ANGHEL	
VERIFICAT / CHECKER:	ing. Stefan ENACHE	

REVIZUIRE STUDIU DE FEZABILITATE PENTRU AUTOSTRADA SIBIU - FAGARAS / REVISION OF THE FEASIBILITY STUDY FOR SIBIU-FAGARAS HIGHWAY


FAZA DE PROIECTARE / DESIGN PHASE: STUDIU DE FEZABILITATE / FEASIBILITY STUDY

PLAN DE SITUATIE/ LAYOUT PLAN

Proiect nr. / Project number:	60345242/001.001.6
Data / Date:	Aprilie 2020 / April 2020
Scara / Scale:	1:2000
LUCRARI DE DRUM / ROAD WORKS	

P C S T S b F g P R D 1 S F 5 1.1 P S - 0 0 9 0 2

Plan de situatie Scara 1:2000

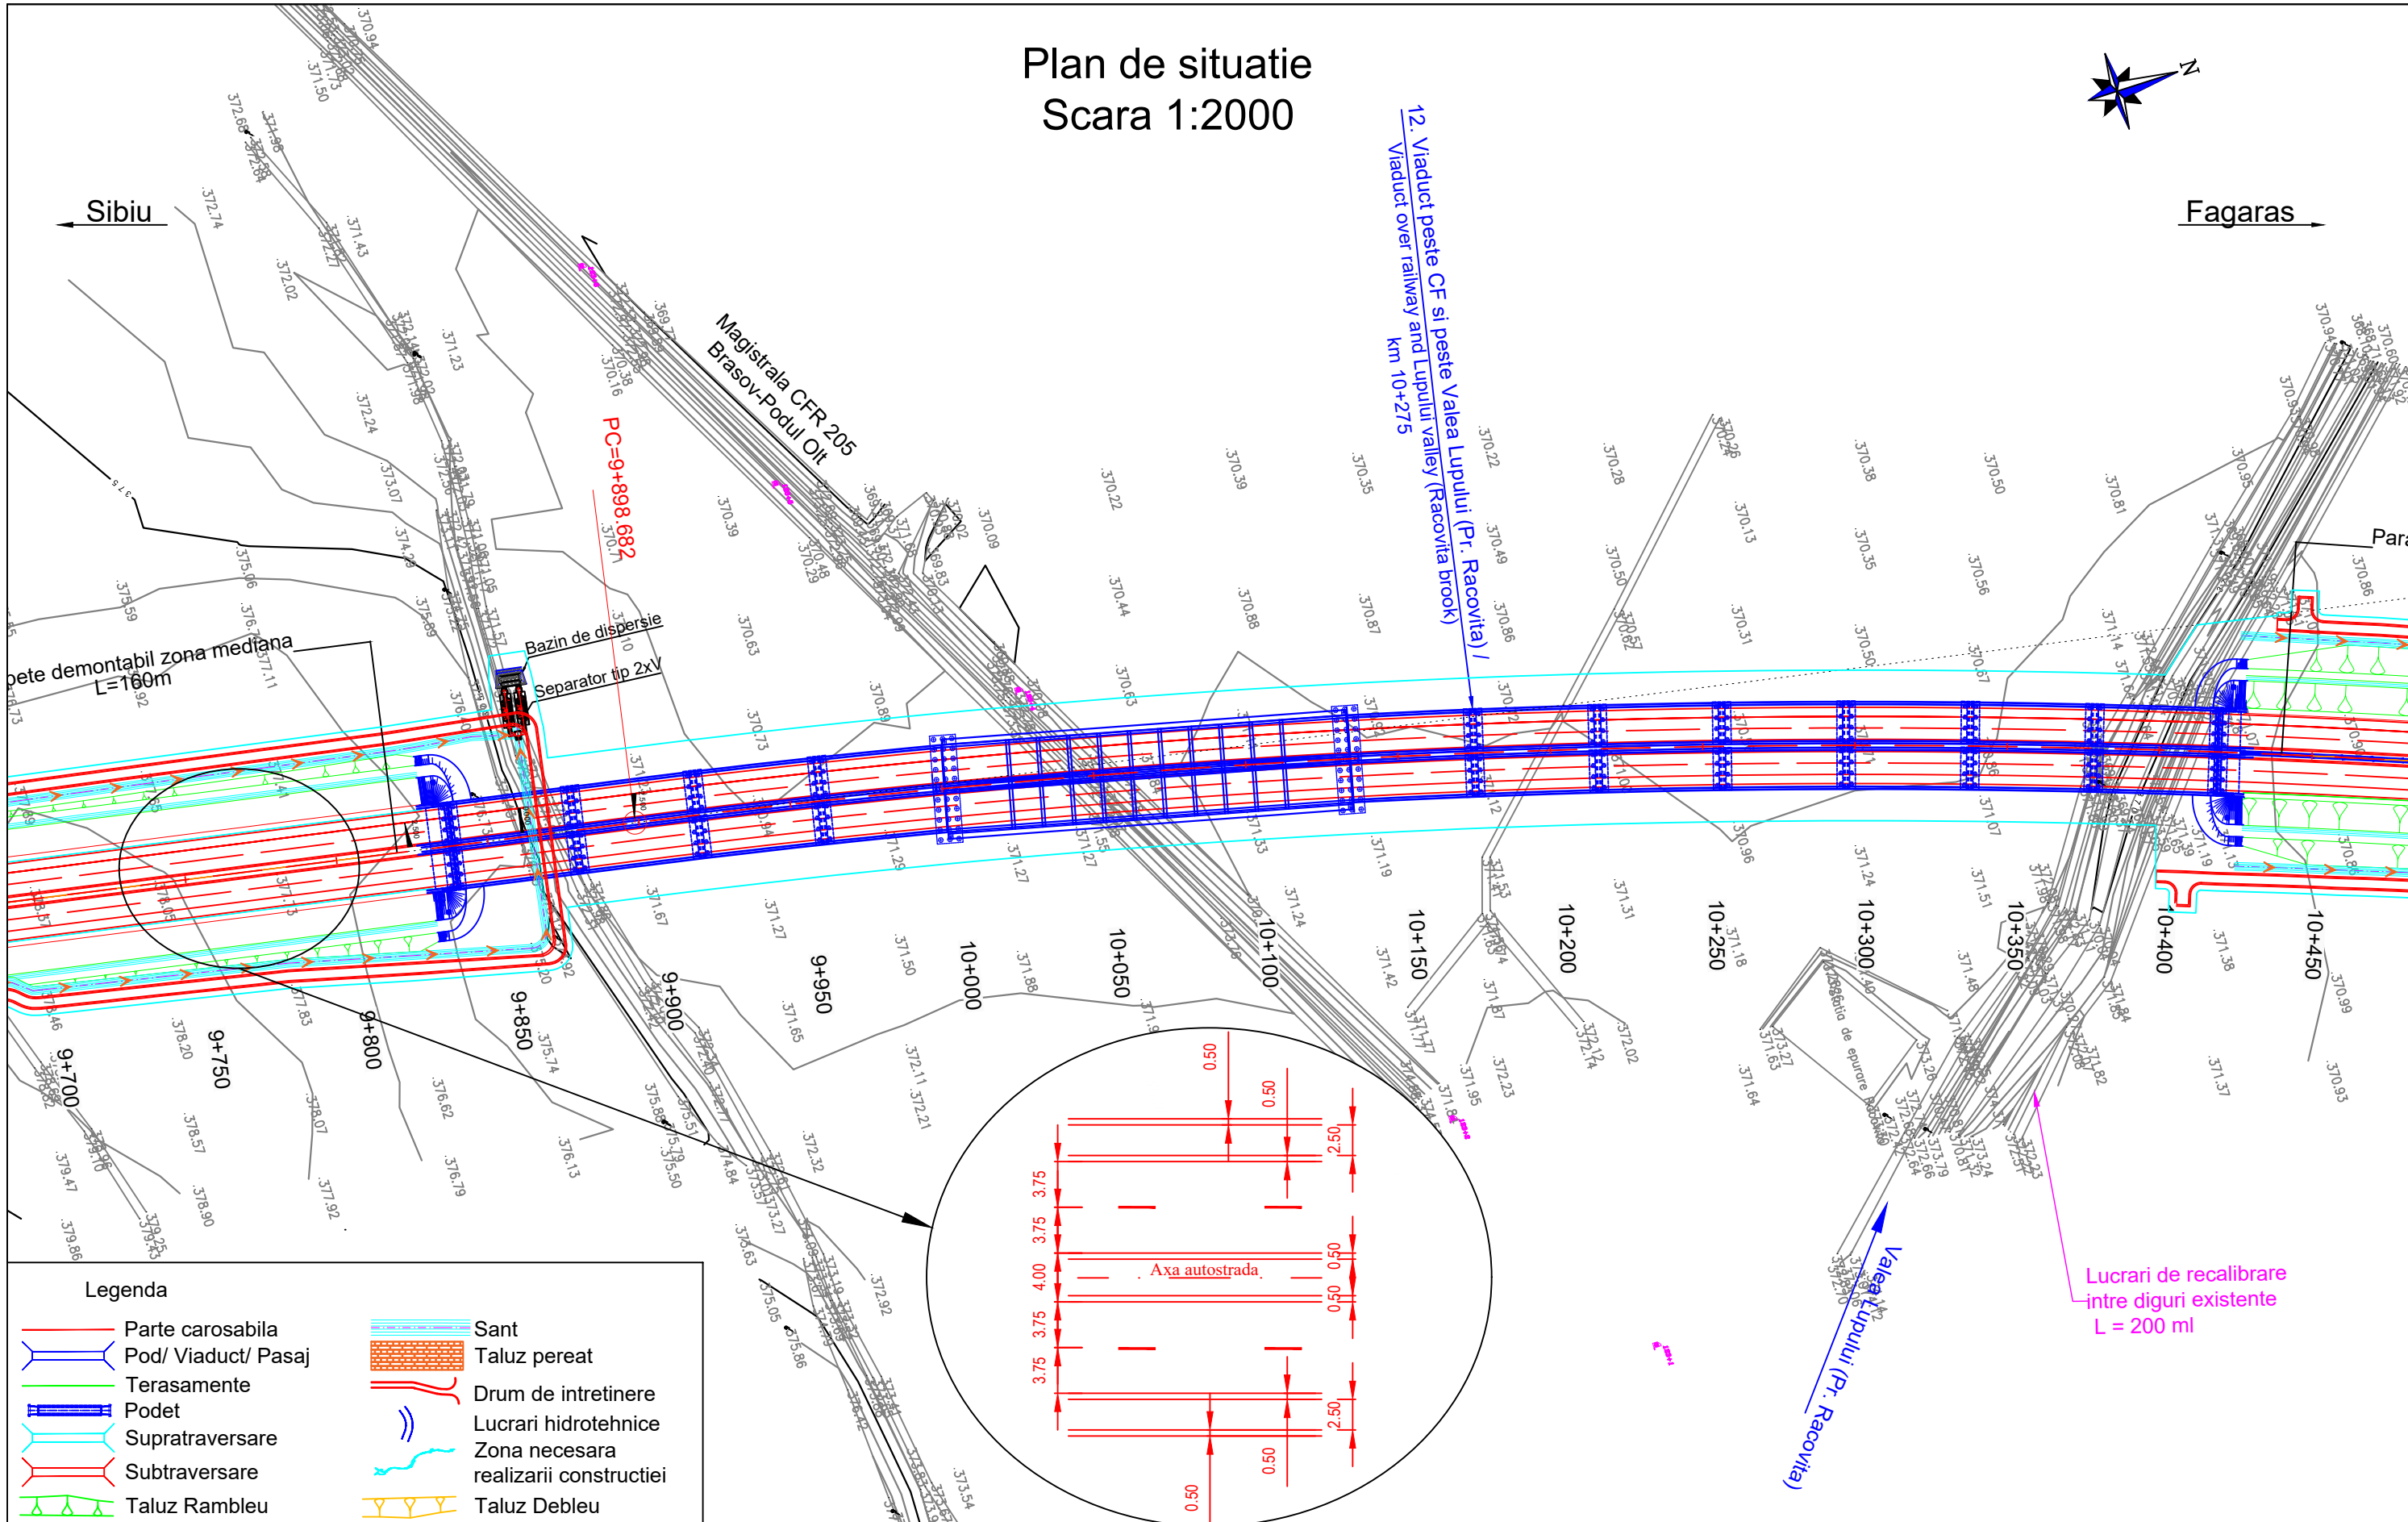

Legenda	
	Parte carosabila
	Pod/ Viaduct/ Pasaj
	Terasamente
	Podet
	Supratraversare
	Subtraversare
	Taluz Rambleu
	Sant
	Taluz pereat
	Drum de intretinere
	Lucrari hidrotehnice
	Zona necesara realizarii constructiei
	Taluz Debleu

Beneficiar / Beneficiary:
COMPANIA NATIONALA DE ADMINISTRARE A INFRASTRUCTURII RUTIERE - S.A.
NATIONAL COMPANY FOR ROAD INFRASTRUCTURE ADMINISTRATION

Amplasament / Location Plan:

Proiectant / Designer:

Proiect co-finanțat de Uniunea Europeana prin Fondul de Coeziune / Project funded by European Union through Cohesion Fund programmes

REVIZIE / REVISION		
NR.	DATA	DESCRIERE / REVISION DETAILS
01	11.2019	Conform Adresa CNAIR nr.92/75876/29.10.2019
02	04.2020	Conform Adresa CNAIR nr.92/77366/22.11.2019

COORDONATOR DE PROIECT / TEAM LEADER:	ing. Alexandru PRODAN	
PROIECTAT / DESIGNER:	ing. Georgian ANGHEL	
VERIFICAT / CHECKER:	ing. Stefan ENACHE	

REVIZUIRE STUDIUL DE FEZABILITATE PENTRU AUTOSTRADA SIBIU - FAGARAS / REVISION OF THE FEASIBILITY STUDY FOR SIBIU-FAGARAS HIGHWAY

FAZA DE PROIECTARE / DESIGN PHASE: STUDIUL DE FEZABILITATE / FEASIBILITY STUDY


PLAN DE SITUATIE / LAYOUT PLAN

Proiect nr. / Project number:	60345242/001.001.6
Data / Date:	Aprilie 2020 / April 2020
Scara / Scale:	1:2000
LUCRARI DE DRUM / ROAD WORKS	

P C S T S b F g P R D 1 S F 5 1.1 P S - 0 1 0 0 2

Plan de situatie

Scara 1:2000

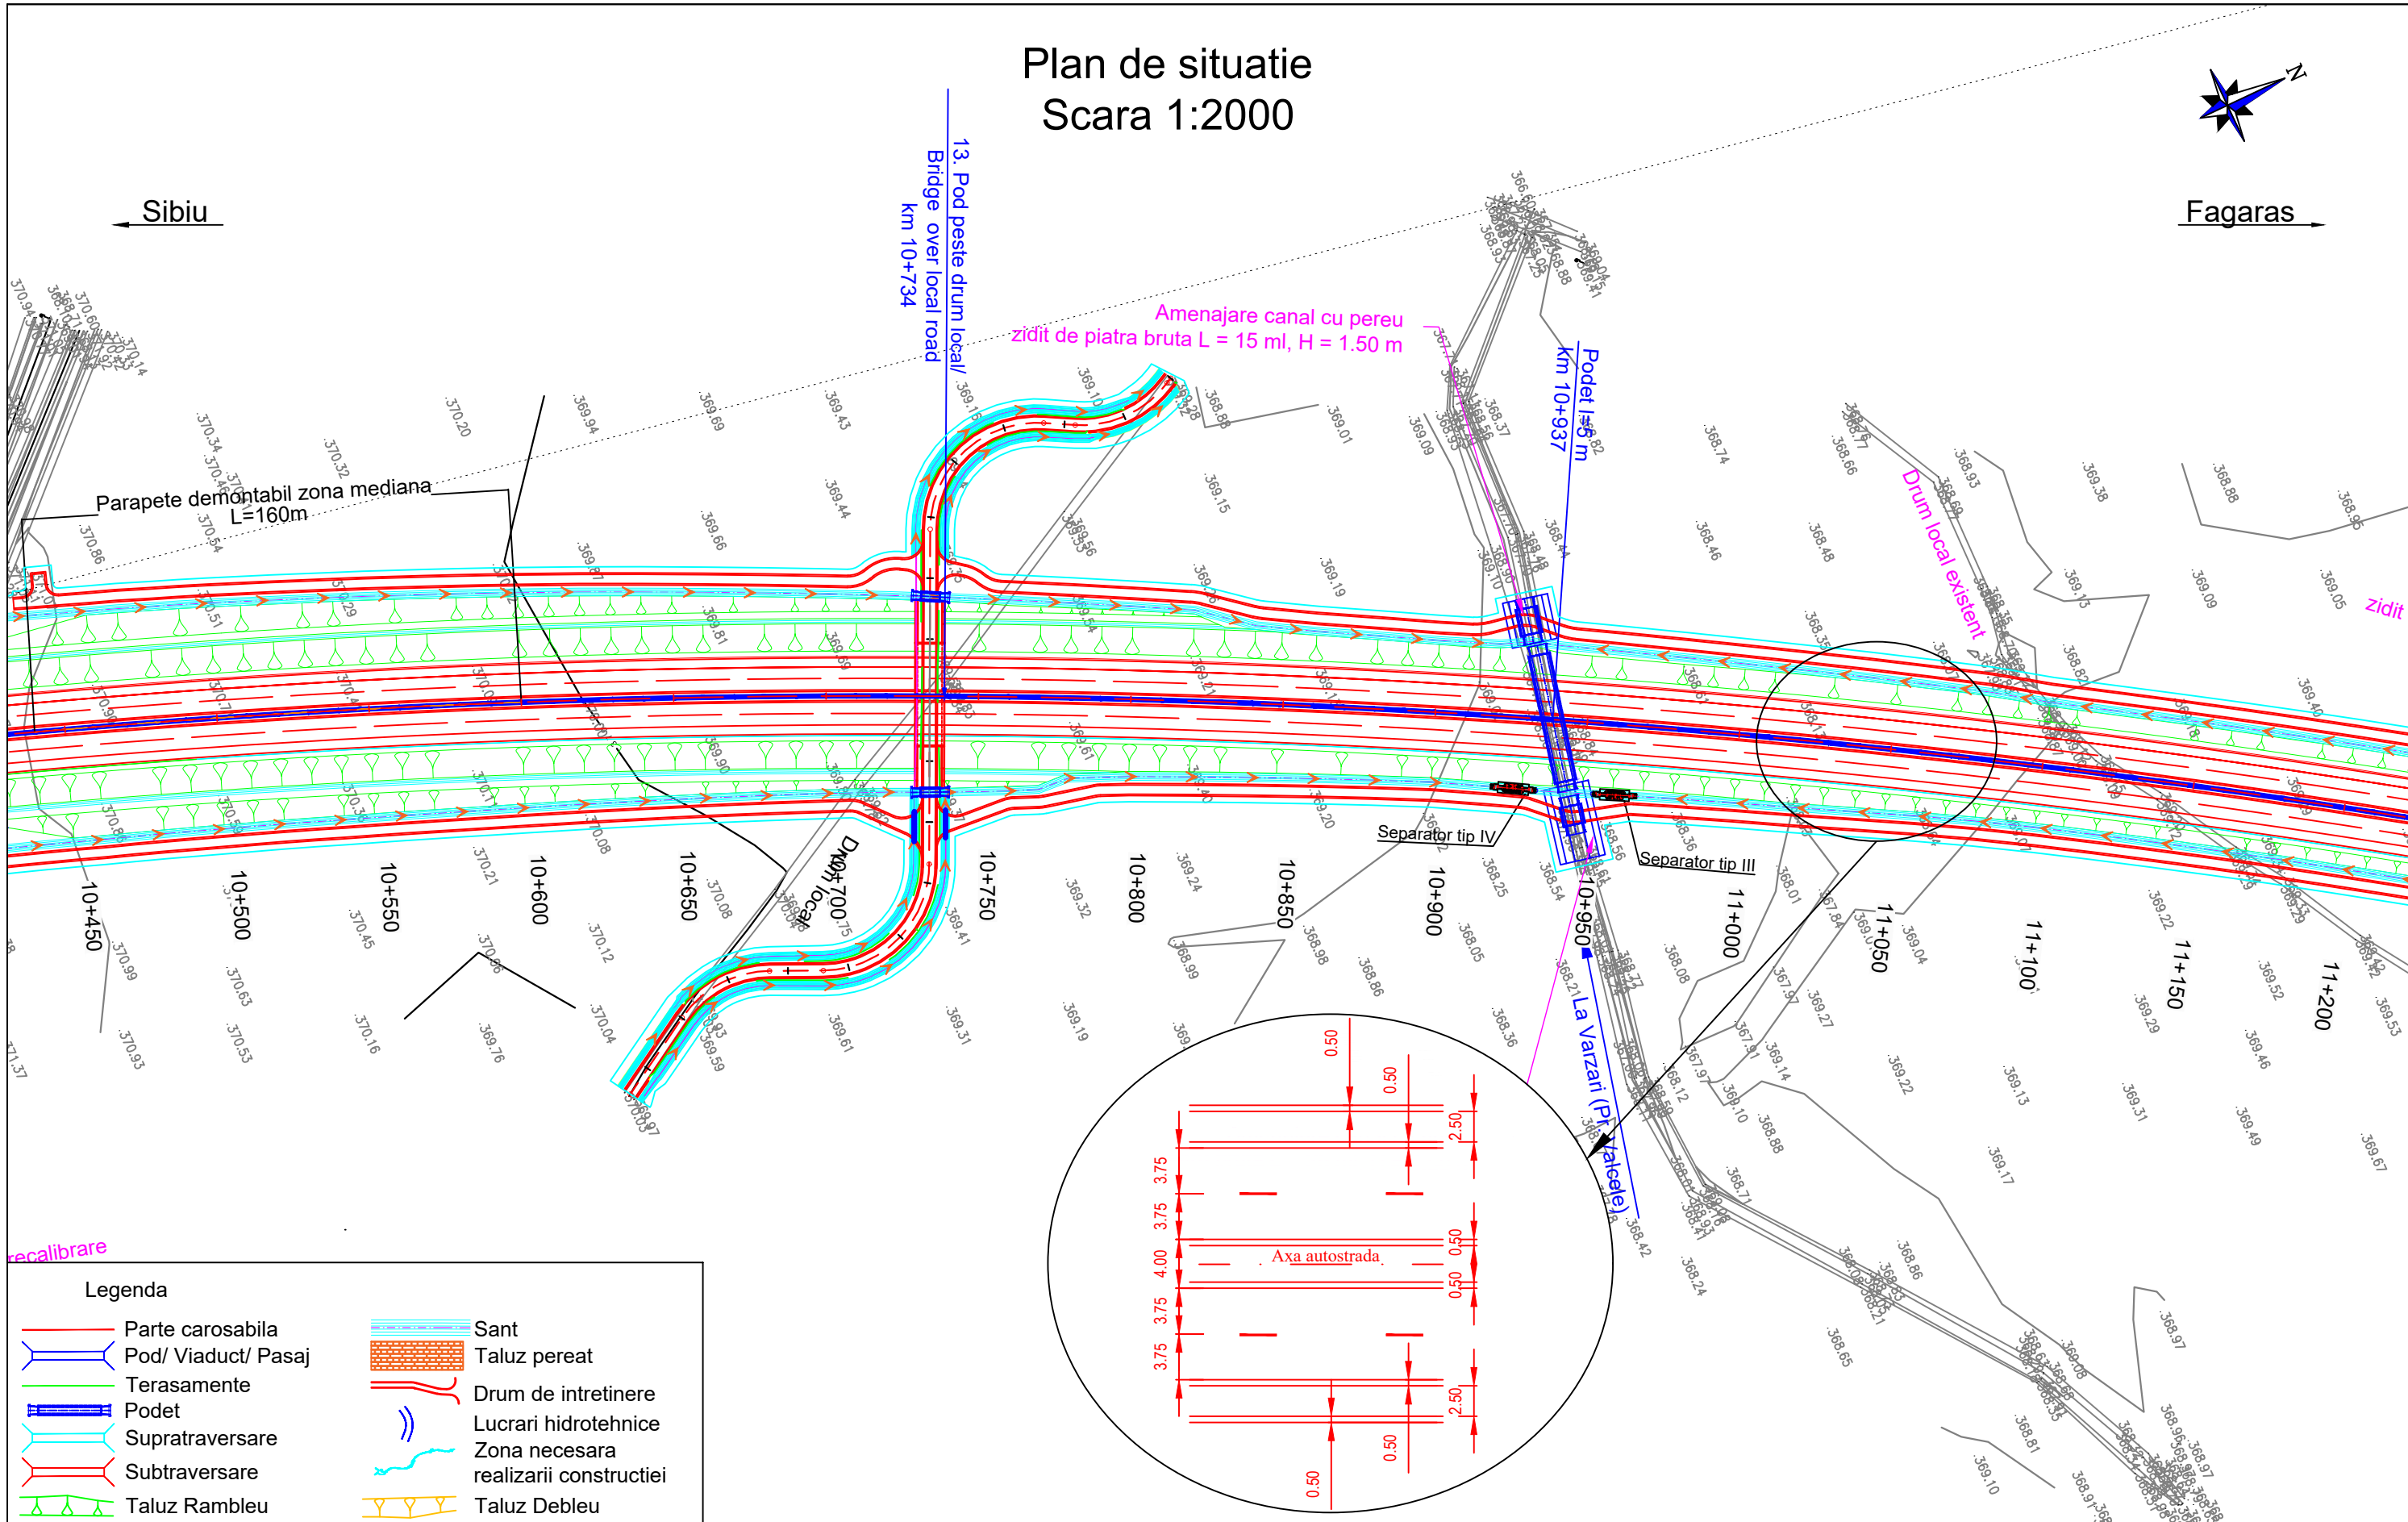

Legenda

	Parte carosabila		Sant
	Pod/ Viaduct/ Pasaj		Taluz pereat
	Terasamente		Drum de intretinere
	Podet		Lucrari hidrotehnice
	Supratraversare		Zona necesara realizarii constructiei
	Subtraversare		Taluz Debleu
	Taluz Rambleu		

Beneficiar / Beneficiary:
 COMPANIA NATIONALA DE ADMINISTRARE A INFRASTRUCTURII RUTIERE - S.A.
 NATIONAL COMPANY FOR ROAD INFRASTRUCTURE ADMINISTRATION

Amplasament / Location Plan:

Proiectant / Designer:

Proiect co-finanțat de Uniunea Europeana prin Fondul de Coeziune / Project funded by European Union through Cohesion Fund programmes

REVIZIE / REVISION	
NR.	DATA
01	11.2019
02	04.2020

COORDONATOR DE PROIECT / TEAM LEADER:	ing. Alexandru PRODAN
PROIECTAT / DESIGNER:	ing. Georgian ANGHEL
VERIFICAT / CHECKER:	ing. Stefan ENACHE

REVIZUIRE STUDIUL DE FEZABILITATE PENTRU AUTOSTRADA SIBIU - FAGARAS / REVISION OF THE FEASIBILITY STUDY FOR SIBIU-FAGARAS HIGHWAY

FAZA DE PROIECTARE / DESIGN PHASE: STUDIUL DE FEZABILITATE / FEASIBILITY STUDY

PLAN DE SITUATIE / LAYOUT PLAN

Proiect nr. / Project number:	60345242/001.001.6
Data / Date:	Aprilie 2020 / April 2020
Scara / Scale:	1:2000
LUCRARI DE DRUM / ROAD WORKS	

P C S T S b F g P R D 1 S F 5 1.1 P S - 0 1 1 0 2

Plan de situatie Scara 1:2000

Sibiu



C3
V = 140 km/h
Ip4
X=448345.1693
Y=466561.4134
U=59.6249g
R=3200.m
T=1618.624m
L=2997.074m
B=386.076m

Podet 1x2m
km 11+420

Amenajare canal cu pereu
zidit de piatra bruta L = 15 ml; H = 0.25 m


R=3200.000m
Cc=2997.074m

Amenajare canal cu pereu
zidit de piatra bruta L = 25 ml; H = 1.25 m

Separator tip I

Separator tip V

Valea lui Hint

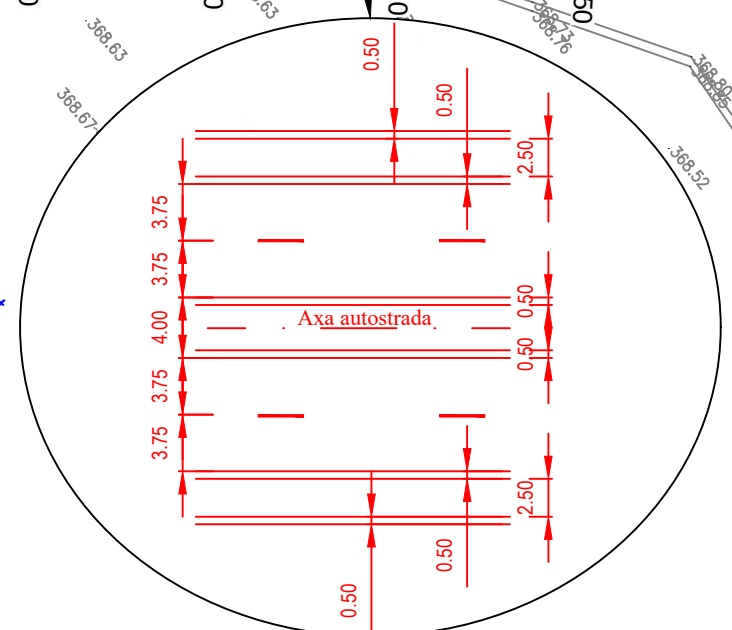


Legenda

- Parte carosabila
- Pod/ Viaduct/ Pasaj
- Terasamente
- Podet
- Supratraversare
- Subtraversare
- Taluz Rambleu
- Sant
- Taluz pereat
- Drum de intretinere
- Lucrari hidrotehnice
- Zona necesara realizarii constructiei
- Taluz Debleu



Beneficiar / Beneficiary: COMPANIA NATIONALA DE ADMINISTRARE A INFRASTRUCTURII RUTIERE - S.A. NATIONAL COMPANY FOR ROAD INFRASTRUCTURE ADMINISTRATION	Amplasament / Location Plan: 	Proiectant / Designer: 	Proiect co-finanțat de Uniunea Europeana prin Fondul de Coeziune / Project funded by European Union through Cohesion Fund programmes	<table border="1" style="width: 100%; border-collapse: collapse;"> <thead> <tr> <th colspan="2">REVIZIE / REVISION</th> </tr> <tr> <th>NR.</th> <th>DATA</th> </tr> </thead> <tbody> <tr> <td>01</td> <td>11.2019</td> </tr> <tr> <td>02</td> <td>04.2020</td> </tr> </tbody> </table>	REVIZIE / REVISION		NR.	DATA	01	11.2019	02	04.2020	COORDONATOR DE PROIECT / TEAM LEADER: ing. Alexandru PRODAN	PROIECTAT / DESIGNER: ing. Georgian ANGHEL	VERIFICAT / CHECKER: Ing. Stefan ENACHE	REVIZUIRE STUDIU DE FEZABILITATE PENTRU AUTOSTRADA SIBIU - FAGARAS / REVISION OF THE FEASIBILITY STUDY FOR SIBIU-FAGARAS HIGHWAY FAZA DE PROIECTARE / DESIGN PHASE: STUDIU DE FEZABILITATE / FEASIBILITY STUDY PLAN DE SITUATIE/ LAYOUT PLAN	Proiect nr./ Project number : 60345242/001.001.6 Data / Date : April 2020 Scara / Scale : 1:2000 LUCRARI DE DRUM / ROAD WORKS
REVIZIE / REVISION																	
NR.	DATA																
01	11.2019																
02	04.2020																
P C S T S b F g P R D 1 S F 5 1.1 P S - 0 1 2 0 2																	

Plan de situatie Scara 1:2000

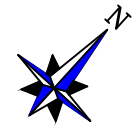

Sibiu ←


→ Fagaras

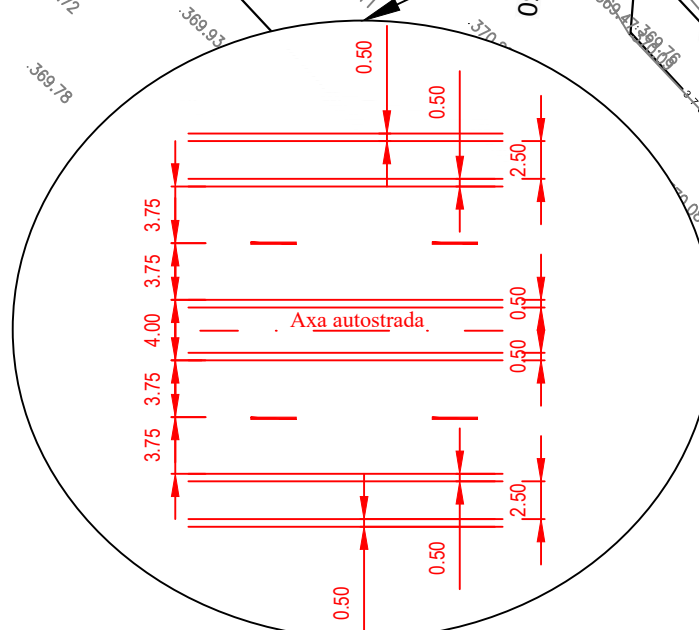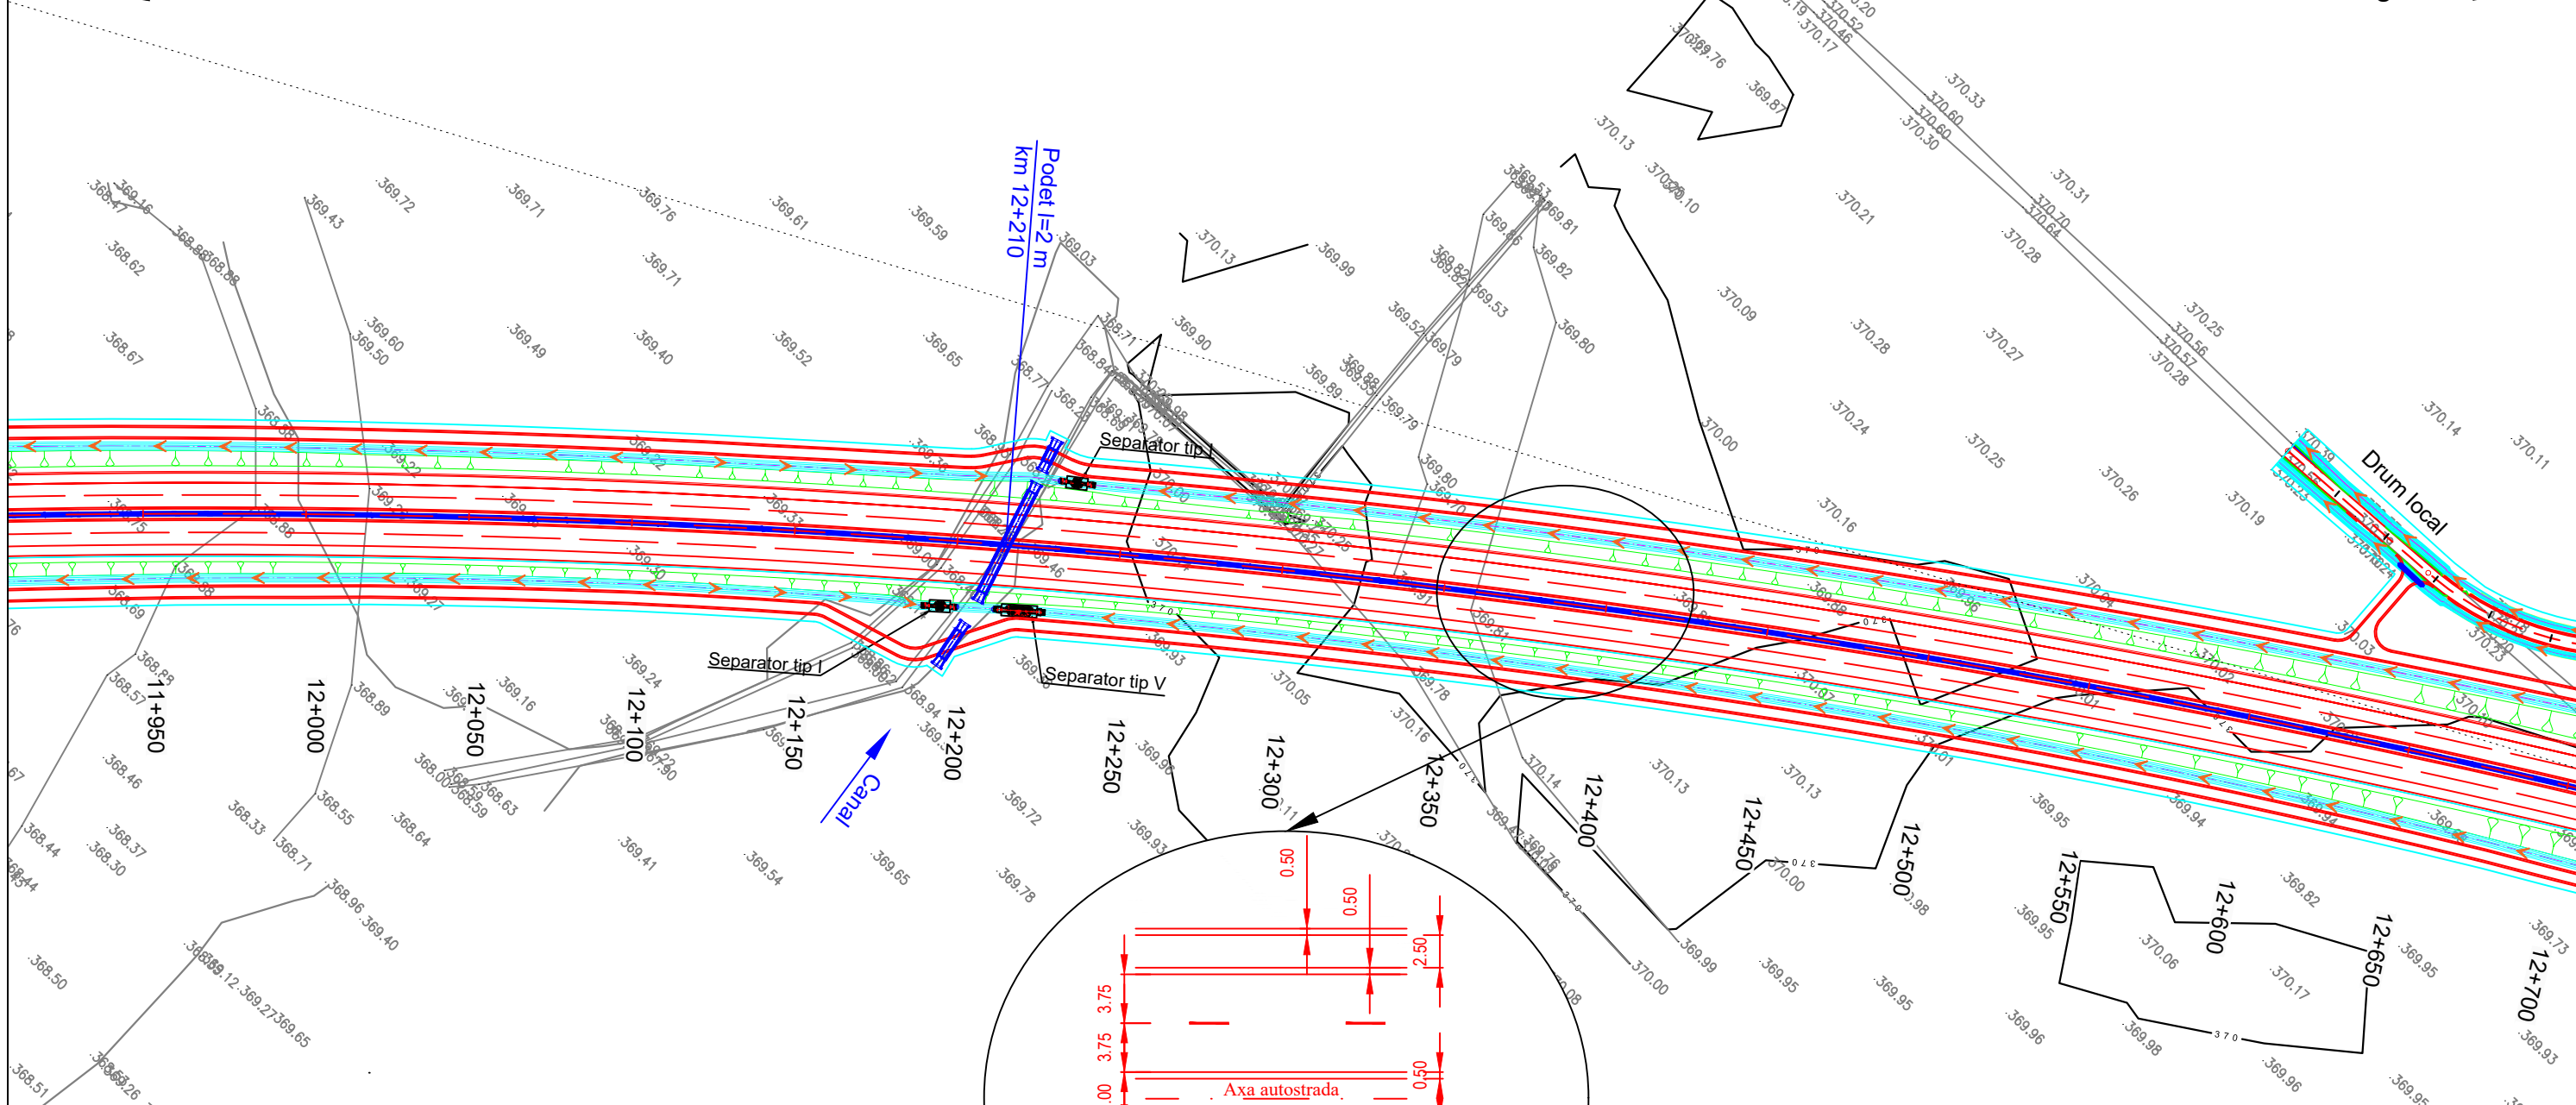

Legenda

- Parte carosabila
- Pod/ Viaduct/ Pasaj
- Terasamente
- Podet
- Supratraversare
- Subtraversare
- Taluz Rambleu
- Sant
- Taluz pereat
- Drum de intretinere
- Lucrari hidrotehnice
- Zona necesara realizarii constructiei
- Taluz Debleu

Beneficiar / Beneficiary:
COMPANIA NATIONALA DE ADMINISTRARE A INFRASTRUCTURII RUTIERE - S.A.
NATIONAL COMPANY FOR ROAD INFRASTRUCTURE ADMINISTRATION



Amplasament / Location Plan:






Proiectant / Designer:



Proiect co-finanțat de Uniunea Europeana prin Fondul de Coeziune / Project funded by European Union through Cohesion Fund programmes



REVIZIE / REVISION		
NR.	DATA	DESCRIERE / REVISION DETAILS
01	11.2019	Conform Adresa CNAIR nr.92/75876/29.10.2019
02	04.2020	Conform Adresa CNAIR nr.92/77366/22.11.2019

COORDONATOR DE PROIECT / TEAM LEADER:	ing. Alexandru PRODAN	
PROIECTAT / DESIGNER:	ing. Georgian ANGHEL	
VERIFICAT / CHECKER:	ing. Stefan ENACHE	

REVIZUIRE STUDIU DE FEZABILITATE PENTRU AUTOSTRADA SIBIU - FAGARAS / REVISION OF THE FEASIBILITY STUDY FOR SIBIU-FAGARAS HIGHWAY

FAZA DE PROIECTARE / DESIGN PHASE: STUDIU DE FEZABILITATE / FEASIBILITY STUDY

PLAN DE SITUATIE/ LAYOUT PLAN

Proiect nr. / Project number:	60345242/001.001.6
Data / Date:	Aprilie 2020 / April 2020
Scara / Scale:	1:2000
LUCRARI DE DRUM / ROAD WORKS	



P C S T S b F g P R D 1 S F 5 1.1 P S - 0 1 3 0 2

Plan de situatie Scara 1:2000



Sibiu ←

→ Fagaras

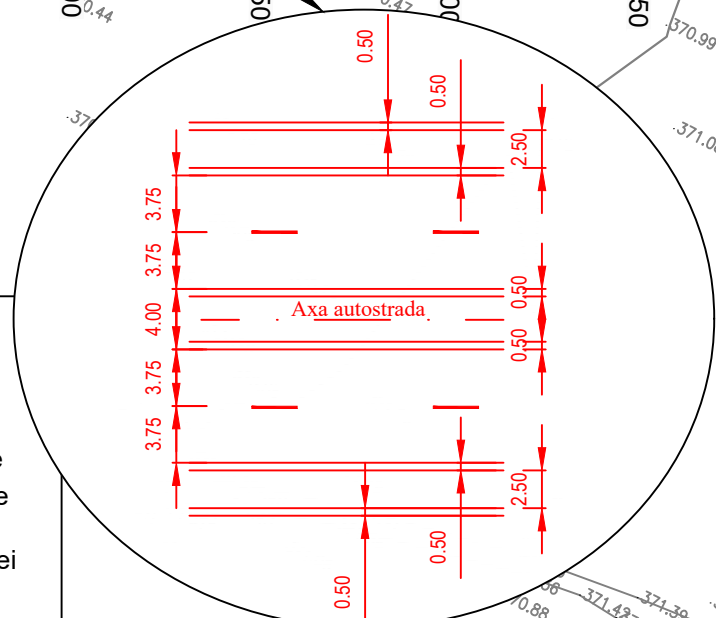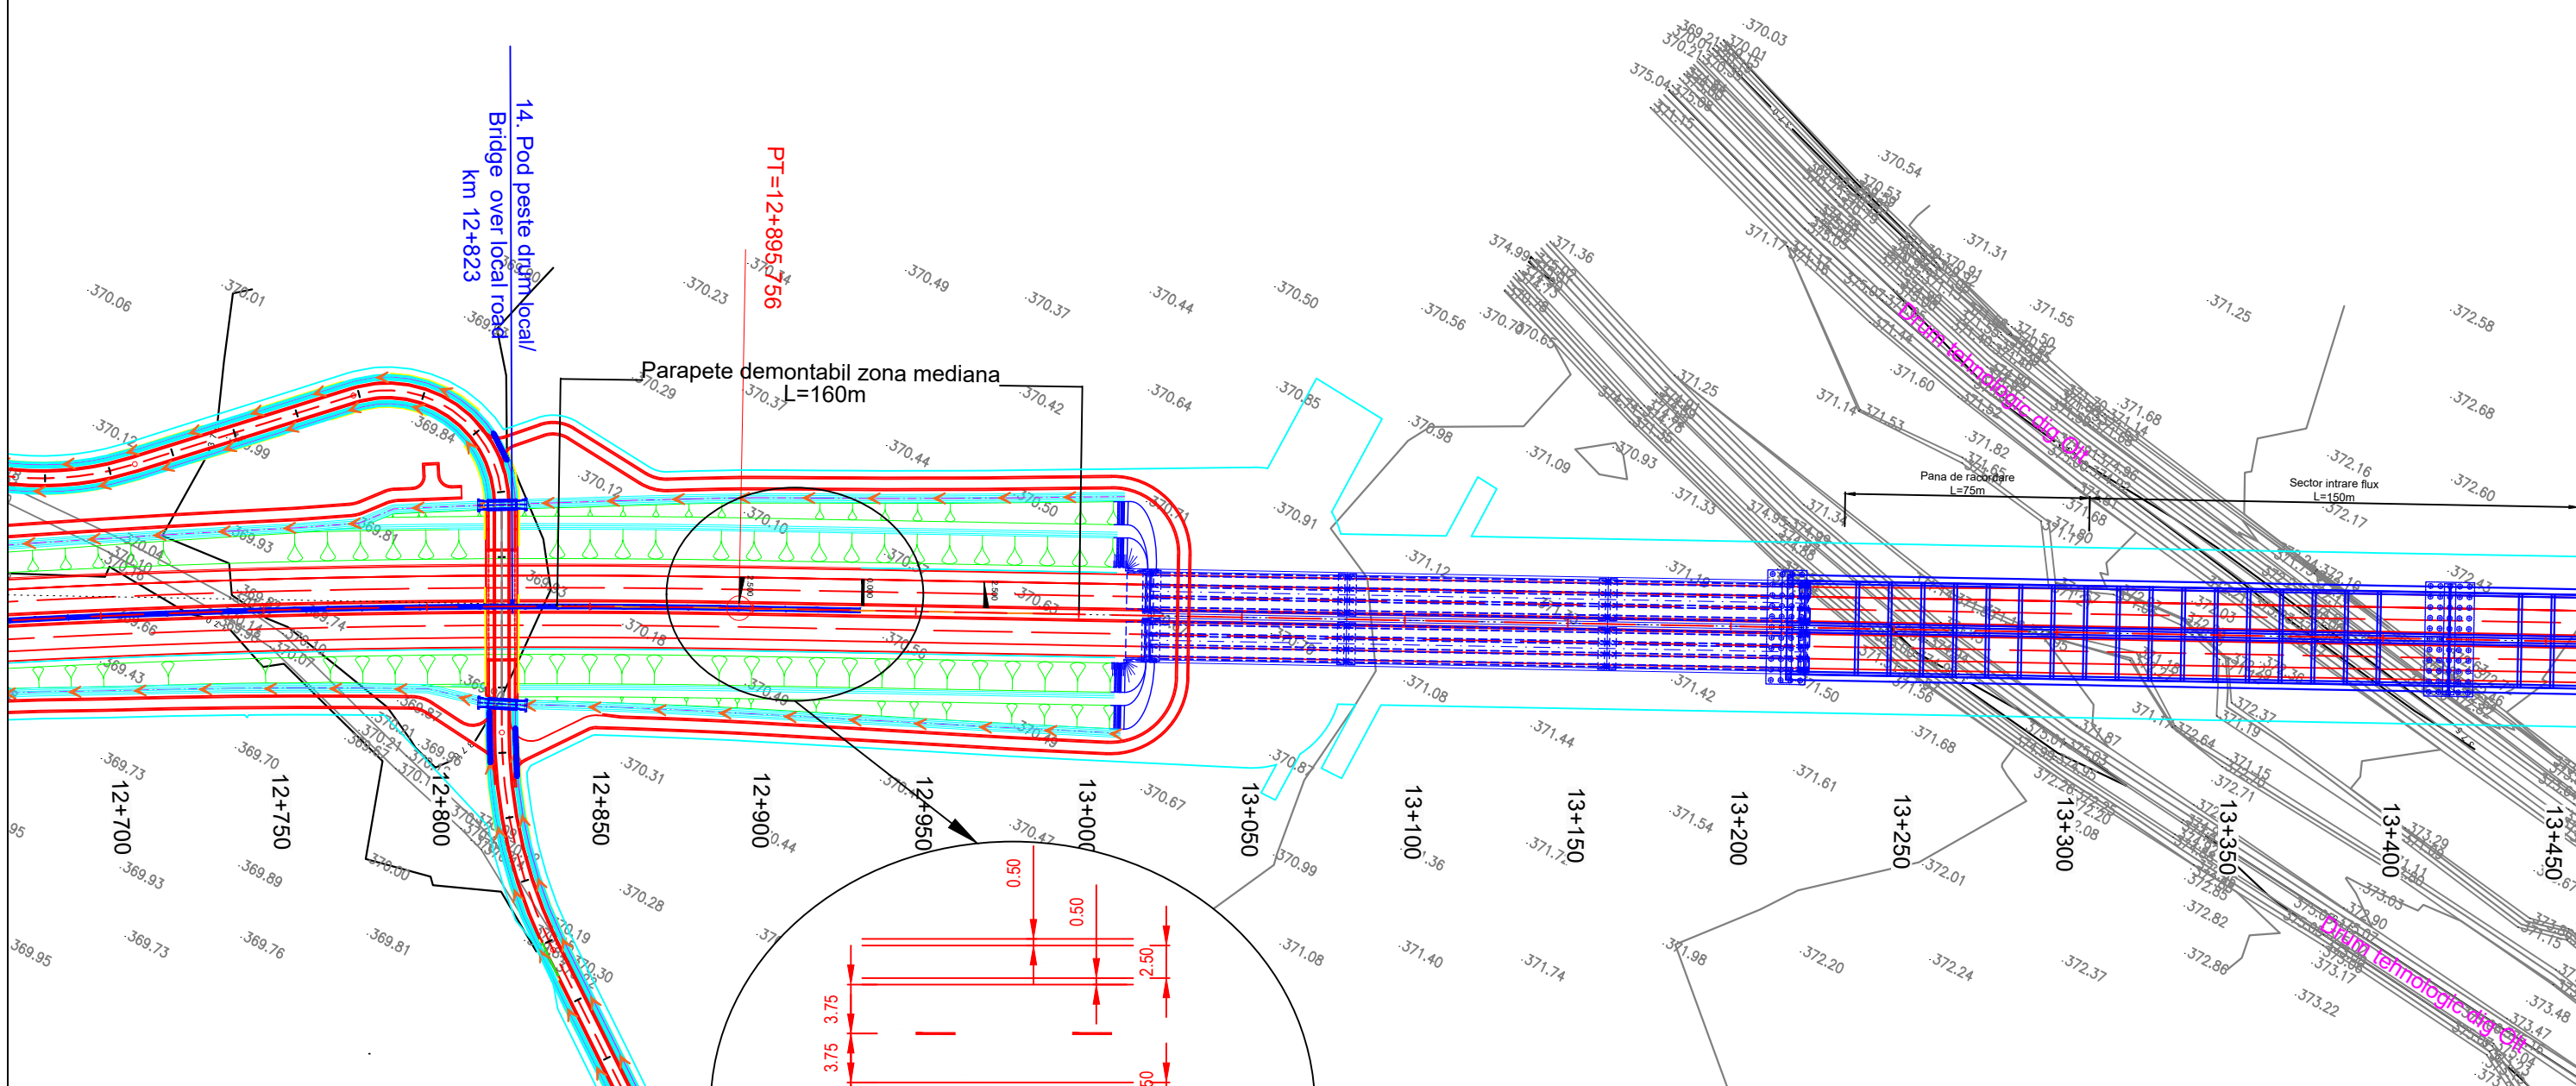


Legenda

- Parte carosabila
- Pod/ Viaduct/ Pasaj
- Terasamente
- Podet
- Supratraversare
- Subtraversare
- Taluz Rambleu
- Sant
- Taluz pereat
- Drum de intretinere
- Lucrari hidrotehnice
- Zona necesara realizarii constructiei
- Taluz Debleu

Beneficiar / Beneficiary: COMPANIA NATIONALA DE ADMINISTRARE A INFRASTRUCTURII RUTIERE - S.A. NATIONAL COMPANY FOR ROAD INFRASTRUCTURE ADMINISTRATION	Amplasament / Location Plan: 	Proiectant / Designer: 	Proiect co-finanțat de Uniunea Europeana prin Fondul de Coeziune / Project funded by European Union through Cohesion Fund programmes		REVIZIE / REVISION NR. DATA DESCRIERE / REVISION DETAILS 01 11.2019 Conform Adresa CNAIR nr.92/75876/29.10.2019 02 04.2020 Conform Adresa CNAIR nr.92/77366/22.11.2019		COORDONATOR DE PROIECT / TEAM LEADER: ing. Alexandru PRODAN	REVIZUIRE STUDIUL DE FEZABILITATE PENTRU AUTOSTRADA SIBIU - FAGARAS / REVISION OF THE FEASIBILITY STUDY FOR SIBIU-FAGARAS HIGHWAY	Proiect nr. / Project number : 60345242/001.001.6
			PROIECTAT / DESIGNER: ing. Georgian ANGHEL	VERIFICAT / CHECKER: Ing. Stefan ENACHE	FAZA DE PROIECTARE / DESIGN PHASE: STUDIUL DE FEZABILITATE / FEASIBILITY STUDY	Data / Date : Aprilie 2020 / April 2020 Scara / Scale : 1:2000			
PLAN DE SITUATIE / LAYOUT PLAN								LUCRARI DE DRUM / ROAD WORKS	
P C S T S b F g P R D 1 S F 5 1.1 P S - 0 1 4 0 2									

Plan de situatie

Scara 1:2000

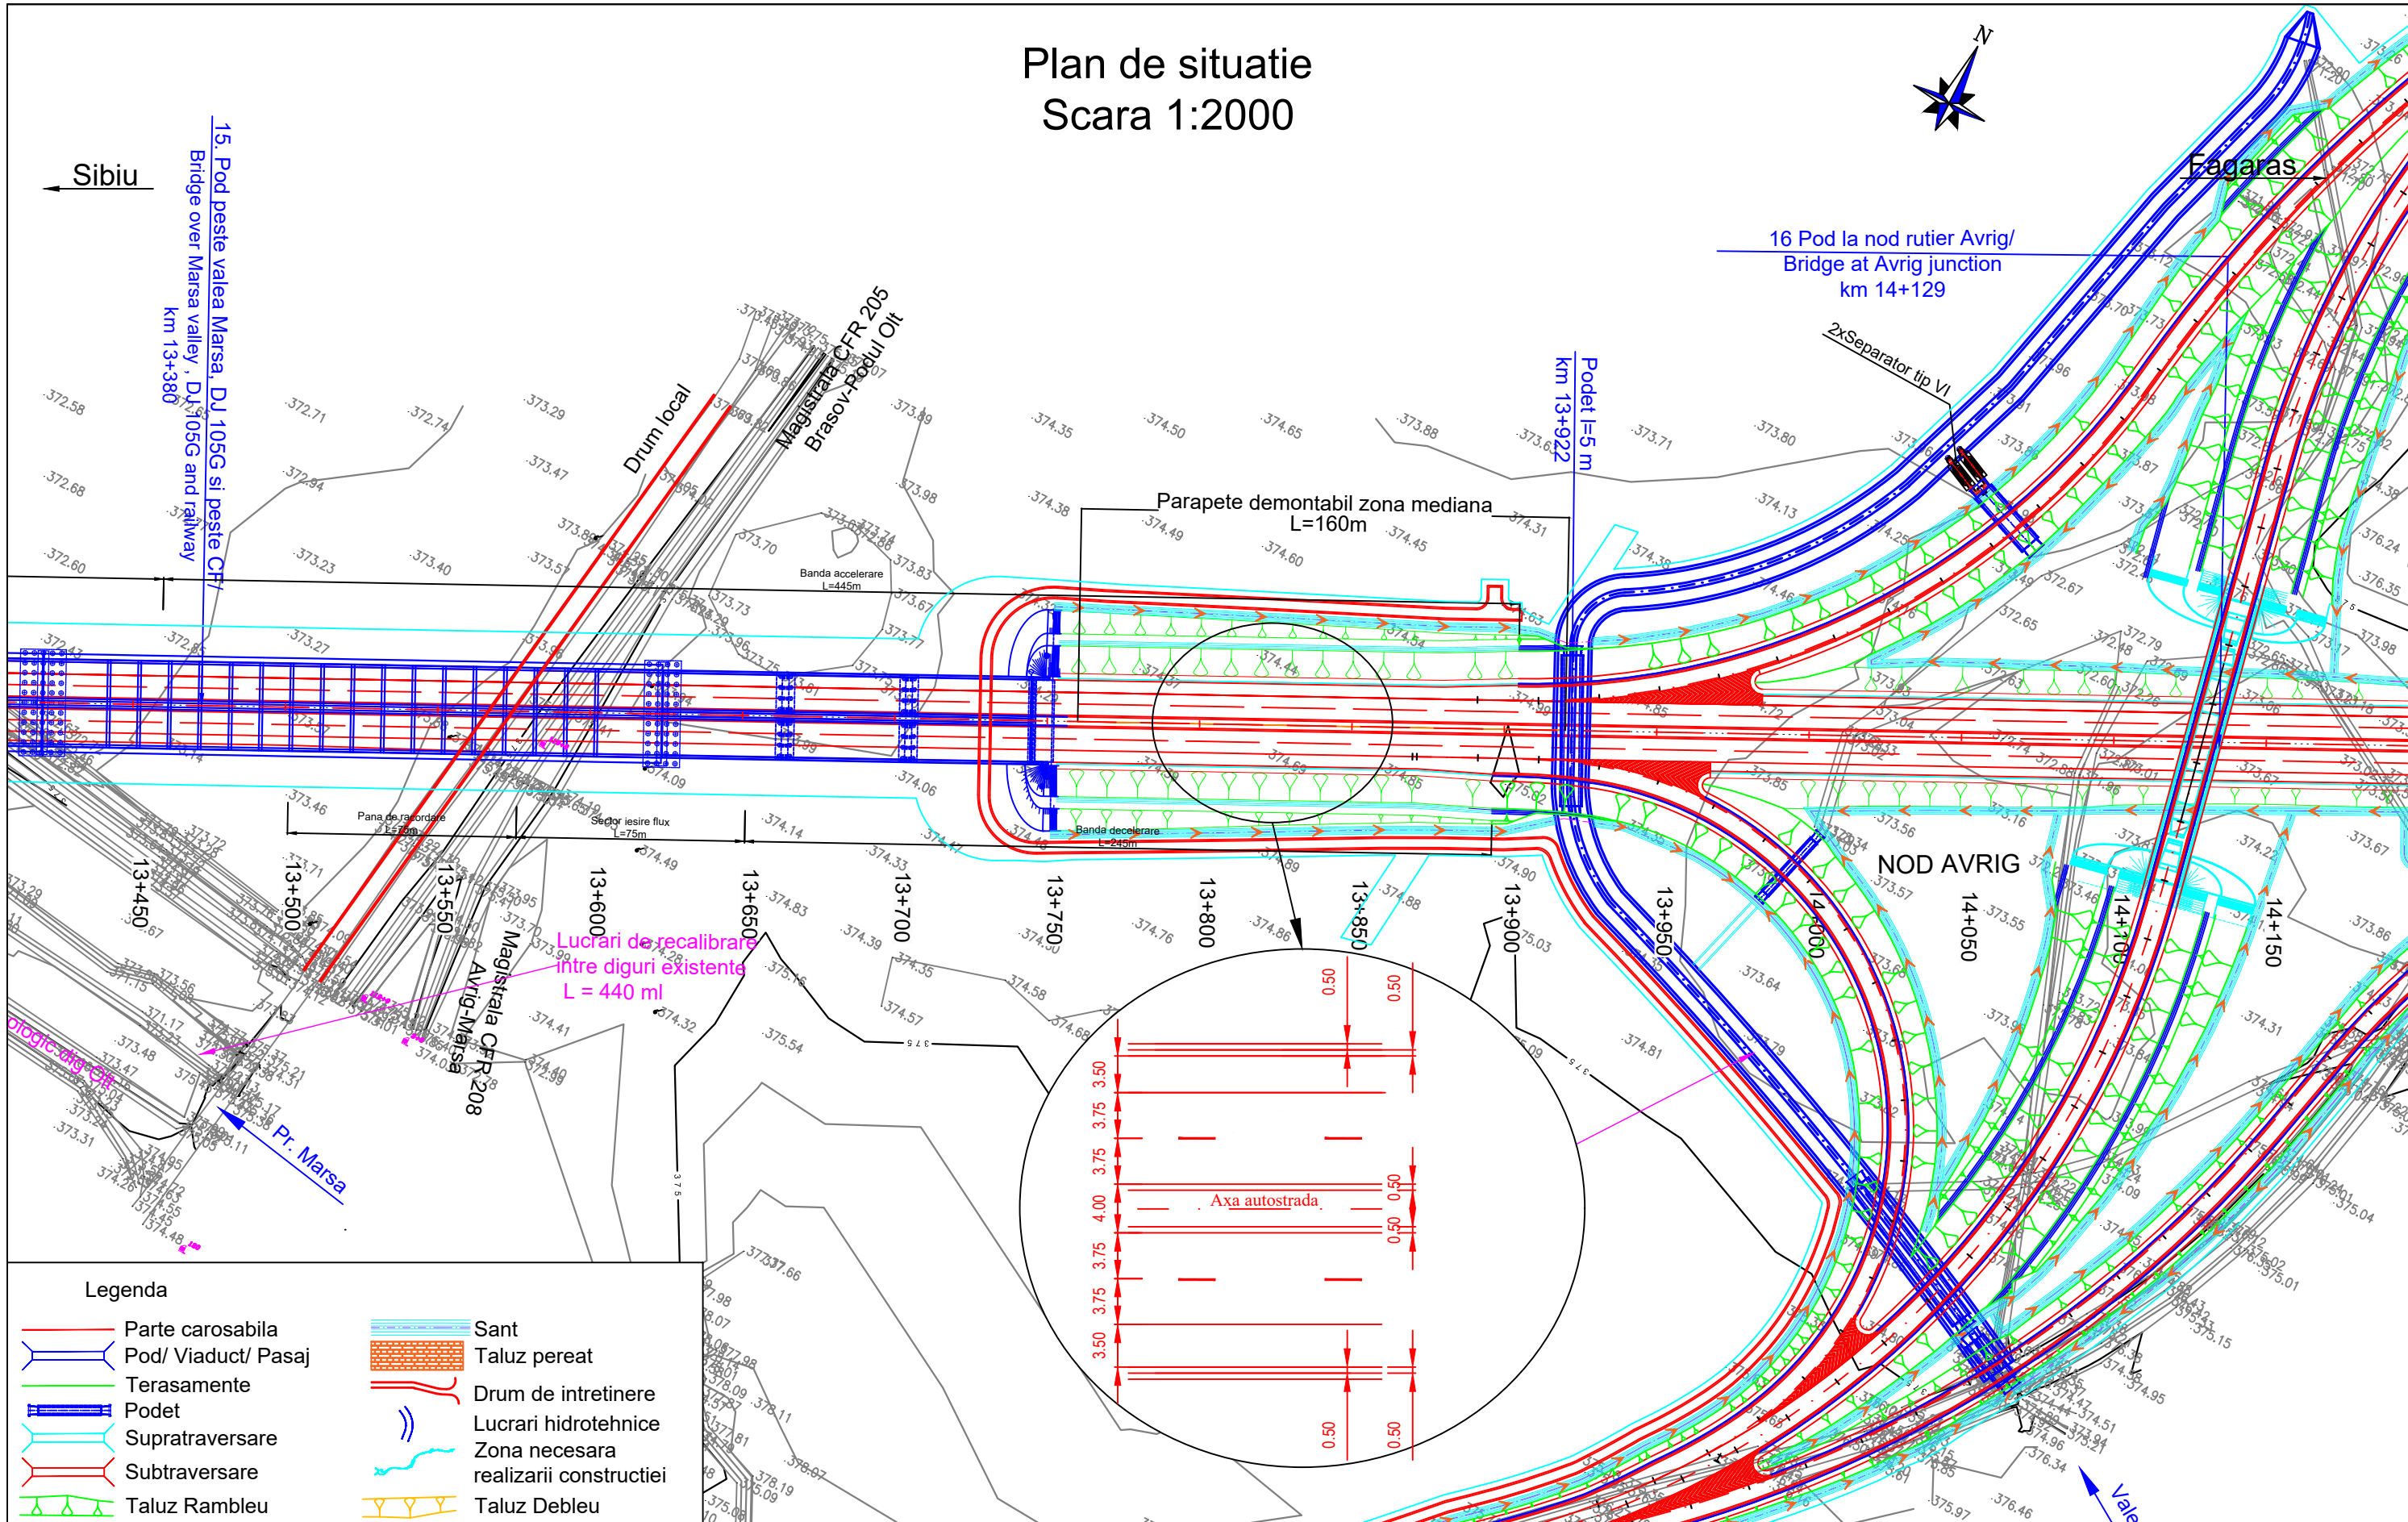


Legenda

Parte carosabila	Sant
Pod/ Viaduct/ Pasaj	Taluz pereat
Terasamente	Drum de intretinere
Podet	Lucrari hidrotehnice
Supratraversare	Zona necesara realizarii constructiei
Subtraversare	Taluz Debleu
Taluz Rambu	

Beneficiar / Beneficiary: COMPANIA NATIONALA DE ADMINISTRARE A INFRASTRUCTURII RUTIERE - S.A. NATIONAL COMPANY FOR ROAD INFRASTRUCTURE ADMINISTRATION	Amplasament / Location Plan: 	Proiectant / Designer: 	Proiect co-finanțat de Uniunea Europeana prin Fondul de Coeziune / Project funded by European Union through Cohesion Fund programmes 	REVIZIE / REVISION <table border="1" style="width:100%; border-collapse: collapse;"> <thead> <tr> <th>NR.</th> <th>DATA</th> <th>DESCRIERE / REVISION DETAILS</th> </tr> </thead> <tbody> <tr> <td>01</td> <td>11.2019</td> <td>Conform Adresa CNAIR nr.92/75876/29.10.2019</td> </tr> <tr> <td>02</td> <td>04.2020</td> <td>Conform Adresa CNAIR nr.92/77366/22.11.2019</td> </tr> </tbody> </table>	NR.	DATA	DESCRIERE / REVISION DETAILS	01	11.2019	Conform Adresa CNAIR nr.92/75876/29.10.2019	02	04.2020	Conform Adresa CNAIR nr.92/77366/22.11.2019	COORDONATOR DE PROIECT / TEAM LEADER: ing. Alexandru PRODAN	PROIECTAT / DESIGNER: ing. Georgian ANGHEL	VERIFICAT / CHECKER: Ing. Stefan ENACHE	REVIZUIRE STUDIUL DE FEZABILITATE PENTRU AUTOSTRADA SIBIU - FAGARAS / REVISION OF THE FEASIBILITY STUDY FOR SIBIU-FAGARAS HIGHWAY FAZA DE PROIECTARE / DESIGN PHASE: STUDIUL DE FEZABILITATE / FEASIBILITY STUDY PLAN DE SITUATIE/ LAYOUT PLAN	Proiect nr. / Project number : 60345242/001.001.6 Data / Date : April 2020 / April 2020 Scara / Scale : 1:2000 LUCRARI DE DRUM / ROAD WORKS
NR.	DATA	DESCRIERE / REVISION DETAILS																
01	11.2019	Conform Adresa CNAIR nr.92/75876/29.10.2019																
02	04.2020	Conform Adresa CNAIR nr.92/77366/22.11.2019																
P C S T S b F g P R D 1 S F 5 1.1 P S - 0 1 5 0 2																		

Plan de situatie Scara 1:2000

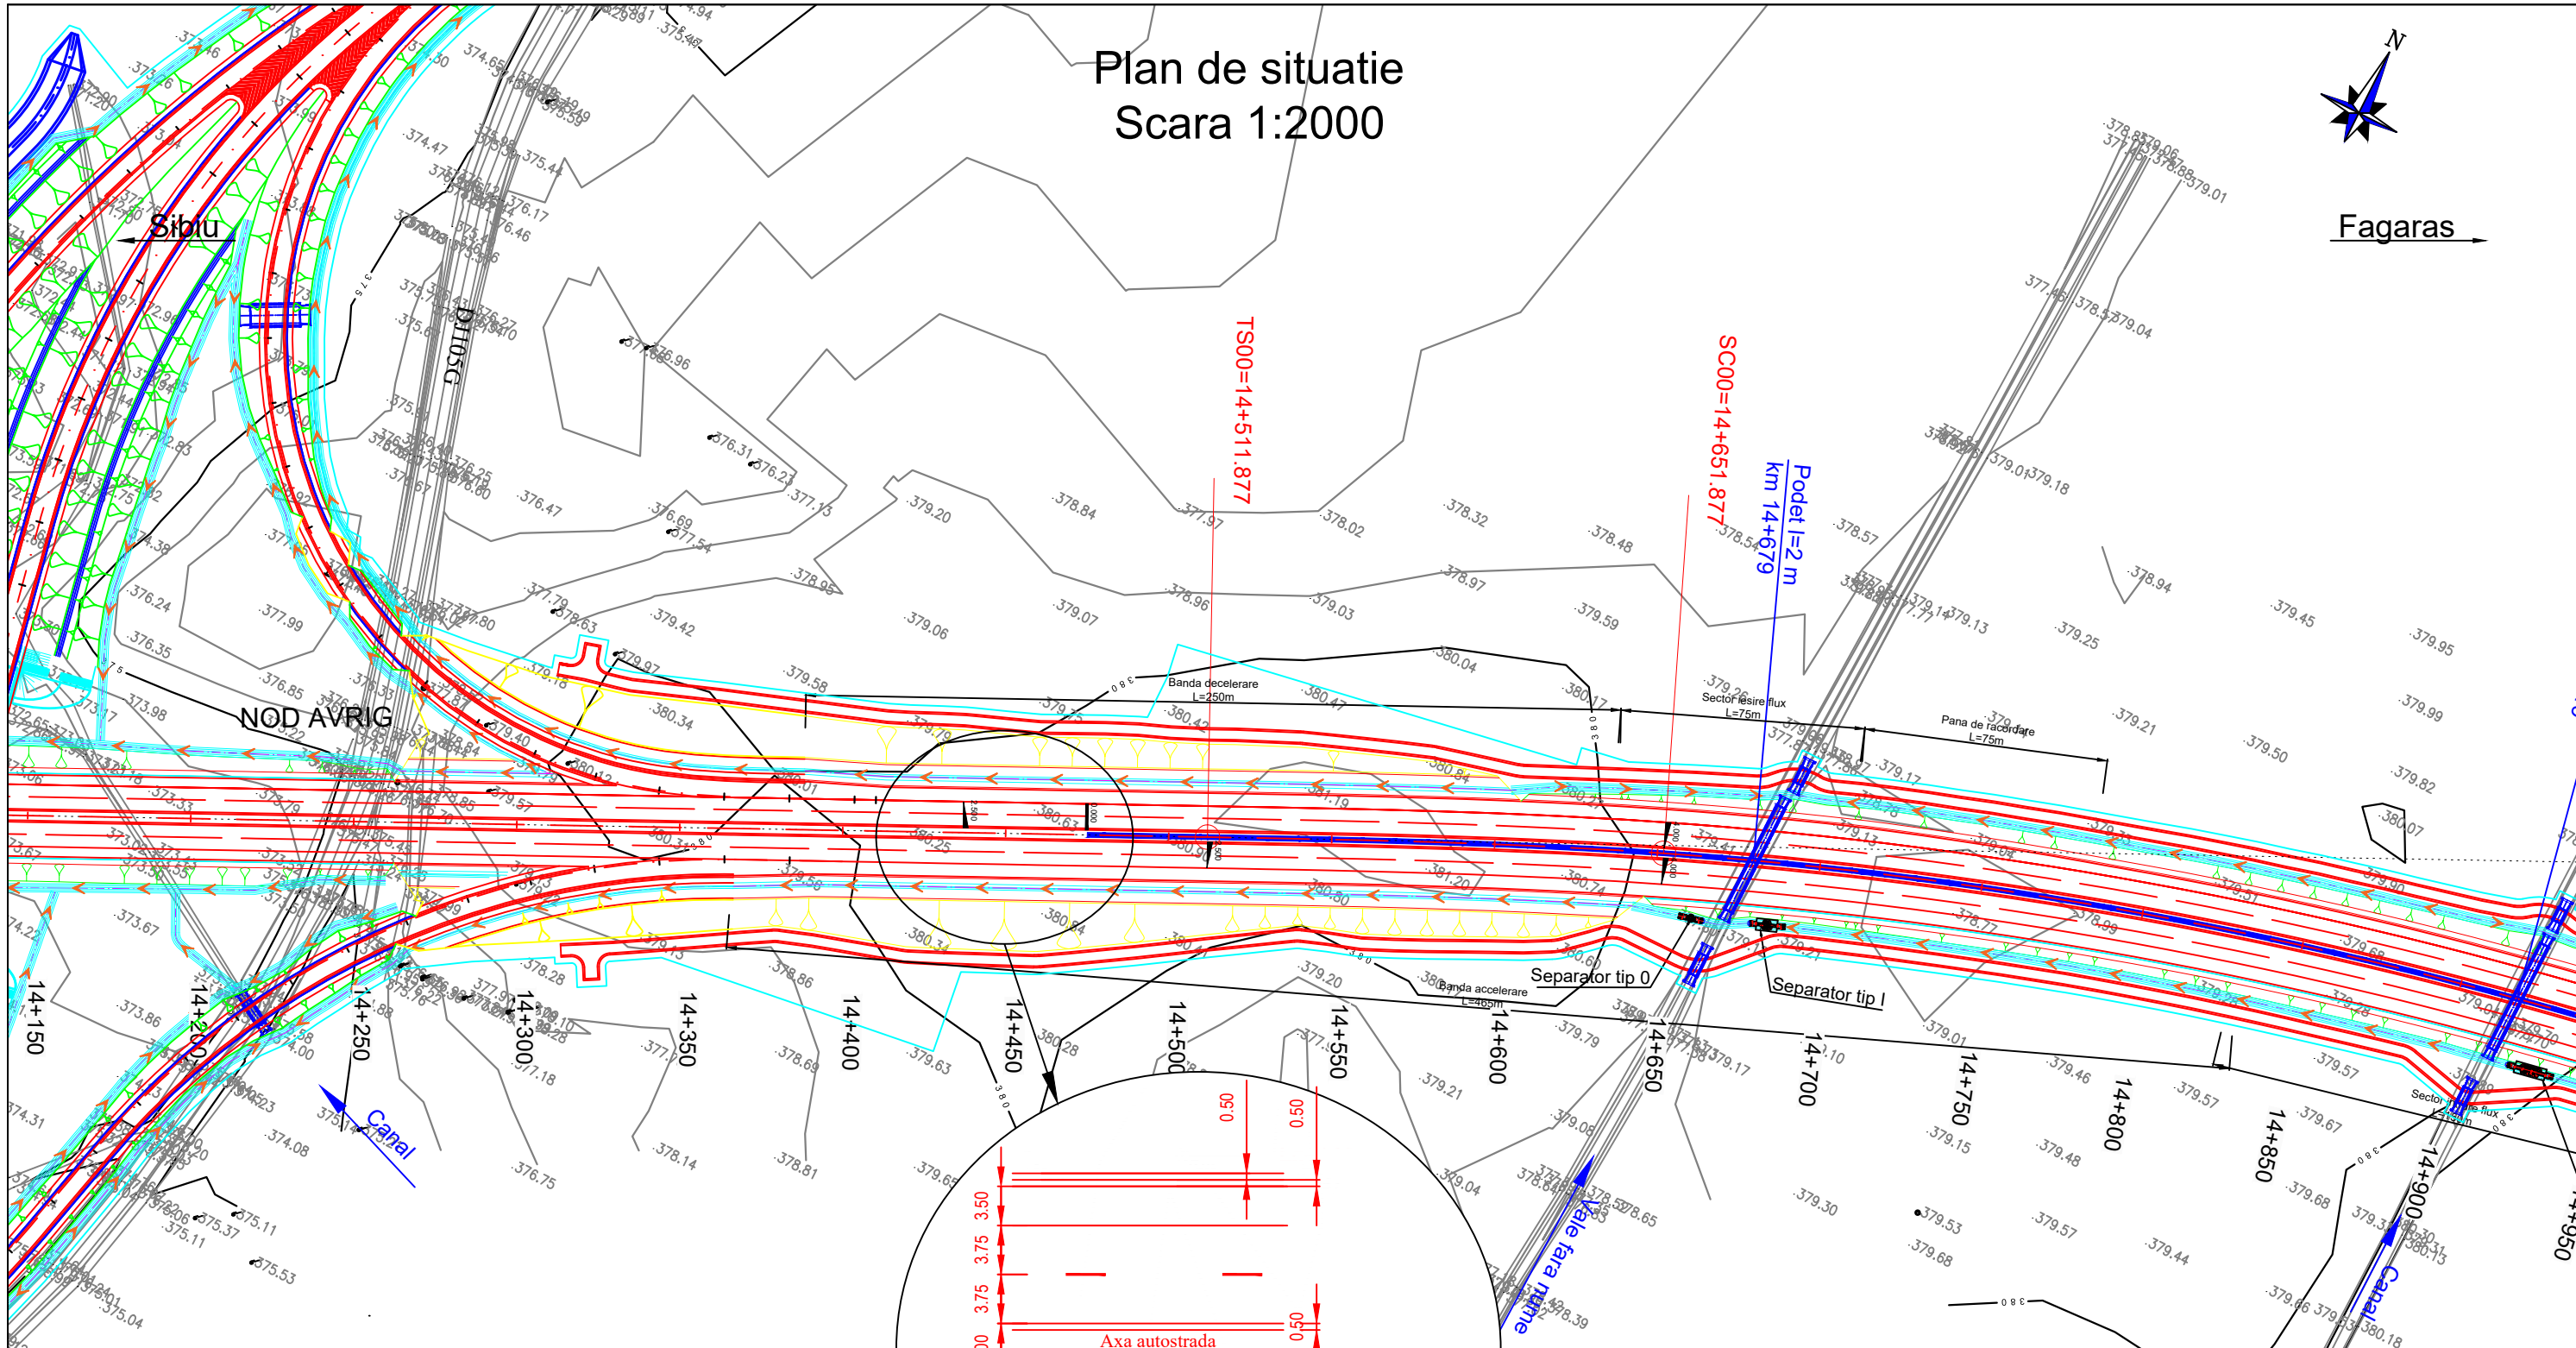

Legenda

Parte carosabila	Sant
Pod/ Viaduct/ Pasaj	Taluz pereat
Terasamente	Drum de intretinere
Podet	Lucrari hidrotehnice
Supratraversare	Zona necesara realizarii constructiei
Subtraversare	Taluz Debleu
Taluz Rambleu	

Beneficiar / Beneficiary:
COMPANIA NATIONALA DE ADMINISTRARE A INFRASTRUCTURII RUTIERE - S.A.
NATIONAL COMPANY FOR ROAD INFRASTRUCTURE ADMINISTRATION

Amplasament / Location Plan:

Proiectant / Designer:

Proiect co-finanțat de Uniunea Europeană prin Fondul de Coeziune / Project funded by European Union through Cohesion Fund programmes

REVIZIE / REVISION		
NR.	DATA	DESCRIERE / REVISION DETAILS
01	11.2019	Conform Adresa CNAIR nr.92/5876/29.10.2019
02	04.2020	Conform Adresa CNAIR nr.92/7366/22.11.2019

COORDONATOR DE PROIECT / TEAM LEADER:	ing. Alexandru PRODAN	
PROIECTAT / DESIGNER:	ing. Georgian ANGHEL	
VERIFICAT / CHECKER:	ing. Stefan ENACHE	

REVIZUIRE STUDIUL DE FEZABILITATE PENTRU AUTOSTRADA SIBIU - FAGARAS / REVISION OF THE FEASIBILITY STUDY FOR SIBIU-FAGARAS HIGHWAY


FAZA DE PROIECTARE / DESIGN PHASE: STUDIUL DE FEZABILITATE / FEASIBILITY STUDY

PLAN DE SITUATIE / LAYOUT PLAN

Proiect nr. / Project number:	60345242/001.001.6
Data / Date:	Aprilie 2020 / April 2020
Scara / Scale:	1:2000
LUCRARI DE DRUM / ROAD WORKS	

P C S T S b F g P R D 1 S F 5 1.1 P S - 0 1 6 0 2



Plan de situatie Scara 1:2000

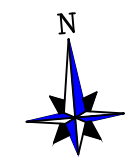

Sibiu

Fagaras

C4
V = 120 km/h
lp5
X=451846.8373
Y=468248.4303
U=51.8145g
R=1350m
T=652.118m
L=1238.765m
B=120.715m

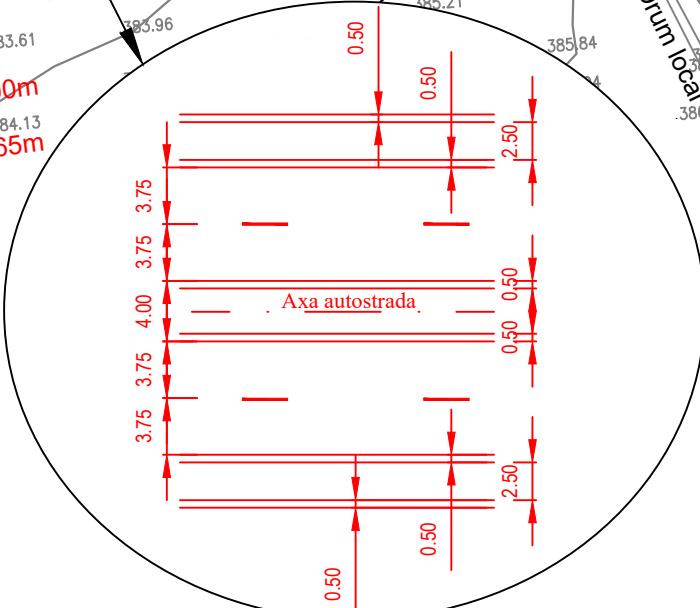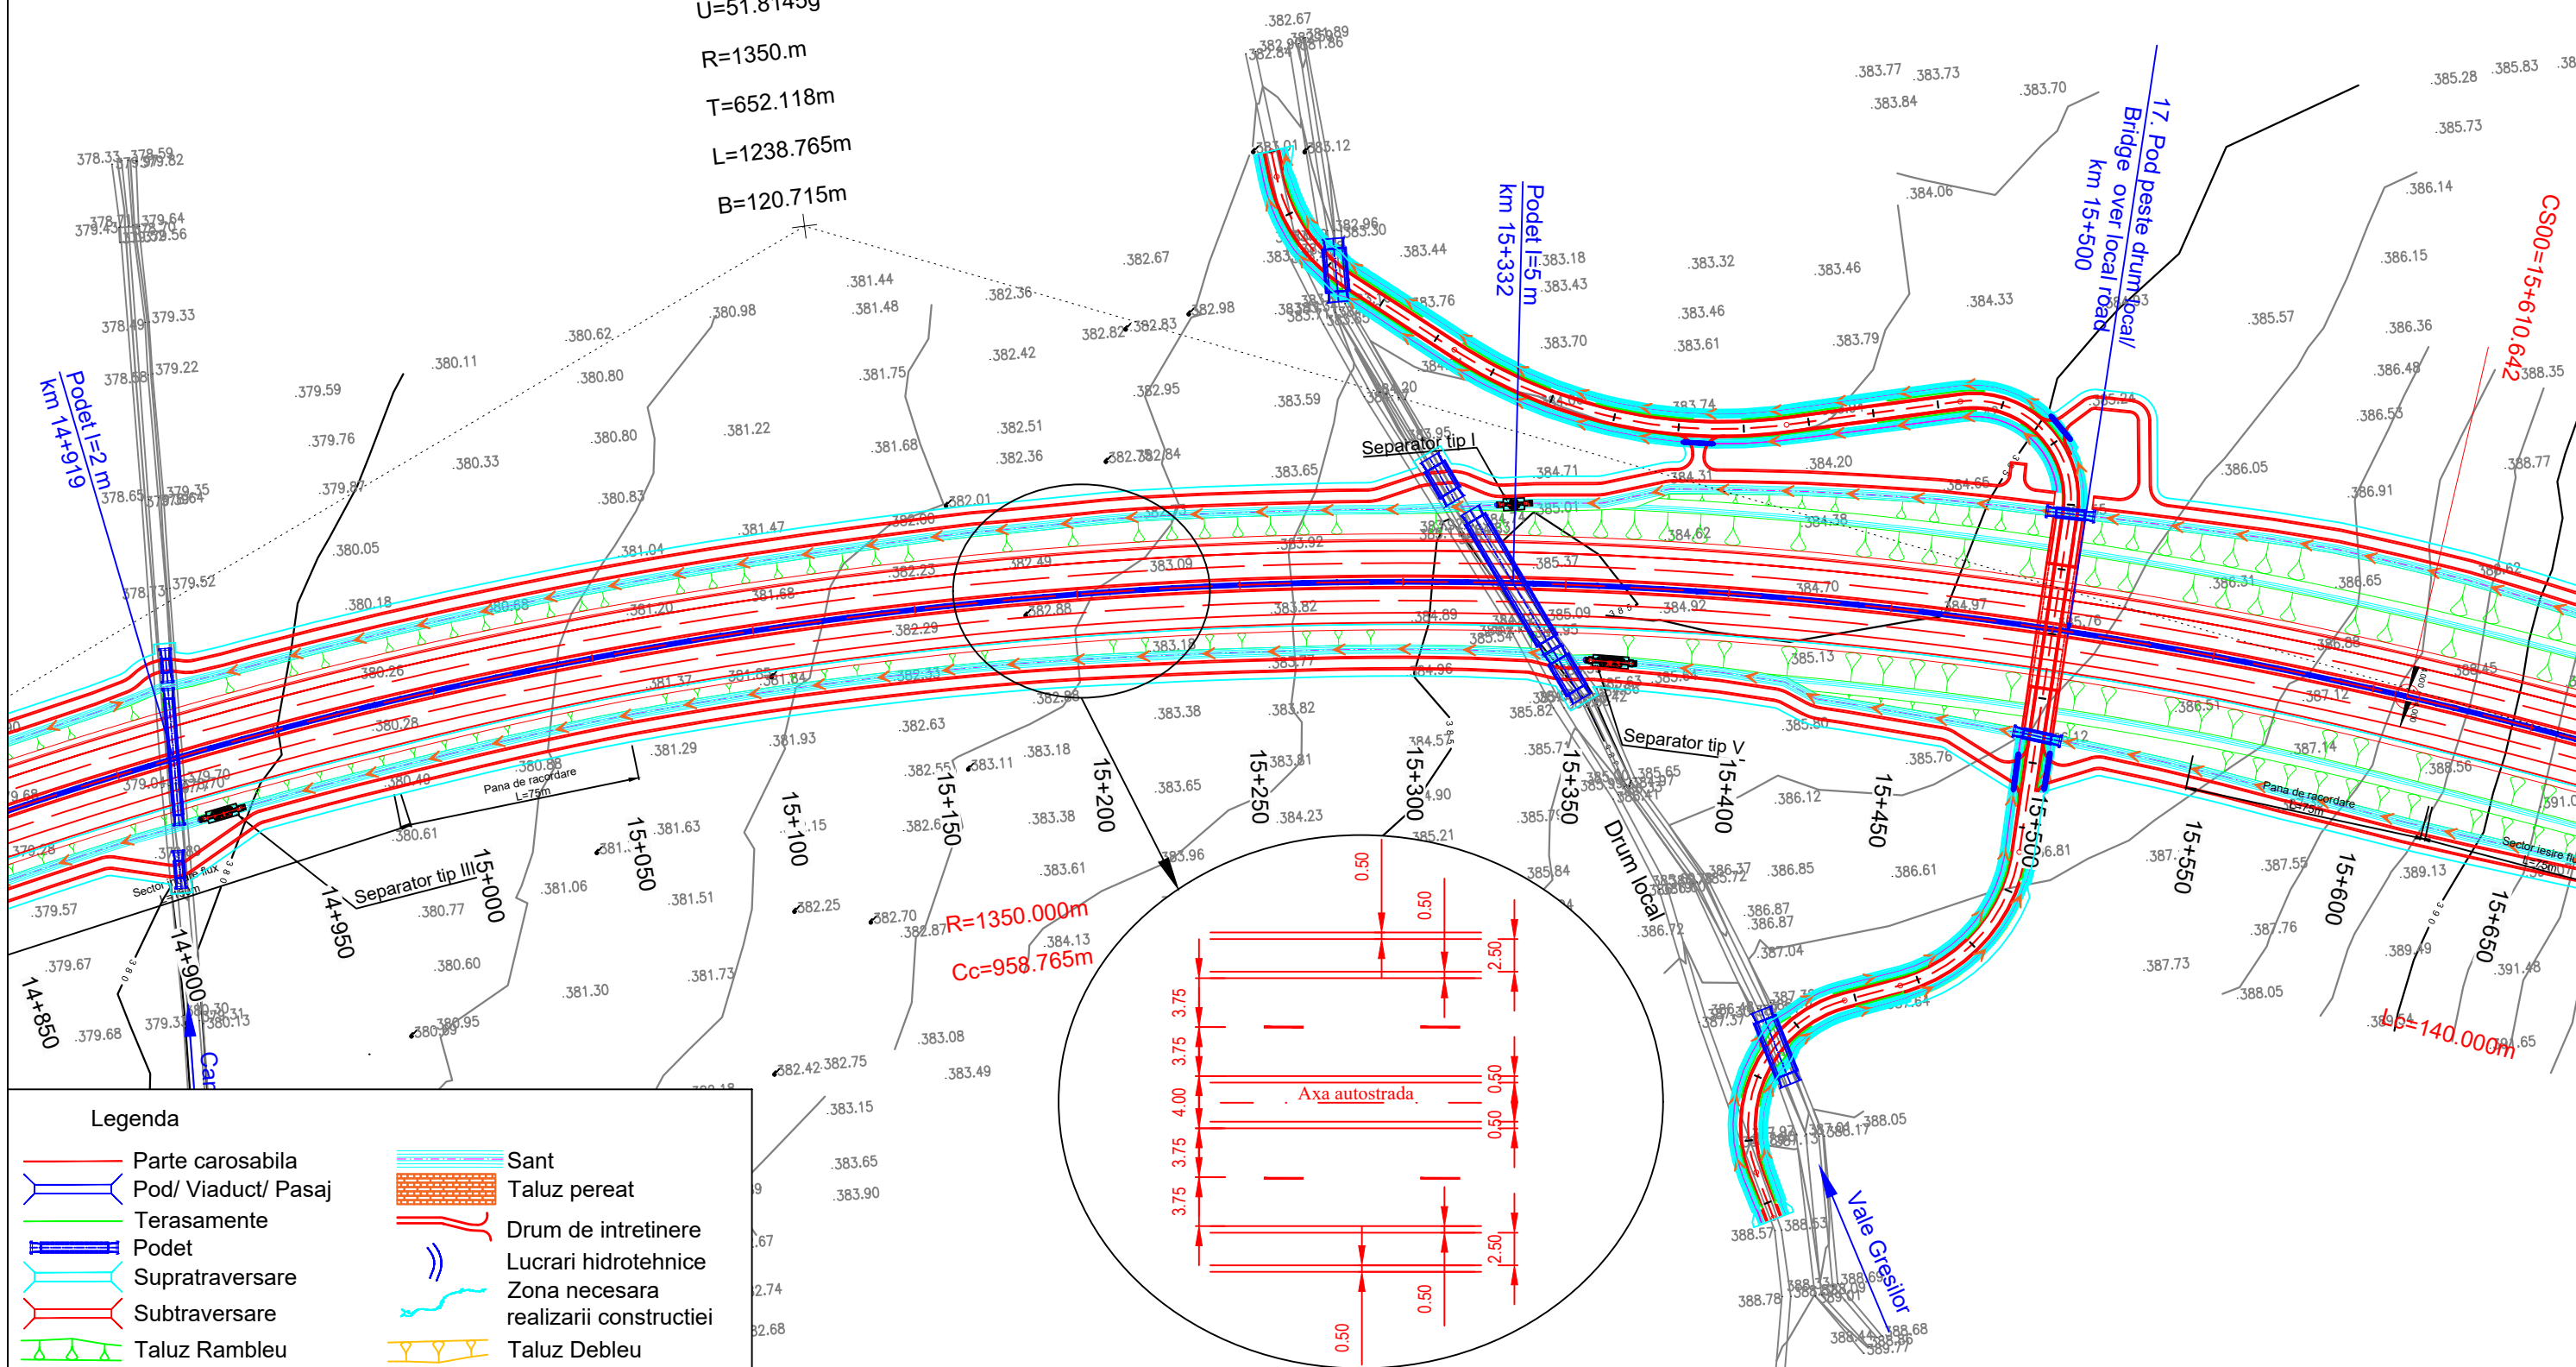

Legenda	
	Parte carosabila
	Pod/ Viaduct/ Pasaj
	Terasamente
	Podet
	Supratraversare
	Subtraversare
	Taluz Rambleu
	Sant
	Taluz pereat
	Drum de intretinere
	Lucrari hidrotehnice
	Zona necesara realizarii constructiei
	Taluz Debleu


Beneficiar / Beneficiary: COMPANIA NATIONALA DE ADMINISTRARE A INFRASTRUCTURII RUTIERE - S.A. NATIONAL COMPANY FOR ROAD INFRASTRUCTURE ADMINISTRATION	Amplasament / Location Plan: 	Proiectant / Designer: 	Proiect co-finanțat de Uniunea Europeana prin Fondul de Coeziune / Project funded by European Union through Cohesion Fund programmes	REVIZIE / REVISION NR. DATA DESCRIERE / REVISION DETAILS 01 11.2019 Conform Adresa CNAIR nr.92/75876/29.10.2019 02 04.2020 Conform Adresa CNAIR nr.92/77366/22.11.2019	COORDONATOR DE PROIECT / TEAM LEADER: ing. Alexandru PRODAN	REVIZUIRE STUDIUL DE FEZABILITATE PENTRU AUTOSTRADA SIBIU - FAGARAS / REVISION OF THE FEASIBILITY STUDY FOR SIBIU-FAGARAS HIGHWAY	Proiect nr. / Project number : 60345242/001.001.6
				PROIECTAT / DESIGNER: ing. Georgian ANGHEL	VERIFICAT / CHECKER: Ing. Stefan ENACHE		FAZA DE PROIECTARE / DESIGN PHASE: STUDIUL DE FEZABILITATE / FEASIBILITY STUDY
PLAN DE SITUATIE / LAYOUT PLAN						LUCRARI DE DRUM / ROAD WORKS	
P C S T S b F g P R D 1 S F 5 1.1 P S - 0 1 7 0 2							

Plan de situatie Scara 1:2000



Sibiu ←

→ Fagaras

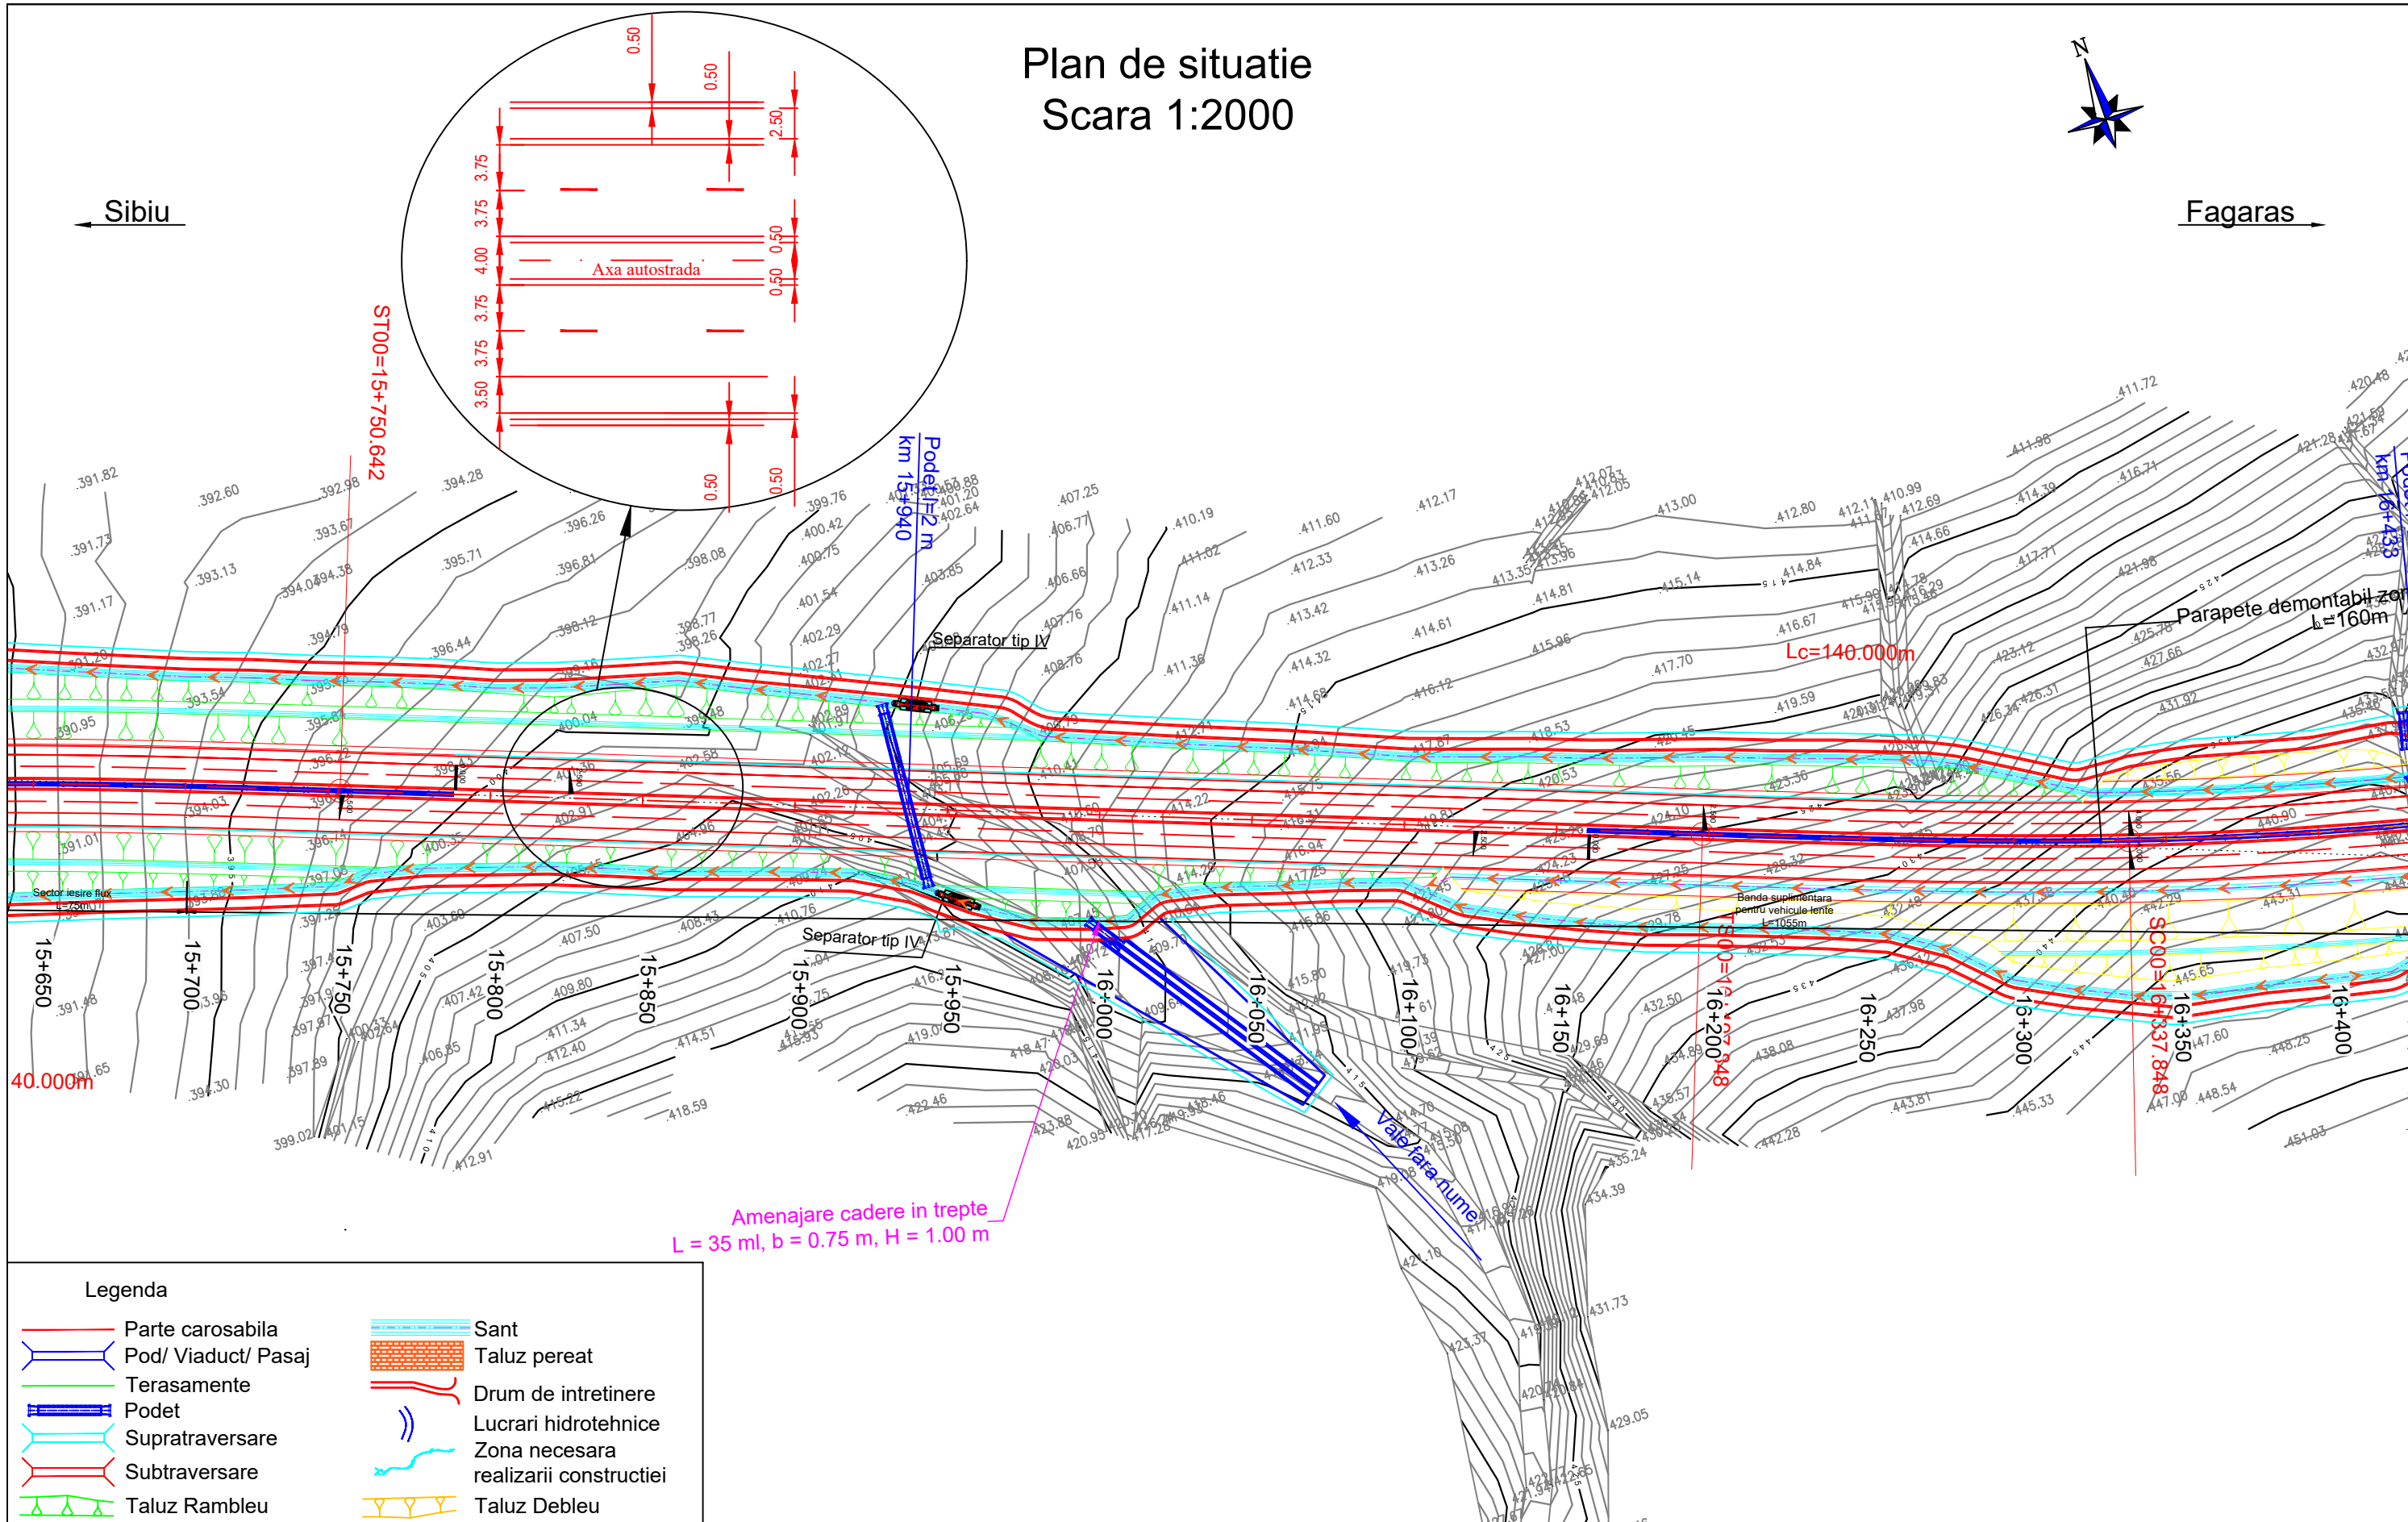

Legenda

	Parte carosabila		Sant
	Pod/ Viaduct/ Pasaj		Taluz pereat
	Terasamente		Drum de intretinere
	Podet		Lucrari hidrotehnice
	Supratraversare		Zona necesara realizarii constructiei
	Subtraversare		Taluz Debleu
	Taluz Rambleu		

Beneficiar / Beneficiary:
 COMPANIA NATIONALA DE ADMINISTRARE A INFRASTRUCTURII RUTIERE - S.A.
 NATIONAL COMPANY FOR ROAD INFRASTRUCTURE ADMINISTRATION

Amplasament / Location Plan:

Proiectant / Designer:

Proiect co-finanțat de Uniunea Europeana prin Fondul de Coeziune / Project funded by European Union through Cohesion Fund programmes

REVIZIE / REVISION	
NR.	DATA
01	11.2019
02	04.2020

COORDONATOR DE PROIECT / TEAM LEADER:	ing. Alexandru PRODAN	
PROIECTAT / DESIGNER:	ing. Georgian ANGHEL	
VERIFICAT / CHECKER:	ing. Stefan ENACHE	

REVIZUIRE STUDIUL DE FEZABILITATE PENTRU AUTOSTRADA SIBIU - FAGARAS / REVISION OF THE FEASIBILITY STUDY FOR SIBIU-FAGARAS HIGHWAY

FAZA DE PROIECTARE / DESIGN PHASE: STUDIUL DE FEZABILITATE / FEASIBILITY STUDY

PLAN DE SITUATIE / LAYOUT PLAN

Proiect nr. / Project number : 60345242/001.001.6


Data / Date : Aprilie 2020 / April 2020

Scala / Scale : 1:2000

LUCRARI DE DRUM / ROAD WORKS

P C S T S b F g P R D 1 S F 5 1.1 P S - 0 1 8 0 2

Plan de situatie Scara 1:2000

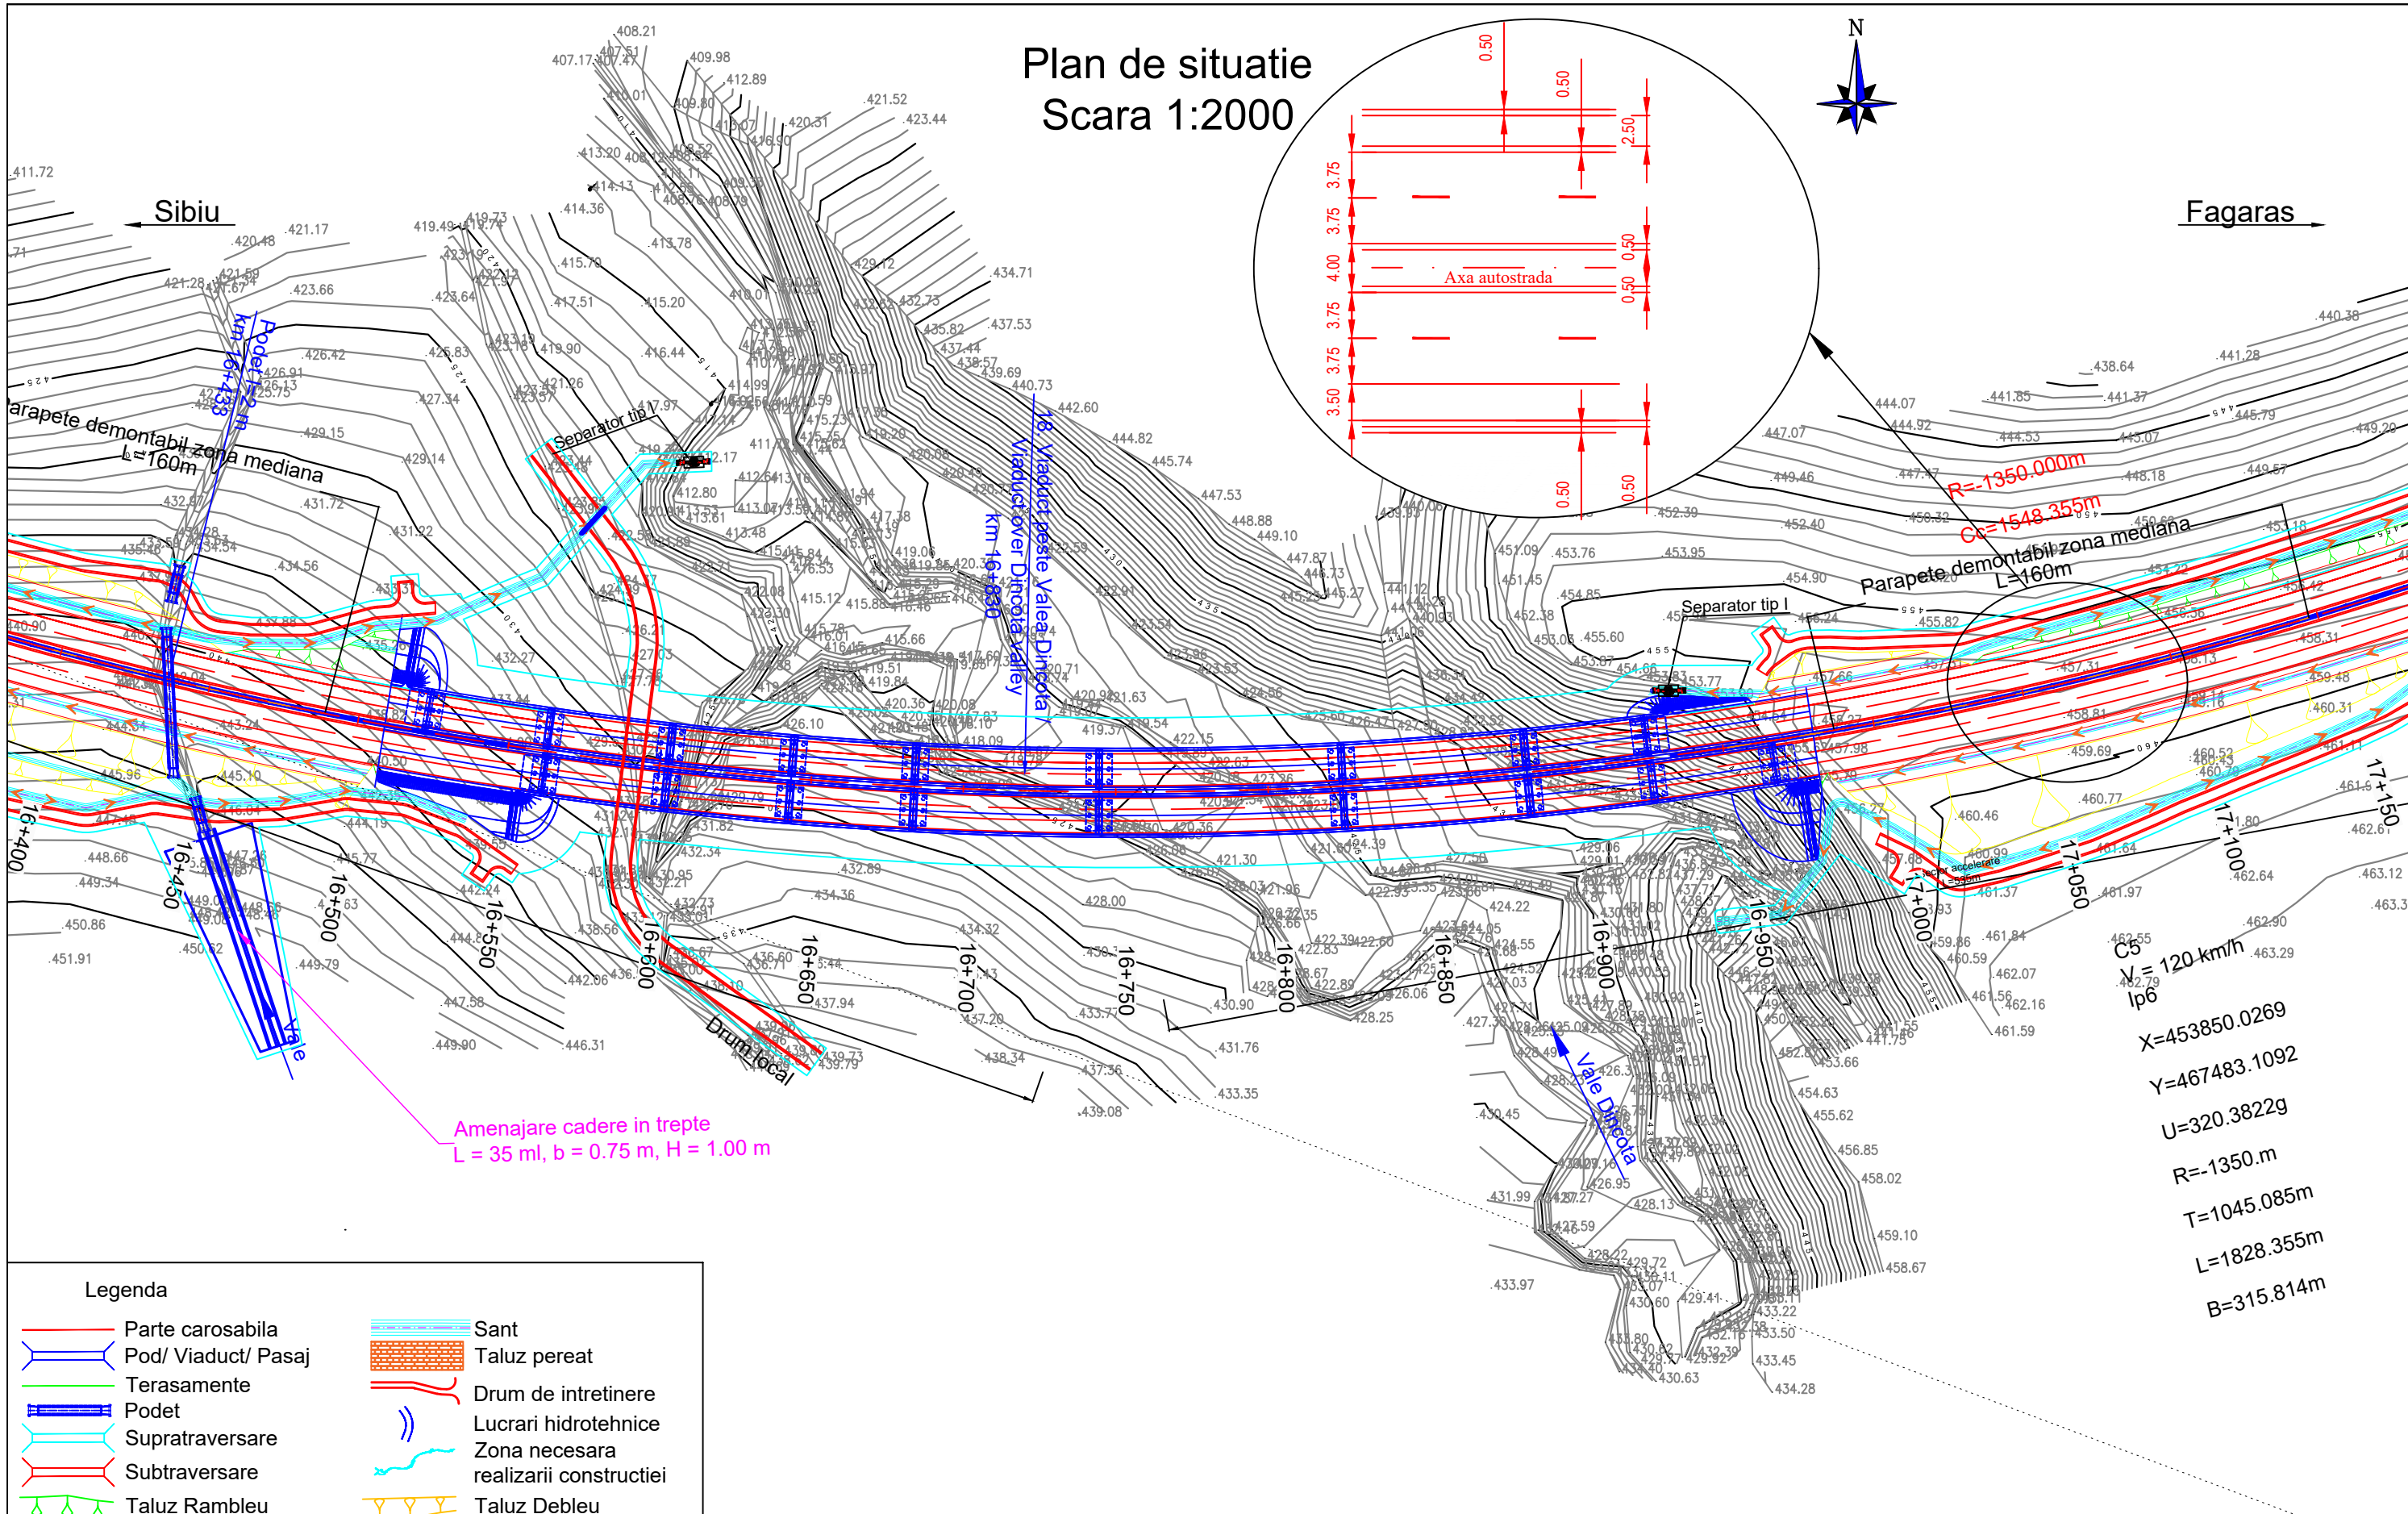



Legenda

- Parte carosabila
- Pod/ Viaduct/ Pasaj
- Terasamente
- Podet
- Supratraversare
- Subtraversare
- Taluz Rambleu
- Sant
- Taluz pereat
- Drum de intretinere
- Lucrari hidrotehnice
- Zona necesara realizarii constructiei
- Taluz Debleu

$V = 120 \text{ km/h}$
 l_{p6}
 $X = 453850.0269$
 $Y = 467483.1092$
 $U = 320.38229$
 $R = -1350. \text{m}$
 $T = 1045.085 \text{m}$
 $L = 1828.355 \text{m}$
 $B = 315.814 \text{m}$

Beneficiar / Beneficiary: COMPANIA NATIONALA DE ADMINISTRARE A INFRASTRUCTURII RUTIERE - S.A. NATIONAL COMPANY FOR ROAD INFRASTRUCTURE ADMINISTRATION	Amplasament / Location Plan: 	Proiectant / Designer: 	Proiect co-finanțat de Uniunea Europeana prin Fondul de Coeziune / Project funded by European Union through Cohesion Fund programmes	REVIZIE / REVISION <table border="1" style="width: 100%; border-collapse: collapse;"> <thead> <tr> <th>NR.</th> <th>DATA</th> <th>DESCRIERE / REVISION DETAILS</th> </tr> </thead> <tbody> <tr> <td>01</td> <td>11.2019</td> <td>Conform Adresa CNAIR nr.92/75876/29.10.2019</td> </tr> <tr> <td>02</td> <td>04.2020</td> <td>Conform Adresa CNAIR nr.92/77366/22.11.2019</td> </tr> </tbody> </table>	NR.	DATA	DESCRIERE / REVISION DETAILS	01	11.2019	Conform Adresa CNAIR nr.92/75876/29.10.2019	02	04.2020	Conform Adresa CNAIR nr.92/77366/22.11.2019	COORDONATOR DE PROIECT / TEAM LEADER: Ing. Alexandru PRODAN	REVIZUIRE STUDIU DE FEZABILITATE PENTRU AUTOSTRADA SIBIU - FAGARAS / REVISION OF THE FEASIBILITY STUDY FOR SIBIU-FAGARAS HIGHWAY	Proiect nr. / Project number : 60345242/001.001.6
NR.	DATA	DESCRIERE / REVISION DETAILS														
01	11.2019	Conform Adresa CNAIR nr.92/75876/29.10.2019														
02	04.2020	Conform Adresa CNAIR nr.92/77366/22.11.2019														
				PROIECTAT / DESIGNER: Ing. Georgian ANGHEL	VERIFICAT / CHECKER: Ing. Stefan ENACHE	FAZA DE PROIECTARE / DESIGN PHASE: STUDIU DE FEZABILITATE / FEASIBILITY STUDY	Data / Date : Aprilie 2020 / April 2020 Scara / Scale : 1:2000									
PLAN DE SITUATIE/ LAYOUT PLAN						LUCRARI DE DRUM / ROAD WORKS										
P C S T S b F g P R D 1 S F 5 1.1 P S - 0 1 9 0 2																


Plan de situatie Scara 1:2000

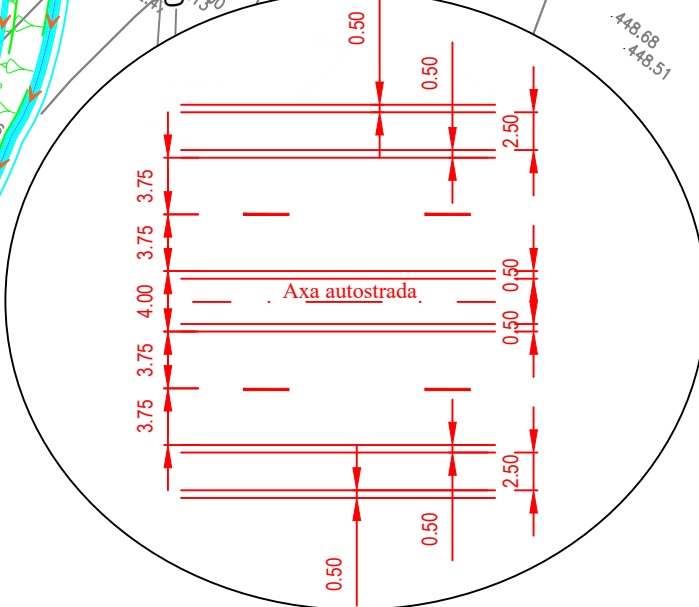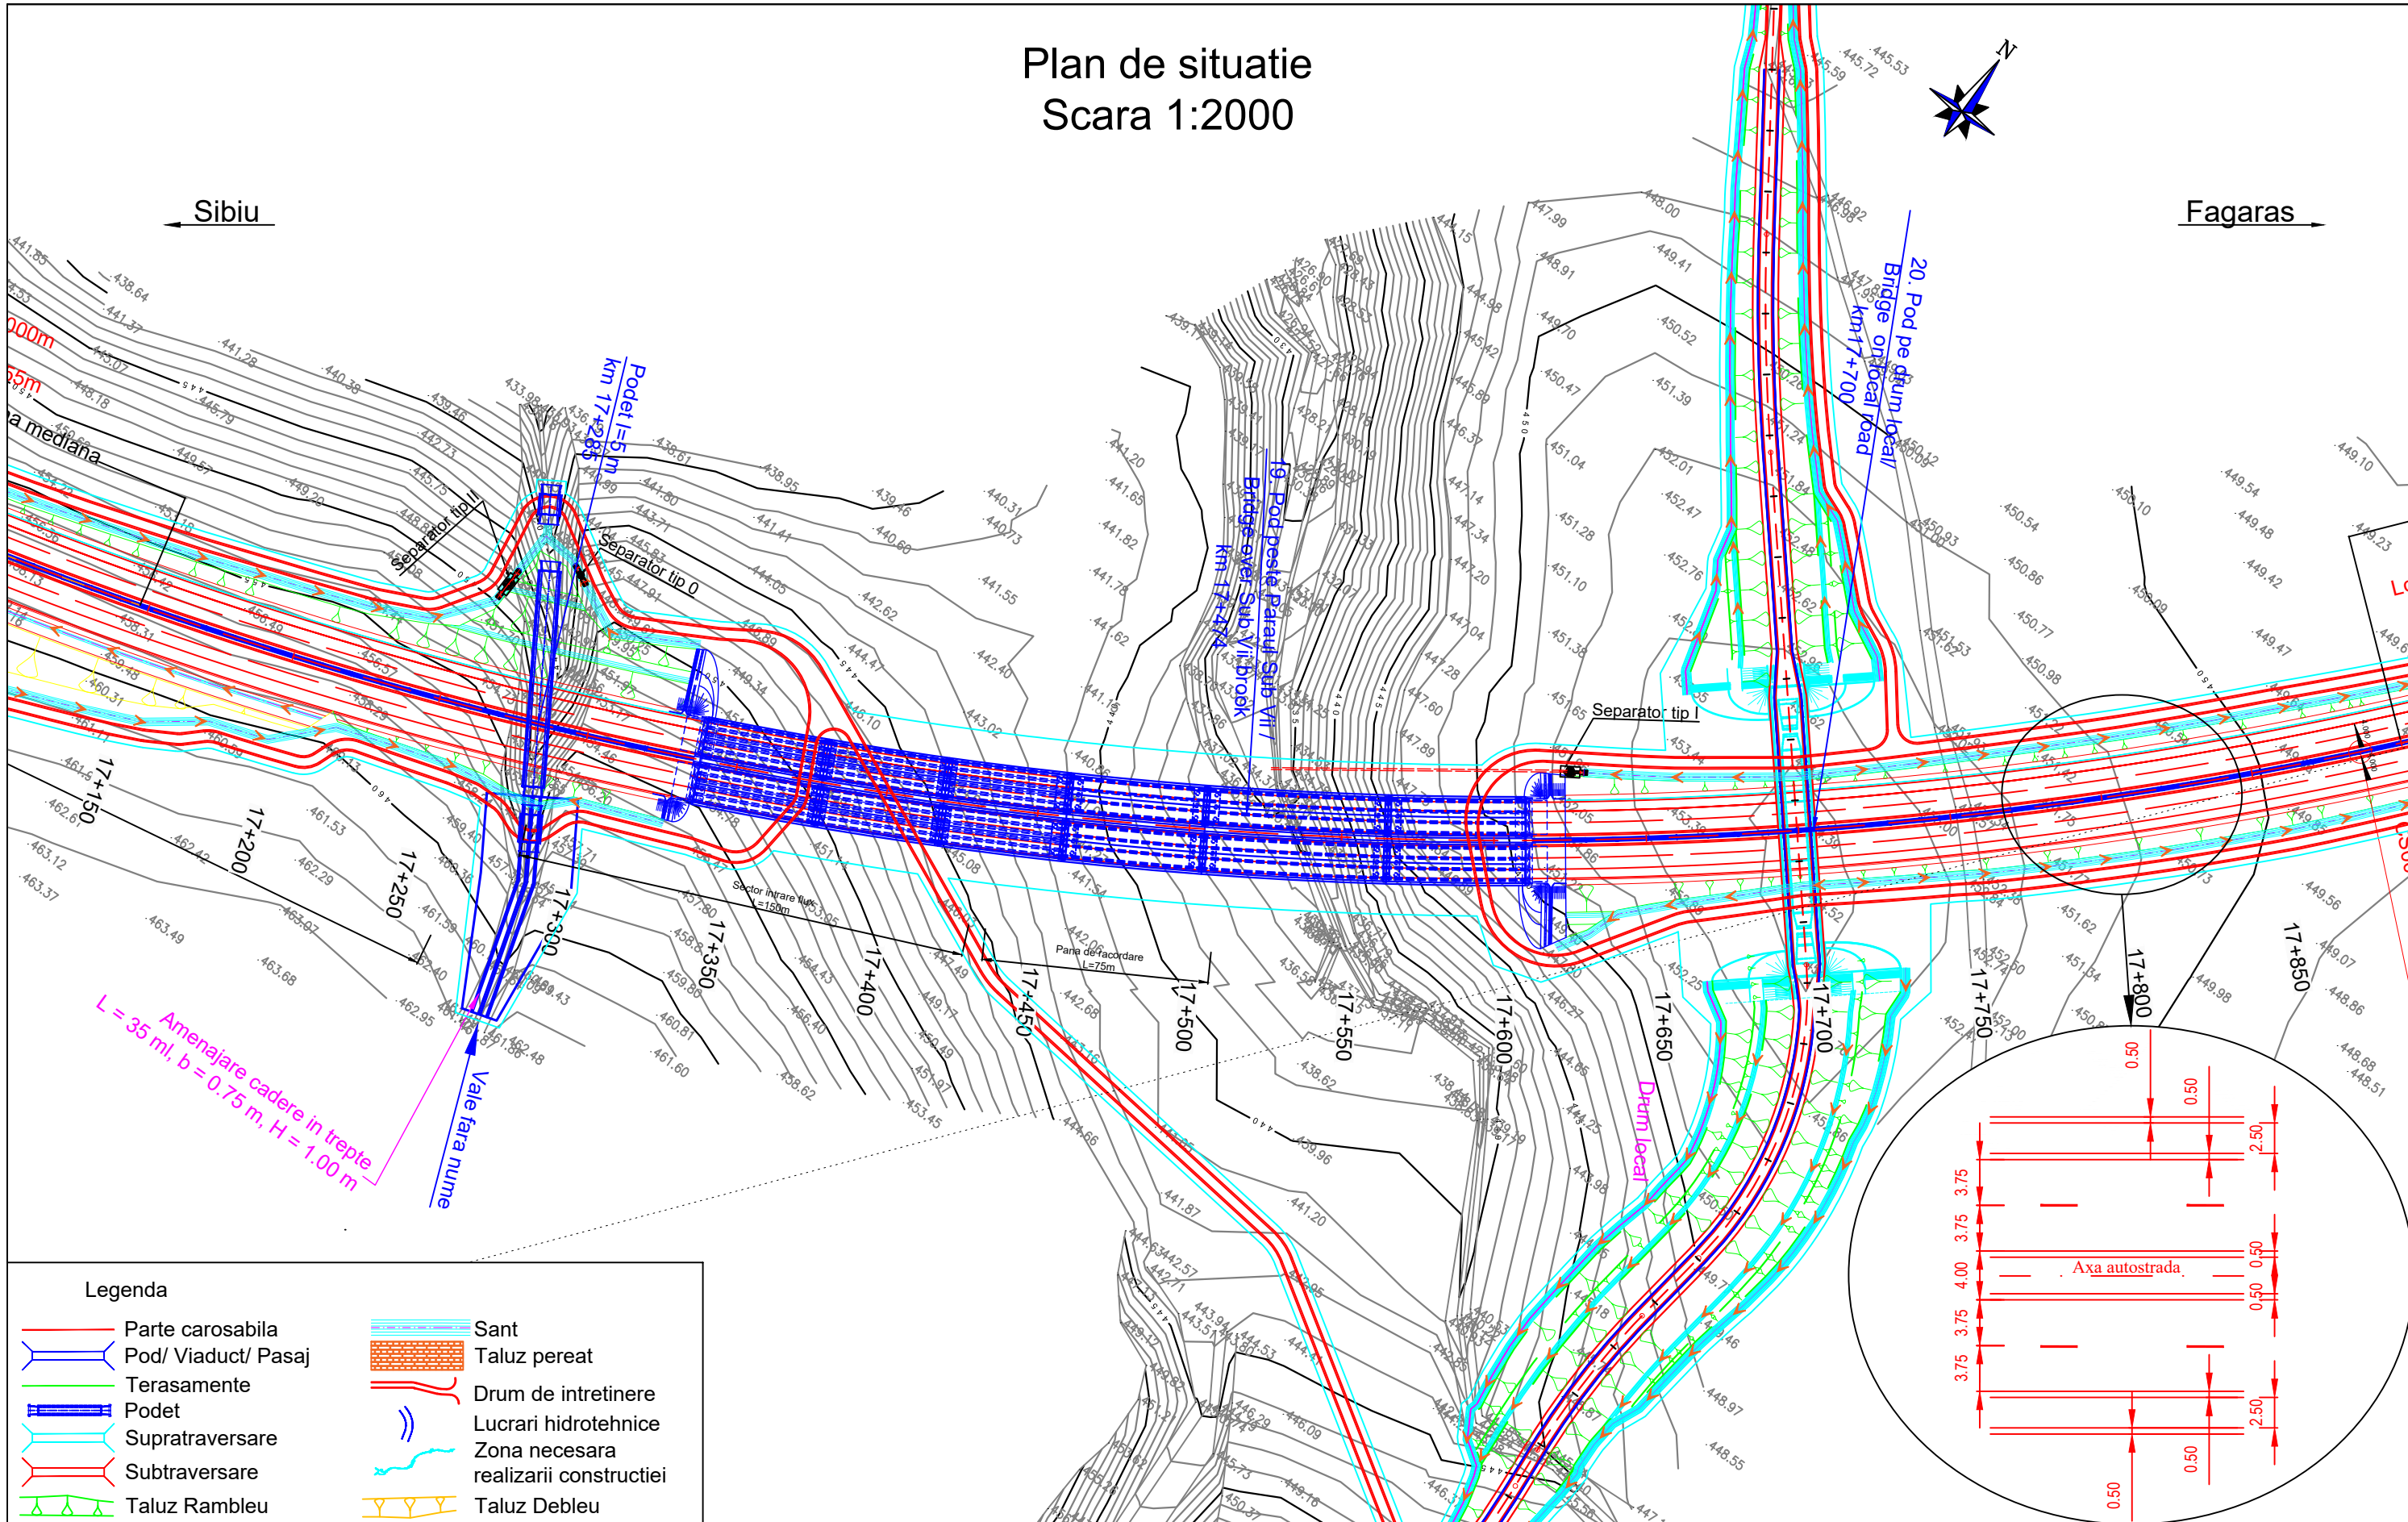

Legenda	
	Parte carosabila
	Pod/ Viaduct/ Pasaj
	Terasamente
	Podet
	Supratraversare
	Subtraversare
	Taluz Rambleu
	Sant
	Taluz perat
	Drum de intretinere
	Lucrari hidrotehnice
	Zona necesara realizarii constructiei
	Taluz Debleu



Beneficiar / Beneficiary: COMPANIA NATIONALA DE ADMINISTRARE A INFRASTRUCTURII RUTIERE - S.A. NATIONAL COMPANY FOR ROAD INFRASTRUCTURE ADMINISTRATION	Amplasament / Location Plan: 	Proiectant / Designer: 	Proiect co-finanțat de Uniunea Europeana prin Fondul de Coeziune / Project funded by European Union through Cohesion Fund programmes 	REVIZIE / REVISION NR. DATA DESCRIERE / REVISION DETAILS 01 11.2019 Conform Adresa CNAIR nr.92/75876/29.10.2019 02 04.2020 Conform Adresa CNAIR nr.92/77366/22.11.2019	COORDONATOR DE PROIECT / TEAM LEADER: ing. Alexandru PRODAN	REVIZUIRE STUDIU DE FEZABILITATE PENTRU AUTOSTRADA SIBIU - FAGARAS / REVISION OF THE FEASIBILITY STUDY FOR SIBIU-FAGARAS HIGHWAY FAZA DE PROIECTARE / DESIGN PHASE: STUDIU DE FEZABILITATE / FEASIBILITY STUDY PLAN DE SITUATIE/ LAYOUT PLAN	Proiect nr. / Project number : 60345242/001.001.6 Data / Date : April 2020 / April 2020 Scara / Scale : 1:2000 LUCRARI DE DRUM / ROAD WORKS
				PROIECTAT / DESIGNER: ing. Georgian ANGHEL	VERIFICAT / CHECKER: Ing. Stefan ENACHE		

Plan de situatie Scara 1:2000

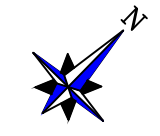

Sibiu ←

→ Fagaras

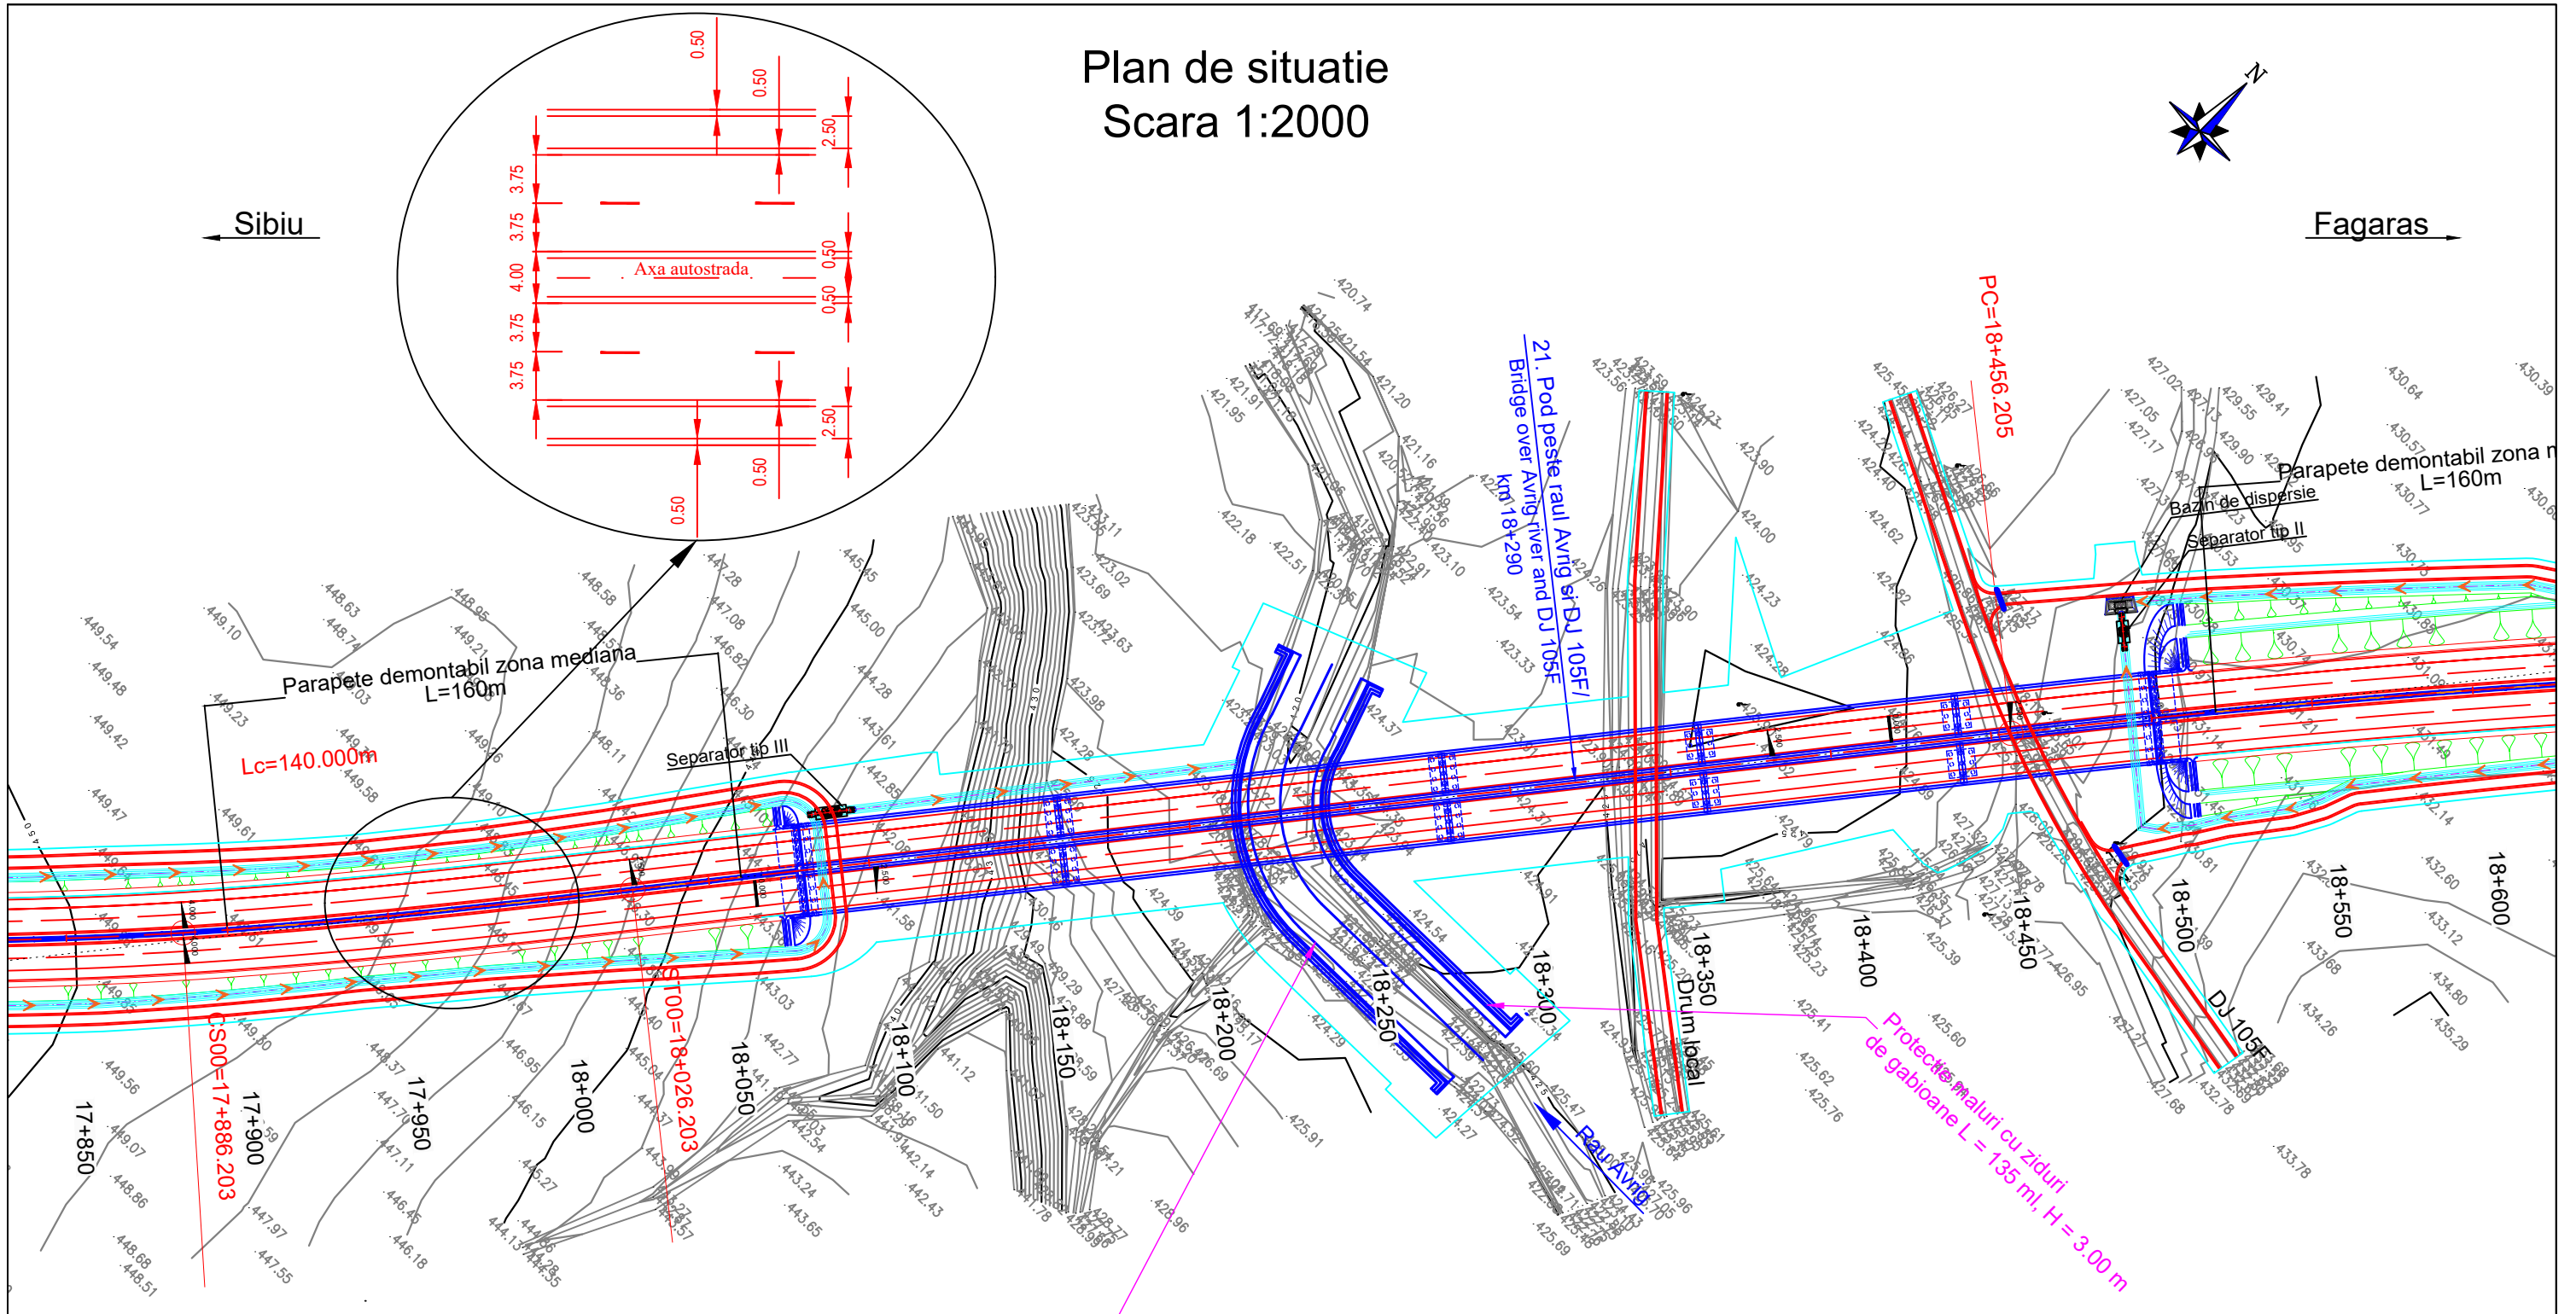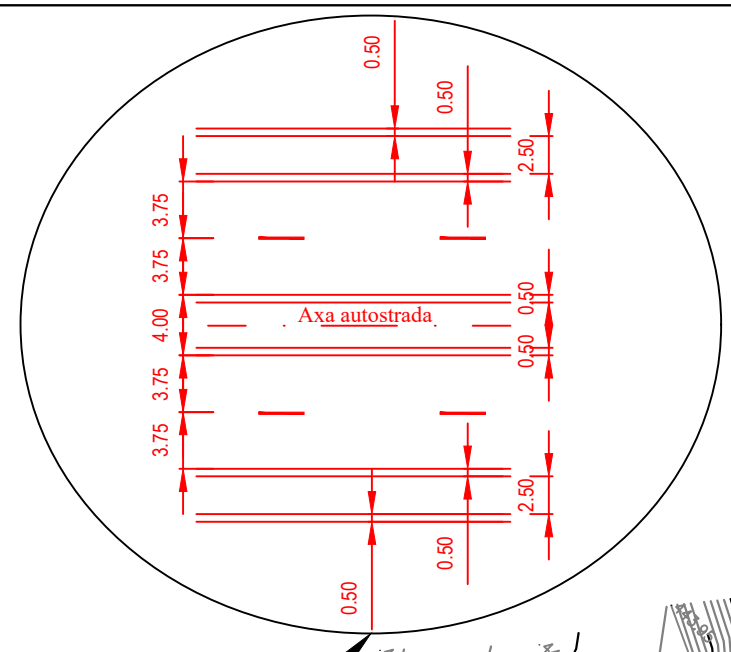


Legenda	
	Parte carosabila
	Pod/ Viaduct/ Pasaj
	Terasamente
	Podet
	Supratraversare
	Subtraversare
	Taluz Rambleu
	Sant
	Taluz pereat
	Drum de intretinere
	Lucrari hidrotehnice
	Zona necesara realizarii constructiei
	Taluz Debleu



Beneficiar / Beneficiary: COMPANIA NATIONALA DE ADMINISTRARE A INFRASTRUCTURII RUTIERE - S.A. NATIONAL COMPANY FOR ROAD INFRASTRUCTURE ADMINISTRATION	Amplasament / Location Plan: 	Proiectant / Designer: 	Proiect co-finanțat de Uniunea Europeana prin Fondul de Coeziune / Project funded by European Union through Cohesion Fund programmes 	REVIZIE / REVISION NR. DATA DESCRIERE / REVISION DETAILS 01 11.2019 Conform Adresa CNAIR nr.92/75876/29.10.2019 02 04.2020 Conform Adresa CNAIR nr.92/77366/22.11.2019	COORDONATOR DE PROIECT / TEAM LEADER: ing. Alexandru PRODAN	REVIZUIRE STUDIUL DE FEZABILITATE PENTRU AUTOSTRADA SIBIU - FAGARAS / REVISION OF THE FEASIBILITY STUDY FOR SIBIU-FAGARAS HIGHWAY FAZA DE PROIECTARE / DESIGN PHASE: STUDIUL DE FEZABILITATE / FEASIBILITY STUDY PLAN DE SITUATIE / LAYOUT PLAN	Proiect nr. / Project number : 60345242/001.001.6 Data / Date : April 2020 / April 2020 Scara / Scale : 1:2000 LUCRARI DE DRUM / ROAD WORKS
				PROIECTAT / DESIGNER: ing. Georgian ANGHEL	VERIFICAT / CHECKER: Ing. Stefan ENACHE		

P C S T S b F g P R D 1 S F 5 1.1 P S - 0 2 1 0 2

Plan de situatie Scara 1:2000

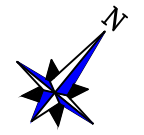

C6
V = 140 km/h
Ip7
X=455283.4832
Y=469237.3601
U=27.5163g
R=3600.m
T=790.348m
L=1556.010m
B=85.736m

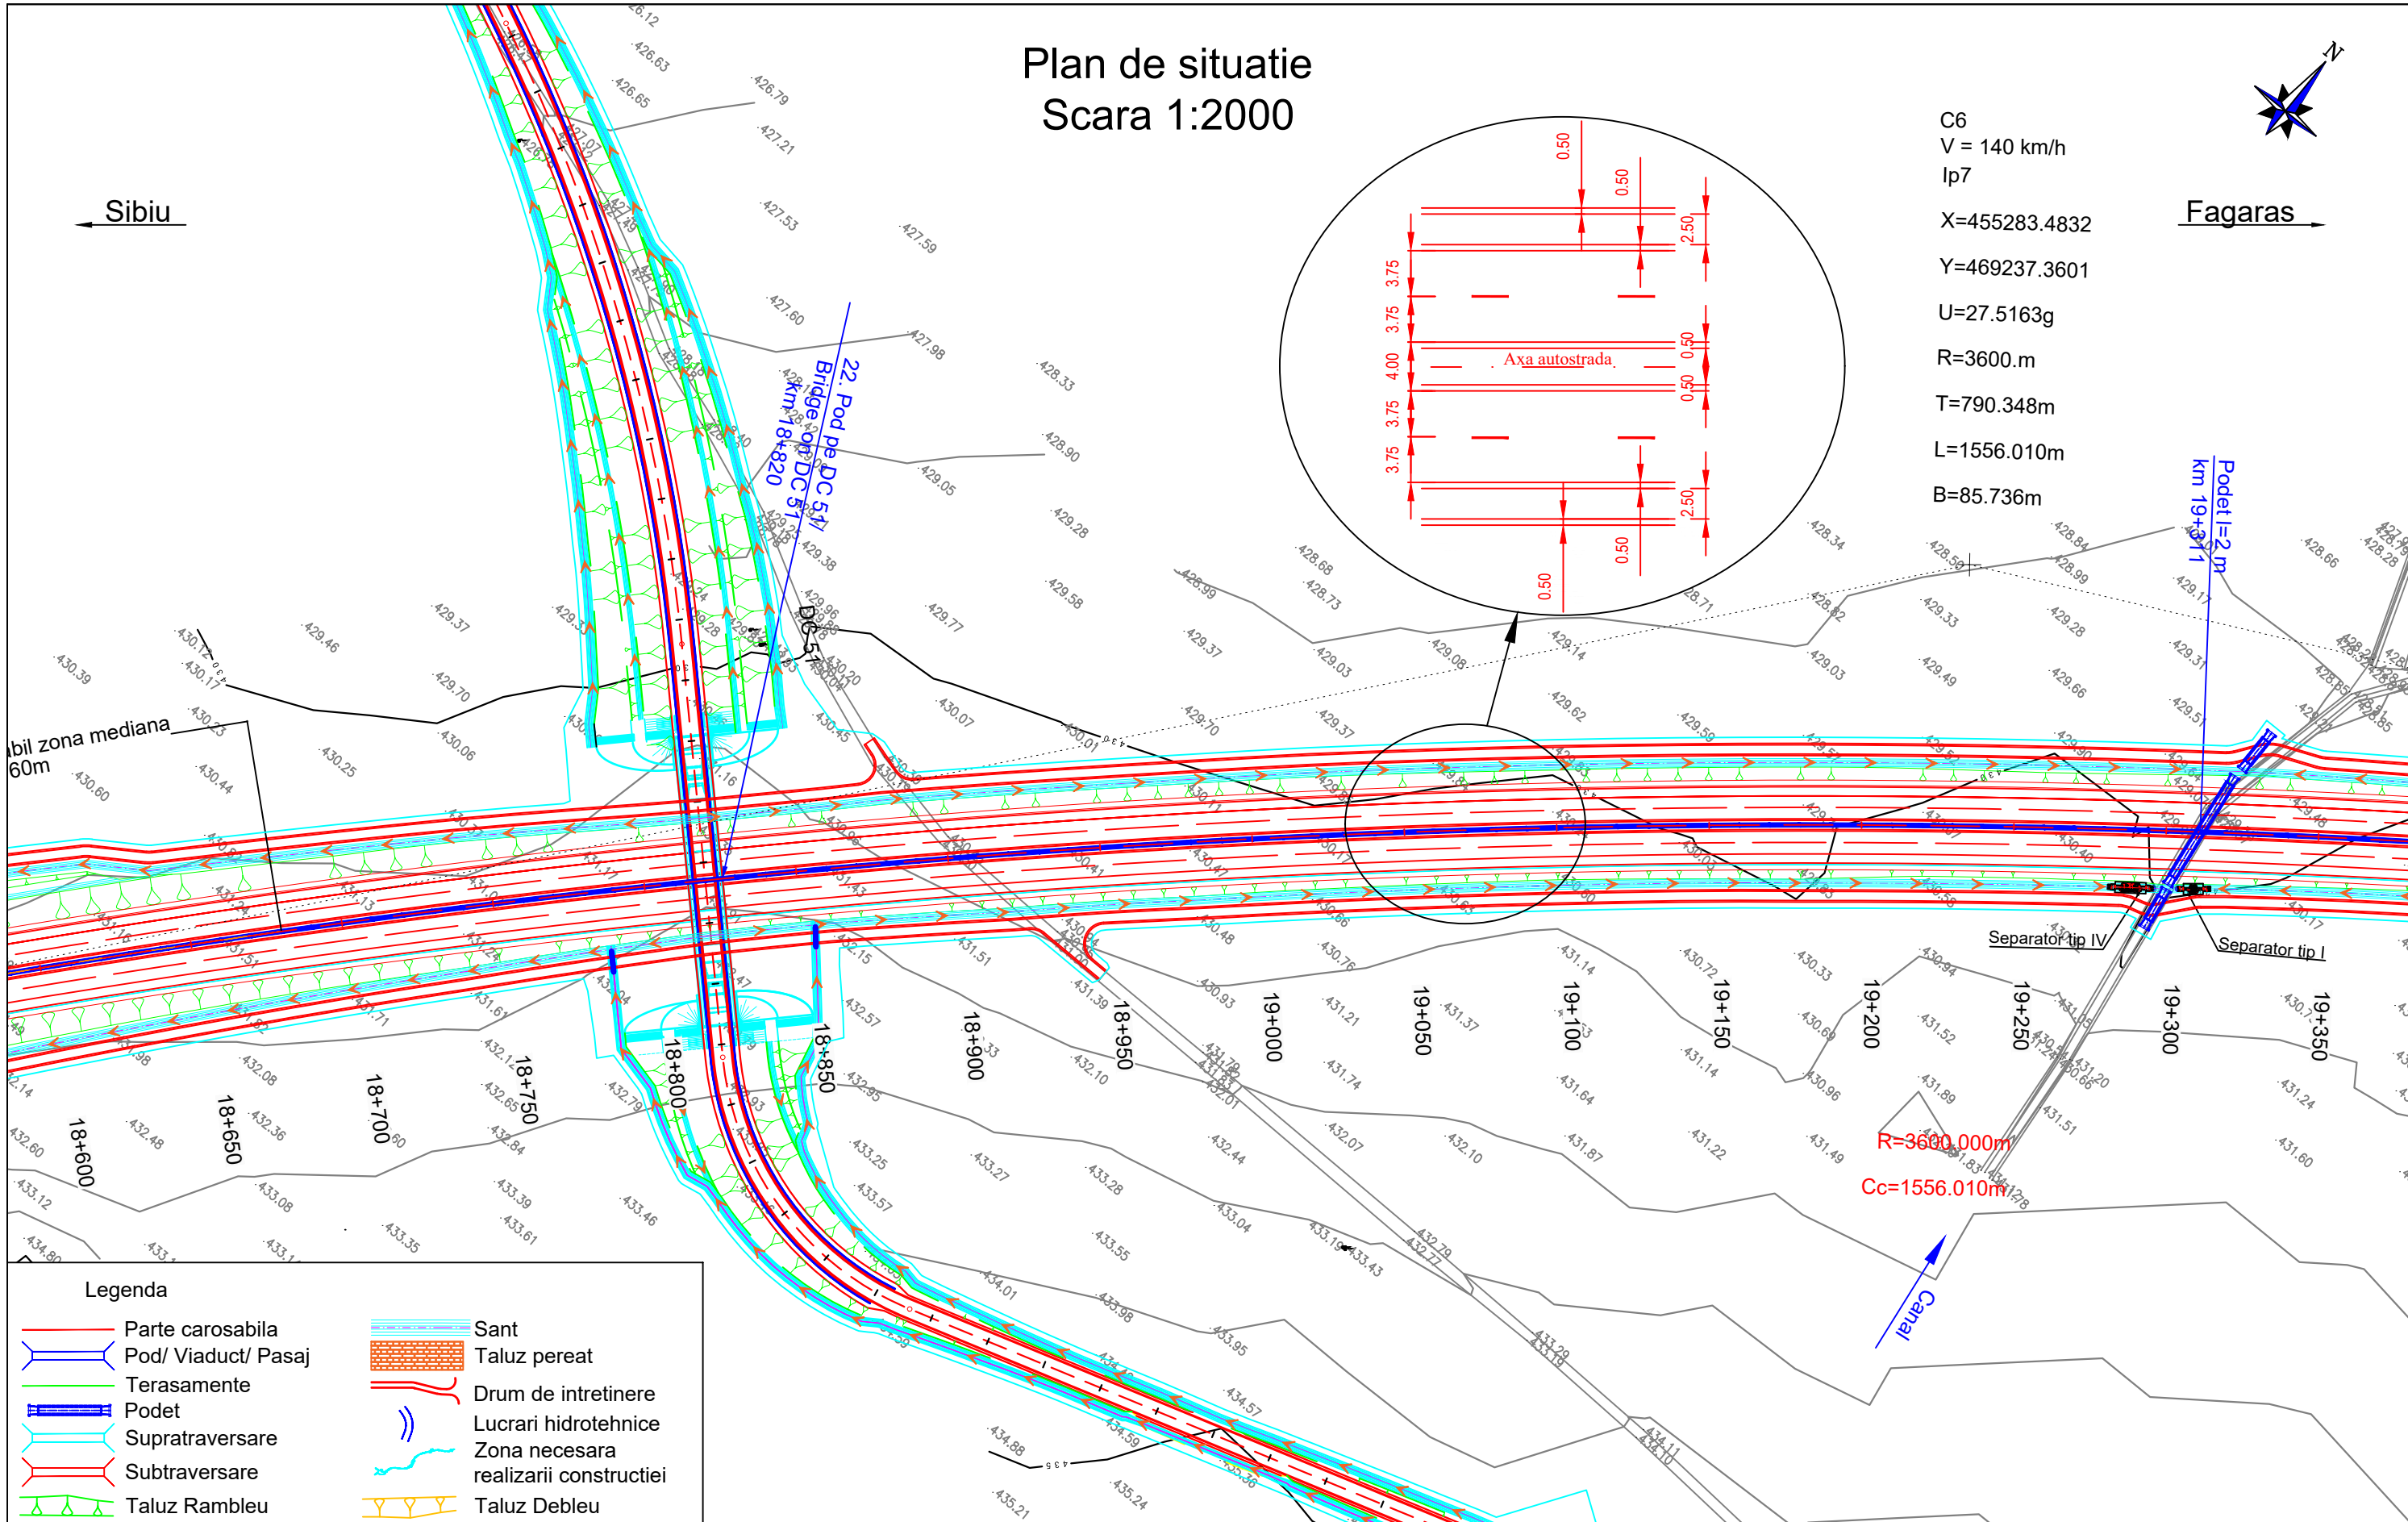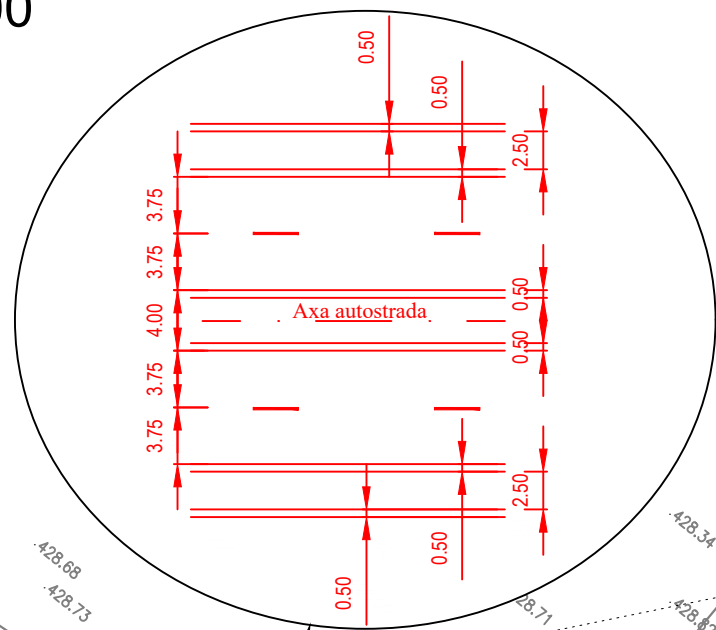

Legenda

Parte carosabila	Sant
Pod/ Viaduct/ Pasaj	Taluz pereat
Terasamente	Drum de intretinere
Podet	Lucrari hidrotehnice
Supratraversare	Zona necesara realizarii constructiei
Subtraversare	Taluz Debleu
Taluz Rambleu	

<p>Beneficiar / Beneficiary:</p> <p>COMPANIA NATIONALA DE ADMINISTRARE A INFRASTRUCTURII RUTIERE - S.A.</p> <p>NATIONAL COMPANY FOR ROAD INFRASTRUCTURE ADMINISTRATION</p>	<p>Amplasament / Location Plan:</p>	<p>Proiectant / Designer:</p>	<p>Proiect co-finanțat de Uniunea Europeana prin Fondul de Coeziune / Project funded by European Union through Cohesion Fund programmes</p>	<table border="1" style="width:100%; border-collapse: collapse;"> <thead> <tr> <th colspan="2">REVIZIE / REVISION</th> </tr> <tr> <th>NR.</th> <th>DATA</th> </tr> </thead> <tbody> <tr> <td>01</td> <td>11.2019</td> </tr> <tr> <td>02</td> <td>04.2020</td> </tr> </tbody> </table>	REVIZIE / REVISION		NR.	DATA	01	11.2019	02	04.2020	<p>COORDONATOR DE PROIECT / TEAM LEADER:</p> <p>ing. Alexandru PRODAN</p> <p>PROIECTAT / DESIGNER:</p> <p>ing. Georgian ANGHEL</p> <p>VERIFICAT / CHECKER:</p> <p>Ing. Stefan ENACHE</p>	<p>REVIZUIRE STUDIU DE FEZABILITATE PENTRU AUTOSTRADA SIBIU - FAGARAS / REVISION OF THE FEASIBILITY STUDY FOR SIBIU-FAGARAS HIGHWAY</p> <p>FAZA DE PROIECTARE / DESIGN PHASE: STUDIU DE FEZABILITATE / FEASIBILITY STUDY</p> <p>PLAN DE SITUATIE/ LAYOUT PLAN</p>	<p>Proiect nr. / Project number : 60345242/001.001.6</p> <p>Data / Date : April 2020 / April 2020</p> <p>Scara / Scale : 1:2000</p> <p>LUCRARI DE DRUM / ROAD WORKS</p>
REVIZIE / REVISION															
NR.	DATA														
01	11.2019														
02	04.2020														
<p>P C S T S b F g P R D 1 S F 5 1.1 P S - 0 2 2 0 2</p>															


Plan de situatie

Scara 1:2000




Sibiu

Fagaras

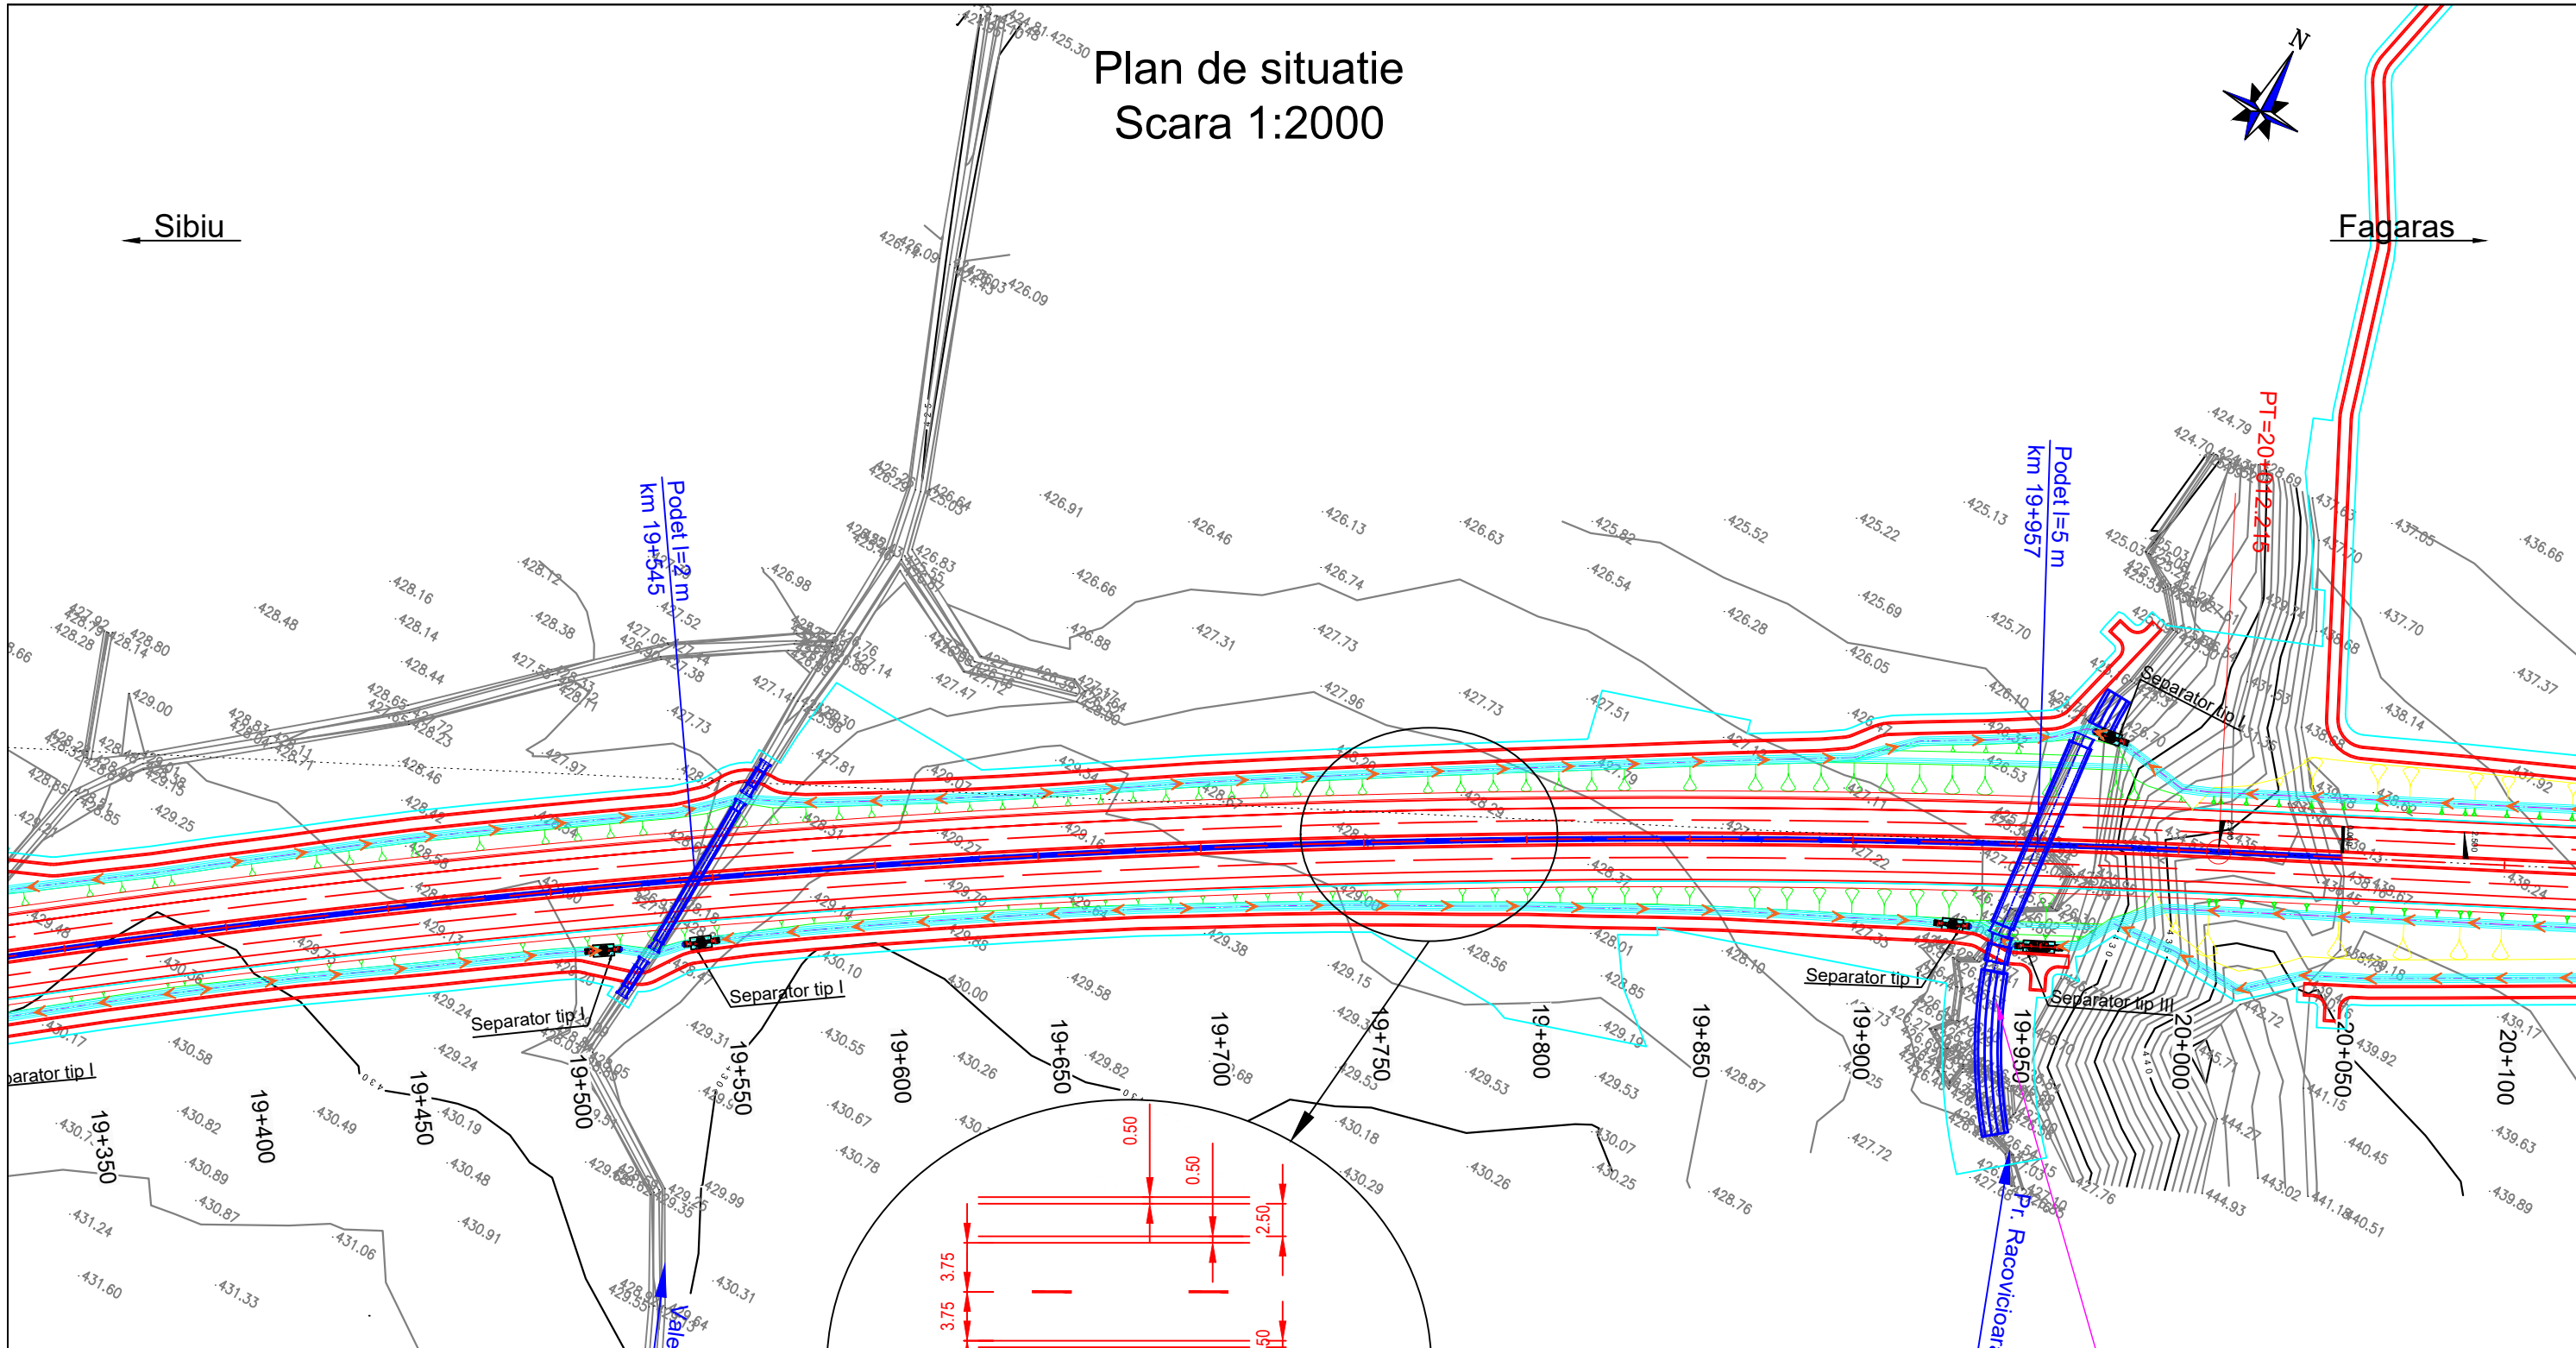

Legenda

Parte carosabila	Sant
Pod/ Viaduct/ Pasaj	Taluz pereat
Terasamente	Drum de intretinere
Podet	Lucrari hidrotehnice
Supratraversare	Zona necesara realizarii constructiei
Subtraversare	Taluz Debleu
Taluz Rambleu	

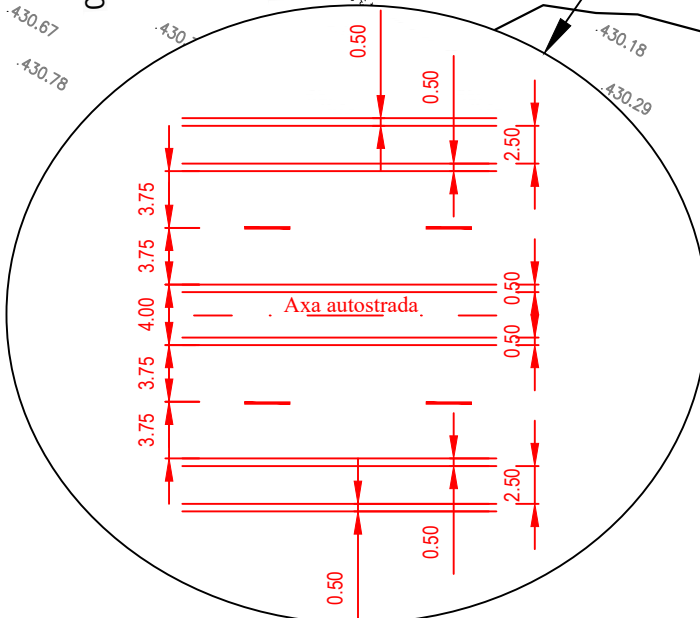

Amenajare albie de canal
din peruu zidit de piatra bruta
L = 60 m, H = 1.00 m

Beneficiar / Beneficiary:
COMPANIA NATIONALA DE ADMINISTRARE A INFRASTRUCTURII RUTIERE - S.A.
NATIONAL COMPANY FOR ROAD INFRASTRUCTURE ADMINISTRATION

Amplasament / Location Plan:

Proiectant / Designer:

Proiect co-finanțat de Uniunea Europeana prin Fondul de Coeziune / Project funded by European Union through Cohesion Fund programmes

REVIZIE / REVISION	
NR.	DATA
01	11.2019
02	04.2020

COORDONATOR DE PROIECT / TEAM LEADER:	ing. Alexandru PRODAN	
PROIECTAT / DESIGNER:	ing. Georgian ANGHEL	
VERIFICAT / CHECKER:	ing. Stefan ENACHE	

REVIZUIRE STUDIUL DE FEZABILITATE PENTRU AUTOSTRADA SIBIU - FAGARAS / REVISION OF THE FEASIBILITY STUDY FOR SIBIU-FAGARAS HIGHWAY


FAZA DE PROIECTARE / DESIGN PHASE: STUDIUL DE FEZABILITATE / FEASIBILITY STUDY

PLAN DE SITUATIE / LAYOUT PLAN

Proiect nr. / Project number:	60345242/001.001.6
Data / Date:	Aprilie 2020 / April 2020
Scara / Scale:	1:2000
LUCRARI DE DRUM / ROAD WORKS	


P C S T S b F g P R D 1 S F 5 1.1 P S - 0 2 3 0 2

Plan de situatie Scara 1:2000

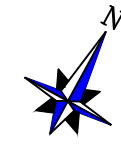

Sibiu ←

→ Fagaras

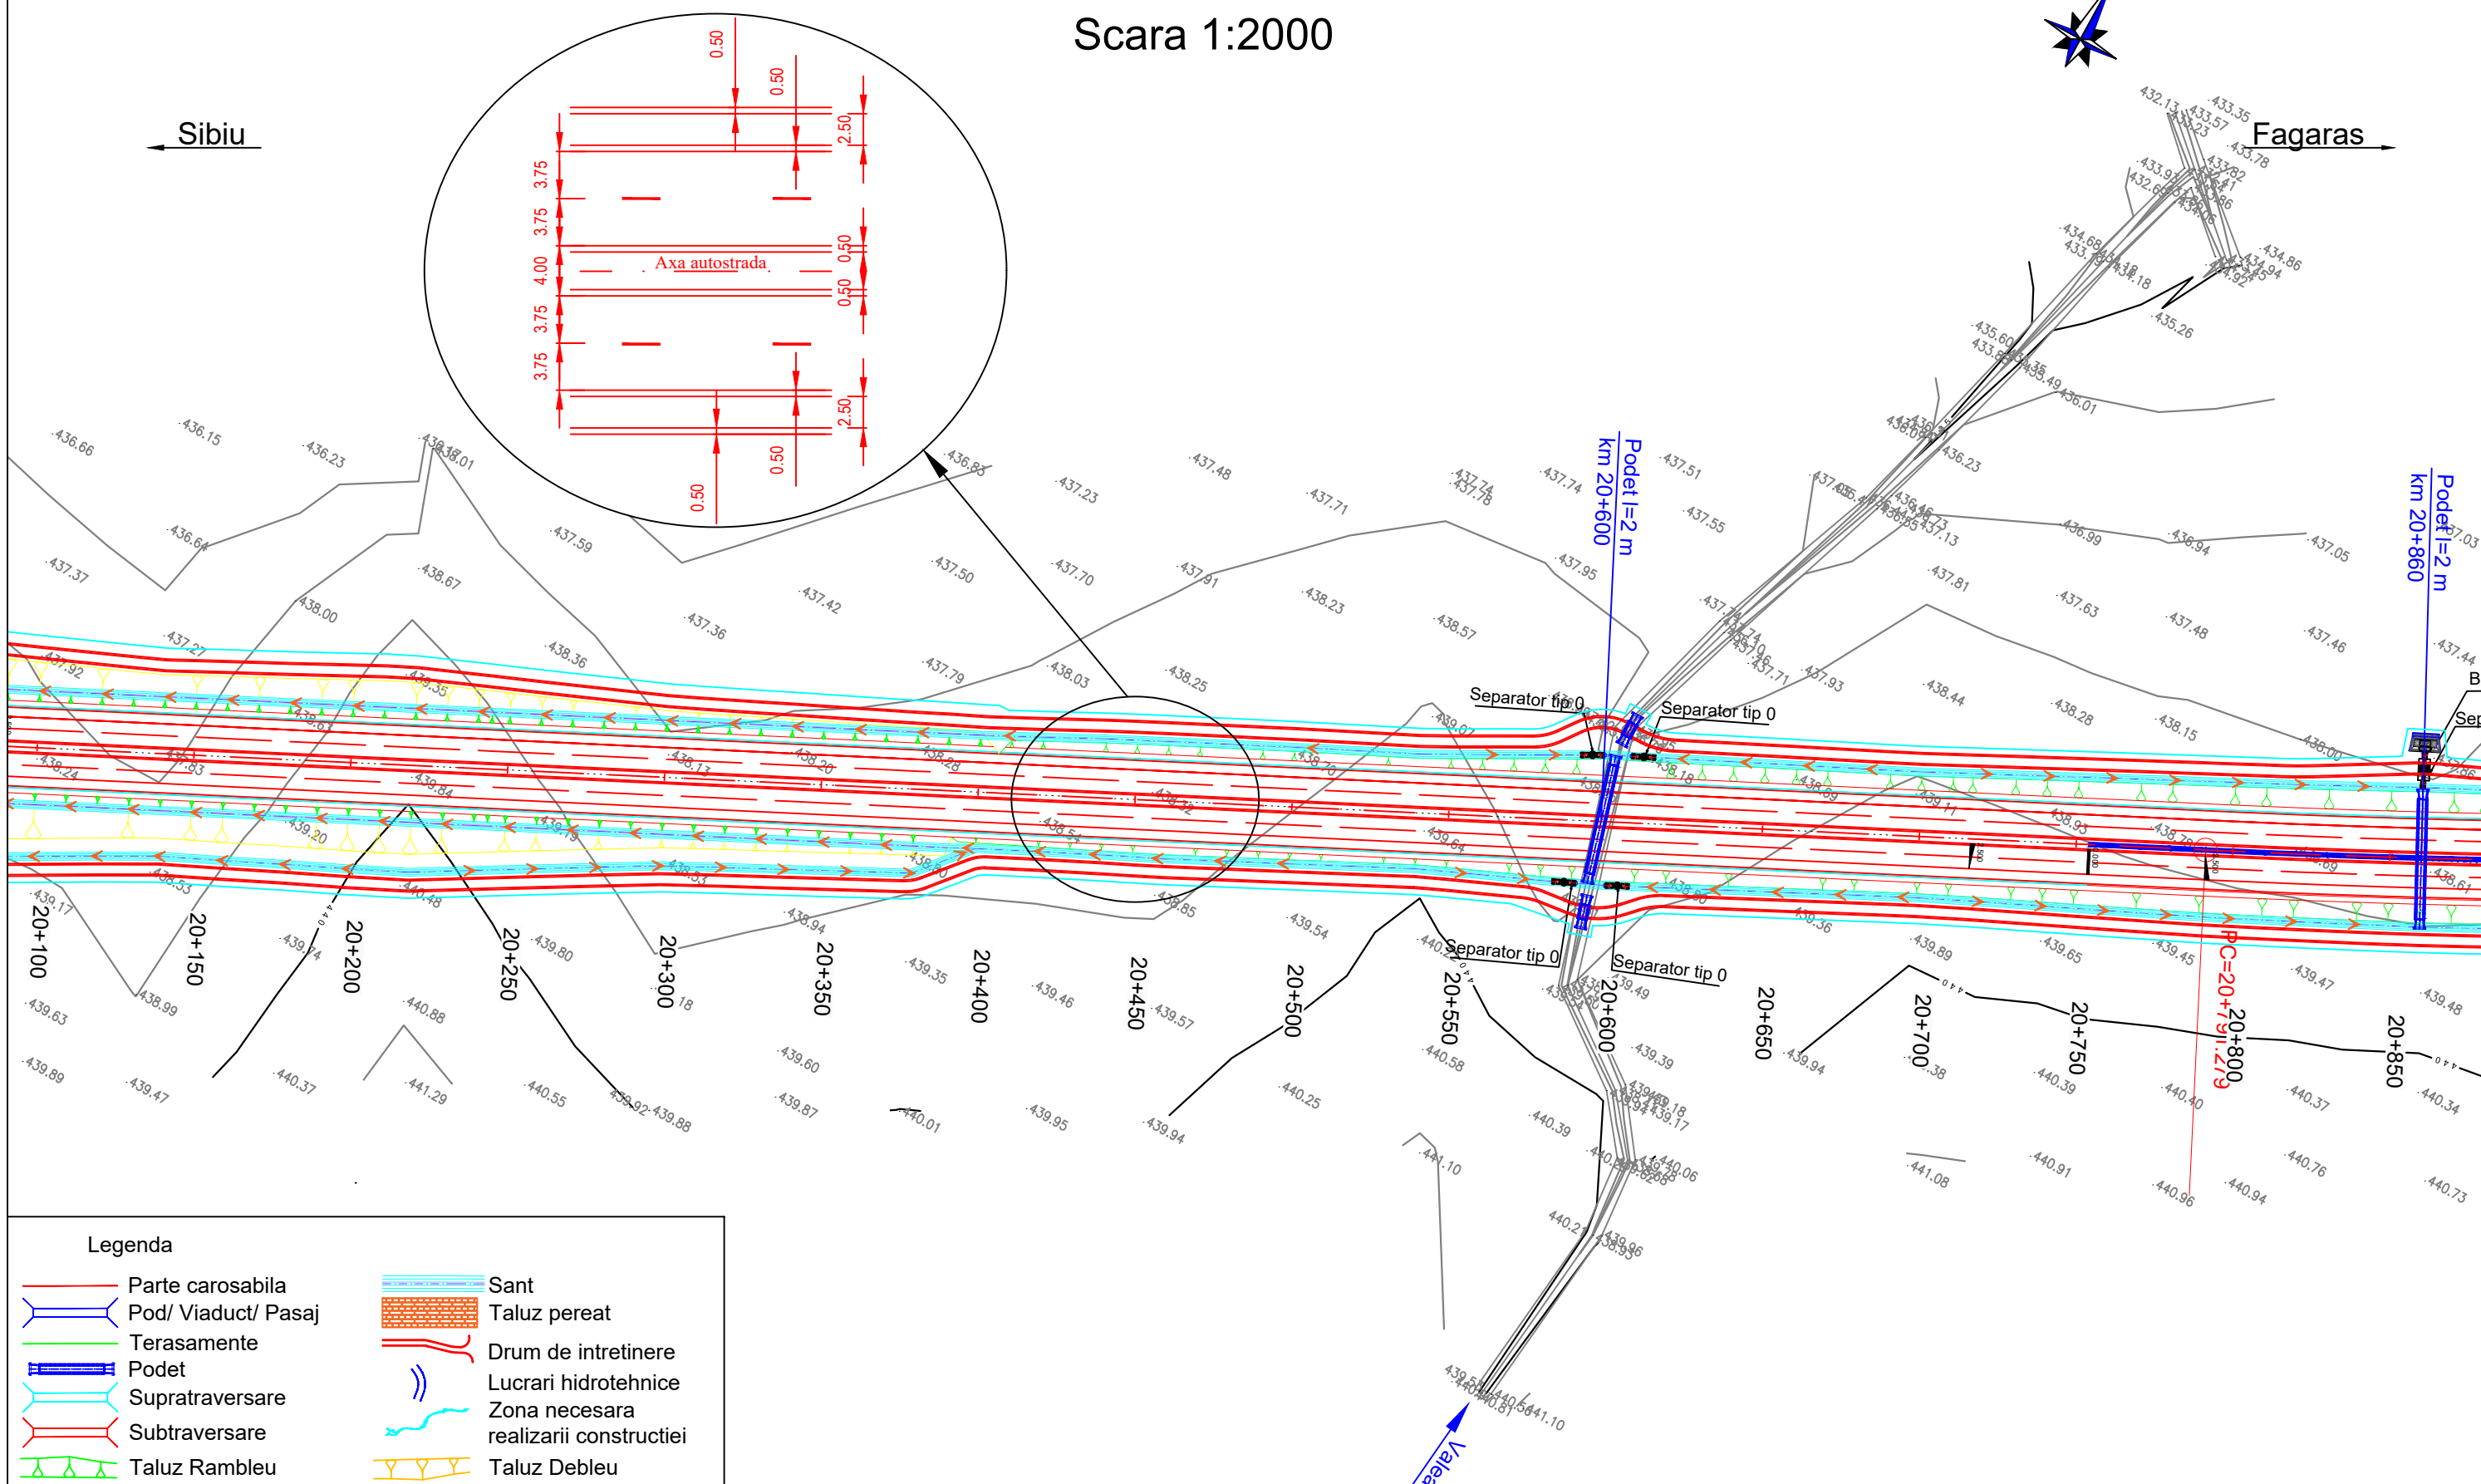

Legenda

- Parte carosabila
- Pod/ Viaduct/ Pasaj
- Terasamente
- Podet
- Supratraversare
- Subtraversare
- Taluz Rambleu
- Sant
- Taluz peret
- Drum de intretinere
- Lucrari hidrotehnice
- Zona necesara realizarii constructiei
- Taluz Debleu


Beneficiar / Beneficiary: COMPANIA NATIONALA DE ADMINISTRARE A INFRASTRUCTURII RUTIERE - S.A. NATIONAL COMPANY FOR ROAD INFRASTRUCTURE ADMINISTRATION	Amplasament / Location Plan: 	Proiectant / Designer: 	Proiect co-finanțat de Uniunea Europeana prin Fondul de Coeziune / Project funded by European Union through Cohesion Fund programmes	<table border="1" style="width: 100%; border-collapse: collapse;"> <thead> <tr> <th colspan="2">REVIZIE / REVISION</th> </tr> <tr> <th>NR.</th> <th>DATA</th> </tr> </thead> <tbody> <tr> <td>01</td> <td>11.2019</td> </tr> <tr> <td>02</td> <td>04.2020</td> </tr> </tbody> </table>	REVIZIE / REVISION		NR.	DATA	01	11.2019	02	04.2020	COORDONATOR DE PROIECT / TEAM LEADER: ing. Alexandru PRODAN	PROIECTAT / DESIGNER: ing. Georgian ANGHEL	VERIFICAT / CHECKER: Ing. Stefan ENACHE	REVIZUIRE STUDIUL DE FEZABILITATE PENTRU AUTOSTRADA SIBIU - FAGARAS / REVISION OF THE FEASIBILITY STUDY FOR SIBIU-FAGARAS HIGHWAY FAZA DE PROIECTARE / DESIGN PHASE: STUDIUL DE FEZABILITATE / FEASIBILITY STUDY PLAN DE SITUATIE/ LAYOUT PLAN	Proiect nr. / Project number : 60345242/001.001.6 Data / Date : April 2020 Scara / Scale : 1:2000 LUCRARI DE DRUM / ROAD WORKS
REVIZIE / REVISION																	
NR.	DATA																
01	11.2019																
02	04.2020																
P C S T S b F g P R D 1 S F 5 1.1 P S - 0 2 4 0 2																	

Plan de situatie Scara 1:2000




Sibiu ←

→ Fagaras

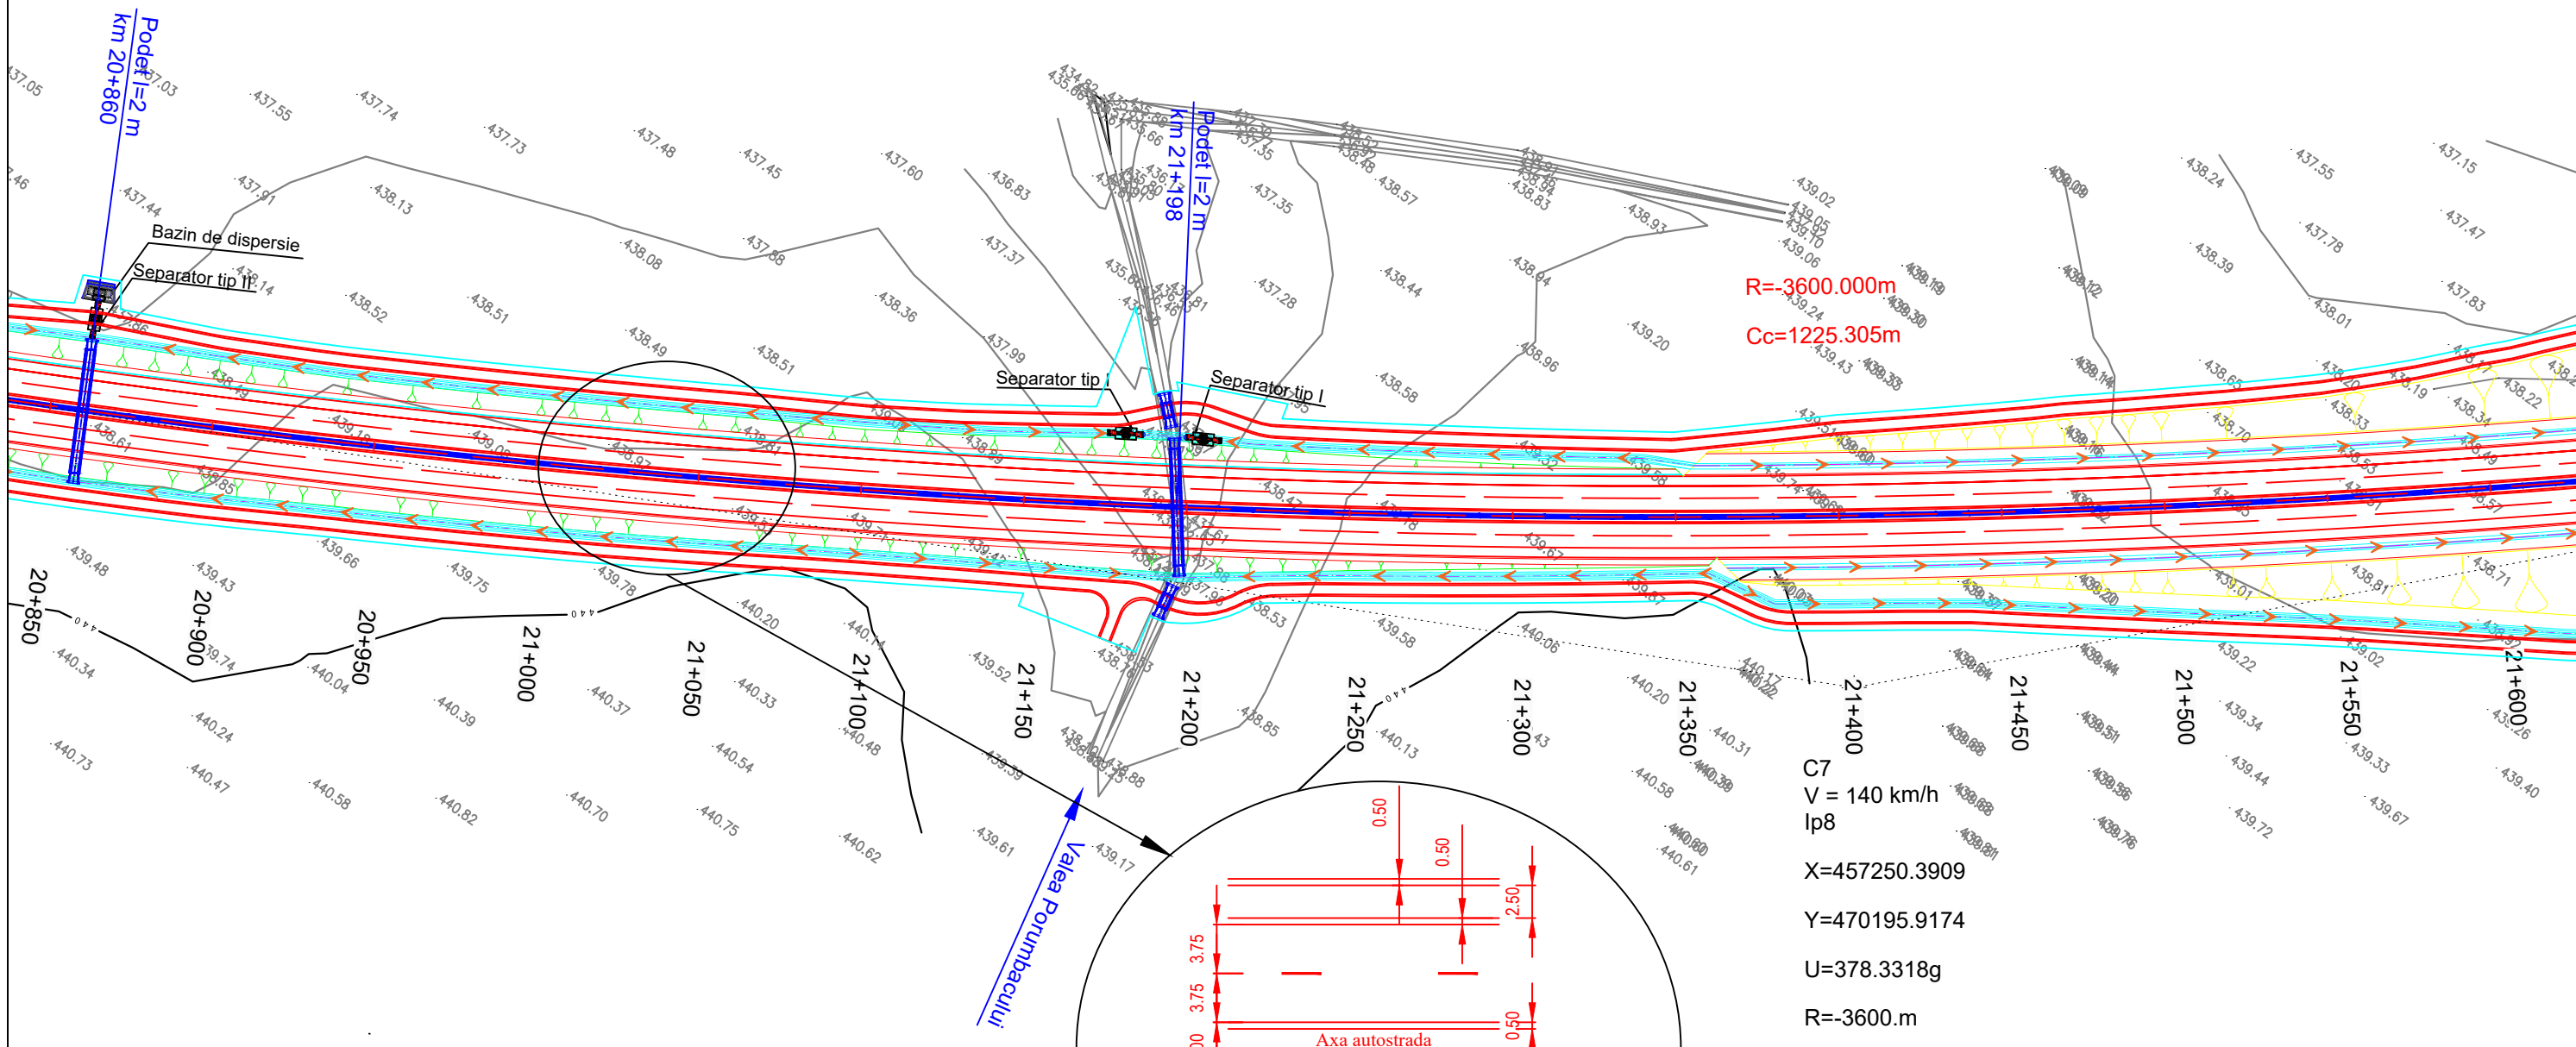

R=-3600.000m
Cc=1225.305m

C7
V = 140 km/h
Ip8
X=457250.3909
Y=470195.9174
U=378.3318g
R=-3600.m
T=618.636m
L=1225.305m
B=52.768m

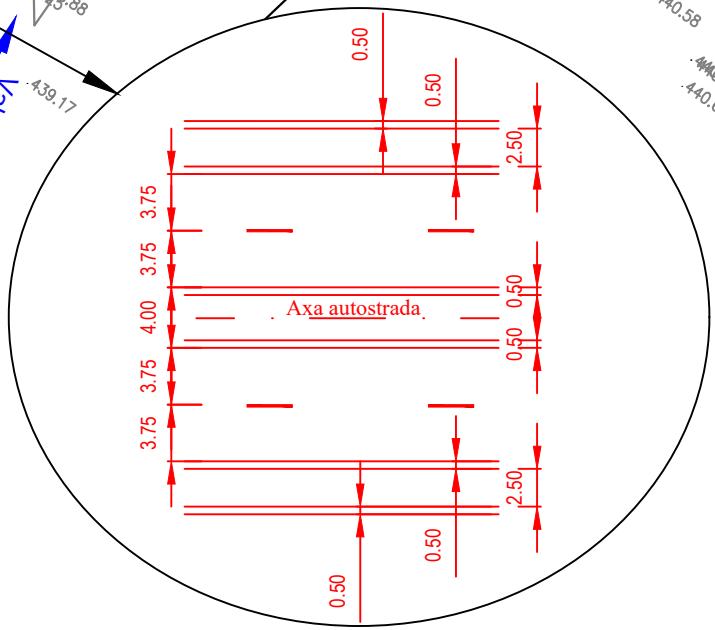

Legenda	
	Parte carosabila
	Pod/ Viaduct/ Pasaj
	Terasamente
	Podet
	Supratraversare
	Subtraversare
	Taluz Rambleu
	Sant
	Taluz pereat
	Drum de intretinere
	Lucrari hidrotehnice
	Zona necesara realizarii constructiei
	Taluz Debleu

Beneficiar / Beneficiary: COMPANIA NATIONALA DE ADMINISTRARE A INFRASTRUCTURII RUTIERE - S.A. NATIONAL COMPANY FOR ROAD INFRASTRUCTURE ADMINISTRATION	Amplasament / Location Plan: 	Proiectant / Designer: 	Proiect co-finanțat de Uniunea Europeana prin Fondul de Coeziune / Project funded by European Union through Cohesion Fund programmes 	REVIZIE / REVISION NR. DATA DESCRIERE / REVISION DETAILS 01 11.2019 Conform Adresa CNAIR nr.92/75876/29.10.2019 02 04.2020 Conform Adresa CNAIR nr.92/77366/22.11.2019	COORDONATOR DE PROIECT / TEAM LEADER: ing. Alexandru PRODAN	REVIZUIRE STUDIU DE FEZABILITATE PENTRU AUTOSTRADA SIBIU - FAGARAS / REVISION OF THE FEASIBILITY STUDY FOR SIBIU-FAGARAS HIGHWAY FAZA DE PROIECTARE / DESIGN PHASE: STUDIU DE FEZABILITATE / FEASIBILITY STUDY PLAN DE SITUATIE/ LAYOUT PLAN	Proiect nr. / Project number : 60345242/001.001.6 Data / Date : April 2020 / April 2020 Scara / Scale : 1:2000 LUCRARI DE DRUM / ROAD WORKS
				PROIECTAT / DESIGNER: ing. Georgian ANGHEL	VERIFICAT / CHECKER: Ing. Stefan ENACHE		
P C S T S b F g P R D 1 S F 5 1.1 P S - 0 2 5 0 2							


Plan de situatie

Scara 1:2000



Sibiu ←

→ Fagaras

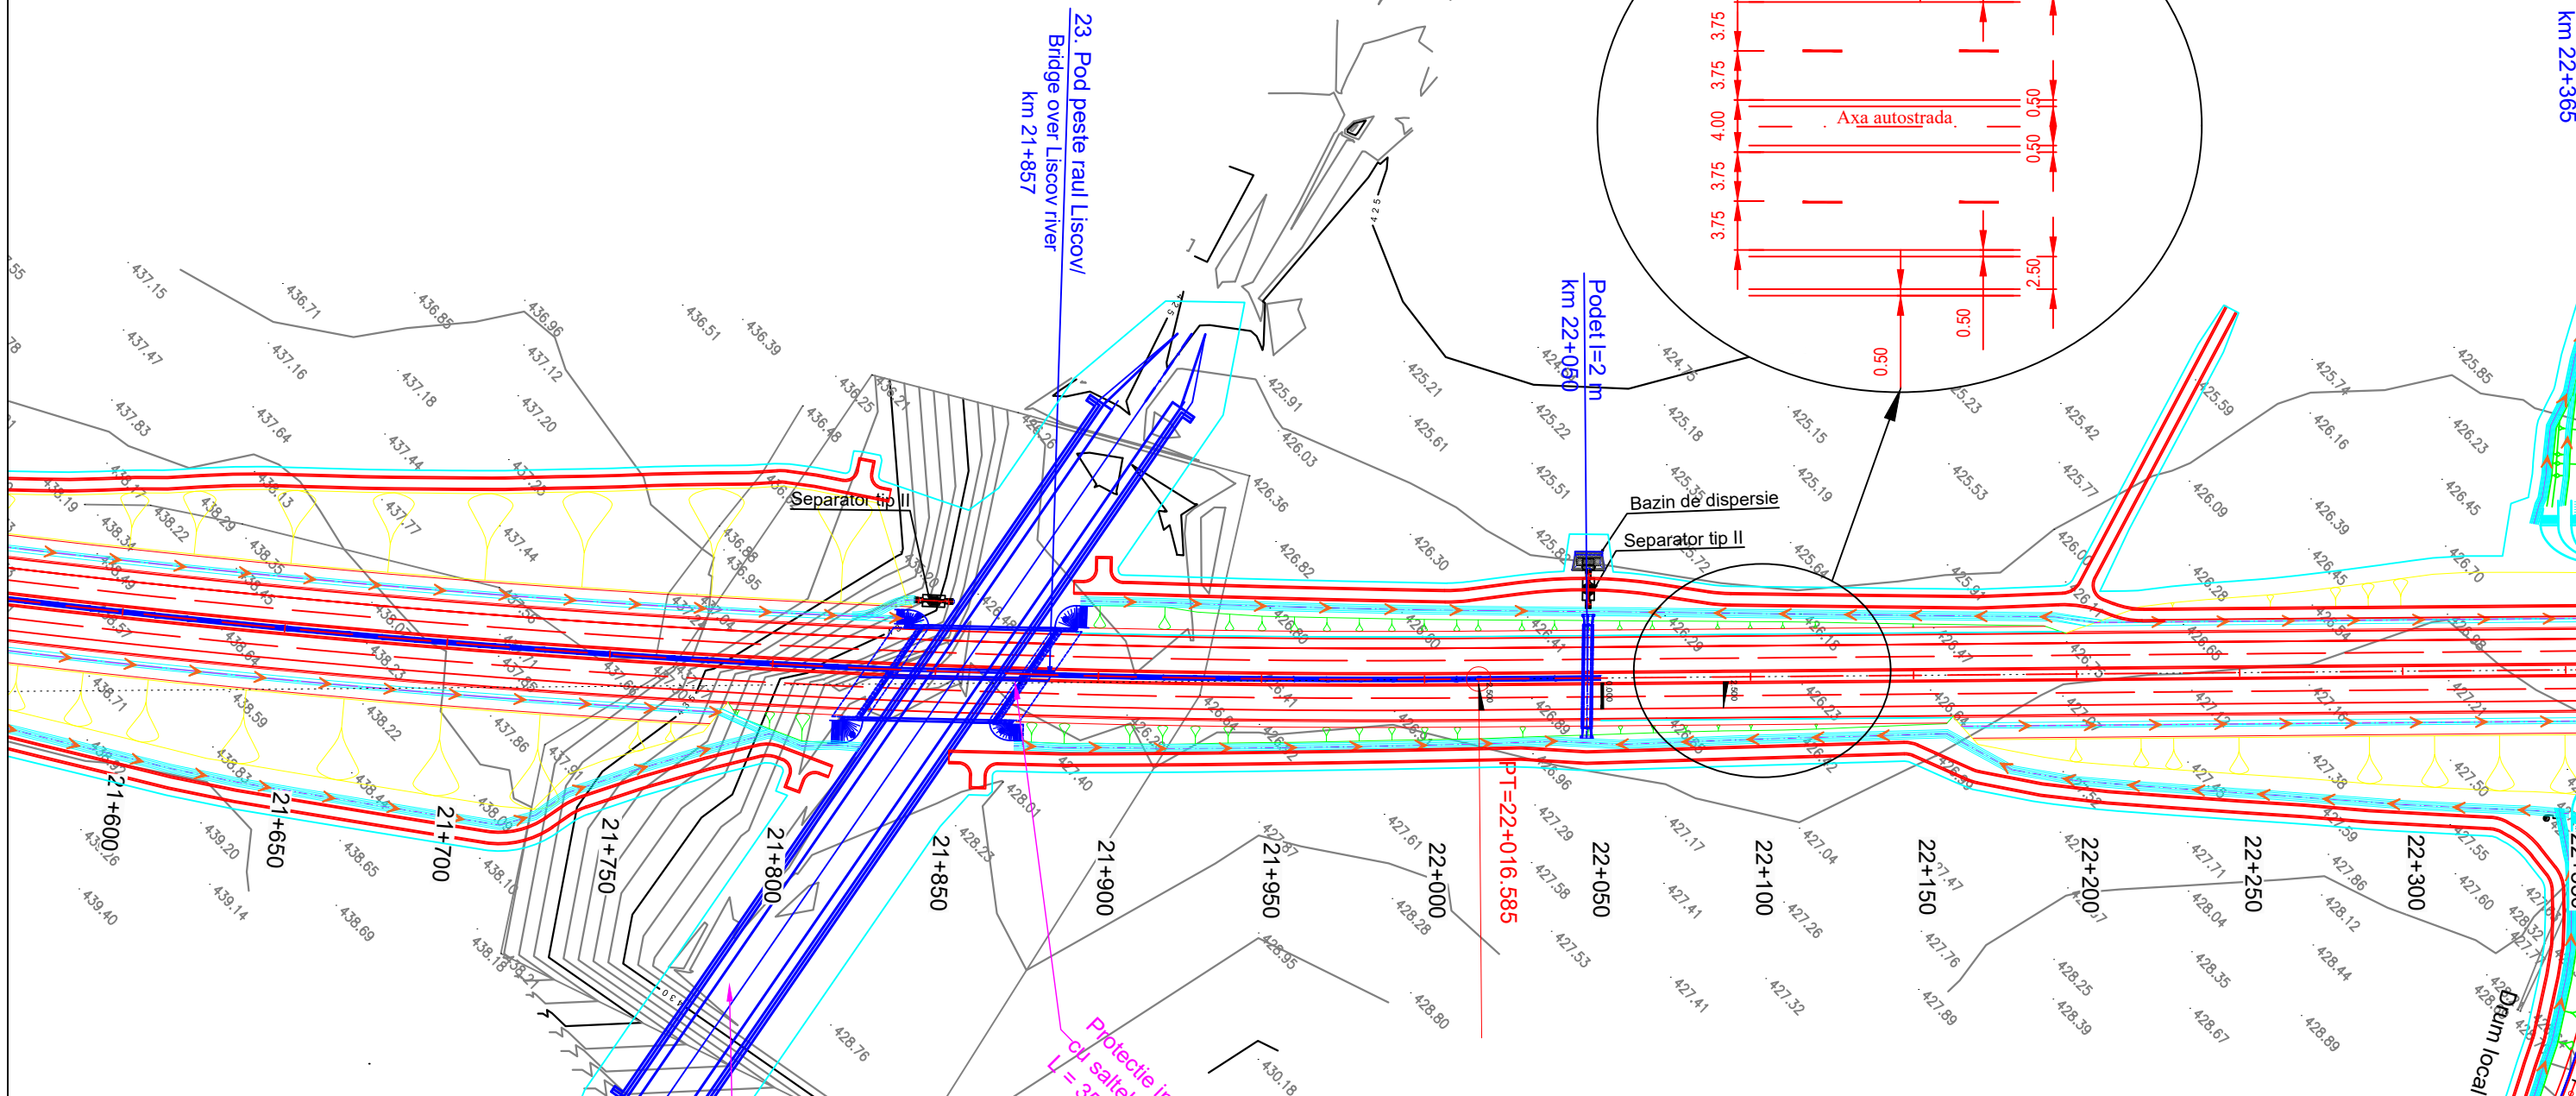


Legenda

Parte carosabila	Sant
Pod/ Viaduct/ Pasaj	Taluz pereat
Terasamente	Drum de intretinere
Podet	Lucrari hidrotehnice
Supratraversare	Zona necesara realizarii constructiei
Subtraversare	Taluz Debleu
Taluz Rambleu	

Protectie in zona podului
L = 35 m in ax


Beneficiar / Beneficiary: COMPANIA NATIONALA DE ADMINISTRARE A INFRASTRUCTURII RUTIERE - S.A. NATIONAL COMPANY FOR ROAD INFRASTRUCTURE ADMINISTRATION	Amplasament / Location Plan: 	Proiectant / Designer: 	Proiect co-finanțat de Uniunea Europeana prin Fondul de Coeziune / Project funded by European Union through Cohesion Fund programmes 	REVIZIE / REVISION	COORDONATOR DE PROIECT / TEAM LEADER: ing. Alexandru PRODAN	ing. Alexandru PRODAN	REVIZUIRE STUDIU DE FEZABILITATE PENTRU AUTOSTRADA SIBIU - FAGARAS / REVISION OF THE FEASIBILITY STUDY FOR SIBIU-FAGARAS HIGHWAY	Proiect nr. / Project number : 60345242/001.001.6					
				<table border="1" style="width:100%; border-collapse: collapse;"> <thead> <tr> <th>NR.</th> <th>DATA</th> <th>DESCRIERE / REVISION DETAILS</th> </tr> </thead> <tbody> <tr> <td>01</td> <td>11.2019</td> <td>Conform Adresa CNAIR nr.92/75876/29.10.2019</td> </tr> <tr> <td>02</td> <td>04.2020</td> <td>Conform Adresa CNAIR nr.92/77366/22.11.2019</td> </tr> </tbody> </table>					NR.	DATA	DESCRIERE / REVISION DETAILS	01	11.2019
NR.	DATA	DESCRIERE / REVISION DETAILS											
01	11.2019	Conform Adresa CNAIR nr.92/75876/29.10.2019											
02	04.2020	Conform Adresa CNAIR nr.92/77366/22.11.2019											
VERIFICAT / CHECKER: Ing. Stefan ENACHE						ing. Stefan ENACHE	PLAN DE SITUATIE/ LAYOUT PLAN	Scara / Scale : 1:2000					
LUCRARI DE DRUM / ROAD WORKS								PCSTSBFGPRD1SF51.1PS-02602					

Plan de situatie Scara 1:2000

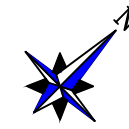


Sibiu ←

→ Fagaras

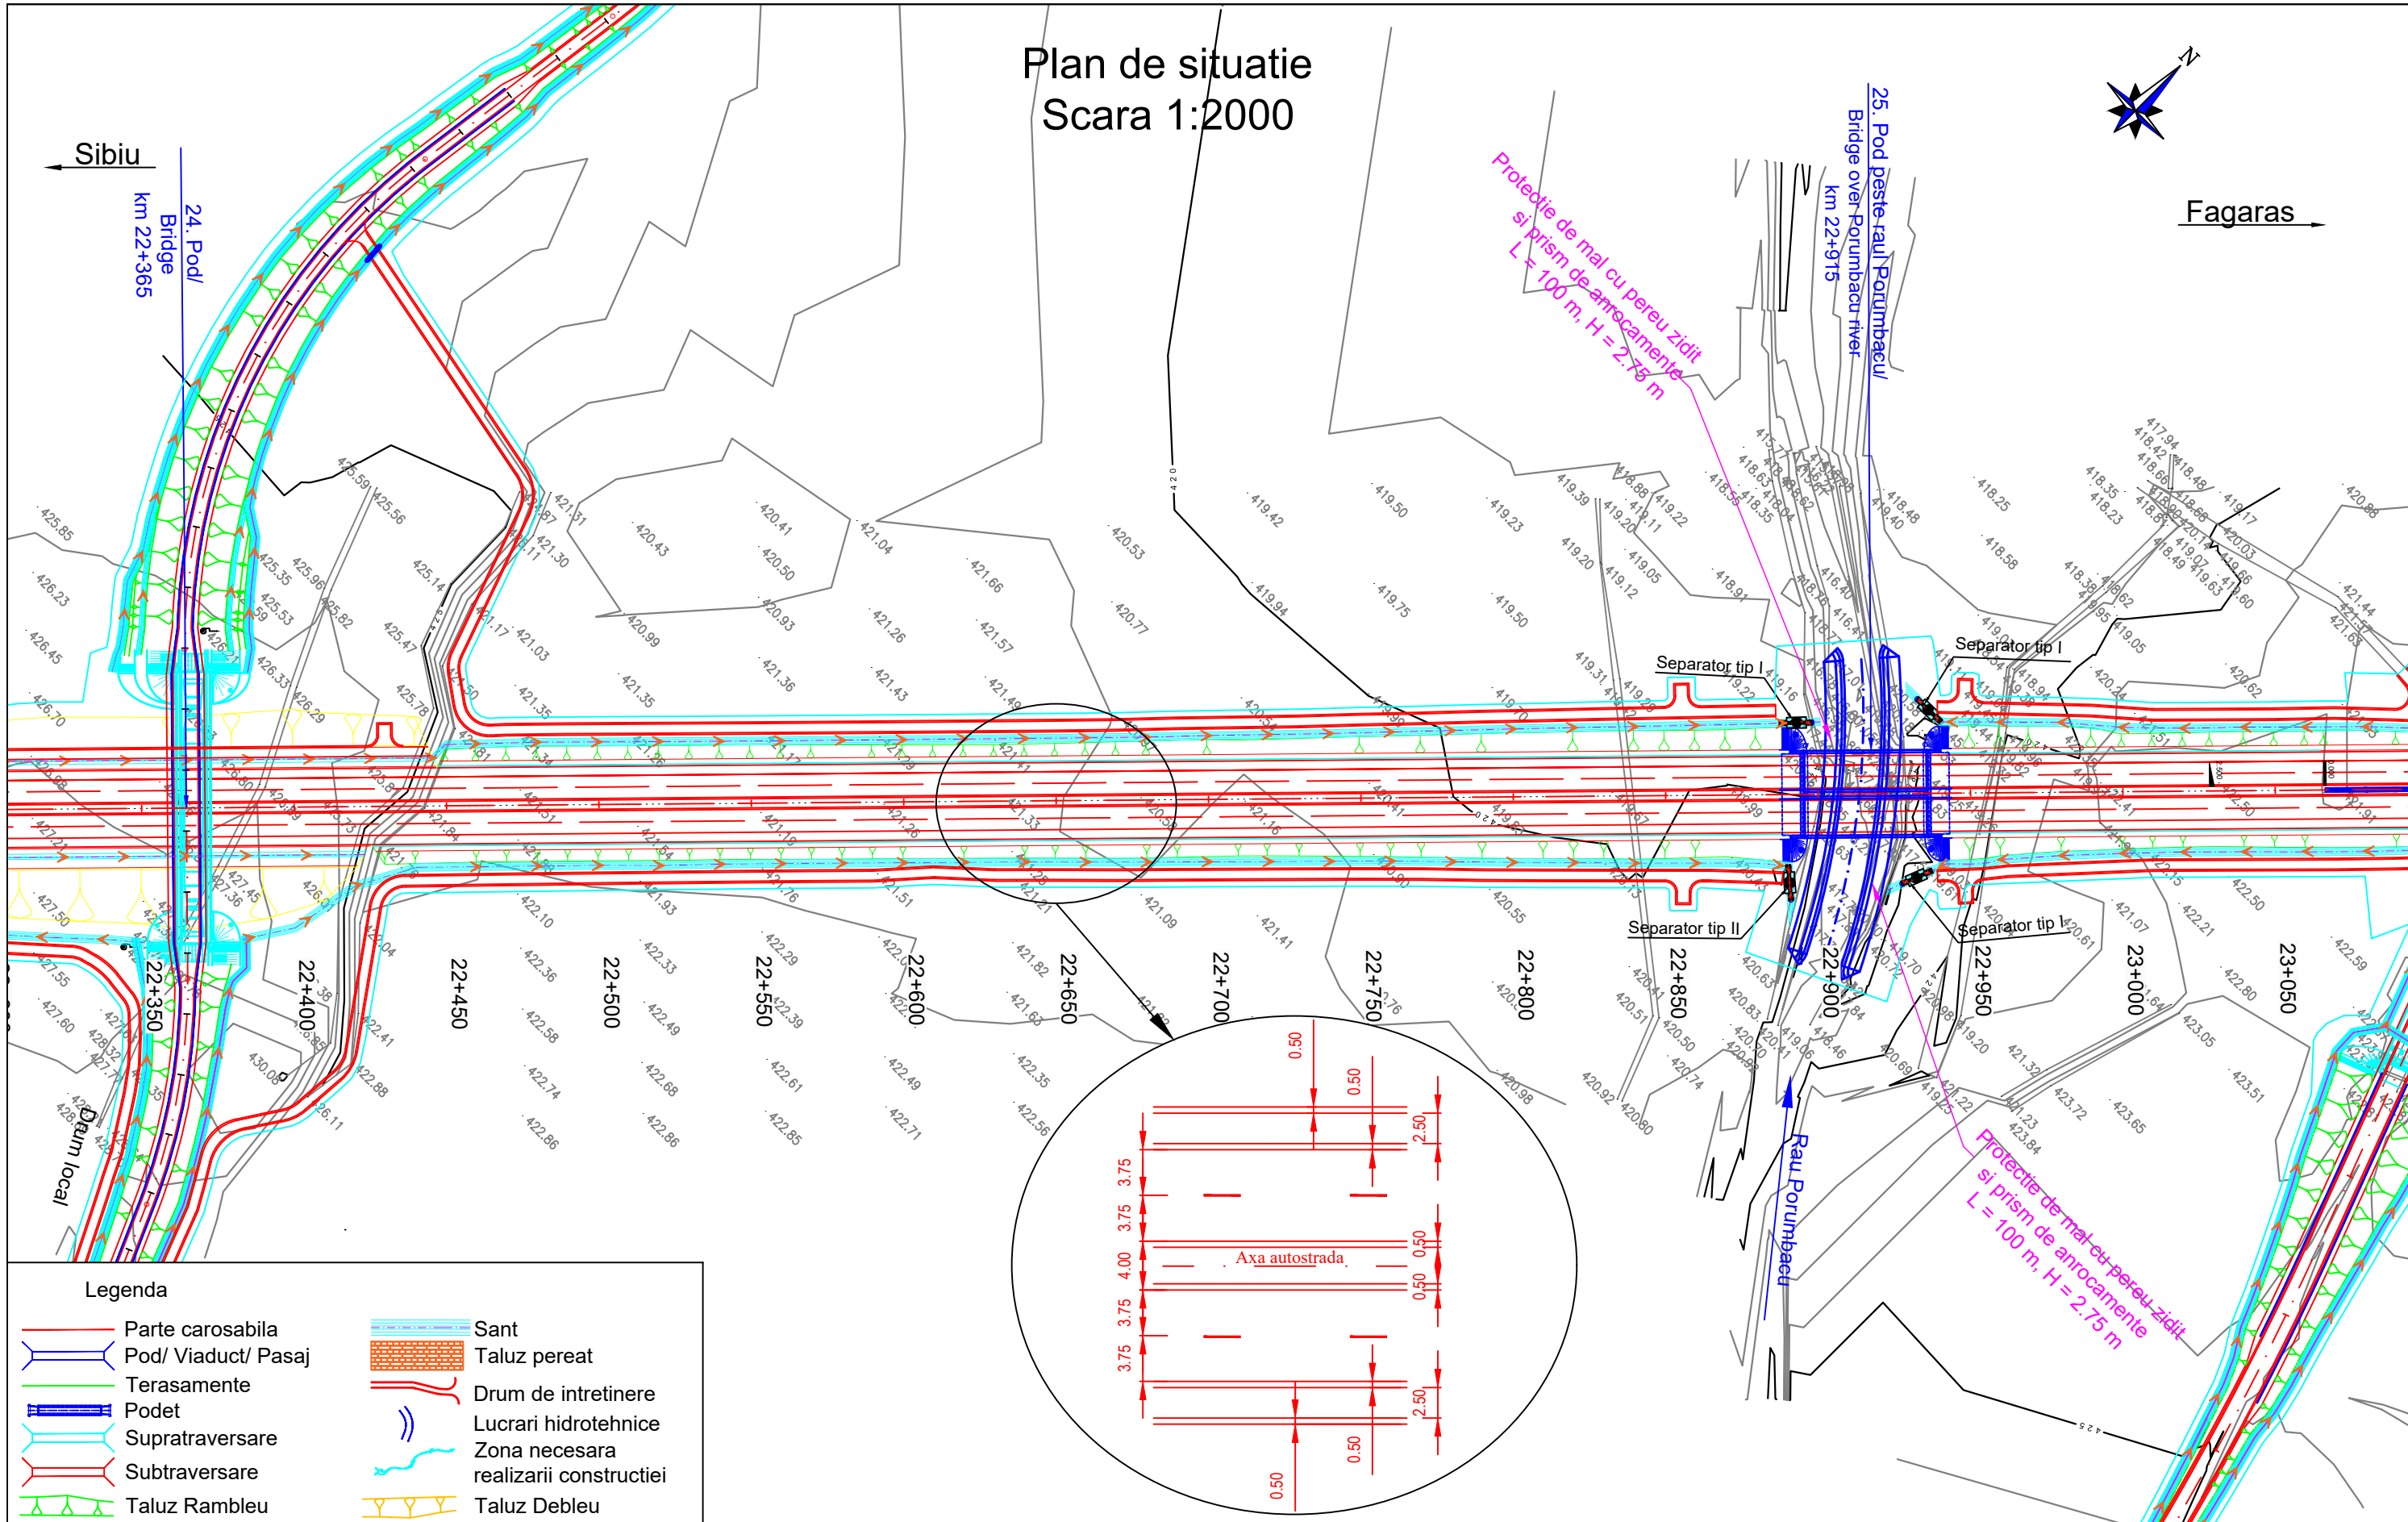



Legenda

Parte carosabila	Sant
Pod/ Viaduct/ Pasaj	Taluz peret
Terasamente	Drum de intretinere
Podet	Lucrari hidrotehnice
Supratraversare	Zona necesara realizarii constructiei
Subtraversare	Taluz Debleu
Taluz Rambleu	

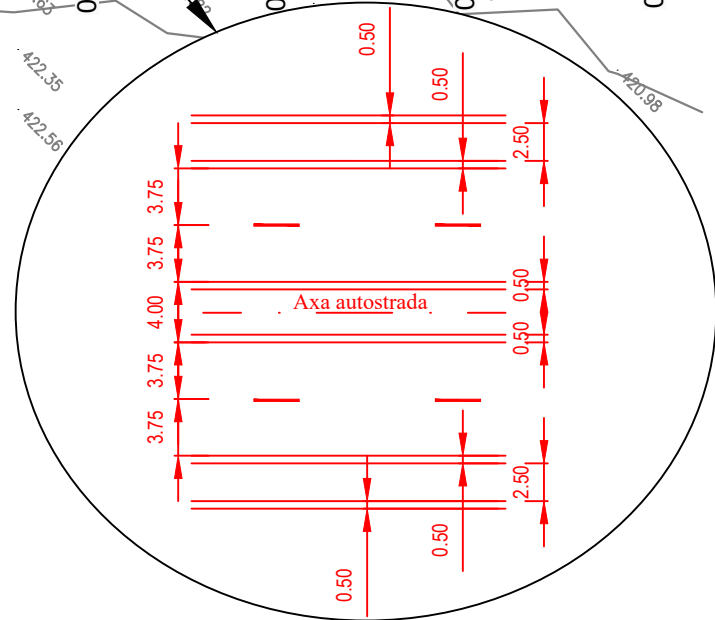

<p>Beneficiar / Beneficiary:</p> <p>COMPANIA NATIONALA DE ADMINISTRARE A INFRASTRUCTURII RUTIERE - S.A.</p> <p>NATIONAL COMPANY FOR ROAD INFRASTRUCTURE ADMINISTRATION</p>	<p>Amplasament / Location Plan:</p>	<p>Proiectant / Designer:</p>	<p>Proiect co-finanțat de Uniunea Europeana prin Fondul de Coeziune / Project funded by European Union through Cohesion Fund programmes</p>	<table border="1" style="width:100%; border-collapse: collapse;"> <thead> <tr> <th colspan="2">REVIZIE / REVISION</th> </tr> <tr> <th>NR.</th> <th>DATA</th> </tr> </thead> <tbody> <tr> <td>01</td> <td>11.2019</td> </tr> <tr> <td>02</td> <td>04.2020</td> </tr> </tbody> </table>	REVIZIE / REVISION		NR.	DATA	01	11.2019	02	04.2020	<p>COORDONATOR DE PROIECT / TEAM LEADER:</p> <p>ing. Alexandru PRODAN</p> <p>PROIECTAT / DESIGNER:</p> <p>ing. Georgian ANGHEL</p> <p>VERIFICAT / CHECKER:</p> <p>ing. Stefan ENACHE</p>	<p>REVIZUIRE STUDIUL DE FEZABILITATE PENTRU AUTOSTRADA SIBIU - FAGARAS / REVISION OF THE FEASIBILITY STUDY FOR SIBIU-FAGARAS HIGHWAY</p> <p>FAZA DE PROIECTARE / DESIGN PHASE: STUDIUL DE FEZABILITATE / FEASIBILITY STUDY</p> <p>PLAN DE SITUATIE/ LAYOUT PLAN</p>	<p>Proiect nr. / Project number:</p> <p>60345242/001.001.6</p> <p>Data / Date: April 2020</p> <p>Scara / Scale: 1:2000</p> <p>LUCRARI DE DRUM / ROAD WORKS</p>
REVIZIE / REVISION															
NR.	DATA														
01	11.2019														
02	04.2020														
<p>P C S T S b F g P R D 1 S F 5 1.1 P S - 0 2 7 0 2</p>															

Plan de situatie Scara 1:2000

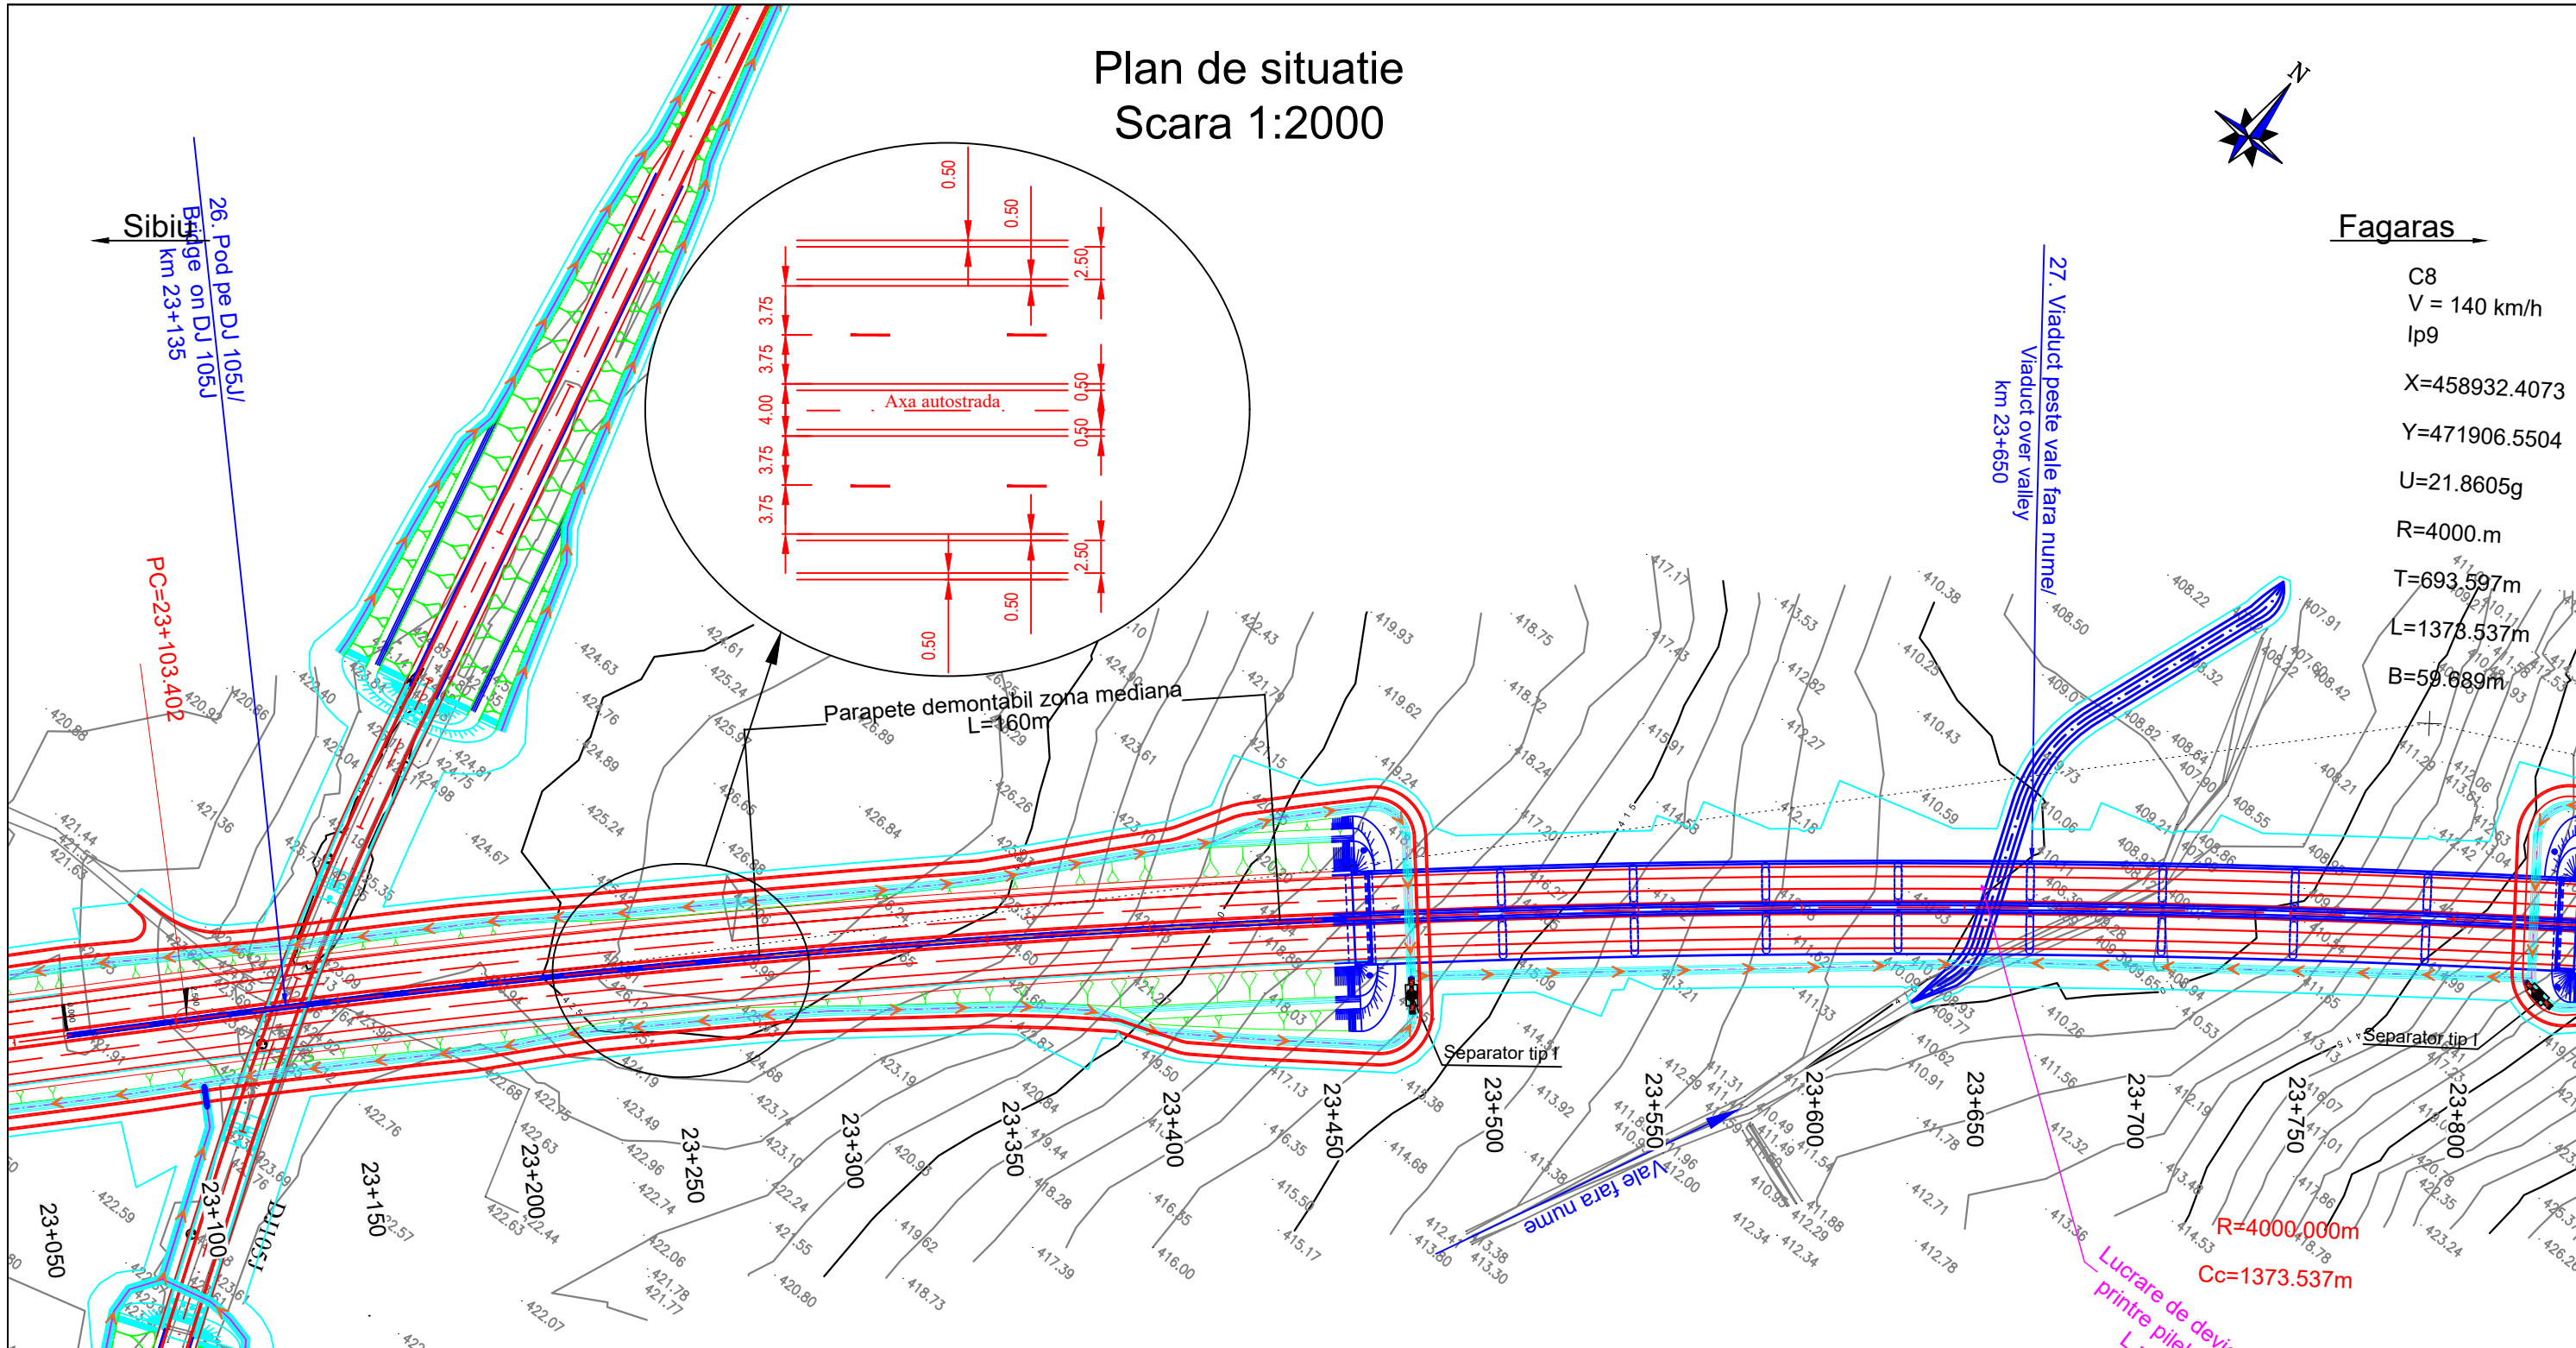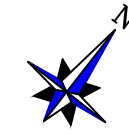

Fagaras

C8
V = 140 km/h
Ip9

X=458932.4073
Y=471906.5504
U=21.8605g
R=4000.m
T=693.597m
L=1378.537m
B=59.689m

Legenda

Parte carosabila	Sant
Pod/ Viaduct/ Pasaj	Taluz pereat
Terasamente	Drum de intretinere
Podet	Lucrari hidrotehnice
Suprtraversare	Zona necesara realizarii constructiei
Subtraversare	Taluz Debleu
Taluz Rambleu	

<p>Beneficiar / Beneficiary:</p> <p>COMPANIA NATIONALA DE ADMINISTRARE A INFRASTRUCTURII RUTIERE - S.A.</p> <p>NATIONAL COMPANY FOR ROAD INFRASTRUCTURE ADMINISTRATION</p>	<p>Amplasament / Location Plan:</p>	<p>Proiectant / Designer:</p>	<p>Proiect co-finanțat de Uniunea Europeana prin Fondul de Coeziune / Project funded by European Union through Cohesion Fund programmes</p>	<table border="1" style="width:100%; border-collapse: collapse;"> <thead> <tr> <th colspan="2">REVIZIE / REVISION</th> </tr> <tr> <th>NR.</th> <th>DATA</th> </tr> </thead> <tbody> <tr> <td>01</td> <td>11.2019</td> </tr> <tr> <td>02</td> <td>04.2020</td> </tr> </tbody> </table>	REVIZIE / REVISION		NR.	DATA	01	11.2019	02	04.2020	<p>COORDONATOR DE PROIECT / TEAM LEADER:</p> <p>ing. Alexandru PRODAN</p> <p>PROIECTAT / DESIGNER:</p> <p>ing. Georgian ANGHEL</p> <p>VERIFICAT / CHECKER:</p> <p>ing. Stefan ENACHE</p>	<p>REVIZUIRE STUDIU DE FEZABILITATE PENTRU AUTOSTRADA SIBIU - FAGARAS / REVISION OF THE FEASIBILITY STUDY FOR SIBIU-FAGARAS HIGHWAY</p> <p>FAZA DE PROIECTARE / DESIGN PHASE: STUDIU DE FEZABILITATE / FEASIBILITY STUDY</p> <p>PLAN DE SITUATIE/ LAYOUT PLAN</p>	<p>Proiect nr. / Project number : 60345242/001.001.6</p> <p>Data / Date : Aprilie 2020 / April 2020</p> <p>Scara / Scale : 1:2000</p> <p>LUCRARI DE DRUM / ROAD WORKS</p>
REVIZIE / REVISION															
NR.	DATA														
01	11.2019														
02	04.2020														
<p>PCSTSBFGPRD1SF51.1PS-02802</p>															


Plan de situatie

Scara 1:2000



Fagaras

Sibiu

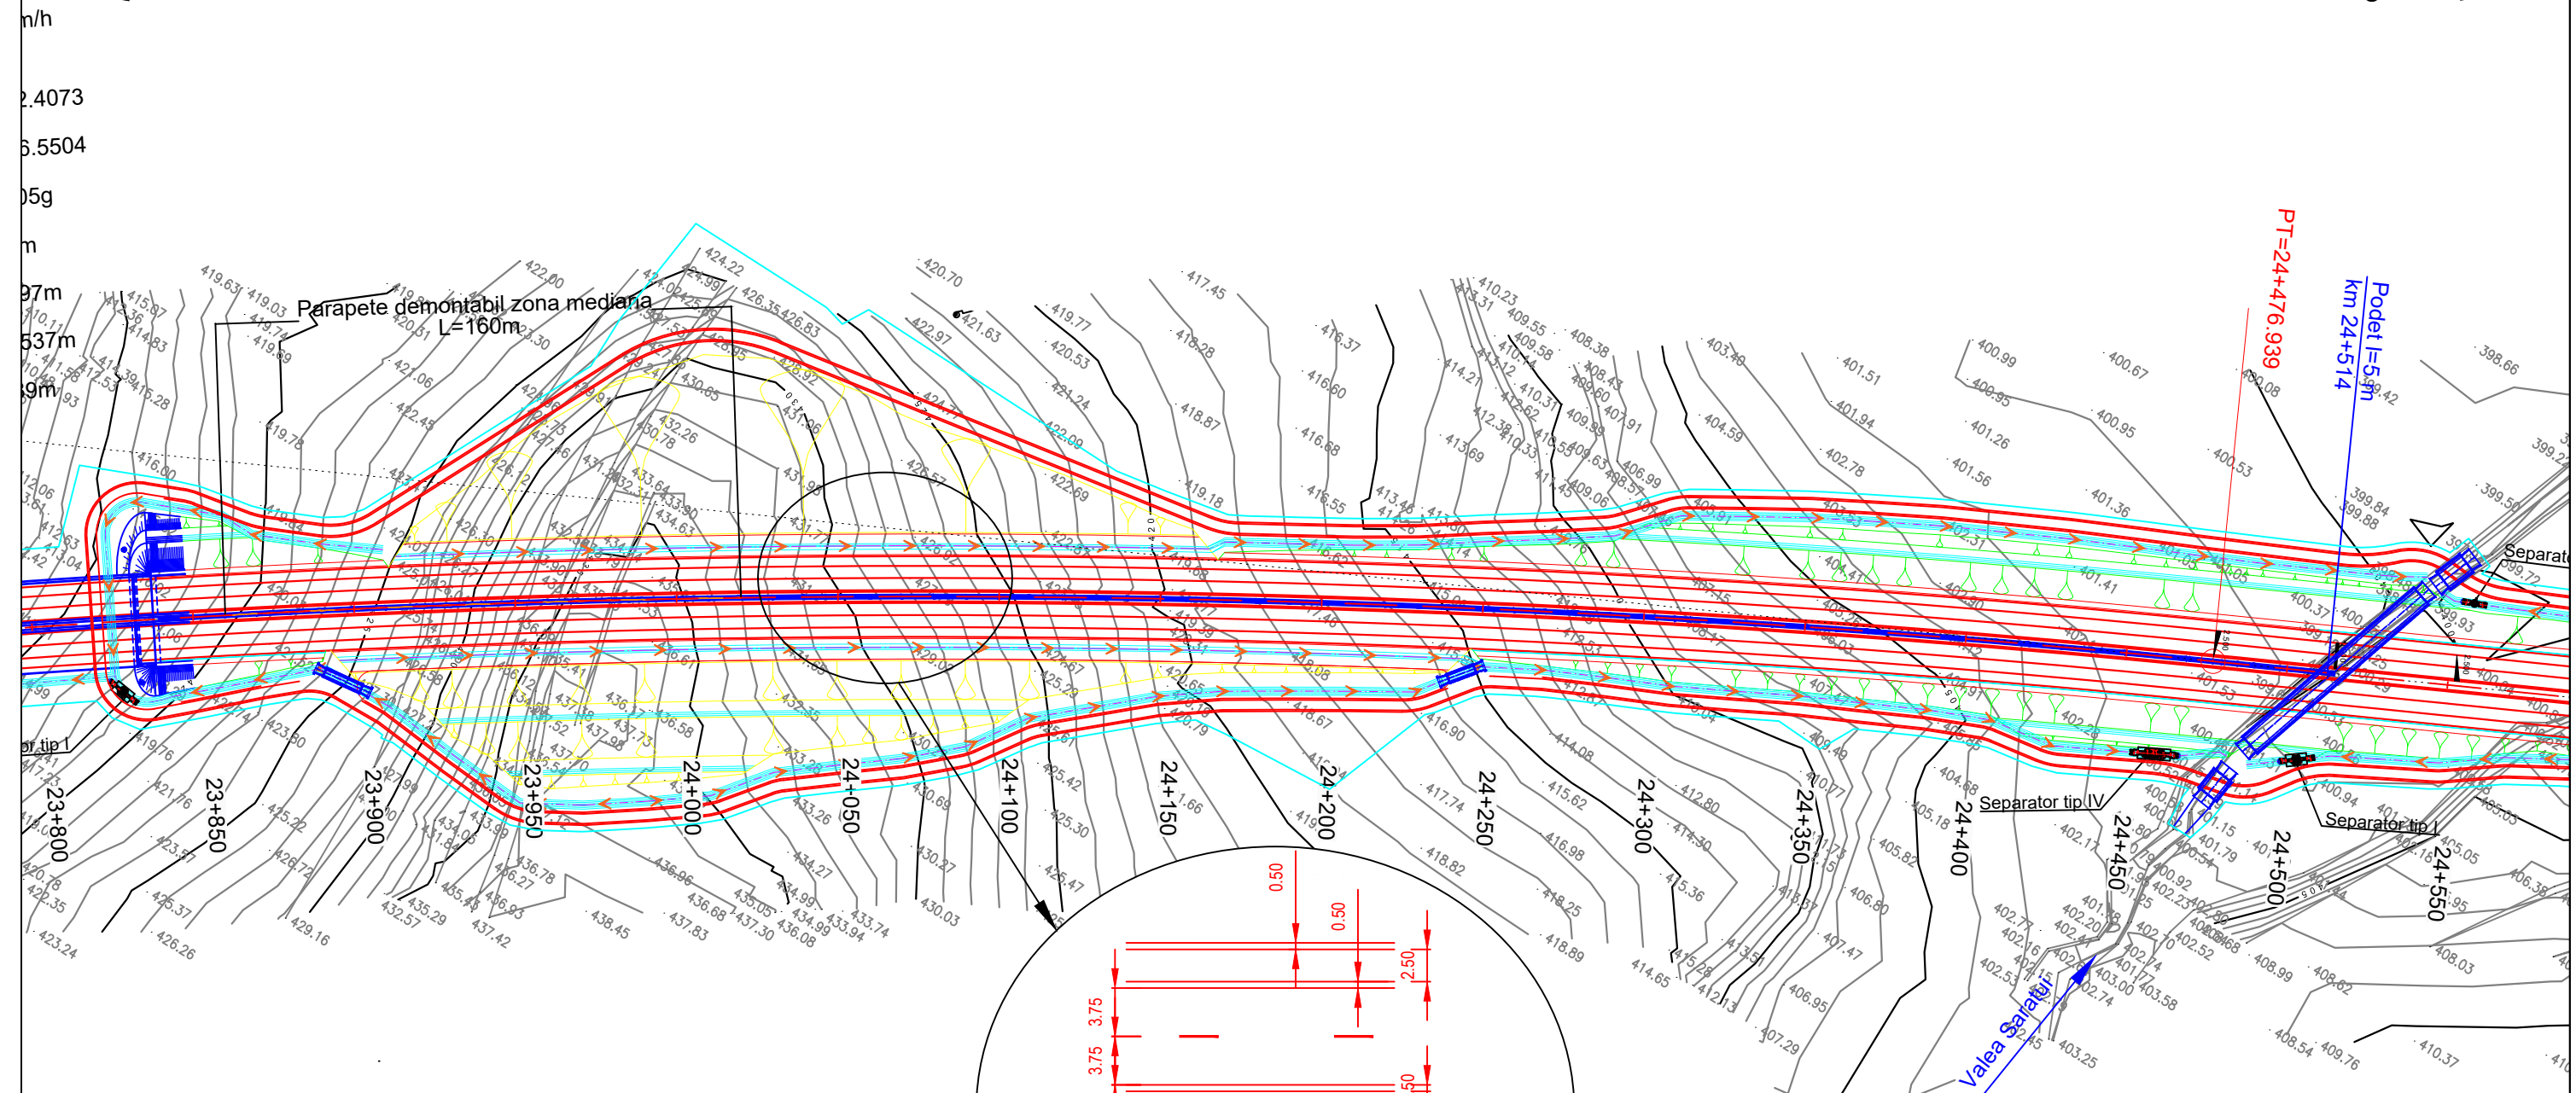

Legenda	
	Parte carosabila
	Pod/ Viaduct/ Pasaj
	Terasamente
	Podet
	Supratraversare
	Subtraversare
	Taluz Rambleu
	Sant
	Taluz pereat
	Drum de intretinere
	Lucrari hidrotehnice
	Zona necesara realizarii constructiei
	Taluz Debleu

Beneficiar / Beneficiary:

COMPANIA NATIONALA DE ADMINISTRARE A INFRASTRUCTURII RUTIERE - S.A.

NATIONAL COMPANY FOR ROAD INFRASTRUCTURE ADMINISTRATION

Amplasament / Location Plan:

Proiectant / Designer:

Proiect co-finanțat de Uniunea Europeana prin Fondul de Coeziune / Project funded by European Union through Cohesion Fund programmes

REVIZIE / REVISION		
NR.	DATA	DESCRIERE / REVISION DETAILS
01	11.2019	Conform Adresa CNAIR nr.92/75876/29.10.2019
02	04.2020	Conform Adresa CNAIR nr.92/77366/22.11.2019

COORDONATOR DE PROIECT / TEAM LEADER:	ing. Alexandru PRODAN	
PROIECTAT / DESIGNER:	ing. Georgian ANGHEL	
VERIFICAT / CHECKER:	ing. Stefan ENACHE	

REVIZUIRE STUDIUL DE FEZABILITATE PENTRU AUTOSTRADA SIBIU - FAGARAS / REVISION OF THE FEASIBILITY STUDY FOR SIBIU-FAGARAS HIGHWAY

FAZA DE PROIECTARE / DESIGN PHASE: STUDIUL DE FEZABILITATE / FEASIBILITY STUDY


PLAN DE SITUATIE / LAYOUT PLAN

Proiect nr. / Project number:	60345242/001.001.6
Data / Date:	Aprilie 2020 / April 2020
Scara / Scale:	1:2000
LUCRARI DE DRUM / ROAD WORKS	

P C S T S b F g P R D 1 S F 5 1.1 P S - 0 2 9 0 2


Plan de situatie

Scara 1:2000

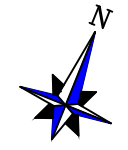

Sibiu


Fagaras

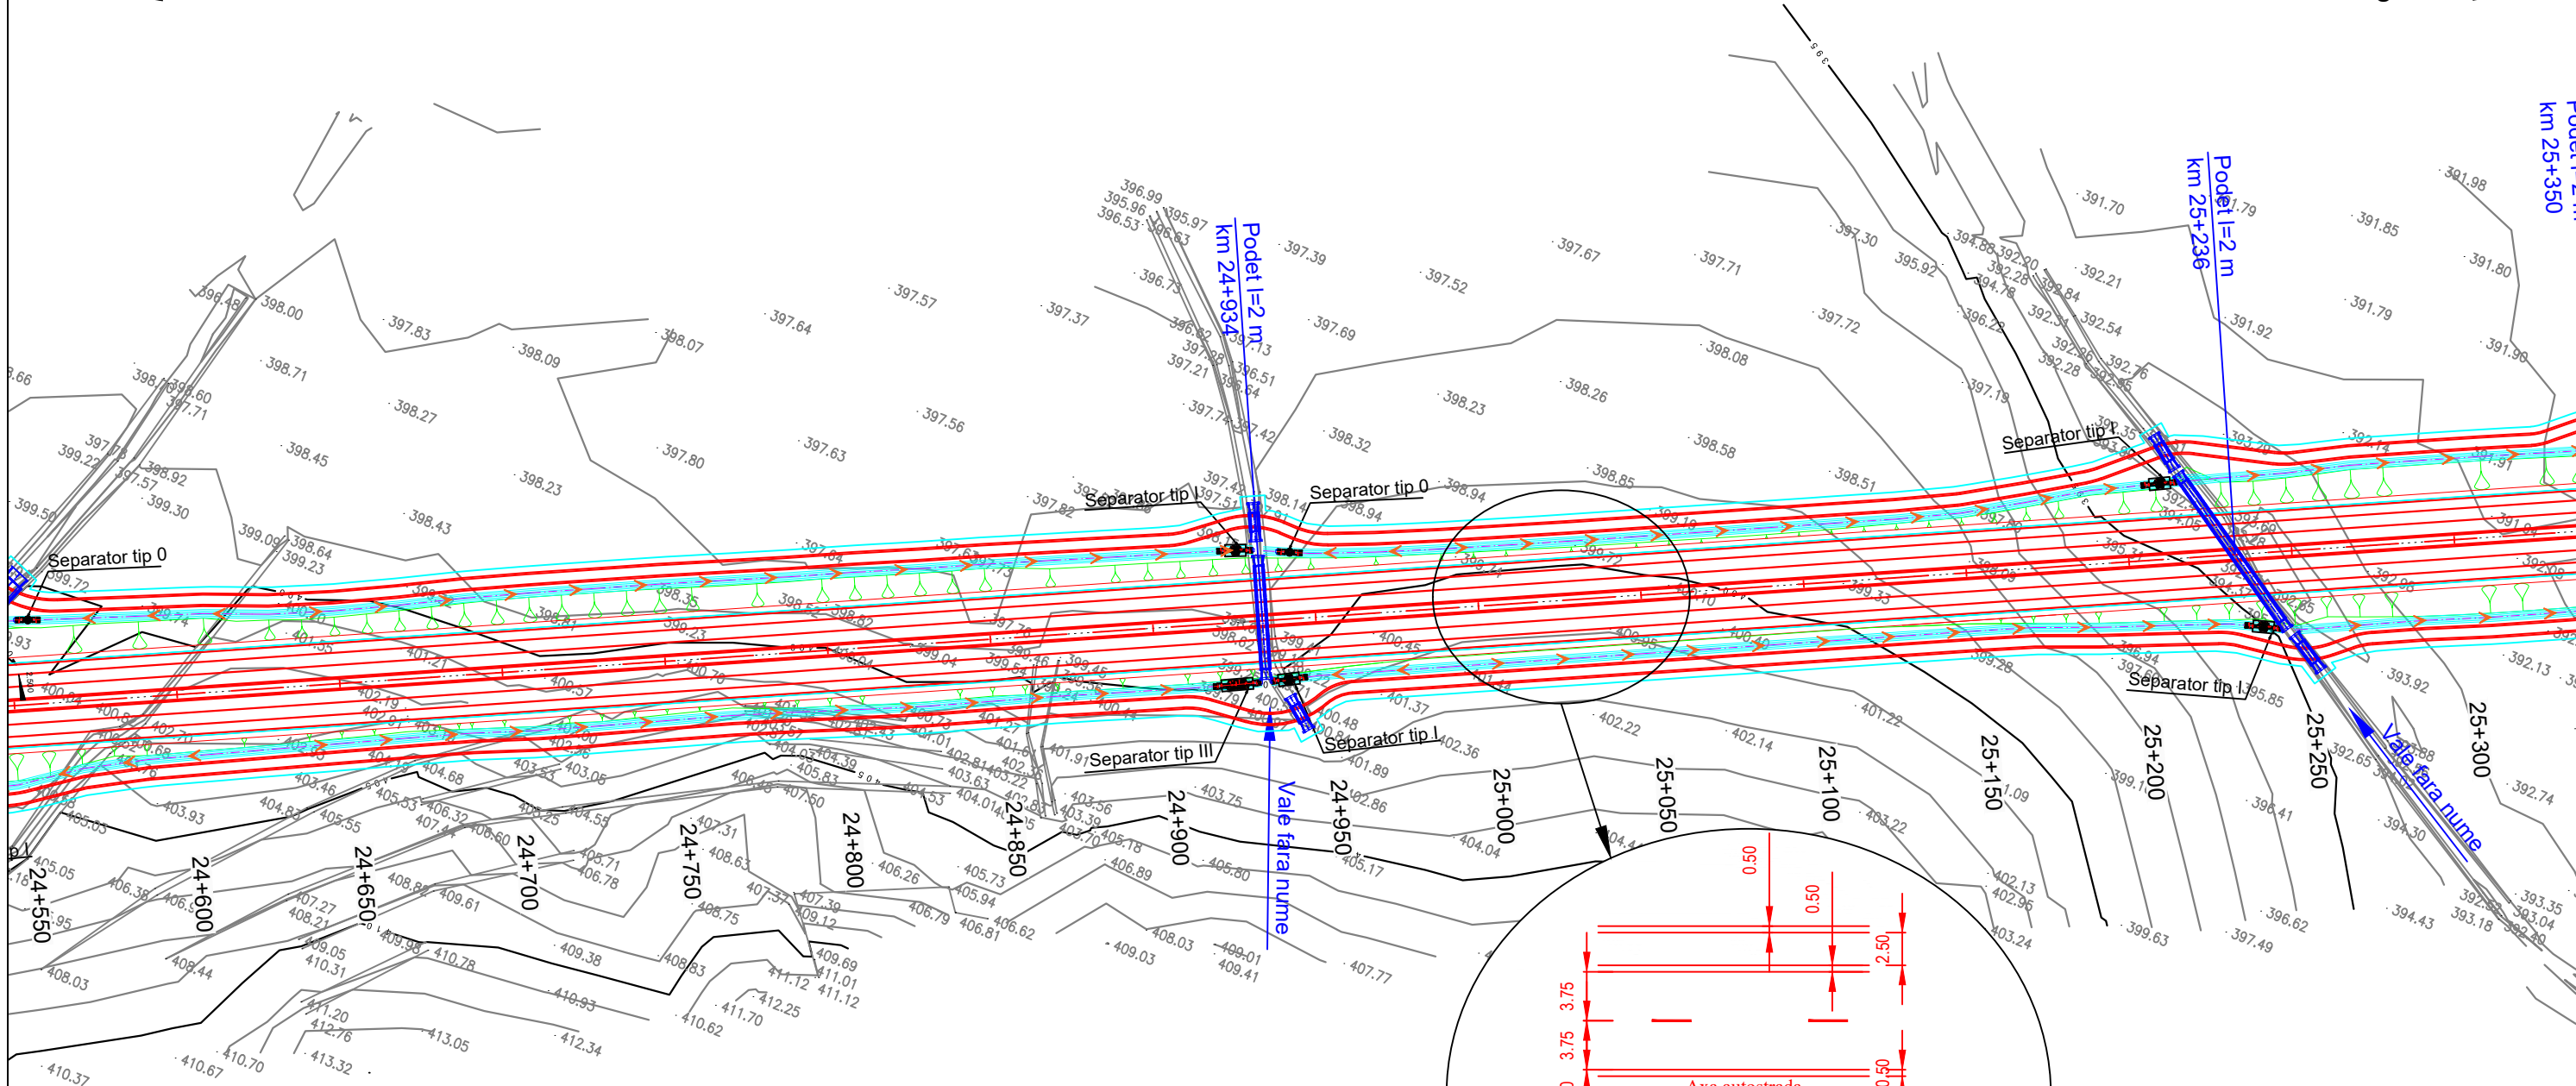

Legenda	
	Parte carosabila
	Pod/ Viaduct/ Pasaj
	Terasamente
	Podet
	Supratraversare
	Subtraversare
	Taluz Rambleu
	Sant
	Taluz pereat
	Drum de intretinere
	Lucrari hidrotehnice
	Zona necesara realizarii constructiei
	Taluz Debleu



Beneficiar / Beneficiary: COMPANIA NATIONALA DE ADMINISTRARE A INFRASTRUCTURII RUTIERE - S.A. NATIONAL COMPANY FOR ROAD INFRASTRUCTURE ADMINISTRATION	Amplasament / Location Plan: 	Proiectant / Designer: 	Proiect co-finanțat de Uniunea Europeana prin Fondul de Coeziune / Project funded by European Union through Cohesion Fund programmes	REVIZIE / REVISION		COORDONATOR DE PROIECT / TEAM LEADER: ing. Alexandru PRODAN	REVIZUIRE STUDIUL DE FEZABILITATE PENTRU AUTOSTRADA SIBIU - FAGARAS / REVISION OF THE FEASIBILITY STUDY FOR SIBIU-FAGARAS HIGHWAY	Proiect nr. / Project number : 60345242/001.001.6
				NR. DATA 01 11.2019 Conform Adresa CNAIR nr.92/75876/29.10.2019 02 04.2020 Conform Adresa CNAIR nr.92/77366/22.11.2019	PROIECTAT / DESIGNER: ing. Georgian ANGHEL			
VERIFICAT / CHECKER: Ing. Stefan ENACHE				FAZA DE PROIECTARE / DESIGN PHASE: STUDIUL DE FEZABILITATE / FEASIBILITY STUDY		PLAN DE SITUATIE / LAYOUT PLAN		LUCRARI DE DRUM / ROAD WORKS
P C S T S b F g P R D 1 S F 5 1.1 P S - 0 3 0 0 2								

Plan de situatie Scara 1:2000

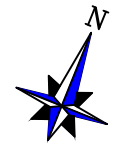

Sibiu ←


→ Fagaras

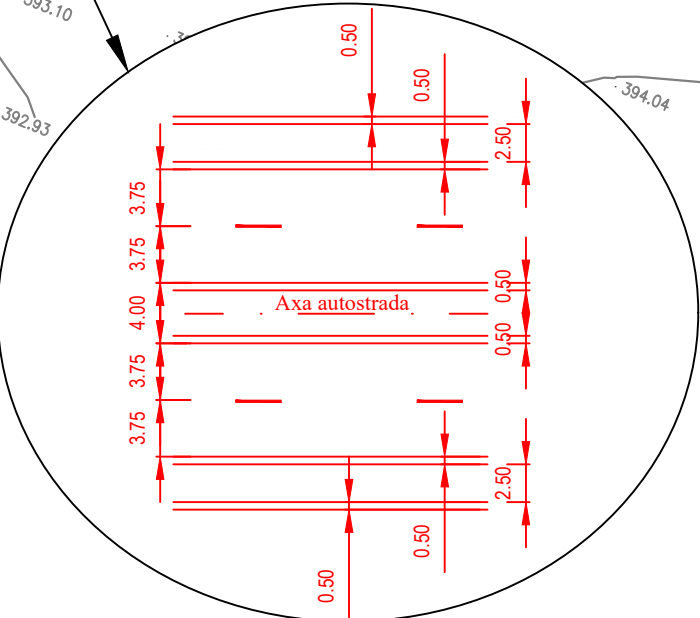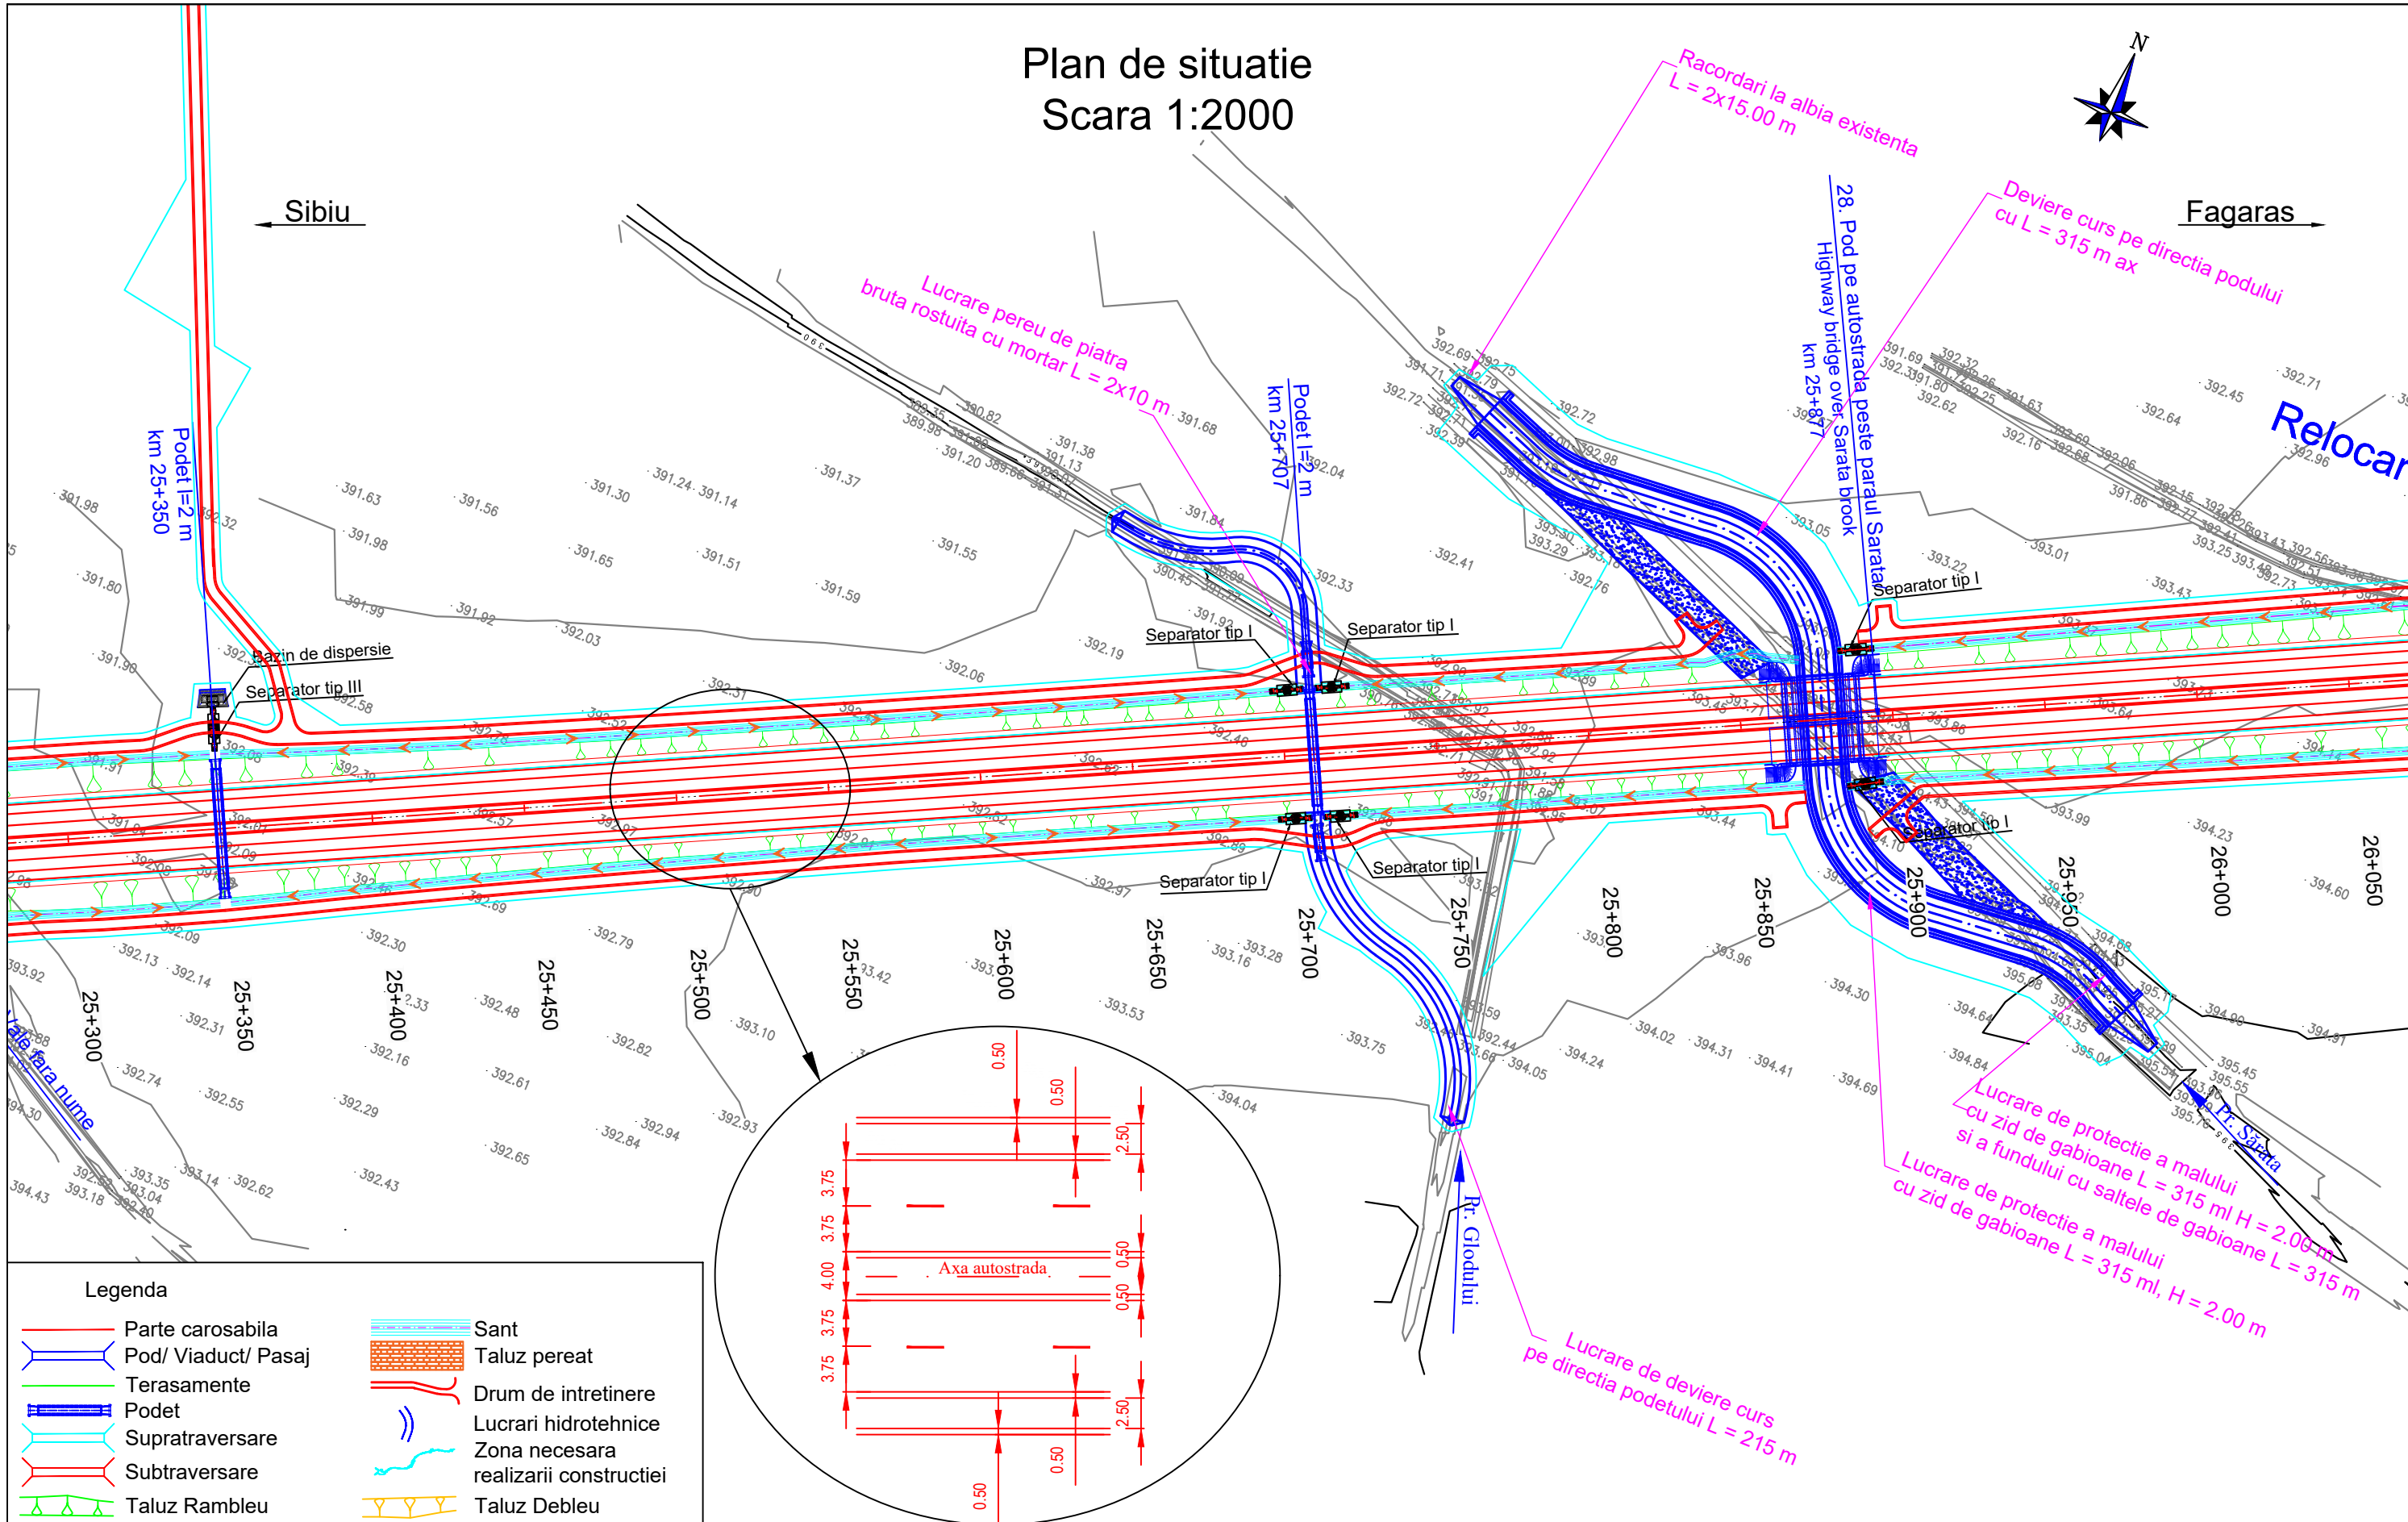


Legenda

	Parte carosabila		Sant
	Pod/ Viaduct/ Pasaj		Taluz pereat
	Terasamente		Drum de intretinere
	Podet		Lucrari hidrotehnice
	Supratraversare		Zona necesara realizarii constructiei
	Subtraversare		Taluz Debleu
	Taluz Rambleu		

Beneficiar / Beneficiary:
 COMPANIA NATIONALA DE ADMINISTRARE A INFRASTRUCTURII RUTIERE - S.A.
 NATIONAL COMPANY FOR ROAD INFRASTRUCTURE ADMINISTRATION



Amplasament / Location Plan:






Proiectant / Designer:



Proiect co-finanțat de Uniunea Europeana prin Fondul de Coeziune / Project funded by European Union through Cohesion Fund programmes



REVIZIE / REVISION	
NR.	DATA
01	11.2019
02	04.2020

COORDONATOR DE PROIECT / TEAM LEADER:	ing. Alexandru PRODAN	
PROIECTAT / DESIGNER:	ing. Georgian ANGHEL	
VERIFICAT / CHECKER:	ing. Stefan ENACHE	

REVIZUIRE STUDIU DE FEZABILITATE PENTRU AUTOSTRADA SIBIU - FAGARAS / REVISION OF THE FEASIBILITY STUDY FOR SIBIU-FAGARAS HIGHWAY
FAZA DE PROIECTARE / DESIGN PHASE: STUDIU DE FEZABILITATE / FEASIBILITY STUDY
PLAN DE SITUATIE / LAYOUT PLAN

Proiect nr. / Project number:	60345242/001.001.6
Data / Date:	Aprilie 2020 / April 2020
Scara / Scale:	1:2000
LUCRARI DE DRUM / ROAD WORKS	


P C S T S b F g P R D 1 S F 5 1.1 P S - 0 3 1 0 2

Plan de situatie Scara 1:2000




Sibiu ←

→ Fagaras

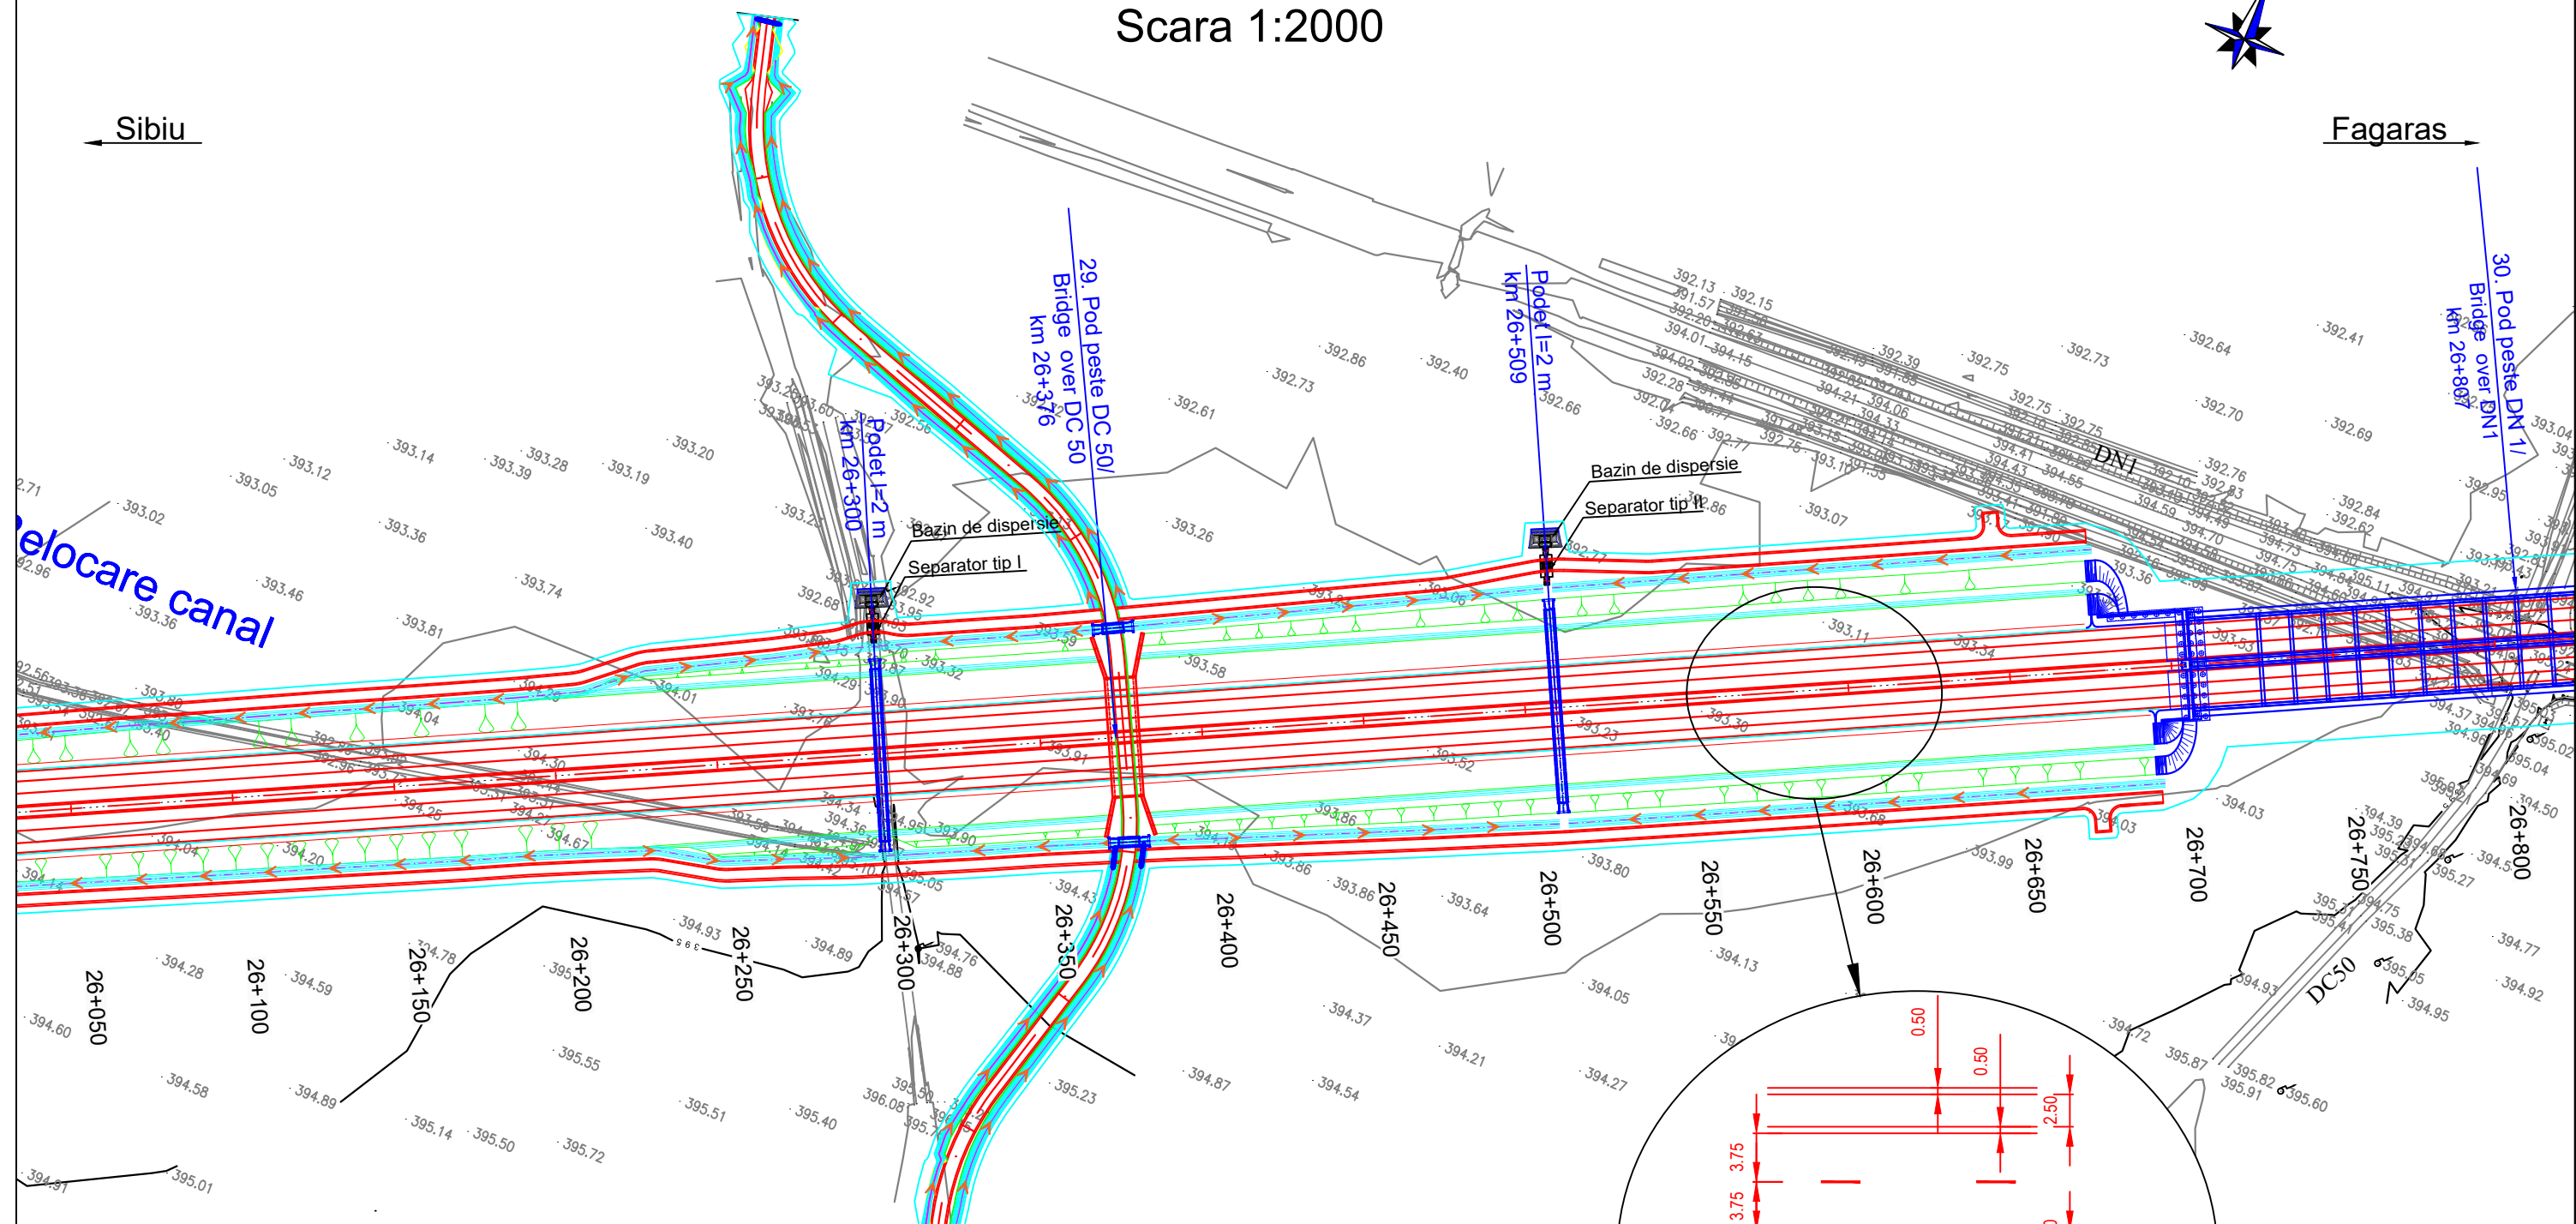

Relocare canal

Legenda	
	Parte carosabila
	Pod/ Viaduct/ Pasaj
	Terasamente
	Podet
	Supratraversare
	Subtraversare
	Taluz Rambleu
	Sant
	Taluz pereat
	Drum de intretinere
	Lucrari hidrotehnice
	Zona necesara realizarii constructiei
	Taluz Debleu

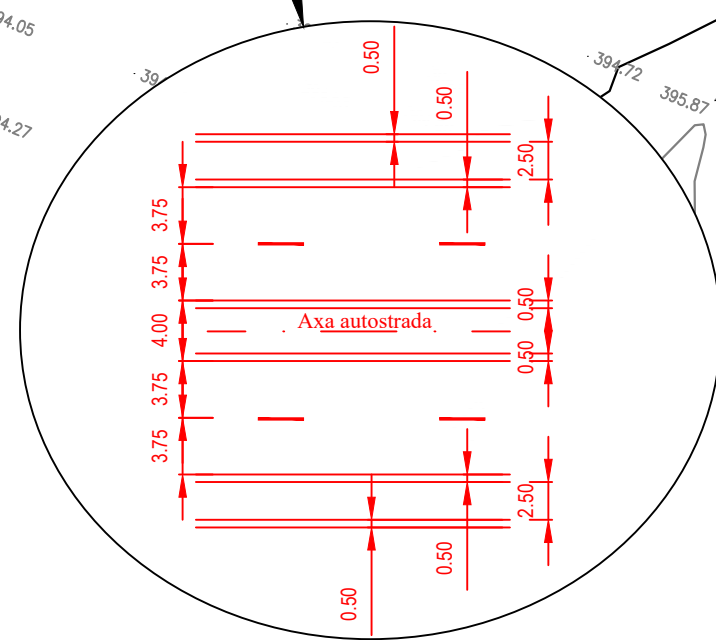



Beneficiar / Beneficiary: COMPANIA NATIONALA DE ADMINISTRARE A INFRASTRUCTURII RUTIERE - S.A. NATIONAL COMPANY FOR ROAD INFRASTRUCTURE ADMINISTRATION	Amplasament / Location Plan: 	Proiectant / Designer: 	Proiect co-finanțat de Uniunea Europeana prin Fondul de Coeziune / Project funded by European Union through Cohesion Fund programmes	REVIZIE / REVISION		COORDONATOR DE PROIECT / TEAM LEADER: Ing. Alexandru PRODAN	REVIZUIRE STUDIU DE FEZABILITATE PENTRU AUTOSTRADA SIBIU - FAGARAS / REVISION OF THE FEASIBILITY STUDY FOR SIBIU-FAGARAS HIGHWAY	Proiect nr. / Project number : 60345242/001.001.6
				NR. DATA 01 11.2019 Conform Adresa CNAIR nr.92/75876/29.10.2019 02 04.2020 Conform Adresa CNAIR nr.92/77366/22.11.2019	PROIECTAT / DESIGNER: Ing. Georgian ANGHEL			
PLAN DE SITUATIE / LAYOUT PLAN							P C S T S b F g P R D 1 S F 5 1.1 P S - 0 3 2 0 2	

Plan de situatie Scara 1:2000



Sibiu

Fagaras

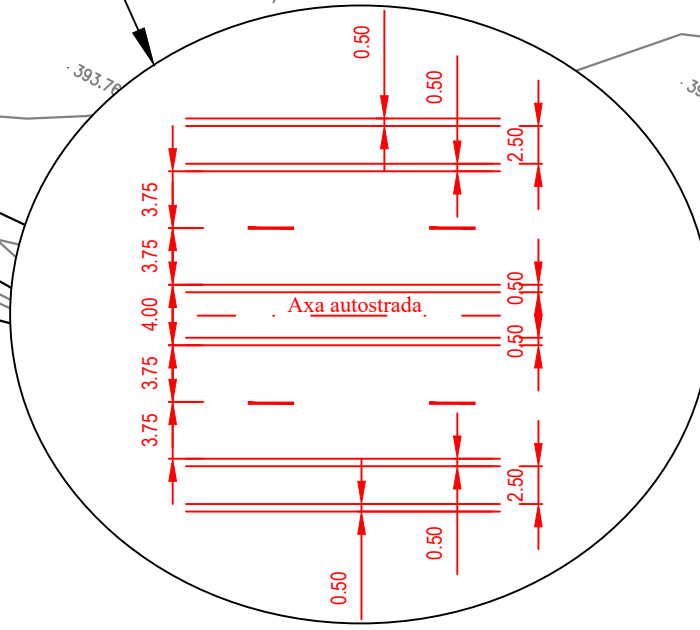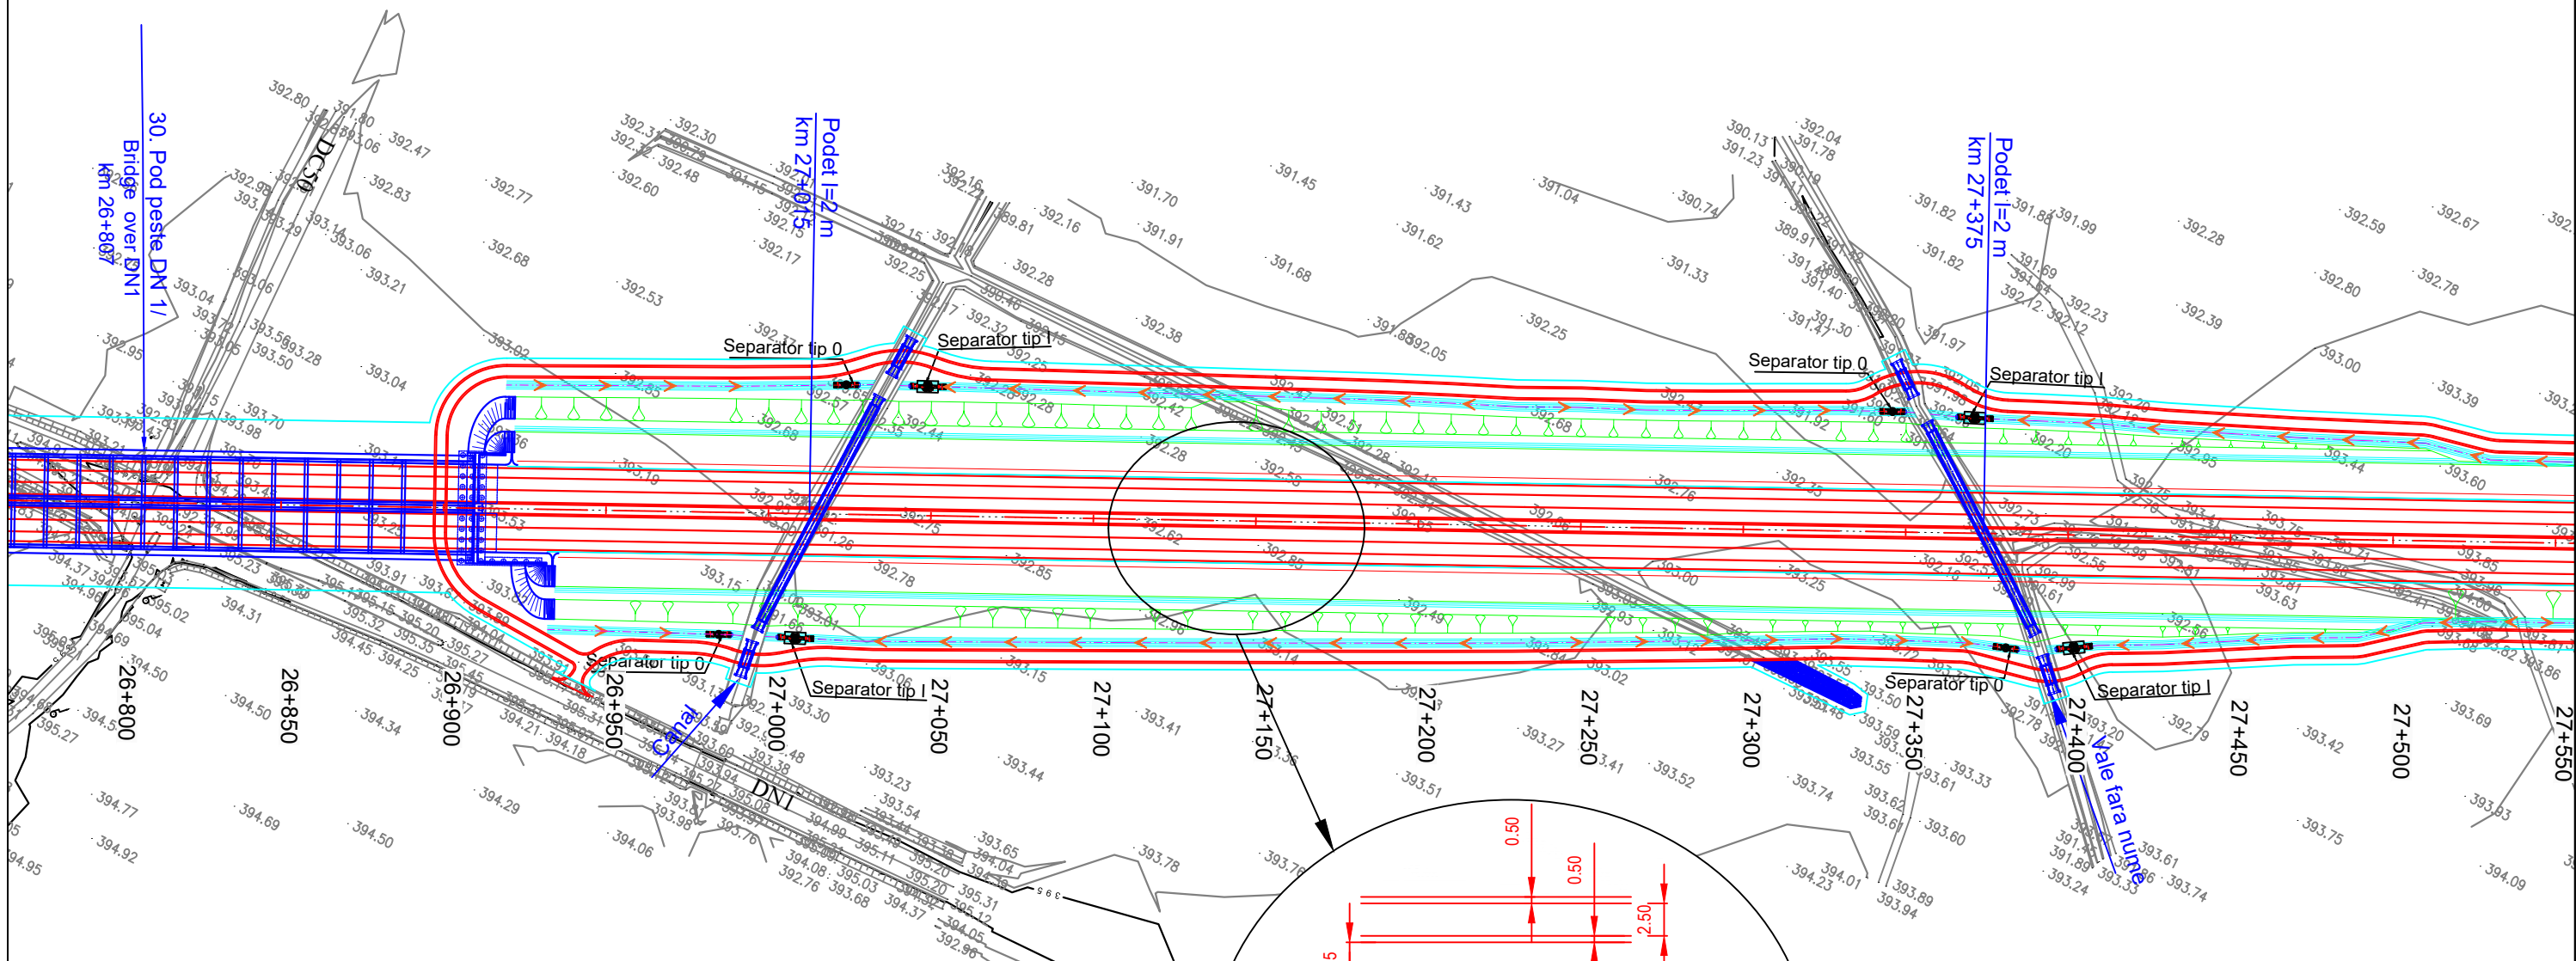

Legenda	
	Parte carosabila
	Pod/ Viaduct/ Pasaj
	Terasamente
	Podet
	Supratraversare
	Subtraversare
	Taluz Rambleu
	Sant
	Taluz pereat
	Drum de intretinere
	Lucrari hidrotehnice
	Zona necesara realizarii constructiei
	Taluz Debleu

Beneficiar / Beneficiary:
COMPANIA NATIONALA DE ADMINISTRARE A INFRASTRUCTURII RUTIERE - S.A.
NATIONAL COMPANY FOR ROAD INFRASTRUCTURE ADMINISTRATION

Amplasament / Location Plan:

Proiectant / Designer:

Proiect co-finanțat de Uniunea Europeana prin Fondul de Coeziune / Project funded by European Union through Cohesion Fund programmes

REVIZIE / REVISION		
NR.	DATA	DESCRIERE / REVISION DETAILS
01	11.2019	Conform Adresa CNAIR nr.92/75876/29.10.2019
02	04.2020	Conform Adresa CNAIR nr.92/77366/22.11.2019

COORDONATOR DE PROIECT / TEAM LEADER: ing. Alexandru PRODAN

PROIECTAT / DESIGNER: ing. Georgian ANGHEL

VERIFICAT / CHECKER: Ing. Stefan ENACHE

REVIZUIRE STUDIUL DE FEZABILITATE PENTRU AUTOSTRADA SIBIU - FAGARAS / REVISION OF THE FEASIBILITY STUDY FOR SIBIU-FAGARAS HIGHWAY

FAZA DE PROIECTARE / DESIGN PHASE: STUDIUL DE FEZABILITATE / FEASIBILITY STUDY

PLAN DE SITUATIE/ LAYOUT PLAN

Proiect nr. / Project number: 60345242/001.001.6



Data / Date: Aprilie 2020 / April 2020

Scara / Scale: 1:2000

LUCRARI DE DRUM / ROAD WORKS

P C S T S b F g P R D 1 S F 5 1.1 P S - 0 3 3 0 2

Plan de situatie Scara 1:2000

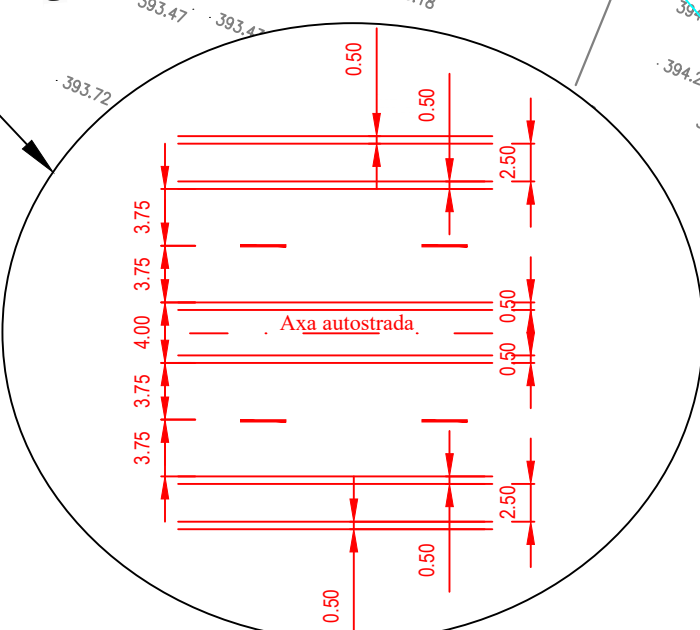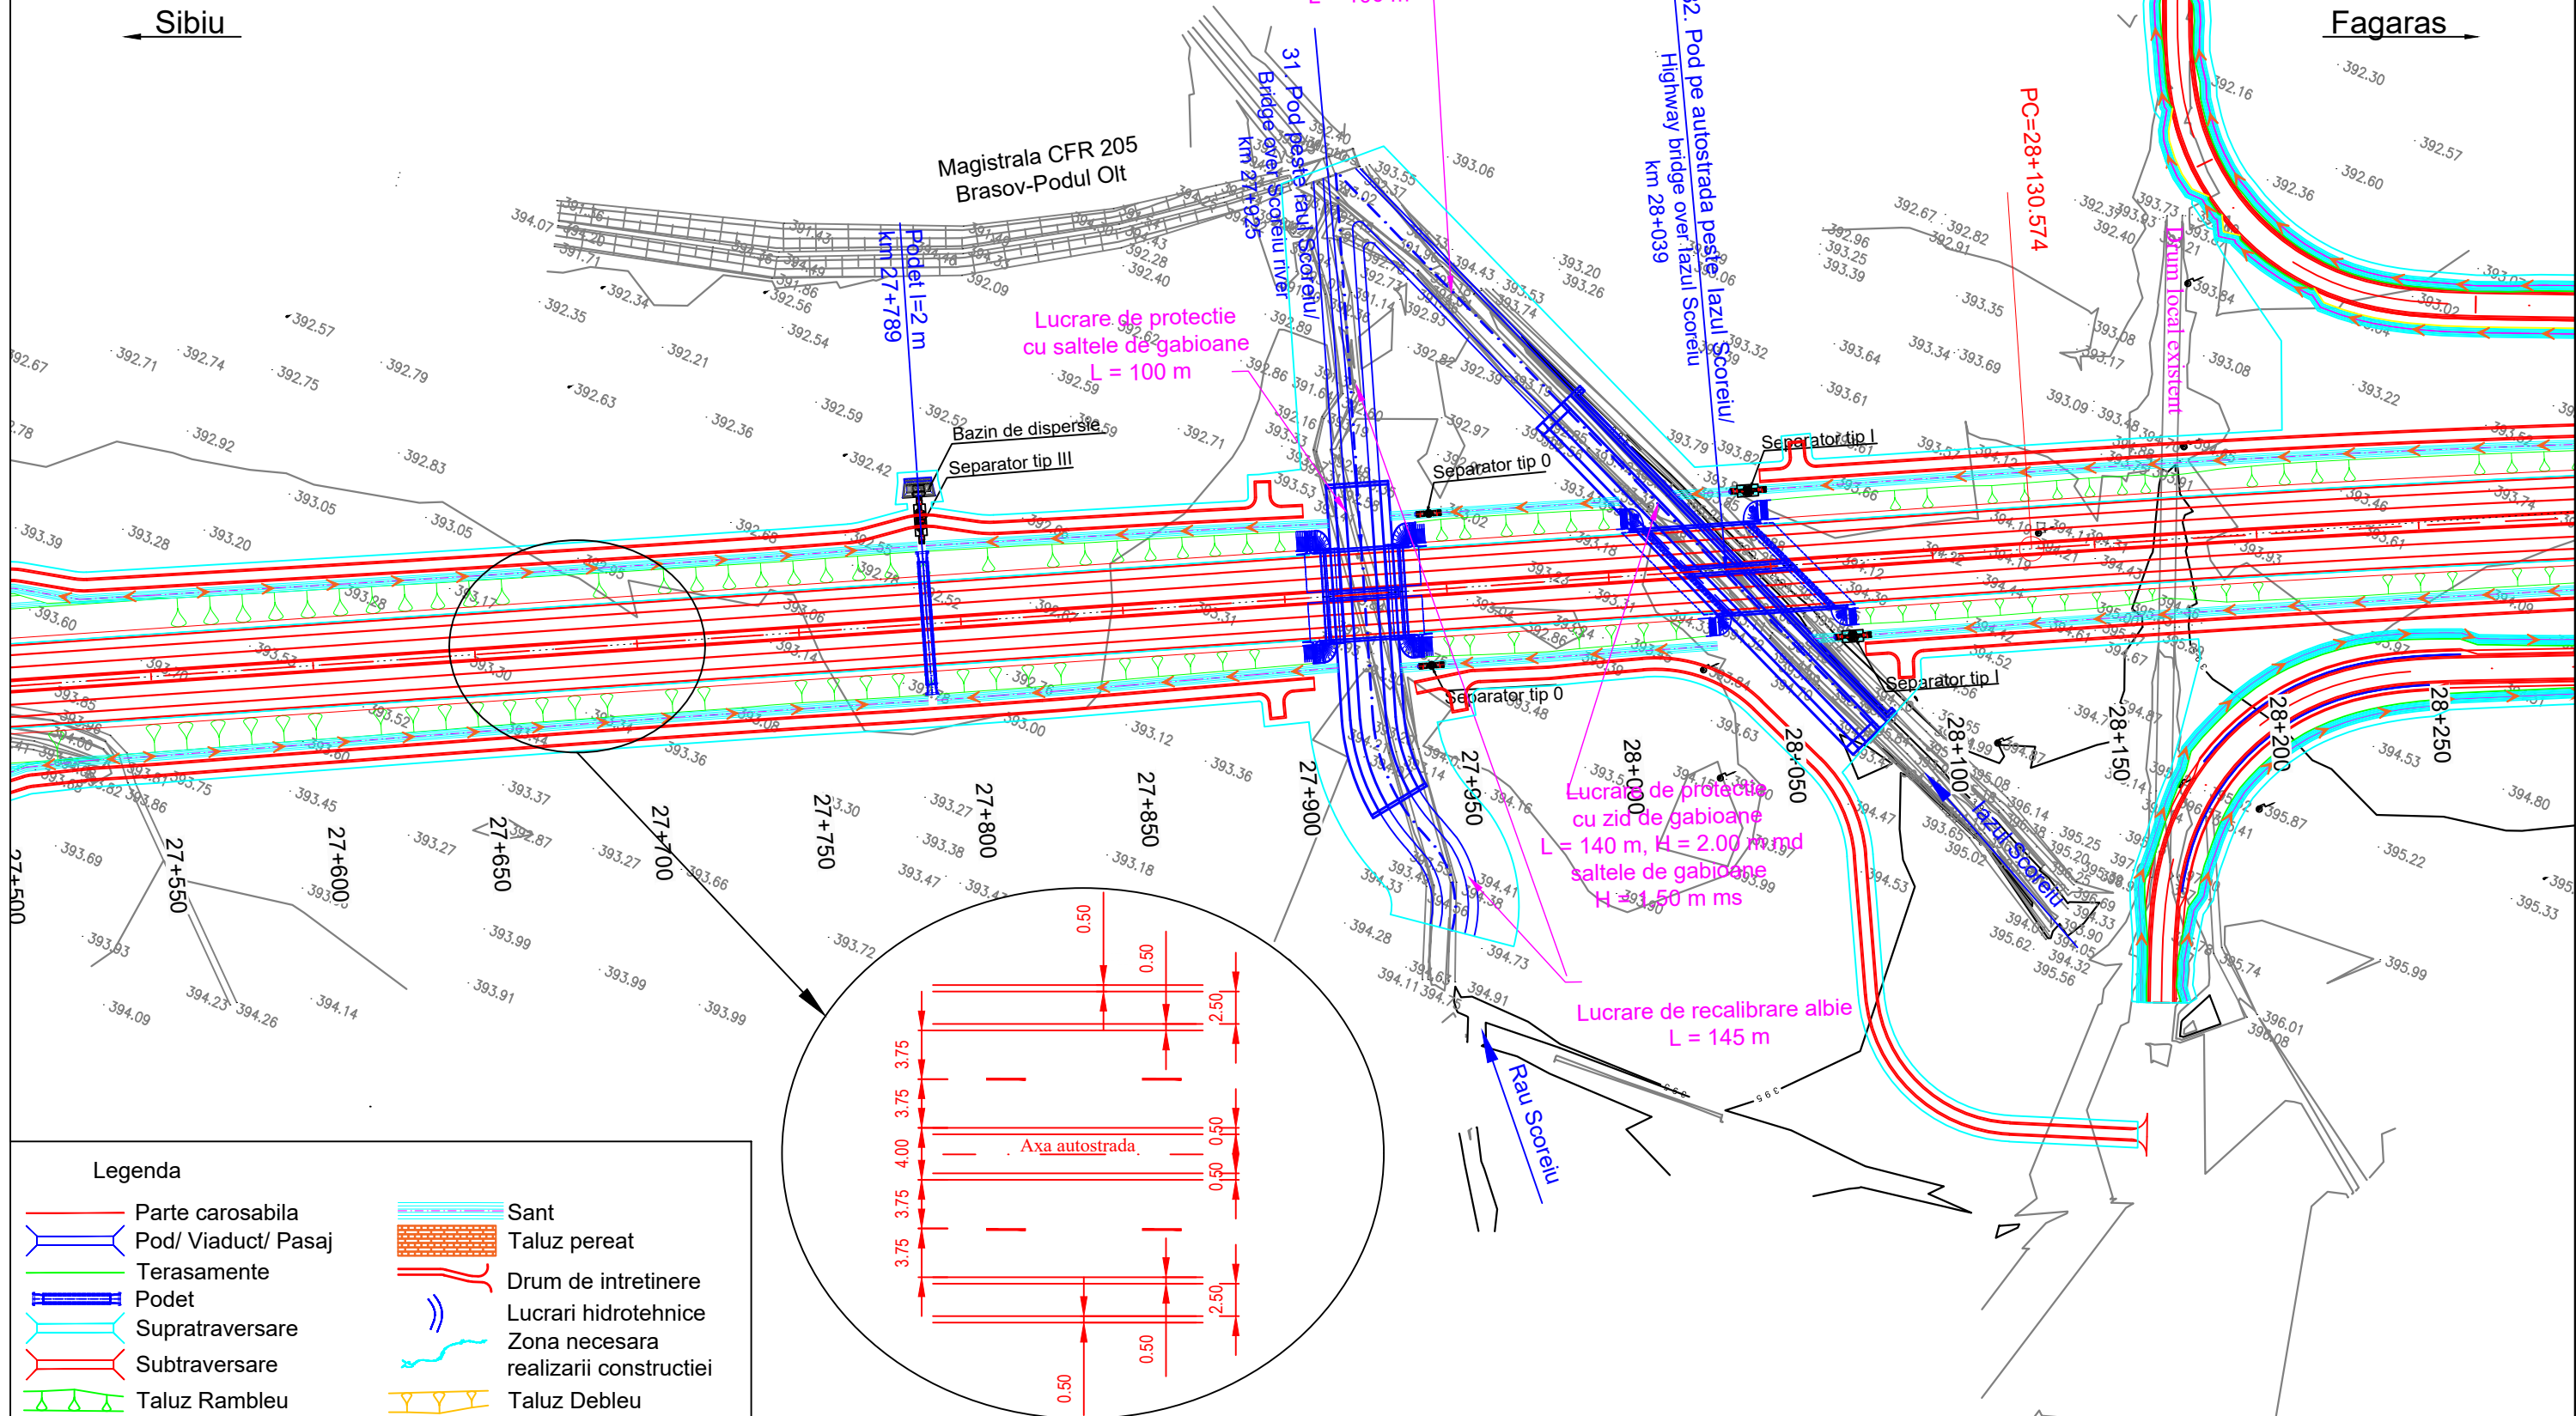

Legenda

- Parte carosabila
- Pod/ Viaduct/ Pasaj
- Terasamente
- Podet
- Supratraversare
- Subtraversare
- Taluz Rambleu
- Sant
- Taluz peret
- Drum de intretinere
- Lucrari hidrotehnice
- Zona necesara realizarii constructiei
- Taluz Debleu

Beneficiar / Beneficiary:
COMPANIA NATIONALA DE ADMINISTRARE A INFRASTRUCTURII RUTIERE - S.A.
NATIONAL COMPANY FOR ROAD INFRASTRUCTURE ADMINISTRATION

Amplasament / Location Plan:

Proiectant / Designer:

Proiect co-finanțat de Uniunea Europeana prin Fondul de Coeziune / Project funded by European Union through Cohesion Fund programmes

REVIZIE / REVISION	
NR.	DATA
01	11.2019
02	04.2020

COORDONATOR DE PROIECT / TEAM LEADER:	ing. Alexandru PRODAN	
PROIECTAT / DESIGNER:	ing. Georgian ANGHEL	
VERIFICAT / CHECKER:	ing. Stefan ENACHE	

REVIZUIRE STUDIUL DE FEZABILITATE PENTRU AUTOSTRADA SIBIU - FAGARAS / REVISION OF THE FEASIBILITY STUDY FOR SIBIU-FAGARAS HIGHWAY

FAZA DE PROIECTARE / DESIGN PHASE: STUDIUL DE FEZABILITATE / FEASIBILITY STUDY



PLAN DE SITUATIE / LAYOUT PLAN

Proiect nr. / Project number:	60345242/001.001.6
Data / Date:	Aprilie 2020 / April 2020
Scara / Scale:	1:2000
LUCRARI DE DRUM / ROAD WORKS	P C S T S b F g P R D 1 S F 5 1.1 P S - 0 3 4 0 2

Plan de situatie Scara 1:2000

Sibiu


Fagaras

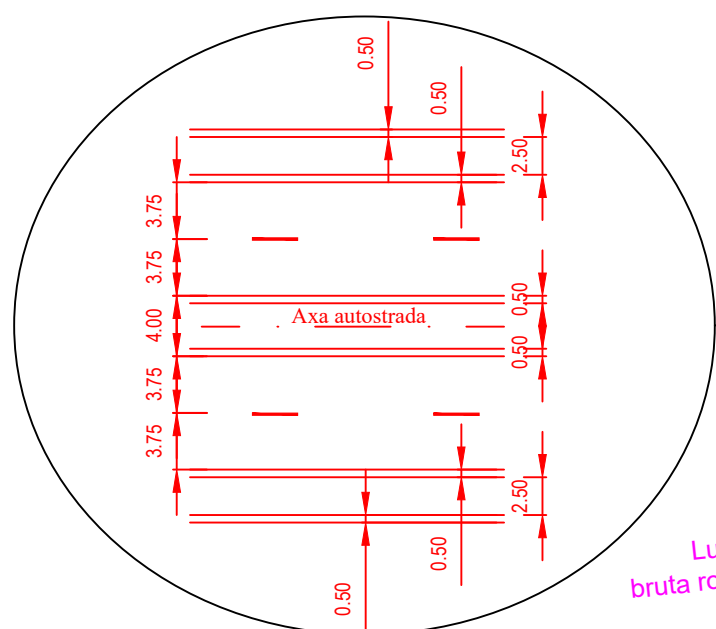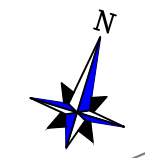

Lucrare pereu de piatra
bruta rostuita cu mortar L = 2x10m

33. Pod/
Overpass
km 28+861

Parapete demontab
L=160

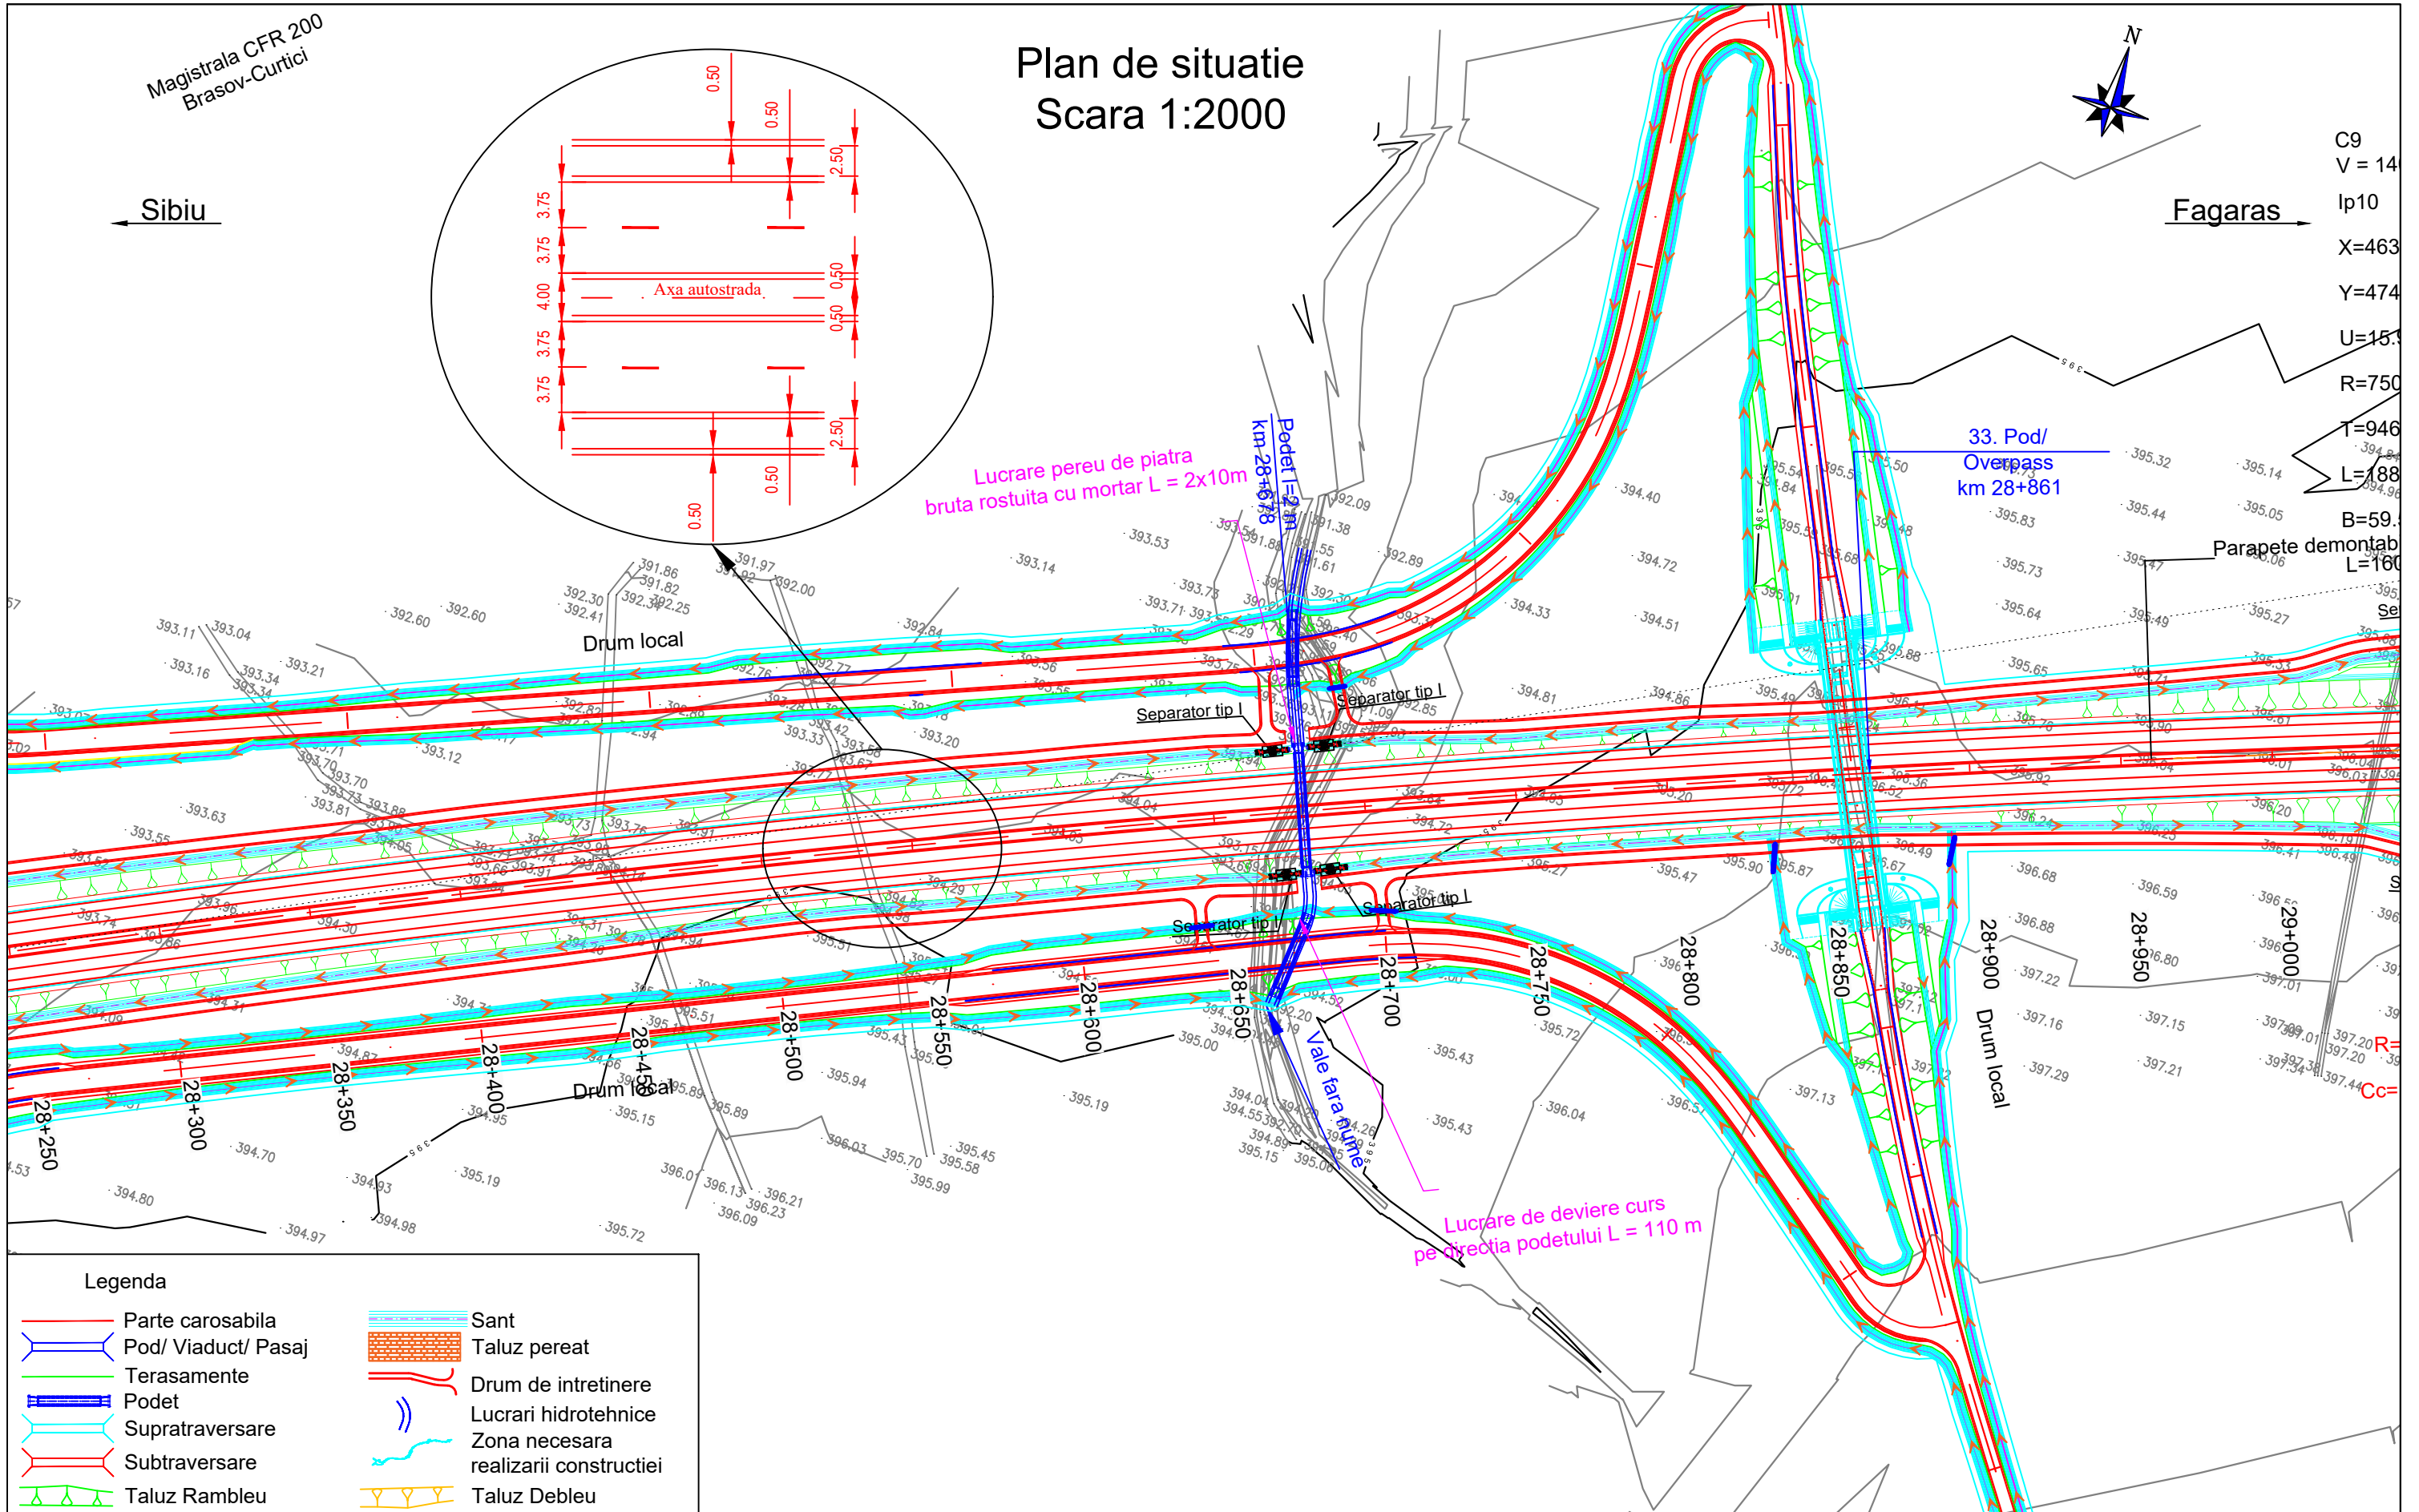

Legenda

- Parte carosabila
- Pod/ Viaduct/ Pasaj
- Terasamente
- Podet
- Supratraversare
- Subtraversare
- Taluz Rambleu
- Sant
- Taluz pereat
- Drum de intretinere
- Lucrari hidrotehnice
- Zona necesara realizarii constructiei
- Taluz Debleu


<p>Beneficiar / Beneficiary:</p> <p>COMPANIA NATIONALA DE ADMINISTRARE A INFRASTRUCTURII RUTIERE - S.A.</p> <p>NATIONAL COMPANY FOR ROAD INFRASTRUCTURE ADMINISTRATION</p>	<p>Amplasament / Location Plan:</p>	<p>Proiectant / Designer:</p>	<p>Proiect co-finanțat de Uniunea Europeană prin Fondul de Coeziune / Project funded by European Union through Cohesion Fund programmes</p>	<table border="1" style="width: 100%; border-collapse: collapse;"> <thead> <tr> <th colspan="2">REVIZIE / REVISION</th> </tr> <tr> <th>NR.</th> <th>DATA</th> </tr> </thead> <tbody> <tr> <td>01</td> <td>11.2019</td> </tr> <tr> <td>02</td> <td>04.2020</td> </tr> </tbody> </table>	REVIZIE / REVISION		NR.	DATA	01	11.2019	02	04.2020	<p>COORDONATOR DE PROIECT / TEAM LEADER:</p> <p>ing. Alexandru PRODAN</p> <p>PROIECTAT / DESIGNER:</p> <p>ing. Georgian ANGHEL</p> <p>VERIFICAT / CHECKER:</p> <p>ing. Stefan ENACHE</p>	<p>REVIZUIRE STUDIU DE FEZABILITATE PENTRU AUTOSTRADA SIBIU - FAGARAS / REVISION OF THE FEASIBILITY STUDY FOR SIBIU-FAGARAS HIGHWAY</p> <p>FAZA DE PROIECTARE / DESIGN PHASE: STUDIU DE FEZABILITATE / FEASIBILITY STUDY</p> <p>PLAN DE SITUATIE/ LAYOUT PLAN</p>	<p>Proiect nr. / Project number : 60345242/001.001.6</p> <p>Data / Date : April 2020</p> <p>Scara / Scale : 1:2000</p> <p>LUCRARI DE DRUM / ROAD WORKS</p>
REVIZIE / REVISION															
NR.	DATA														
01	11.2019														
02	04.2020														
<p>P C S T S b F g P R D 1 S F 5 1.1 P S - 0 3 5 0 2</p>															

Plan de situatie Scara 1:2000



Sibiu ←

→ Fagaras

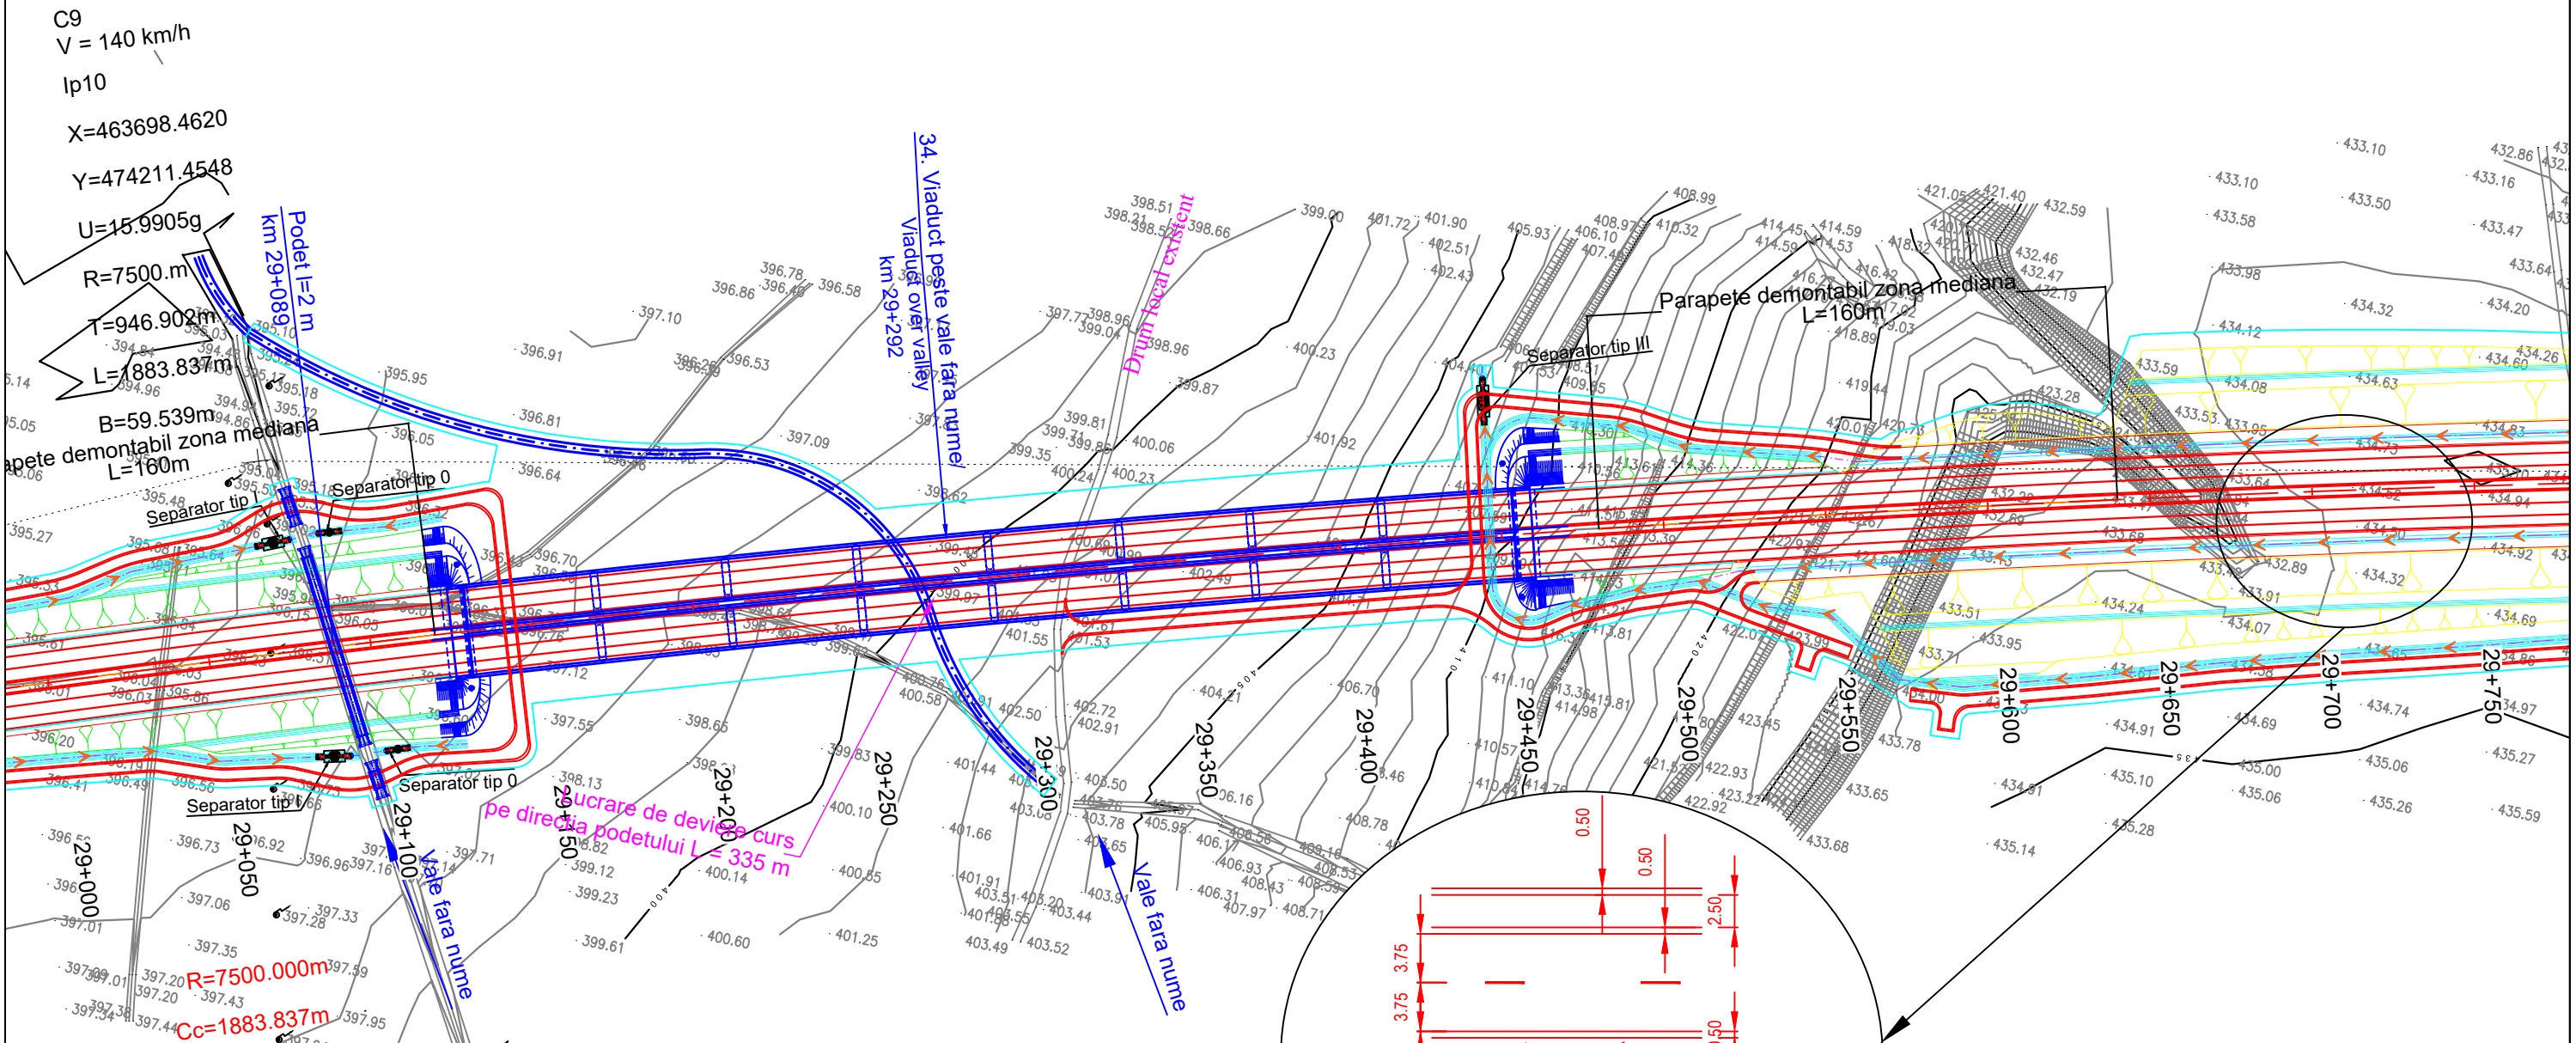

Legenda

— Parte carosabila	— Sant
— Pod/ Viaduct/ Pasaj	— Taluz pereat
— Terasamente	— Drum de intretinere
— Podet	— Lucrari hidrotehnice
— Supratraversare	— Zona necesara realizarii constructiei
— Subtraversare	— Taluz Debleu
— Taluz Rambleu	

Beneficiar / Beneficiary:
COMPANIA NATIONALA DE ADMINISTRARE A INFRASTRUCTURII RUTIERE - S.A.

NATIONAL COMPANY FOR ROAD INFRASTRUCTURE ADMINISTRATION

Amplasament / Location Plan:

Proiectant / Designer:

Proiect co-finatat de Uniunea Europeana prin Fondul de Coeziune / Project funded by European Union through Cohesion Fund programmes

REVIZIE / REVISION	
NR.	DATA
01	11.2019
02	04.2020

COORDONATOR DE PROIECT / TEAM LEADER: ing. Alexandru PRODAN

PROIECTAT / DESIGNER: ing. Georgian ANGHEL

VERIFICAT / CHECKER: Ing. Stefan ENACHE

REVIZUIRE STUDIUL DE FEZABILITATE PENTRU AUTOSTRADA SIBIU - FAGARAS / REVISION OF THE FEASIBILITY STUDY FOR SIBIU-FAGARAS HIGHWAY

FAZA DE PROIECTARE / DESIGN PHASE: STUDIUL DE FEZABILITATE / FEASIBILITY STUDY

PLAN DE SITUATIE / LAYOUT PLAN

Proiect nr. / Project number: 60345242/001.001.6

Data / Date: Aprilie 2020 / April 2020

Scara / Scale: 1:2000

LUCRARI DE DRUM / ROAD WORKS



P	C	S	T	S	b	F	g	P	R	D	1	S	F	5	1.1	P	S	-	0	3	6	0	2
---	---	---	---	---	---	---	---	---	---	---	---	---	---	---	-----	---	---	---	---	---	---	---	---

Plan de situatie Scara 1:2000



Sibiu ←

→ Fagaras

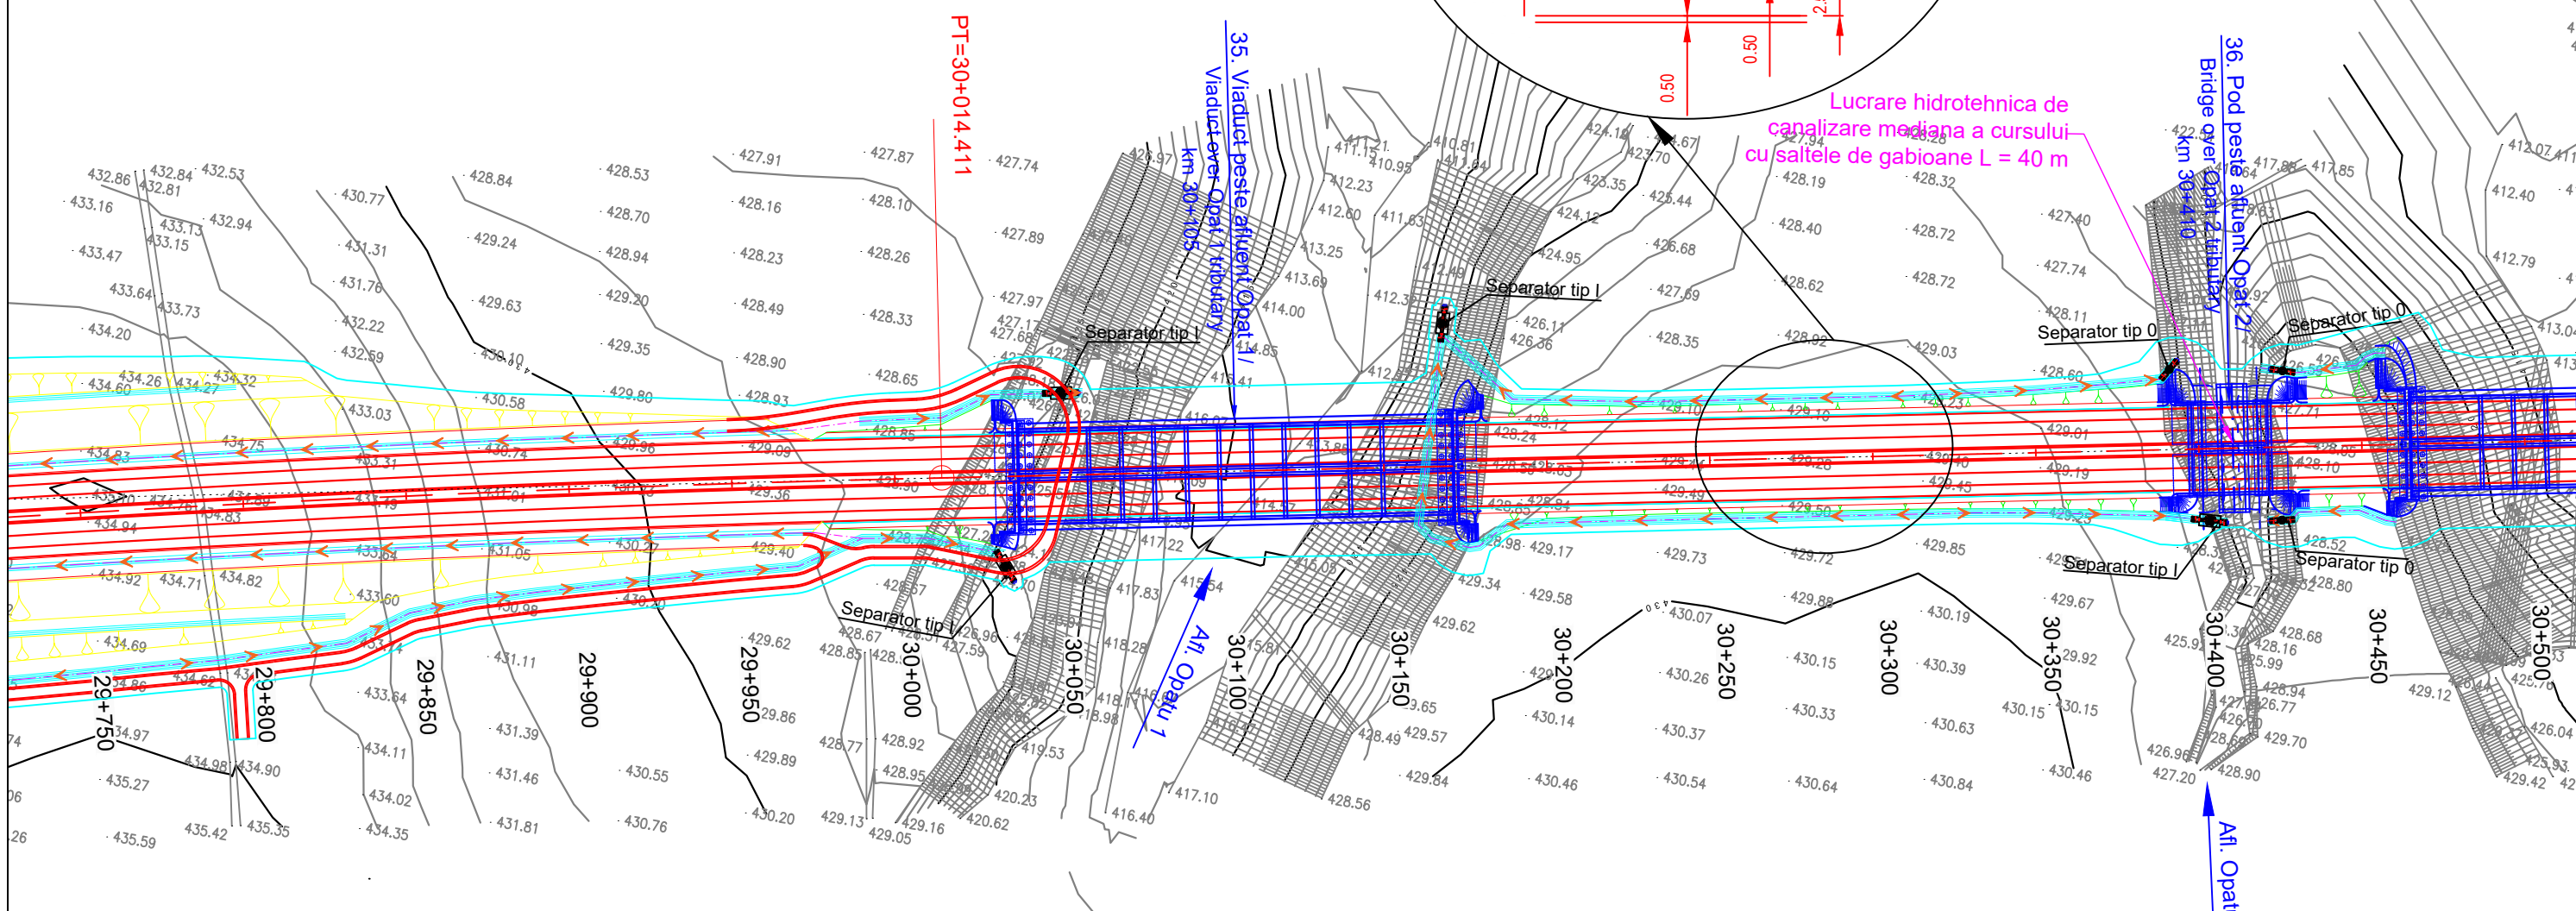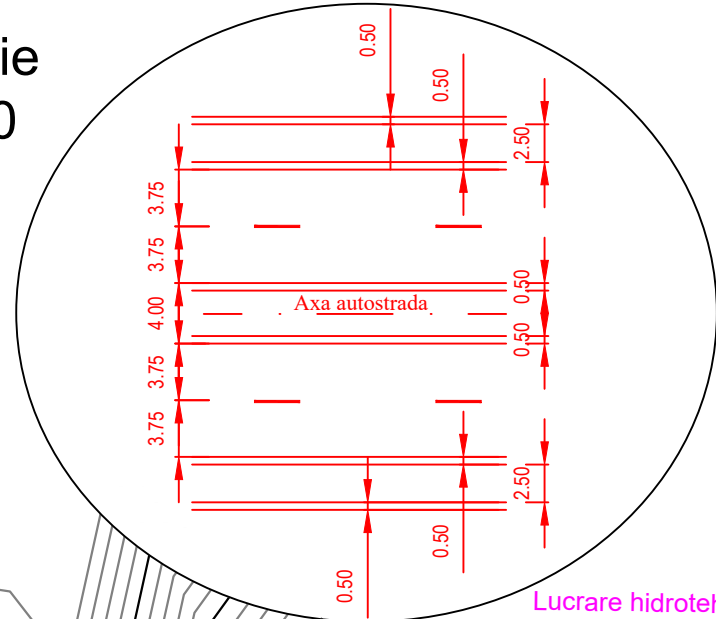

Legenda

- Parte carosabila
- Pod/ Viaduct/ Pasaj
- Terasamente
- Podet
- Supratraversare
- Subtraversare
- Taluz Rambleu
- Sant
- Taluz pereat
- Drum de intretinere
- Lucrari hidrotehnice
- Zona necesara realizarii constructiei
- Taluz Debleu



Beneficiar / Beneficiary: COMPANIA NATIONALA DE ADMINISTRARE A INFRASTRUCTURII RUTIERE - S.A. NATIONAL COMPANY FOR ROAD INFRASTRUCTURE ADMINISTRATION	Amplasament / Location Plan: 	Proiectant / Designer: 	Proiect co-finanțat de Uniunea Europeană prin Fondul de Coeziune / Project funded by European Union through Cohesion Fund programmes 	REVIZIE / REVISION <table border="1" style="width: 100%; border-collapse: collapse;"> <thead> <tr> <th>NR.</th> <th>DATA</th> <th>DESCRIERE / REVISION DETAILS</th> </tr> </thead> <tbody> <tr> <td>01</td> <td>11.2019</td> <td>Conform Adresa CNAIR nr.92/75876/29.10.2019</td> </tr> <tr> <td>02</td> <td>04.2020</td> <td>Conform Adresa CNAIR nr.92/77366/22.11.2019</td> </tr> </tbody> </table>	NR.	DATA	DESCRIERE / REVISION DETAILS	01	11.2019	Conform Adresa CNAIR nr.92/75876/29.10.2019	02	04.2020	Conform Adresa CNAIR nr.92/77366/22.11.2019	COORDONATOR DE PROIECT / TEAM LEADER: ing. Alexandru PRODAN 	REVIZUIRE STUDIU DE FEZABILITATE PENTRU AUTOSTRADA SIBIU - FAGARAS / REVISION OF THE FEASIBILITY STUDY FOR SIBIU-FAGARAS HIGHWAY FAZA DE PROIECTARE / DESIGN PHASE: STUDIU DE FEZABILITATE / FEASIBILITY STUDY PLAN DE SITUATIE/ LAYOUT PLAN	Proiect nr. / Project number : 60345242/001.001.6 Data / Date : April 2020 Scara / Scale : 1:2000 LUCRARI DE DRUM / ROAD WORKS
NR.	DATA	DESCRIERE / REVISION DETAILS														
01	11.2019	Conform Adresa CNAIR nr.92/75876/29.10.2019														
02	04.2020	Conform Adresa CNAIR nr.92/77366/22.11.2019														
VERIFICAT / CHECKER: Ing. Stefan ENACHE 							PROIECTAT / DESIGNER: ing. Georgian ANGHEL 									
P C S T S b F g P R D 1 S F 5 1.1 P S - 0 3 7 0 2																

Plan de situatie Scara 1:2000



Sibiu ←

→ Fagaras

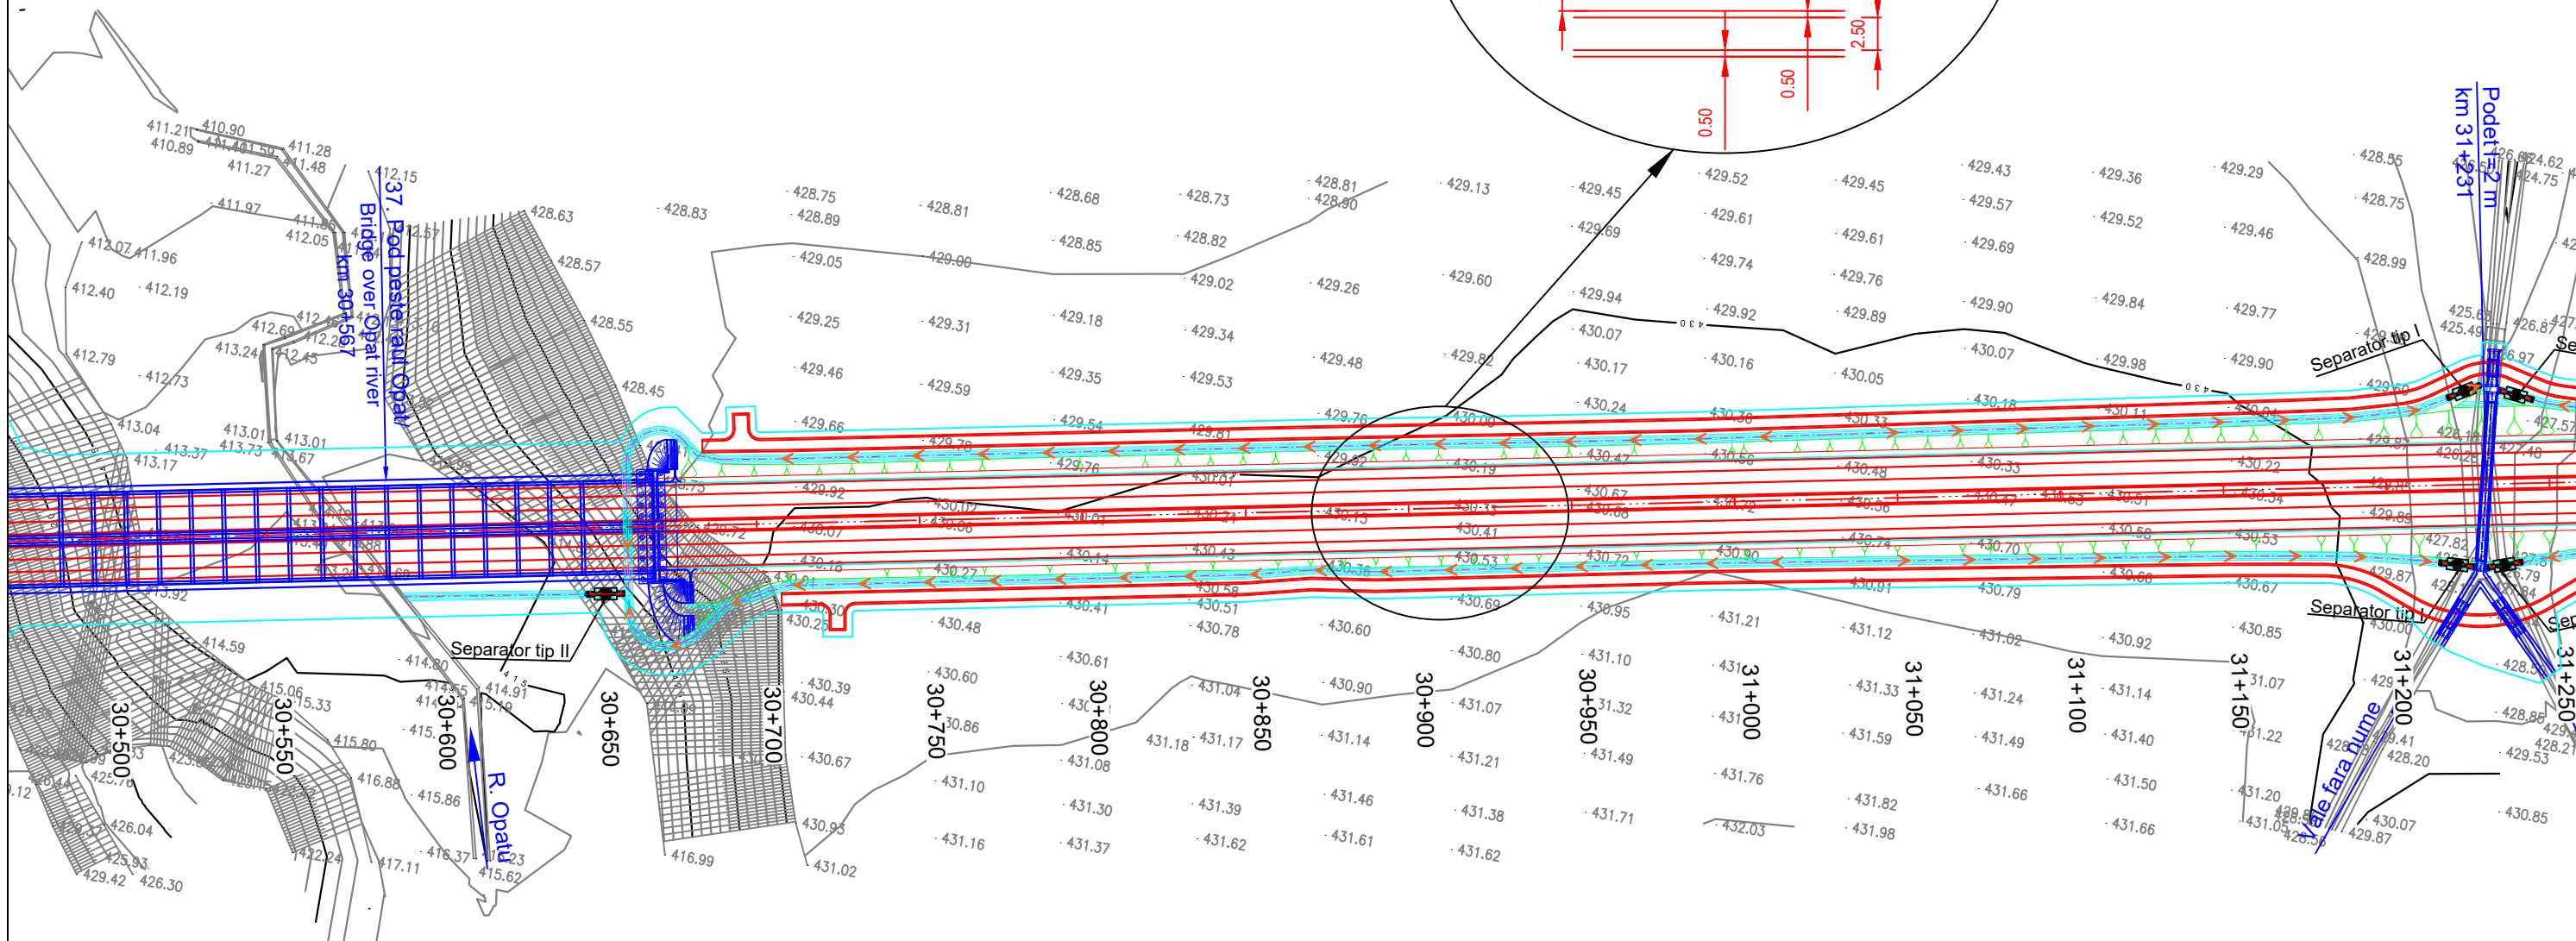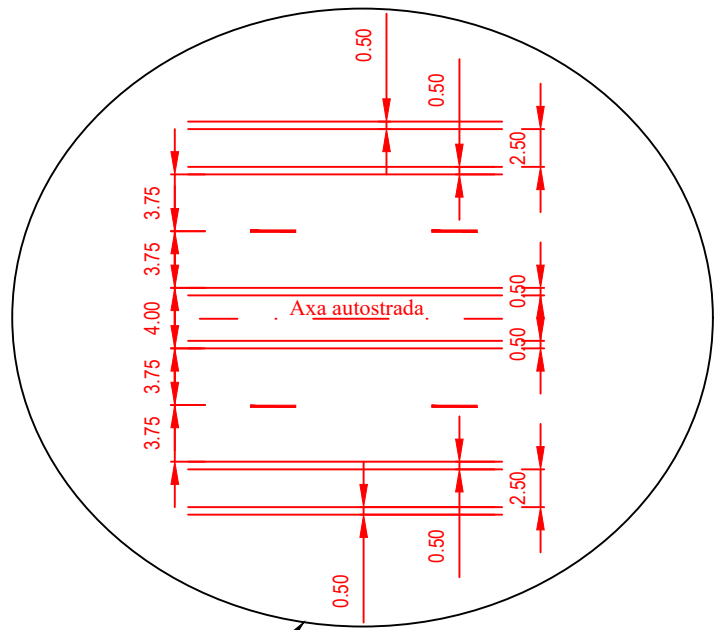

Legenda

- Parte carosabila
- Pod/ Viaduct/ Pasaj
- Terasamente
- Podet
- Supratraversare
- Subtraversare
- Taluz Rambleu
- Sant
- Taluz pereat
- Drum de intretinere
- Lucrari hidrotehnice
- Zona necesara realizarii constructiei
- Taluz Debleu


<p>Beneficiar / Beneficiary:</p> <p>COMPANIA NATIONALA DE ADMINISTRARE A INFRASTRUCTURII RUTIERE - S.A.</p> <p>NATIONAL COMPANY FOR ROAD INFRASTRUCTURE ADMINISTRATION</p>	<p>Amplasament / Location Plan:</p>	<p>Proiectant / Designer:</p>	<p>Proiect co-finanțat de Uniunea Europeana prin Fondul de Coeziune / Project funded by European Union through Cohesion Fund programmes</p>	<table border="1" style="width: 100%; border-collapse: collapse;"> <thead> <tr> <th colspan="2">REVIZIE / REVISION</th> </tr> <tr> <th>NR.</th> <th>DATA</th> </tr> </thead> <tbody> <tr> <td>01</td> <td>11.2019</td> </tr> <tr> <td>02</td> <td>04.2020</td> </tr> </tbody> </table>	REVIZIE / REVISION		NR.	DATA	01	11.2019	02	04.2020	<p>COORDONATOR DE PROIECT / TEAM LEADER:</p> <p>ing. Alexandru PRODAN</p> <p>PROIECTAT / DESIGNER:</p> <p>ing. Georgian ANGHEL</p> <p>VERIFICAT / CHECKER:</p> <p>ing. Stefan ENACHE</p>	<p>REVIZUIRE STUDIU DE FEZABILITATE PENTRU AUTOSTRADA SIBIU - FAGARAS / REVISION OF THE FEASIBILITY STUDY FOR SIBIU-FAGARAS HIGHWAY</p> <p>FAZA DE PROIECTARE / DESIGN PHASE: STUDIU DE FEZABILITATE / FEASIBILITY STUDY</p> <p>PLAN DE SITUATIE/ LAYOUT PLAN</p>	<p>Proiect nr. / Project number : 60345242/001.001.6</p> <p>Data / Date : April 2020</p> <p>Scara / Scale : 1:2000</p> <p>LUCRARI DE DRUM / ROAD WORKS</p>
REVIZIE / REVISION															
NR.	DATA														
01	11.2019														
02	04.2020														
<p>P C S T S b F g P R D 1 S F 5 1.1 P S - 0 3 8 0 2</p>															

Plan de situatie Scara 1:2000



Sibiu

Fagaras

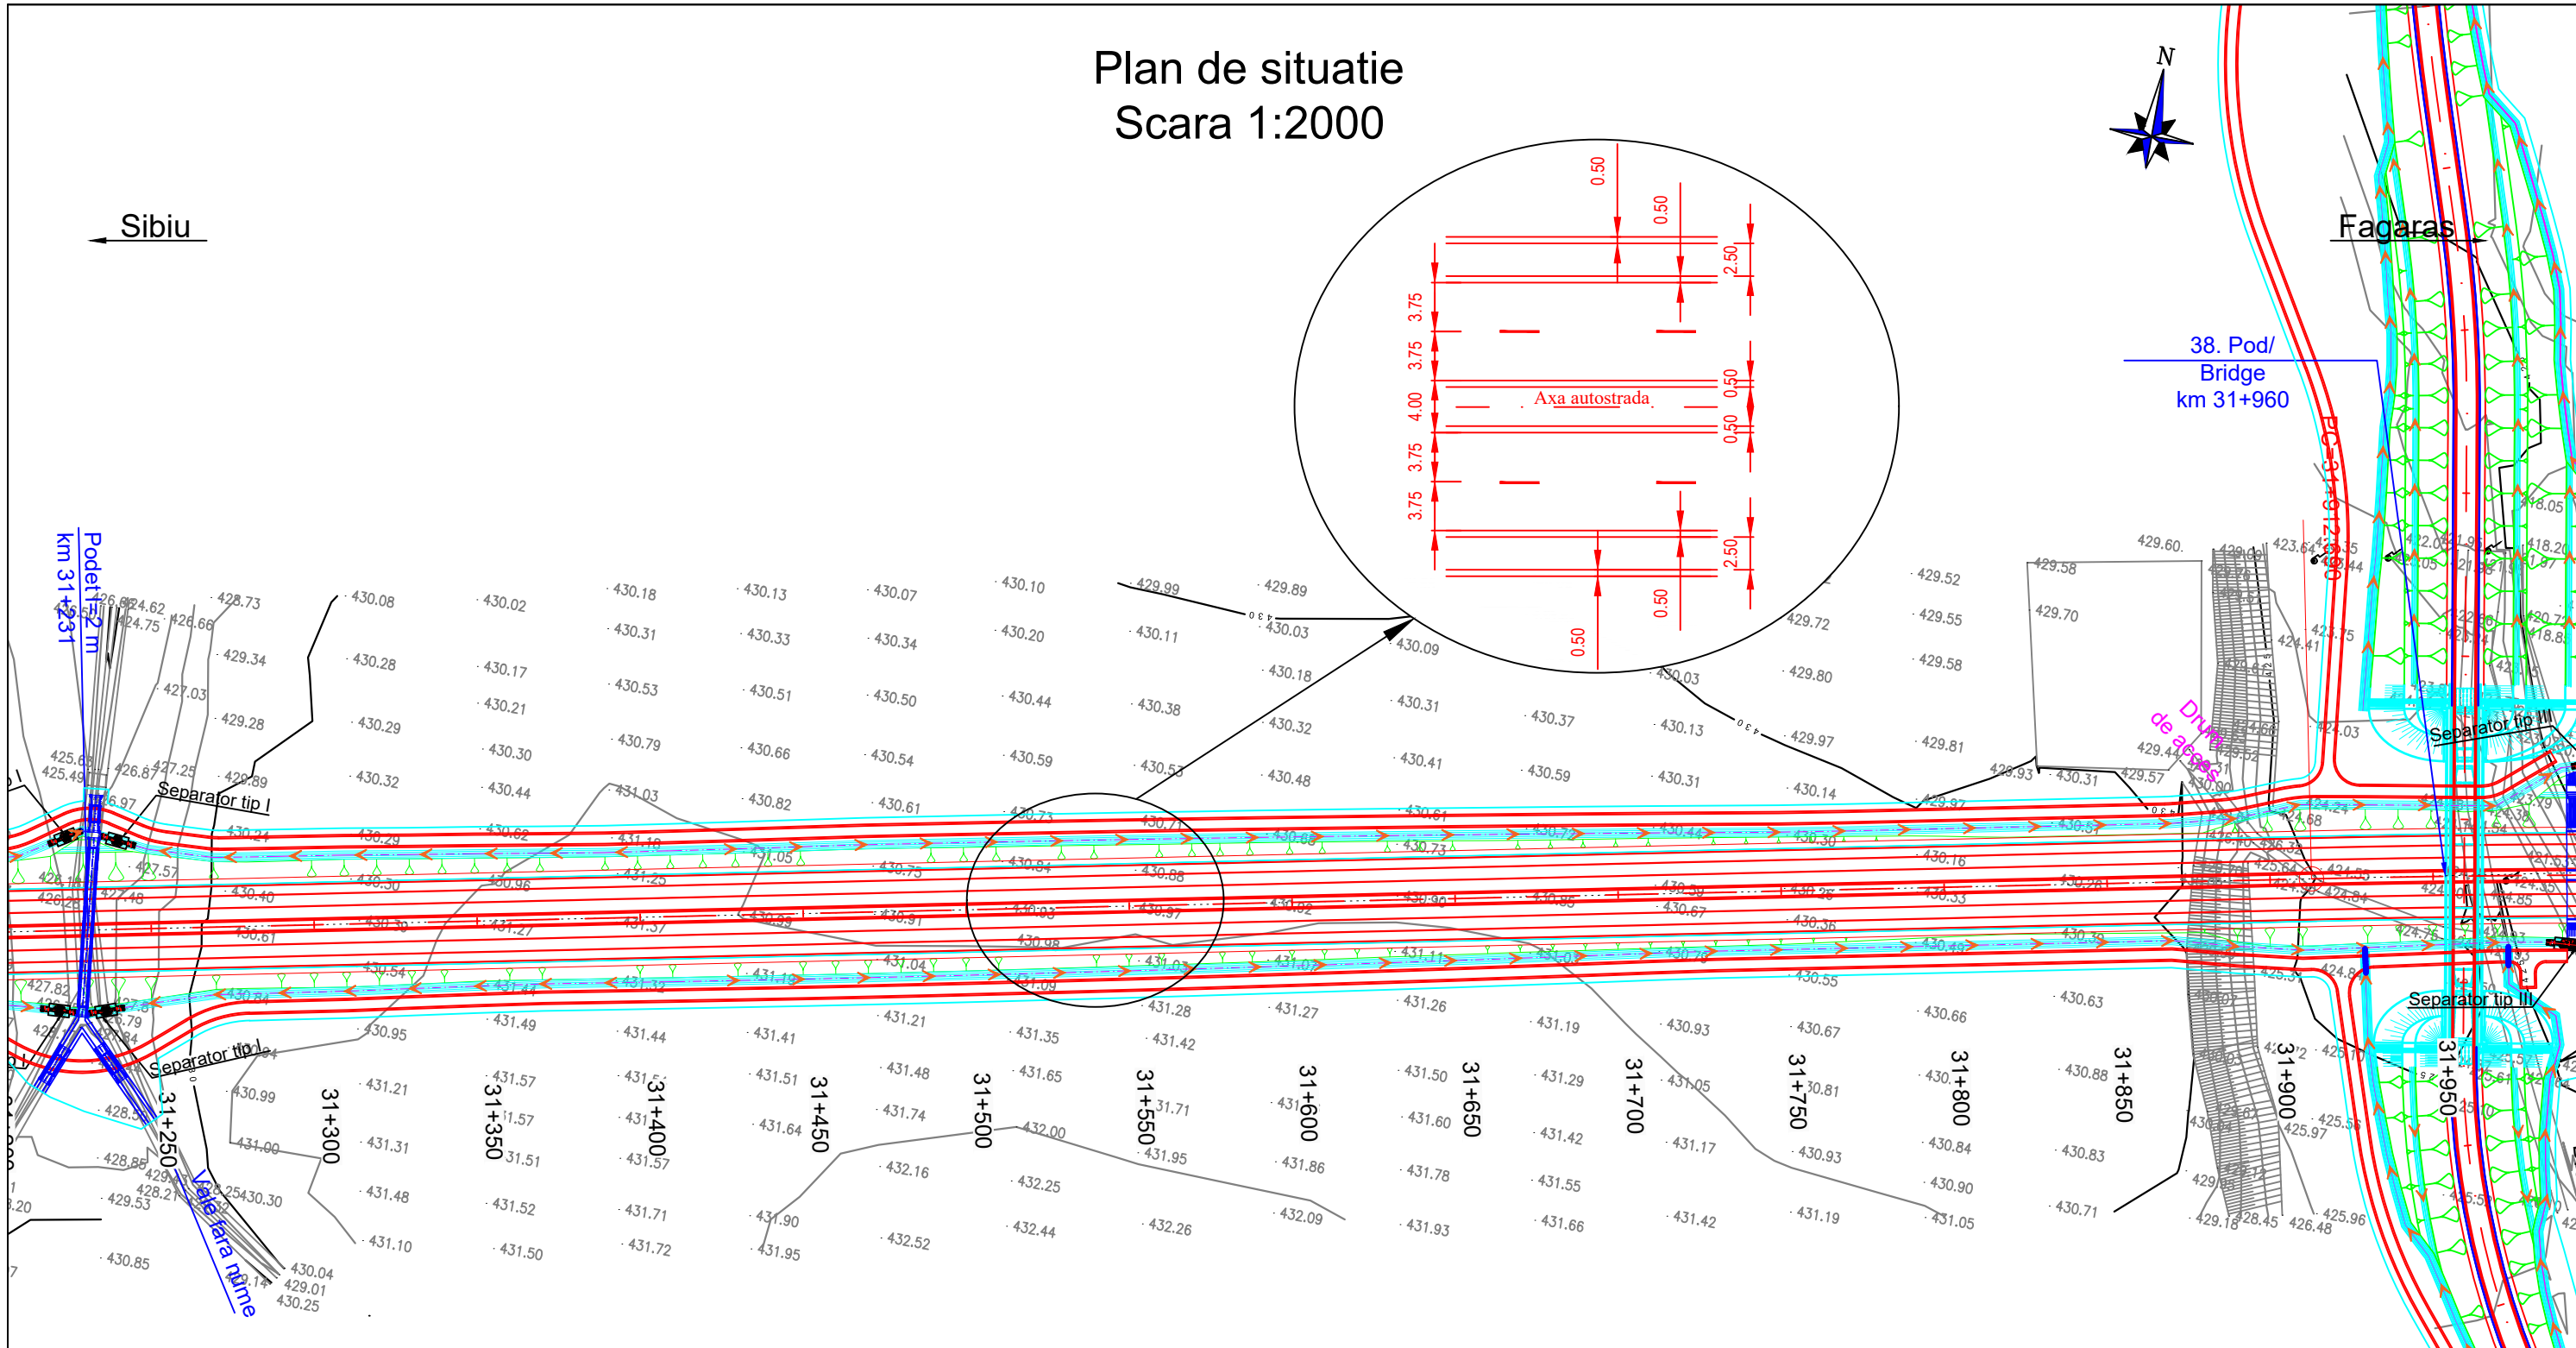

Legenda

- Parte carosabila
- Pod/ Viaduct/ Pasaj
- Terasamente
- Podet
- Supratraversare
- Subtraversare
- Taluz Rambleu
- Sant
- Taluz pereat
- Drum de intretinere
- Lucrari hidrotehnice
- Zona necesara realizarii constructiei
- Taluz Debleu



Beneficiar / Beneficiary: COMPANIA NATIONALA DE ADMINISTRARE A INFRASTRUCTURII RUTIERE - S.A. NATIONAL COMPANY FOR ROAD INFRASTRUCTURE ADMINISTRATION	Amplasament / Location Plan: 	Proiectant / Designer: 	Proiect co-finanțat de Uniunea Europeana prin Fondul de Coeziune / Project funded by European Union through Cohesion Fund programmes 	<table border="1" style="width: 100%; border-collapse: collapse;"> <thead> <tr> <th colspan="2">REVIZIE / REVISION</th> </tr> <tr> <th>NR.</th> <th>DATA</th> </tr> </thead> <tbody> <tr> <td>01</td> <td>11.2019</td> </tr> <tr> <td>02</td> <td>04.2020</td> </tr> </tbody> </table>	REVIZIE / REVISION		NR.	DATA	01	11.2019	02	04.2020	COORDONATOR DE PROIECT / TEAM LEADER: ing. Alexandru PRODAN 	REVIZUIRE STUDIUL DE FEZABILITATE PENTRU AUTOSTRADA SIBIU - FAGARAS / REVISION OF THE FEASIBILITY STUDY FOR SIBIU-FAGARAS HIGHWAY FAZA DE PROIECTARE / DESIGN PHASE: STUDIUL DE FEZABILITATE / FEASIBILITY STUDY PLAN DE SITUATIE/ LAYOUT PLAN	Proiect nr. / Project number : 60345242/001.001.6 Data / Date : April 2020 Scara / Scale : 1:2000 LUCRARI DE DRUM / ROAD WORKS
REVIZIE / REVISION															
NR.	DATA														
01	11.2019														
02	04.2020														
VERIFICAT / CHECKER : Ing. Stefan ENACHE 							P C S T S b F g P R D 1 S F 5 1.1 P S - 0 3 9 0 2								

Plan de situatie Scara 1:2000



Fagaras

Sibiu

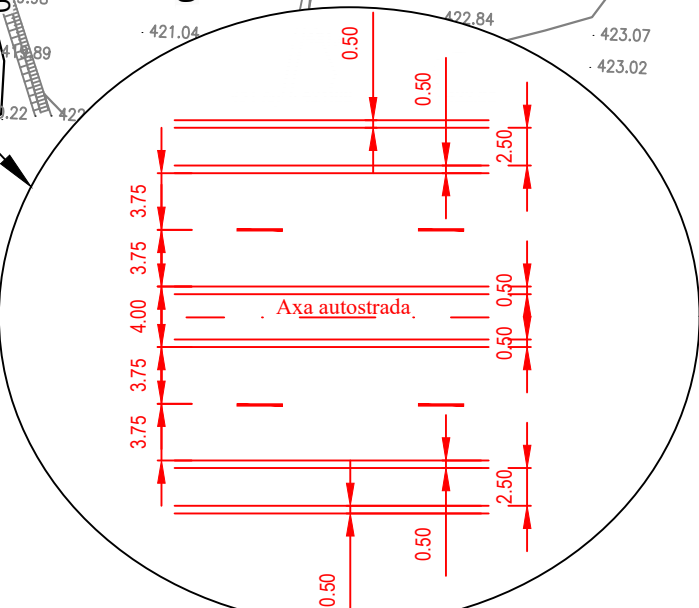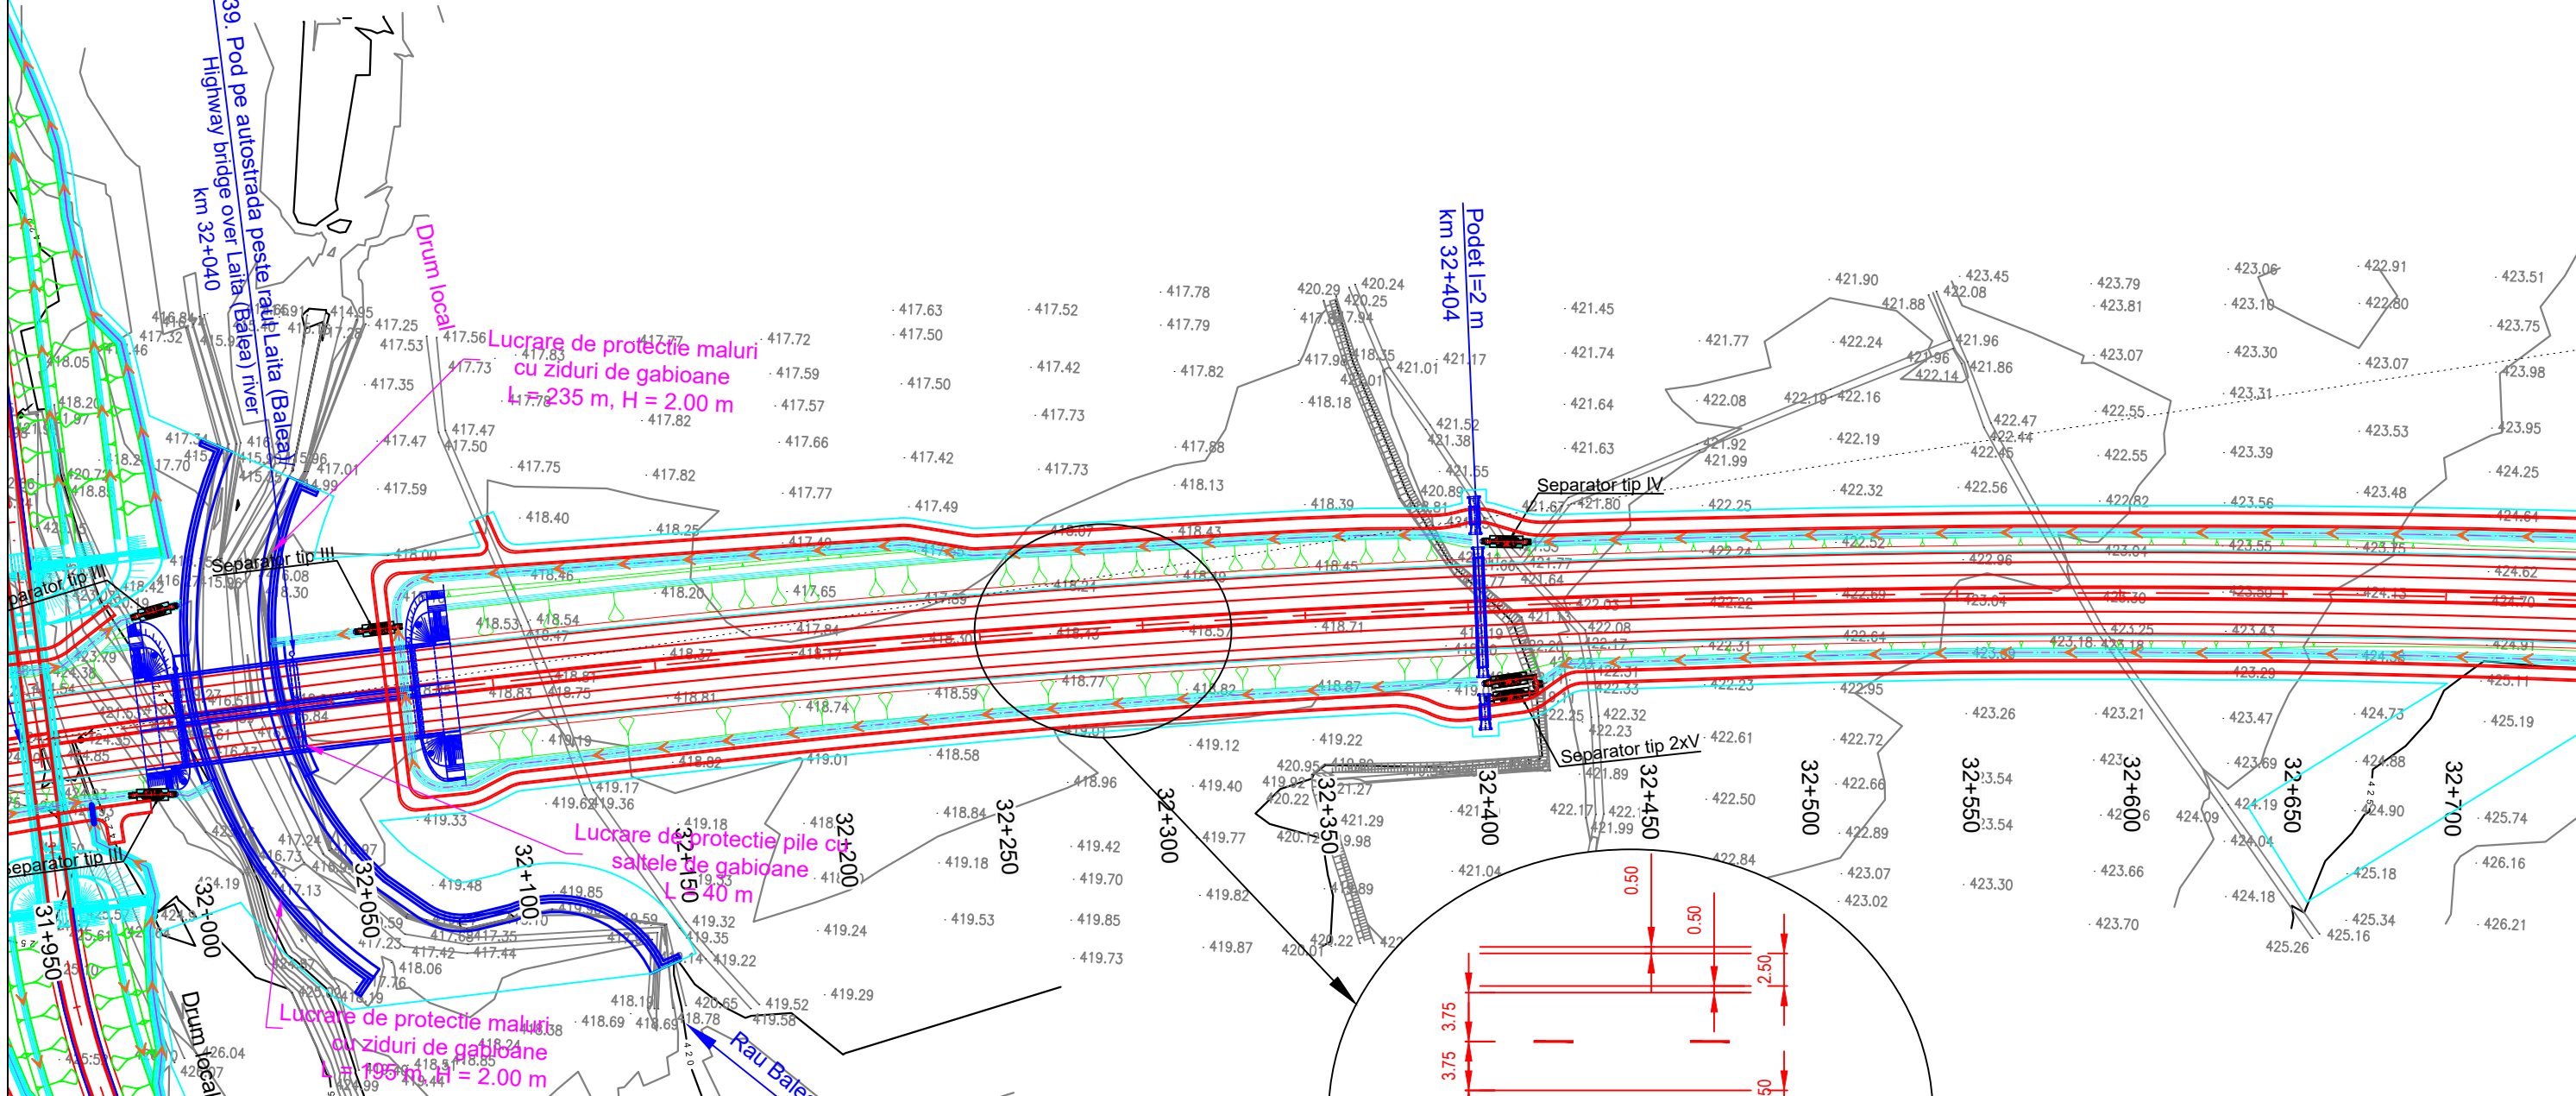


Legenda

Parte carosabila	Sant
Pod/ Viaduct/ Pasaj	Taluz pereat
Terasamente	Drum de intretinere
Podet	Lucrari hidrotehnice
Supratraversare	Zona necesara realizarii constructiei
Subtraversare	Taluz Debleu
Taluz Rambleu	

<p>Beneficiar / Beneficiary:</p> <p>COMPANIA NATIONALA DE ADMINISTRARE A INFRASTRUCTURII RUTIERE - S.A.</p> <p>NATIONAL COMPANY FOR ROAD INFRASTRUCTURE ADMINISTRATION</p>	<p>Amplasament / Location Plan:</p>	<p>Proiectant / Designer:</p>	<p>Proiect co-finanțat de Uniunea Europeana prin Fondul de Coeziune / Project funded by European Union through Cohesion Fund programmes</p>	<table border="1" style="width:100%; border-collapse: collapse;"> <thead> <tr> <th colspan="2">REVIZIE / REVISION</th> </tr> <tr> <th>NR.</th> <th>DATA</th> </tr> </thead> <tbody> <tr> <td>01</td> <td>11.2019</td> </tr> <tr> <td>02</td> <td>04.2020</td> </tr> </tbody> </table>	REVIZIE / REVISION		NR.	DATA	01	11.2019	02	04.2020	<p>COORDONATOR DE PROIECT / TEAM LEADER:</p> <p>ing. Alexandru PRODAN</p> <p>PROIECTAT / DESIGNER:</p> <p>ing. Georgian ANGHEL</p> <p>VERIFICAT / CHECKER:</p> <p>ing. Stefan ENACHE</p>	<p>REVIZUIRE STUDIU DE FEZABILITATE PENTRU AUTOSTRADA SIBIU - FAGARAS / REVISION OF THE FEASIBILITY STUDY FOR SIBIU-FAGARAS HIGHWAY</p> <p>FAZA DE PROIECTARE / DESIGN PHASE: STUDIU DE FEZABILITATE / FEASIBILITY STUDY</p> <p>PLAN DE SITUATIE/ LAYOUT PLAN</p>	<p>Proiect nr. / Project number : 60345242/001.001.6</p> <p>Data / Date : April 2020</p> <p>Scara / Scale : 1:2000</p> <p>LUCRARI DE DRUM / ROAD WORKS</p>
REVIZIE / REVISION															
NR.	DATA														
01	11.2019														
02	04.2020														
<p>P C S T S b F g P R D 1 S F 5 1.1 P S - 0 4 0 0 2</p>															

Plan de situatie Scara 1:2000


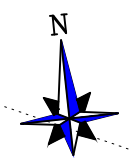


Sibiu ←

→ Fagaras

C10
V = 140 km/h
Ip11
X=467940.5506
Y=475068.1464
U=40.5132g
R=4501.m
T=1482.547m
L=2864.346m
B=237.876m

40. Pod pe DJ 105D/
Bridge on DJ 105D
km 33+159

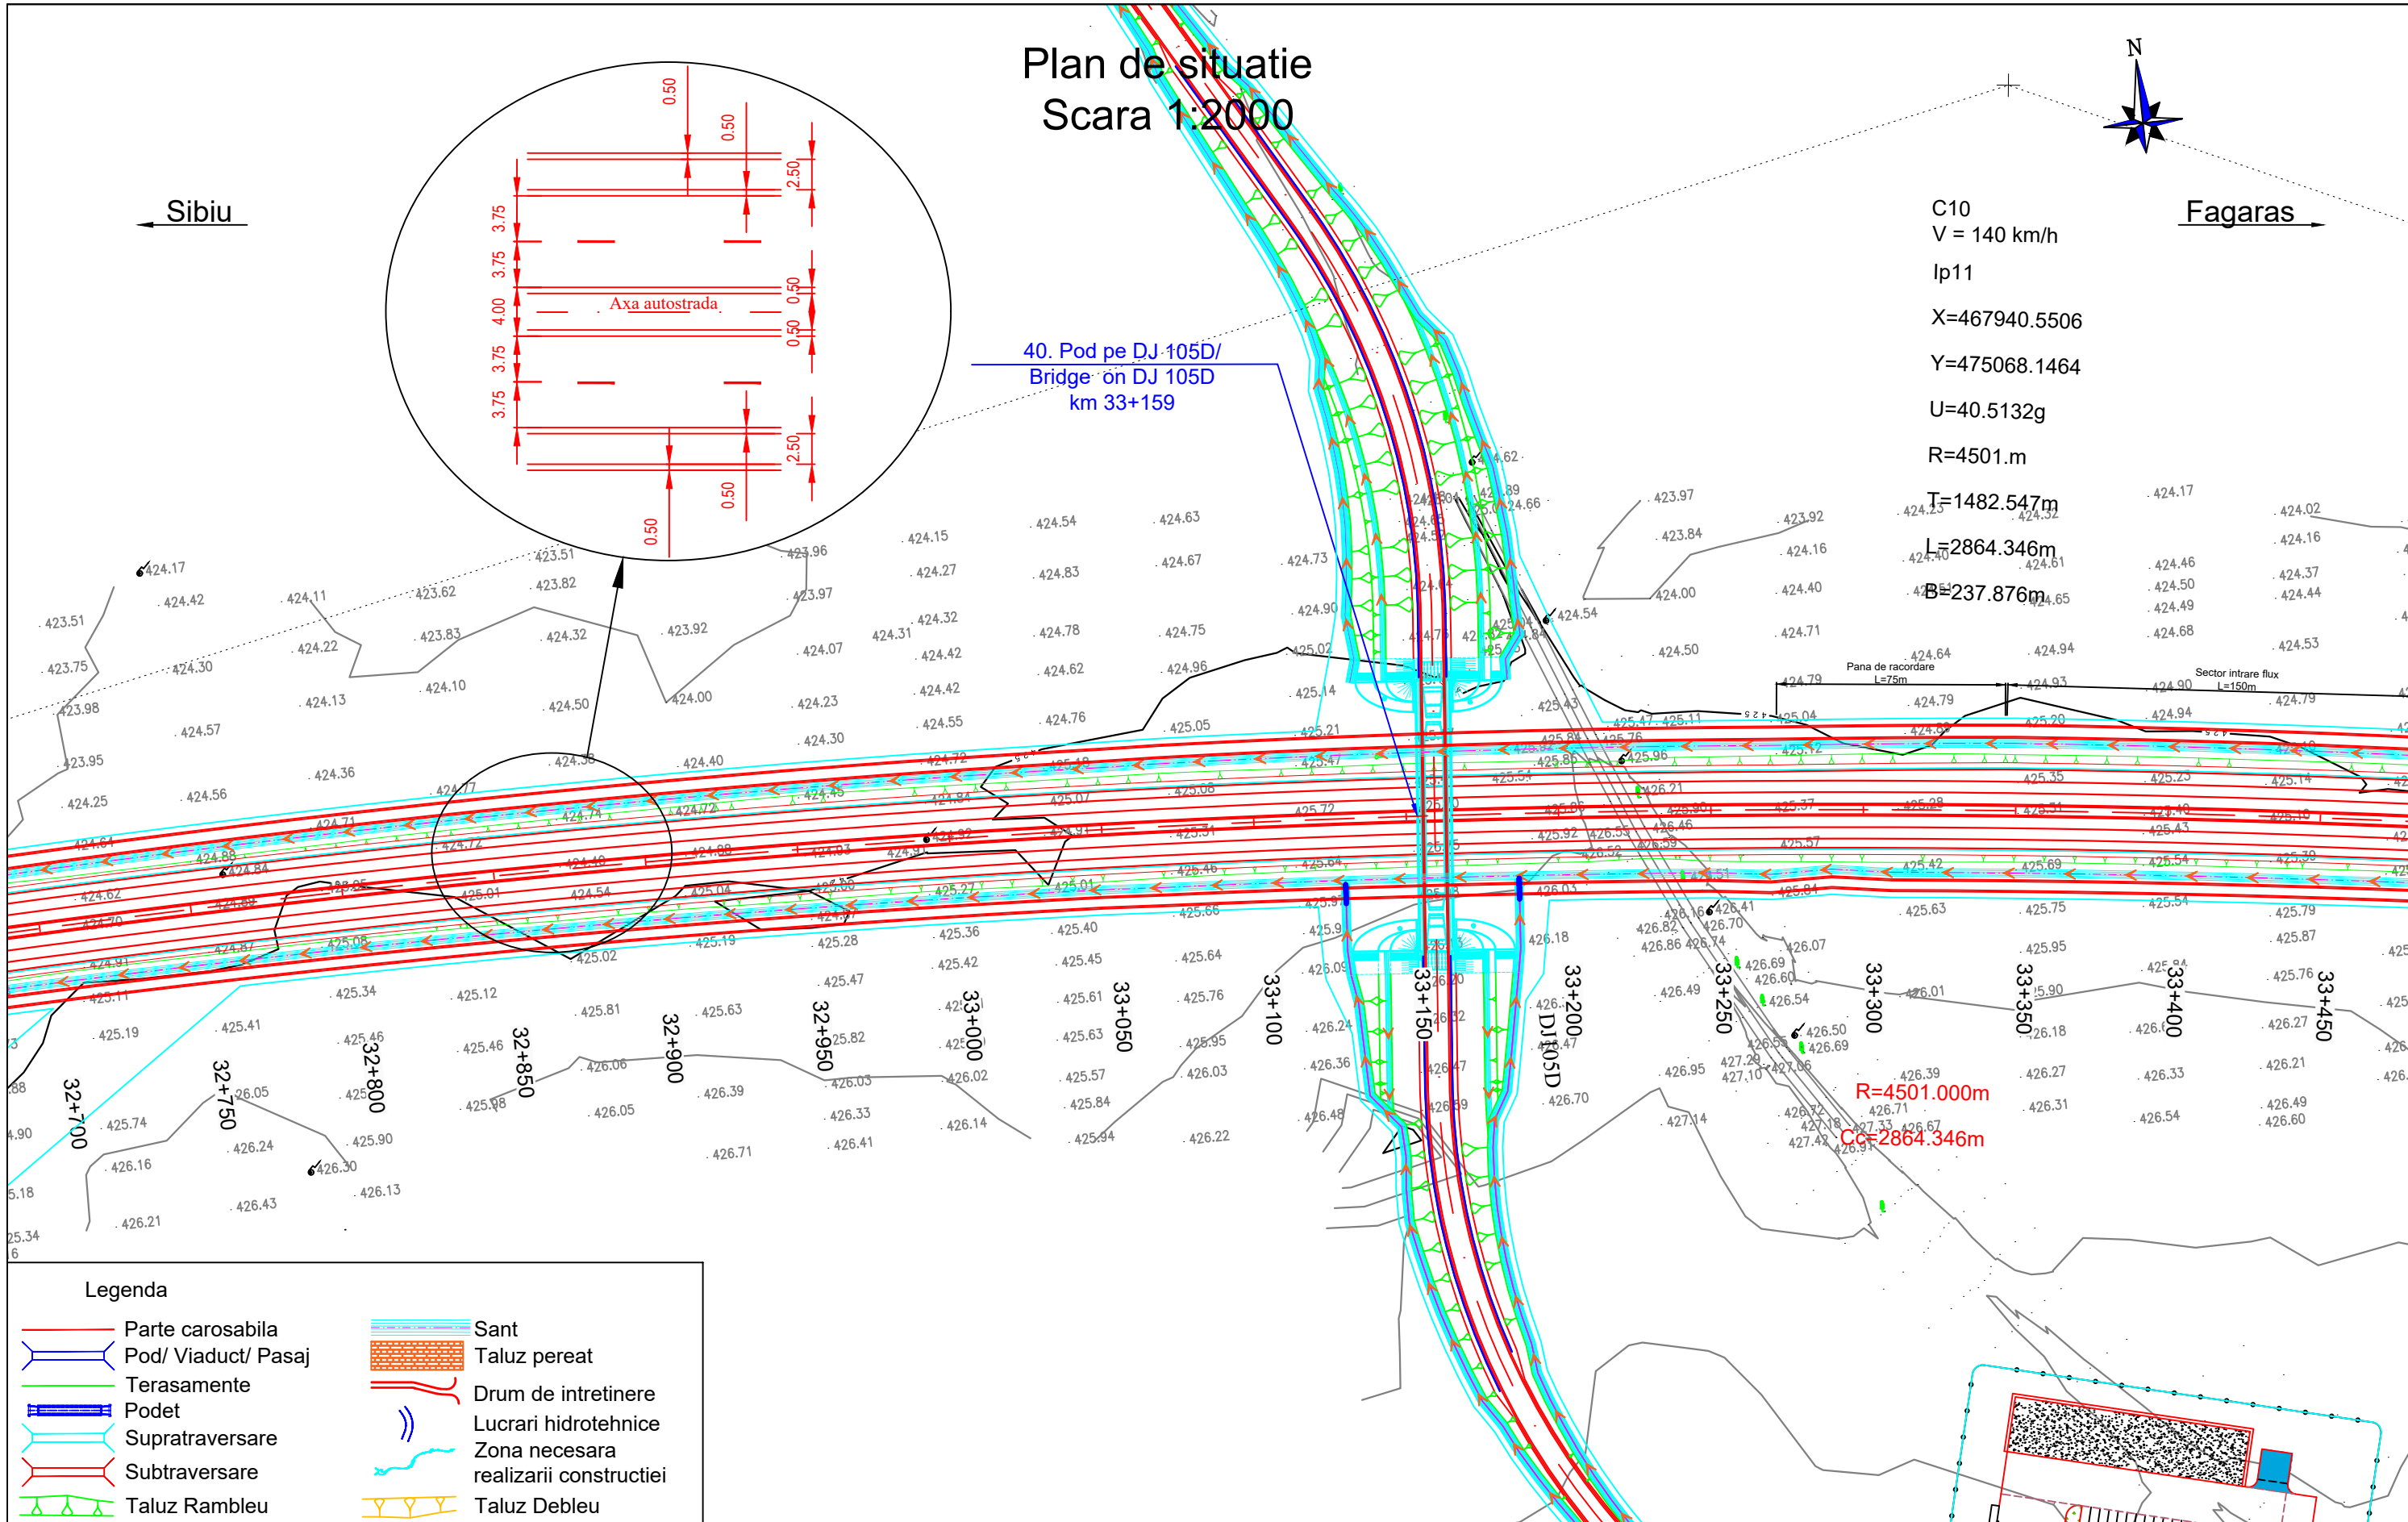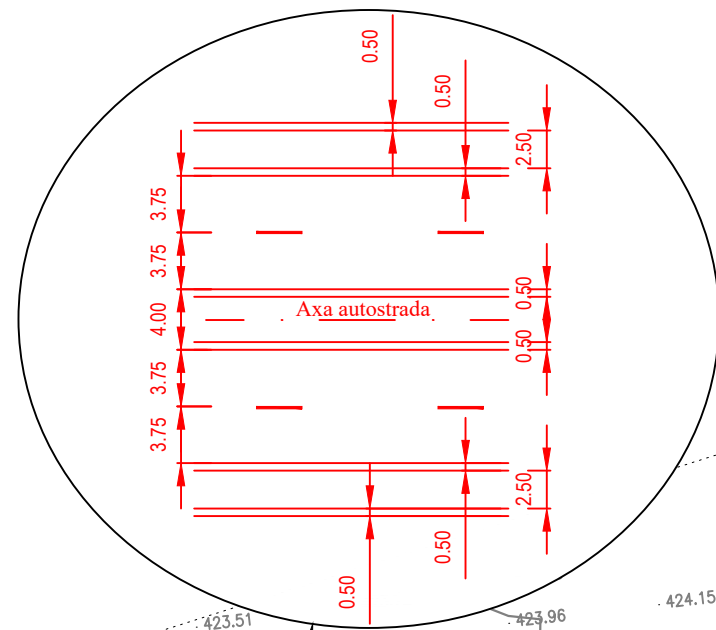



Legenda	
	Parte carosabila
	Pod/ Viaduct/ Pasaj
	Terasamente
	Podet
	Supratraversare
	Subtraversare
	Taluz Rambleu
	Sant
	Taluz pereat
	Drum de intretinere
	Lucrari hidrotehnice
	Zona necesara realizarii constructiei
	Taluz Debleu

Beneficiar / Beneficiary: COMPANIA NATIONALA DE ADMINISTRARE A INFRASTRUCTURII RUTIERE - S.A. NATIONAL COMPANY FOR ROAD INFRASTRUCTURE ADMINISTRATION	Amplasament / Location Plan: 	Proiectant / Designer: 	Proiect co-finanțat de Uniunea Europeana prin Fondul de Coeziune / Project funded by European Union through Cohesion Fund programmes	REVIZIE / REVISION		COORDONATOR DE PROIECT / TEAM LEADER: Ing. Alexandru PRODAN	REVIZUIRE STUDIUL DE FEZABILITATE PENTRU AUTOSTRADA SIBIU - FAGARAS / REVISION OF THE FEASIBILITY STUDY FOR SIBIU-FAGARAS HIGHWAY	Proiect nr. / Project number : 60345242/001.001.6
				NR. DATA 01 11.2019 Conform Adresa CNAIR nr.92/75876/29.10.2019 02 04.2020 Conform Adresa CNAIR nr.92/77366/22.11.2019	PROIECTAT / DESIGNER: Ing. Georgian ANGHEL			
VERIFICAT / CHECKER: Ing. Stefan ENACHE				PLAN DE SITUATIE / LAYOUT PLAN		LUCRARI DE DRUM / ROAD WORKS		Scara / Scale : 1:2000
P C S T S b F g P R D 1 S F 5 1.1 P S - 0 4 1 0 2								


Plan de situatie Scara 1:2000

Sibiu

Fagaras

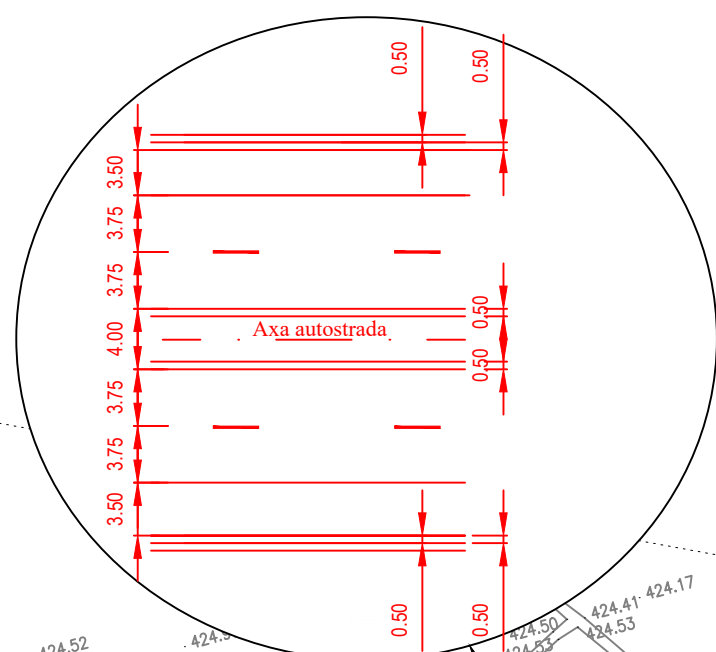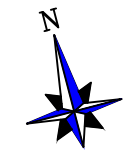

41. Pod la nod rutier Arpasu/
Bridge at Arpasu junction
km 34+175

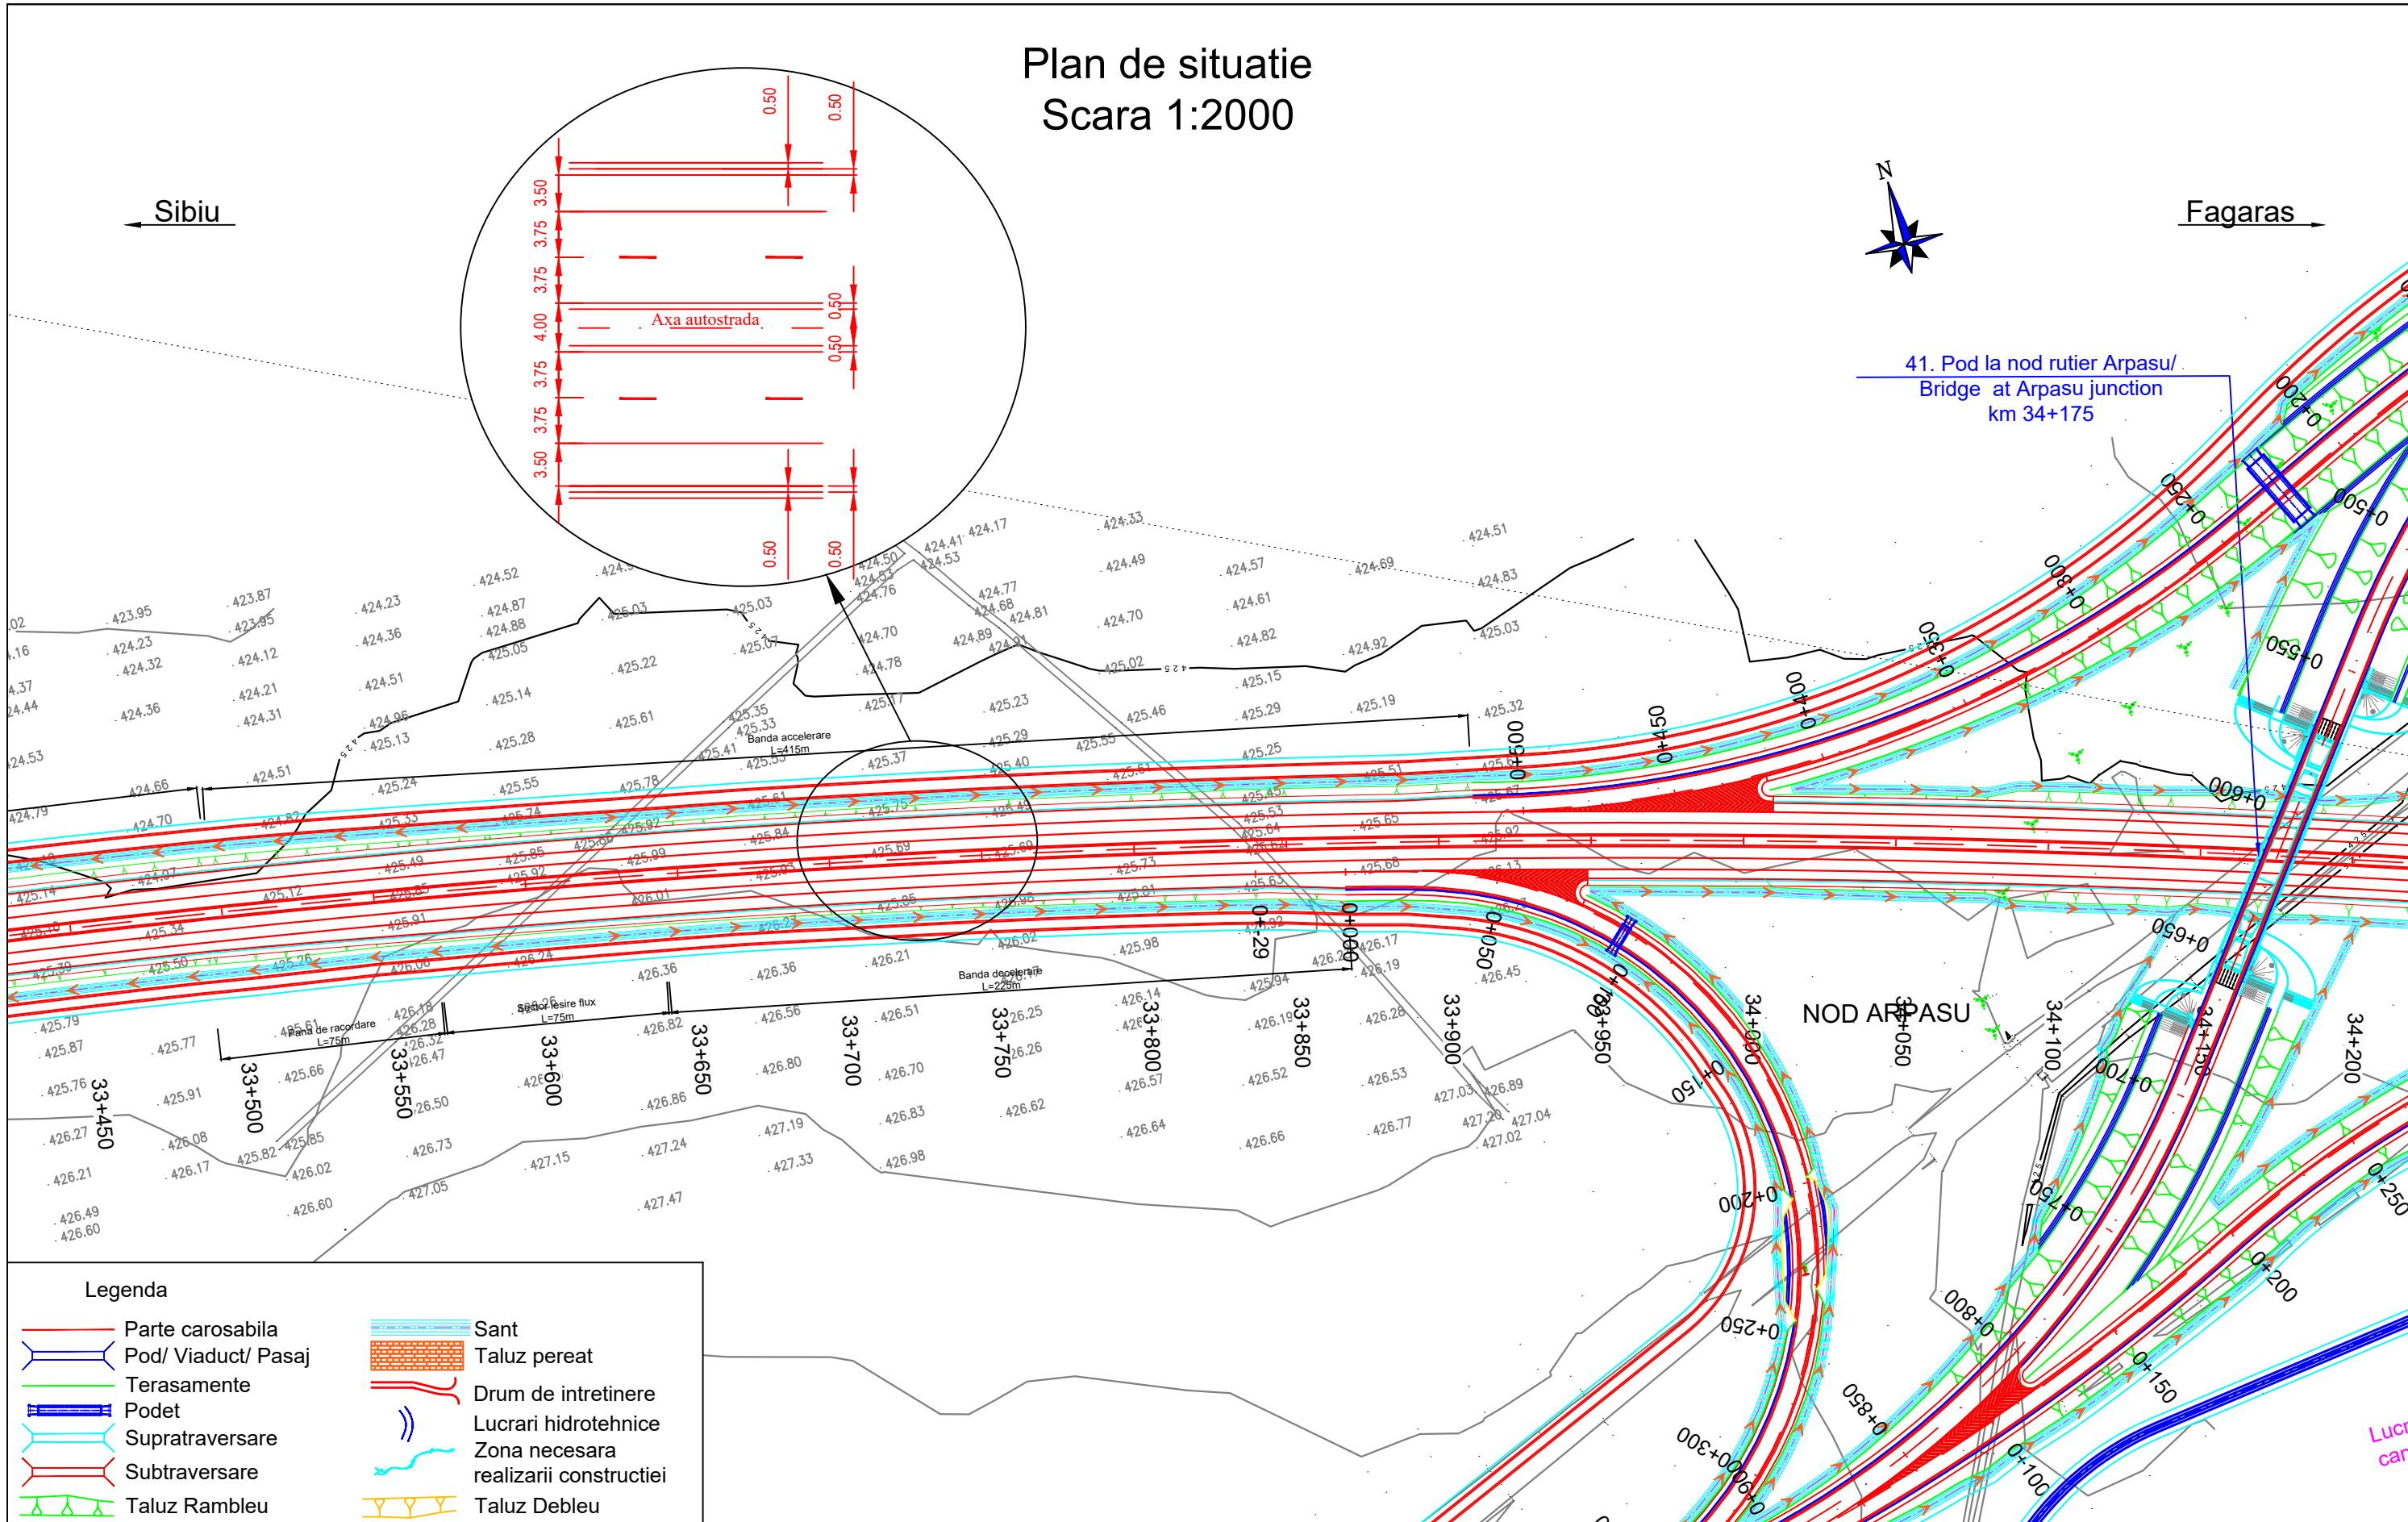

Legenda

- Parte carosabila
- Pod/ Viaduct/ Pasaj
- Terasamente
- Podet
- Supratraversare
- Subtraversare
- Taluz Rambleu
- Sant
- Taluz pereat
- Drum de intretinere
- Lucrari hidrotehnice
- Zona necesara realizarii constructiei
- Taluz Debleu

Beneficiar / Beneficiary:
COMPANIA NATIONALA DE ADMINISTRARE A INFRASTRUCTURII RUTIERE - S.A.
NATIONAL COMPANY FOR ROAD INFRASTRUCTURE ADMINISTRATION

Amplasament / Location Plan:

Proiectant / Designer:

Proiect co-finanțat de Uniunea Europeană prin Fondul de Coeziune / Project funded by European Union through Cohesion Fund programmes

REVIZIE / REVISION	
NR.	DATA
01	11.2019
02	04.2020

COORDONATOR DE PROIECT / TEAM LEADER:	ing. Alexandru PRODAN	
PROIECTAT / DESIGNER:	ing. Georgian ANGHEL	
VERIFICAT / CHECKER:	ing. Stefan ENACHE	

REVIZUIRE STUDIULUI DE FEZABILITATE PENTRU AUTOSTRADA SIBIU - FAGARAS / REVISION OF THE FEASIBILITY STUDY FOR SIBIU-FAGARAS HIGHWAY

FAZA DE PROIECTARE / DESIGN PHASE: STUDIULUI DE FEZABILITATE / FEASIBILITY STUDY

PLAN DE SITUATIE/ LAYOUT PLAN

Proiect nr. / Project number:	60345242/001.001.6
Data / Date:	Aprilie 2020 / April 2020
Scara / Scale:	1:2000
LUCRARI DE DRUM / ROAD WORKS	

P C S T S b F g P R D 1 S F 5 1.1 P S - 0 4 2 0 2

Plan de situatie Scara 1:2000



Sibiu



Fagaras

41. Pod la nod rutier Arpasu/
Bridge at Arpasu junction
km 34+175

Lucrare de deviere albie
peru zidit de piatra bruta
L = 245 m, H = 2.25 m

Lucrare de deviere albie
peru zidit de piatra bruta
L = 82 m, H = 2.25 m

Lucrare de deviere
canal de desecare
L = 400 m

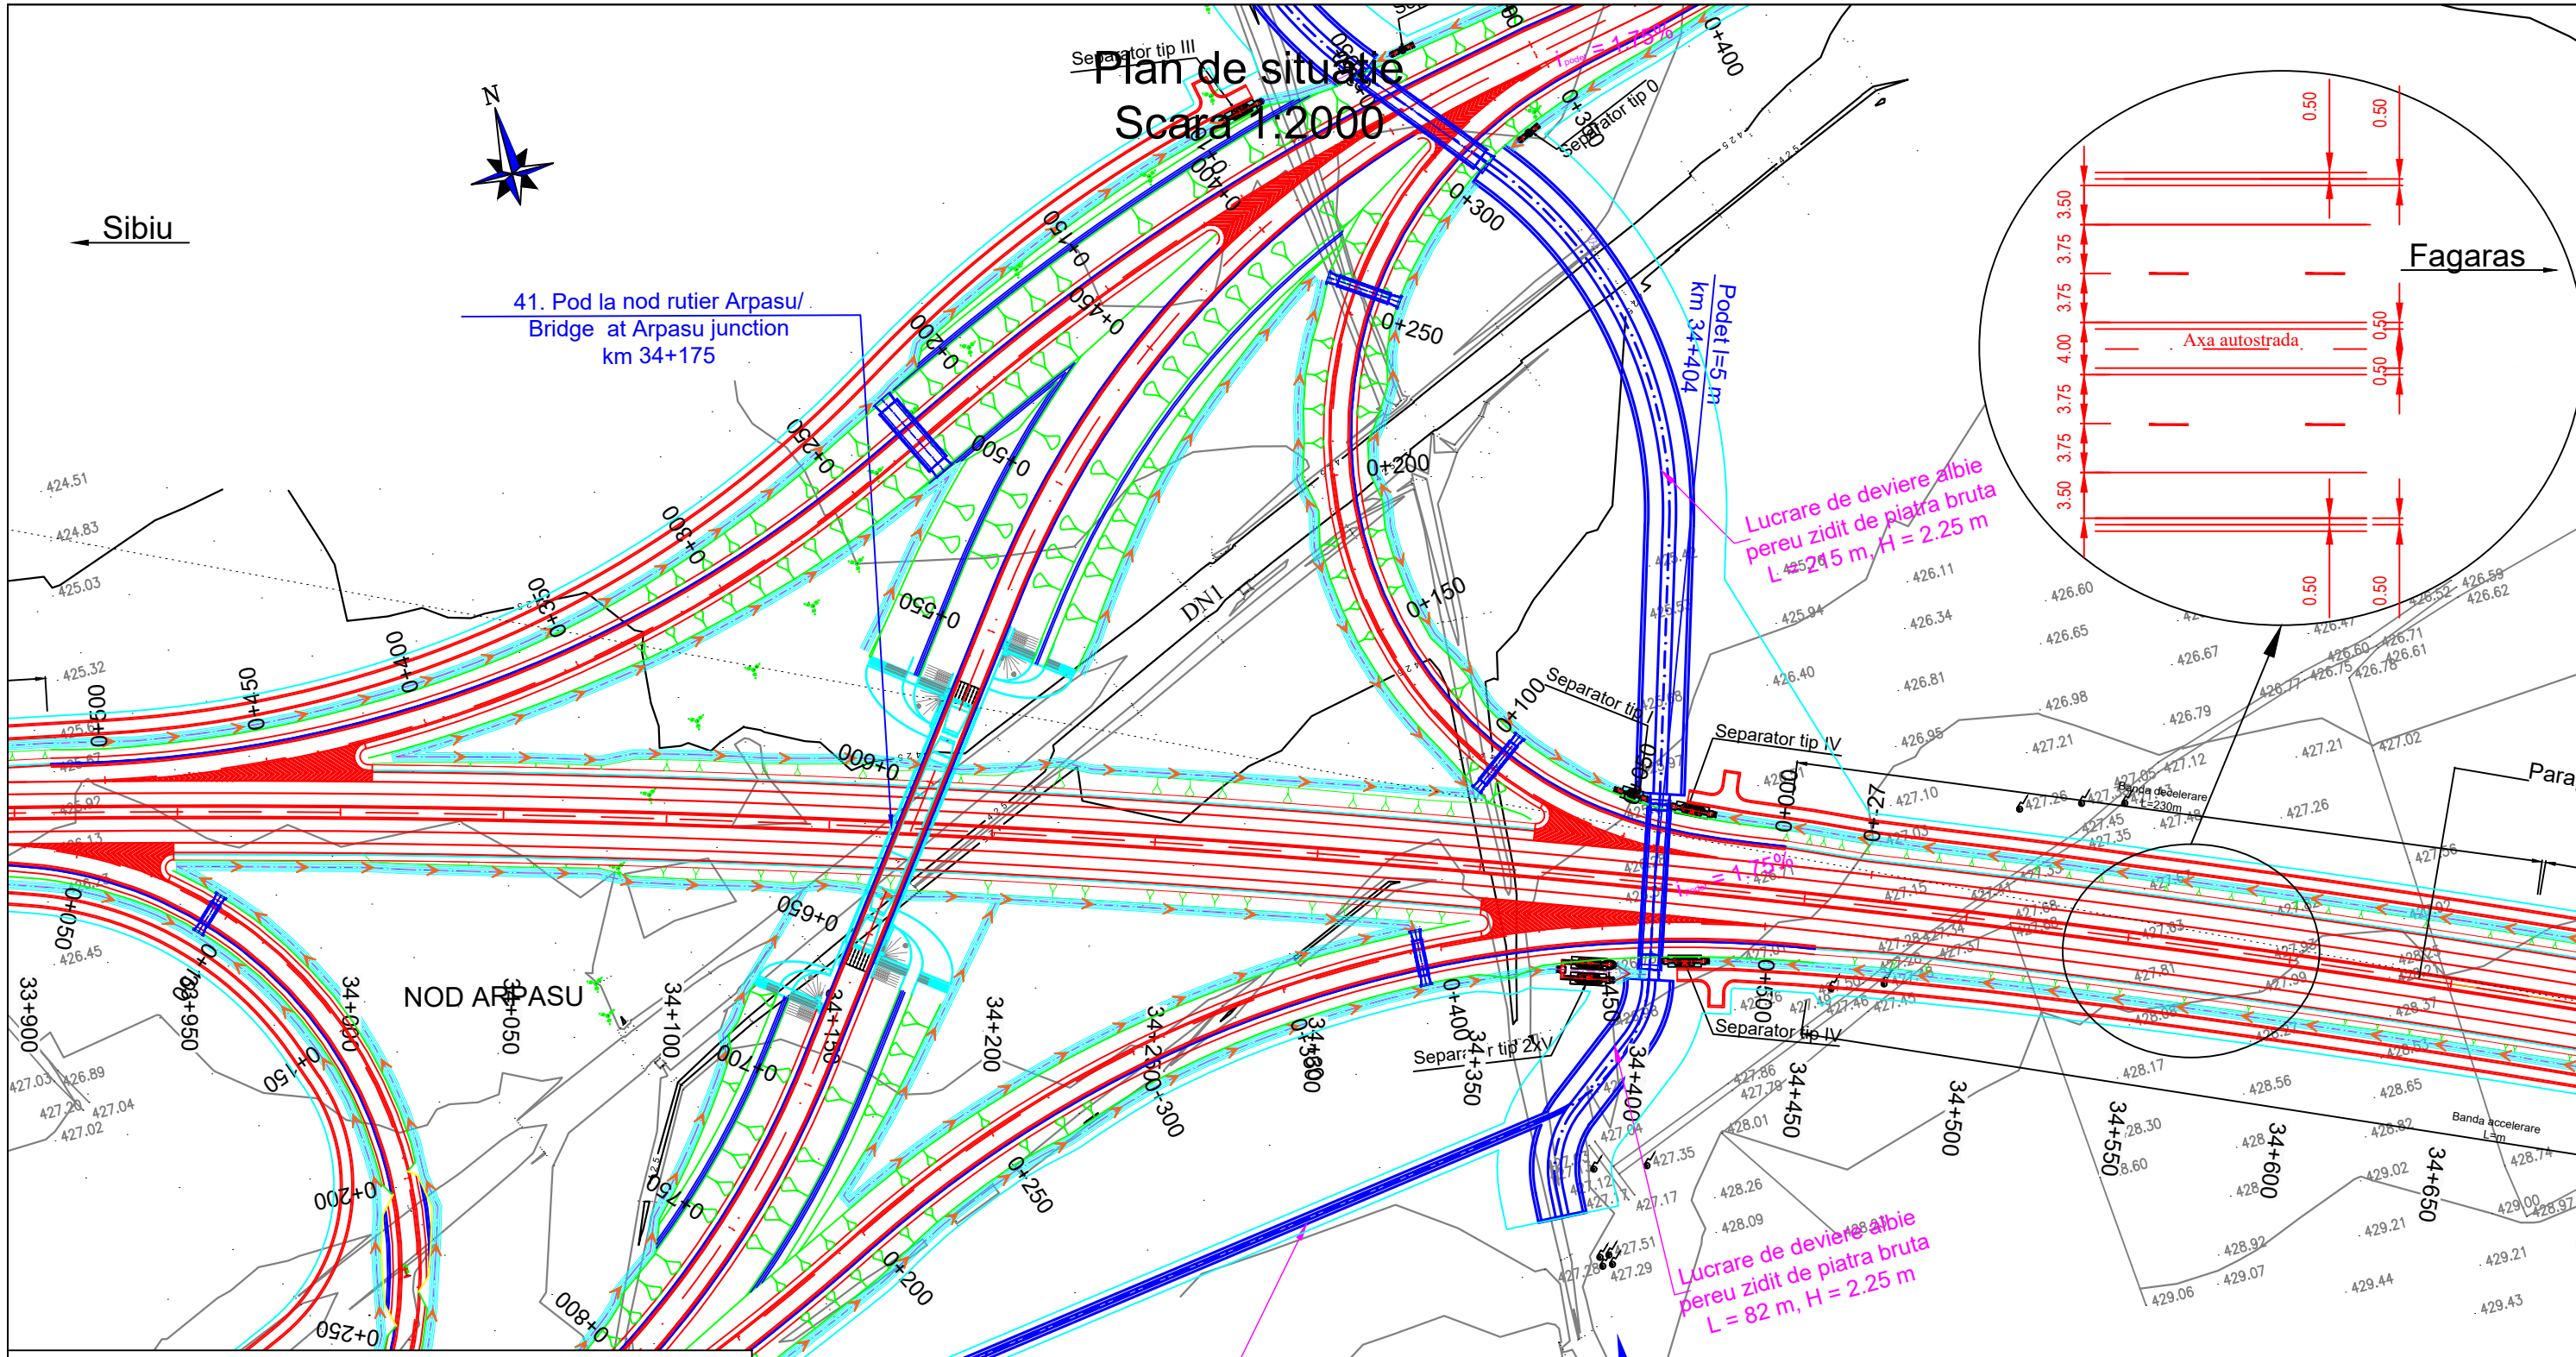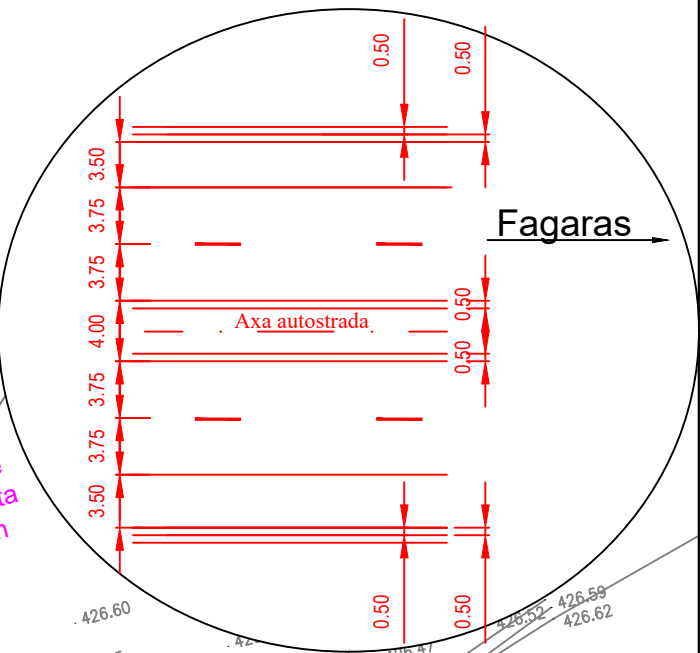

Legenda

- Parte carosabila
- Pod/ Viaduct/ Pasaj
- Terasamente
- Podet
- Supratraversare
- Subtraversare
- Taluz Rambleu
- Sant
- Taluz pereat
- Drum de intretinere
- Lucrari hidrotehnice
- Zona necesara realizarii constructiei
- Taluz Debleu

Beneficiar / Beneficiary:
COMPANIA NATIONALA DE ADMINISTRARE A INFRASTRUCTURII RUTIERE - S.A.
NATIONAL COMPANY FOR ROAD INFRASTRUCTURE ADMINISTRATION

Amplasament / Location Plan:

Proiectant / Designer:

Proiect co-finanțat de Uniunea Europeana prin Fondul de Coeziune / Project funded by European Union through Cohesion Fund programmes

NR.	DATA	REVISIUNE / REVISION
01	11.2019	Conform Adresa CNAIR nr.92/75876/29.10.2019
02	04.2020	Conform Adresa CNAIR nr.92/77366/22.11.2019

COORDONATOR DE PROIECT / TEAM LEADER: ing. Alexandru PRODAN

PROIECTANT / DESIGNER: ing. Georgian ANGHEL

VERIFICAT / CHECKER: Ing. Stefan ENACHE

REVISIUNE STUDIUL DE FEZABILITATE PENTRU AUTOSTRADA SIBIU - FAGARAS / REVISION OF THE FEASIBILITY STUDY FOR SIBIU-FAGARAS HIGHWAY

FAZA DE PROIECTARE / DESIGN PHASE: STUDIUL DE FEZABILITATE / FEASIBILITY STUDY

PLAN DE SITUATIE / LAYOUT PLAN

Proiect nr. / Project number: 60345242/001.001.6


Data / Date: Aprilie 2020 / April 2020

Scara / Scale: 1:2000

LUCRARI DE DRUM / ROAD WORKS

P C S T S b F g P R D 1 S F 5 1.1 P S - 0 4 3 0 2

Plan de situatie Scara 1:2000

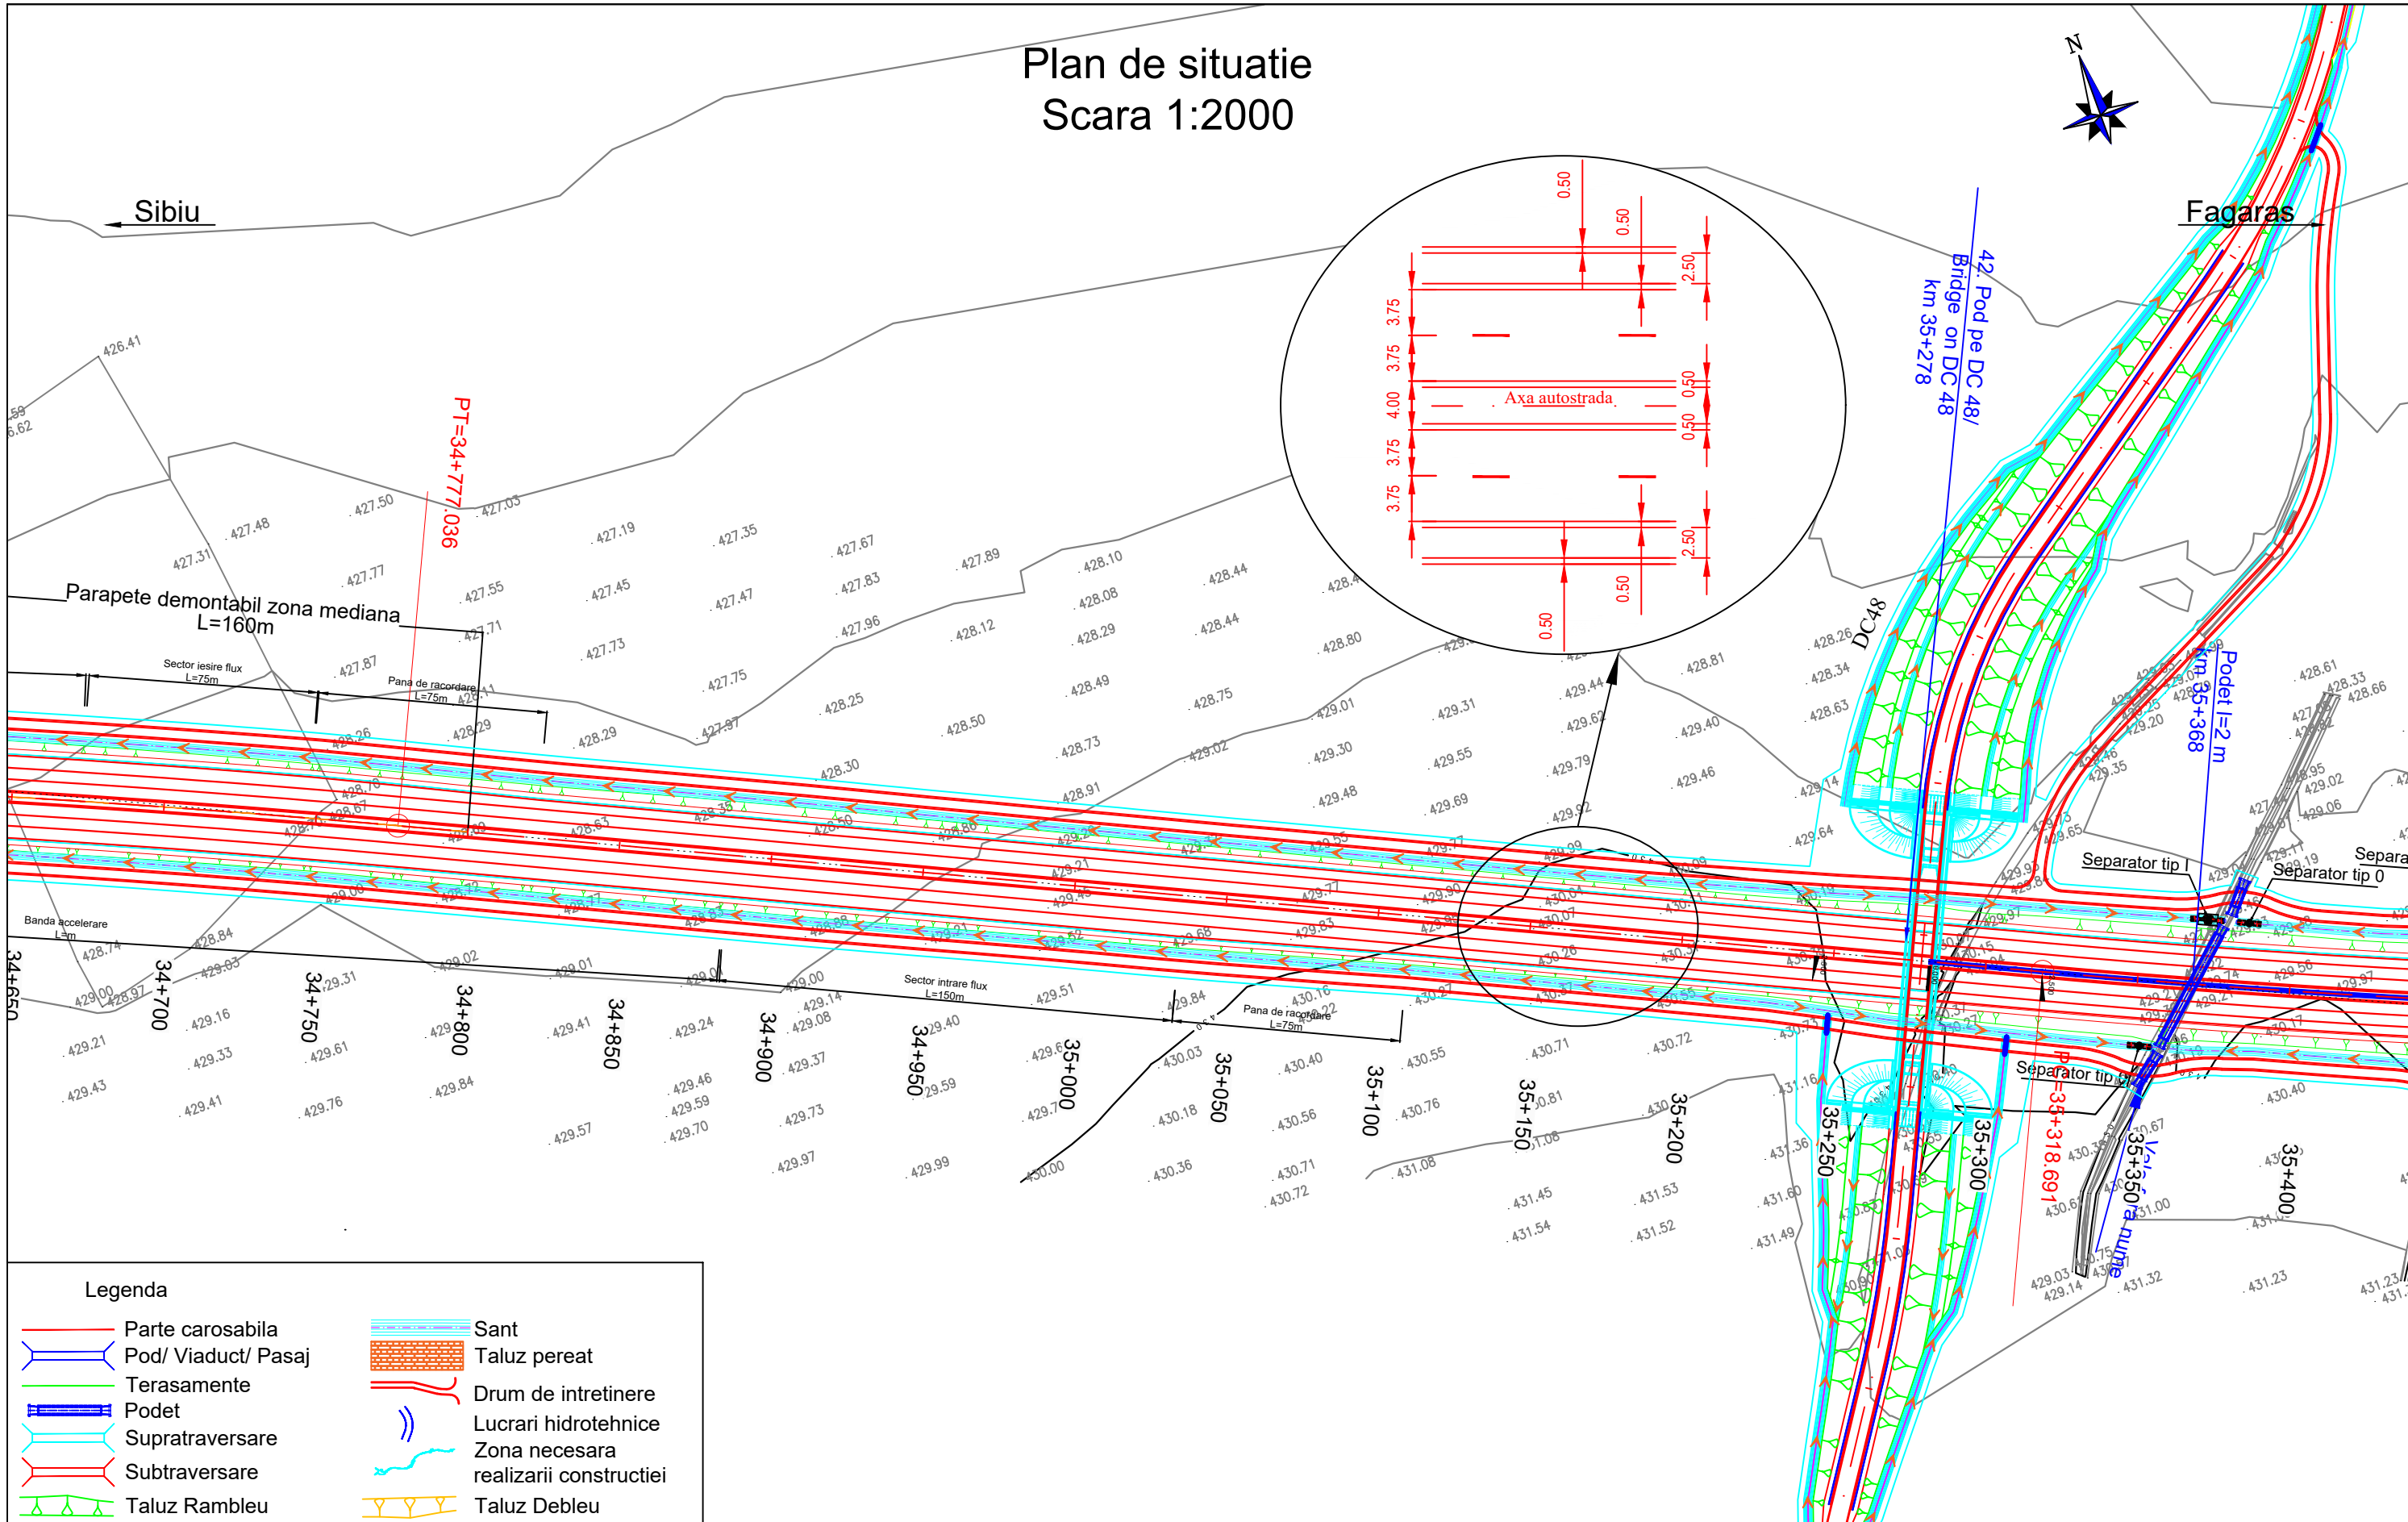

Legenda	
	Parte carosabila
	Pod/ Viaduct/ Pasaj
	Terasamente
	Podet
	Supratraversare
	Subtraversare
	Taluz Rambleu
	Sant
	Taluz peret
	Drum de intretinere
	Lucrari hidrotehnice
	Zona necesara realizarii constructiei
	Taluz Debleu

Beneficiar / Beneficiary:
COMPANIA NATIONALA DE ADMINISTRARE A INFRASTRUCTURII RUTIERE - S.A.
NATIONAL COMPANY FOR ROAD INFRASTRUCTURE ADMINISTRATION

Amplasament / Location Plan:

Proiectant / Designer:

Proiect co-finanțat de Uniunea Europeană prin Fondul de Coeziune / Project funded by European Union through Cohesion Fund programmes

REVIZIE / REVISION		
NR.	DATA	DESCRIERE / REVISION DETAILS
01	11.2019	Conform Adresa CNAIR nr.92/5876/29.10.2019
02	04.2020	Conform Adresa CNAIR nr.92/77366/22.11.2019

COORDONATOR DE PROIECT / TEAM LEADER:	ing. Alexandru PRODAN	
PROIECTANT / DESIGNER:	ing. Georgian ANGHEL	
VERIFICAT / CHECKER:	ing. Stefan ENACHE	

REVIZUIRE STUDIUL DE FEZABILITATE PENTRU AUTOSTRADA SIBIU - FAGARAS / REVISION OF THE FEASIBILITY STUDY FOR SIBIU-FAGARAS HIGHWAY


FAZA DE PROIECTARE / DESIGN PHASE: STUDIUL DE FEZABILITATE / FEASIBILITY STUDY

PLAN DE SITUATIE/ LAYOUT PLAN

Proiect nr. / Project number:	60345242/001.001.6
Data / Date:	Aprilie 2020 / April 2020
Scara / Scale:	1:2000
LUCRARI DE DRUM / ROAD WORKS	


P C S T S b F g P R D 1 S F 5 1.1 P S - 0 4 4 0 2

Plan de situatie Scara 1:2000

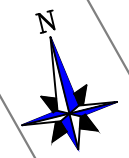

Sibiu ←

→ Fagaras

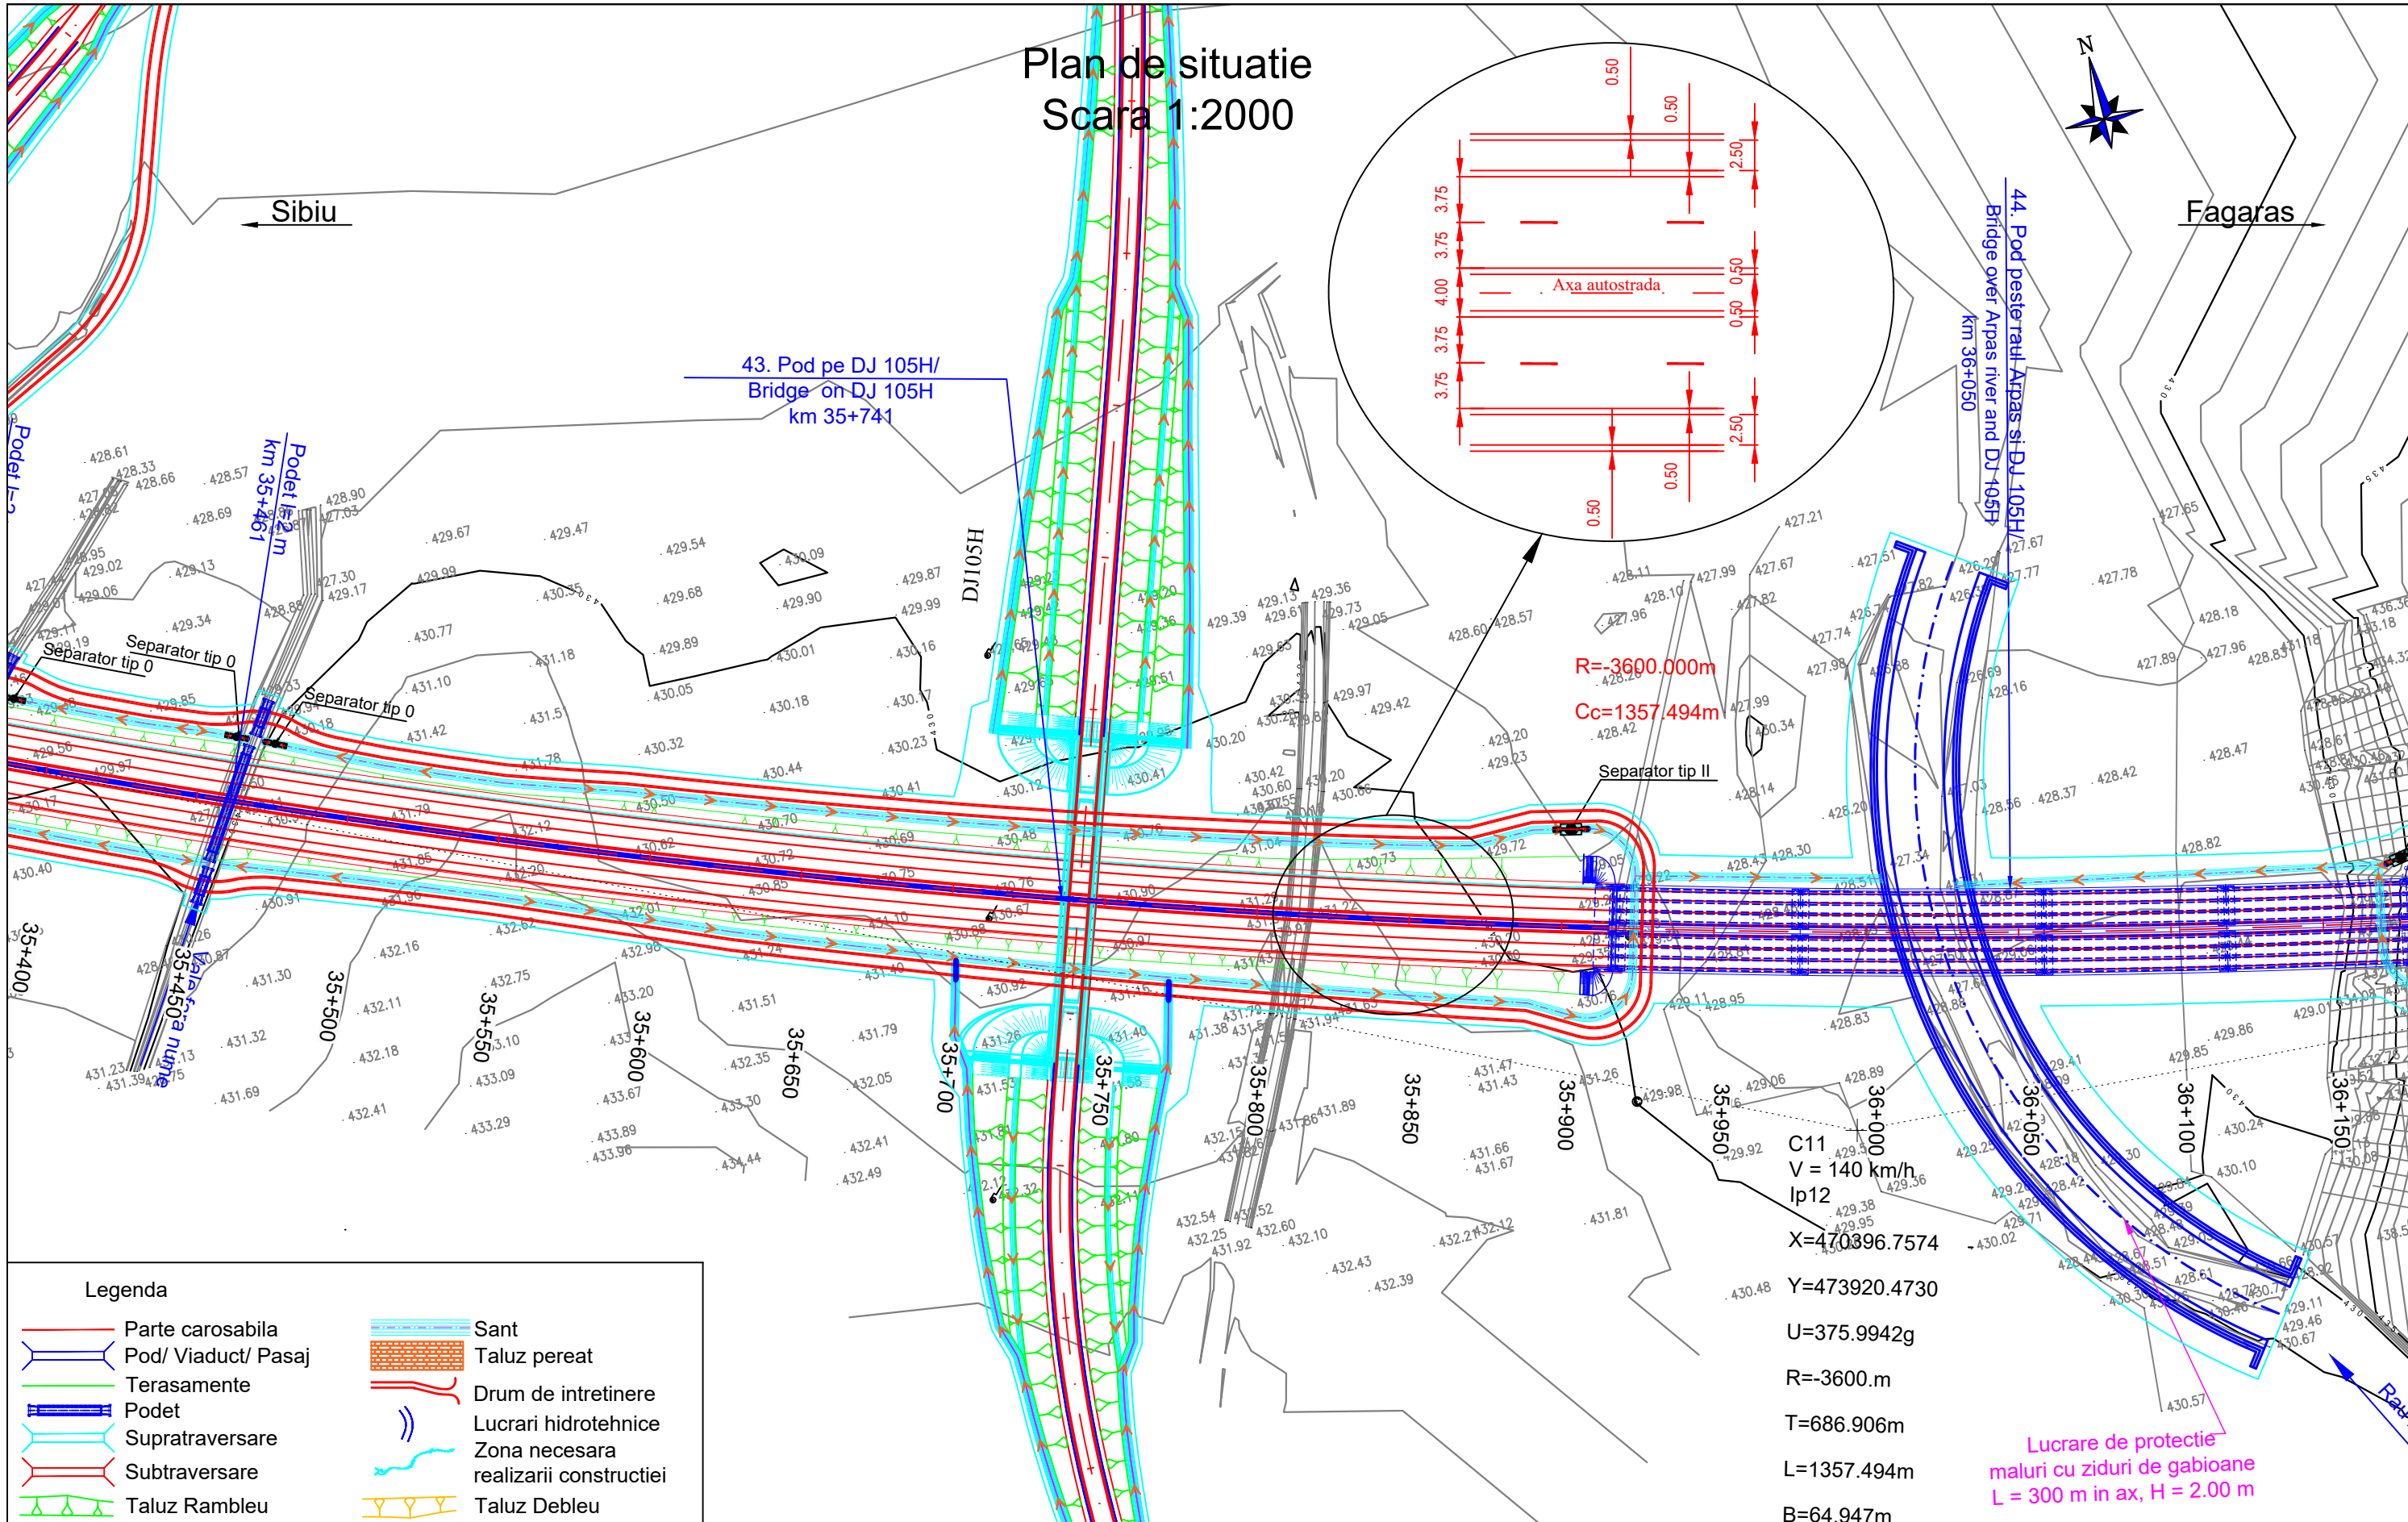

$R = -3600.000m$
 $Cc = 1357.494m$

C11
V = 140 km/h
Ip12
X = 470396.7574
Y = 473920.4730
U = 375.9942g
R = -3600.m
T = 686.906m
L = 1357.494m
B = 64.947m


Lucrare de protectie maluri cu ziduri de gabioane
L = 300 m in ax, H = 2.00 m

Legenda

- Parte carosabila
- Pod/ Viaduct/ Pasaj
- Terasamente
- Podet
- Supratraversare
- Subtraversare
- Taluz Rambleu
- Sant
- Taluz pereat
- Drum de intretinere
- Lucrari hidrotehnice
- Zona necesara realizarii constructiei
- Taluz Debleu

Beneficiar / Beneficiary: COMPANIA NATIONALA DE ADMINISTRARE A INFRASTRUCTURII RUTIERE - S.A. NATIONAL COMPANY FOR ROAD INFRASTRUCTURE ADMINISTRATION	Amplasament / Location Plan: 	Proiectant / Designer: 	Proiect co-finanțat de Uniunea Europeana prin Fondul de Coeziune / Project funded by European Union through Cohesion Fund programmes		REVIZIE / REVISION NR. DATA DESCRIERE / REVISION DETAILS 01 11.2019 Conform Adresa CNAIR nr.92/75876/29.10.2019 02 04.2020 Conform Adresa CNAIR nr.92/77366/22.11.2019	COORDONATOR DE PROIECT / TEAM LEADER: ing. Alexandru PRODAN	REVIZUIRE STUDIUL DE FEZABILITATE PENTRU AUTOSTRADA SIBIU - FAGARAS / REVISION OF THE FEASIBILITY STUDY FOR SIBIU-FAGARAS HIGHWAY	Proiect nr. / Project number : 60345242/001.001.6
			VERIFICAT / CHECKER: Ing. Stefan ENACHE	PROIECTAT / DESIGNER: ing. Georgian ANGHEL	FAZA DE PROIECTARE / DESIGN PHASE: STUDIUL DE FEZABILITATE / FEASIBILITY STUDY	Data / Date : Aprilie 2020 / April 2020 Scara / Scale : 1:2000		
PLAN DE SITUATIE / LAYOUT PLAN								LUCRARI DE DRUM / ROAD WORKS
P C S T S b F g P R D 1 S F 5 1.1 P S - 0 4 5 0 2								

Plan de situatie Scara 1:2000

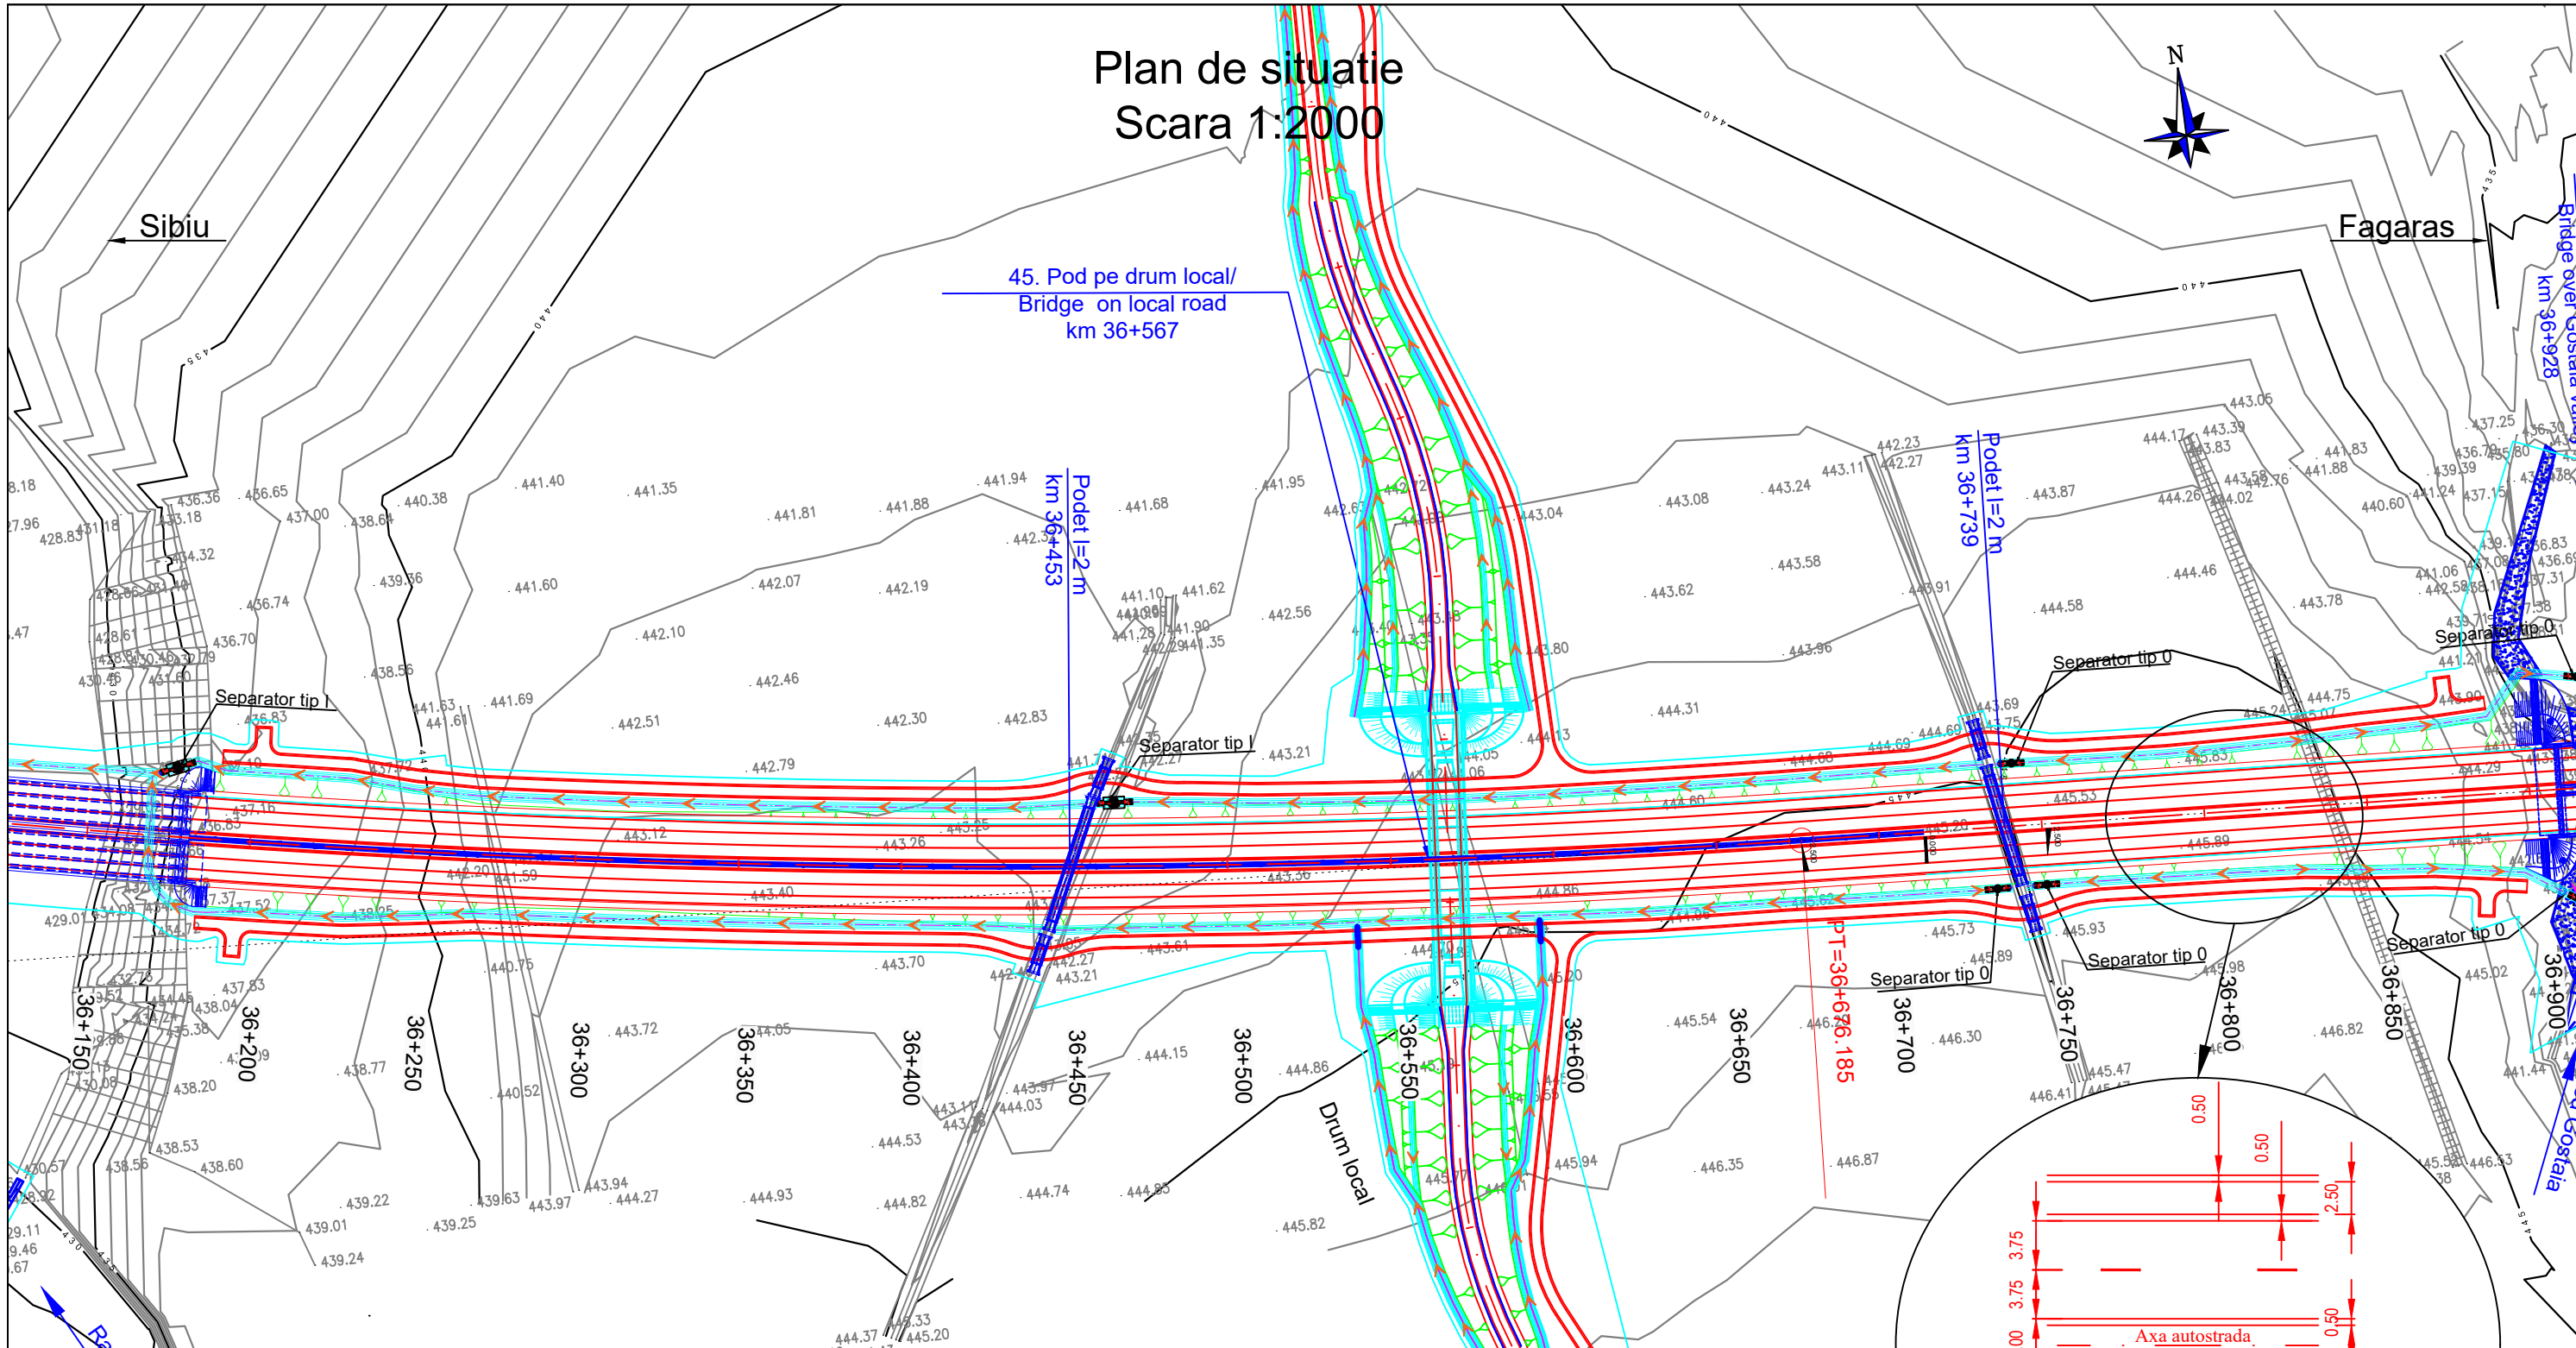

Legenda	
	Parte carosabila
	Pod/ Viaduct/ Pasaj
	Terasamente
	Podet
	Supratraversare
	Subtraversare
	Taluz Rambleu
	Sant
	Taluz pereat
	Drum de intretinere
	Lucrari hidrotehnice
	Zona necesara realizarii constructiei
	Taluz Debleu

Beneficiar / Beneficiary:
COMPANIA NATIONALA DE ADMINISTRARE A INFRASTRUCTURII RUTIERE - S.A.
NATIONAL COMPANY FOR ROAD INFRASTRUCTURE ADMINISTRATION

Amplasament / Location Plan:

Proiectant / Designer:

Proiect co-finanțat de Uniunea Europeana prin Fondul de Coeziune / Project funded by European Union through Cohesion Fund programmes

REVIZIE / REVISION		
NR.	DATA	DESCRIERE / REVISION DETAILS
01	11.2019	Conform Adresa CNAIR nr.92/75876/29.10.2019
02	04.2020	Conform Adresa CNAIR nr.92/77366/22.11.2019

COORDONATOR DE PROIECT / TEAM LEADER:	ing. Alexandru PRODAN	
PROIECTAT / DESIGNER:	ing. Georgian ANGHEL	
VERIFICAT / CHECKER:	ing. Stefan ENACHE	

REVIZUIRE STUDIU DE FEZABILITATE PENTRU AUTOSTRADA SIBIU - FAGARAS / REVISION OF THE FEASIBILITY STUDY FOR SIBIU-FAGARAS HIGHWAY


FAZA DE PROIECTARE / DESIGN PHASE: STUDIU DE FEZABILITATE / FEASIBILITY STUDY

PLAN DE SITUATIE/ LAYOUT PLAN

Proiect nr. / Project number:	60345242/001.001.6
Data / Date:	Aprilie 2020 / April 2020
Scara / Scale:	1:2000
LUCRARI DE DRUM / ROAD WORKS	


P C S T S b F g P R D 1 S F 5 1.1 P S - 0 4 6 0 2

Plan de situatie Scara 1:2000

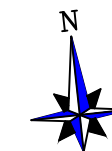

Sibiu

Fagaras

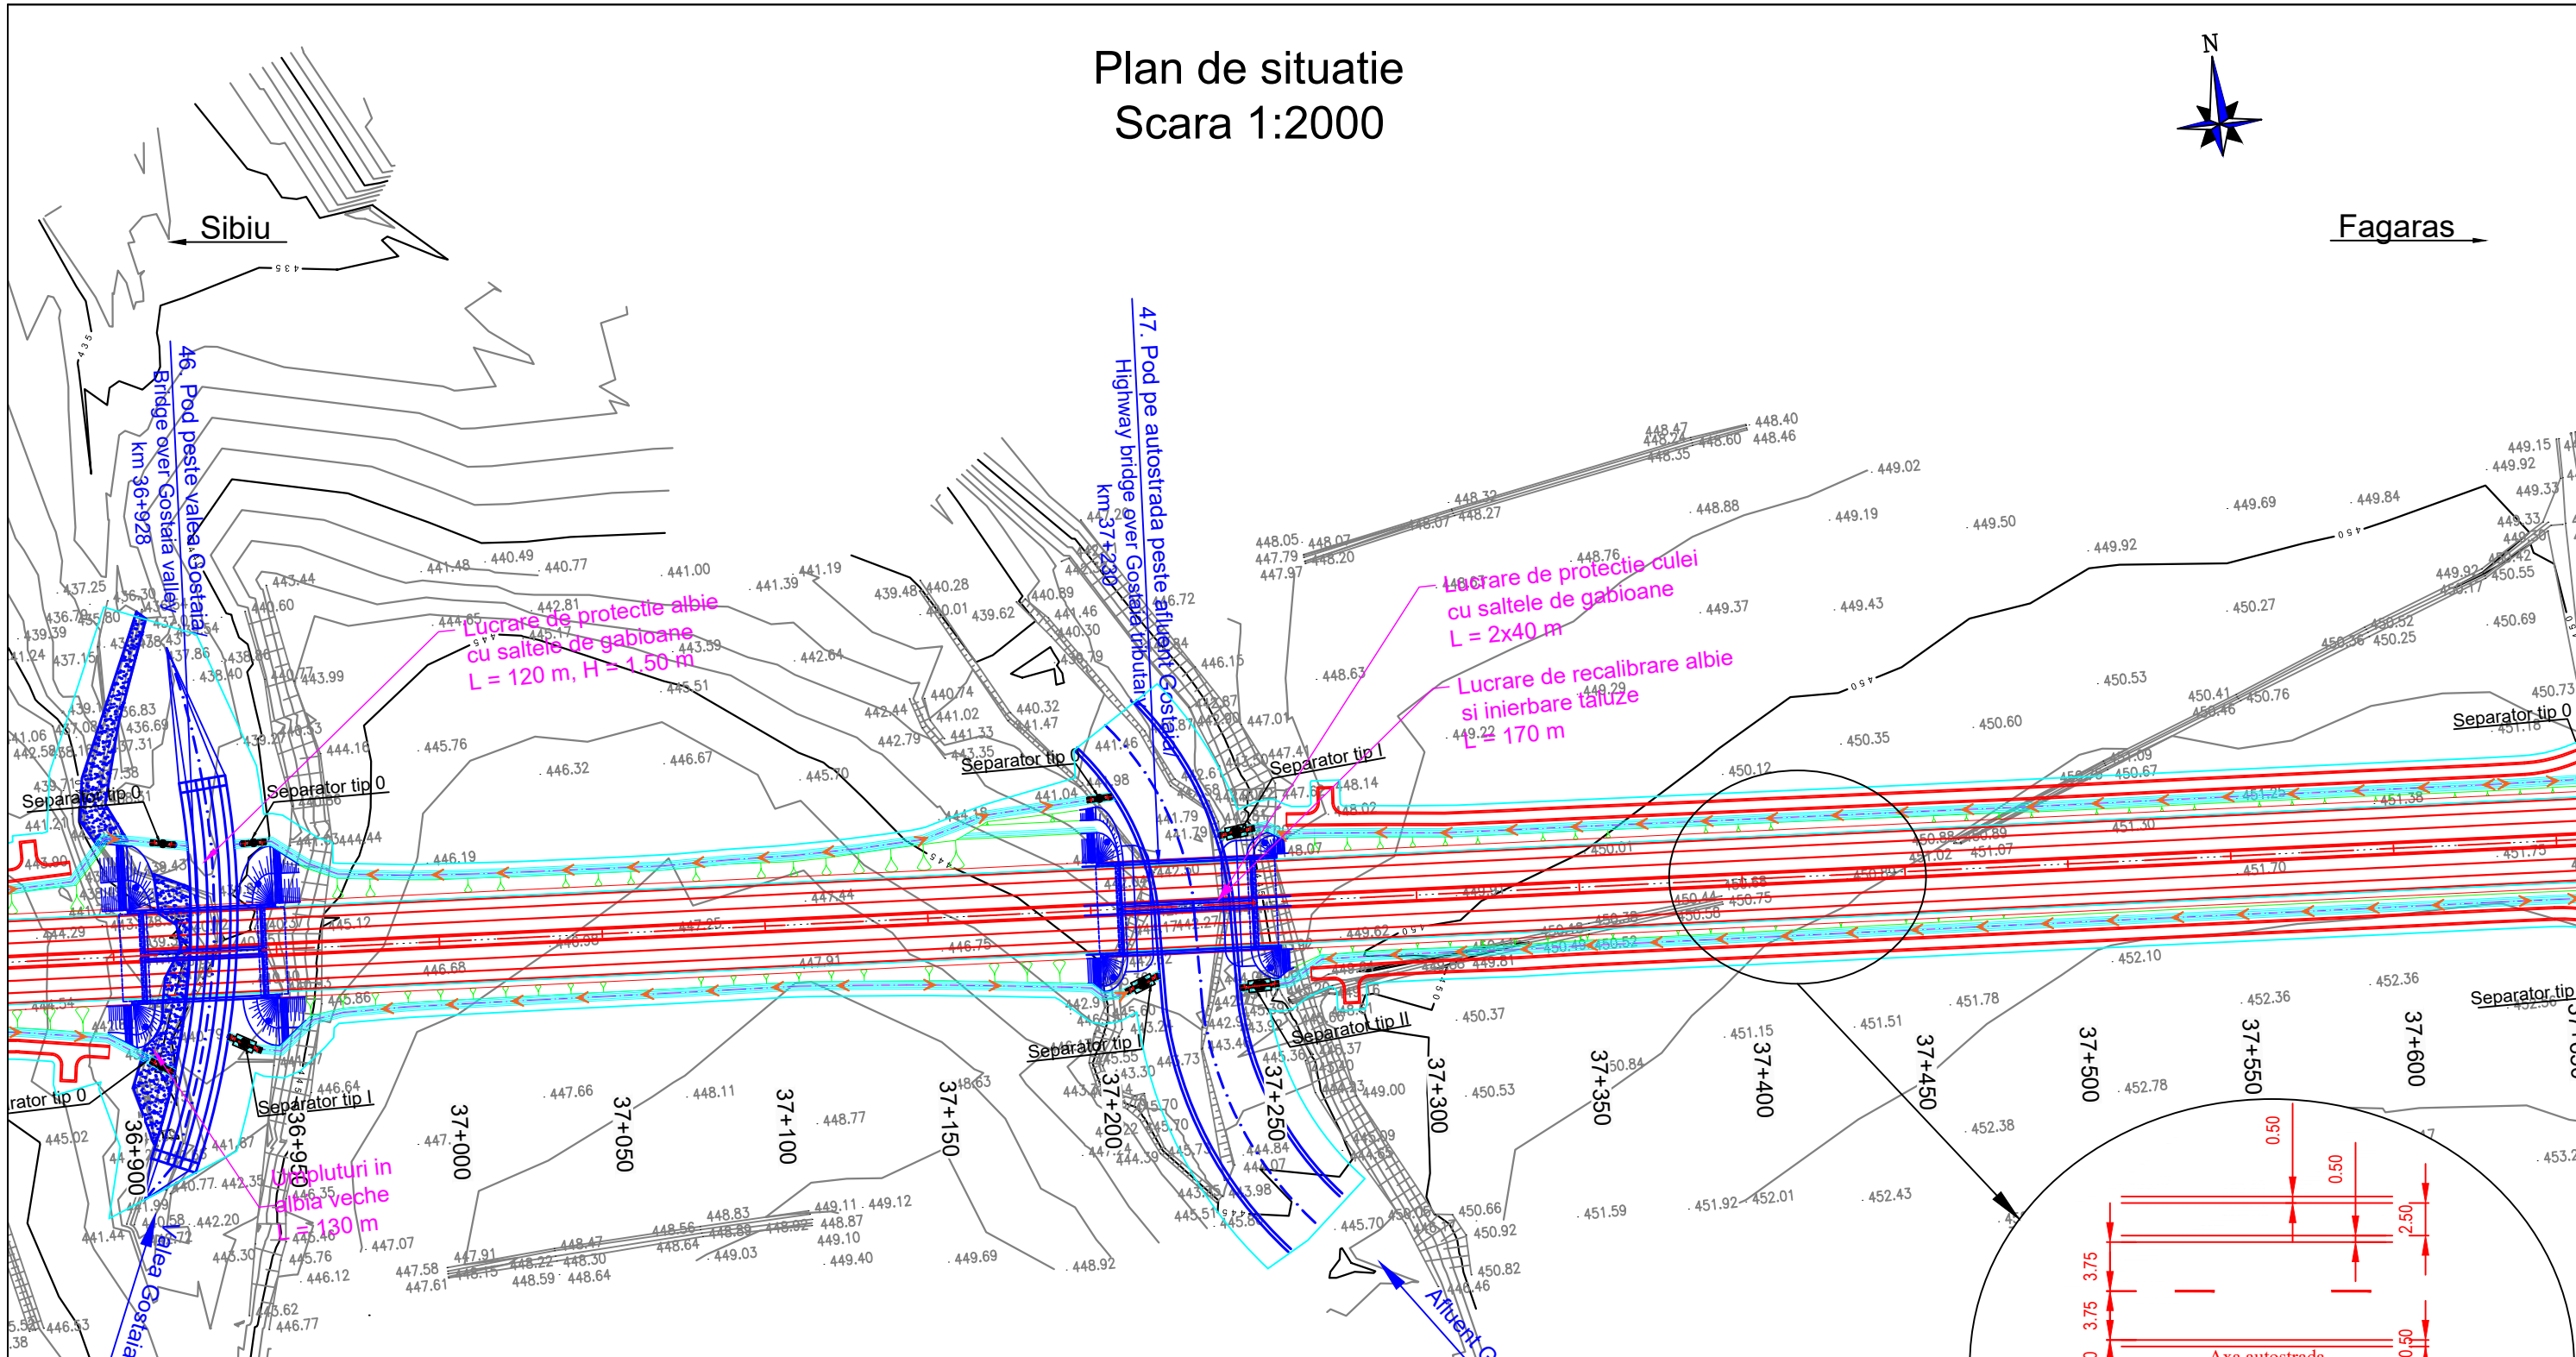

Legenda

Parte carosabila	Sant
Pod/ Viaduct/ Pasaj	Taluz pereat
Terasamente	Drum de intretinere
Podet	Lucrari hidrotehnice
Supratraversare	Zona necesara realizarii constructiei
Subtraversare	Taluz Debleu
Taluz Rambleu	

Beneficiar / Beneficiary:
COMPANIA NATIONALA DE ADMINISTRARE A INFRASTRUCTURII RUTIERE - S.A.
NATIONAL COMPANY FOR ROAD INFRASTRUCTURE ADMINISTRATION

Amplasament / Location Plan:

Proiectant / Designer:

Proiect co-finanțat de Uniunea Europeana prin Fondul de Coeziune / Project funded by European Union through Cohesion Fund programmes

NR.	DATA	REVISIE / REVISION
01	11.2019	Conform Adresa CNAIR nr.92/75876/29.10.2019
02	04.2020	Conform Adresa CNAIR nr.92/77366/22.11.2019

COORDONATOR DE PROIECT / TEAM LEADER:	ing. Alexandru PRODAN	
PROIECTANT / DESIGNER:	ing. Georgian ANGHEL	
VERIFICAT / CHECKER:	ing. Stefan ENACHE	

REVIZUIRE STUDIU DE FEZABILITATE PENTRU AUTOSTRADA SIBIU - FAGARAS / REVISION OF THE FEASIBILITY STUDY FOR SIBIU-FAGARAS HIGHWAY

FAZA DE PROIECTARE / DESIGN PHASE: STUDIUL DE FEZABILITATE / FEASIBILITY STUDY

PLAN DE SITUATIE/ LAYOUT PLAN

Proiect nr. / Project number:	60345242/001.001.6
Data / Date:	Aprilie 2020 / April 2020
Scara / Scale:	1:2000
LUCRARI DE DRUM / ROAD WORKS	


P C S T S b F g P R D 1 S F 5 1.1 P S - 0 4 7 0 2

Plan de situatie Scara 1:2000




Sibiu

Fagaras

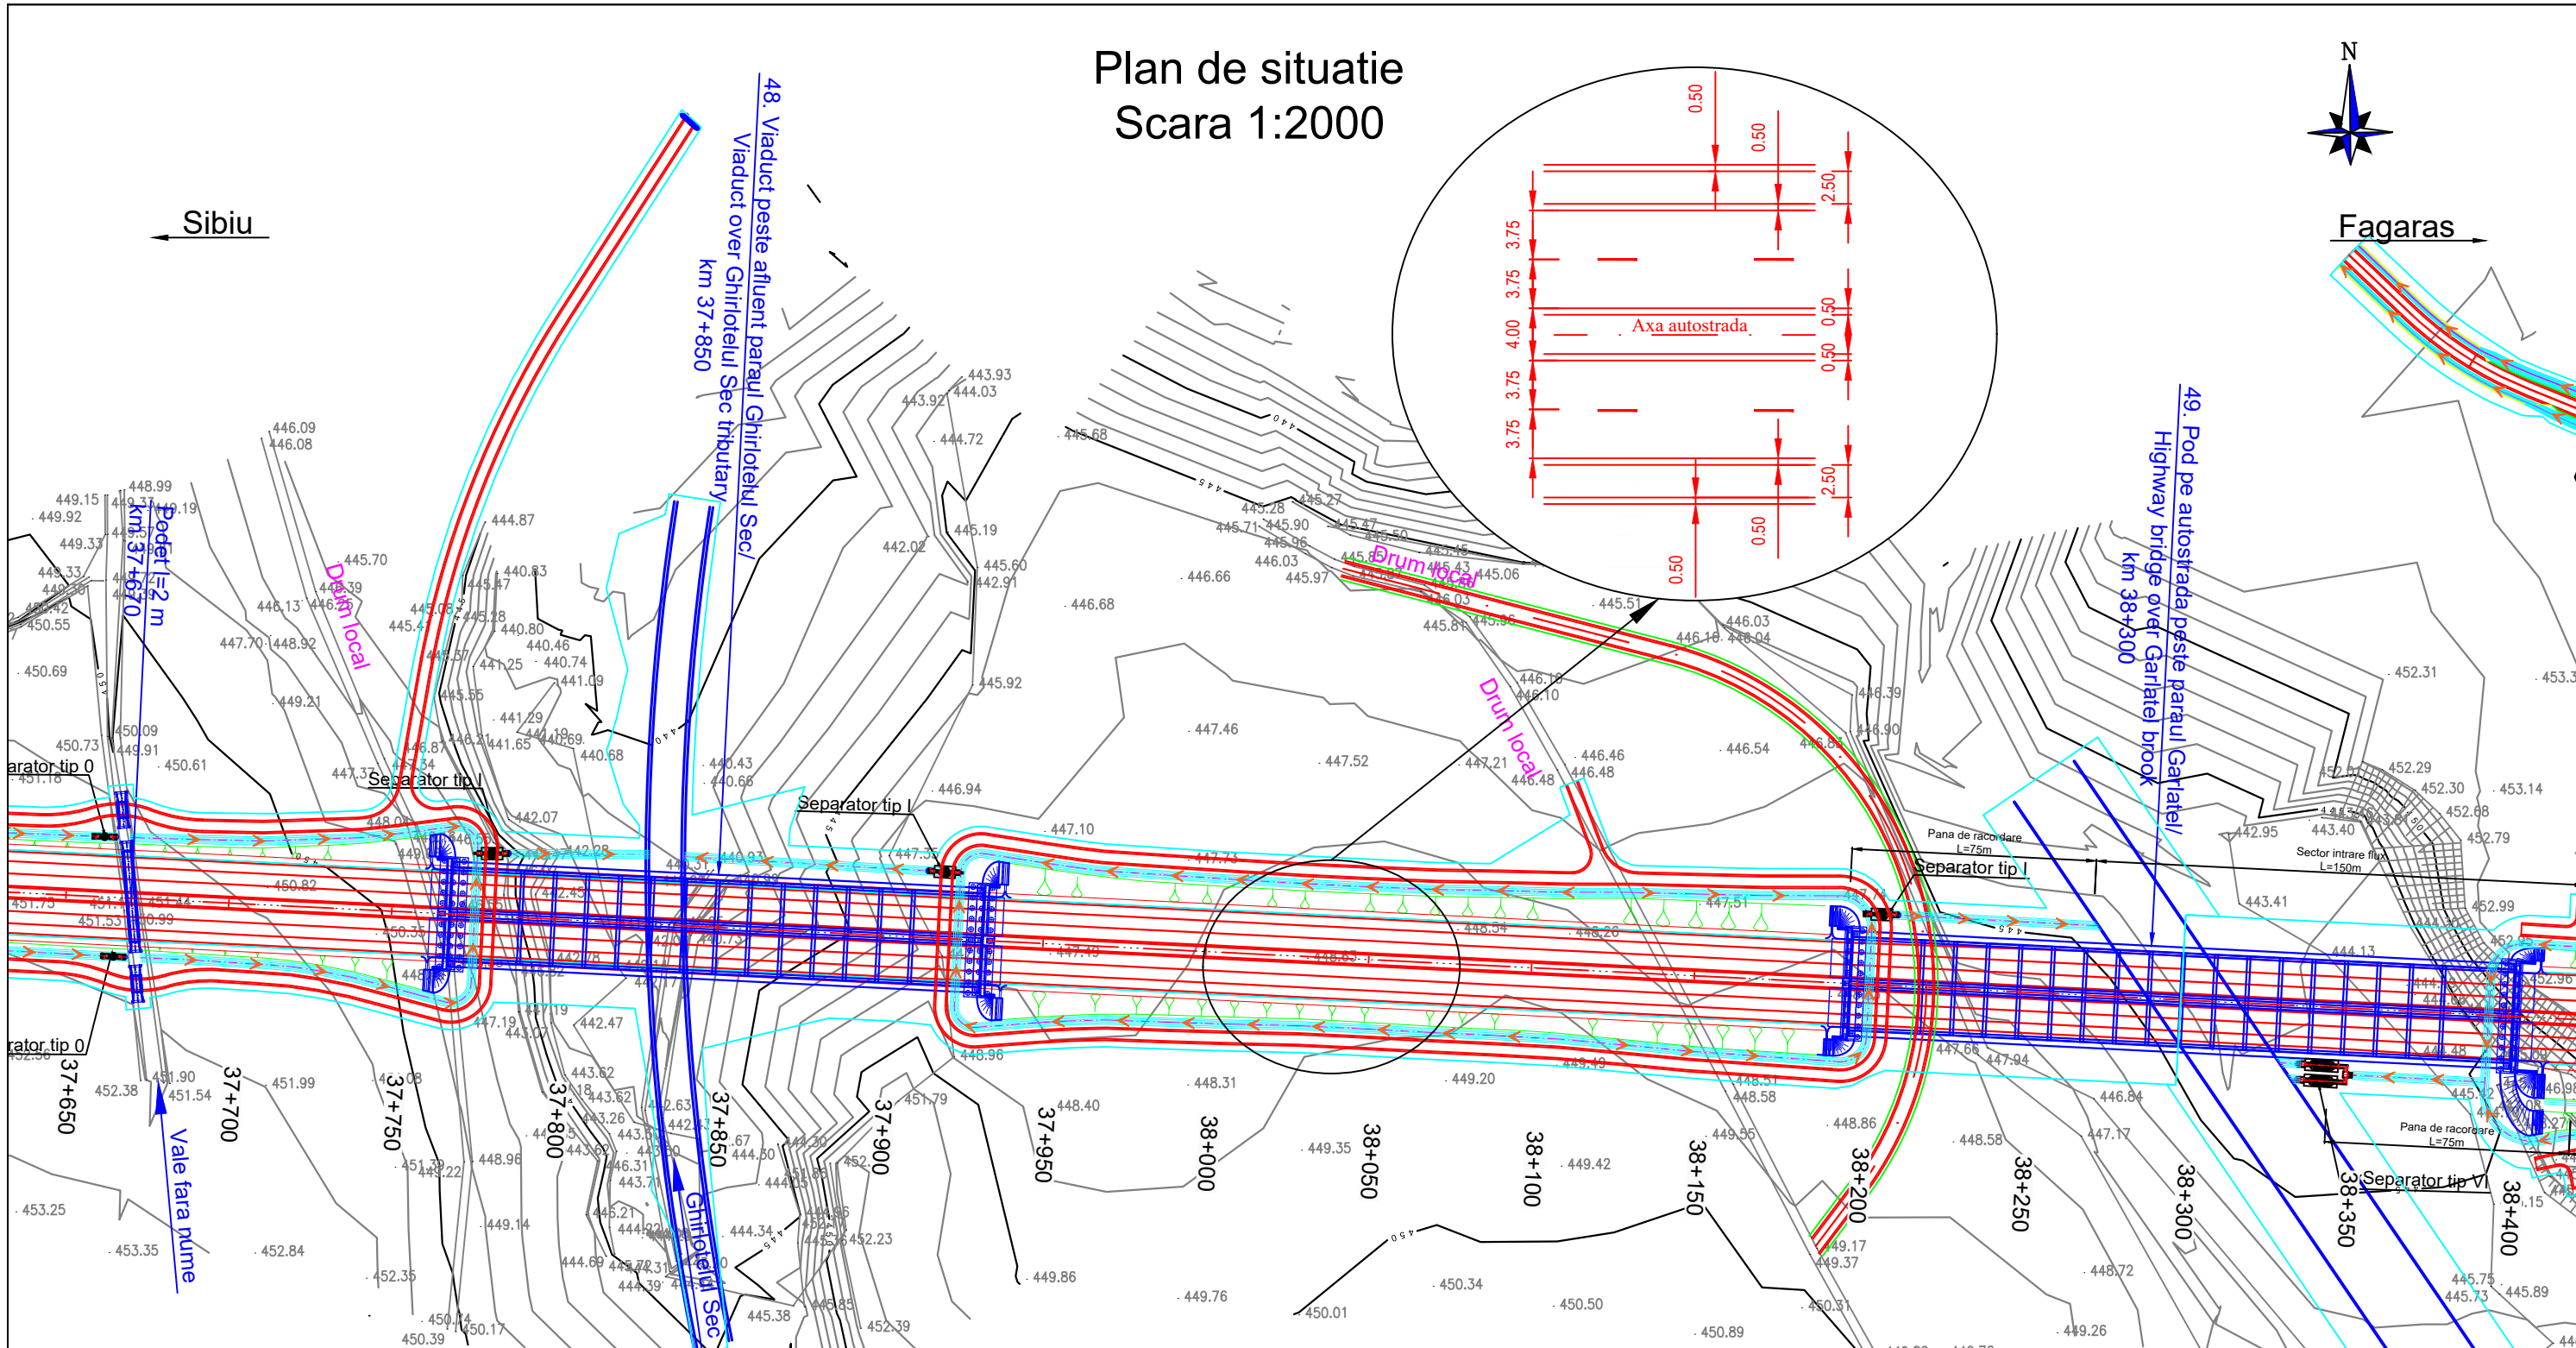

Legenda	
	Parte carosabila
	Pod/ Viaduct/ Pasaj
	Terasamente
	Podet
	Supratraversare
	Subtraversare
	Taluz Rambleu
	Sant
	Taluz pereat
	Drum de intretinere
	Lucrari hidrotehnice
	Zona necesara realizarii constructiei
	Taluz Debleu

Beneficiar / Beneficiary:
COMPANIA NATIONALA DE ADMINISTRARE A INFRASTRUCTURII RUTIERE - S.A.
NATIONAL COMPANY FOR ROAD INFRASTRUCTURE ADMINISTRATION

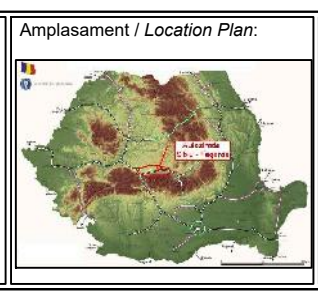

Proiectant / Designer:

Proiect co-finanțat de Uniunea Europeană prin Fondul de Coeziune / Project funded by European Union through Cohesion Fund programmes

REVIZIE / REVISION		
NR.	DATA	DESCRIERE / REVISION DETAILS
01	11.2019	Conform Adresa CNAIR nr.92/75876/29.10.2019
02	04.2020	Conform Adresa CNAIR nr.92/77366/22.11.2019

COORDONATOR DE PROIECT / TEAM LEADER: ing. Alexandru PRODAN

PROIECTAT / DESIGNER: ing. Georgian ANGHEL

VERIFICAT / CHECKER: Ing. Stefan ENACHE

REVIZUIRE STUDIUL DE FEZABILITATE PENTRU AUTOSTRADA SIBIU - FAGARAS / REVISION OF THE FEASIBILITY STUDY FOR SIBIU-FAGARAS HIGHWAY

FAZA DE PROIECTARE / DESIGN PHASE: STUDIUL DE FEZABILITATE / FEASIBILITY STUDY

PLAN DE SITUATIE/ LAYOUT PLAN

Proiect nr. / Project number: 60345242/001.001.6



Data / Date: Aprilie 2020 / April 2020

Scara / Scale: 1:2000

LUCRARI DE DRUM / ROAD WORKS

P C S T S b F g P R D 1 S F 5 1.1 P S - 0 4 8 0 2

Plan de situatie Scara 1:2000

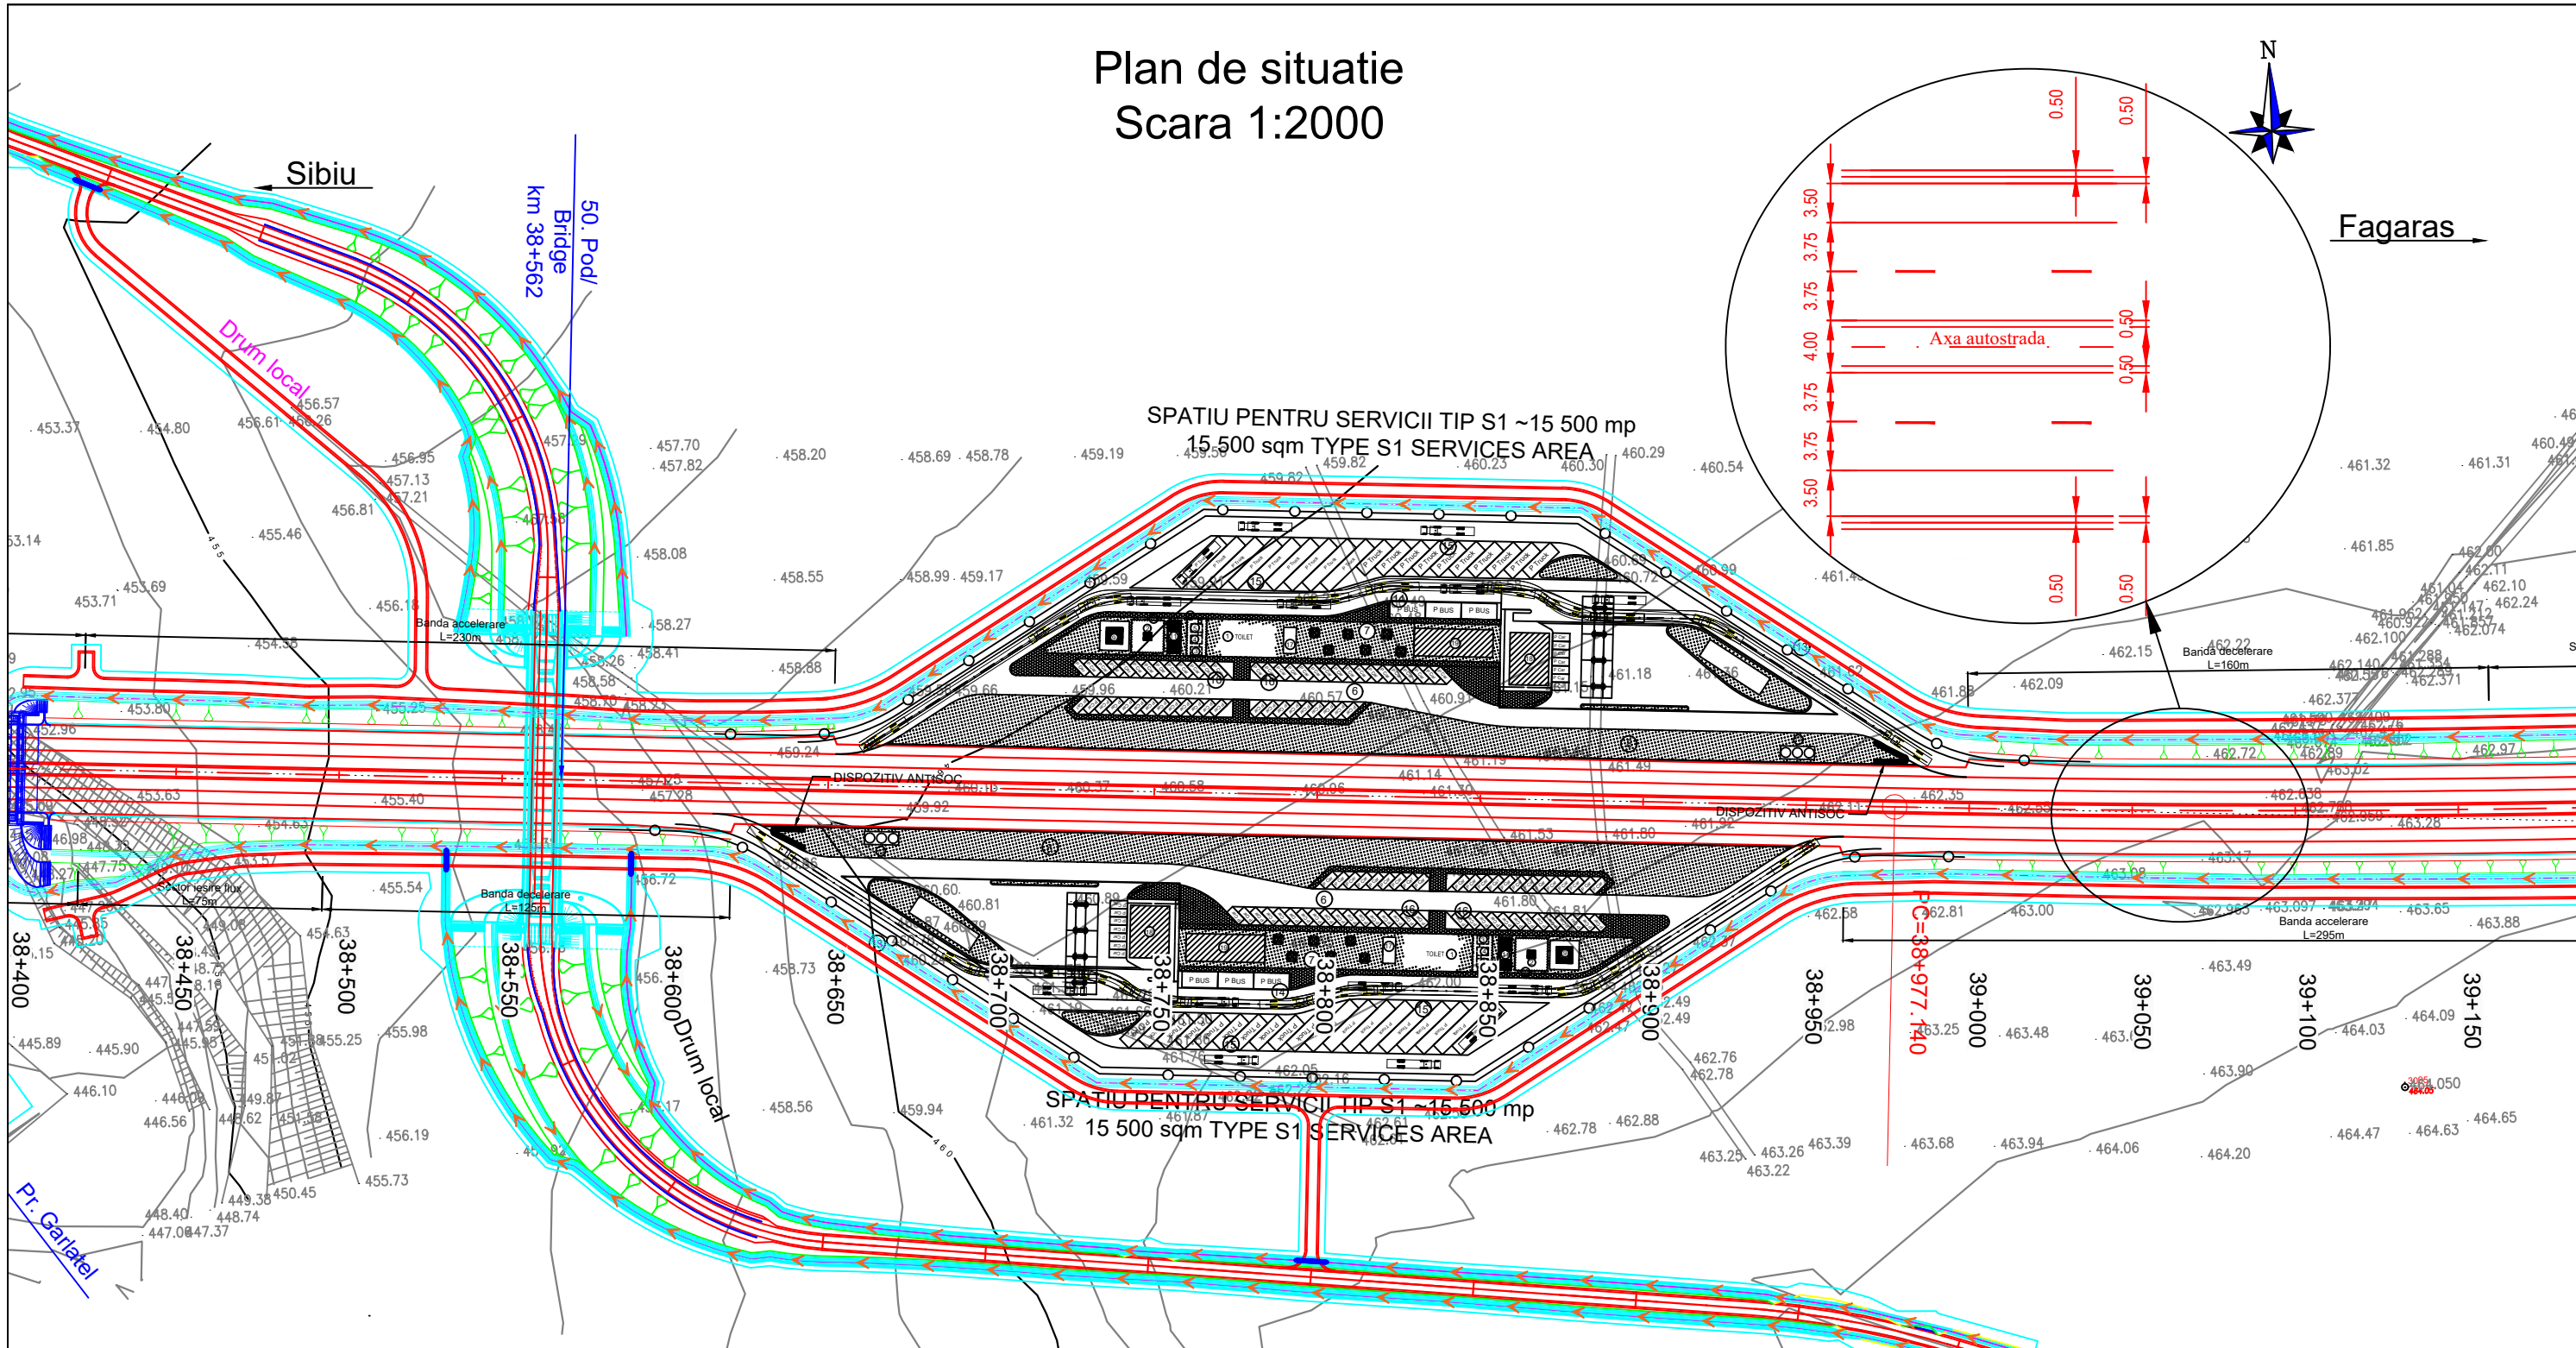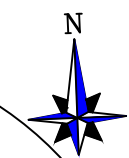

Legenda	
	Parte carosabila
	Pod/ Viaduct/ Pasaj
	Terasamente
	Podet
	Supratraversare
	Subtraversare
	Taluz Rambleu
	Sant
	Taluz pereat
	Drum de intretinere
	Lucrari hidrotehnice
	Zona necesara realizarii constructiei
	Taluz Debleu

Beneficiar / Beneficiary:
COMPANIA NATIONALA DE ADMINISTRARE A INFRASTRUCTURII RUTIERE - S.A.
NATIONAL COMPANY FOR ROAD INFRASTRUCTURE ADMINISTRATION

Amplasament / Location Plan:

Proiectant / Designer:

Proiect co-finanțat de Uniunea Europeană prin Fondul de Coeziune / Project funded by European Union through Cohesion Fund programmes

REVIZIE / REVISION	
NR.	DATA
01	11.2019
02	04.2020

COORDONATOR DE PROIECT / TEAM LEADER:	ing. Alexandru PRODAN	
PROIECTANT / DESIGNER:	ing. Georgian ANGHEL	
VERIFICAT / CHECKER:	ing. Stefan ENACHE	

REVIZUIRE STUDIUL DE FEZABILITATE PENTRU AUTOSTRADA SIBIU - FAGARAS / REVISION OF THE FEASIBILITY STUDY FOR SIBIU-FAGARAS HIGHWAY


FAZA DE PROIECTARE / DESIGN PHASE: STUDIUL DE FEZABILITATE / FEASIBILITY STUDY

PLAN DE SITUATIE / LAYOUT PLAN

Proiect nr. / Project number:	60345242/001.001.6
Data / Date:	Aprilie 2020 / April 2020
Scara / Scale:	1:2000
LUCRARI DE DRUM / ROAD WORKS	


P C S T S b F g P R D 1 S F 5 1.1 P S - 0 4 9 0 2

Plan de situatie Scara 1:2000

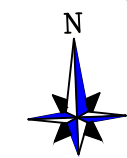

Sibiu


Fagaras

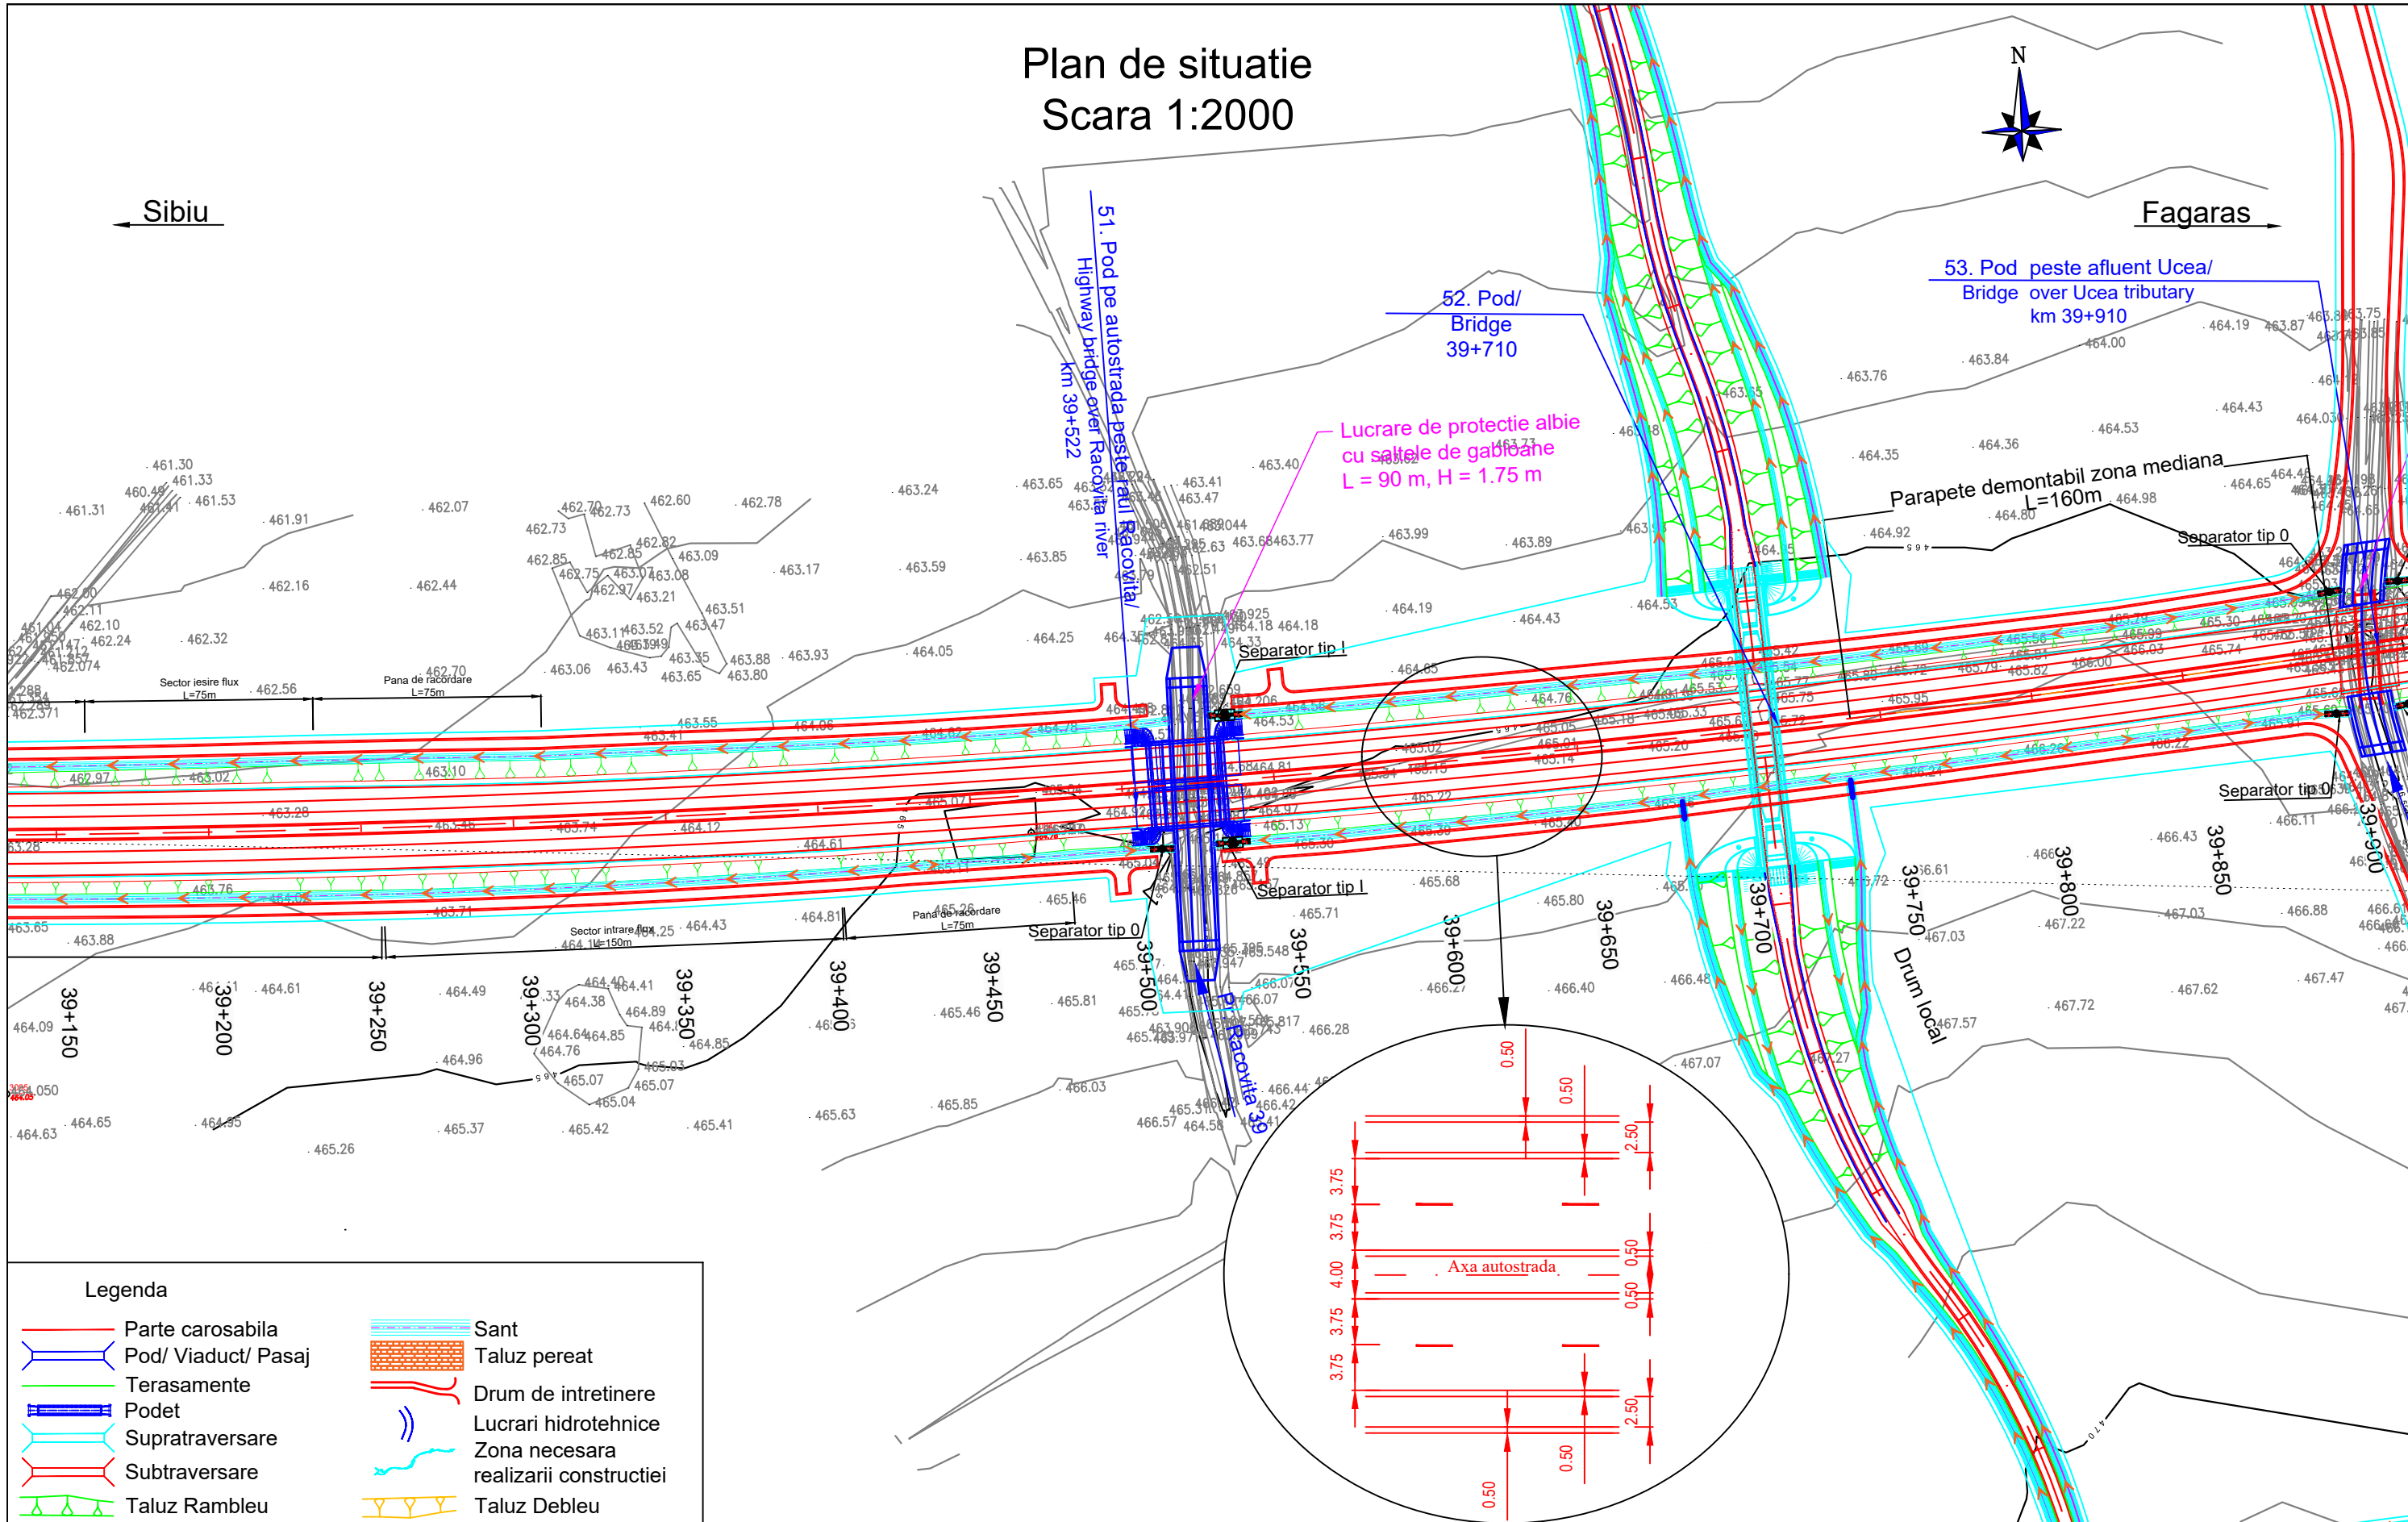

Lucrare de protectie albie
cu saltele de gabioane
L = 90 m, H = 1.75 m



Parapete demontabil zona mediana
L=160m

Legenda	
	Parte carosabila
	Pod/ Viaduct/ Pasaj
	Terasamente
	Podet
	Supratraversare
	Subtraversare
	Taluz Rambleu
	Sant
	Taluz pereat
	Drum de intretinere
	Lucrari hidrotehnice
	Zona necesara realizarii constructiei
	Taluz Debleu

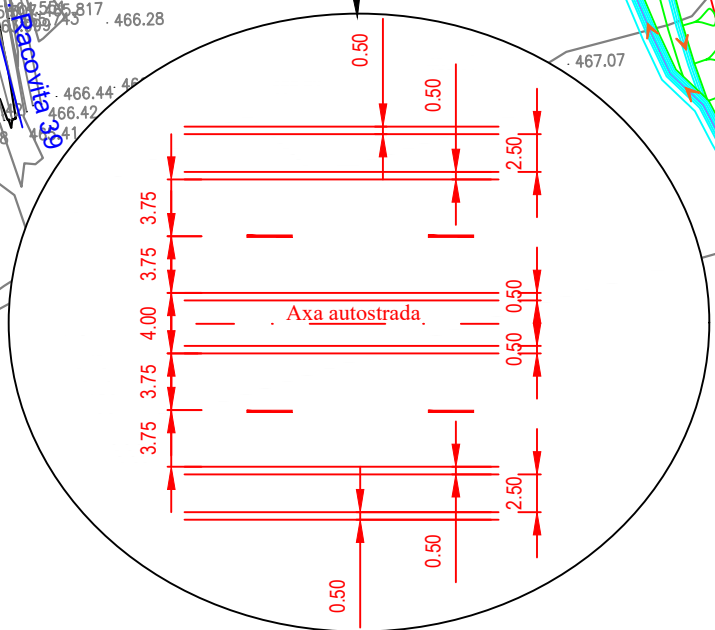

Beneficiar / Beneficiary: COMPANIA NATIONALA DE ADMINISTRARE A INFRASTRUCTURII RUTIERE - S.A. NATIONAL COMPANY FOR ROAD INFRASTRUCTURE ADMINISTRATION	Amplasament / Location Plan: 	Proiectant / Designer: 	Proiect co-finanțat de Uniunea Europeana prin Fondul de Coeziune / Project funded by European Union through Cohesion Fund programmes	REVIZIE / REVISION NR. DATA DESCRIERE / REVISION DETAILS 01 11.2019 Conform Adresa CNAIR nr.92/75876/29.10.2019 02 04.2020 Conform Adresa CNAIR nr.92/77366/22.11.2019	COORDONATOR DE PROIECT / TEAM LEADER: Ing. Alexandru PRODAN	REVIZUIRE STUDIUL DE FEZABILITATE PENTRU AUTOSTRADA SIBIU - FAGARAS / REVISION OF THE FEASIBILITY STUDY FOR SIBIU-FAGARAS HIGHWAY	Proiect nr. / Project number : 60345242/001.001.6 Data / Date : Aprilie 2020 / April 2020 Scara / Scale : 1:2000
				PROIECTAT / DESIGNER: Ing. Georgian ANGHEL	VERIFICAT / CHECKER: Ing. Stefan ENACHE		
PLAN DE SITUATIE / LAYOUT PLAN						LUCRARI DE DRUM / ROAD WORKS	
P C S T S b F g P R D 1 S F 5 1.1 P S - 0 5 0 0 2							

Plan de situatie Scara 1:2000

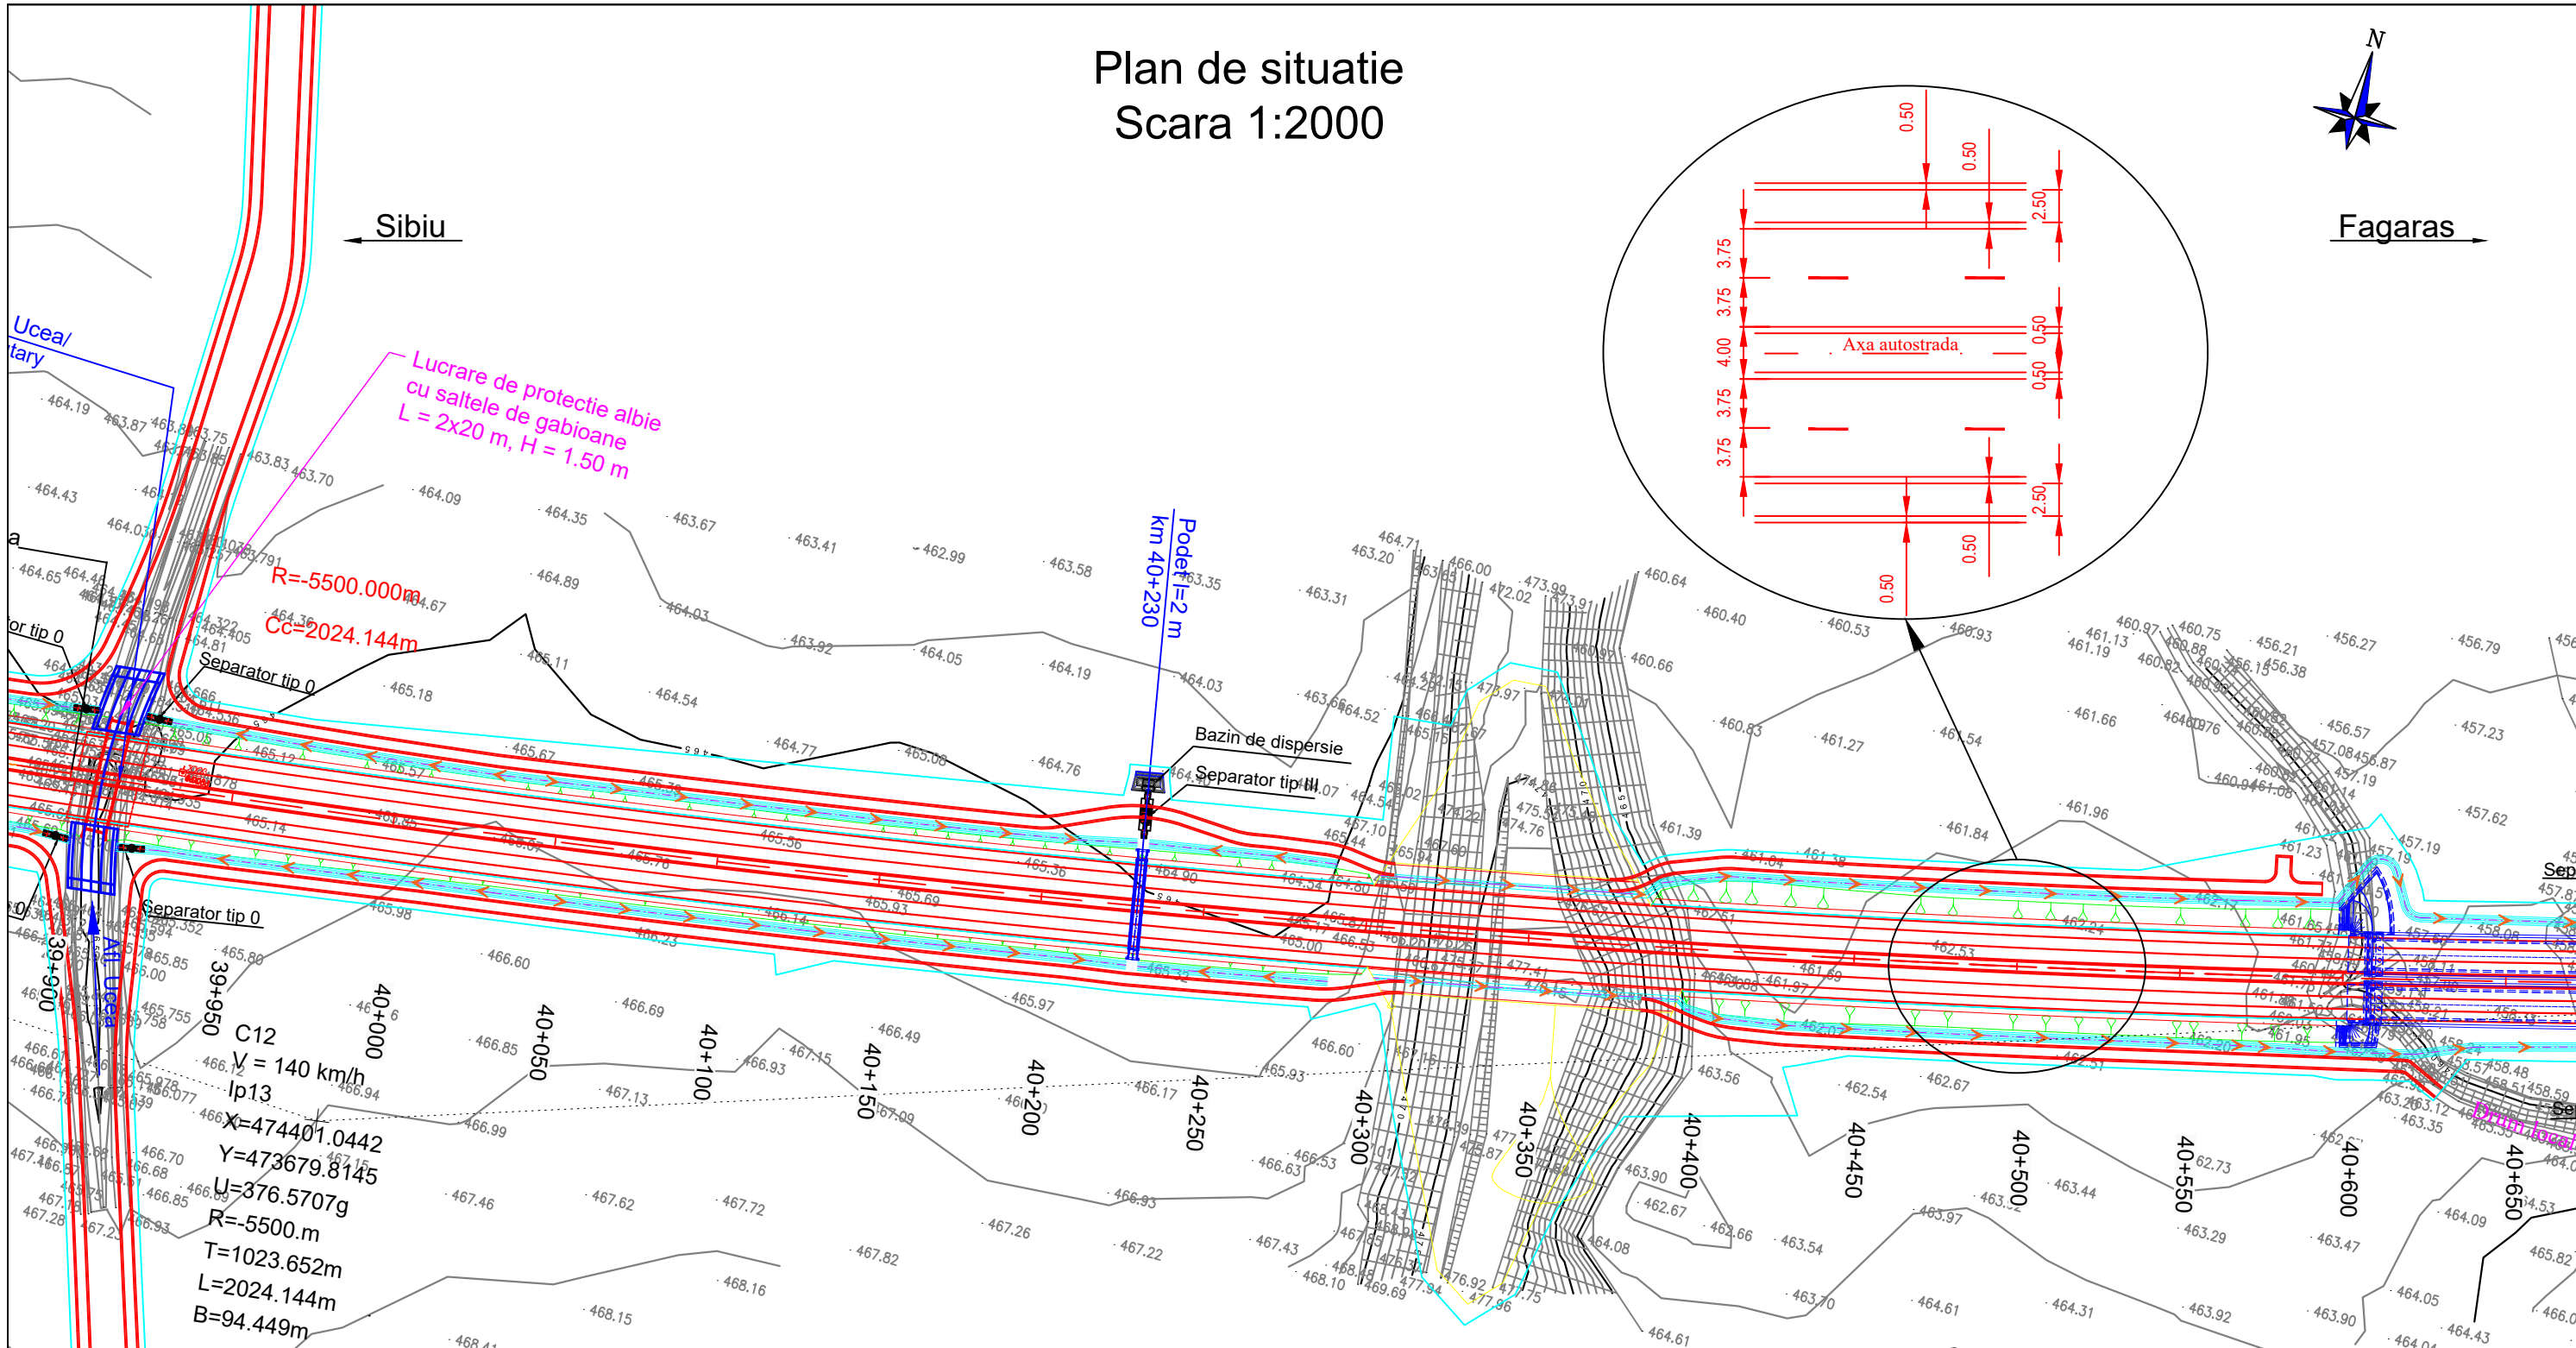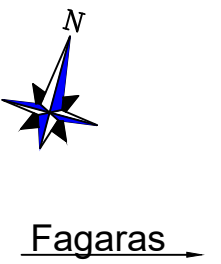

Lucrare de protectie albie
cu saltele de gabioane
L = 2x20 m, H = 1.50 m

R=-5500.000m
Cc=2024.144m


Podet
km 40+230

Separator tip 0
C12
V = 140 km/h
lp13
X=474401.0442
Y=473679.8145
U=376.5707g
R=-5500.m
T=1023.652m
L=2024.144m
B=94.449m

Legenda

	Parte carosabila		Sant
	Pod/ Viaduct/ Pasaj		Taluz pereat
	Terasamente		Drum de intretinere
	Podet		Lucrari hidrotehnice
	Supratraversare		Zona necesara realizarii constructiei
	Subtraversare		Taluz Debleu
	Taluz Rambleu		

Beneficiar / Beneficiary:
COMPANIA NATIONALA DE ADMINISTRARE A INFRASTRUCTURII RUTIERE - S.A.
NATIONAL COMPANY FOR ROAD INFRASTRUCTURE ADMINISTRATION

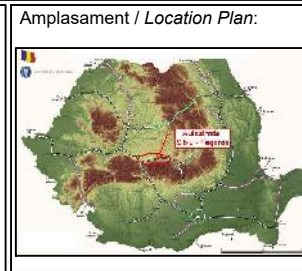

Proiectant / Designer:

Proiect co-finanțat de Uniunea Europeană prin Fondul de Coeziune / Project funded by European Union through Cohesion Fund programmes

REVIZIE / REVISION	
NR.	DATA
01	11.2019
02	04.2020

COORDONATOR DE PROIECT / TEAM LEADER: ing. Alexandru PRODAN

PROIECTAT / DESIGNER: ing. Georgian ANGHEL

VERIFICAT / CHECKER: Ing. Stefan ENACHE

REVIZUIRE STUDIU DE FEZABILITATE PENTRU AUTOSTRADA SIBIU - FAGARAS / REVISION OF THE FEASIBILITY STUDY FOR SIBIU-FAGARAS HIGHWAY

FAZA DE PROIECTARE / DESIGN PHASE: STUDIU DE FEZABILITATE / FEASIBILITY STUDY

PLAN DE SITUATIE/ LAYOUT PLAN

Proiect nr. / Project number: 60345242/001.001.6


Data / Date: Aprilie 2020 / April 2020

Scara / Scale: 1:2000

LUCRARI DE DRUM / ROAD WORKS

P C S T S b F g P R D 1 S F 5 1.1 P S - 0 5 1 0 2

Plan de situatie Scara 1:2000

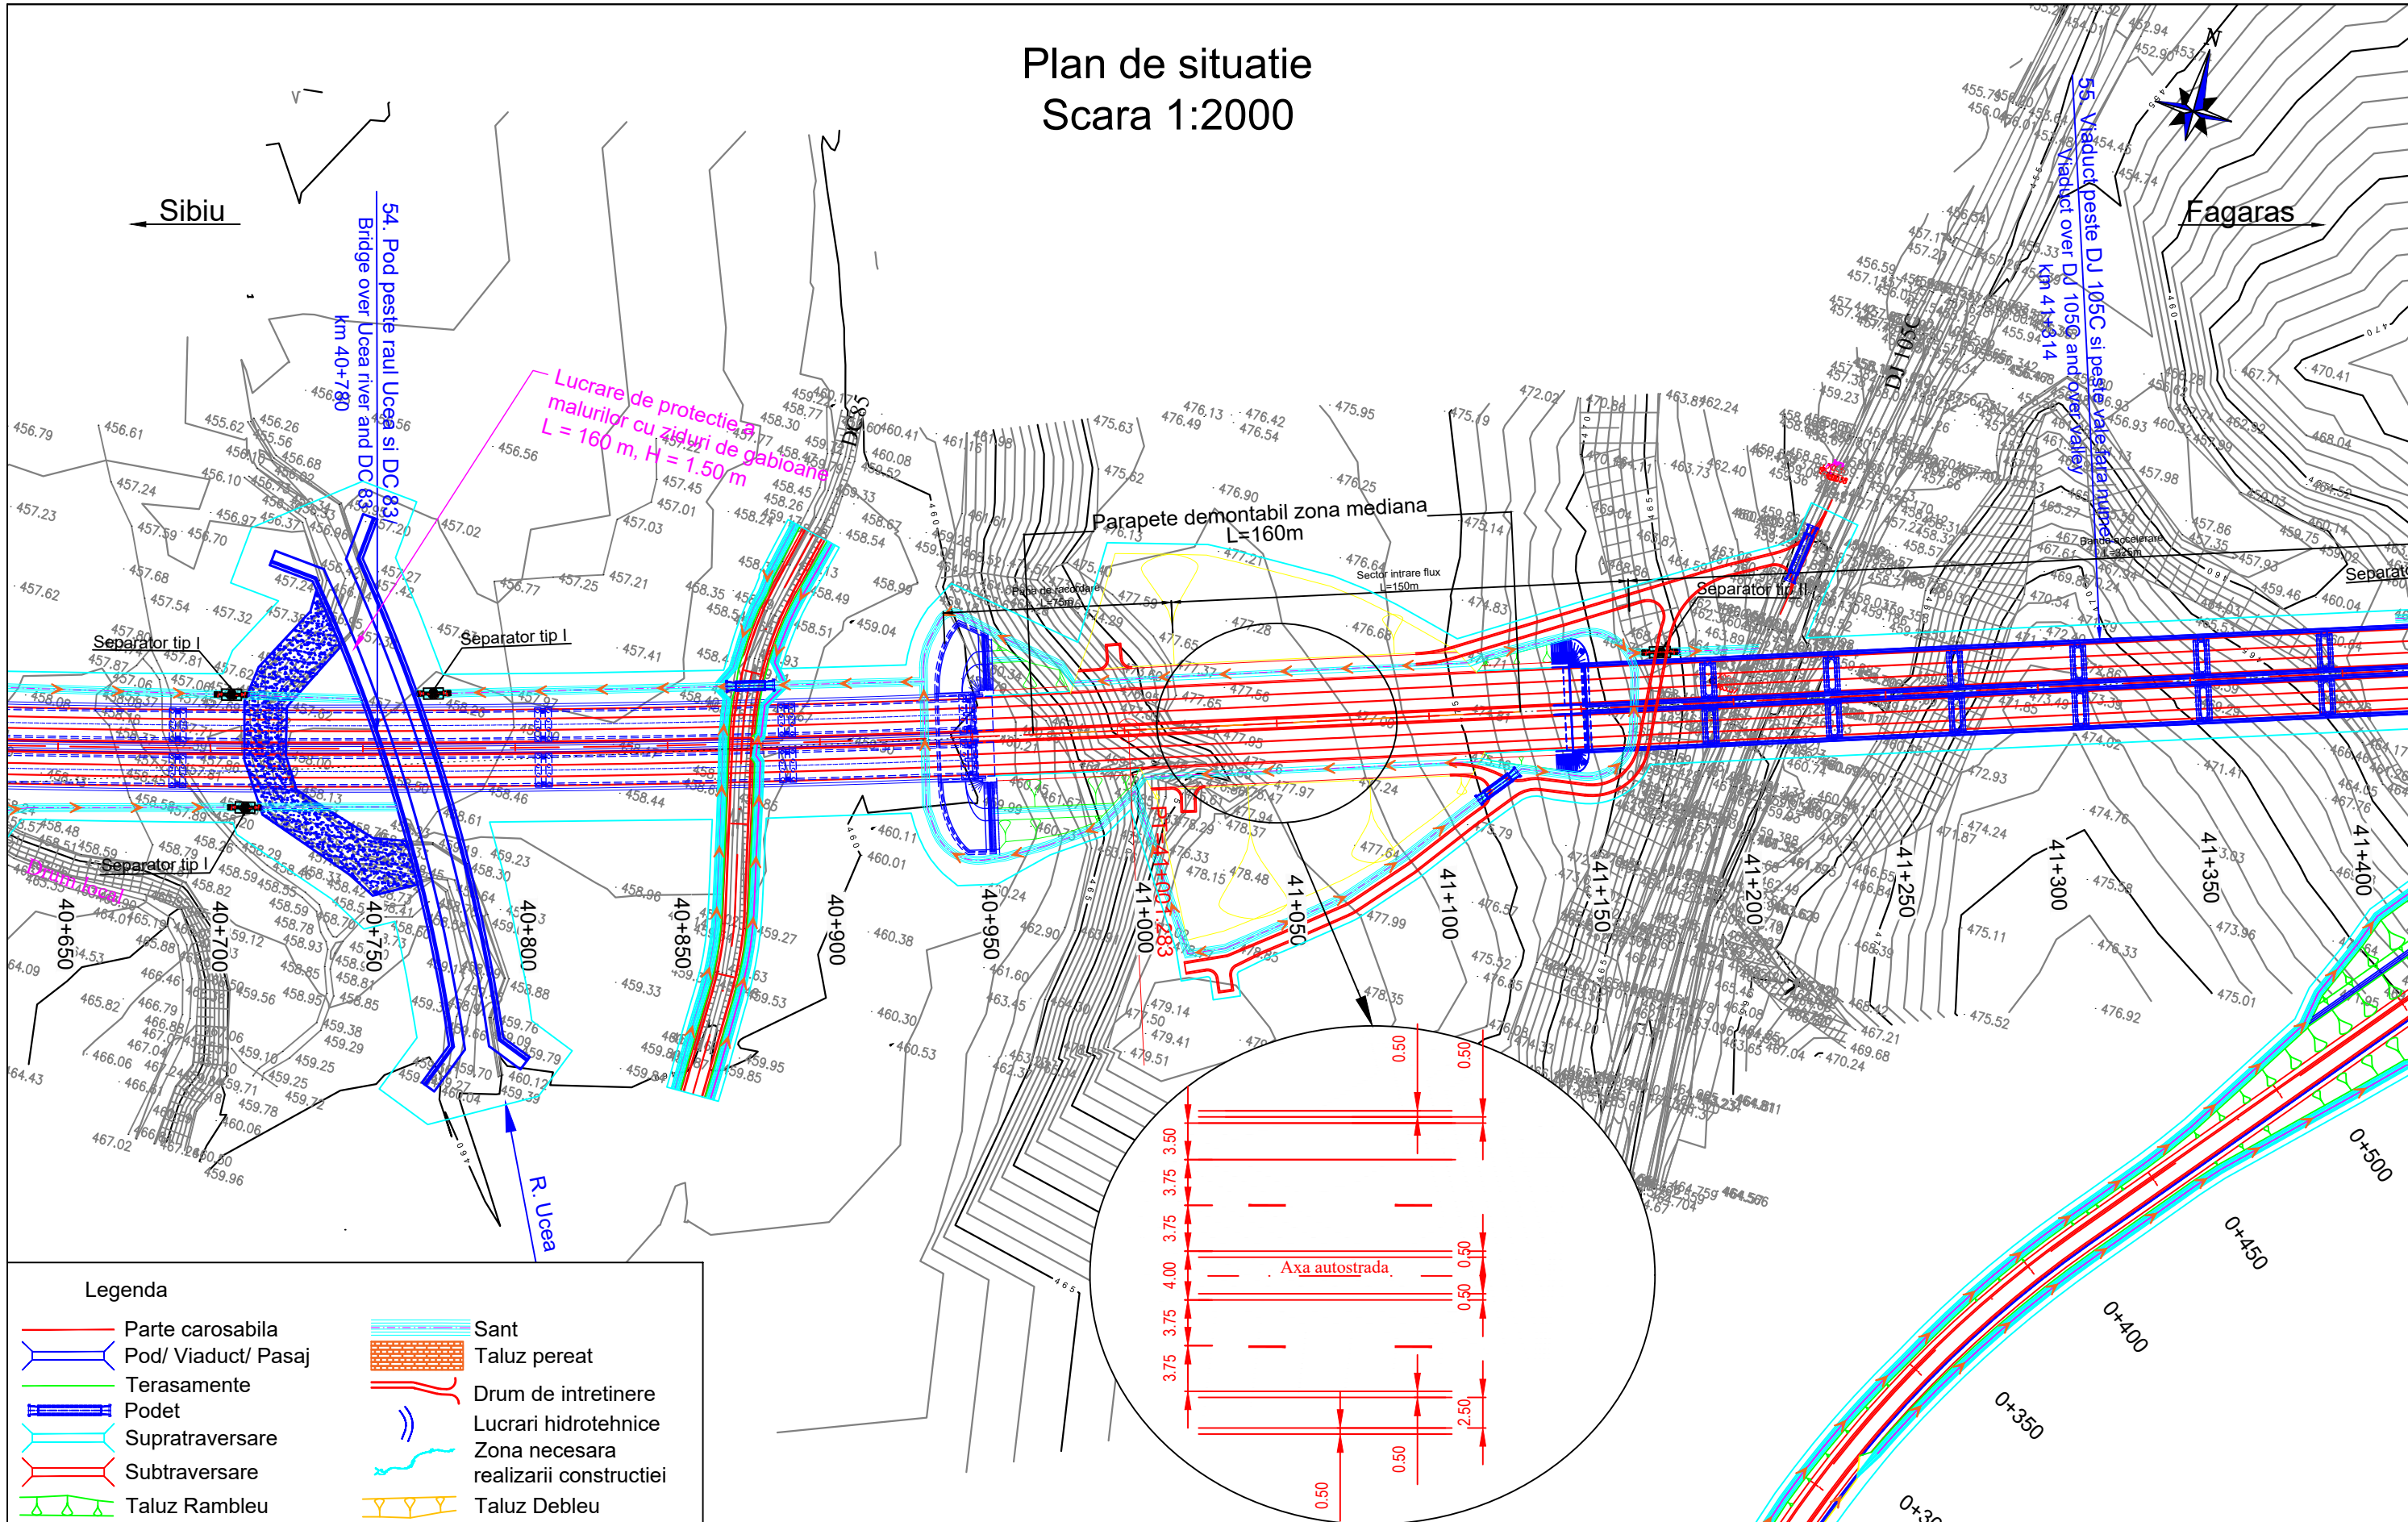

Legenda	
	Parte carosabila
	Pod/ Viaduct/ Pasaj
	Terasamente
	Podet
	Supratraversare
	Subtraversare
	Taluz Rambleu
	Sant
	Taluz pereat
	Drum de intretinere
	Lucrari hidrotehnice
	Zona necesara realizarii constructiei
	Taluz Debleu

Beneficiar / Beneficiary:
COMPANIA NATIONALA DE ADMINISTRARE A INFRASTRUCTURII RUTIERE - S.A.
NATIONAL COMPANY FOR ROAD INFRASTRUCTURE ADMINISTRATION

Amplasament / Location Plan:

Proiectant / Designer:

Proiect co-finanțat de Uniunea Europeană prin Fondul de Coeziune / Project funded by European Union through Cohesion Fund programmes

REVIZIE / REVISION	
NR.	DATA
01	11.2019
02	04.2020


COORDONATOR DE PROIECT / TEAM LEADER:	ing. Alexandru PRODAN	
PROIECTANT / DESIGNER:	ing. Georgian ANGHEL	
VERIFICAT / CHECKER:	ing. Stefan ENACHE	

REVIZUIRE STUDIU DE FEZABILITATE PENTRU AUTOSTRADA SIBIU - FAGARAS / REVISION OF THE FEASIBILITY STUDY FOR SIBIU-FAGARAS HIGHWAY		Proiect nr. / Project number : 60345242/001.001.6
FAZA DE PROIECTARE / DESIGN PHASE: STUDIU DE FEZABILITATE / FEASIBILITY STUDY		Data / Date : April 2020
PLAN DE SITUATIE / LAYOUT PLAN		Scara / Scale : 1:2000
		LUCRARI DE DRUM / ROAD WORKS
P C S T S b F g P R D 1 S F 5 1.1 P S - 0 5 2 0 2		

Plan de situatie Scara 1:2000



Lucrare de
L = 180 m a
L = 145 m a

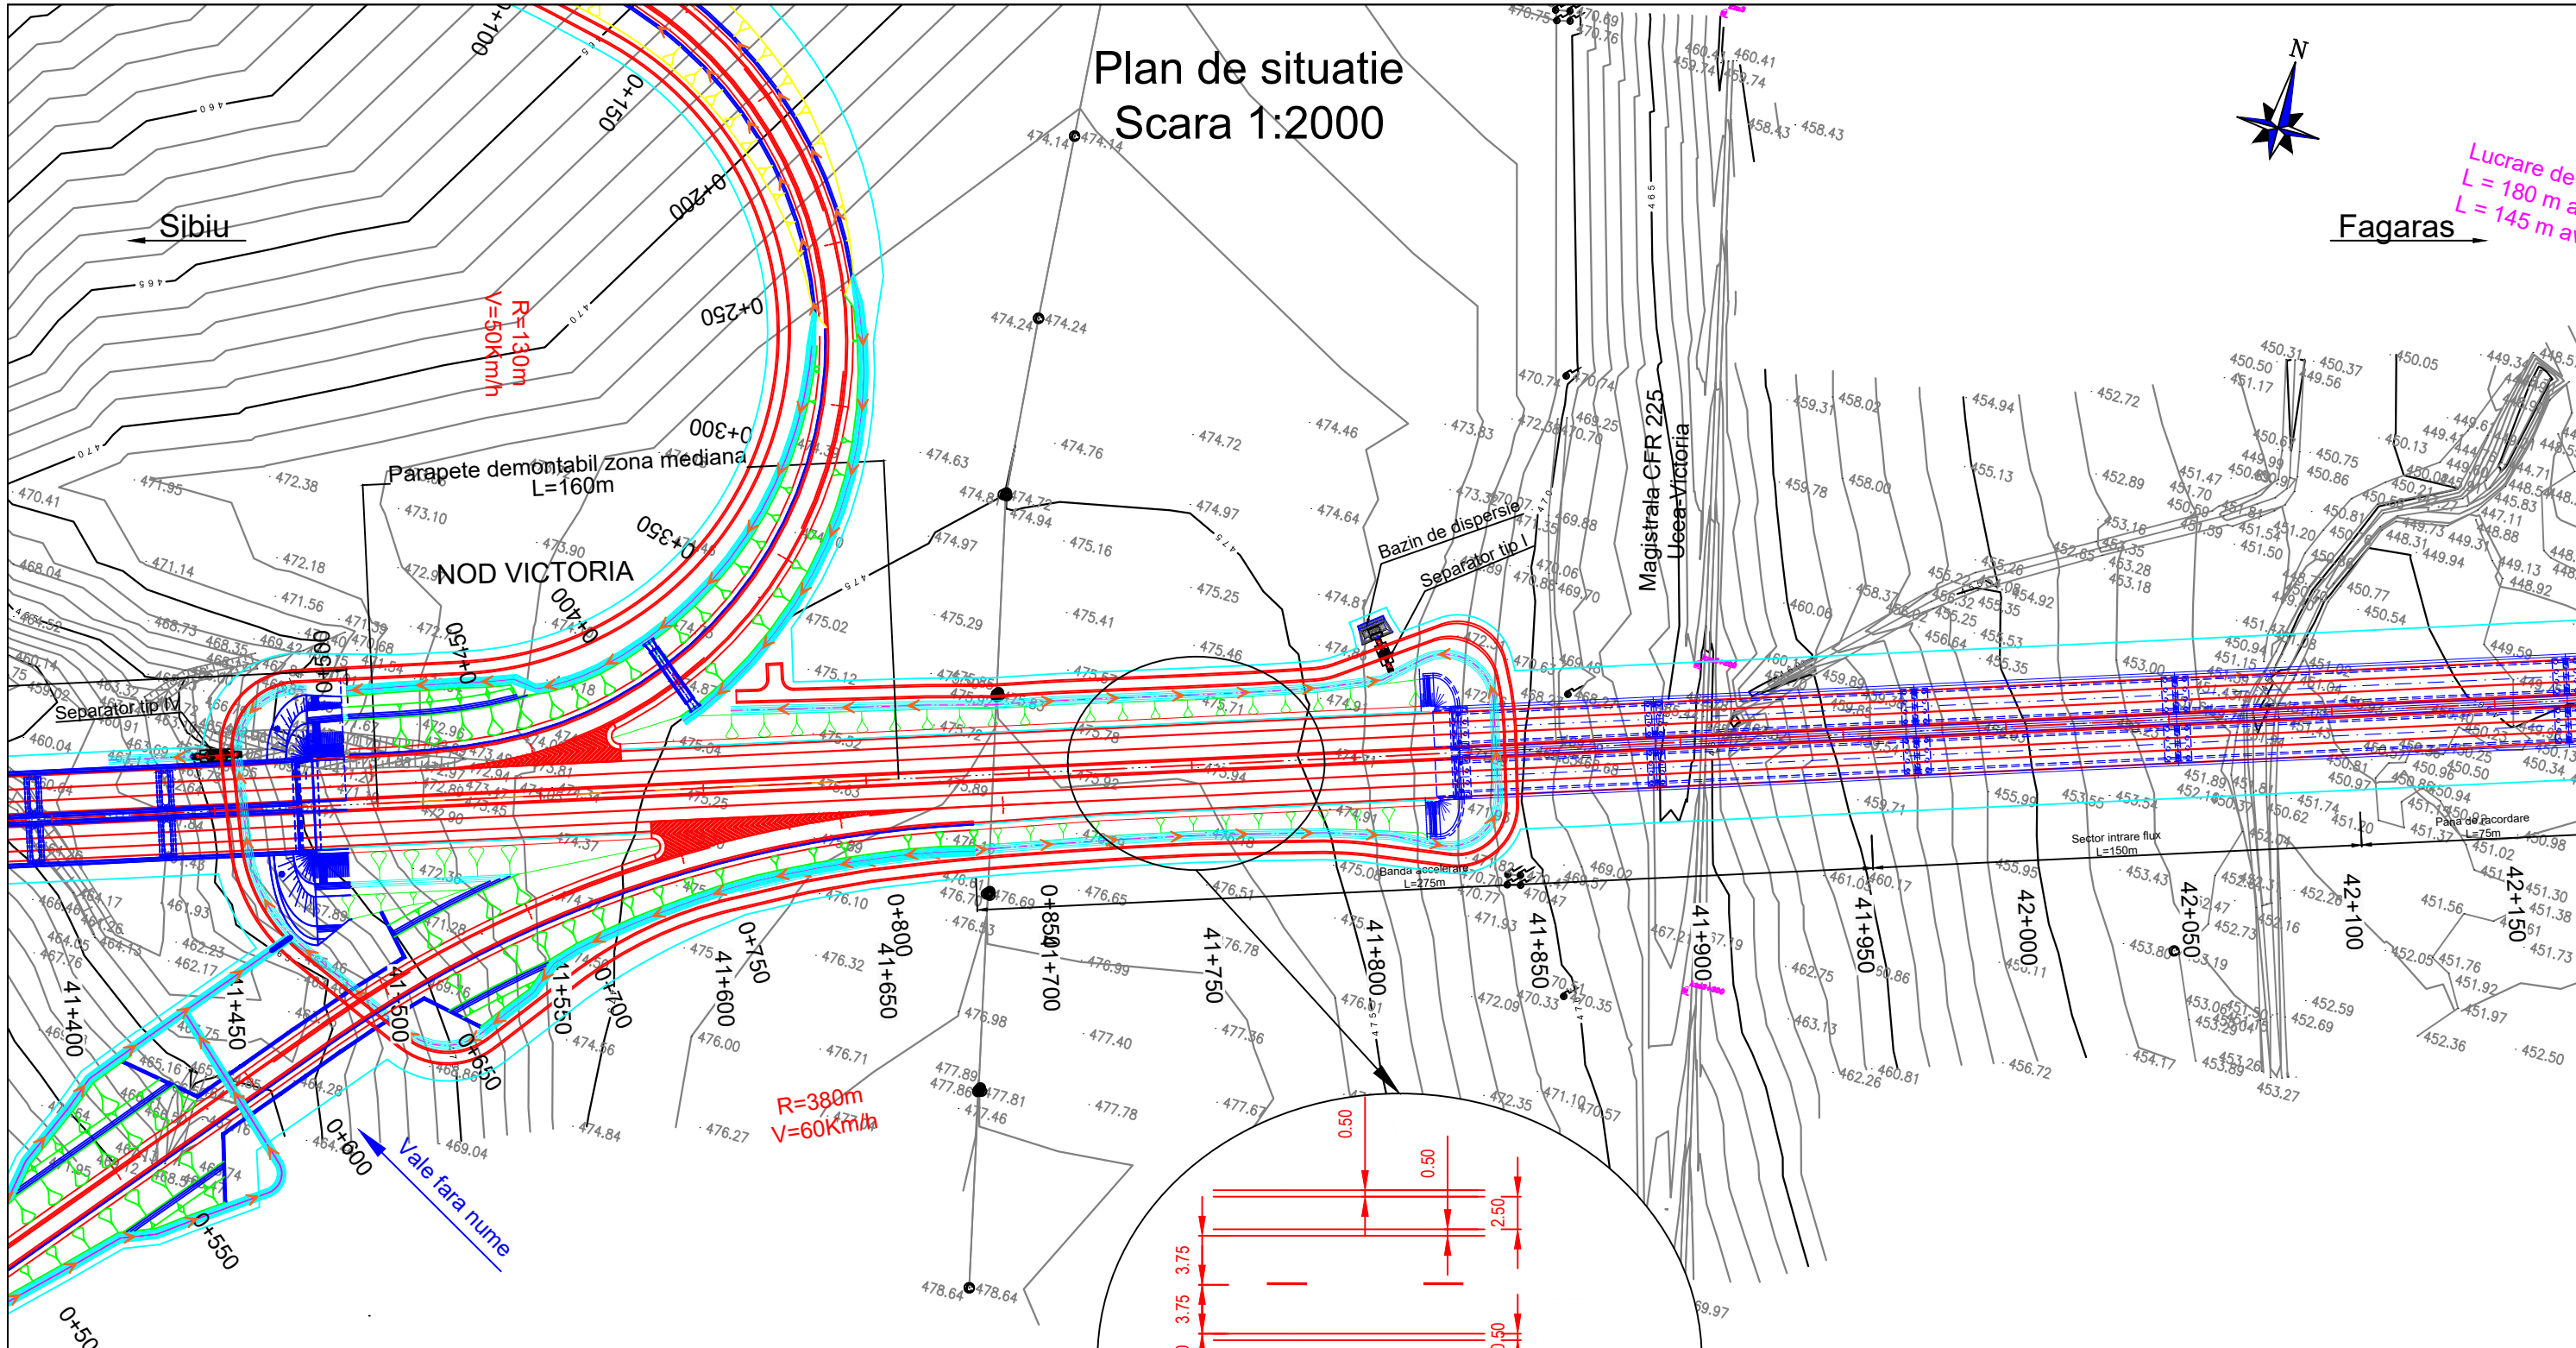

Legenda	
	Parte carosabila
	Pod/ Viaduct/ Pasaj
	Terasamente
	Podet
	Supratraversare
	Subtraversare
	Taluz Rambleu
	Sant
	Taluz pereat
	Drum de intretinere
	Lucrari hidrotehnice
	Zona necesara realizarii constructiei
	Taluz Debleu

Beneficiar / Beneficiary:
COMPANIA NATIONALA DE ADMINISTRARE A INFRASTRUCTURII RUTIERE - S.A.
NATIONAL COMPANY FOR ROAD INFRASTRUCTURE ADMINISTRATION

Amplasament / Location Plan:

Proiectant / Designer:

Proiect co-finanțat de Uniunea Europeană prin Fondul de Coeziune / Project funded by European Union through Cohesion Fund programmes

REVIZIE / REVISION	
NR.	DATA
01	11.2019
02	04.2020

COORDONATOR DE PROIECT / TEAM LEADER:	ing. Alexandru PRODAN	
PROIECTANT / DESIGNER:	ing. Georgian ANGHEL	
VERIFICAT / CHECKER:	ing. Stefan ENACHE	

REVIZUIRE STUDIUL DE FEZABILITATE PENTRU AUTOSTRADA SIBIU - FAGARAS / REVISION OF THE FEASIBILITY STUDY FOR SIBIU-FAGARAS HIGHWAY
FAZA DE PROIECTARE / DESIGN PHASE: STUDIUL DE FEZABILITATE / FEASIBILITY STUDY
PLAN DE SITUATIE / LAYOUT PLAN

Proiect nr. / Project number:	60345242/001.001.6
Data / Date:	Aprilie 2020 / April 2020
Scara / Scale:	1:2000
LUCRARI DE DRUM / ROAD WORKS	

P C S T S b F g P R D 1 S F 5 1.1 P S - 0 5 3 0 2

Plan de situatie Scara 1:2000



Sibiu

Fagaras

Lucrare de recalibrare
L = 180 m amonte
L = 145 m aval

56. Pod peste CF si paraul Corbul Uceii
Bridge over railway and Corbul Uceii brook
km 42+242

Lucrare de protectie a
malurilor cu ziduri de gabioane
iar a fundului albiei cu
saltea de gabioane
l = 80 m, H = 2.00 m

Drum local

Podet l=2 m
km 42+760

Parapete demontabil zona mediana
L=160m

Separator tip 0

Separator tip 0



Separator tip I

Separator tip 0

Separator tip I

Vale fara nume

Vale fara nume

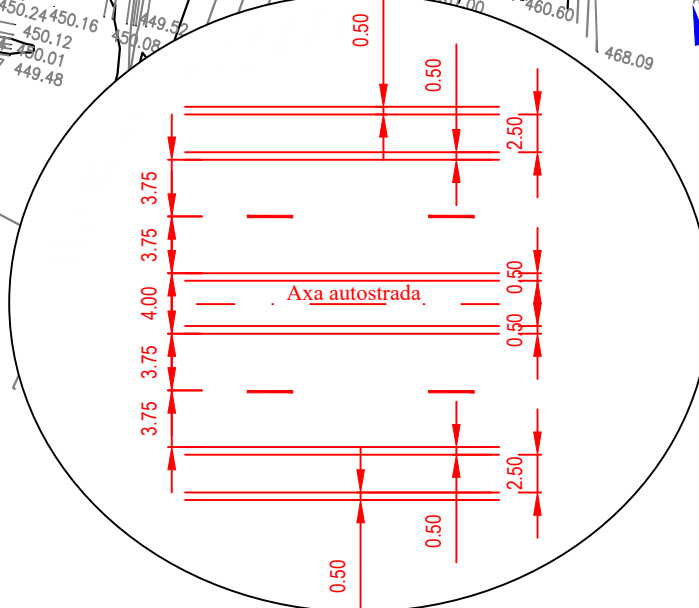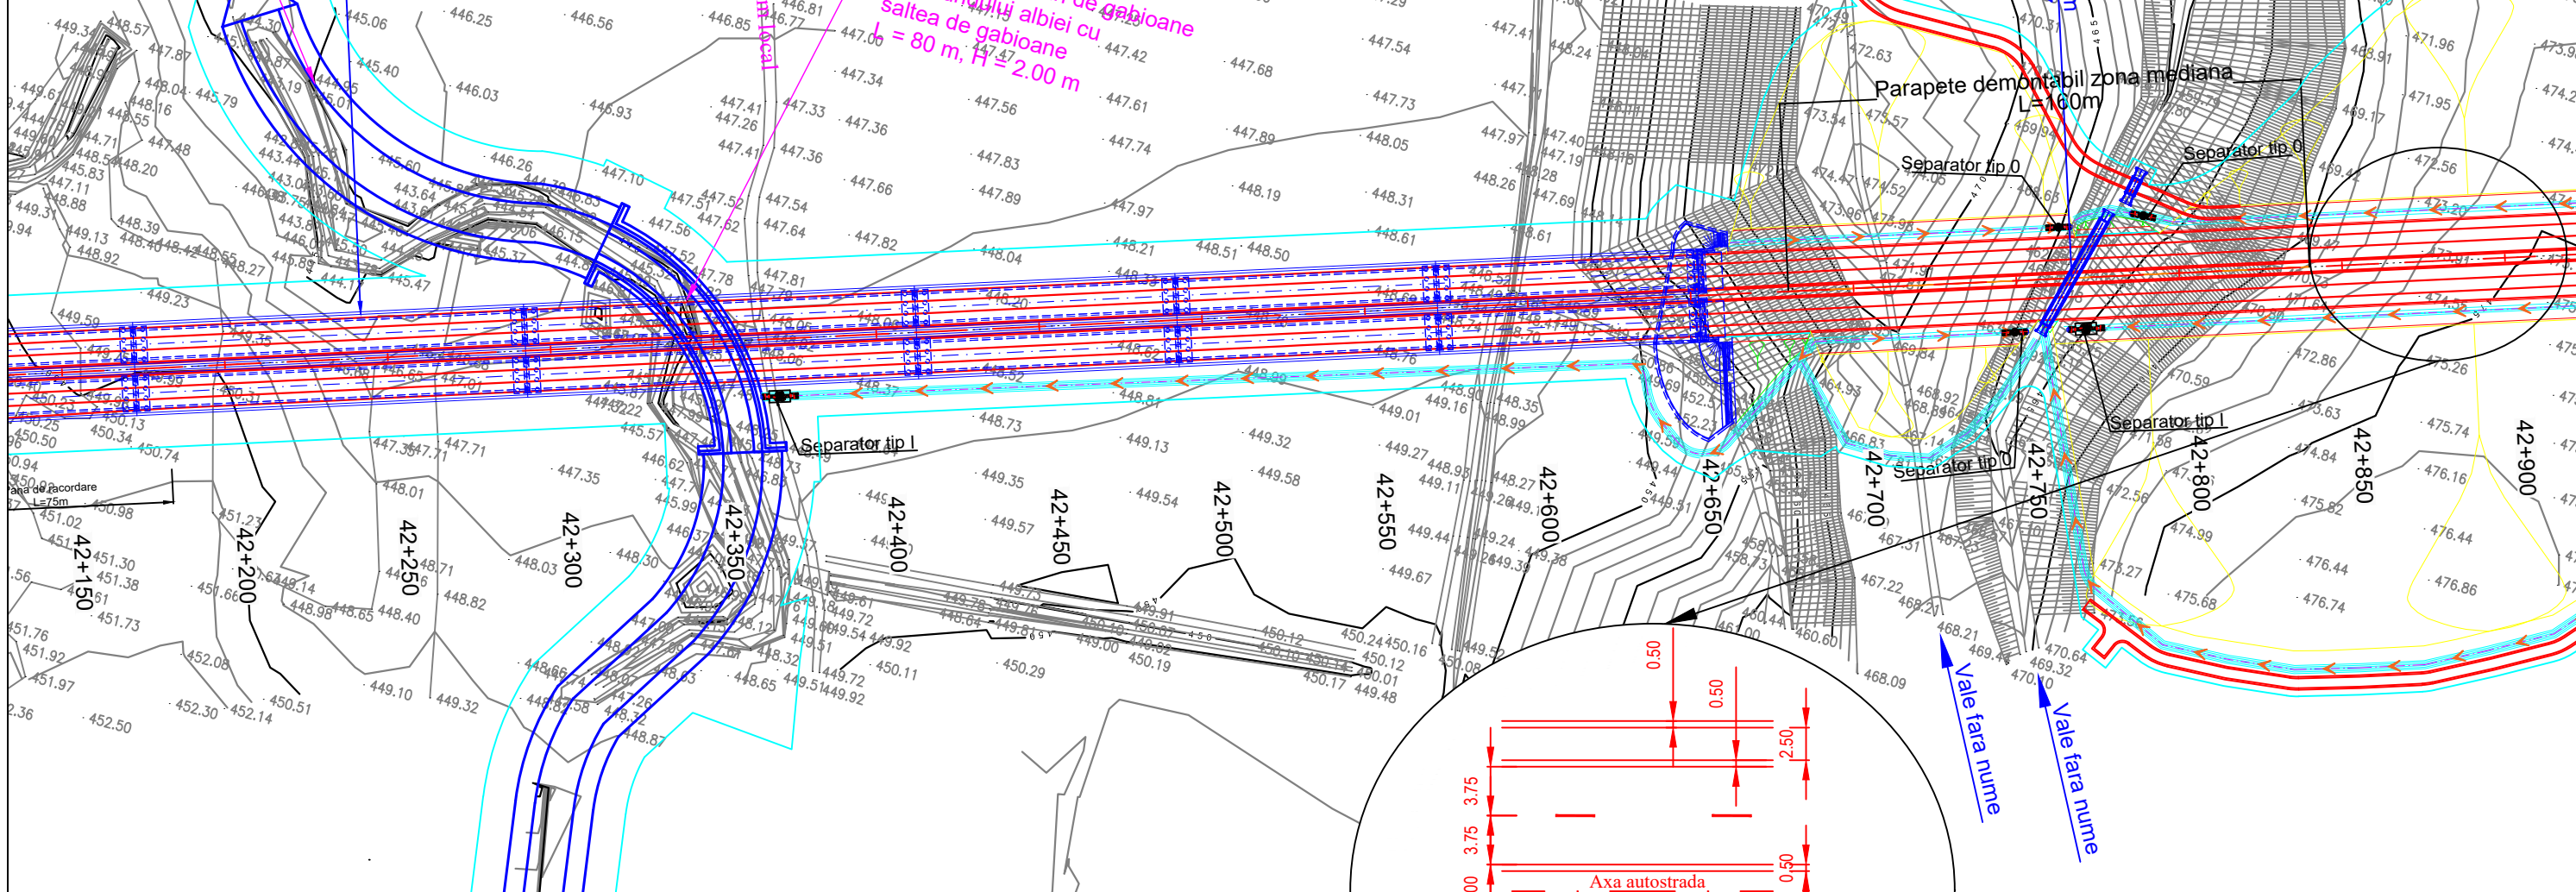

Legenda	
	Parte carosabila
	Pod/ Viaduct/ Pasaj
	Terasamente
	Podet
	Supratraversare
	Subtraversare
	Taluz Rambleu
	Sant
	Taluz pereat
	Drum de intretinere
	Lucrari hidrotehnice
	Zona necesara realizarii constructiei
	Taluz Debleu

Beneficiar / Beneficiary: COMPANIA NATIONALA DE ADMINISTRARE A INFRASTRUCTURII RUTIERE - S.A. NATIONAL COMPANY FOR ROAD INFRASTRUCTURE ADMINISTRATION	Amplasament / Location Plan: 	Proiectant / Designer: 	Proiect co-finanțat de Uniunea Europeana prin Fondul de Coeziune / Project funded by European Union through Cohesion Fund programmes	REVIZIE / REVISION NR. DATA DESCRIERE / REVISION DETAILS 01 11.2019 Conform Adresa CNAIR nr.92/75876/29.10.2019 02 04.2020 Conform Adresa CNAIR nr.92/77366/22.11.2019	COORDONATOR DE PROIECT / TEAM LEADER: ing. Alexandru PRODAN	REVIZUIRE STUDIU DE FEZABILITATE PENTRU AUTOSTRADA SIBIU - FAGARAS / REVISION OF THE FEASIBILITY STUDY FOR SIBIU-FAGARAS HIGHWAY	Proiect nr. / Project number : 60345242/001.001.6
				VERIFICAT / CHECKER: Ing. Stefan ENACHE	PROIECTAT / DESIGNER: ing. Georgian ANGHEL		
PLAN DE SITUATIE / LAYOUT PLAN						LUCRARI DE DRUM / ROAD WORKS	
PCSTSBFGPRD1SF51.1PS-05402							


Plan de situatie

Scara 1:2000



Sibiu

Fagaras

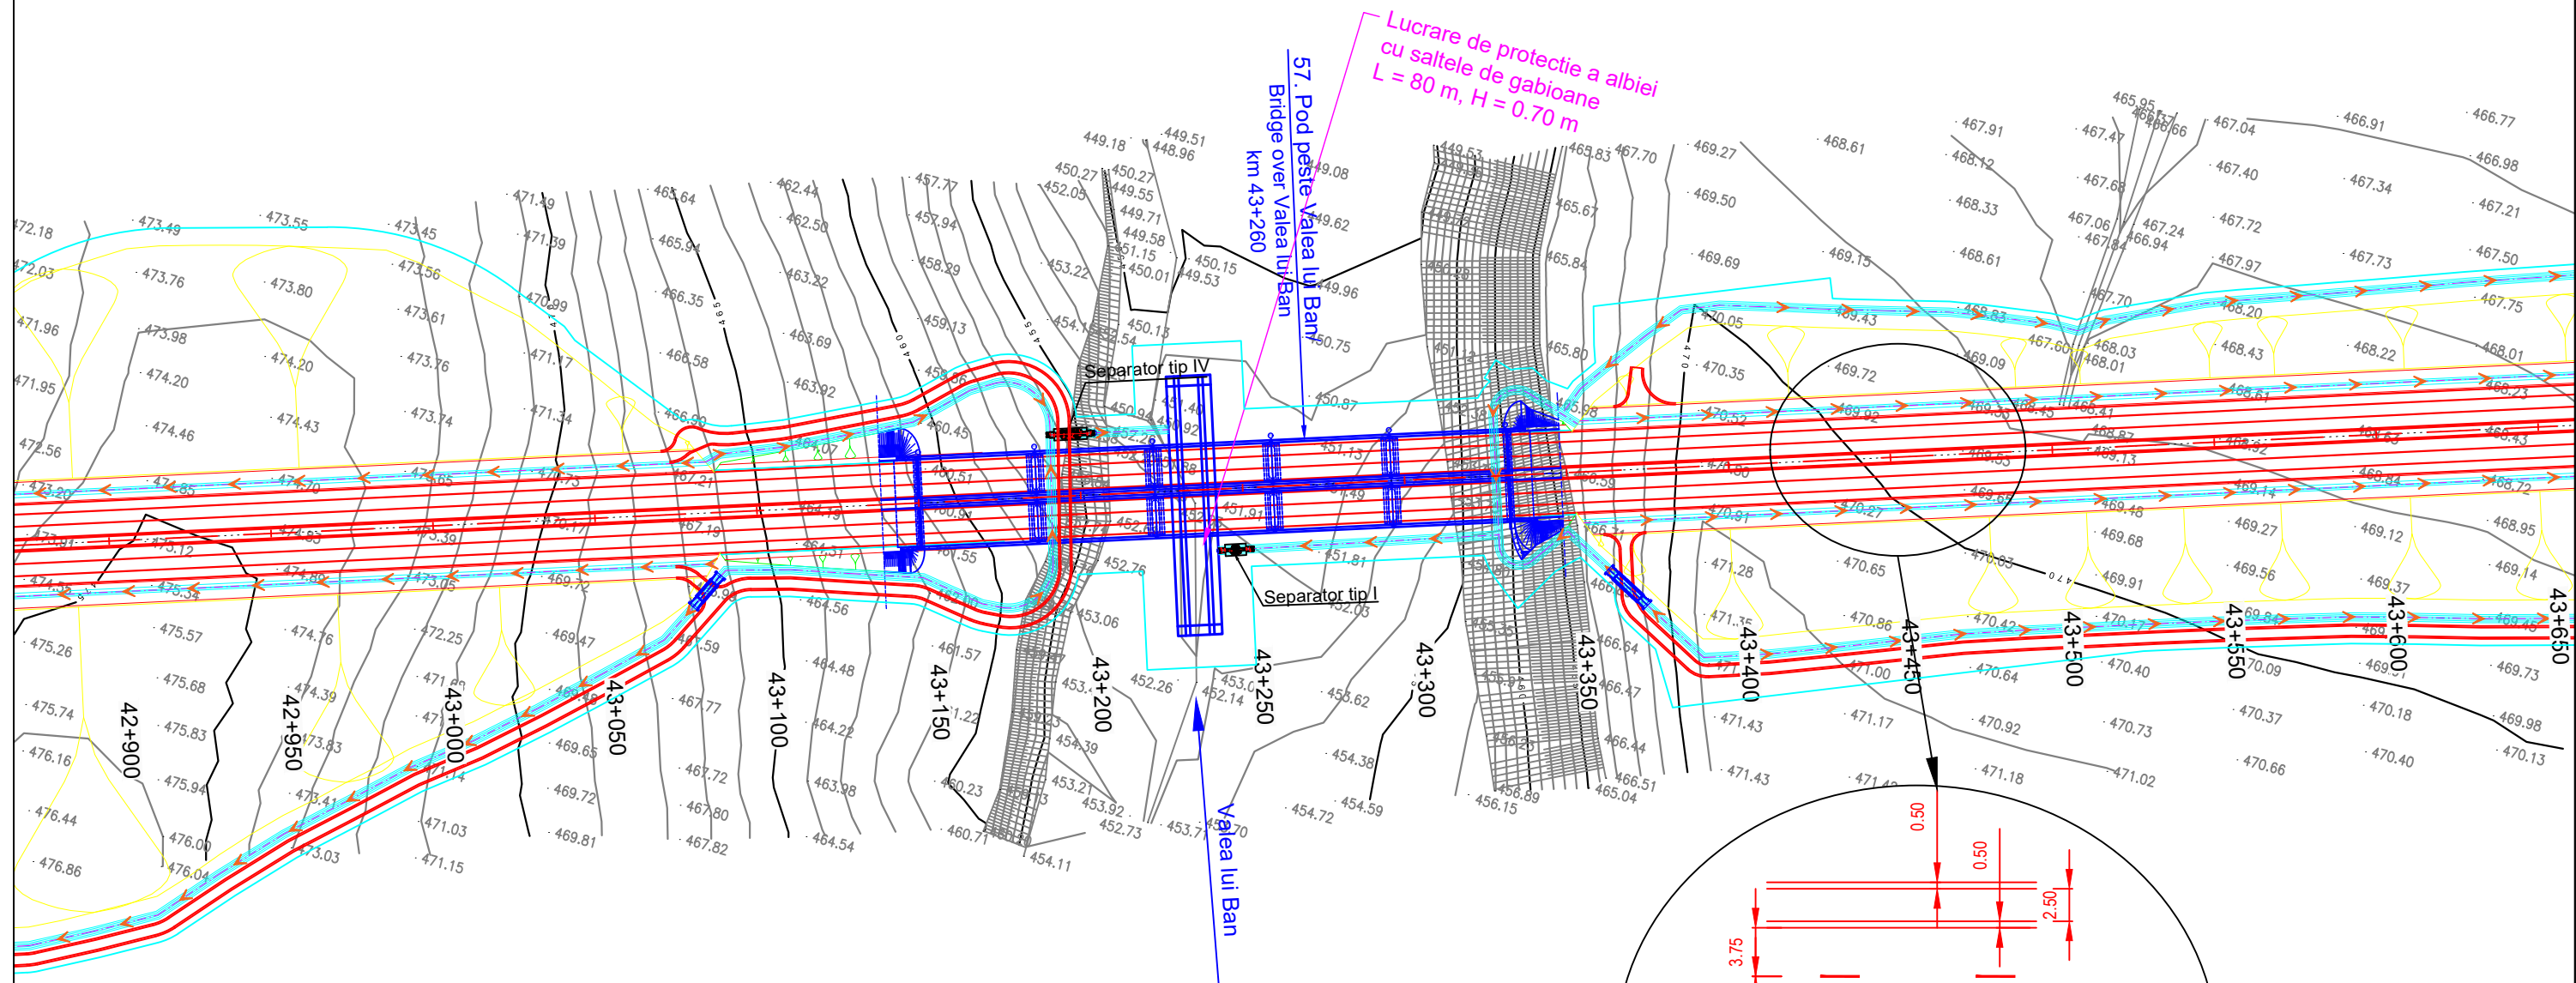

Legenda

- | | |
|---------------------|---------------------------------------|
| Parte carosabila | Sant |
| Pod/ Viaduct/ Pasaj | Taluz pereat |
| Terasamente | Drum de intretinere |
| Podet | Lucrari hidrotehnice |
| Supratraversare | Zona necesara realizarii constructiei |
| Subtraversare | Taluz Debleu |
| Taluz Rambleu | |

Beneficiar / Beneficiary:
 COMPANIA NATIONALA DE ADMINISTRARE A INFRASTRUCTURII RUTIERE - S.A.
 NATIONAL COMPANY FOR ROAD INFRASTRUCTURE ADMINISTRATION

Amplasament / Location Plan:

Proiectant / Designer:

Proiect co-finanțat de Uniunea Europeană prin Fondul de Coeziune / Project funded by European Union through Cohesion Fund programmes

REVIZIE / REVISION	
NR.	DATA
01	11.2019
02	04.2020

COORDONATOR DE PROIECT / TEAM LEADER:	ing. Alexandru PRODAN	
PROIECTAT / DESIGNER:	ing. Georgian ANGHEL	
VERIFICAT / CHECKER:	ing. Stefan ENACHE	

REVIZUIRE STUDIUL DE FEZABILITATE PENTRU AUTOSTRADA SIBIU - FAGARAS / REVISION OF THE FEASIBILITY STUDY FOR SIBIU-FAGARAS HIGHWAY




FAZA DE PROIECTARE / DESIGN PHASE: STUDIUL DE FEZABILITATE / FEASIBILITY STUDY

PLAN DE SITUATIE / LAYOUT PLAN

Proiect nr. / Project number:	60345242/001.001.6
Data / Date:	Aprilie 2020 / April 2020
Scara / Scale:	1:2000
LUCRARI DE DRUM / ROAD WORKS	

P C S T S b F g P R D 1 S F 5 1.1 P S - 0 5 5 0 2

Plan de situatie Scara 1:2000

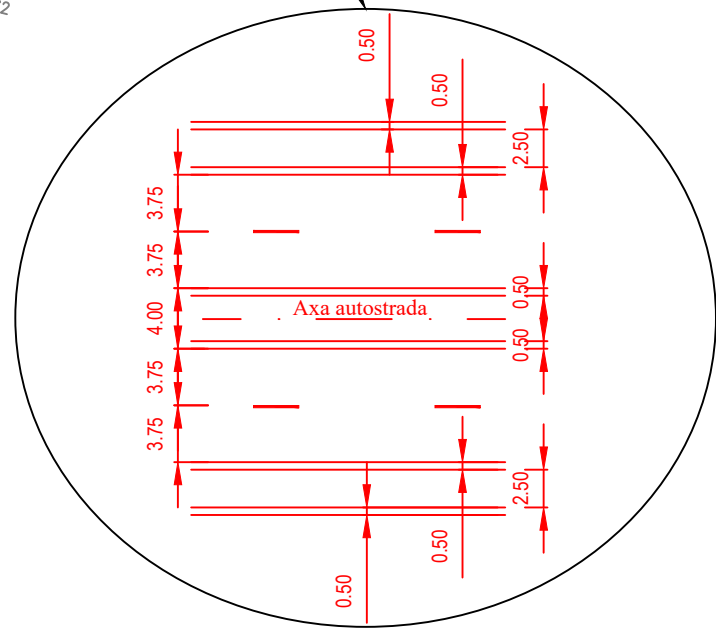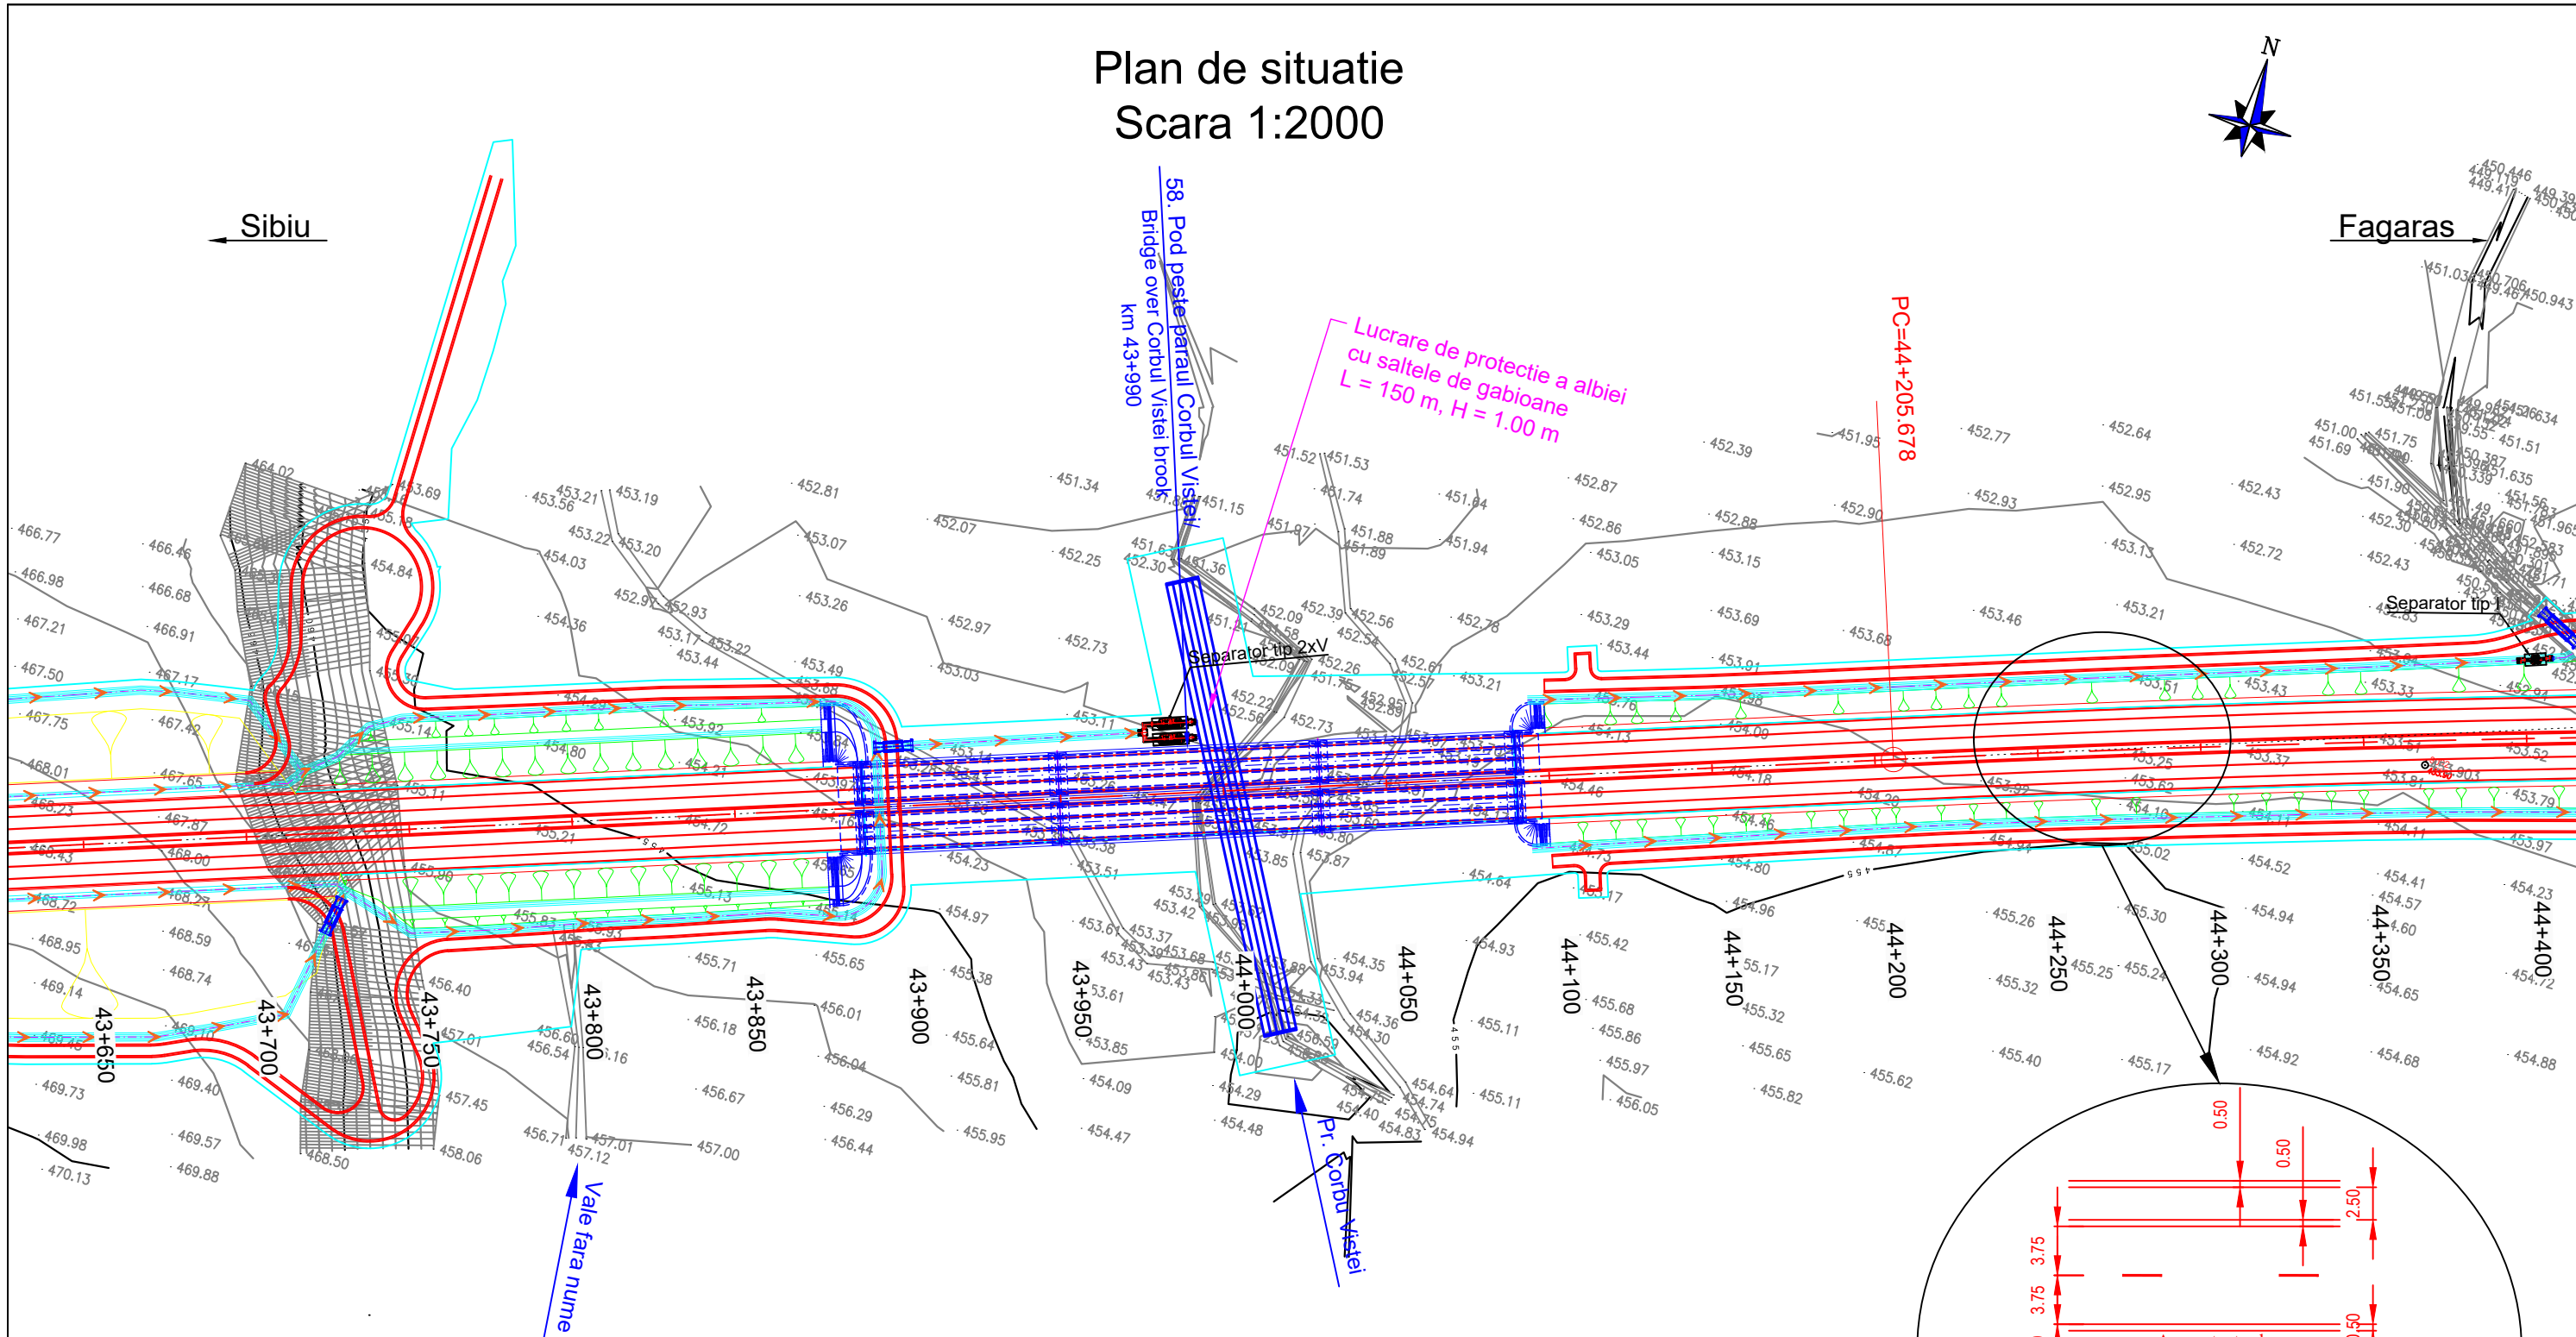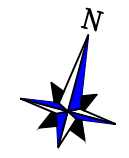

Legenda	
	Parte carosabila
	Pod/ Viaduct/ Pasaj
	Terasamente
	Podet
	Supratraversare
	Subtraversare
	Taluz Rambleu
	Sant
	Taluz pereat
	Drum de intretinere
	Lucrari hidrotehnice
	Zona necesara realizarii constructiei
	Taluz Debleu

Beneficiar / Beneficiary: COMPANIA NATIONALA DE ADMINISTRARE A INFRASTRUCTURII RUTIERE - S.A. NATIONAL COMPANY FOR ROAD INFRASTRUCTURE ADMINISTRATION	Amplasament / Location Plan: 	Proiectant / Designer: 	Proiect co-finanțat de Uniunea Europeana prin Fondul de Coeziune / Project funded by European Union through Cohesion Fund programmes	REVIZIE / REVISION NR. DATA DESCRIERE / REVISION DETAILS 01 11.2019 Conform Adresa CNAIR nr.92/75876/29.10.2019 02 04.2020 Conform Adresa CNAIR nr.92/77366/22.11.2019	COORDONATOR DE PROIECT / TEAM LEADER: ing. Alexandru PRODAN	REVIZUIRE STUDIU DE FEZABILITATE PENTRU AUTOSTRADA SIBIU - FAGARAS / REVISION OF THE FEASIBILITY STUDY FOR SIBIU-FAGARAS HIGHWAY	Proiect nr. / Project number : 60345242/001.001.6
				PROIECTAT / DESIGNER: ing. Georgian ANGHEL	VERIFICAT / CHECKER: Ing. Stefan ENACHE		
PLAN DE SITUATIE / LAYOUT PLAN						LUCRARI DE DRUM / ROAD WORKS	
P C S T S b F g P R D 1 S F 5 1.1 P S - 0 5 6 0 2							



Plan de situatie Scara 1:2000



Sibiu ←

→ Fagaras

C13
V = 140 km/h
Ip14
X=478995.5195
Y=475141.4163
U=10.7661g
R=7000.m
T=593.310m
L=1183.792m
B=25.099m

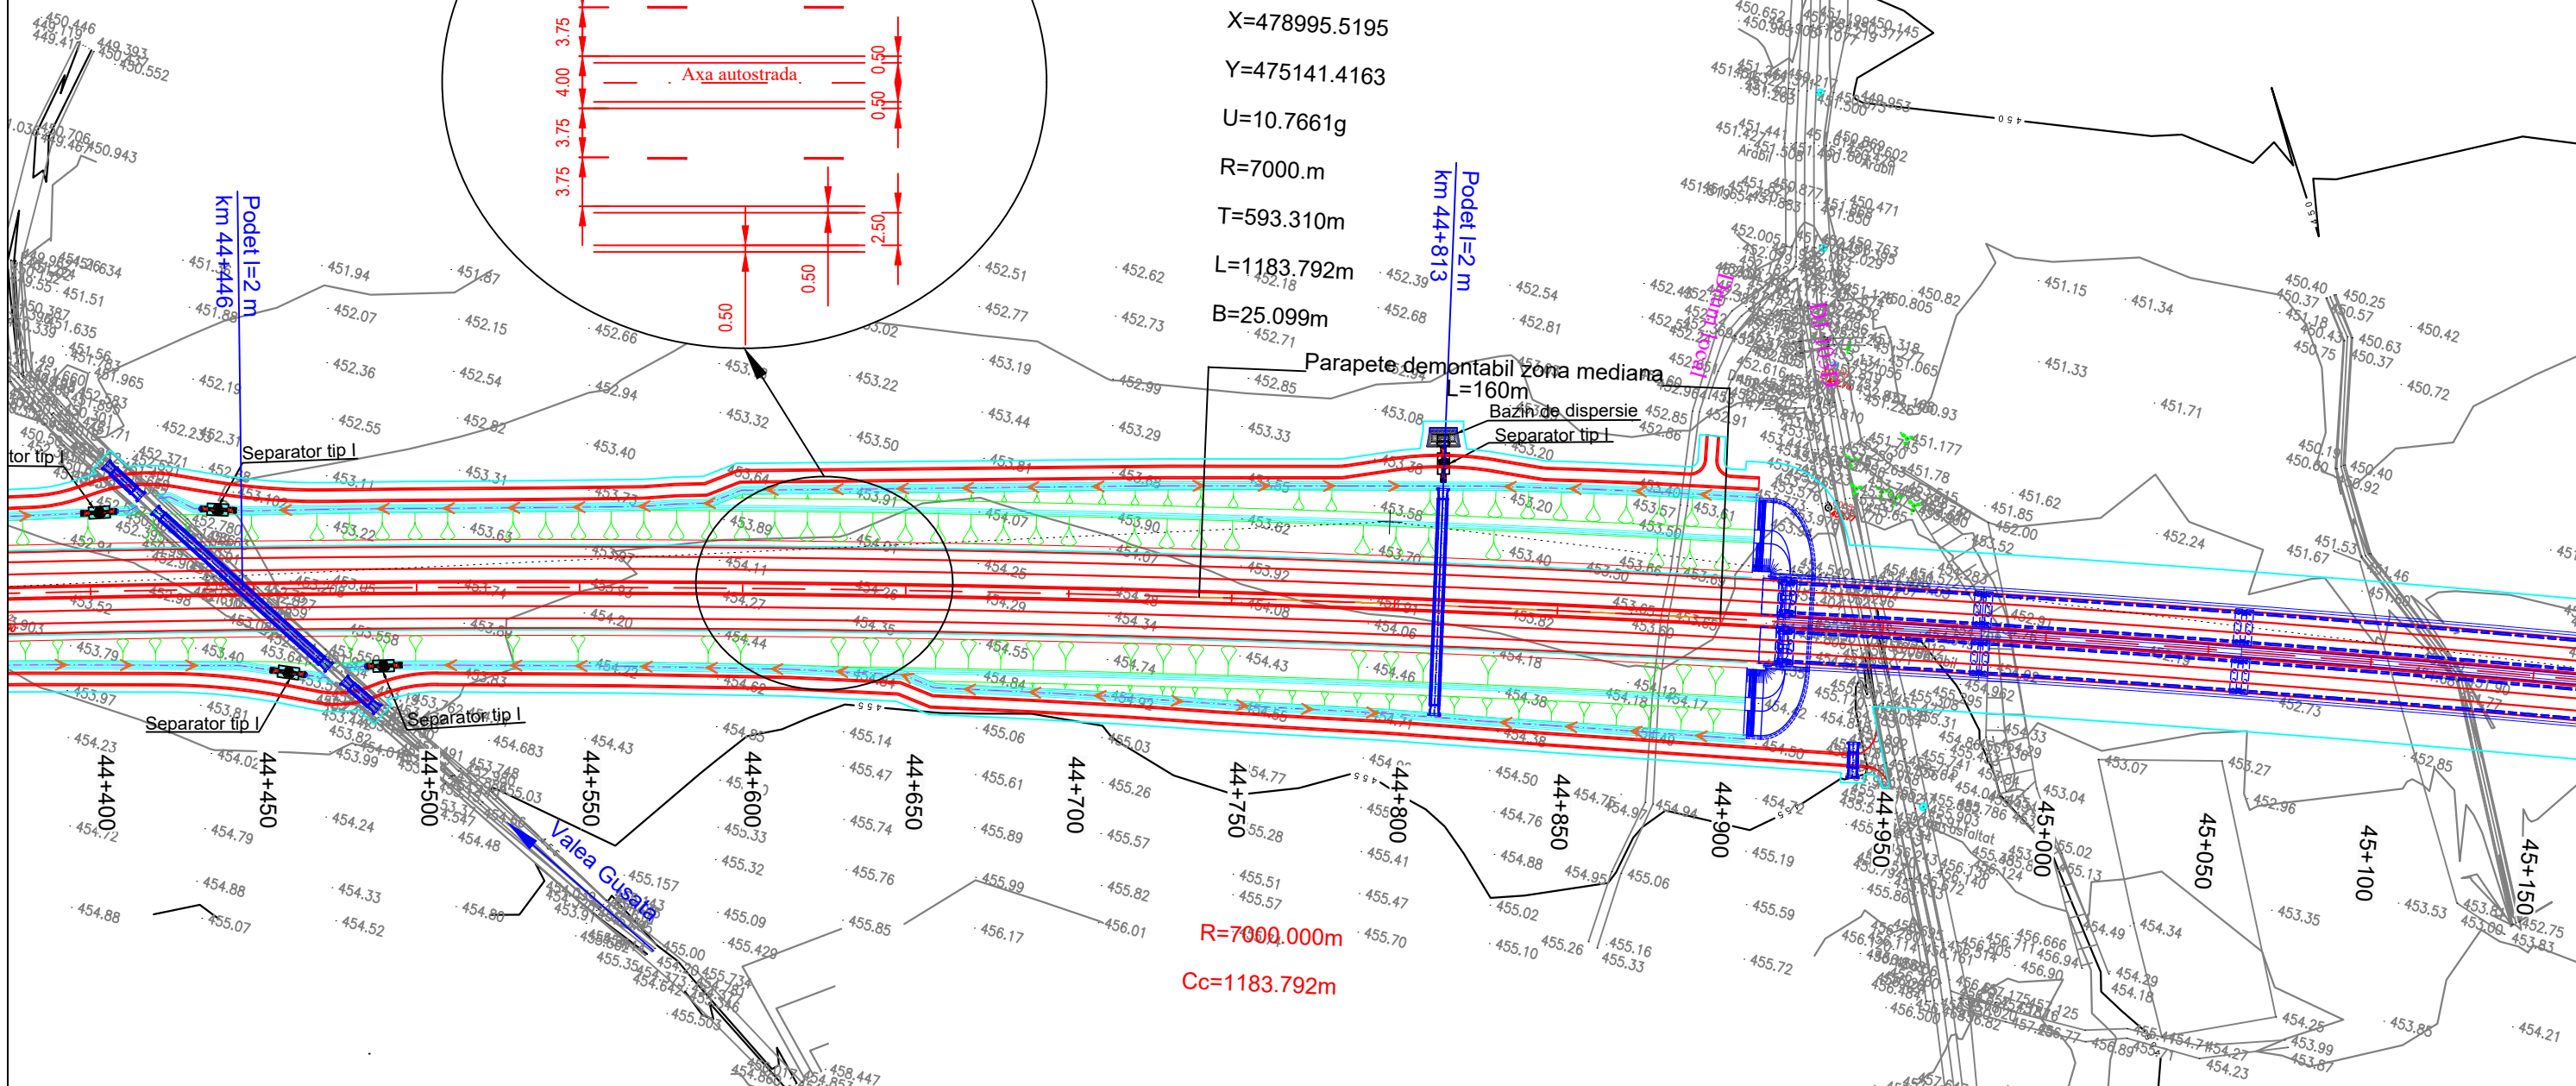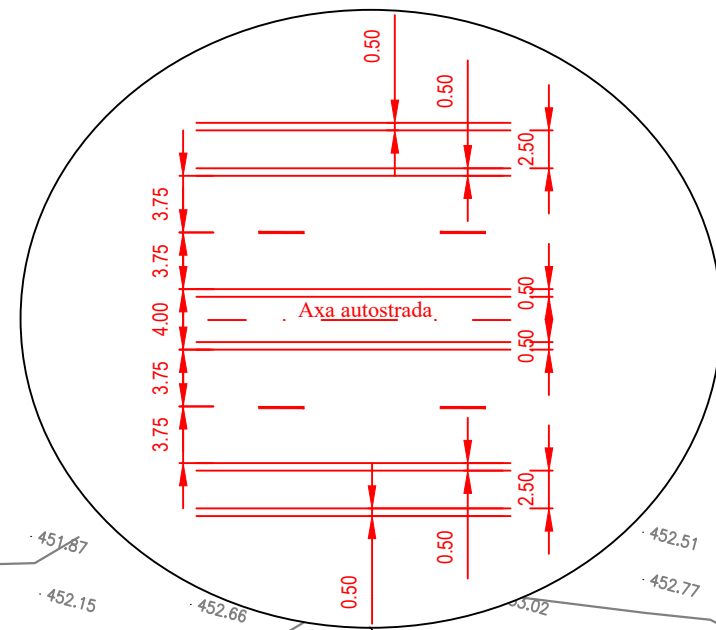

R=7000.000m
Cc=1183.792m

Legenda

- Parte carosabila
- Pod/ Viaduct/ Pasaj
- Terasamente
- Podet
- Supratraversare
- Subtraversare
- Taluz Rambleu
- Sant
- Taluz pereat
- Drum de intretinere
- Lucrari hidrotehnice
- Zona necesara realizarii constructiei
- Taluz Debleu

Beneficiar / Beneficiary:
COMPANIA NATIONALA DE ADMINISTRARE A INFRASTRUCTURII RUTIERE - S.A.
NATIONAL COMPANY FOR ROAD INFRASTRUCTURE ADMINISTRATION

Amplasament / Location Plan:

Proiectant / Designer:

Proiect co-finanțat de Uniunea Europeana prin Fondul de Coeziune / Project funded by European Union through Cohesion Fund programmes

NR.	DATA	REZUMAT / REVISION DETAILS
01	11.2019	Conform Adresa CNAIR nr.92/75876/29.10.2019
02	04.2020	Conform Adresa CNAIR nr.92/77366/22.11.2019

COORDONATOR DE PROIECT / TEAM LEADER:	ing. Alexandru PRODAN	
PROIECTANT / DESIGNER:	ing. Georgian ANGHEL	
VERIFICAT / CHECKER:	ing. Stefan ENACHE	

REVIZUIRE STUDIUL DE FEZABILITATE PENTRU AUTOSTRADA SIBIU - FAGARAS / REVISION OF THE FEASIBILITY STUDY FOR SIBIU-FAGARAS HIGHWAY

FAZA DE PROIECTARE / DESIGN PHASE: STUDIUL DE FEZABILITATE / FEASIBILITY STUDY


PLAN DE SITUATIE / LAYOUT PLAN

Proiect nr. / Project number:	60345242/001.001.6
Data / Date:	Aprilie 2020 / April 2020
Scara / Scale:	1:2000
LUCRARI DE DRUM / ROAD WORKS	

P C S T S b F g P R D 1 S F 5 1.1 P S - 0 5 7 0 2


Plan de situatie

Scara 1:2000

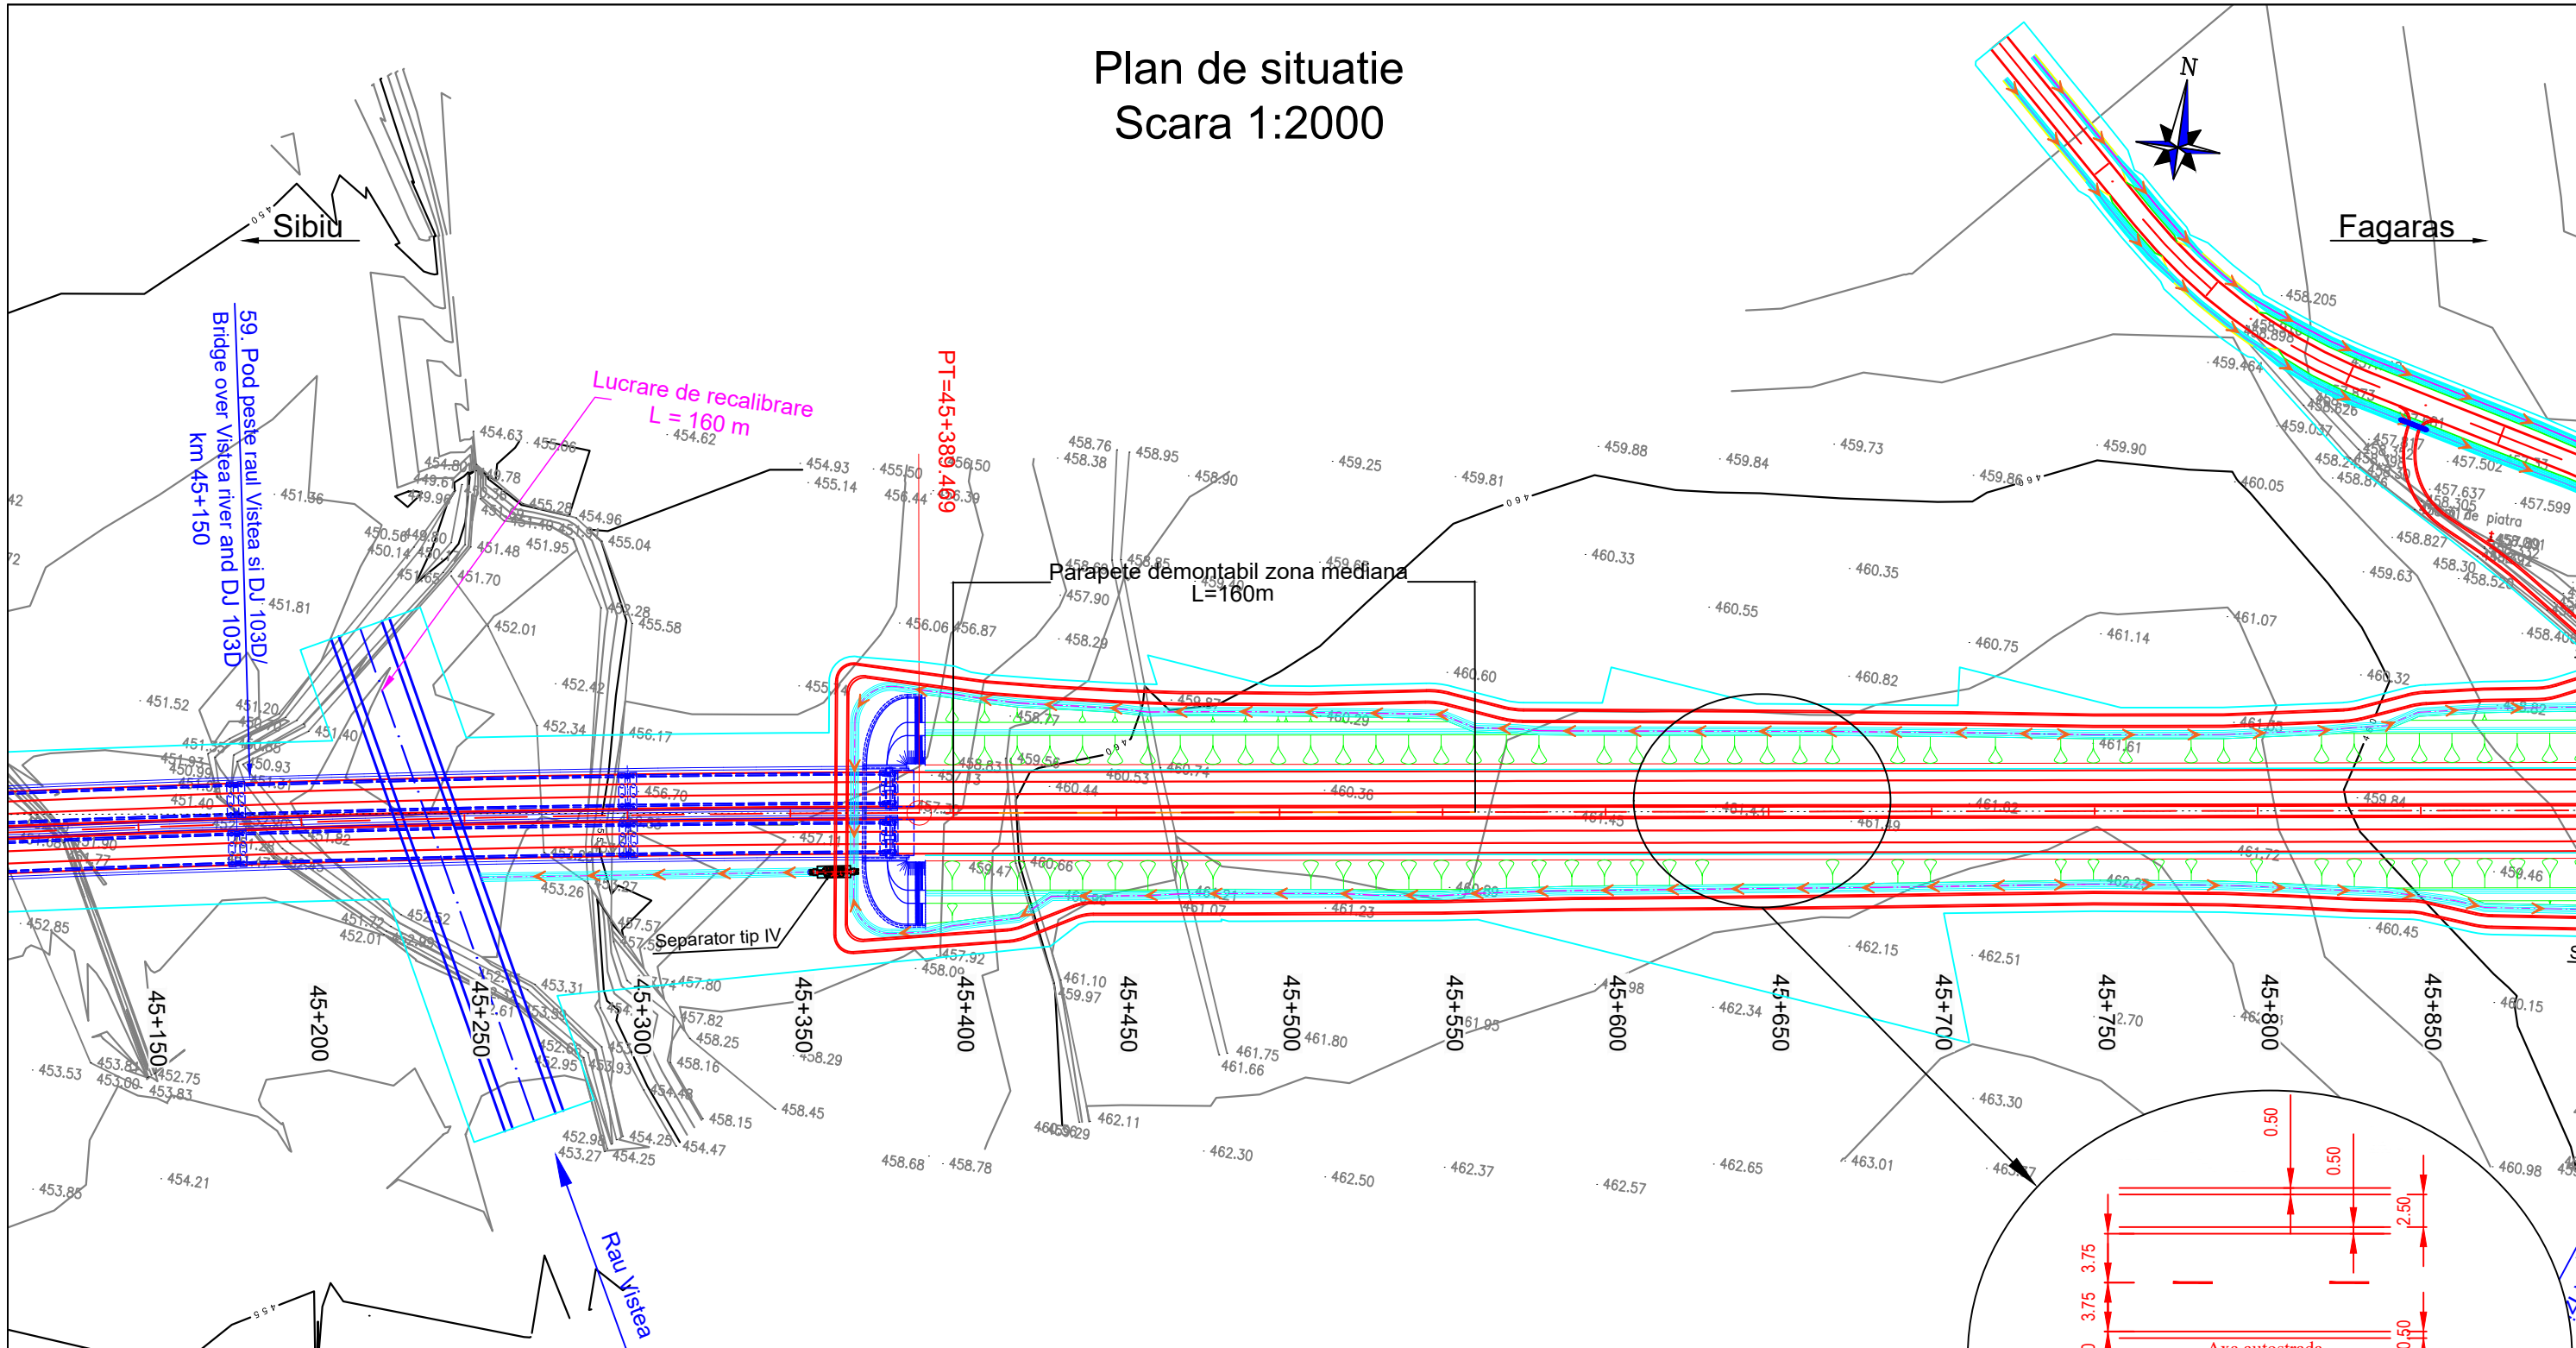


Legenda

- Parte carosabila
- Pod/ Viaduct/ Pasaj
- Terasamente
- Podet
- Supratraversare
- Subtraversare
- Taluz Rambleu
- Sant
- Taluz pereat
- Drum de intretinere
- Lucrari hidrotehnice
- Zona necesara realizarii constructiei
- Taluz Debleu

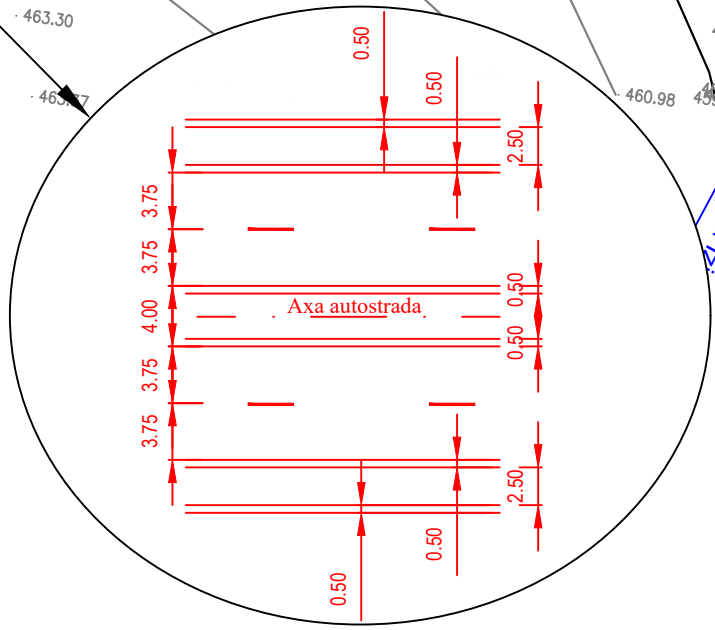


Beneficiar / Beneficiary: COMPANIA NATIONALA DE ADMINISTRARE A INFRASTRUCTURII RUTIERE - S.A. NATIONAL COMPANY FOR ROAD INFRASTRUCTURE ADMINISTRATION	Amplasament / Location Plan: 	Proiectant / Designer: 	Proiect co-finanțat de Uniunea Europeana prin Fondul de Coeziune / Project funded by European Union through Cohesion Fund programmes	<table border="1" style="width: 100%; border-collapse: collapse;"> <thead> <tr> <th colspan="3">REVIZIE / REVISION</th> </tr> <tr> <th>NR.</th> <th>DATA</th> <th>DESCRIERE / REVISION DETAILS</th> </tr> </thead> <tbody> <tr> <td>01</td> <td>11.2019</td> <td>Conform Adresa CNAIR nr.92/75876/29.10.2019</td> </tr> <tr> <td>02</td> <td>04.2020</td> <td>Conform Adresa CNAIR nr.92/77366/22.11.2019</td> </tr> </tbody> </table>	REVIZIE / REVISION			NR.	DATA	DESCRIERE / REVISION DETAILS	01	11.2019	Conform Adresa CNAIR nr.92/75876/29.10.2019	02	04.2020	Conform Adresa CNAIR nr.92/77366/22.11.2019	COORDONATOR DE PROIECT / TEAM LEADER: ing. Alexandru PRODAN	PROIECTANT / DESIGNER: ing. Georgian ANGHEL	VERIFICAT / CHECKER: Ing. Stefan ENACHE	REVIZUIRE STUDIUL DE FEZABILITATE PENTRU AUTOSTRADA SIBIU - FAGARAS / REVISION OF THE FEASIBILITY STUDY FOR SIBIU-FAGARAS HIGHWAY FAZA DE PROIECTARE / DESIGN PHASE: STUDIUL DE FEZABILITATE / FEASIBILITY STUDY PLAN DE SITUATIE/ LAYOUT PLAN	Proiect nr. / Project number : 60345242/001.001.6 Data / Date : Aprilie 2020 / April 2020 Scara / Scale : 1:2000 LUCRARI DE DRUM / ROAD WORKS
REVIZIE / REVISION																					
NR.	DATA	DESCRIERE / REVISION DETAILS																			
01	11.2019	Conform Adresa CNAIR nr.92/75876/29.10.2019																			
02	04.2020	Conform Adresa CNAIR nr.92/77366/22.11.2019																			
P C S T S b F g P R D 1 S F 5 1.1 P S - 0 5 8 0 2																					

Plan de situatie Scara 1:2000

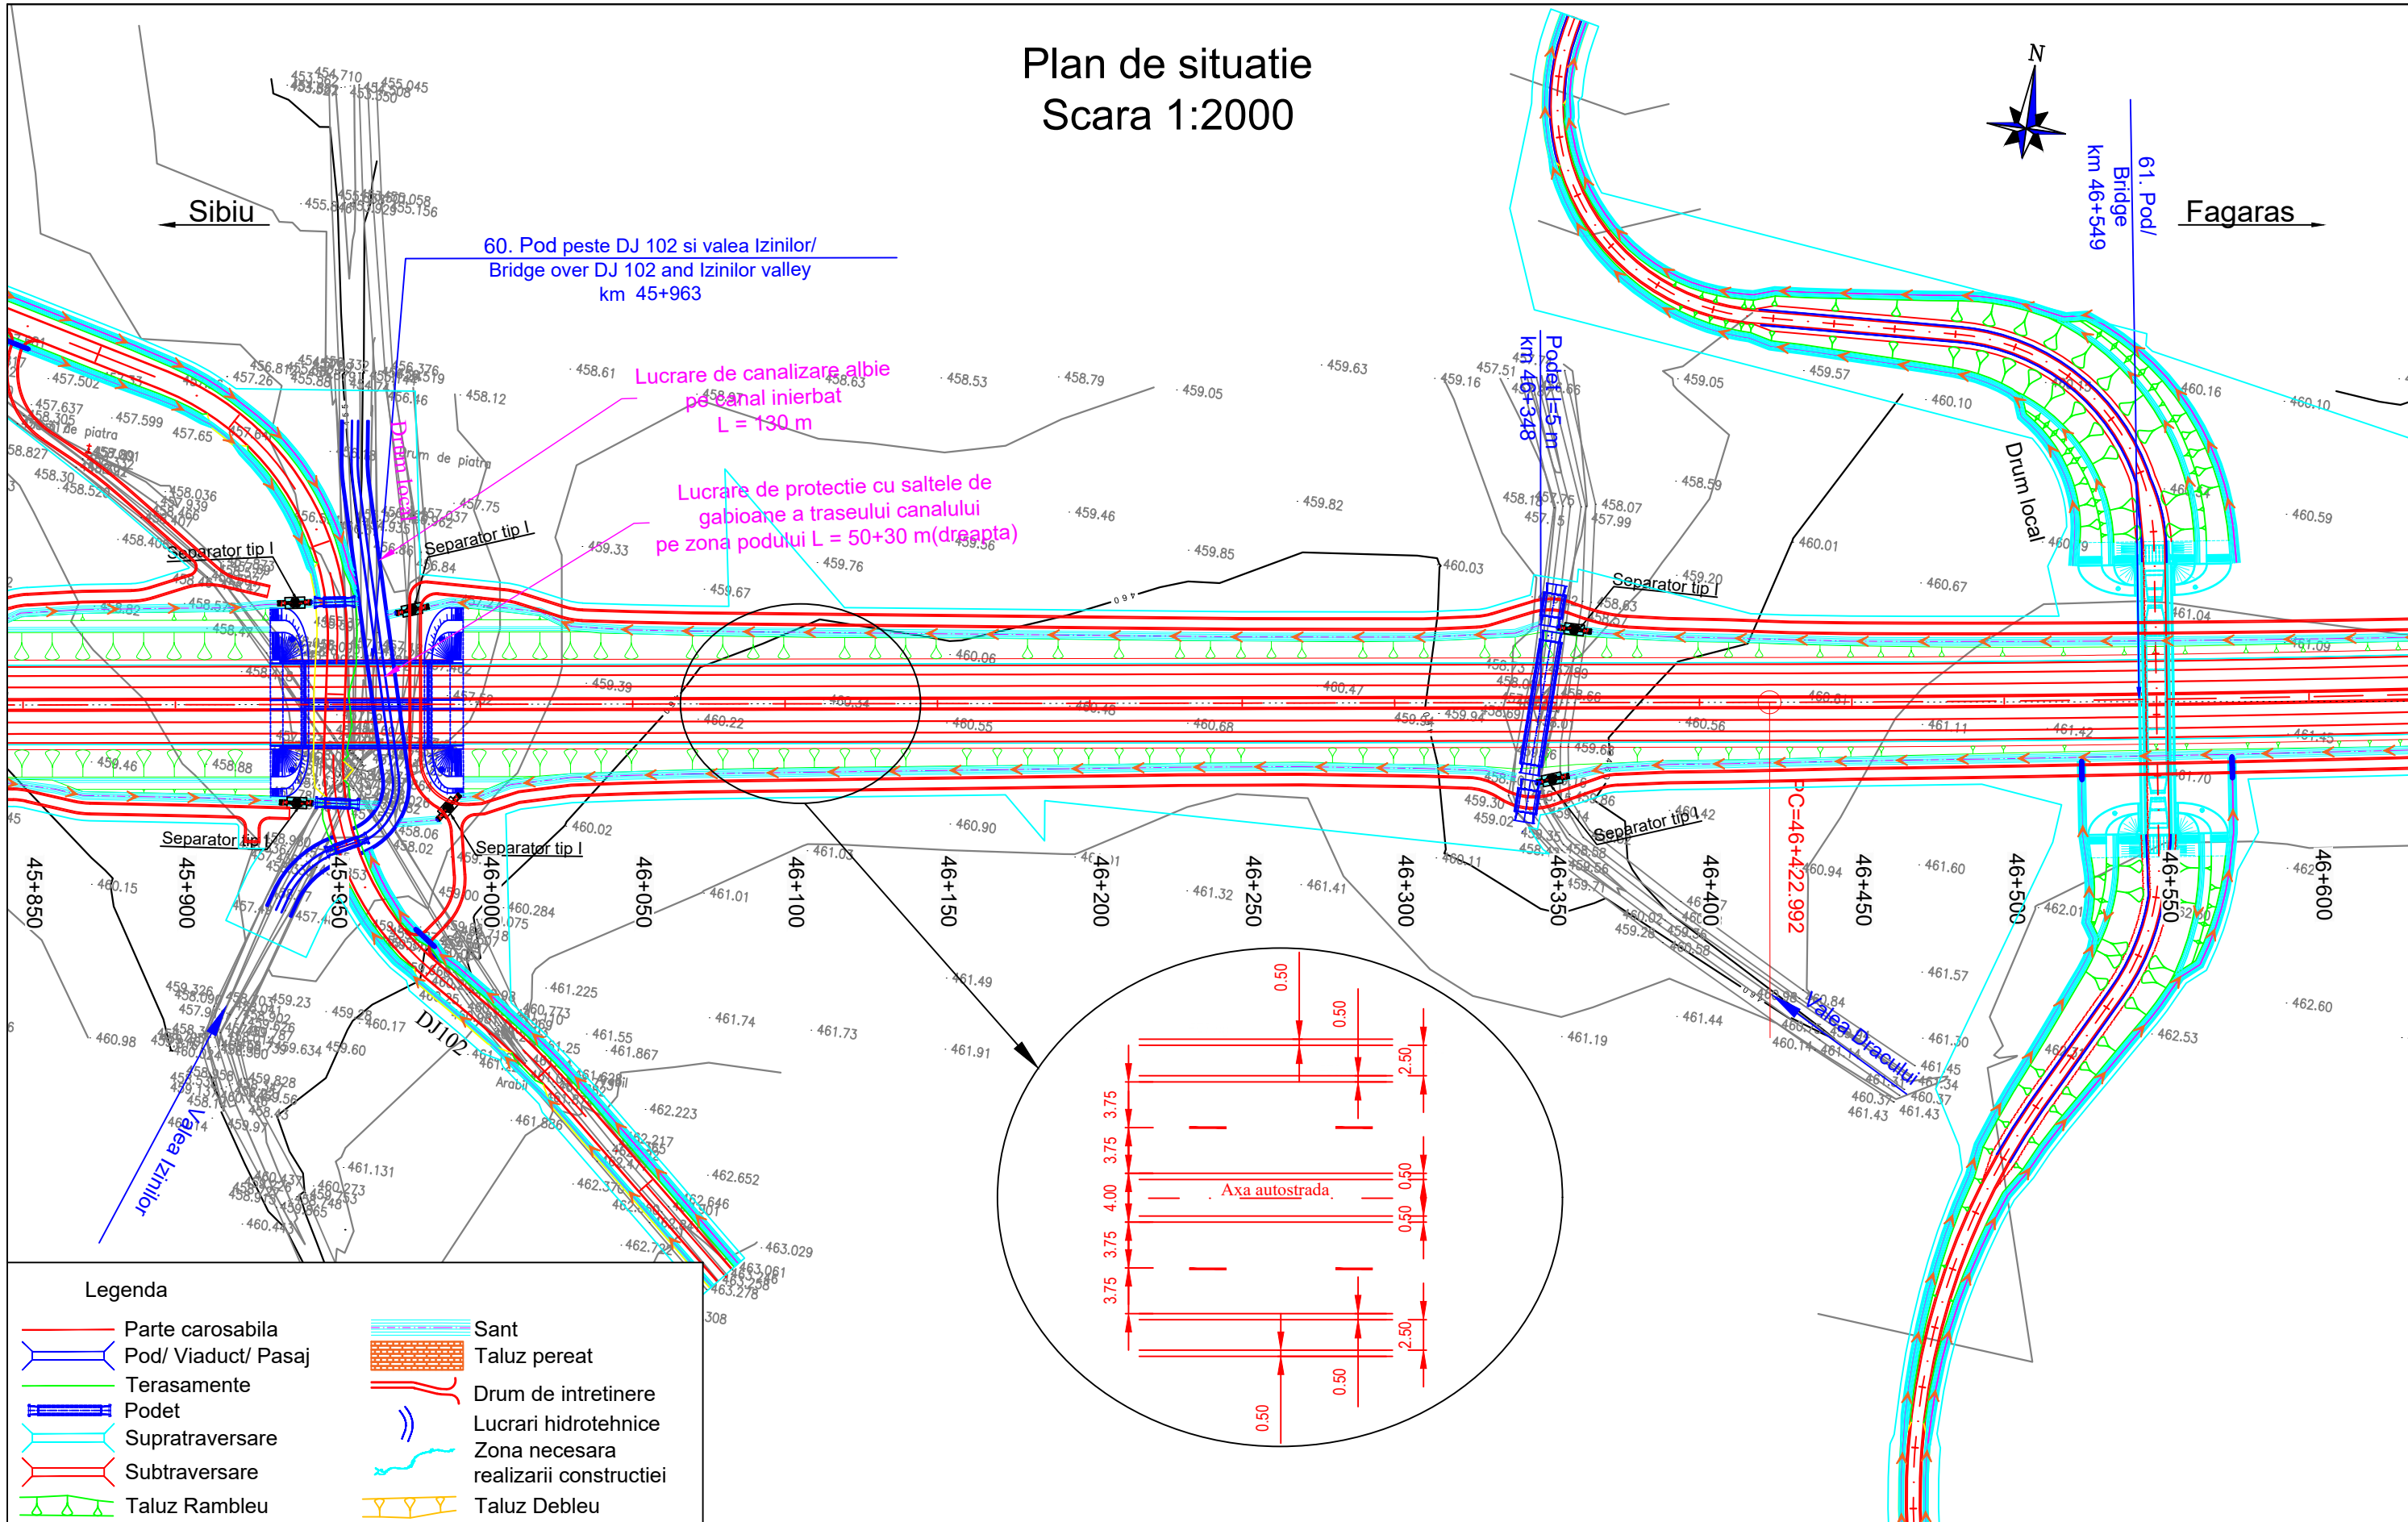

Legenda

Parte carosabila	Sant
Pod/ Viaduct/ Pasaj	Taluz peret
Terasamente	Drum de intretinere
Podet	Lucrari hidrotehnice
Supratraversare	Zona necesara realizarii constructiei
Subtraversare	Taluz Debleu
Taluz Rambleu	

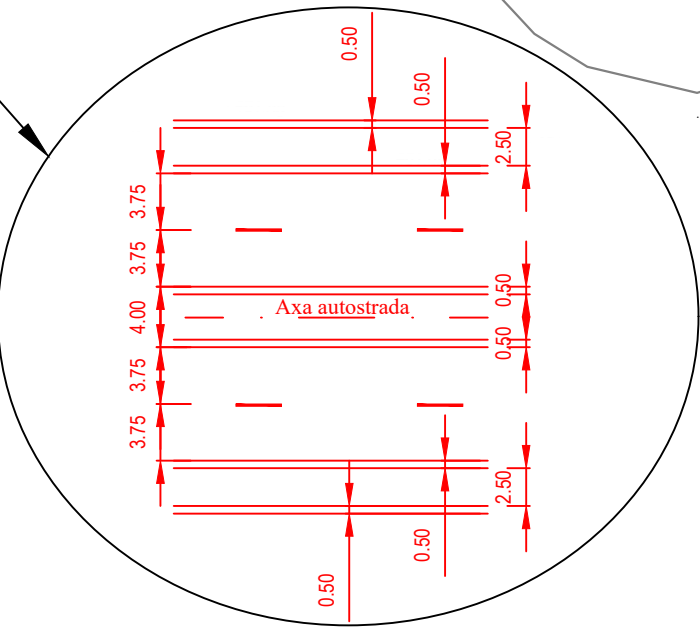

Beneficiar / Beneficiary:
COMPANIA NATIONALA DE ADMINISTRARE A INFRASTRUCTURII RUTIERE - S.A.
NATIONAL COMPANY FOR ROAD INFRASTRUCTURE ADMINISTRATION

Amplasament / Location Plan:

Proiectant / Designer:

Proiect co-finanțat de Uniunea Europeana prin Fondul de Coeziune / Project funded by European Union through Cohesion Fund programmes

REVIZIE / REVISION	
NR.	DATA
01	11.2019
02	04.2020

COORDONATOR DE PROIECT / TEAM LEADER:	ing. Alexandru PRODAN	
PROIECTAT / DESIGNER:	ing. Georgian ANGHEL	
VERIFICAT / CHECKER:	ing. Stefan ENACHE	

REVIZUIRE STUDIUL DE FEZABILITATE PENTRU AUTOSTRADA SIBIU - FAGARAS / REVISION OF THE FEASIBILITY STUDY FOR SIBIU-FAGARAS HIGHWAY

FAZA DE PROIECTARE / DESIGN PHASE: STUDIUL DE FEZABILITATE / FEASIBILITY STUDY


PLAN DE SITUATIE / LAYOUT PLAN

Proiect nr. / Project number:	60345242/001.001.6
Data / Date:	Aprilie 2020 / April 2020
Scara / Scale:	1:2000
LUCRARI DE DRUM / ROAD WORKS	

P C S T S b F g P R D 1 S F 5 1.1 P S - 0 5 9 0 2


Plan de situatie

Scara 1:2000

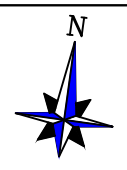


Sibiu

Fagaras

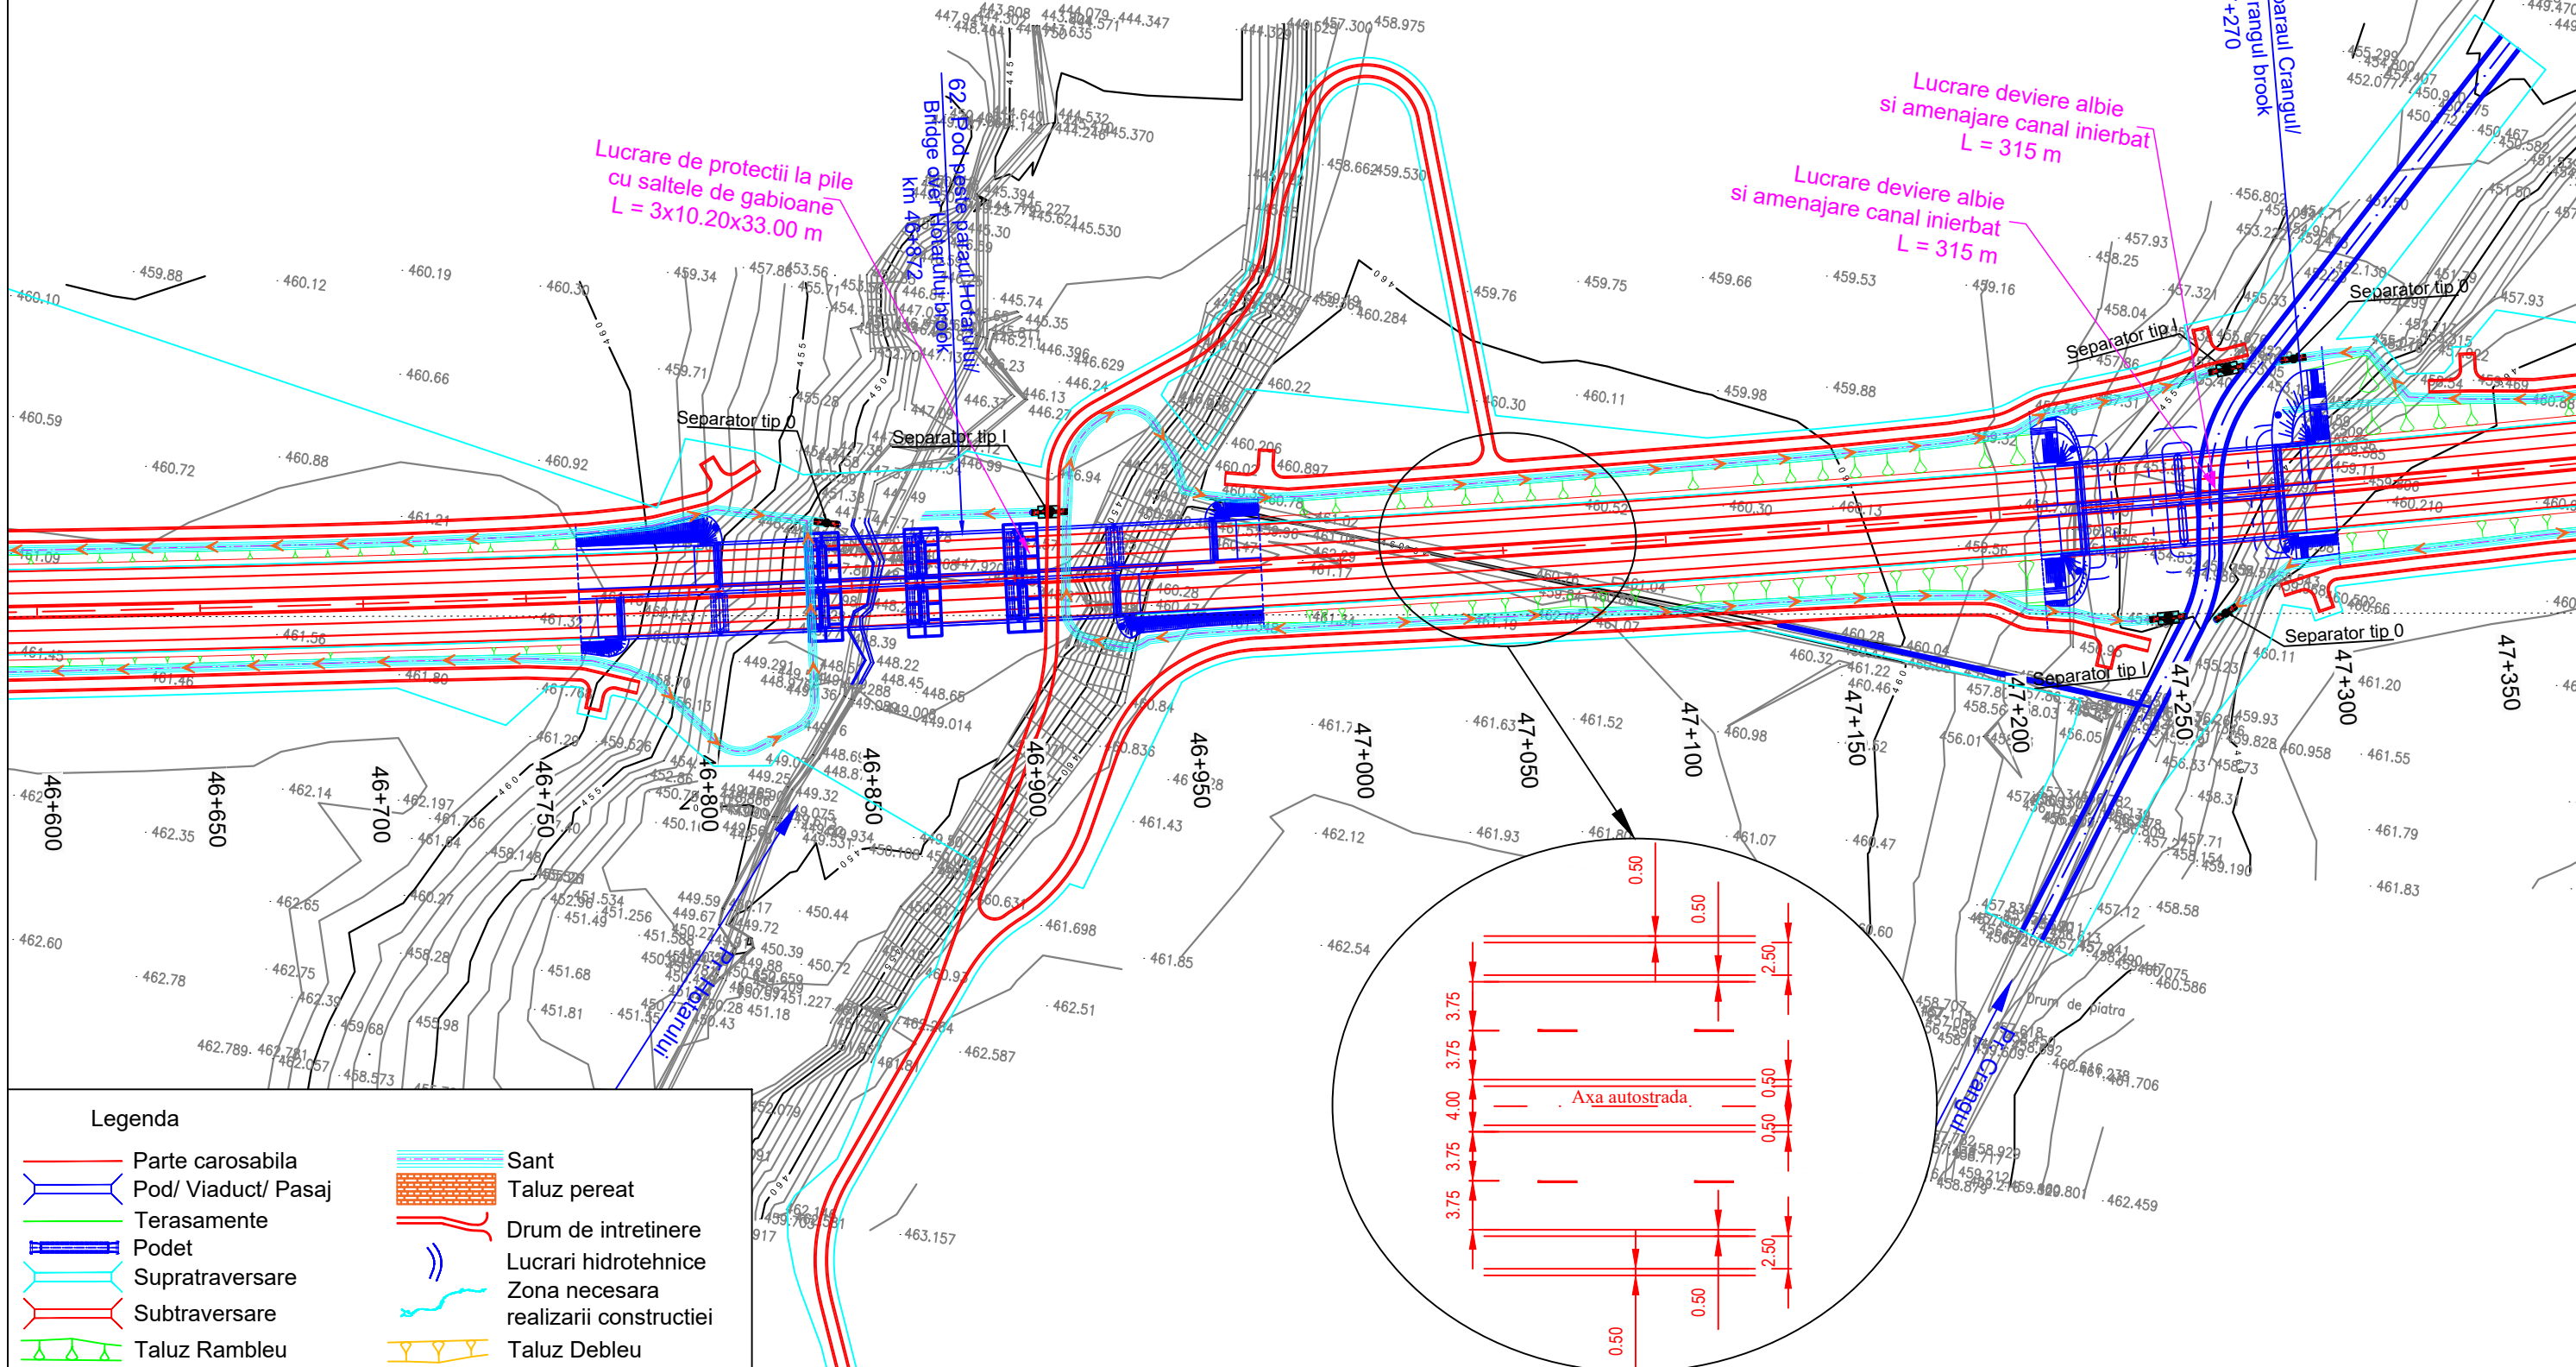


Beneficiar / Beneficiary: COMPANIA NATIONALA DE ADMINISTRARE A INFRASTRUCTURII RUTIERE - S.A. NATIONAL COMPANY FOR ROAD INFRASTRUCTURE ADMINISTRATION	Amplasament / Location Plan: 	Proiectant / Designer: 	Proiect co-finanțat de Uniunea Europeana prin Fondul de Coeziune / Project funded by European Union through Cohesion Fund programmes	REVIZIE / REVISION		COORDONATOR DE PROIECT / TEAM LEADER: Ing. Alexandru PRODAN	REVIZUIRE STUDIUL DE FEZABILITATE PENTRU AUTOSTRADA SIBIU - FAGARAS / REVISION OF THE FEASIBILITY STUDY FOR SIBIU-FAGARAS HIGHWAY	Proiect nr. / Project number : 60345242/001.001.6
				NR. DATA 01 11.2019 Conform Adresa CNAIR nr.92/75876/29.10.2019 02 04.2020 Conform Adresa CNAIR nr.92/77366/22.11.2019	PROIECTAT / DESIGNER: Ing. Georgian ANGHEL			
				VERIFICAT / CHECKER: Ing. Stefan ENACHE	FAZA DE PROIECTARE / DESIGN PHASE: STUDIUL DE FEZABILITATE / FEASIBILITY STUDY	Scara / Scale : 1:2000	PLAN DE SITUATIE/ LAYOUT PLAN	LUCRARI DE DRUM / ROAD WORKS
P C S T S b F g P R D 1 S F 5 1.1 P S - 0 6 0 0 2								

Plan de situatie Scara 1:2000

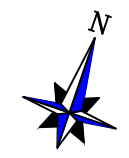


Sibiu ←

→ Fagaras

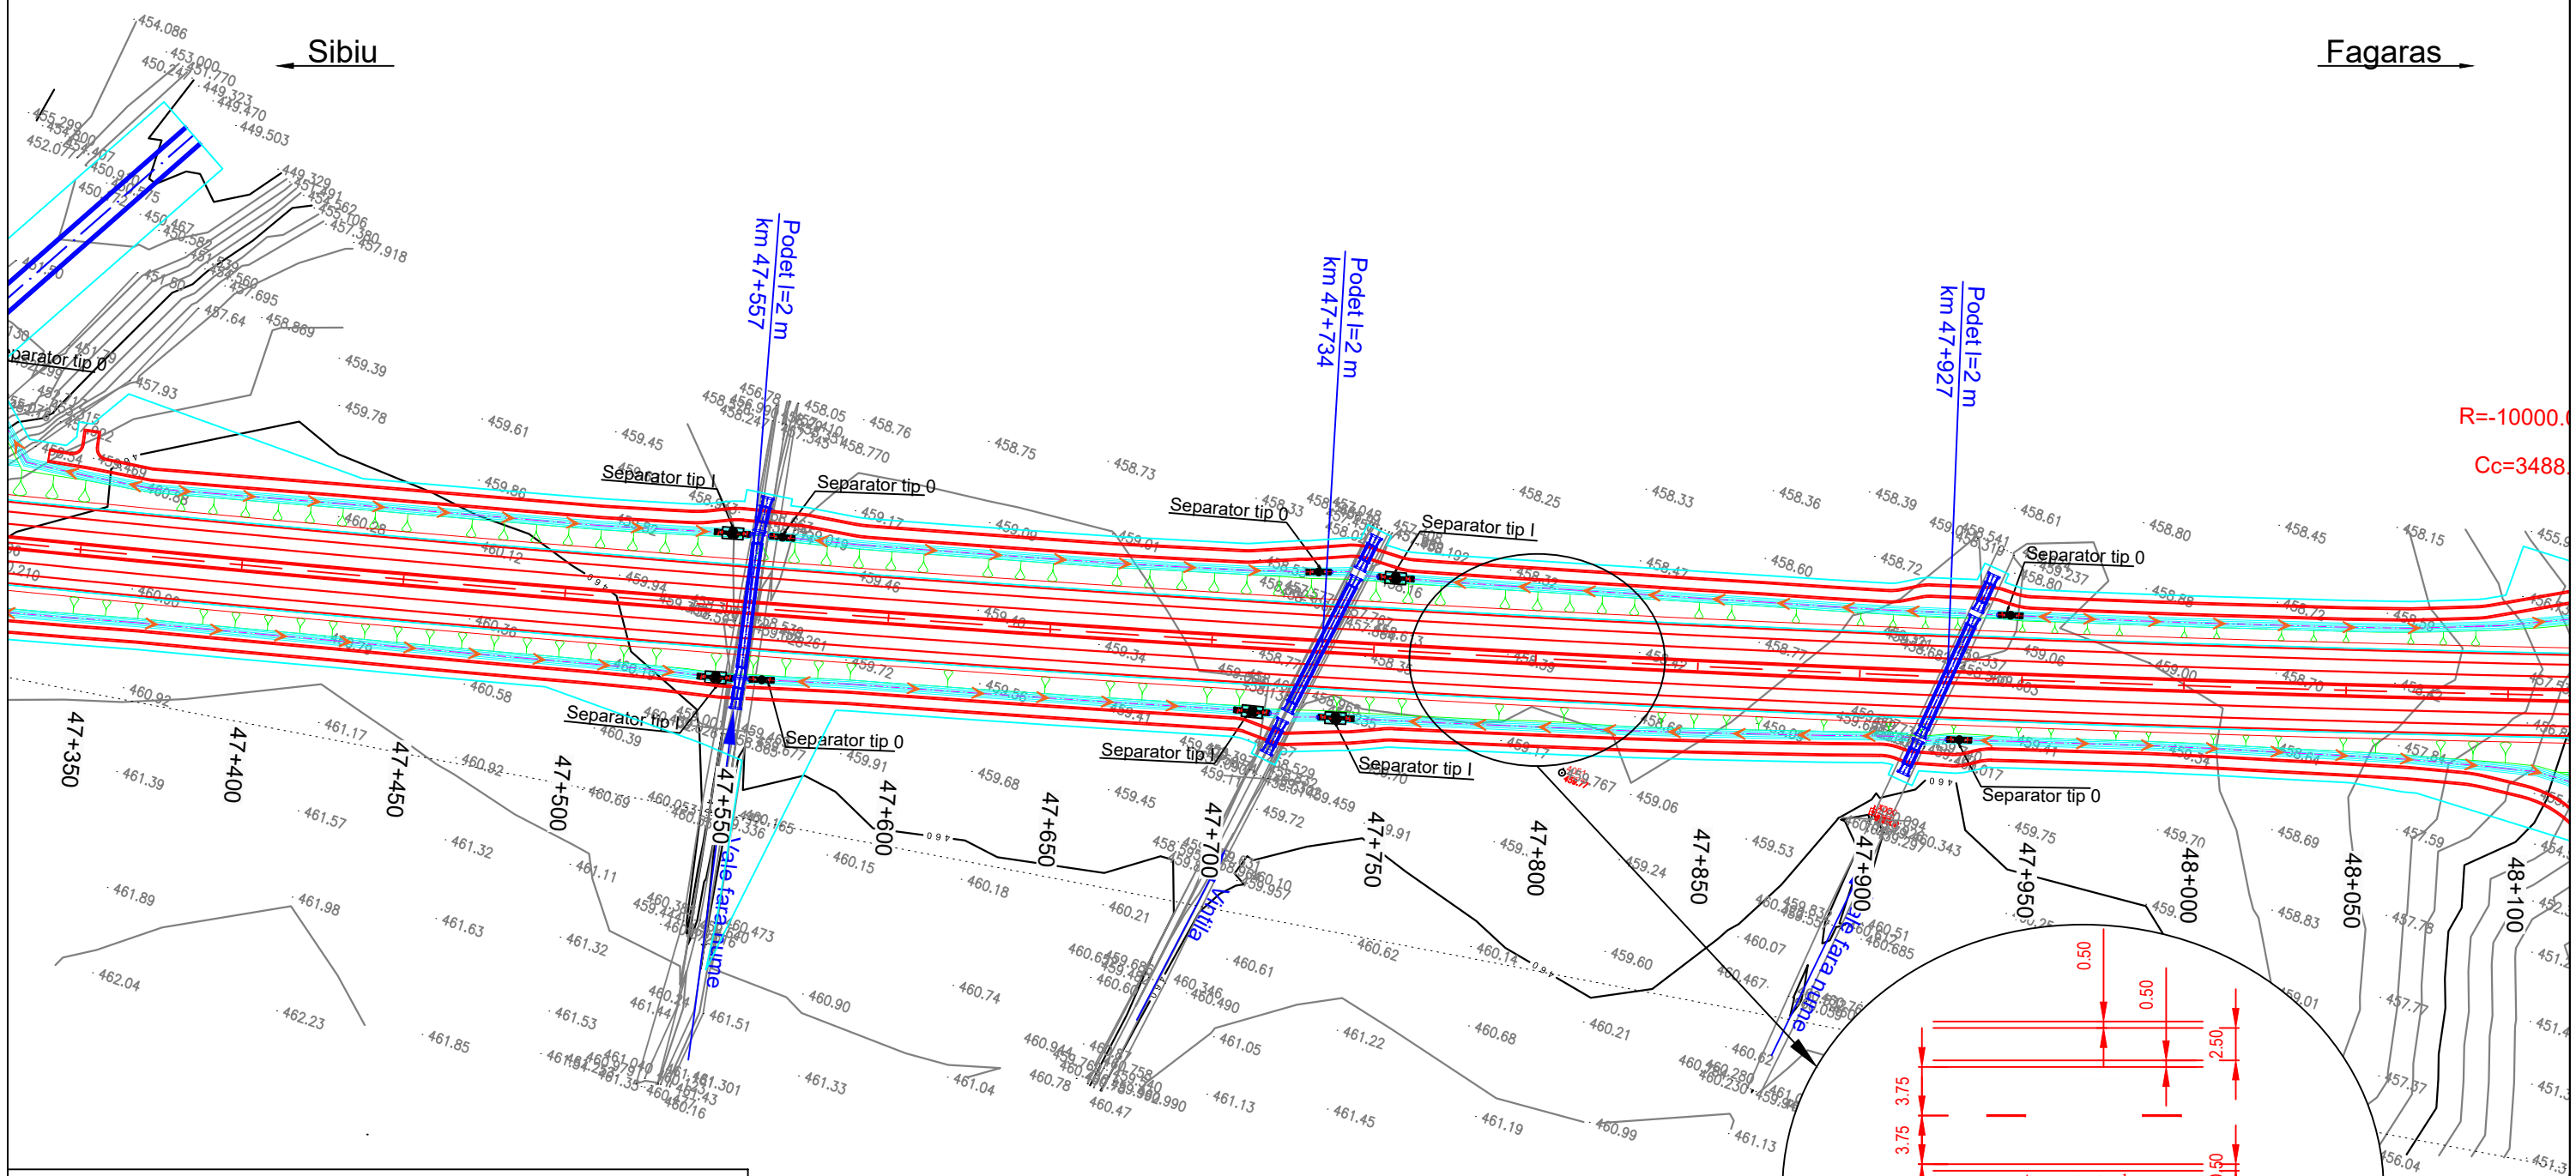

R=-10000.0
Cc=3488

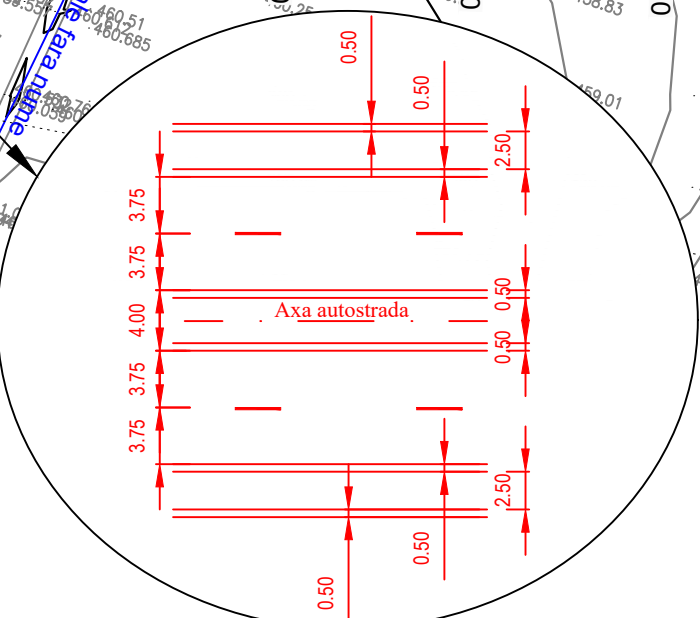

Legenda	
	Parte carosabila
	Pod/ Viaduct/ Pasaj
	Terasamente
	Podet
	Supratraversare
	Subtraversare
	Taluz Rambleu
	Sant
	Taluz pereat
	Drum de intretinere
	Lucrari hidrotehnice
	Zona necesara realizarii constructiei
	Taluz Debleu

Beneficiar / Beneficiary:
COMPANIA NATIONALA DE ADMINISTRARE A INFRASTRUCTURII RUTIERE - S.A.
NATIONAL COMPANY FOR ROAD INFRASTRUCTURE ADMINISTRATION

Amplasament / Location Plan:

Proiectant / Designer:

Proiect co-finanțat de Uniunea Europeana prin Fondul de Coeziune / Project funded by European Union through Cohesion Fund programmes

REVIZIE / REVISION	
NR.	DATA
01	11.2019
02	04.2020

COORDONATOR DE PROIECT / TEAM LEADER:	ing. Alexandru PRODAN	
PROIECTAT / DESIGNER:	ing. Georgian ANGHEL	
VERIFICAT / CHECKER:	ing. Stefan ENACHE	

REVIZUIRE STUDIU DE FEZABILITATE PENTRU AUTOSTRADA SIBIU - FAGARAS / REVISION OF THE FEASIBILITY STUDY FOR SIBIU-FAGARAS HIGHWAY


FAZA DE PROIECTARE / DESIGN PHASE: STUDIU DE FEZABILITATE / FEASIBILITY STUDY

PLAN DE SITUATIE/ LAYOUT PLAN

Proiect nr. / Project number:	60345242/001.001.6
Data / Date:	Aprilie 2020 / April 2020
Scara / Scale:	1:2000
LUCRARI DE DRUM / ROAD WORKS	

P C S T S b F g P R D 1 S F 5 1.1 P S - 0 6 1 0 2



Plan de situatie Scara 1:2000

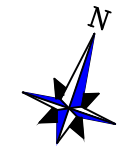

Sibiu ←

→ Fagaras


R=-10000.000m
Cc=3488.129m

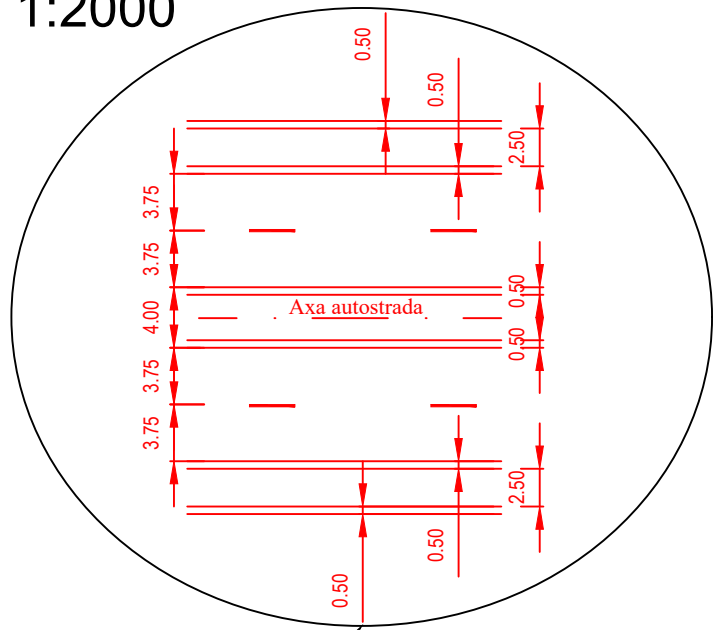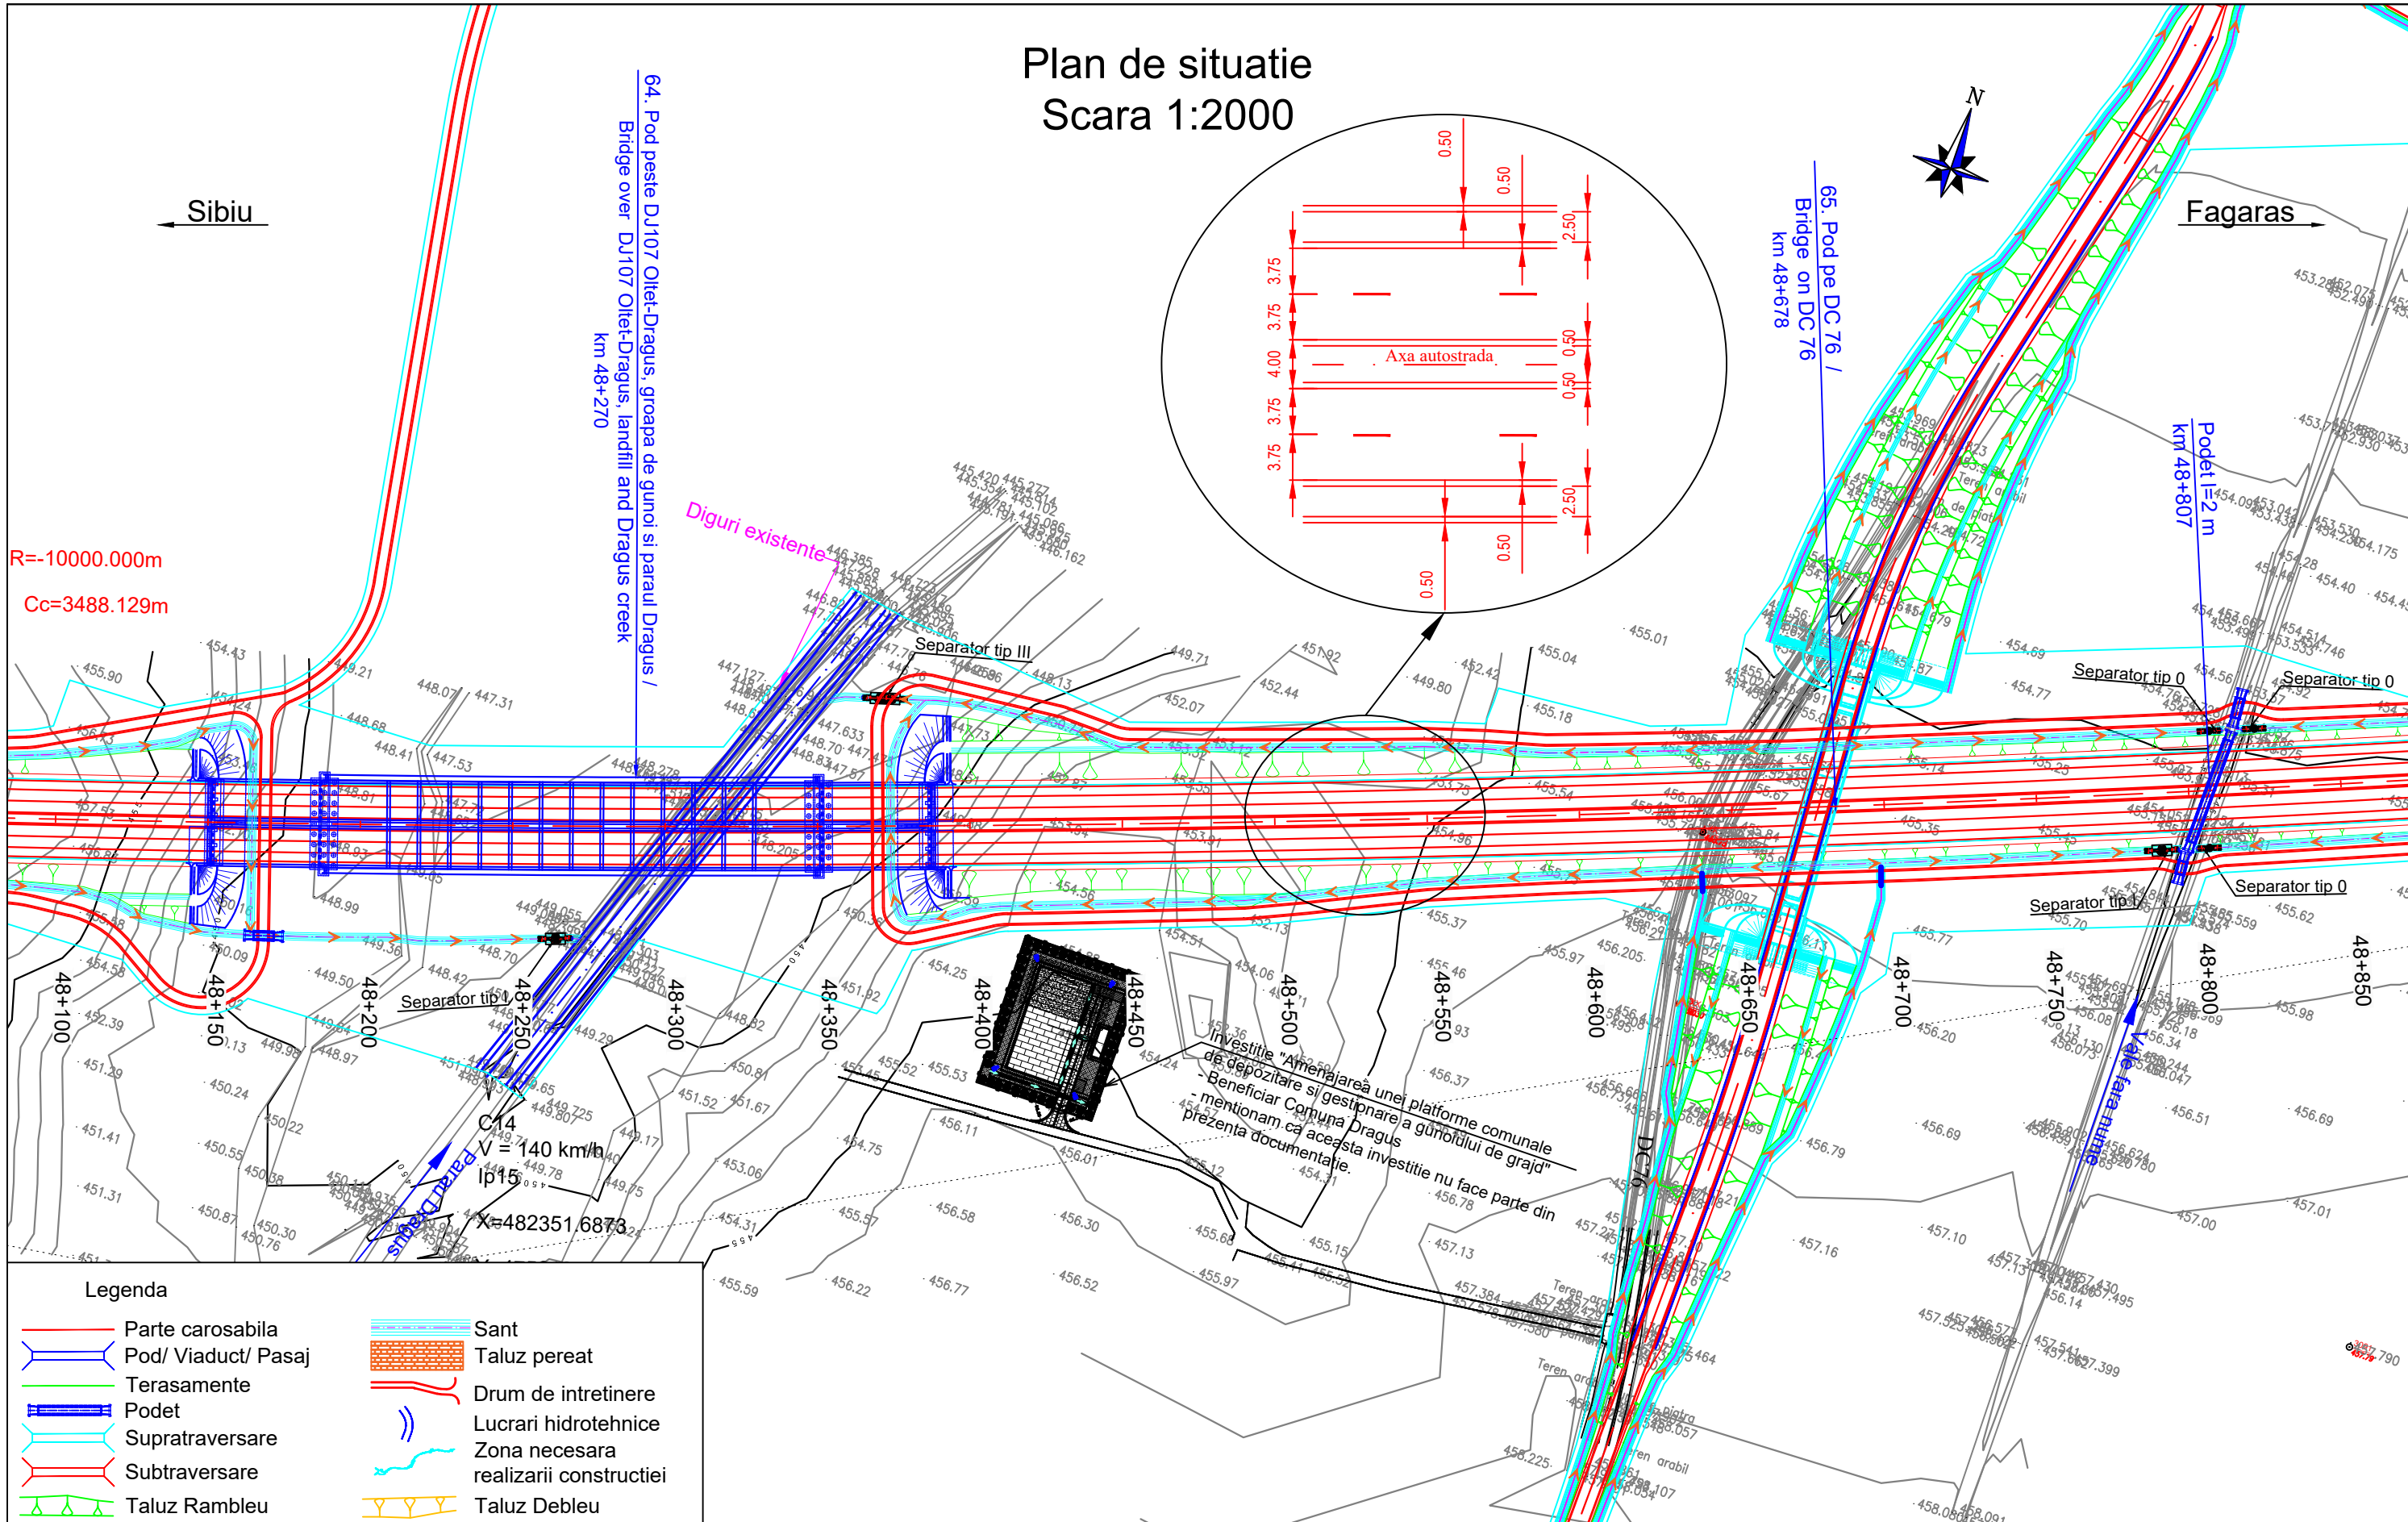

Legenda

Parte carosabila	Sant
Pod/ Viaduct/ Pasaj	Taluz pereat
Terasamente	Drum de intretinere
Podet	Lucrari hidrotehnice
Supratraversare	Zona necesara realizarii constructiei
Subtraversare	Taluz Debleu
Taluz Rambleu	

Beneficiar / Beneficiary:
COMPANIA NATIONALA DE ADMINISTRARE A INFRASTRUCTURII RUTIERE - S.A.
NATIONAL COMPANY FOR ROAD INFRASTRUCTURE ADMINISTRATION

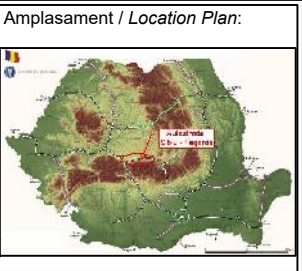

Proiectant / Designer:

Proiect co-finanțat de Uniunea Europeana prin Fondul de Coeziune / Project funded by European Union through Cohesion Fund programmes

NR.	DATA	REVISIE / REVISION
01	11.2019	Conform Adresa CNAIR nr.92/75876/29.10.2019
02	04.2020	Conform Adresa CNAIR nr.92/77366/22.11.2019

COORDONATOR DE PROIECT / TEAM LEADER: ing. Alexandru PRODAN

PROIECTAT / DESIGNER: ing. Georgian ANGHEL

VERIFICAT / CHECKER: Ing. Stefan ENACHE

REVIZUIRE STUDIUL DE FEZABILITATE PENTRU AUTOSTRADA SIBIU - FAGARAS / REVISION OF THE FEASIBILITY STUDY FOR SIBIU-FAGARAS HIGHWAY

FAZA DE PROIECTARE / DESIGN PHASE: STUDIUL DE FEZABILITATE / FEASIBILITY STUDY

PLAN DE SITUATIE / LAYOUT PLAN

Proiect nr. / Project number: 60345242/001.001.6

Data / Date: Aprilie 2020 / April 2020

Scara / Scale: 1:2000

LUCRARI DE DRUM / ROAD WORKS


P C S T S b F g P R D 1 S F 5 1.1 P S - 0 6 2 0 2

Plan de situatie Scara 1:2000




Sibiu

Fagaras

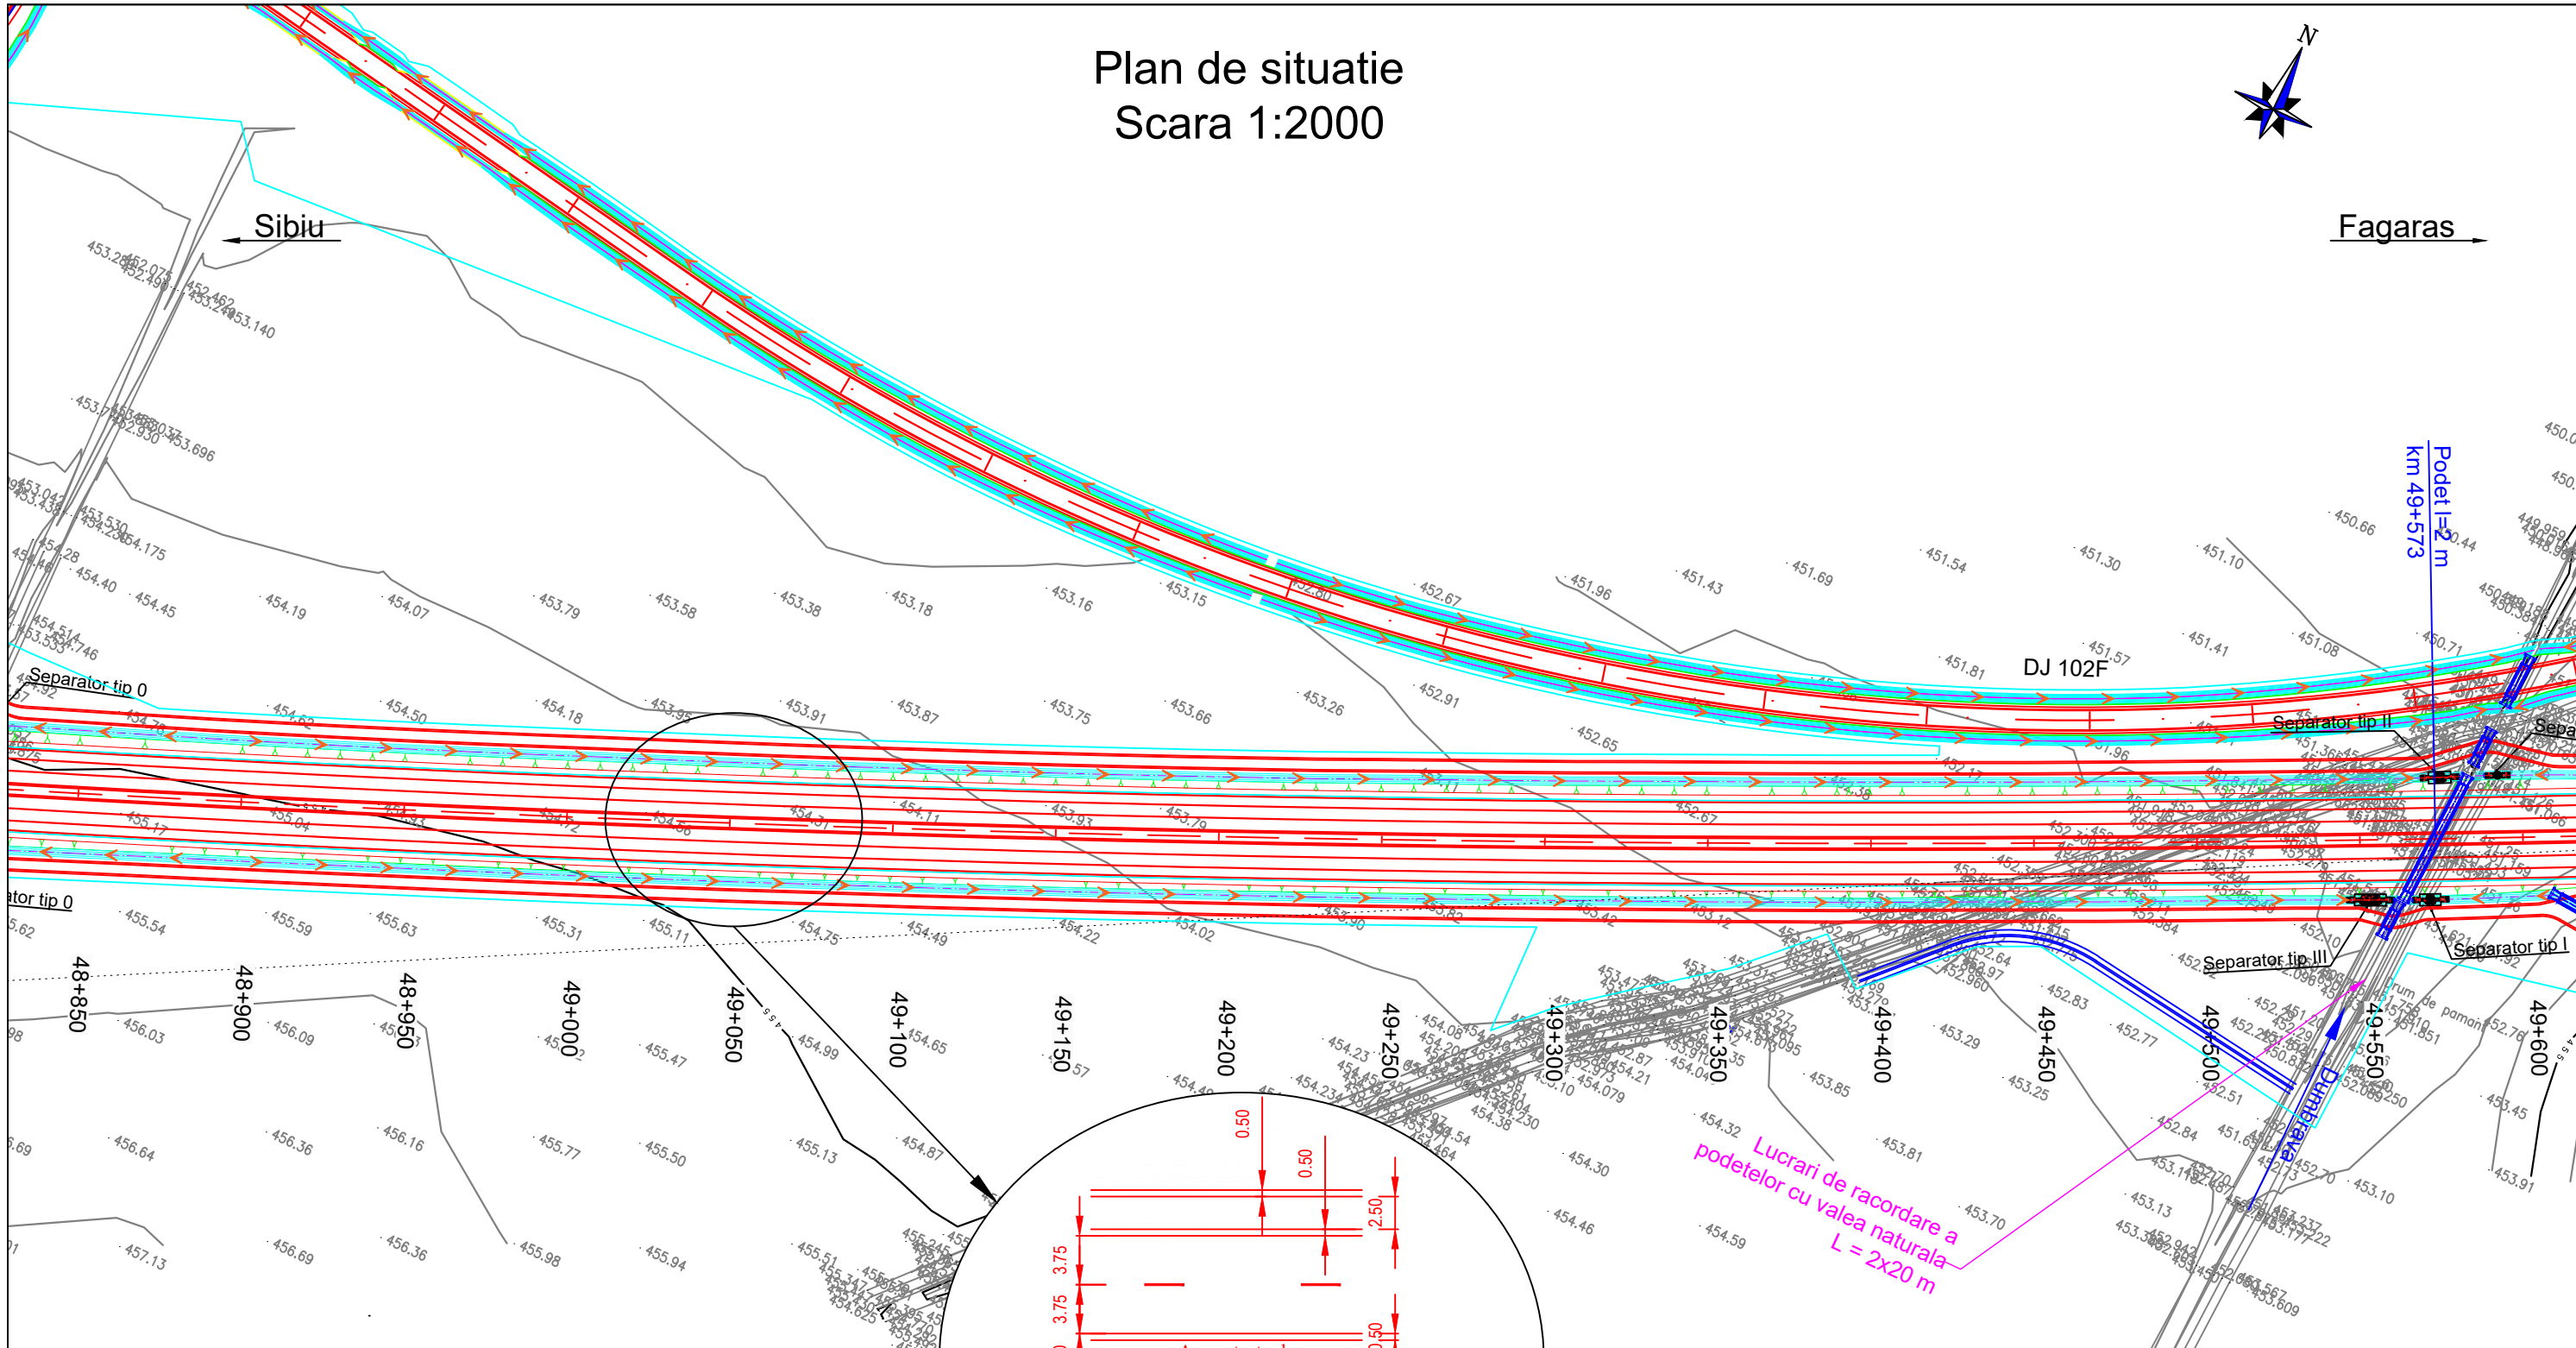


Legenda

Parte carosabila	Sant
Pod/ Viaduct/ Pasaj	Taluz pereat
Terasamente	Drum de intretinere
Podet	Lucrari hidrotehnice
Supratraversare	Zona necesara realizarii constructiei
Subtraversare	Taluz Debleu
Taluz Rambleu	

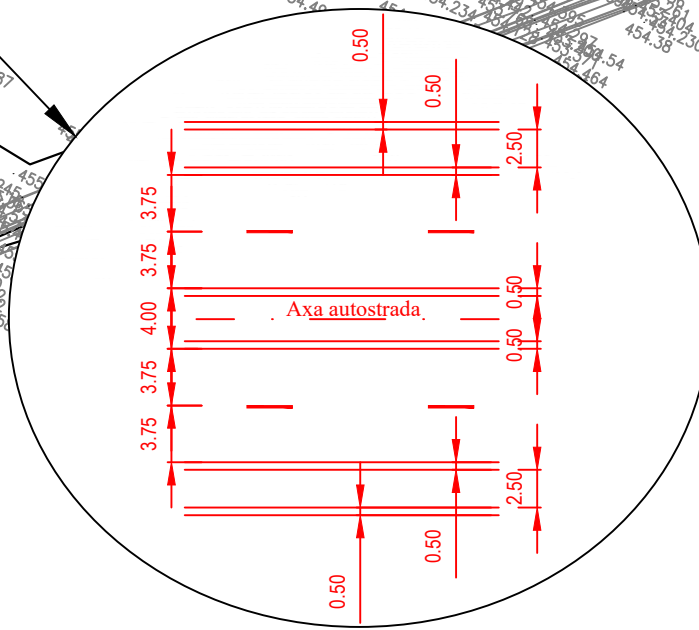


Beneficiar / Beneficiary: COMPANIA NATIONALA DE ADMINISTRARE A INFRASTRUCTURII RUTIERE - S.A. NATIONAL COMPANY FOR ROAD INFRASTRUCTURE ADMINISTRATION	Amplasament / Location Plan: 	Proiectant / Designer: 	Proiect co-finanțat de Uniunea Europeana prin Fondul de Coeziune / Project funded by European Union through Cohesion Fund programmes		COORDONATOR DE PROIECT / TEAM LEADER: ing. Alexandru PRODAN	REVISIUNE STUDIU DE FEZABILITATE PENTRU AUTOSTRADA SIBIU - FAGARAS / REVISION OF THE FEASIBILITY STUDY FOR SIBIU-FAGARAS HIGHWAY	Proiect nr. / Project number : 60345242/001.001.6					
			<table border="1"> <thead> <tr> <th colspan="2">REVIZIE / REVISION</th> </tr> <tr> <th>NR.</th> <th>DATA</th> </tr> </thead> <tbody> <tr> <td>01</td> <td>11.2019</td> </tr> <tr> <td>02</td> <td>04.2020</td> </tr> </tbody> </table>	REVIZIE / REVISION				NR.	DATA	01	11.2019	02
REVIZIE / REVISION												
NR.	DATA											
01	11.2019											
02	04.2020											
PLAN DE SITUATIE/ LAYOUT PLAN						LUCRARI DE DRUM / ROAD WORKS						
P C S T S b F g P R D 1 S F 5 1.1 P S - 0 6 3 0 2												

Plan de situatie Scara 1:2000

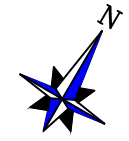

Sibiu ←

→ Fagaras

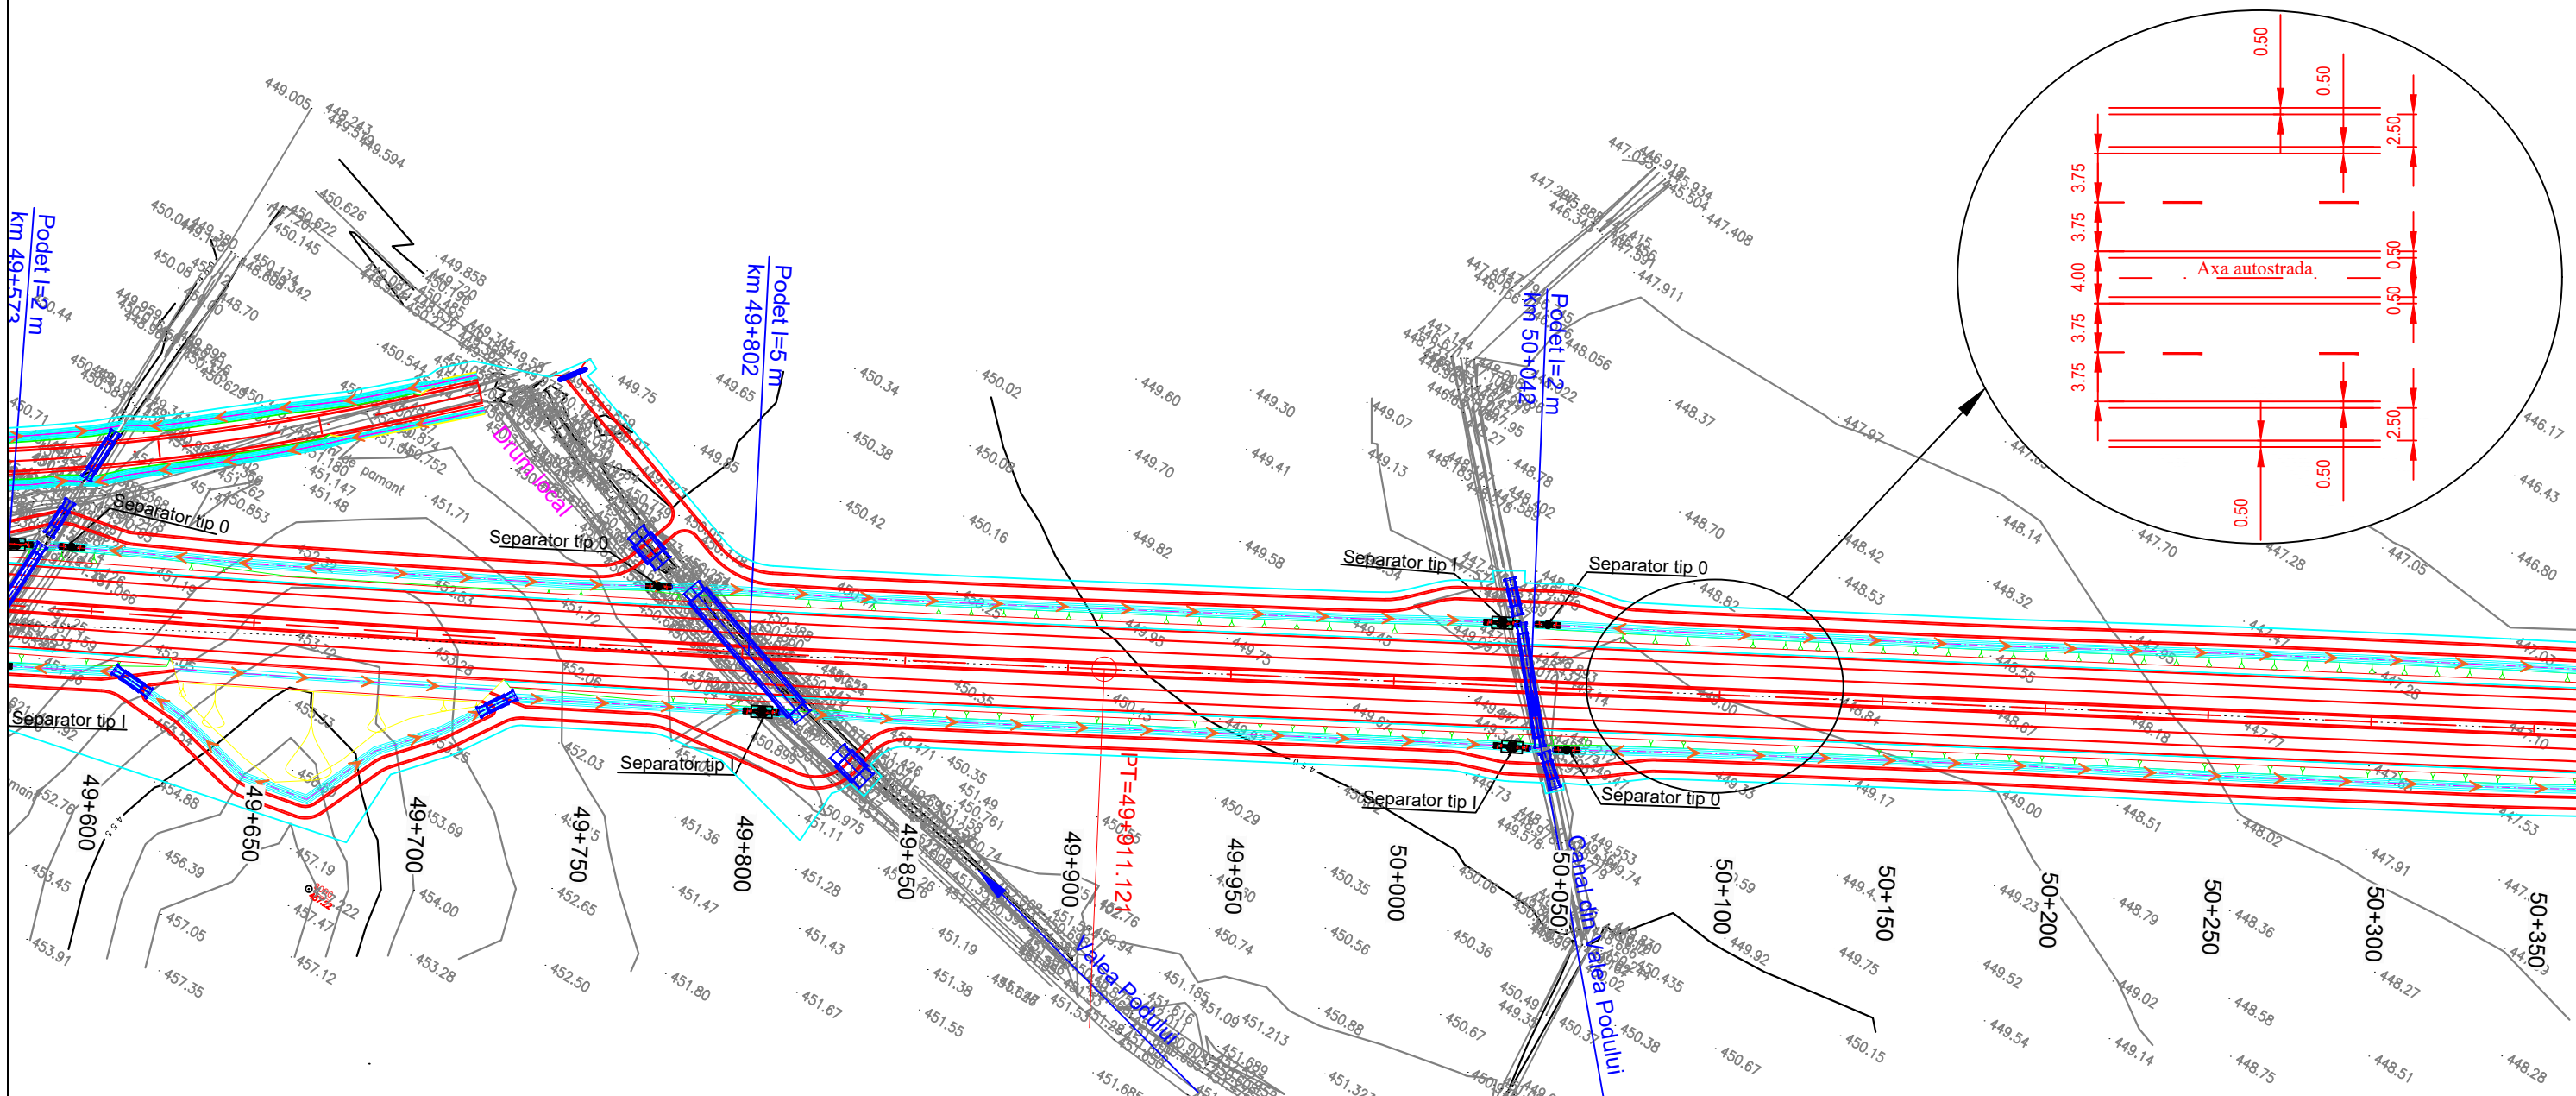

Legenda	
	Parte carosabila
	Pod/ Viaduct/ Pasaj
	Terasamente
	Podet
	Supratraversare
	Subtraversare
	Taluz Rambleu
	Sant
	Taluz pereat
	Drum de intretinere
	Lucrari hidrotehnice
	Zona necesara realizarii constructiei
	Taluz Debleu

Beneficiar / Beneficiary:
COMPANIA NATIONALA DE ADMINISTRARE A INFRASTRUCTURII RUTIERE - S.A.
NATIONAL COMPANY FOR ROAD INFRASTRUCTURE ADMINISTRATION

Amplasament / Location Plan:

Proiectant / Designer:

Proiect co-finanțat de Uniunea Europeana prin Fondul de Coeziune / Project funded by European Union through Cohesion Fund programmes

REVIZIE / REVISION		
NR.	DATA	DESCRIERE / REVISION DETAILS
01	11.2019	Conform Adresa CNAIR nr.92/75876/29.10.2019
02	04.2020	Conform Adresa CNAIR nr.92/77366/22.11.2019

COORDONATOR DE PROIECT / TEAM LEADER:	ing. Alexandru PRODAN	
PROIECTAT / DESIGNER:	ing. Georgian ANGHEL	
VERIFICAT / CHECKER:	ing. Stefan ENACHE	

REVIZUIRE STUDIUL DE FEZABILITATE PENTRU AUTOSTRADA SIBIU - FAGARAS / REVISION OF THE FEASIBILITY STUDY FOR SIBIU-FAGARAS HIGHWAY


FAZA DE PROIECTARE / DESIGN PHASE: STUDIUL DE FEZABILITATE / FEASIBILITY STUDY

PLAN DE SITUATIE / LAYOUT PLAN

Proiect nr. / Project number:	60345242/001.001.6
Data / Date:	Aprilie 2020 / April 2020
Scara / Scale:	1:2000
LUCRARI DE DRUM / ROAD WORKS	



P C S T S b F g P R D 1 S F 5 1.1 P S - 0 6 4 0 2

Plan de situatie Scara 1:2000

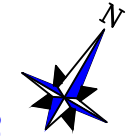

Sibiu ←


→ Fagaras

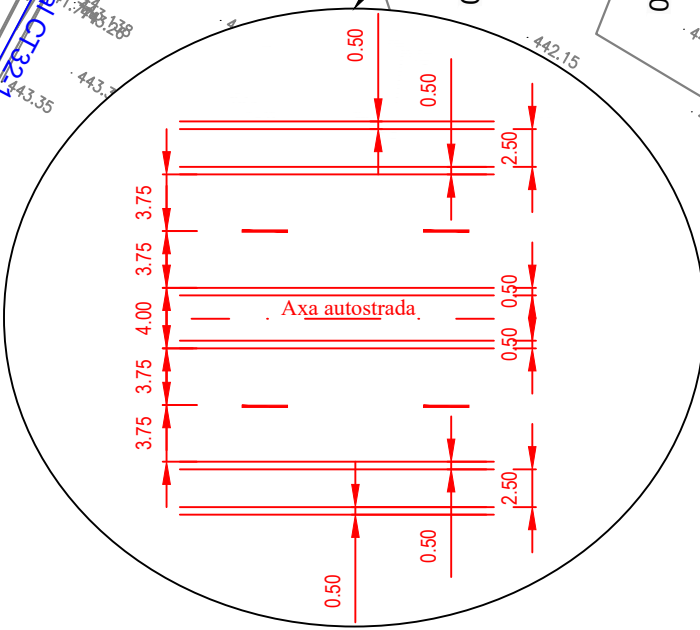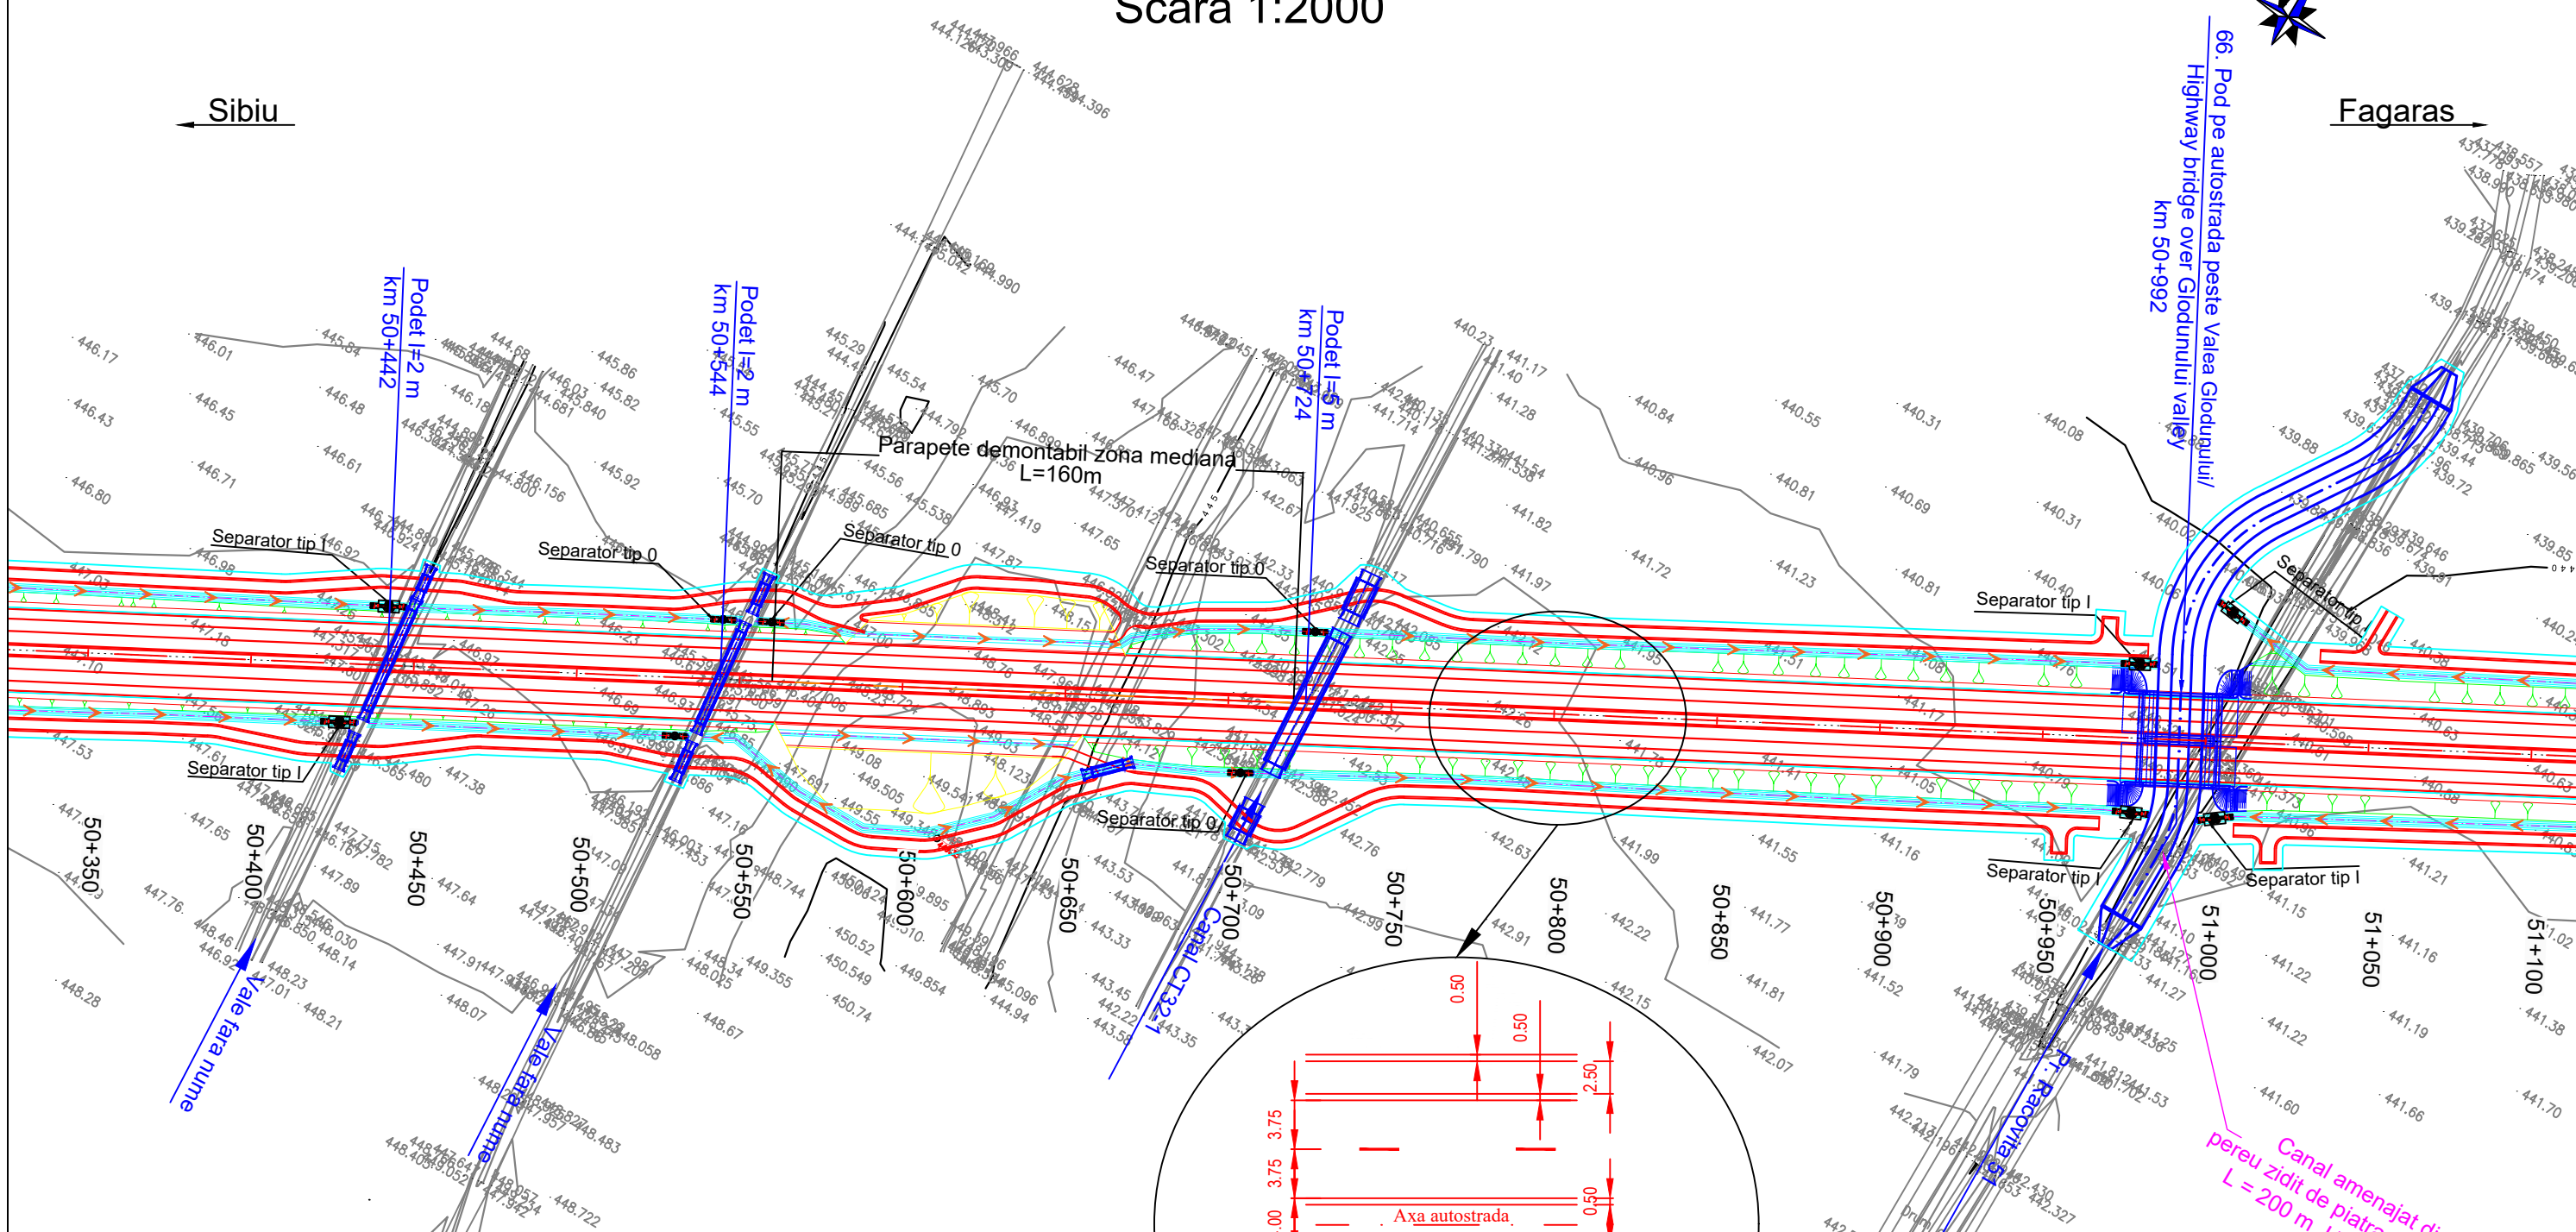

Legenda	
	Parte carosabila
	Pod/ Viaduct/ Pasaj
	Terasamente
	Podet
	Supratraversare
	Subtraversare
	Taluz Rambleu
	Sant
	Taluz pereat
	Drum de intretinere
	Lucrari hidrotehnice
	Zona necesara realizarii constructiei
	Taluz Debleu

Beneficiar / Beneficiary: COMPANIA NATIONALA DE ADMINISTRARE A INFRASTRUCTURII RUTIERE - S.A. NATIONAL COMPANY FOR ROAD INFRASTRUCTURE ADMINISTRATION	Amplasament / Location Plan: 	Proiectant / Designer: 	Proiect co-finanțat de Uniunea Europeana prin Fondul de Coeziune / Project funded by European Union through Cohesion Fund programmes	REVIZIE / REVISION NR. DATA DESCRIERE / REVISION DETAILS 01 11.2019 Conform Adresa CNAIR nr.92/75876/29.10.2019 02 04.2020 Conform Adresa CNAIR nr.92/77366/22.11.2019	COORDONATOR DE PROIECT / TEAM LEADER: ing. Alexandru PRODAN	REVIZUIRE STUDIU DE FEZABILITATE PENTRU AUTOSTRADA SIBIU - FAGARAS / REVISION OF THE FEASIBILITY STUDY FOR SIBIU-FAGARAS HIGHWAY	Proiect nr. / Project number : 60345242/001.001.6
				PROIECTAT / DESIGNER: ing. Georgian ANGHEL	VERIFICAT / CHECKER: Ing. Stefan ENACHE		
PLAN DE SITUATIE / LAYOUT PLAN						LUCRARI DE DRUM / ROAD WORKS	
P C S T S b F g P R D 1 S F 5 1.1 P S - 0 6 5 0 2							

Plan de situatie Scara 1:2000

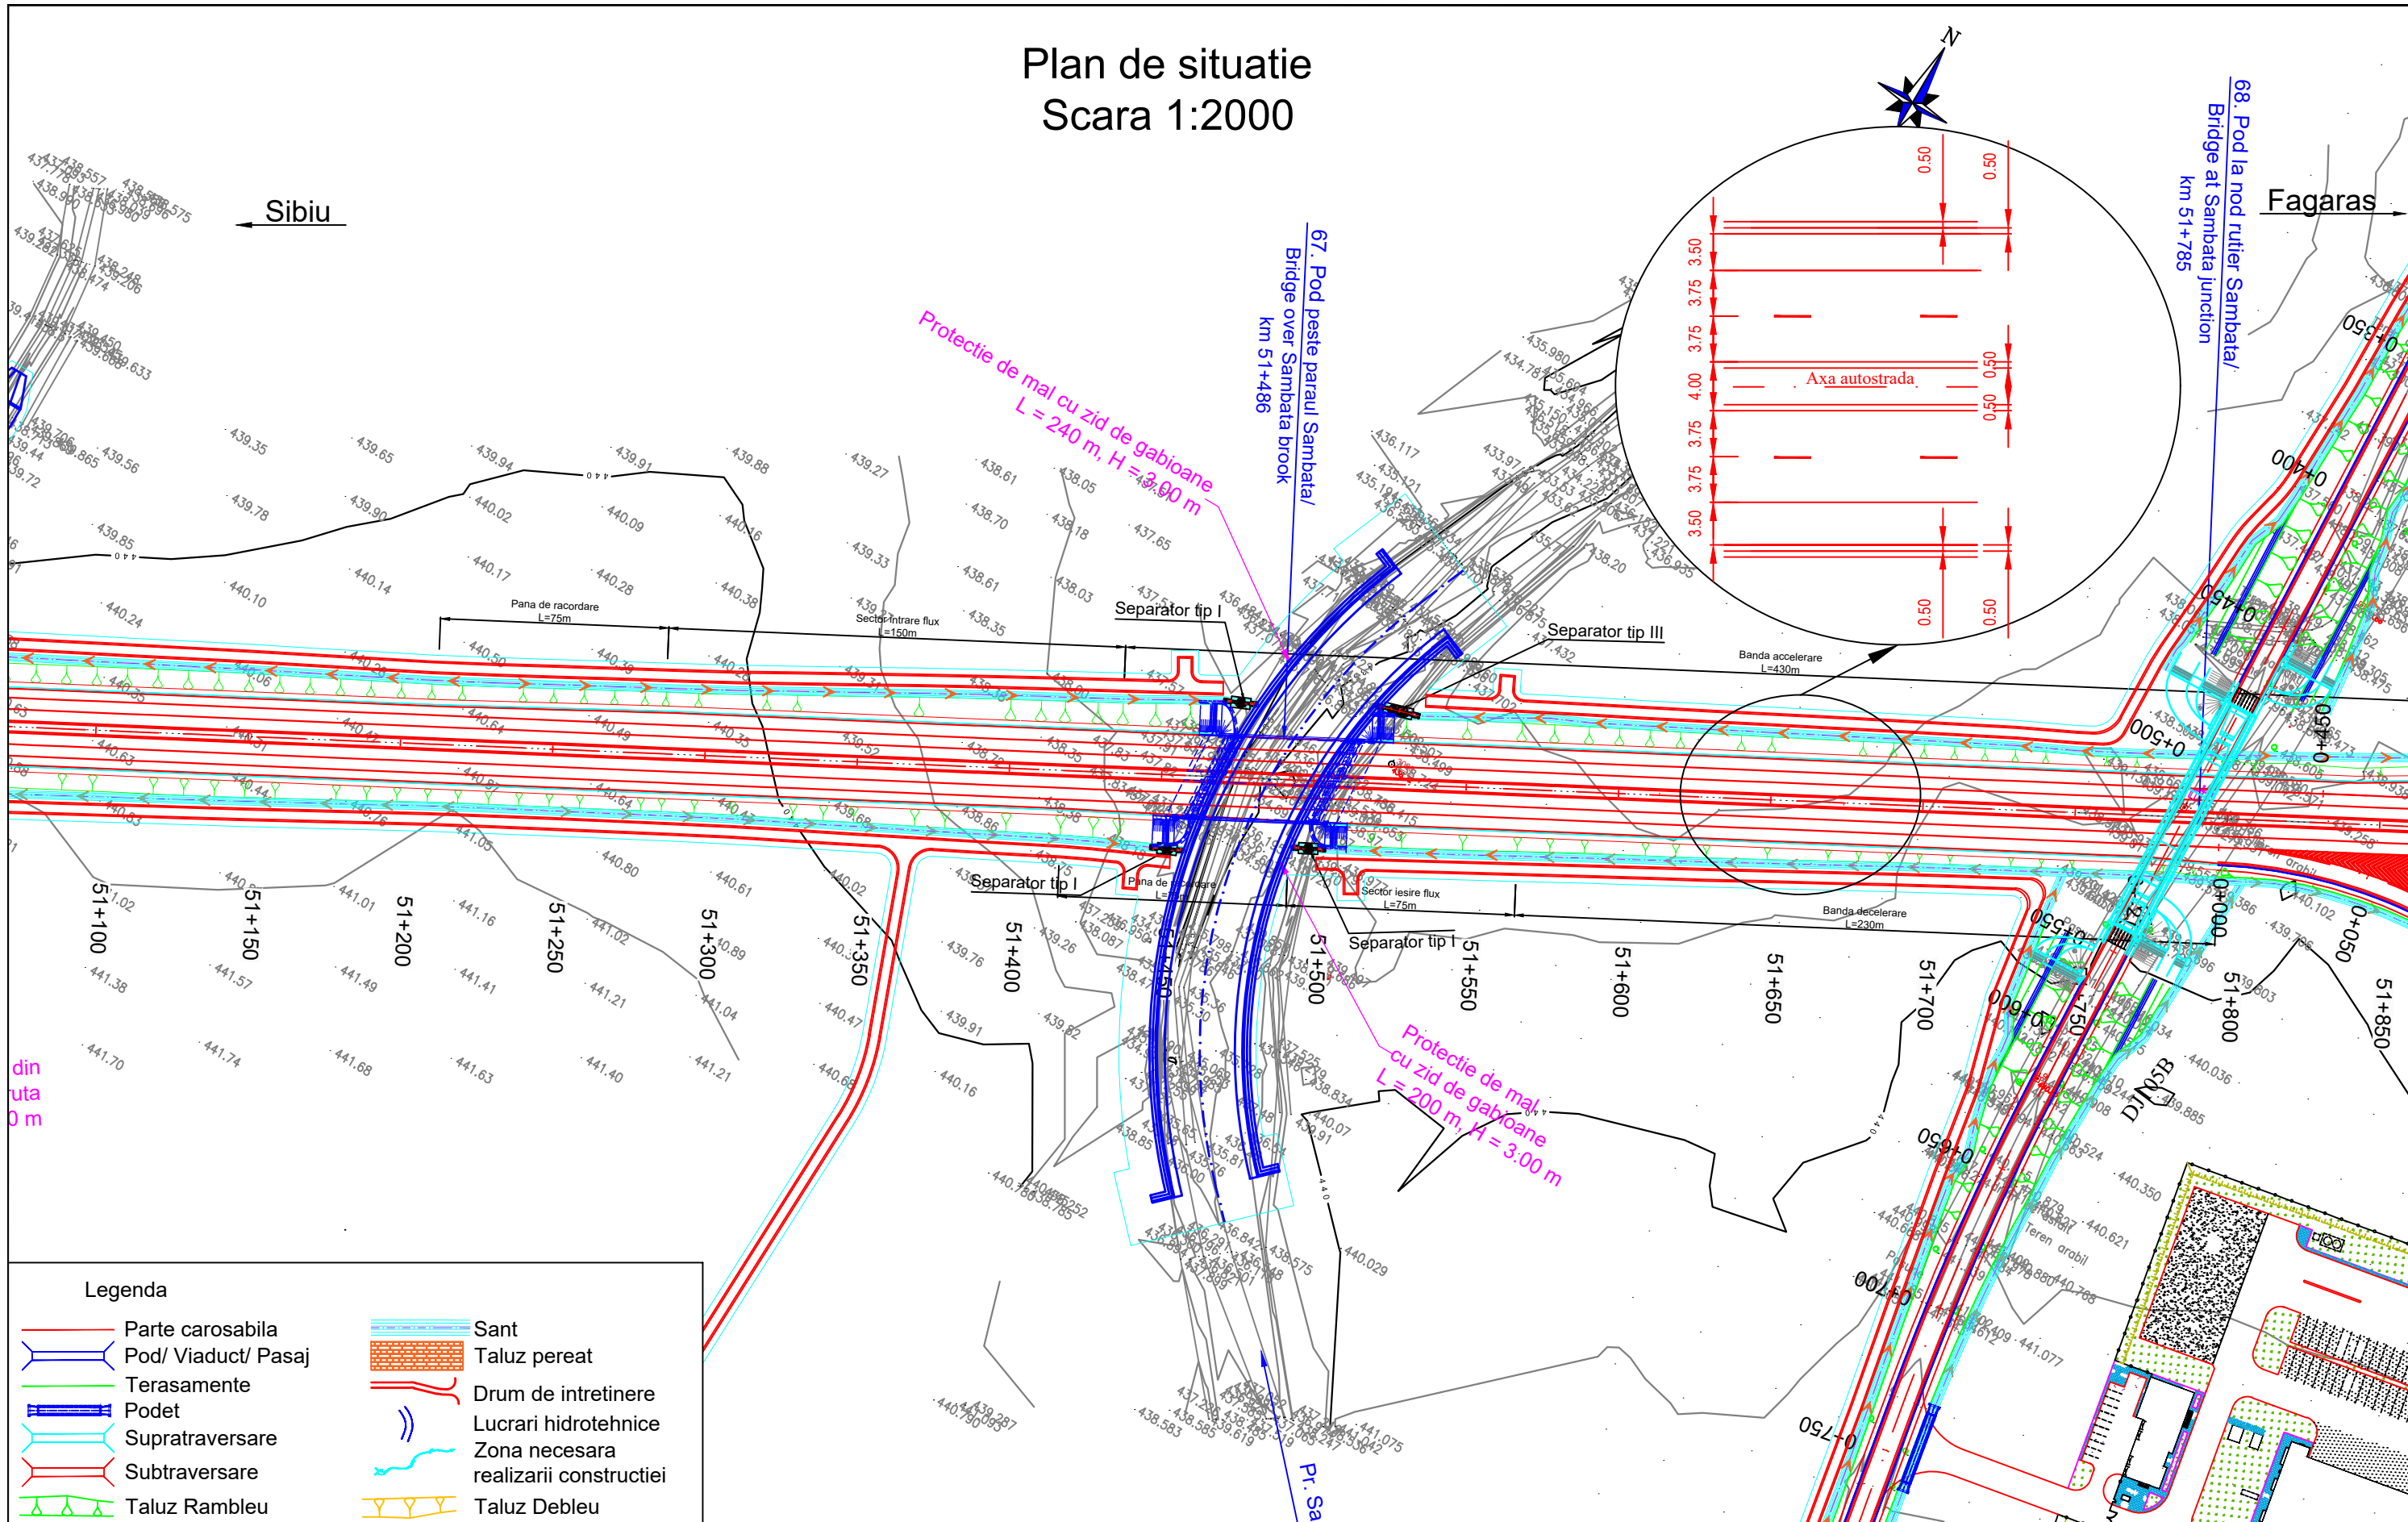

Legenda	
	Parte carosabila
	Pod/ Viaduct/ Pasaj
	Terasamente
	Podet
	Supratraversare
	Subtraversare
	Taluz Rambleu
	Sant
	Taluz pereat
	Drum de intretinere
	Lucrari hidrotehnice
	Zona necesara realizarii constructiei
	Taluz Debleu

Beneficiar / Beneficiary:
 COMPANIA NATIONALA DE ADMINISTRARE A INFRASTRUCTURII RUTIERE - S.A.
 NATIONAL COMPANY FOR ROAD INFRASTRUCTURE ADMINISTRATION

Amplasament / Location Plan:

Proiectant / Designer:

Proiect co-finanțat de Uniunea Europeană prin Fondul de Coeziune / Project funded by European Union through Cohesion Fund programmes

REVIZIE / REVISION		
NR.	DATA	DESCRIERE / REVISION DETAILS
01	11.2019	Conform Adresa CNAIR nr.92/75876/29.10.2019
02	04.2020	Conform Adresa CNAIR nr.92/77366/22.11.2019

COORDONATOR DE PROIECT / TEAM LEADER:	ing. Alexandru PRODAN	
PROIECTAT / DESIGNER:	ing. Georgian ANGHEL	
VERIFICAT / CHECKER:	ing. Stefan ENACHE	

REVIZUIRE STUDIUL DE FEZABILITATE PENTRU AUTOSTRADA SIBIU - FAGARAS / REVISION OF THE FEASIBILITY STUDY FOR SIBIU-FAGARAS HIGHWAY

FAZA DE PROIECTARE / DESIGN PHASE: STUDIUL DE FEZABILITATE / FEASIBILITY STUDY

PLAN DE SITUATIE / LAYOUT PLAN

Proiect nr. / Project number:	60345242/001.001.6
Data / Date:	Aprilie 2020 / April 2020
Scara / Scale:	1:2000
LUCRARI DE DRUM / ROAD WORKS	



P C S T S b F g P R D 1 S F 5 1.1 P S - 0 6 6 0 2

Plan de situatie Scara 1:2000



Sibiu

Fagaras

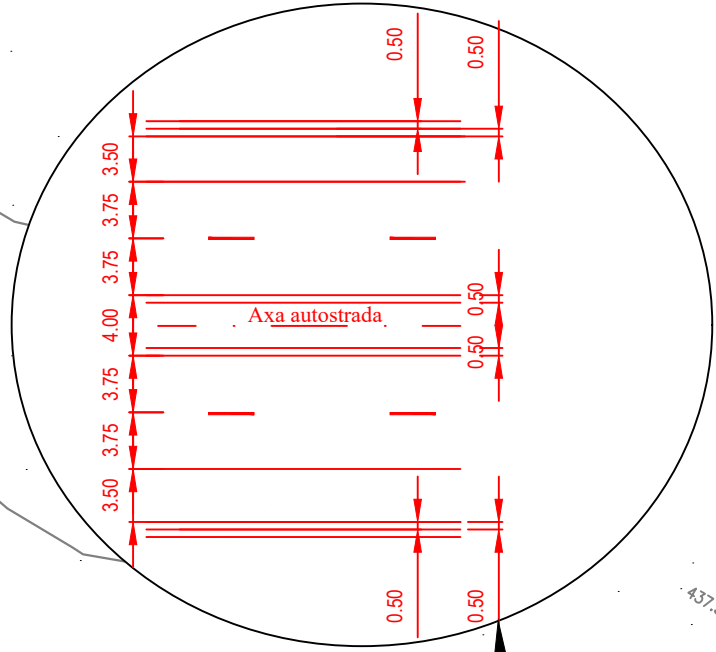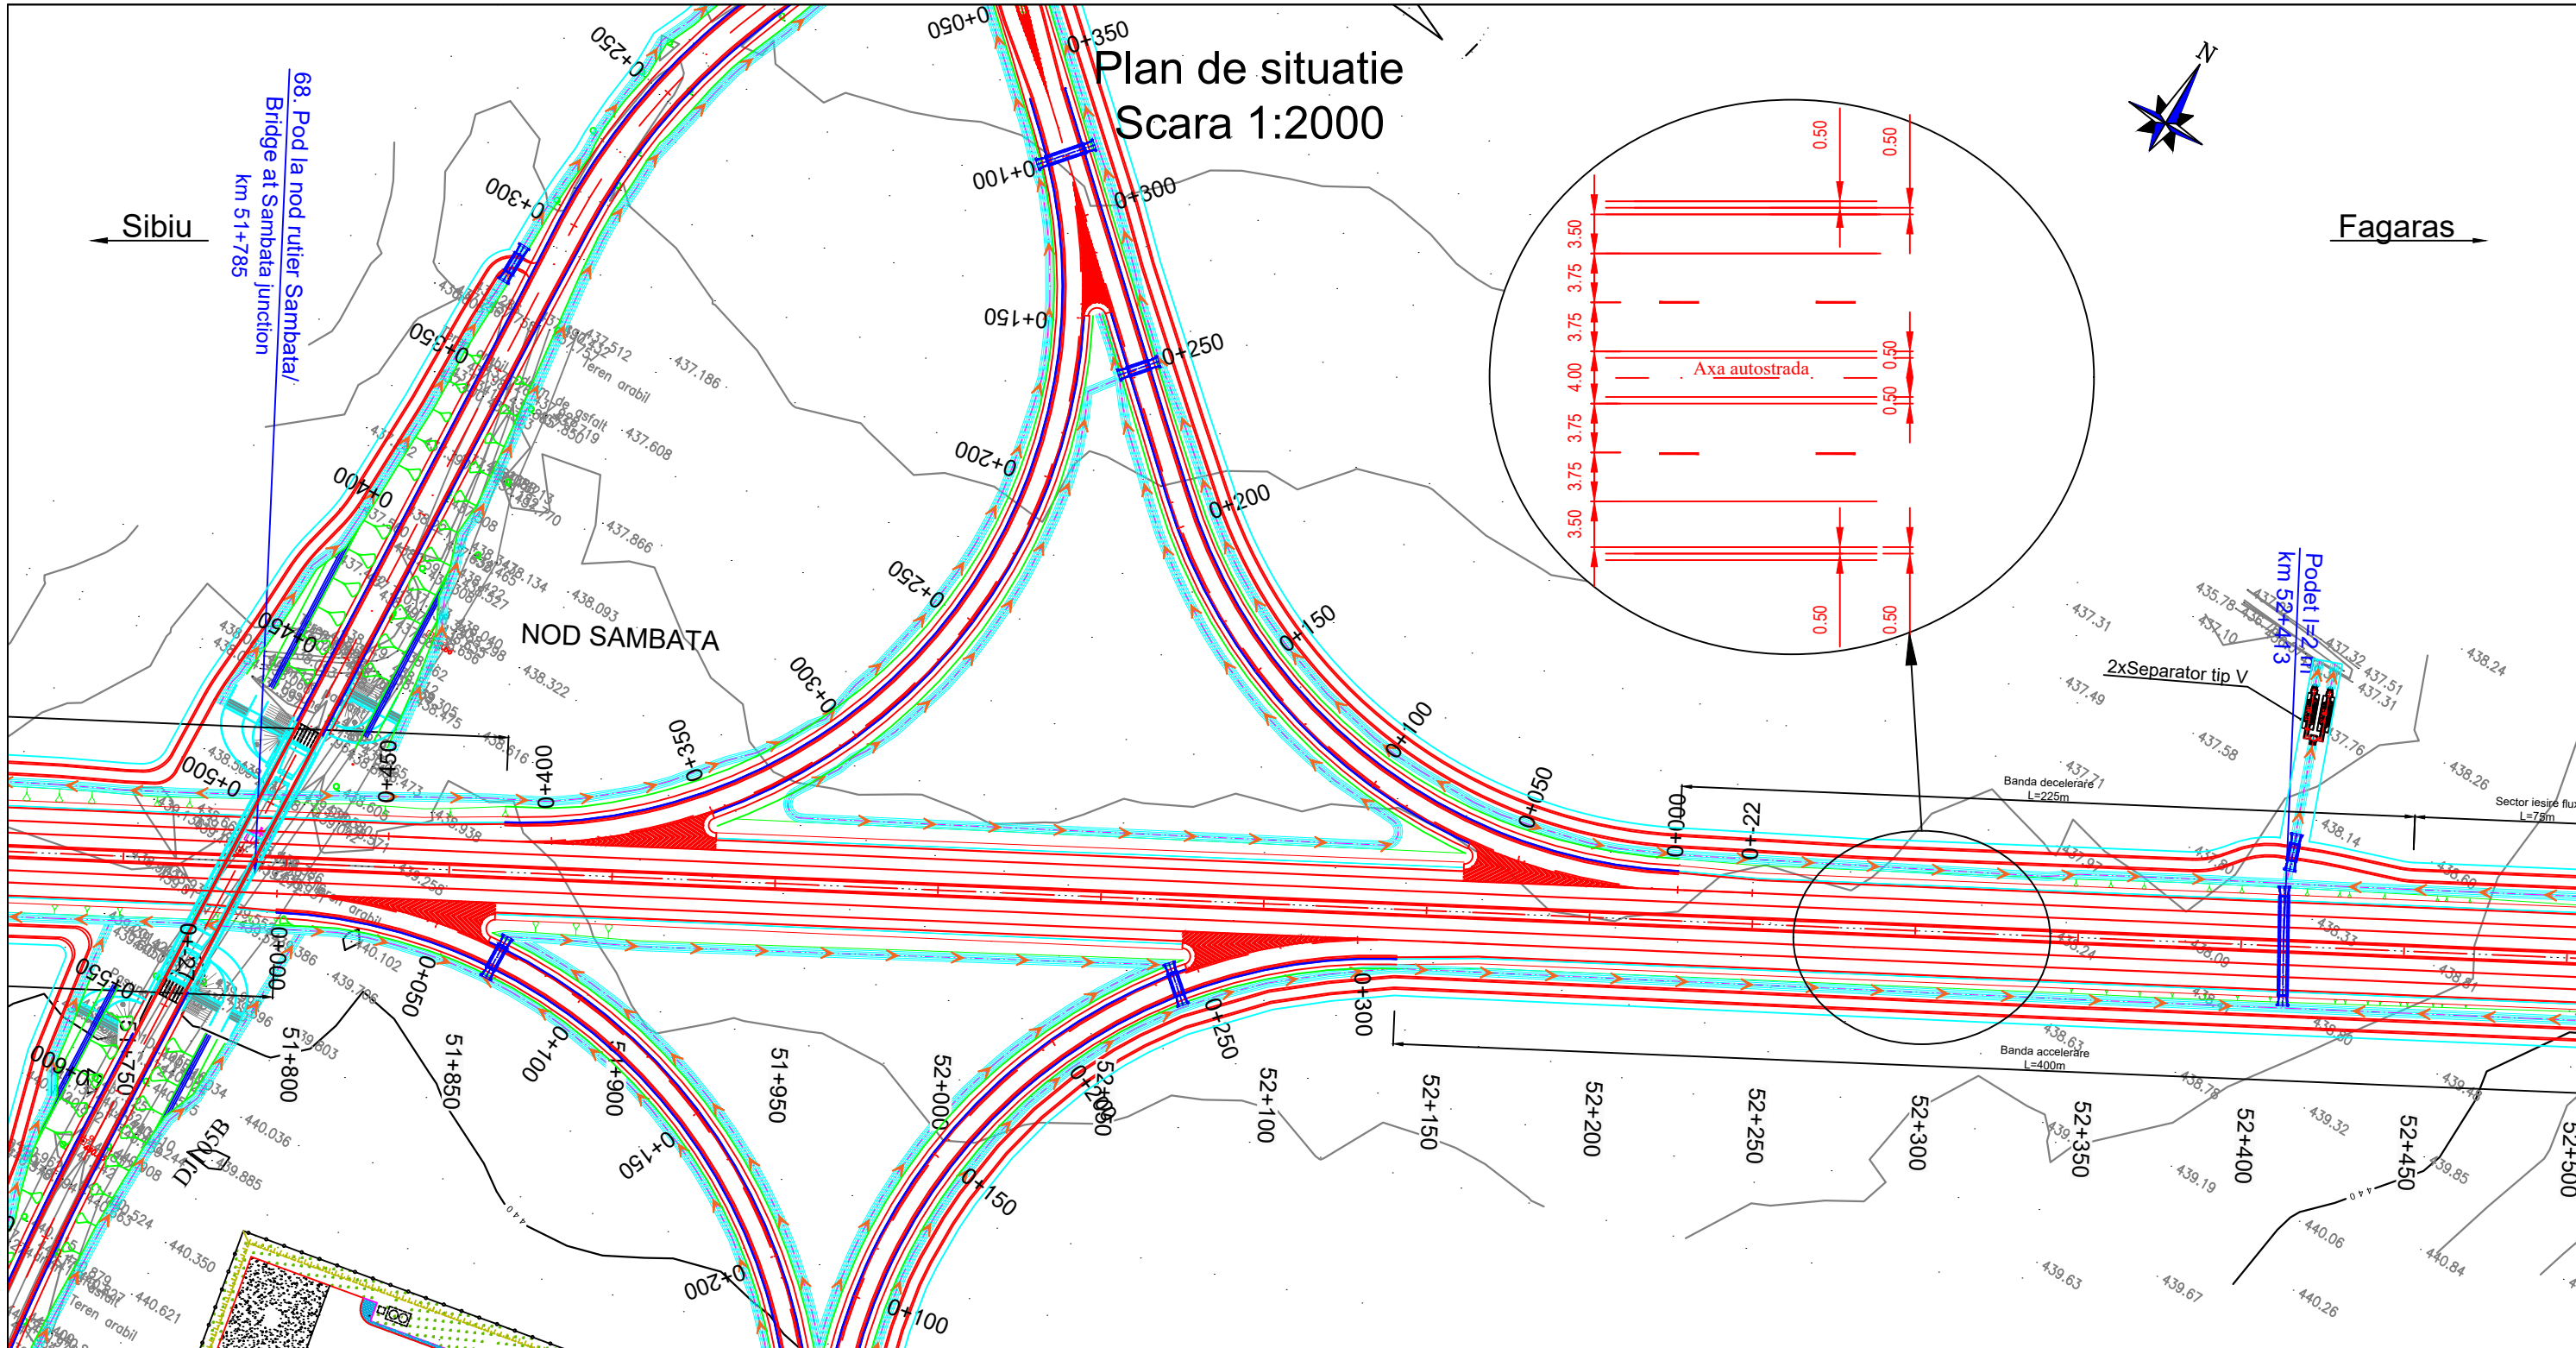

Legenda

Parte carosabila	Sant
Pod/ Viaduct/ Pasaj	Taluz peret
Terasamente	Drum de intretinere
Podet	Lucrari hidrotehnice
Supratraversare	Zona necesara realizarii constructiei
Subtraversare	Taluz Debleu
Taluz Rambleu	

Beneficiar / Beneficiary:
COMPANIA NATIONALA DE ADMINISTRARE A INFRASTRUCTURII RUTIERE - S.A.
NATIONAL COMPANY FOR ROAD INFRASTRUCTURE ADMINISTRATION

Amplasament / Location Plan:

Proiectant / Designer:

Proiect co-finanțat de Uniunea Europeana prin Fondul de Coeziune / Project funded by European Union through Cohesion Fund programmes

REVIZIE / REVISION	
NR.	DATA
01	11.2019
02	04.2020

COORDONATOR DE PROIECT / TEAM LEADER:	ing. Alexandru PRODAN	
PROIECTANT / DESIGNER:	ing. Georgian ANGHEL	
VERIFICAT / CHECKER:	Ing. Stefan ENACHE	

REVIZUIRE STUDIUL DE FEZABILITATE PENTRU AUTOSTRADA SIBIU - FAGARAS / REVISION OF THE FEASIBILITY STUDY FOR SIBIU-FAGARAS HIGHWAY

FAZA DE PROIECTARE / DESIGN PHASE: STUDIUL DE FEZABILITATE / FEASIBILITY STUDY

PLAN DE SITUATIE / LAYOUT PLAN

Proiect nr. / Project number:	60345242/001.001.6
Data / Date:	Aprilie 2020 / April 2020
Scara / Scale:	1:2000
LUCRARI DE DRUM / ROAD WORKS	

P C S T S b F g P R D 1 S F 5 1.1 P S - 0 6 7 0 2


Plan de situatie

Scara 1:2000



Sibiu ←

→ Fagaras

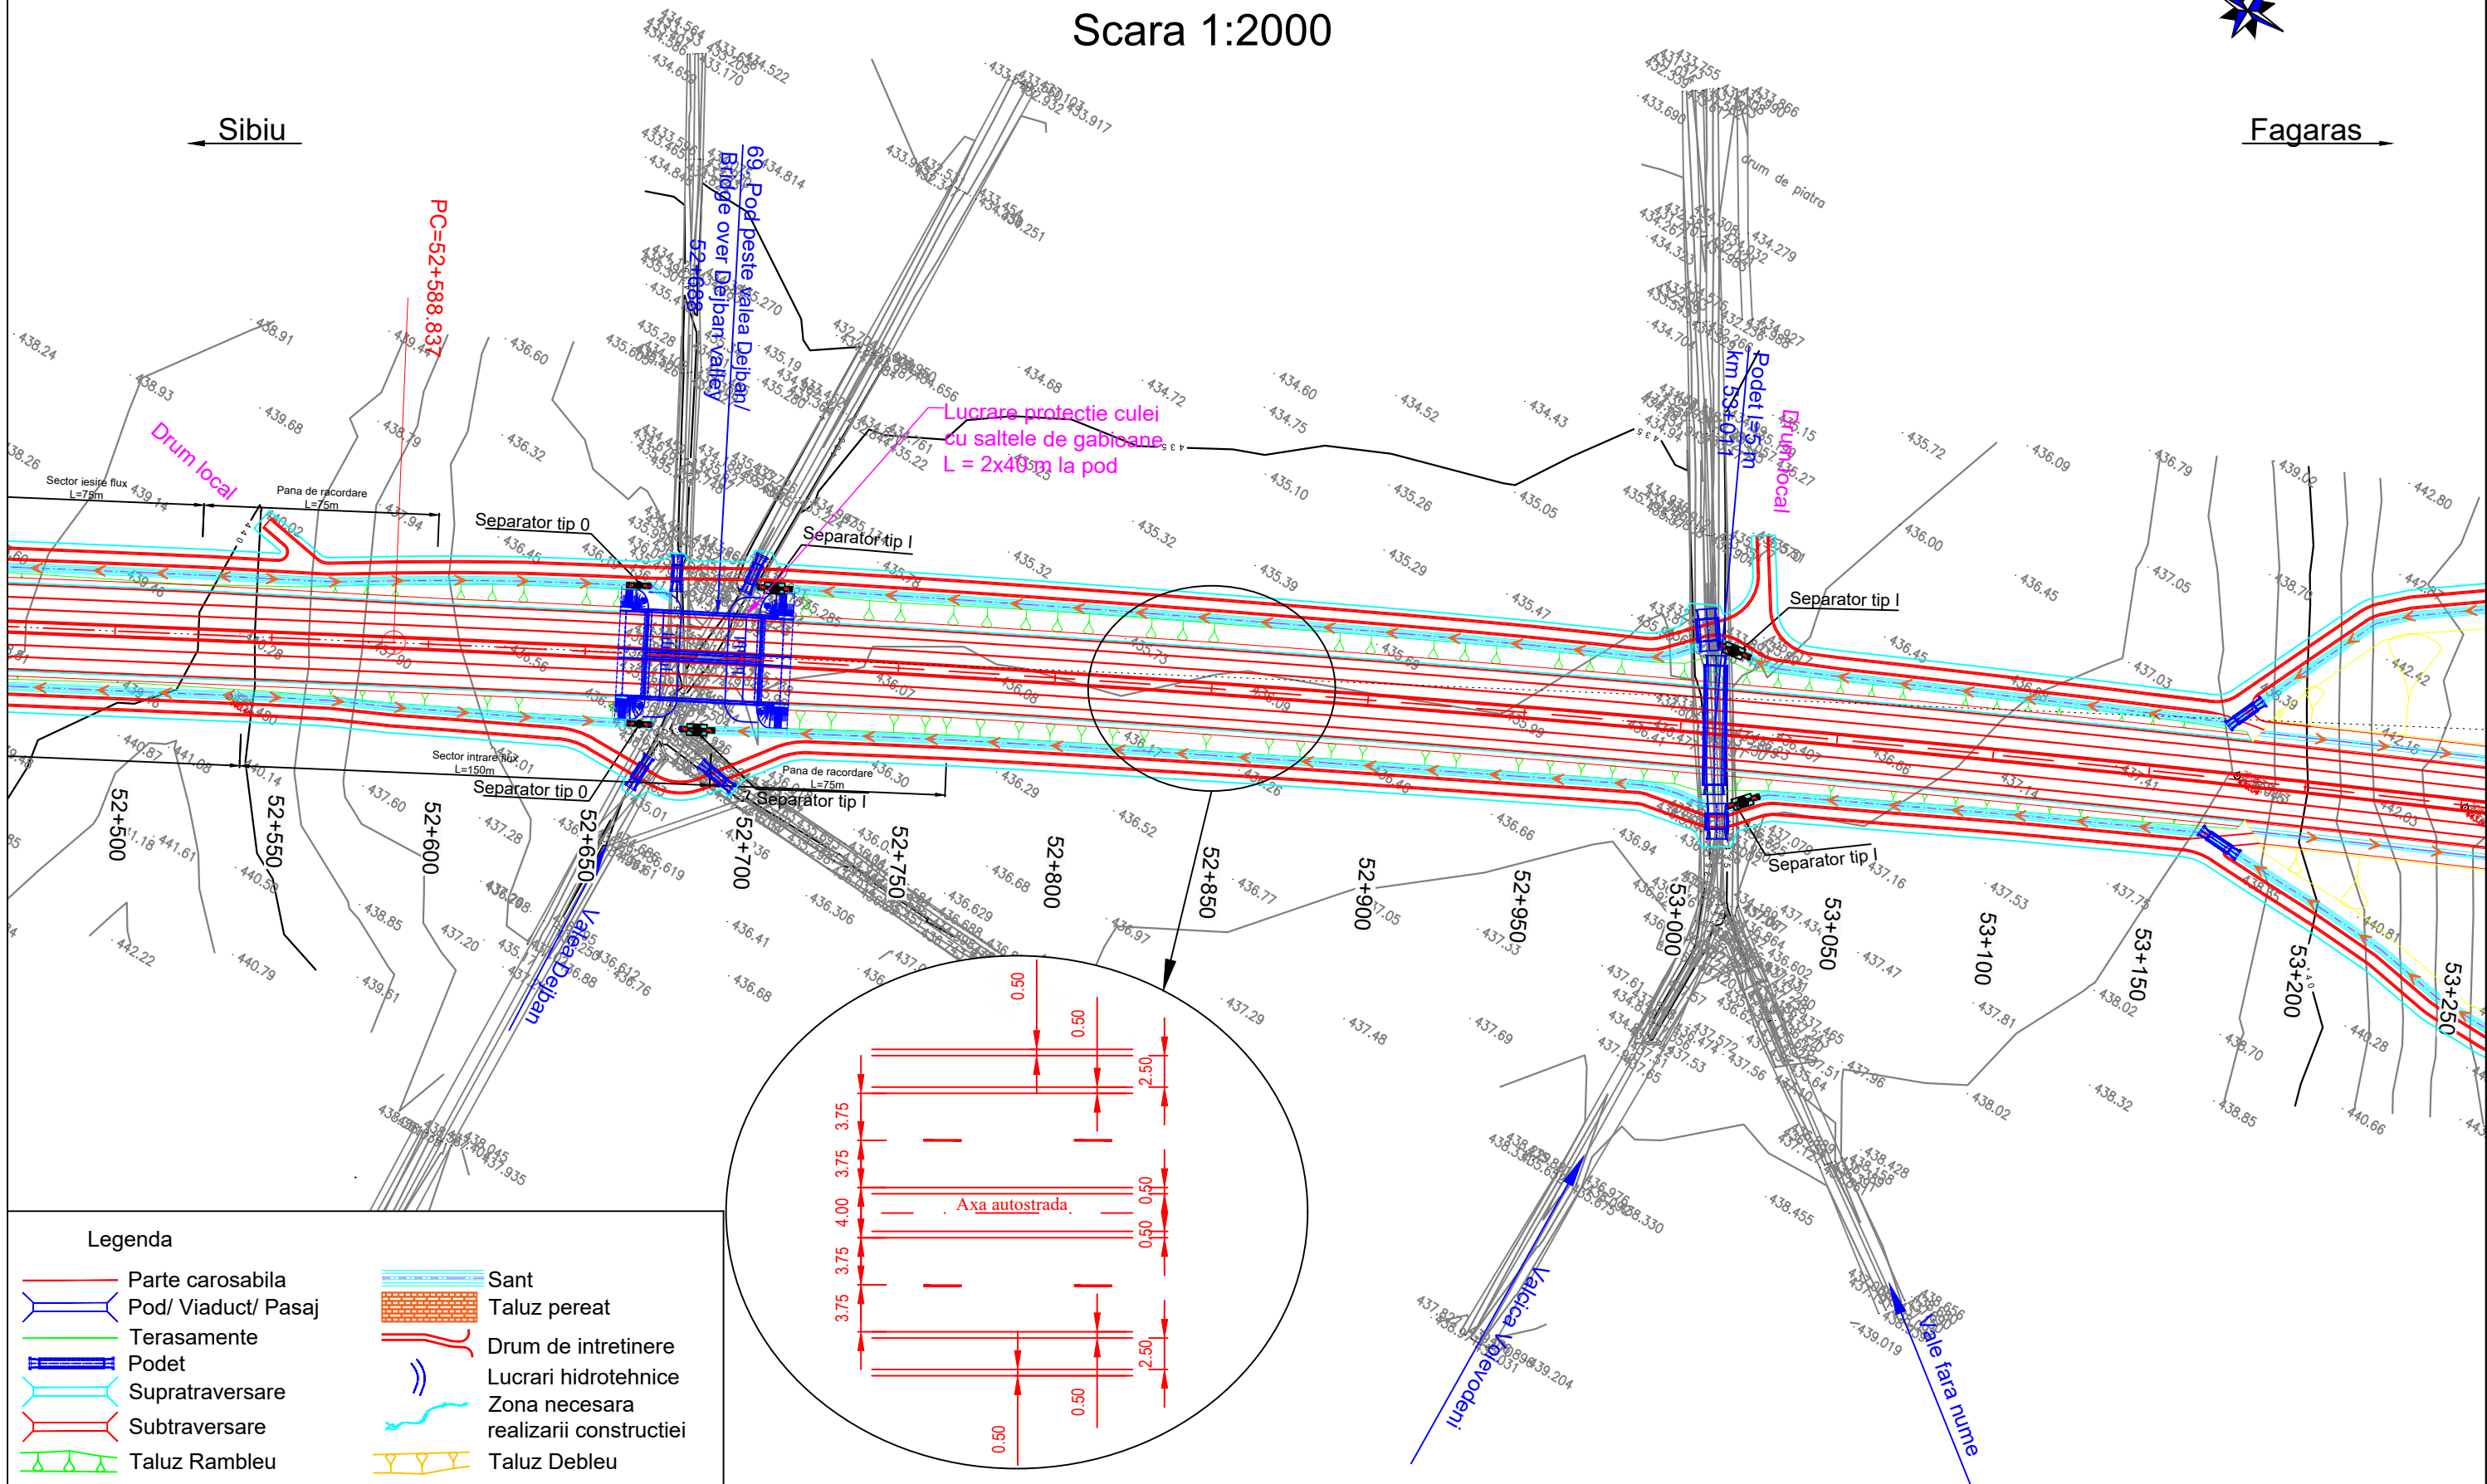

Legenda

- Parte carosabila
- Pod/ Viaduct/ Pasaj
- Terasamente
- Podet
- Supratraversare
- Subtraversare
- Taluz Rambleu
- Sant
- Taluz pereat
- Drum de intretinere
- Lucrari hidrotehnice
- Zona necesara realizarii constructiei
- Taluz Debleu

Beneficiar / Beneficiary:
 COMPANIA NATIONALA DE ADMINISTRARE A INFRASTRUCTURII RUTIERE - S.A.
 NATIONAL COMPANY FOR ROAD INFRASTRUCTURE ADMINISTRATION

Amplasament / Location Plan:

Proiectant / Designer:

Proiect co-finanțat de Uniunea Europeană prin Fondul de Coeziune / Project funded by European Union through Cohesion Fund programmes

REVIZIE / REVISION	
NR.	DATA
01	11.2019
02	04.2020

COORDONATOR DE PROIECT / TEAM LEADER:	ing. Alexandru PRODAN
PROIECTAT / DESIGNER:	ing. Georgian ANGHEL
VERIFICAT / CHECKER:	ing. Stefan ENACHE

REVIZUIRE STUDIUL DE FEZABILITATE PENTRU AUTOSTRADA SIBIU - FAGARAS / REVISION OF THE FEASIBILITY STUDY FOR SIBIU-FAGARAS HIGHWAY


FAZA DE PROIECTARE / DESIGN PHASE: STUDIUL DE FEZABILITATE / FEASIBILITY STUDY

PLAN DE SITUATIE / LAYOUT PLAN

Proiect nr. / Project number:	60345242/001.001.6
Data / Date:	Aprilie 2020 / April 2020
Scara / Scale:	1:2000
LUCRARI DE DRUM / ROAD WORKS	

P C S T S b F g P R D 1 S F 5 1.1 P S - 0 6 8 0 2

Plan de situatie Scara 1:2000

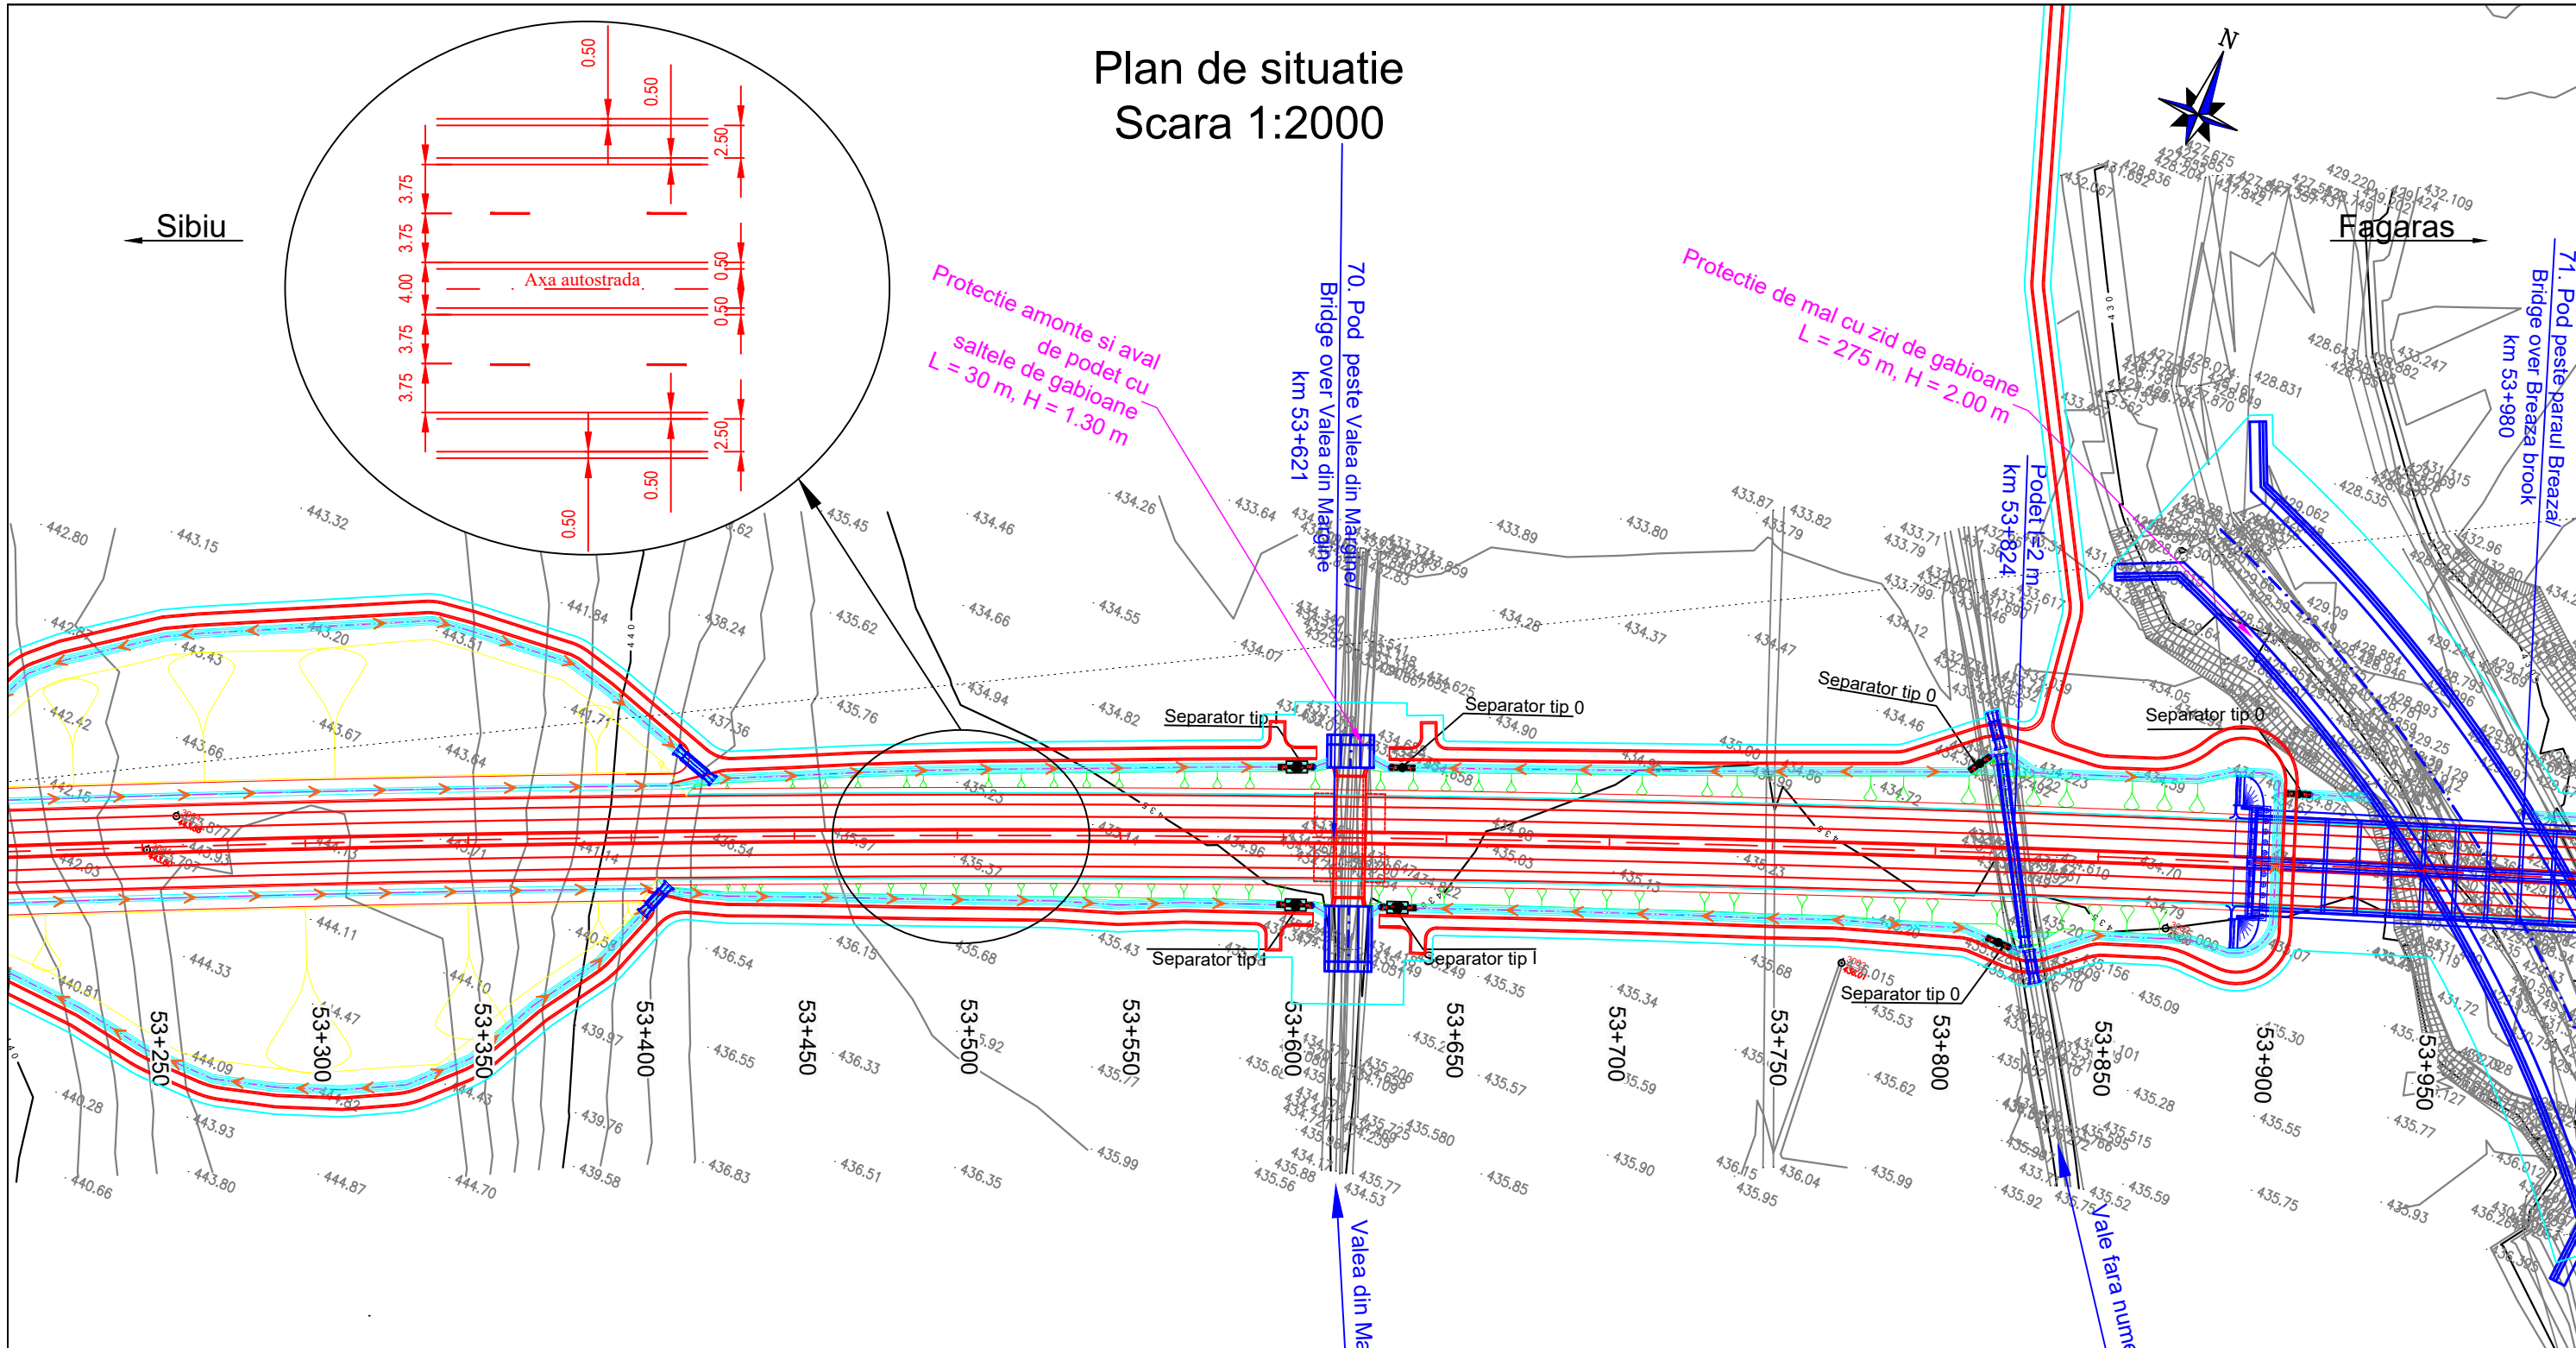

Legenda

- Parte carosabila
- Pod/ Viaduct/ Pasaj
- Terasamente
- Podet
- Supratraversare
- Subtraversare
- Taluz Rambleu
- Sant
- Taluz peret
- Drum de intretinere
- Lucrari hidrotehnice
- Zona necesara realizarii constructiei
- Taluz Debleu

Beneficiar / Beneficiary:
COMPANIA NATIONALA DE ADMINISTRARE A INFRASTRUCTURII RUTIERE - S.A.
NATIONAL COMPANY FOR ROAD INFRASTRUCTURE ADMINISTRATION

Amplasament / Location Plan:

Proiectant / Designer:

Proiect co-finanat de Uniunea Europeana prin Fondul de Coeziune / Project funded by European Union through Cohesion Fund programmes

REVIZIE / REVISION	
NR.	DATA
01	11.2019
02	04.2020

COORDONATOR DE PROIECT / TEAM LEADER:	ing. Alexandru PRODAN	
PROIECTAT / DESIGNER:	ing. Georgian ANGHEL	
VERIFICAT / CHECKER:	ing. Stefan ENACHE	

REVIZUIRE STUDIU DE FEZABILITATE PENTRU AUTOSTRADA SIBIU - FAGARAS / REVISION OF THE FEASIBILITY STUDY FOR SIBIU-FAGARAS HIGHWAY


FAZA DE PROIECTARE / DESIGN PHASE: STUDIU DE FEZABILITATE / FEASIBILITY STUDY

PLAN DE SITUATIE / LAYOUT PLAN

Proiect nr. / Project number:	60345242/001.001.6
Data / Date:	Aprilie 2020 / April 2020
Scara / Scale:	1:2000
LUCRARI DE DRUM / ROAD WORKS	

P C S T S b F g P R D 1 S F 5 1.1 P S - 0 6 9 0 2

Plan de situatie Scara 1:2000

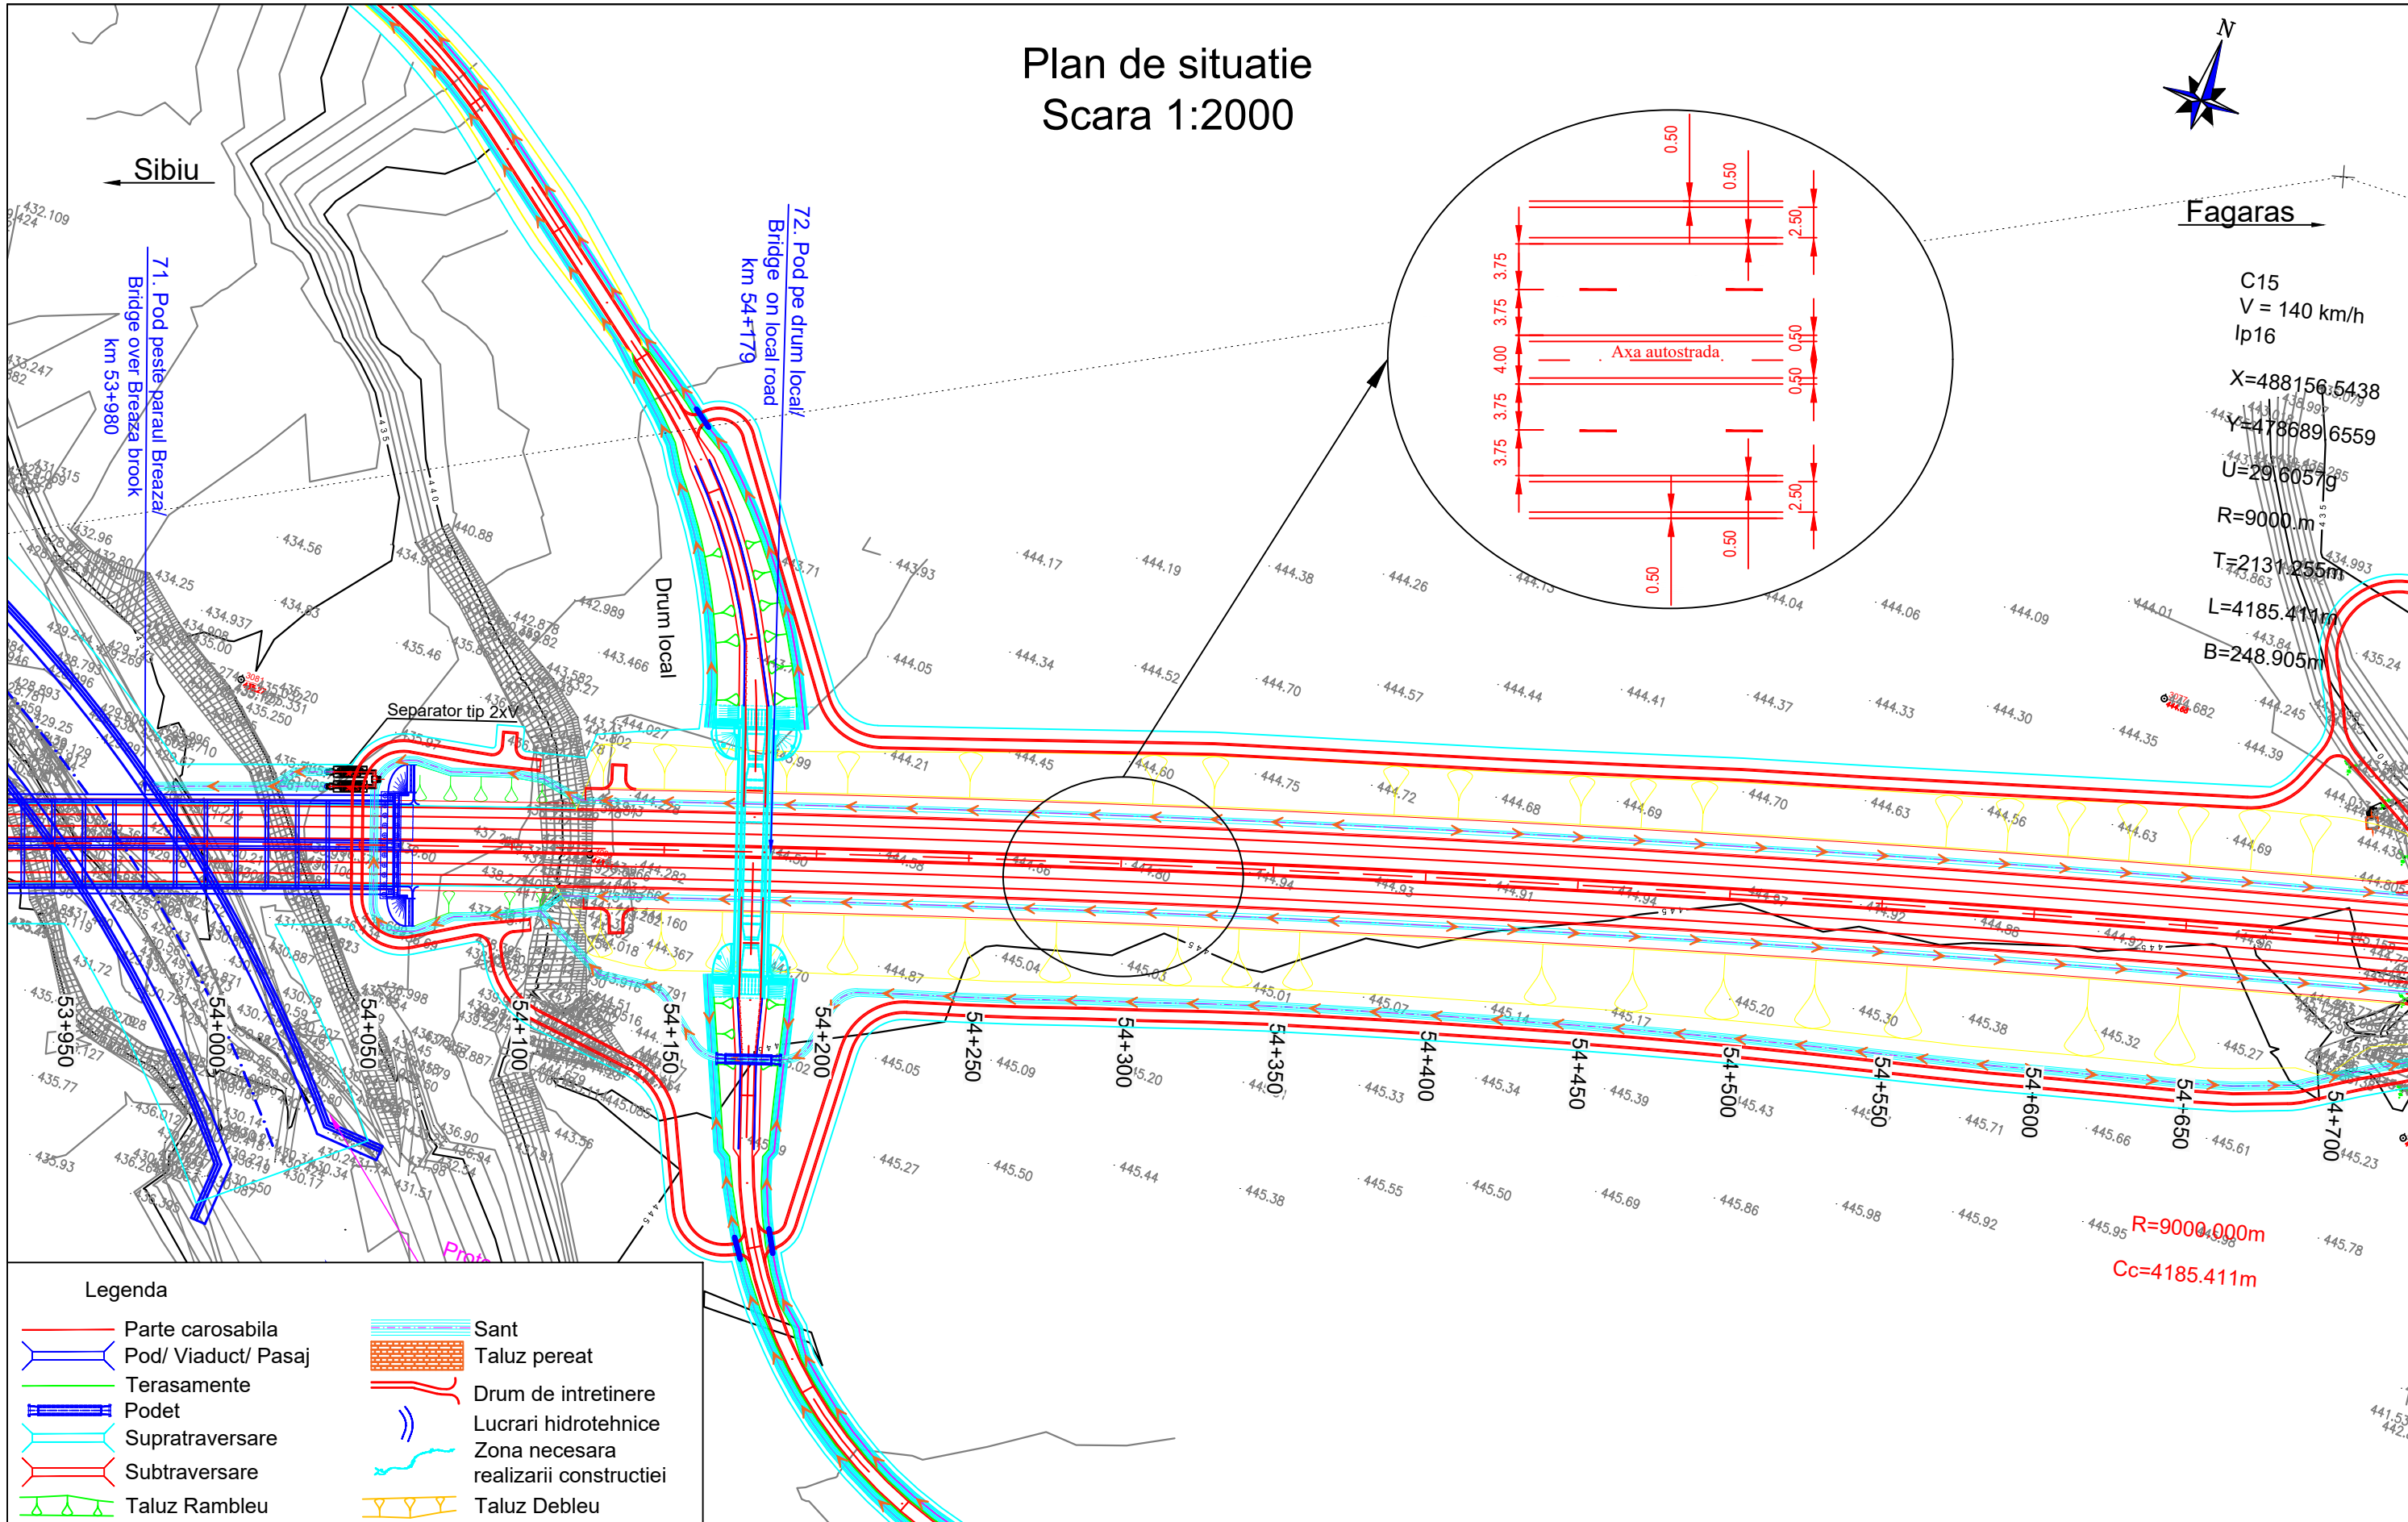



C15
V = 140 km/h
Ip16
X=488156.5438
Y=478689.6559
U=29.6057g
R=9000.m
T=2131.255m
L=4185.411m
B=248.905m

R=9000.000m
Cc=4185.411m

Legenda	
	Parte carosabila
	Pod/ Viaduct/ Pasaj
	Terasamente
	Podet
	Supratraversare
	Subtraversare
	Taluz Rambleu
	Sant
	Taluz pereat
	Drum de intretinere
	Lucrari hidrotehnice
	Zona necesara realizarii constructiei
	Taluz Debleu

Beneficiar / Beneficiary: COMPANIA NATIONALA DE ADMINISTRARE A INFRASTRUCTURII RUTIERE - S.A. NATIONAL COMPANY FOR ROAD INFRASTRUCTURE ADMINISTRATION	Amplasament / Location Plan: 	Proiectant / Designer: 	Proiect co-finanțat de Uniunea Europeana prin Fondul de Coeziune / Project funded by European Union through Cohesion Fund programmes	REVIZIE / REVISION NR. DATA DESCRIERE / REVISION DETAILS 01 11.2019 Conform Adresa CNAIR nr.92/75876/29.10.2019 02 04.2020 Conform Adresa CNAIR nr.92/77366/22.11.2019	COORDONATOR DE PROIECT / TEAM LEADER: ing. Alexandru PRODAN	REVIZUIRE STUDIUL DE FEZABILITATE PENTRU AUTOSTRADA SIBIU - FAGARAS / REVISION OF THE FEASIBILITY STUDY FOR SIBIU-FAGARAS HIGHWAY	Proiect nr. / Project number : 60345242/001.001.6
				PROIECTAT / DESIGNER: ing. Georgian ANGHEL	VERIFICAT / CHECKER: Ing. Stefan ENACHE		
PLAN DE SITUATIE / LAYOUT PLAN						LUCRARI DE DRUM / ROAD WORKS	
P C S T S b F g P R D 1 S F 5 1.1 P S - 0 7 0 0 2							

Plan de situatie Scara 1:2000

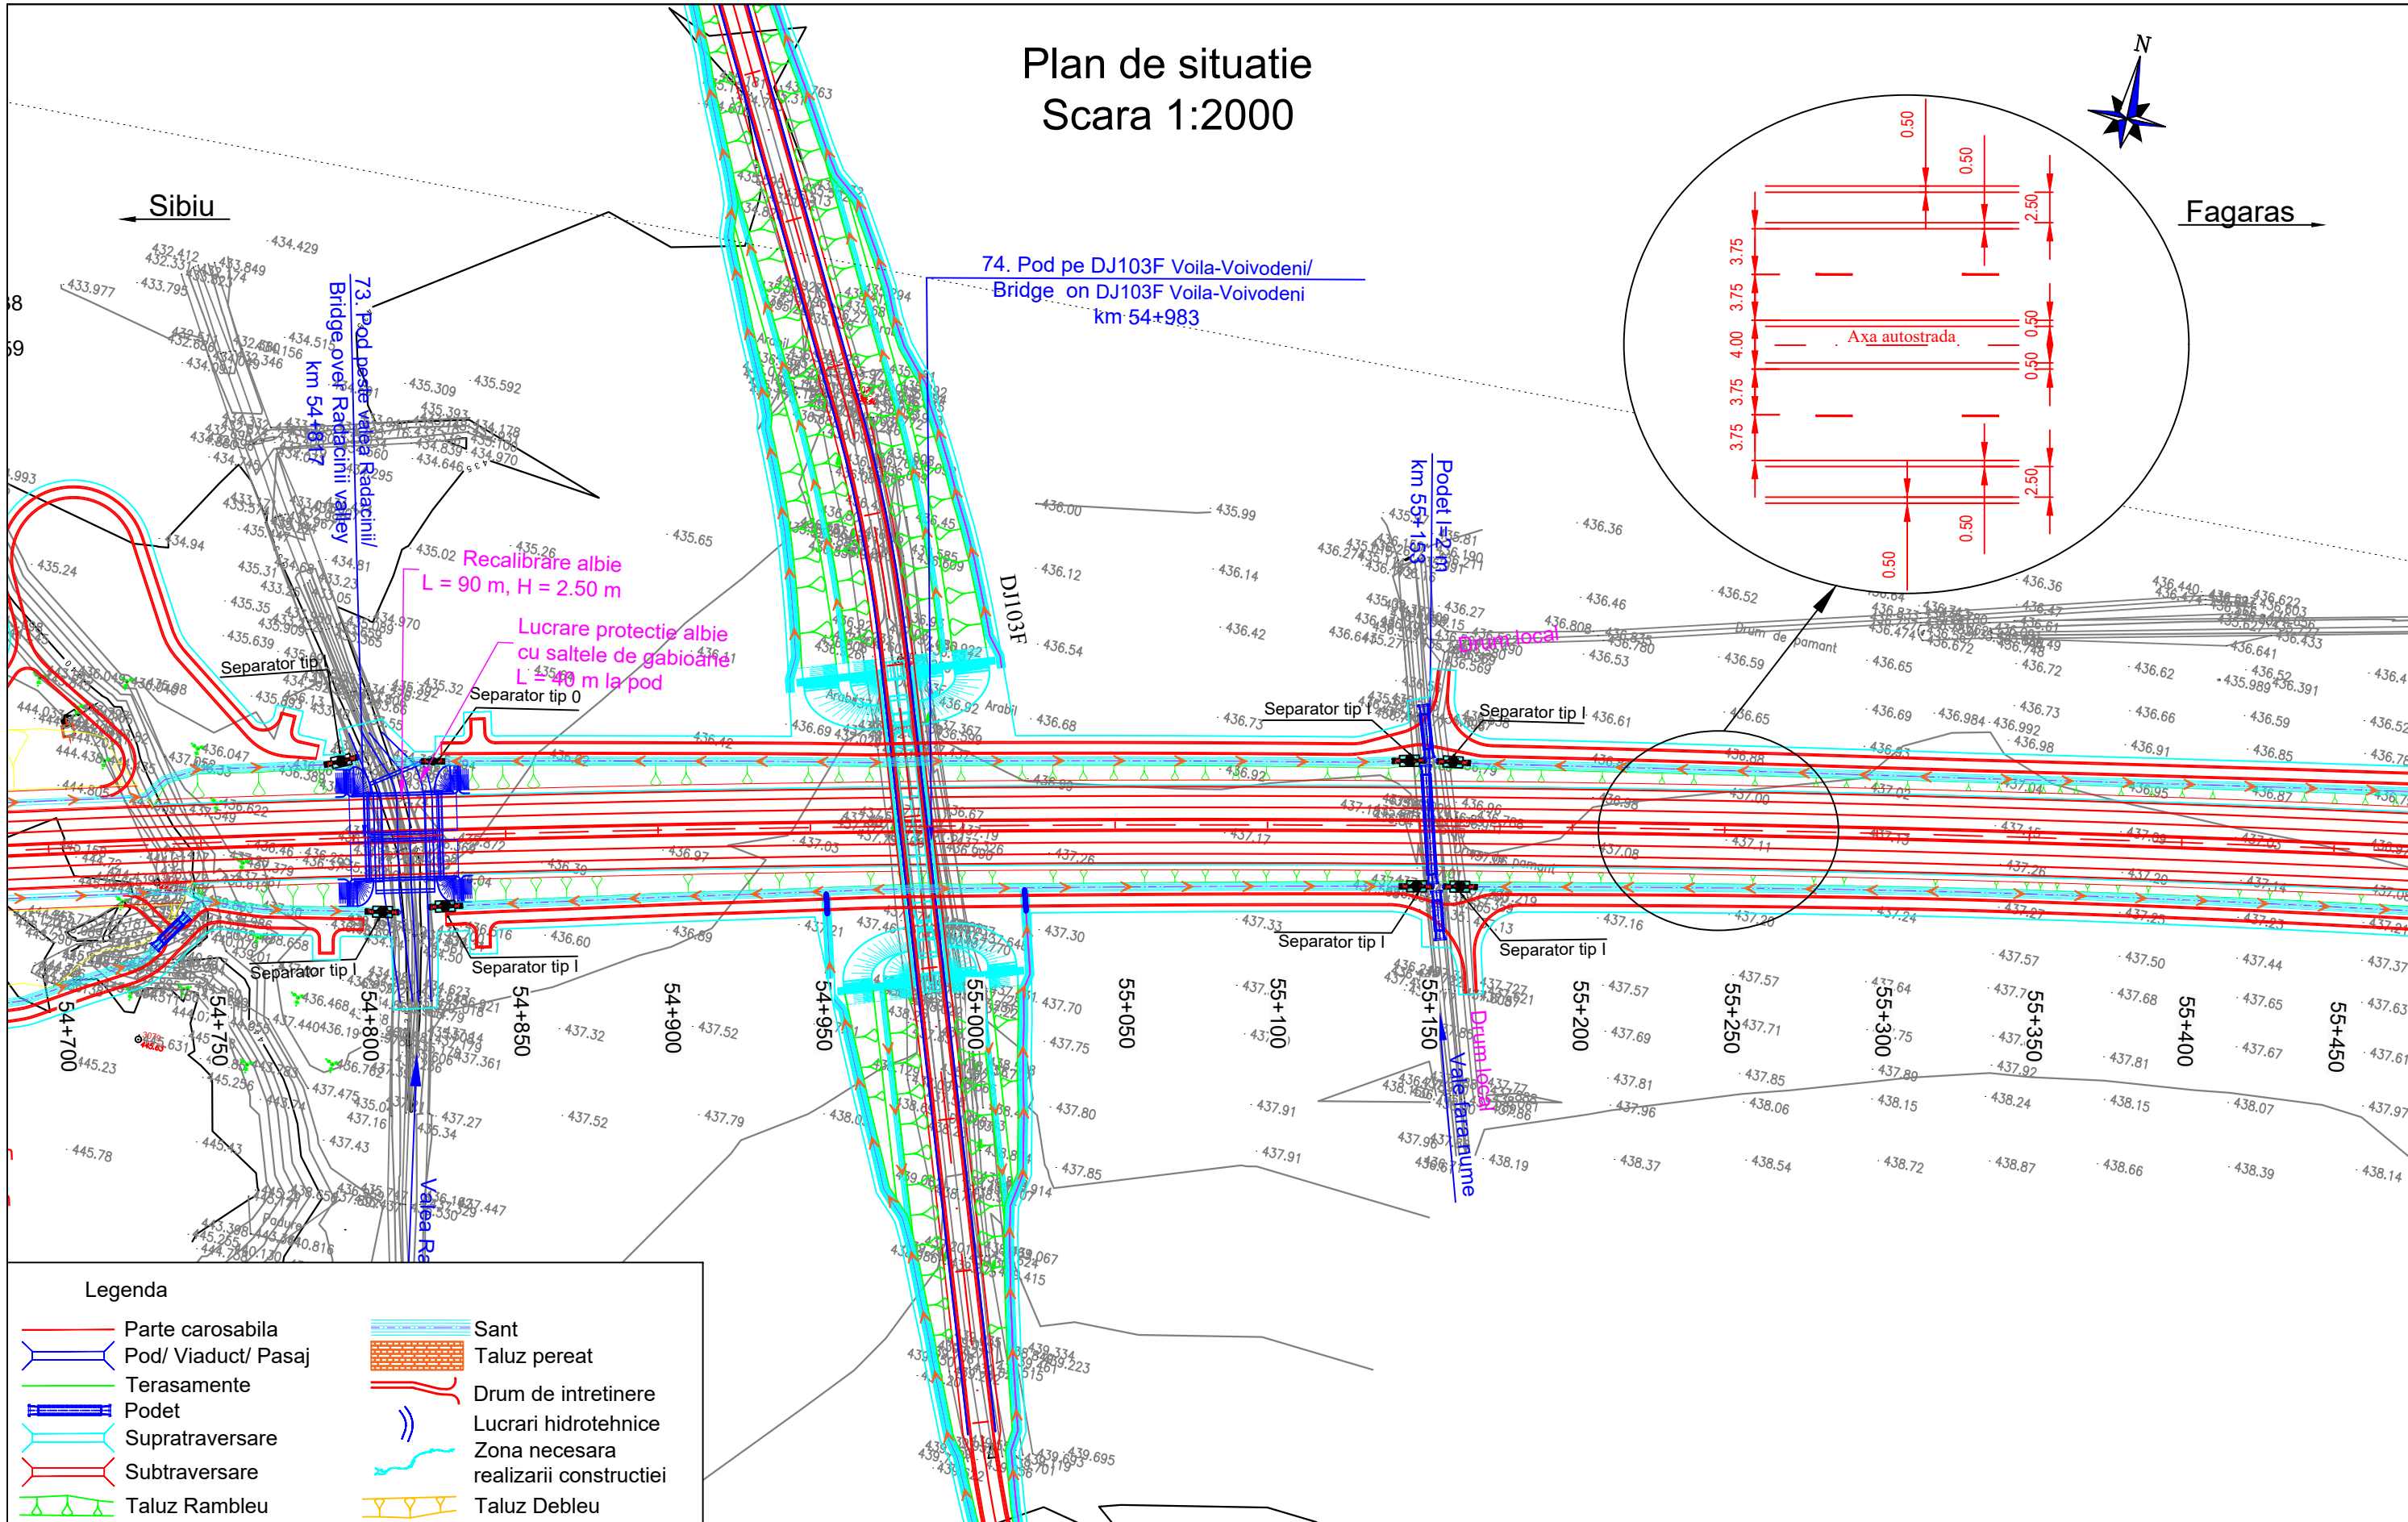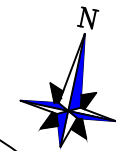

Legenda

Parte carosabila	Sant
Pod/ Viaduct/ Pasaj	Taluz pereat
Terasamente	Drum de intretinere
Podet	Lucrari hidrotehnice
Supratraversare	Zona necesara realizarii constructiei
Subtraversare	Taluz Debleu
Taluz Rambleu	

Beneficiar / Beneficiary:
COMPANIA NATIONALA DE ADMINISTRARE A INFRASTRUCTURII RUTIERE - S.A.
NATIONAL COMPANY FOR ROAD INFRASTRUCTURE ADMINISTRATION

Amplasament / Location Plan:

Proiectant / Designer:

Proiect co-finantat de Uniunea Europeana prin Fondul de Coeziune / Project funded by European Union through Cohesion Fund programmes

REVIZIE / REVISION	
NR.	DATA
01	11.2019
02	04.2020

COORDONATOR DE PROIECT / TEAM LEADER:	ing. Alexandru PRODAN	
PROIECTAT / DESIGNER:	ing. Georgian ANGHEL	
VERIFICAT / CHECKER:	ing. Stefan ENACHE	

REVIZUIRE STUDIUL DE FEZABILITATE PENTRU AUTOSTRADA SIBIU - FAGARAS / REVISION OF THE FEASIBILITY STUDY FOR SIBIU-FAGARAS HIGHWAY

FAZA DE PROIECTARE / DESIGN PHASE: STUDIUL DE FEZABILITATE / FEASIBILITY STUDY

PLAN DE SITUATIE / LAYOUT PLAN

Proiect nr. / Project number:	60345242/001.001.6
Data / Date:	Aprilie 2020 / April 2020
Scara / Scale:	1:2000
LUCRARI DE DRUM / ROAD WORKS	



P C S T S b F g P R D 1 S F 5 1.1 P S - 0 7 1 0 2

Plan de situatie Scara 1:2000



Sibiu ←


→ Fagaras

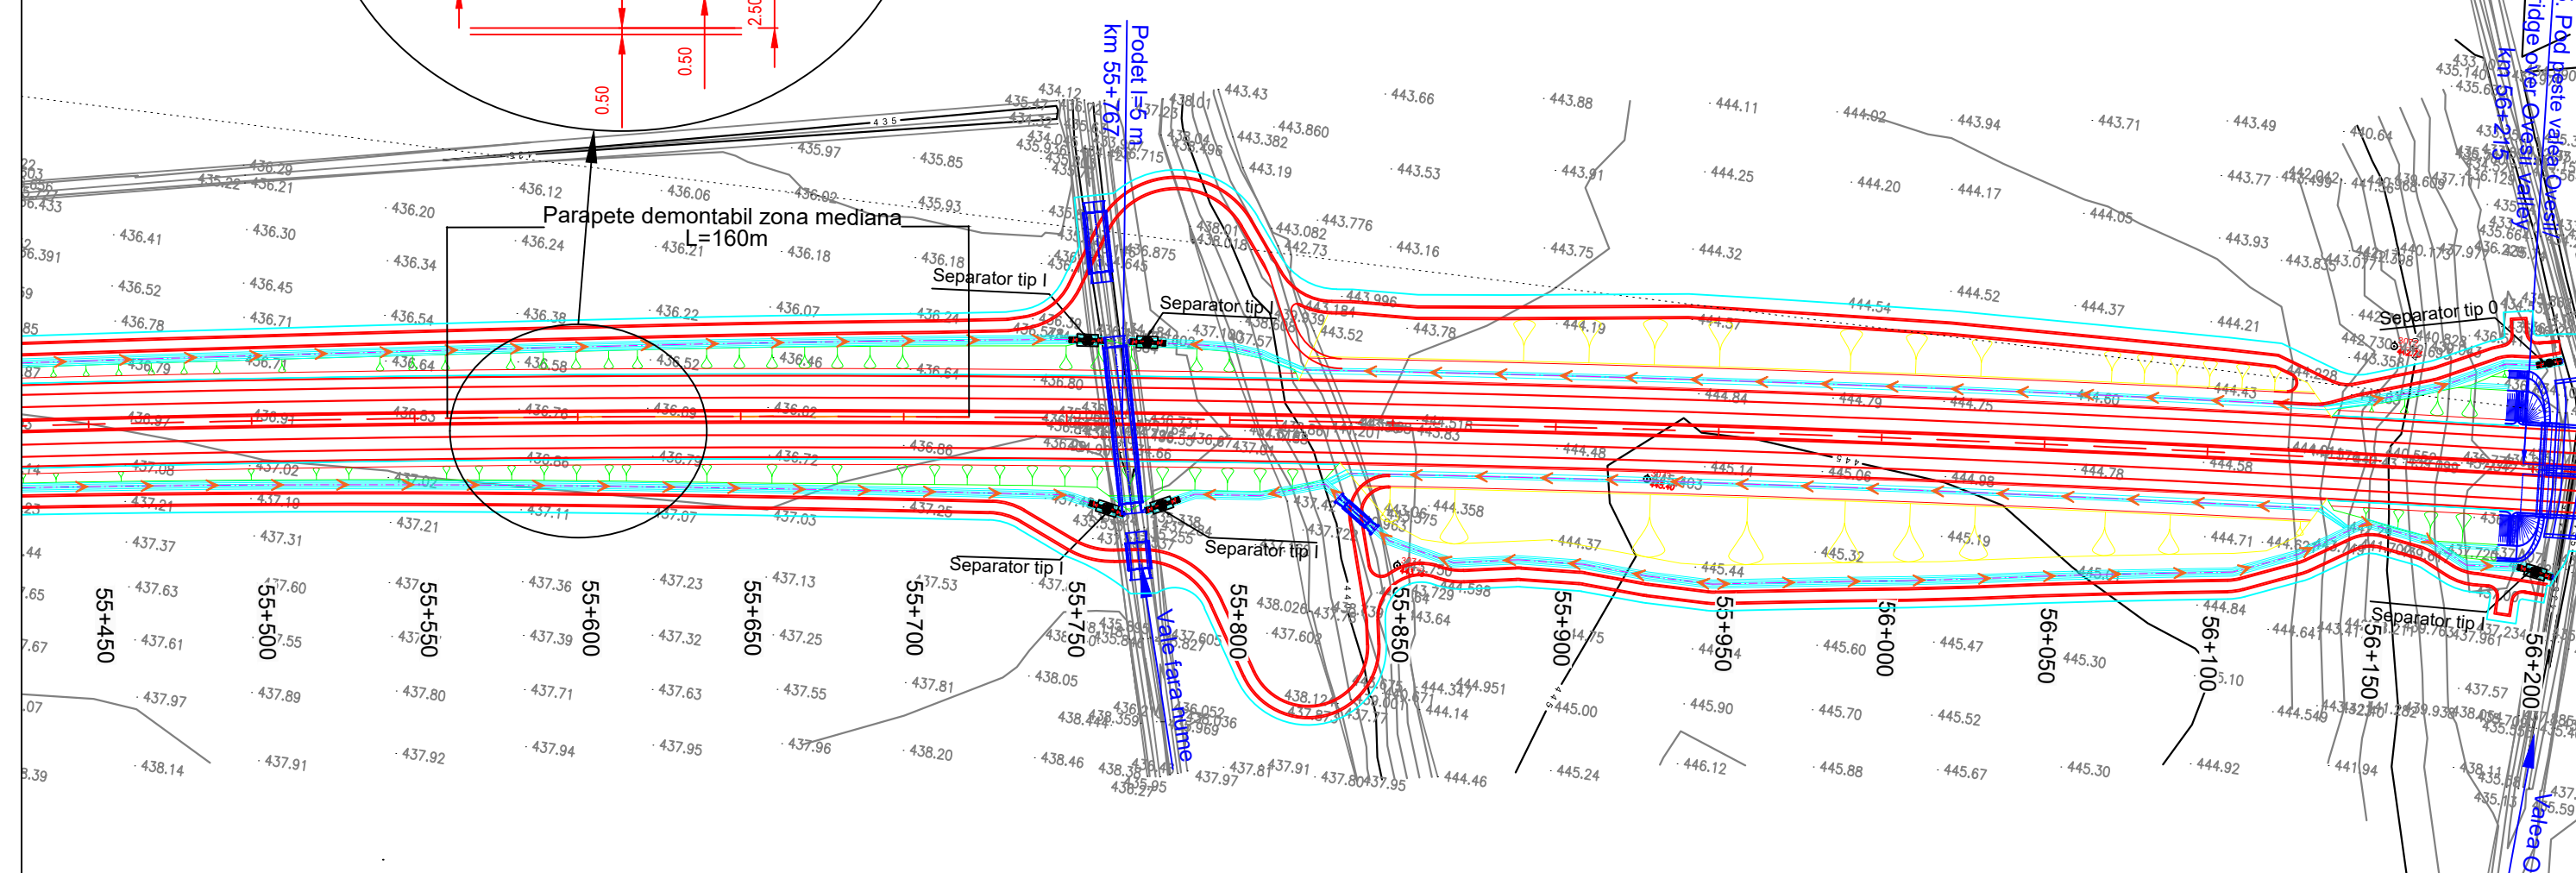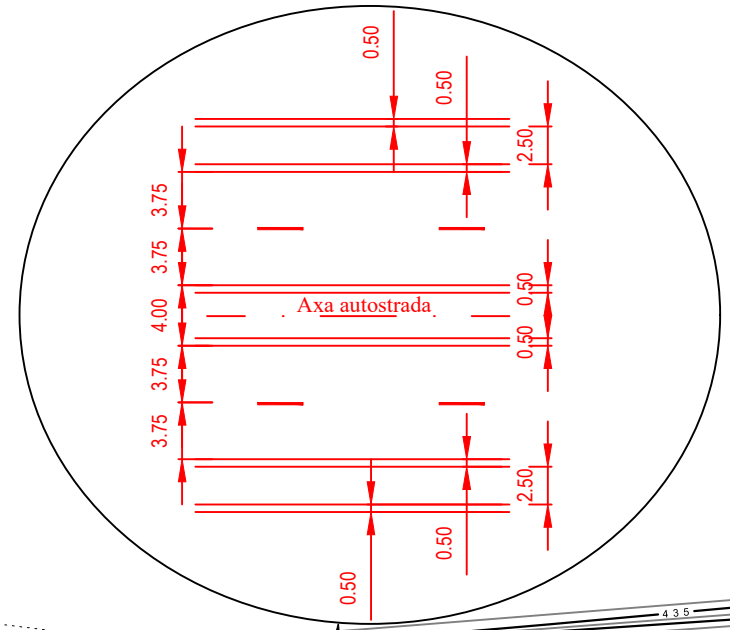

Legenda	
	Parte carosabila
	Pod/ Viaduct/ Pasaj
	Terasamente
	Podet
	Supratraversare
	Subtraversare
	Taluz Rambleu
	Sant
	Taluz pereat
	Drum de intretinere
	Lucrari hidrotehnice
	Zona necesara realizarii constructiei
	Taluz Debleu

Beneficiar / Beneficiary: COMPANIA NATIONALA DE ADMINISTRARE A INFRASTRUCTURII RUTIERE - S.A. NATIONAL COMPANY FOR ROAD INFRASTRUCTURE ADMINISTRATION	Amplasament / Location Plan: 	Proiectant / Designer: 	Proiect co-finanțat de Uniunea Europeana prin Fondul de Coeziune / Project funded by European Union through Cohesion Fund programmes	REVIZIE / REVISION		COORDONATOR DE PROIECT / TEAM LEADER: ing. Alexandru PRODAN	REVISIUNEA STUDIULUI DE FEZABILITATE PENTRU AUTOSTRADA SIBIU - FAGARAS / REVISION OF THE FEASIBILITY STUDY FOR SIBIU-FAGARAS HIGHWAY	Proiect nr. / Project number : 60345242/001.001.6
				NR. DATA 01 11.2019 Conform Adresa CNAIR nr.92/75876/29.10.2019 02 04.2020 Conform Adresa CNAIR nr.92/77366/22.11.2019	PROIECTAT / DESIGNER: ing. Georgian ANGHEL			
VERIFICAT / CHECKER: Ing. Stefan ENACHE				PLAN DE SITUATIE / LAYOUT PLAN		LUCRARI DE DRUM / ROAD WORKS		Scara / Scale : 1:2000
P C S T S b F g P R D 1 S F 5 1.1 P S - 0 7 2 0 2								

Plan de situatie Scara 1:2000

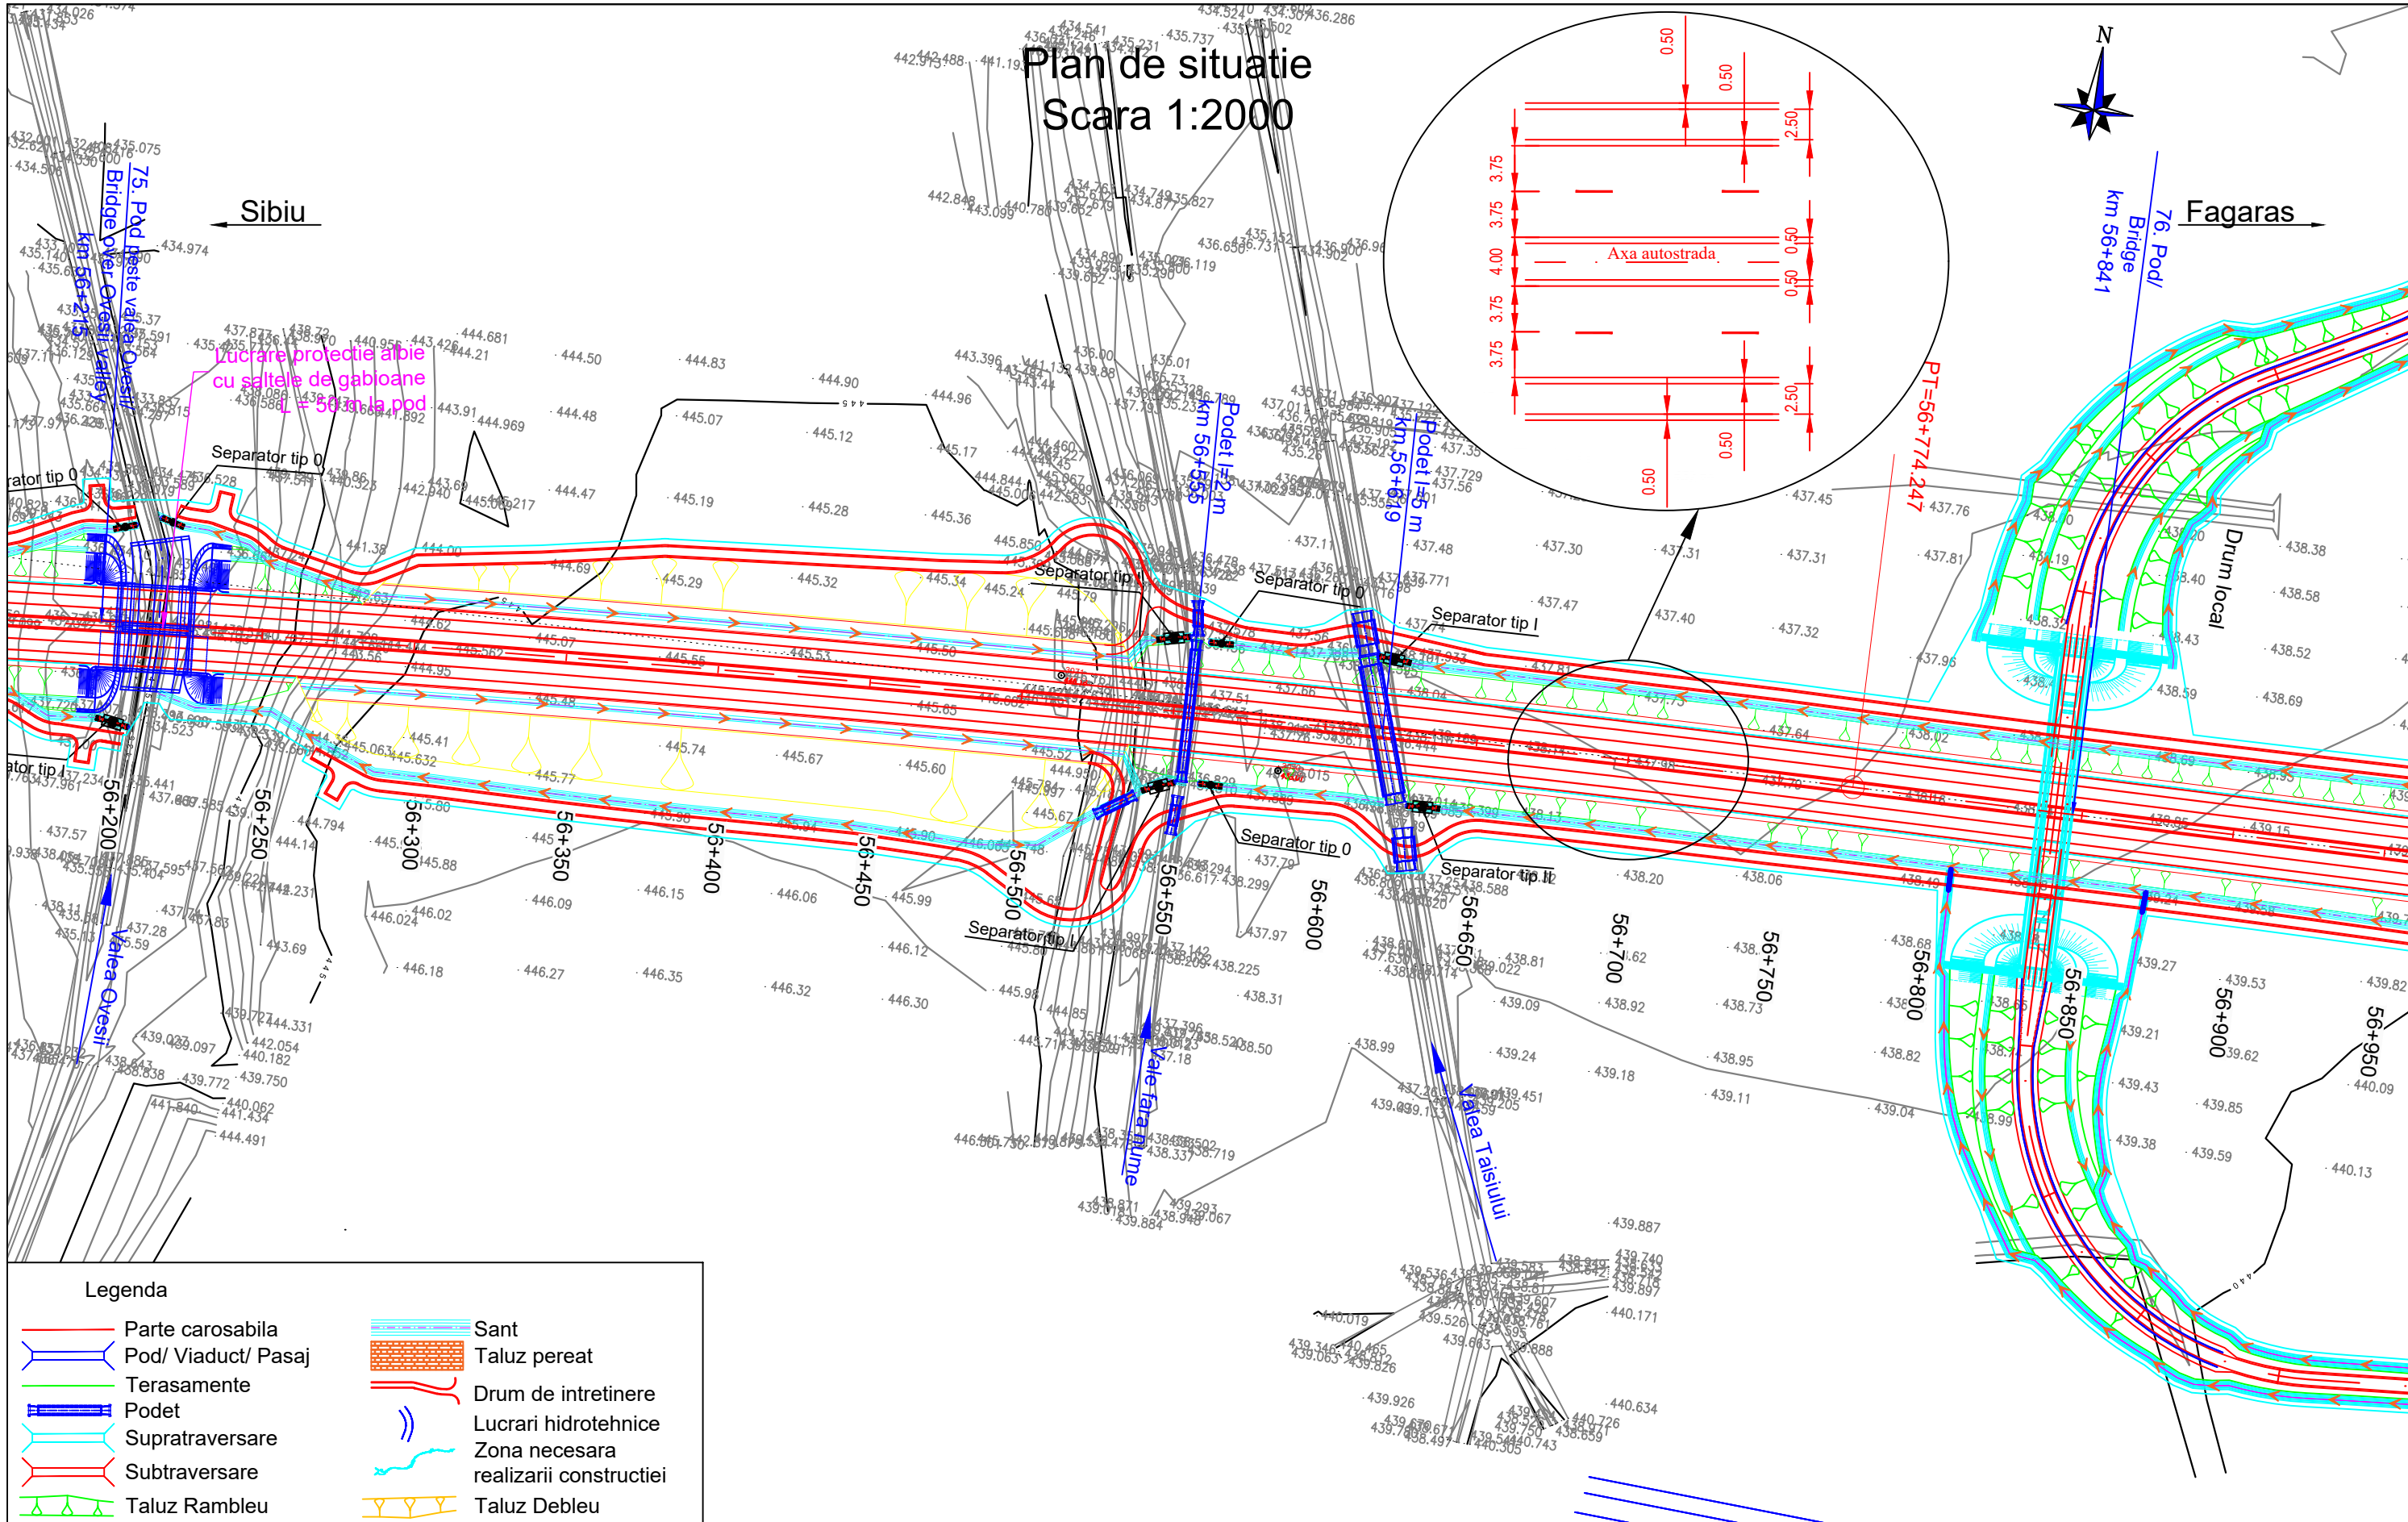

Legenda	
	Parte carosabila
	Pod/ Viaduct/ Pasaj
	Terasamente
	Podet
	Supratraversare
	Subtraversare
	Taluz Rambleu
	Sant
	Taluz pereat
	Drum de intretinere
	Lucrari hidrotehnice
	Zona necesara realizarii constructiei
	Taluz Debleu

Beneficiar / Beneficiary:
COMPANIA NATIONALA DE ADMINISTRARE A INFRASTRUCTURII RUTIERE - S.A.
NATIONAL COMPANY FOR ROAD INFRASTRUCTURE ADMINISTRATION

Amplasament / Location Plan:

Proiectant / Designer:

Proiect co-finanțat de Uniunea Europeană prin Fondul de Coeziune / Project funded by European Union through Cohesion Fund programmes

NR.	DATA	REVISIE / REVISION
01	11.2019	Conform Adresa CNAIR nr.92/75876/29.10.2019
02	04.2020	Conform Adresa CNAIR nr.92/77366/22.11.2019

COORDONATOR DE PROIECT / TEAM LEADER:	ing. Alexandru PRODAN	
PROIECTANT / DESIGNER:	ing. Georgian ANGHEL	
VERIFICAT / CHECKER:	ing. Stefan ENACHE	

REVIZUIRE STUDIUL DE FEZABILITATE PENTRU AUTOSTRADA SIBIU - FAGARAS / REVISION OF THE FEASIBILITY STUDY FOR SIBIU-FAGARAS HIGHWAY

FAZA DE PROIECTARE / DESIGN PHASE: STUDIUL DE FEZABILITATE / FEASIBILITY STUDY

PLAN DE SITUATIE / LAYOUT PLAN

Proiect nr. / Project number:	60345242/001.001.6
Data / Date:	Aprilie 2020 / April 2020
Scara / Scale:	1:2000
LUCRARI DE DRUM / ROAD WORKS	


P C S T S b F g P R D 1 S F 5 1.1 P S - 0 7 3 0 2

Plan de situatie Scara 1:2000



Sibiu ←

→ Fagaras

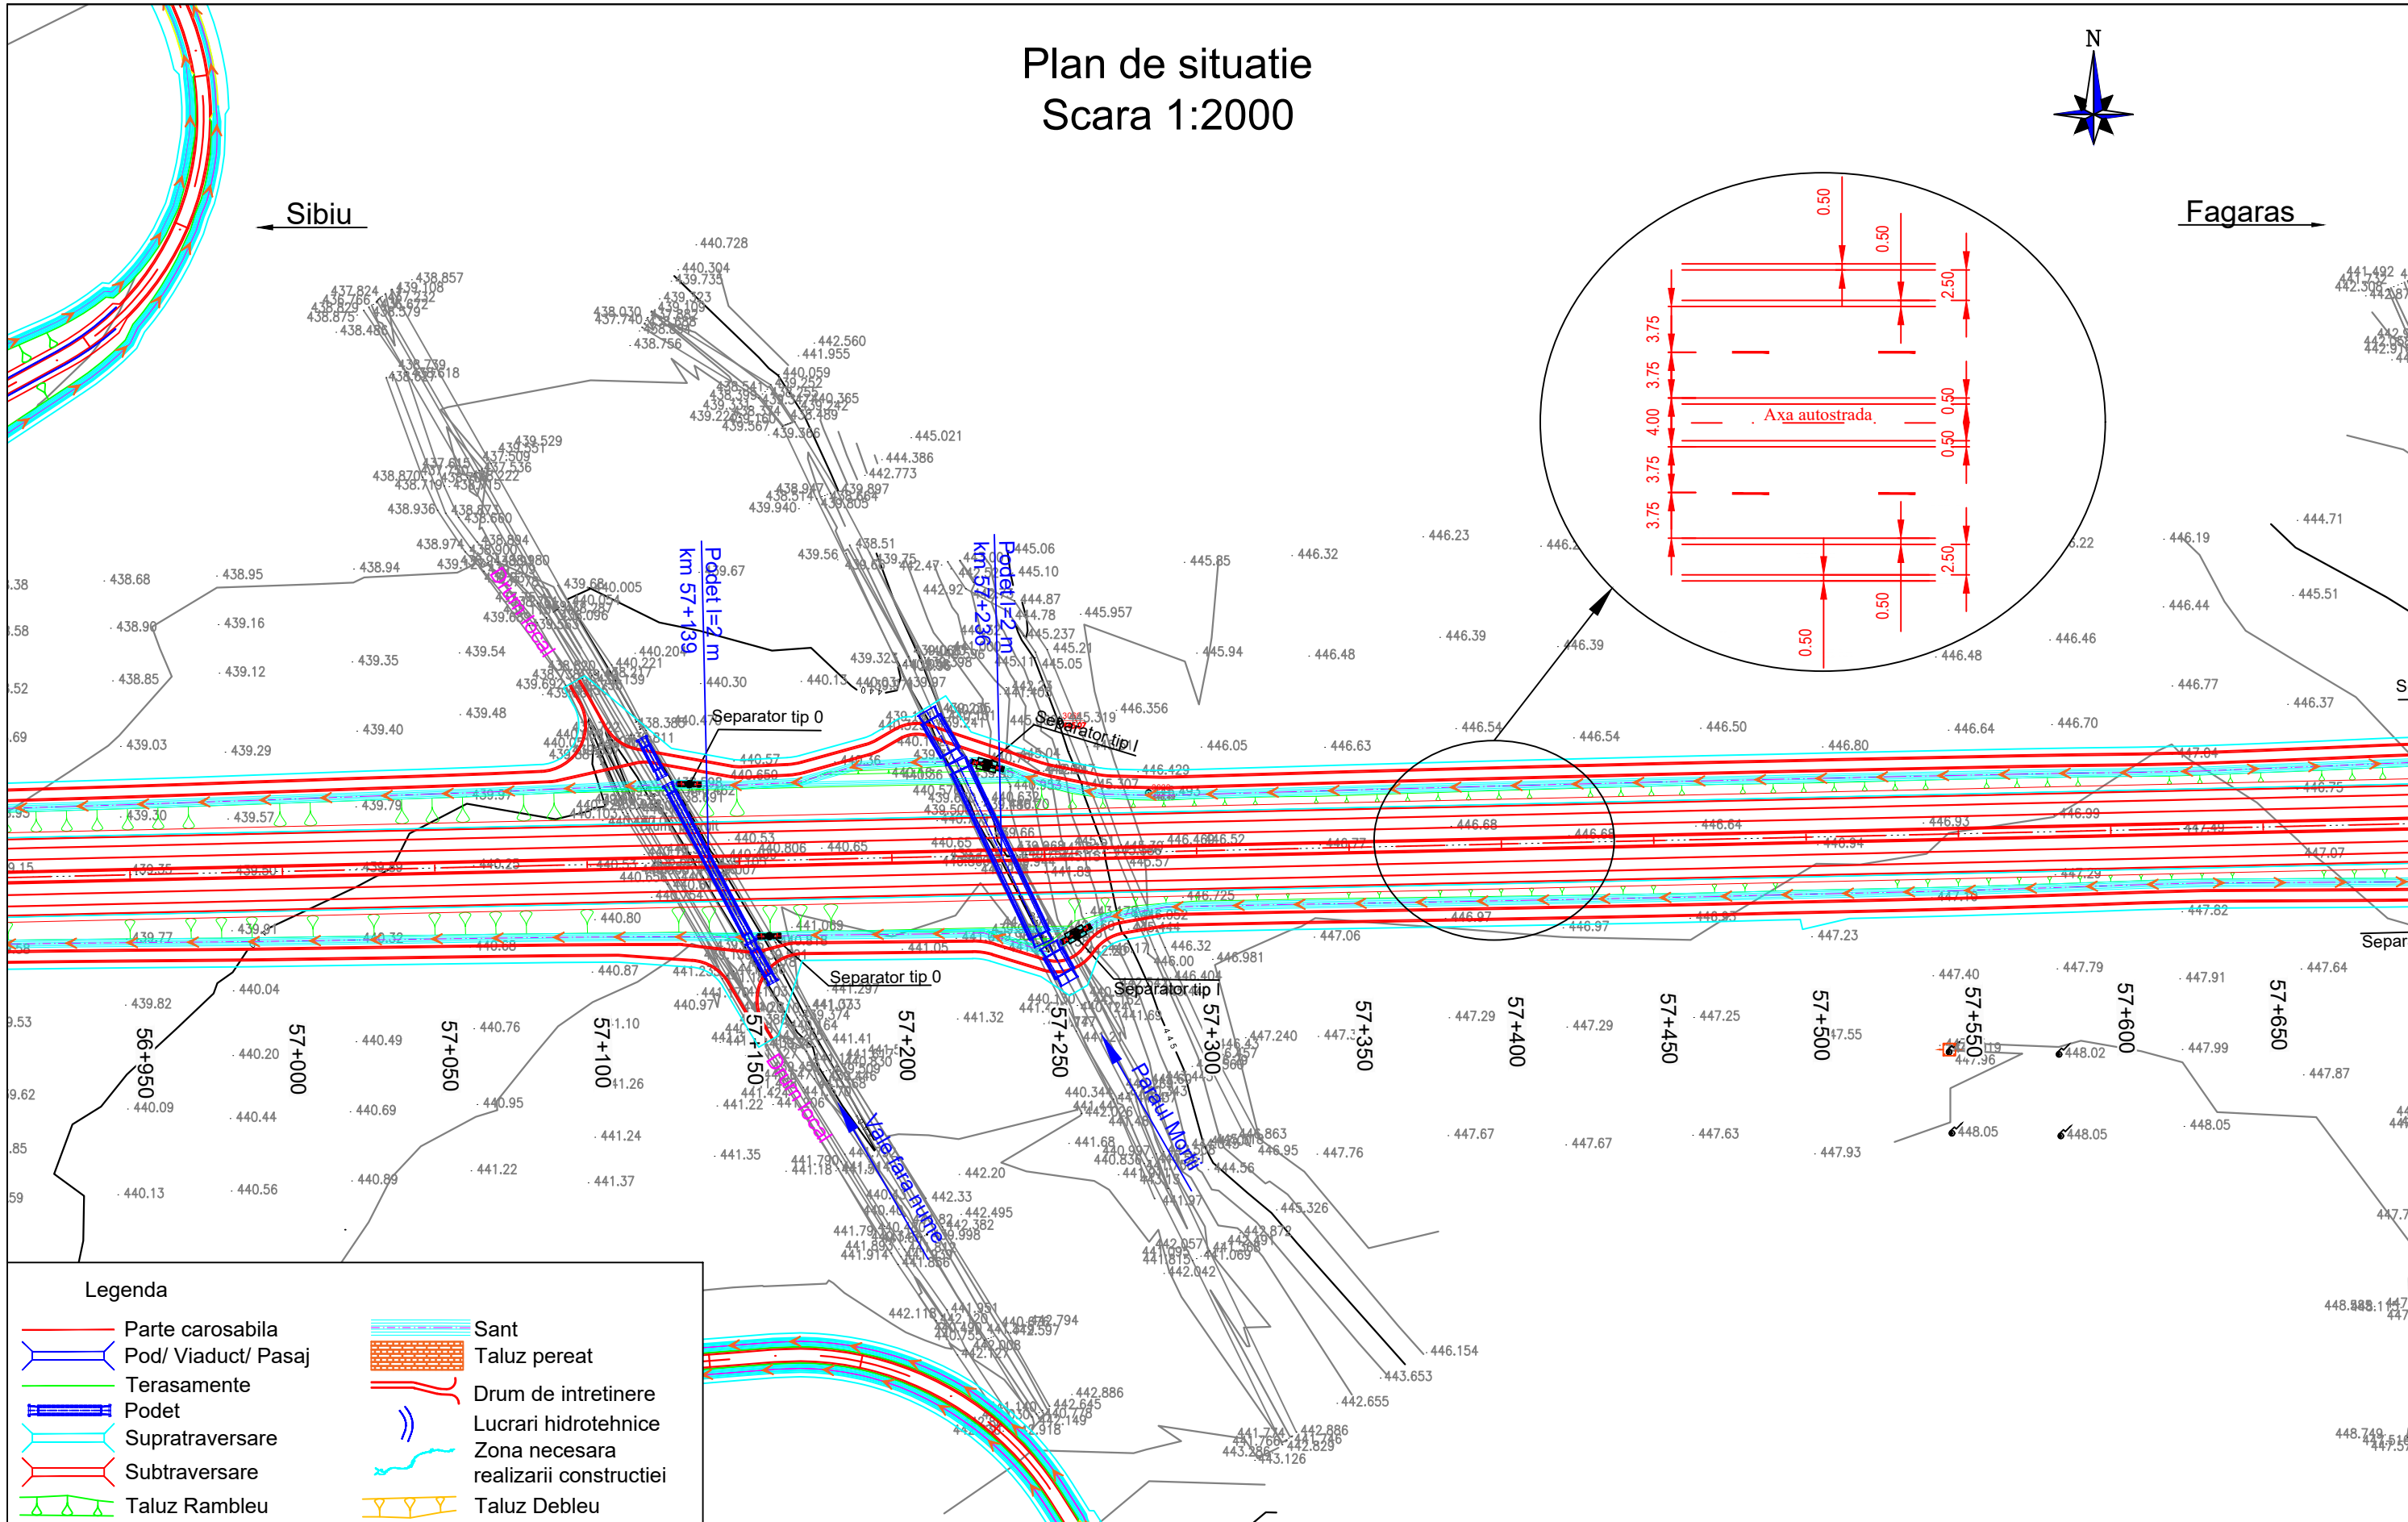

Legenda

Parte carosabila	Sant
Pod/ Viaduct/ Pasaj	Taluz pereat
Terasamente	Drum de intretinere
Podet	Lucrari hidrotehnice
Supratraversare	Zona necesara realizarii constructiei
Subtraversare	Taluz Debleu
Taluz Rambleu	


Beneficiar / Beneficiary: COMPANIA NATIONALA DE ADMINISTRARE A INFRASTRUCTURII RUTIERE - S.A. NATIONAL COMPANY FOR ROAD INFRASTRUCTURE ADMINISTRATION	Amplasament / Location Plan: 	Proiectant / Designer: 	Proiect co-finanțat de Uniunea Europeana prin Fondul de Coeziune / Project funded by European Union through Cohesion Fund programmes	REVIZIE / REVISION	COORDONATOR DE PROIECT / TEAM LEADER: ing. Alexandru PRODAN	REVIZUIRE STUDIU DE FEZABILITATE PENTRU AUTOSTRADA SIBIU - FAGARAS / REVISION OF THE FEASIBILITY STUDY FOR SIBIU-FAGARAS HIGHWAY	Proiect nr. / Project number : 60345242/001.001.6				
				<table border="1" style="width:100%; border-collapse: collapse;"> <thead> <tr> <th>NR.</th> <th>DATA</th> <th>DESCRIERE / REVISION DETAILS</th> </tr> </thead> <tbody> <tr> <td>01</td> <td>11.2019</td> <td>Conform Adresa CNAIR nr.92/75876/29.10.2019</td> </tr> <tr> <td>02</td> <td>04.2020</td> <td>Conform Adresa CNAIR nr.92/77366/22.11.2019</td> </tr> </tbody> </table>				NR.	DATA	DESCRIERE / REVISION DETAILS	01
NR.	DATA	DESCRIERE / REVISION DETAILS									
01	11.2019	Conform Adresa CNAIR nr.92/75876/29.10.2019									
02	04.2020	Conform Adresa CNAIR nr.92/77366/22.11.2019									
VERIFICAT / CHECKER: Ing. Stefan ENACHE						PLAN DE SITUATIE/ LAYOUT PLAN	LUCRARI DE DRUM / ROAD WORKS				
P C S T S b F g P R D 1 S F 5 1.1 P S - 0 7 4 0 2											

Plan de situatie Scara 1:2000



Sibiu

Fagaras

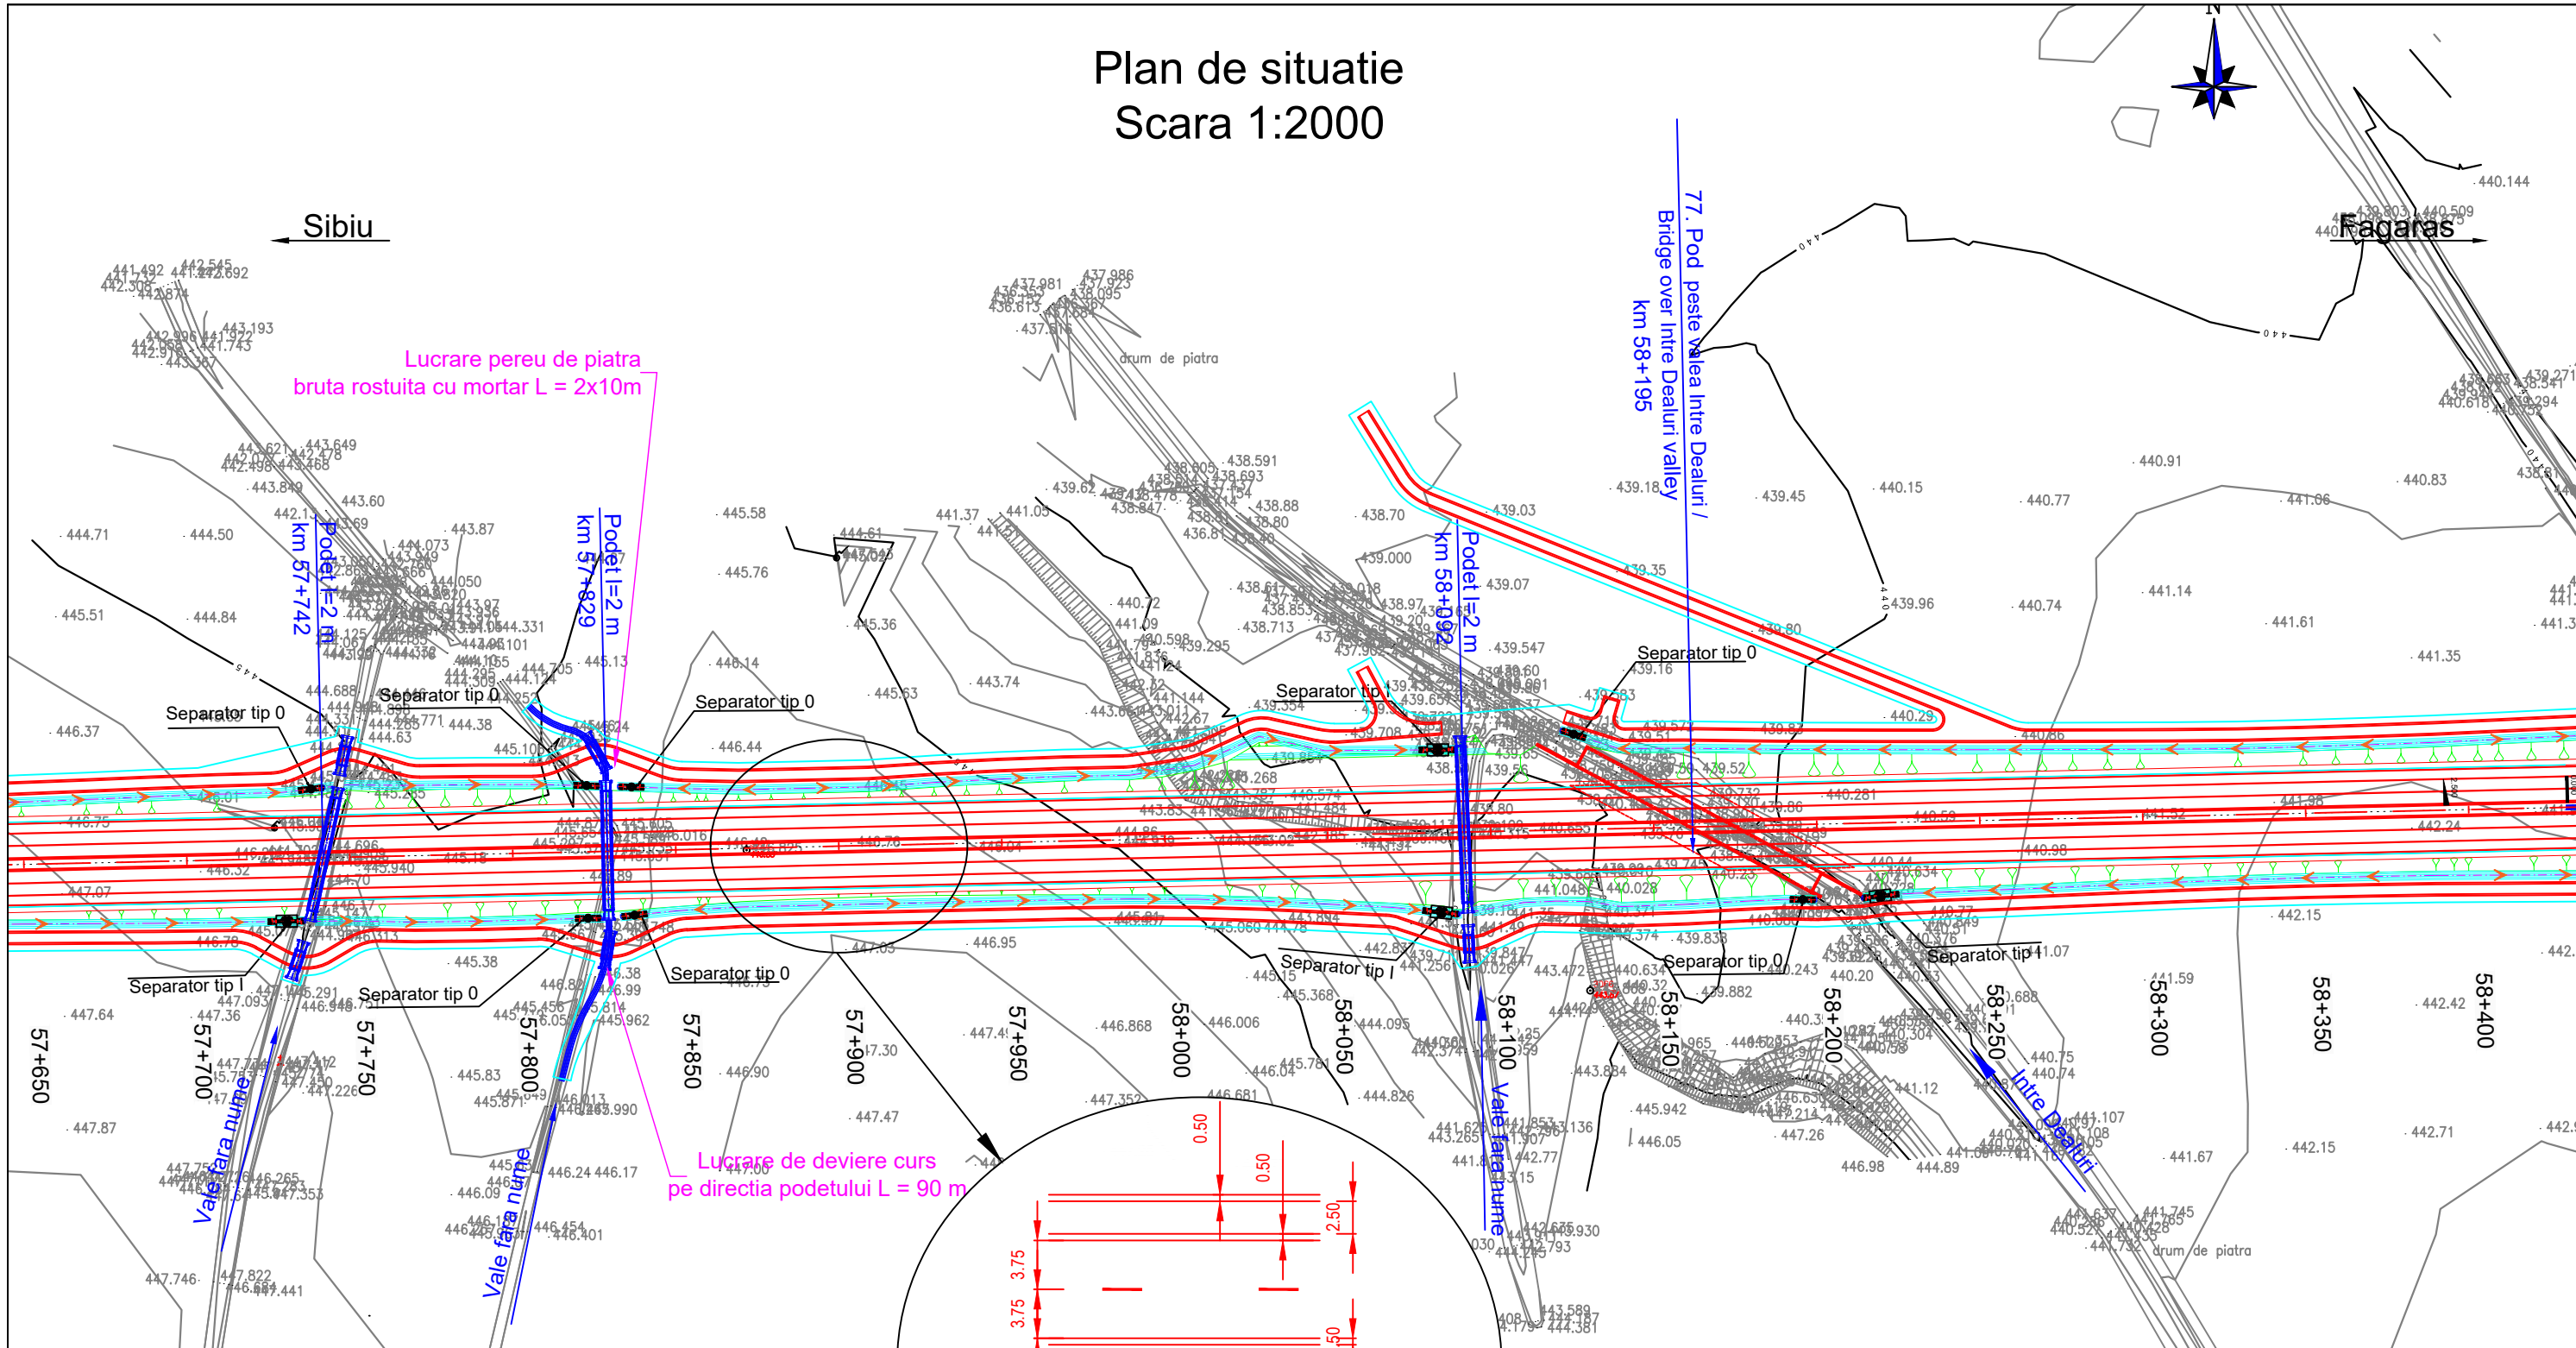

Legenda

Parte carosabila	Sant
Pod/ Viaduct/ Pasaj	Taluz perat
Terasamente	Drum de intretinere
Podet	Lucrari hidrotehnice
Supratraversare	Zona necesara realizarii constructiei
Subtraversare	Taluz Debleu
Taluz Rambleu	

Beneficiar / Beneficiary:
COMPANIA NATIONALA DE ADMINISTRARE A INFRASTRUCTURII RUTIERE - S.A.
NATIONAL COMPANY FOR ROAD INFRASTRUCTURE ADMINISTRATION

Amplasament / Location Plan:

Proiectant / Designer:

Proiect co-finanat de Uniunea Europeana prin Fondul de Coeziune / Project funded by European Union through Cohesion Fund programmes

REVIZIE / REVISION	
NR.	DATA
01	11.2019
02	04.2020

COORDONATOR DE PROIECT / TEAM LEADER:	ing. Alexandru PRODAN
PROIECTAT / DESIGNER:	ing. Georgian ANGHEL
VERIFICAT / CHECKER:	ing. Stefan ENACHE

REVIZUIRE STUDIUL DE FEZABILITATE PENTRU AUTOSTRADA SIBIU - FAGARAS / REVISION OF THE FEASIBILITY STUDY FOR SIBIU-FAGARAS HIGHWAY


FAZA DE PROIECTARE / DESIGN PHASE: STUDIUL DE FEZABILITATE / FEASIBILITY STUDY

PLAN DE SITUATIE / LAYOUT PLAN

Proiect nr. / Project number:	60345242/001.001.6
Data / Date:	Aprilie 2020 / April 2020
Scara / Scale:	1:2000
LUCRARI DE DRUM / ROAD WORKS	

P C S T S b F g P R D 1 S F 5 1.1 P S - 0 7 5 0 2

Plan de situatie Scara 1:2000

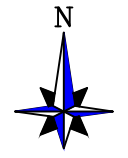

Fagaras

Sibiu


78. Pod peste valea Negrisor/
Bridge over Negrisor valley
km 58+494

PC=58+467.413

Lucrare protectie albie
cu saltele de gabioane
L = 35 m amonte si aval

Drum local

Podet l=2 m
km 59+005

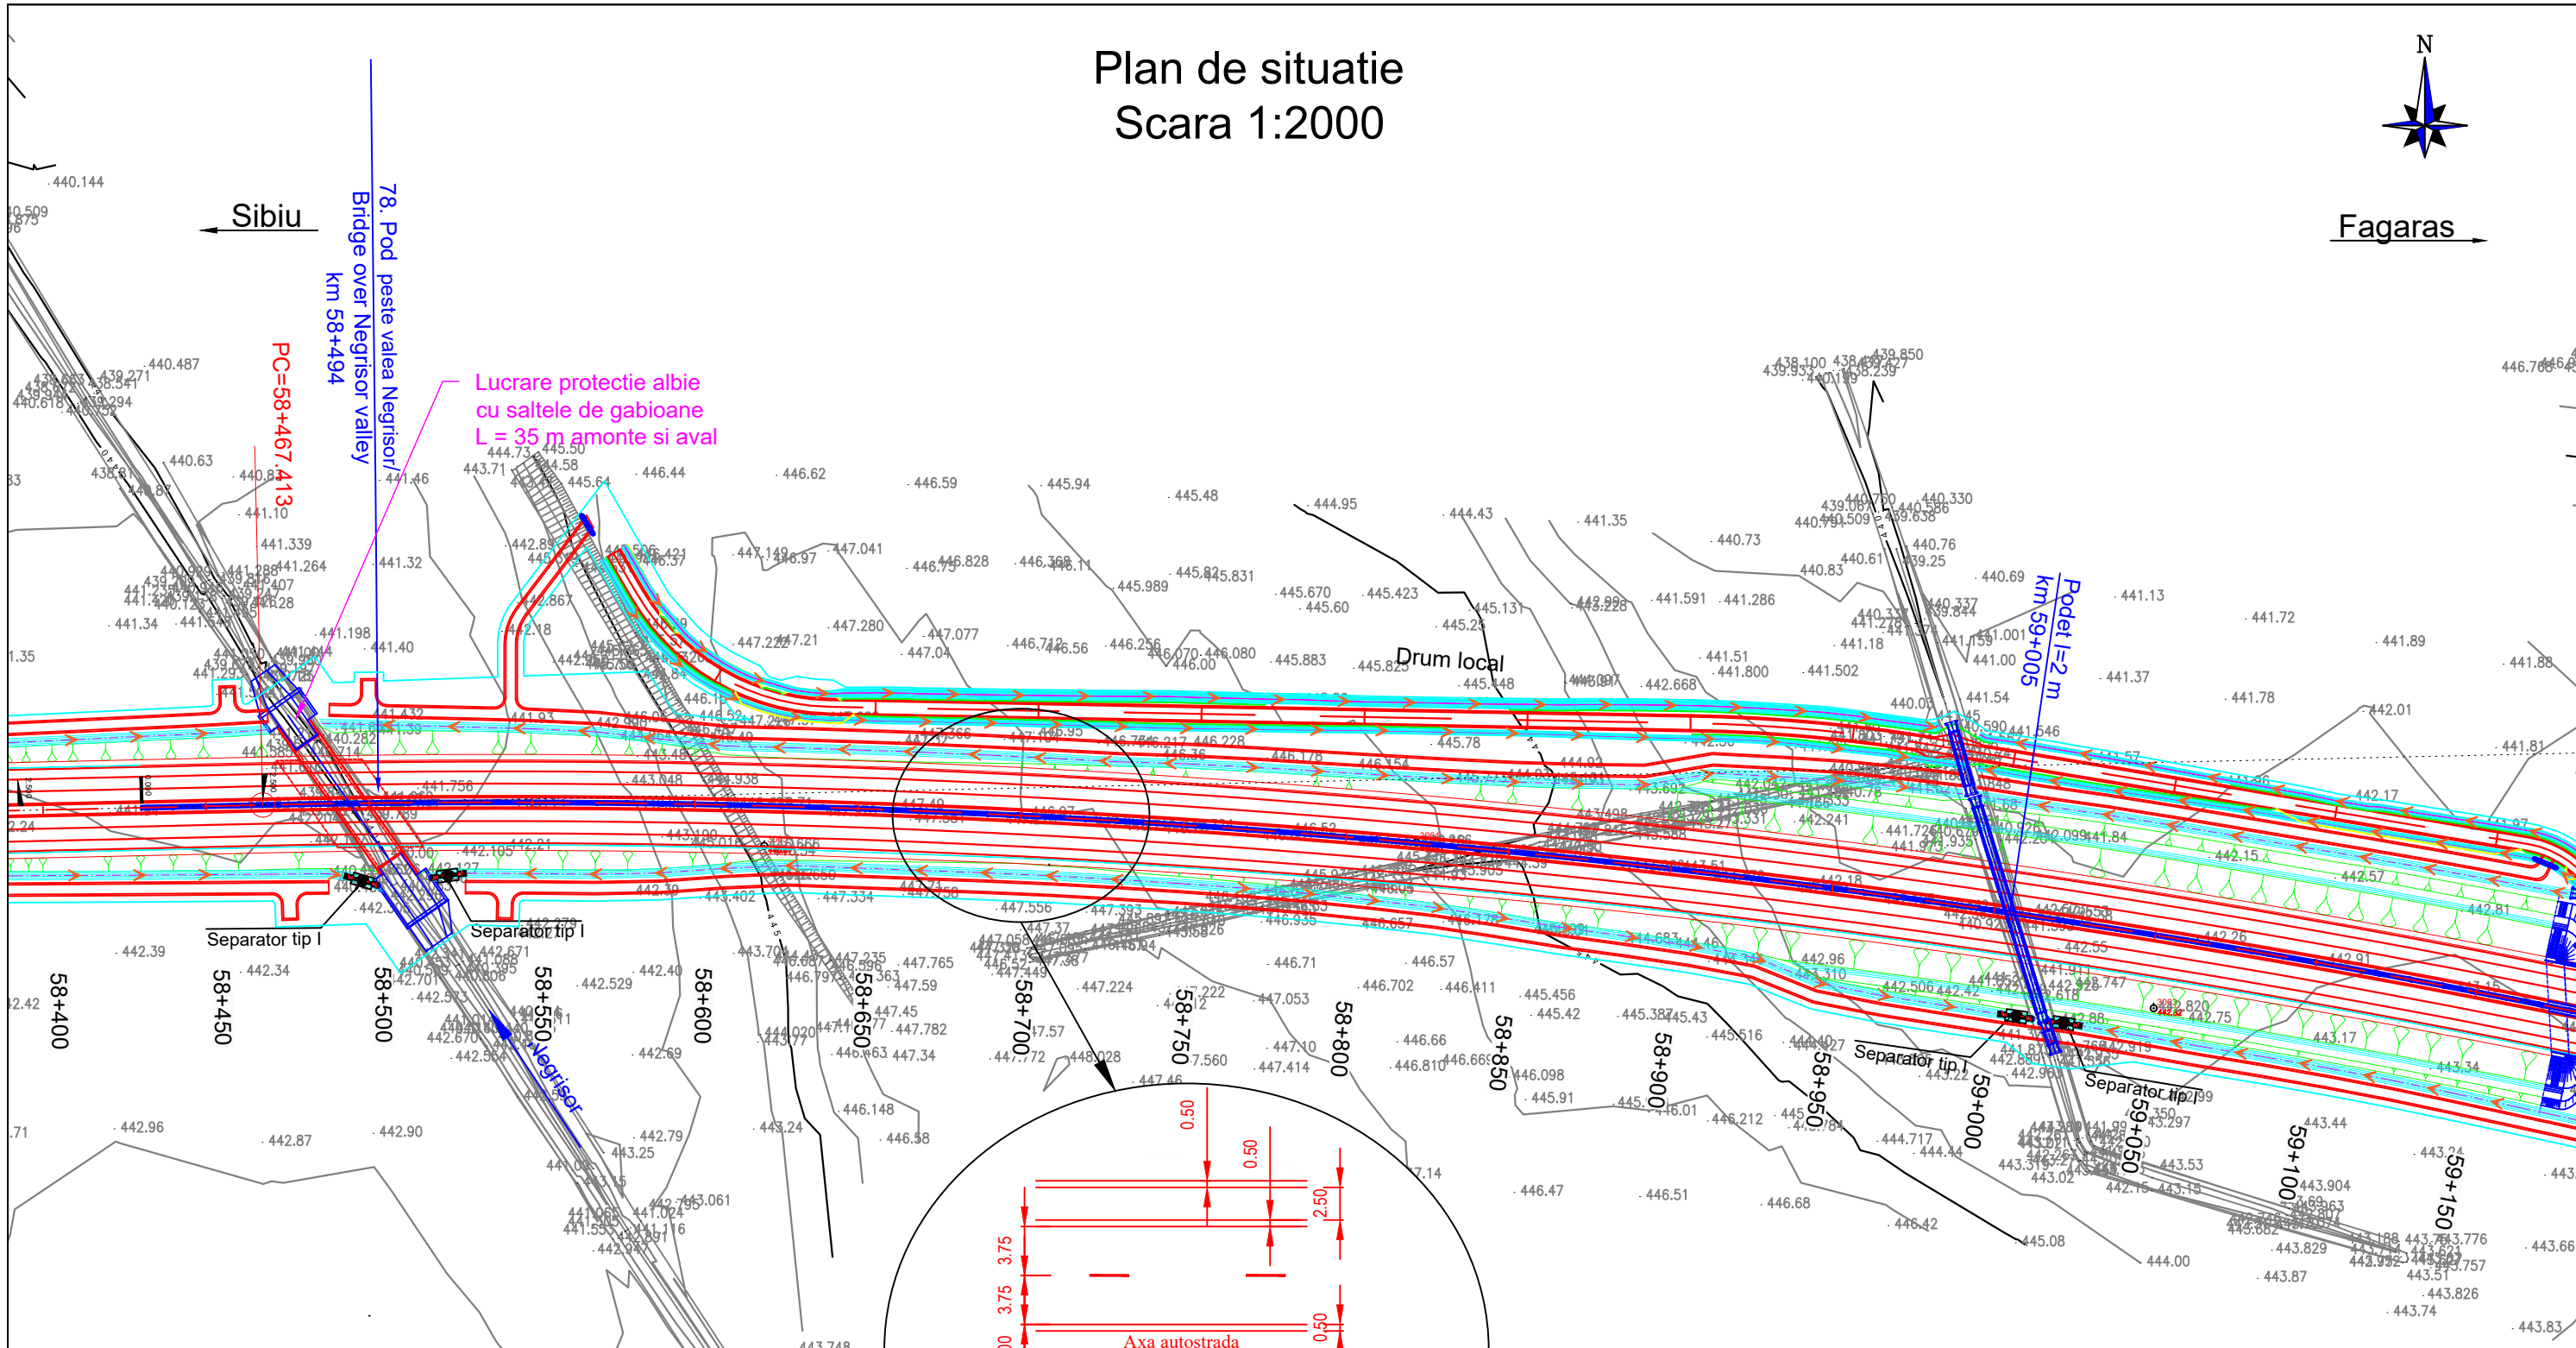

Legenda

Parte carosabila	Sant
Pod/ Viaduct/ Pasaj	Taluz pereat
Terasamente	Drum de intretinere
Podet	Lucrari hidrotehnice
Supratraversare	Zona necesara realizarii constructiei
Subtraversare	Taluz Debleu
Taluz Rambleu	

Beneficiar / Beneficiary:
COMPANIA NATIONALA DE ADMINISTRARE A INFRASTRUCTURII RUTIERE - S.A.
NATIONAL COMPANY FOR ROAD INFRASTRUCTURE ADMINISTRATION

Amplasament / Location Plan:

Proiectant / Designer:

Proiect co-finanțat de Uniunea Europeana prin Fondul de Coeziune / Project funded by European Union through Cohesion Fund programmes

REVIZIE / REVISION	
NR.	DATA
01	11.2019
02	04.2020

COORDONATOR DE PROIECT / TEAM LEADER:	ing. Alexandru PRODAN	
PROIECTAT / DESIGNER:	ing. Georgian ANGHEL	
VERIFICAT / CHECKER:	ing. Stefan ENACHE	

REVIZUIRE STUDIUL DE FEZABILITATE PENTRU AUTOSTRADA SIBIU - FAGARAS / REVISION OF THE FEASIBILITY STUDY FOR SIBIU-FAGARAS HIGHWAY



FAZA DE PROIECTARE / DESIGN PHASE: STUDIUL DE FEZABILITATE / FEASIBILITY STUDY

PLAN DE SITUATIE/ LAYOUT PLAN

Proiect nr. / Project number:	60345242/001.001.6
Data / Date:	Aprilie 2020 / April 2020
Scara / Scale:	1:2000
LUCRARI DE DRUM / ROAD WORKS	

P C S T S b F g P R D 1 S F 5 1.1 P S - 0 7 6 0 2

Plan de situatie Scara 1:2000

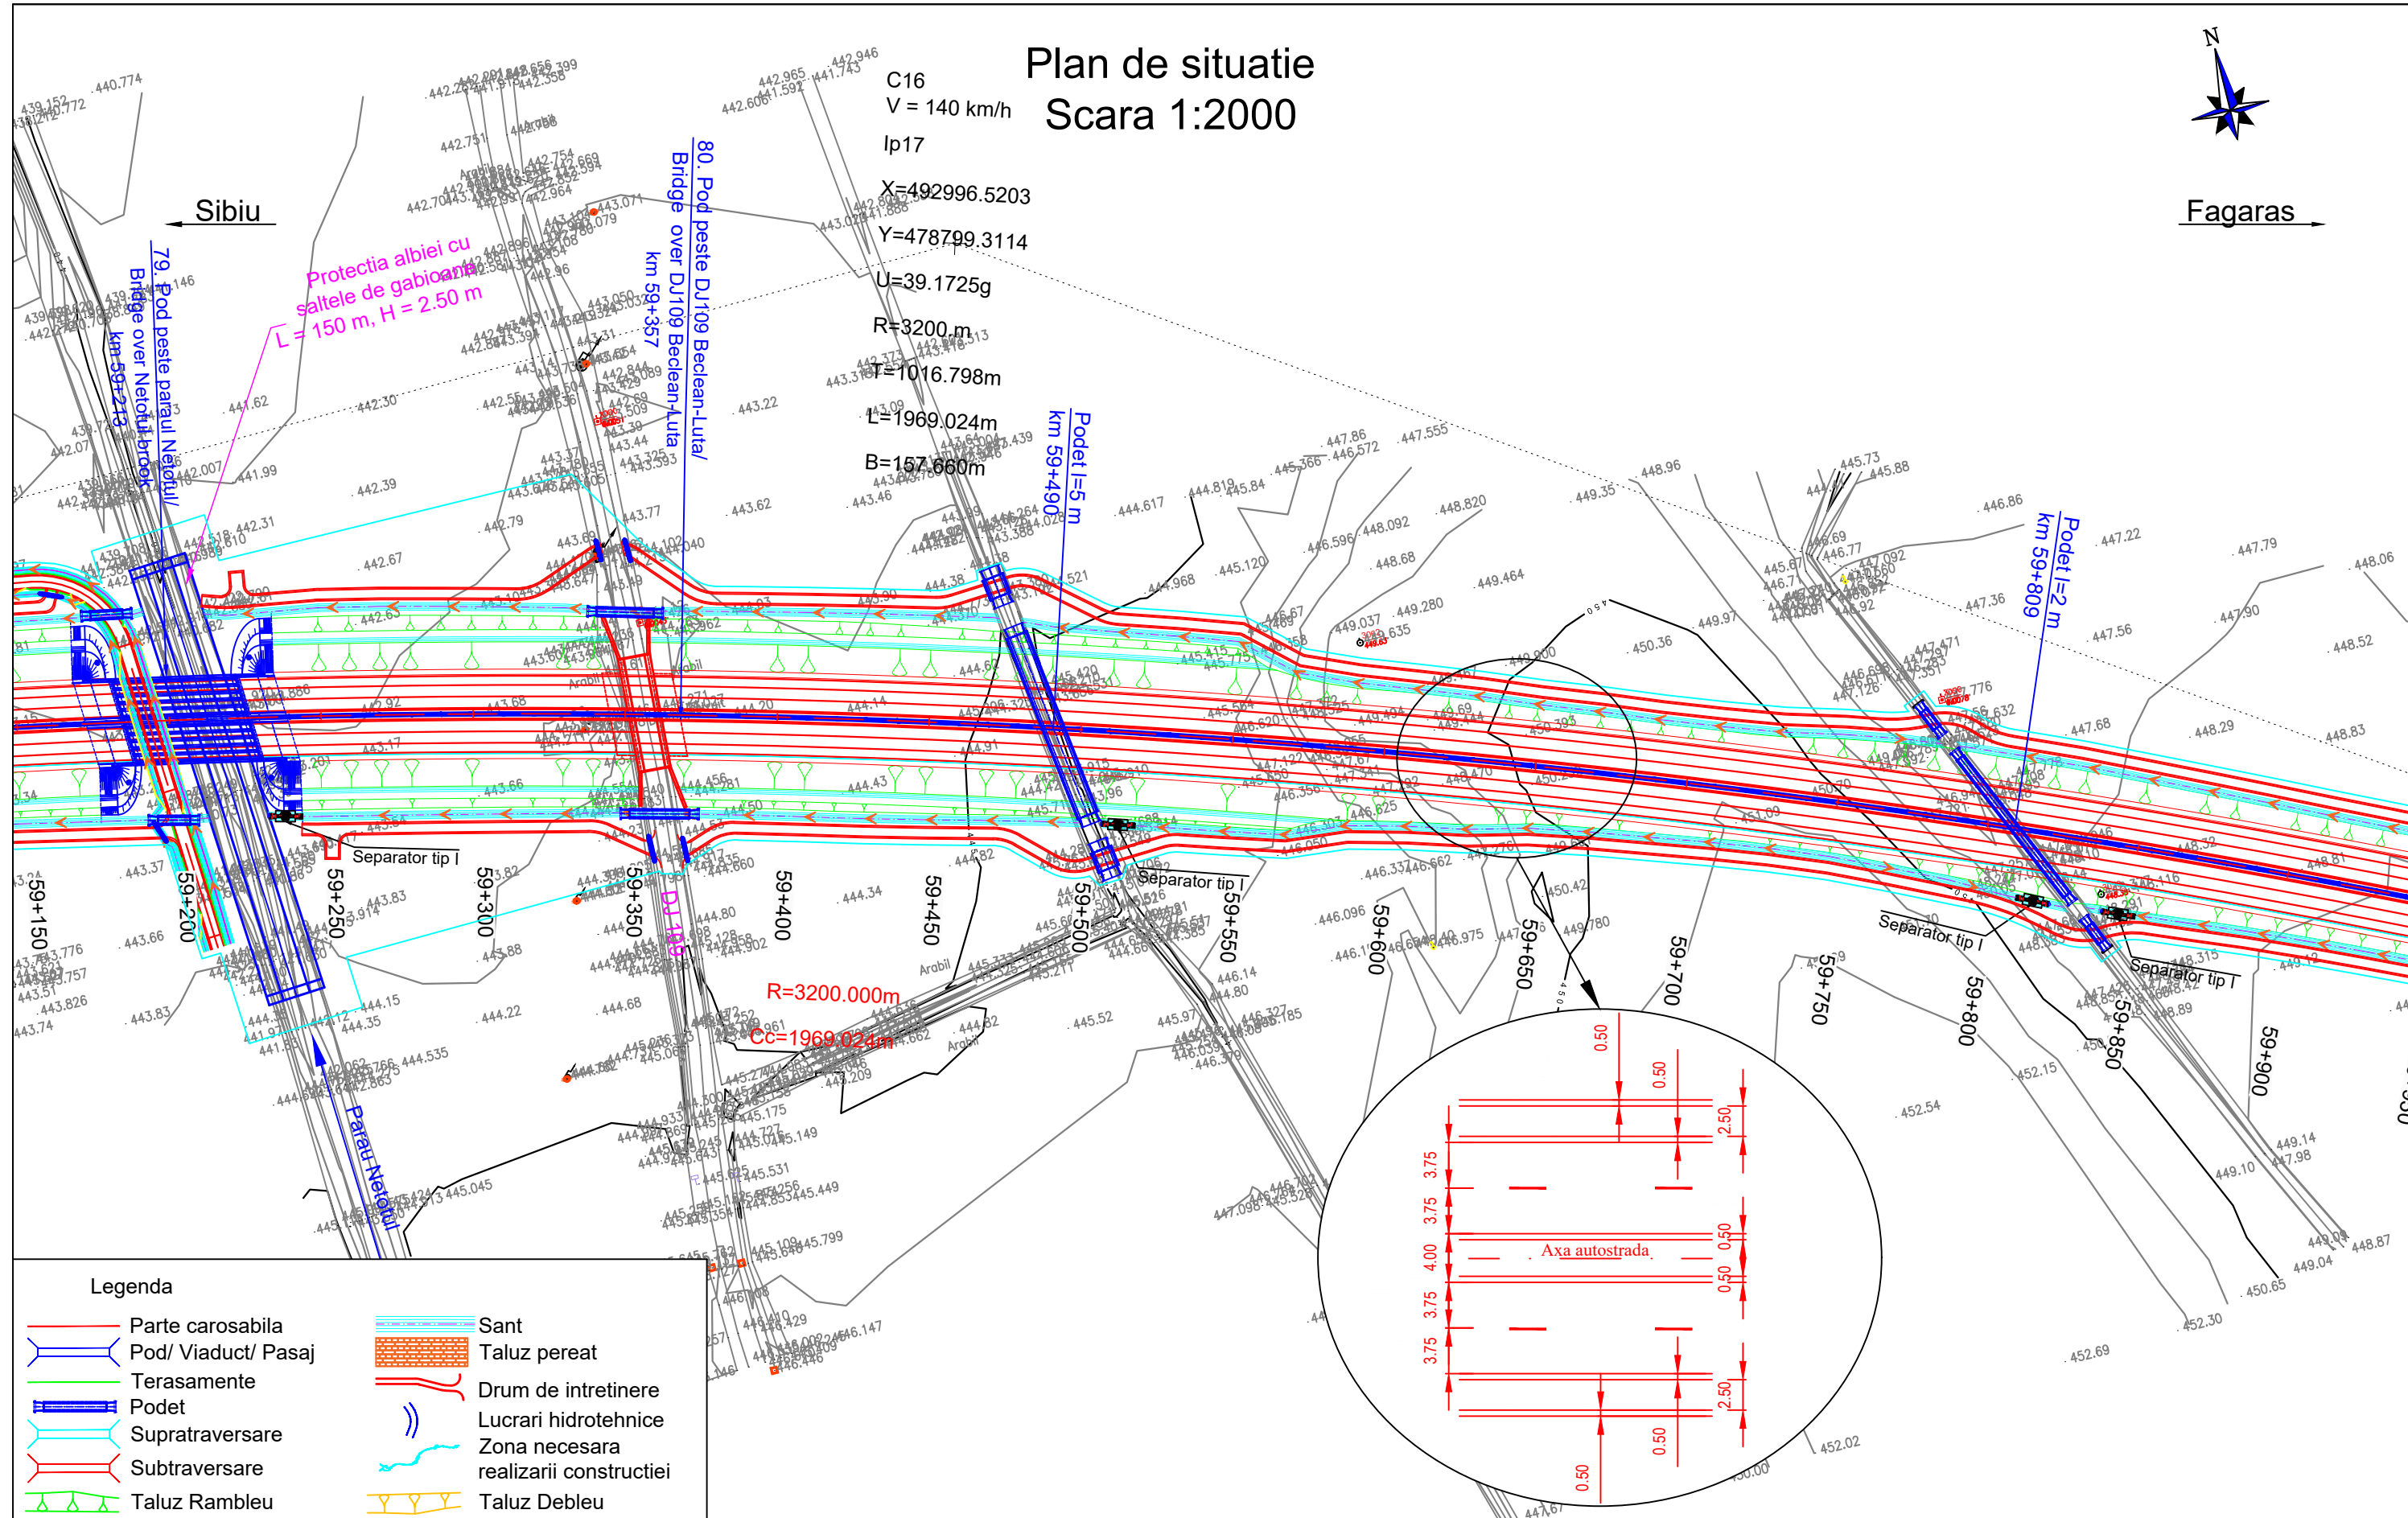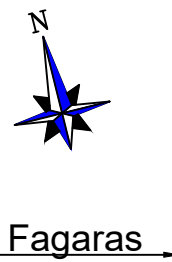

Legenda

Parte carosabila	Sant
Pod/ Viaduct/ Pasaj	Taluz pereat
Terasamente	Drum de intretinere
Podet	Lucrari hidrotehnice
Supratraversare	Zona necesara realizarii constructiei
Subtraversare	Taluz Debleu
Taluz Rambleu	

Beneficiar / Beneficiary:
COMPANIA NATIONALA DE ADMINISTRARE A INFRASTRUCTURII RUTIERE - S.A.
NATIONAL COMPANY FOR ROAD INFRASTRUCTURE ADMINISTRATION

Amplasament / Location Plan:

Proiectant / Designer:

Proiect co-finanțat de Uniunea Europeana prin Fondul de Coeziune / Project funded by European Union through Cohesion Fund programmes

REVIZIE / REVISION	
NR.	DATA
01	11.2019
02	04.2020

COORDONATOR DE PROIECT / TEAM LEADER:	ing. Alexandru PRODAN	
PROIECTAT / DESIGNER:	ing. Georgian ANGHEL	
VERIFICAT / CHECKER:	ing. Stefan ENACHE	

REVIZUIRE STUDIUL DE FEZABILITATE PENTRU AUTOSTRADA SIBIU - FAGARAS / REVISION OF THE FEASIBILITY STUDY FOR SIBIU-FAGARAS HIGHWAY

FAZA DE PROIECTARE / DESIGN PHASE: STUDIUL DE FEZABILITATE / FEASIBILITY STUDY



PLAN DE SITUATIE / LAYOUT PLAN

Proiect nr. / Project number:	60345242/001.001.6
Data / Date:	Aprilie 2020 / April 2020
Scara / Scale:	1:2000
LUCRARI DE DRUM / ROAD WORKS	

P C S T S b F g P R D 1 S F 5 1.1 P S - 0 7 7 0 2

Plan de situatie

Scara 1:2000

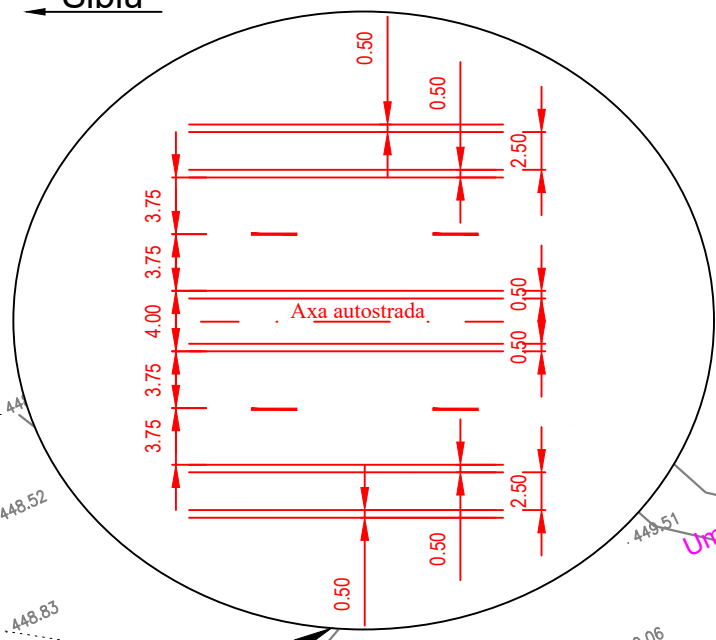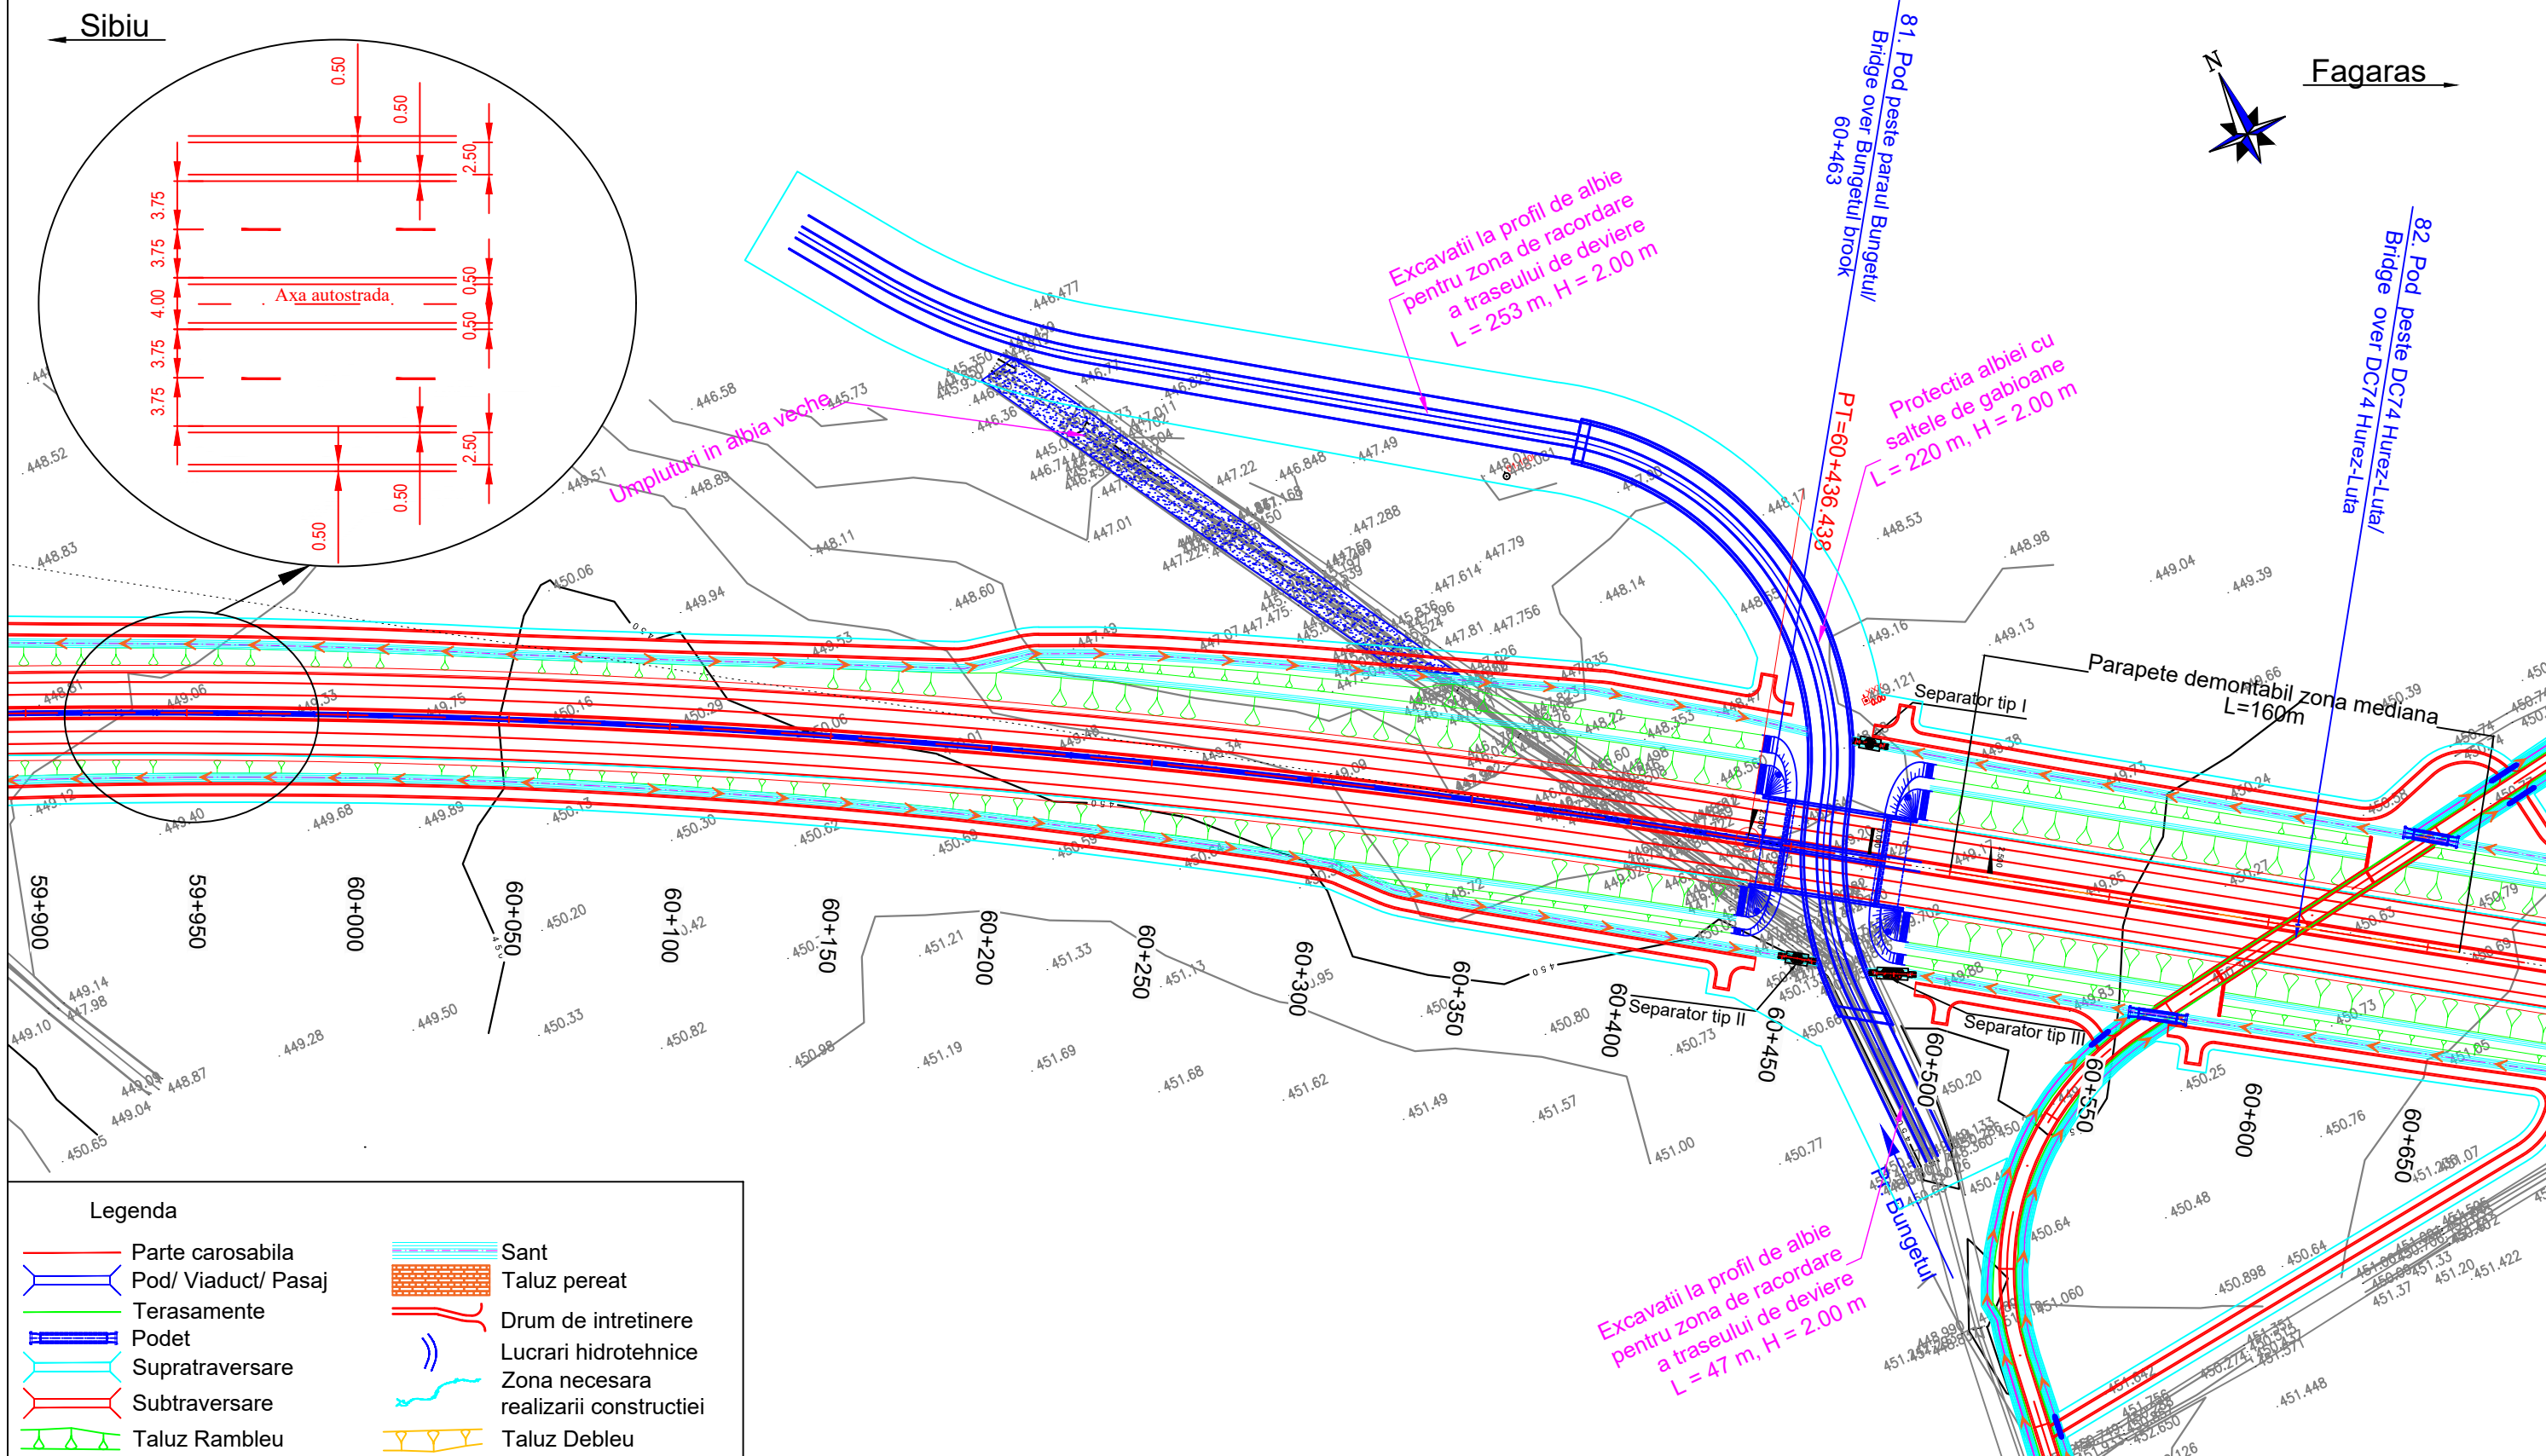

Legenda	
	Parte carosabila
	Pod/ Viaduct/ Pasaj
	Terasamente
	Podet
	Supratraversare
	Subtraversare
	Taluz Rambleu
	Sant
	Taluz pereat
	Drum de intretinere
	Lucrari hidrotehnice
	Zona necesara realizarii constructiei
	Taluz Debleu



Beneficiar / Beneficiary: COMPANIA NATIONALA DE ADMINISTRARE A INFRASTRUCTURII RUTIERE - S.A. NATIONAL COMPANY FOR ROAD INFRASTRUCTURE ADMINISTRATION	Amplasament / Location Plan: 	Proiectant / Designer: 	Proiect co-finanțat de Uniunea Europeana prin Fondul de Coeziune / Project funded by European Union through Cohesion Fund programmes	REVIZIE / REVISION NR. DATA DESCRIERE / REVISION DETAILS 01 11.2019 Conform Adresa CNAIR nr.92/75876/29.10.2019 02 04.2020 Conform Adresa CNAIR nr.92/77366/22.11.2019	COORDONATOR DE PROIECT / TEAM LEADER : ing. Alexandru PRODAN	REVIZUIRE STUDIUL DE FEZABILITATE PENTRU AUTOSTRADA SIBIU - FAGARAS / REVISION OF THE FEASIBILITY STUDY FOR SIBIU-FAGARAS HIGHWAY	Proiect nr. / Project number : 60345242/001.001.6
				VERIFICAT / CHECKER : Ing. Stefan ENACHE	PROIECTAT / DESIGNER : ing. Georgian ANGHEL		
PLAN DE SITUATIE / LAYOUT PLAN						LUCRARI DE DRUM / ROAD WORKS	
P C S T S b F g P R D 1 S F 5 1.1 P S - 0 7 8 0 2							

Plan de situatie

Scara 1:2000

Sibiu ←

↗ Fagaras

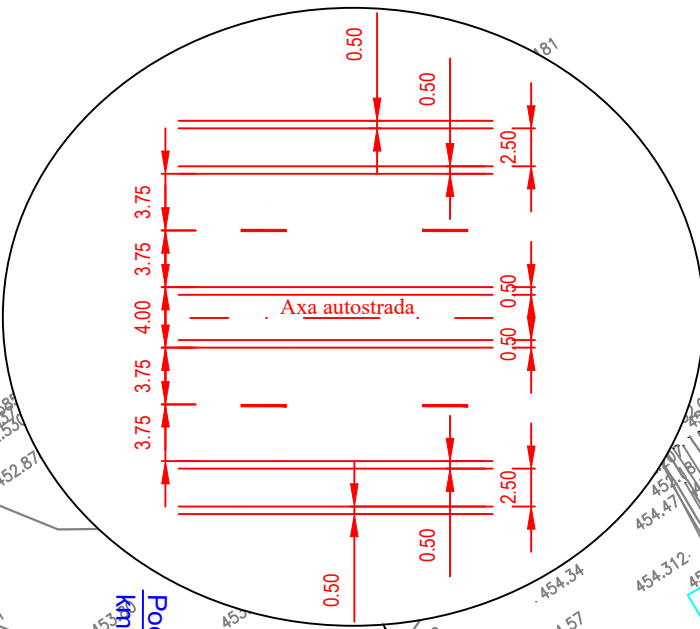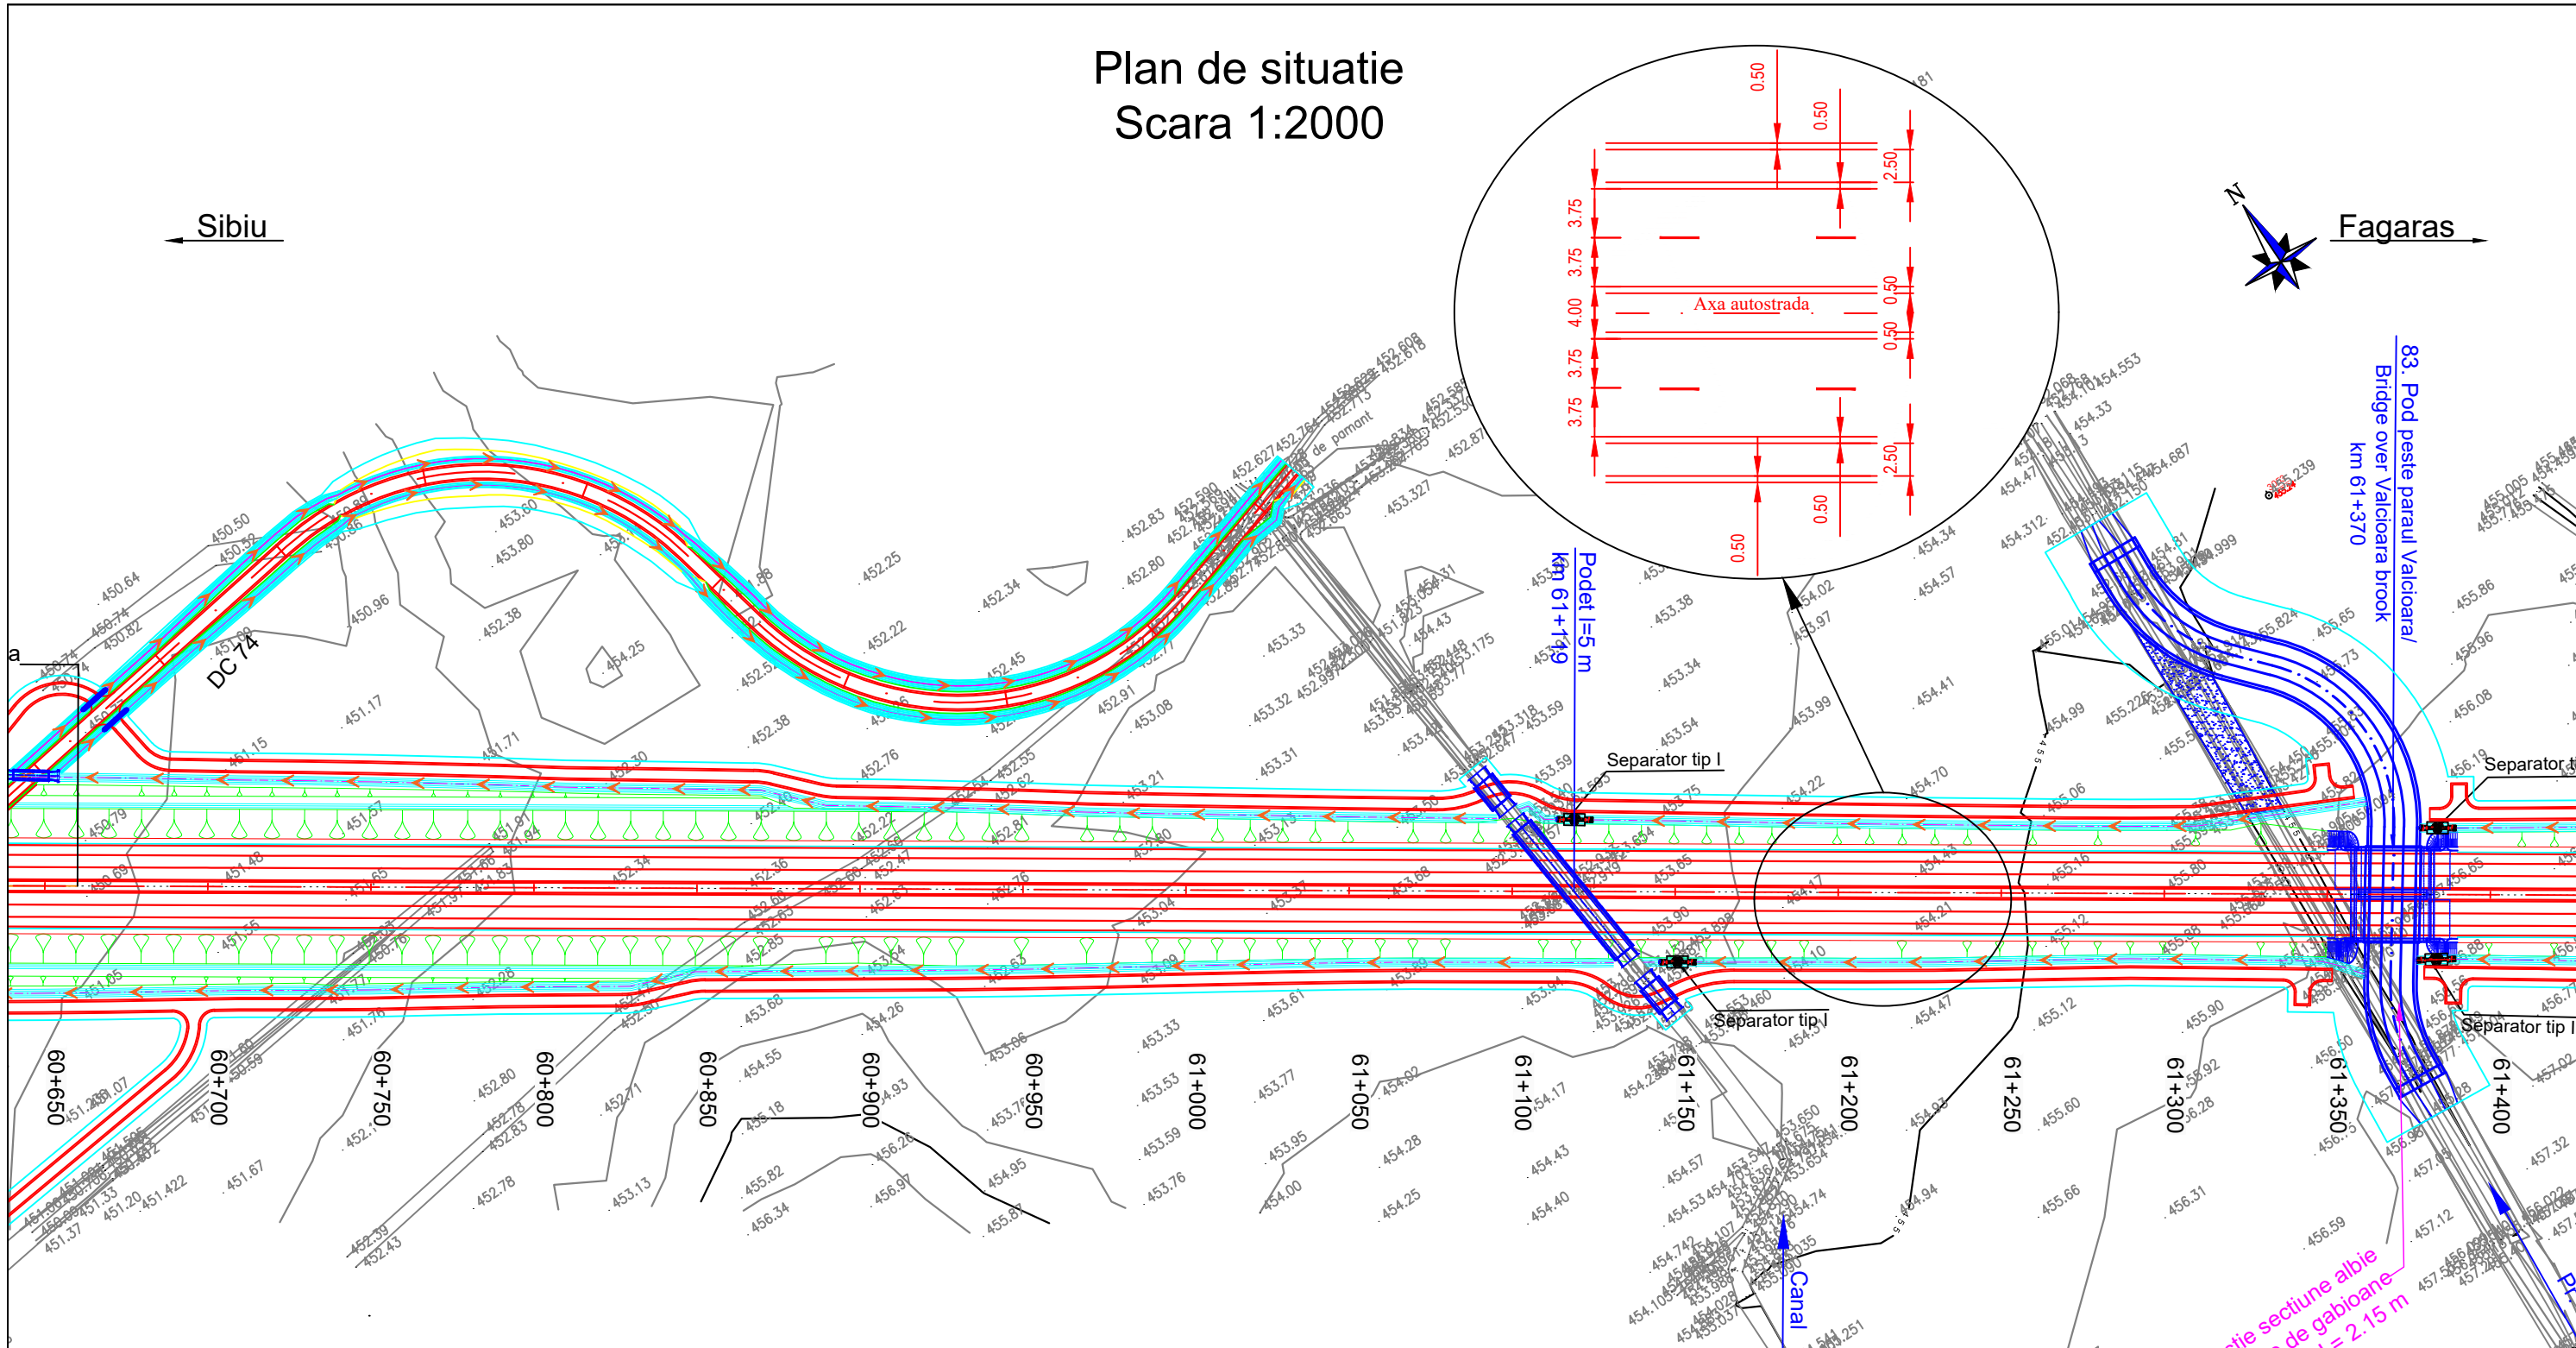


Legenda	
	Parte carosabila
	Pod/ Viaduct/ Pasaj
	Terasamente
	Podet
	Supratraversare
	Subtraversare
	Taluz Rambleu
	Sant
	Taluz pereat
	Drum de intretinere
	Lucrari hidrotehnice
	Zona necesara realizarii constructiei
	Taluz Debleu

Protectie sectiune albie
cu saltele de gabioane
L = 210 m, H = 2.15 m


Beneficiar / Beneficiary: COMPANIA NATIONALA DE ADMINISTRARE A INFRASTRUCTURII RUTIERE - S.A. NATIONAL COMPANY FOR ROAD INFRASTRUCTURE ADMINISTRATION	Amplasament / Location Plan: 	Proiectant / Designer: 	Proiect co-finanțat de Uniunea Europeană prin Fondul de Coeziune / Project funded by European Union through Cohesion Fund programmes 	REVIZIE / REVISION <table border="1"> <thead> <tr> <th>NR.</th> <th>DATA</th> <th>DESCRIERE / REVISION DETAILS</th> </tr> </thead> <tbody> <tr> <td>01</td> <td>11.2019</td> <td>Conform Adresa CNAIR nr.92/75876/29.10.2019</td> </tr> <tr> <td>02</td> <td>04.2020</td> <td>Conform Adresa CNAIR nr.92/77366/22.11.2019</td> </tr> </tbody> </table>	NR.	DATA	DESCRIERE / REVISION DETAILS	01	11.2019	Conform Adresa CNAIR nr.92/75876/29.10.2019	02	04.2020	Conform Adresa CNAIR nr.92/77366/22.11.2019	COORDONATOR DE PROIECT / TEAM LEADER: ing. Alexandru PRODAN 	REVIZUIRE STUDIU DE FEZABILITATE PENTRU AUTOSTRADA SIBIU - FAGARAS / REVISION OF THE FEASIBILITY STUDY FOR SIBIU-FAGARAS HIGHWAY FAZA DE PROIECTARE / DESIGN PHASE: STUDIU DE FEZABILITATE / FEASIBILITY STUDY PLAN DE SITUATIE/ LAYOUT PLAN	Proiect nr. / Project number : 60345242/001.001.6 Data / Date : April 2020 / April 2020 Scara / Scale : 1:2000 LUCRARI DE DRUM / ROAD WORKS
				NR.	DATA	DESCRIERE / REVISION DETAILS										
01	11.2019	Conform Adresa CNAIR nr.92/75876/29.10.2019														
02	04.2020	Conform Adresa CNAIR nr.92/77366/22.11.2019														
PROIECTAT / DESIGNER: ing. Georgian ANGHEL 	VERIFICAT / CHECKER: Ing. Stefan ENACHE 															
P C S T S b F g P R D 1 S F 5 1.1 P S - 0 7 9 0 2																

Plan de situatie Scara 1:2000

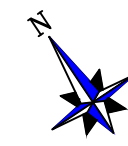


Sibiu ←

→ Fagaras

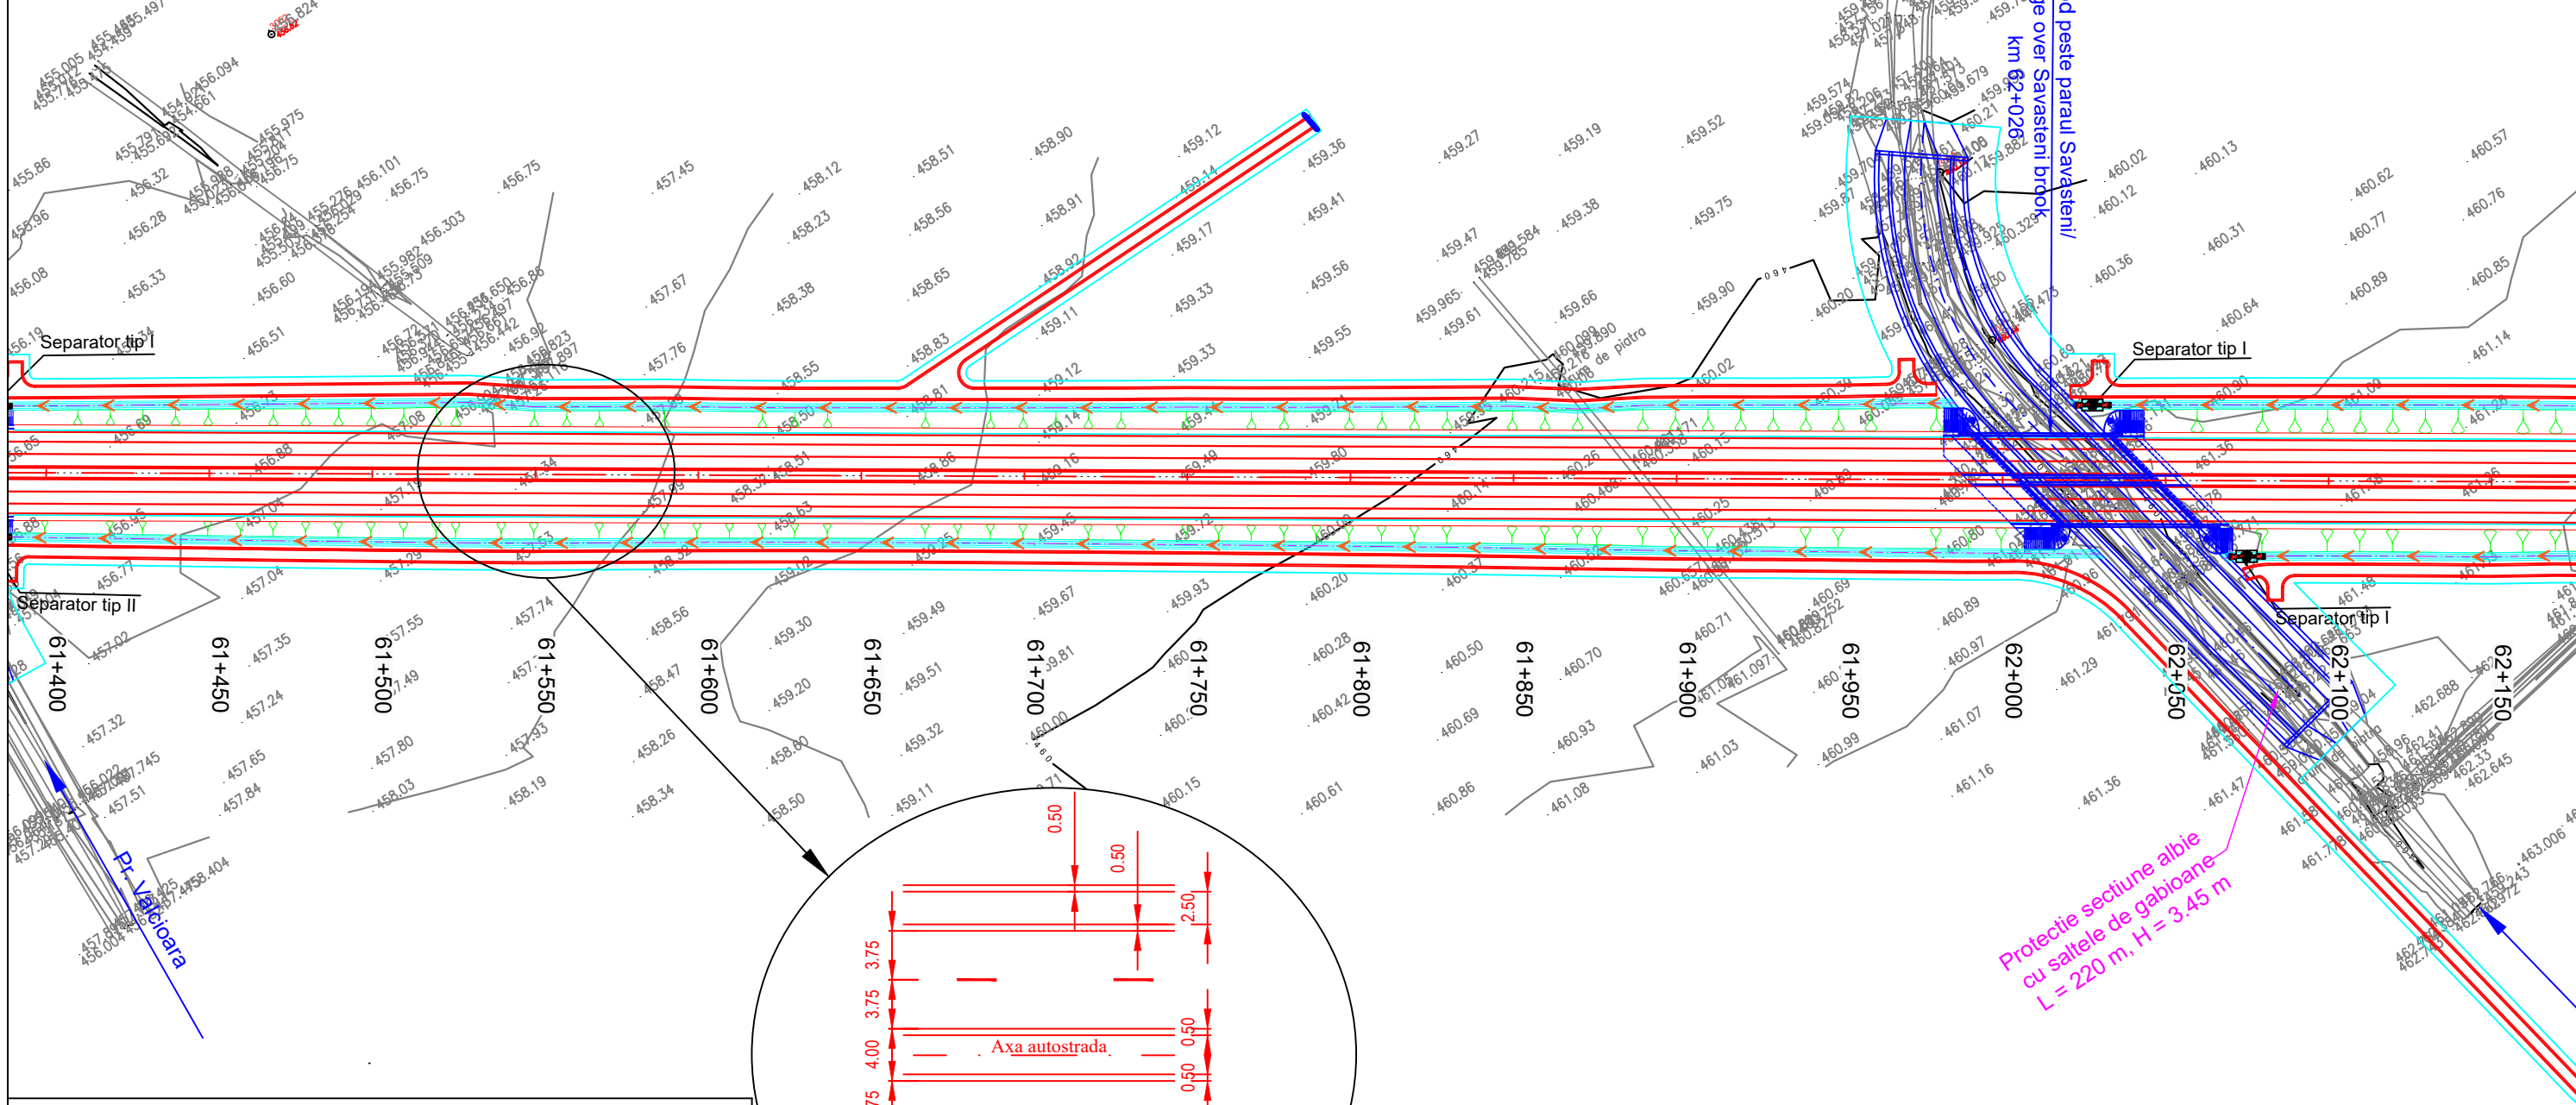

Protectie sectiune albie
cu saltele de gabioane
L = 220 m, H = 3.45 m

Legenda	
	Parte carosabila
	Pod/ Viaduct/ Pasaj
	Terasamente
	Podet
	Supratraversare
	Subtraversare
	Taluz Rambleu
	Sant
	Taluz peret
	Drum de intretinere
	Lucrari hidrotehnice
	Zona necesara realizarii constructiei
	Taluz Debleu

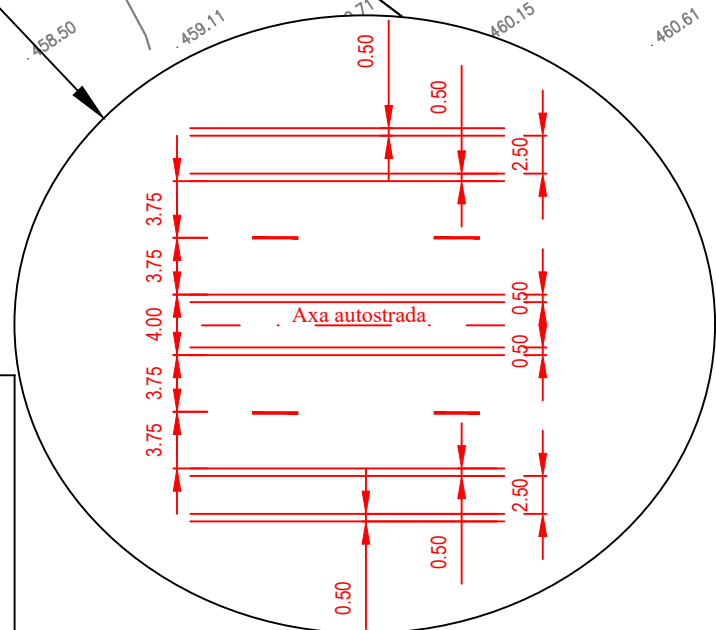


Beneficiar / Beneficiary: COMPANIA NATIONALA DE ADMINISTRARE A INFRASTRUCTURII RUTIERE - S.A. NATIONAL COMPANY FOR ROAD INFRASTRUCTURE ADMINISTRATION	Amplasament / Location Plan: 	Proiectant / Designer: 	Proiect co-finanțat de Uniunea Europeana prin Fondul de Coeziune / Project funded by European Union through Cohesion Fund programmes	REVIZIE / REVISION NR. DATA DESCRIERE / REVISION DETAILS 01 11.2019 Conform Adresa CNAIR nr.92/75876/29.10.2019 02 04.2020 Conform Adresa CNAIR nr.92/77366/22.11.2019	COORDONATOR DE PROIECT / TEAM LEADER: ing. Alexandru PRODAN	REVIZUIRE STUDIUL DE FEZABILITATE PENTRU AUTOSTRADA SIBIU - FAGARAS / REVISION OF THE FEASIBILITY STUDY FOR SIBIU-FAGARAS HIGHWAY	Proiect nr. / Project number : 60345242/001.001.6
				PROIECTANT / DESIGNER: ing. Georgian ANGHEL	VERIFICAT / CHECKER: Ing. Stefan ENACHE		
PLAN DE SITUATIE / LAYOUT PLAN						LUCRARI DE DRUM / ROAD WORKS	
P C S T S b F g P R D 1 S F 5 1.1 P S - 0 8 0 0 2							

Plan de situatie Scara 1:2000




Sibiu

Fagaras

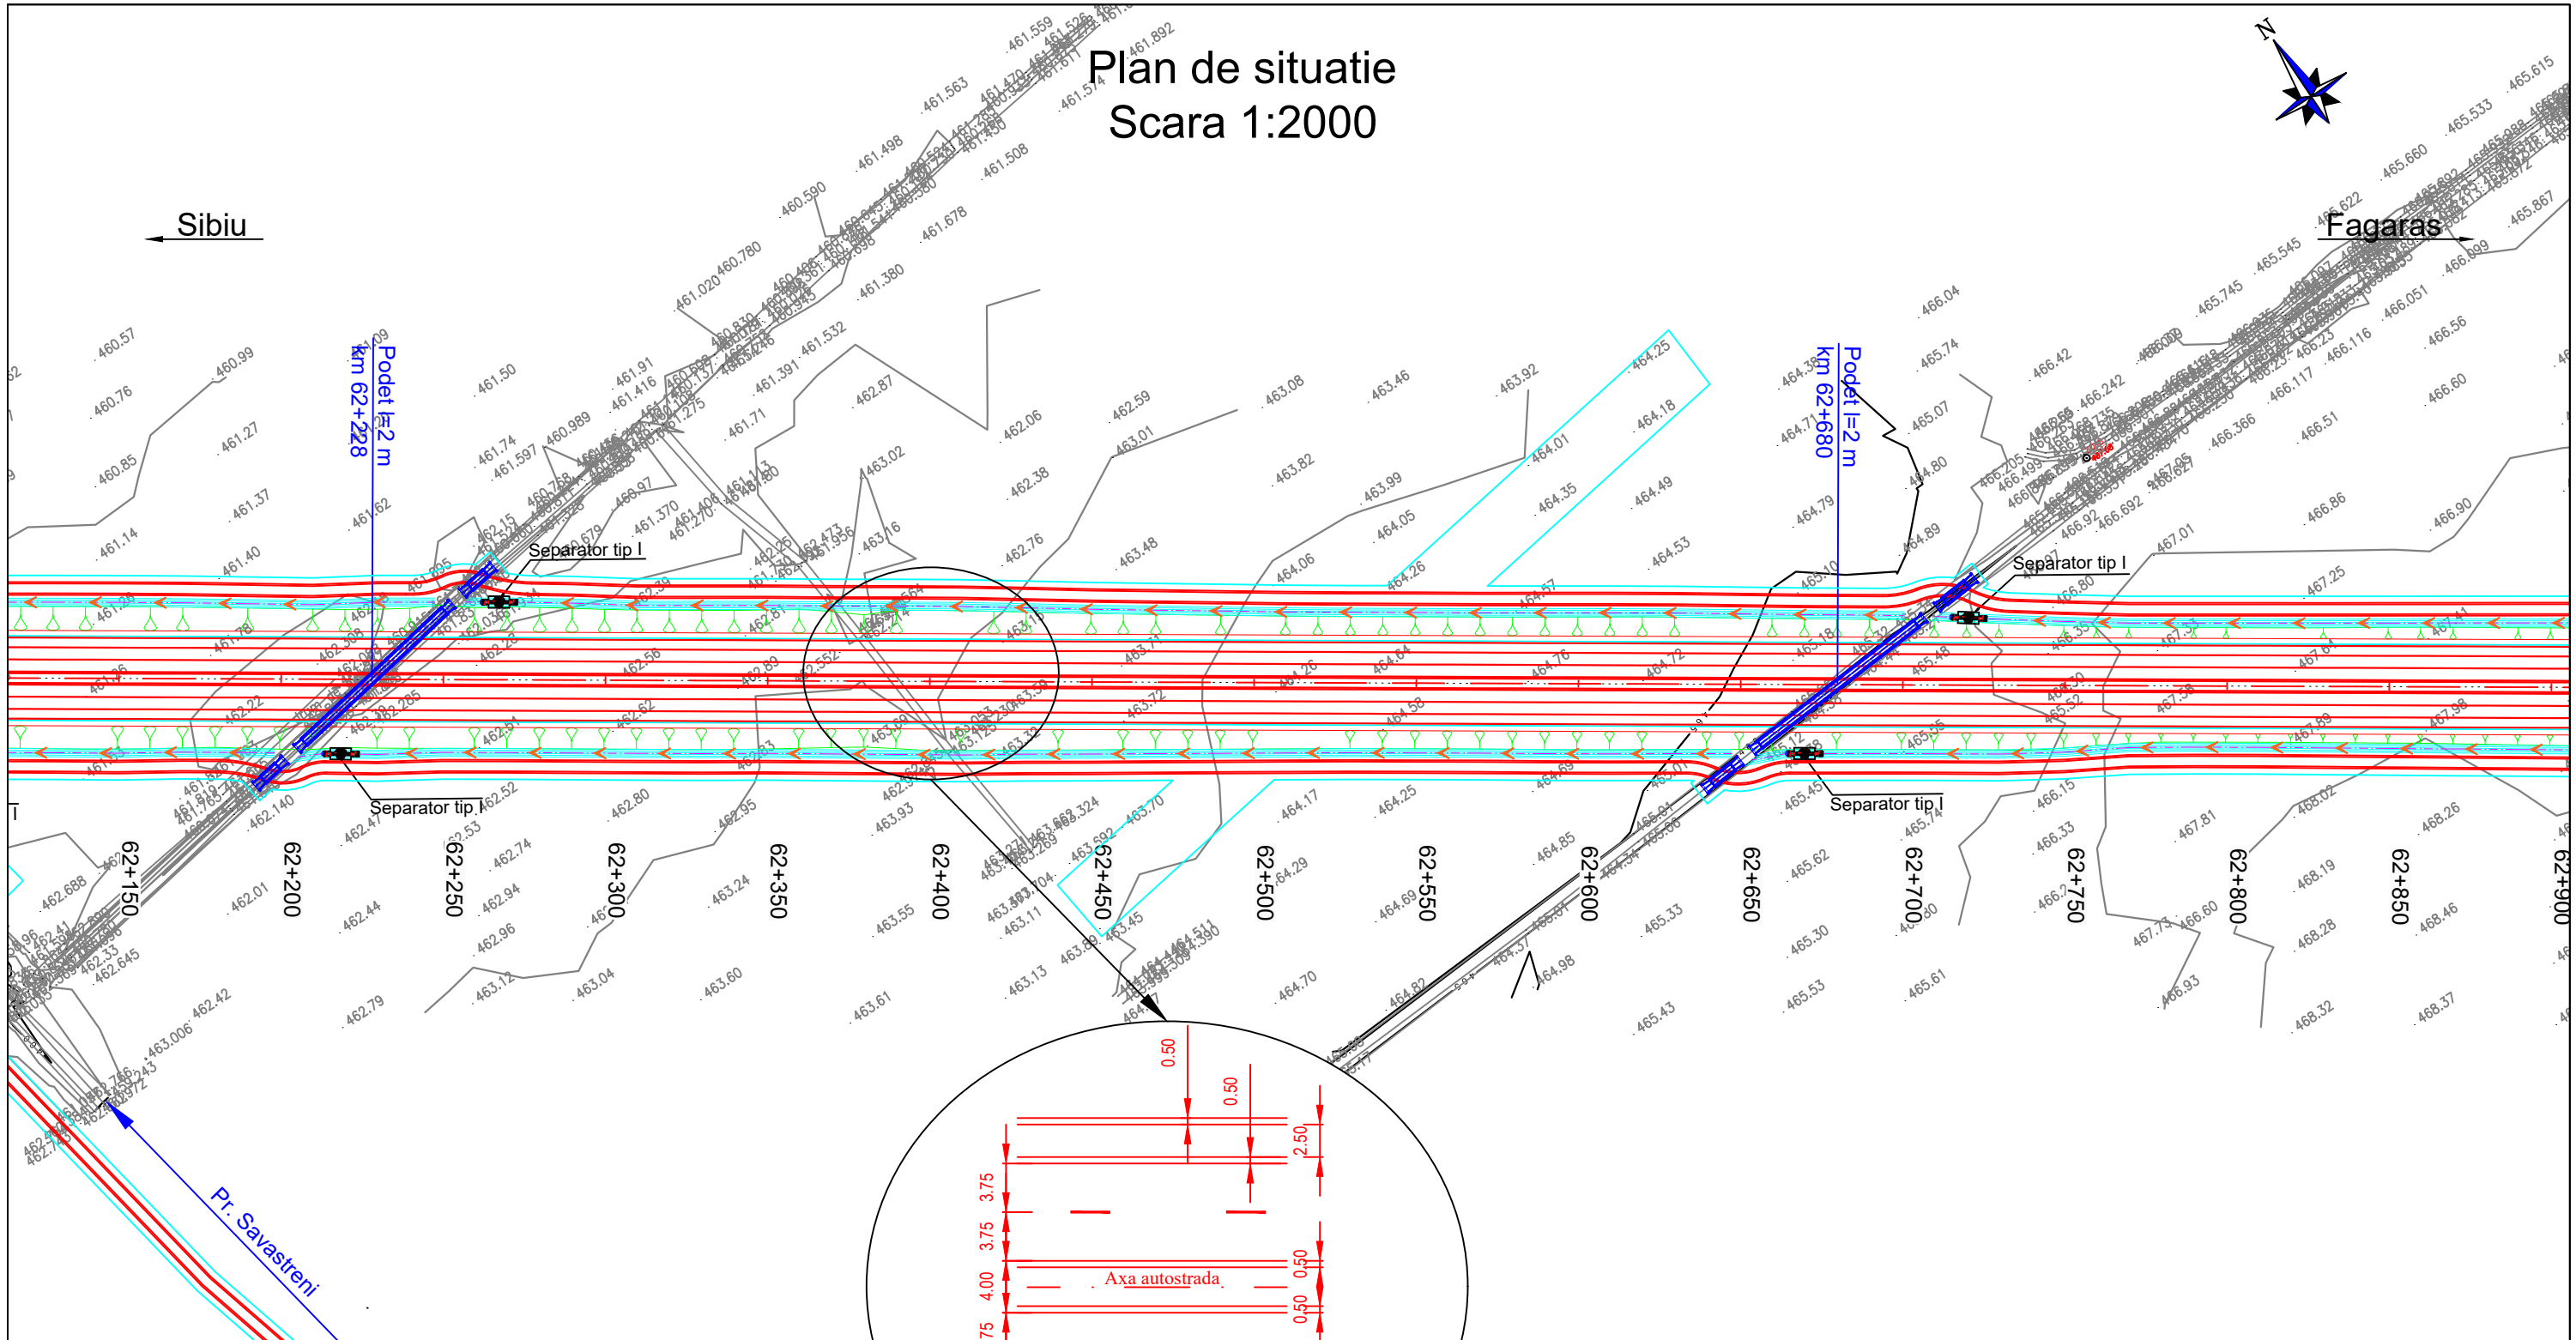


Legenda

	Parte carosabila		Sant
	Pod/ Viaduct/ Pasaj		Taluz pereat
	Terasamente		Drum de intretinere
	Podet		Lucrari hidrotehnice
	Supratraversare		Zona necesara realizarii constructiei
	Subtraversare		Taluz Debleu
	Taluz Rambleu		

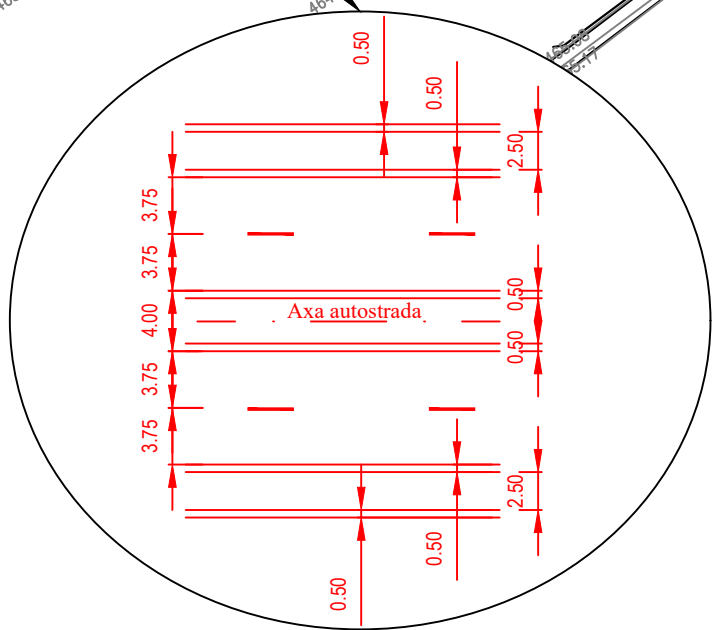

<p>Beneficiar / Beneficiary:</p> <p>COMPANIA NATIONALA DE ADMINISTRARE A INFRASTRUCTURII RUTIERE - S.A.</p> <p>NATIONAL COMPANY FOR ROAD INFRASTRUCTURE ADMINISTRATION</p>	<p>Amplasament / Location Plan:</p>	<p>Proiectant / Designer:</p>	<p>Proiect co-finanțat de Uniunea Europeana prin Fondul de Coeziune / Project funded by European Union through Cohesion Fund programmes</p>	<table border="1" style="width:100%; border-collapse: collapse;"> <thead> <tr> <th>NR.</th> <th>DATA</th> <th>DESCRIERE / REVISION DETAILS</th> </tr> </thead> <tbody> <tr> <td>01</td> <td>11.2019</td> <td>Conform Adresa CNAIR nr.92/75876/29.10.2019</td> </tr> <tr> <td>02</td> <td>04.2020</td> <td>Conform Adresa CNAIR nr.92/77366/22.11.2019</td> </tr> </tbody> </table>	NR.	DATA	DESCRIERE / REVISION DETAILS	01	11.2019	Conform Adresa CNAIR nr.92/75876/29.10.2019	02	04.2020	Conform Adresa CNAIR nr.92/77366/22.11.2019	<p>COORDONATOR DE PROIECT / TEAM LEADER:</p> <p>ing. Alexandru PRODAN</p> <p>PROIECTAT / DESIGNER:</p> <p>ing. Georgian ANGHEL</p> <p>VERIFICAT / CHECKER:</p> <p>Ing. Stefan ENACHE</p>	<p>REVIZUIRE STUDIUL DE FEZABILITATE PENTRU AUTOSTRADA SIBIU - FAGARAS / REVISION OF THE FEASIBILITY STUDY FOR SIBIU-FAGARAS HIGHWAY</p> <p>FAZA DE PROIECTARE / DESIGN PHASE: STUDIUL DE FEZABILITATE / FEASIBILITY STUDY</p> <p>PLAN DE SITUATIE/ LAYOUT PLAN</p>	<p>Proiect nr. / Project number : 60345242/001.001.6</p> <p>Data / Date : Aprilie 2020 / April 2020</p> <p>Scara / Scale : 1:2000</p> <p>LUCRARI DE DRUM / ROAD WORKS</p>
NR.	DATA	DESCRIERE / REVISION DETAILS														
01	11.2019	Conform Adresa CNAIR nr.92/75876/29.10.2019														
02	04.2020	Conform Adresa CNAIR nr.92/77366/22.11.2019														
<p>P C S T S b F g P R D 1 S F 5 1.1 P S - 0 8 1 0 2</p>																


Plan de situatie Scara 1:2000

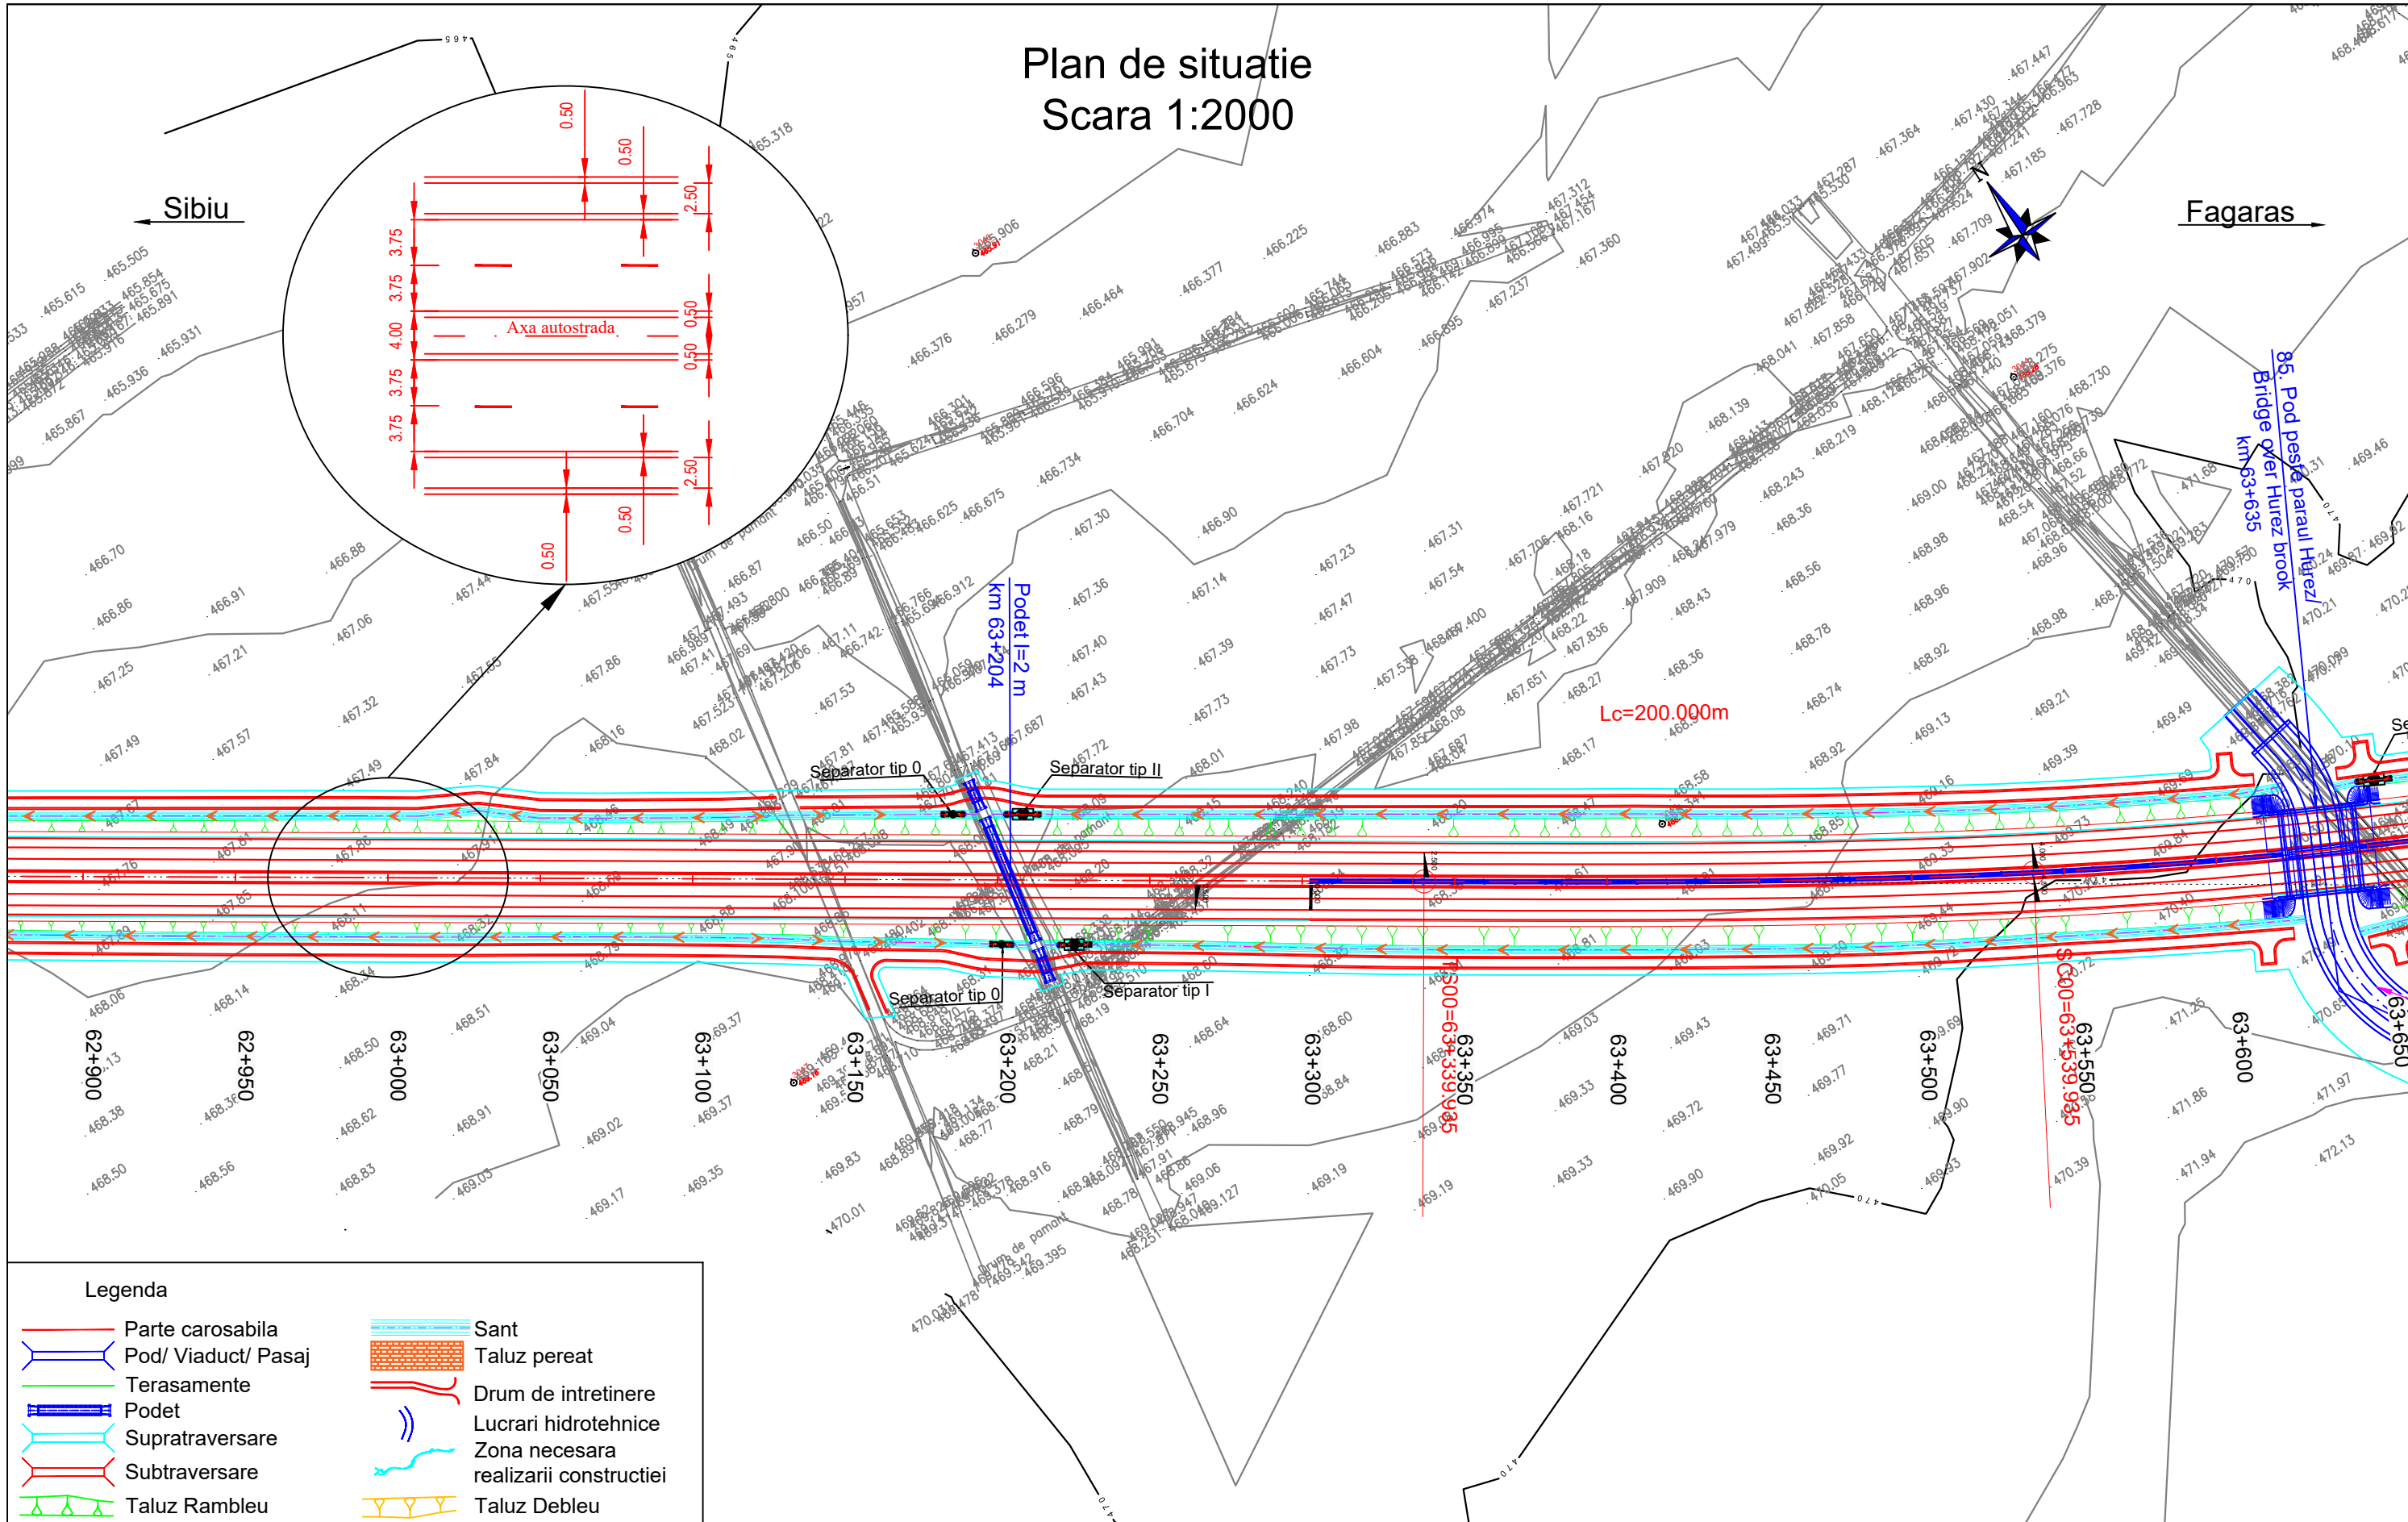


Legenda

- Parte carosabila
- Pod/ Viaduct/ Pasaj
- Terasamente
- Podet
- Supratraversare
- Subtraversare
- Taluz Rambleu
- Sant
- Taluz pereat
- Drum de intretinere
- Lucrari hidrotehnice
- Zona necesara realizarii constructiei
- Taluz Debleu

Beneficiar / Beneficiary:
COMPANIA NATIONALA DE ADMINISTRARE A INFRASTRUCTURII RUTIERE - S.A.
NATIONAL COMPANY FOR ROAD INFRASTRUCTURE ADMINISTRATION



Amplasament / Location Plan:






Proiectant / Designer:



Proiect co-finanțat de Uniunea Europeana prin Fondul de Coeziune / Project funded by European Union through Cohesion Fund programmes



REVIZIE / REVISION		
NR.	DATA	DESCRIERE / REVISION DETAILS
01	11.2019	Conform Adresa CNAIR nr.92/75876/29.10.2019
02	04.2020	Conform Adresa CNAIR nr.92/77366/22.11.2019

COORDONATOR DE PROIECT / TEAM LEADER:	ing. Alexandru PRODAN	
PROIECTAT / DESIGNER:	ing. Georgian ANGHEL	
VERIFICAT / CHECKER:	ing. Stefan ENACHE	

REVIZUIRE STUDIUL DE FEZABILITATE PENTRU AUTOSTRADA SIBIU - FAGARAS / REVISION OF THE FEASIBILITY STUDY FOR SIBIU-FAGARAS HIGHWAY

FAZA DE PROIECTARE / DESIGN PHASE: STUDIUL DE FEZABILITATE / FEASIBILITY STUDY

PLAN DE SITUATIE / LAYOUT PLAN

Proiect nr. / Project number:	60345242/001.001.6
Data / Date:	Aprilie 2020 / April 2020
Scara / Scale:	1:2000
LUCRARI DE DRUM / ROAD WORKS	


P C S T S b F g P R D 1 S F 5 1.1 P S - 0 8 2 0 2

Plan de situatie Scara 1:2000



Sibiu


Fagaras

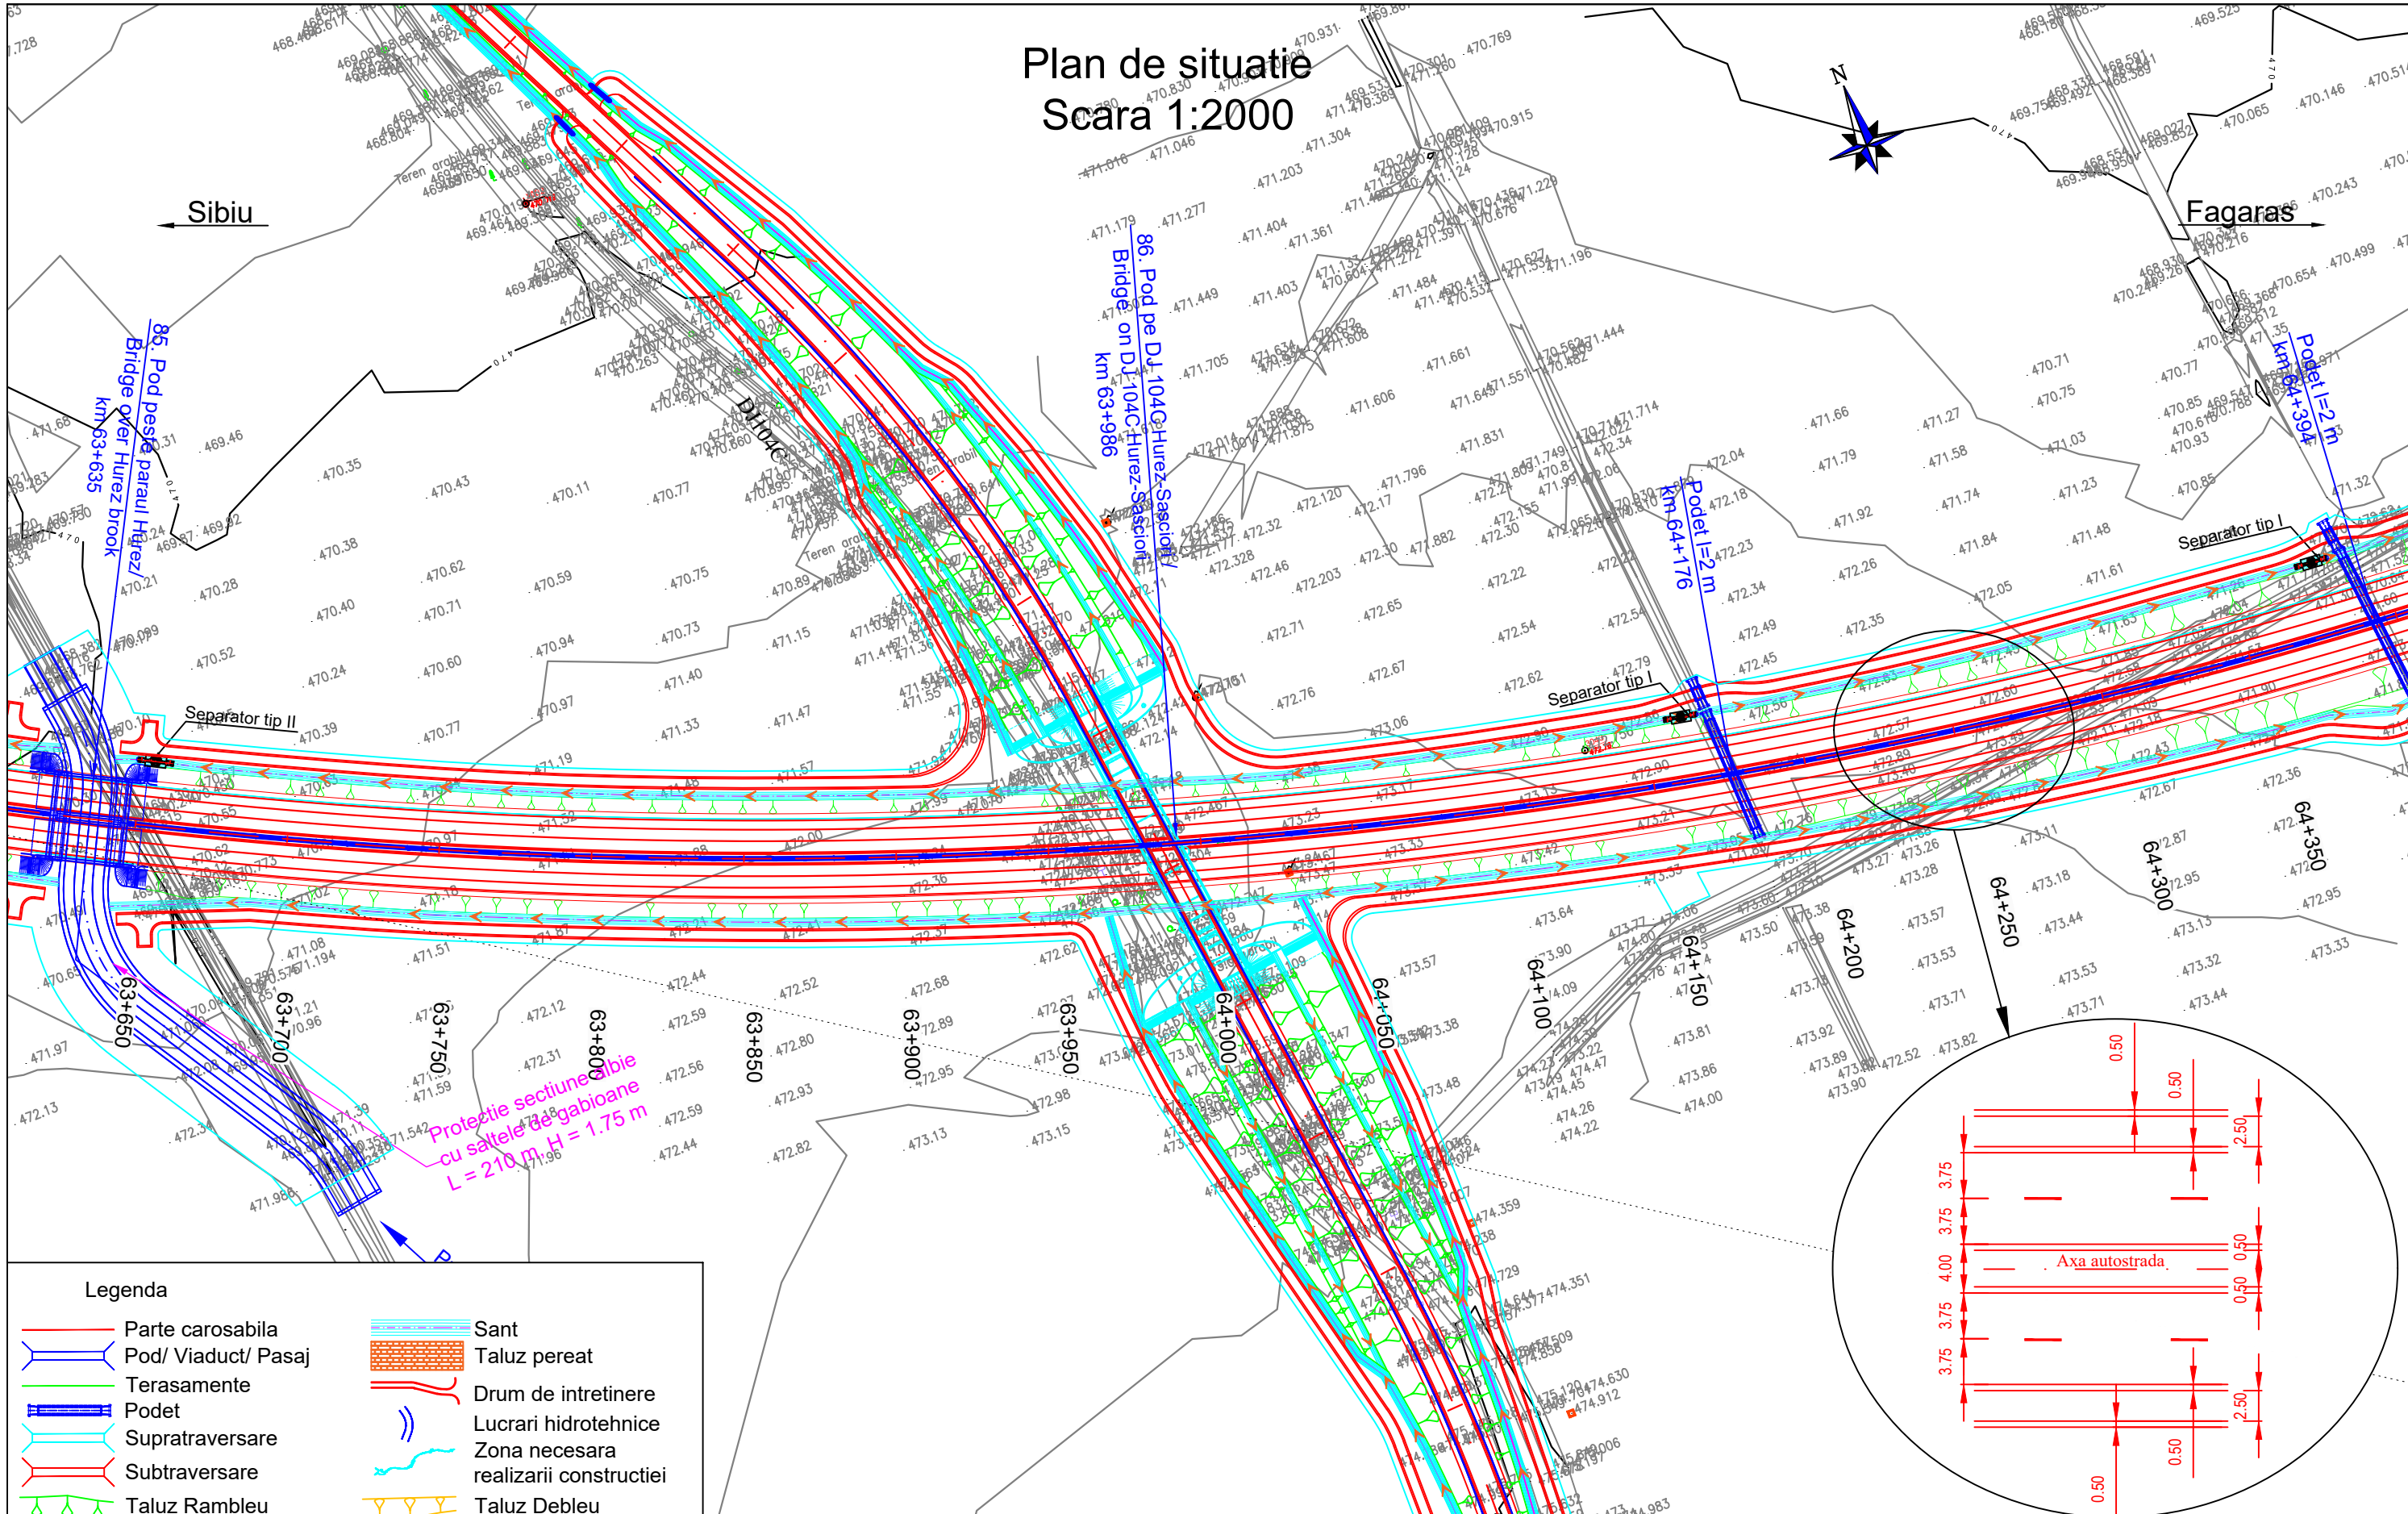

Protectie sectiune albie
cu satele de gabioane
L = 210 m, H = 1.75 m


Legenda

- Parte carosabila
- Pod/ Viaduct/ Pasaj
- Terasamente
- Podet
- Supratraversare
- Subtraversare
- Taluz Rambleu
- Sant
- Taluz pereat
- Drum de intretinere
- Lucrari hidrotehnice
- Zona necesara realizarii constructiei
- Taluz Debleu

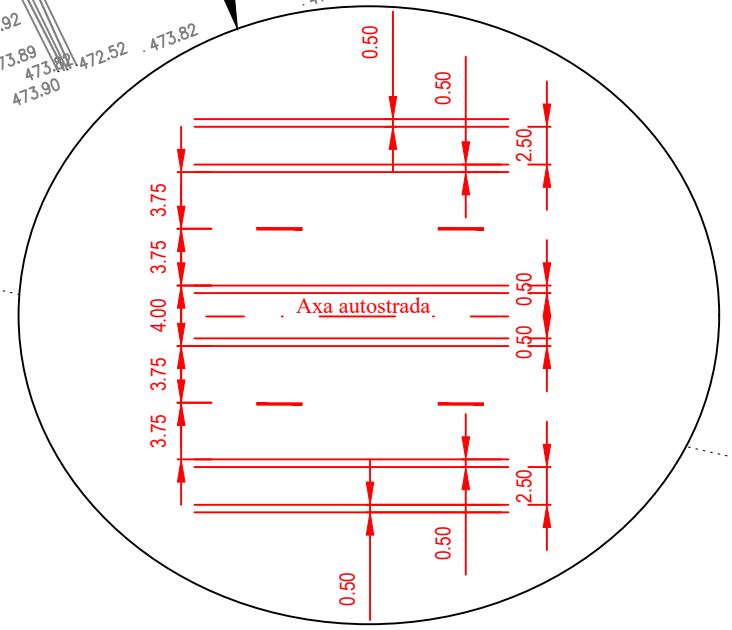

Beneficiar / Beneficiary: COMPANIA NATIONALA DE ADMINISTRARE A INFRASTRUCTURII RUTIERE - S.A. NATIONAL COMPANY FOR ROAD INFRASTRUCTURE ADMINISTRATION	Amplasament / Location Plan: 	Proiectant / Designer: 	Proiect co-finanțat de Uniunea Europeana prin Fondul de Coeziune / Project funded by European Union through Cohesion Fund programmes	REVIZIE / REVISION	COORDONATOR DE PROIECT / TEAM LEADER: Ing. Alexandru PRODAN	REVISIUNE STUDIU DE FEZABILITATE PENTRU AUTOSTRADA SIBIU - FAGARAS / REVISION OF THE FEASIBILITY STUDY FOR SIBIU-FAGARAS HIGHWAY	Proiect nr. / Project number : 60345242/001.001.6
				NR. DATA 01 11.2019 Conform Adresa CNAIR nr.92/75876/29.10.2019 02 04.2020 Conform Adresa CNAIR nr.92/77366/22.11.2019			
PLAN DE SITUATIE / LAYOUT PLAN				VERIFICAT / CHECKER: Ing. Stefan ENACHE	LUCRARI DE DRUM / ROAD WORKS	P C S T S b F g P R D 1 S F 5 1.1 P S - 0 8 3 0 2	
				Beneficiar / Beneficiary: COMPANIA NATIONALA DE ADMINISTRARE A INFRASTRUCTURII RUTIERE - S.A. NATIONAL COMPANY FOR ROAD INFRASTRUCTURE ADMINISTRATION			

Plan de situatie Scara 1:2000

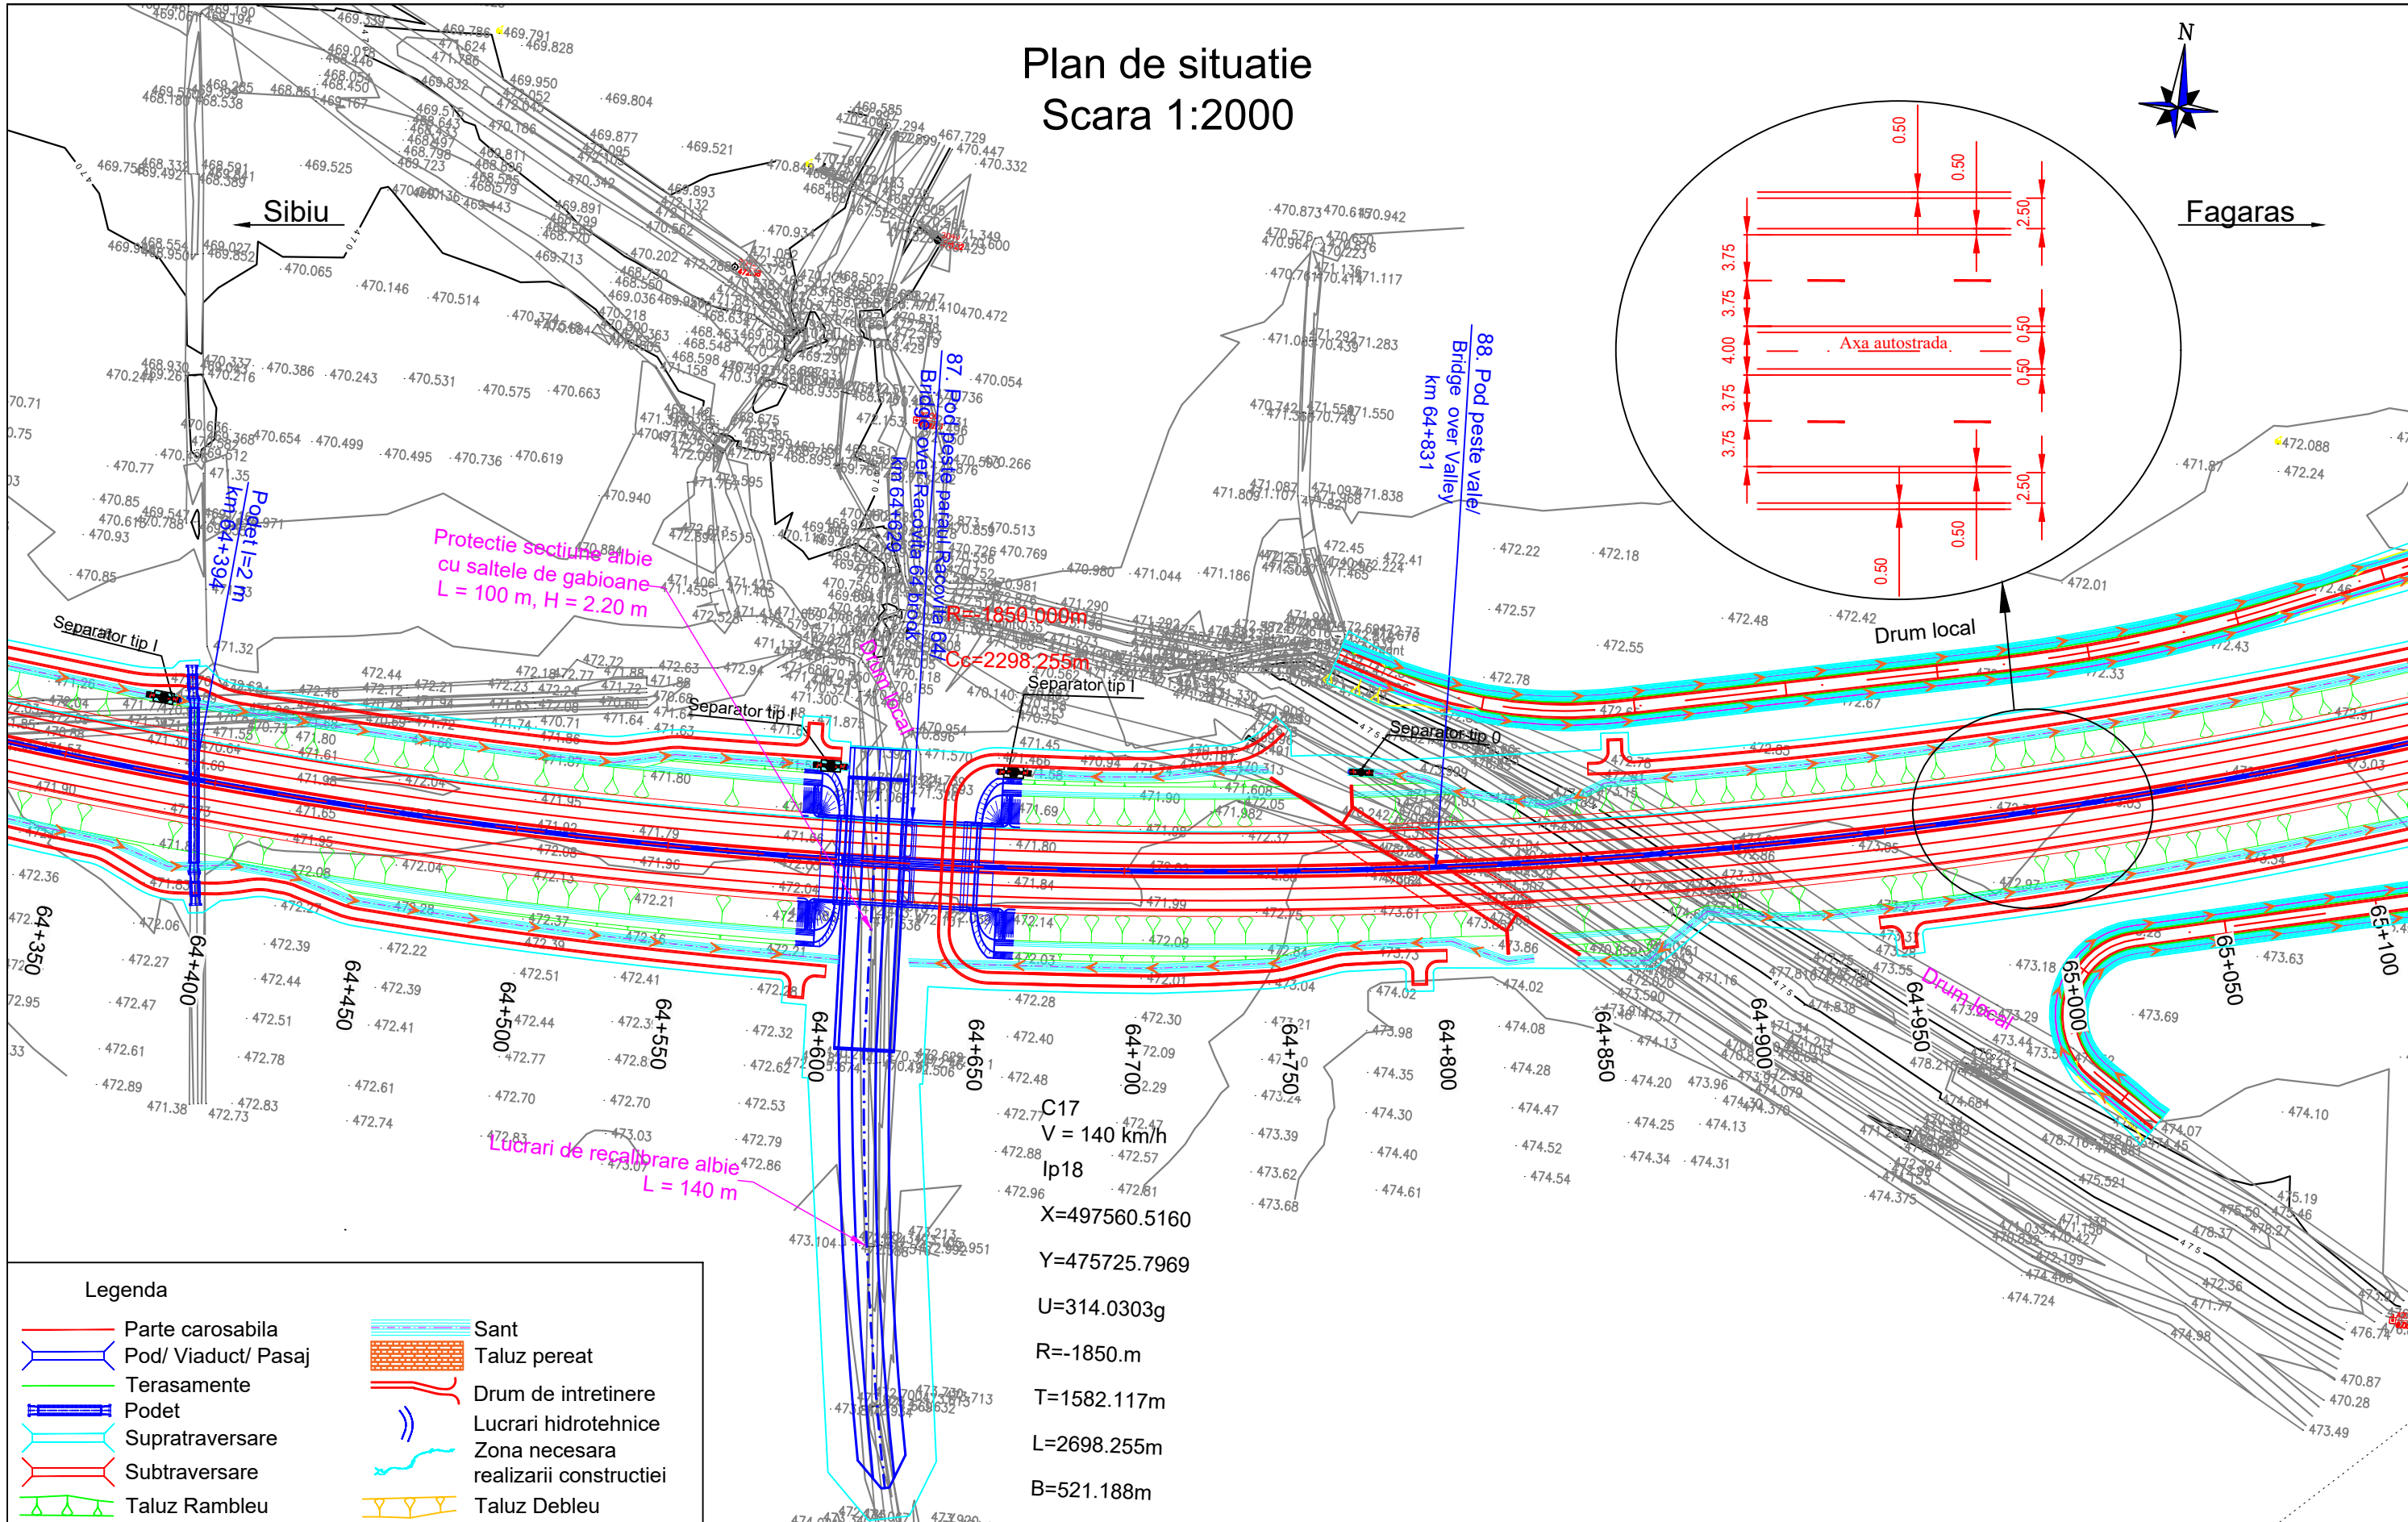

Beneficiar / Beneficiary:
COMPANIA NATIONALA DE ADMINISTRARE A INFRASTRUCTURII RUTIERE - S.A.
NATIONAL COMPANY FOR ROAD INFRASTRUCTURE ADMINISTRATION

Amplasament / Location Plan:

Proiectant / Designer:

Proiect co-finanțat de Uniunea Europeană prin Fondul de Coeziune / Project funded by European Union through Cohesion Fund programmes

NR.	DATA	REVISIE / REVISION
01	11.2019	Conform Adresa CNAIR nr.92/75876/29.10.2019
02	04.2020	Conform Adresa CNAIR nr.92/77366/22.11.2019

COORDONATOR DE PROIECT / TEAM LEADER: ing. Alexandru PRODAN

PROIECTANT / DESIGNER: ing. Georgian ANGHEL

VERIFICAT / CHECKER: Ing. Stefan ENACHE

REVISIUNE STUDIUL DE FEZABILITATE PENTRU AUTOSTRADA SIBIU - FAGARAS / REVISION OF THE FEASIBILITY STUDY FOR SIBIU-FAGARAS HIGHWAY

FAZA DE PROIECTARE / DESIGN PHASE: STUDIUL DE FEZABILITATE / FEASIBILITY STUDY

PLAN DE SITUATIE / LAYOUT PLAN

Proiect nr. / Project number: 60345242/001.001.6

Data / Date: Aprilie 2020 / April 2020


Scara / Scale: 1:2000

LUCRARI DE DRUM / ROAD WORKS

P C S T S b F g P R D 1 S F 5 1.1 P S - 0 8 4 0 2

Plan de situatie

Scara 1:2000

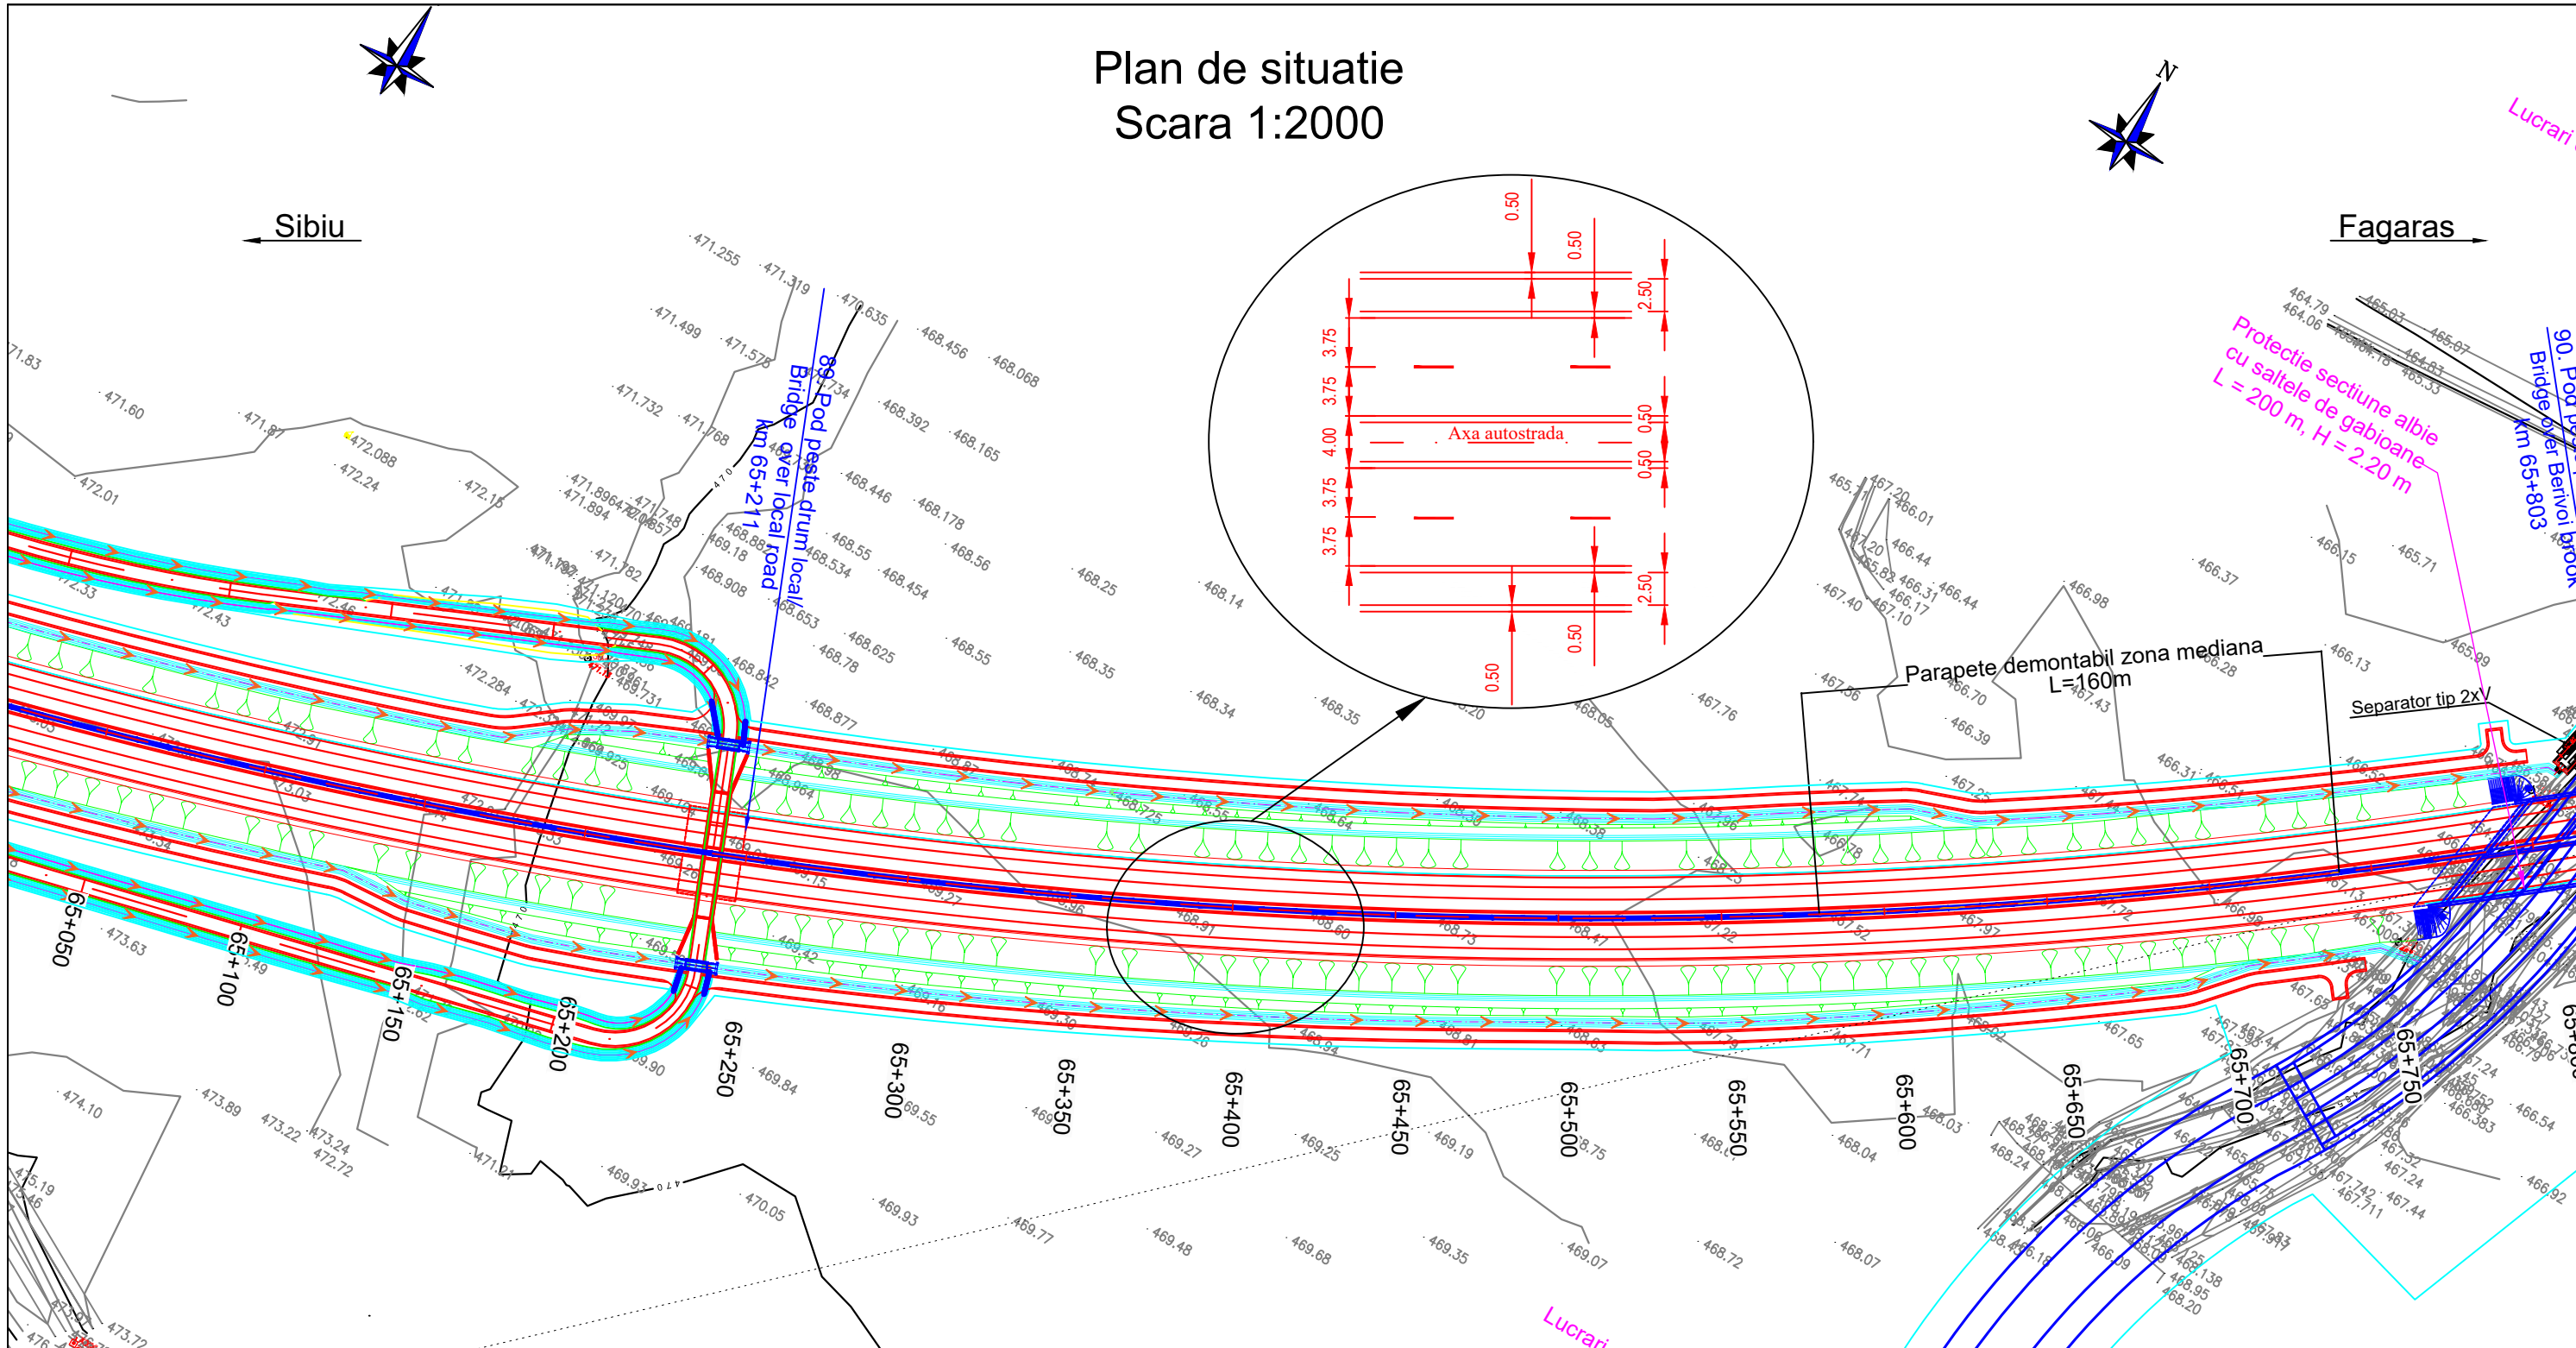

Legenda

	Parte carosabila		Sant
	Pod/ Viaduct/ Pasaj		Taluz peret
	Terasamente		Drum de intretinere
	Podet		Lucrari hidrotehnice
	Supratraversare		Zona necesara realizarii constructiei
	Subtraversare		Taluz Debleu
	Taluz Rambleu		

Beneficiar / Beneficiary:
 COMPANIA NATIONALA DE ADMINISTRARE A INFRASTRUCTURII RUTIERE - S.A.
 NATIONAL COMPANY FOR ROAD INFRASTRUCTURE ADMINISTRATION

Amplasament / Location Plan:

Proiectant / Designer:

Proiect co-finanțat de Uniunea Europeana prin Fondul de Coeziune / Project funded by European Union through Cohesion Fund programmes

REVIZIE / REVISION	
NR.	DATA
01	11.2019
02	04.2020

COORDONATOR DE PROIECT / TEAM LEADER:	ing. Alexandru PRODAN	
PROIECTAT / DESIGNER:	ing. Georgian ANGHEL	
VERIFICAT / CHECKER:	Ing. Stefan ENACHE	

REVIZUIRE STUDIUL DE FEZABILITATE PENTRU AUTOSTRADA SIBIU - FAGARAS / REVISION OF THE FEASIBILITY STUDY FOR SIBIU-FAGARAS HIGHWAY

FAZA DE PROIECTARE / DESIGN PHASE: STUDIUL DE FEZABILITATE / FEASIBILITY STUDY



PLAN DE SITUATIE / LAYOUT PLAN

Proiect nr. / Project number:	60345242/001.001.6
Data / Date:	Aprilie 2020 / April 2020
Scara / Scale:	1:2000
LUCRARI DE DRUM / ROAD WORKS	

P C S T S b F g P R D 1 S F 5 1.1 P S - 0 8 5 0 2

Plan de situatie

Scara 1:2000

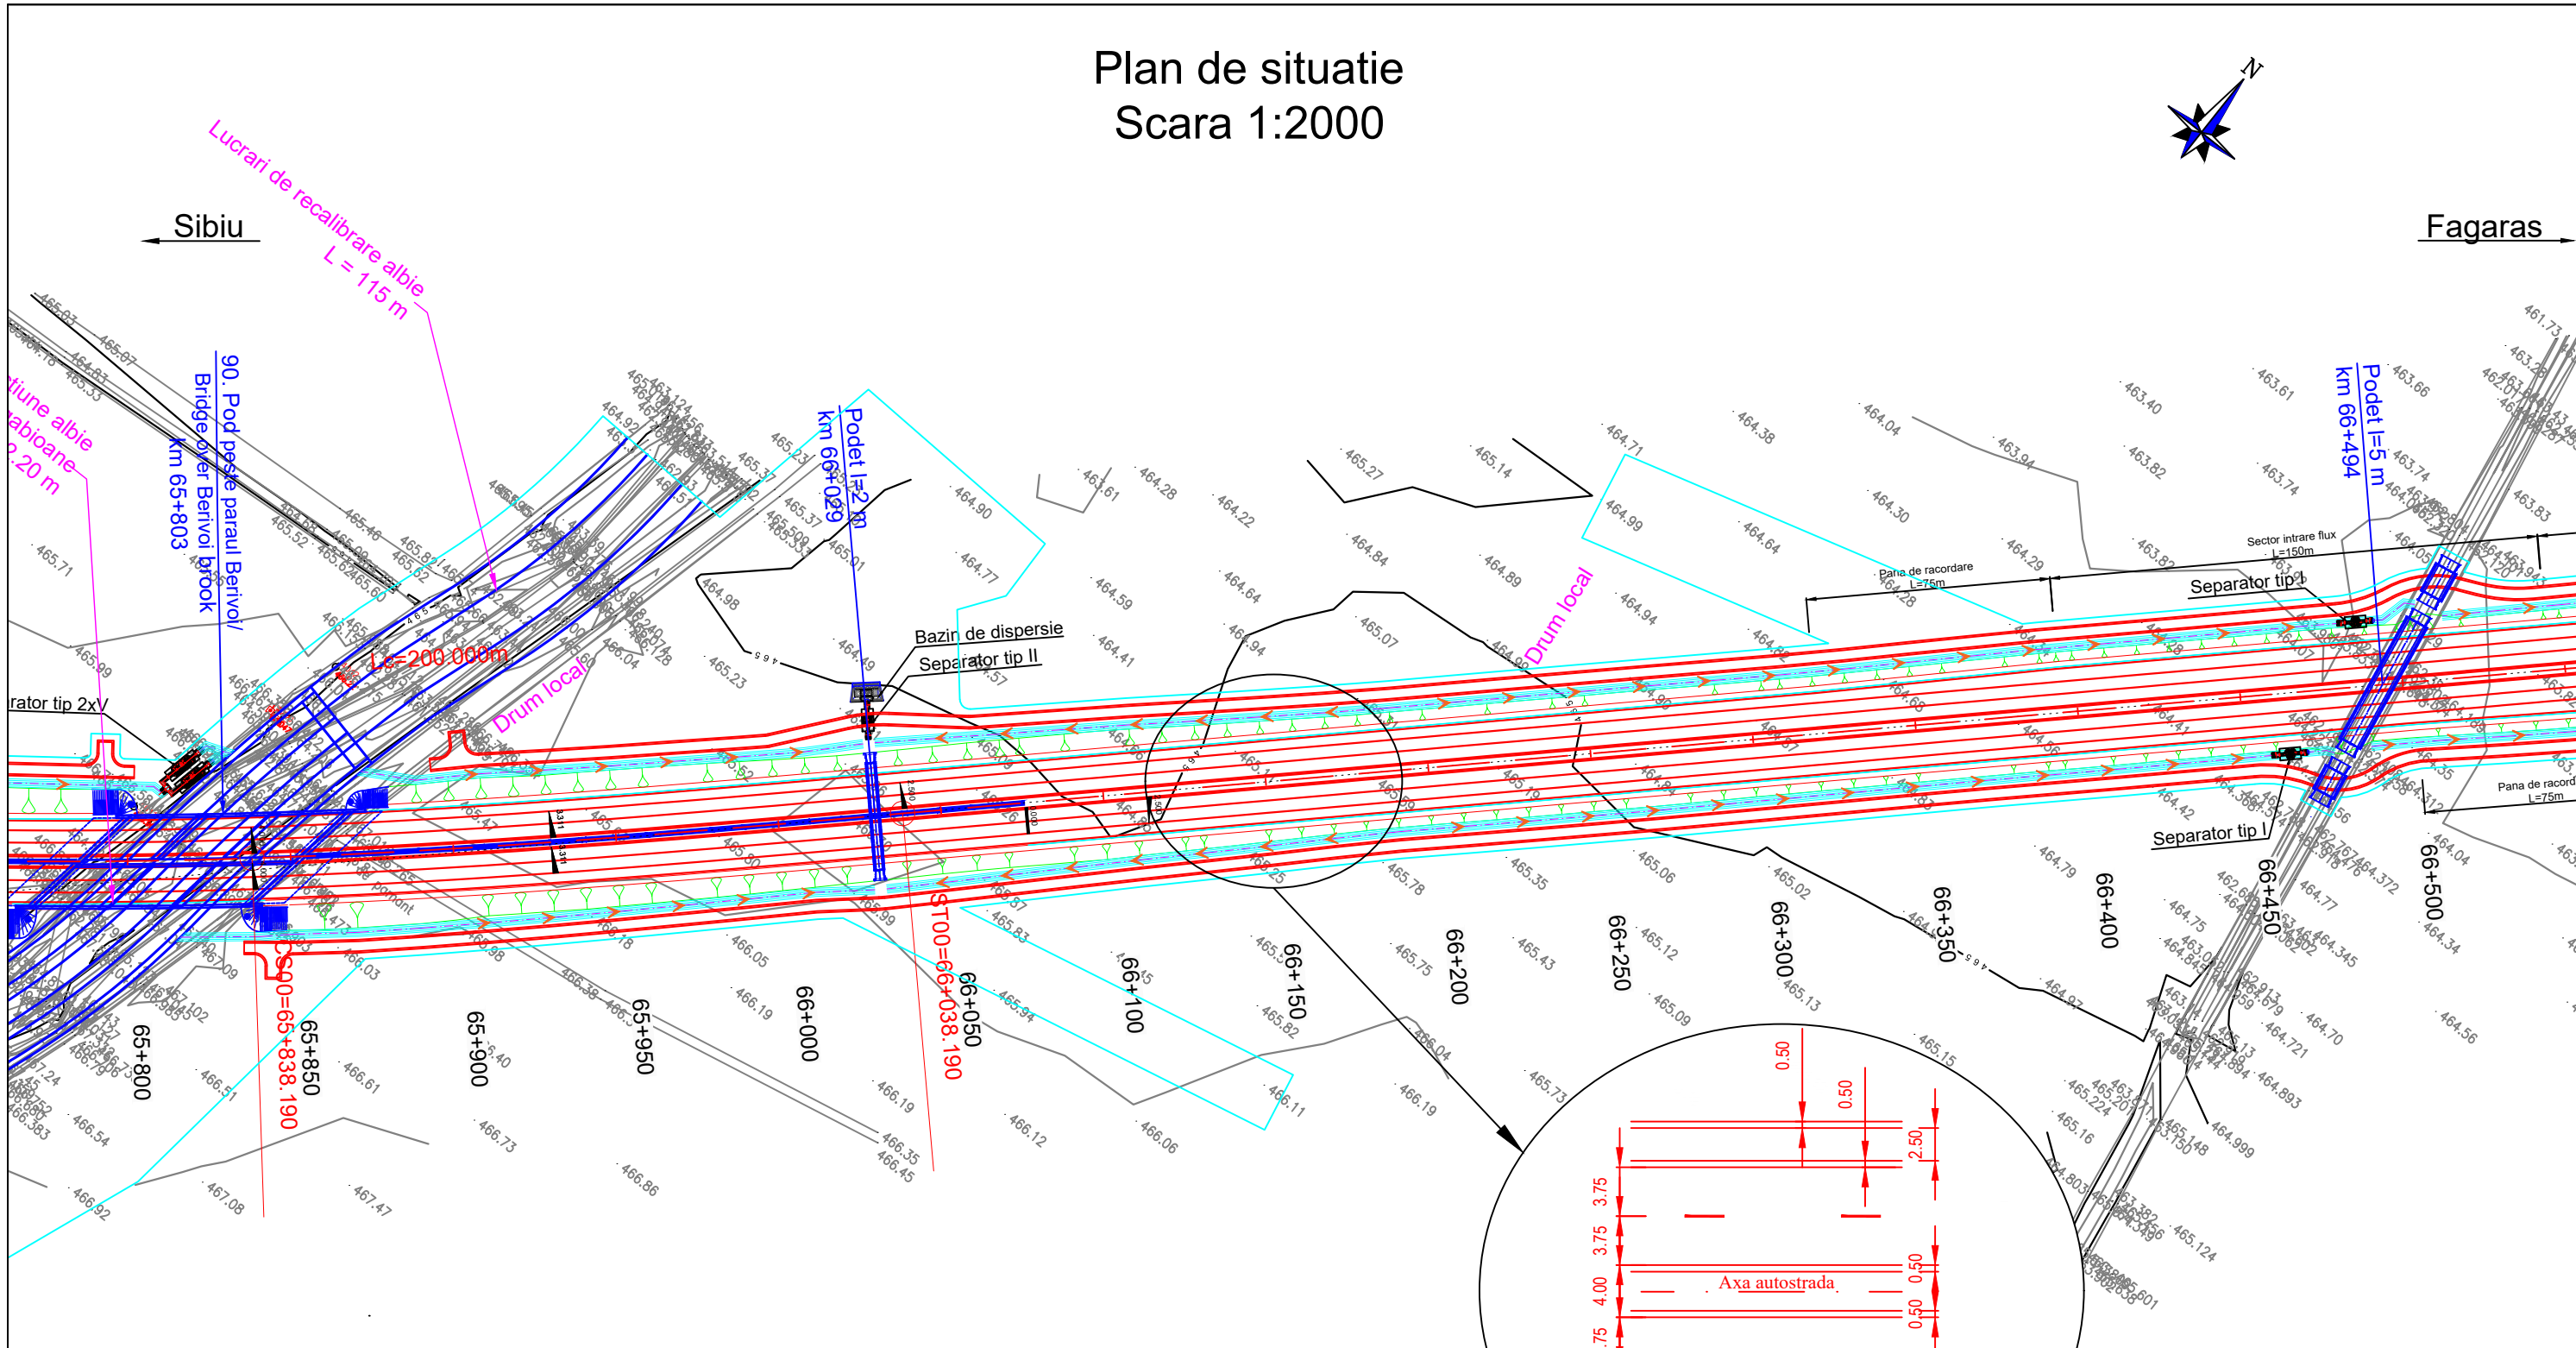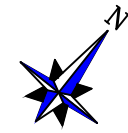

Legenda	
	Parte carosabila
	Pod/ Viaduct/ Pasaj
	Terasamente
	Podet
	Supratraversare
	Subtraversare
	Taluz Rambleu
	Sant
	Taluz peret
	Drum de intretinere
	Lucrari hidrotehnice
	Zona necesara realizarii constructiei
	Taluz Debleu

Beneficiar / Beneficiary:

COMPANIA NATIONALA DE ADMINISTRARE A INFRASTRUCTURII RUTIERE - S.A.

NATIONAL COMPANY FOR ROAD INFRASTRUCTURE ADMINISTRATION

Amplasament / Location Plan:

Proiectant / Designer:

Proiect co-finanțat de Uniunea Europeana prin Fondul de Coeziune / Project funded by European Union through Cohesion Fund programmes

REVIZIE / REVISION		
NR.	DATA	DESCRIERE / REVISION DETAILS
01	11.2019	Conform Adresa CNAIR nr.92/75876/29.10.2019
02	04.2020	Conform Adresa CNAIR nr.92/77366/22.11.2019

COORDONATOR DE PROIECT / TEAM LEADER:	ing. Alexandru PRODAN	
PROIECTAT / DESIGNER:	ing. Georgian ANGHEL	
VERIFICAT / CHECKER:	Ing. Stefan ENACHE	

REVIZUIRE STUDIU DE FEZABILITATE PENTRU AUTOSTRADA SIBIU - FAGARAS / REVISION OF THE FEASIBILITY STUDY FOR SIBIU-FAGARAS HIGHWAY



FAZA DE PROIECTARE / DESIGN PHASE: STUDIU DE FEZABILITATE / FEASIBILITY STUDY

PLAN DE SITUATIE/ LAYOUT PLAN

Proiect nr. / Project number:	60345242/001.001.6
Data / Date:	Aprilie 2020 / April 2020
Scara / Scale:	1:2000
LUCRARI DE DRUM / ROAD WORKS	

P C S T S b F g P R D 1 S F 5 1.1 P S - 0 8 6 0 2



Plan de situatie Scara 1:2000

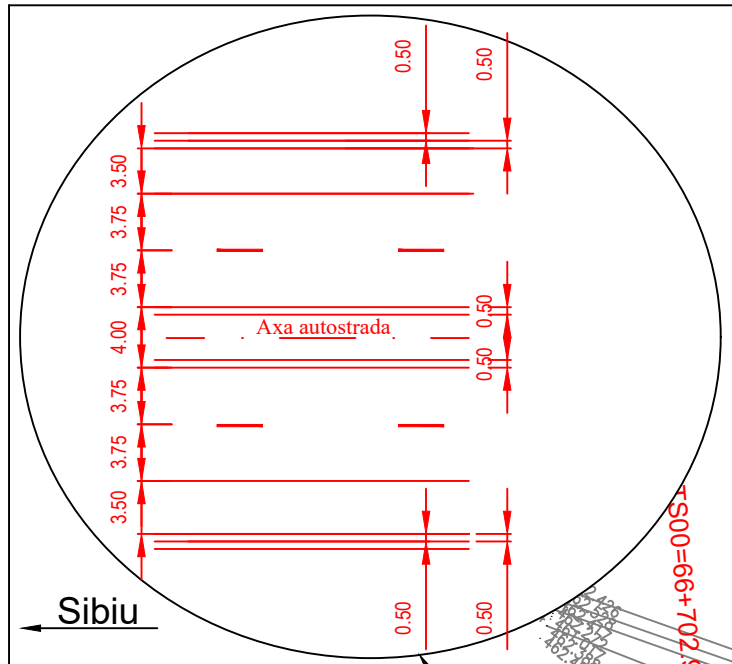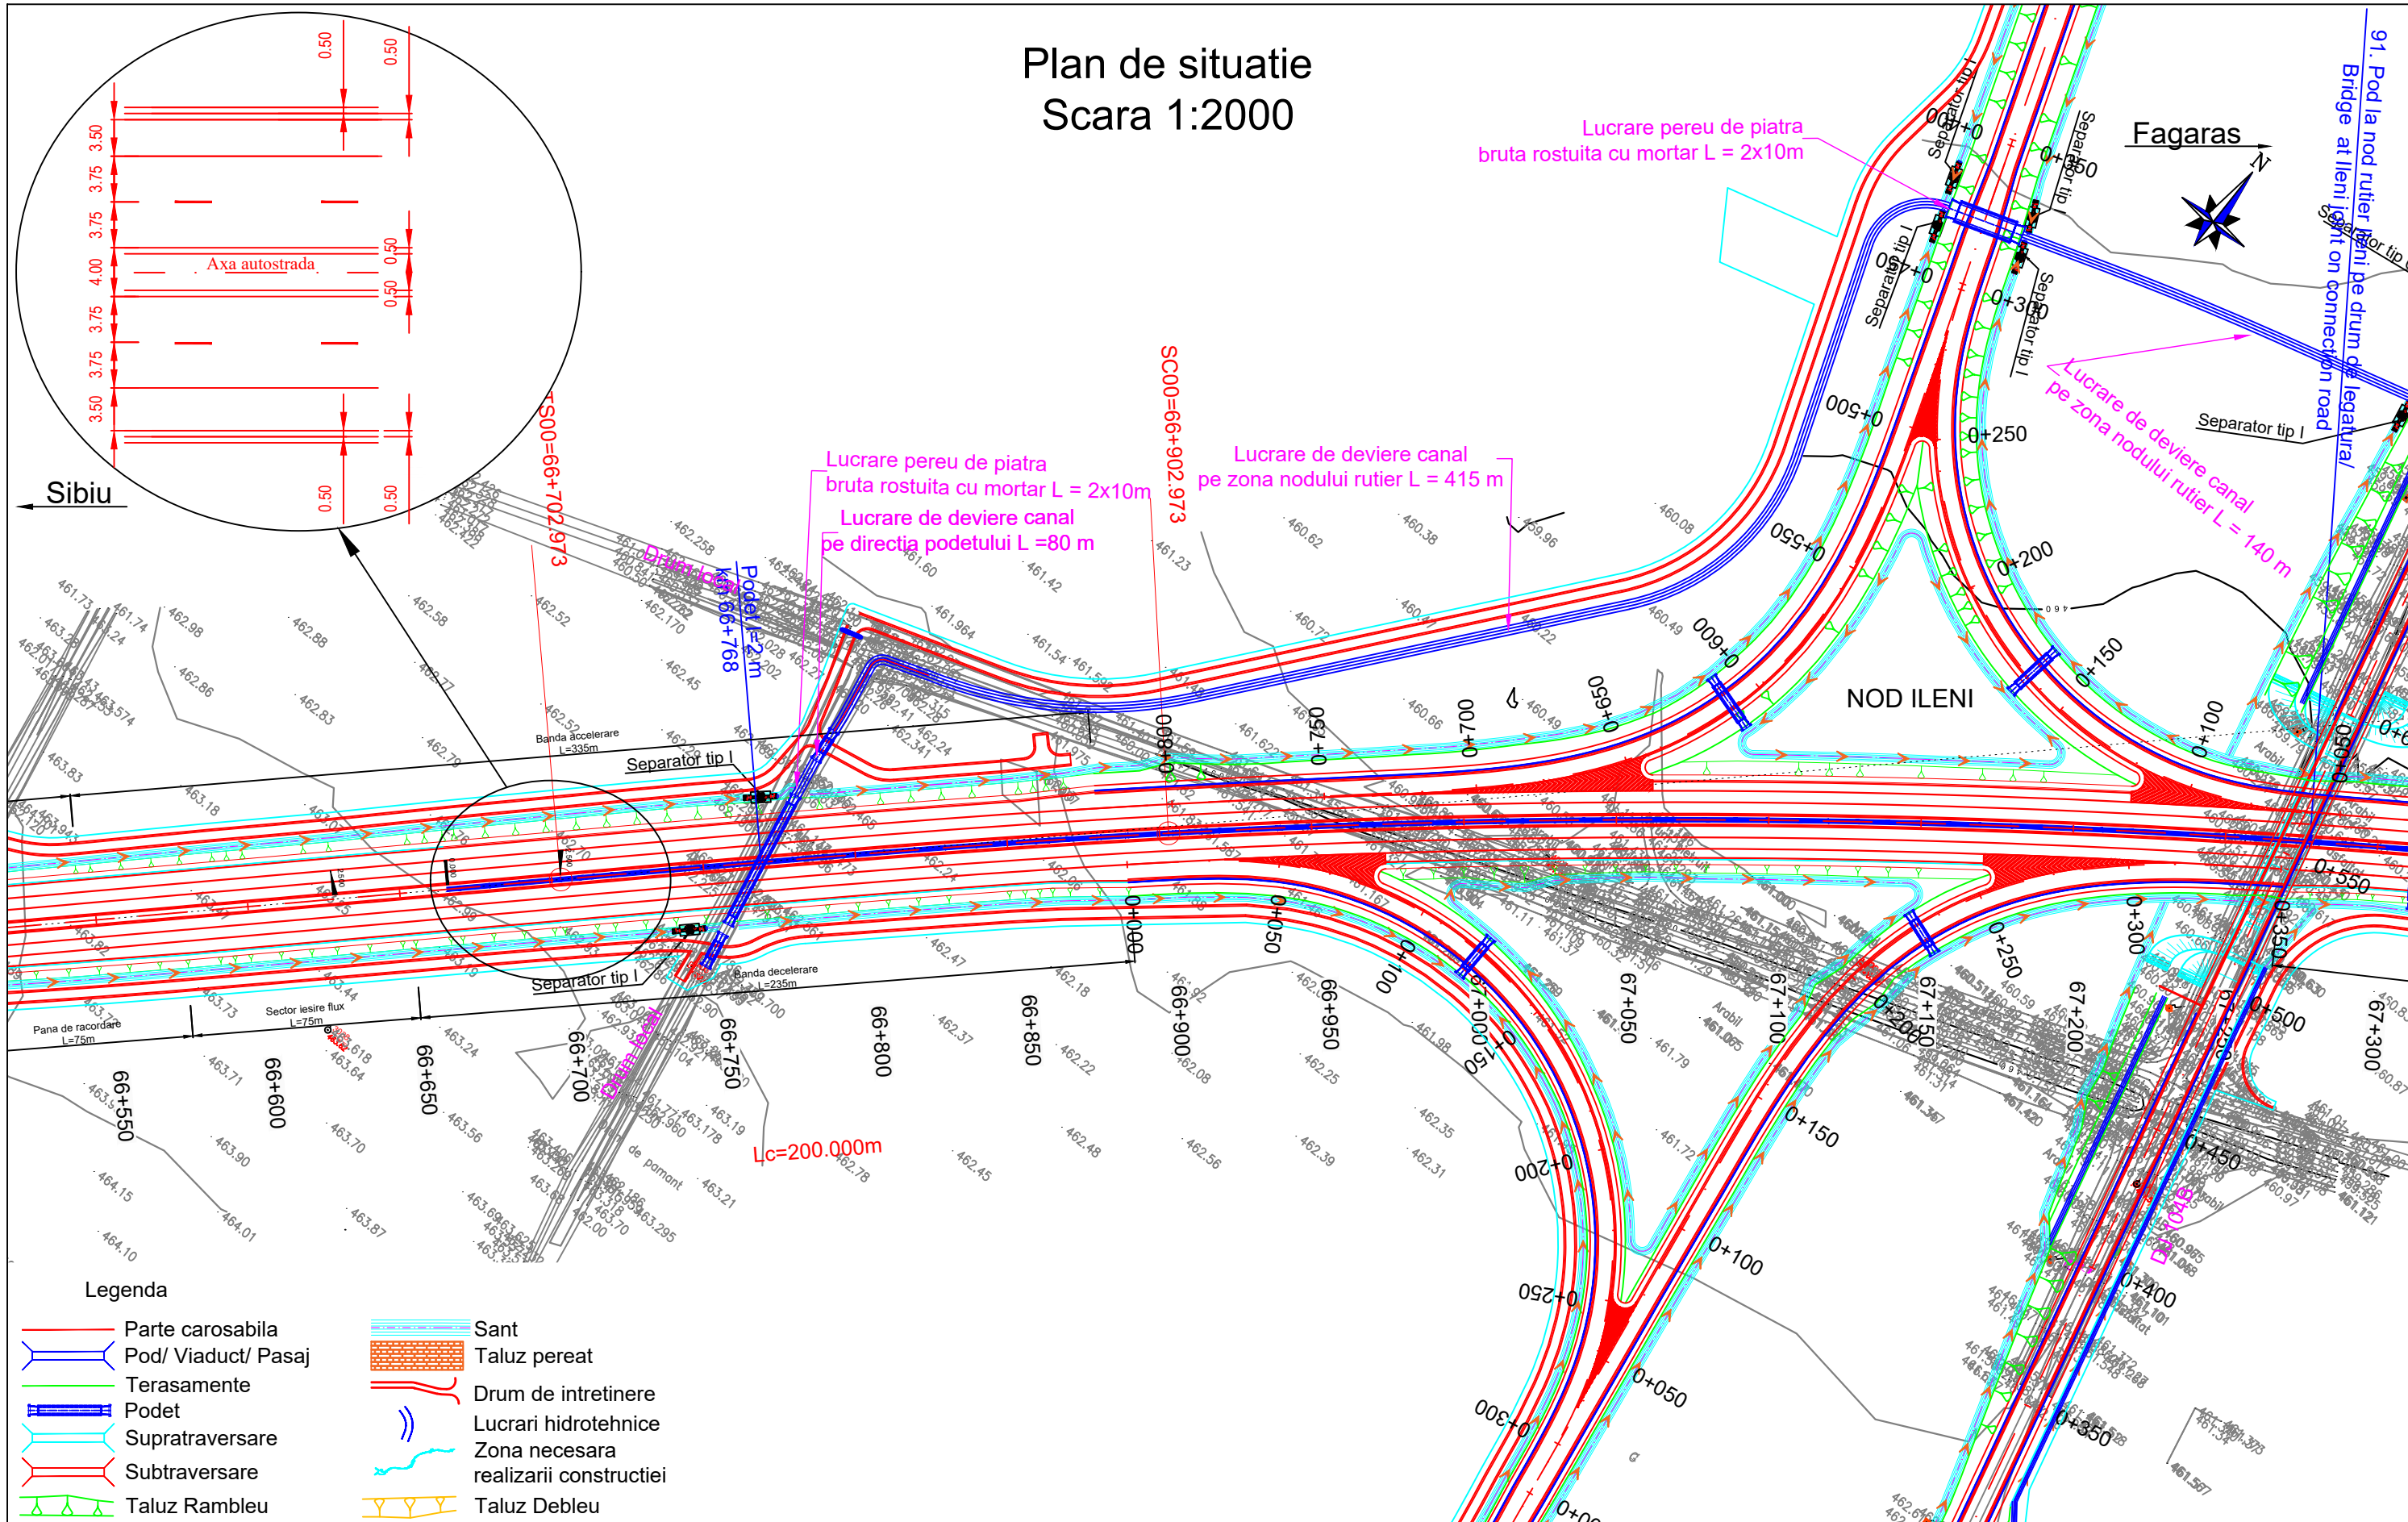

- Legenda**
- Parte carosabila
 - Pod/ Viaduct/ Pasaj
 - Terasamente
 - Podet
 - Supratraversare
 - Subtraversare
 - Taluz Rambleu
 - Sant
 - Taluz peret
 - Drum de intretinere
 - Lucrari hidrotehnice
 - Zona necesara realizarii constructiei
 - Taluz Debleu

<p>Beneficiar / Beneficiary:</p> <p>COMPANIA NATIONALA DE ADMINISTRARE A INFRASTRUCTURII RUTIERE - S.A.</p> <p>NATIONAL COMPANY FOR ROAD INFRASTRUCTURE ADMINISTRATION</p>	<p>Amplasament / Location Plan:</p>	<p>Proiectant / Designer:</p>	<p>Proiect co-finanțat de Uniunea Europeana prin Fondul de Coeziune / Project funded by European Union through Cohesion Fund programmes</p>	<table border="1" style="width: 100%; border-collapse: collapse;"> <thead> <tr> <th colspan="2">REVIZIE / REVISION</th> </tr> <tr> <th>NR.</th> <th>DATA</th> </tr> </thead> <tbody> <tr> <td>01</td> <td>11.2019</td> </tr> <tr> <td>02</td> <td>04.2020</td> </tr> </tbody> </table>	REVIZIE / REVISION		NR.	DATA	01	11.2019	02	04.2020	<p>COORDONATOR DE PROIECT / TEAM LEADER:</p> <p>ing. Alexandru PRODAN</p> <p>PROIECTAT / DESIGNER:</p> <p>ing. Georgian ANGHEL</p> <p>VERIFICAT / CHECKER:</p> <p>ing. Stefan ENACHE</p>	<p>REVIZUIRE STUDIU DE FEZABILITATE PENTRU AUTOSTRADA SIBIU - FAGARAS / REVISION OF THE FEASIBILITY STUDY FOR SIBIU-FAGARAS HIGHWAY</p> <p>FAZA DE PROIECTARE / DESIGN PHASE: STUDIU DE FEZABILITATE / FEASIBILITY STUDY</p> <p>PLAN DE SITUATIE/ LAYOUT PLAN</p>	<p>Proiect nr. / Project number : 60345242/001.001.6</p> <p>Data / Date : April 2020</p> <p>Scara / Scale : 1:2000</p> <p>LUCRARI DE DRUM / ROAD WORKS</p>
REVIZIE / REVISION															
NR.	DATA														
01	11.2019														
02	04.2020														
<p>PCSTSBFGPRD1SF51.1PS-08702</p>															

Plan de situatie Scara 1:2000

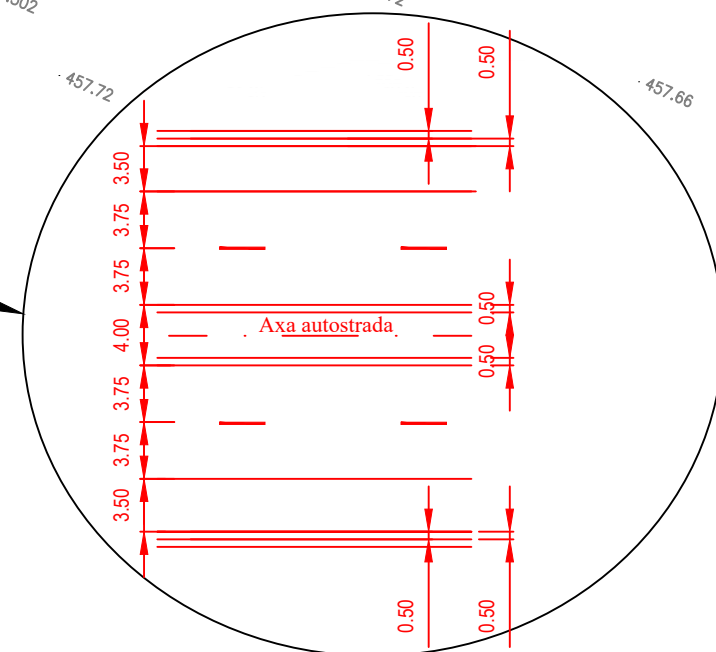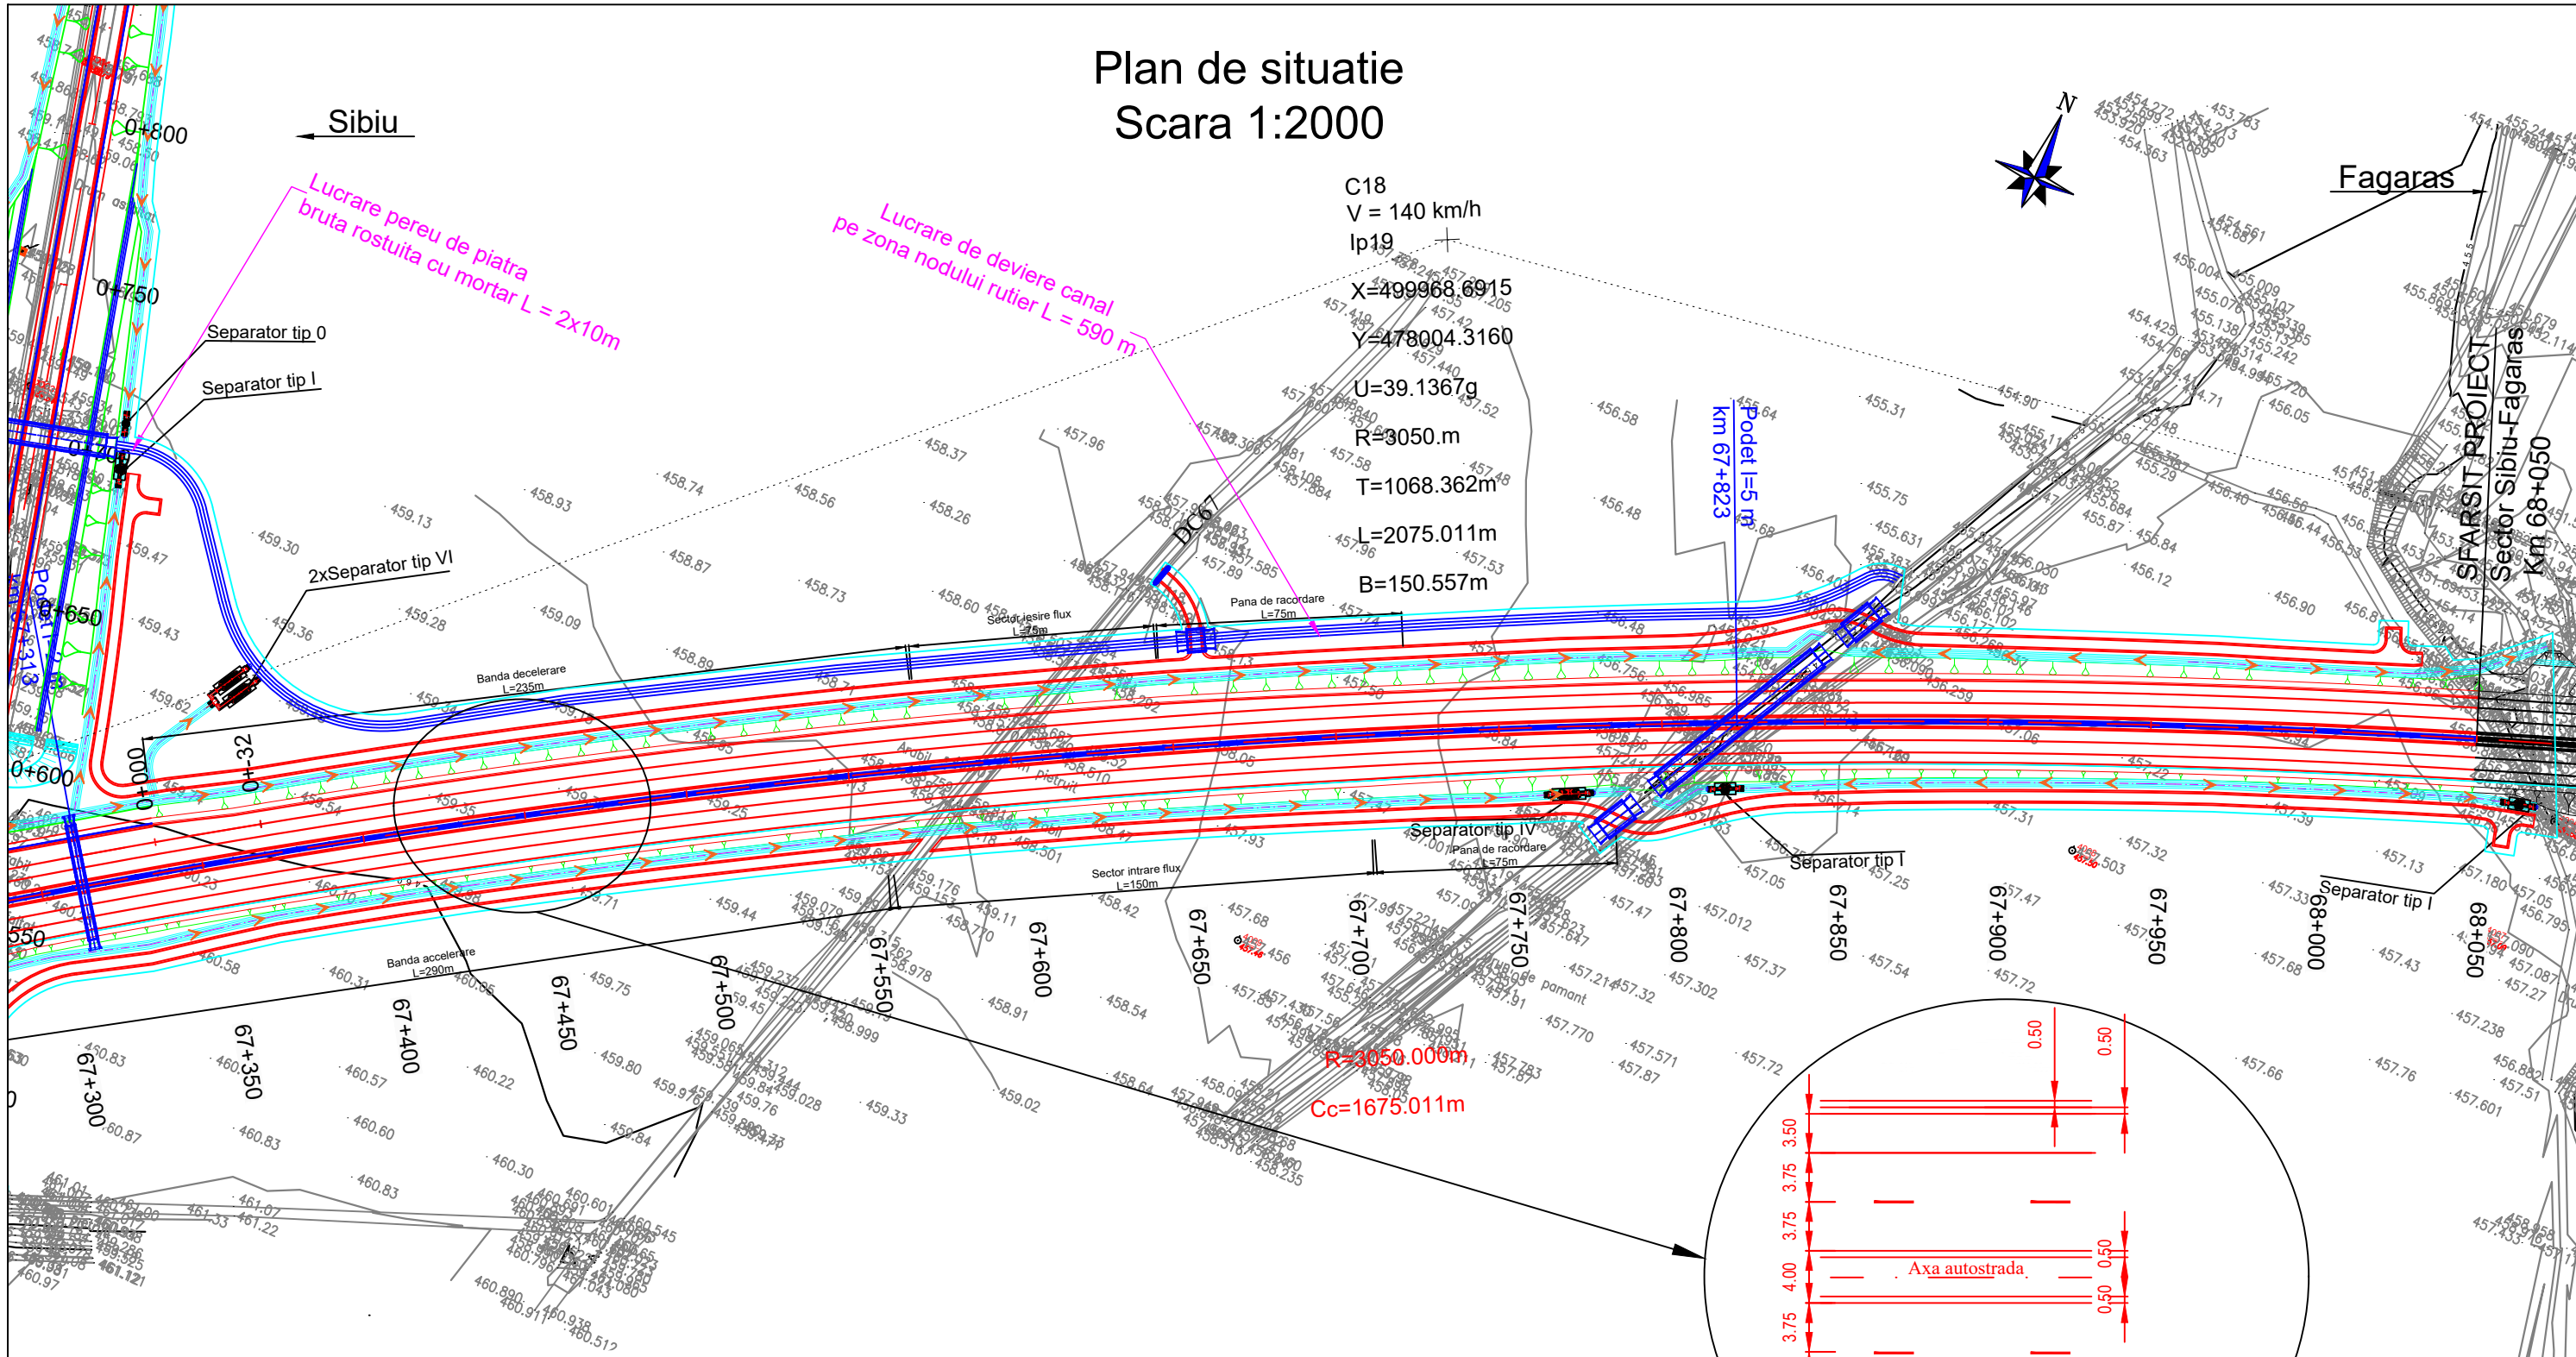

Legenda

- Parte carosabila
- Pod/ Viaduct/ Pasaj
- Terasamente
- Podet
- Supratraversare
- Subtraversare
- Taluz Rambleu
- Sant
- Taluz pereat
- Drum de intretinere
- Lucrari hidrotehnice
- Zona necesara realizarii constructiei
- Taluz Debleu

Beneficiar / Beneficiary: COMPANIA NATIONALA DE ADMINISTRARE A INFRASTRUCTURII RUTIERE - S.A. NATIONAL COMPANY FOR ROAD INFRASTRUCTURE ADMINISTRATION	Amplasament / Location Plan: 	Proiectant / Designer: 	Proiect co-finanțat de Uniunea Europeana prin Fondul de Coeziune / Project funded by European Union through Cohesion Fund programmes	REVIZIE / REVISION <table border="1" style="width: 100%; border-collapse: collapse;"> <thead> <tr> <th>NR.</th> <th>DATA</th> <th>DESCRIERE / REVISION DETAILS</th> </tr> </thead> <tbody> <tr> <td>01</td> <td>11.2019</td> <td>Conform Adresa CNAIR nr.92/75876/29.10.2019</td> </tr> <tr> <td>02</td> <td>04.2020</td> <td>Conform Adresa CNAIR nr.92/77366/22.11.2019</td> </tr> </tbody> </table>	NR.	DATA	DESCRIERE / REVISION DETAILS	01	11.2019	Conform Adresa CNAIR nr.92/75876/29.10.2019	02	04.2020	Conform Adresa CNAIR nr.92/77366/22.11.2019	COORDONATOR DE PROIECT / TEAM LEADER: ing. Alexandru PRODAN	PROIECTAT / DESIGNER: ing. Georgian ANGHEL	VERIFICAT / CHECKER: Ing. Stefan ENACHE	REVIZUIRE STUDIU DE FEZABILITATE PENTRU AUTOSTRADA SIBIU - FAGARAS / REVISION OF THE FEASIBILITY STUDY FOR SIBIU-FAGARAS HIGHWAY FAZA DE PROIECTARE / DESIGN PHASE: STUDIU DE FEZABILITATE / FEASIBILITY STUDY PLAN DE SITUATIE/ LAYOUT PLAN	Proiect nr. / Project number : 60345242/001.001.6 Data / Date : April 2020 Scara / Scale : 1:2000 LUCRARI DE DRUM / ROAD WORKS
NR.	DATA	DESCRIERE / REVISION DETAILS																
01	11.2019	Conform Adresa CNAIR nr.92/75876/29.10.2019																
02	04.2020	Conform Adresa CNAIR nr.92/77366/22.11.2019																
P C S T S b F g P R D 1 S F 5 1.1 P S - 0 8 8 0 2																		