


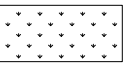
















LEGENDA

-  LIMITA PROPRIETATE
-  LIMITA RIDICARE TOPOGRAFICA
-  AX PROIECTAT
-  SPATIU VERDE
-  PISTA DEDICATA PENTRU BICICLISTI
-  TROTUARE SUPUSE PARTIAL LUCRARILOR DE REABILITARE
-  TRASEU COMUN
-  BICICLETE+AUTOVEHICULE
-  BIKE SHARING
-  TERMINAL INCHIRIERE BICICLETE

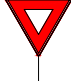LISTA INDICATOARE RUTIERE:

-  Fig.B1 - CEDEAZA TRECEREA
-  Fig.G1 - TRECERE PENTRU PIETONI
-  Fig.A22 - PRESEMNALIZARE TRECERE PENTRU PIETONI
-  Fig.B2 - OPRIRE
-  Fig.A24 - BICICLISTI
-  Fig.G34 - PARCARE

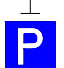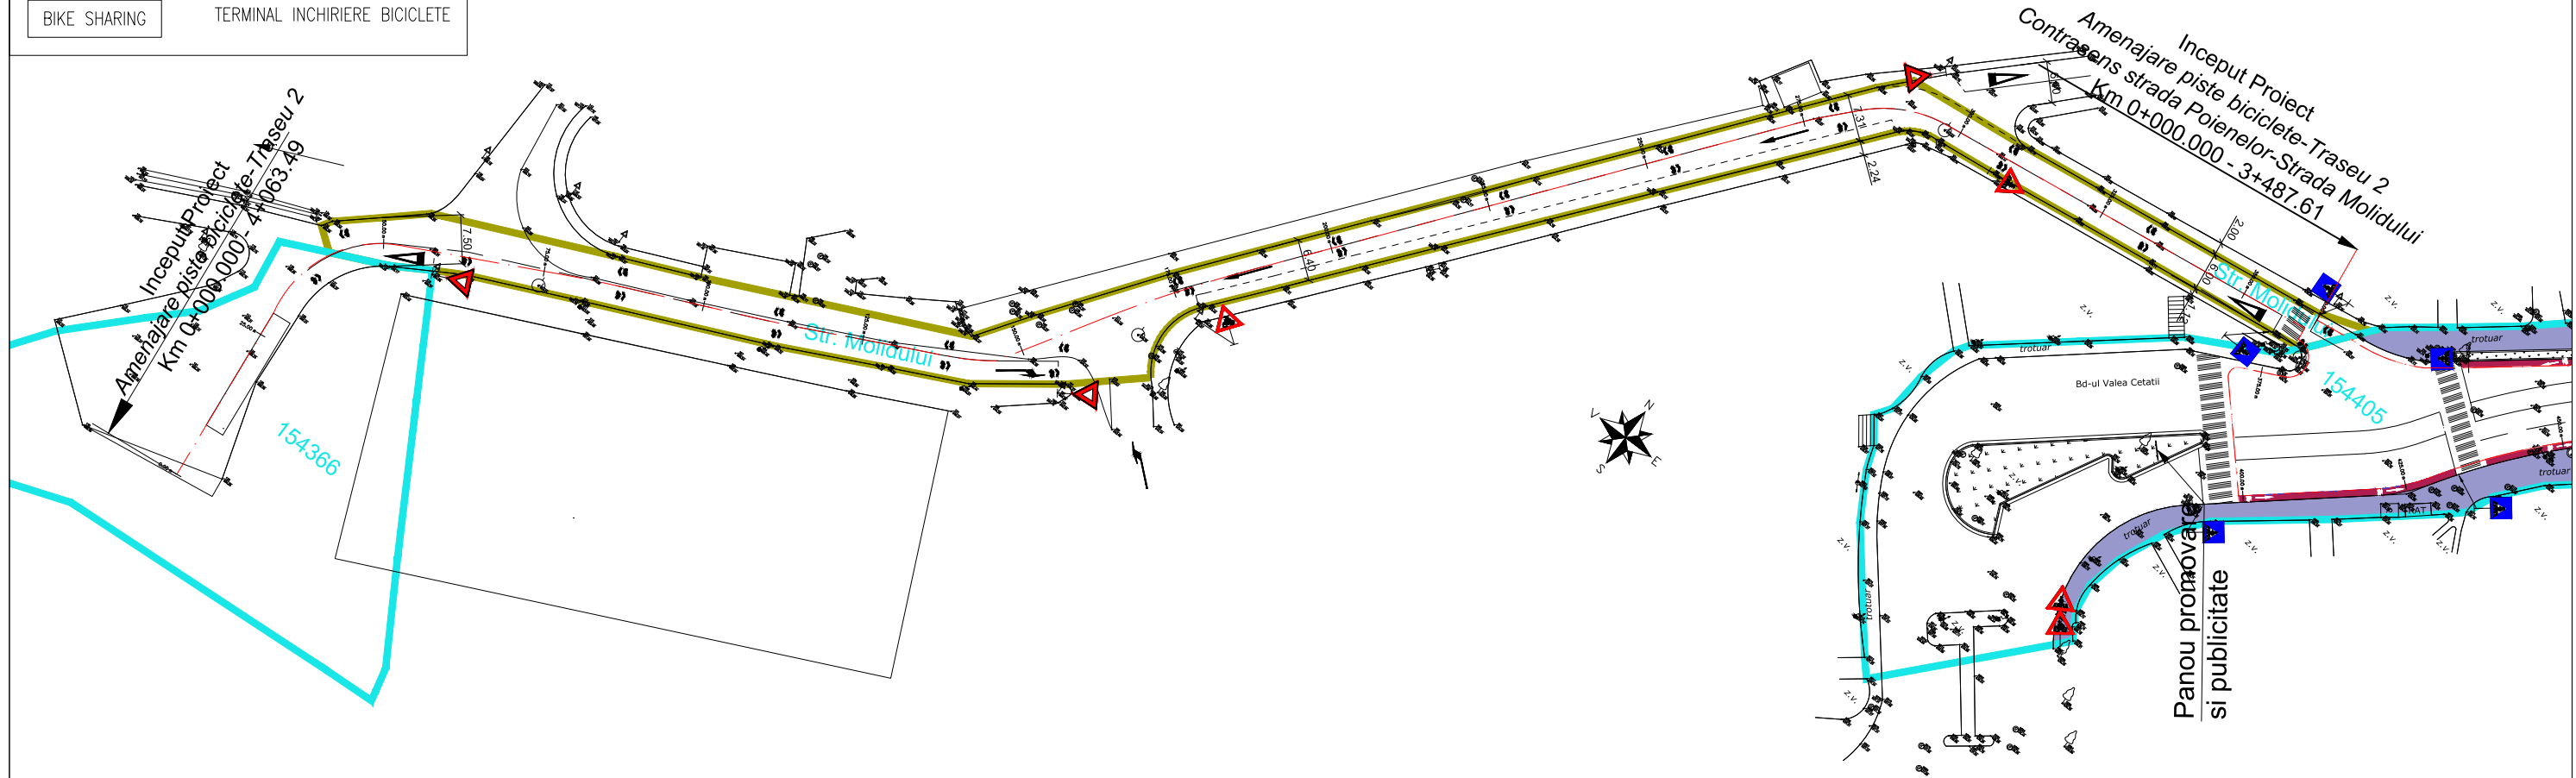








Index	Data	Observatii
A		
		
Sef Proiect: Ing. A. Buta Proiectat: Ing. A. Buta Desenat: Ing. S. Patroi Verificat:		Beneficiar: MUNICIPIUL BRASOV Bulevardul Eroilor 8, Braşov 500007 Titlu proiect: INFRASTRUCTURA INTEGRATA PENTRU CICLISM SI TRAFIC PIETONAL CU FACILITATI COMPLEMENTARE - TRASEUL 2 Titlu planşa: PLAN DE SITUATIE
Scara: 1:1000 Data: 12/2020		Nr. proiect: 76 / 2020 Faza P.T. Nr. planşa: PS 01


LEGENDA

-  LIMITA PROPRIETATE
-  LIMITA RIDICARE TOPOGRAFICA
-  AX PROIECTAT
-  SPATIU VERDE
-  PISTA DEDICATA PENTRU BICICLISTI
-  TROTUARE SUPUSE PARTIAL LUCRARILOR DE REABILITARE
-  TRASEU COMUN
-  BICICLETE+AUTOVEHICULE
-  BIKE SHARING
-  TERMINAL INCHIRIERE BICICLETE


LISTA INDICATOARE RUTIERE:

-  Fig.B1 - CEDEAZA TRECEREA
-  Fig.G1 - TRECERE PENTRU PIETONI
-  Fig.A22 - PRESEMNALIZARE TRECERE PENTRU PIETONI
-  Fig.B2 - OPRIRE
-  Fig.A24 - BICICLISTI
-  Fig.G34 - PARCARE

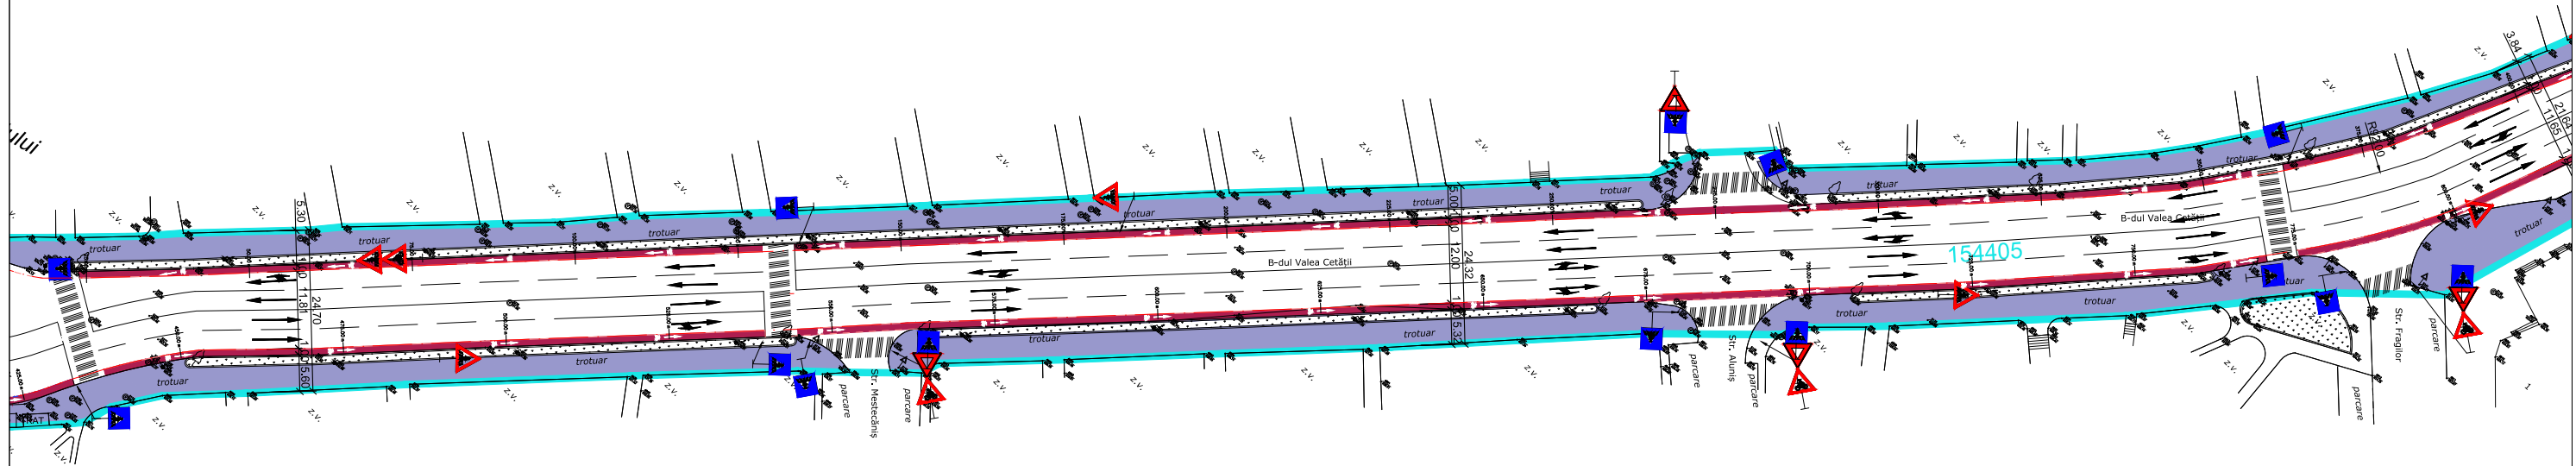








Index	Data	Observatii
A		
		Beneficiar: MUNICIPIUL BRASOV Bulevardul Eroilor 8, Braşov 500007
Sef Proiect: Ing. A. Buta Proiectat: Ing. A. Buta Desenat: Ing. S. Patroi Verificat:		Nr. proiect: 76 / 2020 Faza P.T. Nr. plansa: PS 02
Scara: 1:1000 Data: 12/2020		Titlu proiect: INFRASTRUCTURA INTEGRATA PENTRU CICLISM SI TRAFIC PIETONAL CU FACILITATI COMPLEMENTARE - TRASEUL 2 Titlu plansa: PLAN DE SITUATIE


LEGENDA

-  LIMITA PROPRIETATE
-  LIMITA RIDICARE TOPOGRAFICA
-  AX PROIECTAT
-  SPATIU VERDE
-  PISTA DEDICATA PENTRU BICICLISTI
-  TROTUARE SUPUSE PARTIAL LUCRARILOR DE REABILITARE
-  TRASEU COMUN
-  BICICLETE+AUTOVEHICULE
-  BIKE SHARING
-  TERMINAL INCHIRIERE BICICLETE


LISTA INDICATOARE RUTIERE:

-  Fig.B1 - CEDEAZA TRECEREA
-  Fig.G1 - TRECERE PENTRU PIETONI
-  Fig.A22 - PRESEMNALIZARE TRECERE PENTRU PIETONI
-  Fig.B2 - OPRIRE
-  Fig.A24 - BICICLISTI
-  Fig. G34 - PARCARE

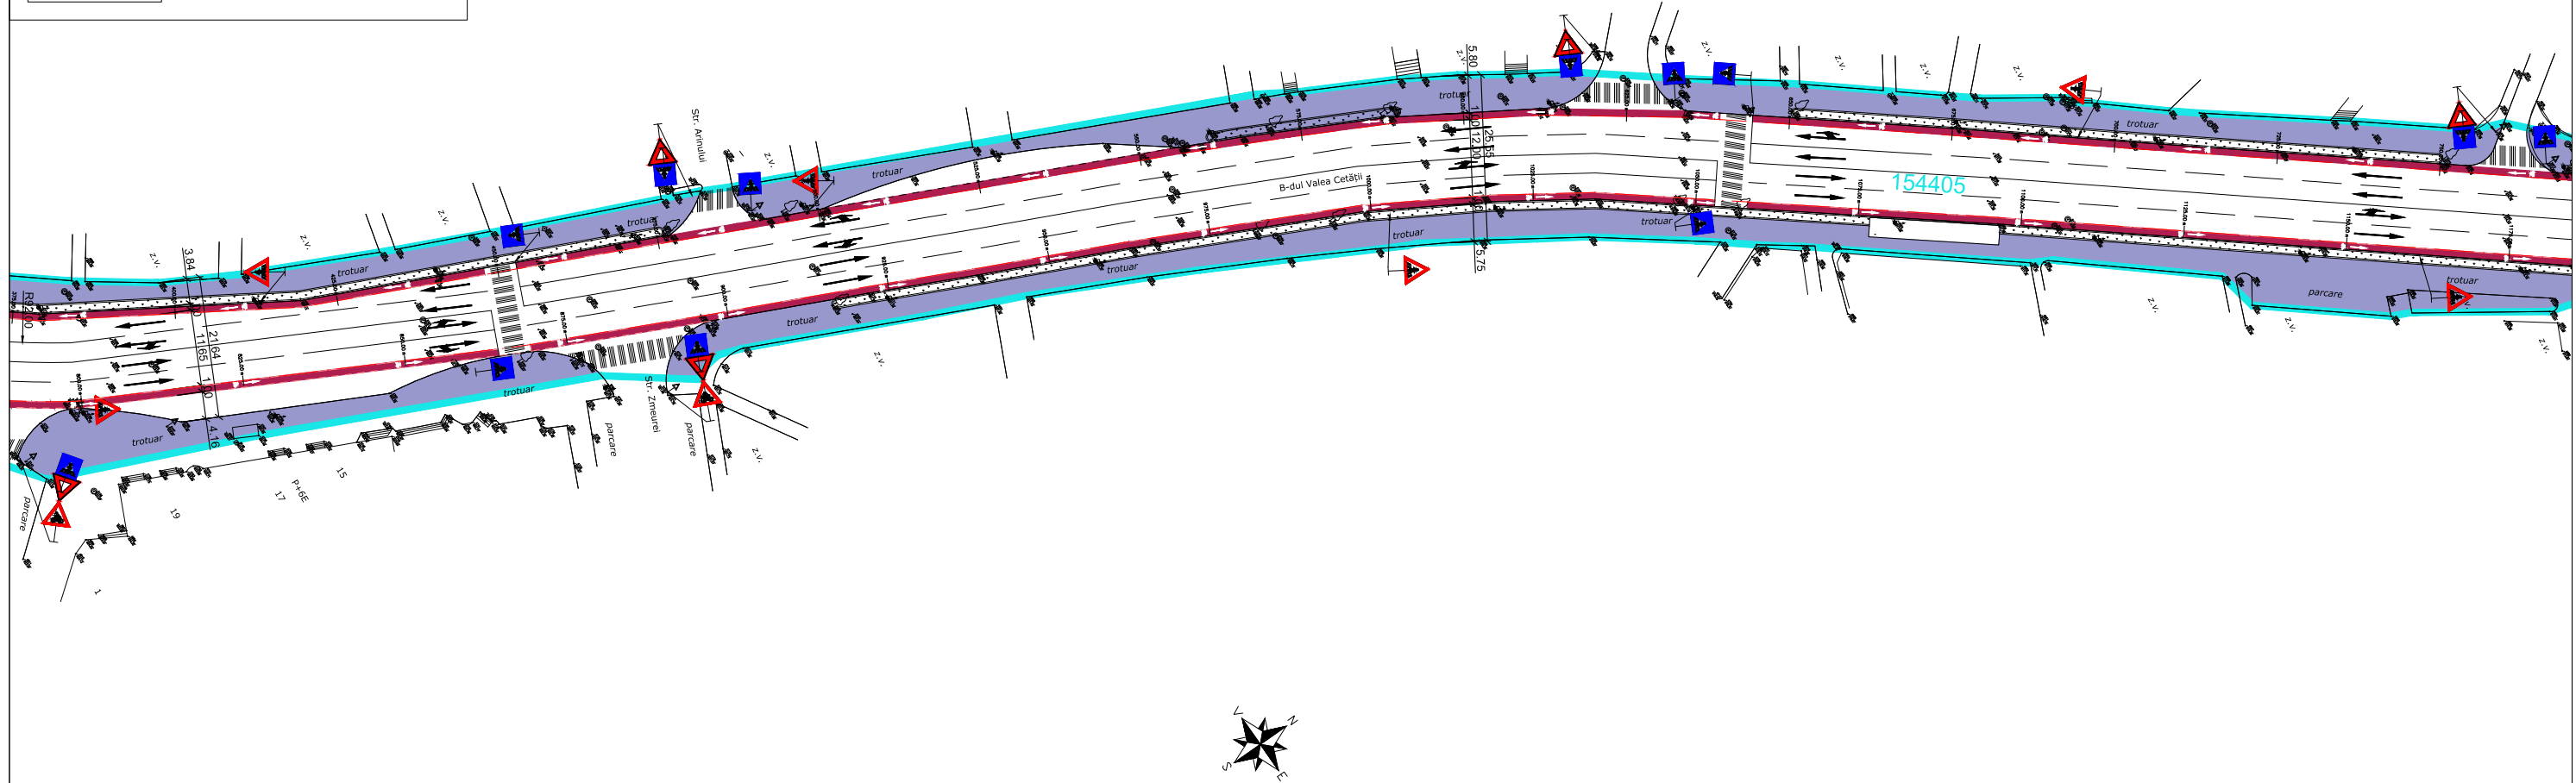





 


Index	Data	Observatii
A		
		Beneficiar: MUNICIPIUL BRASOV Bulevardul Eroilor 8, Braşov 500007
Sef Proiect Ing. A. Buta Proiectat Ing. A. Buta Desenat Ing. S. Patroi Verificat		Nr. proiect 76 / 2020 Faza P.T. Nr. plansa PS 03
Scara 1:1000 Data 12/2020		Titlu proiect: INFRASTRUCTURA INTEGRATA PENTRU CICLISM SI TRAFIC PIETONAL CU FACILITATI COMPLEMENTARE - TRASEUL 2 Titlu plansa: PLAN DE SITUATIE


LEGENDA

-  LIMITA PROPRIETATE
-  LIMITA RIDICARE TOPOGRAFICA
-  AX PROIECTAT
-  SPATIU VERDE
-  PISTA DEDICATA PENTRU BICICLISTI
-  TROTUARE SUPUSE PARTIAL LUCRARILOR DE REABILITARE
-  TRASEU COMUN
-  BICICLETE+AUTOVEHICULE
-  BIKE SHARING
-  TERMINAL INCHIRIERE BICICLETE


LISTA INDICATOARE RUTIERE:

-  Fig.B1 - CEDEAZA TRECEREA
-  Fig.G1 - TRECERE PENTRU PIETONI
-  Fig.A22 - PRESEMNALIZARE TRECERE PENTRU PIETONI
-  Fig.B2 - OPRIRE
-  Fig.A24 - BICICLISTI
-  Fig.G34 - PARCARE

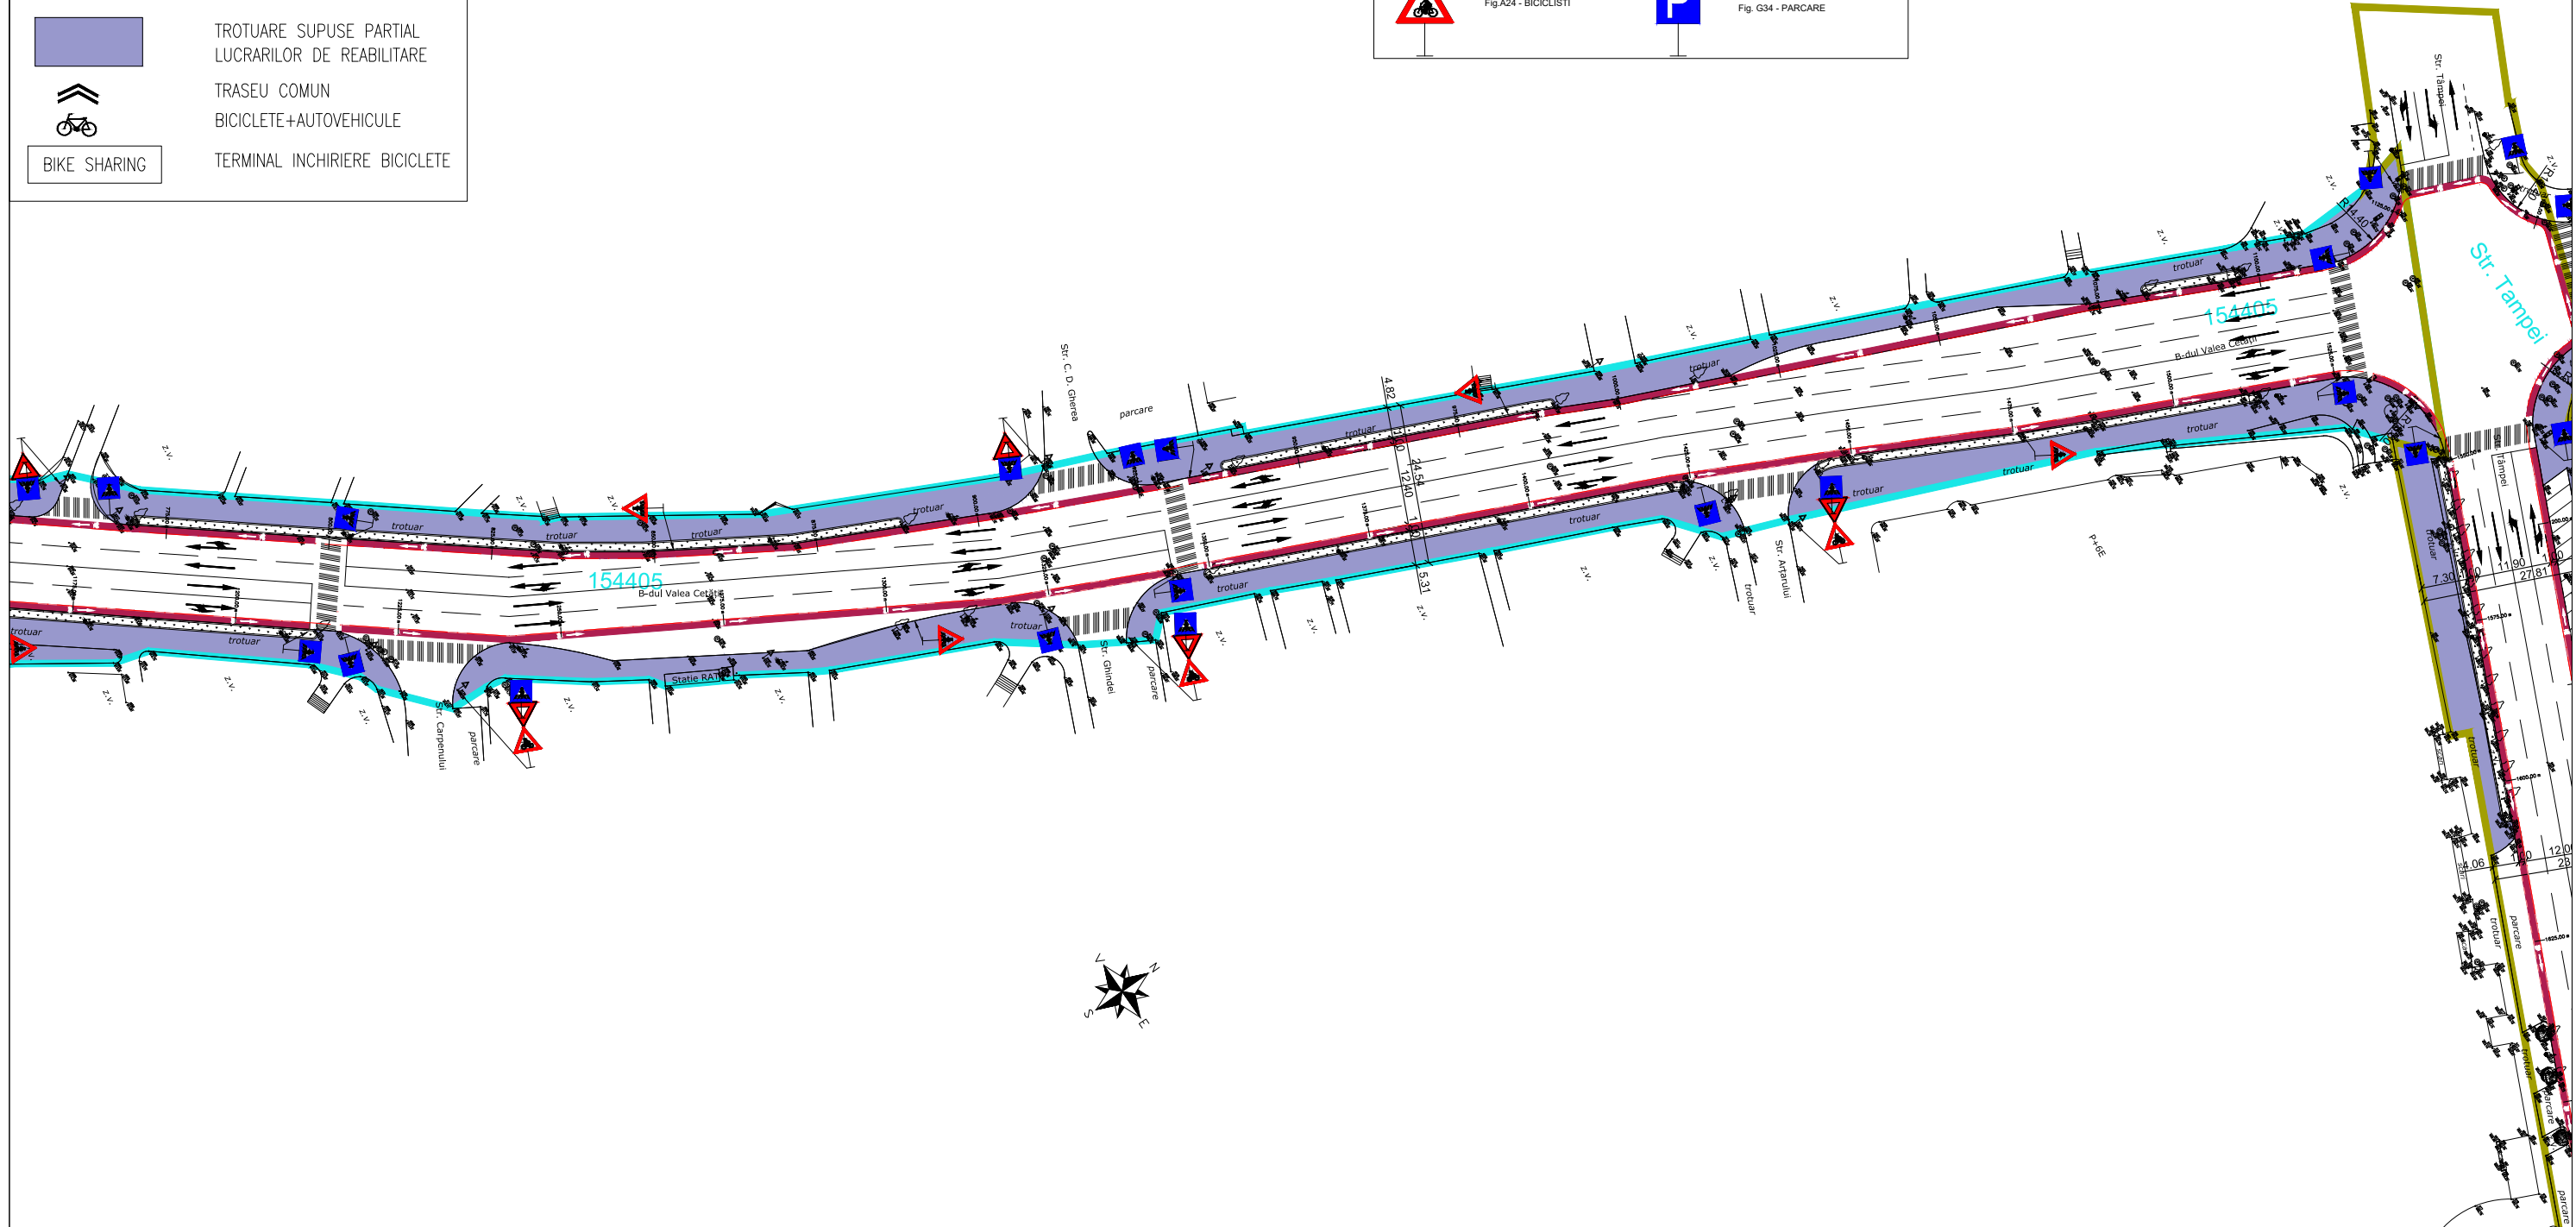








Index	Data	Observatii
A		
		Beneficiar: MUNICIPIUL BRASOV Bulevardul Eroilor 8, Braşov 500007
Sef Proiect: Ing. A. Buta Proiectat: Ing. A. Buta Desenat: Ing. S. Patroi Verificat:		Nr. proiect: 76 / 2020 Faza P.T. Nr. plansa: PS 04
Scara: 1:1000 Data: 12/2020		Titlu proiect: INFRASTRUCTURA INTEGRATA PENTRU CICLISM SI TRAFIC PIETONAL CU FACILITATI COMPLEMENTARE - TRASEUL 2 Titlu plansa: PLAN DE SITUATIE


LEGENDA


-  LIMITA PROPRIETATE
-  LIMITA RIDICARE TOPOGRAFICA
-  AX PROIECTAT
-  SPATIU VERDE
-  PISTA DEDICATA PENTRU BICICLISTI
-  TROTUARE SUPUSE PARTIAL LUCRARILOR DE REABILITARE
-  TRASEU COMUN
-  BICICLETE+AUTOVEHICULE
-  BIKE SHARING
-  TERMINAL INCHIRIERE BICICLETE

LISTA INDICATOARE RUTIERE:

-  Fig.B1 - CEDEAZA TRECEREA
-  Fig.G1 - TRECERE PENTRU PIETONI
-  Fig.A22 - PRESEMNALIZARE TRECERE PENTRU PIETONI
-  Fig.B2 - OPRIRE
-  Fig.A24 - BICICLISTI
-  Fig.G34 - PARCARE

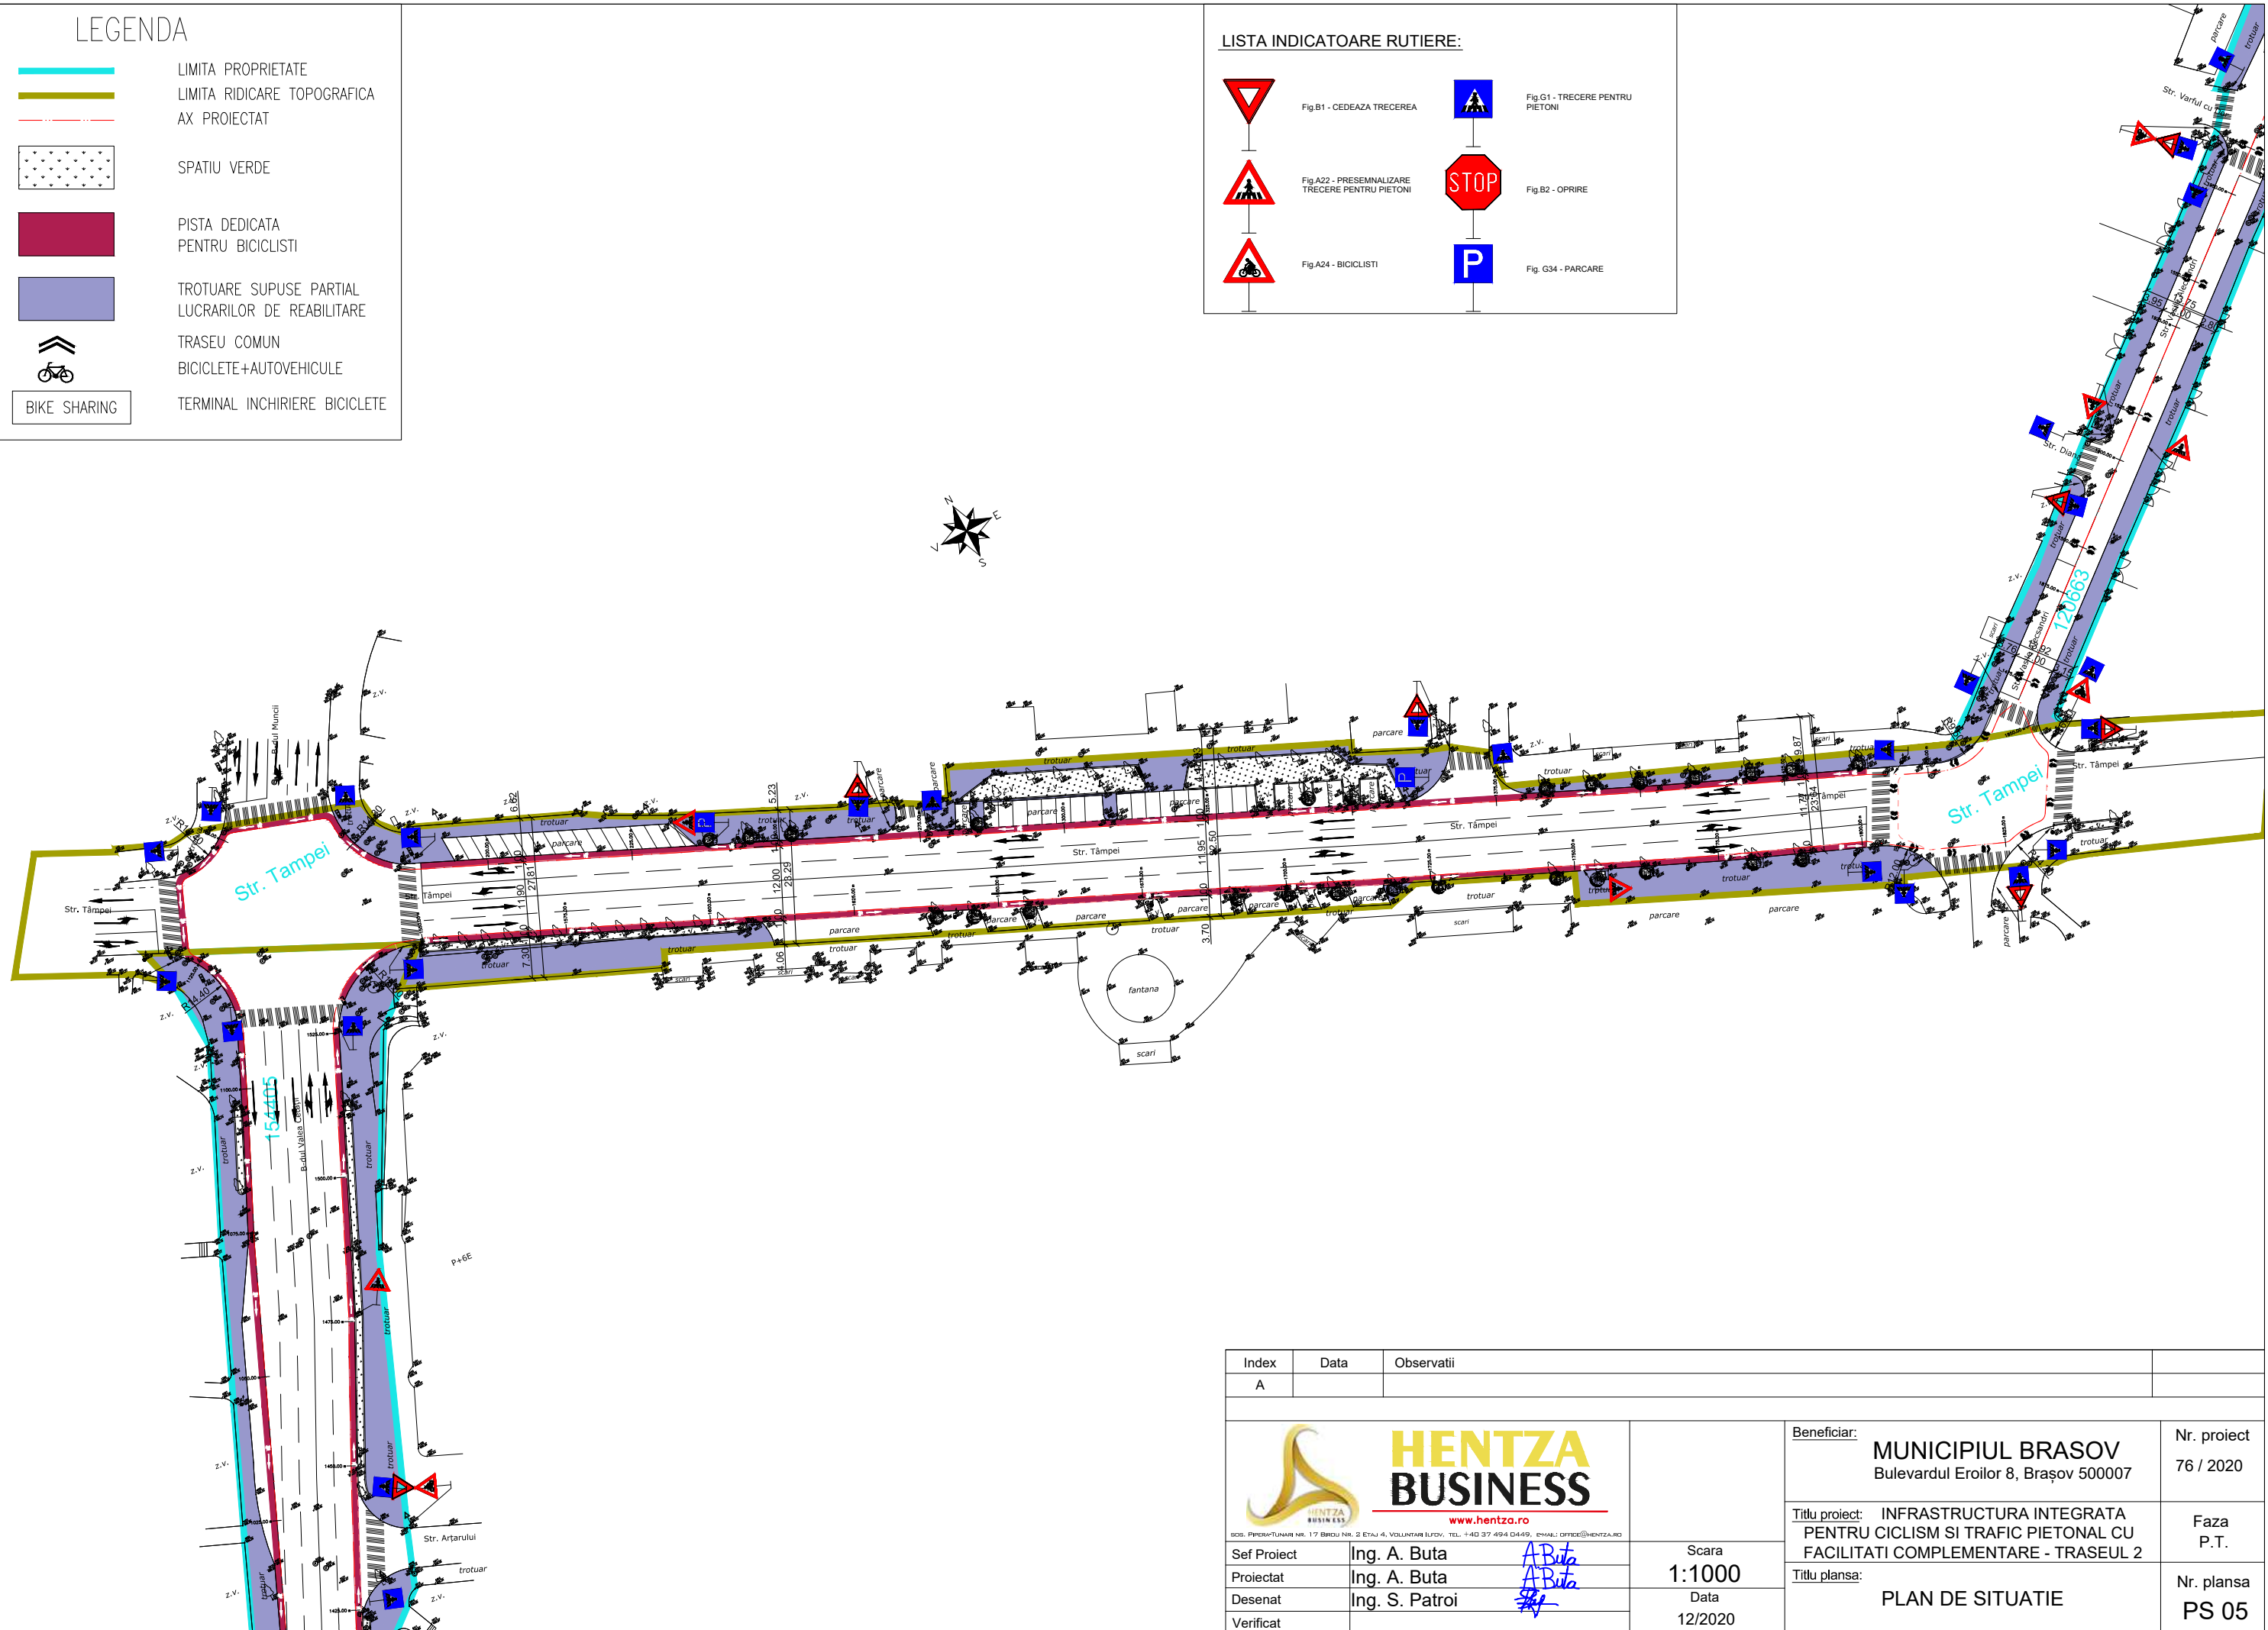


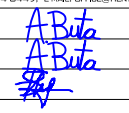
Index	Data	Observatii
A		
		Beneficiar: MUNICIPIUL BRASOV Bulevardul Eroilor 8, Braşov 500007
Sef Proiect Ing. A. Buta Proiectat Ing. A. Buta Desenat Ing. S. Patroi Verificat		Nr. proiect 76 / 2020 Faza P.T. Nr. plansa PS 05
Scara 1:1000 Data 12/2020		Titlu proiect: INFRASTRUCTURA INTEGRATA PENTRU CICLISM SI TRAFIC PIETONAL CU FACILITATI COMPLEMENTARE - TRASEUL 2 Titlu plansa: PLAN DE SITUATIE

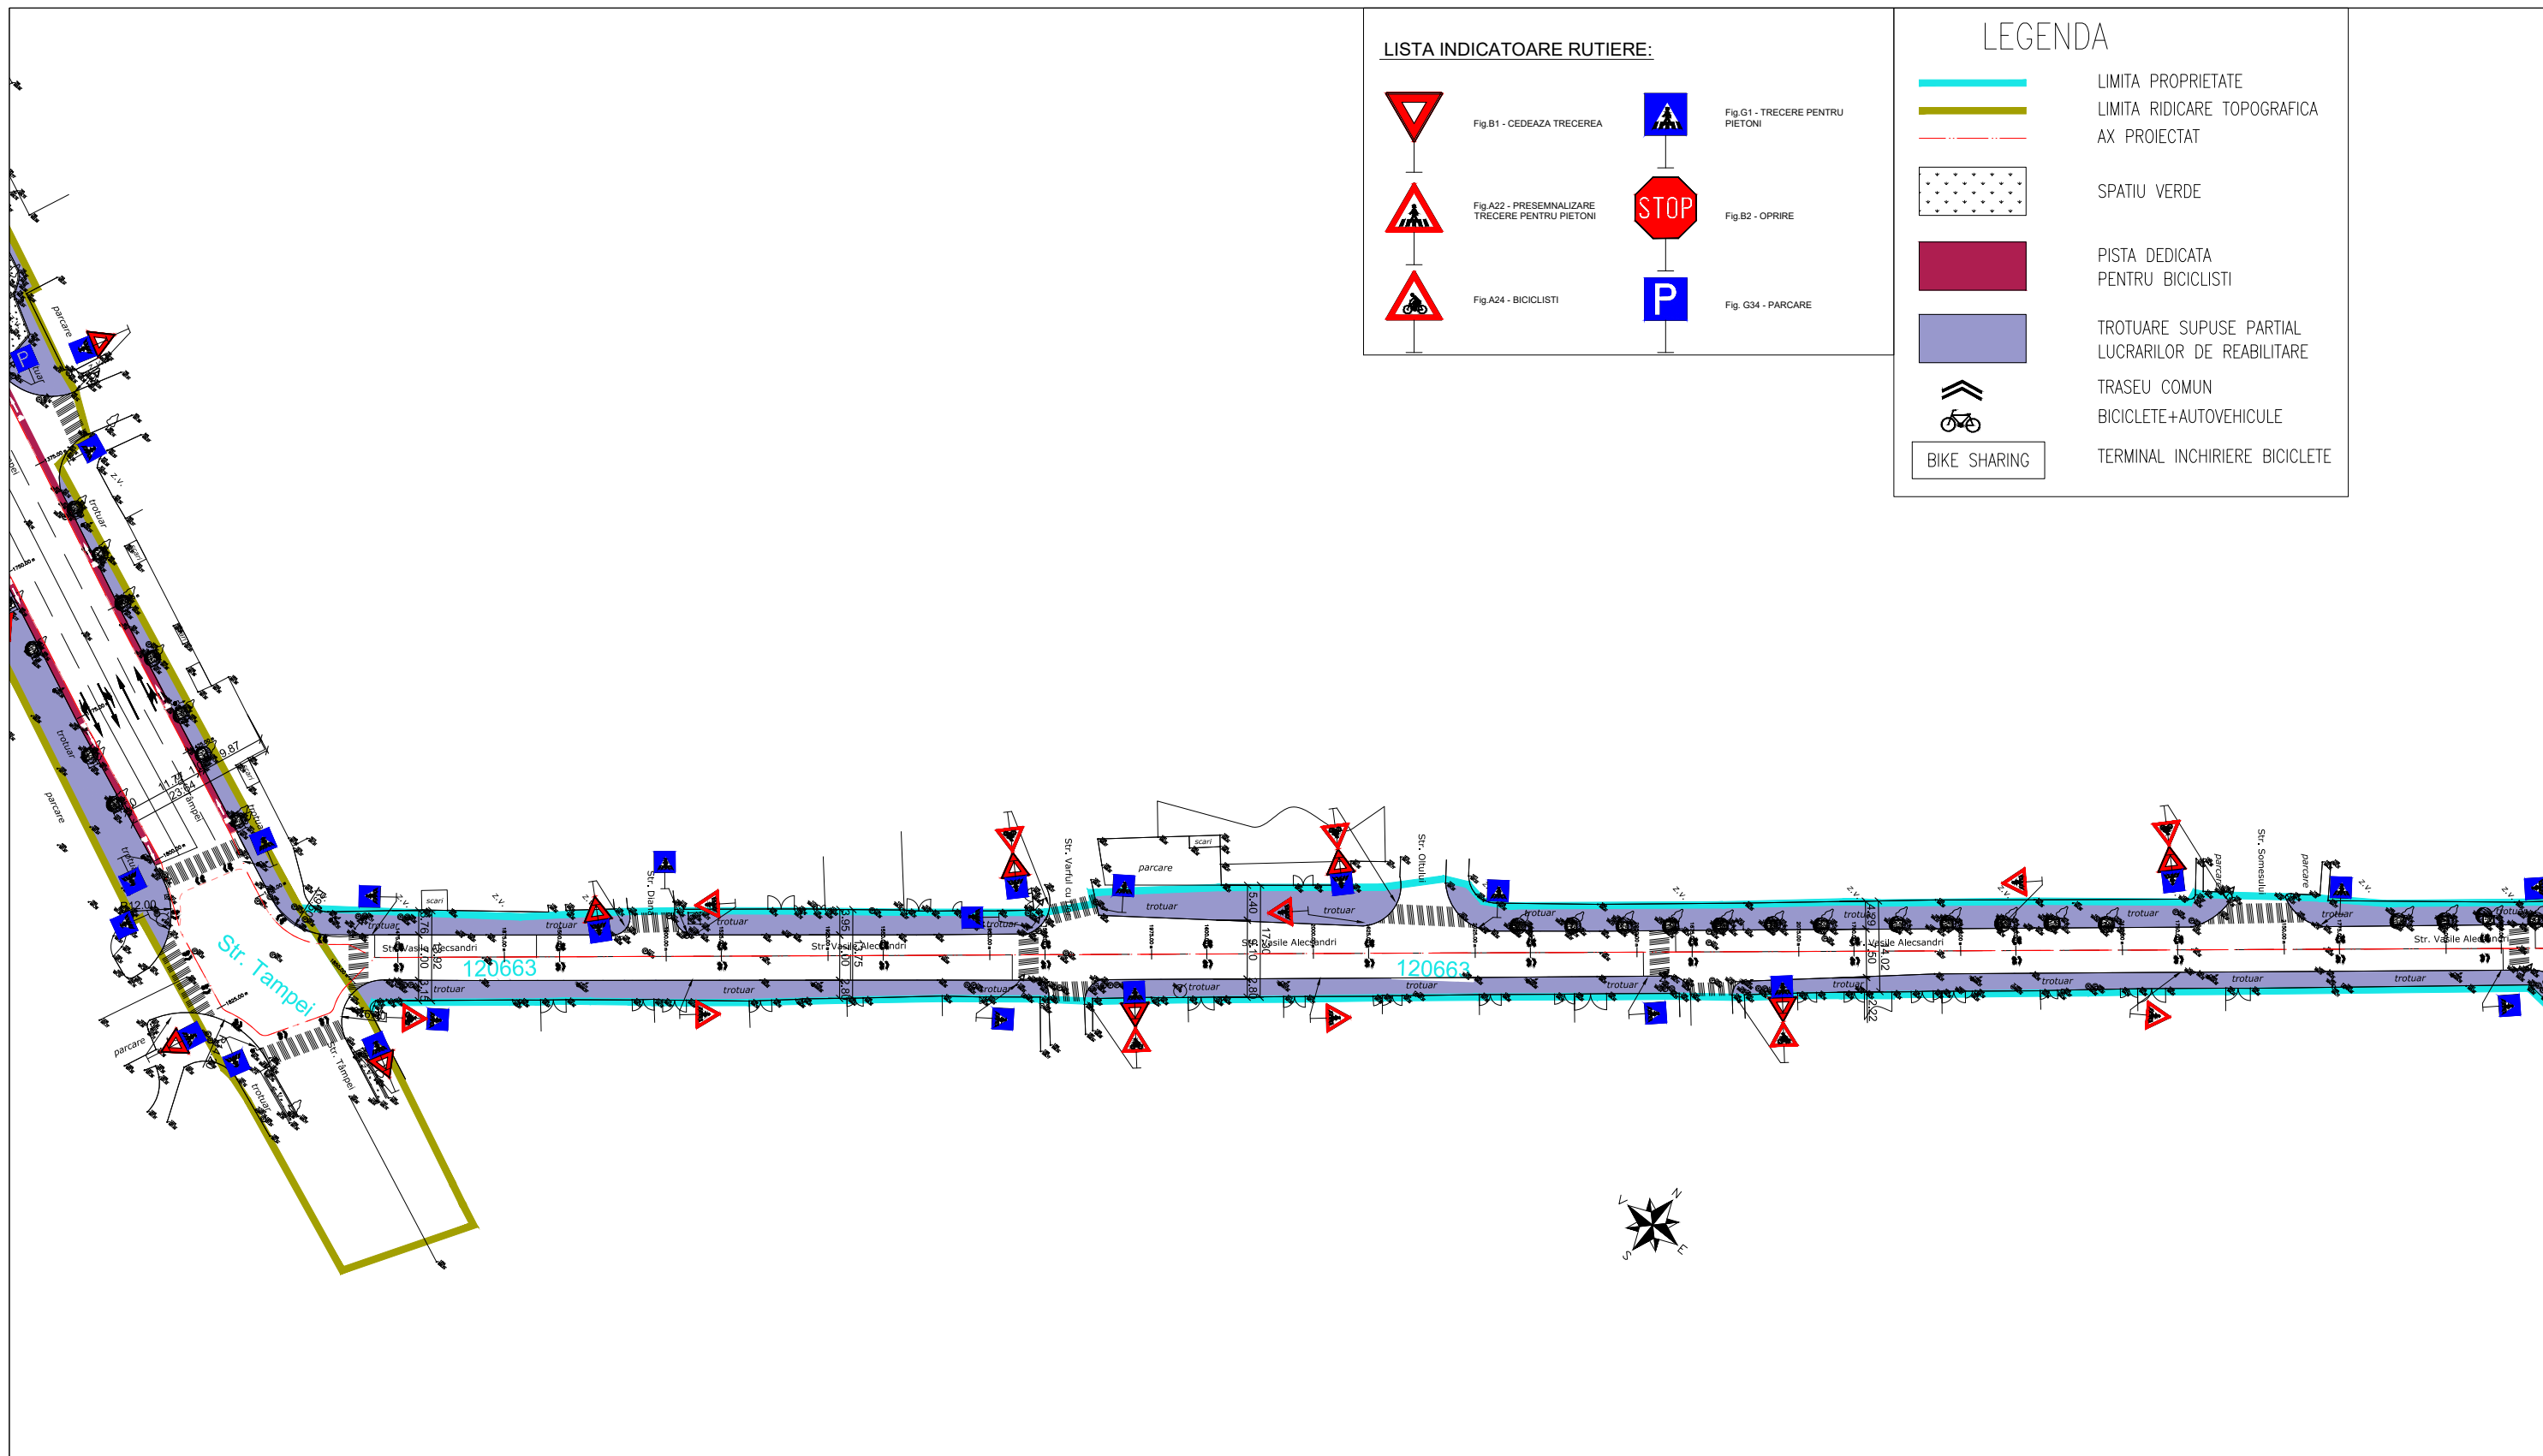



- LISTA INDICATOARE RUTIERE:**
- Fig.B1 - CEDEAZA TRECEREA
 - Fig.A22 - PRESEMMALIZARE TRECERE PENTRU PIETONI
 - Fig.A24 - BICICLISTI
 - Fig.G1 - TRECERE PENTRU PIETONI
 - Fig.B2 - OPRIRE
 - Fig. G34 - PARCARE

- LEGENDA**
- LIMITA PROPRIETATE
 - LIMITA RIDICARE TOPOGRAFICA
 - AX PROIECTAT
 - SPATIU VERDE
 - PISTA DEDICATA PENTRU BICICLISTI
 - TROTUARE SUPUSE PARTIAL LUCRARILOR DE REABILITARE
 - TRASEU COMUN BICICLETE+AUTOVEHICULE
 - BIKE SHARING
 - TERMINAL INCHIRIERE BICICLETE



Index	Data	Observatii			
A					
 <p>SOS. PIERAFUNAR NR. 17 BROI NR. 2 ETAJ 4, VOLUNTARI IUDOV. TEL. +40 37 494 0449. EMAIL: OFFICE@HENTZA.RO</p>			Beneficiar: MUNICIPIUL BRASOV Bulevardul Eroilor 8, Braşov 500007	Nr. proiect 76 / 2020	
Sef Proiect Proiectat Desenat Verificat	Ing. A. Buta Ing. A. Buta Ing. S. Patroi		Scara 1:1000 Data 12/2020	Titlu proiect: INFRASTRUCTURA INTEGRATA PENTRU CICLISM SI TRAFIC PIETONAL CU FACILITATI COMPLEMENTARE - TRASEUL 2 Titlu plansa: PLAN DE SITUATIE	Faza P.T. Nr. plansa PS 06

LISTA INDICATOARE RUTIERE:

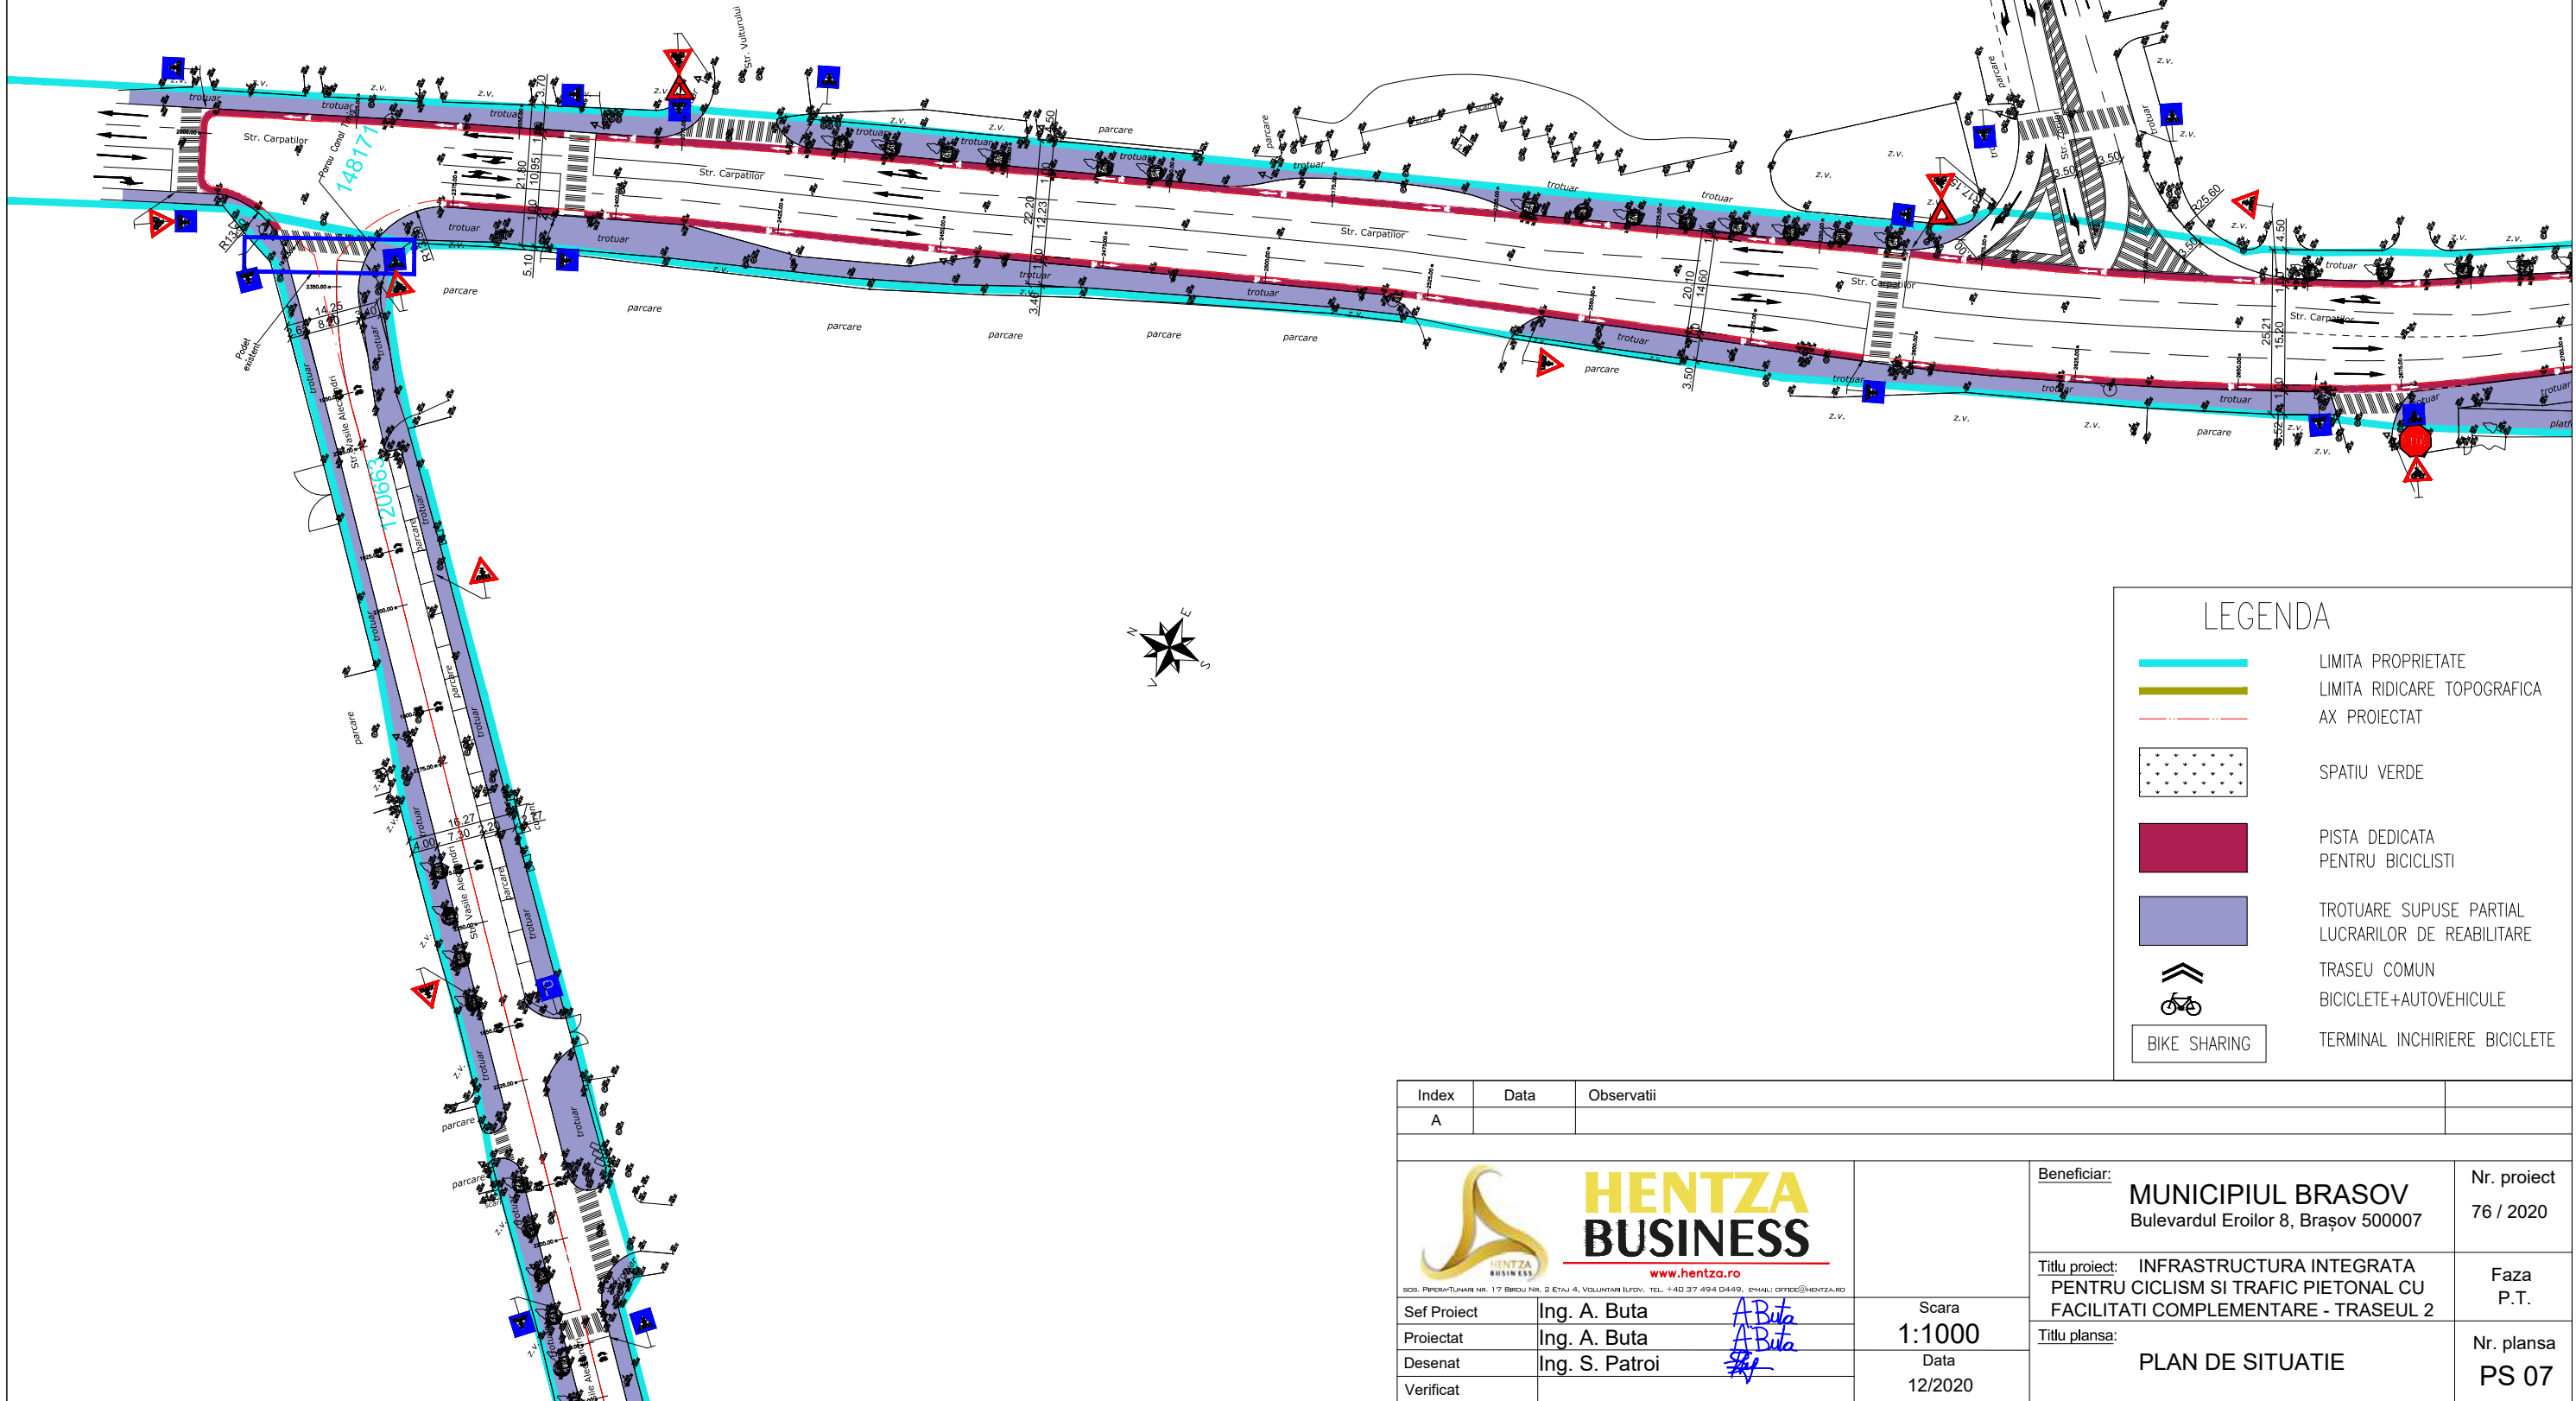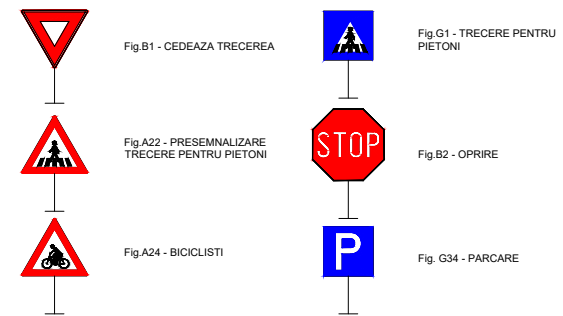

LEGENDA




- LIMITA PROPRIETATE
- LIMITA RIDICARE TOPOGRAFICA
- AX PROIECTAT
- SPATIU VERDE
- PISTA DEDICATA PENTRU BICICLISTI
- TROTUARE SUPUSE PARTIAL LUCRARILOR DE REABILITARE
- TRASEU COMUN BICICLETE+AUTOVEHICULE
- BIKE SHARING
- TERMINAL INCHIRIERE BICICLETE


Index	Data	Observatii		
A				
<p>HENTZA BUSINESS www.hentza.ro</p> <p><small>SOS. PIERI-TUNAR NR. 17 BROI NR. 2 ETAJ 4, VOLUNTARI ILOV. TEL. +40 37 494 0449. EMAIL: OFFICE@HENTZA.RO</small></p>			Beneficiar: MUNICIPIUL BRASOV Bulevardul Eroilor 8, Braşov 500007	
			Titlu proiect: INFRASTRUCTURA INTEGRATA PENTRU CICLISM SI TRAFIC PIETONAL CU FACILITATI COMPLEMENTARE - TRASEUL 2	
Sef Proiect: Ing. A. Buta			Scara 1:1000	Faza P.T.
Proiectat: Ing. A. Buta				
Desenat: Ing. S. Patroi				
Verificat:				
			Data 12/2020	Nr. plansa PS 07
			Titlu plansa: PLAN DE SITUATIE	

LEGENDA

-  LIMITA PROPRIETATE
-  LIMITA RIDICARE TOPOGRAFICA AX PROIECTAT
-  SPATIU VERDE
-  PISTA DEDICATA PENTRU BICICLISTI
-  TROTUARE SUPUSE PARTIAL LUCRARILOR DE REABILITARE
-  TRASEU COMUN
-  BICICLETE+AUTOVEHICULE
-  BIKE SHARING
-  LIMITA PROPRIETATE
-  LIMITA RIDICARE TOPOGRAFICA AX PROIECTAT
-  SPATIU VERDE
-  PISTA DEDICATA PENTRU BICICLISTI
-  TROTUARE SUPUSE PARTIAL LUCRARILOR DE REABILITARE
-  TRASEU COMUN
-  BICICLETE+AUTOVEHICULE
-  TERMINAL INCHIRIERE BICICLETE


LISTA INDICATOARE RUTIERE:

-  Fig.B1 - CEDEAZA TRECEREA
-  Fig.G1 - TRECERE PENTRU PIETONI
-  Fig.A22 - PRESEMNALIZARE TRECERE PENTRU PIETONI
-  Fig.B2 - OPRIRE
-  Fig.A24 - BICICLISTI
-  Fig. G34 - PARCARE

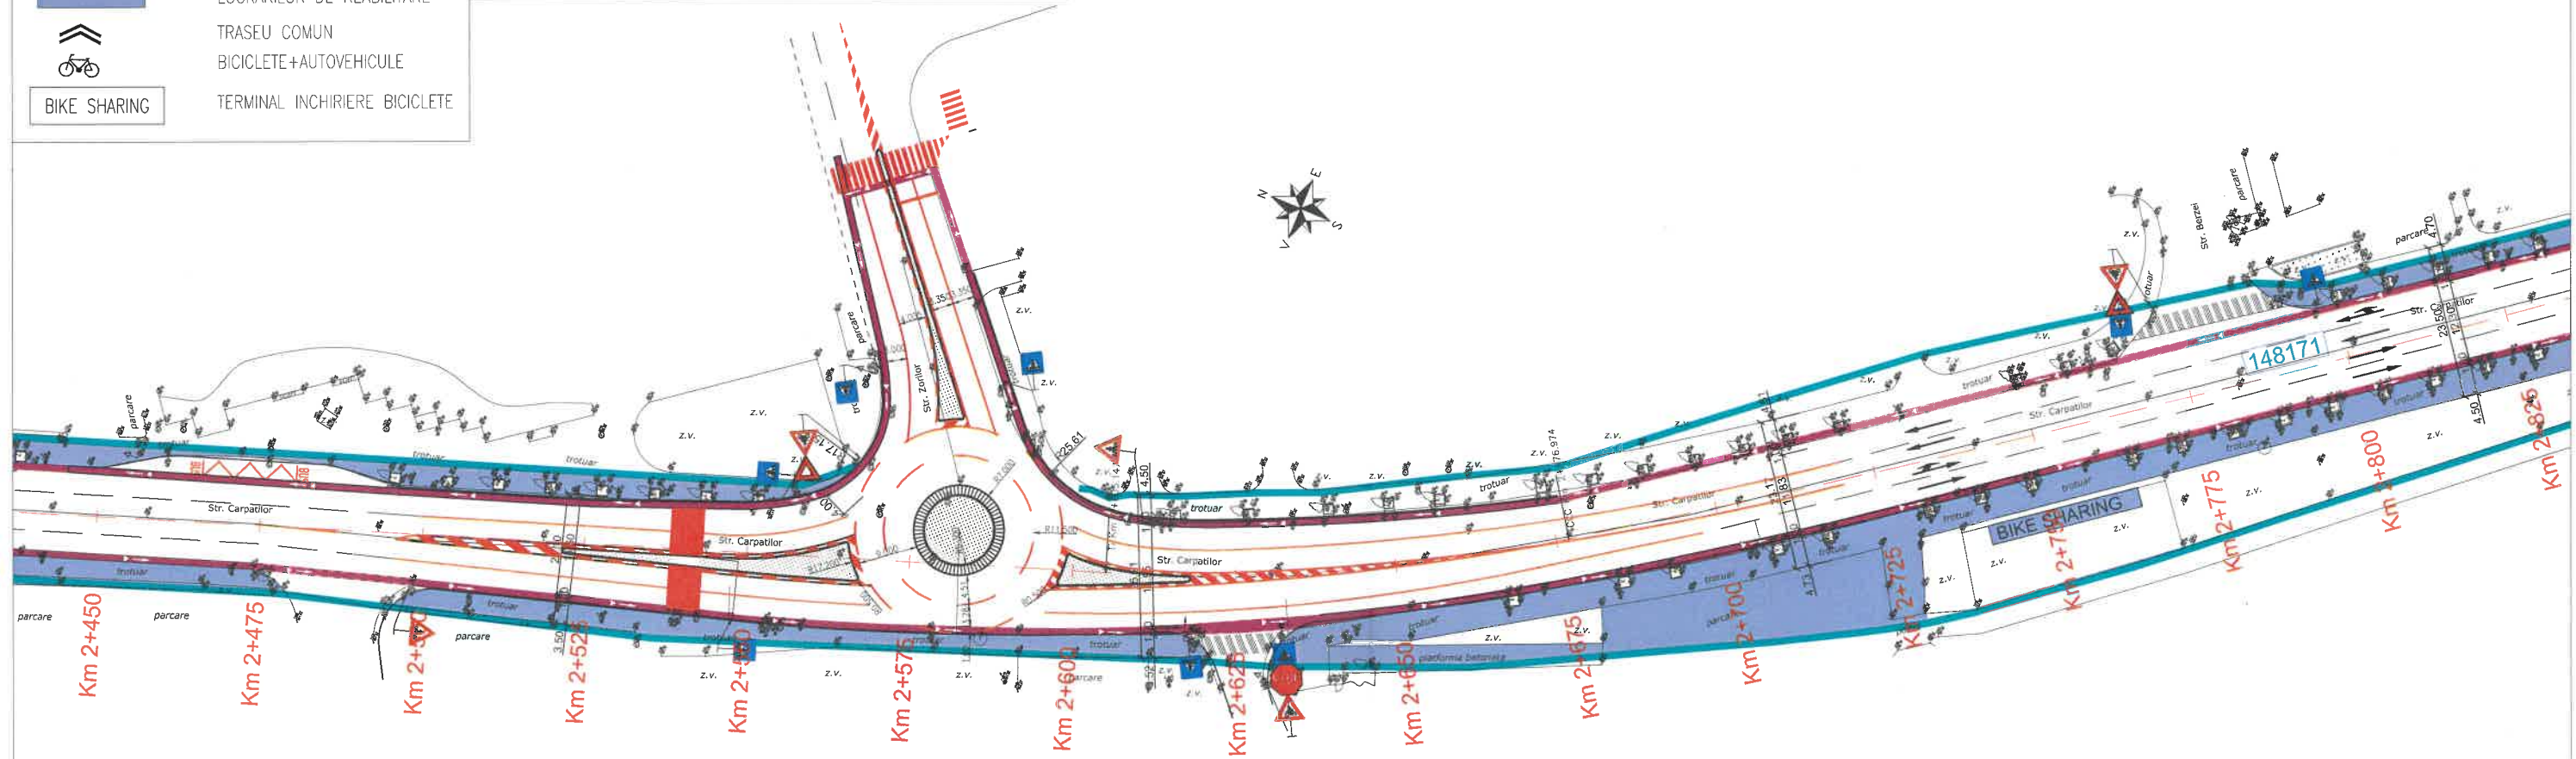


JUDEȚUL BRAȘOV
 PRIMĂRIA MUNICIPIULUI
 - BRAȘOV -
 VIZAT SPRE NESCHIMBARE
 Anexă la autorizația de construire
 Nr. 115 din 04.03.2021
 Arhitect șef.

PELINARU M. MIHAI
 ROMANIA
 MLPAT
 NR. 1414
 VERIFICATOR PROIECTE

Index	Data	Observatii		
A				
 HENTZO BUSINESS www.hentzo.ro <small>SOS. PIPER-TUNARI NR. 17 BLDU NR. 2 ETAJ 4, VOLUNTARI JUDOV. TEL: +40 37 494 0469, EMAIL: OFFICE@HENTZO.RO</small>			Beneficiar:	MUNICIPIUL BRAȘOV Bulevardul Eroilor 8, Brașov 500007
			Nr. proiect	76 / 2020
Sef Proiect	Ing. A. Buta		Titlu proiect:	INFRASTRUCTURA INTEGRATA PENTRU CICLISM SI TRAFIC PIETONAL CU FACILITATI COMPLEMENTARE - TRASEUL 2
Proiectat	Ing. A. Buta		Faza	D.T.A.C.
Desenat	Ing. S. Patroi		Titlu plansa:	PLAN DE SITUATIE
Verificat			Nr. plansa	PS 08
			Scara	1:1000
			Data	08/2020

LISTA INDICATOARE RUTIERE:


	Fig.B1 - CEDEAZA TRECEREA		Fig.G1 - TRECERE PENTRU PIETONI
	Fig.A22 - PRESEMNALIZARE TRECERE PENTRU PIETONI		Fig.B2 - OPRIRE
	Fig.A24 - BICICLISTI		Fig.G34 - PARCARE

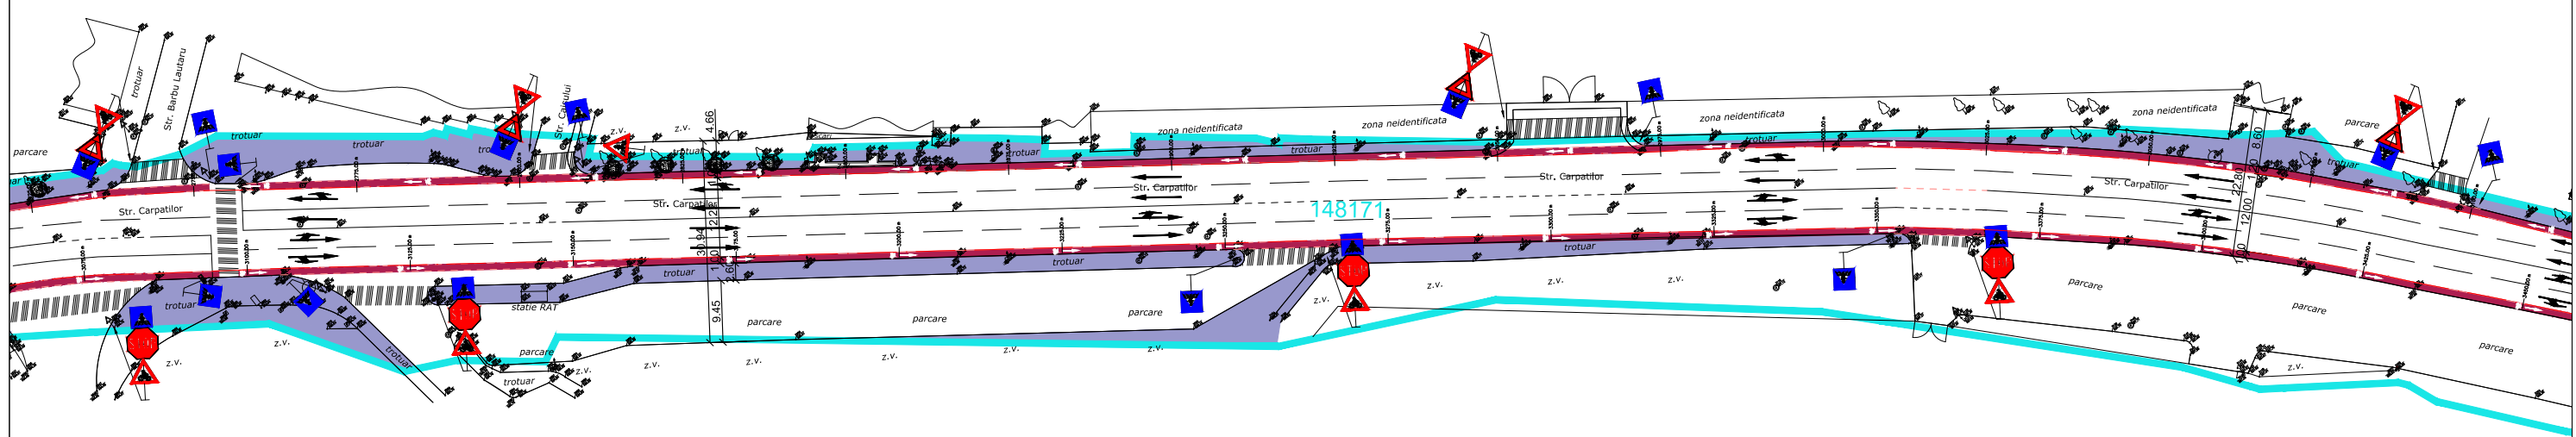

LEGENDA

	LIMITA PROPRIETATE
	LIMITA RIDICARE TOPOGRAFICA
	AX PROIECTAT
	SPATIU VERDE
	PISTA DEDICATA PENTRU BICICLISTI
	TROTUARE SUPUSE PARTIAL LUCRARILOR DE REABILITARE
	TRASEU COMUN BICICLETE+AUTOVEHICULE
	BIKE SHARING
	TERMINAL INCHIRIERE BICICLETE

Index	Data	Observatii		
A				
 SOS. PIERI-TUNAR NR. 17 BLDU NR. 2 ETAJ 4, VOLUNTARI ILFOV, TEL. +40 37 494 0449, EMAIL: OFFICE@HENTZA.RO Sef Proiect Ing. A. Buta Proiectat Ing. A. Buta Desenat Ing. S. Patroi Verificat			Beneficiar:	MUNICIPIUL BRASOV Bulevardul Eroilor 8, Braşov 500007
			Titlu proiect:	INFRASTRUCTURA INTEGRATA PENTRU CICLISM SI TRAFIC PIETONAL CU FACILITATI COMPLEMENTARE - TRASEUL 2
			Scara	1:1000
			Data	12/2020
			Titlu plansa:	PLAN DE SITUATIE
			Nr. proiect	76 / 2020
			Faza P.T.	
			Nr. plansa	PS 09

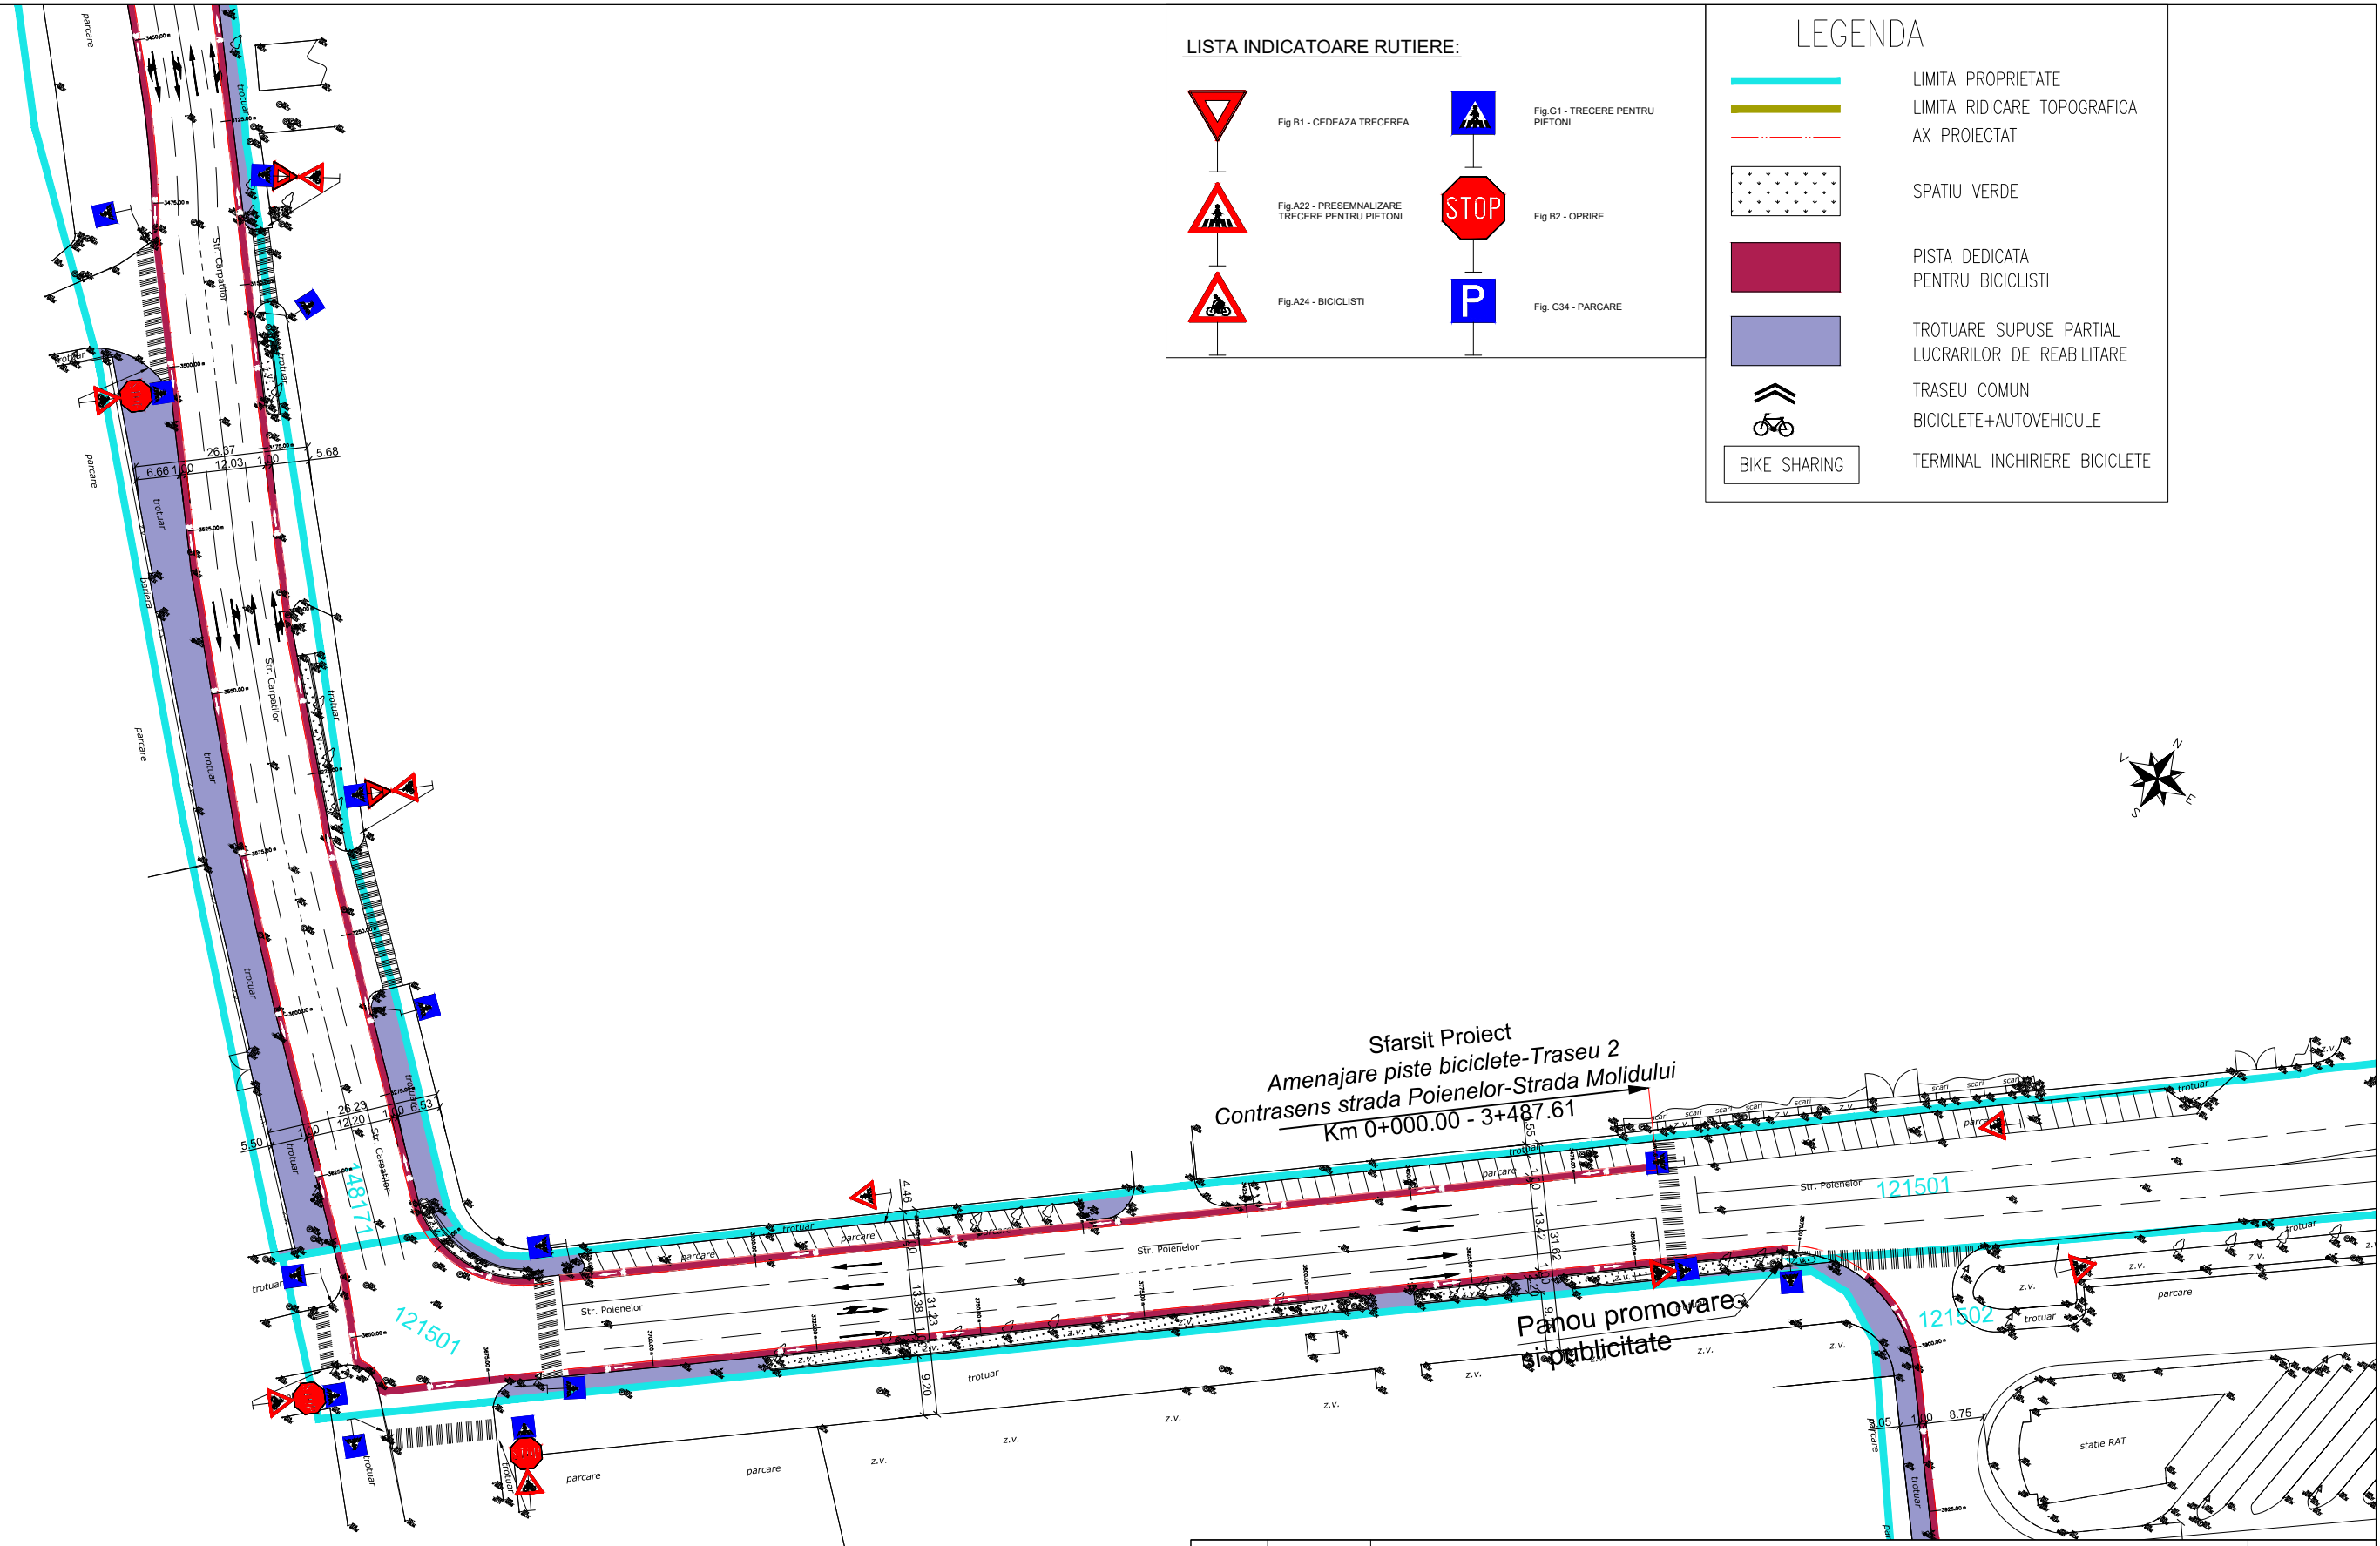

LISTA INDICATOARE RUTIERE:

	Fig.B1 - CEDEAZA TRECEREA		Fig.G1 - TRECERE PENTRU PIETONI
	Fig.A22 - PRESEMNALIZARE TRECERE PENTRU PIETONI		Fig.B2 - OPRIRE
	Fig.A24 - BICICLISTI		Fig.G34 - PARCARE

LEGENDA


	LIMITA PROPRIETATE
	LIMITA RIDICARE TOPOGRAFICA
	AX PROIECTAT
	SPATIU VERDE
	PISTA DEDICATA PENTRU BICICLISTI
	TROTUARE SUPUSE PARTIAL LUCRARILOR DE REABILITARE
	TRASEU COMUN BICICLETE+AUTOVEHICULE
	BIKE SHARING
	TERMINAL INCHIRIERE BICICLETE

Sfarsit Proiect
Amenajare piste biciclete-Traseu 2
Contrasens strada Poienelor-Strada Moldului
Km 0+000.00 - 3+487.61



Panou promovare
si publicitate



Index	Data	Observatii		
A				
 HENTZA BUSINESS <small>SOS. PIERI-TUNAR NR. 17 BLDUL NR. 2 ETIAJ 4, VOLUNTARI ILFOV. TEL. +40 37 494 0449. EMAIL: OFFICE@HENTZA.RO</small> www.hentza.ro			Beneficiar:	MUNICIPIUL BRASOV Bulevardul Eroilor 8, Braşov 500007
			Titlu proiect:	INFRASTRUCTURA INTEGRATA PENTRU CICLISM SI TRAFIC PIETONAL CU FACILITATI COMPLEMENTARE - TRASEUL 2
Sef Proiect	Ing. A. Buta		Scara 1:1000	Nr. proiect 76 / 2020
Proiectat	Ing. A. Buta			Faza P.T.
Desenat	Ing. S. Patroi		Data 12/2020	Nr. plansa PS 10
Verificat				Titlu plansa: PLAN DE SITUATIE

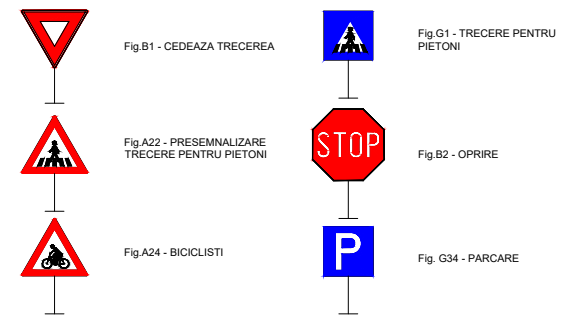LISTA INDICATOARE RUTIERE:

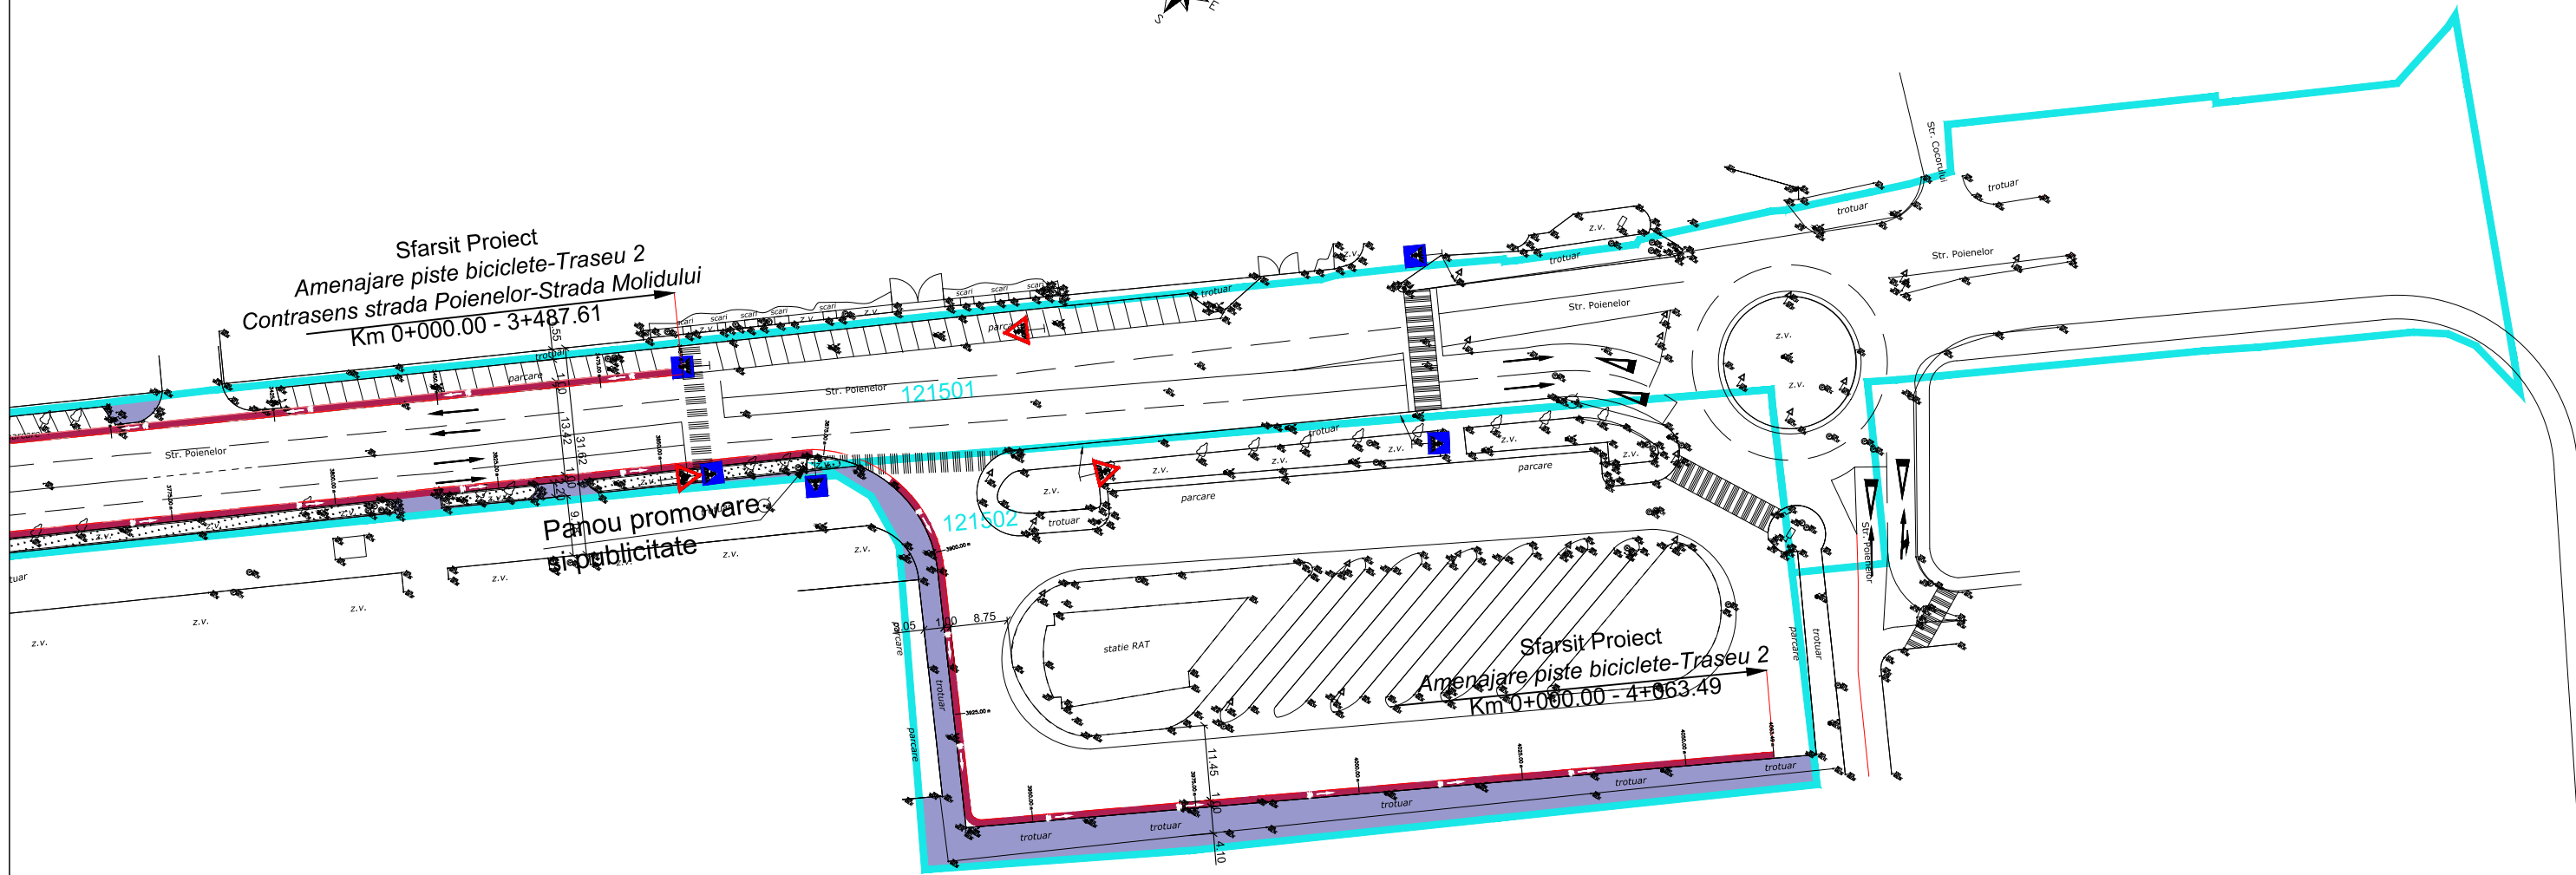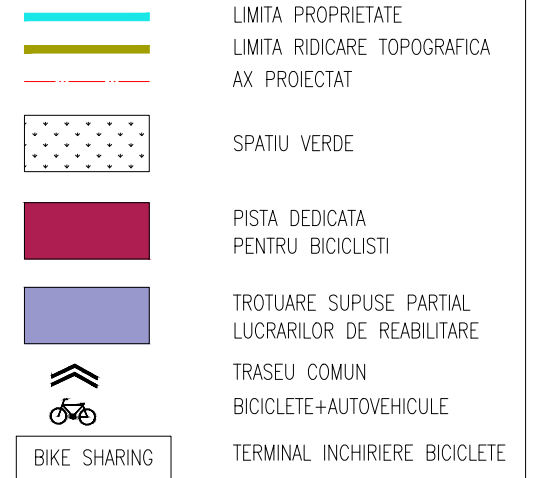

LEGENDA



Index	Data	Observatii				
A						
 <p>SOS. PIERAFUNAR NR. 17 BLDU NR. 2 ETAJ 4, VOLUNTARI ILFOV, TEL. +40 37 494 0449, EMAIL: OFFICE@HENTZA.RO</p>			Beneficiar:	MUNICIPIUL BRASOV Bulevardul Eroilor 8, Braşov 500007	Nr. proiect 76 / 2020	
			Titlu proiect:	INFRASTRUCTURA INTEGRATA PENTRU CICLISM SI TRAFIC PIETONAL CU FACILITATI COMPLEMENTARE - TRASEUL 2	Faza P.T.	
Sef Proiect	Ing. A. Buta		Scara	1:1000	Nr. plansa PS 11	
Proiectat	Ing. A. Buta		Data	12/2020		
Desenat	Ing. S. Patroi		Titlu plansa:			PLAN DE SITUATIE
Verificat						