PARTIU CONSTRUIT LOCUINTE

NIVEL: PARTER

TITLU PROIECT	**PUZ INVESTITIE FUNCTIUNI MIXTE** str. INSTITUTULUI, BRASOV
PROIECTANT GENERAL	L.H.P ARHITECTURA S.R.L. C.U.I. RO38755767 STR. CASTELULUI NR.102, BRASOV
BENEFICIAR	WEST GARDEN BRASOV
TITLU PLANSA	**PLAN MOBILARE URBANISTICA P+1,P+3, P+6**

SPECIFICATIE	NUME	SEMNATURA	PROIECT	FAZA	PLANSA
SEF PROIECT	urb. BARBU VLAD		**28**	PUZ	U07
VERIFICAT					
PROIECTAT	urb. LUCIAN PALTANEA		DATA	FORMAT	SCARA
DESENAT	urb. LUCIAN PALTANEA		06.2020	A3	1/1000
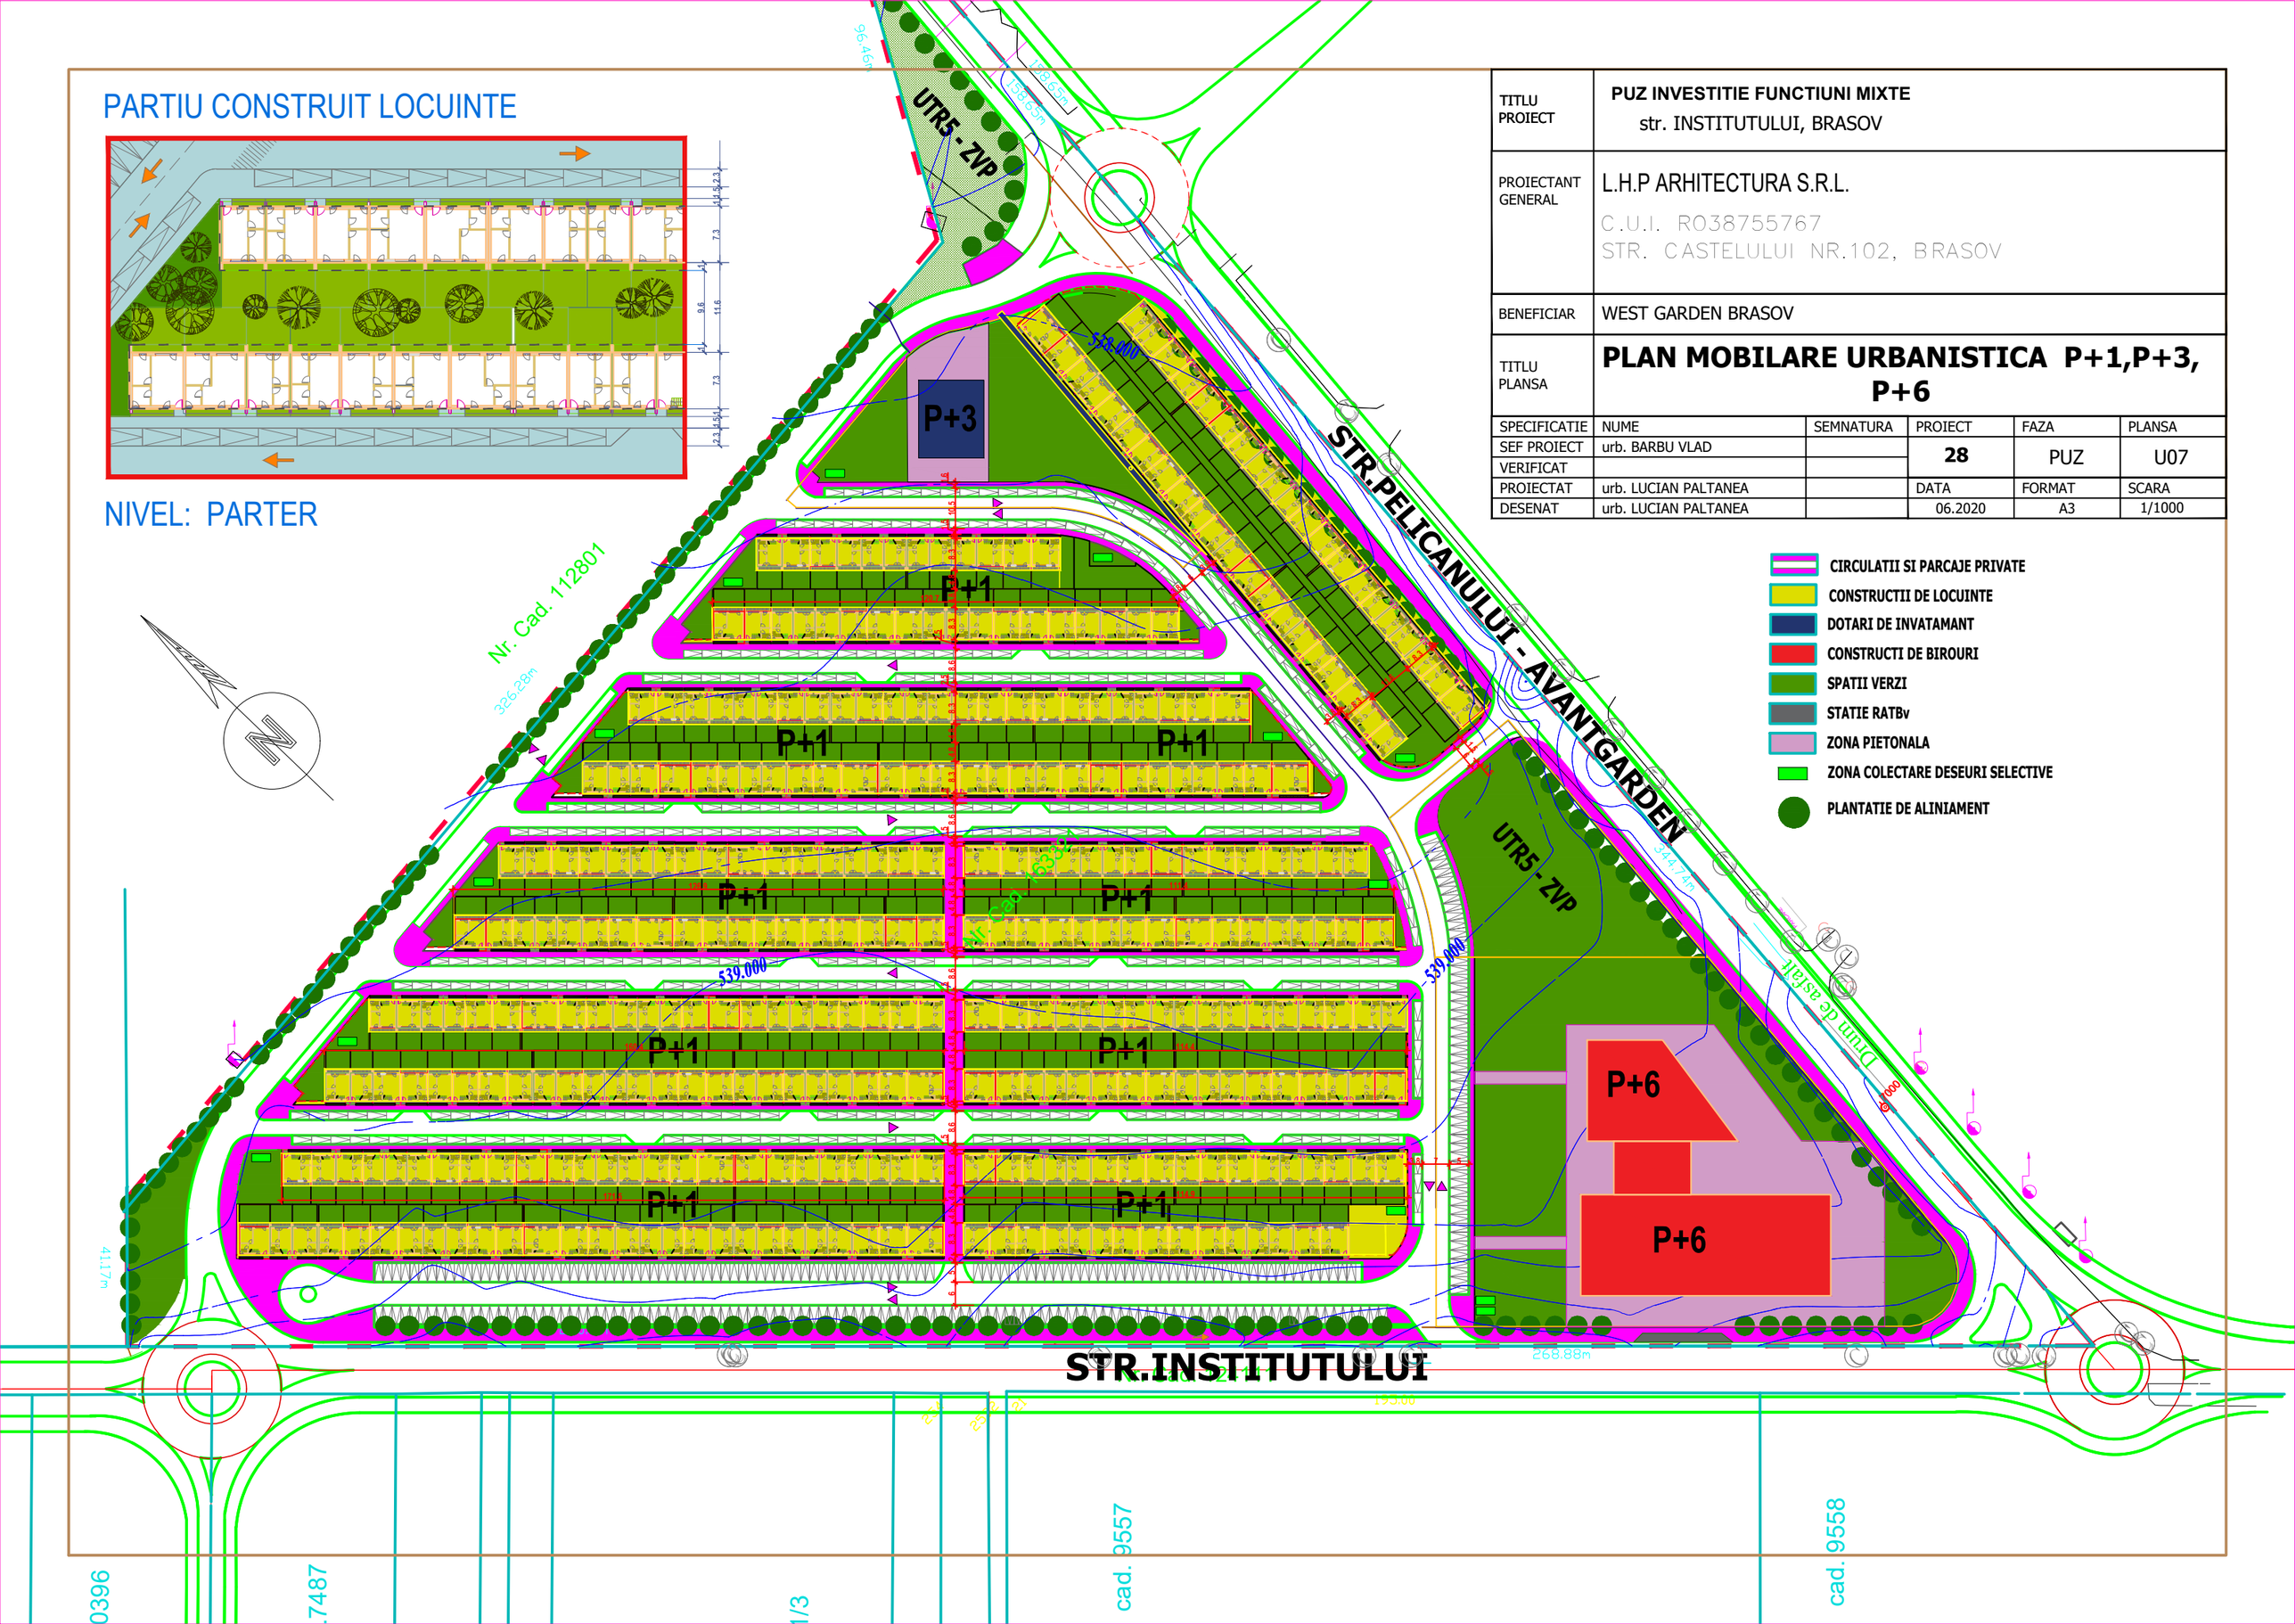
- CIRCULATII SI PARCAJE PRIVATE
- CONSTRUCTII DE LOCUINTE
- DOTARI DE INVATAMANT
- CONSTRUCTI DE BIROURI
- SPATII VERZI
- STATIE RATBv
- ZONA PIETONALA
- ZONA COLECTARE DESEURI SELECTIVE
- PLANTATIE DE ALINIAMENT