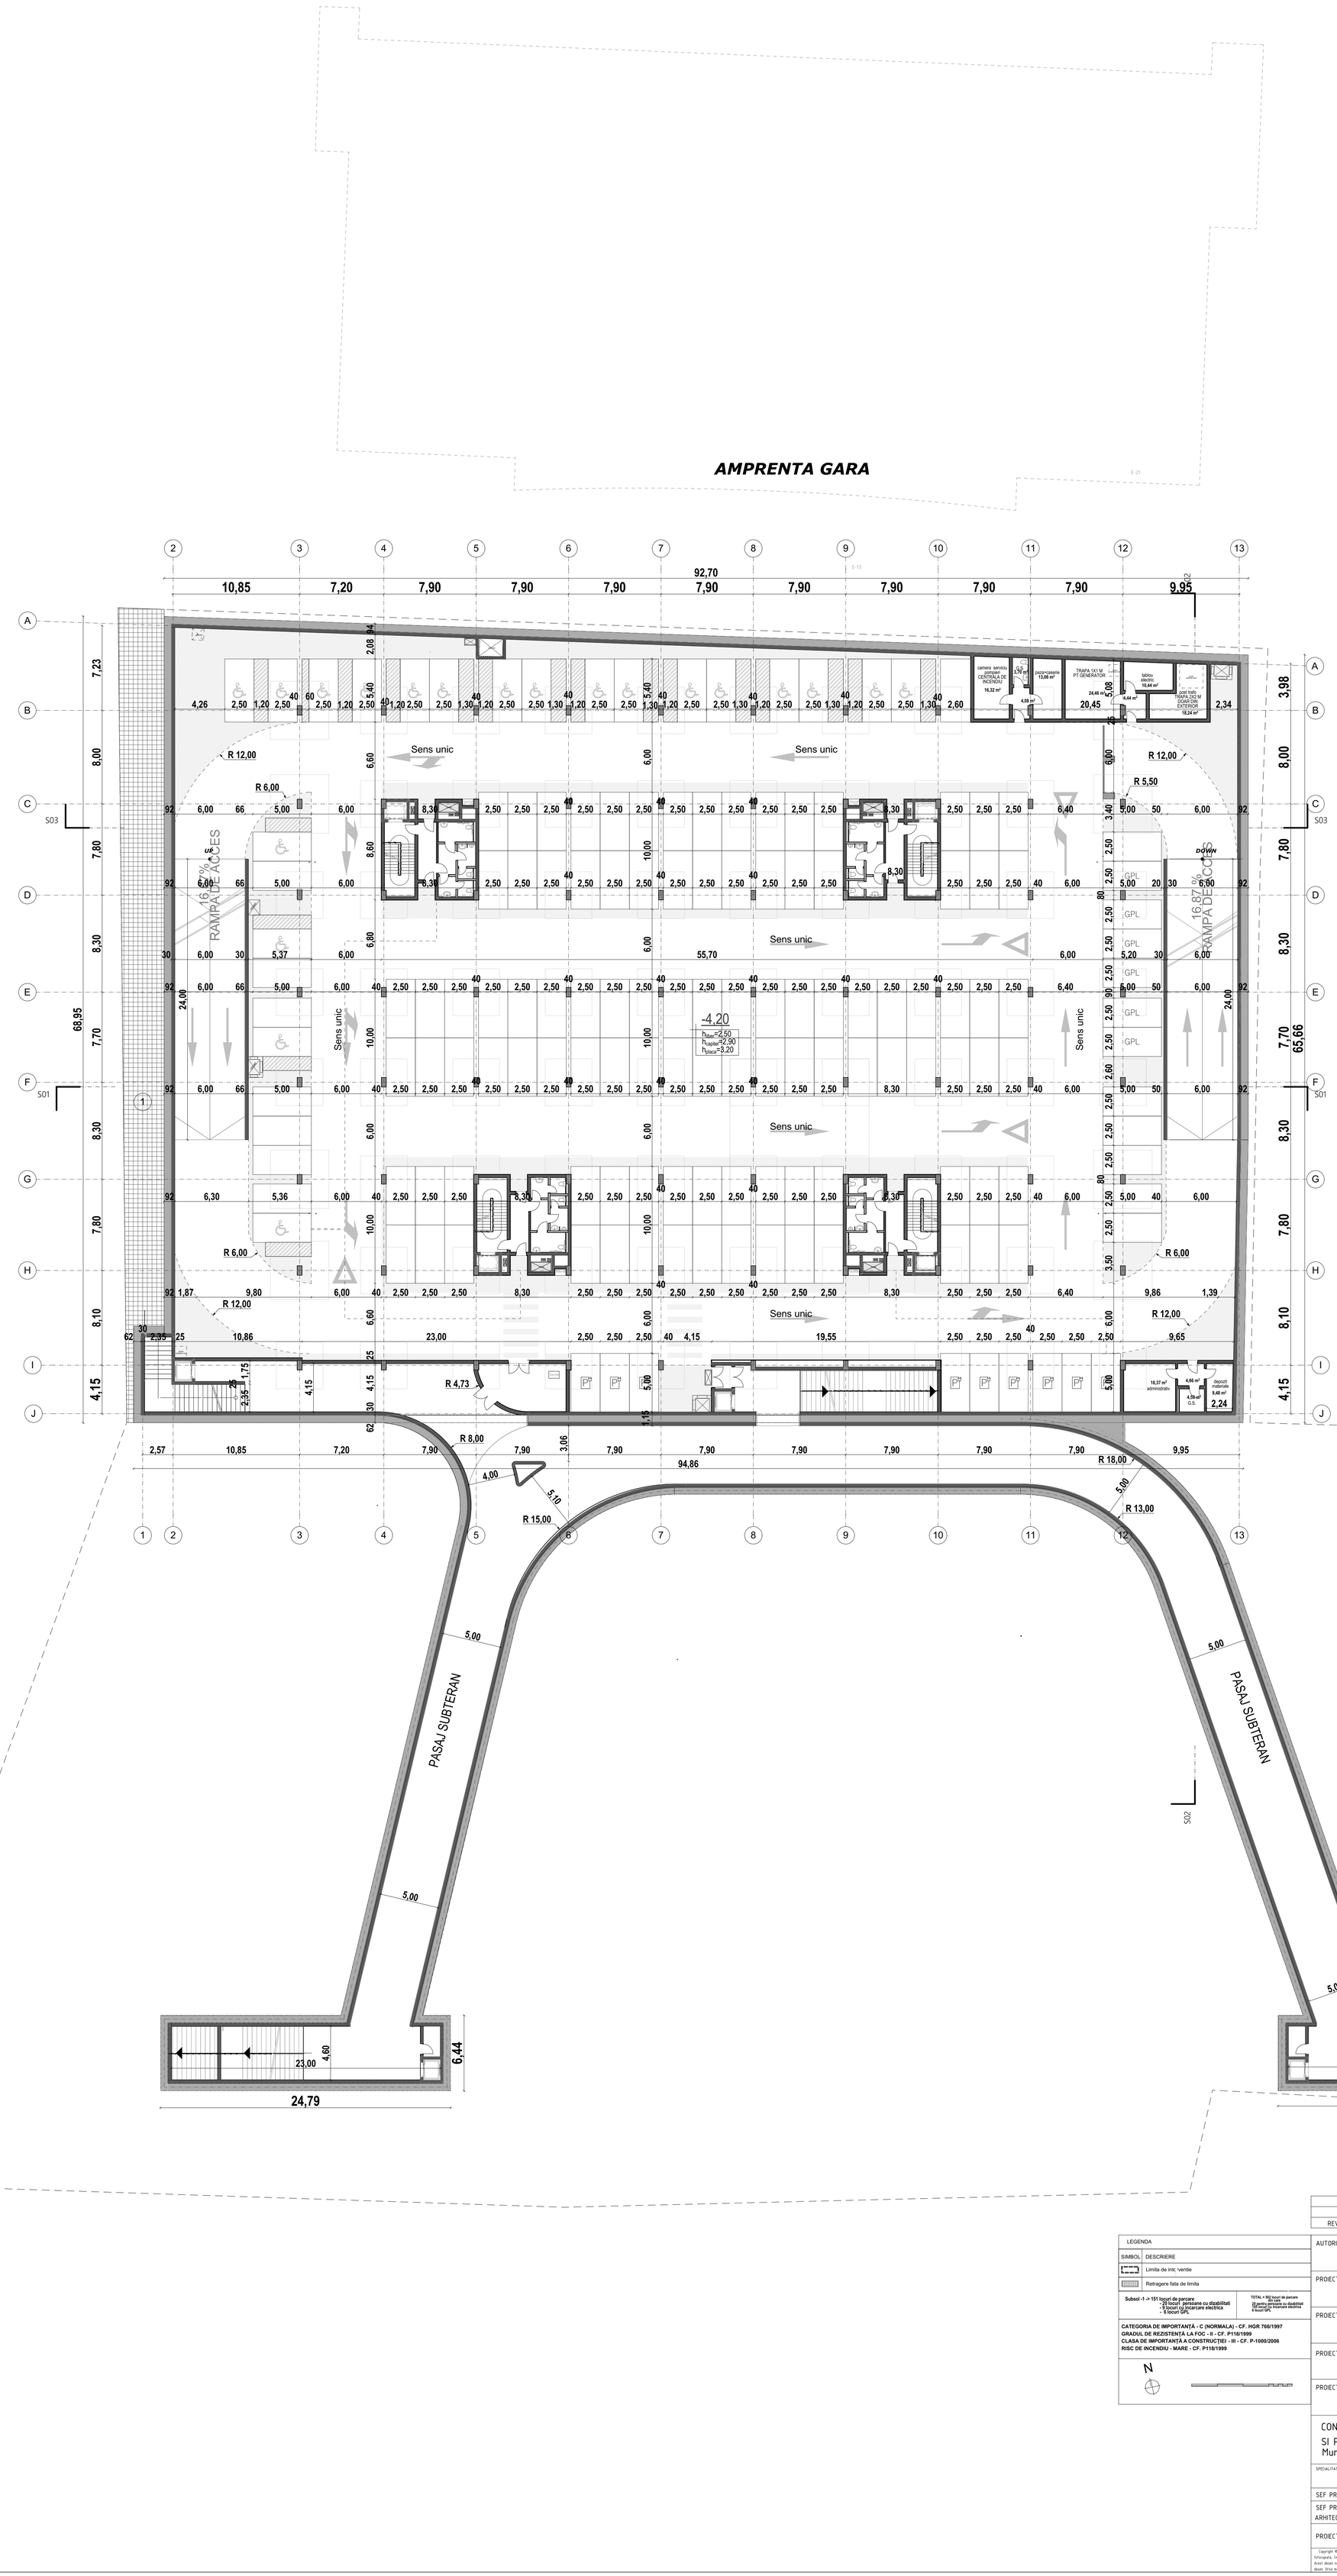

LEGENDA	
SIMBOL	DESCRIERE
	Limita de int.: ventie
	Retragere fata de limita

Subsol -1 -> 151 locuri de parcare - 20 locuri pentru persoane cu dizabilitati - 9 locuri cu incarcare electrica - 6 locuri GPL	TOTAL = 502 locuri de parcare din care 20 pentru persoane cu dizabilitati 134 locuri cu incarcare electrica 6 locuri GPL

CATEGORIA DE IMPORTANȚĂ - C (NORMALA) - CF. HGR 766/1997
GRADUL DE REZISTENȚĂ LA FOC - II - CF. P118/1999
CLASA DE IMPORTANȚĂ A CONSTRUCTIEI - III - CF. P-100/2006
RISC DE INCENDIU - MARE - CF. P118/1999

N

REV. NR.	DATA	DESCRIERE	AUTOR

AUTORITATEA CONTRACTANTA:	PRIMARIA MUNICIPIULUI BRASOV Mun. Brasov, Jud. Brasov, Bd. Eroilor, Nr. 8 Tel: 0268 416550; Fax: 0268 474260; E-mail: invest@brasovcity.ro
PROIECTANT GENERAL	POPP & ASOCIATII S.R.L. Bucuresti, Sector 1, Calea Grivitei nr 136, corp B, Parter Tel: 021 3178828; E-mail: office@p-a.ro;
PROIECTANT ARHITECTURA	GROUND STUDIO DE ARHITECTURA S.R.L. Bucuresti, Sector 4, Str. Sf. Ionescu Gheorghe, nr.13 Tel: +40785375578 | +40753423141; E-mail: groundarhitectura@gmail.com;
PROIECTANT INSTALATII	GLOBAL PROIECT S.R.L. Bucuresti, Sector 1, Calea Grivitei nr 136, corp B, Etaj 2 Tel: 021 2066514; E-mail: office@global-proiect.ro;
PROIECTANT LUCRARI GEOTEHNICE	POPP & ASOCIATII S.R.L. Bucuresti, Sector 1, Calea Grivitei nr 136, corp B, Parter Tel: 021 3178828; E-mail: office@p-a.ro;

CONSTRUIRE PARCARE SUBTERANA ZONA GARII BRASOV
SI PASAJE PIETONALE SUBTERANE ZONA GARII BRASOV
Mun. Brasov, Jud. Brasov, Bd. Garii, Nr. f.n.

NR. PROIECT: 16/11180/02.02.2021
FAZA: SF

SPECIALITATEA: ARHITECTURA
NR. PLANSA: P&A_PBVGB_P4_SF_AP103_00_F_220401_RO
REVIZIA: 00

SEF PROIECT	ing. Vlad Dinu
SEF PROIECT ARHITECTURA	arh. Georgiana Grigore
PROIECTAT	arh. Roxana Rotaru

TITLU PLANSA: Plan subsol -1
SCARA: 1:200
DATA: 01.04.2022

Copyright © Popp&Asociatii. Drepturile de autor sunt protejate prin lege. Nici o parte a acestui document nu poate fi reprodusă, stocată într-un sistem de tipuri electronici-informatic sau transmisă sub nicio formă sau prin orice mijloace electronice, mecanice, fotocopiate, înregistrate sau altfel, fără acordul prealabil scris al Proiectantului General. Orice modificare a acestui document fără permisiunea scrisă al Proiectantului il va face invalid si nullizabil.
Acest desen nu se poate folosi inainte obtinerii Autorizatiei de construire. Orice eroare sau neconcordanță constată in desen va fi sumarizată Proiectantului General si Proiectantului de Arhitectura inainte de executie. Dimensiunile nu se deduc prin măsurare pe desen. Orice modificare adusă acestui desen fără permisiunea proiectantului conduce la pierderea valabilității desenului. Pe timpul construirii Antreprenorul general sirtau Constructorul va lua toate măsurile de protectia muncii si p.s.i. prevăzute in legislatia in vigoare.