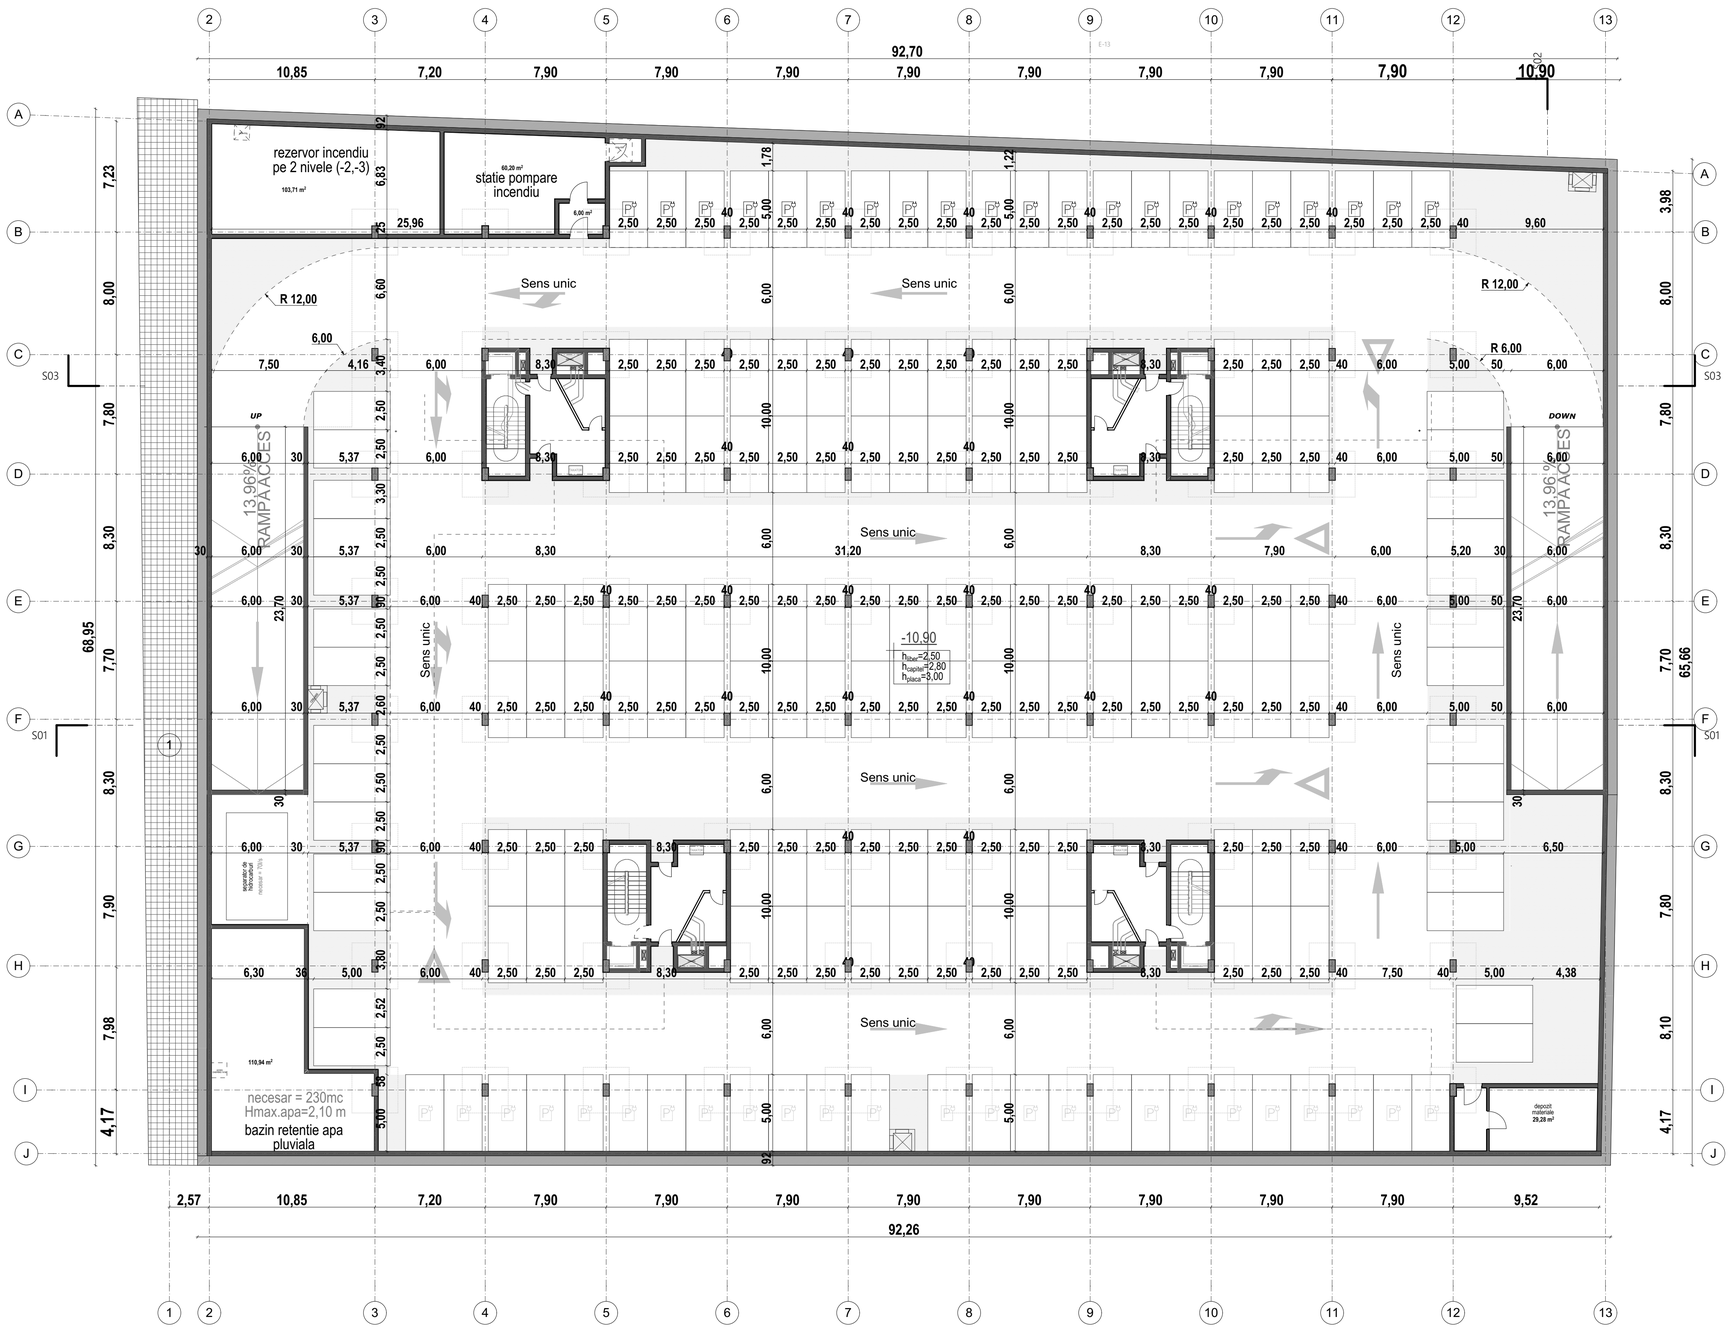

REV. NR.	DATA	DESCRIERE	AUTOR

AUTORITATEA CONTRACTANTA:	PRIMARIA MUNICIPIULUI BRASOV Mun. Brasov, Jud. Brasov, Bd. Eroilor, Nr. 8 Tel: 0268 416550; Fax: 0268 474260; E-mail: invest@brasovcity.ro
PROIECTANT GENERAL	POPP & ASOCIATII S.R.L. Bucuresti, Sector 1, Calea Grivitei nr 136, corp B, Parter Tel: 021 3178828; E-mail: office@p-a.ro;
PROIECTANT ARHITECTURA	GROUND STUDIO DE ARHITECTURA S.R.L. Bucuresti, Sector 4, Str. Sf. Ionescu Gheorghe, nr.13 Tel: +40785375578 | +40753423141; E-mail: groundarhitectura@gmail.com;
PROIECTANT INSTALATII	GLOBAL PROIECT S.R.L. Bucuresti, Sector 1, Calea Grivitei nr 136, corp B, Etaj 2 Tel: 021 2066514; E-mail: office@global-proiect.ro;
PROIECTANT LUCRARI GEOTEHNICE	POPP & ASOCIATII S.R.L. Bucuresti, Sector 1, Calea Grivitei nr 136, corp B, Parter Tel: 021 3178828; E-mail: office@p-a.ro;

LEGENDA

SIMBOL	DESCRIERE
	Limita de intc ventie
	Retragere fata de limita

Subsol -3 -> 176 locuri de parcare
- 46 locuri cu incarcare electrica

TOTAL = 592 locuri de parcare
- 16 locuri pentru persoane cu dizabilitati
- 592 locuri cu incarcare electrica (se precizeaza ca 50 locuri din totalul de 592 locuri sunt cu incarcare electrica si 8 locuri GPL)

CATEGORIA DE IMPORTANȚĂ - C (NORMALA) - CF. HGR 766/1997
GRADUL DE REZISTENȚĂ LA FOC - II - CF. P118/1999
CLASA DE IMPORTANȚĂ A CONSTRUCȚIEI - III - CF. P-1000/2006
RISC DE INCENDIU - MARE - CF. P118/1999

CONSTRUIRE PARCARE SUBTERANA ZONA GARII BRASOV
SI PASAJE PIETONALE SUBTERANE ZONA GARII BRASOV
Mun. Brasov, Jud. Brasov, Bd. Garii, Nr. f.n.

NR. PROIECT: 16/11188/ 02.02.2021
FAZA: SF
REVIZIA: 00
SCARA: 1:200
DATA: 01.04.2022

SPECIALITATEA: ARHITECTURA
NR. PLANSA: P&A_PBVGB_P4_SF_AP105_00_F_220401_RO
TITLU PLANSA: Plan subsol -3

SEF PROIECT	ing. Vlad Dinu
SEF PROIECT ARHITECTURA	arh. Georgiana Grigore
PROIECTAT	arh. Roxana Rotaru

Copyright © Popp&Asociatii. Drepturile de autor sunt protejate prin lege. Nici o parte a acestui document nu poate fi reprodusă, stocată într-un sistem de tocru electronic-informatic sau transmisă sub nicio formă sau prin orice mijloace electronice, mecanice, fotocopiere, înregistrare sau altfel, fără acordul prealabil scris al Proiectantului General. Orice modificare a acestui document fără permisiunea scrisă al Proiectantului îl va face invalid si inutilizabil.
Acest desen nu se poate folosi inainte obtinerii Autorizatiei de construire. Orice eroare sau neconcordanță constată in desen va fi semnalată Proiectantului General si Proiectantului de Arhitectura pentru de executie. Dimensiunile nu se deduc prin masurare pe desen. Orice modificare adusă acestui desen fără permisiunea proiectantului conduce la pierderea valabilității desenului. Pe timpul construirii Antreprenorul general si/sau Constructorul va lua toate măsurile de protectia muncii si p.s.i. prevăzute in legislatia in vigoare.