


2

# Detaliu rost de dilatare

1:5

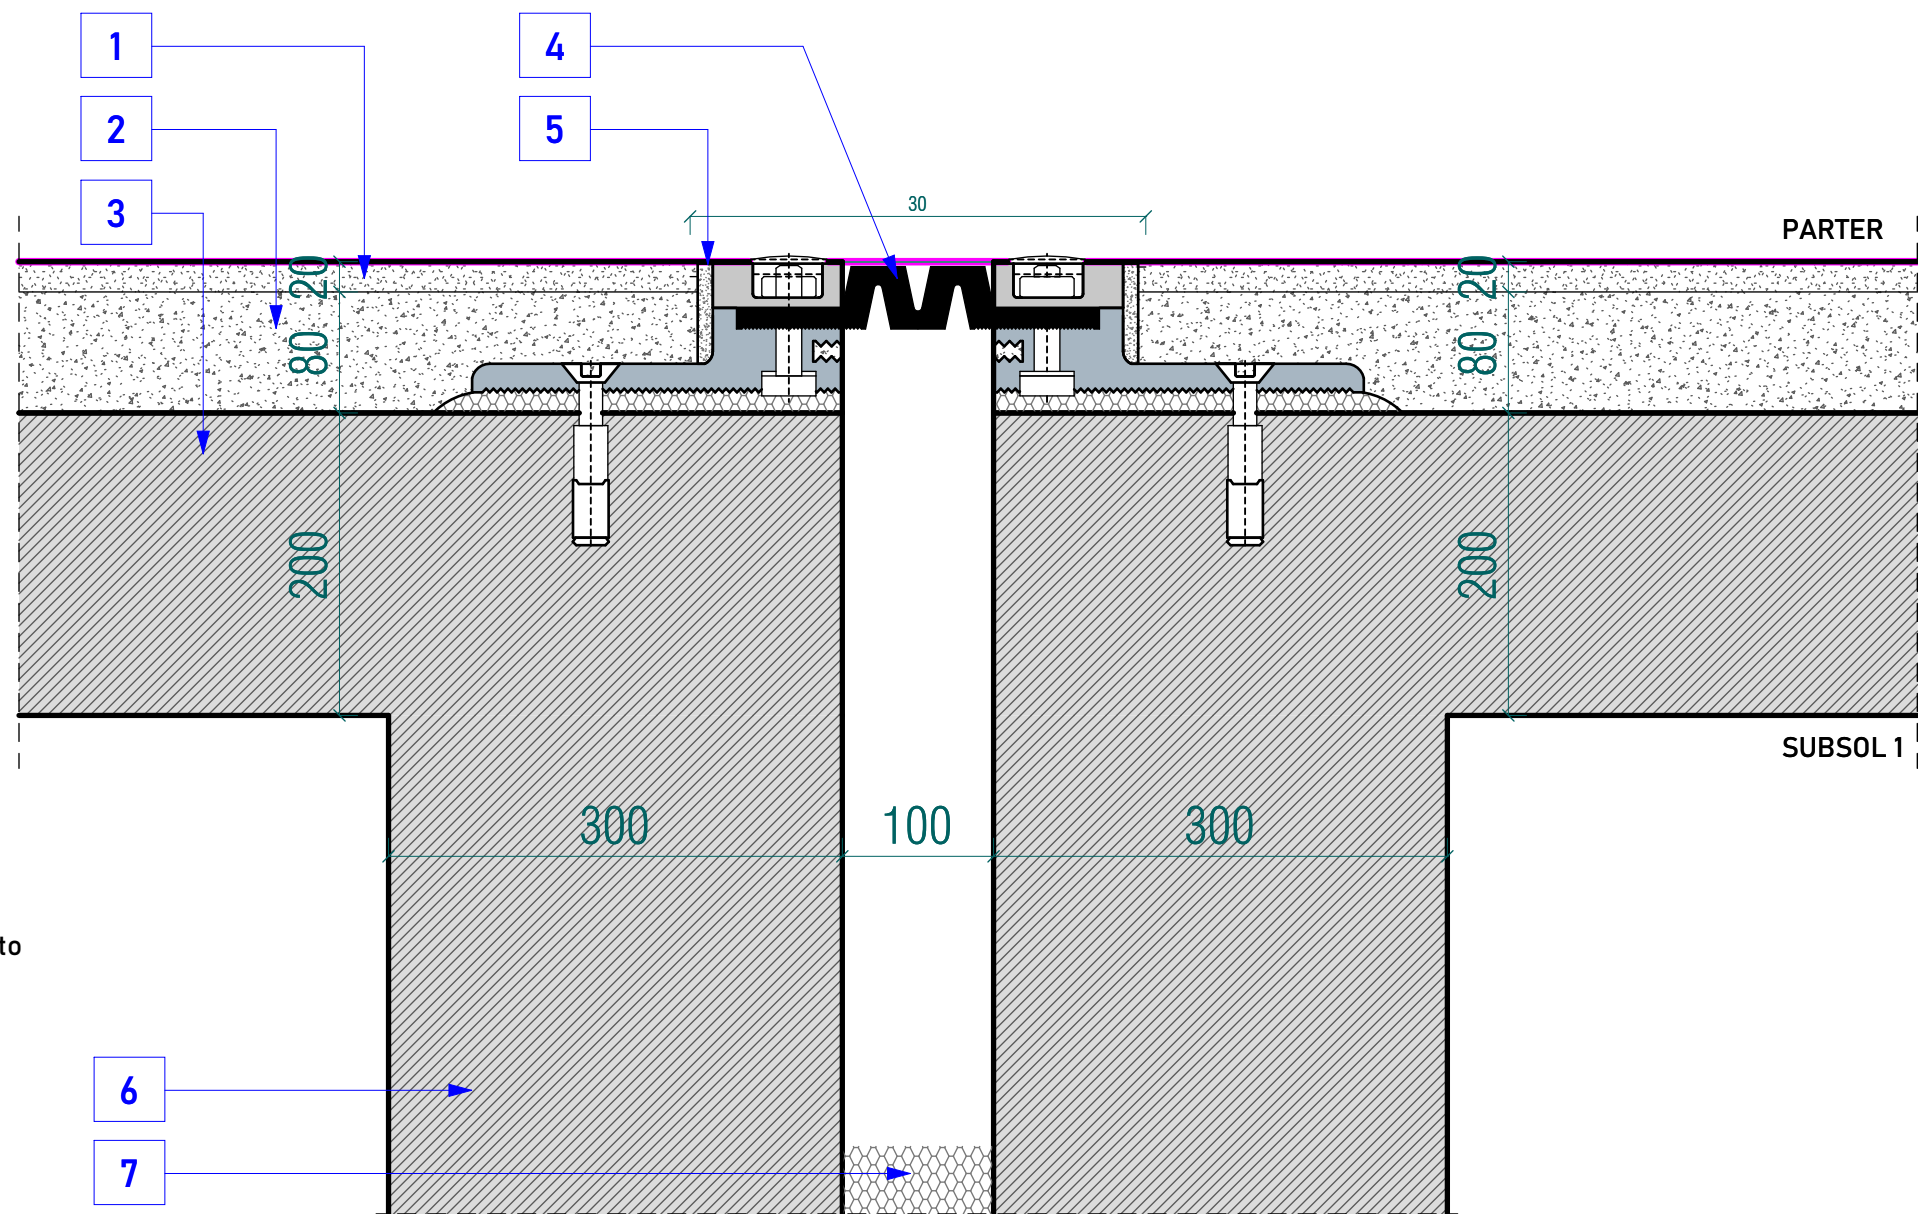




## LEGENDĂ

1. Beton cu cuarț(cca. 20mm)
2. Șapă de pantă slab armată 80mm
3. Placă nivel beton armat, grosime 200mm
4. Profil de dilatație impermeabil pentru pardoseli rezistent la trafic auto
5. Capac de protecție din oțel inoxidabil
6. Grindă beton armat, 300(L)x700(H)mm
7. Sistem certificat pentru etanșare gol EI 180

LOCALIZARE DETALIU:  
NIVEL - SUBSOL 1 - PARCARE

COMPARTIMENTE DE INCENDIU, CLASE ȘI CATEGORII, STABILITATE ȘI RISC DE INCENDIU	
<b>COMPARTIMENT I DE INCENDIU (PARCARE)</b> CATEGORIA DE IMPORTANȚĂ C „NORMALĂ”, CONF. HGR. 766/1997 CLASA DE IMPORTANȚĂ II CONF. P100-1/2013 GRAD II DE REZISTENȚĂ LA FOC RISC DE INCENDIU - RISC MARE	<b>COMPARTIMENT II DE INCENDIU (POST TRAFU)</b> CATEGORIA DE IMPORTANȚĂ C „NORMALĂ”, CONF. HGR. 766/1997 CLASA DE IMPORTANȚĂ II CONF. P100-1/2013 GRAD II DE REZISTENȚĂ LA FOC RISC DE INCENDIU - RISC MIJLOCIU

PROIECTANT GENERAL:		ASOCIEREA:		<b>S.C. TEHNO CONSULTING SOLUTIONS S.R.L.</b> Str. Rascoalei   nr 36 H C Pantelimon   Romania Numar Inregistrare J23/2192/2011   CUI RO16667478	
					
BENEFICIAR: Municipiul Brașov		NUME PROIECT: CONSTRUIRE PARK& RIDE - BARTOLOMEU			
AMPLASAMENT: Calea Făgărașului, Nr. 29B, Loc. Brașov, Jud. Brașov		FAZA: PTh-DE		NR. PROIECT: 241/2021	
SPECIFICATIE ELABORATOR	NUME SI PRENUME	SEMNATURA	DENUMIRE PLANSA: Detaliu rost de dilatare		
SEF PROIECT	arh.Andrei FOTESCU				
PROIECTAT	arh.Andrei FOTESCU				
DESENAT	arh.Andrei FOTESCU				
SCARA	As indicated	DATA	Martie 2022	PLANSA NR.	A121