


Calculul suprafeții
Sistem de proiectie Stereo 1970
Sistem de proiectie almetric Marea Neagra 1975

Nr.	X (m)	Y (m)
101	463413.284	542350.907
102	463456.521	542415.102
103	463245.906	542620.084
104	463191.709	542564.880
105	463077.685	542443.934
106	463056.990	542455.130
107	462929.988	542317.890
108	462898.680	542283.900
109	463213.667	541977.314
110	463299.014	541993.879
111	463244.673	542011.502
112	463270.079	541992.026
113	463306.707	541956.359
114	463291.817	541929.545
115	463283.582	541909.089
116	463299.977	541891.124
117	463310.808	541882.580
118	463327.350	541866.470
119	463489.960	542038.740
120	463468.123	542099.740
121	463450.680	542074.516
122	463433.527	542091.089
123	463384.666	542140.002
124	463384.067	542139.216
125	463382.095	542141.106
126	463359.699	542164.013
127	463317.024	542205.054
128	463319.493	542205.295
129	463389.357	542313.372

S = 215413 mp

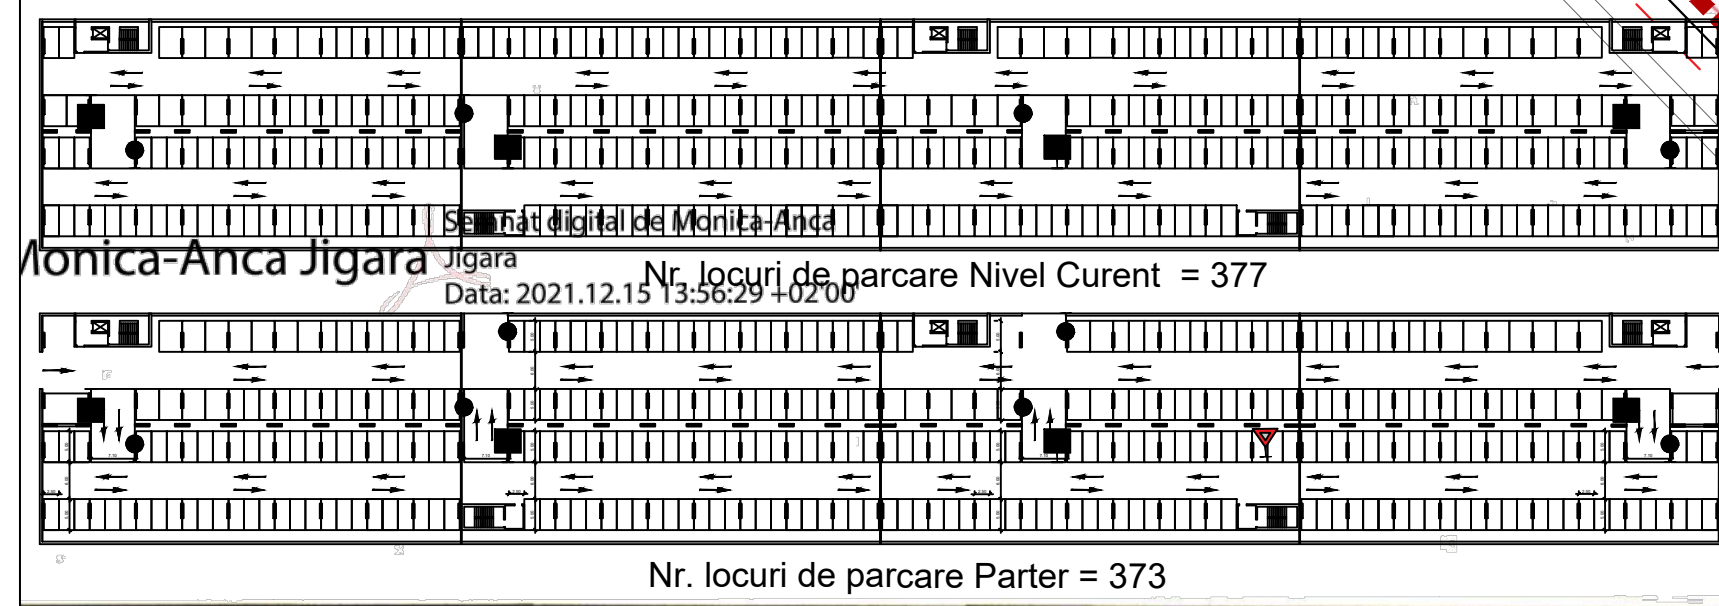

DN 57
S.C. DANINA STAR S.R.L.
J-08/3836/02

Proprietar: Municipiul Brasov
Adresa: Mun. Brasov, str. Institutului nr. 35, Jud. Brasov

MASURAT Ing. Bianca SAVU
DESENAT Ing. Bianca SAVU
APROBAT Ing. Bianca SAVU

PLAN TOPOGRAFIC
Sistem de proiectie Stereografic 1970

8182/5
2021

VERIFICATOR/EXPERT	CERINTA	REFERAT NR./DATA
INVESTITIA	CATEGORIA DE IMPORTANTA B CLASA DE IMPORTANTA I GRADUL DE REZISTENTA LA FOC II RISC MIC DE INCENDIU	
AMPLASAMENT	Strada Institutului, nr. 35, Municipiul Brasov, Judetul Brasov	
INVESTITOR/BENEFICIAR	Municipiul Brasov	
PROIECTANT GENERAL	S.C. KNOWHOW DESIGN S.R.L.	
PROIECTAT:		
ARH. REDIN ABDURAMAN		
SEF PROIECT:		
ARH. REDIN ABDURAMAN		
PLAN DE SITUATIE PROPUS CIRCULATII	SPECIALITATEA Data Faza nr proiect scara Planeta nr.	Arhitectura 01.2022 SF 001 / 2022 1:1000 / 1:200