

# LEGENDA

- AX PROIECTAT
- LIMITA PROPRIETATE
- SPATIU VERDE
- PISTA DEDICATA PENTRU BICICLISTI
- DELIMITARE BENZI DEDICATE CU PROFILE DE CAUCIUC
- DELIMITARE BENZI DEDICATE CU BENZI REZONATOARE
- BIKE SHARING
- PISTA DEDICATA PENTRU BICICLISTI CU DEGRABARE
- GARD DE PROTECTIE H=2 m
- STALP DE ILUMINAT ECOLOGIC H=4 m

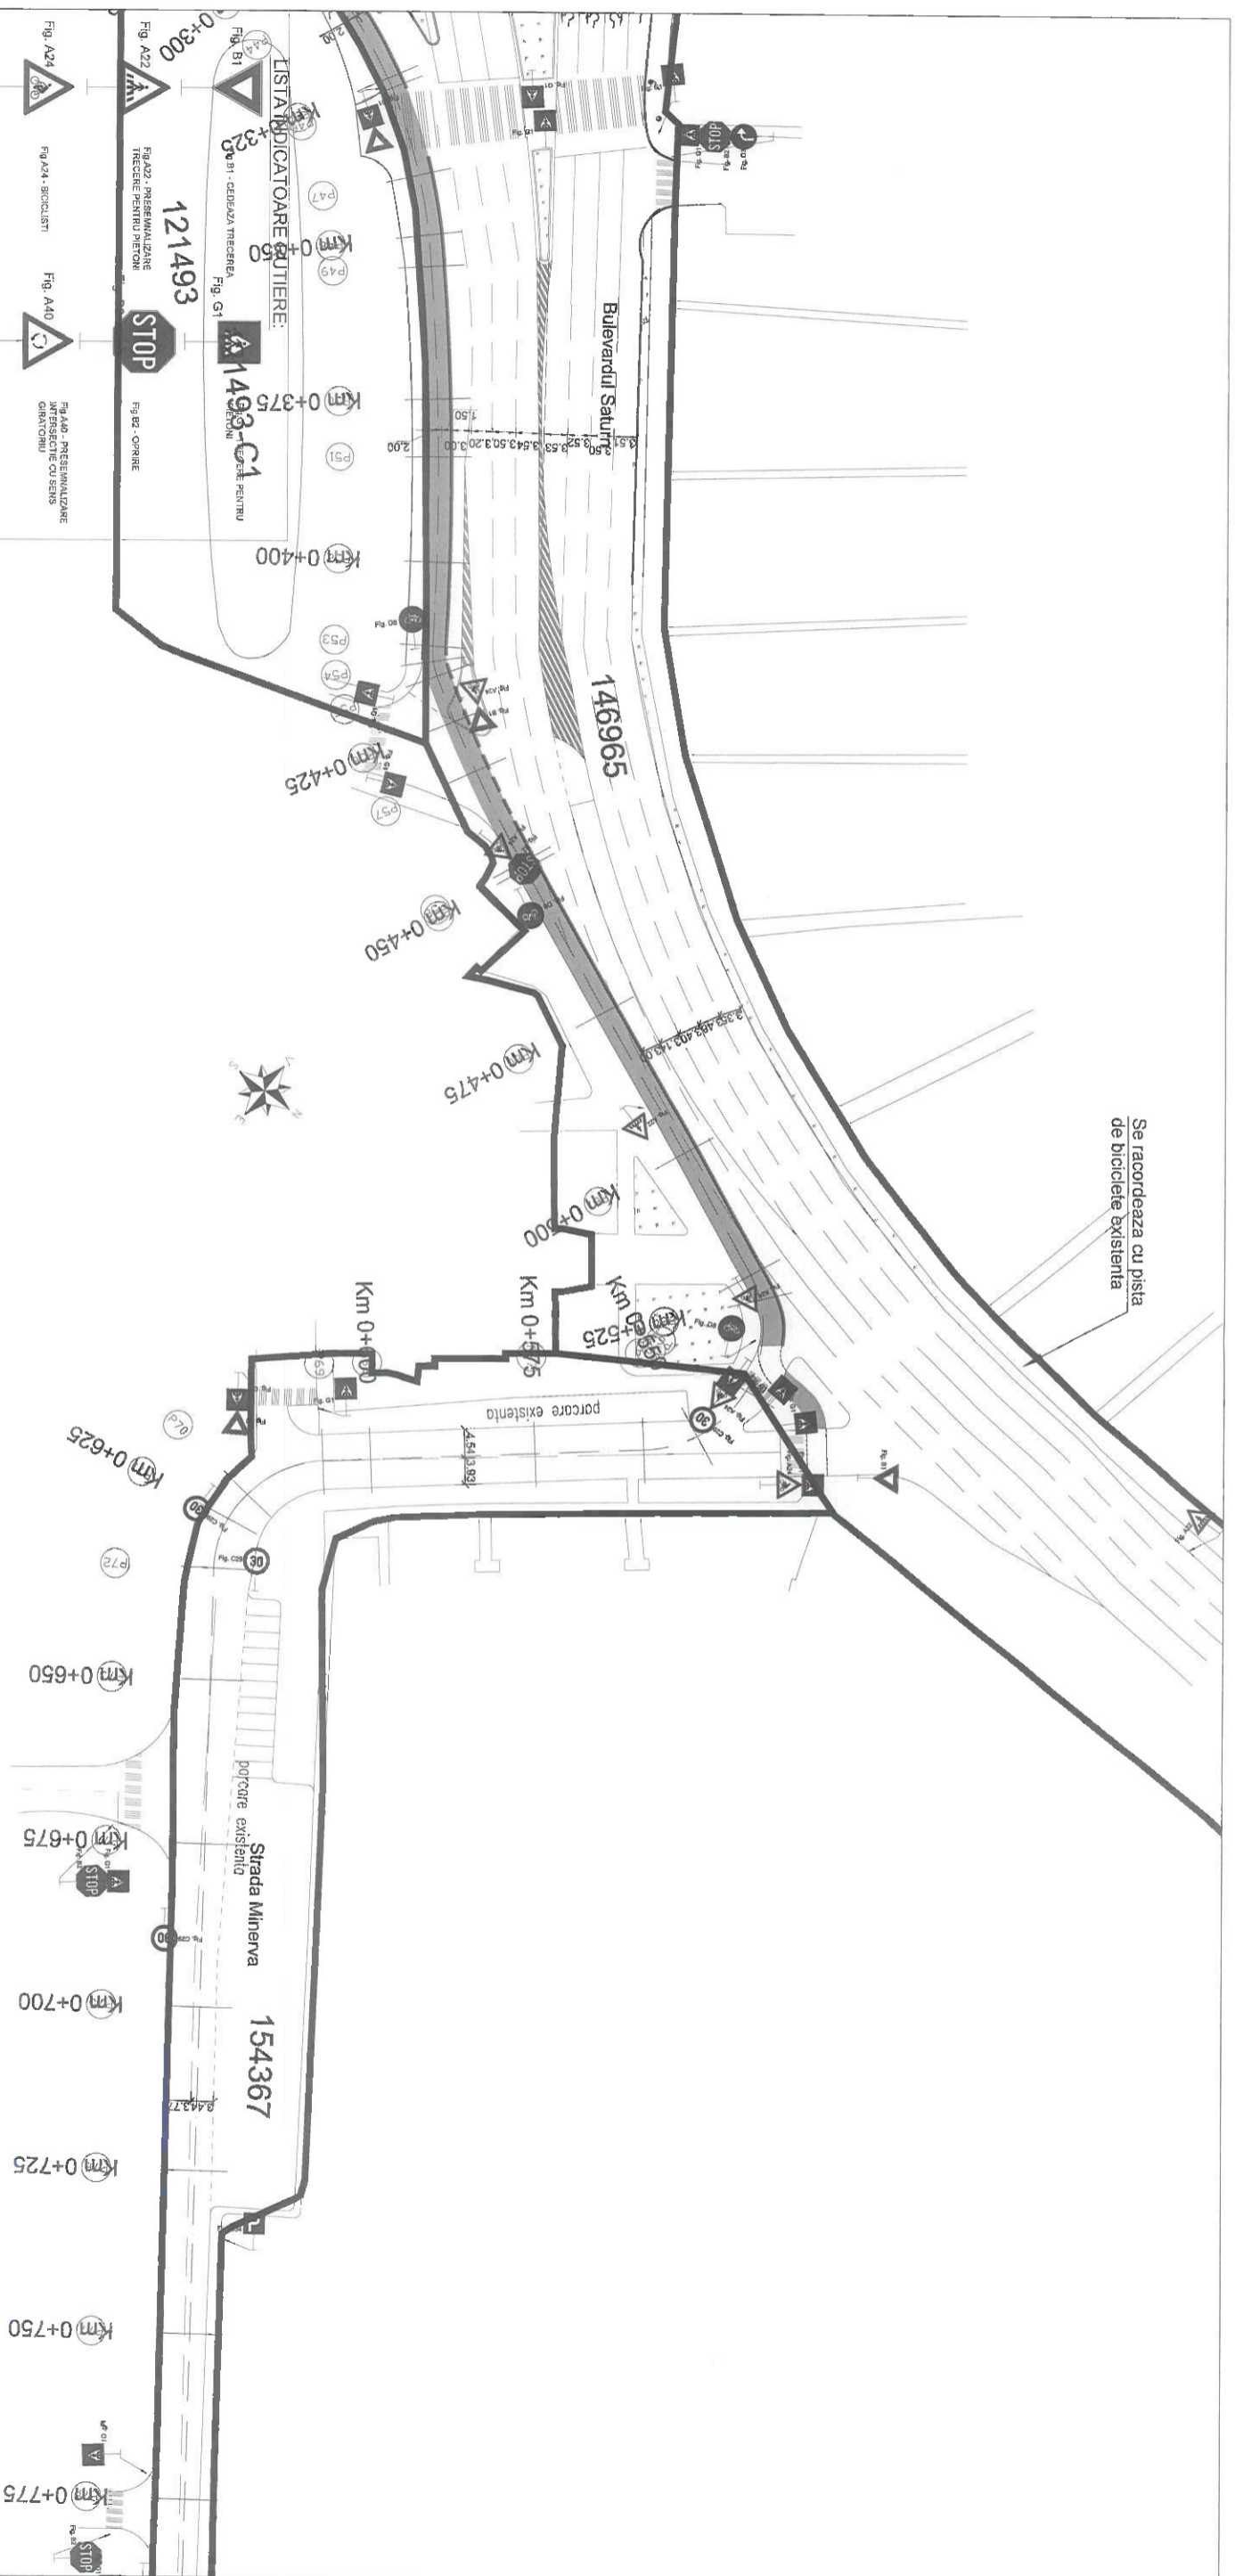


## LISTA INDICATOARE RUTIERE:

- |          |   |          |  |
|----------|---|----------|--|
| Fig. B1  | Fig. B1 - DECEAZA/TRECERE A PIEDON                          | Fig. G1  | Fig. G1 - TRECERE PENTRU PIEDON  |
| Fig. A22 | Fig. A22 - PEREMANUINTE TRACERE PENTRU PIEDON               | Fig. B2  | Fig. B2 - OPIRE  |
| Fig. A24 | Fig. A24 - SIGURANTA  | Fig. A40 | Fig. A40 - PEREMANUINTE GILATONU   |
| Fig. D8  | Fig. D8 - PISTA PENTRU BICICLETE SICILOMOTOCARE             | Fig. G3  | Fig. G3 - MARCARE  |
| Fig. B2  | Fig. B2 - DRUM CU PRIORITATE                                | Fig. G34 | Fig. G34 - MARCARE   |
| Fig. D6  | Fig. D6 - SENS UNIC   | Fig. C1  | Fig. C1 - ACCESUL INTERZIS   |
| Fig. D6  | Fig. D6 - OCULINE   | Fig. D7  | Fig. D7 - INTERSECIE CU SENS DINTORSU                                      |
| Fig. D5  | Fig. D5 - OCULINE   | Fig. D8  | Fig. D8 - LA DRABU   |
| Fig. F28 | Fig. F28 - BANDE DE CIRCULATIE TRANSPORT PUBLIC DE PASAGERI | Fig. F14 | Fig. F14 - BANDE REZERVATA AUTOVEHICULELOR DE TRANSPORT PUBLIC DE PASAGERI |



Index	Data	Observatii	Rev. 5
A			
Beneficiar: <b>MUNICIPIUL BRASOV</b> Bulevardul Eroilor 8, Brasov 500007		Nr. proiect: 73 / 2020	
Titlu proiect: INFRASTRUCTURA INTEGRATA PENTRU CICLISM SI TRAFIC PIETONAL CU FACILITATI COMPLEMENTARE - TRASEUL 1		Faza P.T.	
Desenat: Ing. S. Patroi		Nr. planşa PS 01	
Verificat: Ing. A. Buta		Data: 07/2023	
Scară: 1:1000		Titlu planşa: PLAN DE SITUATIE	



LISTA INDICATOARE STRADIERE:

- Fig. B1 - STOP
- Fig. A22 - PRESEMNALIZARE TRECERE PENTRU PIETON
- Fig. A24 - BICICLISTI
- Fig. A40 - PRESEMNALIZARE INTERSECIE CU SENSI UNIDIRECTIONALI
- Fig. D8 - ASISTENTA BICICLETE SI CALDASII
- Fig. G34 - PARCARE
- Fig. G4 - SENSI UNIDIRECTIONALI
- Fig. C1 - ACCESUL INTERZIS
- Fig. D6 - OCOCURE
- Fig. D7 - INTERSECIE CU SENSI UNIDIRECTIONALI
- Fig. D8 - OCOCURE
- Fig. D9 - LA DREAPTA
- Fig. F14 - BANEA DE CIRCULATIE AUTOMOBILE PENTRU TRANSPORT PUBLIC DE PASAGERI
- Fig. F14 - BANEA DE CIRCULATIE AUTOMOBILE PENTRU TRANSPORT PUBLIC DE PASAGERI

LEGENDA

- AX PROIECTAT
- LIMITA PROPRIETATE
- SPATIU VERDE
- PISTA DEDICATA PENTRU BICICLISTI
- DELIMITARE BENZI DEDICATE CU PROFILE DE CAUCIUC
- DELIMITARE BENZI DEDICATE CU BENZI REZONATOARE
- TERMINAL INCHIRIERE BICICLETE
- BIKE SHARING
- PISTA DEDICATA PENTRU BICICLISTI CU DEGRABARE
- GARD DE PROTECTIE H=2 m
- STALP DE ILUMINAT ECOLOGIC H=4 m

Index	Data	Observatii	Rev. 5
A			

Set Proiect	Ing. A. Buta	Scara	1:1000
Proiectat	Ing. A. Buta	Data	07/2023
Desenat	Ing. S. Patroli		
Verificat			


  

Beneficiar	Municipiul Brasov Bulevardul Eroilor 8, Brasov 500007	Nr. proiect	73 / 2020
Titlu proiect	INFRASTRUCTURA INTEGRATA PENTRU CICLISM SI TRAFIC PIETONAL CU FACILITATI COMPLEMENTARE - TRASEUL 1	Faza P.T.	
Titlu planșă	PLAN DE SITUATIE	Nr. planșă	PS 02




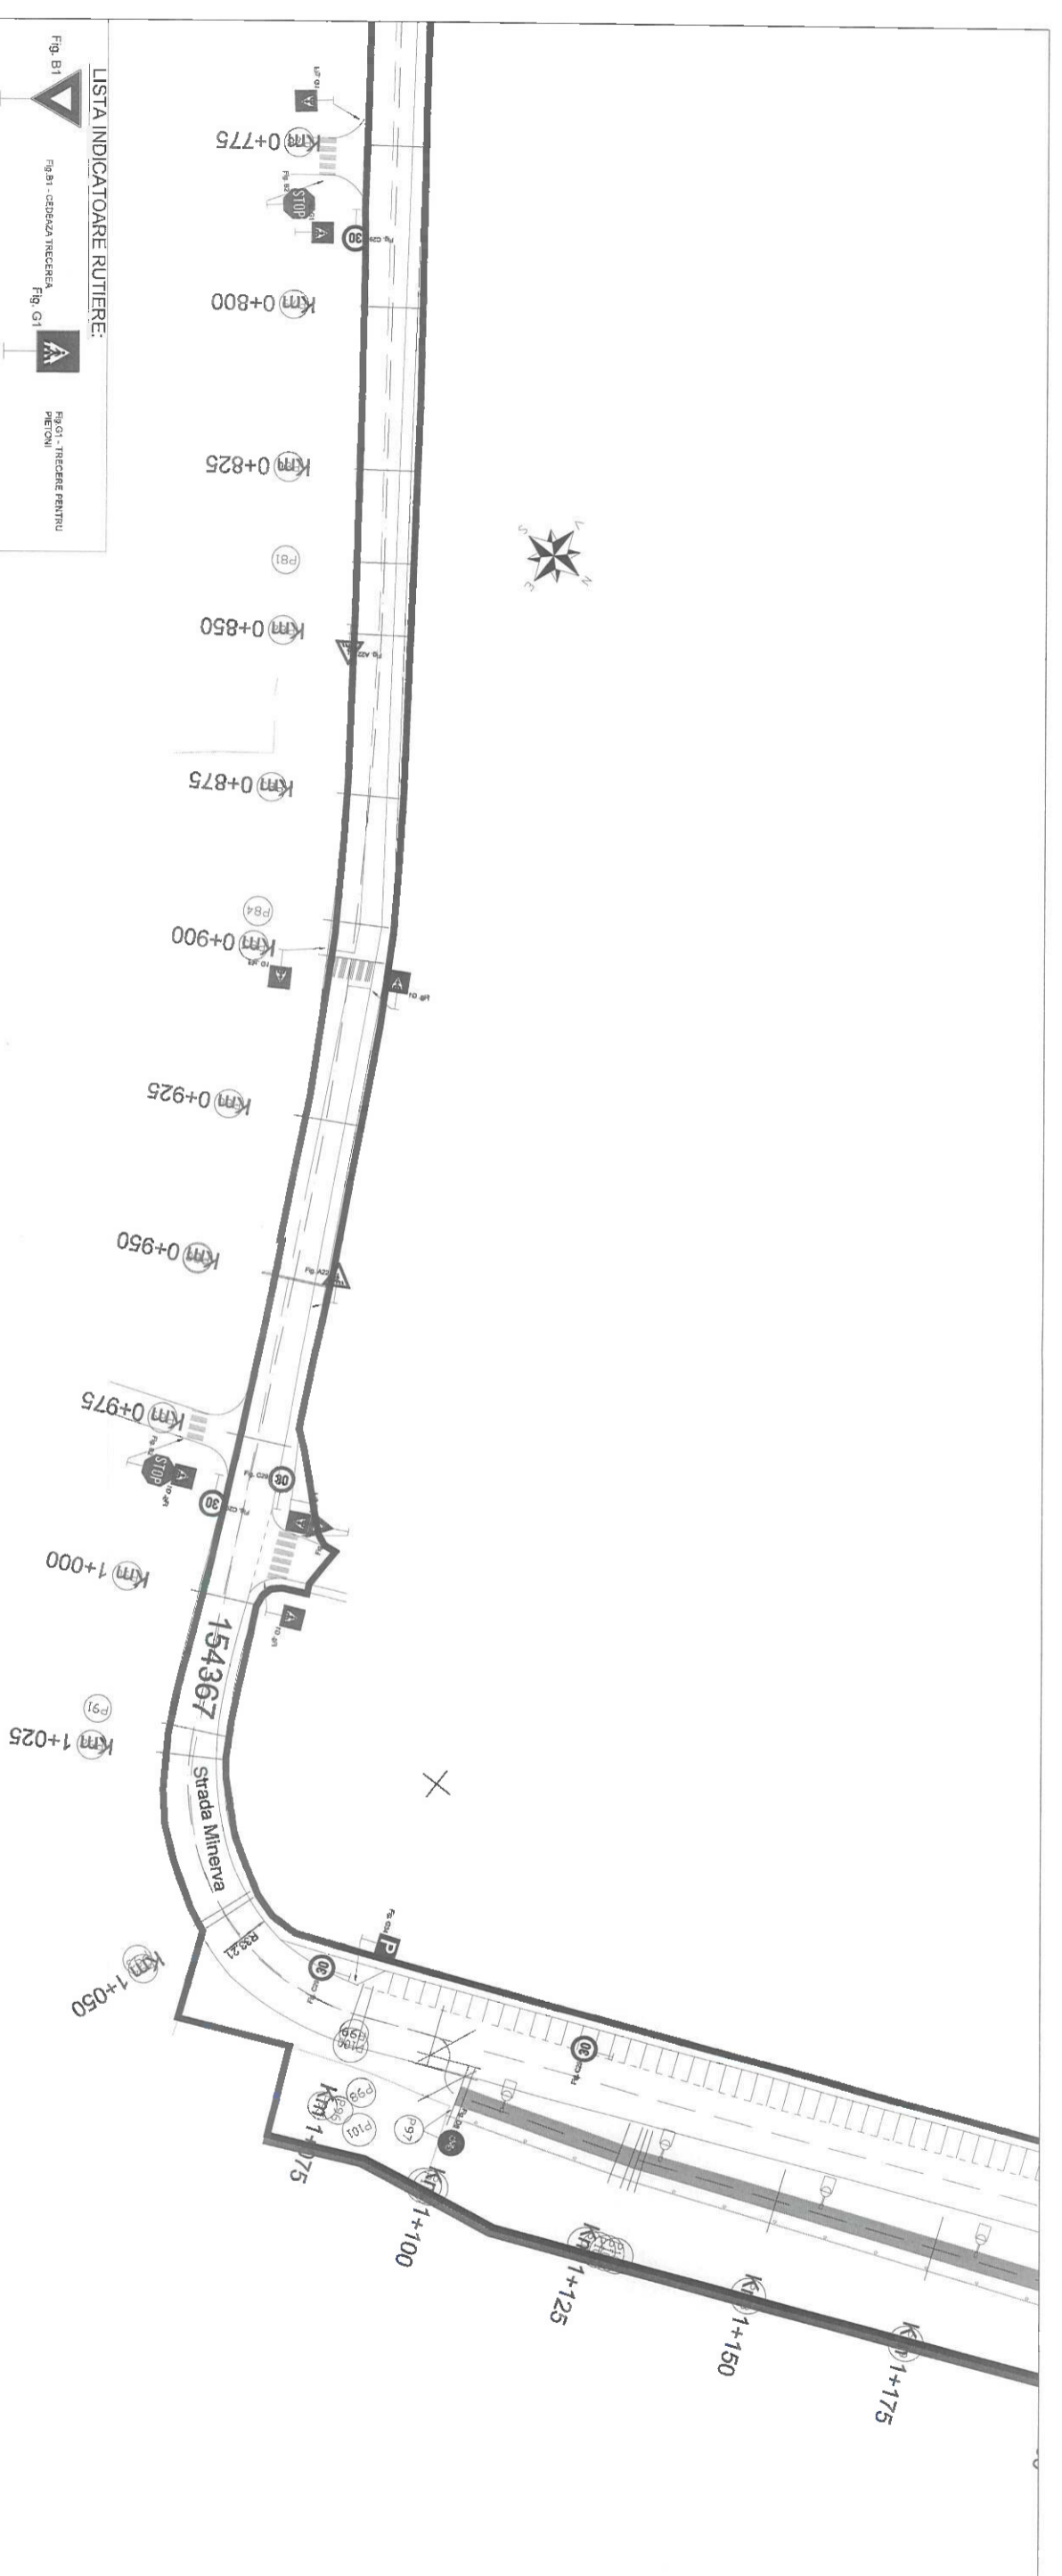WWW.hentza.ro  
 Ing. A. Buta  
 Ing. S. Patroli






LISTA INDICATOARE RUTIERE:

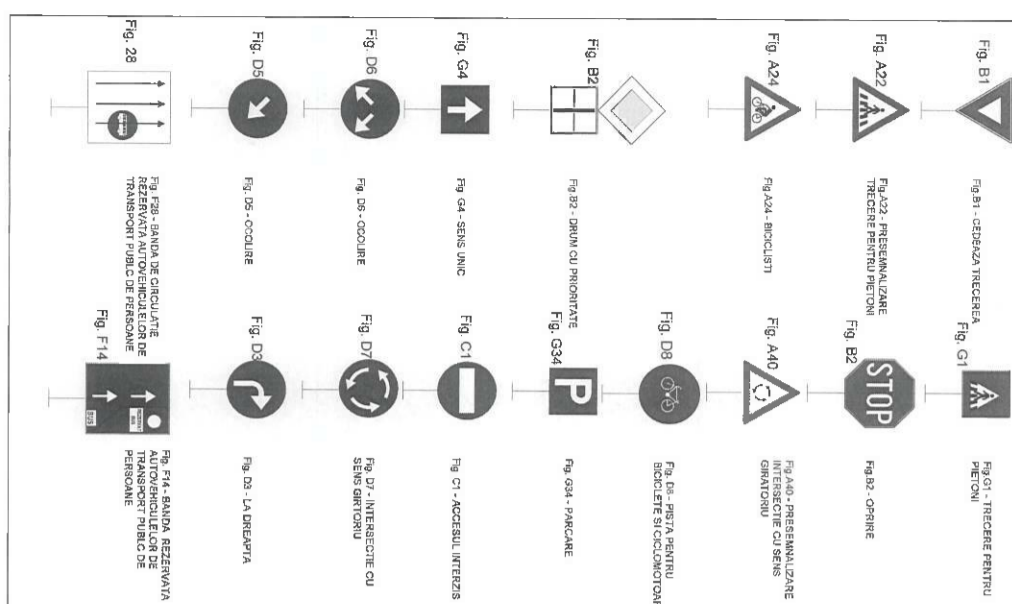


LEGENDA

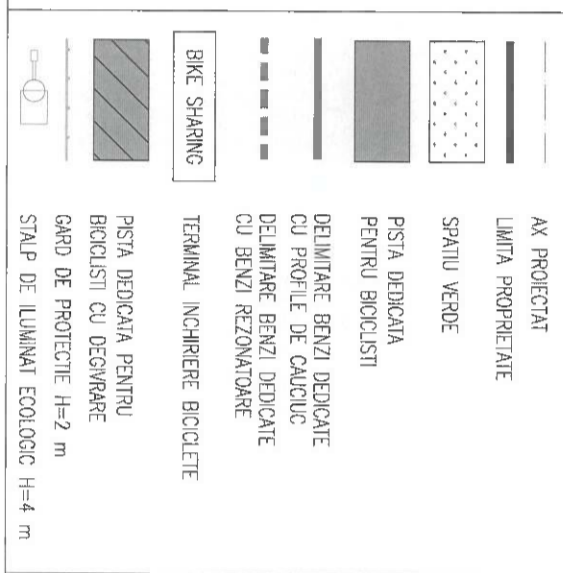

Index	Data	Observatii	Rev. 5
A			

Sediul proiect: Ing. A. Buta Proiectat: Ing. A. Buta Desenați: Ing. S. Patroci		Beneficiar: <b>MUNICIPIUL BRASOV</b> Bulevardul Eroilor 8, Brasov 500007	
Scara: 1:1000 Data: 07/2023		Titlu proiect: INFRASTRUCTURA INTEGRATA PENTRU CICLISM SI TRAFIC PIETONAL CU FACILITATI COMPLEMENTARE - TRASEUL 1 Titlu planșă: PLAN DE SITUATIE	
Verificat:		Nr. proiect: 73 / 2020	
Verificat:		Faza P.T. Nr. planșă PS 03	



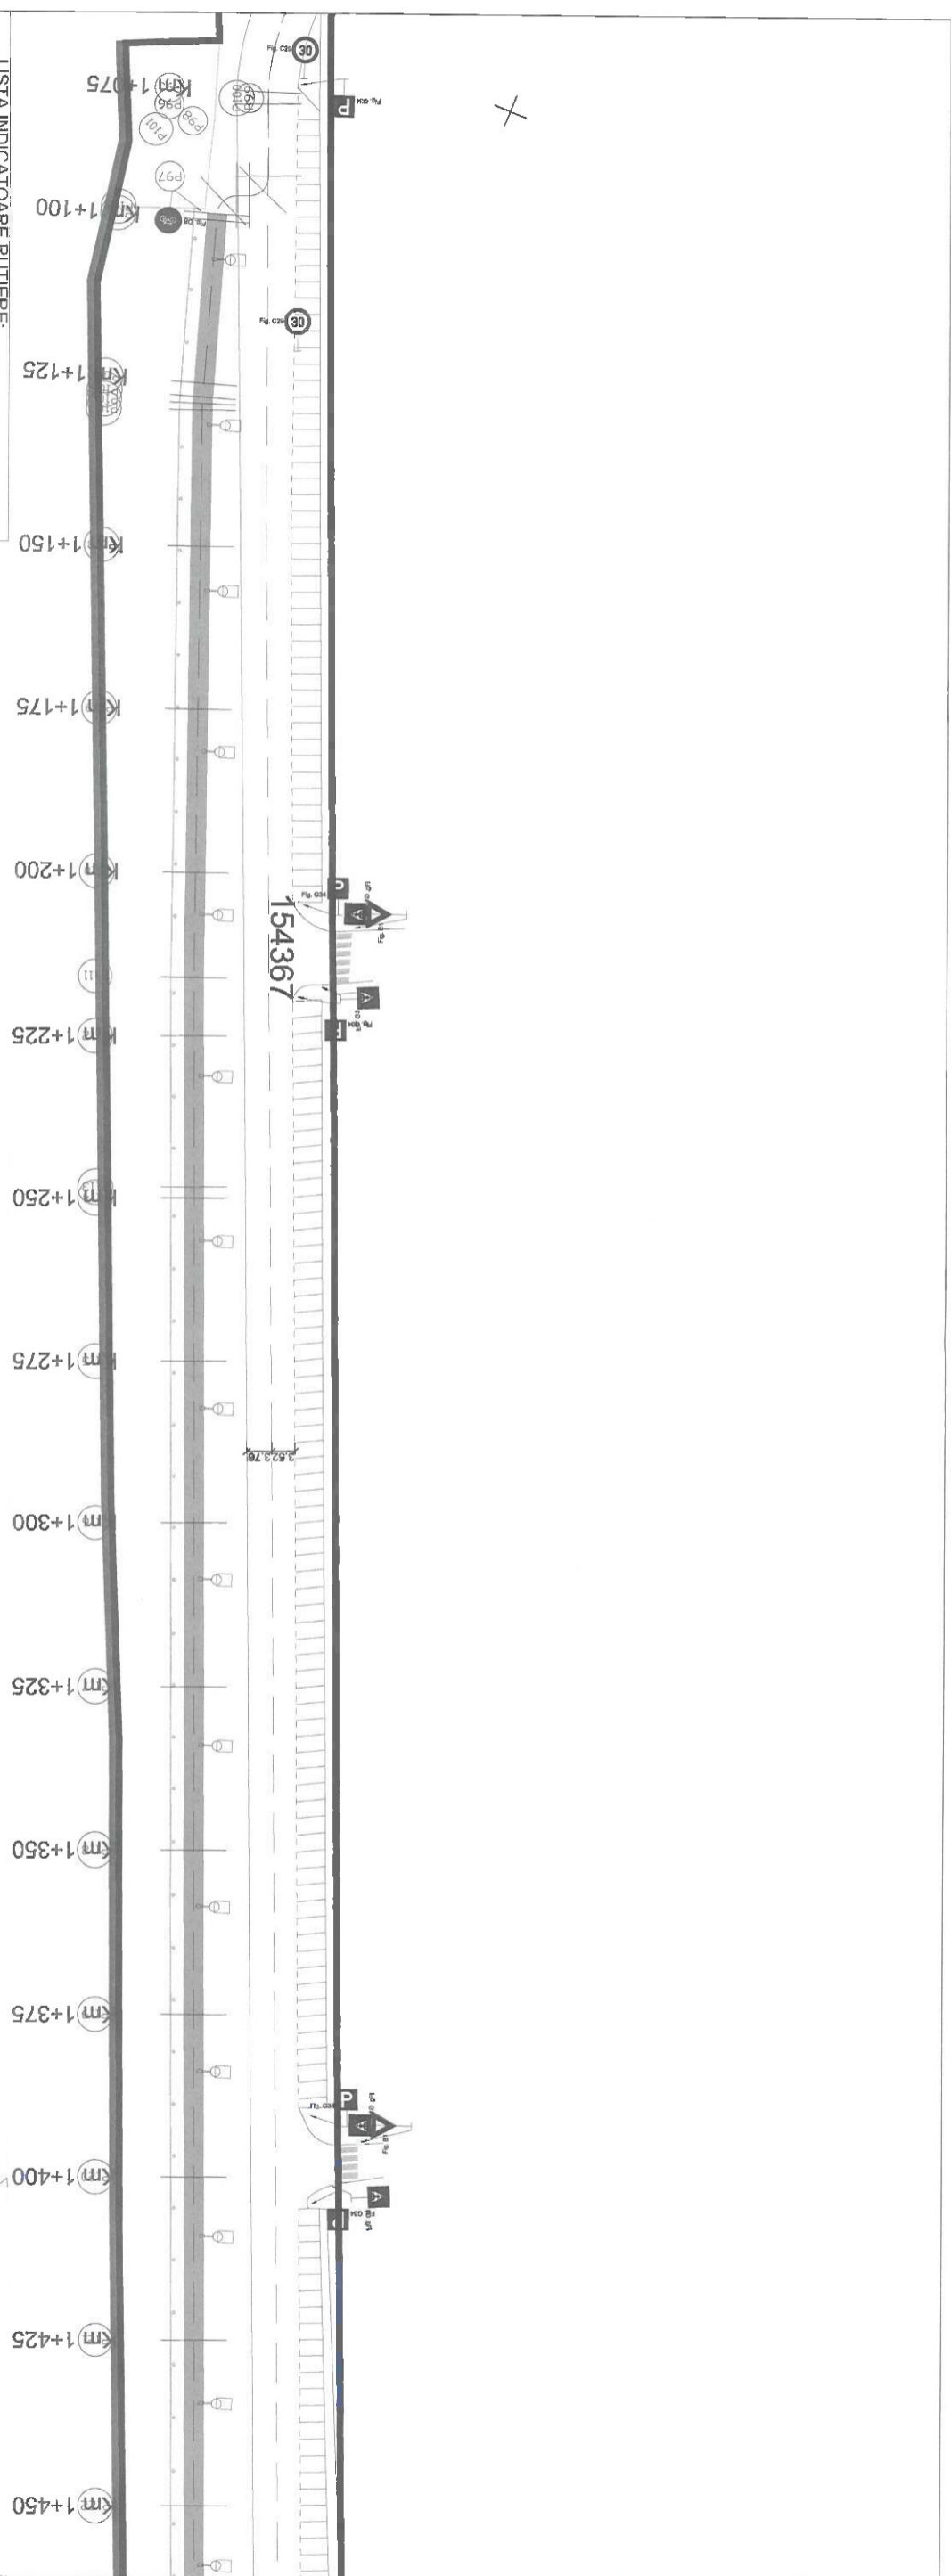

LISTA INDICATOARE RUTIERE:

Fig. B1	Fig. B1 - CEBELĂ TREGEREA	Fig. G1	Fig. G1 - TREGERE PENTRU PIETONI
Fig. A22	Fig. A22 - PRESEMĂLIZARE TREGERE PENTRU PIETONI	Fig. B2	Fig. B2 - OPIRE
Fig. A24	Fig. A24 - BICICLIȘTI	Fig. A40	Fig. A40 - PRESEMĂLIZARE ÎN ZONĂ DE ÎNTRĂLĂCȘITURI ȘI ÎN ZONĂ DE ÎNTRĂLĂCȘITURI
Fig. B2	Fig. B2 - DRUM CU PRIORITY	Fig. D8	Fig. D8 - PISTĂ PENTRU BICICLIȘTI ȘI CICLIȘTOARE
Fig. G4	Fig. G4 - SENS UNIC	Fig. C1	Fig. C1 - ACCESUL ÎNTRERZ
Fig. D6	Fig. D6 - OCULINE	Fig. D7	Fig. D7 - ÎNTRERZCIE CU SENS ÎNTRERZCIE
Fig. D5	Fig. D5 - OCULINE	Fig. D3	Fig. D3 - LA DREAPTA
Fig. B2	Fig. B2 - DRUM CU PRIORITY	Fig. G34	Fig. G34 - PARCARE
Fig. F28	Fig. F28 - BANĂ DE CIRCULARE REZERVAȚĂ AUTOVEHICULELOR DE TRĂNSPURT PUBLIC DE PASAJER	Fig. F14	Fig. F14 - BANĂ REZERVAȚĂ AUTOVEHICULELOR DE TRĂNSPURT PUBLIC DE PASAJER


LEGENDA

	AX PROIECTAT
	LIMITA PROPRIETATE
	SPATIU VERDE
	PISTĂ DEDICATĂ PENTRU BICICLIȘTI
	DELIMITARE BENZI DEDICATE CU PROFILE DE CAUCIUC
	DELIMITARE BENZI DEDICATE CU BENZI REZONANȚIARE
	TERMINAL ÎNCHIRIERE BICICLETE
	PISTĂ DEDICATĂ PENTRU BICICLIȘTI CU DECVARARE
	GARD DE PROIECTIE H=2 m
	STALP DE LUMINAT ECOLOGIC H=4 m

Index	Data	Observatii	Rev. 5
A			
Beneficiar: <b>MUNICIPALITATEA BRASOV</b> Bulevardul Eroilor 8, Brasov 500007			
Titlu proiect: <b>INFRASTRUCTURA INTEGRATA PENTRU CICLISM SI TRAFIC PIETONAL CU FACILITATI COMPLEMENTARE - TRASEUL 1</b>			
Titlu planșă: <b>PLAN DE SITUATIE</b>			
Nr. proiect: 73 / 2020 Faza P.T.			Nr. planșă PS 04





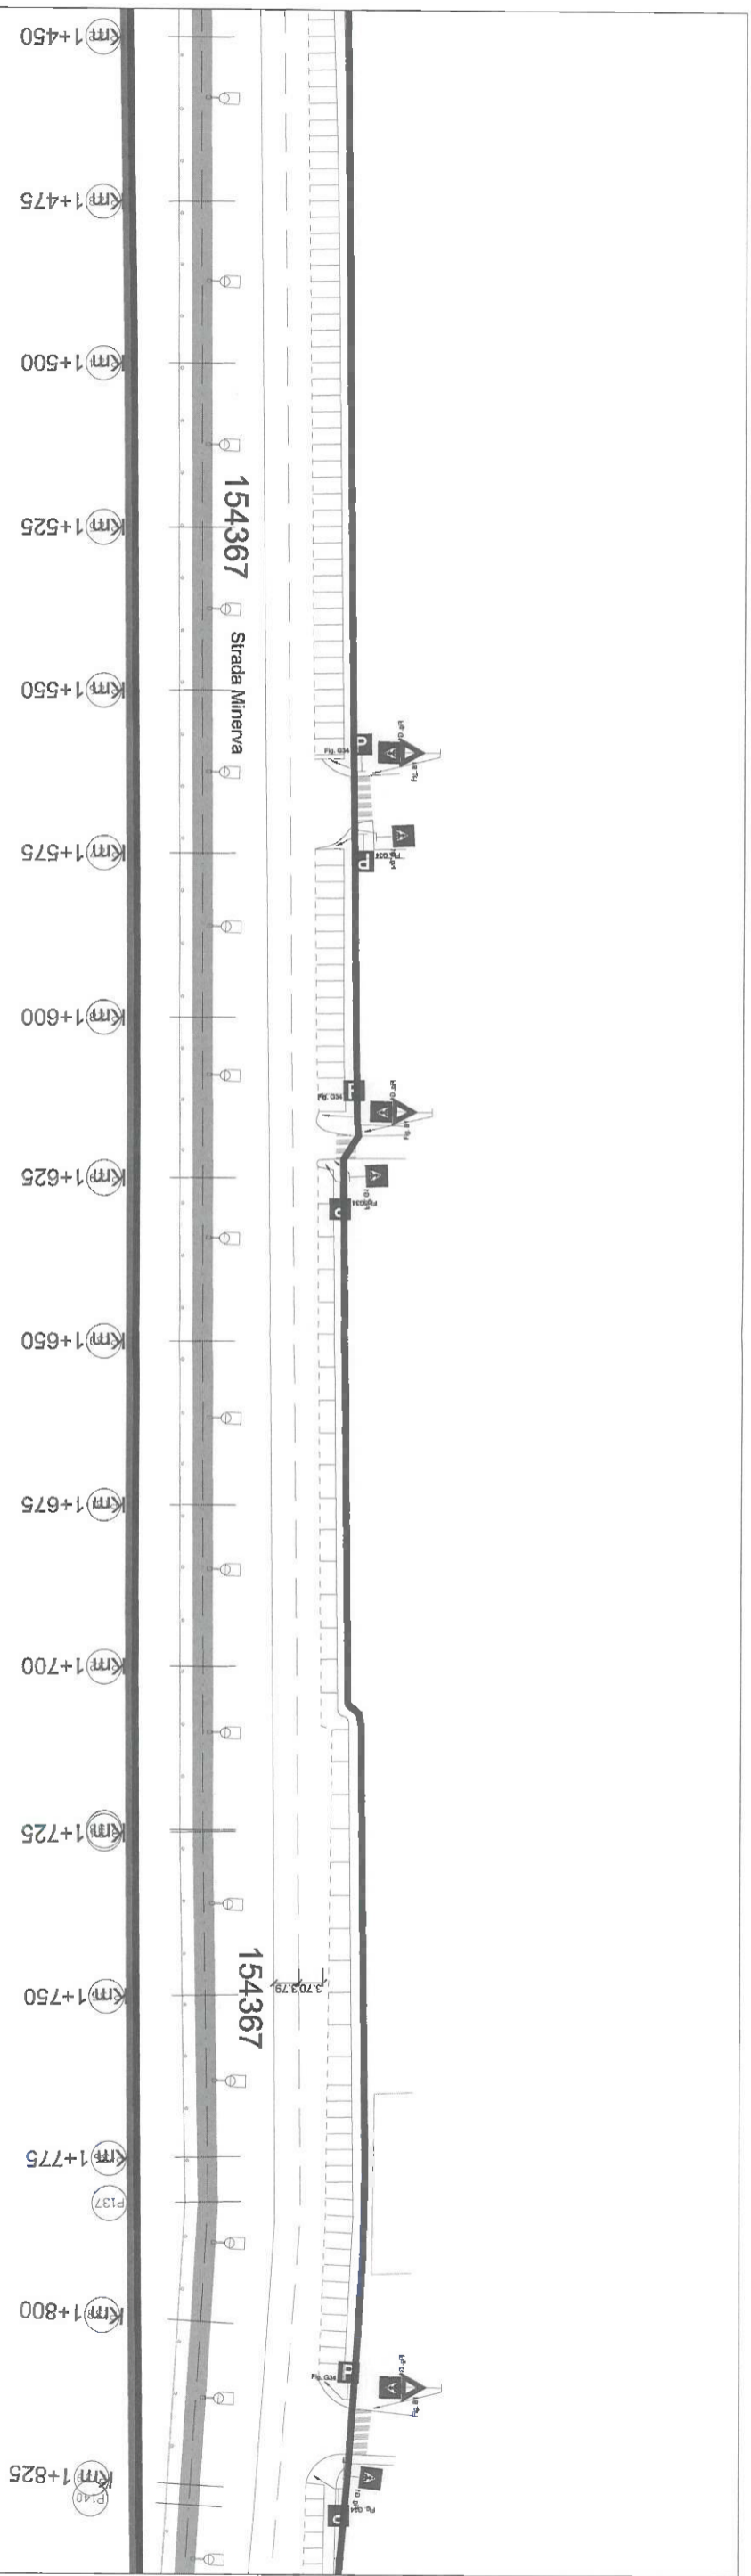

LISTA INDICATOARE RUTIERE:


Fig. B1	Fig. B1 - CEE/DEZA TRACREIA	Fig. G1	Fig. G1 - TRACREIA PENTRU PIETONI
Fig. A22	Fig. A22 - PRESIGNALIZARE TRACREIE PENTRU PIETONI	Fig. B2	Fig. B2 - OPRIRE
Fig. A24	Fig. A24 - BICICLISTI	Fig. A40	Fig. A40 - PRESIGNALIZARE TRACREIE PENTRU BICICLISTI
Fig. B2	Fig. B2 - DRUM CU PRIORITATE	Fig. D8	Fig. D8 - PISTA PENTRU BICICLISTI SI OCCUPANTII
Fig. G4	Fig. G4 - SENSI UNIC	Fig. C1	Fig. C1 - ACCESUL INTERZIS
Fig. D6	Fig. D6 - COCULIRE	Fig. D7	Fig. D7 - INTERSECIE CU SENSI DIFERENTI
Fig. D5	Fig. D5 - COCULIRE	Fig. D3	Fig. D3 - LA DREAPTA
Fig. B2	Fig. B2 - DRUM CU PRIORITATE	Fig. G34	Fig. G34 - PARCARE
Fig. F28	Fig. F28 - BANEA DE CIRCULATIE REZERVA AUTOVENICULIATOR DE TRANSPORT PUBLIC DE PERSONE	Fig. F14	Fig. F14 - BANEA DE CIRCULATIE REZERVA AUTOVENICULIATOR DE TRANSPORT PUBLIC DE PERSONE

LEGENDA

	AX PROIECTAT
	LIMITA PROPRIETATE
	SPATIU VERDE
	PISTA DEDICATA PENTRU BICICLISTI
	DELIMITARE BENZI DEDICATE CU PROFILE DE CAUCIUC
	DELIMITARE BENZI DEDICATE CU BENZI REZONATOARE
	TERMINAL INCHIRIERE BICICLETE
	BIKE SHARING
	PISTA DEDICATA PENTRU BICICLISTI CU DEGRABARE
	GARD DE PROTECTIE H=2 m
	STALP DE ILUMINAT ECOLOGIC H=4 m

Index	A	Data	Observatii	Rev. 5
<b>HENTZA BUSINESS SRL</b> Seara 1:1000 Data 07/2023				
Beneficiar: <b>MUNICIPALITATEA BRASOV</b> Bulevardul Eroilor 8, Brasov 500007				Nr. proiect: 73 / 2020
Titlu proiect: <b>INFRASTRUCTURA INTEGRATA PENTRU CICLISM SI TRAFIC PIETONAL CU FACILITATI COMPLEMENTARE - TRASEUL 1</b>				Faza P.T.
Titlu plansa: <b>PLAN DE SITUATIE</b>				Nr. plansa PS 05



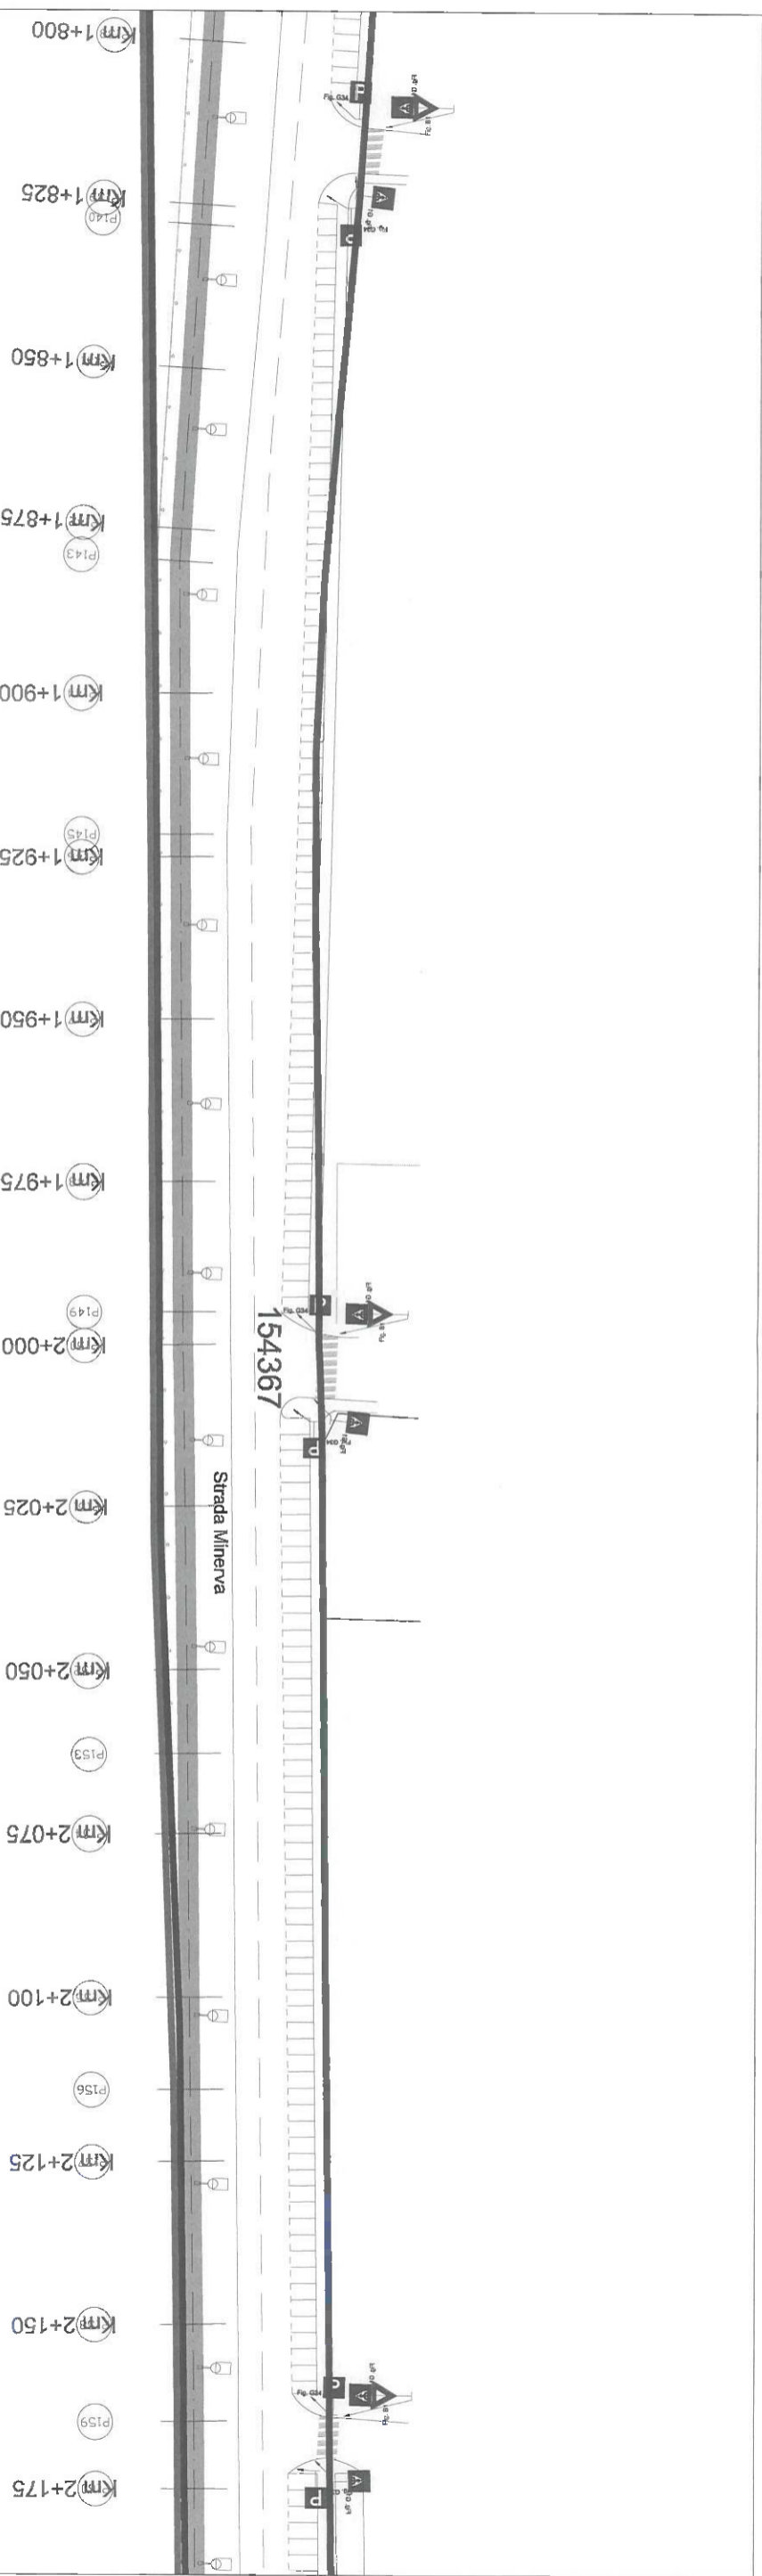

LISTA INDICATOARE RUTIERE:

Fig. B1	Fig. B1 - CEBEZA VIRENEA	Fig. G1	Fig. G1 - TRECERE PENTRU PIETONI
Fig. A22	Fig. A22 - PEREAMALZARE TRECERE PENTRU PIETONI	Fig. B2	Fig. B2 - OPRIRE
Fig. A24	Fig. A24 - BICICLISTI	Fig. A40	Fig. A40 - PEREAMALZARE INTERESCE CU SENSI GIRATORI
Fig. B2	Fig. B2 - DRUM CU PROPRIETATE	Fig. G34	Fig. G34 - PARCARE
Fig. G4	Fig. G4 - SENSI UNIC	Fig. C1	Fig. C1 - ACCESUL INTERZIS
Fig. D6	Fig. D6 - OCULURE	Fig. D7	Fig. D7 - INTERESCE CU SENSI GIRATORI
Fig. D5	Fig. D5 - OCULURE	Fig. D8	Fig. D8 - LA DREAPTA
Fig. F28	Fig. F28 - BANDE DE CIRCULATIE REZERVATA AUTOVEHICULOR DE TRANSPORT PUBLIC DE TRASEU	Fig. F14	Fig. F14 - BANDE REZERVATA AUTOVEHICULOR DE TRANSPORT PUBLIC DE TRASEU

LEGENDA


	AX PROIECTAT
	LIMITA PROPRIETATE
	SPATIU VERDE
	PISTA DEDICATA PENTRU BICICLISTI
	DELIMITARE BENZI DEDICATE CU PROFILE DE CAUCIUC
	DELIMITARE BENZI DEDICATE CU BENZI REZONATOARE
	TERMINAL INCHIRIERE BICICLETE
	BIKE SHARING
	PISTA DEDICATA PENTRU BICICLISTI CU DEGRAPARE
	GARD DE PROTECTIE H=2 m
	STALP DE LUMINAT ECOLOGIC H=4 m



Index	A	Data	Observatii	Rev. 5
<p>Beneficiar: <b>MUNICIPALITATEA BRASOV</b> Bulevardul Eroilor 8, Brasov 500007</p>				
<p>Titlu proiect: <b>INFRASTRUCTURA INTEGRATA PENTRU CICLISM SI TRAFIC PIETONAL CU FACILITATI COMPLEMENTARE - TRASEUL 1</b></p>				
<p>Titlu planșă: <b>PLAN DE SITUATIE</b></p>				
<p>Set Proiect: Ing. A. Buta Proiectat: Ing. A. Buta Desenat: Ing. S. Patroi</p>				<p>Nr. proiect: 73 / 2020 Fața P.T. Nr. planșă: PS 06</p>
<p>Scara: 1:1000 Data: 07/2023</p>				





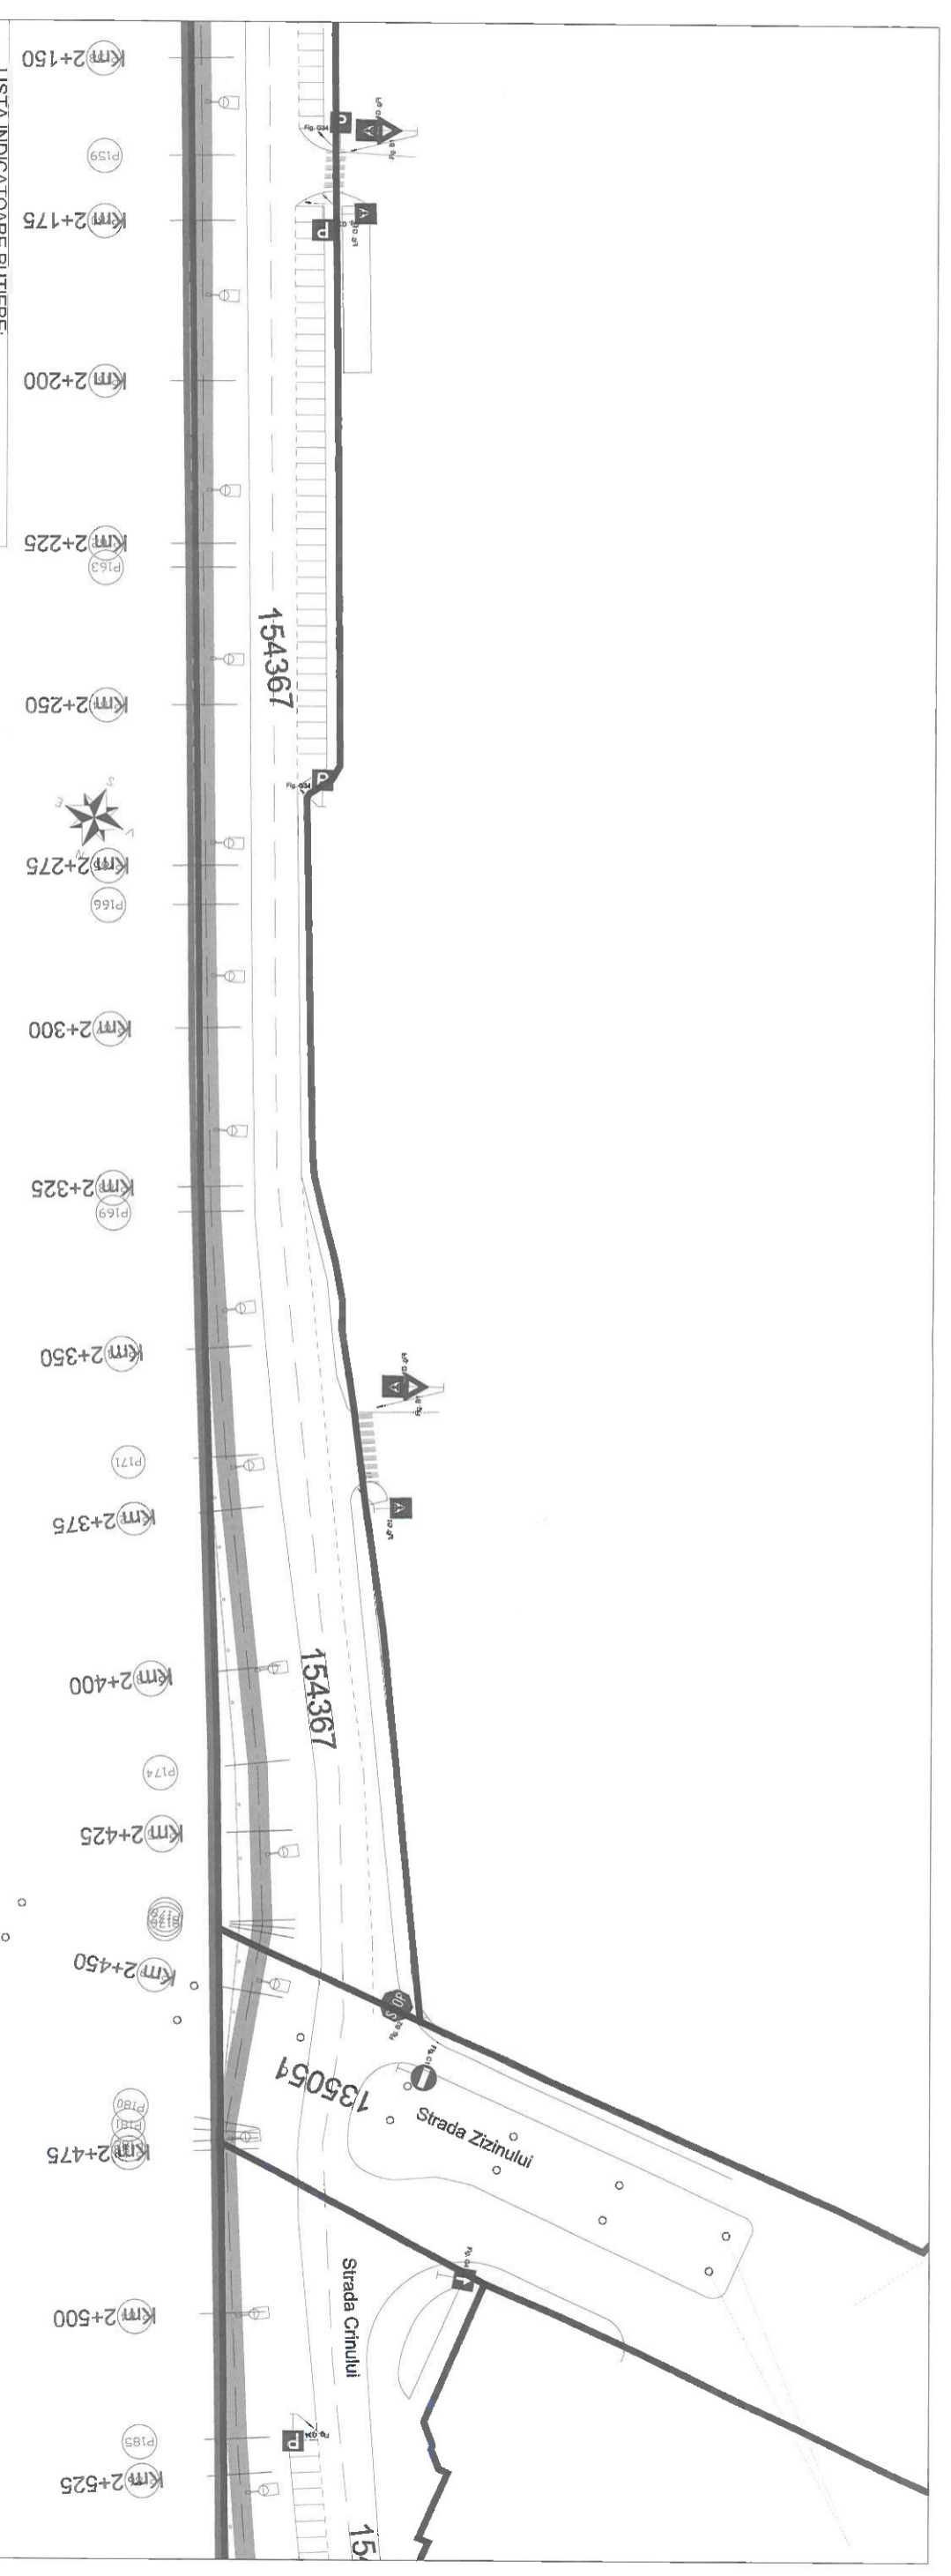

LISTA INDICATOARE RUTIERE:


Fig. B1	Fig. B1 - CEE/CEVA TRAGEREA	Fig. G1	Fig. G1 - TRAGEREA PENTRU PIETONI
Fig. A22	Fig. A22 - PRESEMNALIZARE TRAGEREA PENTRU PIETONI	Fig. B2	Fig. B2 - OPRIRE
Fig. A24	Fig. A24 - BICICLISTI	Fig. A40	Fig. A40 - PRESEMNALIZARE TRAGEREA PENTRU BICICLISTI
Fig. B2	Fig. B2 - DRUM CU PROPRIETATE	Fig. D8	Fig. D8 - PISTA PENTRU BICICLETE SI CICLOMOTORE
Fig. G4	Fig. G4 - SEMN UNIC	Fig. C1	Fig. C1 - ACCESUL INTERZIS
Fig. D6	Fig. D6 - COCURE	Fig. D7	Fig. D7 - INTERSECIE CU SEMN CIRCULAR
Fig. D5	Fig. D5 - COCURE	Fig. D8	Fig. D8 - LA DREAPTA
Fig. B2	Fig. B2 - DRUM CU PROPRIETATE	Fig. G4	Fig. G4 - PARCARE
Fig. F28	Fig. F28 - BANDE DE CIRCULARE REZERVATA AUTOVEHICULELOR DE TRANSPORT PUBLIC DE PASAGERI	Fig. F14	Fig. F14 - BANDE REZERVATA AUTOVEHICULELOR DE TRANSPORT PUBLIC DE PASAGERI

LEGENDA

	AX PROIECTAT
	LIMITA PROPRIETATE
	SPATIU VERDE
	PISTA DEDICATA PENTRU BICICLISTI
	DELIMITARE BENZI DEDICATE CU PROFILE DE CAUCIUC
	DELIMITARE BENZI DEDICATE CU BENZI REZONANTOARE
	TERMINAL INCHIRIERE BICICLETE
	BIKE SHARING
	PISTA DEDICATA PENTRU BICICLISTI CU DEGVARARE
	GARD DE PROTECTIE H=2 m
	STALP DE ILUMINAT ECOLOGIC H=4 m

Index	A	Data	Observatii	Rev. 5
Seta, Ponișor, Ștefan cel Mare, 17, județul Brașov, România Tel: +40 373 571 155, Email: office@henta.com		Beneficiar: <b>MUNICIPIUL BRASOV</b> Bulevardul Eroilor 8, Brașov 500007		
Proiectat Desenat Verificat Ing. A. Buta Ing. S. Patroi		Scara Data 1:1000 07/2023		
Titlu proiect: INFRASTRUCTURA INTEGRATA PENTRU CICLISM SI TRAFIC PIETONAL CU FACILITATI COMPLEMENTARE - TRASEUL 1		Nr. proiect 73 / 2020		
Titlu planșă: PLAN DE SITUATIE		Fața P.T. Nr. planșă PS 07		



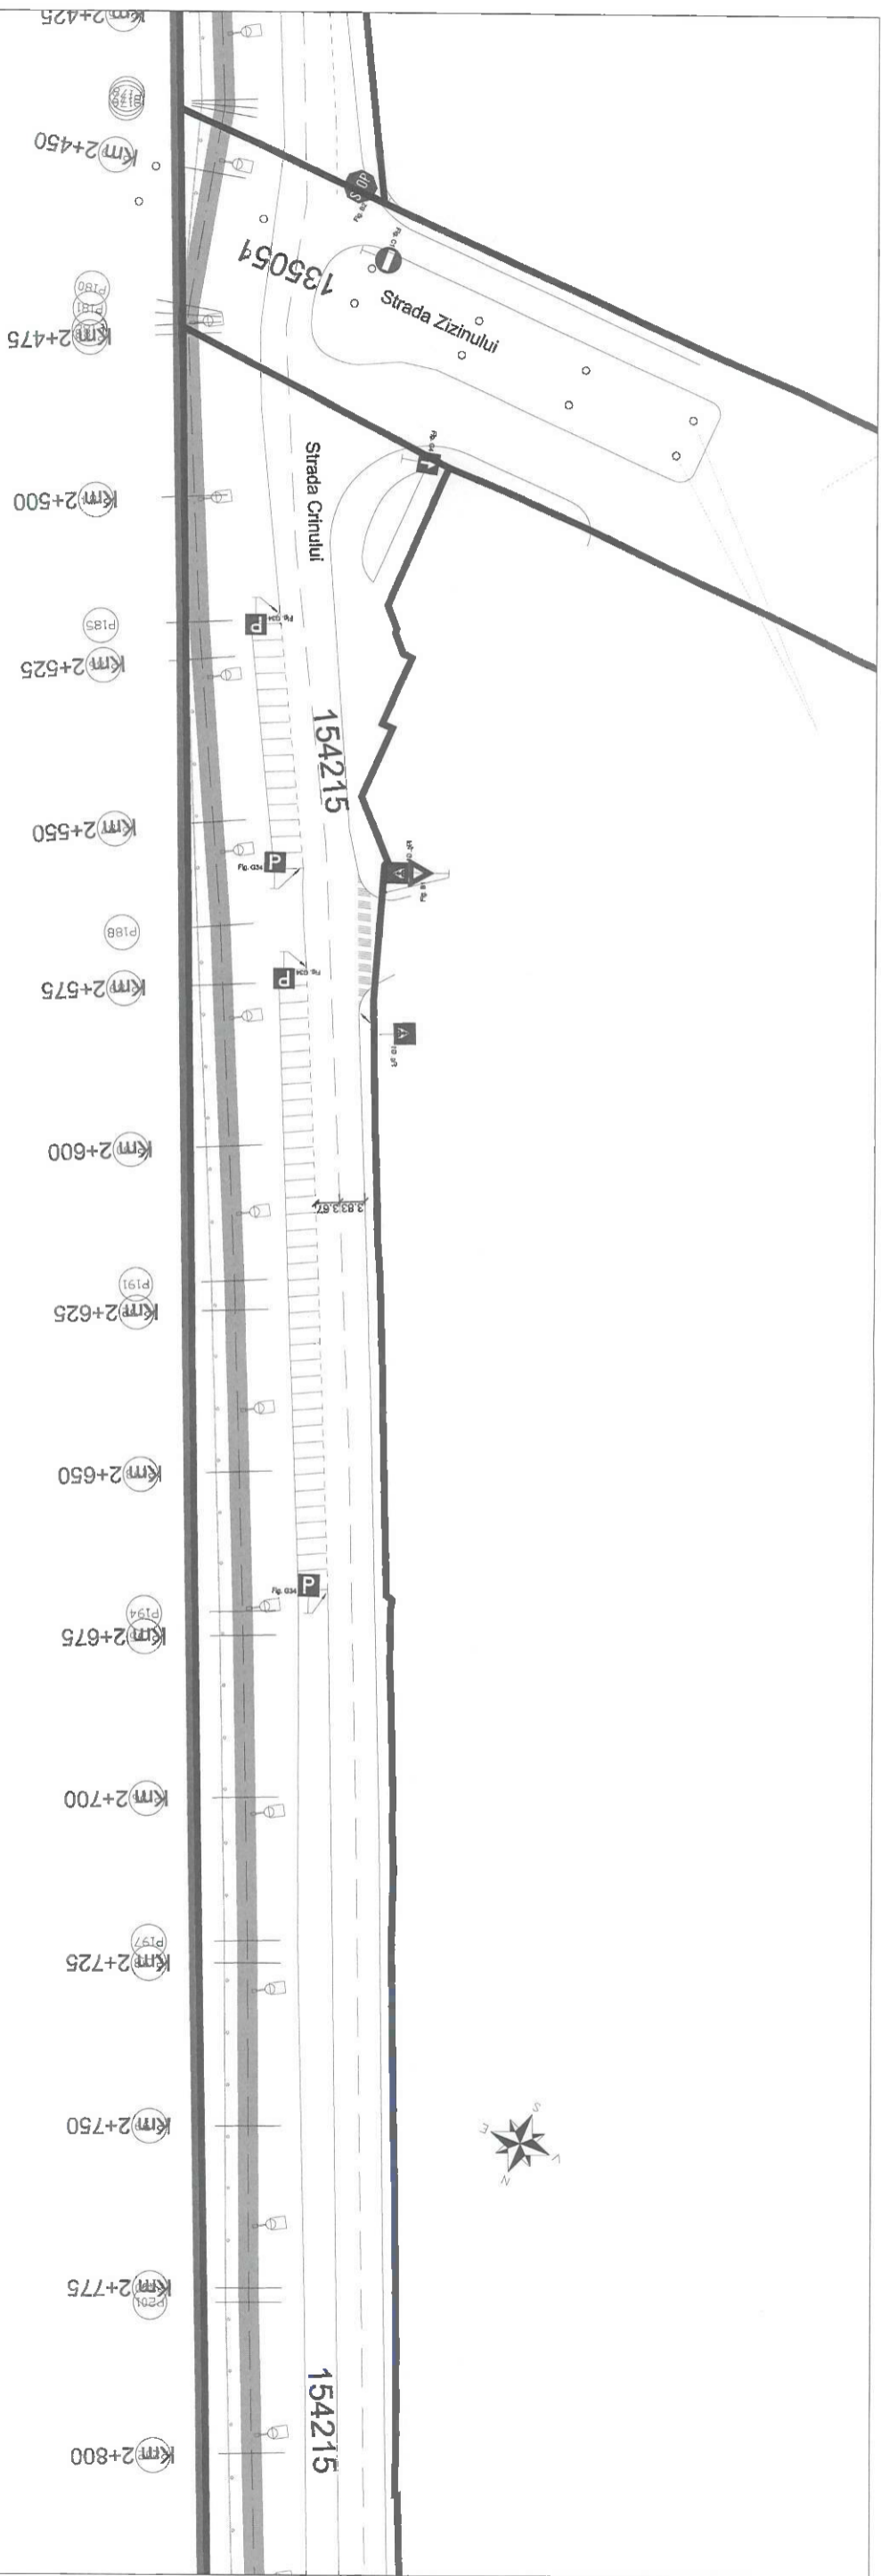

LISTA INDICATOARE RUTIERE:

Fig. B1	Fig. B1 - CEBEZA TRECEREA	Fig. G1	Fig. G1 - TRECERE PENTRU PIETONI
Fig. A22	Fig. A22 - PRESENȚA ZĂRE TRECERE PENTRU PIETONI	Fig. B2	Fig. B2 - STOP
Fig. A24	Fig. A24 - BICICLIȘTI	Fig. A40	Fig. A40 - PRESENȚA ZĂRE INTERSECȚIE CU SENZ DREPT ȘI LA
Fig. B2	Fig. B2 - DRUM CU PANDRINE	Fig. D8	Fig. D8 - PISTĂ PENTRU BICICLETE ȘI CICLOMOTORISTE
Fig. G4	Fig. G4 - SENZ UNIC	Fig. C1	Fig. C1 - ACCESUL ÎNTERZIS
Fig. D6	Fig. D6 - OCULINE	Fig. D7	Fig. D7 - INTERSECȚIE CU SENZ ȘI ÎNȘIR
Fig. D5	Fig. D5 - OCULINE	Fig. D3	Fig. D3 - LA DREAPTA
Fig. F3	Fig. F3 - BANOA DE CIRCULAȚIE REZERVATĂ AUTOVENICILOR DE TRANSPORT PUBLIC ȘI DE PASAJ	Fig. F14	Fig. F14 - BANOA DE CIRCULAȚIE REZERVATĂ AUTOVENICILOR DE TRANSPORT PUBLIC ȘI DE PASAJ

**LEGENDA**

	AX PROIECTAT
	LIMITA PROPRIETATE
	SPATIU VERDE
	PISTA DEDICATA PENTRU BICICLIȘTI
	DELIMITARE BENZI DEDICATE CU PROFIL DE CAUCIUC
	DELIMITARE BENZI DEDICATE CU BENZI REZONANȚOARE
	TERMINAL ÎNCHEIERE BICICLETE
	PISTA DEDICATA PENTRU BICICLIȘTI CU DEGRABARE
	GARD DE PROTECȚIE H=2 m
	STAP DE LUMINAT ECOLOGIC H=4 m

Index	Data	Observatii	Rev. 5
A			



Sediul: Strada Chindului nr. 17, Brasov, Jud. Brasov, Romania. Tel: +40 372 220 000. Email: info@hentza.ro Sediul: Strada Chindului nr. 17, Brasov, Jud. Brasov, Romania. Tel: +40 372 220 000. Email: info@hentza.ro	
Self Proiect	Ing. A. Buta
Proiectat	Ing. A. Buta
Desenat	Ing. S. Patroi
Verificat	

Beneficiar:  
**MUNICIPALITATEA BRASOV**  
 Bulevardul Eroilor 8, Brasov 500007

Titlu proiect:  
 INFRASTRUCTURA INTEGRATA  
 PENTRU CICLISM SI TRAFIC PIETONAL CU  
 FACILITATI COMPLEMENTARE - TRASEUL 1

Titlu planșă:  
**PLAN DE SITUATIE**

Nr. proiect:  
 731/2020

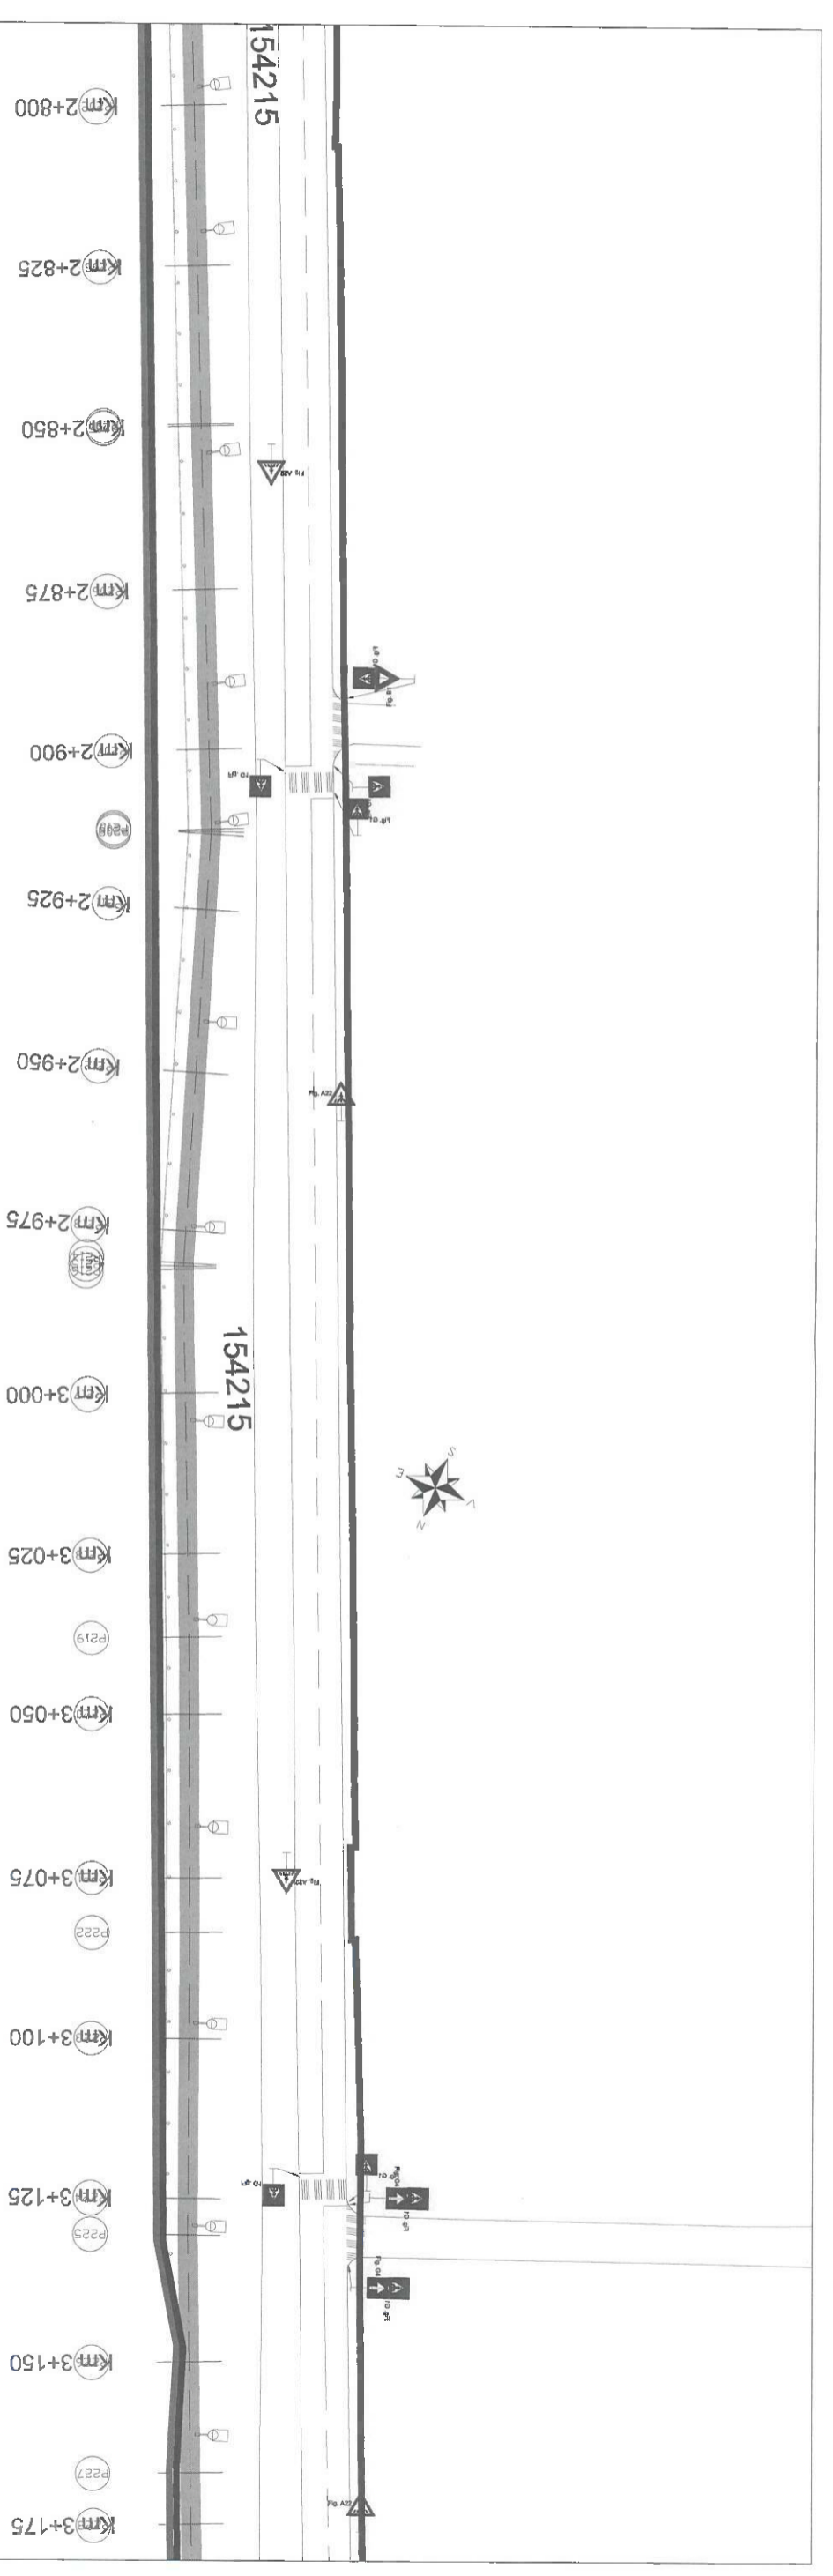
Faza  
 P.T.

Nr. planșă  
 PS 08

Scara  
 1:1000

Data  
 07/2023





LISTA INDICATOARE RUTIERE:


Fig. B1	Fig. B1 - CERDANZA TRECEREVA	Fig. G1	Fig. G1 - TRECERE PENTRU PIETONI
Fig. A22	Fig. A22 - PRESIMANUZARE TRECERE PENTRU PIETONI	Fig. B2	Fig. B2 - OMBRE
Fig. A24	Fig. A24 - INCICLISTI	Fig. A40	Fig. A40 - PRESIMANUZARE INTERSECIE CU SENZ OMBRE
Fig. B2	Fig. B2 - DRUM CU PRIORITATE	Fig. G34	Fig. G34 - PANGARARE
Fig. G4	Fig. G4 - SENZ UNIC	Fig. C1	Fig. C1 - ACCESUL INTERZIS
Fig. D6	Fig. D6 - OCULURE	Fig. D7	Fig. D7 - INTERSECIE CU SENZ CIRCULAR
Fig. D5	Fig. D5 - OCULURE	Fig. D3	Fig. D3 - LAZARELARA
Fig. F28	Fig. F28 - BANUAC DE CIRCULARE REZERVATA AUTOMOBILELOR DE TRANSPORT PUBLIC DE PERSONALE	Fig. F14	Fig. F14 - BANUAC REZERVATA AUTOMOBILELOR DE TRANSPORT PUBLIC DE PERSONALE

LEGENDA

	AX PROTECTAT
	LIMITA PROPRIETATE
	SPATIU VERDE
	PISTA DEDICATA PENTRU BICICLISTI
	DELIMITARE BENZI DEDICATE CU PROFILE DE CAUCIUC
	DELIMITARE BENZI DEDICATE CU BENZI REZONATORARE
	TERMINAL INCHIRIERE BICICLETE
	PISTA DEDICATA PENTRU BICICLISTI CU DEGRABARE
	GARD DE PROTECTIE H=2 m
	STAP DE LUMINAT ECOLOGIC H=4 m

Index	A	Data	Observatii	Rev. 5
<p>Beneficiar: <b>MUNICIPIUL BRASOV</b> Bulevardul Eroilor 8, Brasov 500007</p>				
<p>Titlu proiect: <b>INFRASTRUCTURA INTEGRATA PENTRU CICLISM SI TRAFIC PIETONAL CU FACILITATI COMPLEMENTARE - TRASEUL 1</b></p>				
<p>Titlu planse: <b>PLAN DE SITUATIE</b></p>				
<p>Ing. A. Buta Ing. S. Patroiu</p>				<p>Nr. proiect 73 / 2020</p> <p>Faza P.T.</p> <p>Nr. planse PS 09</p>



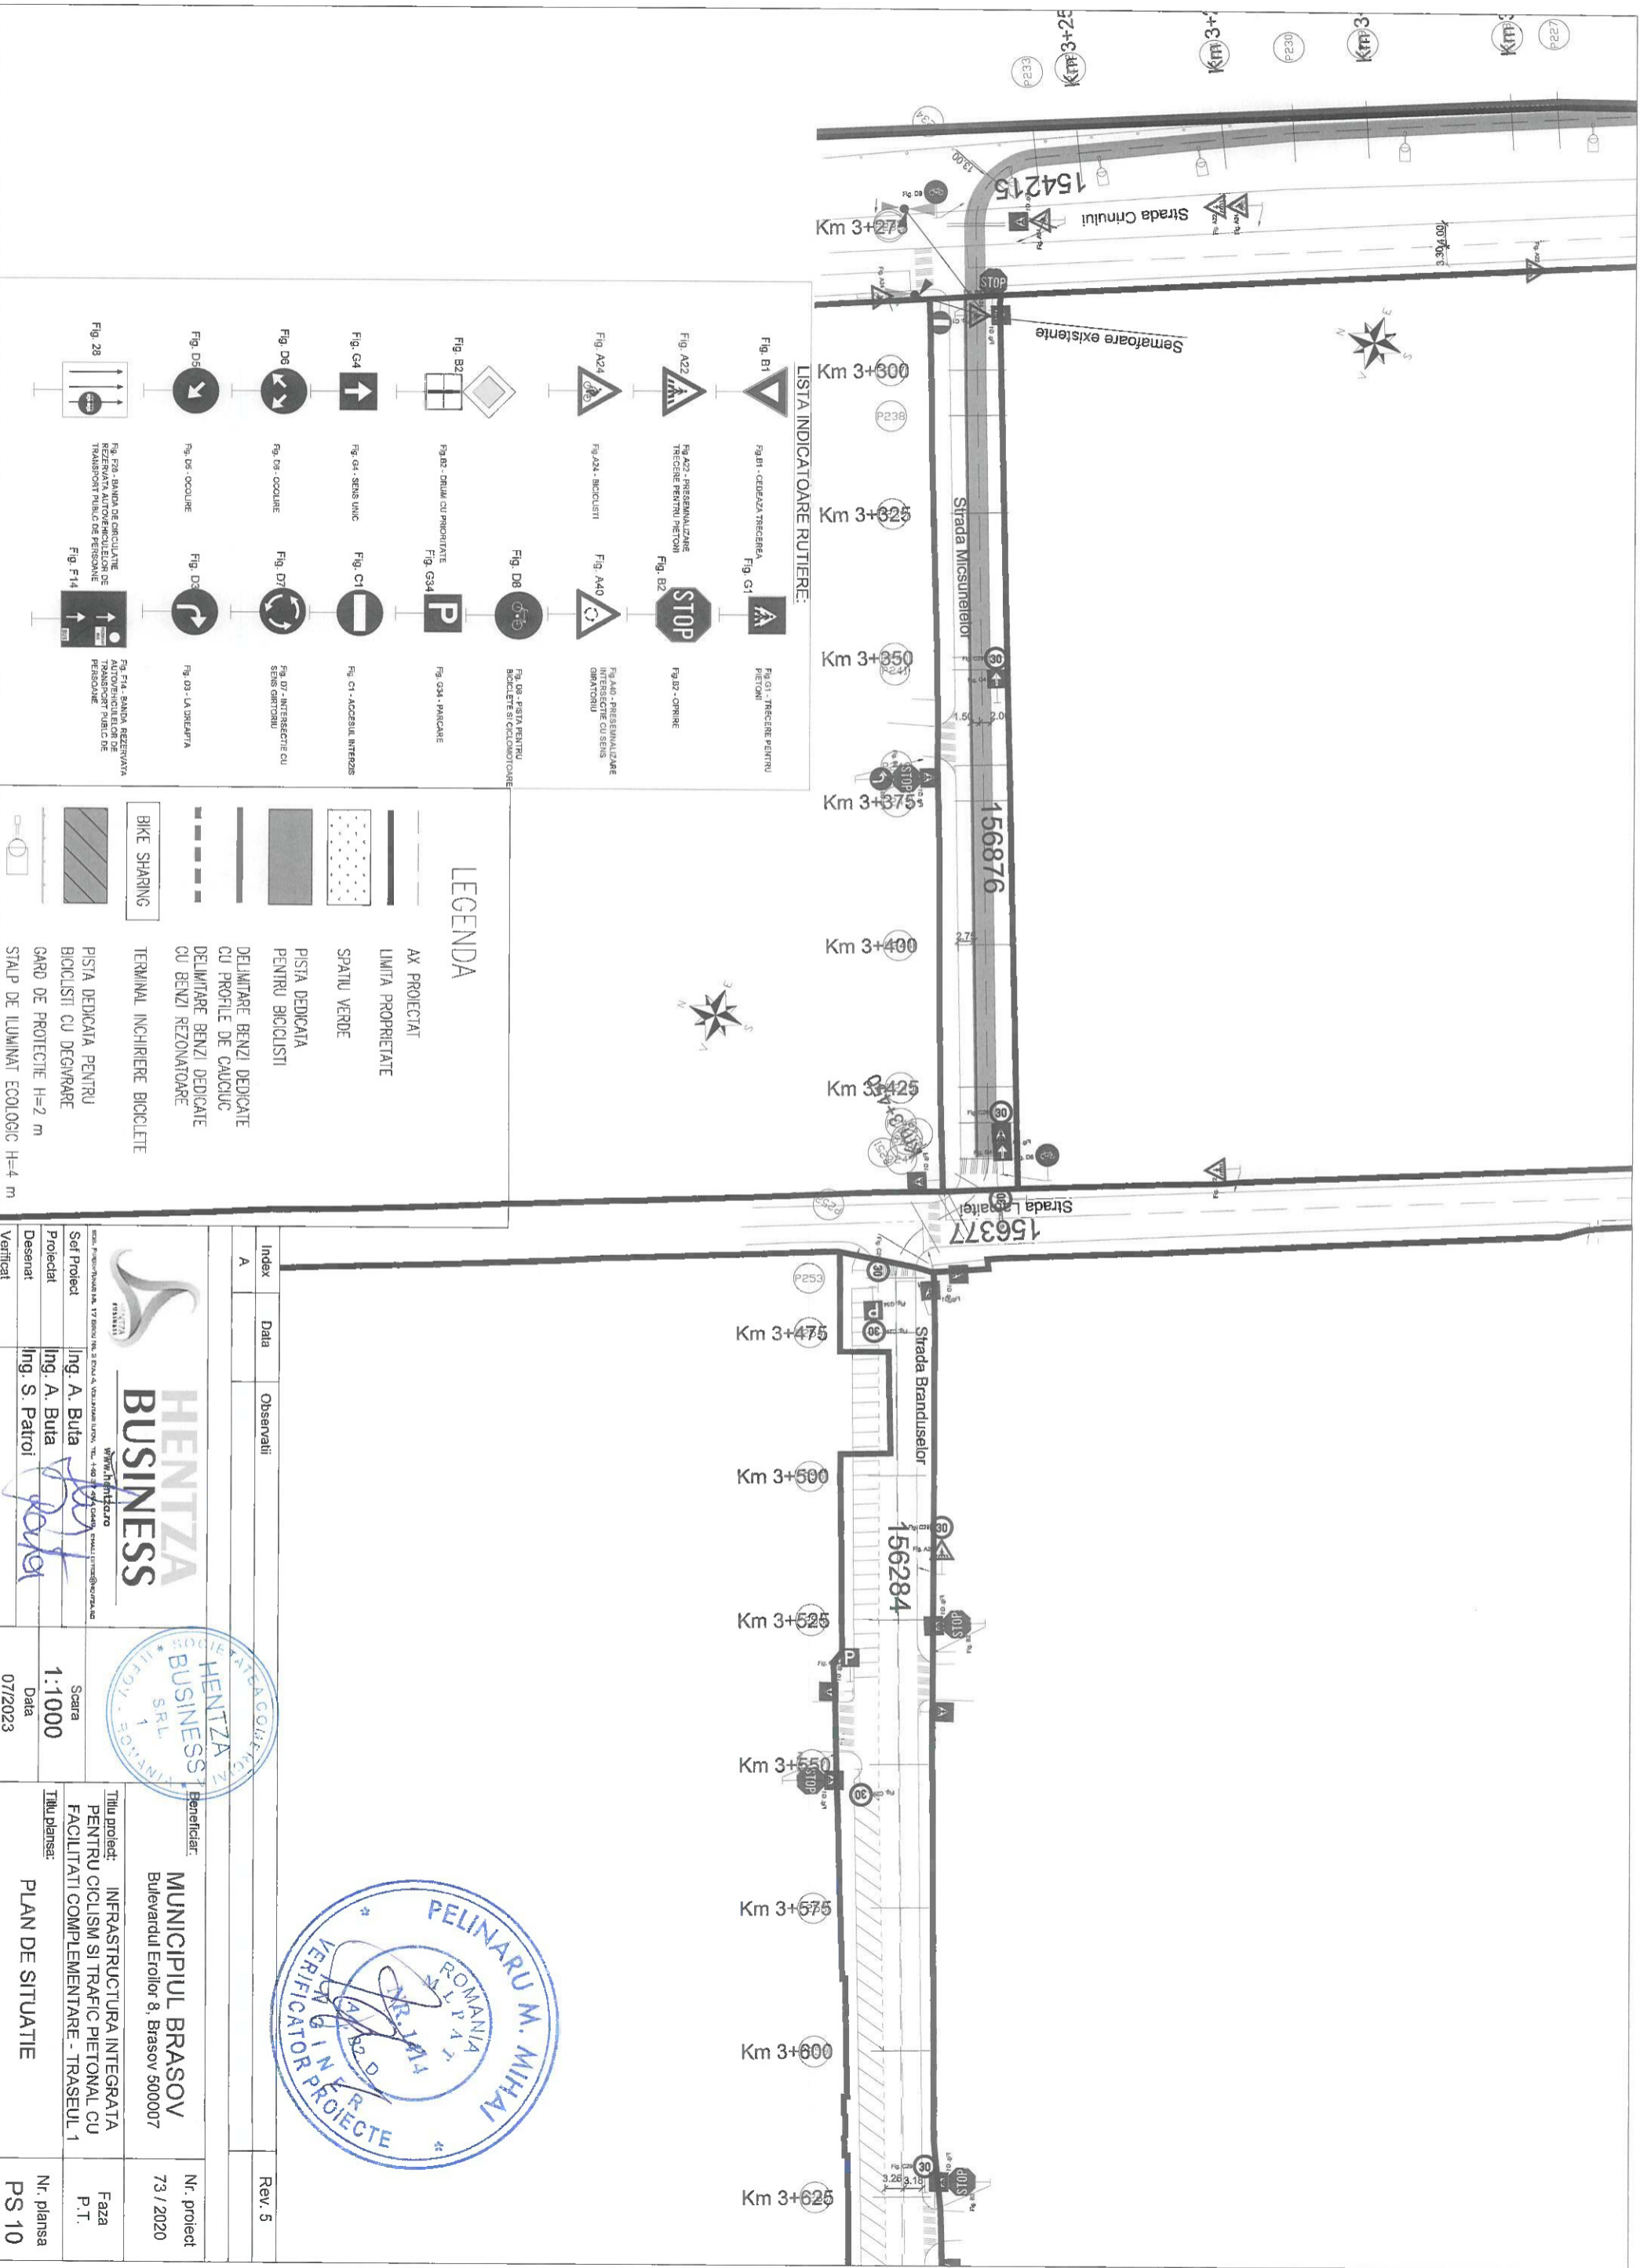

LISTA INDICATOARE RUTIERE:

	Fig. B1 - Cedeaza trecerea		Fig. G1 - Trecere pentru pietoni
	Fig. A22 - Presenzalizare trecere pentru pietoni		Fig. B2 - STOP
	Fig. A40 - Presenzalizare trecere pentru pietoni		Fig. D8 - Pista pentru biciclisti si ciclomotori
	Fig. A24 - Biciclisti		Fig. G34 - Parcare
	Fig. G4 - Sens unic		Fig. C1 - Accesul interzis
	Fig. D6 - Ocolire		Fig. D7 - Intersectie cu sens girantiu
	Fig. D5 - Ocolire		Fig. D3 - Ua dreapta
	Fig. F28 - Banda de circulatie rezervata autohuculelor de transport public de persoane		Fig. F14 - Banda de circulatie rezervata autohuculelor de transport public de persoane

LEGENDA

	AX PROTECTAT
	LIMITA PROPRIETATE
	SPATIU VERDE
	PISTA DEDICATA PENTRU BICICLISTI
	DELIMITARE BENZI DEDICATE CU PROFILE DE CAUCIUC
	DELIMITARE BENZI DEDICATE CU BENZI REZONATOARE
	TERMINAL INCHIRIERE BICICLETE
	PISTA DEDICATA PENTRU BICICLISTI CU DEGRABARE
	GARD DE PROTECTIE H=2 m
	STAP DE LUMINAT ECOLOGIC H=4 m

Index	Data	Observatii	Rev. 5
A			

**HENTZA BUSINESS**  
SRL

Ing. S. Patroiu

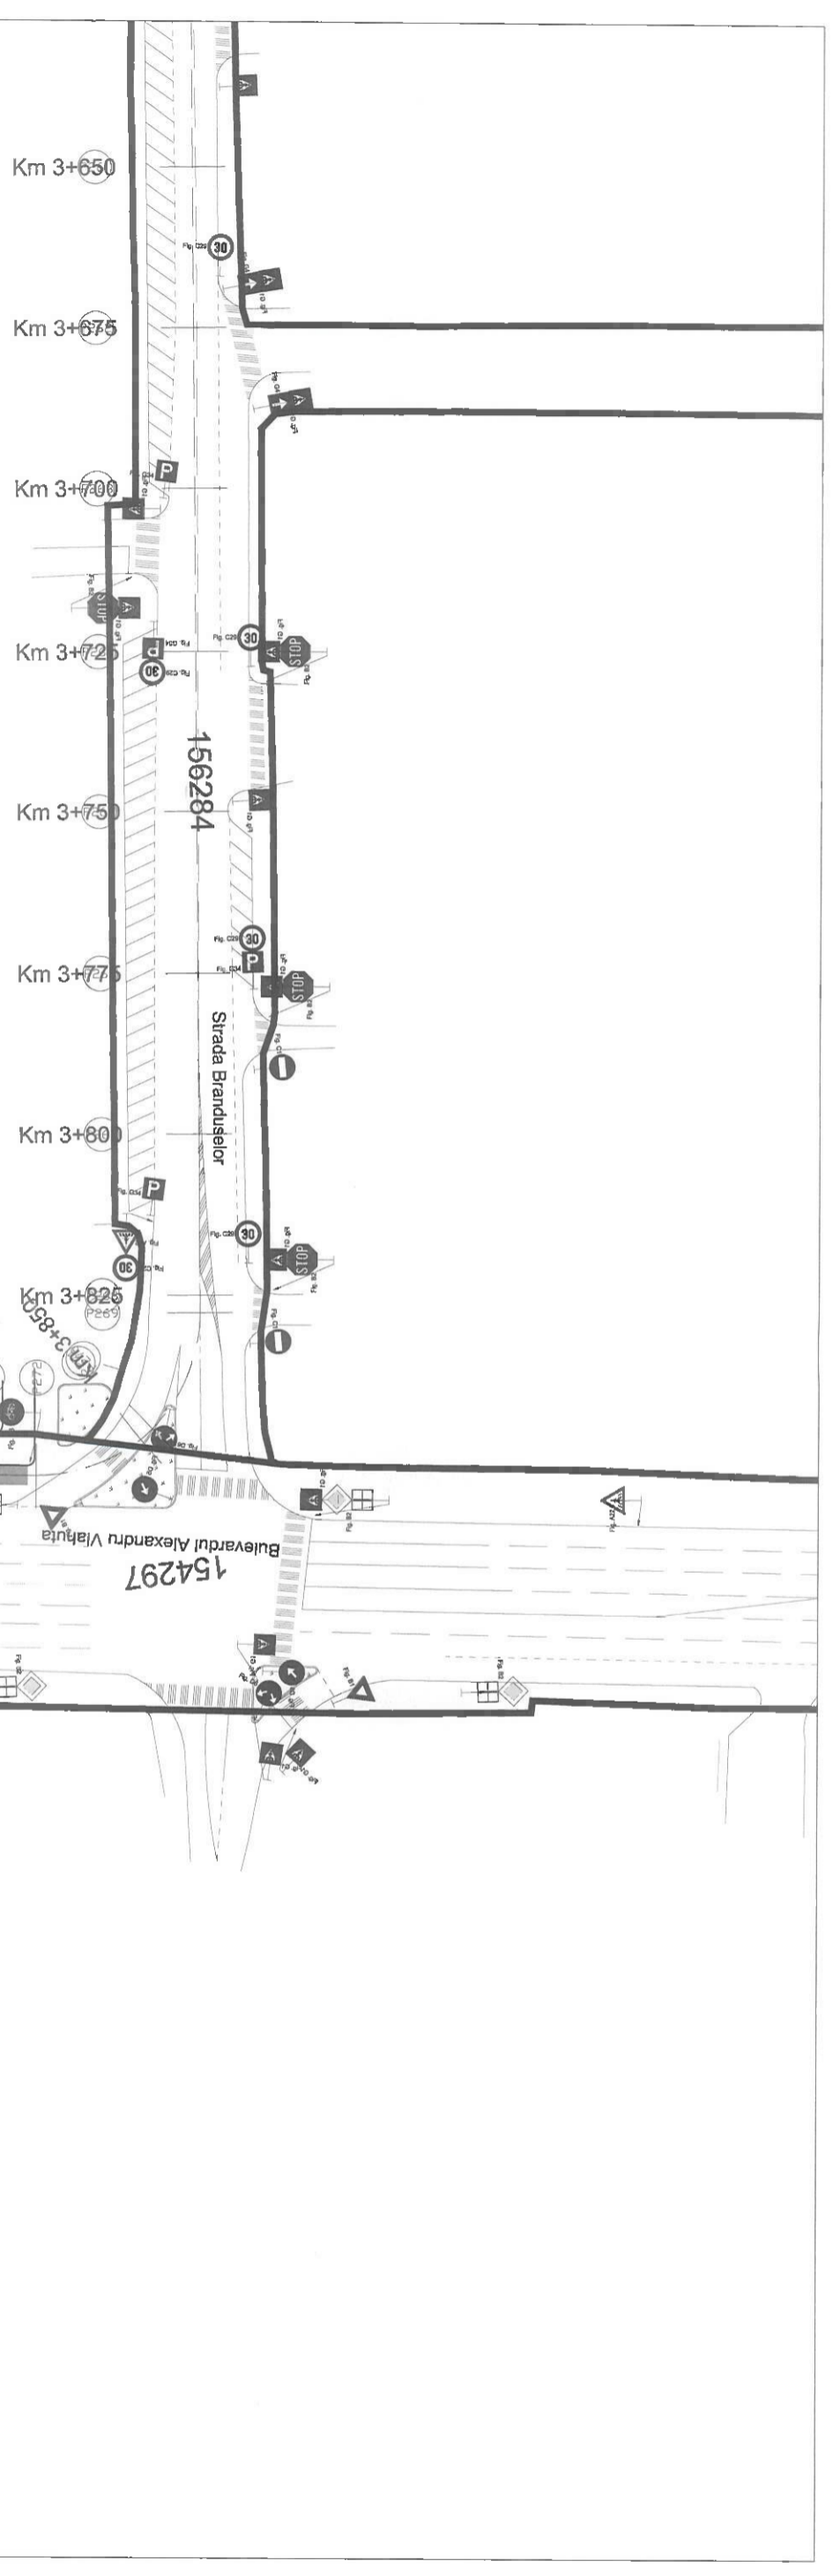
Beneficiar:  
**MUNICIPIUL BRASOV**  
Bulevardul Eroilor 8, Brasov 500007

Nr. proiect: 73 / 2020  
Faza P.T.

VERIFICATOR PROIECTE  
ROMANIA  
ING. M. MIHAI  
PELINARU M. MIHAI

Titlu proiect: INFRASTRUCTURA INTEGRATA PENTRU CICLISM SI TRAFIC PIETONAL CU FACILITATI COMPLEMENTARE - TRASEUL 1  
Titlu plansa: PLAN DE SITUATIE  
Nr. plansa PS 10





LISTA INDICATOARE RUTIERE:

Fig. B1	Fig. B1 - CEBELAZA TRAGERIEA	Fig. G1	Fig. G1 - RECERERE PENTRU PIETONI
Fig. A22	Fig. A22 - PRESENALIZARE TRACERE PENTRU PIETONI	Fig. B2	Fig. B2 - OPRIRE
Fig. A24	Fig. A24 - BICICLISTI	Fig. A40	Fig. A40 - PRESENALIZARE INTRERECARE SI OPRIRE
Fig. B27	Fig. B27 - DRUM CU PREDOMINANTIE	Fig. D8	Fig. D8 - PISTA PENTRU BICICLISTI SI OPRIRE
Fig. G4	Fig. G4 - SENIS UNIC	Fig. C1	Fig. C1 - ACCESUL INTERIUS
Fig. D6	Fig. D6 - OCULURE	Fig. D7	Fig. D7 - INTERSECIE CU SENIS CIRCOSIU
Fig. D5	Fig. D5 - OCULURE	Fig. D3	Fig. D3 - LA ORBINA
Fig. F14	Fig. F14 - BANEA DE CIRCULARE REZERVATA AUTOVEHICULELOR DE TRANSPORT PUBLIC DE PASAJI	Fig. F15	Fig. F15 - BANEA REZERVATA AUTOVEHICULELOR DE TRANSPORT PUBLIC DE PASAJI

LEGENDA

	AX PROIECTAT
	LIMITA PROPRIETATE
	SPATIU VERDE
	PISTA DEDICATA PENTRU BICICLISTI
	DELIMITARE BENZI DEDICATE CU PROFIL DE CAUCIUC
	DELIMITARE BENZI DEDICATE CU BENZI REZONATORIE
	TERMINAL INCHIRIERE BICICLETE
	PISTA DEDICATA PENTRU BICICLISTI CU DEGRABARE GARD DE PROTECTIE H=2 m
	PISTA DEDICATA PENTRU BICICLISTI CU DEGRABARE STAP DE LUMINAT ECOLOGIC H=4 m

Index	Data	Observatii	Rev.
A			5

**HENTZA BUSINESS SRL**  
 S.C. HENTZA BUSINESS SRL, Strada 8, Braşov, România  
 Tel: +40 372 222 222, Email: info@hentza.ro

**HENTZA BUSINESS SRL**  
 VERIFICATOR PROIECTE  
 ROMANIA  
 M. L. P. A. T.  
 A. A. B. D.

Set Proiect	Ing. A. Buta	Scara	1:1000
Proiectat	Ing. A. Buta	Data	07/2023
Desenat	Ing. S. Patroi		
Vertical			

Beneficiar: **MUNICIPALITATEA BRASOV**  
 Bulevardul Eroilor 8, Brasov 500007

Nr. proiect: 73 / 2020

Faza P.T.

Titlu planșă: PLAN DE SITUATIE

Nr. planșă PS 11


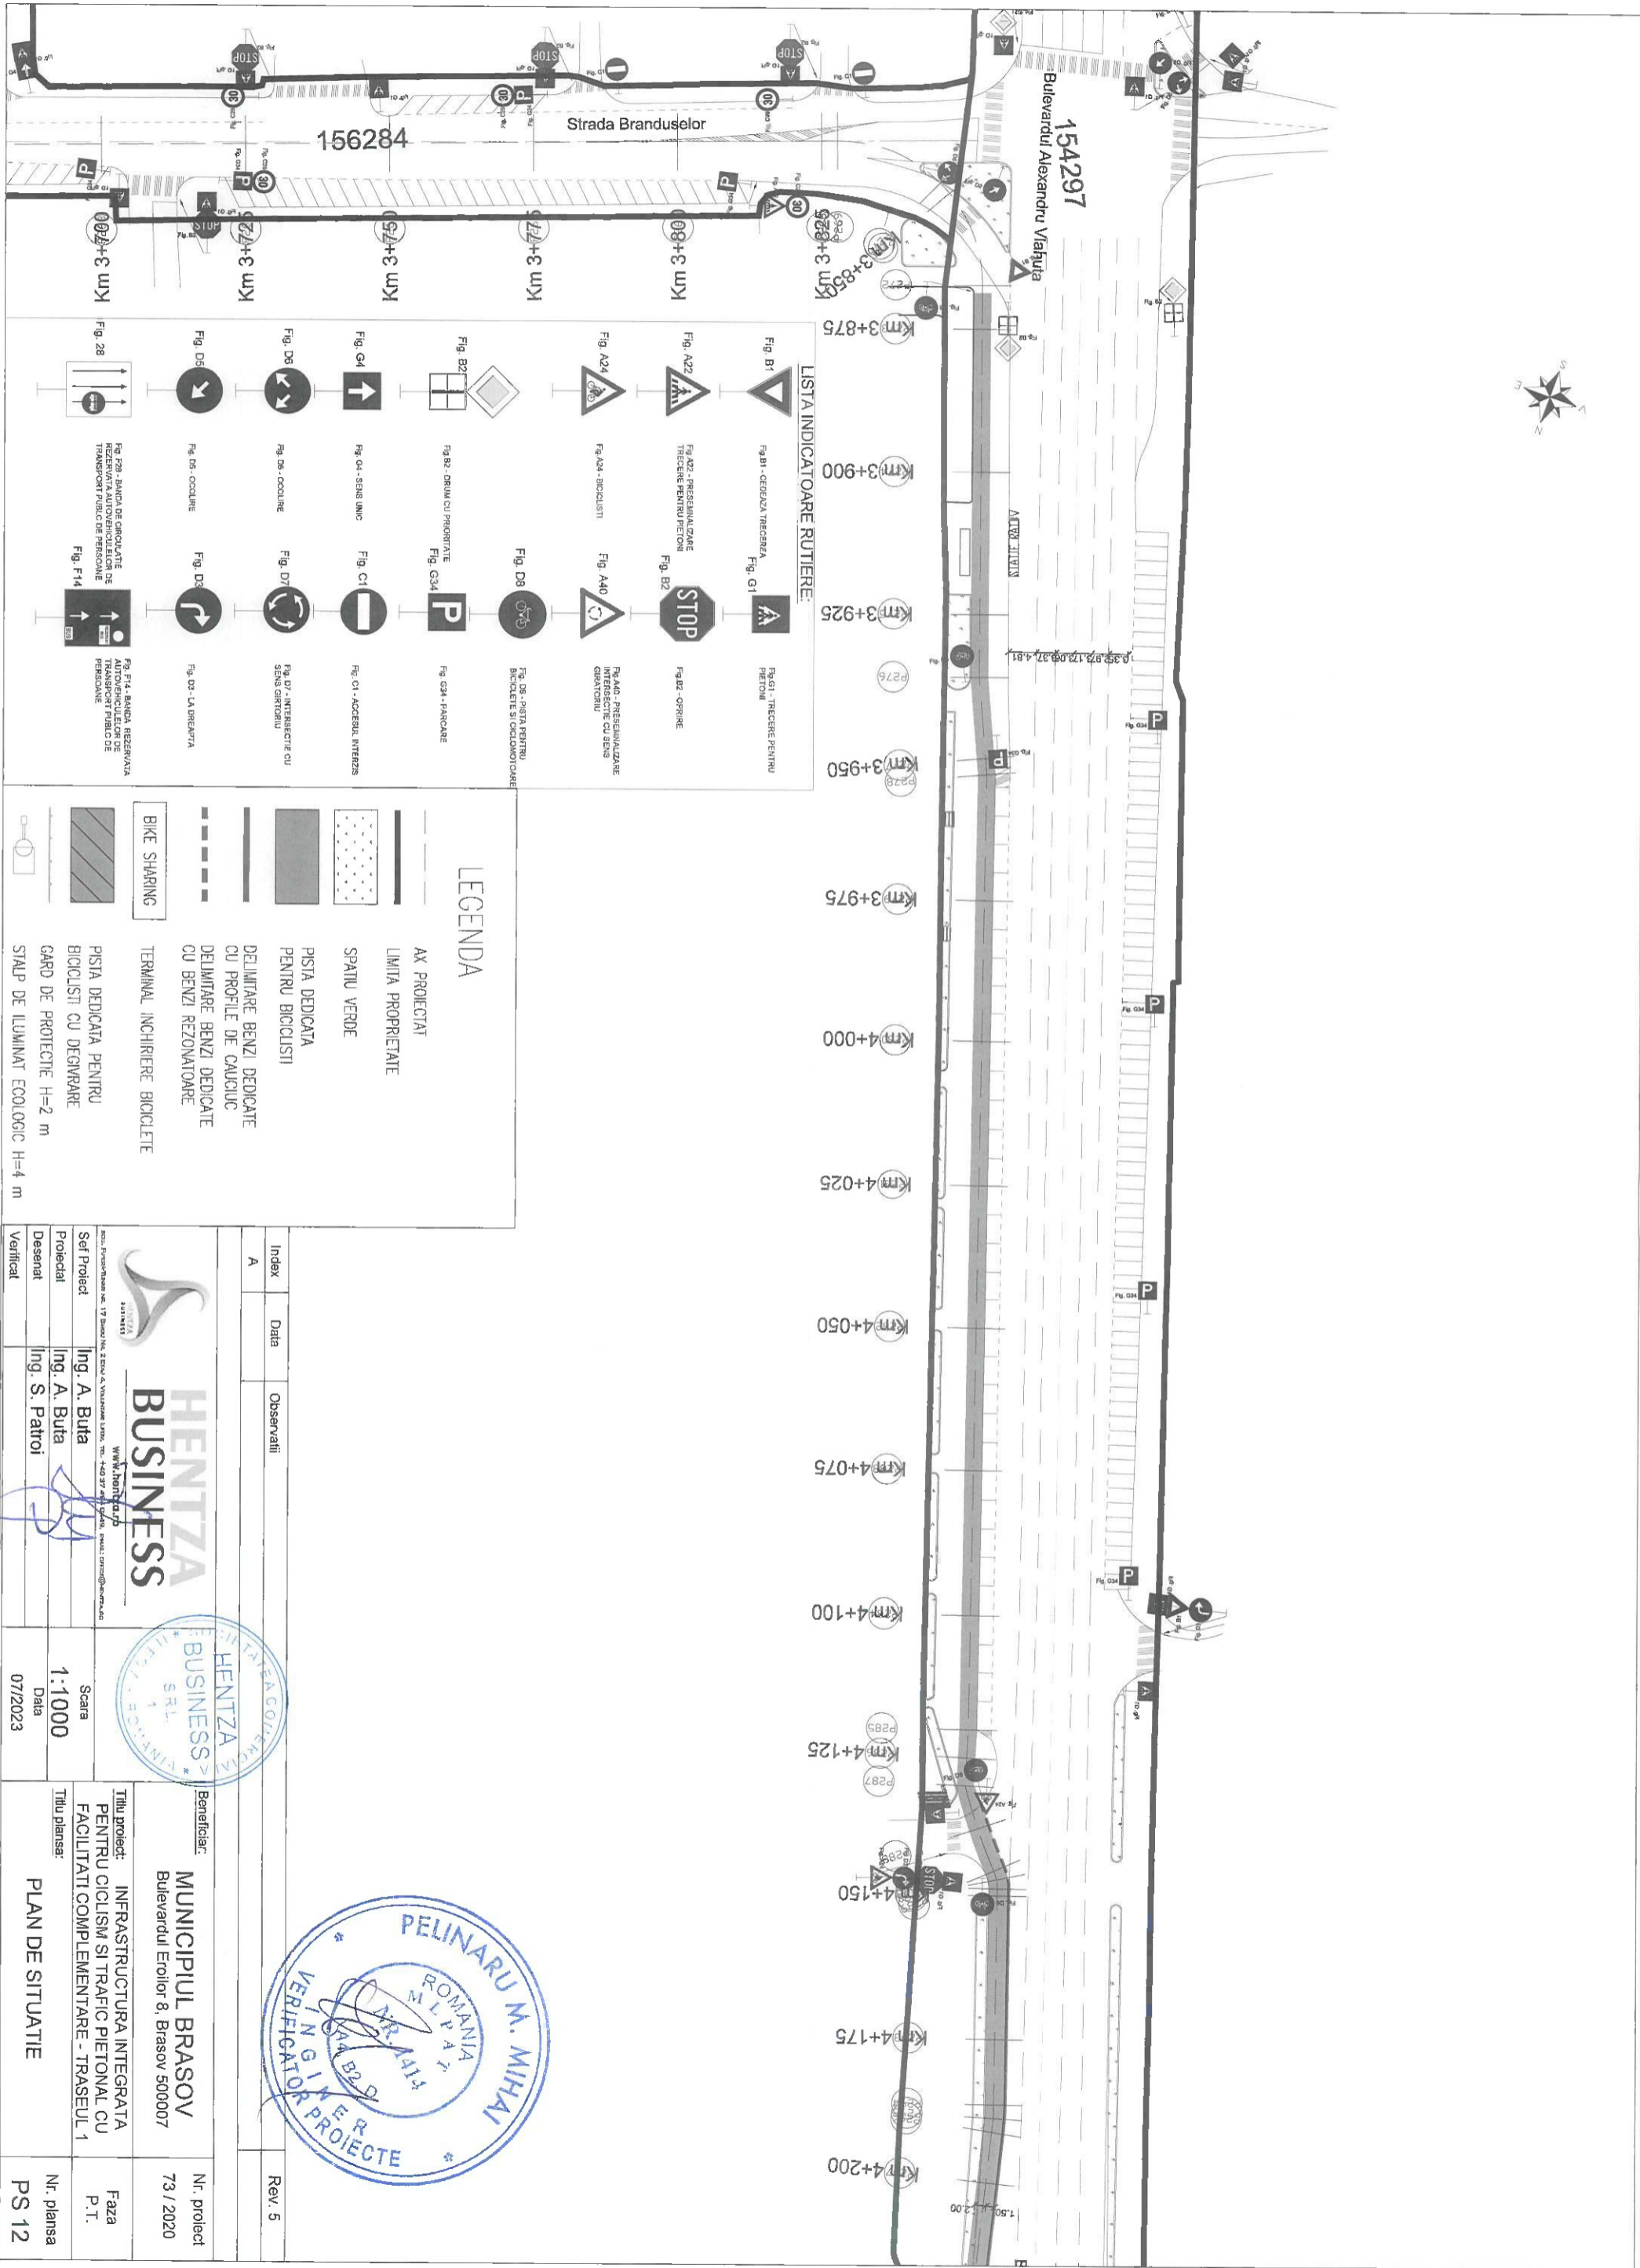


Fig. B1	Fig. B1 - CEE/CONV. TRACEREA	Fig. G1	Fig. G1 - TRACEREA PENTRU PIETONI
Fig. A22	Fig. A22 - PRESIMULAZARE TRACEREA PENTRU PIETONI	Fig. B2	Fig. B2 - STOP
Fig. A24	Fig. A24 - BICICLISTI	Fig. A40	Fig. A40 - PRESIMULAZARE INTERSECȚIE CU SENZ GİRATORIU
Fig. B2	Fig. B2 - DRUM CU PRIORITY	Fig. D8	Fig. D8 - PISTA PENTRU BICICLETE SI CICLOMOTORIALE
Fig. G4	Fig. G4 - SENZ UNIC	Fig. G34	Fig. G34 - PARCARE
Fig. D6	Fig. D6 - COCULINE	Fig. C1	Fig. C1 - ACCESUL INTERZIS
Fig. D7	Fig. D7 - INTERSECȚIE CU SENZ CIRCUTORIU	Fig. D7	Fig. D7 - INTERSECȚIE CU SENZ CIRCUTORIU
Fig. D8	Fig. D8 - COCULINE	Fig. D3	Fig. D3 - LA BORDURA
Fig. P9	Fig. P9 - BANCA DE PROIECTARE DE TRAFIC PUBLICE DE PERSOANE	Fig. F14	Fig. F14 - BANCA REZERVATA AUTOVEHICULELOR DE PERSOANE
Fig. P11	Fig. P11 - BANCA REZERVATA AUTOVEHICULELOR DE PERSOANE		




LEGENDA

	AX PROIECTAT
	LIMITA PROPRIETATE
	SPATIU VERDE
	PISTA DEDICATA PENTRU BICICLISTI
	DELIMITARE BENZI DEDICATE CU PROFILE DE CAUCIUC
	DELIMITARE BENZI DEDICATE CU BENZI REZOMATOARE
	TERMINAL INCHIRIERE BICICLETE
	BIKE SHARING
	PISTA DEDICATA PENTRU BICICLISTI CU DEGRABARE
	GARD DE PROTECTIE H=2 m
	STAP DE ILUMINAT ECOLOGIC H=4 m

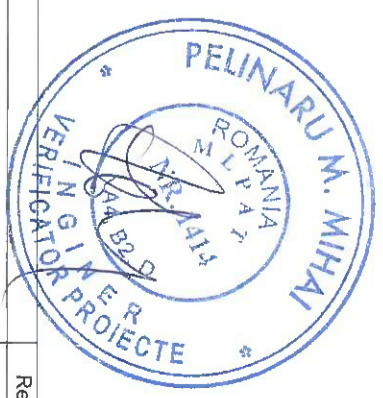

Index	A	Data	Observatii	Rev.	5
<b>HENTITZA BUSINESS SRL</b> Scaara 1:1000 Data 07/2023					
Beneficiar: <b>MUNICIPIUL BRASOV</b> Bulevardul Eroilor 8, Brasov 500007				Nr. proiect 731/2020	
Titlu proiect: INFRASTRUCTURA INTEGRATA PENTRU CICLISM SI TRAFIC PIETONAL CU FACILITATI COMPLEMENTARE - TRASEUL 1				Faza P.T.	
Titlu planșa: PLAN DE SITUATIE				Nr. planșa PS 12	




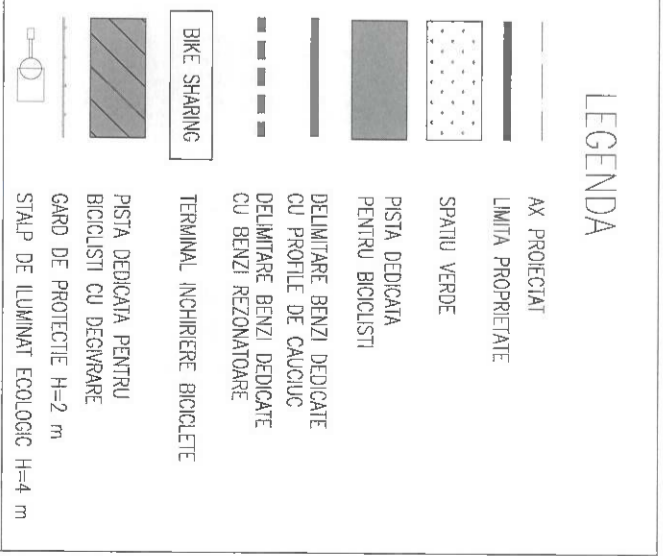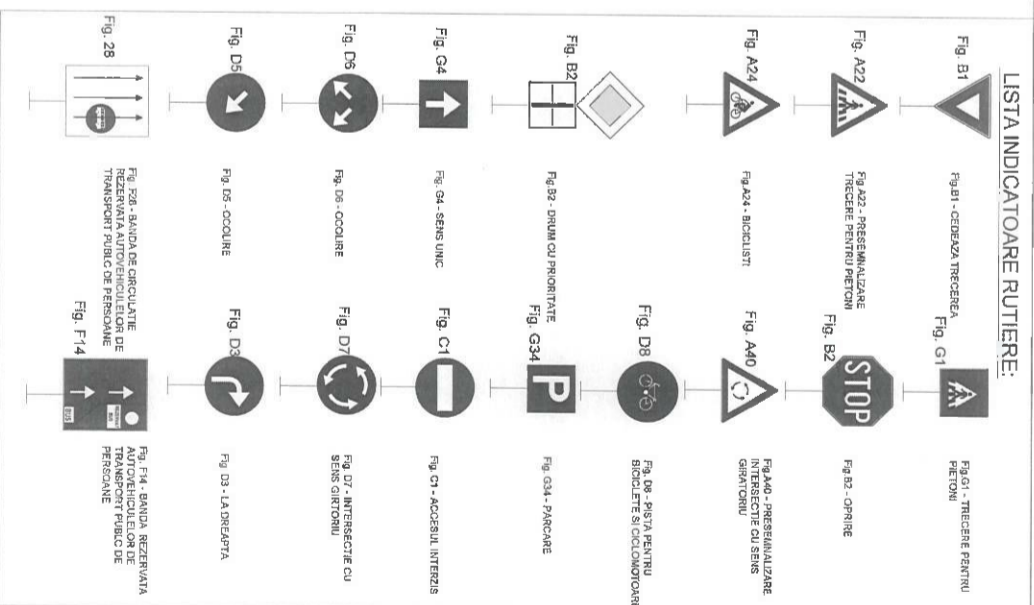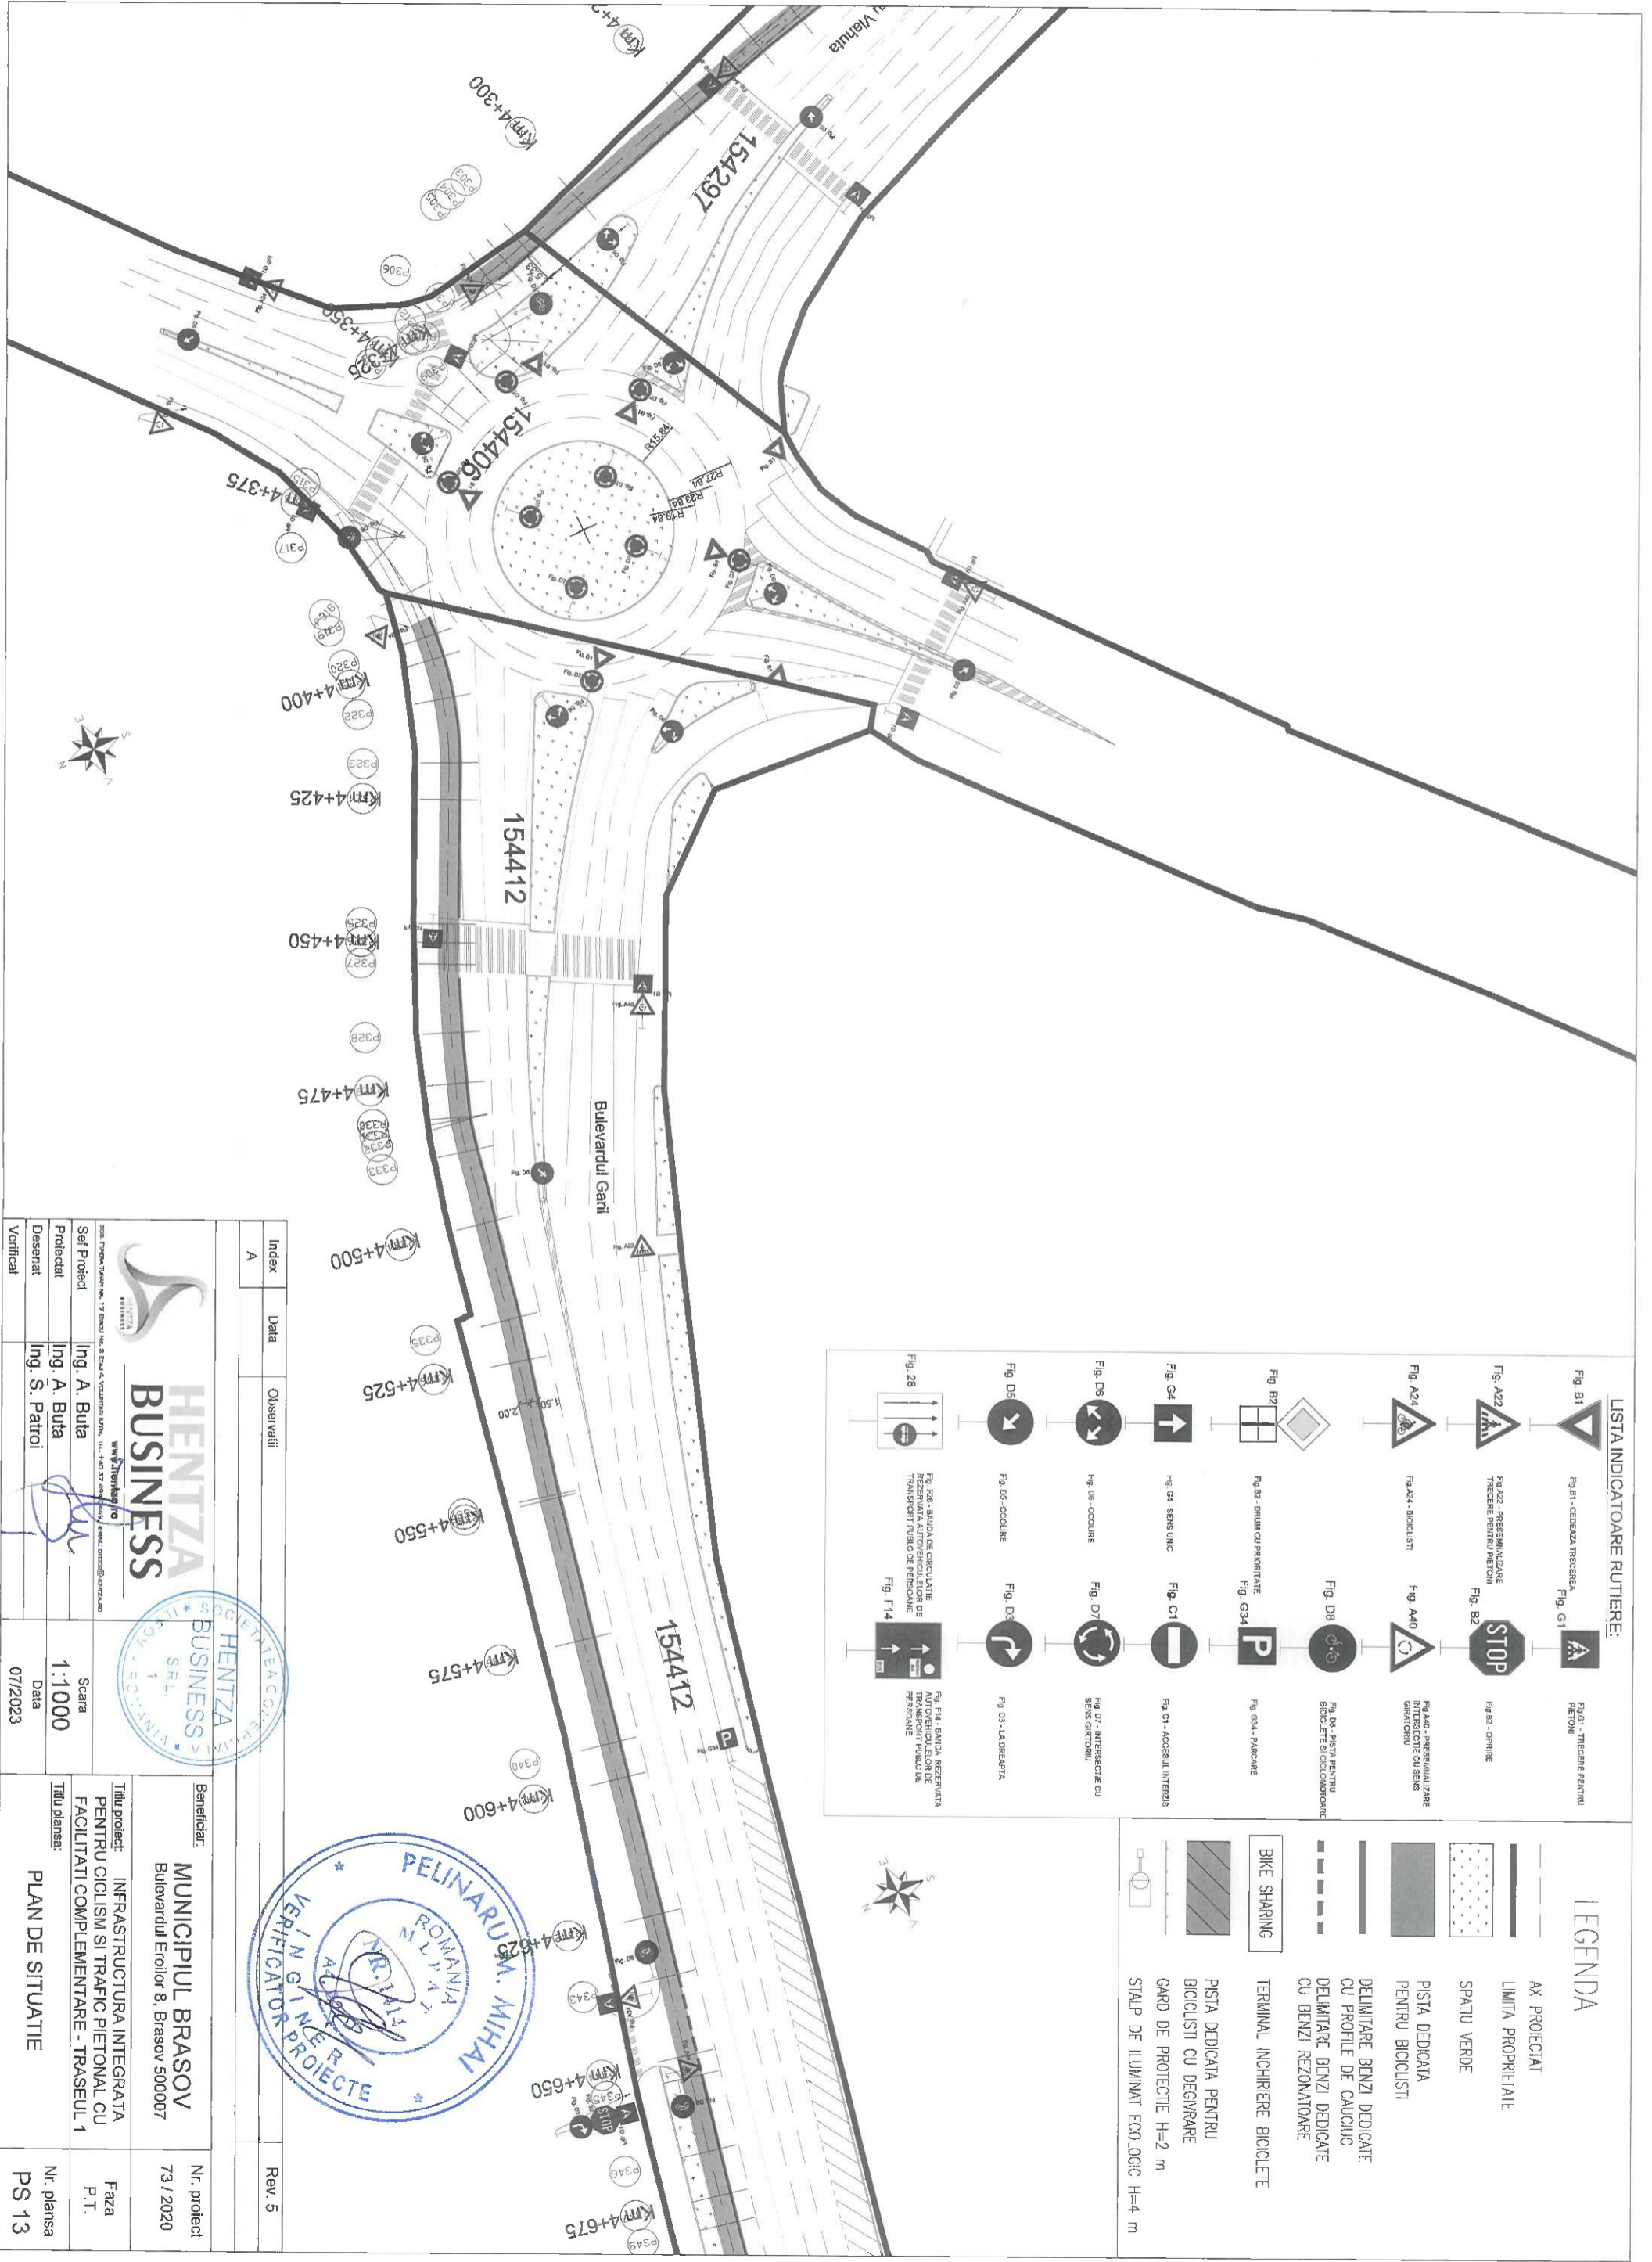

Index	Data	Observatii	Rev. 5
A			

Beneficiar: <b>MUNICIPALITATEA BRASOV</b> Bulevardul Eroilor 8, Brasov 500007		Nr. proiect: 73 / 2020	
Titlu proiect: <b>INFRASTRUCTURA INTEGRATA PENTRU CICLISM SI TRAFIC PIETONAL CU FACILITATI COMPLEMENTARE - TRASEUL 1</b>		Faza P.T.	
Titlu planse: <b>PLAN DE SITUATIE</b>		Nr. planse <b>PS 13</b>	

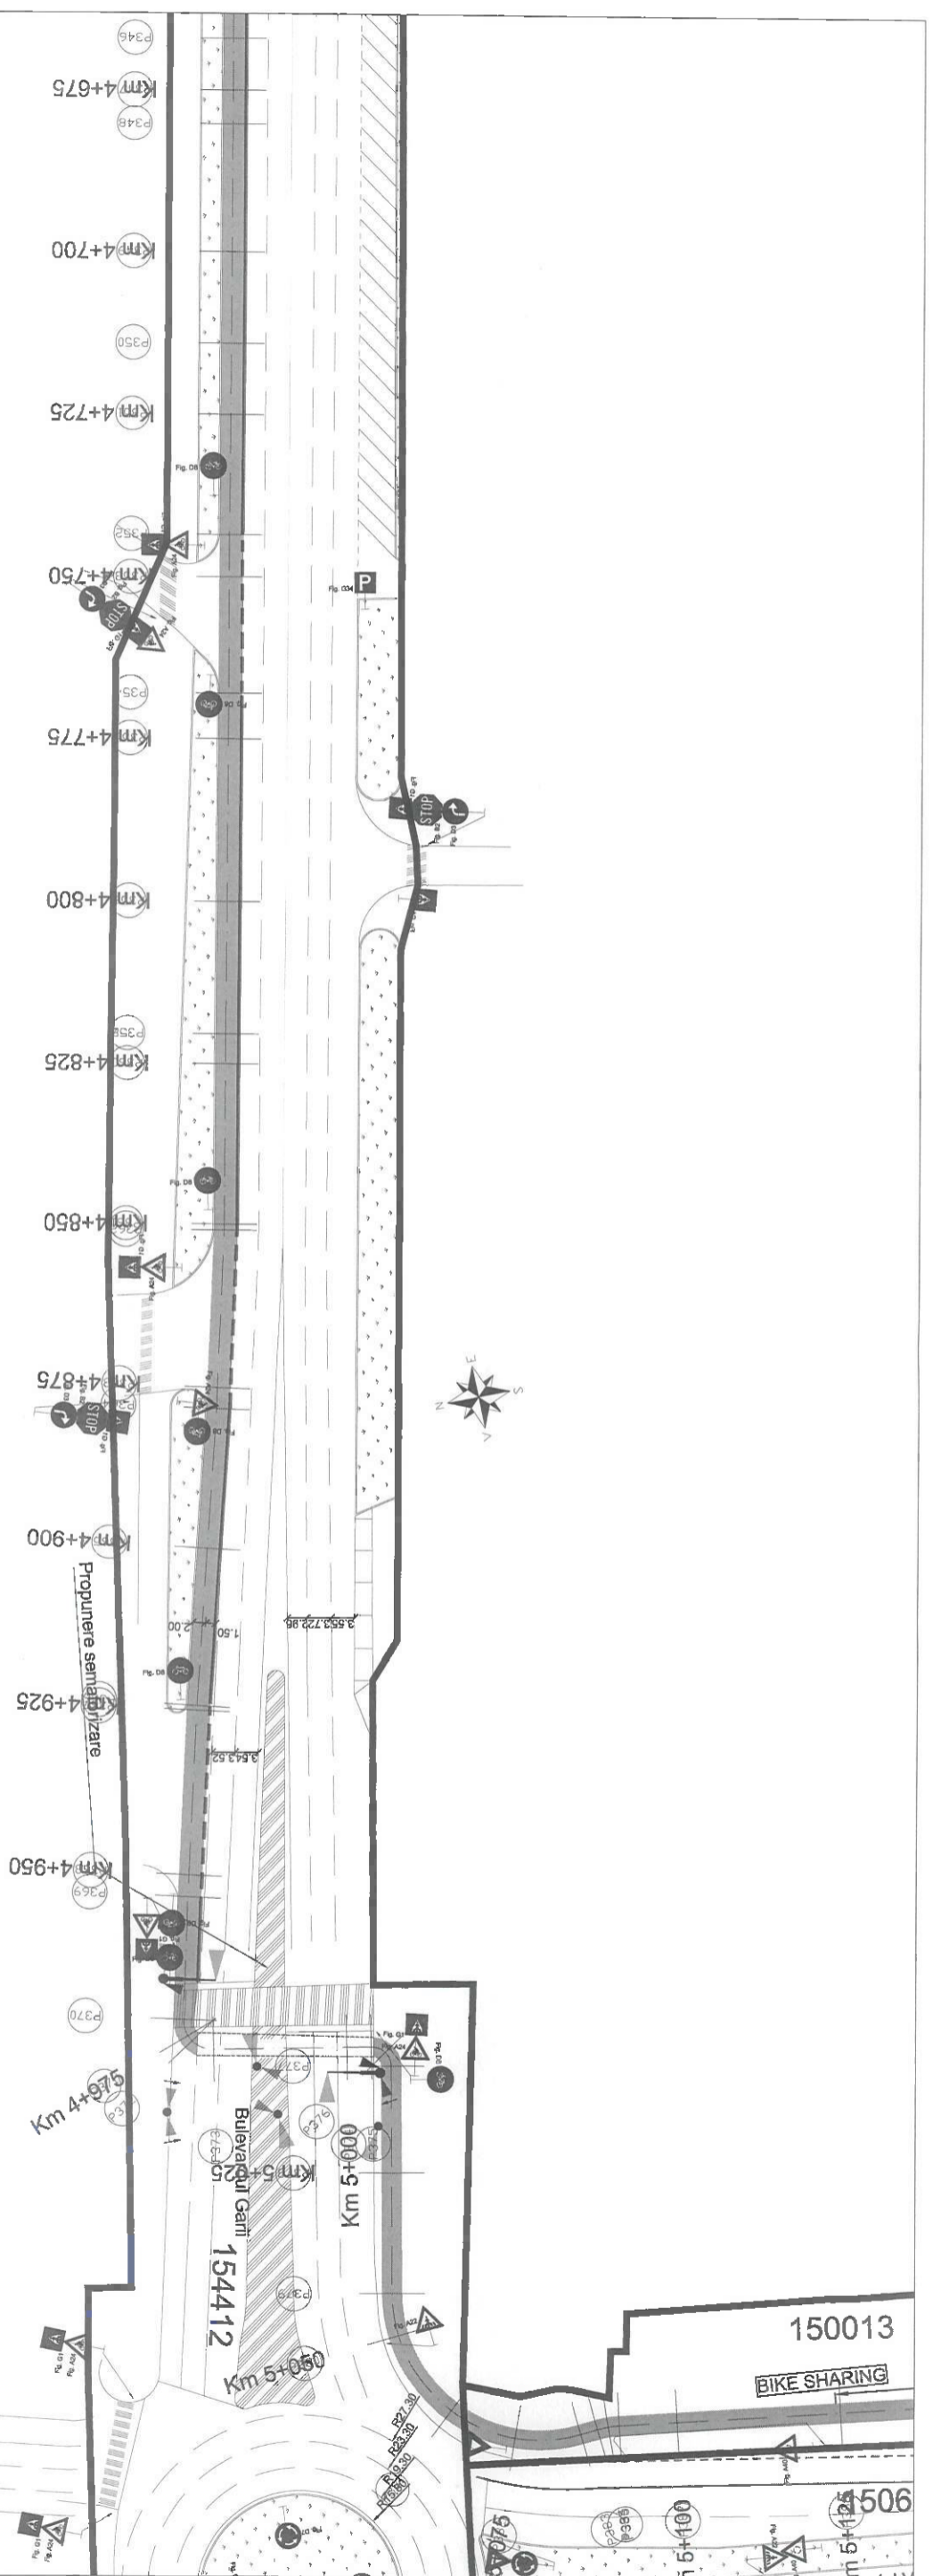

LISTA INDICATOARE RUTIERE:

Fig. B1	Fig. B1 - CEDAȘA TRACEREA	Fig. G1	Fig. G1 - TRACERE PENTRU PIETONI
Fig. A22	Fig. A22 - PRESEMNALIZARE TRACERE PENTRU PIETONI	Fig. B2	Fig. B2 - OPRIRE
Fig. A24	Fig. A24 - BICICLISTI	Fig. A40	Fig. A40 - PRESEMNALIZARE INTERSECȚIE CU SENȘ GĂRĂTORIU
Fig. B2	Fig. B2 - DRUM CU PRIORITY	Fig. D8	Fig. D8 - PISTĂ PENTRU BICICLETE ȘI CICLOMOTOARE
Fig. G4	Fig. G4 - SENȘ UNIC	Fig. C1	Fig. C1 - ACCESUL INTERZIS
Fig. D6	Fig. D6 - OCCURNE	Fig. D7	Fig. D7 - INTERSECȚIE CU SENȘ GĂRĂTORIU
Fig. D5	Fig. D5 - OCCURNE	Fig. D3	Fig. D3 - LA DREAPTA
Fig. B28	Fig. B28 - BANDE DE CIRCULAȚIE TRANSPORT PUBLIC DE PERSOANE	Fig. F14	Fig. F14 - BANDE REZERVATE AUTOTRUCULETOR DE PERSOANE

LEGENDA

	AX PROIECTAT
	LIMITA PROPRIETATE
	SPATIU VERDE
	PISTA DEDICATA PENTRU BICICLISTI
	DELIMITARE BENZI DEDICATE CU PROFILE DE CAUCIUC
	DELIMITARE BENZI DEDICATE CU BENZI REZONANTOARE
	TERMINAL INCHIRIERE BICICLETE
	PISTA DEDICATA PENTRU BICICLISTI CU DECVARARE
	GARD DE PROTECȚIE H=2 m
	STALP DE ILUMINAT ECOLOGIC H=4 m

Index	A	Data	Observatii	Rev. 5
<p>Beneficiar: <b>MUNICIPIUL BRASOV</b> Bulevardul Eroilor 8, Brasov 5000007</p>				
<p>Titlu proiect: <b>INFRASTRUCTURA INTEGRATA PENTRU CICLISM SI TRAFIC PIETONAL CU FACILITATI COMPLEMENTARE - TRASEUL 1</b></p>				
<p>Desenat: <b>Ing. S. Patroi</b></p>				Nr. proiect 73 / 2020
<p>Verificat:</p>				Nr. planșă PS 14




**HENTZA BUSINESS**

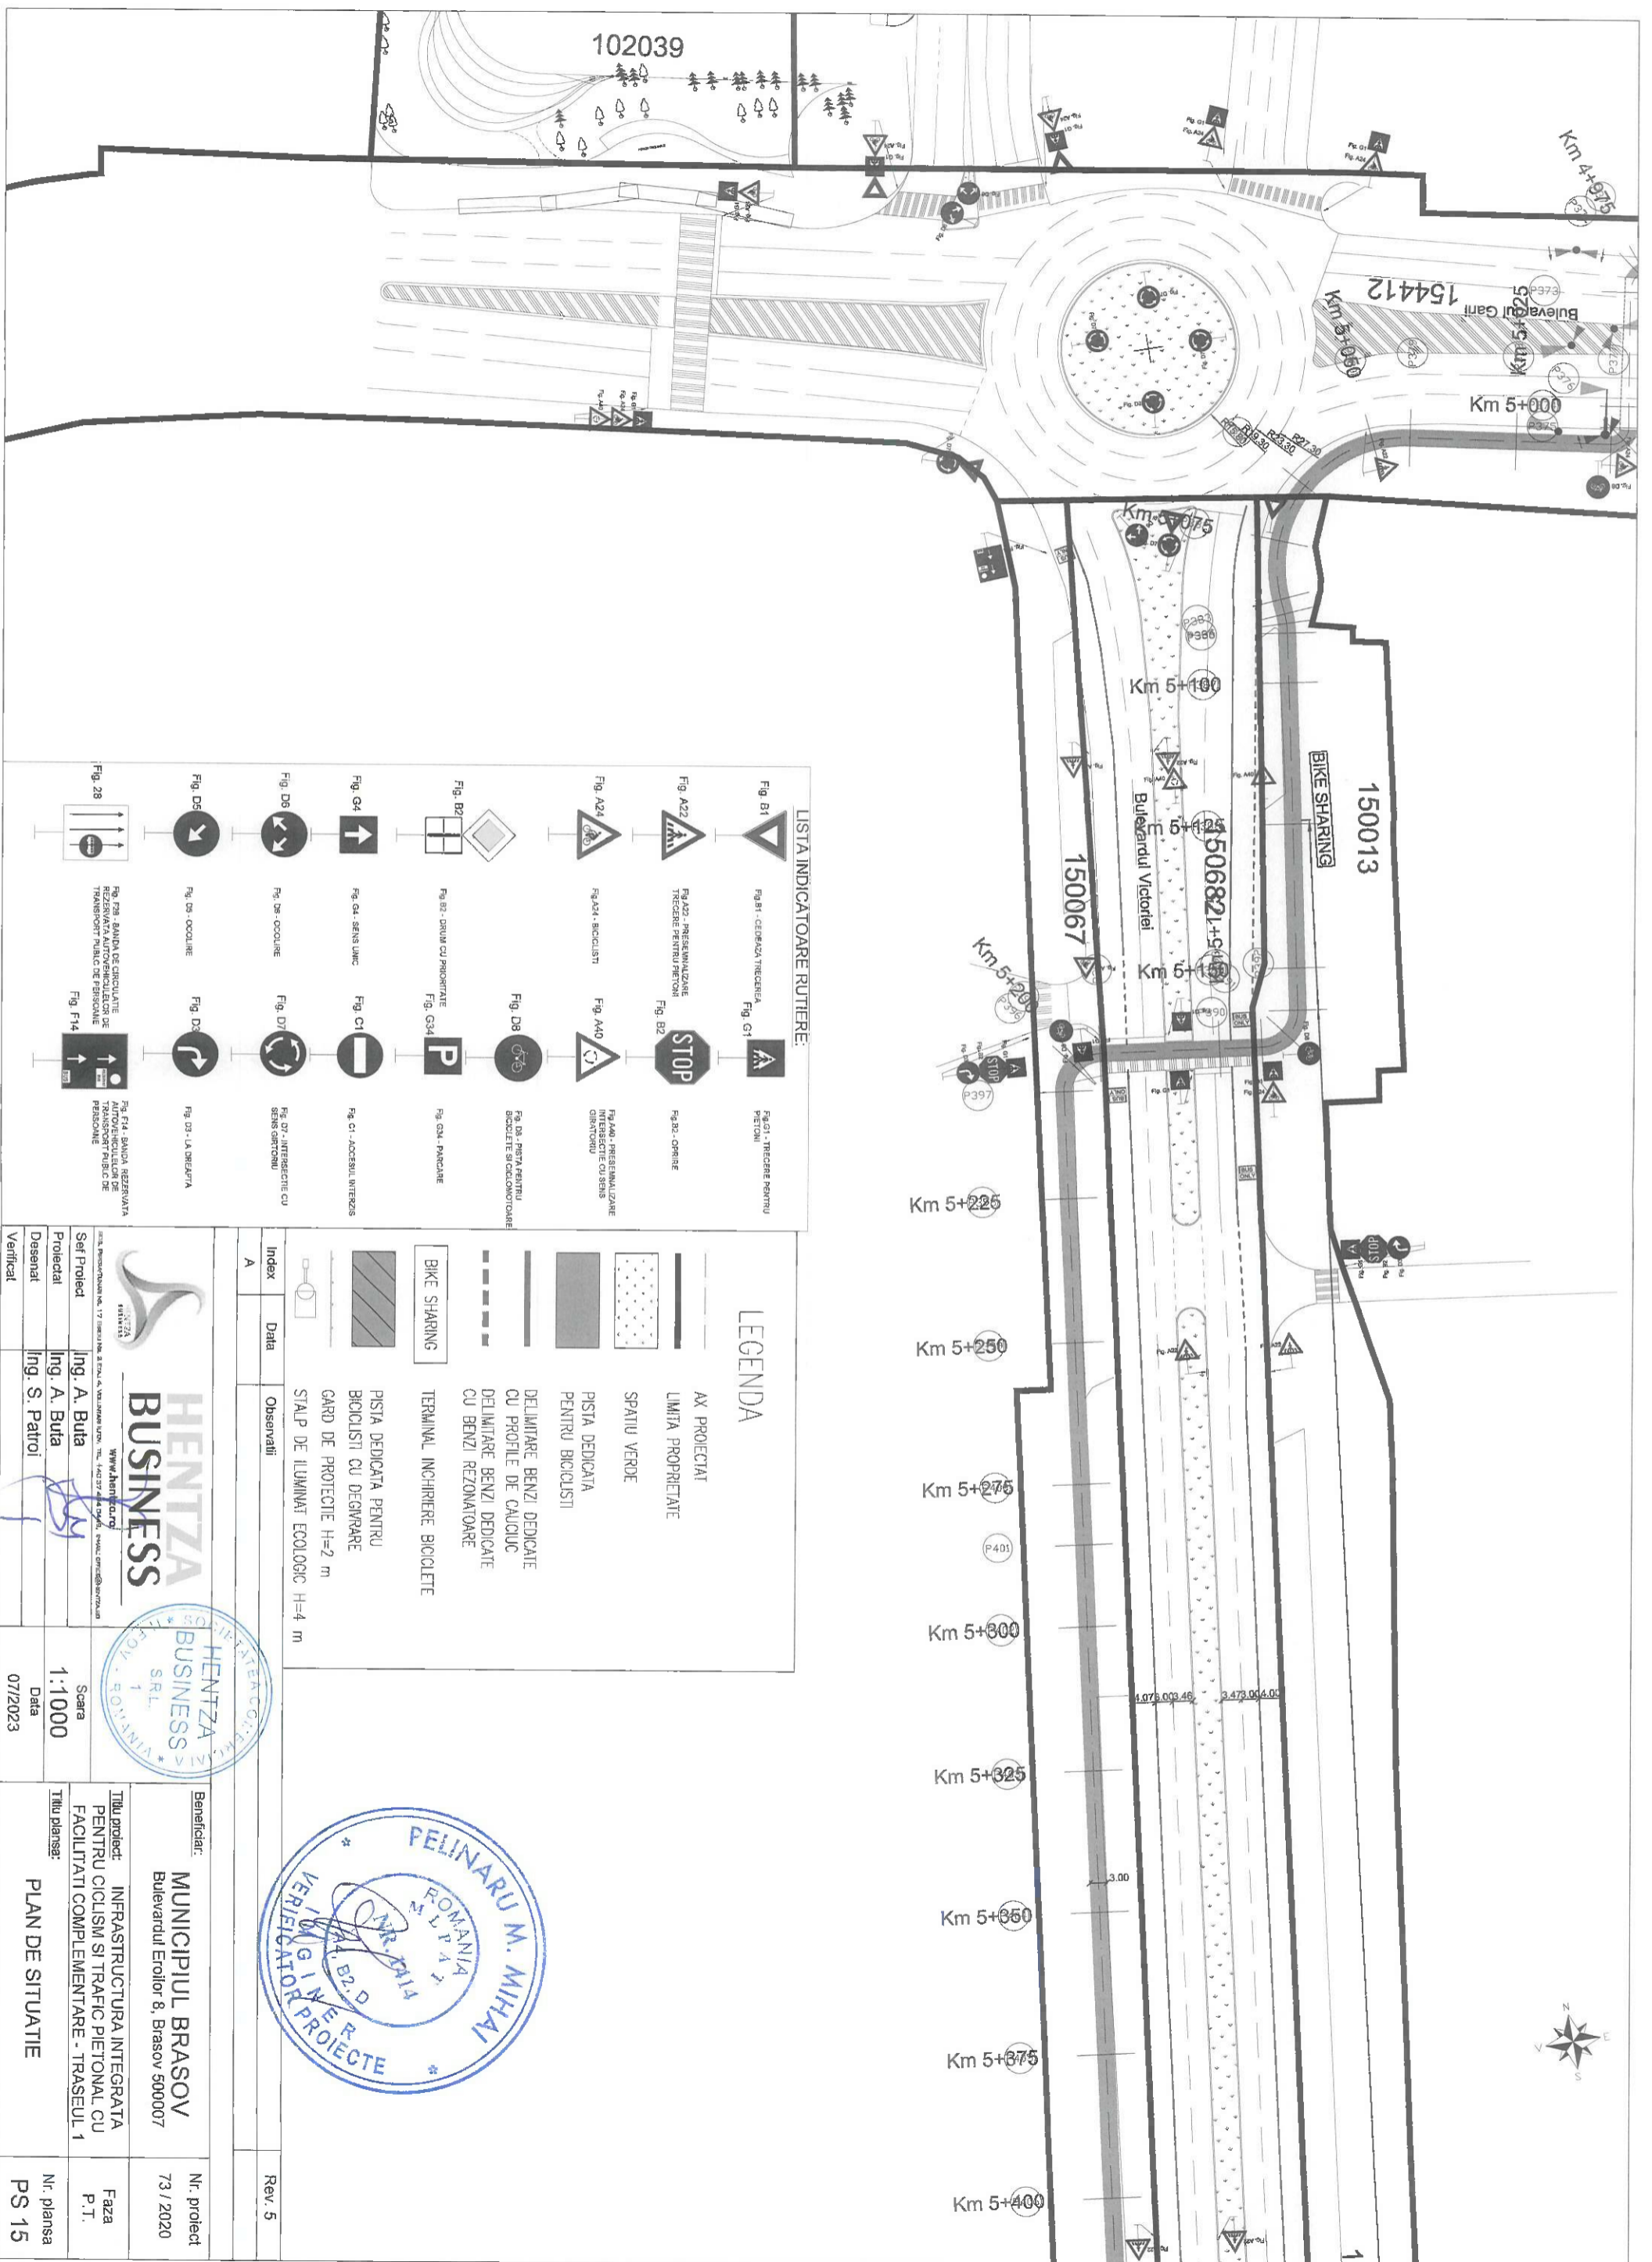**MUNICIPIUL BRASOV**

PLAN DE SITUATIE





LISTA INDICATOARE RUTIERE:

Fig. B1	Fig. B1 - CEBRAZA TRECEREA	Fig. G1	Fig. G1 - TRECERE PENTRU PIETONI
Fig. A22	Fig. A22 - PRESEMNALIZARE TRECERE PENTRU PIETONI	Fig. B2	Fig. B2 - OPIRIE
Fig. A24	Fig. A24 - BICICLISTI	Fig. A40	Fig. A40 - BANDE PRESEMNALIZARE INTERSECȚII CU SENSI GİRANTORIU
Fig. B27	Fig. B27 - DRUM CU PRIORITY	Fig. D8	Fig. D8 - PISTĂ PENTRU BICICLETE ȘI ȘICLOTE
Fig. G4	Fig. G4 - SENSI UNIC	Fig. C1	Fig. C1 - ACCESUL INTERZIS
Fig. D6	Fig. D6 - OCURILE	Fig. D7	Fig. D7 - INTERSECȚIE CU SENSI GİRANTORIU
Fig. D5	Fig. D5 - OCURILE	Fig. D3	Fig. D3 - LA ȘEREA
Fig. 28	Fig. 28 - BANDE DE CIRCULAȚIE REZERVATA AUTOVEHICULELOR DE TRANSPORT PUBLIC DE ȘEREA	Fig. F14	Fig. F14 - BANDE REZERVATA AUTOVEHICULELOR DE TRANSPORT PUBLIC DE ȘEREA

LEGENDA

	AX PROIECTAT
	LIMITA PROPRIETATE
	SPATIU VERDE
	PISTĂ DEDICATĂ PENTRU BICICLISTI
	DELIMITARE BENZI DEDICATE CU PROFILE DE CALUCUC
	DELIMITARE BENZI DEDICATE CU BENZI REZONATORIE
	TERMINAL INCHIRIERE BICICLETE
	PISTĂ DEDICATĂ PENTRU BICICLISTI CU DEGRABARE
	CARD DE PROTECȚIE H=2 m
	STALP DE LUMINAT ECOLOGIC H=4 m

Index	Data	Observatii	Rev. 5
A			

Www.hentza.ro

**HENTZA BUSINESS**

Beneficiar: **MUNICIPALITATEA BRASOV**  
Bulevardul Eroilor 8, Brasov 500007

Nr. proiect: 73 / 2020

Faza P.T.

Titlu planșă: **PLAN DE SITUATIE**

Nr. planșă: **PS 15**

Proiectat: Ing. A. Buta

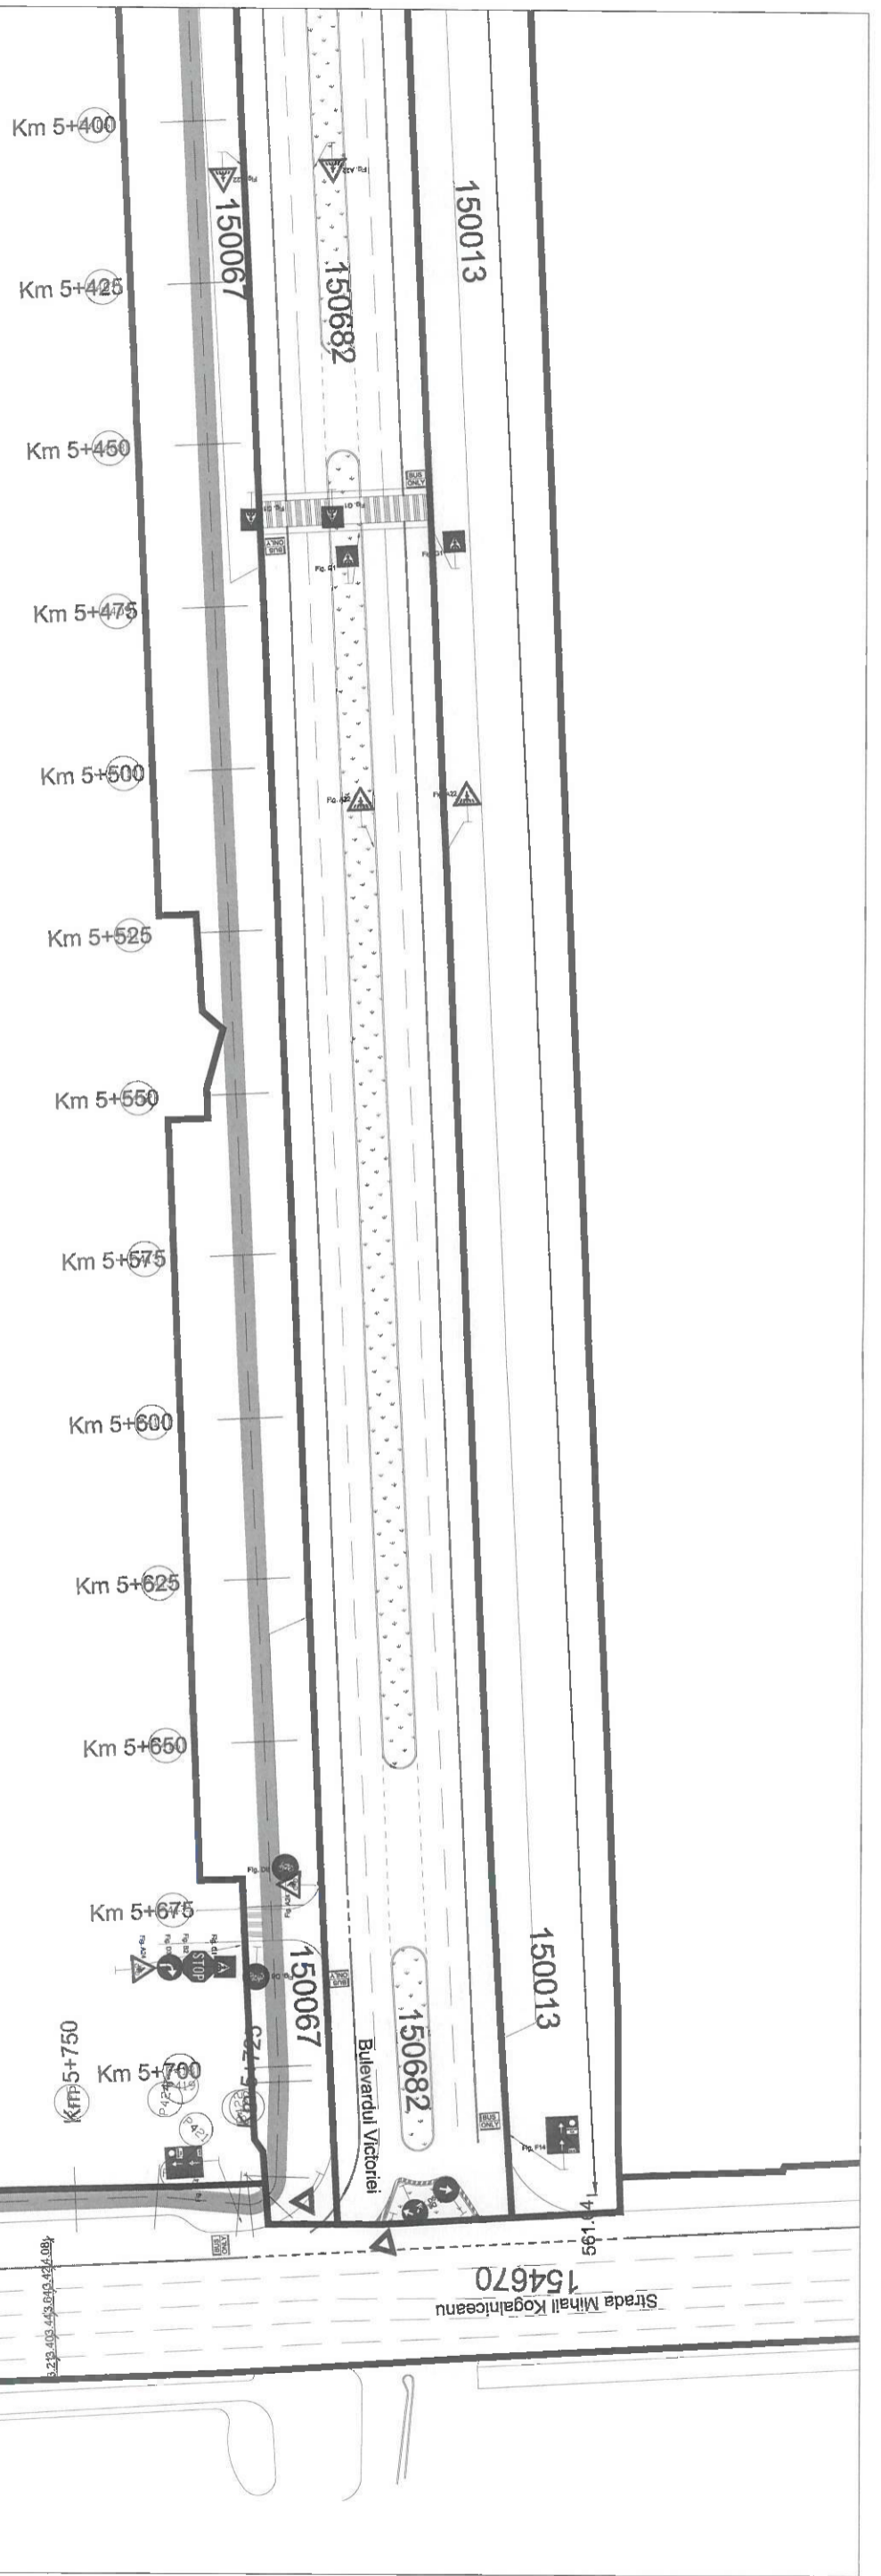
Desenat: Ing. S. Patroi

Scara: 1:1000

Data: 07/2023

Verificat: [Signature]





LISTA INDICATOARE RUTIERE:

Fig. B1	Fig. B1 - trecere pentru pietoni	Fig. G1	Fig. G1 - trecere pentru pietoni
Fig. A22	Fig. A22 - prezentizare trecere pentru pietoni	Fig. B2	Fig. B2 - oprire
Fig. A24	Fig. A24 - biciclisti	Fig. A40	Fig. A40 - prezentizare intersectie cu sens giratoriu
Fig. B2	Fig. B2 - drum cu prioritate	Fig. D8	Fig. D8 - pretaieru biciclete si giratoriu
Fig. G4	Fig. G4 - sens unic	Fig. G34	Fig. G34 - parcare
Fig. D6	Fig. D6 - ocure	Fig. D7	Fig. D7 - intersectie cu sens giratoriu
Fig. D5	Fig. D5 - ocure	Fig. D3	Fig. D3 - la dreapta
Fig. B28	Fig. B28 - banda de circulatie transversal public de persoane	Fig. F14	Fig. F14 - banda rezervata autoverhiculilor de persoane



LEGENDA

	AX PROIECTAT
	LIMITA PROPRIETATE SPATIU VERDE
	PISTA DEDICATA PENTRU BICICLISTI
	DELIMITARE BENZI DEDICATE CU PROFILE DE CAUCIUC
	DELIMITARE BENZI DEDICATE CU BENZI REZONATOARE
	TERMINAL INCHIRIERE BICICLETE BIKE SHARING
	PISTA DEDICATA PENTRU BICICLISTI CU DEGRABARE
	GARD DE PROTECTIE H=2 m
	STAP DE ILLUMINAT ECOLOGIC H=4 m




Index	Data	Observatii	Rev. 5
A			
Beneficiar: <b>MUNICIPIUL BRASOV</b> Bulevardul Eroilor 8, Brasov 500007			Nr. proiect 731/2020
Titlu proiect: <b>INFRASTRUCTURA INTEGRATA PENTRU CICLISM SI TRAFIC PIETONAL CU FACILITATI COMPLEMENTARE - TRASEUL 1</b>			Faza P.T.
Titlu planşa: <b>PLAN DE SITUATIE</b>			Nr. planşa PS 16
Ing. A. Buta Ing. S. Patroi		Scara 1:1000	
Desenați Verificat		Data 07/2023	



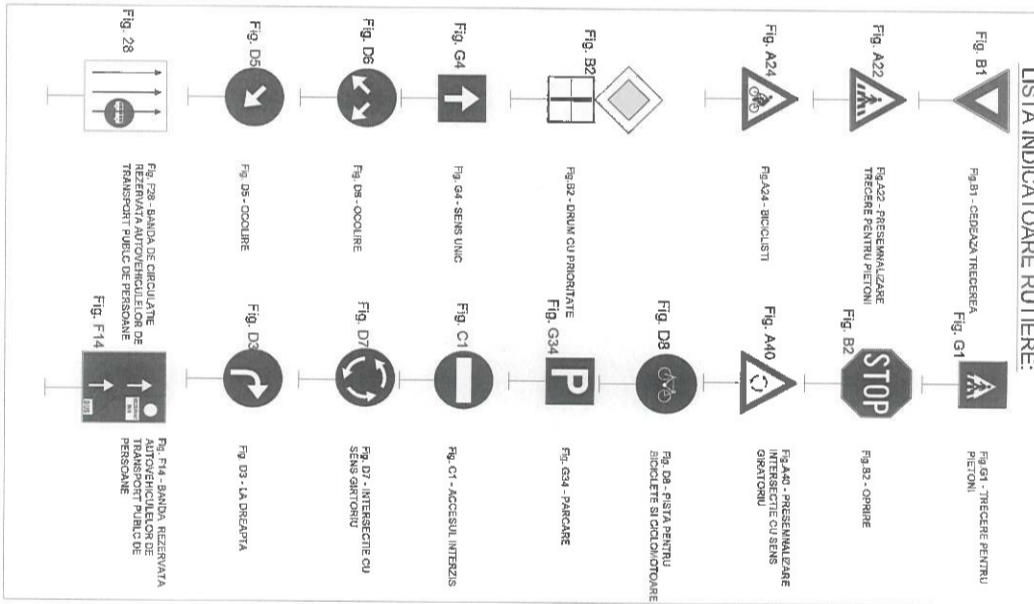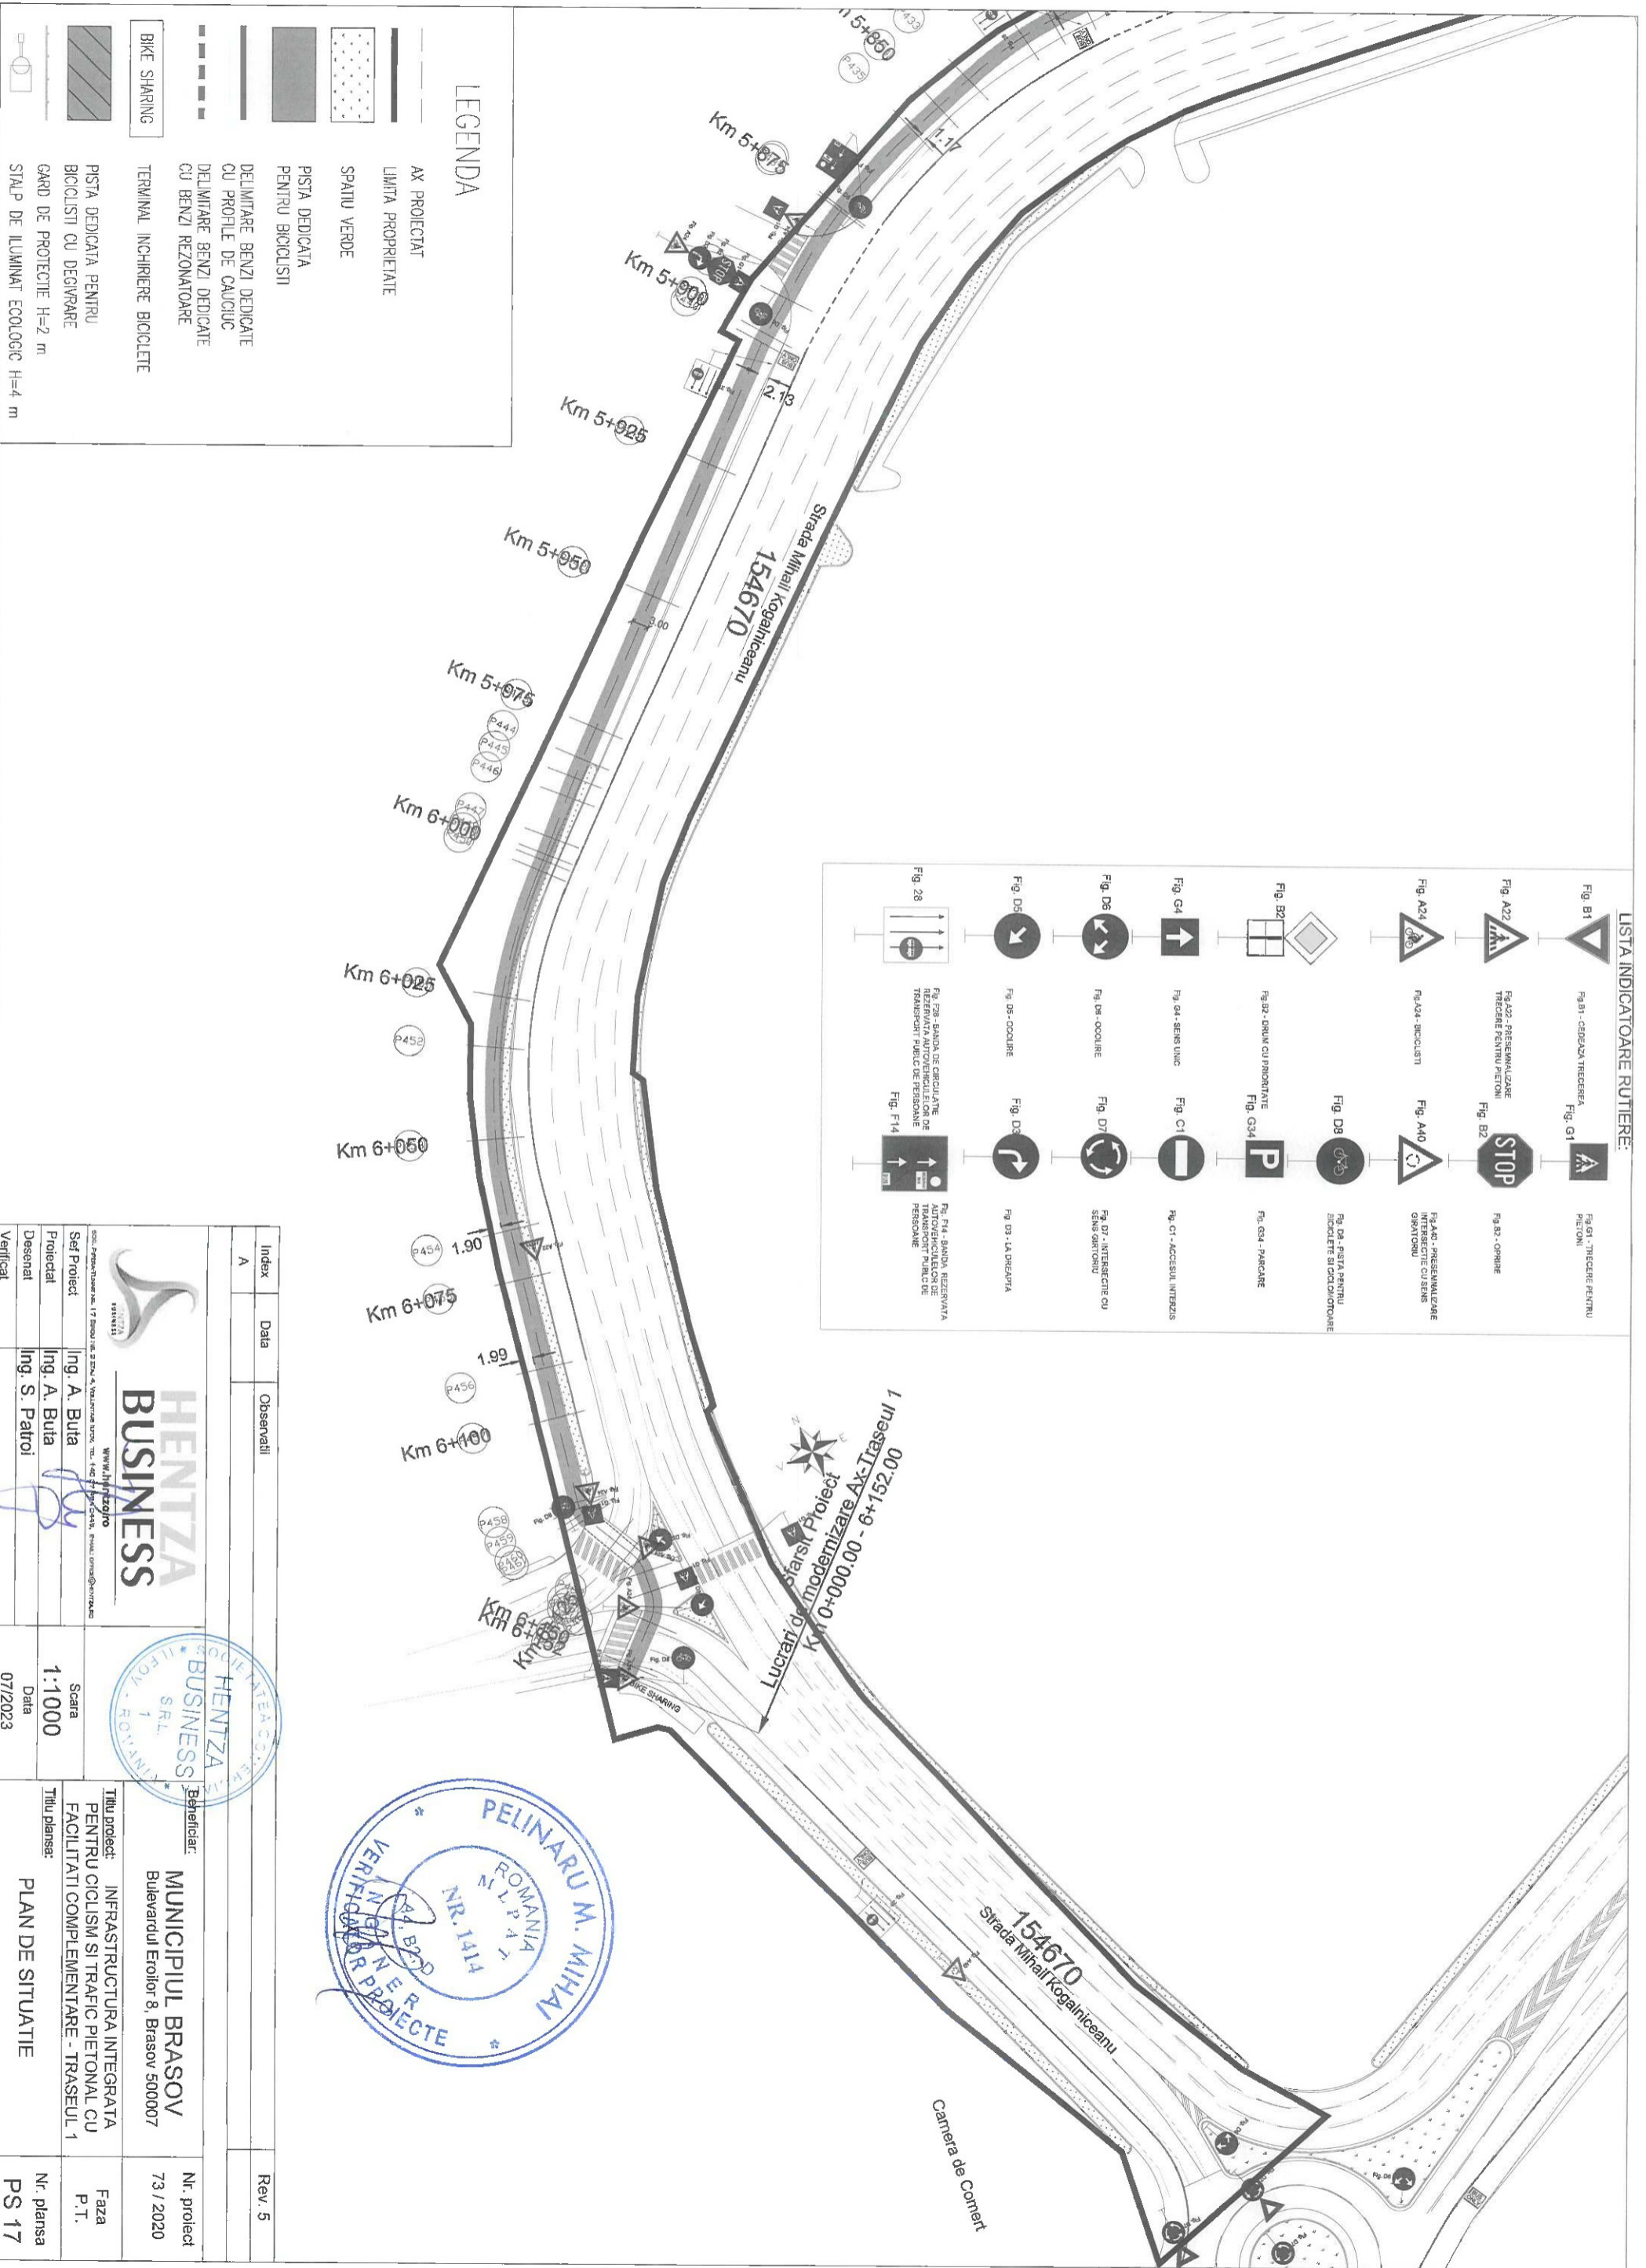

**LEGENDA**

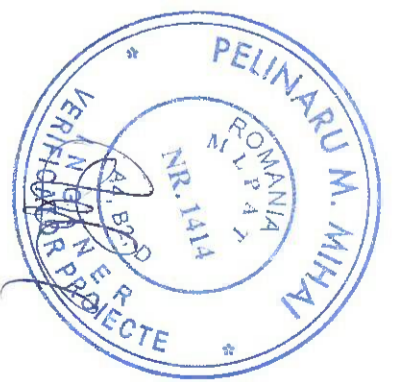	AX PROIECTAT
	LIMITA PROPRIETATE
	SPATIU VERDE
	PISTA DEDICATA PENTRU BICICLIȘTI
	DELIMITARE BENZI DEDICATE CU PROFILE DE CAUCIUC
	DELIMITARE BENZI DEDICATE CU BENZI REZONANTOARE
	TERMINAL INCHEIERE BICICLETE
	PISTA DEDICATA PENTRU BICICLIȘTI CU DEGRABARE
	GARD DE PROTECȚIE H=2 m
	STALP DE LUMINAT ECOLOGIC H=4 m



Index	Data	Observatii	Rev. 5
A			

		<b>HENTZA BUSINESS</b> SOCIETATEA CU RASPONDABILITATE LIMITATA S.C. HENTZA BUSINESS SRL Strada Eroilor 8, Brasov 500007 Tel: +40 372 222 222 Email: info@hentza.ro	
Titlu proiect:	Ing. A. Buta	Scara:	1:1000
Proiectat:	Ing. A. Buta	Data:	07/2023
Desenat:	Ing. S. Patroi	Beneficiar: <b>MUNICIPIUL BRASOV</b> Bulevardul Eroilor 8, Brasov 500007 Nr. proiect: 73 / 2020	
Verificat:		Titlu proiect: <b>INFRASTRUCTURA INTEGRATA PENTRU CICLISM SI TRAFIC PIETONAL CU FACILITATI COMPLEMENTARE - TRASEUL 1</b> Titlu planșa: <b>PLAN DE SITUATIE</b> Faza P.T. Nr. planșa PS 17	