



PISTA DE BICICLETE - TRASEUL 1
PROFIL TRANSVERSAL TIP NR. 1

se aplica pe: STRADA POIENELOR - intre km 0+000 - 0+012

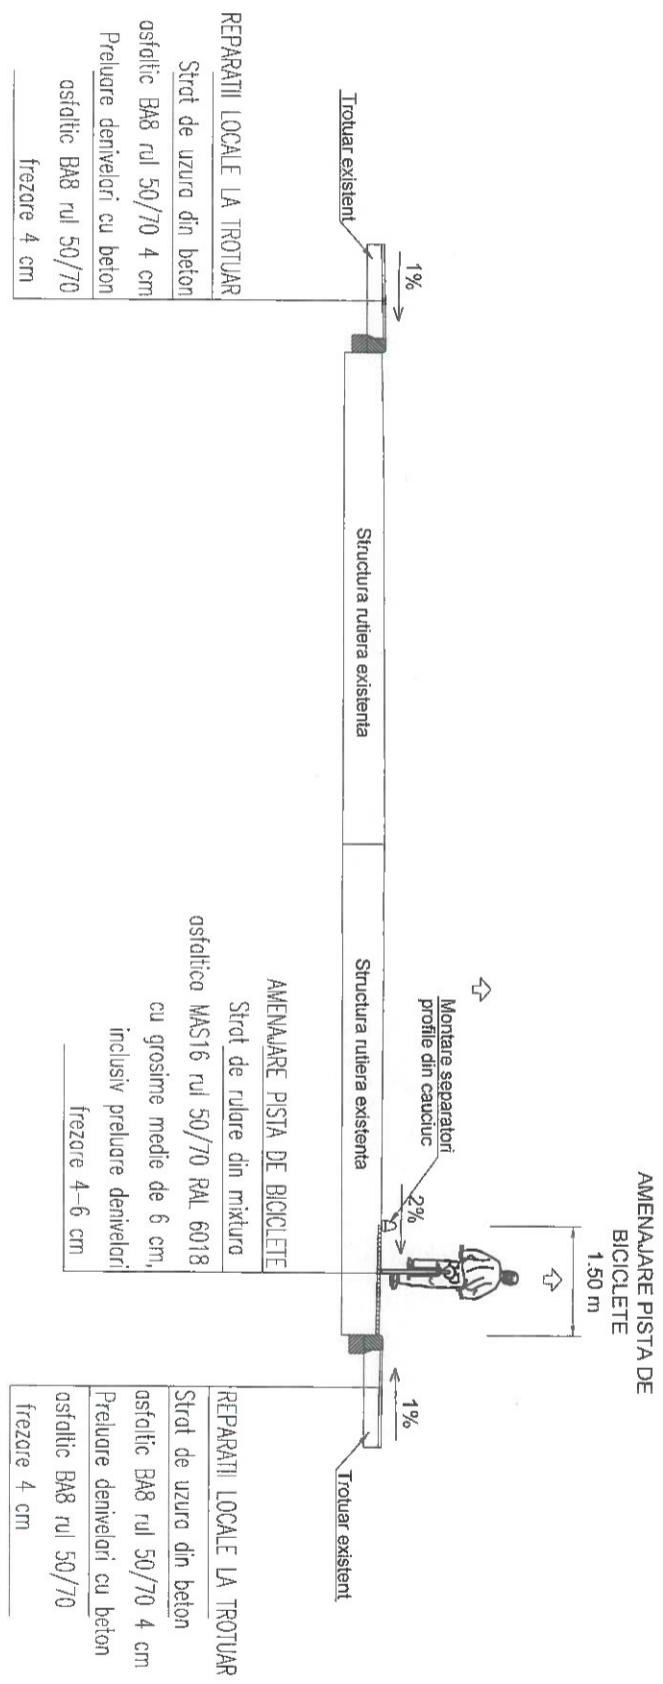

PISTA DE BICICLETE - TRASEUL 1
PROFIL TRANSVERSAL TIP NR. 2
 se aplica pe: STRADA POIENELOR
 CALEA BUCURESTI
 BULEVARDUL SATURN
 STRADA CRINULUI
 BULEVARDUL ALEXANDRU VLAHUTA - intre km 4+135 - 4+325
 BULEVARDUL GARI
 BULEVARDUL VICTORIEI - intre km 5+153 - 5+199

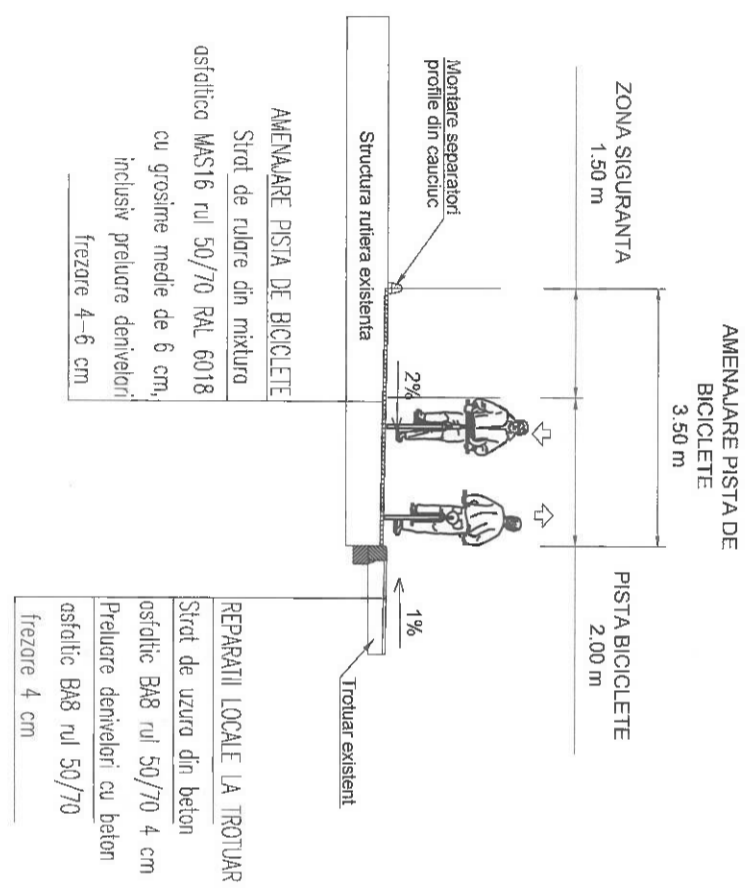


Index	Data	Observatii	Rev. 5
A			

			
Beneficiar: MUNICIPIUL BRASOV Bulevardul Eroilor 8, Brasov 500007		Nr. proiect: 73 / 2020 Faza P.T.	
Titlu planșă: PROFILURI TRANSVERSALE TIP		Nr. planșă: PTT 01	


PISTA DE BICICLETE - TRASEUL 1
PROFIL TRANSVERSAL TIP NR. 3

se aplica pe: BULEVARDUL ALEXANDRU VLAHUTA - intre km 3+868 - 4+135
 BULEVARDUL GARII - intre km 5+004 - 5+067
 BULEVARDUL VICTORIEI - intre km 5+067 - 5+721
 STRADA MIHAIL KOGALNICEANU - intre km 5+721 - 6+152

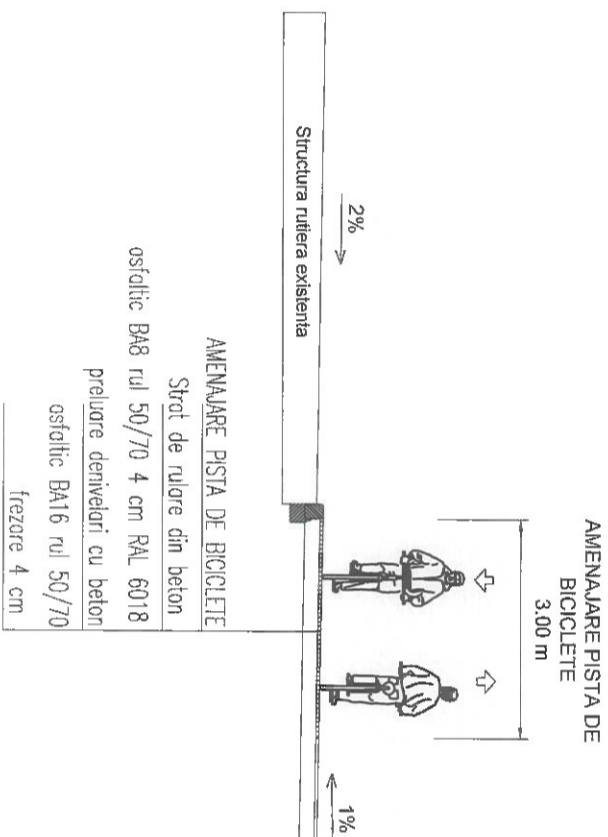

PISTA DE BICICLETE - TRASEUL 1
PROFIL TRANSVERSAL TIP NR. 4

se aplica pe: STRADA MINERVEI - intre km 1+099 - 2+460
 STRADA CRINULUI - intre km 2+460 - 3+278

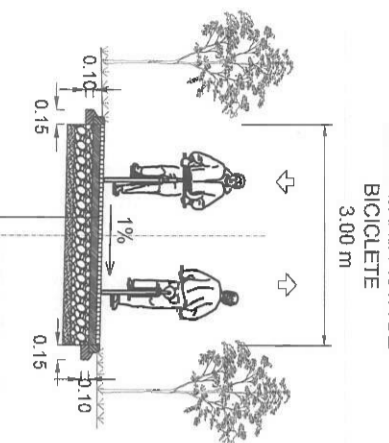


AMENAJARE PISTA DE BICICLETE

- 4 cm Strat de uzura din beton osfaltic BA8 rul 50/70 colorat RAL 6018
- covor degrijare
- 10 cm Strat de baza din beton de ciment C25/30
- 25 cm Strat de fundatie din balast
- 10 cm Strat de nisip
- sapatura

PISTA DE BICICLETE - TRASEUL 1
PROFIL TRANSVERSAL TIP NR. 5


se aplica pe: STRADA MICSUNELELOR

- intre km 3+288 - 3+437

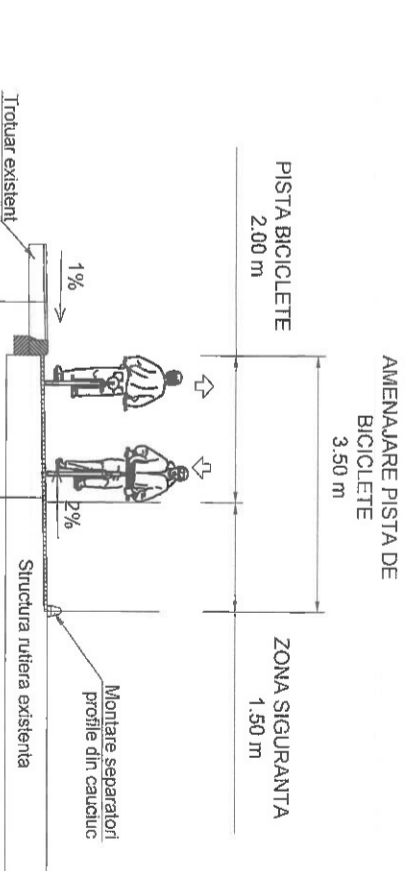

REPARATII LOCALE LA TROTUAR

- Strat de uzura din beton
- osfaltic BA8 rul 50/70 4 cm
- Prelucrare denivelari cu beton
- osfaltic BA8 rul 50/70
- frezare 4 cm

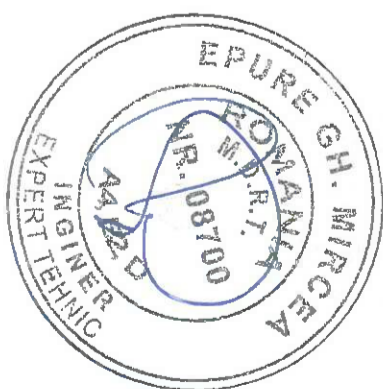

Index	Data	Observatii	Rev. 5
A			

		HENTZA BUSINESS SRL WWW.HENTZA.RO S.C. HENTZA BUSINESS SRL, Strada 22 Decembrie 1989, Nr. 2, Etaj 4, Voluntari, Jud. Ilfov, Tel: +40374093000, Email: contact@hentza.ro	
Scara	1:100	Beneficiar: MUNICIPIUL BRASOV Bulevardul Eroilor 8, Brasov 500007	
Titlu proiect:	INFRASTRUCTURA INTEGRATA PENTRU CICLISM SI TRAFIC PIETONAL CU FACILITATI COMPLEMENTARE - TRASEUL 1	Nr. proiect: 73 / 2020	
Titlu plansa:	PROFILURI TRANSVERSALE TIP	Faza P.T.	
Verificat	07/2023	Nr. plansa PTT 02	