
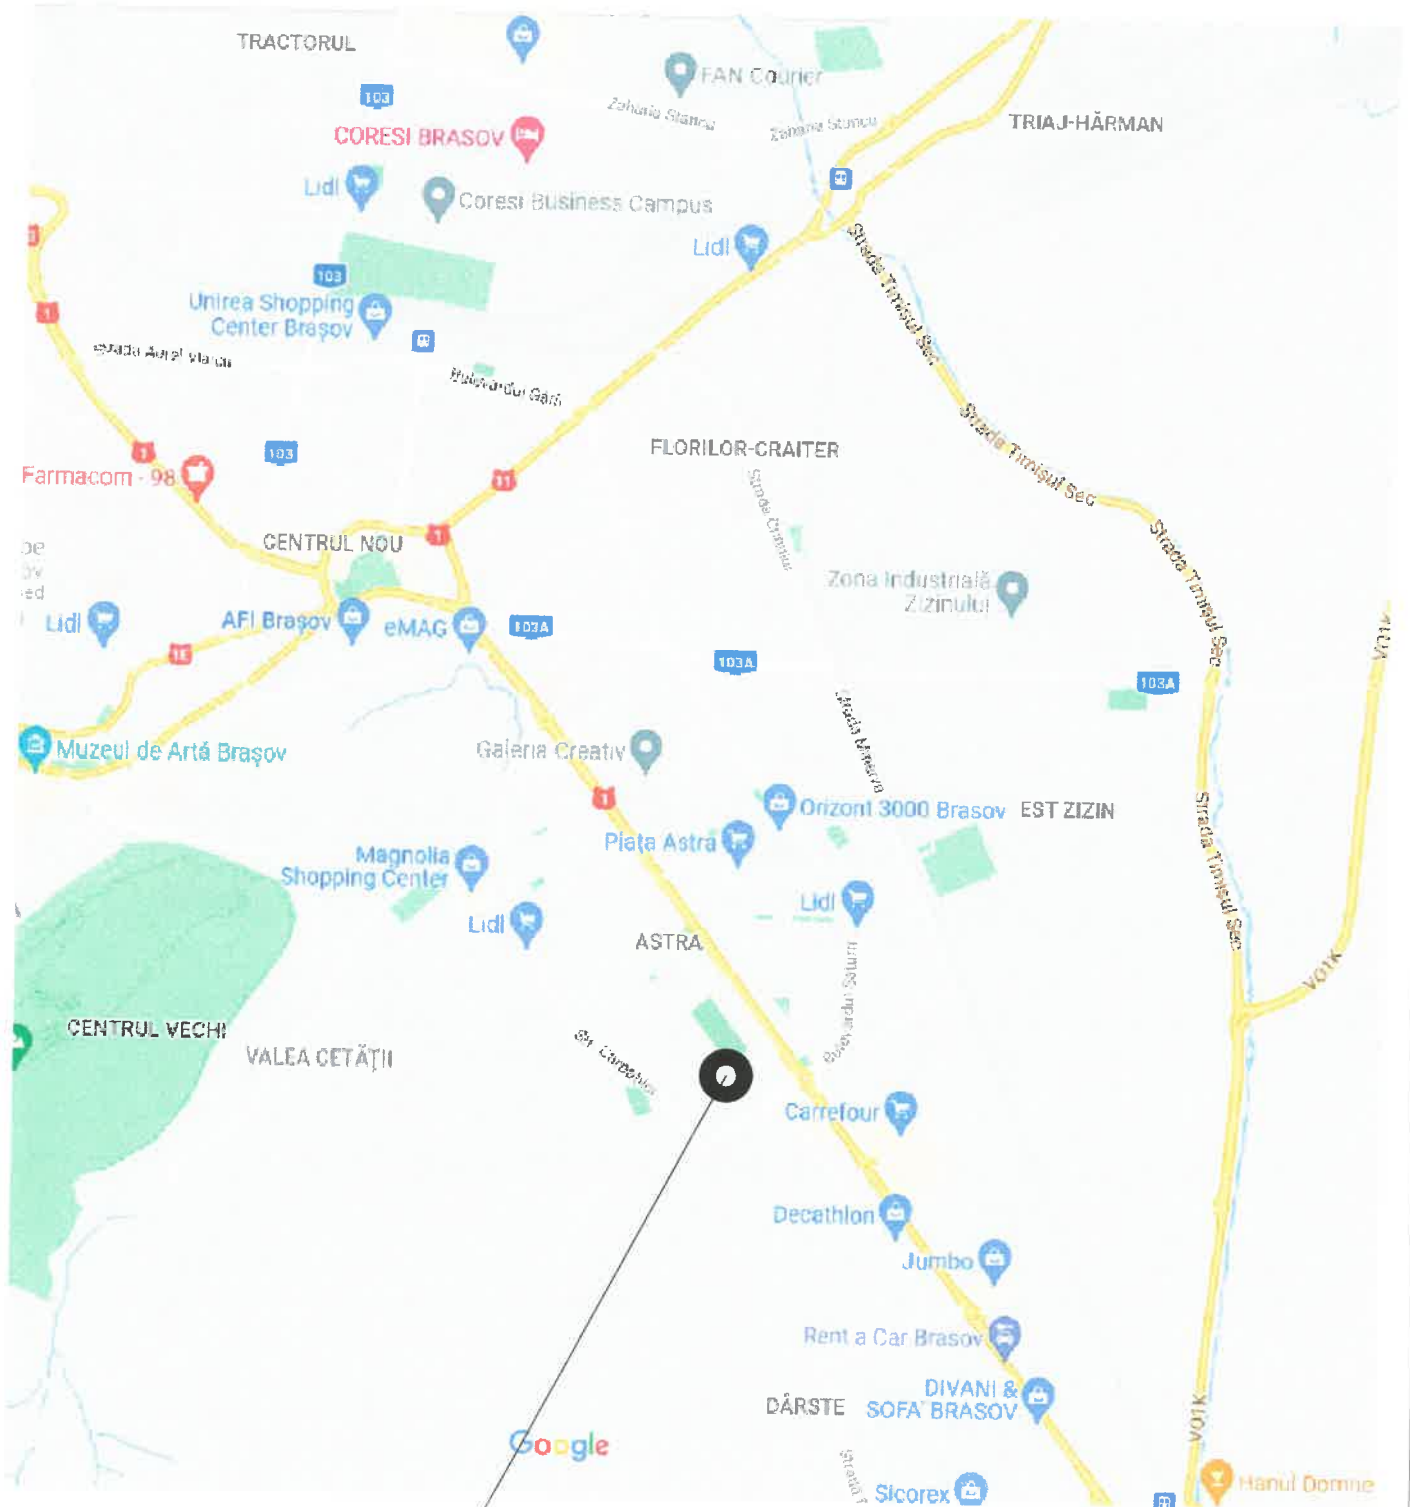


AMPLASAMENT STUDIAT

Adresa : str. Carpatilor nr. 93, CF 155934, nr. cad./top. 155934, BRASOV

Verificator / expert	Nume	Semnatura	Cerinta	Referat / Expertiza nr. / Data	
	BRASOV F.d. ROSIORILOR 2 tel. 0268 / 316660 J 09/2072/92		BENEFICIAR : Primăria Municipiului Brașov	Proiect nr. : L 03/2022	
	Sef proiect	arh. ZAHARIA L.	Scara :	TITLU PROIECT : Construire gradinita zona Astra si Studiu Fezabilitate	Faza : S.F.+D.T.A.C.+P.T.
Proiectat	arh. ZAHARIA L.	Data :	TITLU PLANSA : PLAN DE INCADRARE	Plansa nr. : A-01
Desenat	arh. Alina Vladea		05/2022		



AMPLASAMENT STUDIAT

Adresa : str. Carpaților nr. 93, CF 155934, nr. cad./top. 155934, BRASOV

Verificator / expert	Nume	Semnatura	Cerinta	Referat / Expertiza nr. / Data
		<small>BRASOV Fdt. ROSIORILOR 2 tel. 0268 / 316660 J 08/2072/92</small>		BENEFICIAR : Primaria Municipiului Brașov TITLU PROIECT : Construire gradinita zona Astra si Studiu Fezabilitate Adresa : str. Carpaților nr. 93, CF 155934, nr. cad./top. 155934, BRASOV TITLU PLANSA : PLAN DE INCADRARE
Sef proiect	arh. ZAHARIA L.		Scara :	Proiect nr. : L 03/2022 Faza : S.F.+D.T.A.C. +P.T.
Proiectat	arh. ZAHARIA L.		
Desenat	arh. Alina Vladea		Data :	Planșa nr. : A-01
			05/2022	