


ORDINUL ARHITECTILOR
DIN ROMANIA
2006
Liviu
ZAHARIA
Arhitect
cu drept de semnatura

Sectione A-A

| Verificator / expert | Nume | Semnatura | Carinta | Referat / Expertiza nr. / Data |
|----------------------|-------------------|-----------|-------------------|---|
| Sef proiect | arh. ZAHARIA L. | | Scara : 1:100 | BENEFICIAR : Primaria Municipiului Brasov TITLU PROIECT : Construire gradinita zona Astra si Studiu Fezabilitate Adresa : str. Carpatilor nr. 93, CF 155934, nr. cad./top. 155934, BRASOV |
| | Proiectat | | | |
| Desenat | arh. Alina Vladea | | Data : 05/2022 | TITLU PLANSA : SECTIUNE A-A |
| | | | | Proiect nr. : L 03/2022 Faza : S.F.+D.T.A.C. + P.T. Plansa nr. : A-07 |



BRASOV
Fdt. ROSIORILOR 2
tel. 0268 / 316660
J 08/2072/92

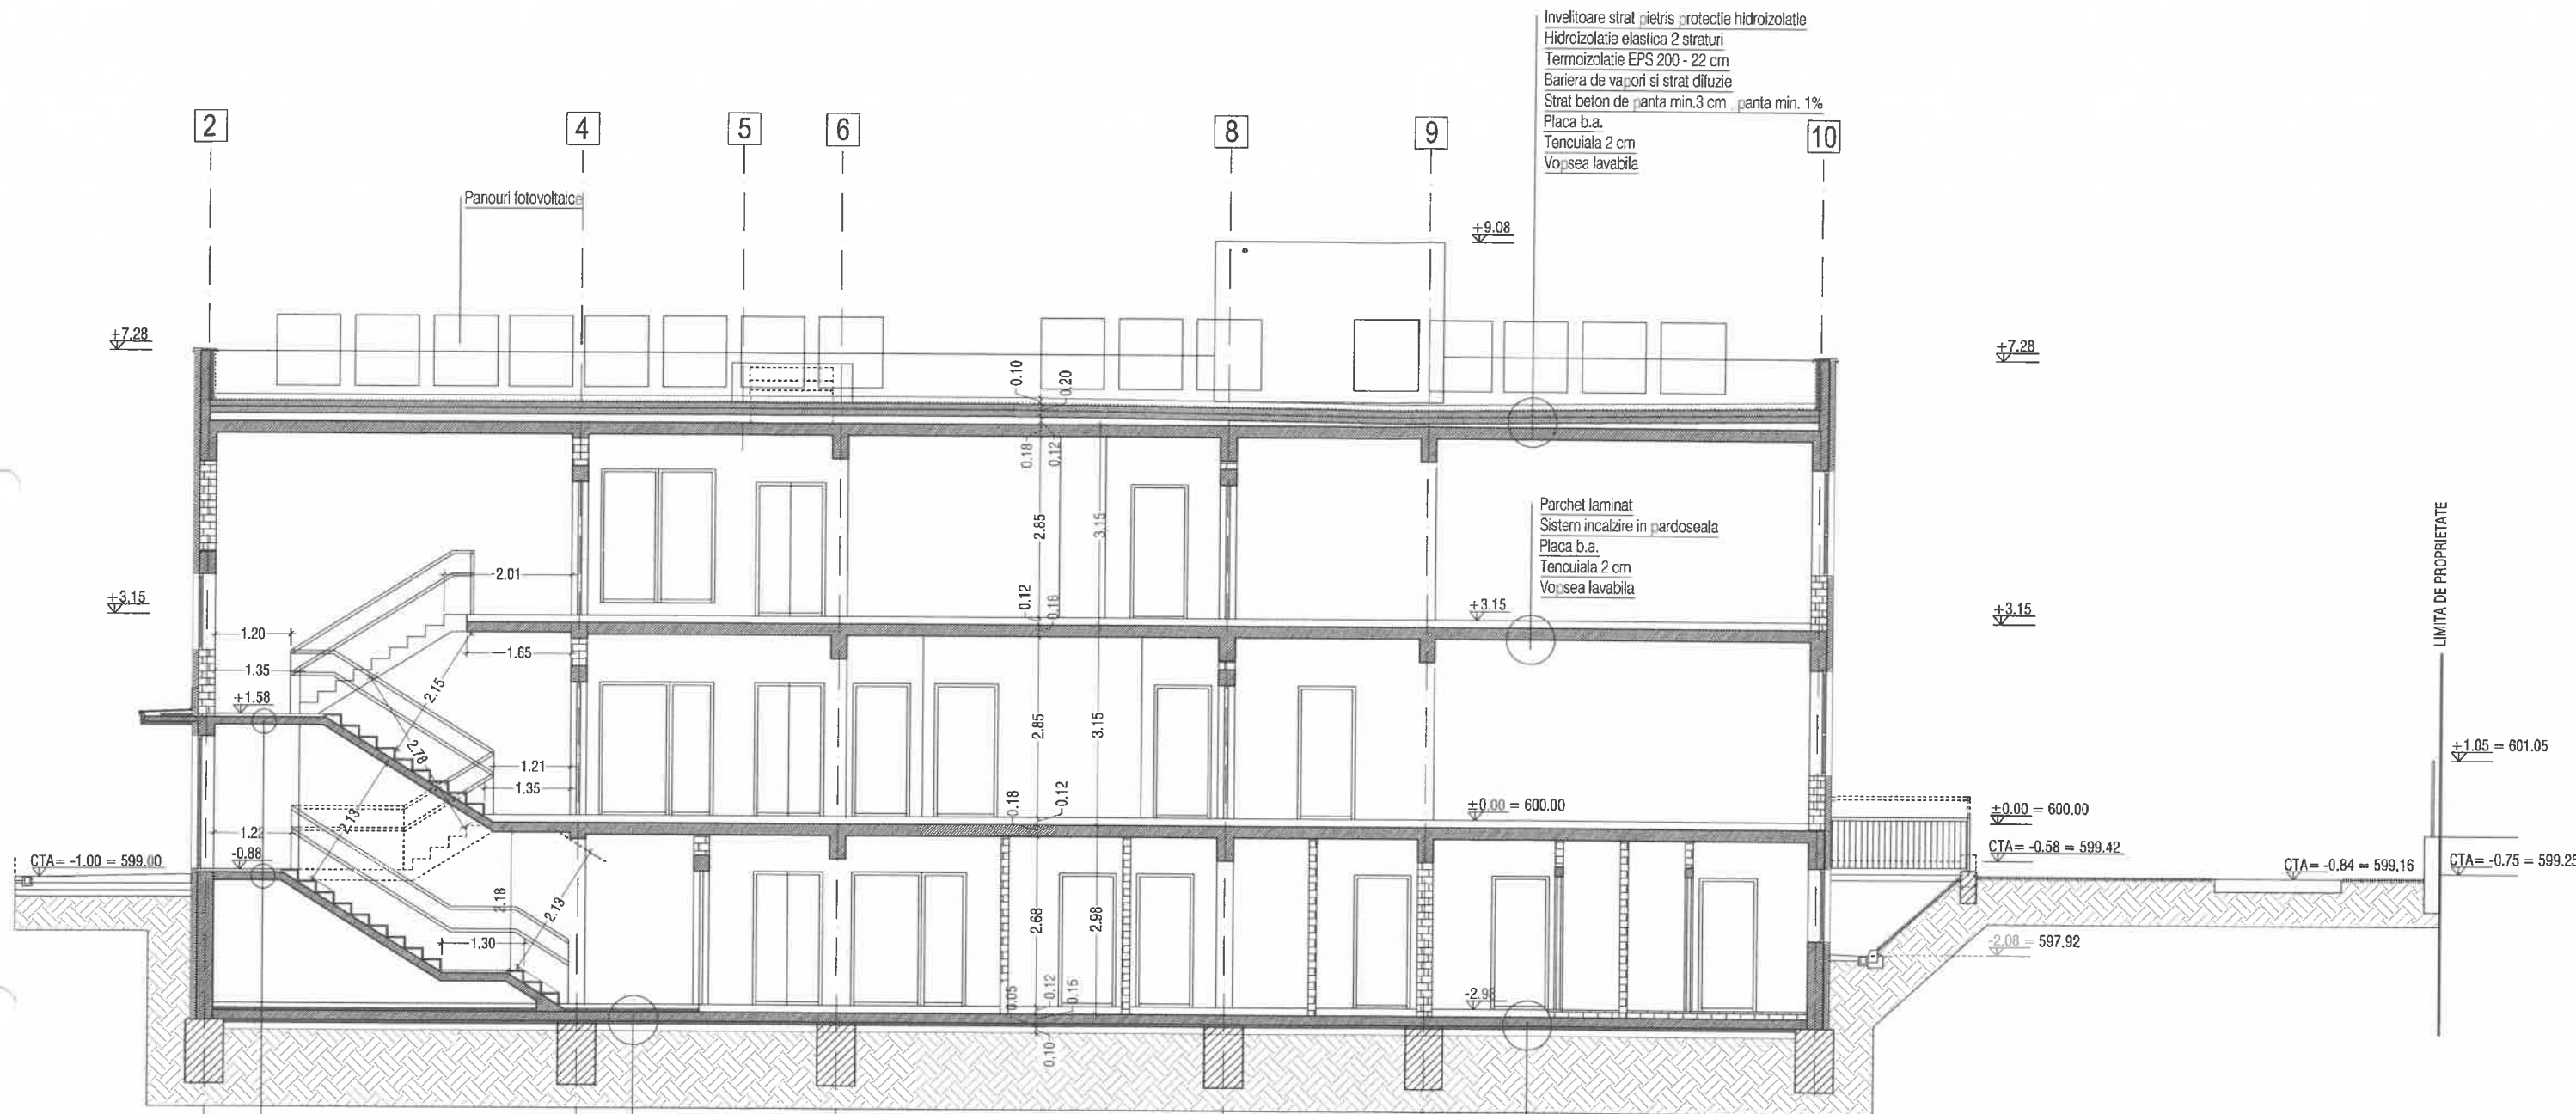

Invelitoare strat pietris protectie hidroizolatie
 Hidroizolatie elastica 2 straturi
 Termoizolatie EPS 200 - 22 cm
 Bariera de vapori si strat difuzie
 Strat beton de panta min.3 cm panta min. 1%
 Placa b.a.
 Tencuiala 2 cm
 Voipsea lavabila

Parchet laminat
 Sistem incalzire in pardoseala
 Placa b.a.
 Tencuiala 2 cm
 Voipsea lavabila

Gresie
 Sapa poza
 Placa b.a.
 Tencuiala 2 cm
 Voipsea lavabila



Gresie
 Sapa armata 5 cm
 Polistiren extrudat 4 cm
 Placa b.a.
 Termoizolatie 5 cm polistiren extrudat
 Folie PVC
 Strat pietris ruperea capilaritatii
 Strat pamant compactat

Parchet laminat / pardoseala LVT
 Sistem incalzire in pardoseala (sala mese)
 Placa b.a.
 Termoizolatie 5 cm polistiren extrudat
 Folie PVC
 Strat pietris ruperea capilaritatii
 Strat pamant compactat


ORDINUL ARHITECTILOR
 DIN ROMANIA
 2106
LIVIU ZAHARIA
 Arhitect
 cu drept de semnatura


Sectione B-B

| Verificator / expert | Nume | Semnatura | Cerinta | Referat / Expertiza nr. / Data |
|----------------------|-------------|-------------------|---------|---|
| | Sef proiect | arh. ZAHARIA L. | Scara : | BENEFICIAR : Primaria Municipiului Brasov TITLU PROIECT : Construire gradinita zona Astra si Studiu Fezabilitate Adresa : str. Carpatilor nr. 93, CF 155934, nr. cad./top. 155934, BRASOV |
| | Proiectat | arh. ZAHARIA L. | 1:100 | |
| | Desenat | arh. Alina Vladea | | Data : 05/2022 |

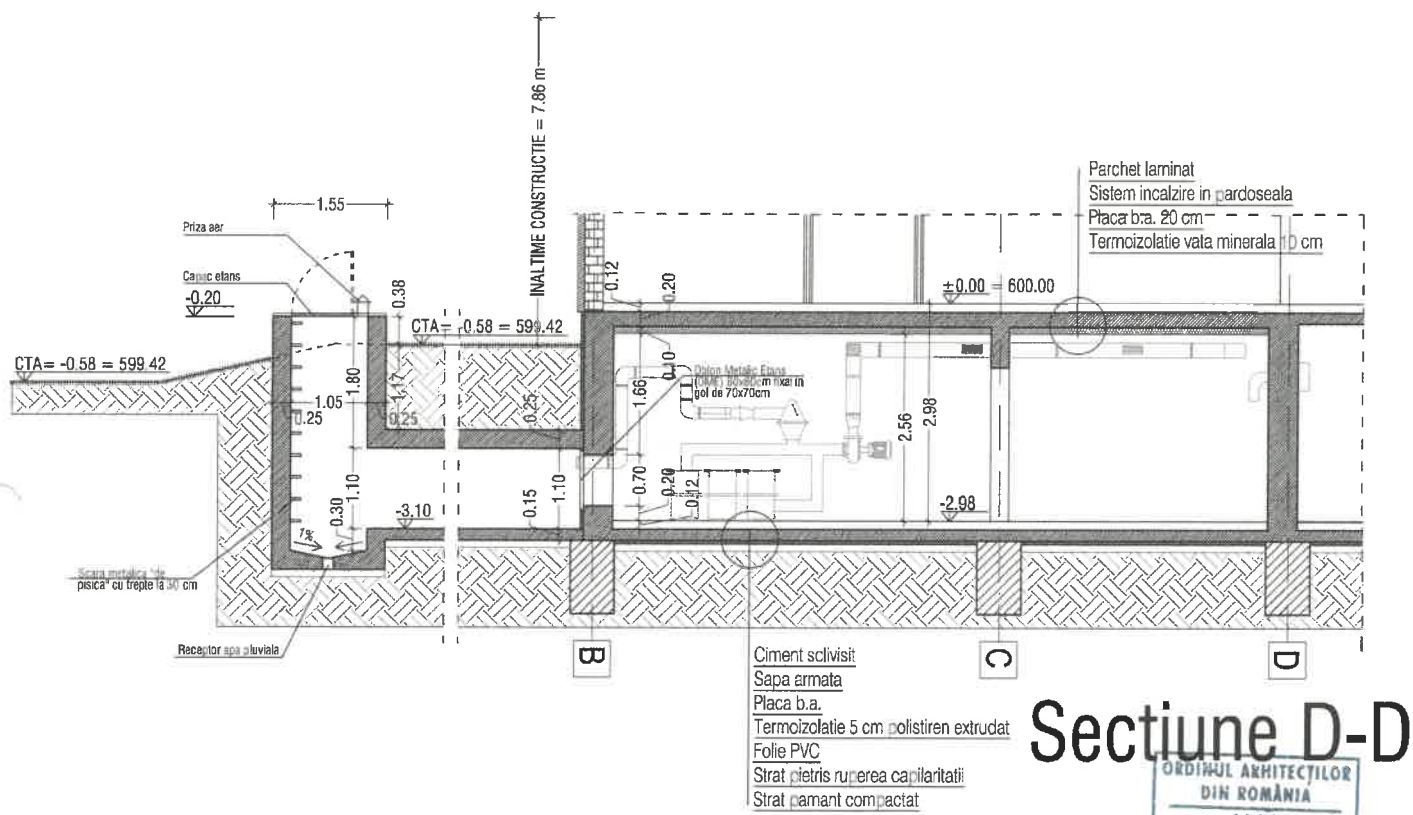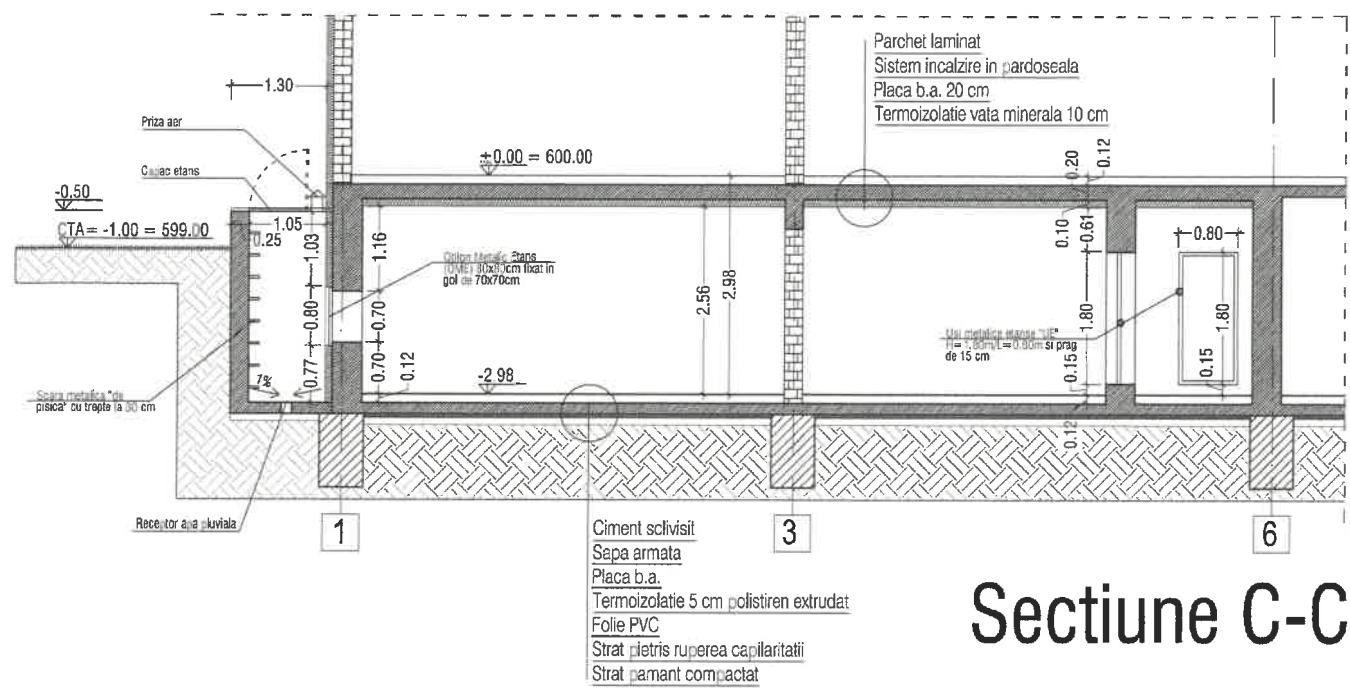

ORDINUL ARHITECTILOR
DIN ROMANIA
2106
LIVIU
ZAHARIA
Arhitect
cu drept de semnatura


| Verificator / expert | Nume | Semnatura | Cerinta | Referat / Expertiza nr. / Data |
|-------------------------------------------------------------------------------------|-----------------|-------------------------------------------------------------------------------------|---------|---------------------------------------------------------------------------|
|  | arh. ZAHARIA L. |  | Scara : | BENEFICIAR : Primaria Municipiului Brasov |
| | Proiectat | | 1:100 | TITLU PROIECT : Construire gradinita zona Astra si Studiu Fezabilitate |
| | Desenat | | 05/2022 | Adresa : str. Carpatilor nr. 93, CF 155934, nr. cad./top. 155934, BRASOV |
| | | | | TITLU PLANSA : SECTIUNE C-C, SECTIUNDE D-D |
| | | | | Proiect nr. : L 03/2022 |
| | | | | Faza : S.F.+D.T.A.C. + P.T. |
| | | | | Plansa nr. : A-09 |

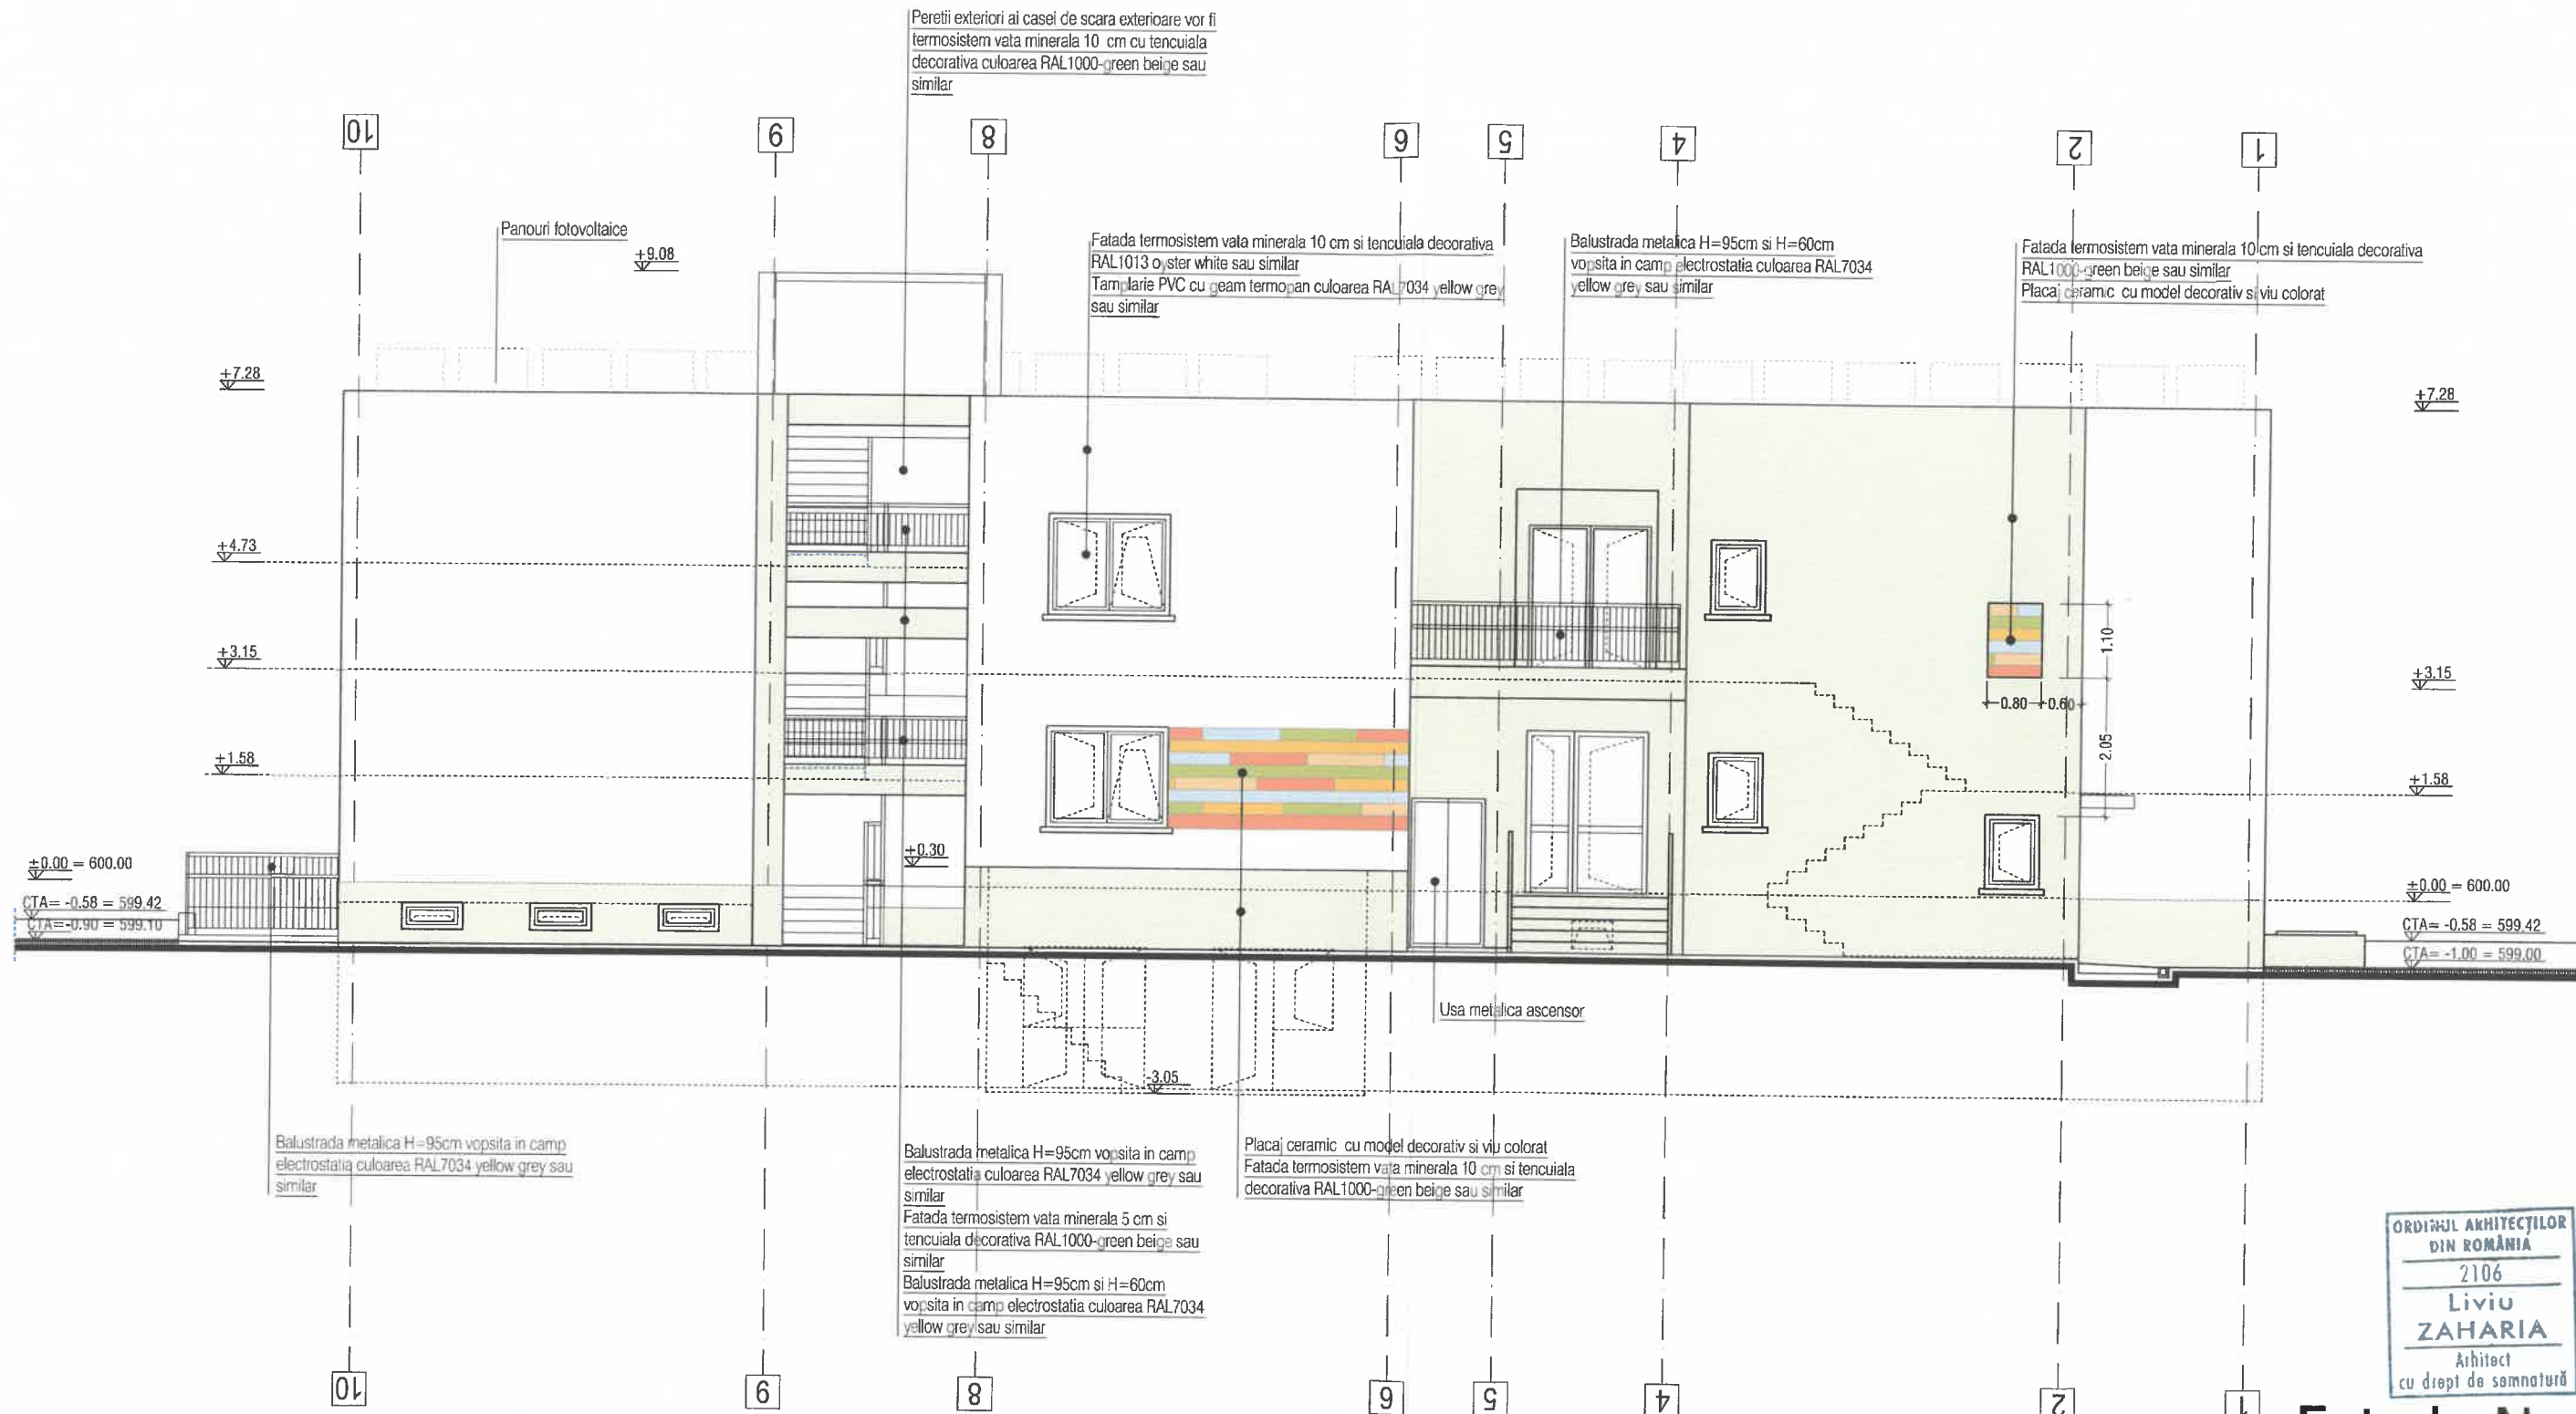

ORDINUL ARHITECTILOR
DIN ROMANIA
2106
LIVIU
ZAHARIA
Arhitect
cu drept de semnatură

Fatada Nord

| Verificator / expert | Nume | Semnatura | Cerinta | Referat / Expertiza nr. / Data |
|----------------------|-------------------|-----------|-------------------|---|
| | | | | |
| Sef proiect | arh. ZAHARIA L. | | Scara : 1:100 | BENEFICIAR : Primaria Municipiului Brasov TITLU PROIECT : Construire gradinita zona Astra si Studiu Fezabilitate Adresa : str. Carpatilor nr. 93, CF 155934, nr. cad./top. 155934, BRASOV |
| Proiectat | arh. ZAHARIA L. | | | |
| Desenat | arh. Alina Vladea | | Data : 05/2022 | TITLU PLANSA : FATADA NORD |
| | | | | Proiect nr. : L 03/2022 Faza : S.F.+D.T.A.C. + P.T. Plansa nr. : A-10 |

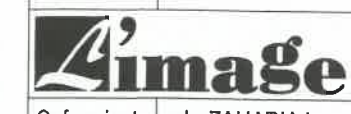

BRASOV
Fdt. ROSIORILOR 2
tel. 0268 / 318660
J 08/2072/92




ORDINUL ARHITECTILOR
DIN ROMANIA
2106
LIVIU
ZAHARIA
Arhitect
cu drept de semnatura

Fatada Sud

| Verificator / expert | Nume | Semnatura | Cerinta | Referat / Expertiza nr. / Data |
|----------------------|-------------------|------------------------------------------------------------------|---------|---|
| | | | | |
| | | BRASOV Fd. ROSIORILOR 2 tel. 0268 / 316660 J 08/2072/92 | | BENEFICIAR : Primaria Municipiului Brasov TITLU PROIECT : Construire gradinita zona Astra si Studiu Fezabilitate Adresa : str. Carpatilor nr. 93, CF 155934, nr. cad./top. 155934, BRASOV TITLU PLANSA : FATADA SUD |
| Sef proiect | arh. ZAHARIA L. | | Scara : | Proiect nr. : L 03/2022 Faza : S.F.+D.T.A.C. + P.T. |
| Proiectat | arh. ZAHARIA L. | | 1:100 | |
| Desenat | arh. Alina Vladea | | Data : | Plansa nr. : A-11 |
| | | | 05/2022 | |

Fatada termosistem vata minerala 10 cm si tencuiala decorativa RAL1000-green beige sau similar
 Fatada termosistem vata minerala 10 cm si tencuiala decorativa RAL1013 oyster white sau similar
 Tamplarie PVC cu geam termopan culoarea RAL7034 yellow grey sau similar

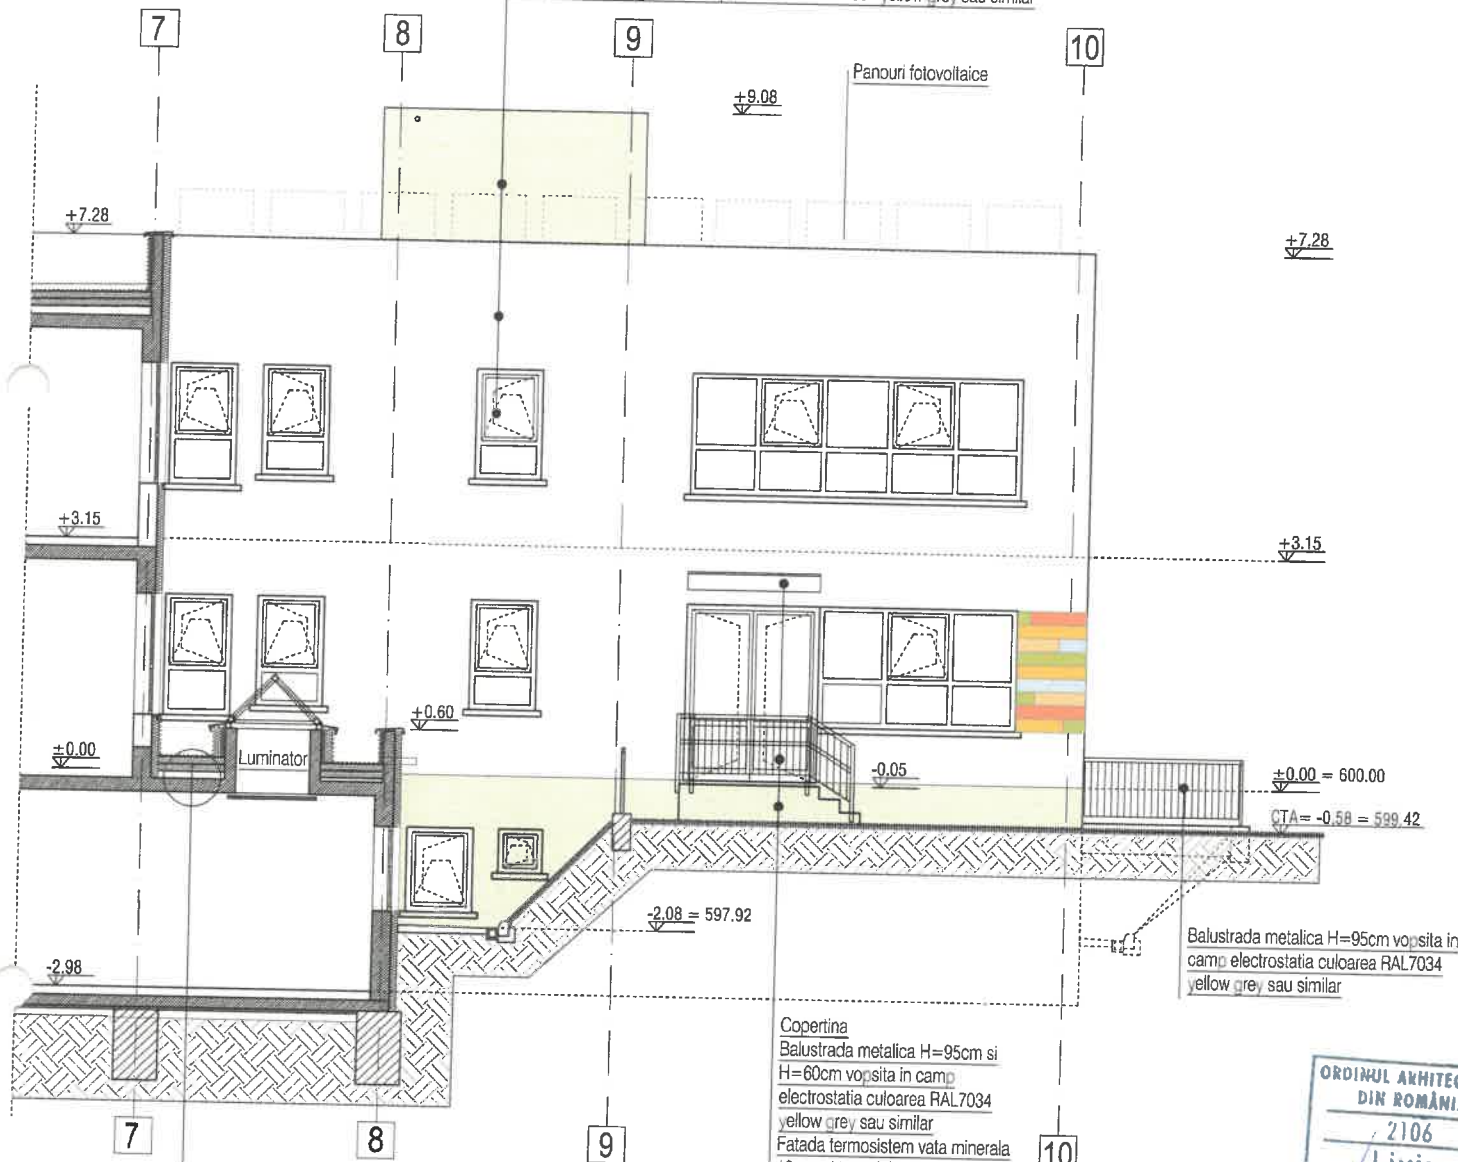

Copertina
 Balustrada metalica H=95cm si H=60cm vopsita in camp electrostatica culoarea RAL7034 yellow grey sau similar
 Fatada termosistem vata minerala 10 cm si tencuiala decorativa RAL1000-green beige sau similar


Balustrada metalica H=95cm vopsita in camp electrostatica culoarea RAL7034 yellow grey sau similar

Invelitoare strat pietris protectie hidroizolatie
 Hidroizolatie elastica 2 straturi
 Termoizolatie EPS 200 - 20 cm
 Bariera de vapori si strat difuzie
 Strat beton de panta min.3 cm , panta min. 1%
 Placa b.a.
 Tencuiala 2 cm
 Vopsea lavabila

ORDINUL ARHITECTILOR
 DIN ROMANIA
 2106
 Liviu
 ZAHARIA
 Arhitect
 cu drept de semnatura


Fatada Sud ax D

| Verificator / expert | Nume | Semnatura | Cerinta | Referat / Expertiza nr. / Data |
|------------------------------------------------------------------------------|-------------------|-----------|---------|---|
| <p>Image BRASOV Fot. ROSIORILOR 2 tel. 0268 / 316660 J 08/2072/92</p> | | | | |
| Sef proiect | arh. ZAHARIA L. | | Scara : | BENEFICIAR : Primaria Municipiului Brasov |
| Proiectat | arh. ZAHARIA L. | | 1:100 | TITLU PROIECT : Construire gradinita zona Astra si Studiu Fezabilitate Adresa : str. Carpatilor nr. 93, CF 155934, nr. cad./top. 155934, BRASOV |
| Desenat | arh. Alina Vladea | | Data : | TITLU PLANSA : FATADA SUD AX D |
| | | | 05/2022 | Proiect nr. : L 03/2022 Faza : S.F.+D.T.A.C. + P.T. Plansa nr. : A-12 |

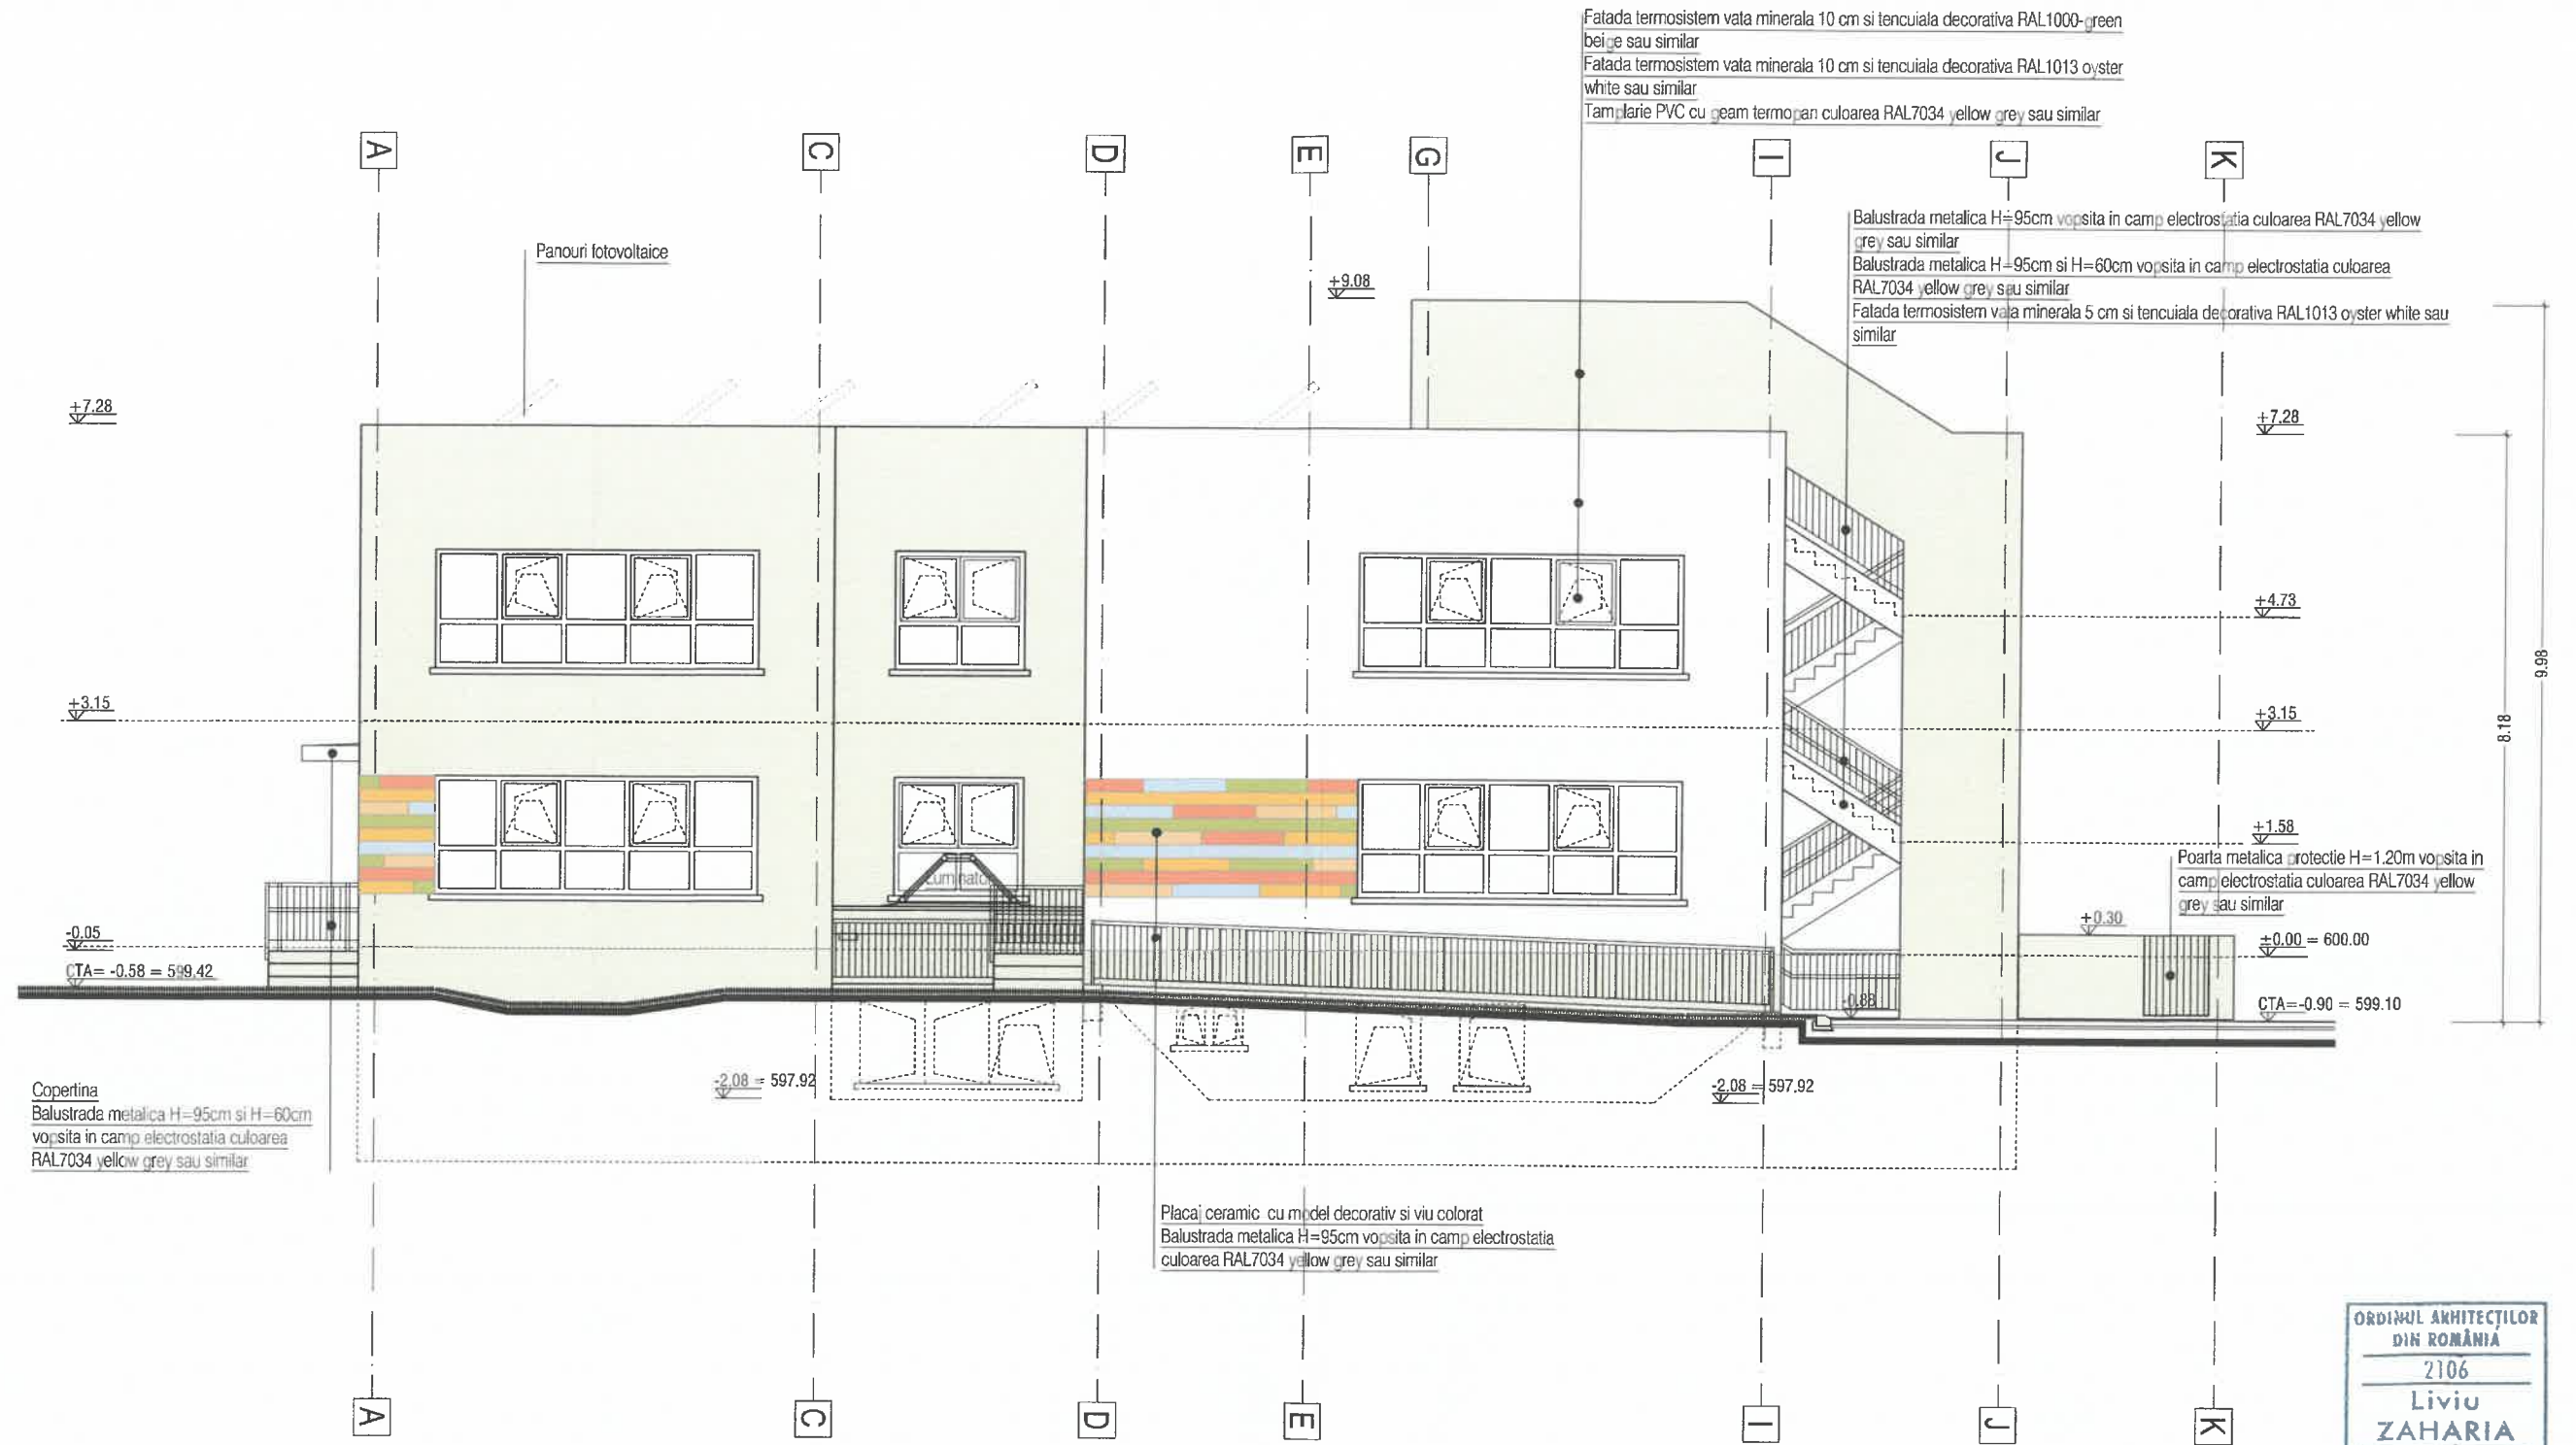


ORDINUL ARHITECTILOR
DIN ROMANIA
2106
LIVIU
ZAHARIA
Arhitect
cu drept de semnatura

Fatada Est
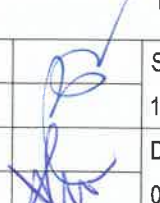
| Verificator / expert | Nume | Semnatura | Cerinta | Referat / Expertiza nr. / Data |
|----------------------|-------------------|---------------------------------------------------------------------------------------|-------------------|---|
| | | | | |
| Sef proiect | arh. ZAHARIA L. |  | Scara : 1:100 | BENEFICIAR : Primaria Municipiului Brasov TITLU PROIECT : Construire gradinita zona Astra si Studiu Fezabilitate Adresa : str. Carpatilor nr. 93, CF 155934, nr. cad./top. 155934, BRASOV TITLU PLANSA : FATADA EST |
| Proiectat | arh. ZAHARIA L. | | Data : 05/2022 | |
| Desenat | arh. Alina Vladea | | | |
| | | | | Proiect nr. : L 03/2022 Faza : S.F.+D.T.A.C. +P.T. Plansa nr. : A-13 |



BRASOV
Fdt. ROSIORILOR 2
tel. 0268 / 316860
J 08/2072/92

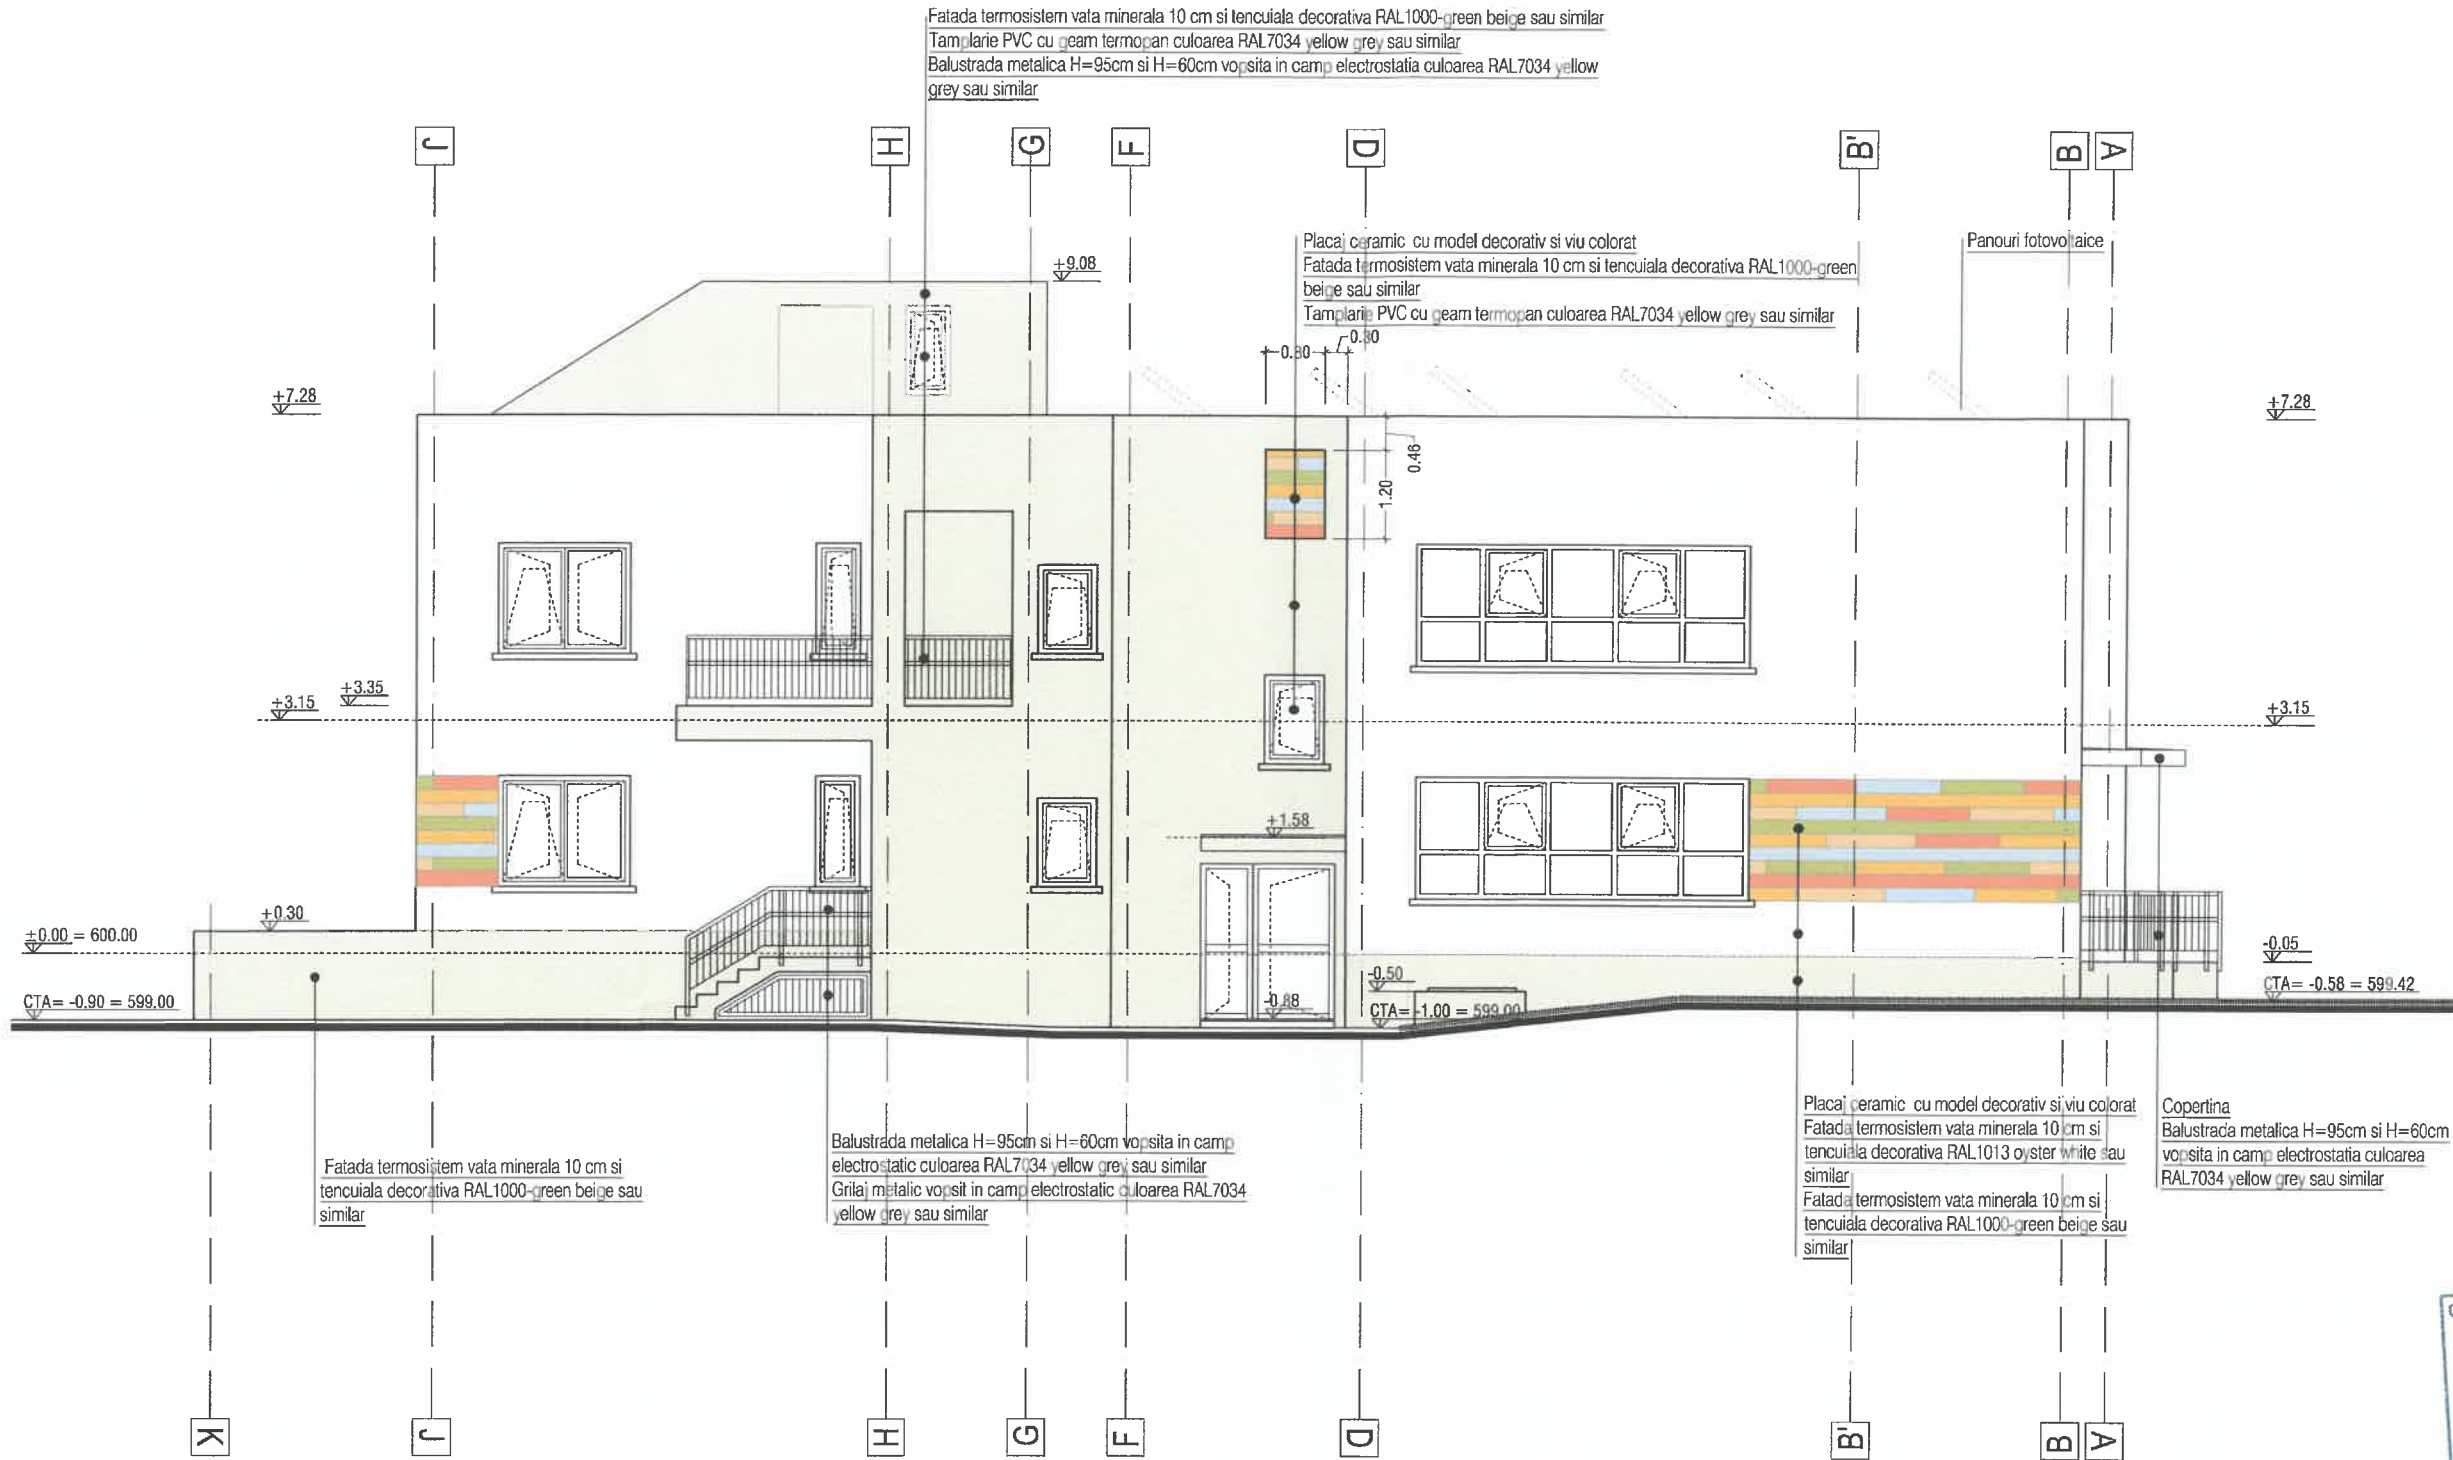

ORDINUL ARHITECTILOR
DIN ROMANIA
2106
Liviu
ZAHARIA
Arhitect
cu drept de semnatură

Fatada Vest

| Verificator / expert | Nume | Semnatura | Cerinta | Referat / Expertiza nr. / Data |
|----------------------|-------------------|-----------|-------------------|---|
| Sef proiect | arh. ZAHARIA L. | | Scara : 1:100 | BENEFICIAR : Primaria Municipiului Brasov TITLU PROIECT : Construire gradinita zona Astra si Studiu Fezabilitate Adresa : str. Carpatilor nr. 93, CF 155934, nr. cad./top. 155934, BRASOV |
| | Proiectat | | | |
| Desenat | arh. Alina Vladea | | Data : 05/2022 | TITLU PLANSA : FATADA VEST |
| | | | | Proiect nr. : L 03/2022 Faza : S.F.+D.T.A.C. + P.T. Plansa nr. : A-14 |

