

- LEGENDA**
- LIMITA CADSTRALA
 - LIMITA PROIECT
 - PARTE CAROSABILA REABILITATA
 - PISTA BICICLETE PROPUSA
 - TRASEU 2 POR 2014-2022
 - ZONA DE PROTECTIE PISTA BICICLETE
 - SPATIU VERDE AMENAJAT
 - TROTUARE
 - PICTOGRAME CIRCULATIE BICICLETE
 - MARCAJ TRASEU SUGERAT BICICLETE
 - TRASEU PIETONAL
 - PARCAJ AUTO
 - MARCAJE AUTO
 - MARCAJE LONGITUDINALE
 - SEMAFOR PIETONI CU DISPOZITIV PUSH-BUTTON SI DISPOZITIVE ACUSTICE PENTRU NEVAZATORI
 - STALP SIMPLU PENTRU SEMAFOR




ORDINE ARCHITECTUR
DIN ROMANIA
8134
Aurel
BASUC
Arhitect cu drept de semnatura





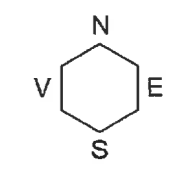

VERIFICATOR	TRIPTICSTUDIO Architecture & Interior Design Bucuresti, Sector 5, Str. Motoc, Nr. 9 www.tripticstudio.ro home@tripticstudio.ro	REFERAT NR.
ADRESA:	jod. Brasov, zona: str. Tampei, str. Padina, str. Varful cu Dier, str. Crisul, str. Somesului, b-dul Manci, str. Muresului, str. Carpatilor, str. Nicolae Titulescu, calea Bucuresti, str. Vasile Alecsandri	
BENEFICIAR:	Primaria mun. Brasov	


"DEZVOLTARE RESEA DE MOBILITATE URBANA, INTEGRATA SI CONECTATA PRIN SOLUTII DE TRANSPORT ECOLOGIC IN MUN. BRASOV - Traseu 4.1 Racadau - Mall AFI" - SCENARIU I

PLAN DE SITUATIE - TRONSON I: STR. TAMPEI - STR. PADINA		PR. NR.	06/2023_REV 1
SEF PROIECT	Arh. Aurel BASUC	FAZA SF	DATA 11/2023
PROIECTAT	Arh. Aurel BASUC	SC.	A02.01
INTOCMIT	Arh. Adriana Maria POPA	1/500	



LEGENDA

-  LIMITA CADSTRALA
-  LIMITA PROIECT
-  PARTE CAROSABILA REABILITATA
-  PISTA BICICLETE PROPUSA
-  TRASEU 2 POR 2014-2022
-  ZONA DE PROTECTIE PISTA BICICLETE
-  SPATIU VERDE AMENAJAT
-  TROTUARE
-  PICTOGRAME CIRCULATIE BICICLETE
-  MARCAJ TRASEU SUGERAT BICICLETE
-  TRASEU PIETONAL
-  PARCAJ AUTO
-  MARCAJE AUTO
-  MARCAJE LONGITUDINALE
-  SEMAFOR PIETONI CU DISPOZITII PUSH-BUTTON SI DISPOZITIVE ACUSTICE PENTRU NEVAZATORI
-  STALP SIMPLU PENTRU SEMAFOR

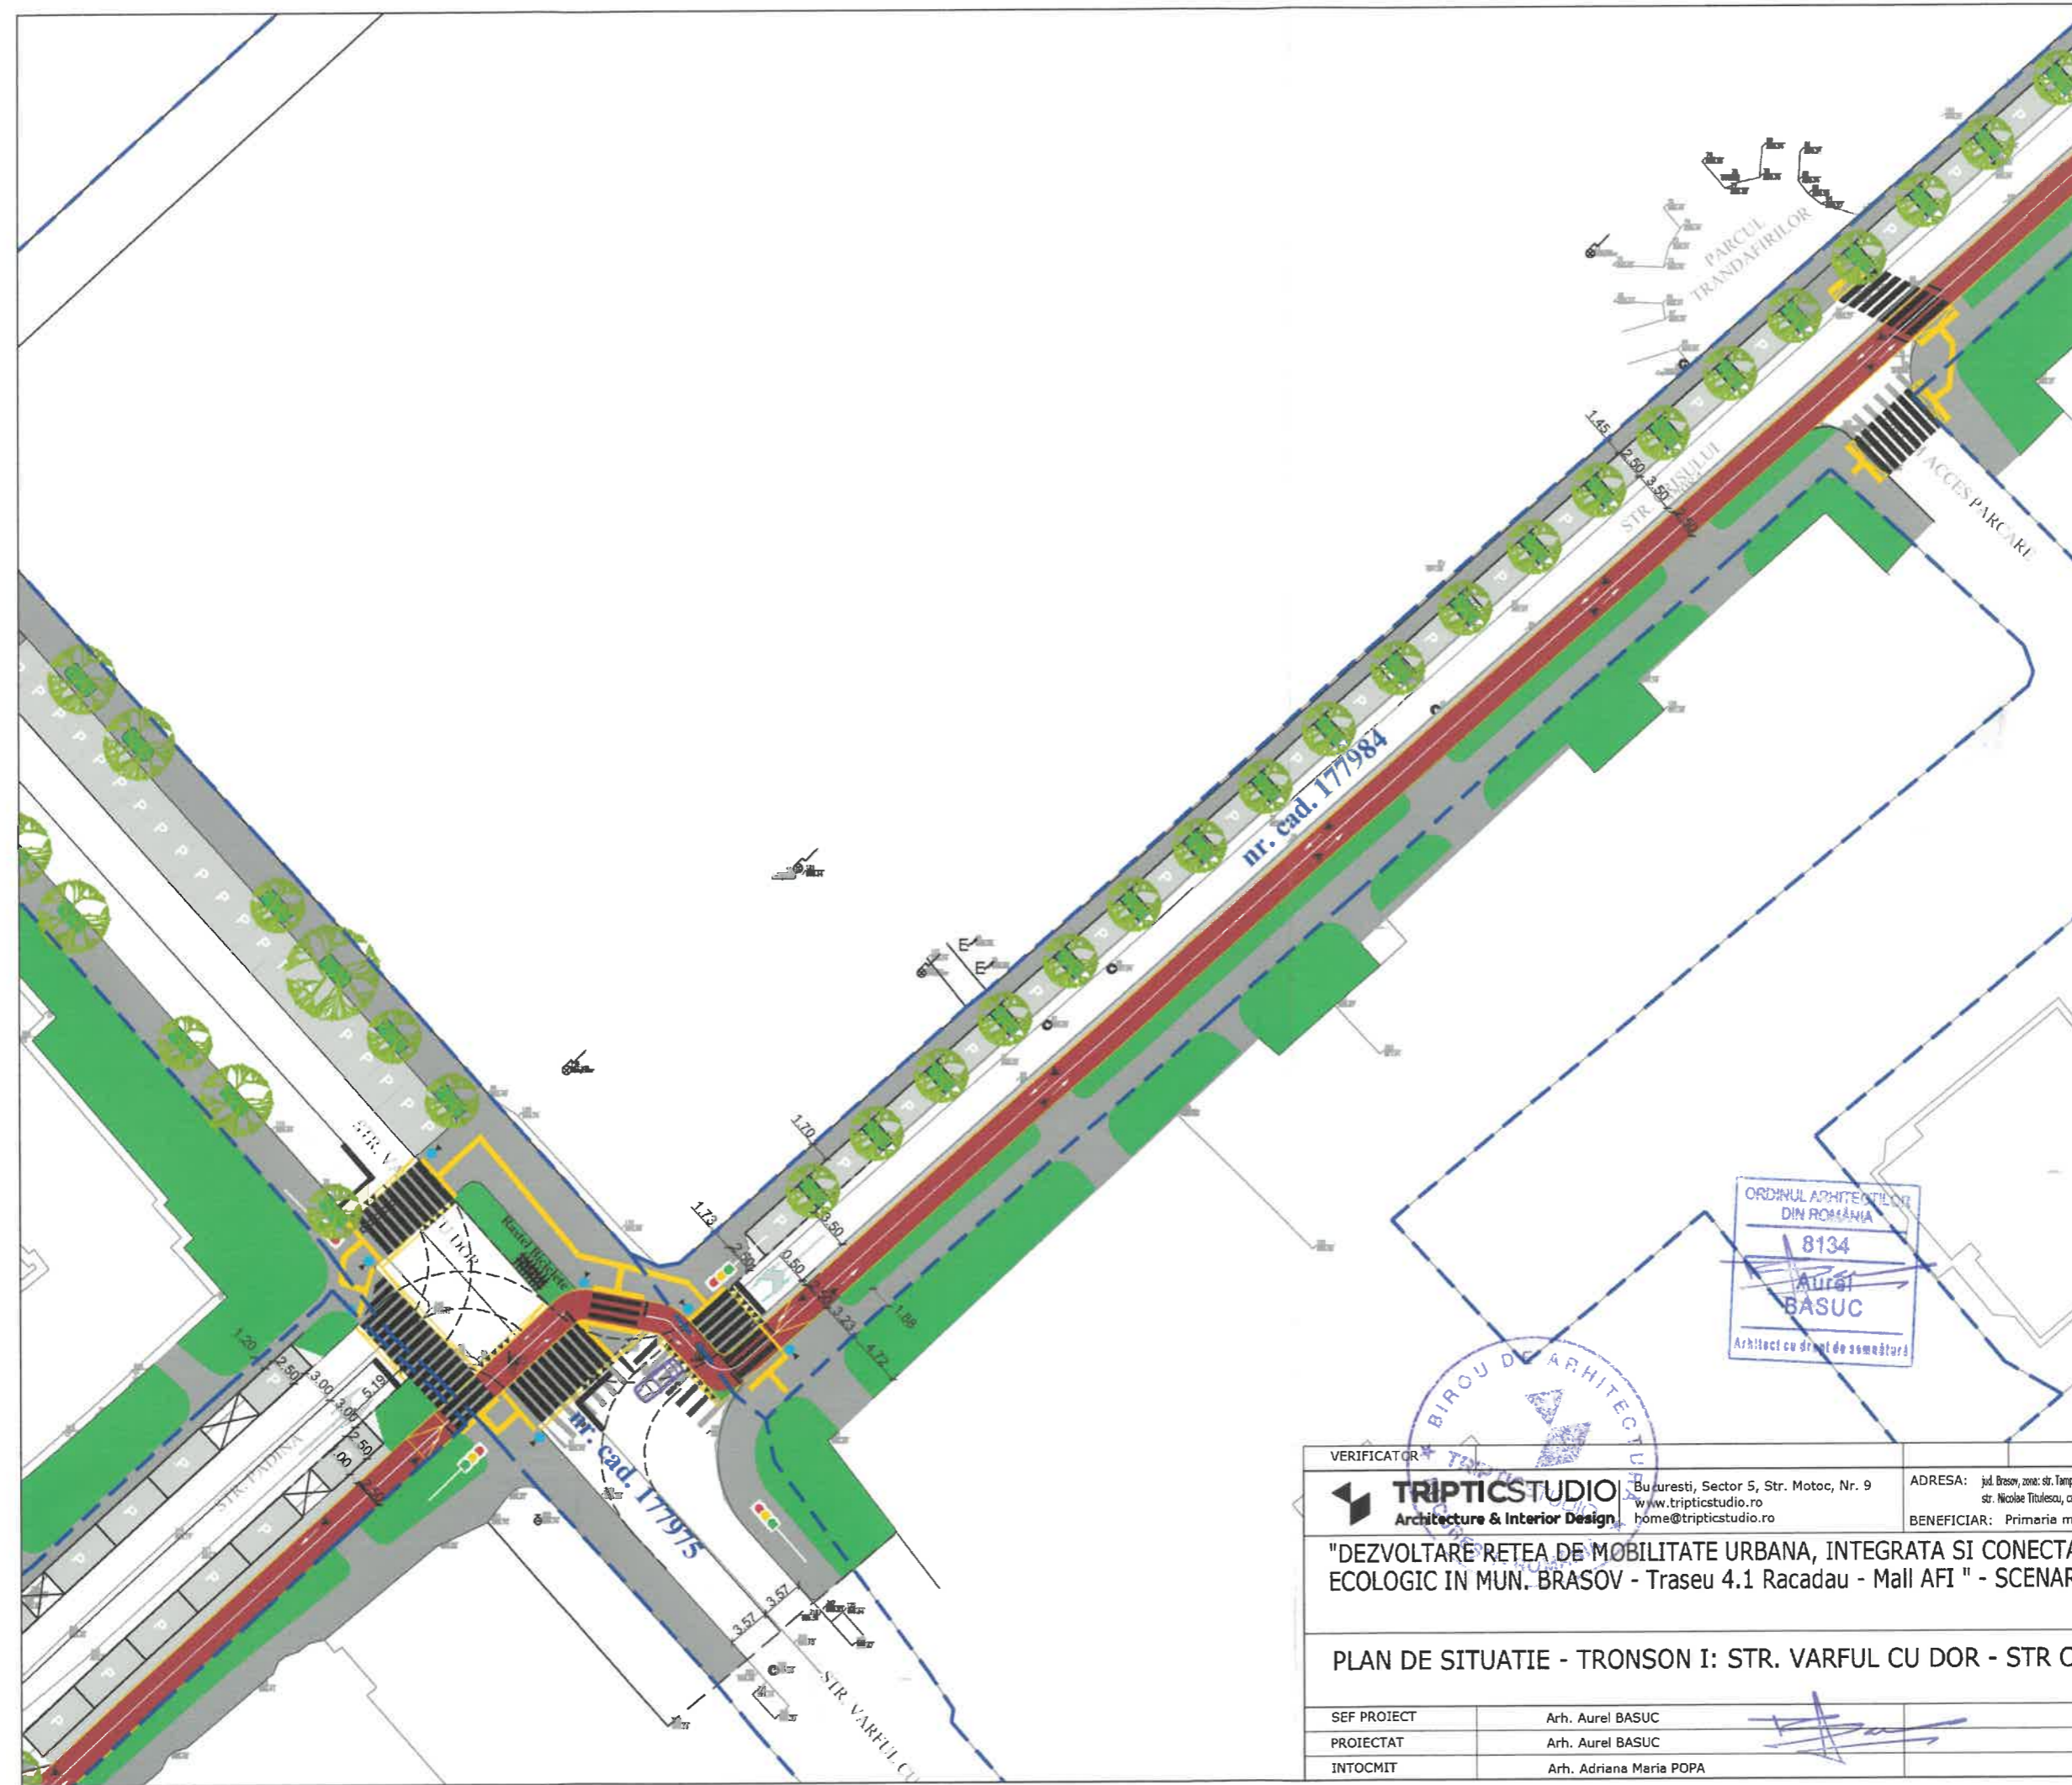


ORDINUL ARHITECTIC
DIN ROMANIA
8134
Aurel BASUC
Arhitect cu drept de semnatura



VERIFICATOR	TRIPTICSTUDIO Architecture & Interior Design Bucuresti, Sector 5, Str. Motoc, Nr. 9 www.tripticstudio.ro home@tripticstudio.ro	REFERAT NR.
ADRESA: jud. Brasov, zona: str. Timpel, str. Padina, str. Varful cu Dor, str. Crisului, str. Somesului, b-dul Muncii, str. Muresului, str. Carpatilor, str. Nicolae Titulescu, coltea Bucuresti, str. Vasile Alecsandri		BENEFICIAR: Primaria mun. Brasov


"DEZVOLTARE RESEA DE MOBILITATE URBANA, INTEGRATA SI CONECTATA PRIN SOLUTII DE TRANSPORT ECOLOGIC IN MUN. BRASOV - Traseu 4.1 Racadau - Mall AFI" - SCENARIU I

PLAN DE SITUATIE - TRONSON I: STR. VARFUL CU DOR - STR CRISULUI		PR. NR.	06/2023_REV
SEF PROIECT	Arh. Aurel BASUC	FAZA SF	DATA 11/2
PROIECTAT	Arh. Aurel BASUC	SC.	A02.02
INTOCMIT	Arh. Adriana Maria POPA	1/500	

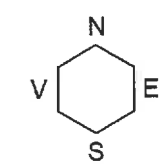

LEGENDA

-  LIMITA CADSTRALA
-  LIMITA PROIECT
-  PARTE CAROSABILA REABILITATA
-  PISTA BICICLETE PROPUSA
-  TRASEU 2 POR 2014-2022
-  ZONA DE PROTECTIE PISTA BICICLETE
-  SPATIU VERDE AMENAJAT
-  TROTUARE
-  PICTOGRAME CIRCULATIE BICICLETE
-  MARCAJ TRASEU SUGERAT BICICLETE
-  TRASEU PIETONAL
-  PARCAJ AUTO
-  MARCAJE AUTO
-  MARCAJE LONGITUDINALE
-  SEMAFOR PIETONI CU DISPOZITII PUSH-BUTTON SI DISPOZITIVE ACUSTICE PENTRU NEVAZATOR
-  STALP SIMPLU PENTRU SEMAFORI

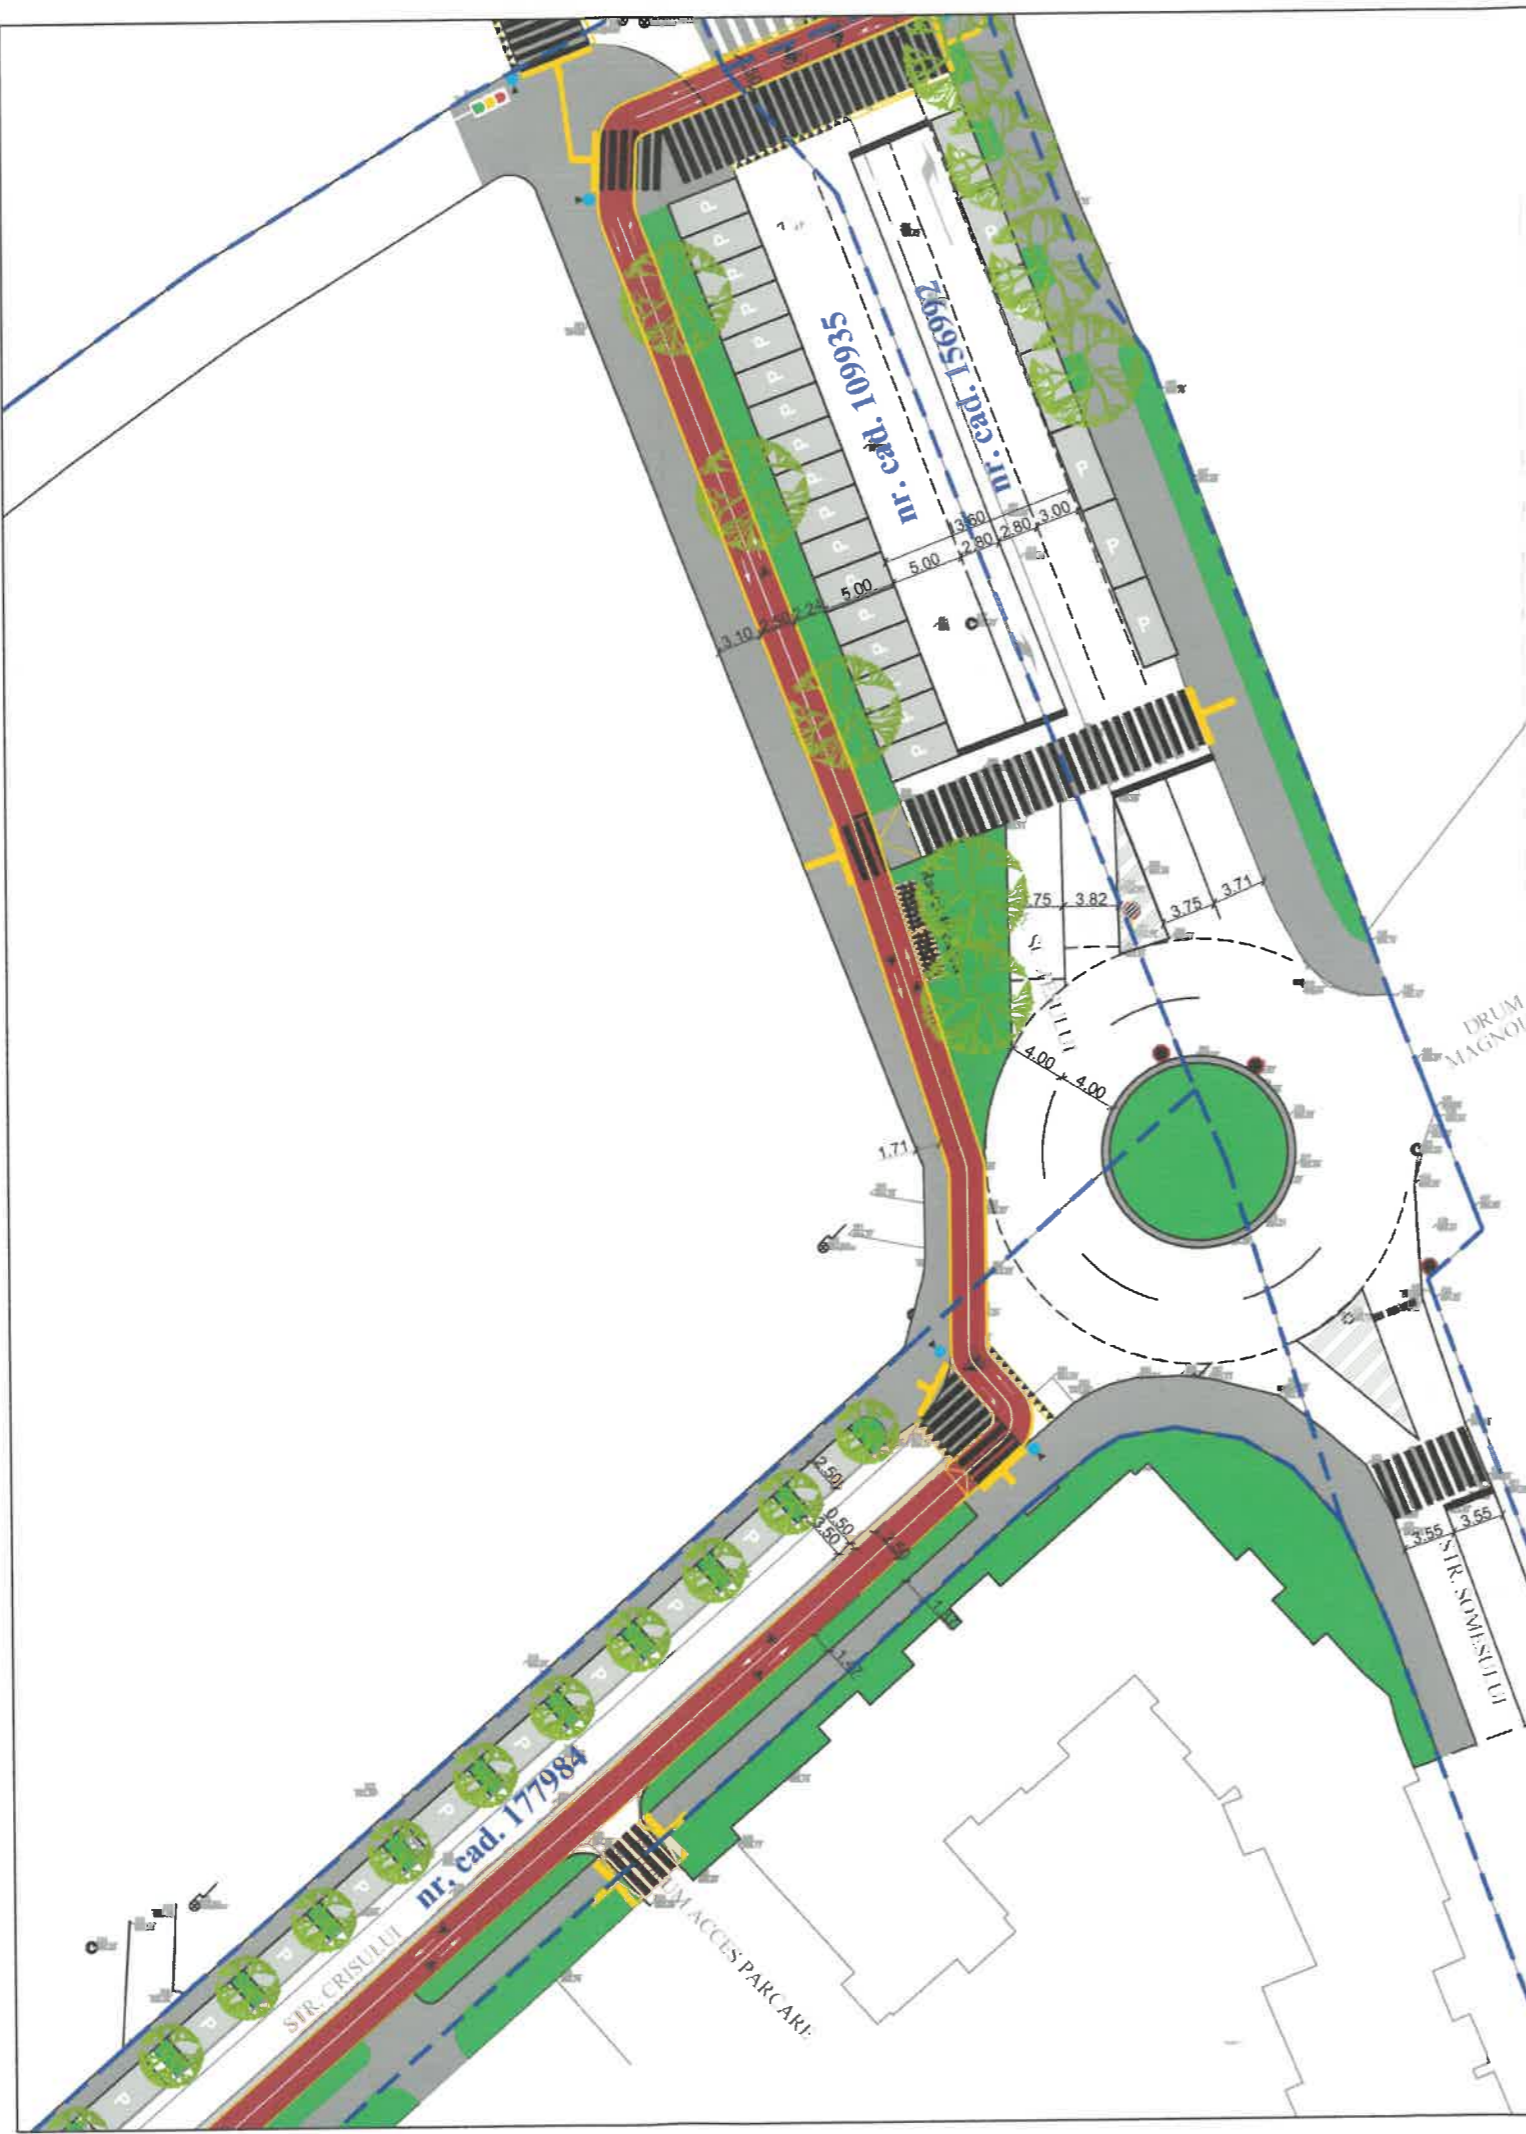


VERIFICATOR: **TRIPTICSTUDIO** Bucuresti, Sector 5, Str. Motoc, Nr. 9
 www.tripticstudio.ro home@tripticstudio.ro

ADRESA: jud. Brasov, zona: str. Tarnapei, str. Podina, str. Verful cu Dar, str. Crisului, str. Somesului, b-dul Menci, str. Muresului, str. Carpatilor, str. Nicolae Titulescu, calea Bucuresti, str. Vasile Alecsandri


BENEFICIAR: Primaria mun. Brasov

"DEZVOLTARE REȚEA DE MOBILITATE URBANA, INTEGRATA SI CONECTATA PRIN SOLUTII DE TRANSPOR ECOLOGIC IN MUN. BRASOV - Traseu 4.1 Racadau - Mall AFI " - SCENARIU I

PLAN DE SITUATIE - TRONSON I: STR. CRISULUI - STR. SOMESULUI		PR. NR.	06/2023_RE
		FAZA SF	DATA 11/
SEF PROIECT	Arh. Aurel BASUC	SC.	A02.03
PROIECTAT	Arh. Aurel BASUC	1/500	
INTOCMIT	Arh. Adriana Maria POPA		


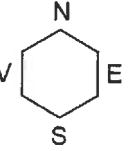


- LEGENDA**
- LIMITA CADSTRALA
 - LIMITA PROIECT
 - PARTE CAROSABILA REABILITATA
 - PISTA BICICLETE PROPUSA
 - TRASEU 2 POR 2014-2022
 - ZONA DE PROTECTIE PISTA BICICLETE
 - SPATIU VERDE AMENAJAT
 - TROTUARE
 - PICTOGRAME CIRCULATIE BICICLETE
 - MARCAJ TRASEU SUGERAT BICICLETE
 - TRASEU PIETONAL
 - PARCAJ AUTO
 - MARCAJE AUTO
 - MARCAJE LONGITUDINALE
 - SEMAFOR PIETONI CU DISPOZITIV PUSH-BUTTON SI DISPOZITIVE ACUSTICE PENTRU NEVAZATORI
 - STALP SIMPLU PENTRU SEMAFOR

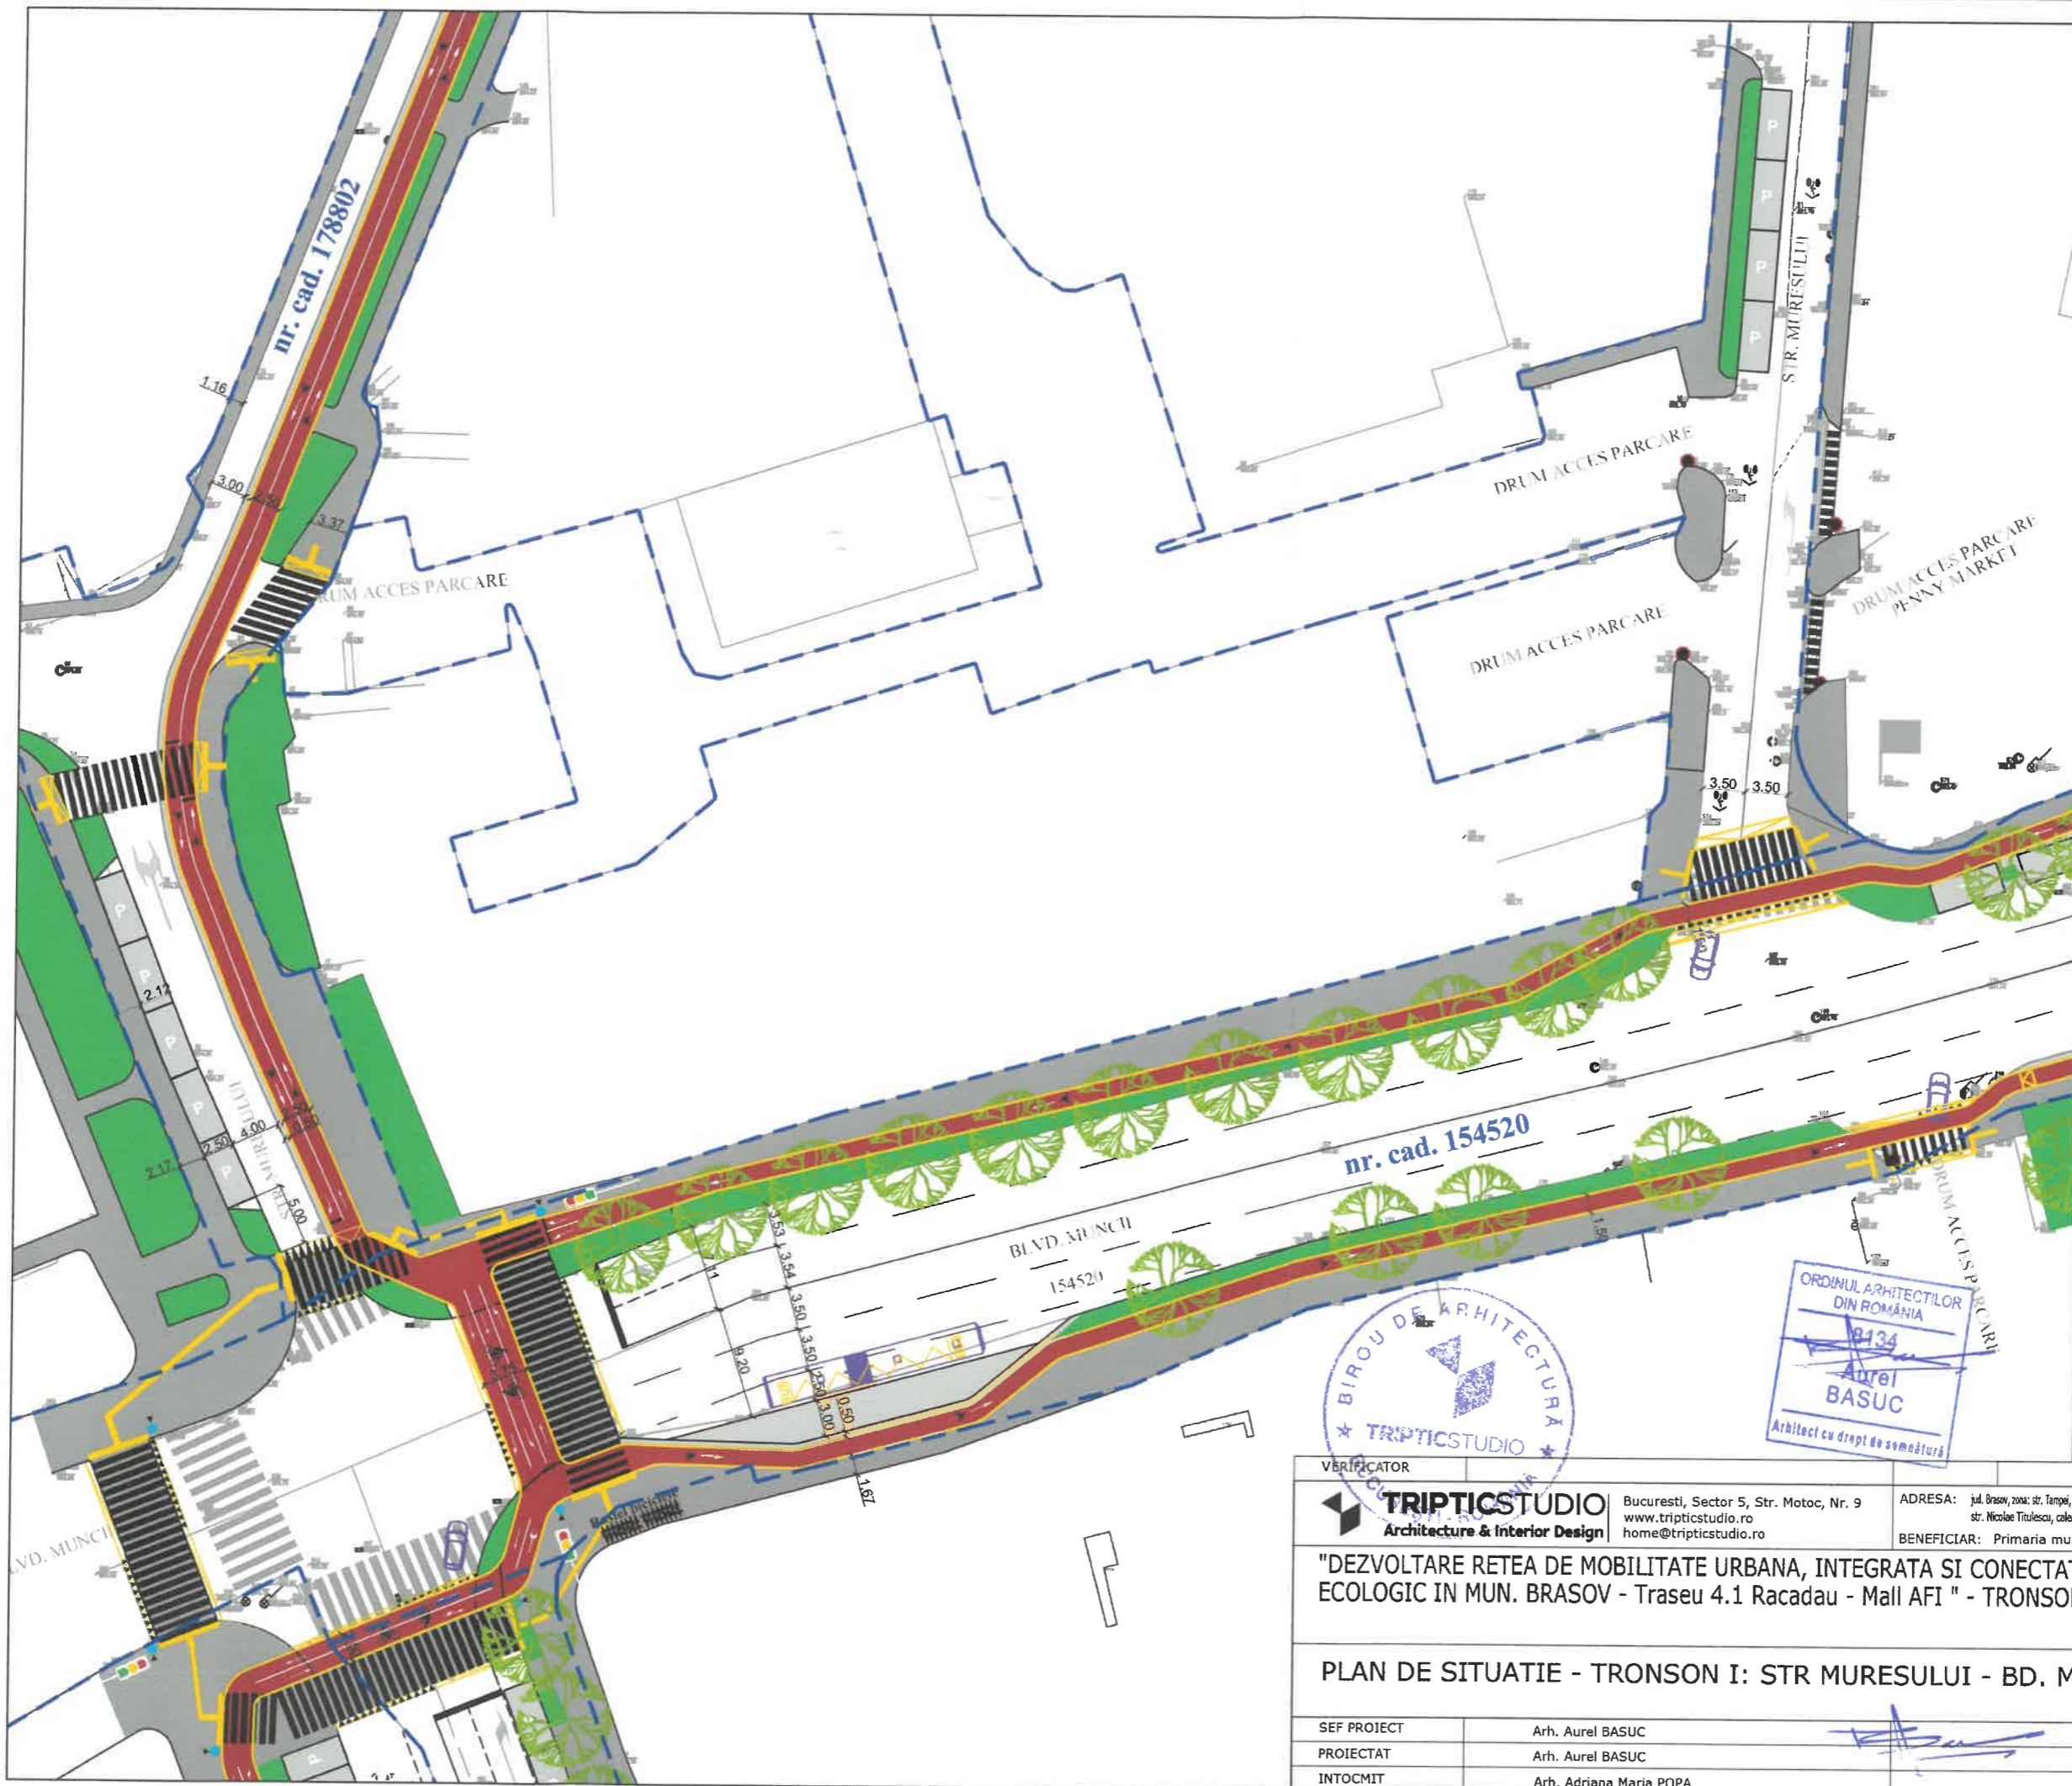

ORDINUL ARHITECTILOR
DIN ROMANIA
8134
Aurel BASUC
Arhitect cu drept de semnatura

VERIFICATOR		REFERAT NR.	
TRIPTICSTUDIO Architecture & Interior Design		Bucuresti, Sector 5, Str. Motoc, Nr. 9 www.tripticstudio.ro home@tripticstudio.ro	
ADRESA:		jul. Brasov, zona: str. Tampa, str. Padina, str. Varful cu Dor, str. Ciesului, str. Somesului, b-dul Muncii, str. Muresului, str. Carpatilor, str. Nicolae Titulescu, calea Bucuresti, str. Vasile Alecsandri	
BENEFICIAR:		Primaria mun. Brasov	
"DEZVOLTARE RESEA DE MOBILITATE URBANA, INTEGRATA SI CONECTATA PRIN SOLUTII DE TRANSPORT ECOLOGIC IN MUN. BRASOV - Traseu 4.1 Racadau - Mall AFI" - TRONSON I			
PLAN DE SITUATIE - TRONSON I: STR MURESULUI - BD. MUNCII		PR. NR.	06/2023_REV 2
SEF PROIECT	Arh. Aurel BASUC	FAZA SF	DATA 11/2023
PROIECTAT	Arh. Aurel BASUC	SC.	A02.04
INTOCMIT	Arh. Adriana Maria POPA	1/500	

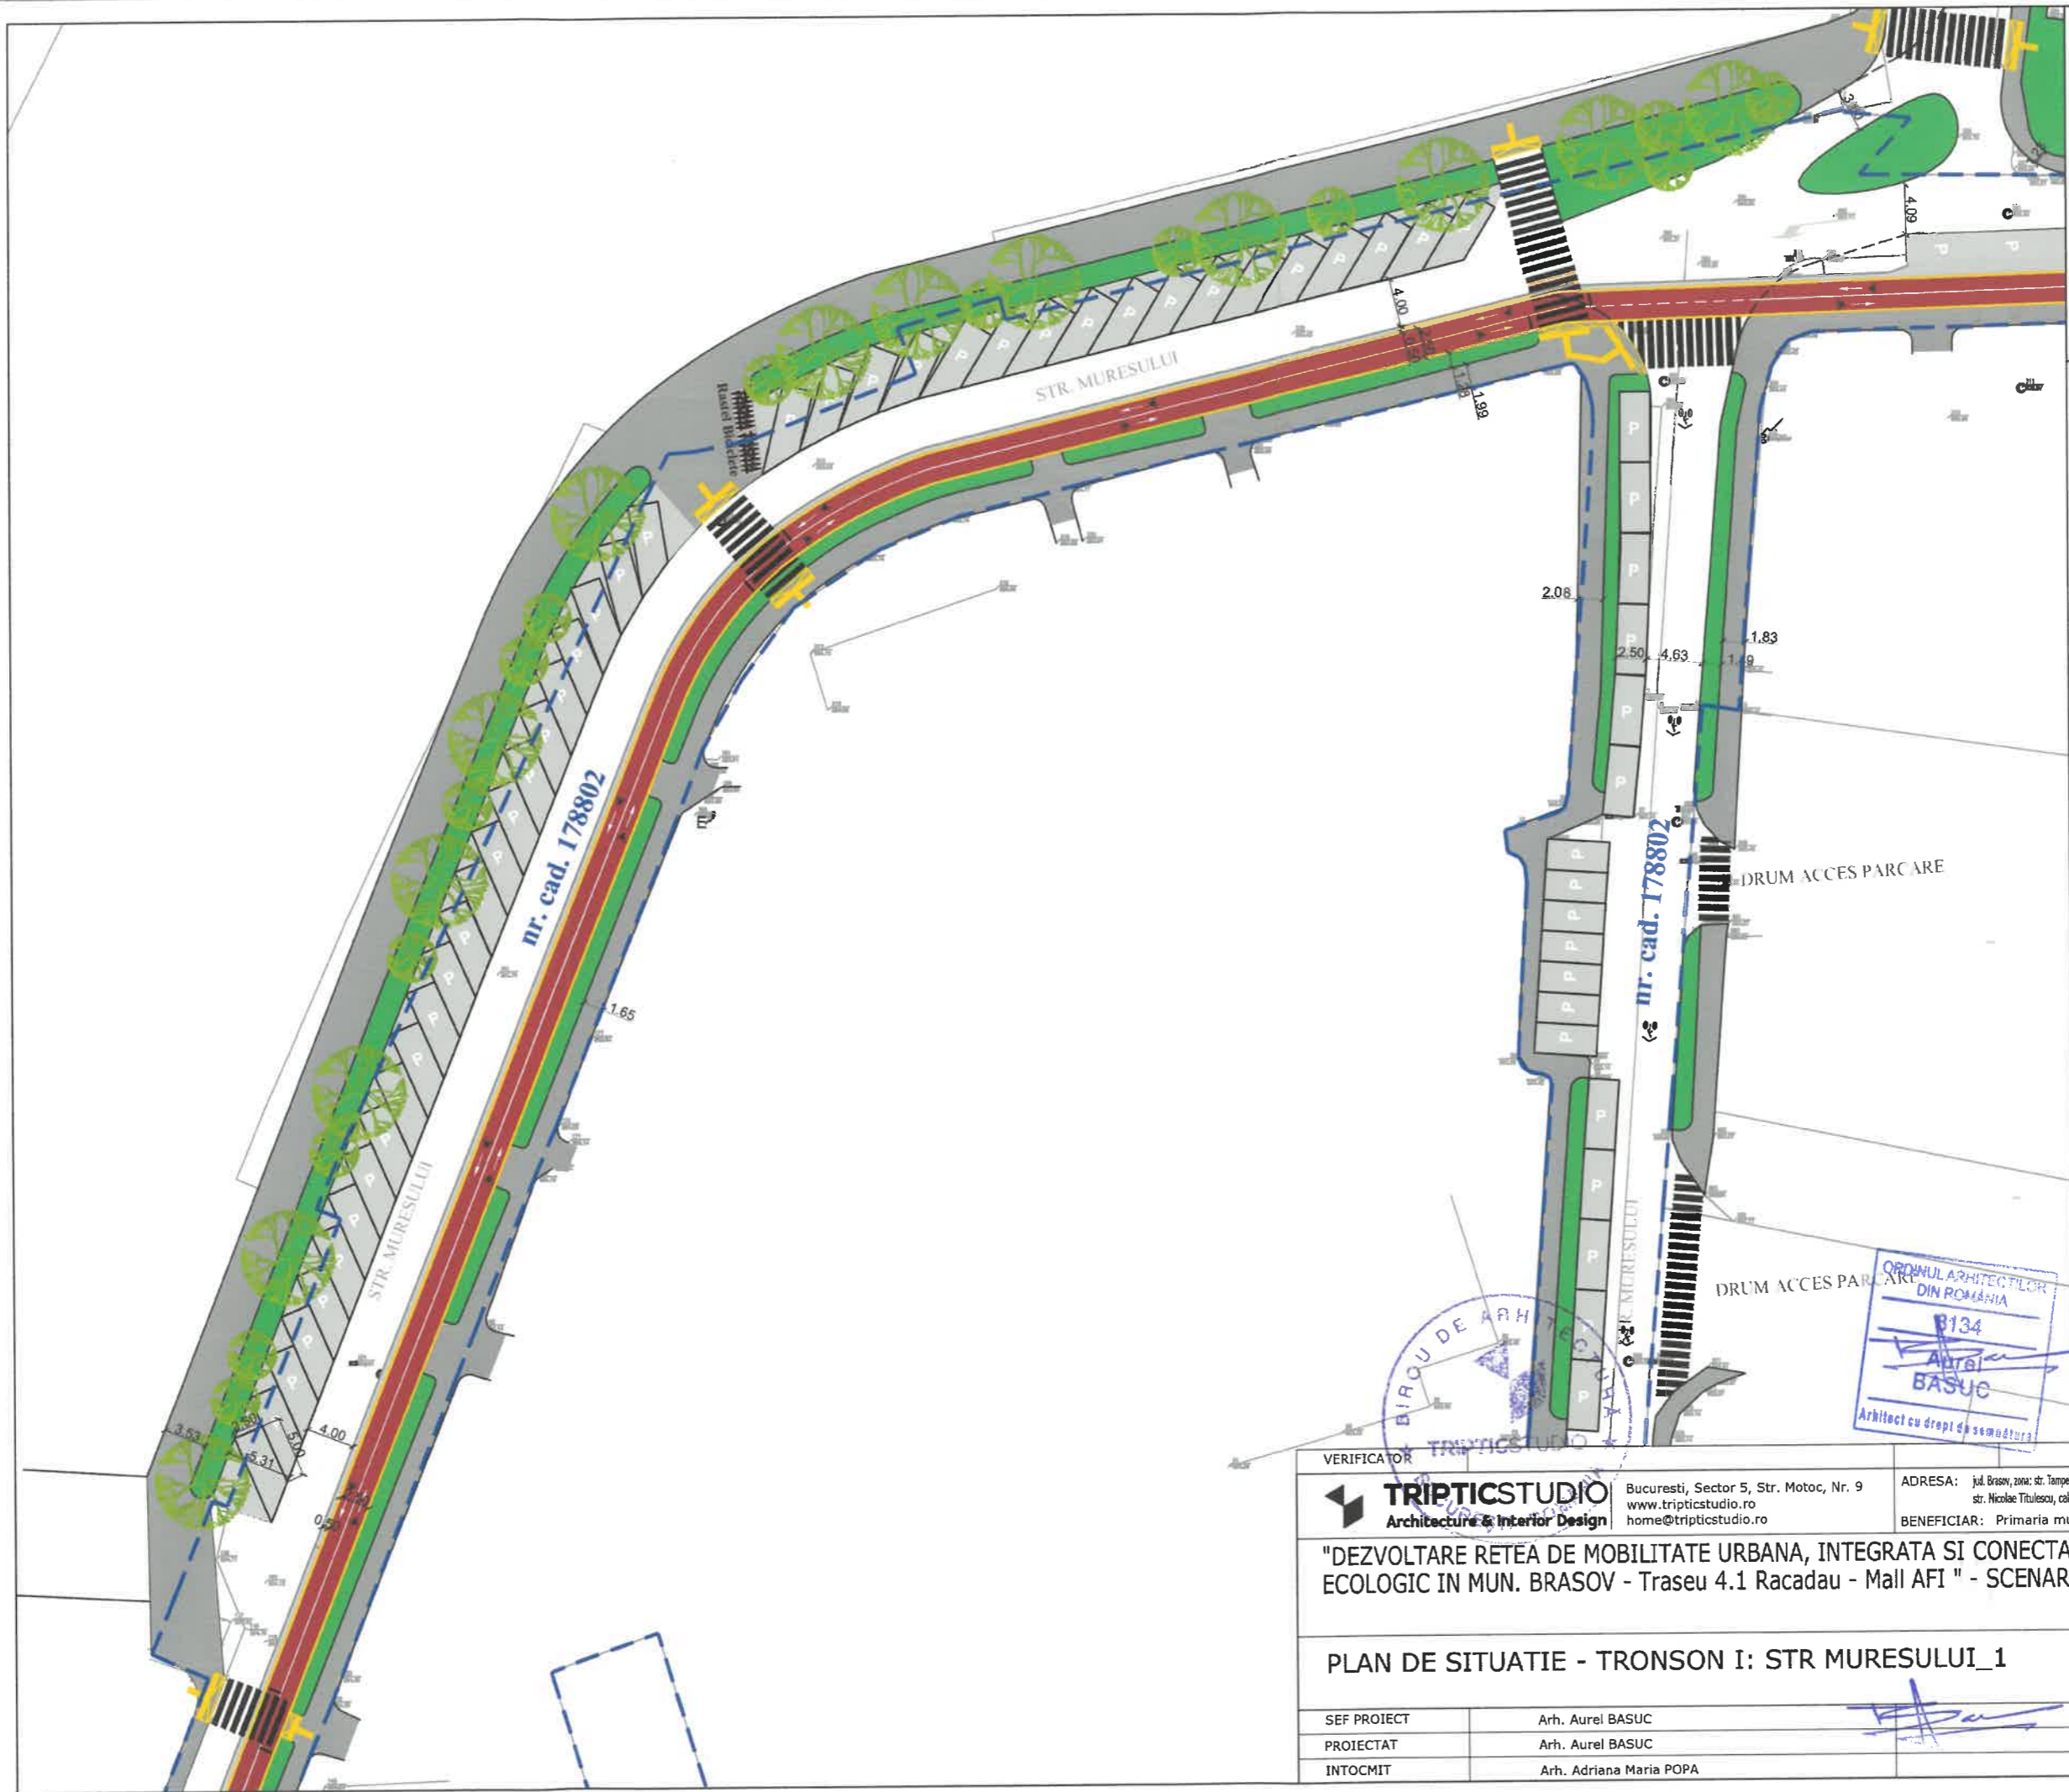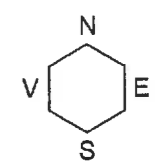

LEGENDA

- LIMITA CADSTRALA
- LIMITA PROIECT
- PARTE CAROSABILA REABILITATA
- PISTA BICICLETE PROPUISA
- TRASEU 2 POR 2014-2022
- ZONA DE PROTECTIE PISTA BICICLETE
- SPATIU VERDE AMENAJAT
- TROTUARE
- PICTOGRAME CIRCULATIE BICICLETE
- MARCAJ TRASEU SUGERAT BICICLETE
- TRASEU PIETONAL
- PARCAJ AUTO
- MARCAJE AUTO
- MARCAJE LONGITUDINALE
- SEMAFOR PIETONI CU DISPOZITIV PUSH-BUTTON SI DISPOZITIVE ACUSTICE PENTRU NEVAZATORI
- STALP SIMPLU PENTRU SEMAFOR




VERIFICATOR: **TRIPICSTUDIO** Bucuresti, Sector 5, Str. Motoc, Nr. 9
 www.tripicstudio.ro home@tripicstudio.ro

ADRESA: Jud. Brasov, zona: str. Tampa, str. Padina, str. Varful cu Dor, str. Cioabla, str. Somesului, b-dul Muncii, str. Muresului, str. Carpatilor, str. Nicolae Titulescu, Calea Bucuresti, str. Vasile Alexandri

BENEFICIAR: Primaria mun. Brasov

"DEZVOLTARE REȚEA DE MOBILITATE URBANĂ, INTEGRATĂ ȘI CONECTATĂ PRIN SOLUȚII DE TRANSPORT ECOLOGIC ÎN MUN. BRASOV - Traseu 4.1 Racadau - Mall AFI" - SCENARIU I

PLAN DE SITUATIE - TRONSON I: STR MURESULUI_1		PR. NR. 06/2023_REV
SEF PROIECT	Arh. Aurel BASUC	FAZA SF
PROIECTAT	Arh. Aurel BASUC	DATA 11/20
INTOCMIT	Arh. Adriana Maria POPA	SC. 1/500
		A02.05

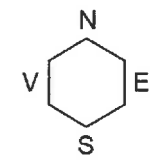


- LEGENDA**
-  LIMITA CADSTRALA
 -  LIMITA PROIECT
 -  PARTE CAROSABILA REABILITATA
 -  PISTA BICICLETE PROPUSA
 -  TRASEU 2 POR 2014-2022
 -  ZONA DE PROTECTIE PISTA BICICLETE
 -  SPATIU VERDE AMENAJAT
 -  TROTUARE
 -  PICTOGRAME CIRCULATIE BICICLETE
 -  MARCAJ TRASEU SUGERAT BICICLETE
 -  TRASEU PIETONAL
 -  PARCAJ AUTO
 -  MARCAJE AUTO
 -  MARCAJE LONGITUDINALE
 -  SEMAFOR PIETONI CU DISPOZITIV PUSH-BUTTON SI DISPOZITIV ACUSTICE PENTRU NEVAZATORI
 -  STALP SIMPLU PENTRU SEMAFOR





BIROU DE ARHITECTURA
TRIPITICSTUDIO
 ARCHITECTURA & INTERIOR DESIGN

ORDINUL ARHITECTILOR
 DIN ROMANIA
 8134
Aurel BASUC
 arhitect cu drept de semnatura

VERIFICATOR	* TRIPITICSTUDIO *	REFERAT NR.
 TRIPITICSTUDIO Architecture & Interior Design	Bucuresti, Sector 5, Str. Motoc, Nr. 9 www.tripticstudio.ro home@tripticstudio.ro	ADRESA: jud. Brasov, zona: str. Tampa, str. Padina, str. Varful cu Dor, str. Crisul, str. Sonesului, b-dul Muncii, str. Muresului, str. Carpatilor, str. Nicolae Titulescu, calea Bucuresti, str. Vasile Alecsandri BENEFICIAR: Primaria mun. Brasov

"DEZVOLTARE REȚEA DE MOBILITATE URBANA, INTEGRATA SI CONECTATA PRIN SOLUTII DE TRANSPORT ECOLOGIC IN MUN. BRASOV - Traseu 4.1 Racadau - Mall AFI" - SCENARIU I

PLAN DE SITUATIE - TRONSON I: STR MURESULUI_2		PR. NR. 06/2023_REV
SEF PROIECT	Arh. Aurel BASUC	FAZA SF DATA 11/20
PROIECTAT	Arh. Aurel BASUC	SC. 1/500
INTOCMIT	Arh. Adriana Maria POPA	A02.06

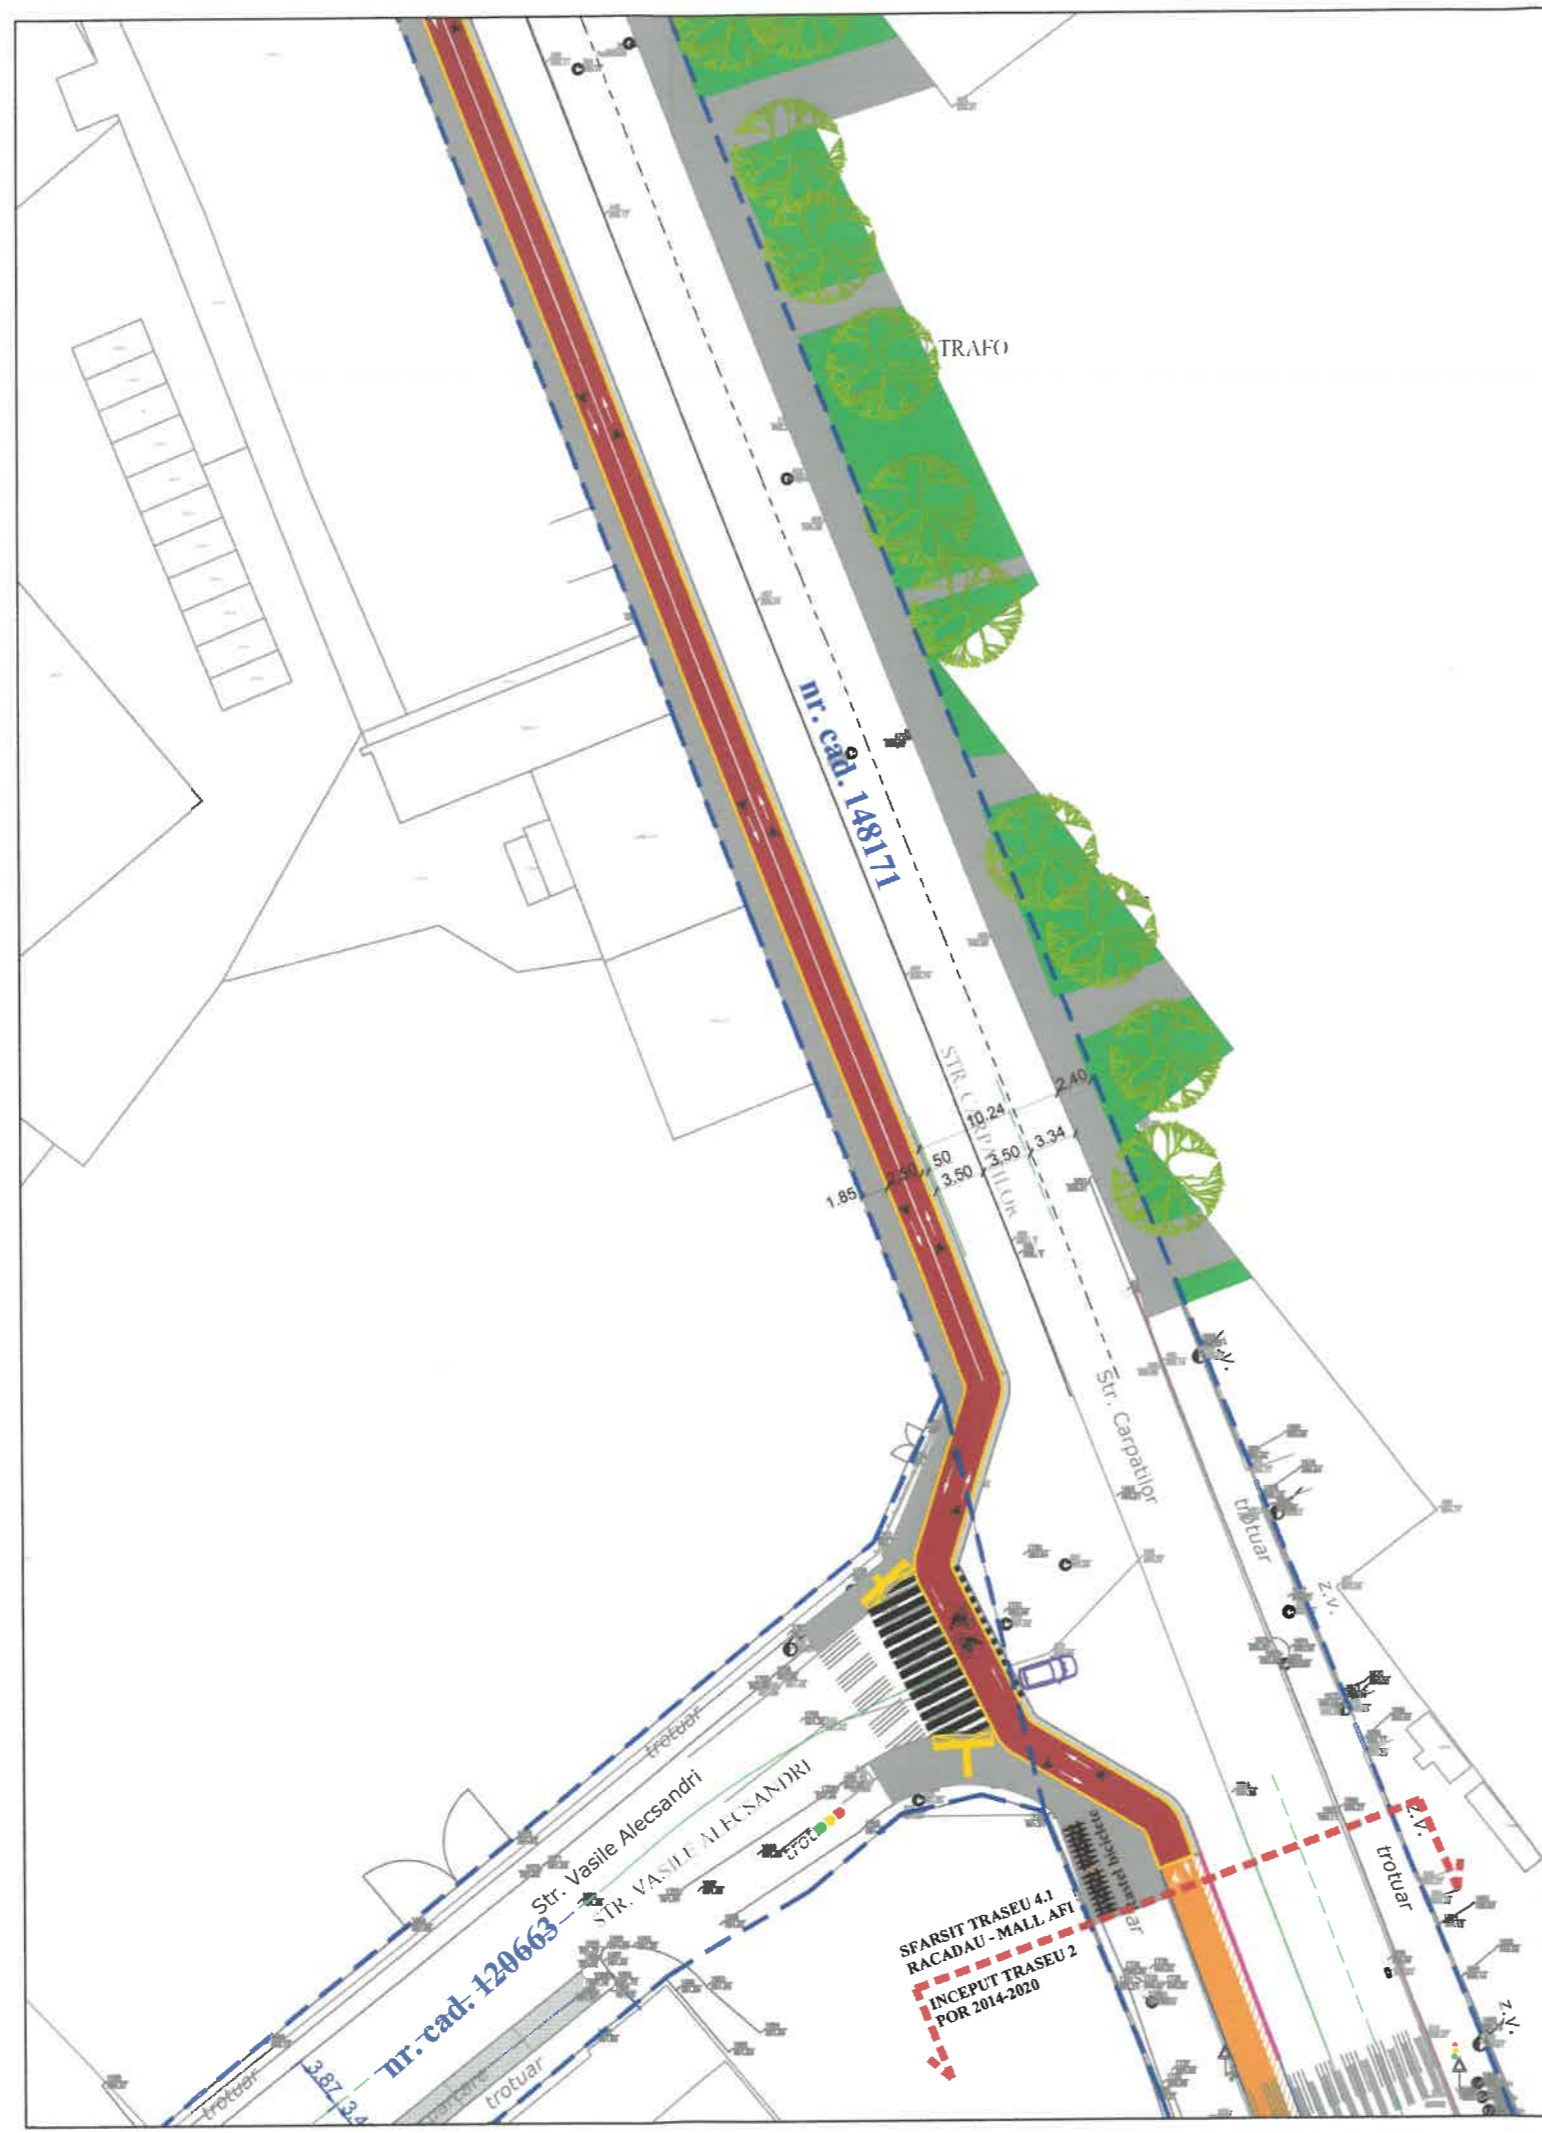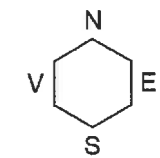


LEGENDA

- LIMITA CADSTRALA
- LIMITA PROIECT
- PARTE CAROSABILA REABILITATA
- PISTA BICICLETE PROPUSA
- TRASEU 2 POR 2014-2022
- ZONA DE PROTECTIE PISTA BICICLETE
- SPATIU VERDE AMENAJAT
- TROTUARE
- PICTOGRAME CIRCULATIE BICICLETE
- MARCAJ TRASEU SUGERAT BICICLETE
- TRASEU PIETONAL
- PARCAJ AUTO
- MARCAJE AUTO
- MARCAJE LONGITUDINALE
- SEMAFOR PIETONI CU DISPOZITIE PUSH-BUTTON SI DISPOZITIVE ACUSTICE PENTRU NEVAZATORI
- STALP SIMPLU PENTRU SEMAFOR



ORDINUL ARHITECTILOR
DIN ROMANIA
8134
Aurel
BASUC
Arhitect cu drept de semnatura

VERIFICATOR		REFERAT NR.		
TRIPTICSTUDIO Architecture & Interior Design		Bucuresti, Sector 5, Str. Motoc, Nr. 9 www.tripticstudio.ro home@tripticstudio.ro		
ADRESA:		jud. Brasov, zona: str. Tampa, str. Podina, str. Varful cu Dor, str. Crisul, str. Somesului, b-dul Muncii, str. Muresului, str. Carpatilor, str. Nicolae Titulescu, calea Bucuresti, str. Vasile Alecsandri		
BENEFICIAR:		Primaria mun. Brasov		
"DEZVOLTARE RESEA DE MOBILITATE URBANA, INTEGRATA SI CONECTATA PRIN SOLUTII DE TRANSPORT ECOLOGIC IN MUN. BRASOV - Traseu 4.1 Racadau - Mall AFI" - SCENARIU I				
PLAN DE SITUATIE - TRONSON II : STR. VASILE ALECSANDRI - STR. CARPATILOR			PR. NR. 06/2023_REV	
			FAZA SF DATA 11/2	
SEF PROIECT	Arh. Aurel BASUC		SC. 1/500	
PROIECTAT	Arh. Aurel BASUC			A02.07
INTOCMIT	Arh. Adriana Maria POPA			

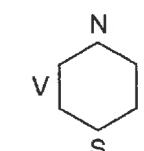


- LEGENDA**
- LIMITA CADSTRALA
 - LIMITA PROIECT
 - PARTE CAROSABILA REABILITATA
 - PISTA BICICLETE PROPUSA
 - TRASEU 2 POR 2014-2022
 - ZONA DE PROTECTIE PISTA BICICLETE
 - SPATIU VERDE AMENAJAT
 - TROTUARE
 - PICTOGRAME CIRCULATIE BICICLETE
 - MARCAJ TRASEU SUGERAT BICICLETE
 - TRASEU PIETONAL
 - PARCAJ AUTO
 - MARCAJE AUTO
 - MARCAJE LONGITUDINALE
 - SEMAFOR PIETONI CU DISPOZITIE PUSH-BUTTON SI DISPOZITIVE ACUSTICE PENTRU NEVAZATORI
 - STALP SIMPLU PENTRU SEMAFORI







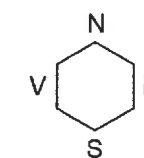








ORDINUL ARHITECTURILOR
DIN ROMANIA
8134
Arhitect
BASUC
Arhitect cu drept de semnatura



VERIFICATOR	TRIPLECTUDIO	REFERAT NR.	
TRIPLECTUDIO Architecture & Interior Design Bucuresti, Sector 5, Str. Motoc, Nr. 9 www.tripticstudio.ro home@tripticstudio.ro		ADRESA:	jud. Brasov, zona: str. Tampa, str. Padina, str. Varful cu Dor, str. Cristoiu, str. Somesului, b-dul Muncii, str. Muresului, str. Carpatilor, str. Nicolae Titulescu, calea Bucuresti, str. Vasile Alecsandri
		BENEFICIAR:	Primaria mun. Brasov
"DEZVOLTARE REȚEA DE MOBILITATE URBANA, INTEGRATA SI CONECTATA PRIN SOLUTII DE TRANSPOR ECOLOGIC IN MUN. BRASOV - Traseu 4.1 Racadau - Mall AFI " - SCENARIU I			
PLAN DE SITUATIE - TRONSON II : STR. CARPATILOR - BLVD. MUNCII			PR. NR. 06/2023_RE
			FAZA SF DATA 11/2
SEF PROIECT	Arh. Aurel BASUC		SC. 1/500
PROIECTAT	Arh. Aurel BASUC		A02.08
INTOCMIT	Arh. Adriana Maria POPA		



LEGENDA



-  LIMITA CADSTRALA
-  LIMITA PROIECT
-  PARTE CAROSABILA REABILITATA
-  PISTA BICICLETE PROPUSA
-  TRASEU 2 POR 2014-2022
-  ZONA DE PROTECTIE PISTA BICICLETE
-  SPATIU VERDE AMENAJAT
-  TROTUARE
-  PICTOGRAME CIRCULATIE BICICLETE
-  MARCAJ TRASEU SUGERAT BICICLETE
-  TRASEU PIETONAL
-  PARCAJ AUTO
-  MARCAJE AUTO
-  MARCAJE LONGITUDINALE
-  SEMAFOR PIETONI CU DISPOZITIV PUSH-BUTTON SI DISPOZITIVE ACUSTICE PENTRU NEVAZATORI
-  STALP SIMPLU PENTRU SEMAFOR



ORDINUL ARHITECTURILOR
DIN ROMANIA
8134
Aurel
BASUC
Arhitect cu drept de semnatura



VERIFICATOR		REFERAT NR.	
 TRIPTICSTUDIO Architecture & Interior Design	Bucuresti, Sector 5, Str. Motoc, Nr. 9 www.tripticstudio.ro home@tripticstudio.ro	ADRESA: jud. Brasov, zona: str. Tampa, str. Padina, str. Varful cu Dor, str. Căsuții, str. Somesului, b-dul Marciș, str. Muresului, str. Carpatilor, str. Nicolae Titulescu, calcea Bucuresti, str. Vasile Alecsandri	BENEFICIAR: Primaria mun. Brasov
"DEZVOLTARE REȚEA DE MOBILITATE URBANA, INTEGRATA SI CONECTATA PRIN SOLUTII DE TRANSPORT ECOLOGIC IN MUN. BRASOV - Traseu 4.1 Racadau - Mall AFI " - SCENARIU I			
PLAN DE SITUATIE - TRONSON II : STR. CARPATILOR_1			PR. NR. 06/2023_REV :
SEF PROIECT	Arh. Aurel BASUC	FAZA SF	DATA 11/20:
PROIECTAT	Arh. Aurel BASUC	SC.	A02.09
INTOCMIT	Arh. Adriana Maria POPA	1/500	

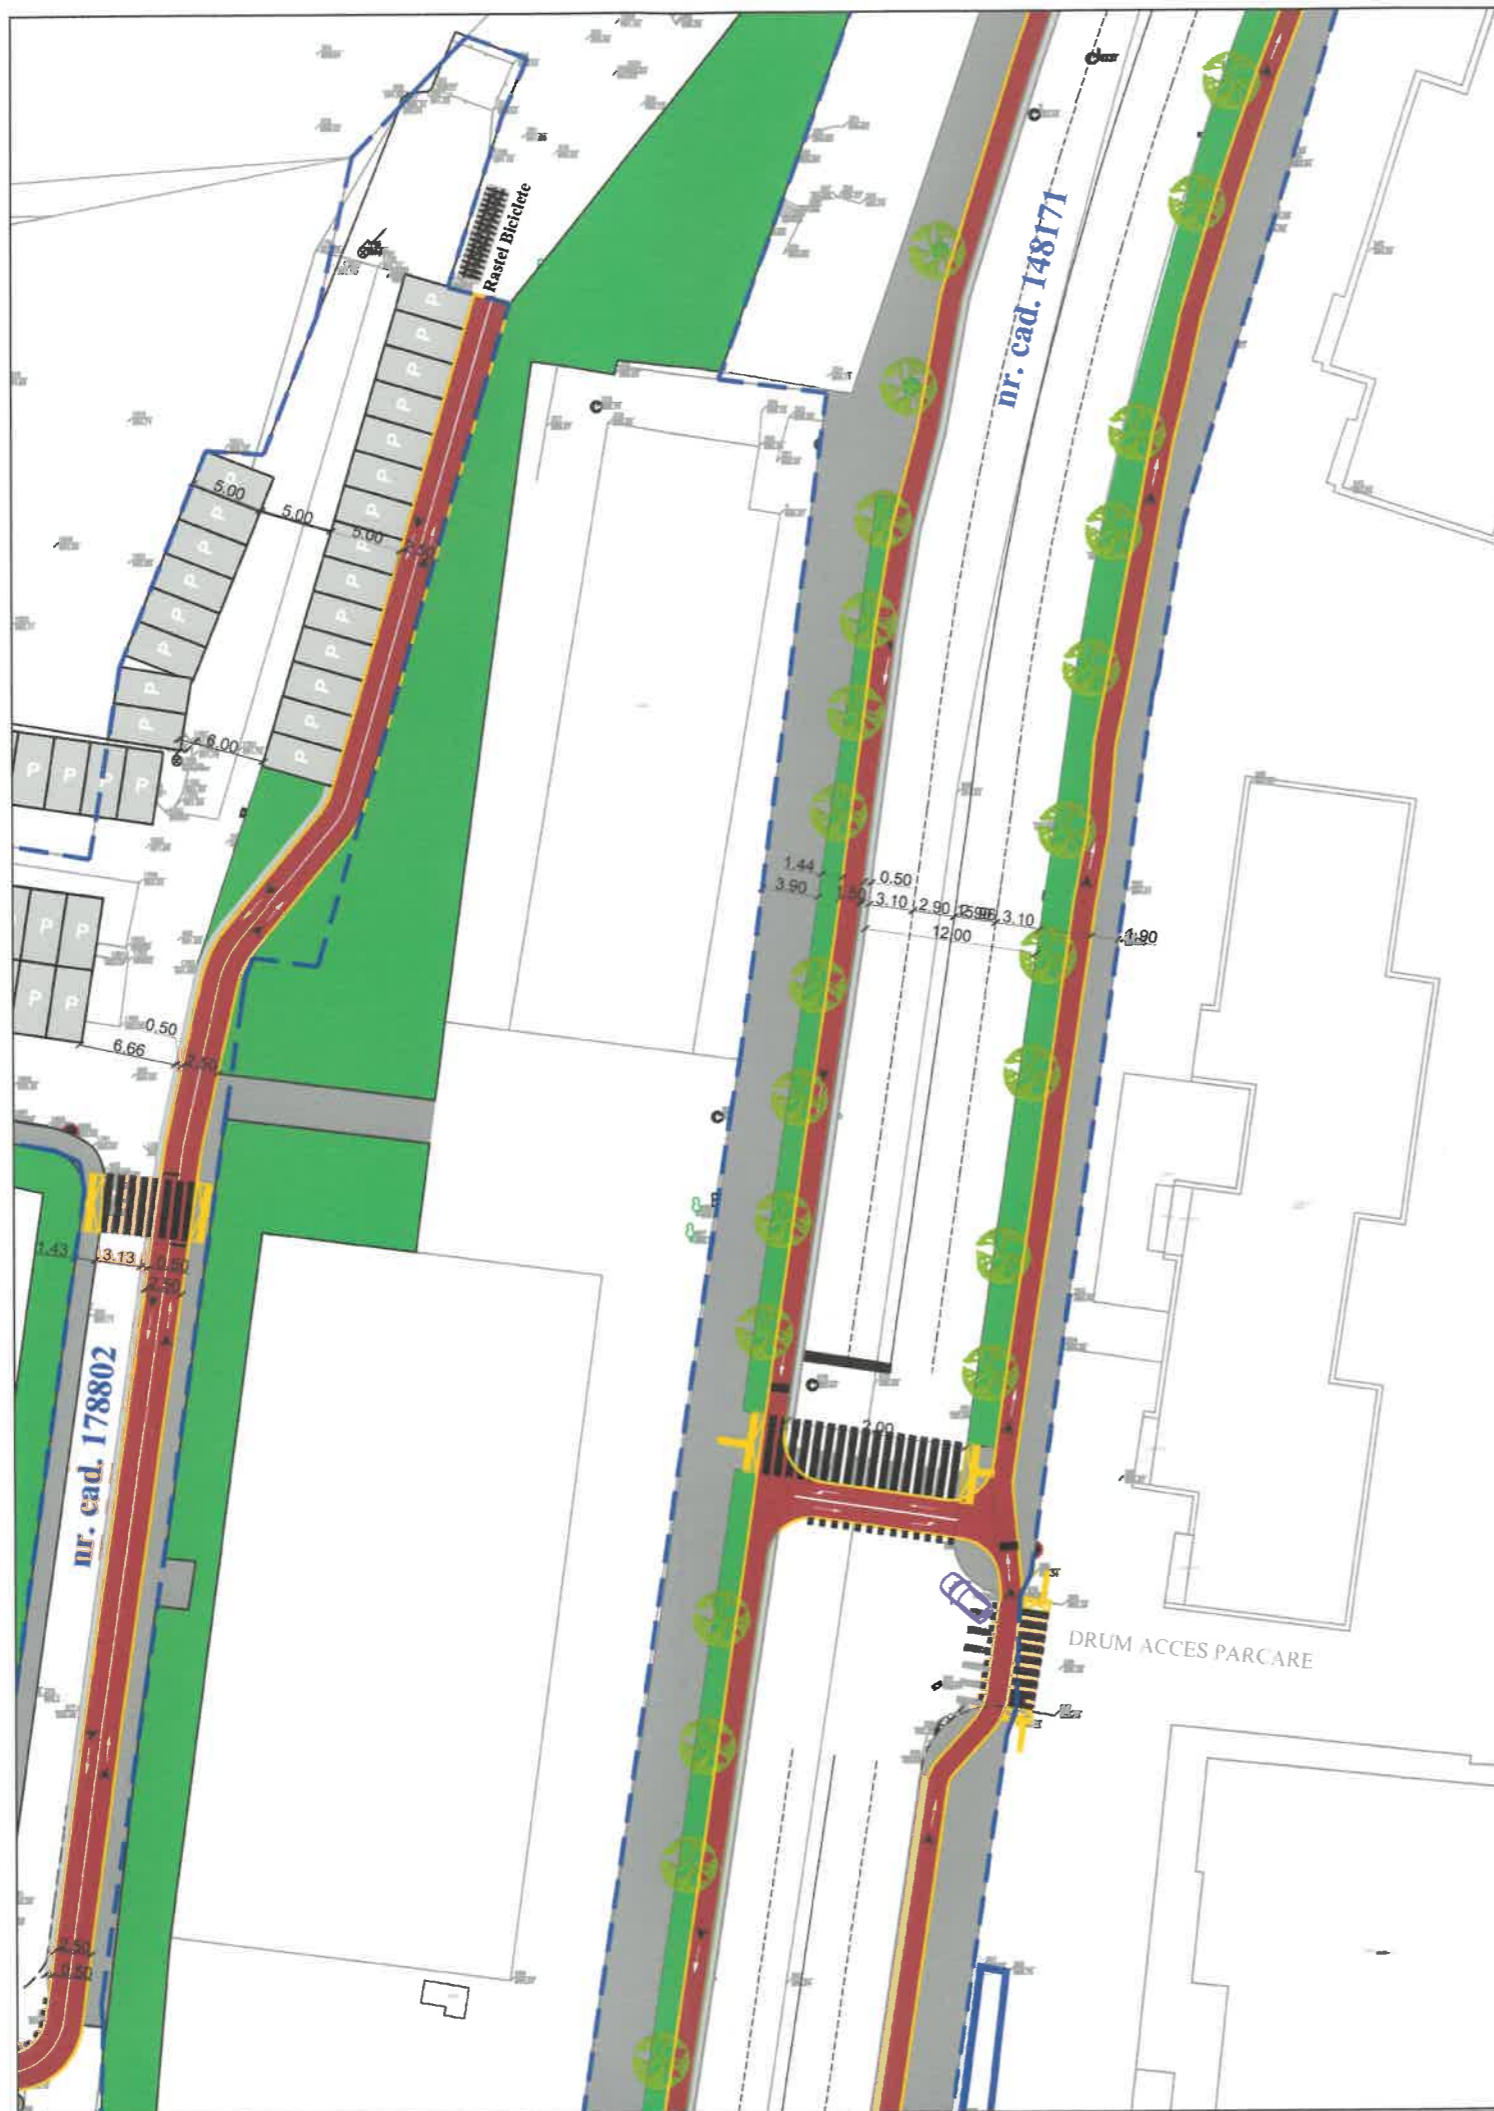
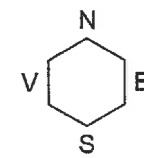


LEGENDA

-  LIMITA CADSTRALA
-  LIMITA PROIECT
-  PARTE CAROSABILA REABILITATA
-  PISTA BICICLETE PROPUA
-  TRASEU 2 POR 2014-2022
-  ZONA DE PROTECTIE PISTA BICICLETE
-  SPATIU VERDE AMENAJAT
-  TROTUARE
-  PICTOGRAME CIRCULATIE BICICLETE
-  MARCAJ TRASEU SUGERAT BICICLETE
-  TRASEU PIETONAL
-  PARCAJ AUTO
-  MARCAJE AUTO
-  MARCAJE LONGITUDINALE
-  SEMAFOR PIETONI CU DISPOZITIV PUSH-BUTTON SI DISPOZITIVE ACUSTICE PENTRU NEVAZATORI
-  STALP SIMPLU PENTRU SEMAFOR





VERIFICATOR		REFERAT NR.	
TRIPTICSTUDIO Architecture & Interior Design		ADRESA: jud. Brasov, zona: str. Tampoi, str. Podina, str. Verii cu Dor, str. Crisul, str. Sonesei, b-dul Manci, str. Muresului, str. Carpatilor, str. Nicolae Titulescu, calea Bucuresti, str. Vasile Alecsandri	
Bucuresti, Sector 5, Str. Motoc, Nr. 9 www.tripticstudio.ro home@tripticstudio.ro		BENEFICIAR: Primaria mun. Brasov	
"DEZVOLTARE REEA DE MOBILITATE URBANA, INTEGRATA SI CONECTATA PRIN SOLUTII DE TRANSPORT ECOLOGIC IN MUN. BRASOV - Traseu 4.1 Racadau - Mall AFI" - SCENARIU I			
PLAN DE SITUATIE - TRONSON II : STR. CARPATILOR_2			PR. NR. 06/2023_REV
SEF PROIECT	Arh. Aurel BASUC	FAZA SF	DATA 11/20
PROIECTAT	Arh. Aurel BASUC	SC.	A02.10
INTOCMIT	Arh. Adriana Maria POPA	1/500	

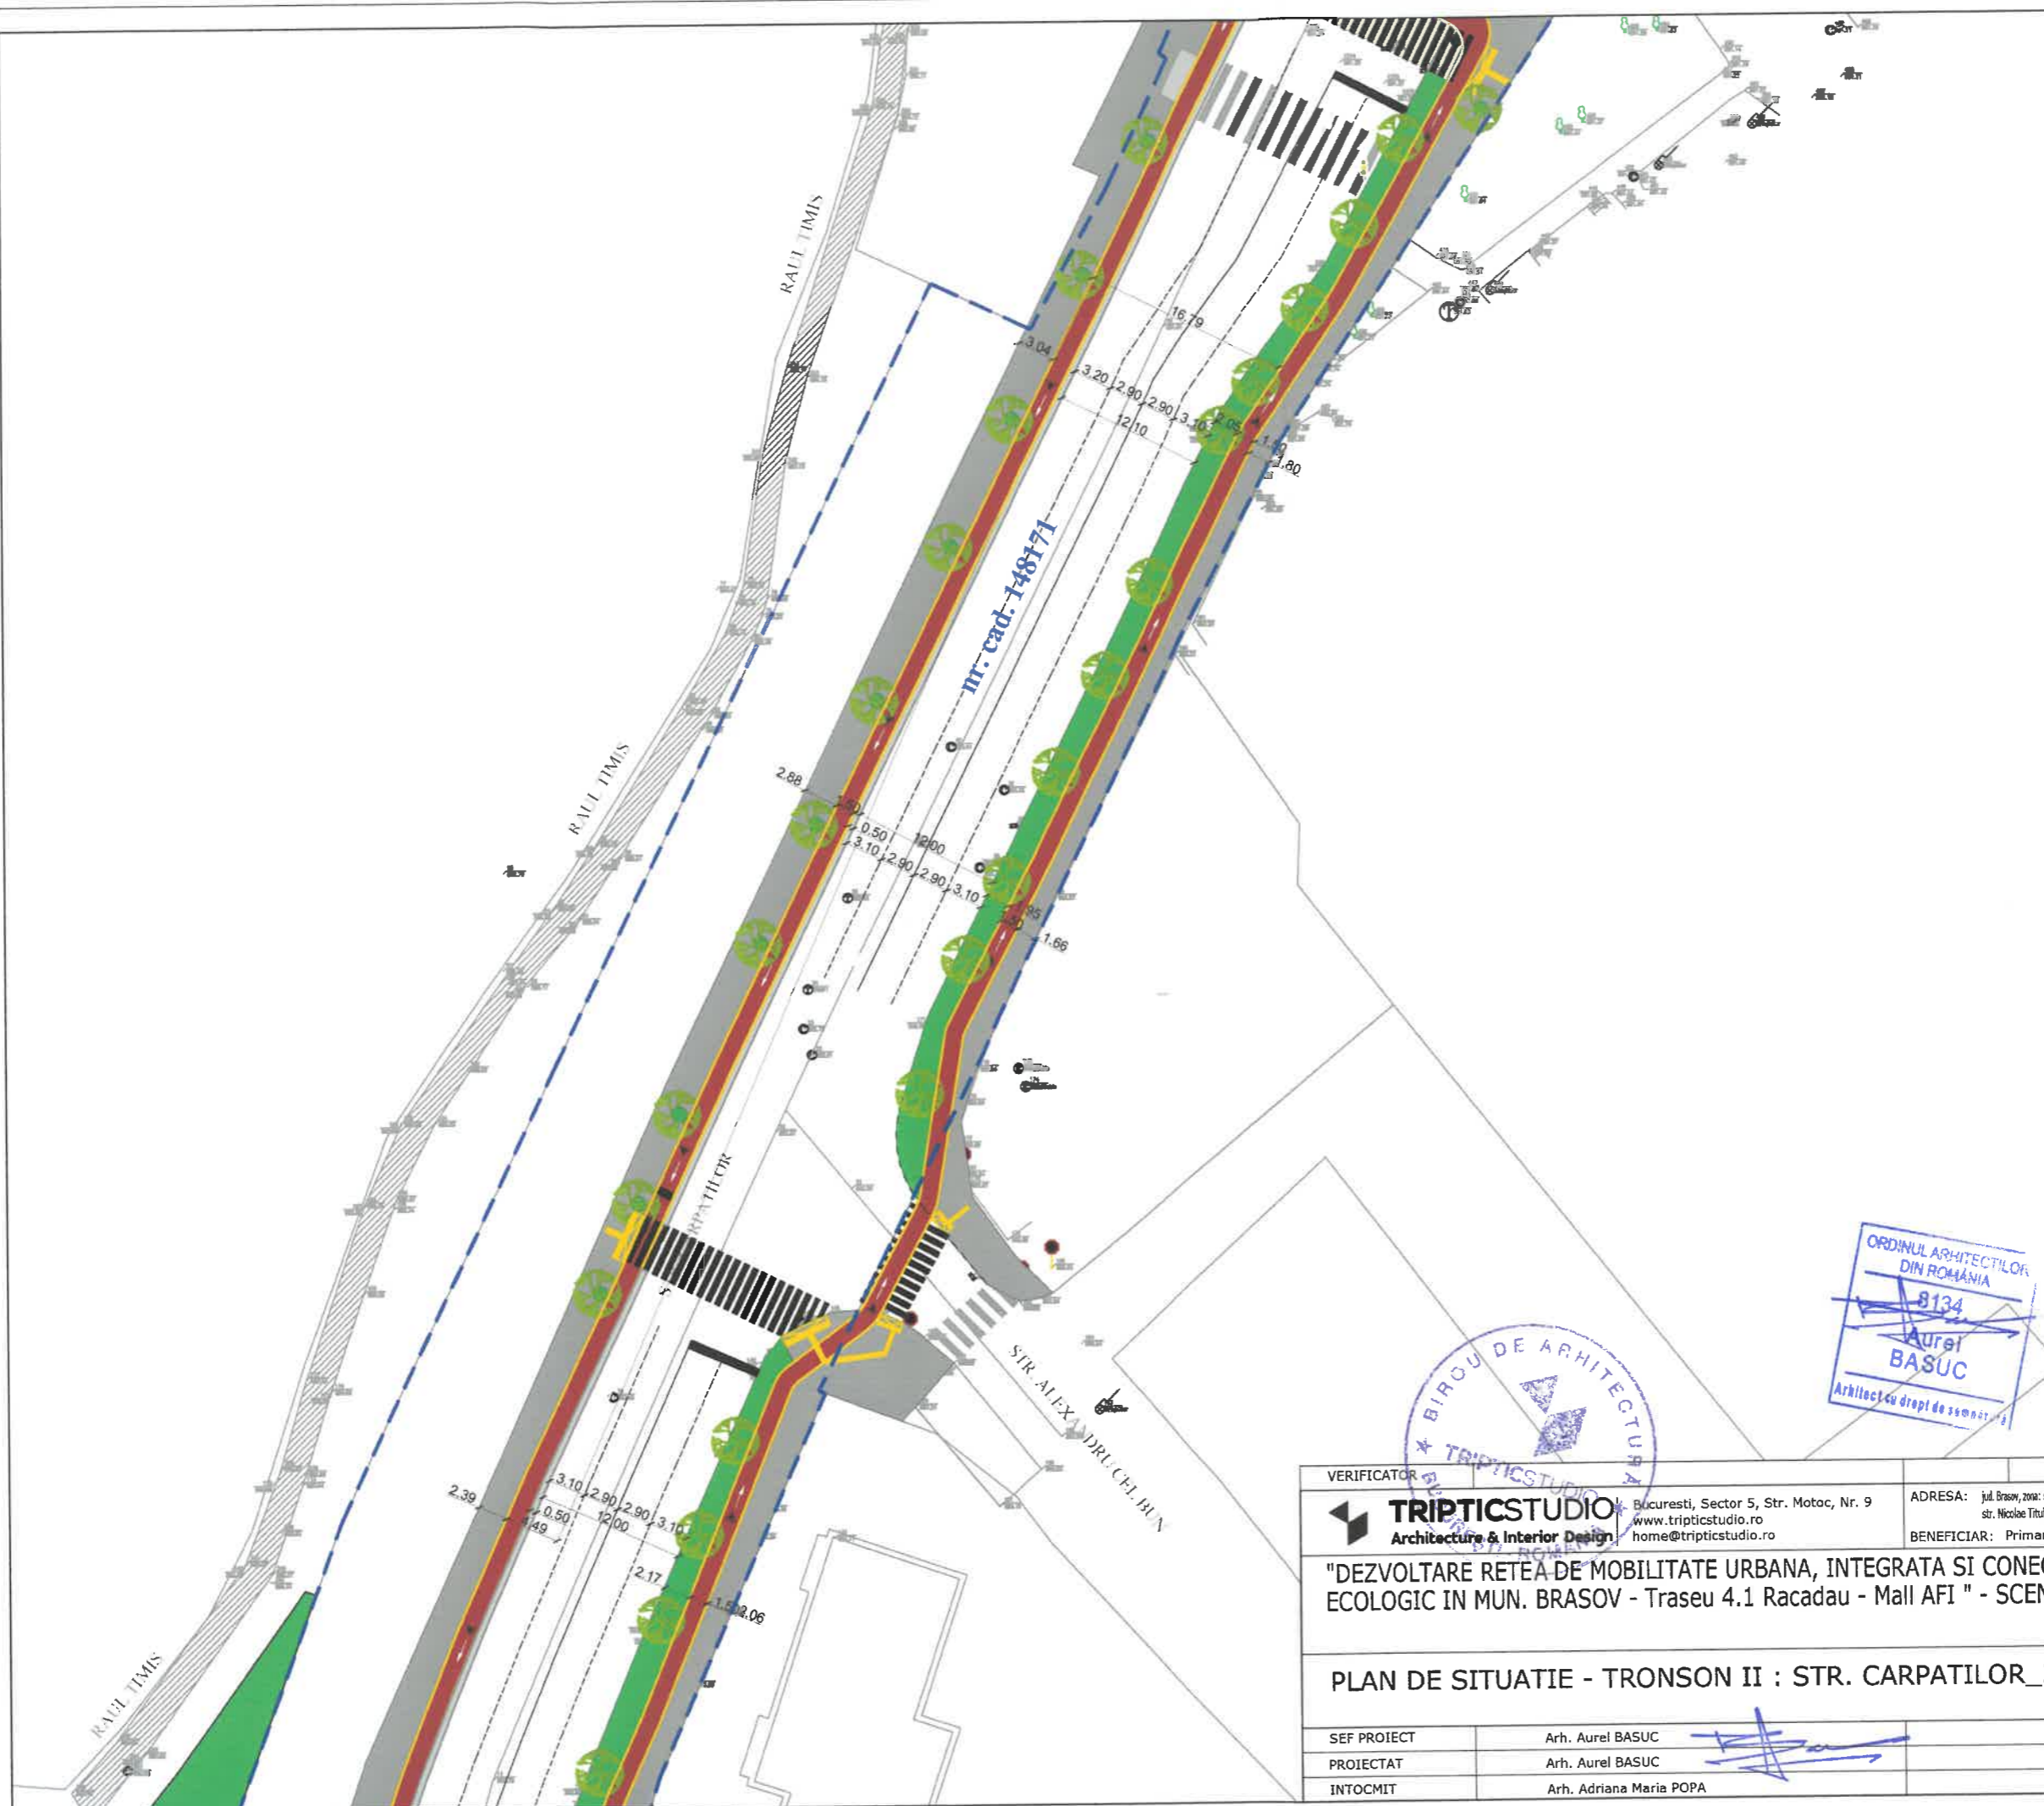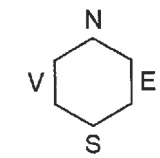

- LEGENDA**
- LIMITA CADSTRALA
 - LIMITA PROIECT
 - PARTE CAROSABILA REABILITATA
 - PISTA BICICLETE PROPUSA
 - TRASEU 2 POR 2014-2022
 - ZONA DE PROTECTIE PISTA BICICLETE
 - SPATIU VERDE AMENAJAT
 - TROTUARE
 - PICTOGRAME CIRCULATIE BICICLETE
 - MARCAJ TRASEU SUGERAT BICICLETE
 - TRASEU PIETONAL
 - PARCAJ AUTO
 - MARCAJE AUTO
 - MARCAJE LONGITUDINALE
 - SEMAFOR PIETONI CU DISPOZITIE PUSH-BUTTON SI DISPOZITIE ACUSTICE PENTRU NEVAZATORI
 - STALP SIMPLU PENTRU SEMAFOR



VERIFICATOR		REFERAT NR.	
TRIPTICSTUDIO Architecture & Interior Design Bucuresti, Sector 5, Str. Motac, Nr. 9 www.tripticstudio.ro home@tripticstudio.ro		ADRESA: jud. Brasov, zona: str. Tampa, str. Podina, str. Varful cu Dor, str. Crisul, str. Somesului, b-dul Muncii, str. Muresului, str. Carpatilor, str. Nicolae Titulescu, calea Bucuresti, str. Vasile Alecsandri BENEFICIAR: Primaria mun. Brasov	
"DEZVOLTARE REȚEA DE MOBILITATE URBANA, INTEGRATA SI CONECTATA PRIN SOLUTII DE TRANSPORT ECOLOGIC IN MUN. BRASOV - Traseu 4.1 Racadau - Mall AFI" - SCENARIU I			
PLAN DE SITUATIE - TRONSON II : STR. CARPATILOR_3			PR. NR. 06/2023_REV
SEF PROIECT	Arh. Aurel BASUC	FAZA SF	DATA 11/2
PROIECTAT	Arh. Aurel BASUC	SC. 1/500	A02.11
INTOCMIT	Arh. Adriana Maria POPA		

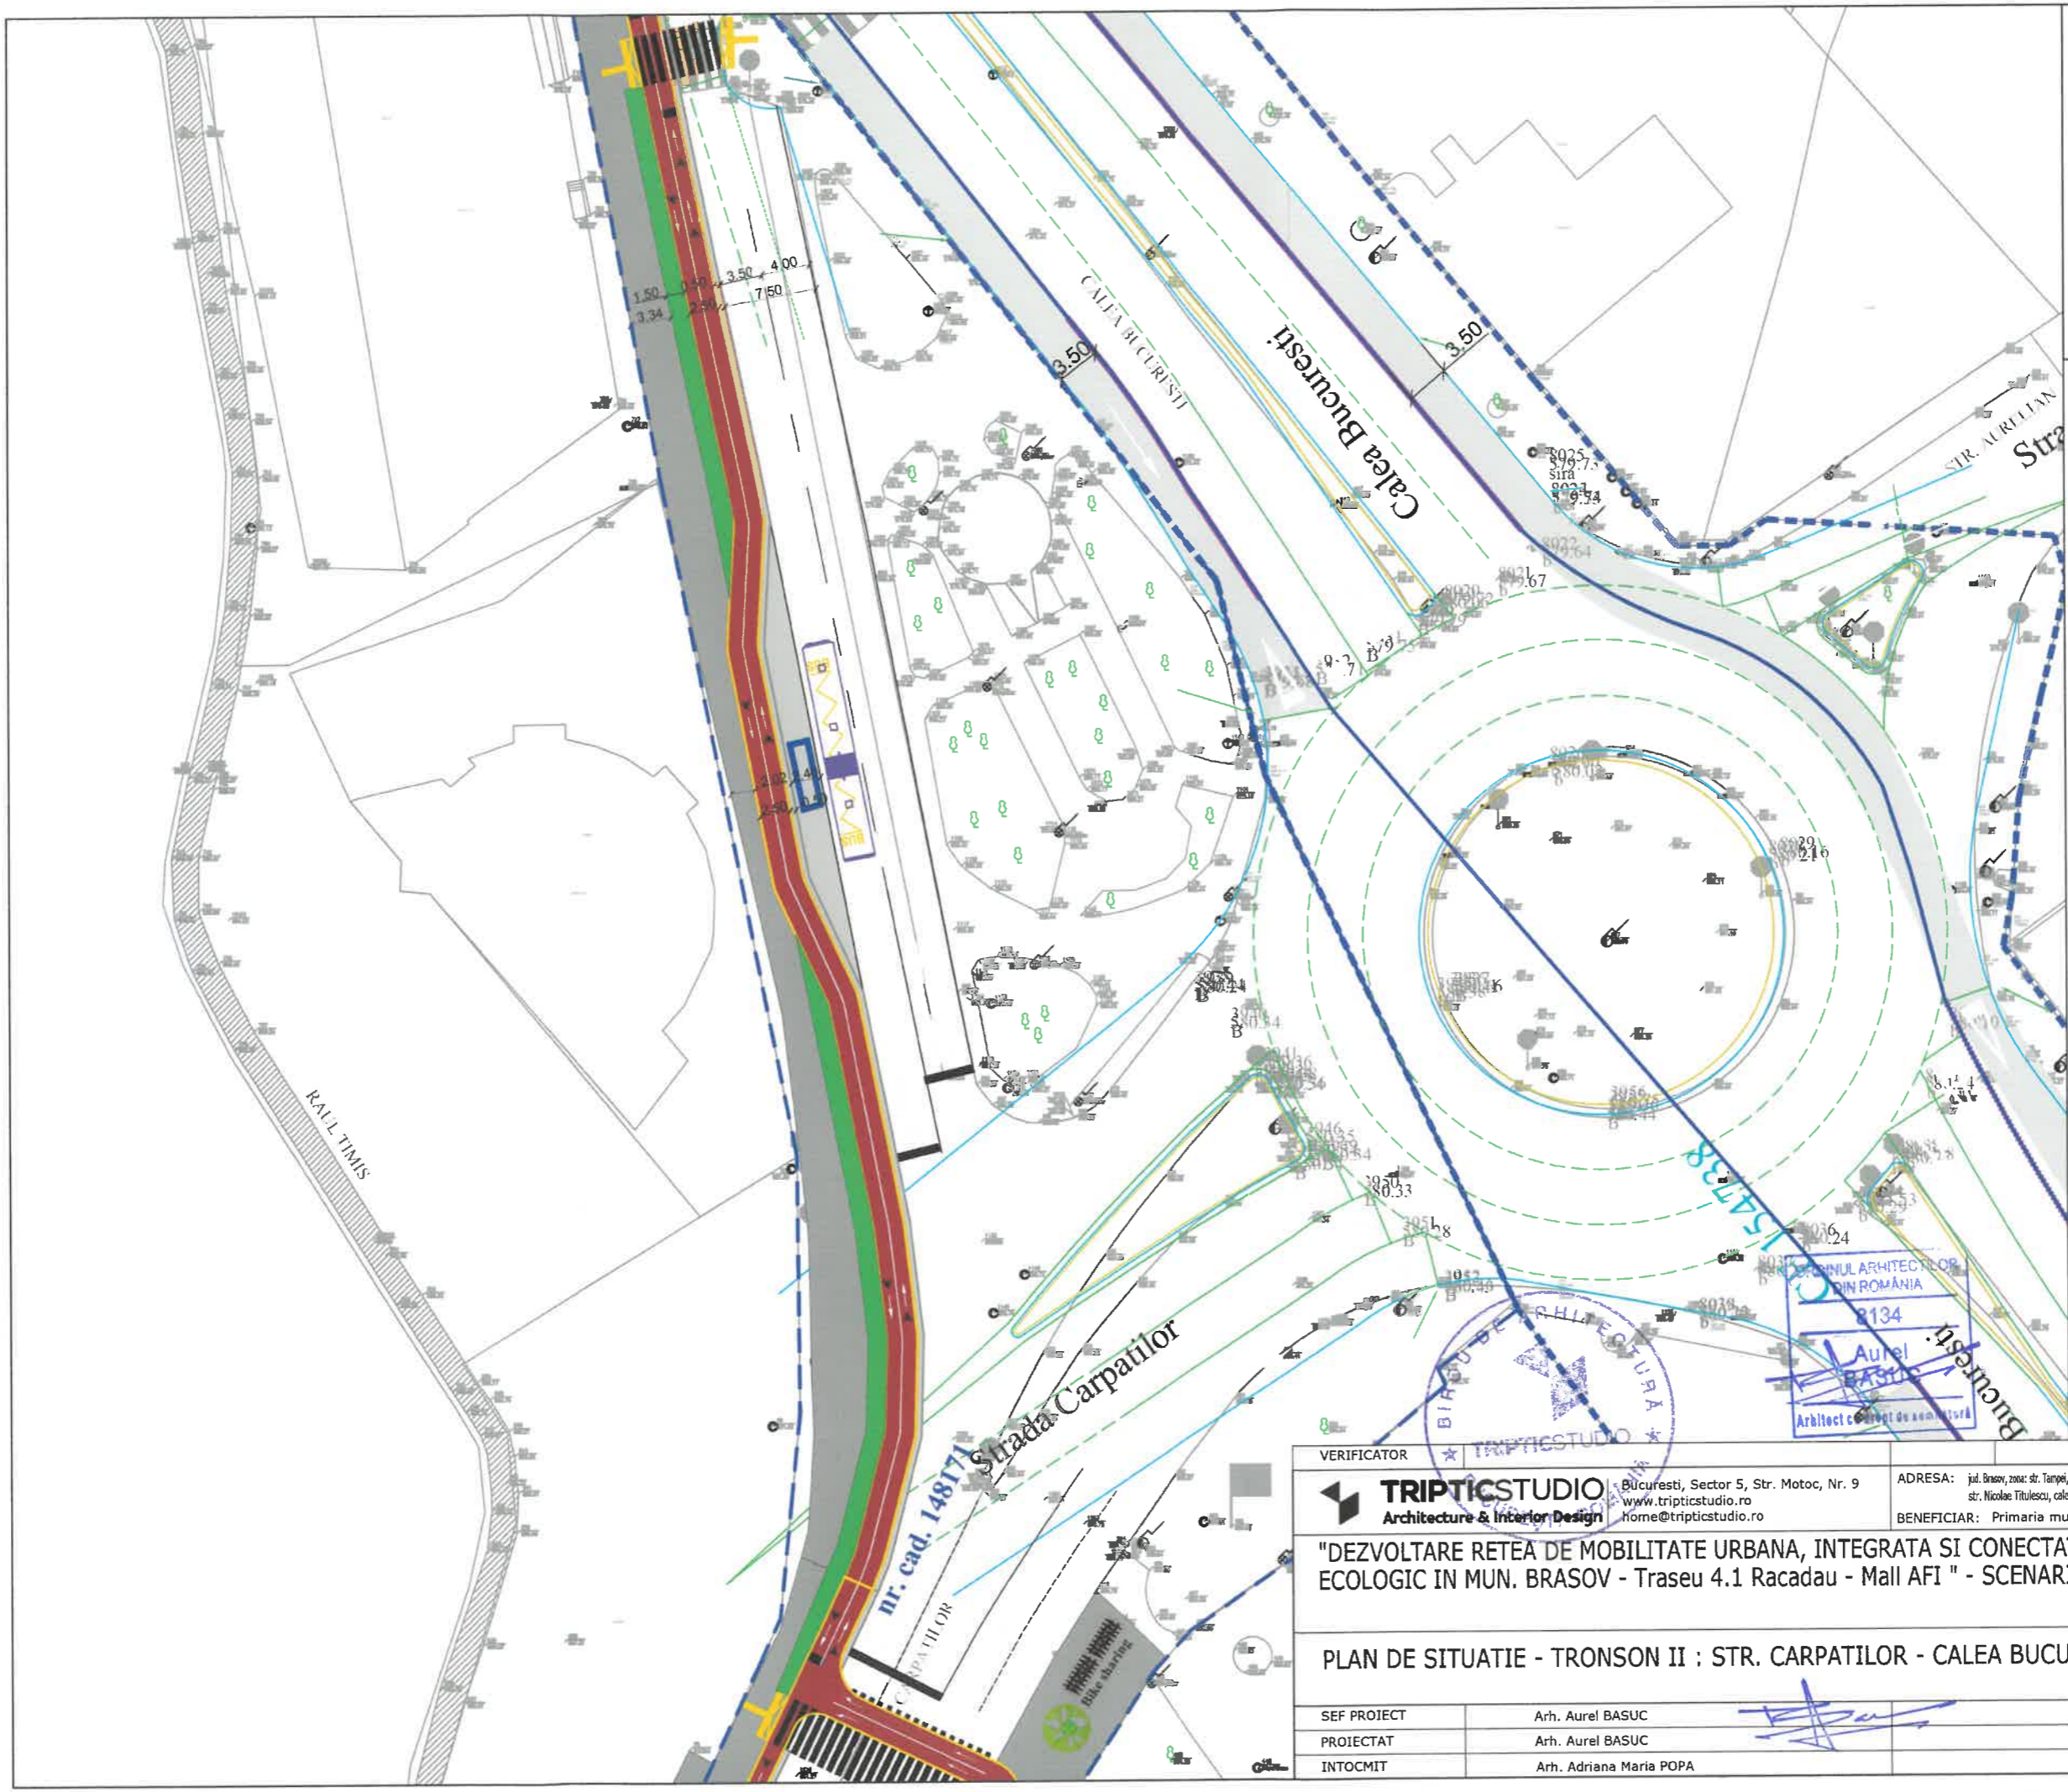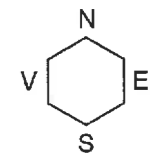

- LEGENDA**
- LIMITA CADSTRALA
 - LIMITA PROIECT
 - PARTE CAROSABILA REABILITATA
 - PISTA BICICLETE PROPUSA
 - TRASEU 2 POR 2014-2022
 - ZONA DE PROTECTIE PISTA BICICLETE
 - SPATIU VERDE AMENAJAT
 - TROTUARE
 - PICTOGRAME CIRCULATIE BICICLETE
 - MARCAJ TRASEU SUGERAT BICICLETE
 - TRASEU PIETONAL
 - PARCAJ AUTO
 - MARCAJE AUTO
 - MARCAJE LONGITUDINALE
 - SEMAFOR PIETONI CU DISPOZITII PUSH-BUTTON SI DISPOZITIVE ACUSTICE PENTRU NEVAZATORI
 - STALP SIMPLU PENTRU SEMAFOR


Aurel BASUC

 Arhitect







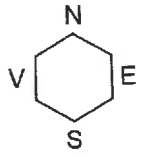









VERIFICATOR	TRIP TIC STUDIO	REFERAT NR.
TRIP TIC STUDIO Architecture & Interior Design Bucuresti, Sector 5, Str. Motoc, Nr. 9 www.tripticstudio.ro home@tripticstudio.ro		ADRESA: jud. Brasov, zona: str. Tanzei, str. Padina, str. Varful cu Dor, str. Ciscuți, str. Somesului, b-dul Muncii, str. Muresului, str. Carpatilor, str. Nicolae Titulescu, calea Bucuresti, str. Vasile Alexandri BENEFICIAR: Primaria mun. Brasov

"DEZVOLTARE REȚEA DE MOBILITATE URBANA, INTEGRATA SI CONECTATA PRIN SOLUTII DE TRANSPORT ECOLOGIC IN MUN. BRASOV - Traseu 4.1 Racadau - Mall AFI" - SCENARIU I

PLAN DE SITUATIE - TRONSON II : STR. CARPATILOR - CALEA BUCURESTI		PR. NR.	06/2023_RE1
		FAZA SF	DATA 11/2
SEF PROIECT	Arh. Aurel BASUC	SC.	A02.12
PROIECTAT	Arh. Aurel BASUC	1/500	
INTOCMIT	Arh. Adriana Maria POPA		



LEGENDA

-  LIMITA CADSTRALA
-  LIMITA PROIECT
-  PARTE CAROSABILA REABILITATA
-  PISTA BICICLETE PROPUSA
-  TRASEU 2 POR 2014-2022
-  ZONA DE PROTECTIE PISTA BICICLETE
-  SPATIU VERDE AMENAJAT
-  TROTUARE
-  PICTOGRAME CIRCULATIE BICICLETE
-  MARCAJ TRASEU SUGERAT BICICLETE
-  TRASEU PIETONAL
-  PARCAJ AUTO
-  MARCAJE AUTO
-  MARCAJE LONGITUDINALE
-  SEMAFOR PIETONI CU DISPOZITII PUSH-BUTTON SI DISPOZITIVE ACUSTICE PENTRU NEVAZATORI
-  STALP SIMPLU PENTRU SEMAFOR



ORDINUL ARHITE
DIN ROMANIA
8154
Aurel BASUC
Arhitect cu drept de semnătură

VERIFICATOR: **TRIPTICSTUDIO** Architecture & Interior Design
 Bucuresti, Sector 5, Str. Motoc, Nr. 9
 www.tripticstudio.ro
 home@tripticstudio.ro



ADRESA: jud. Brasov, zona: str. Tâmpoi, str. Padina, str. Verfu cu Dor, str. Ciresului, str. Somesului, b-dul Muncii, str. Muresului, str. Carpatilor
 str. Nicolae Titulescu, calea Bucuresti, str. Vasile Alecsandri

BENEFICIAR: Primaria mun. Brasov

REFERAT NR.


"DEZVOLTARE REȚEA DE MOBILITATE URBANA, INTEGRATA SI CONECTATA PRIN SOLUTII DE TRANSPORT ECOLOGIC IN MUN. BRASOV - Traseu 4.1 Racadau - Mall AFI" - SCENARIU I

PLAN DE SITUATIE - TRONSON II : CALEA BUCURESTI		PR. NR.	06/2023_RE
SEF PROIECT	Arh. Aurel BASUC	FAZA SF	DATA 11/
PROIECTAT	Arh. Aurel BASUC	SC.	A02.1:
INTOCMIT	Arh. Adriana Maria POPA	1/500	

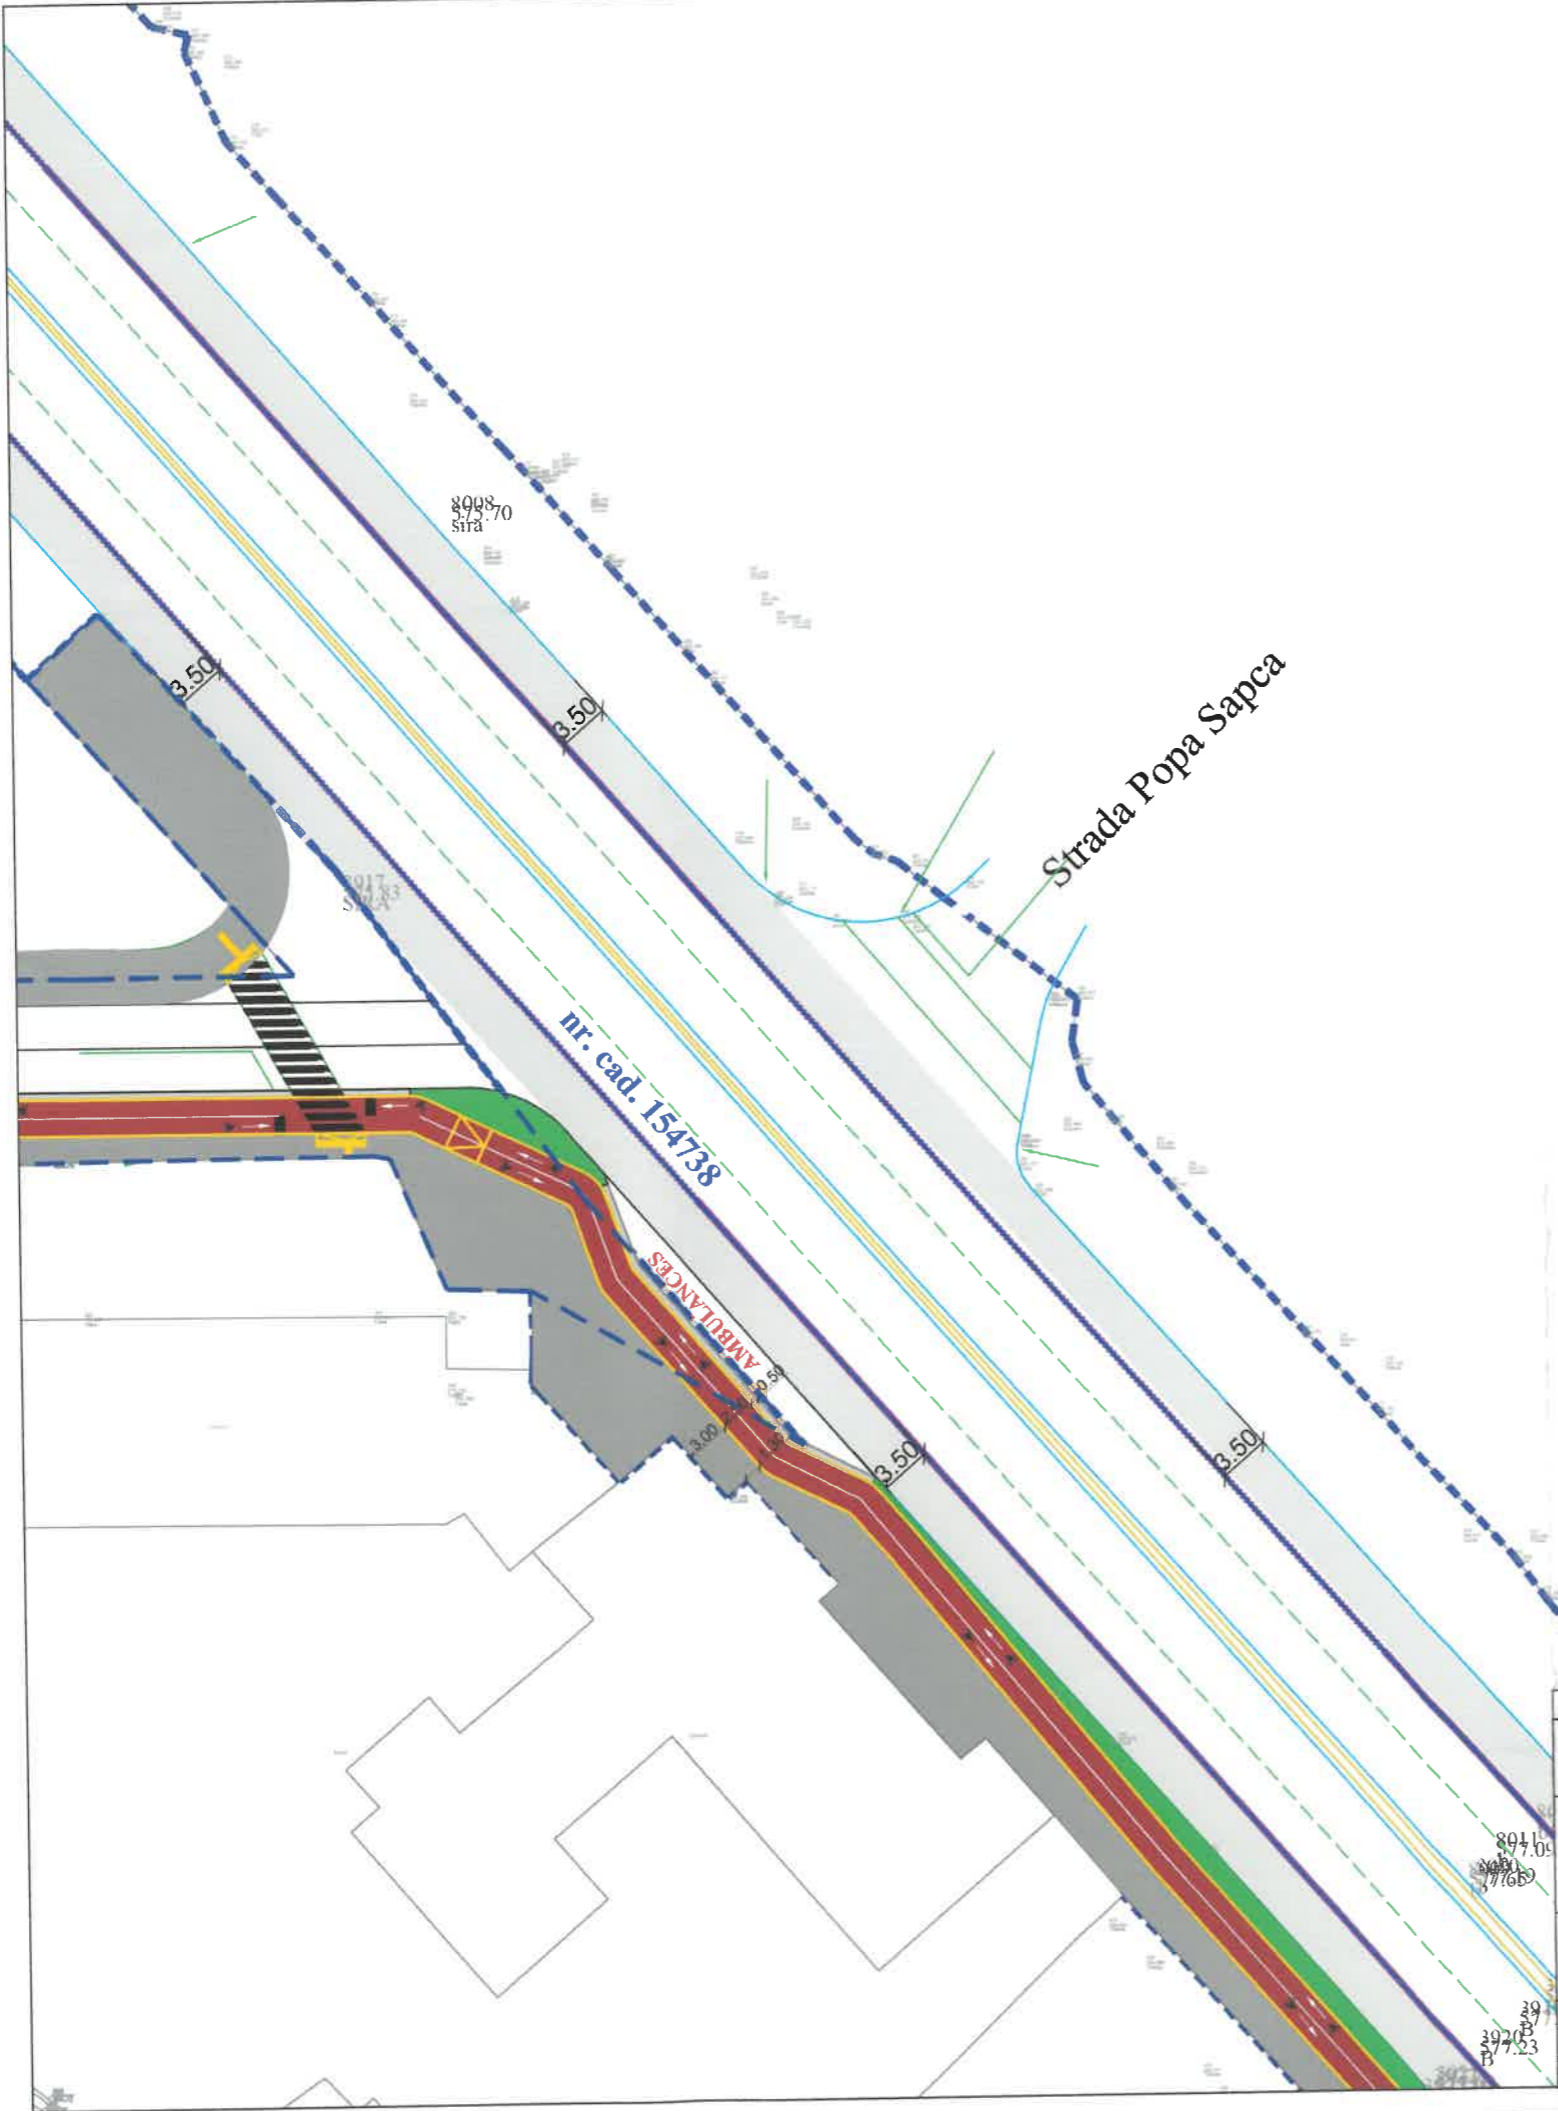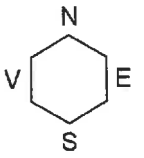

LEGENDA


- LIMITA CADSTRALA
- LIMITA PROIECT
- PARTE CAROSABILA REABILITATA
- PISTA BICICLETE PROPUSA
- TRASEU 2 POR 2014-2022
- ZONA DE PROTECTIE PISTA BICICLETE
- SPATIU VERDE AMENAJAT
- TROTUARE
- PICTOGRAME CIRCULATIE BICICLETE
- MARCAJ TRASEU SUGERAT BICICLETE
- TRASEU PIETONAL
- PARCAJ AUTO
- MARCAJE AUTO
- MARCAJE LONGITUDINALE
- SEMAFOR PIETONI CU DISPOZITII PUSH-BUTTON SI DISPOZITIVE ACUSTICE PENTRU NEVAZATORI
- STALP SIMPLU PENTRU SEMAFOR

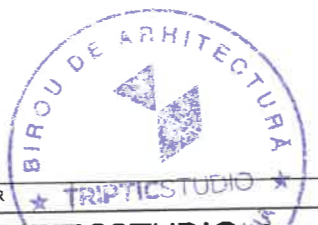

VERIFICATOR		REFERAT NR.
TRIPTICSTUDIO Architecture & Interior Design Bucuresti, Sector 5, Str. Motac, Nr. 9 www.tripticstudio.ro home@tripticstudio.ro		ADRESA: jud. Brasov, zona: str. Tompei, str. Podina, str. Varful cu Dor, str. Crisnita, str. Somesului, b-dul Muncii, str. Muresului, str. Corpelilor, str. Nicolae Titulescu, calea Bucuresti, str. Vasile Alecsandri BENEFICIAR: Primaria mun. Brasov


"DEZVOLTARE REȚEA DE MOBILITATE URBANA, INTEGRATA SI CONECTATA PRIN SOLUTII DE TRANSPORT ECOLOGIC IN MUN. BRASOV - Traseu 4.1 Racadau - Mall AFI " - SCENARIU I

PLAN DE SITUATIE - TRONSON II : CALEA BUCURESTI - STR. NICOLAE TITULESCU		PR. NR. 06/2023_RE1
SEF PROIECT	Arh. Aurel BASUC	FAZA SF DATA 11/2
PROIECTAT	Arh. Aurel BASUC	SC. 1/500
INTOCMIT	Arh. Adriana Maria POPA	A02.14

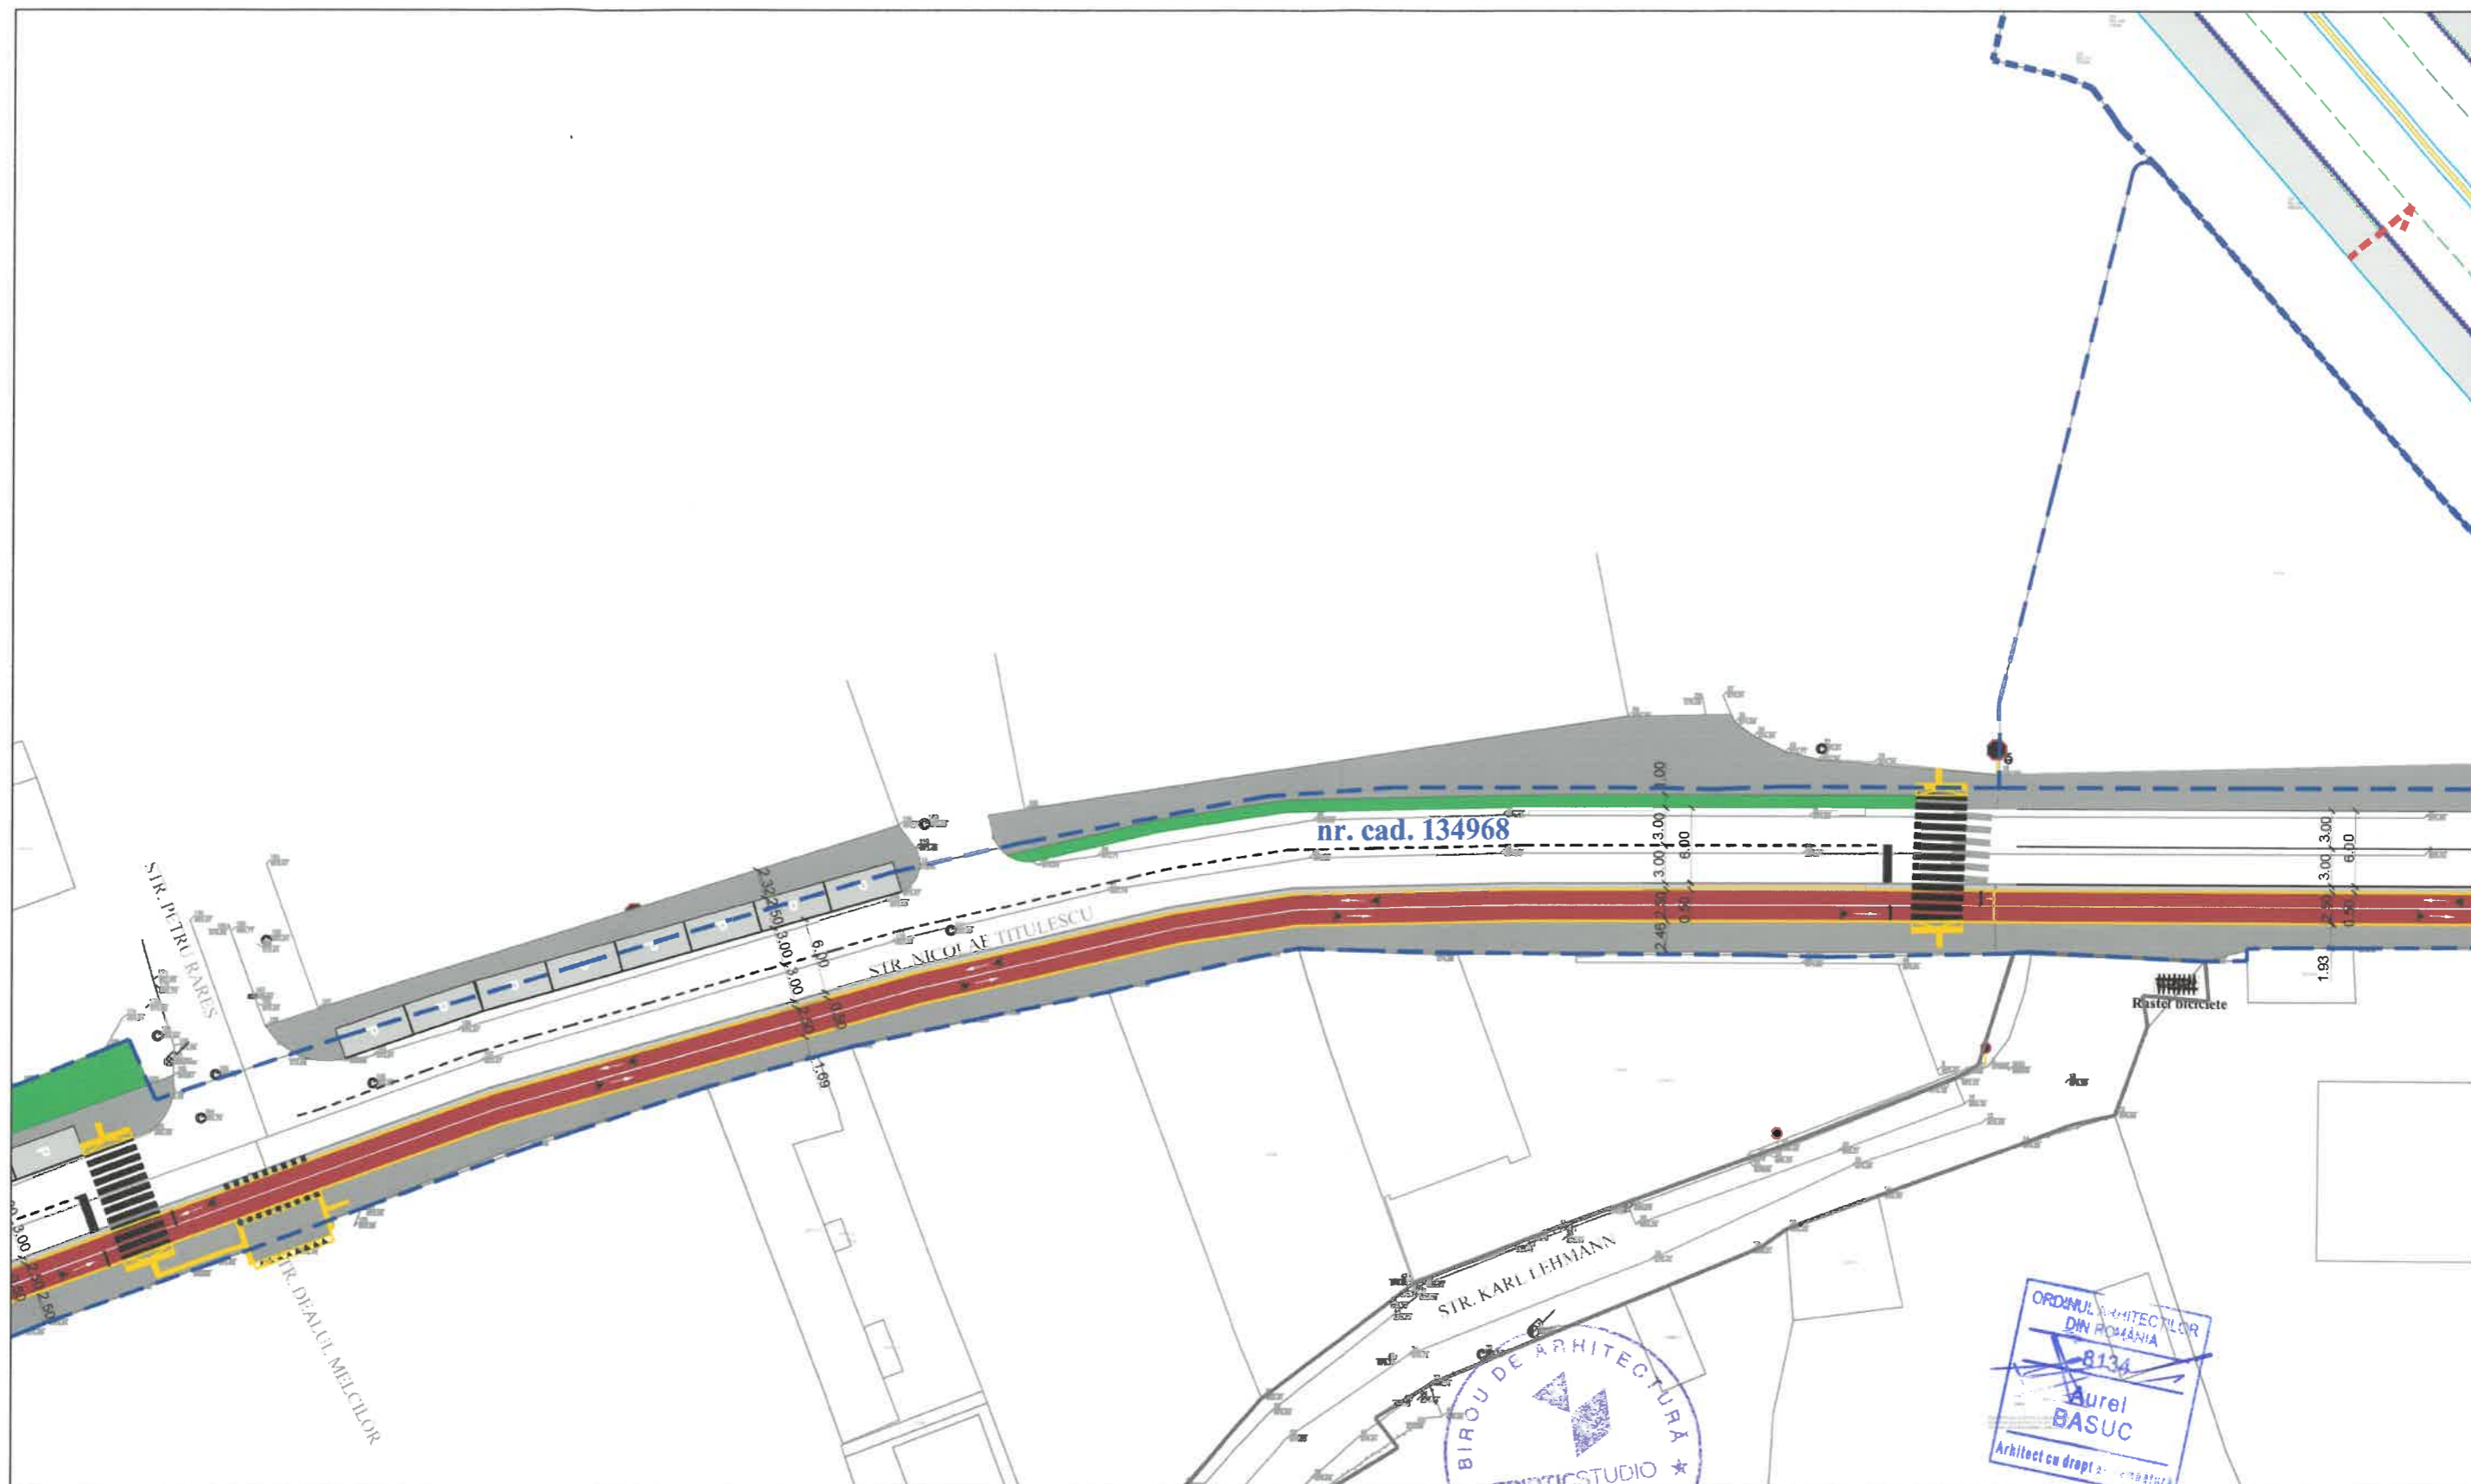

LEGENDA

- LIMITA CADSTRALA
- LIMITA PROIECT
- PARTE CAROSABILA REABILITATA
- PISTA BICICLETE PROPUSA
- ZONA DE PROTECTIE PISTA BICICLETE
- SPATIU VERDE AMENAJAT
- TROTUARE
- PICTOGRAME CIRCULATIE BICICLETE
- MARCAJ TRASEU SUGERAT BICICLETE
- TRASEU PIETONAL
- PARCAJ AUTO
- MARCAJE AUTO
- MARCAJE LONGITUDINALE
- SEMAFOR PIETONI CU DISPOZITIV PUSH-BUTTON SI DISPOZITIVE ACUSTICE PENTRU NEVAZATORI
- STALP SIMPLU PENTRU SEMAFOR

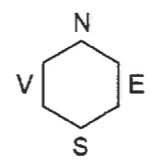


		VERIFICATOR REFERAT NR.
Bucuresti, Sector 5, Str. Motoc, Nr. 9 www.tripticstudio.ro home@tripticstudio.ro		ADRESA: jud. Brasov, zona: str. Tampa, str. Padina, str. Varful cu Dor, str. Crăciun, str. Someniului, b-dul Muncii, str. Muresului, str. Corpetilor, str. Nicolae Titulescu, Calea Bucuresti, str. Vasile Alecsandri BENEFICIAR: Primaria mun. Brasov
"DEZVOLTARE REȚEA DE MOBILITATE URBANA, INTEGRATA SI CONECTATA PRIN SOLUTII DE TRANSPORT ECOLOGIC IN MUN. BRASOV - Traseu 4.1 Racadau - Mall AFI " - SCENARIU I		
PLAN DE SITUATIE - TRONSON III : STR NICOLAE TITULESCU - CALEA BUCURESTI		PR. NR. 06/2023_REV 2 FAZA SF DATA 11/2023
SEF PROIECT	Arh. Aurel BASUC	SC. 1/500 A02.15
PROIECTAT	Arh. Aurel BASUC	
INTOCMIT	Arh. Adriana Maria POPA	






LEGENDA

- LIMITA CADSTRALA
- LIMITA PROIECT
- PARTE CAROSABILA REABILITATA
- PISTA BICICLETE PROPUSA
- ZONA DE PROTECTIE PISTA BICICLETE
- SPATIU VERDE AMENAJAT
- TROTUARE
- PICTOGRAME CIRCULATIE BICICLETE
- MARCAJ TRASEU SUGERAT BICICLETE
- TRASEU PIETONAL
- PARCAJ AUTO
- MARCAJE AUTO
- MARCAJE LONGITUDINALE
- SEMAFOR PIETONI CU DISPOZITIV PUSH-BUTTON SI DISPOZITIVE ACUSTICE PENTRU NEVAZATORI
- STALP SIMPLU PENTRU SEMAFOR

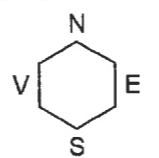

VERIFICATOR	TRIPTICSTUDIO	REFERAT NR.	
TRIPTICSTUDIO Architecture & Interior Design Bucuresti, Sector 5, Str. Motoc, Nr. 9 www.tripticstudio.ro home@tripticstudio.ro		ADRESA:	jul. Brasov, zona: str. Tampa, str. Pacina, str. Varful cu Dor, str. Crisului, str. Somesului, str. Muncii, str. Muresului, str. Capalilor, str. Nicolae Titulescu, calea Bucuresti, str. Vasile Alexandri
"DEZVOLTARE REȚEA DE MOBILITATE URBANA, INTEGRATA SI CONECTATA PRIN SOLUTII DE TRANSPORT ECOLOGIC IN MUN. BRASOV - Traseu 4.1 Racadau - Mall AFI" - SCENARIU I		BENEFICIAR:	Primaria mun. Brasov
PLAN DE SITUATIE - TRONSON III : STR NICOLAE TITULESCU_1			PR. NR. 06/2023_REV
SEF PROIECT	Arh. Aurel BASUC	FAZA SF	DATA 11/2023
PROIECTAT	Arh. Aurel BASUC	SC.	A02.16
INTOCMIT	Arh. Adriana Maria POPA	1/500	

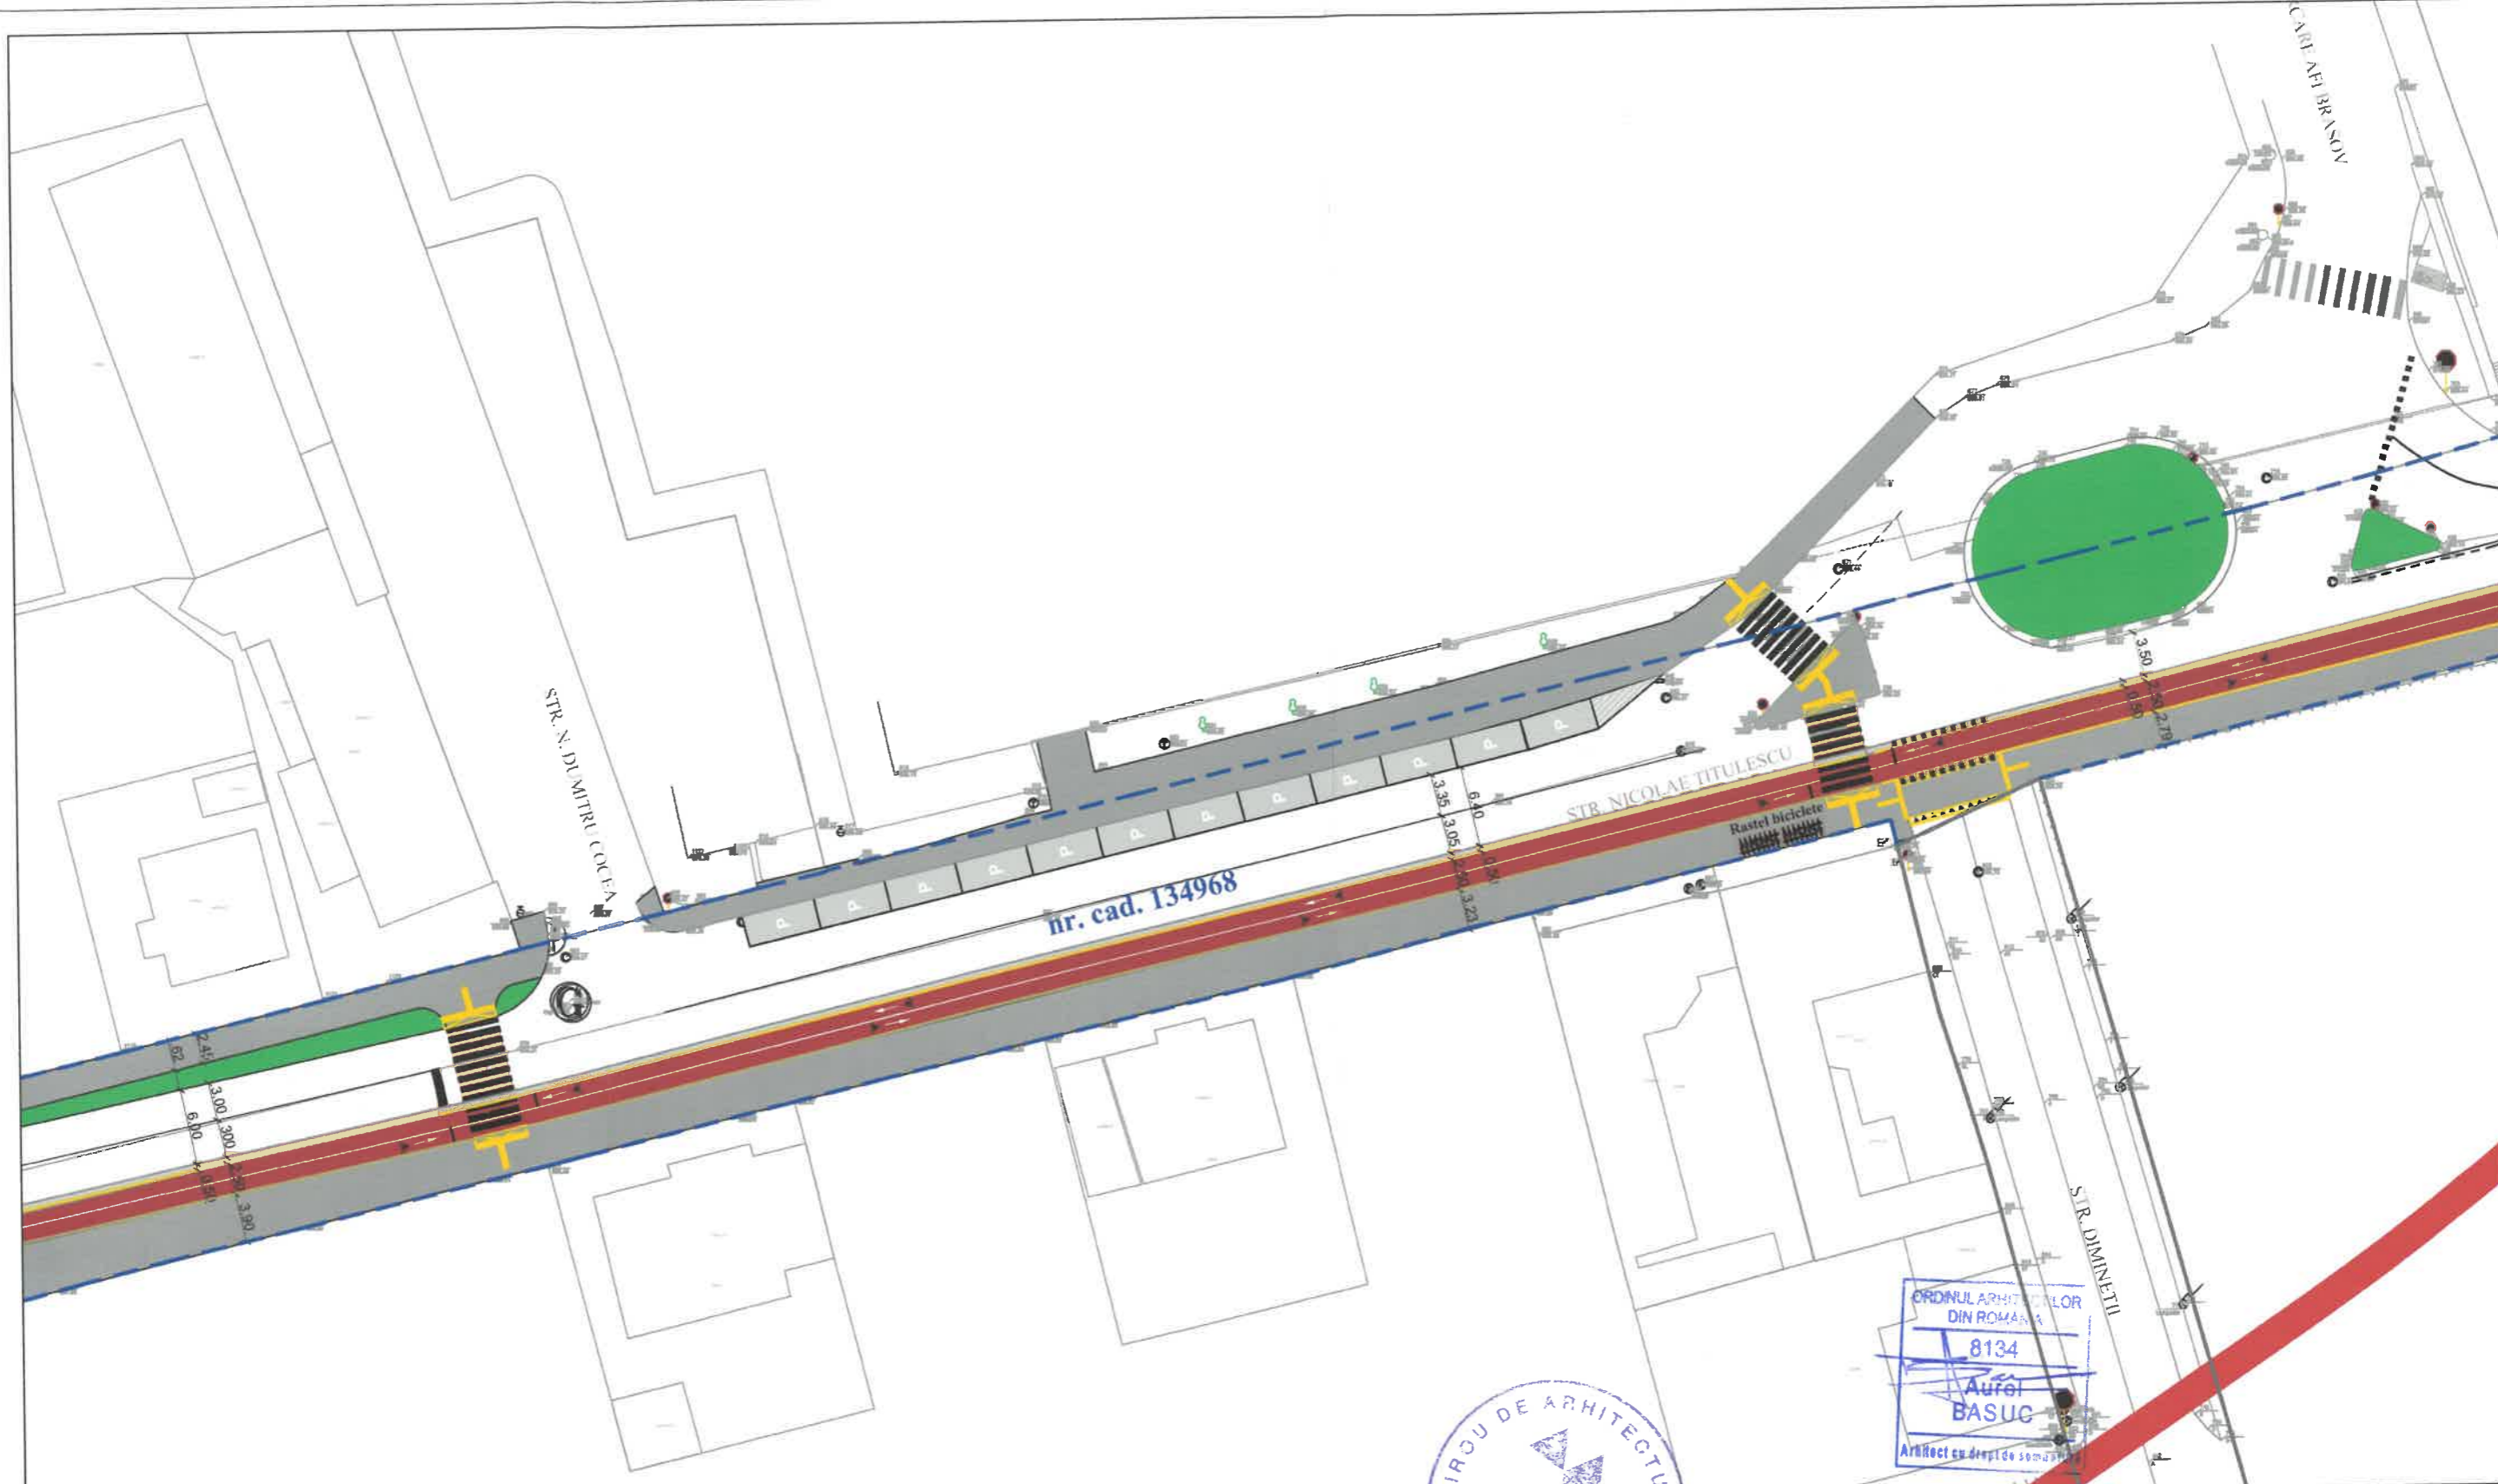


LEGENDA

- LIMITA CADSTRALA
- LIMITA PROIECT
- PARTE CAROSABILA REABILITATA
- PISTA BICICLETE PROPUSA
- ZONA DE PROTECTIE PISTA BICICLETE
- SPATIU VERDE AMENAJAT

- TROTUARE
- PICTOGRAME CIRCULATIE BICICLETE
- MARCAJ TRASEU SUGERAT BICICLETE
- TRASEU PIETONAL
- PARCAJ AUTO
- MARCAJE AUTO

- MARCAJE LONGITUDINALE
- SEMAFOR PIETONI CU DISPOZITIV PUSH-BUTTON SI DISPOZITIVE ACUSTICE PENTRU NEVAZATORI
- STALP SIMPLU PENTRU SEMAFOR

		ORDINUL ARHITECTURILOR DIN ROMANIA 8134 Aurel BASUC Arhitect cu drept de semnatura	
VERIFICATOR 		REFERAT NR.	
Bucuresti, Sector 5, Str. Motoc, Nr. 9 www.tripticstudio.ro home@tripticstudio.ro		ADRESA: jud. Brasov, zona: str. Tampa, str. Padina, str. Yurfa cu Dor, str. Crisul, str. Simesului, b-dul Menci, str. Muresului, str. Corpului, str. Nicolae Titulescu, Calea Bucuresti, str. Vasile Alecsandri BENEFICIAR: Primaria mun. Brasov	
"DEZVOLTARE RESEA DE MOBILITATE URBANA, INTEGRATA SI CONECTATA PRIN SOLUTII DE TRANSPORT ECOLOGIC IN MUN. BRASOV - Traseu 4.1 Racadau - Mall AFI" - SCENARIU I			
PLAN DE SITUATIE - TRONSON III : STR NICOLAE TITULESCU_2			PR. NR. 06/2023_REV
SEF PROIECT: Arh. Aurel BASUC PROIECTAT: Arh. Aurel BASUC INTOCMIT: Arh. Adriana Marie POPA			FAZA SF DATA 11/20 SC. 1/500 A02.17

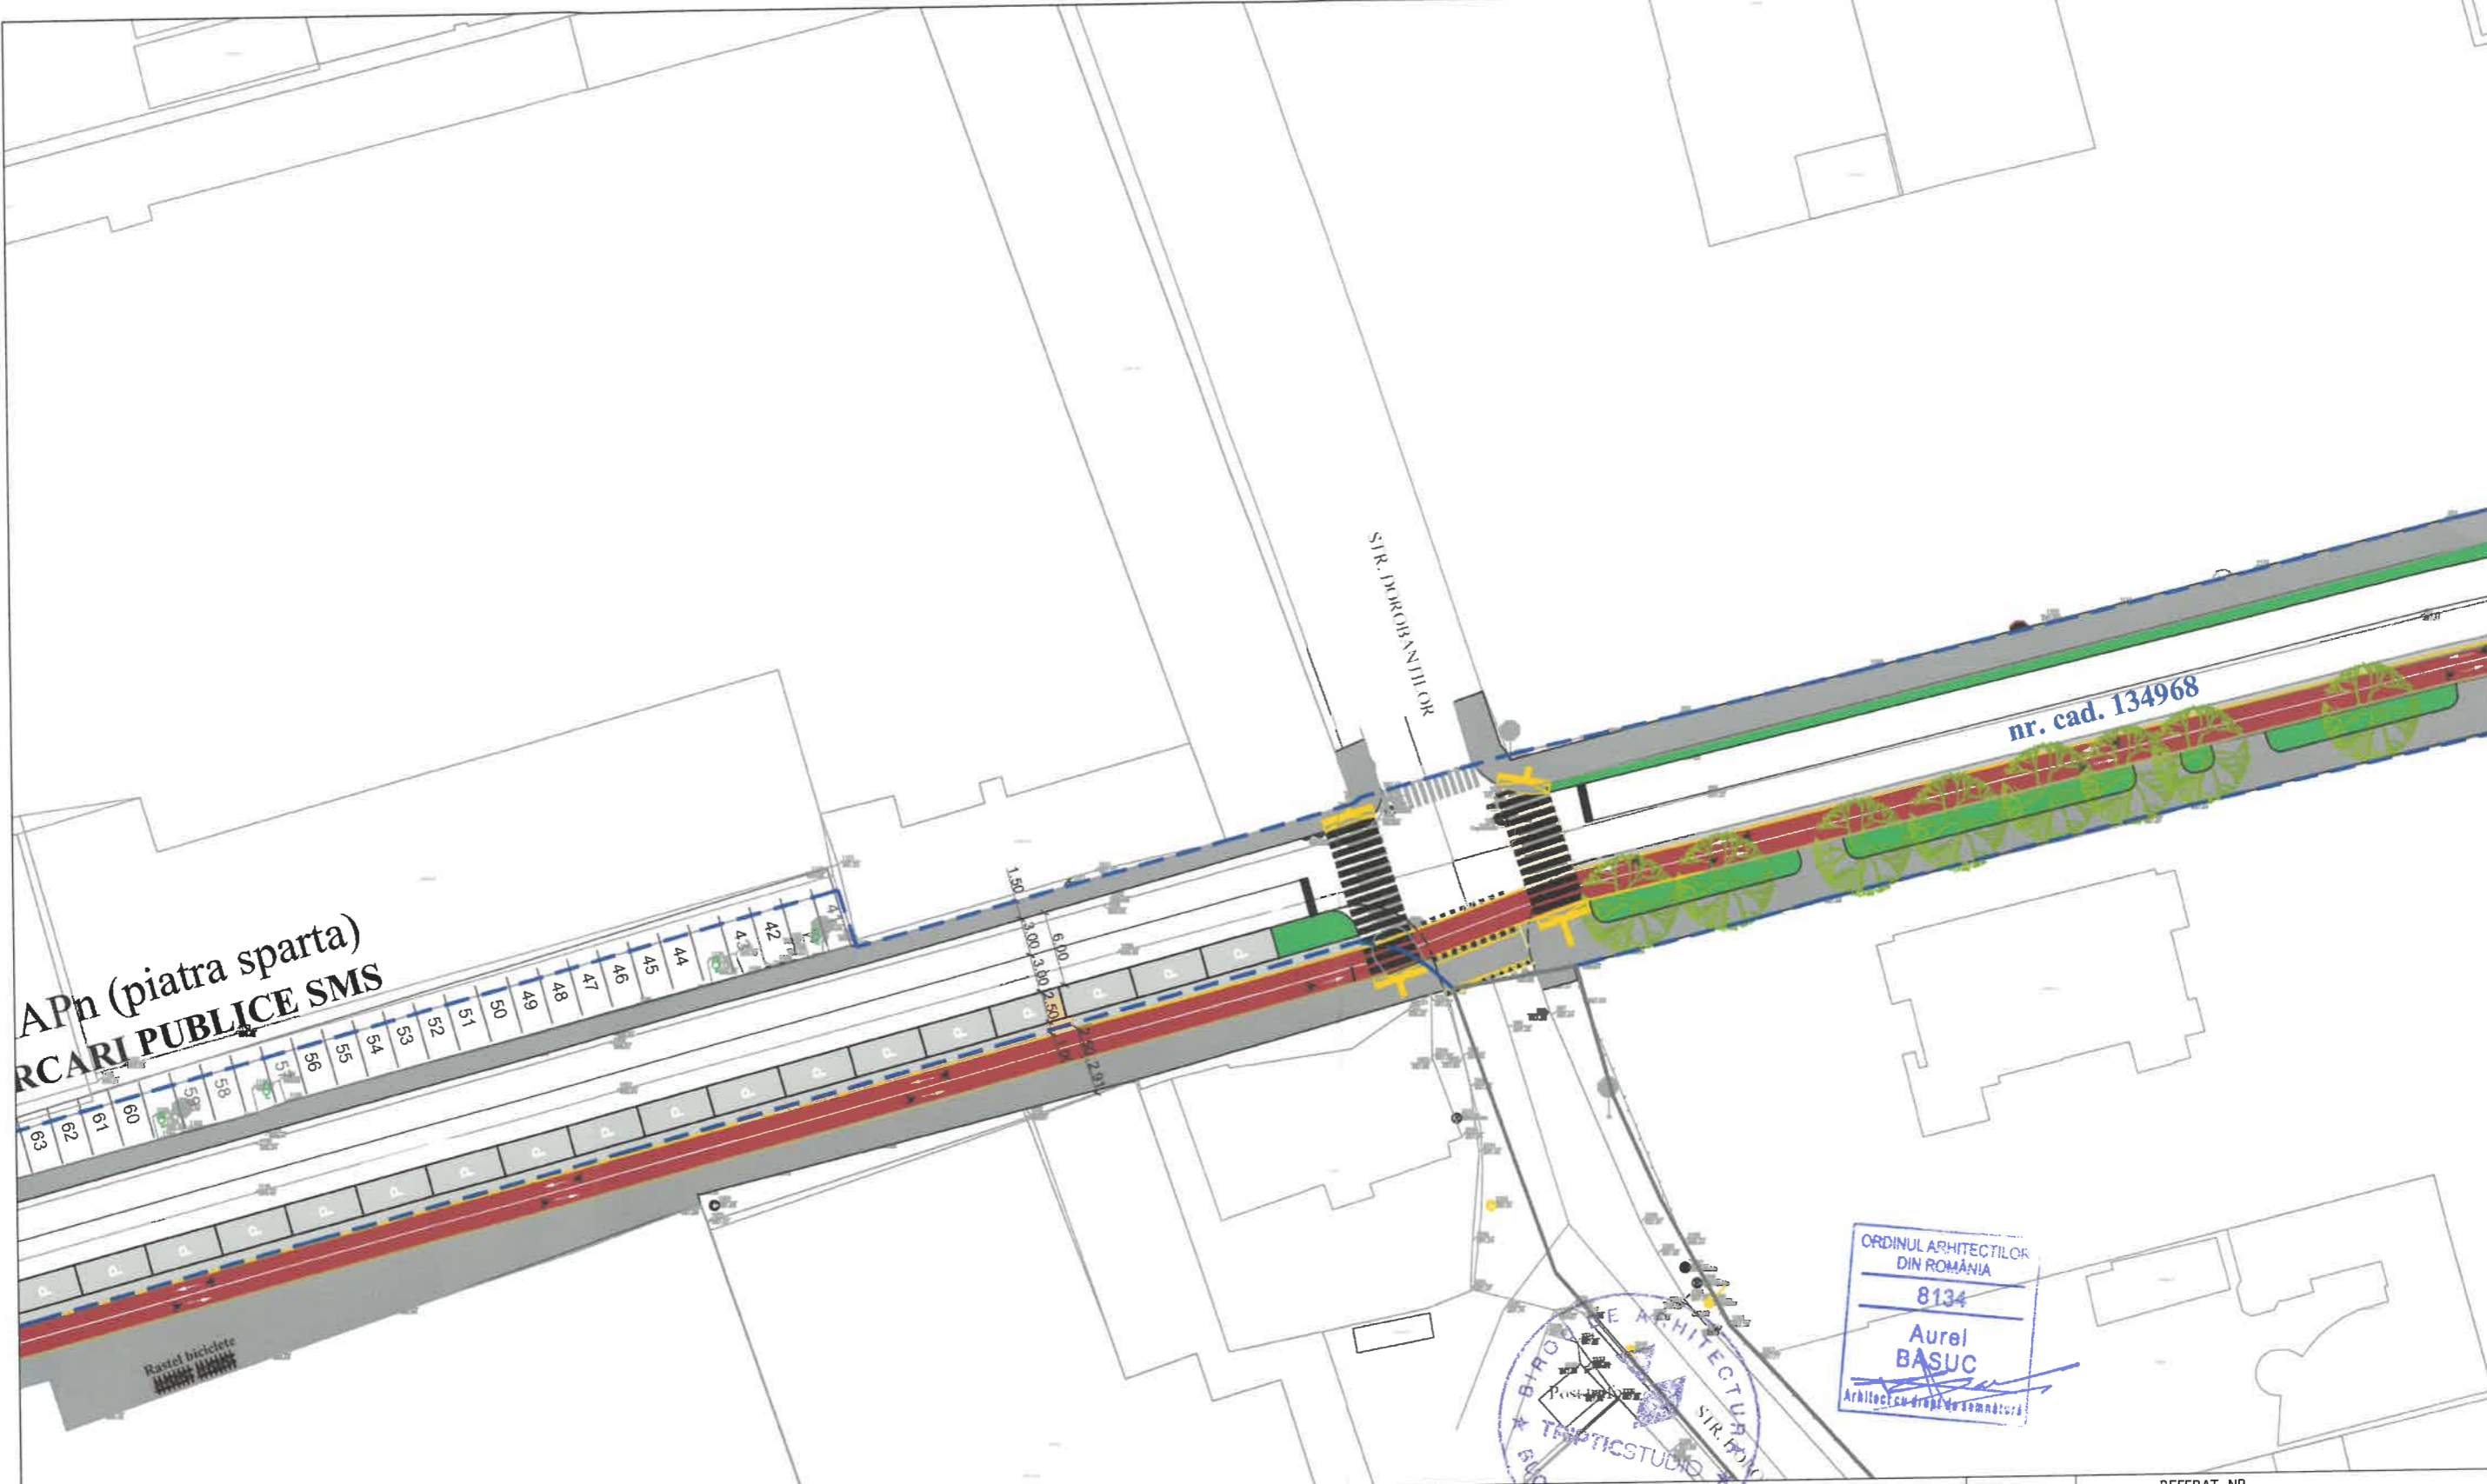

APn (piatra sparta)
 RCARI PUBLICE SMS


nr. cad. 134968

LEGENDA


- LIMITA CADSTRALA
- LIMITA PROIECT
- PARTE CAROSABILA REABILITATA
- PISTA BICICLETE PROPUSA
- ZONA DE PROTECTIE PISTA BICICLETE
- SPATIU VERDE AMENAJAT

- TROTUARE
- PICTOGRAME CIRCULATIE BICICLETE
- MARCAJ TRASEU SUGERAT BICICLETE
- TRASEU PIETONAL
- PARCAJ AUTO
- MARCAJE AUTO

- MARCAJE LONGITUDINALE
- SEMAFOR PIETONI CU DISPOZITIV PUSH-BUTTON SI DISPOZITIVE ACUSTICE PENTRU NEVAZATORI
- STALP SIMPLU PENTRU SEMAFOR

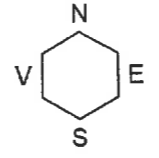

VERIFICATOR		REFERAT NR.	
TRIPTICSTUDIO Architecture & Interior Design Bucuresti, Sector 5, Str. Motoc, Nr. 9 www.tripticstudio.ro home@tripticstudio.ro		ADRESA: jud. Brasov, zona: str. Tompej, str. Padina, str. Verful cu Dor, str. Crisului, str. Somesului, b-dul Muncii, str. Muresului, str. Carpatilor, str. Nicolae Titulescu, calea Bucuresti, str. Vasile Alecsandri BENEFICIAR: Primaria mun. Brasov	
"DEZVOLTARE RESEA DE MOBILITATE URBANA, INTEGRATA SI CONECTATA PRIN SOLUTII DE TRANSPORT ECOLOGIC IN MUN. BRASOV - Traseu 4.1 Racadau - Mail AFI" - SCENARIU I			
PLAN DE SITUATIE - TRONSON III : STR NICOLAE TITULESCU_3			PR. NR. 06/2023_REY
SEF PROIECT	Arh. Aurel BASUC	FAZA SF	DATA 11/2
PROIECTAT	Arh. Aurel BASUC	SC. 1/500	A02.18
INTOCMIT	Arh. Adriana Maria POPA		

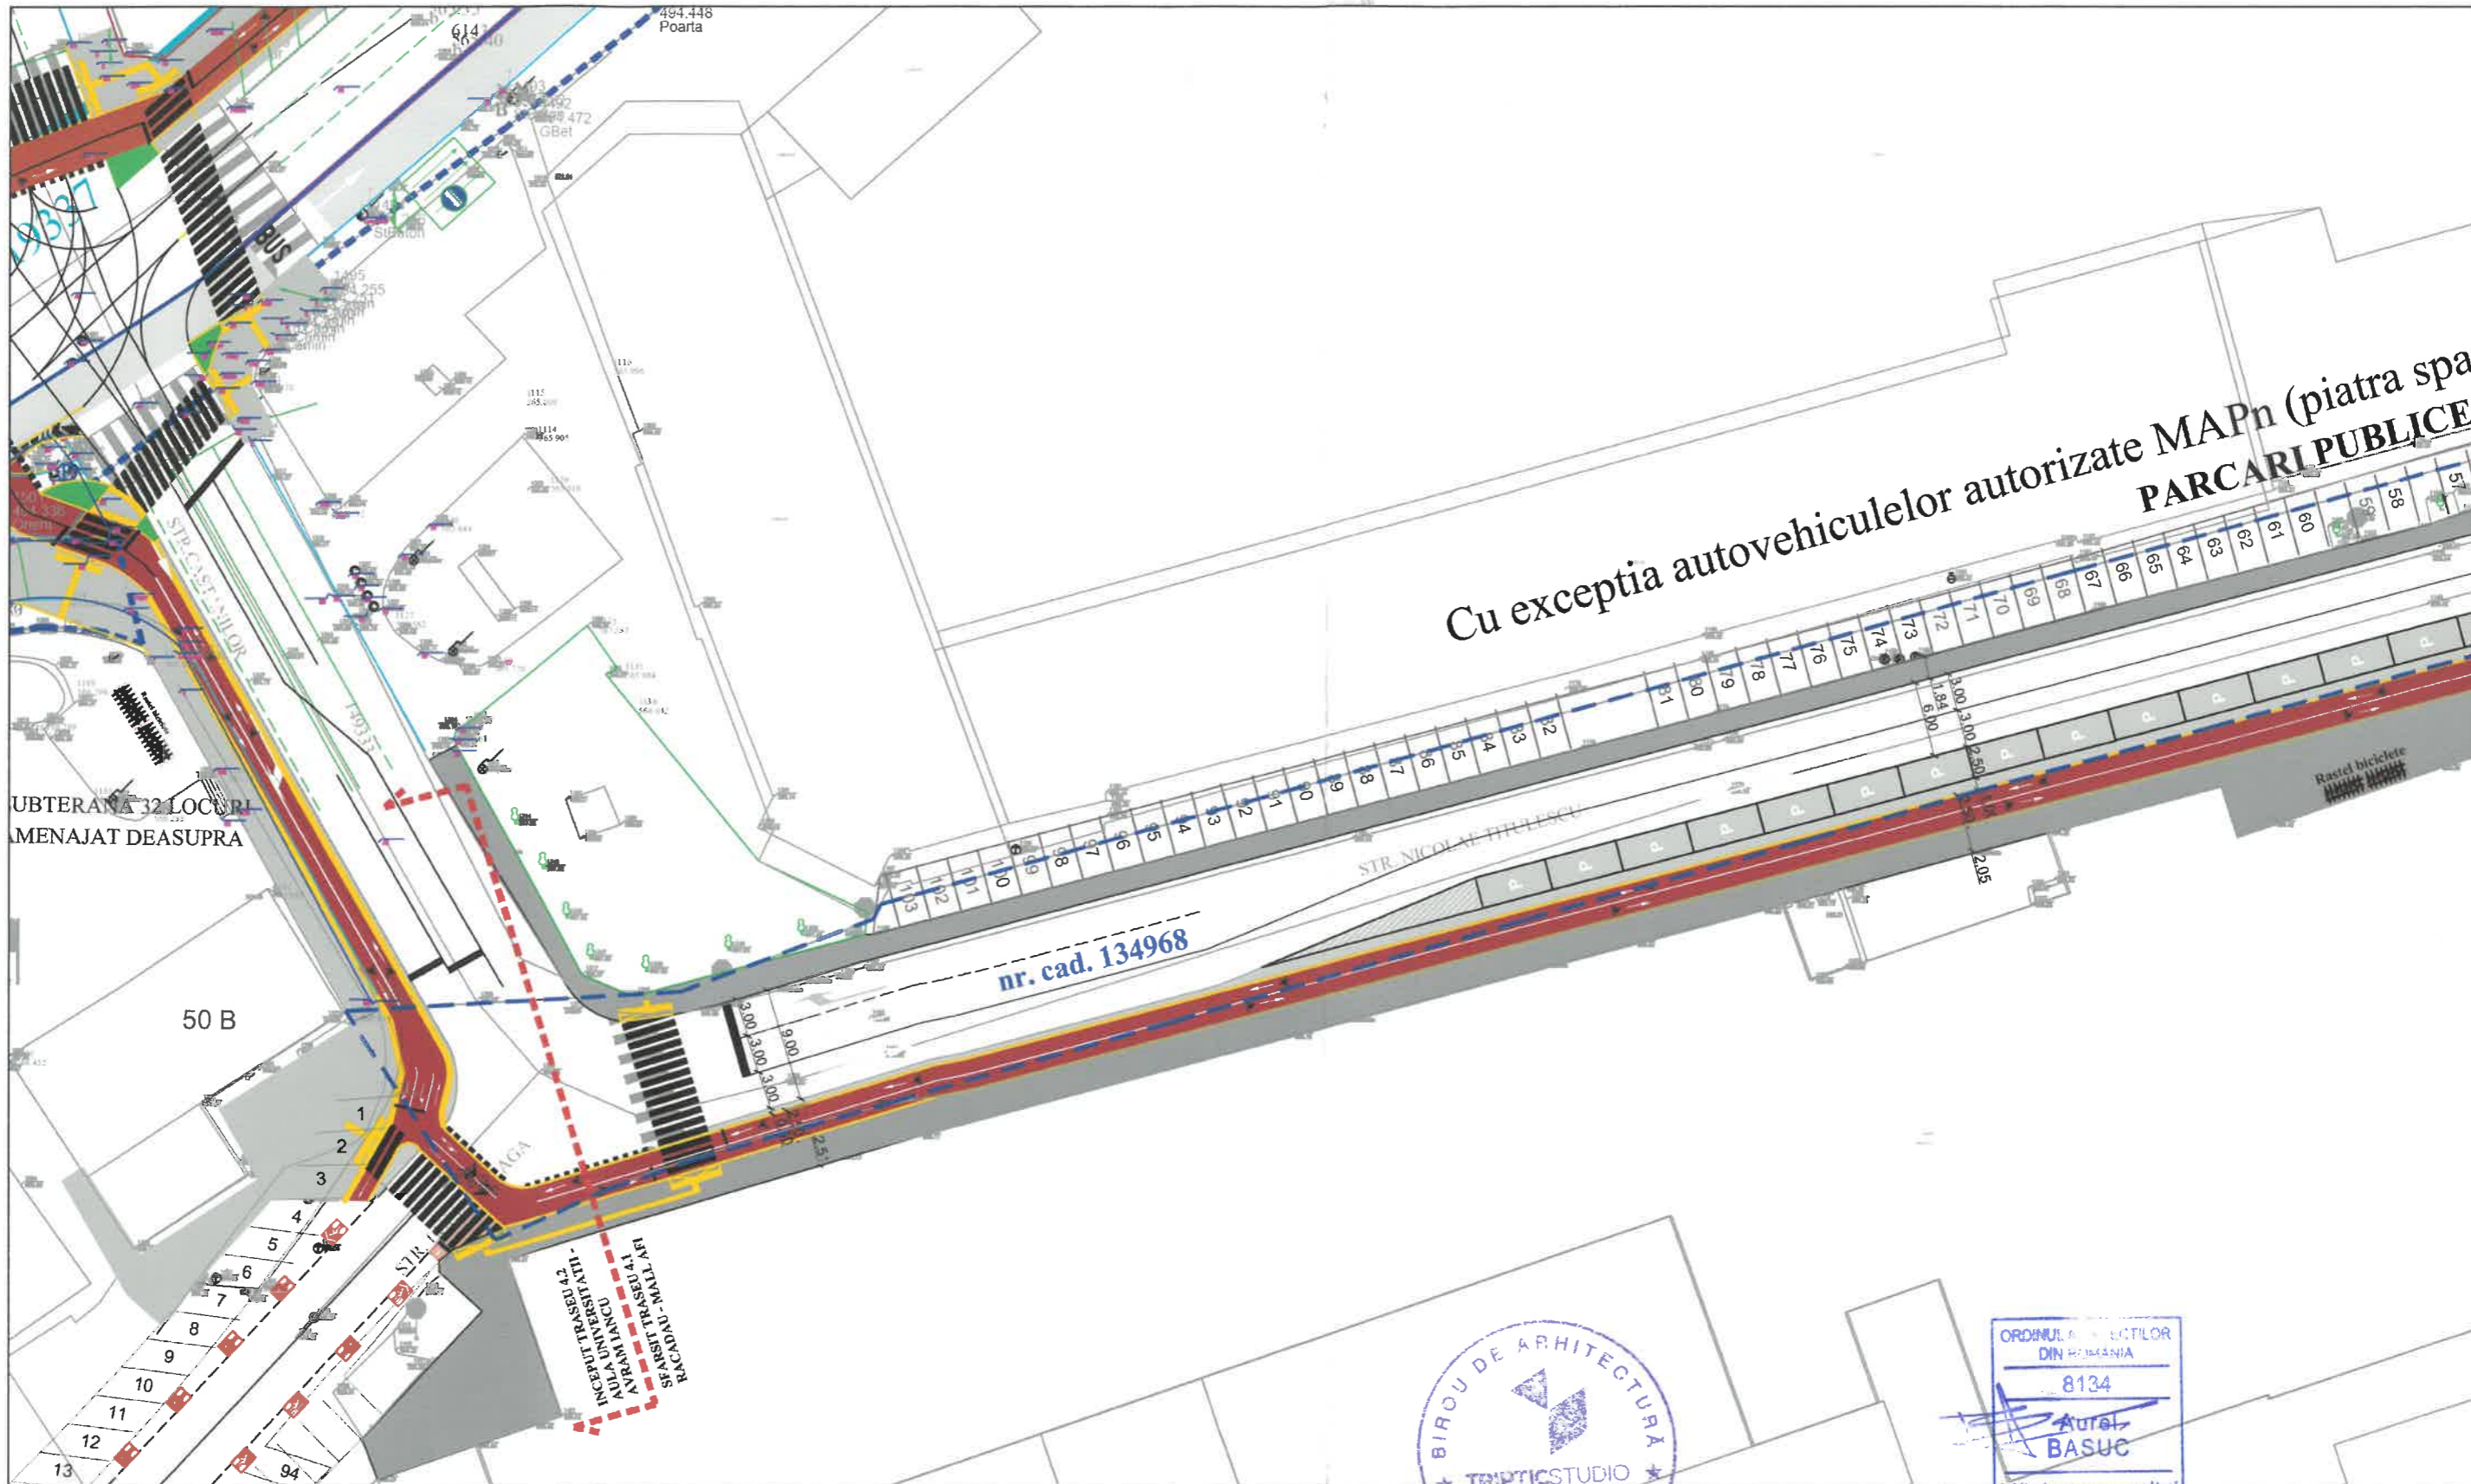


LEGENDA

- LIMITA CADSTRALA
- LIMITA PROIECT
- PARTE CAROSABILA REABILITATA
- PISTA BICICLETE PROPUSA
- ZONA DE PROTECTIE PISTA BICICLETE
- SPATIU VERDE AMENAJAT

- TROTUARE
- PICTOGRAME CIRCULATIE BICICLETE
- MARCAJ TRASEU SUGERAT BICICLETE
- TRASEU PIETONAL
- PARCAJ AUTO
- MARCAJE AUTO

- MARCAJE LONGITUDINALE
- SEMAFOR PIETONI CU DISPOZITIV PUSH-BUTTON SI DISPOZITIVE ACUSTICE PENTRU NEVAZATORI
- STALP SIMPLU PENTRU SEMAFOR

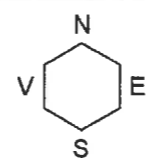

STALP DE SEMALIZARE
 PENTRU TRASEU SUGERAT
 PENTRU BICICLETE



VERIFICATOR
TRIPTICSTUDIO
 Architecture & Interior Design
 Bucuresti, Sector 5, Str. Motoc, Nr. 9
 www.tripticstudio.ro
 home@tripticstudio.ro

ADRESA: jud. Brasov, zona: str. Tampa, str. Padina, str. Varful cu Dor, str. Crăciun, str. Someșului, b-dul Muncii, str. Muresului, str. Carpatorilor, str. Nicolae Titulescu, calea Bucuresti, str. Vasile Alecsandri
 BENEFICIAR: Primaria mun. Brasov

"DEZVOLTARE REȚEA DE MOBILITATE URBANĂ, INTEGRATĂ ȘI CONECTATĂ PRIN SOLUȚII DE TRANSPORT ECOLOGIC ÎN MUN. BRASOV - Traseu 4.1 Racadau - Mall AFI" - SCENARIU I

PLAN DE SITUATIE - TRONSON III : STR NICOLAE TITULESCU - STR. CASTANILOR

SEF PROIECT	Arh. Aurel BASUC
PROIECTAT	Arh. Aurel BASUC
INTOCMIT	Arh. Adriana Maria POPA

[Signature]

PR. NR.	06/2023_REV 2
FAZA SF	DATA 11/202
SC.	A02.19
1/500	