
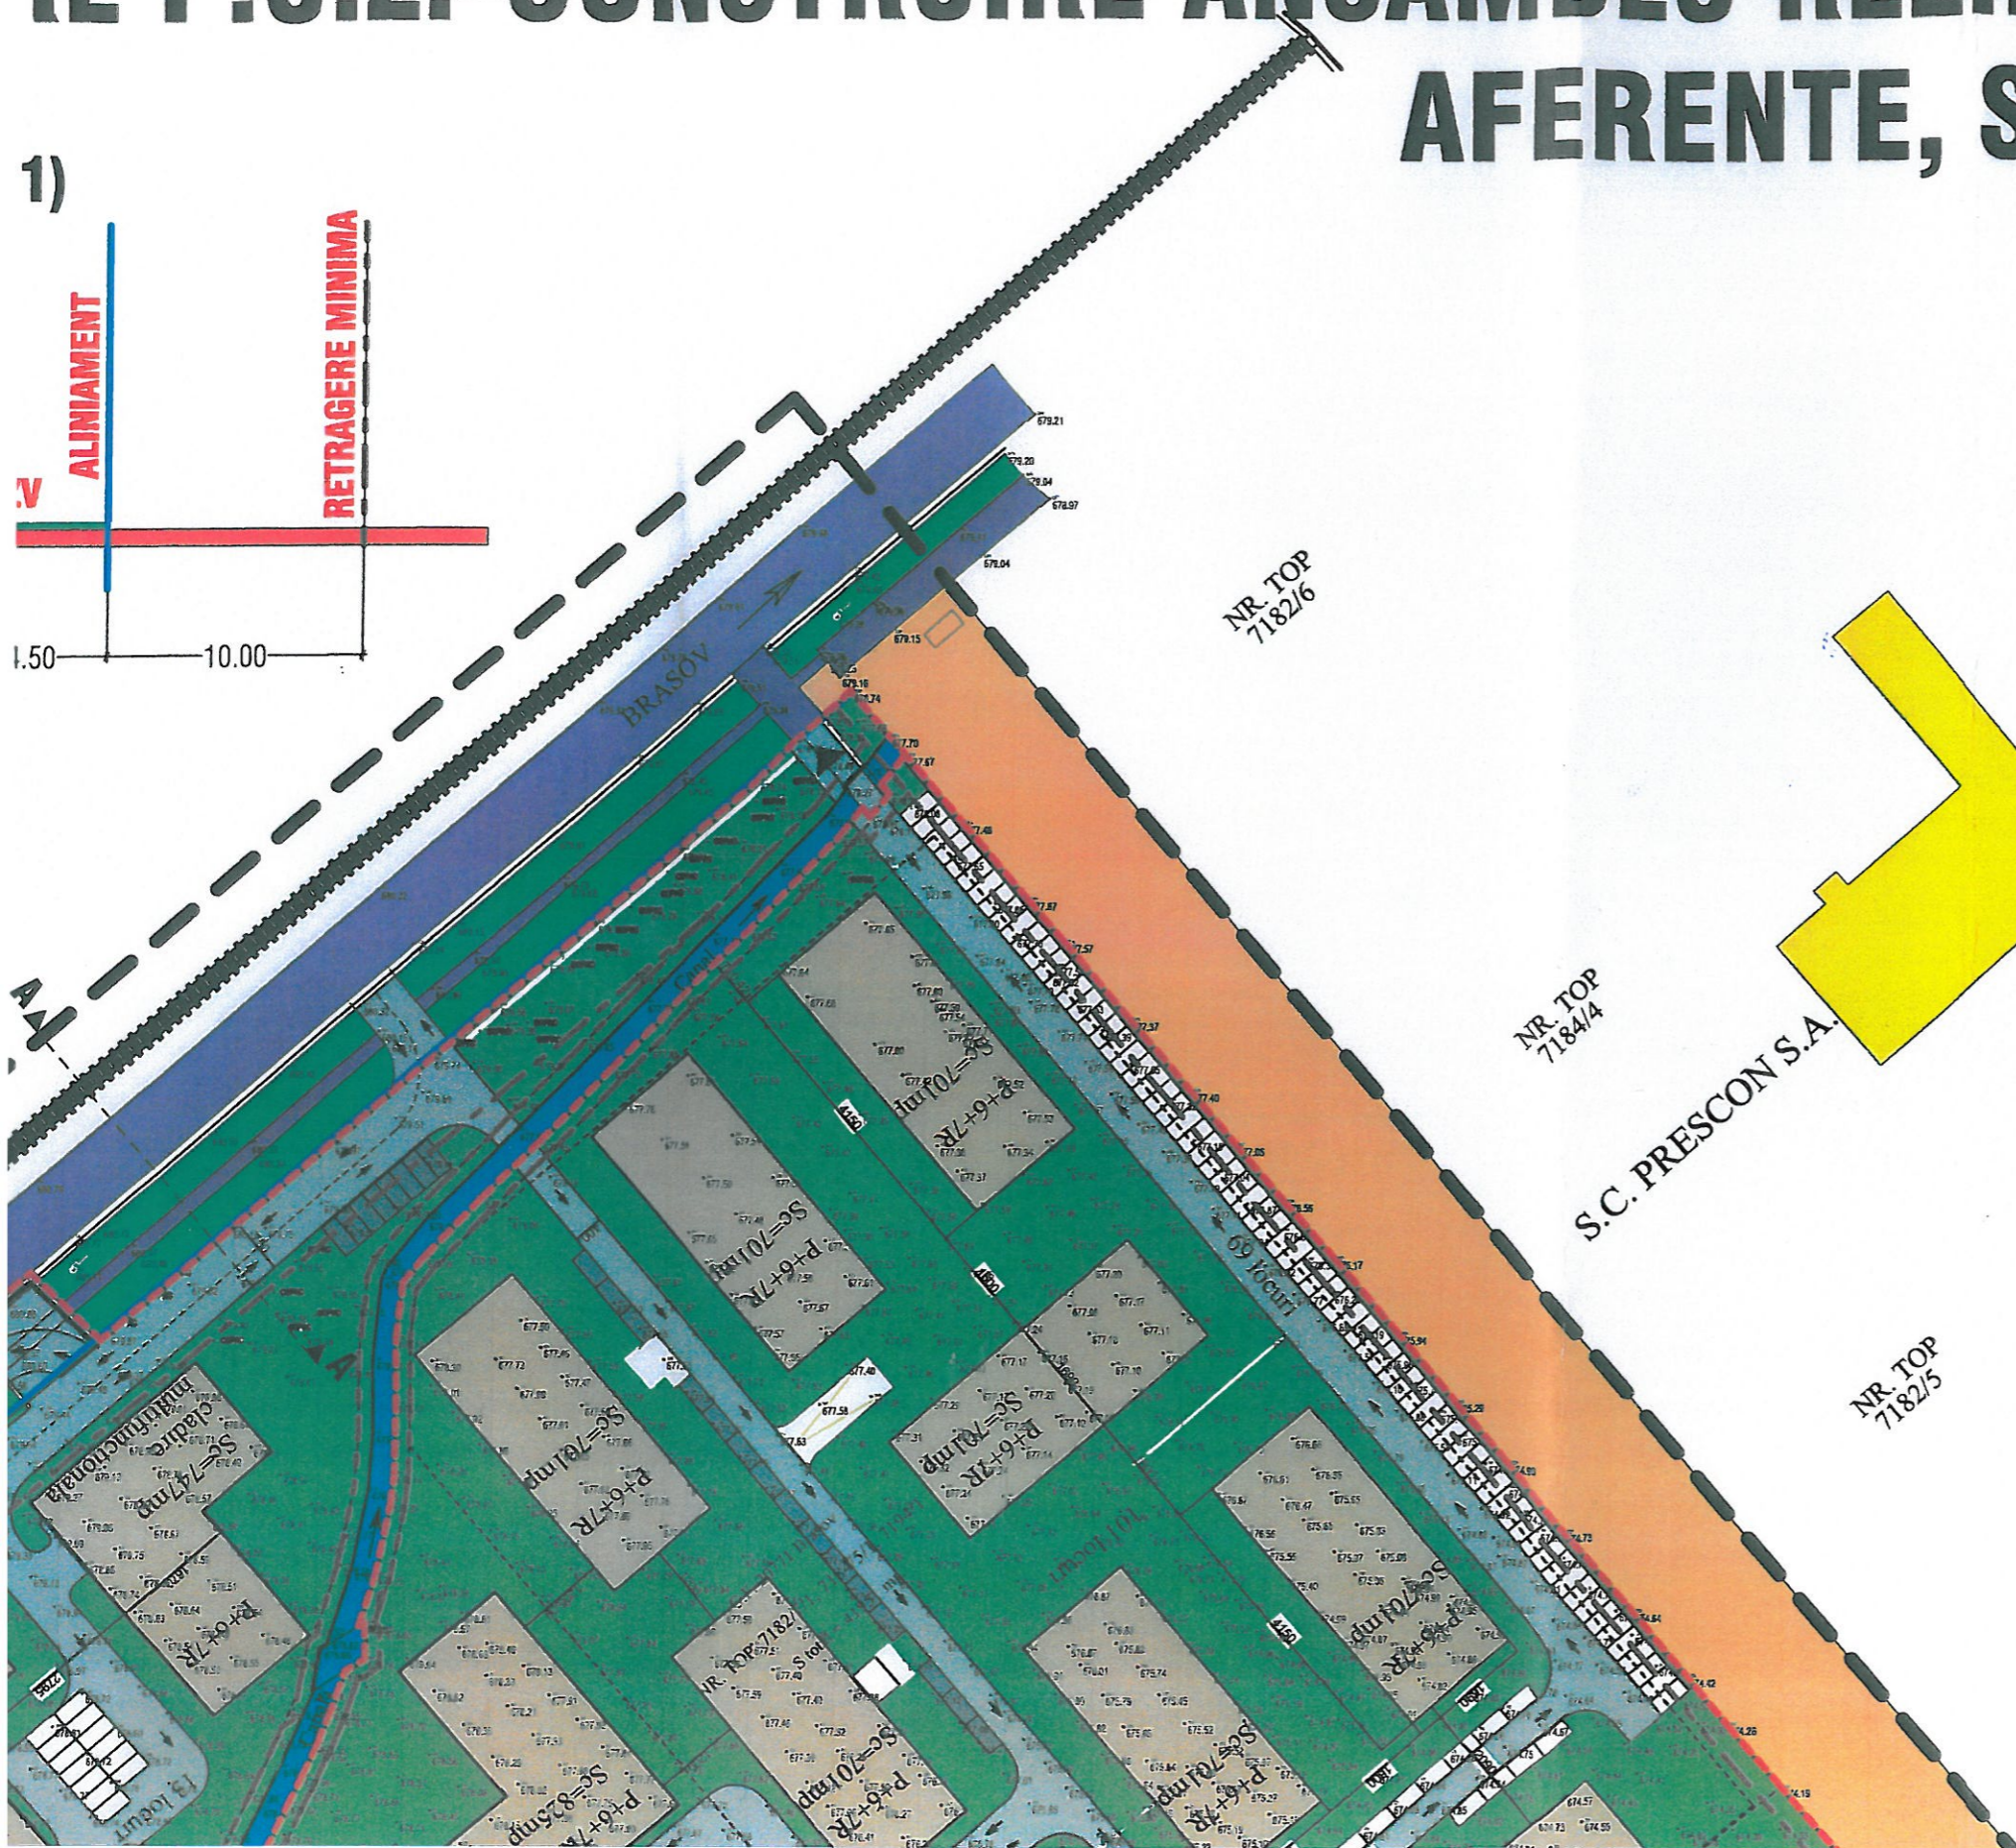


RE P.U.Z.-CONSTRUIRE ANSAMBLU REZIDENTIAL CU DOTARI AFERENTE, SPATII COMERCIALE

1)

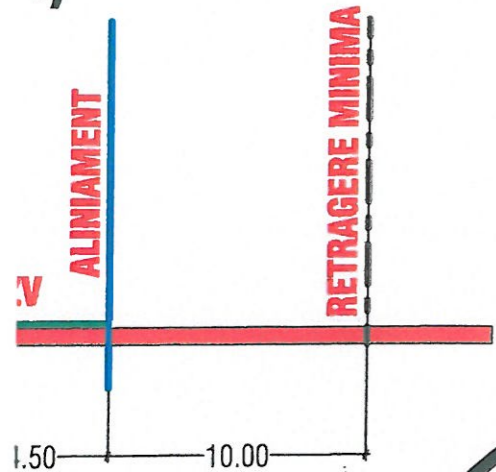

Imobil nr. top 7182/7/1, 7184/5/1, 7194/1
Parcela 1

Nr. Pct.	Coordonate pct.de contur		Lungimi lataturi
	X [m]	Y [m]	D(i, i+1)
1885	455305.649	550082.869	0.191
1879	455305.730	550083.042	5.884
1876	455307.197	550088.740	8.129
1874	455309.444	550094.552	1.443
1875	455310.019	550097.876	12.093
1869	455318.742	550106.252	15.446
1866	455331.149	550115.452	7.385
2345	455336.608	550120.426	11.159
1858	455344.077	550128.717	12.152
1855	455351.394	550138.419	11.889
1854	455358.632	550147.851	9.977
1850	455364.253	550156.094	2.048
1849	455364.995	550158.003	12.639
1846	455365.631	550170.625	7.520
1845	455366.276	550178.119	12.435
1839	455369.505	550190.127	12.190
1838	455374.506	550201.244	13.603
1837	455380.537	550213.437	6.046
1836	455383.232	550218.849	6.004
1835	455385.862	550224.246	8.269
1834	455389.591	550231.627	9.612
1819	455390.544	550241.192	10.963
1818	455386.689	550251.455	13.441
1117	455382.708	550264.293	2.406
1812	455381.972	550266.584	10.033
1801	455376.591	550275.052	14.159
1800	455369.987	550287.577	9.731
1799	455369.974	550297.308	4.271
1798	455371.913	550301.113	5.643
1797	455375.991	550305.014	5.959
1796	455380.935	550308.340	5.941
1795	455385.892	550311.614	5.977
1793	455390.902	550314.874	14.378
1769	455402.933	550322.747	5.879
1737	455407.829	550326.001	4.118
1736	455411.302	550328.213	11.897
1735	455421.094	550334.970	5.976
1734	455424.982	550339.508	6.195
1733	455428.801	550344.386	5.824
1732	455432.457	550348.920	7.387
2232	455437.127	550354.643	15.035
2231	455448.455	550364.852	11.003
2230	455456.895	550377.696	8.322
2229	455463.224	550382.293	11.372
2228	455471.879	550394.916	14.232
2227	455482.663	550415.629	11.826
2226	455491.657	550430.951	10.955
2225	455499.975	550440.129	12.060
2224	455509.146	550452.990	13.354
2223	455519.287	550464.301	10.108
2222	455526.956	550477.717	9.932
2221	455534.515	550491.274	9.501
2220	455541.724	550505.085	12.380
2219	455551.271	550518.148	13.703
2218	455561.656	550527.964	7.495
2217	455567.343	550543.070	13.424
2216	455577.546	550554.347	11.994
2215	455586.658	550562.548	5.069
2346	455582.708	550573.371	1.866
2214	455581.442	550584.454	3.987
2213	455587.347	550592.940	1.647
2347	455579.603	550620.874	4.805
2257	455575.859	550621.863	8.330
2256	455569.889	550622.054	9.062
2255	455563.371	550625.759	12.295
2292	455554.800	550636.944	8.517
2291	455545.157	550647.418	13.525
2335	455535.504	550677.944	10.770
2336	455527.951	550707.267	11.053
2337	455519.941	550762.650	4.509
2348	455516.488	550759.751	7.386
1687	455509.149	550758.918	9.061
1686	455500.498	550758.992	9.537
1685	455490.981	550758.905	3.804
1684	455487.199	550758.498	9.903
1683	455477.488	550756.559	6.964
1682	455470.848	550754.459	0.329
2349	455470.531	550754.370	0.932
1681	455471.043	550754.149	4.947
1680	455466.097	550755.254	3.059
1679	455464.464	550752.667	5.640
1678	455459.101	550750.921	4.832
1677	455454.625	550749.100	4.874
1676	455450.205	550747.045	4.152
1675	455446.448	550745.186	6.185
1674	455440.877	550742.519	6.412

Imobil nr. top 7182/7/1, 7184/5/1, 7194/1
Parcela 2

Nr. Pct.	Coordonate pct.de contur		Lungimi lataturi
	X [m]	Y [m]	D(i, i+1)
1957	455290.767	550017.569	6.590
1959	455291.660	550024.098	6.701
1960	455292.642	550030.727	4.886
1929	455293.494	550035.538	7.192
1927	455295.482	550042.450	4.605
1926	455297.075	550046.771	5.241
1925	455299.513	550051.410	6.398
1924	455302.923	550056.824	6.051
1923	455306.733	550061.525	7.203
1922	455312.056	550066.377	6.154
1645	455317.131	550069.859	22.404
1650	455316.294	550081.465	6.056
1651	455341.698	550084.198	6.729
1649	455335.101	550082.871	6.885
1648	455328.339	550081.575	5.238
1647	455322.191	550080.510	5.536
1891	455317.708	550079.845	4.529
1890	455313.200	550079.405	4.479
1889	455308.726	550079.610	3.748
1888	455305.005	550080.058	5.183
1937	455303.636	550075.059	8.039
1936	455301.262	550067.379	4.067
1935	455300.153	550063.466	1.933
1934	455300.047	550061.536	8.324
1933	455297.307	550053.676	7.728
1932	455295.038	550046.289	6.067
1931	455293.468	550040.429	5.698
1930	455292.245	550034.864	2.261
1961	455291.518	550032.723	13.974
1958	455287.794	550019.254	3.417

S(2)-447mp

Imobil nr. top 7182/7/1, 7184/5/1, 7194/1
Parcela 3

Nr. Pct.	Coordonate pct.de contur		Lungimi lataturi
	X [m]	Y [m]	D(i, i+1)
1749	455595.153	550219.260	7.864
2210	455589.171	550224.365	5.061
2351	455585.174	550221.260	0.170
2211	455585.303	550221.150	3.913
2212	455582.518	550218.402	0.641
2352	455582.029	550218.817	4.443
2258	455578.520	550216.092	9.242
2259	455571.963	550209.579	12.818
2293	455562.796	550200.620	12.621
2294	455553.898	550191.669	23.900
2329	455556.925	550174.842	16.962
2328	455524.862	550162.917	7.309
2327	455513.771	550157.825	1.902
2326	455517.026	550157.068	10.898
920	455506.180	550156.004	9.839
919	455496.342	550156.128	7.522
918	455488.838	550155.614	11.084
917	455477.971	550153.434	9.701
916	455468.706	550150.558	0.850
2353	455467.884	550150.343	0.936
915	455467.370	550149.561	5.594
914	455461.866	550148.559	0.299
2354	455462.026	550148.812	0.139
913	455461.891	550148.777	11.389
912	455451.490	550144.138	1.183
911	455445.911	550141.473	12.754
910	455434.421	550135.937	12.673
909	455422.997	550130.452	6.499
908	455417.444	550127.076	5.728
907	455412.738	550123.811	3.925
906	455409.679	550121.352	6.586
905	455404.434	550117.353	4.415
904	455400.558	550115.238	4.326
903	455396.535	550113.648	11.624
902	455385.350	550110.484	3.424
901	455382.312	550108.904	2.097
900	455383.468	550107.155	4.488
899	455379.875	550104.465	8.373
898	455373.350	550099.218	3.980
896	455370.224	550096.755	8.975
897	455363.346	550090.989	2.298
895	455361.783	550092.673	0.996
894	455361.079	550091.969	0.428
2355	455360.794	550092.288	0.586
893	455360.350	550091.906	9.485



Scara 1:5000

PLAN DE INCADRARE IN ZONA

MGM urban project	
BRASOV, str. Visinului, nr. 18 m	
108/2894/2006	
desenat	urb. Gabriela Micoiu
proiectat	urb. Gabriela Micoiu
pef proiect	urb. Gabriela Micoiu
INCADRARE P.U.Z.-CONSTRUIRE ANSAMBLU REZIDENTIAL CU DOTARAREBENTE, SPATICOMERCIALE	
beneficiar: UNGUREANU MIHAIL EUGEN	
BOGDAN INVEST SRL	
scara 1-2500	
ZUP	U01
proiect nr. Ue/10/2020	

©COPYRIGHT Acest proiect este proprietatea intelectuală a firmei MGM URBAN PROJECT. Instruirea, multiplicarea sau folosirea cu alte destinație decât cea prevăzută în contract a planșelor sau soft-ului aferente intra sub incidența legii dreptului de autor.