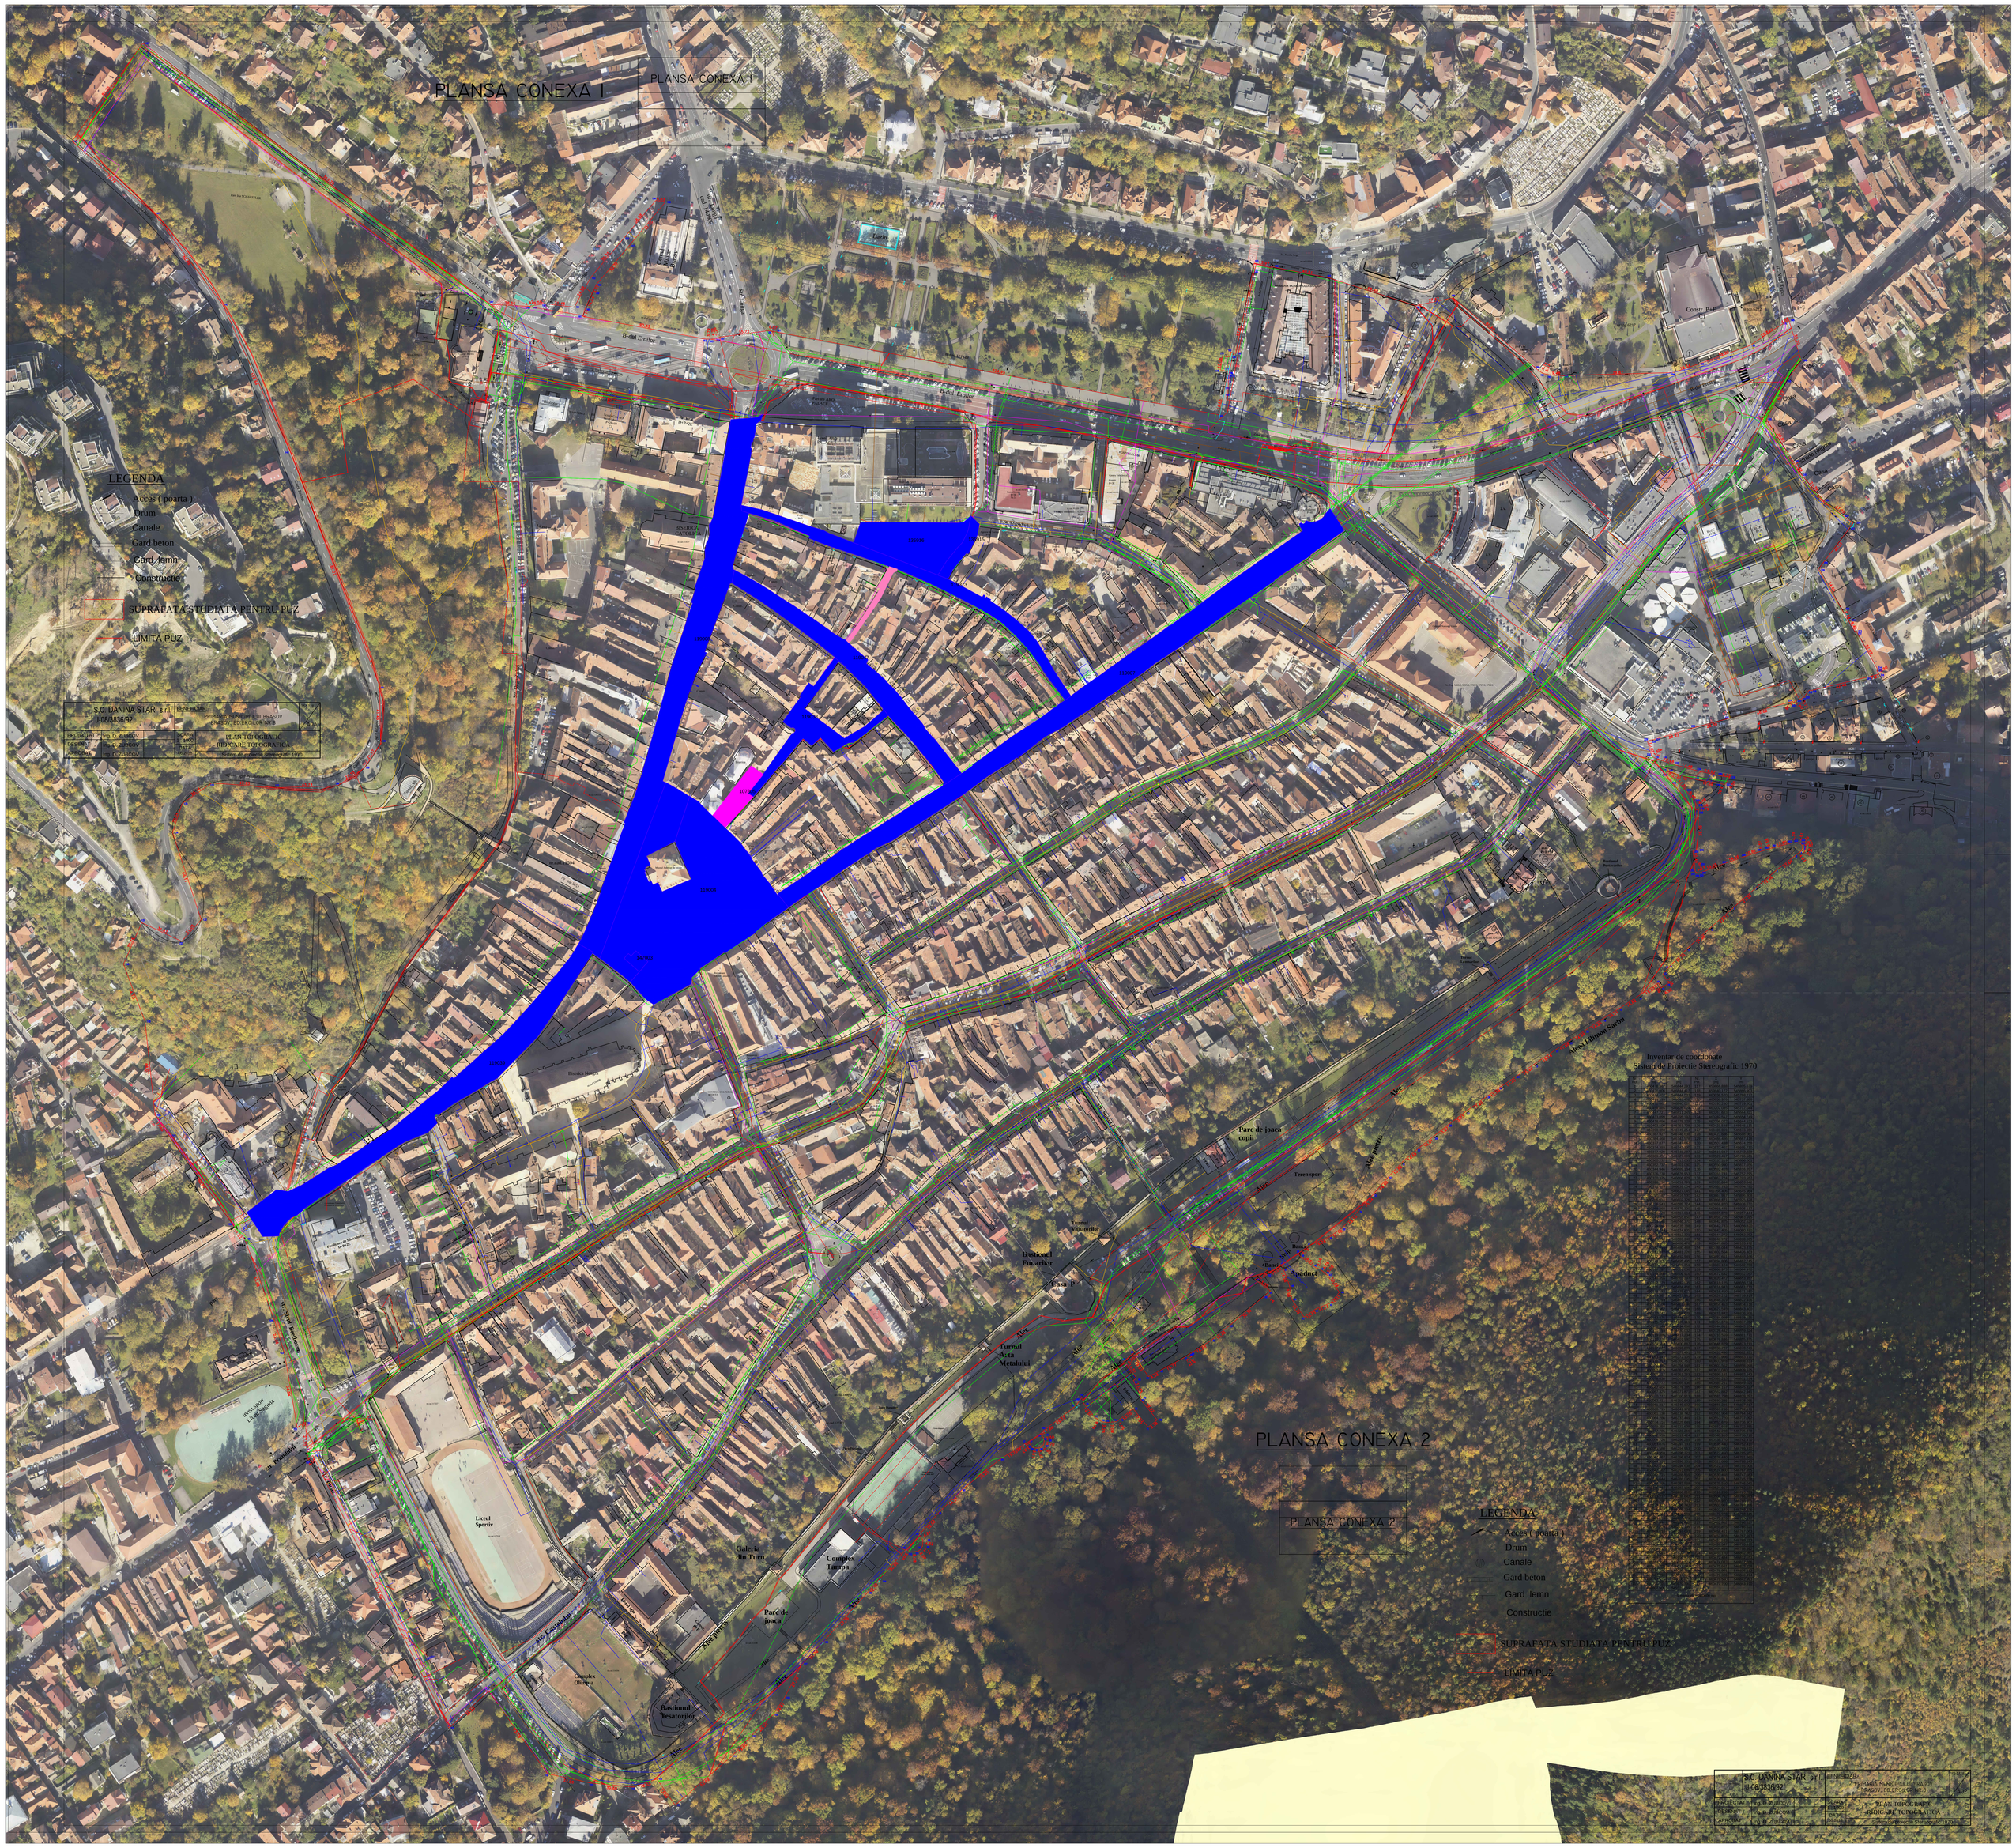
PLANSA CONEXA 1
PLANSA CONEXA 1
LEGENDA
Acces (poarta)
Drum
Canale
Gard beton
Gard lemn
Constructie
SUPRAFATA STUDIATA PENTRU PUZ
LIMITA PUZ
S.C. DANINA STAR s.r.l.
J.08/3836/92
PLAN TOPOGRAFIC
RIDICARE TOPOGRAFICA
Inventar de coordonate
Sistem de Proiectie Stereografic 1970
Parc de joaca copii
Teren sport
Apaduct
Turnul Arta Metalului
Liceul Sportiv
Galeria din Turn
Complex Tampa
Parc de joaca
Complex Olimpia
Bastionul Tesatorilor
PLANSA CONEXA 2
PLANSA CONEXA 2
LEGENDA
Acces (poarta)
Drum
Canale
Gard beton
Gard lemn
Constructie
SUPRAFATA STUDIATA PENTRU PUZ
LIMITA PUZ
S.C. DANINA STAR s.r.l.
J.08/3836/92
PLAN TOPOGRAFIC
RIDICARE TOPOGRAFICA