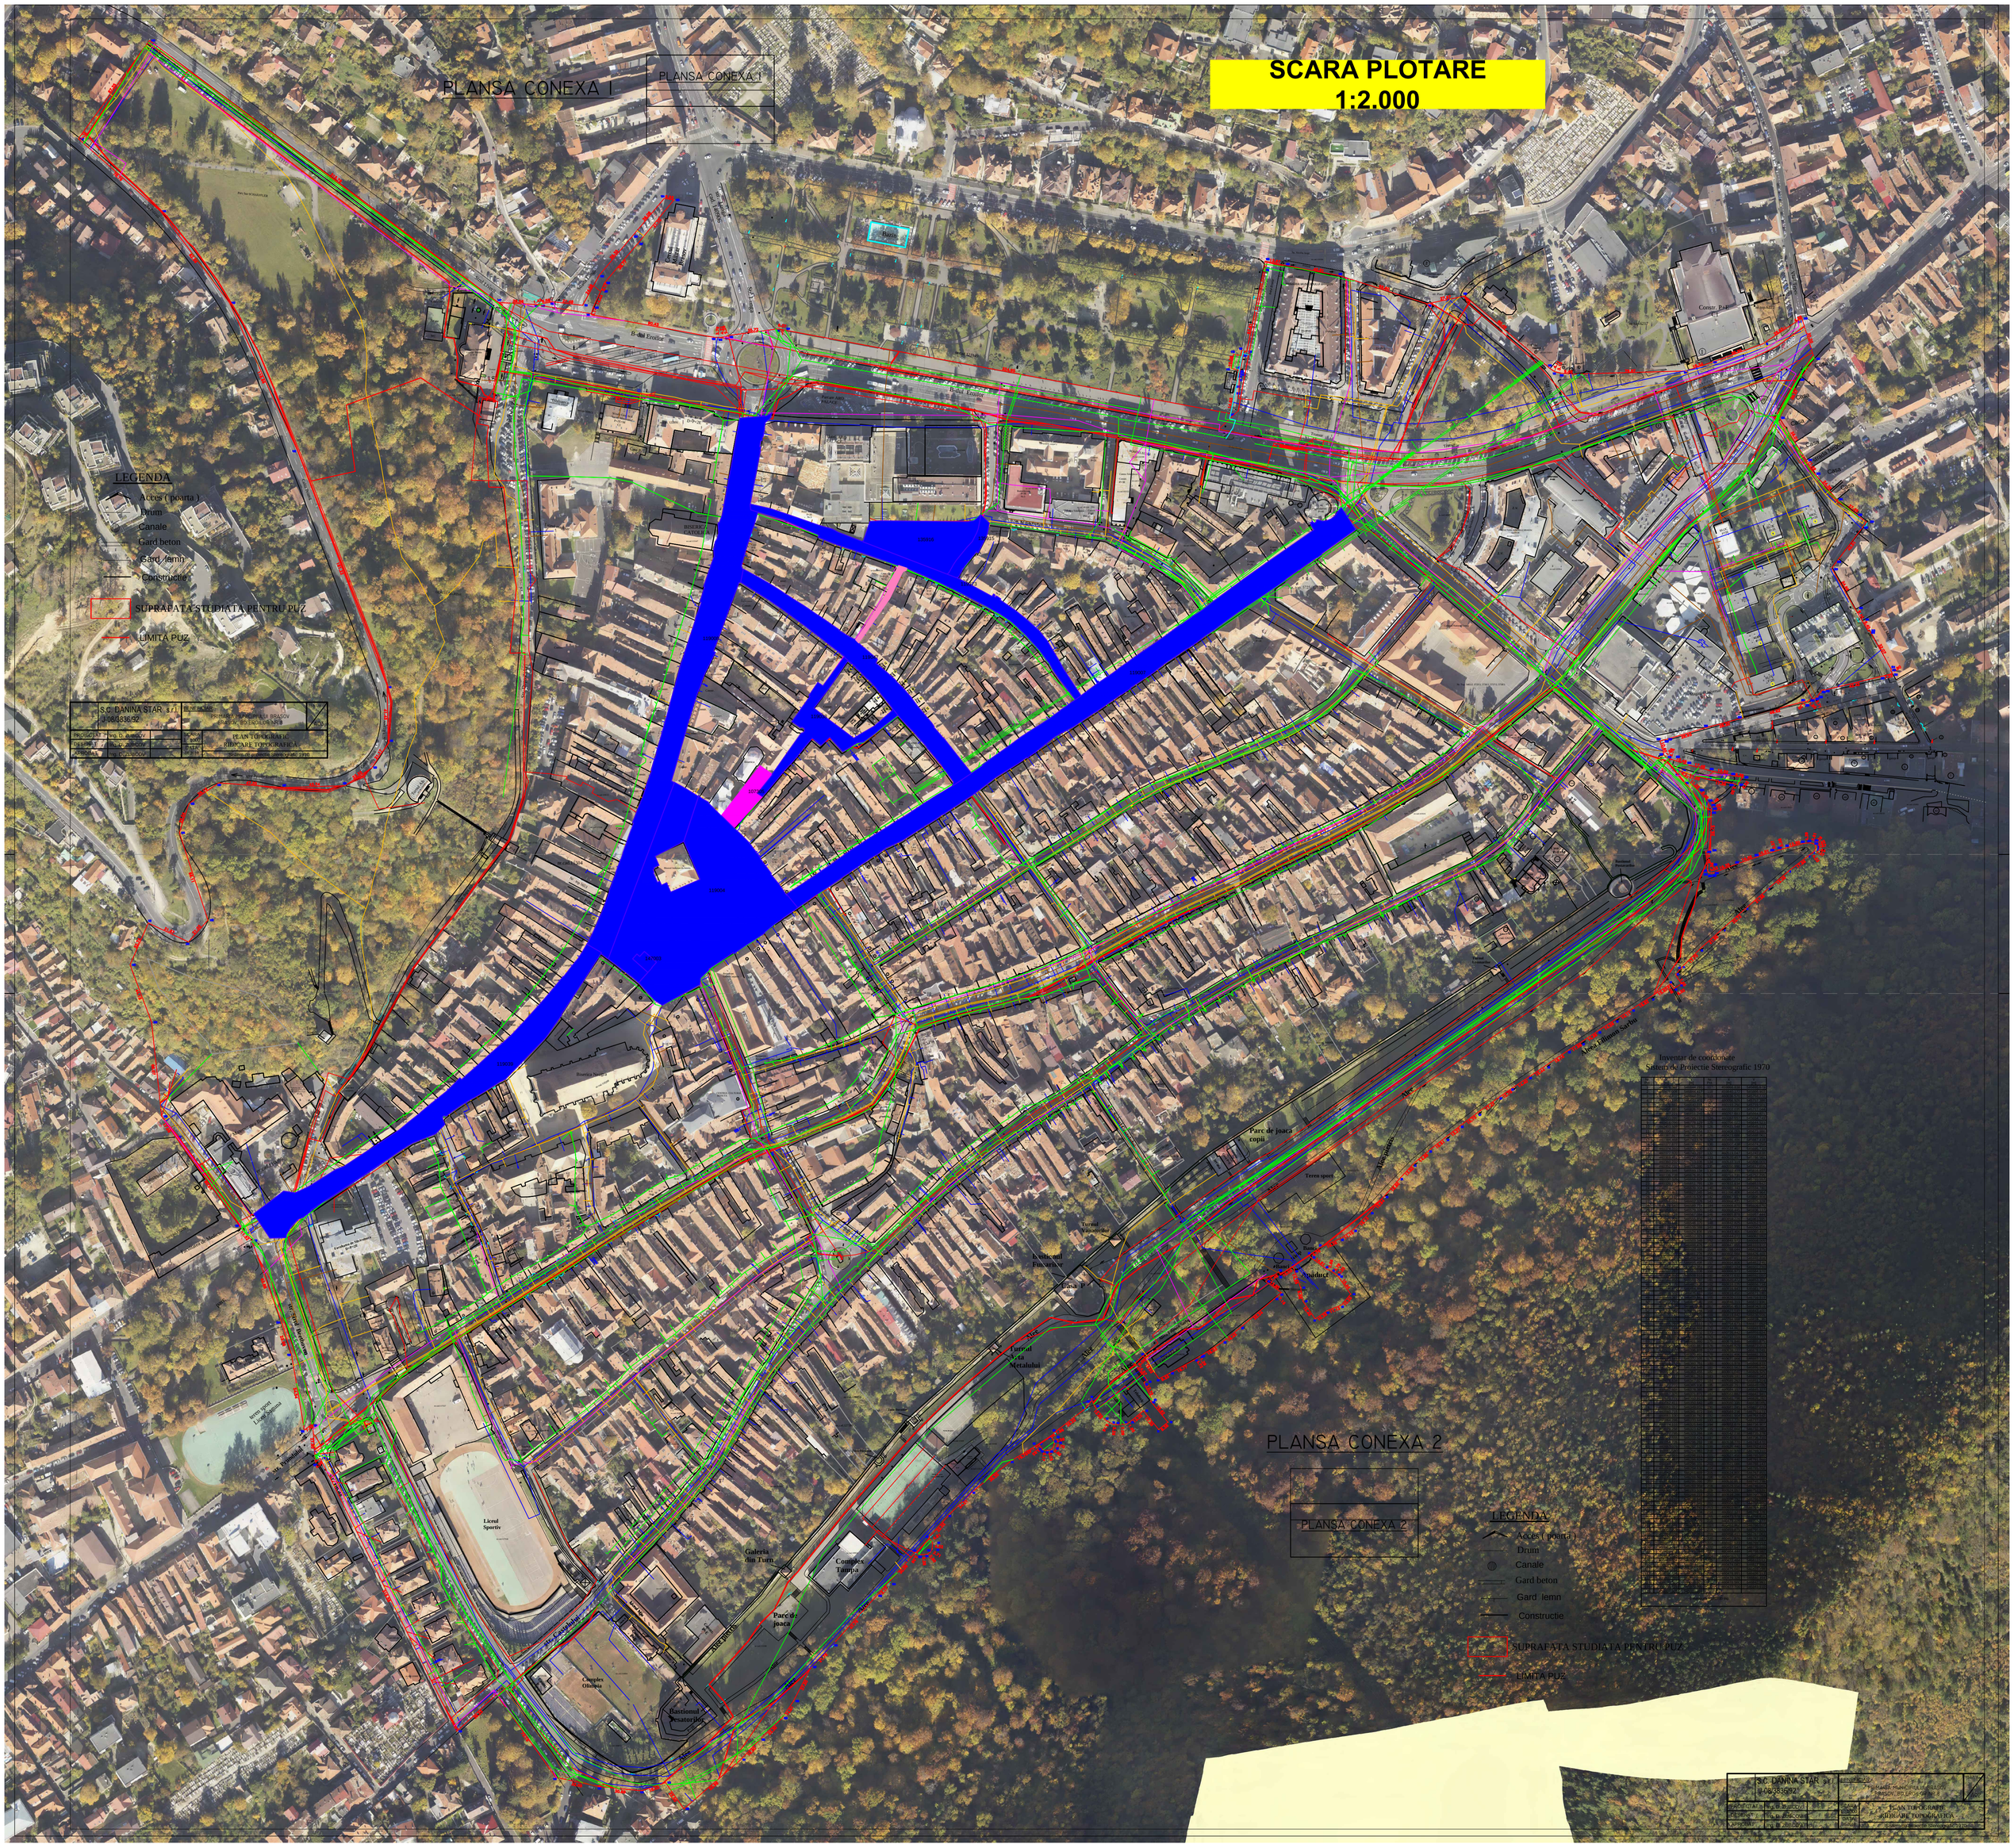
SCARA PLOTARE
1:2.000
PLANSA CONEXA I
PLANSA CONEXA I
LEGENDA
Acces (poarta)
Drum
Canale
Gard beton
Gard lemn
Constructie
SUPRAFATA STUDIATA PENTRU PUZ
LIMITA PUZ
S.C. DANINA STAR s.r.l.
J-08/3836/92
PLAN TOPOGRAFIC
RIDICARE TOPOGRAFICA
Inventar de coordonate
Sistem de Proiectie Stereografic 1970
PLANSA CONEXA 2
PLANSA CONEXA 2
LEGENDA
Acces (poarta)
Drum
Canale
Gard beton
Gard lemn
Constructie
SUPRAFATA STUDIATA PENTRU PUZ
LIMITA PUZ
S.C. DANINA STAR s.r.l.
J-08/3836/92
PLAN TOPOGRAFIC
RIDICARE TOPOGRAFICA