
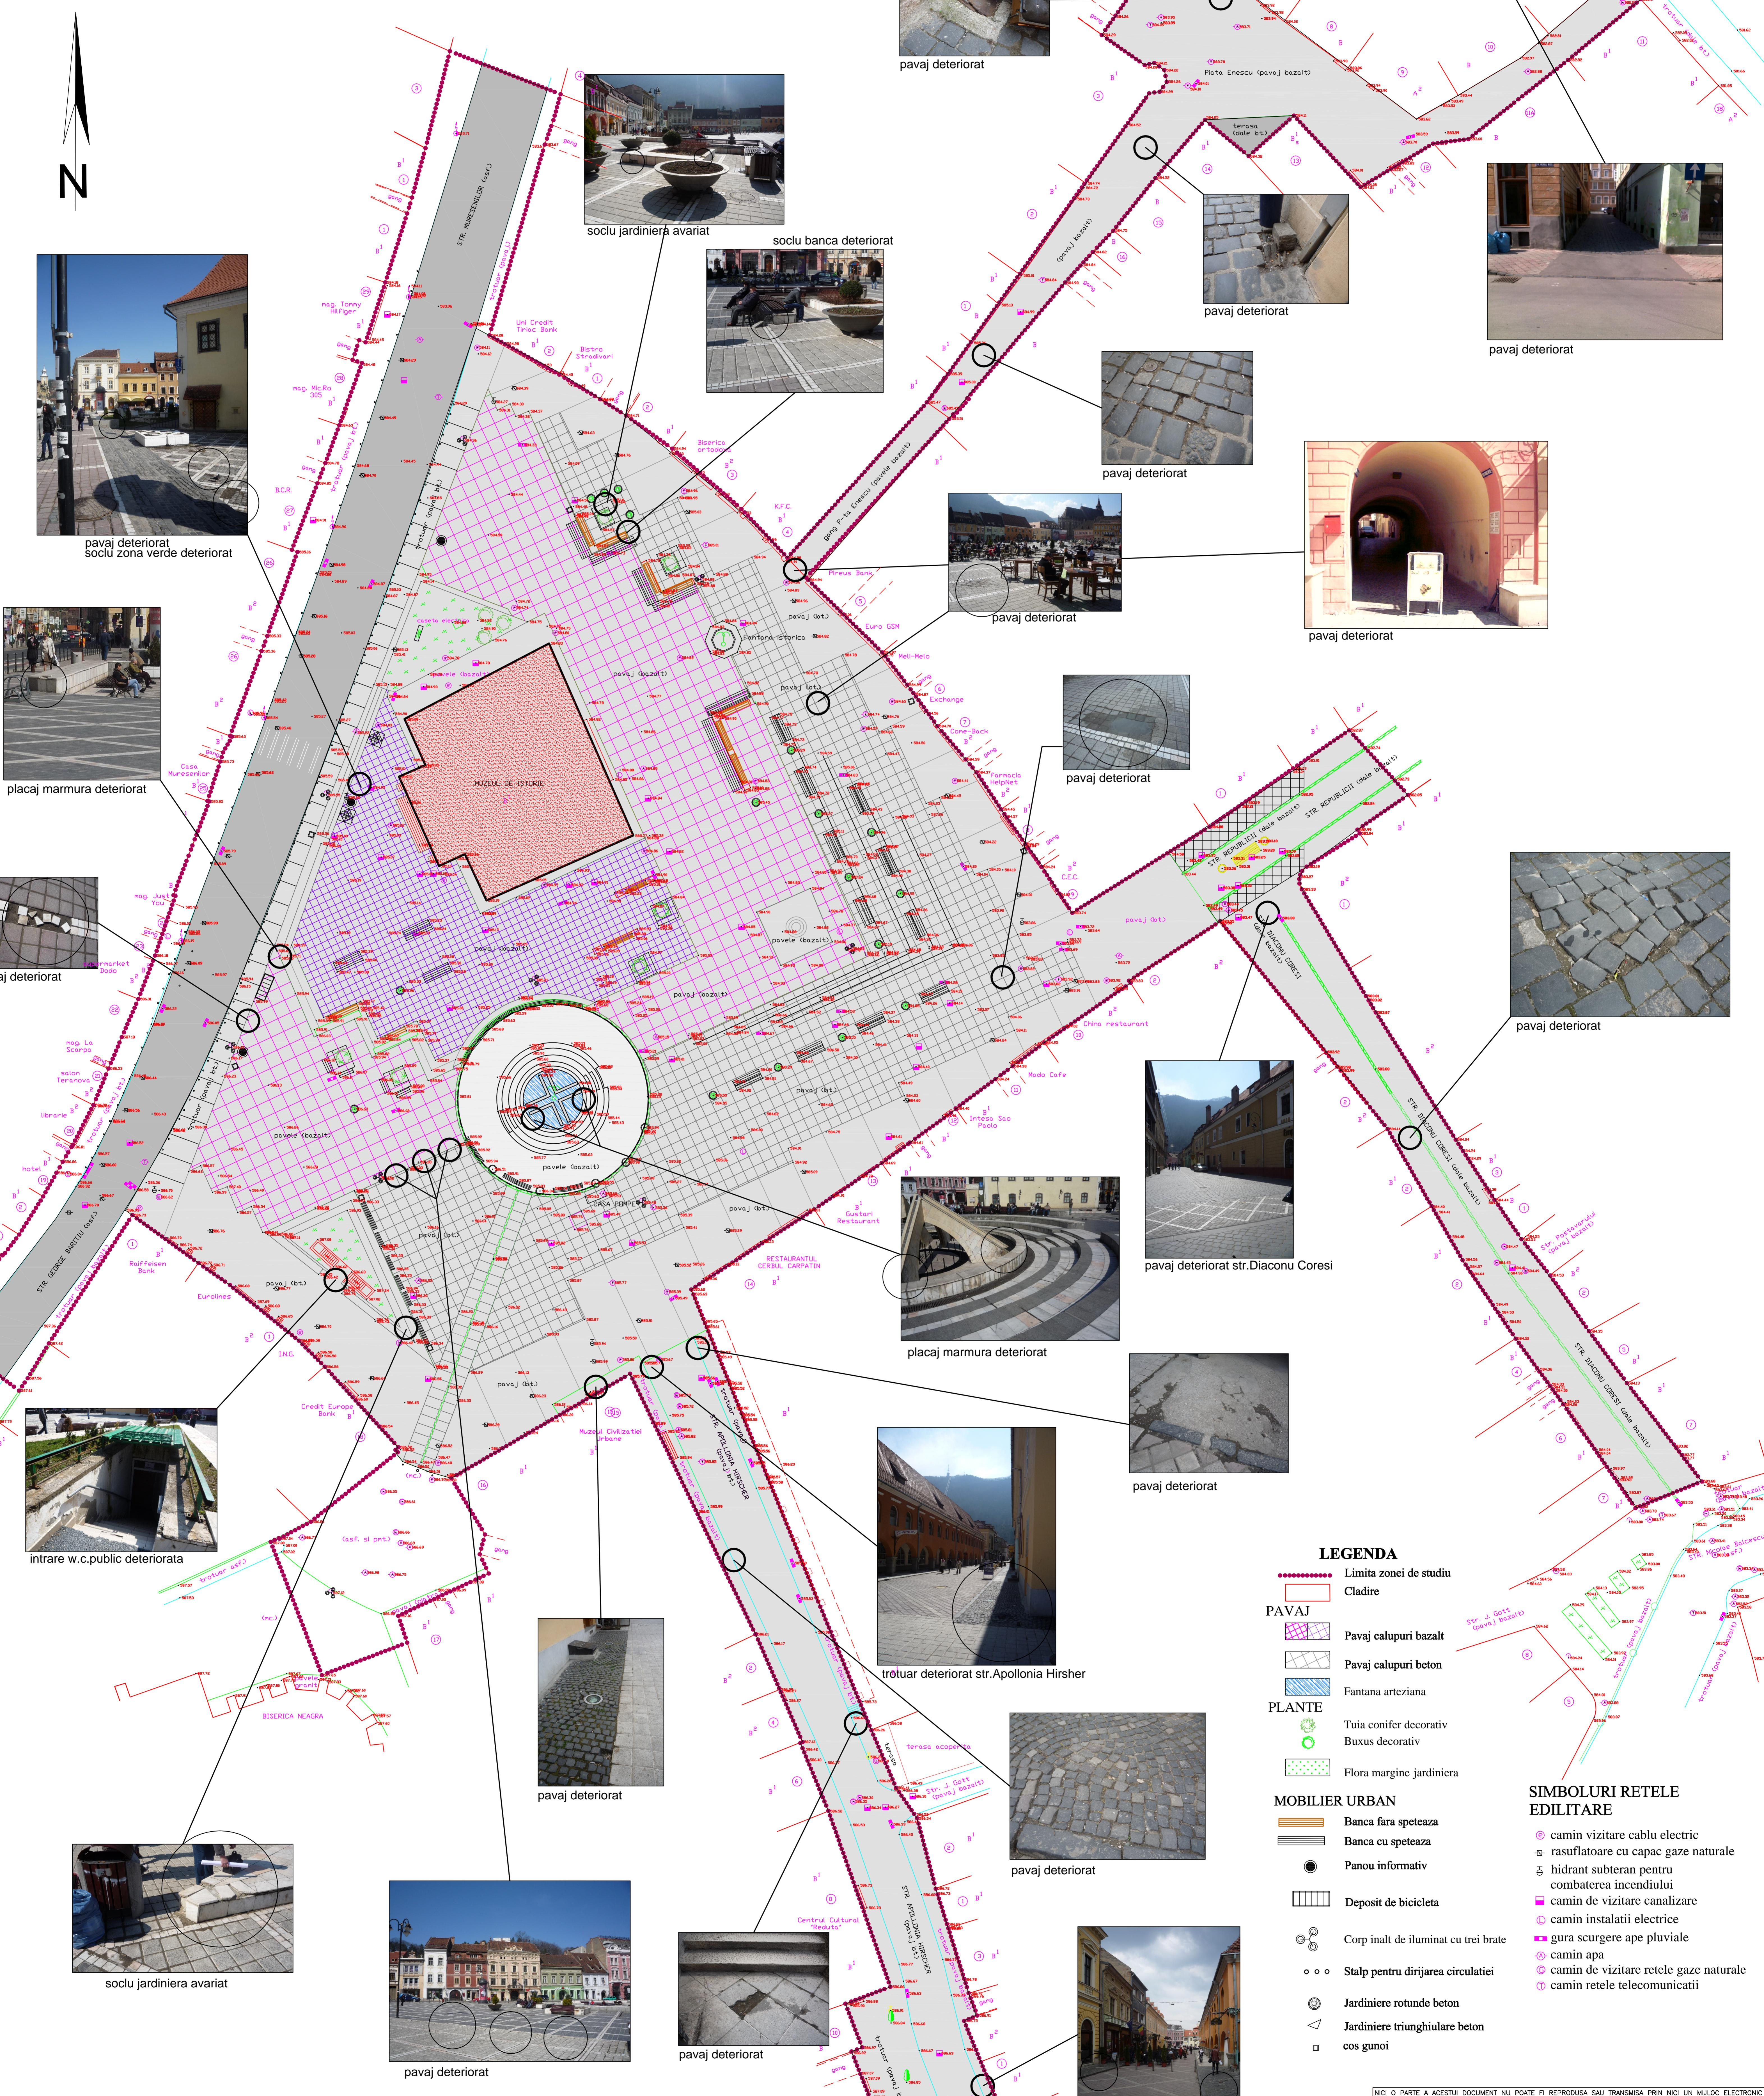


REABILITARE SI AMENAJARE PIATA SFATULUI BRASOV

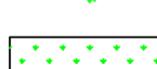

LEGENDA

- | | |
|---|-------------------------|
|  | Limita zonei de studiu |
|  | Cladire |
| PAVAJ | |
|  | Pavaj calupuri bazalt |
|  | Pavaj calupuri beton |
|  | Fantana arteziana |
| PLANTE | |
|  | Tuia conifer decorativ |
|  | Buxus decorativ |
|  | Flora marginie jardinie |

SIMBOLURI RETELE EDILITARE

- e camin vizitare cablu electric
 - rasuflatoare cu capac gaze naturale
 - f hidrant subteran pentru combaterea incendiului
 - f camin de vizitare canalizare
 - L camin instalatii electrice
 - f gura scurgere ape pluviale
 - A camin apa
 - G camin de vizitare retele gaze naturale
 - T camin retele telecomunicatii