
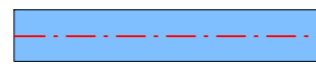











**Legenda plan**

-  Pista proiectată dublu sens
-  Pista proiectată unisens
-  Bordura existentă/margine carosabil
-  Copaci/pomi existenți
-  Stalpi iluminat existenți
-  Banda dedicată bus - nu face obiectul proiectului
-  Banda dedicată bus - proiectată
-  Stalii bike sharing - proiectate



Revizie nr.	Data reviziei	Motivare	Nume si prenume	
Verificator				
Verificator / Expert	Nume	Semnatura	Cerinta	Referat / Expertiza nr. / Data
Proiectant general	SC BOMACO SRL J40/7375/1994 / CUI: 5622462			Beneficiar: MUNICIPIUL BRAȘOV, JUDEȚUL BRAȘOV  Titlu proiect: CALEA VERDE A MUNICIPIULUI BRAȘOV - CONECTAREA ARILOR MAJORE DE TEREN PRIN SOLUȚII DE TRANSPORT ECOLOGIC
Specificatie	Nume	Semnatura	Scara:	Proiect nr.
Sef de proiect	ing. Valentin ISAC		1:500	2021
Proiectat	ing. Daniel COTIGA		Data:	Faza
Desenat	ing. Valentin ISAC		2021	PS 01
				Titlu plansa: PLAN DE SITUAȚIE STRADA LACURILOR

 

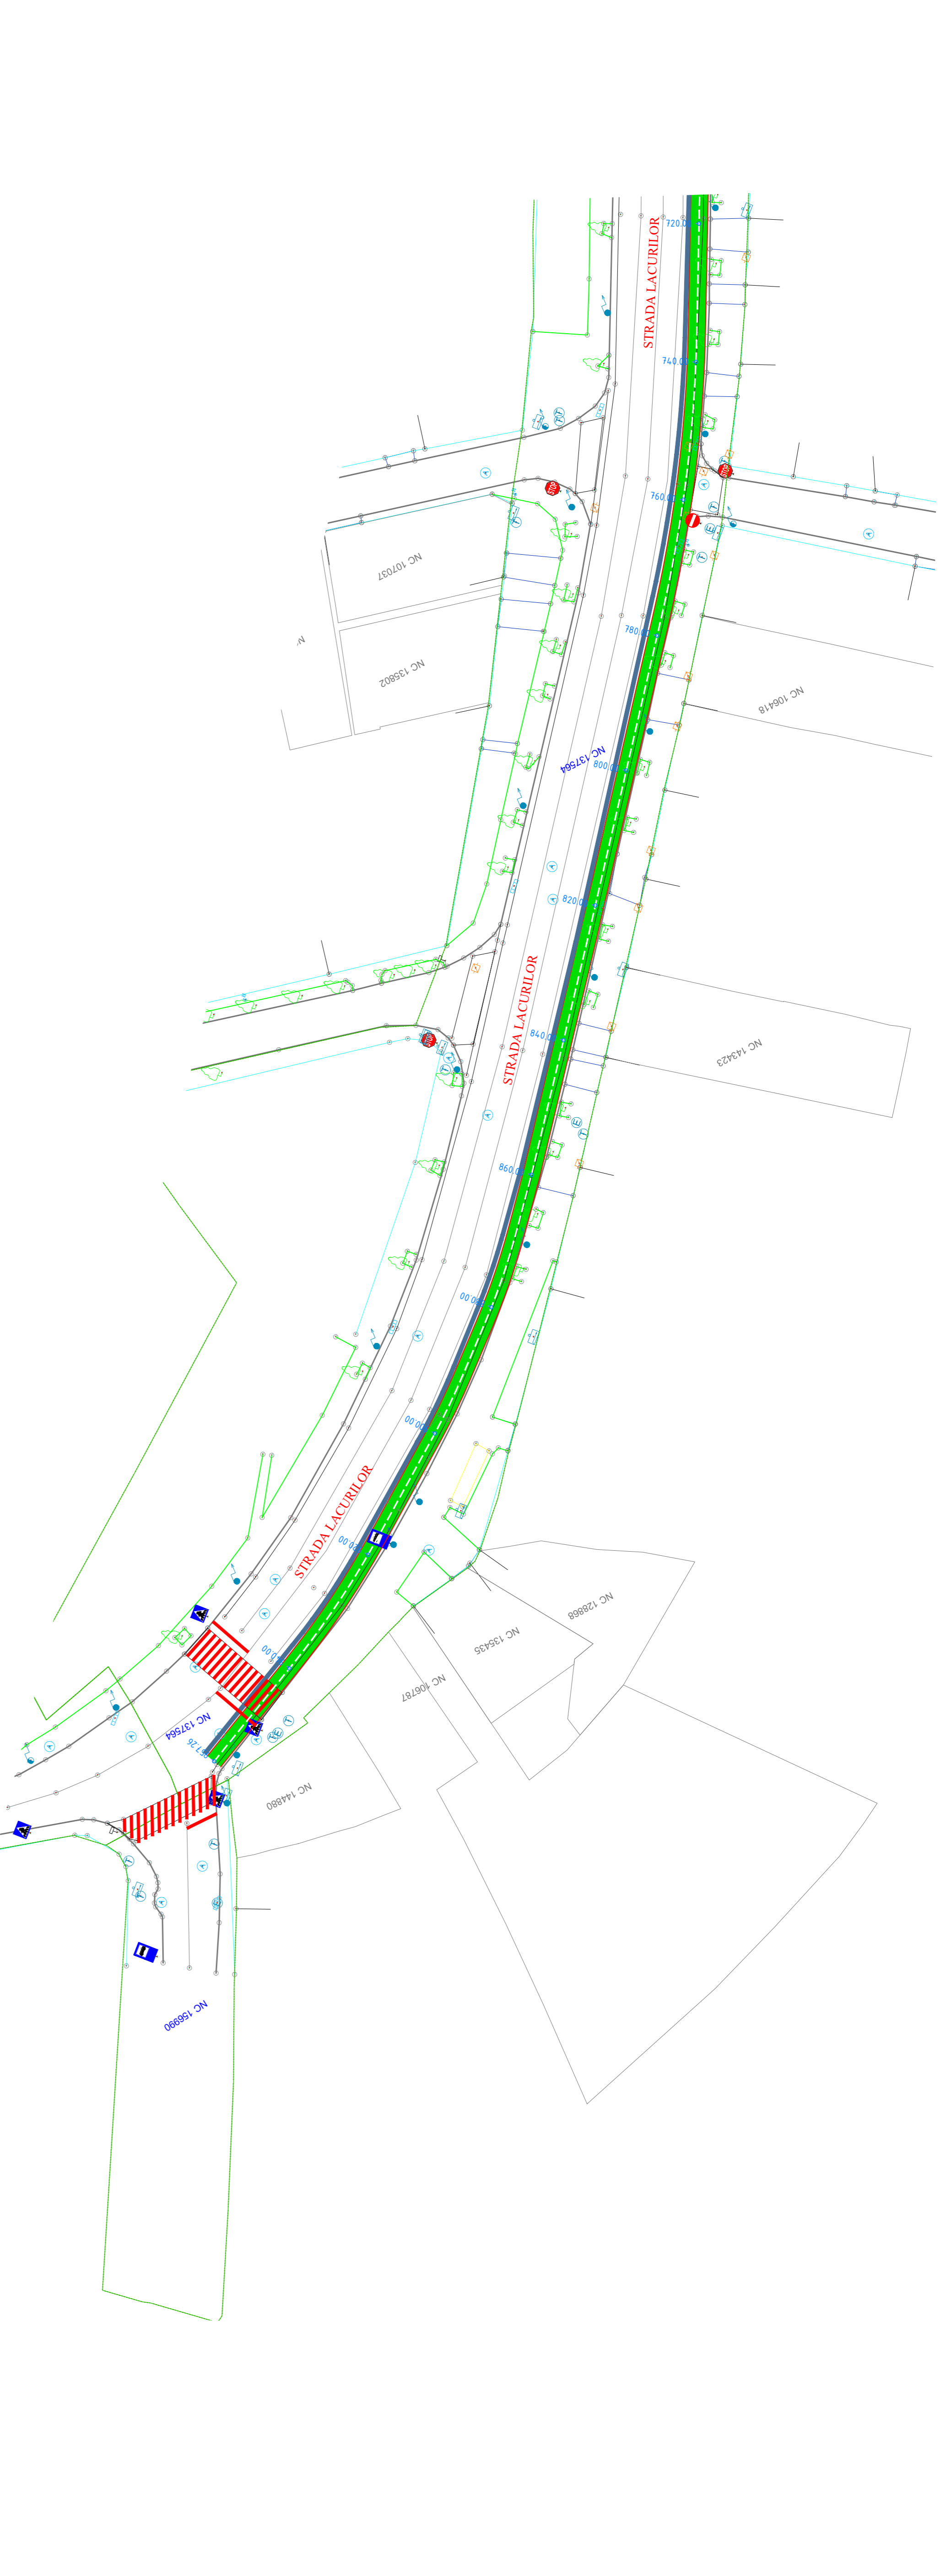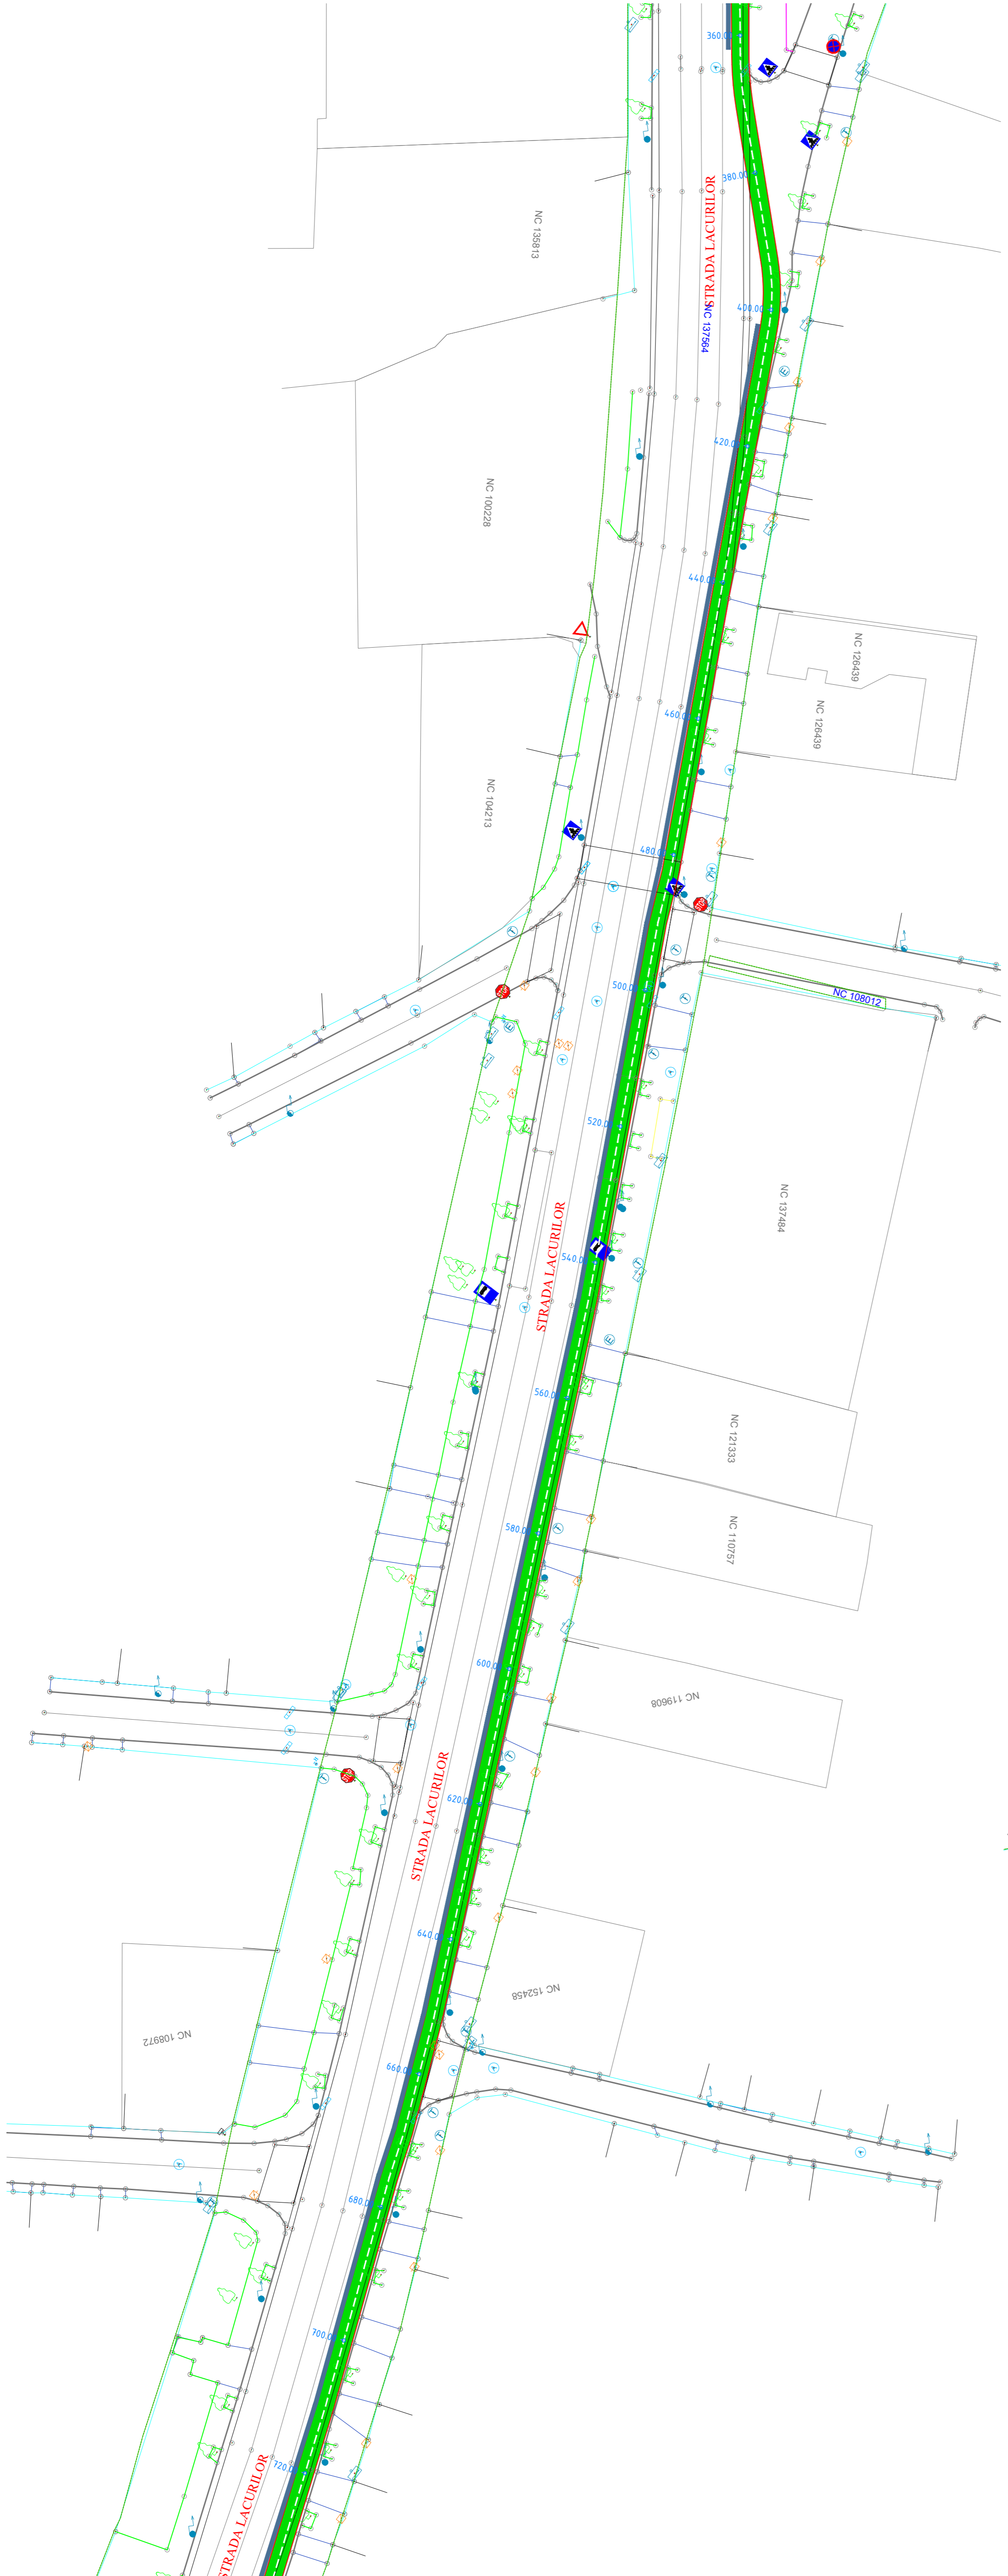



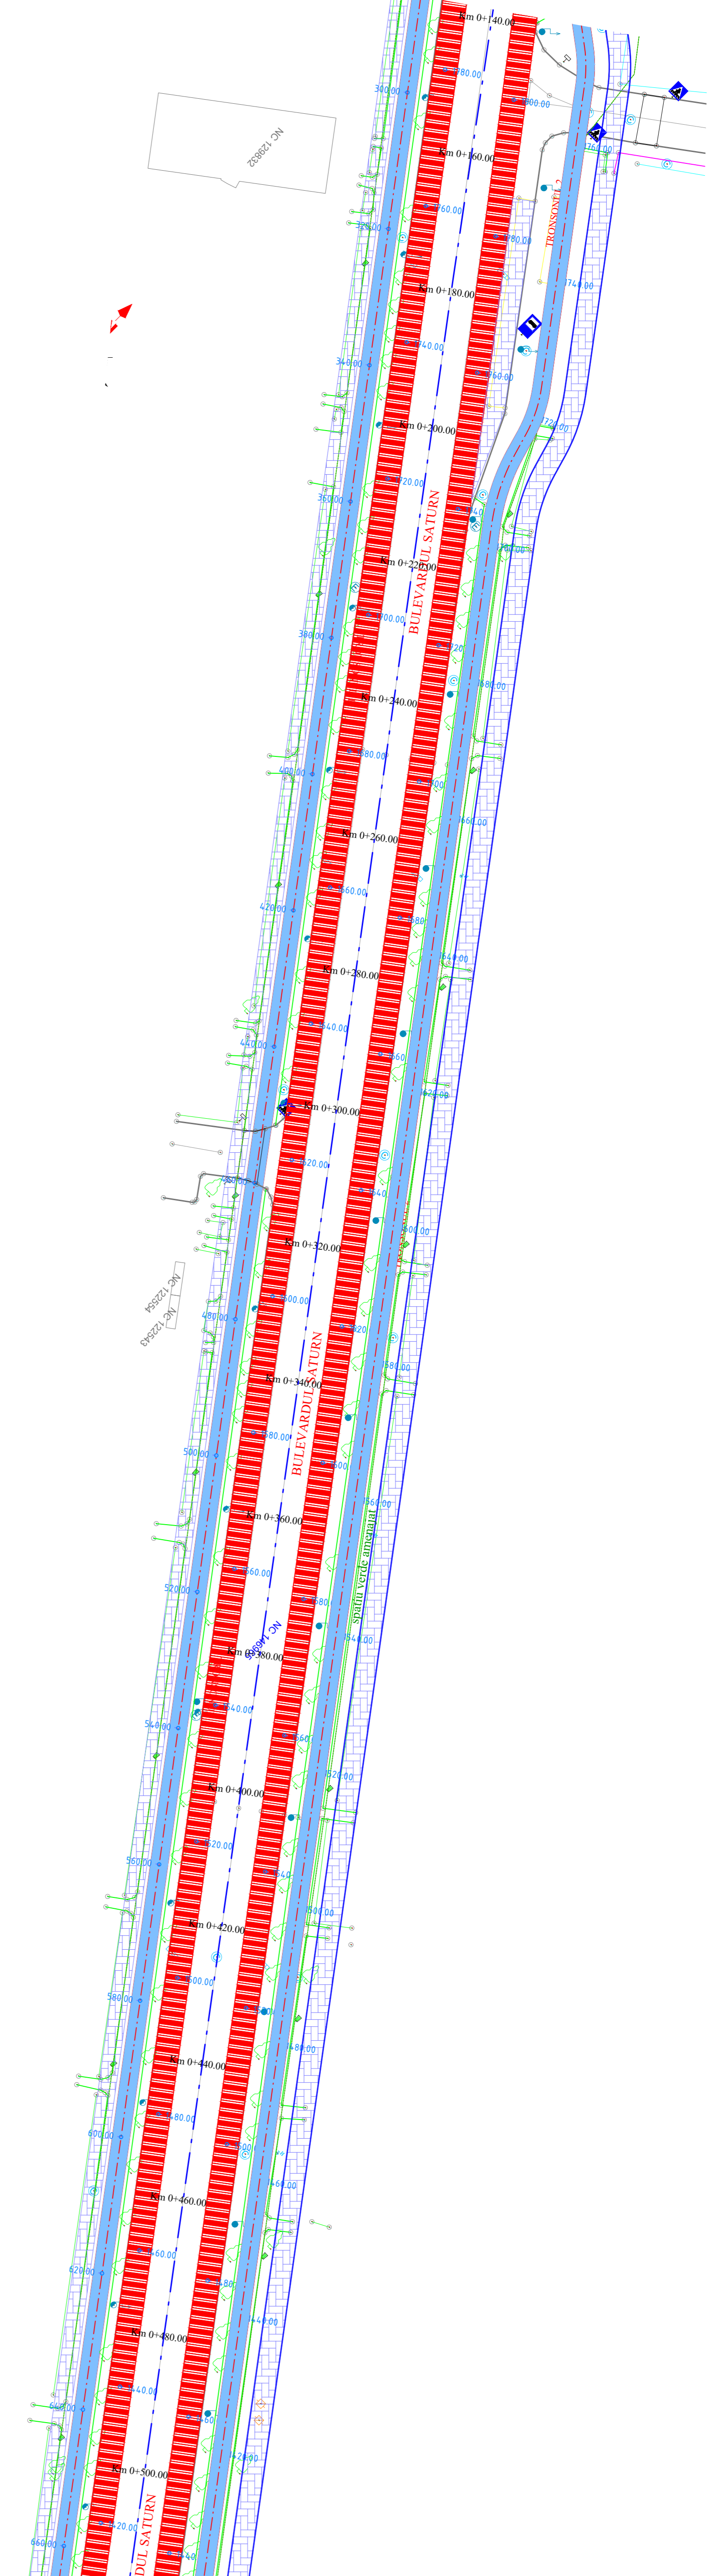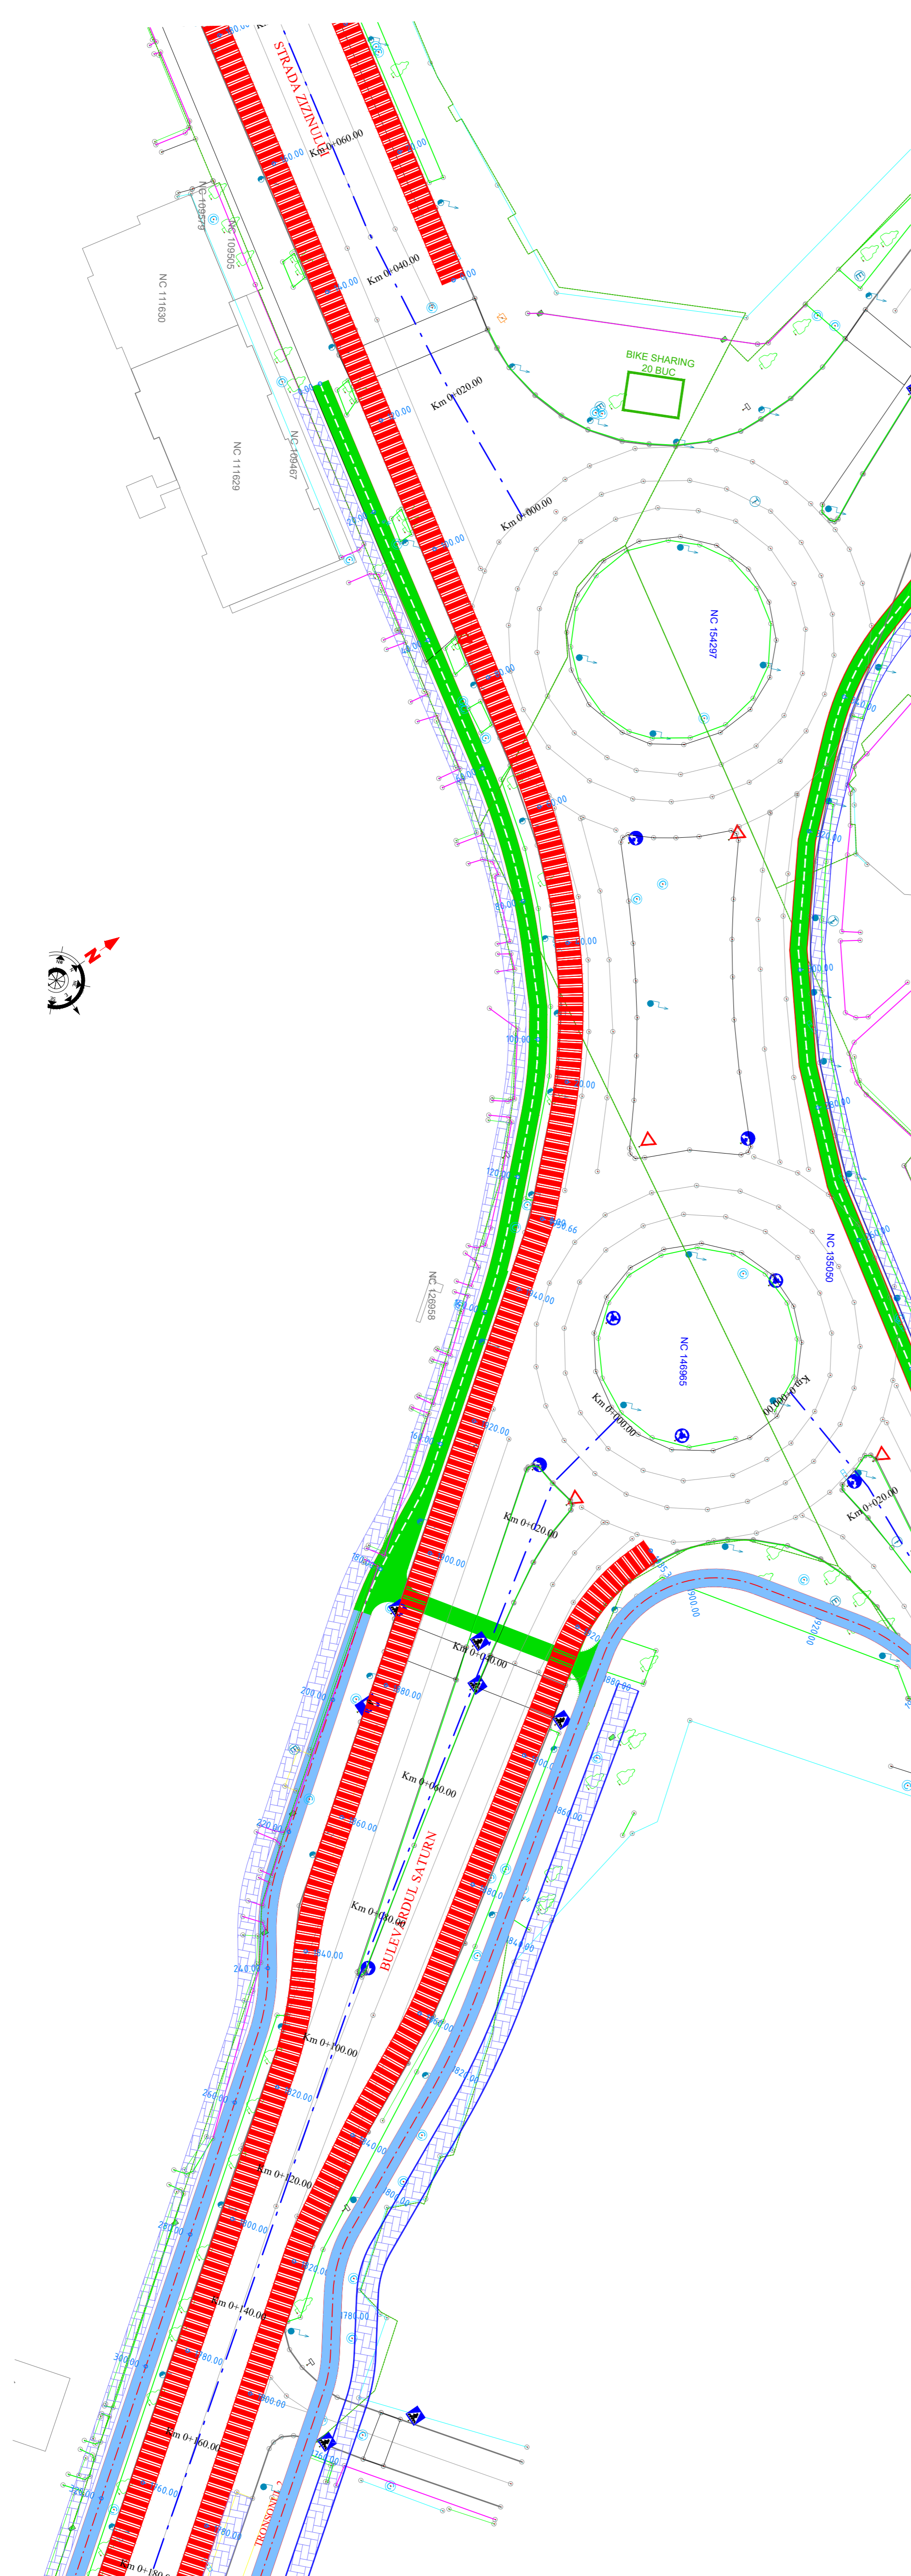


**Legenda plan**


	Pista proiectata dublu sens
	Pista proiectata unisens
	Bordura existenta/margine carosabil
	Copaci/pomi existenti
	Stalpi iluminat existenti
	Banda dedicata bus - nu face obiectul proiectului
	Banda dedicata bus - proiectata
	Statii bike sharing - proiectate


Revizie nr.	Data reviziei	Motivare	Nume si prenume	
Verificator			Semnatura	Cerinta
Verificator / Expert	Nume			Referat / Expertiza nr. / Data
Proiectant general	SC BOMACO SRL J40/7375/1994 / CUI: 5622462			Beneficiar: MUNICIPIUL BRAȘOV, JUDEȚUL BRAȘOV
Specificatie	Nume	Semnatura	Scara:	Proiect nr. 2021
Sef de proiect	ing. Valentin ISAC		1:500	Faza
Proiectat	ing. Daniel COTIGA		Data:	PS 02
Desenat	ing. Valentin ISAC		2021	Titlu planșă: PLAN DE SITUAȚIE STRADA LACURIOR






**Legenda plan**

-  Pista proiectata dublu sens
-  Pista proiectata unisens
-  Bordura existenta/margine carosabil
-  Copaci/pomi existenti
-  Stalpi iluminat existenti
-  Banda dedicata bus - nu face obiectul proiectului
-  Banda dedicata bus - proiectata
-  Statii bike sharing - proiectate


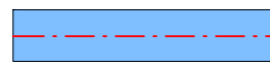


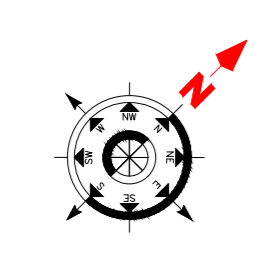



Revizie nr.	Data reviziei	Motivare	Nume si prenume	
Verificator			Semnatura	Cerinta
Verificator / Expert	Nume			Referat / Expertiza nr. / Data
Proiectant general	SC BOMACO SRL J407375/1994 / CUI: 5622462			Beneficiar: MUNICIPIUL BRAȘOV, JUDEȚUL BRAȘOV
Specificatie	Nume	Semnatura	Scara:	Titlu proiect: MUNICIPIULUI BRAȘOV - CONECTAREA ARILOR MAJORE DE TEREN PRIN SOLUTII DE TRANSPORT ECOLOGIC
Sef de proiect	ing. Valentin ISAC		1:500	Faza
Proiectat	ing. Daniel COTIGA		Data:	PS 03
Desenat	ing. Valentin ISAC		2021	Titlu planșă: PLAN DE SITUAȚIE BD. SATURN

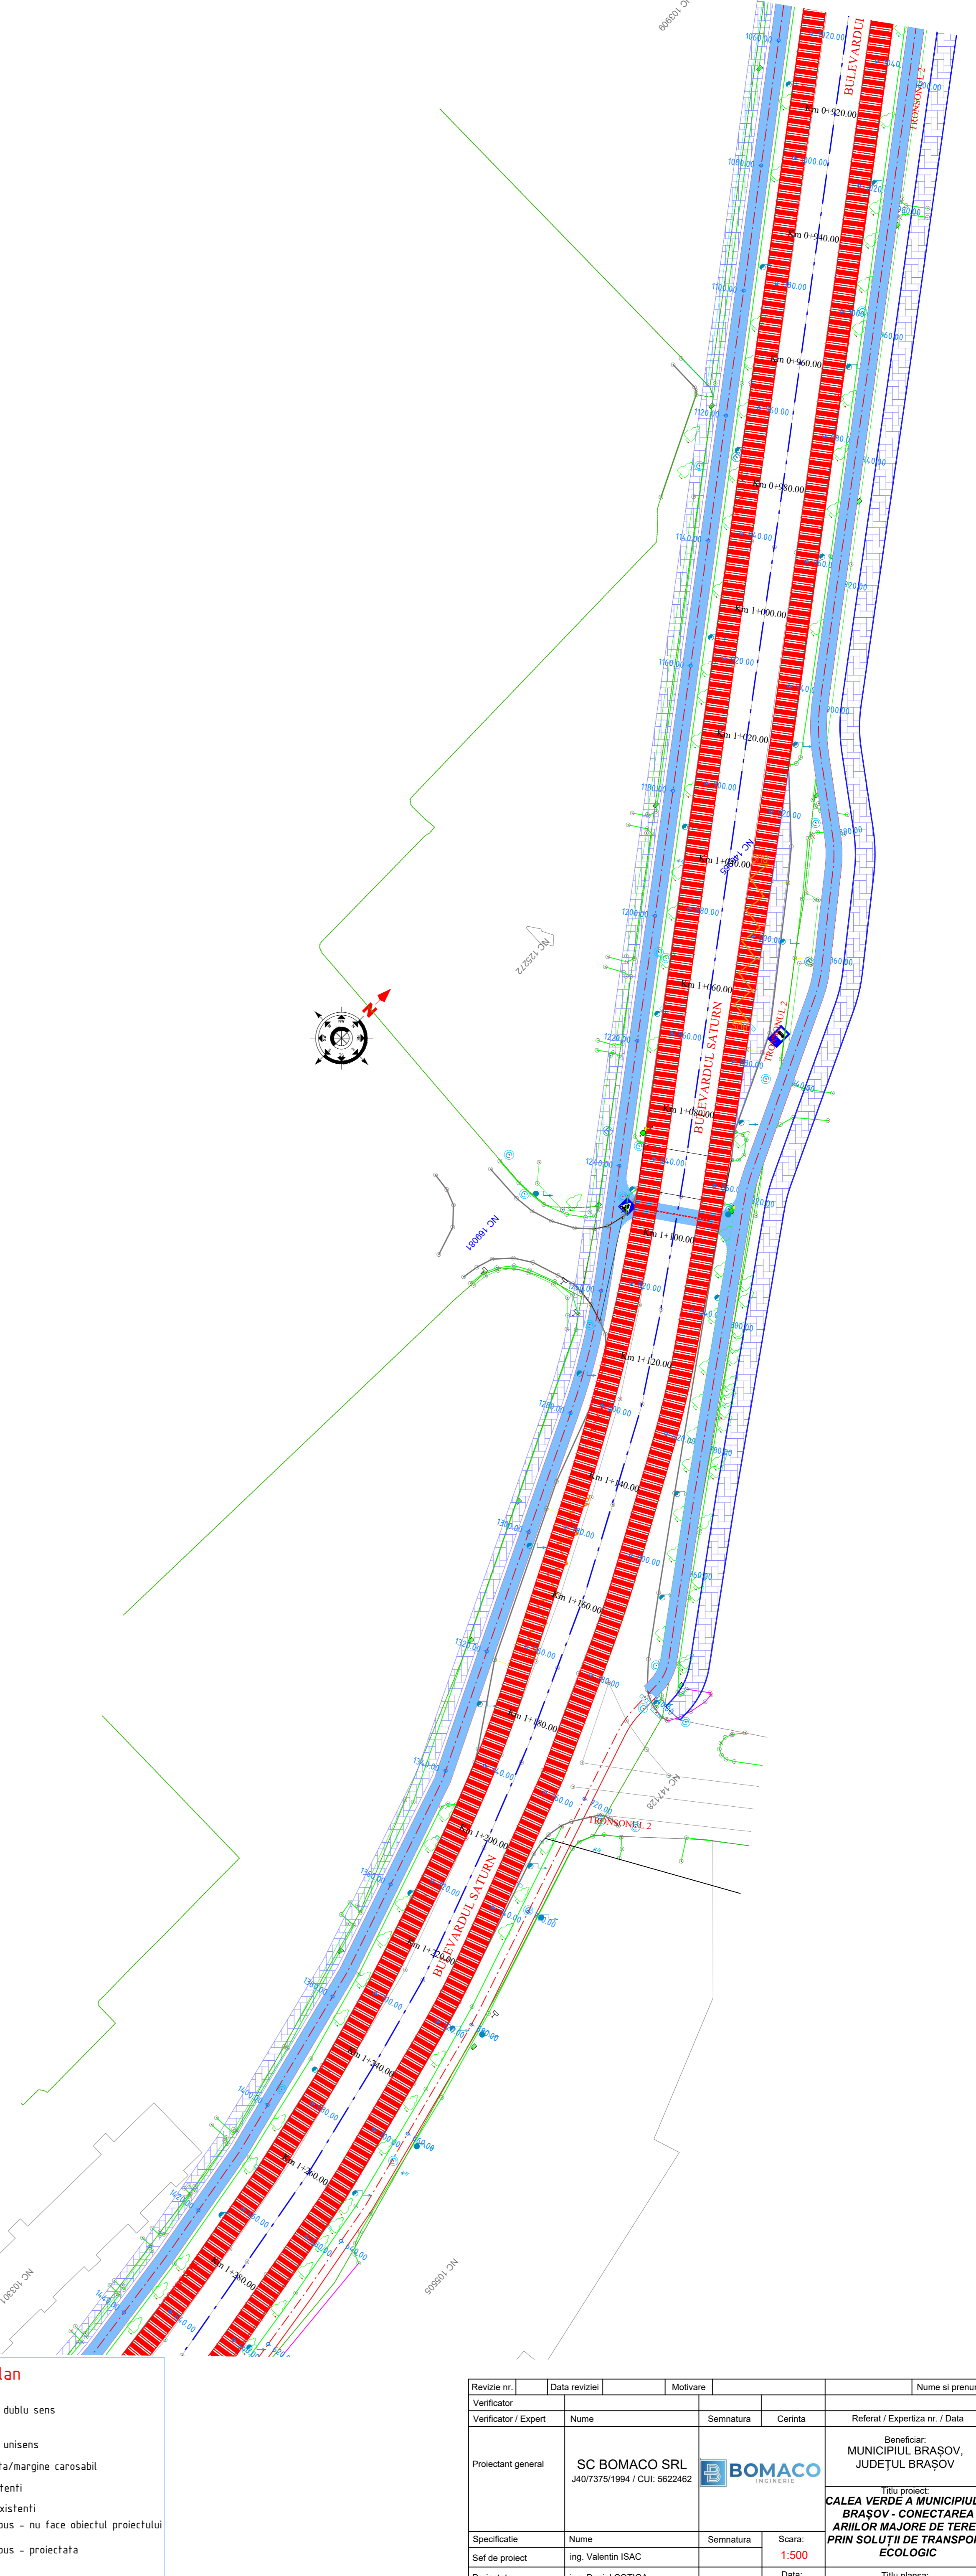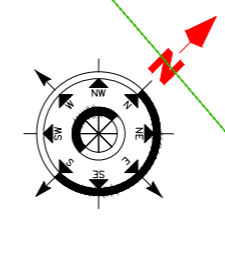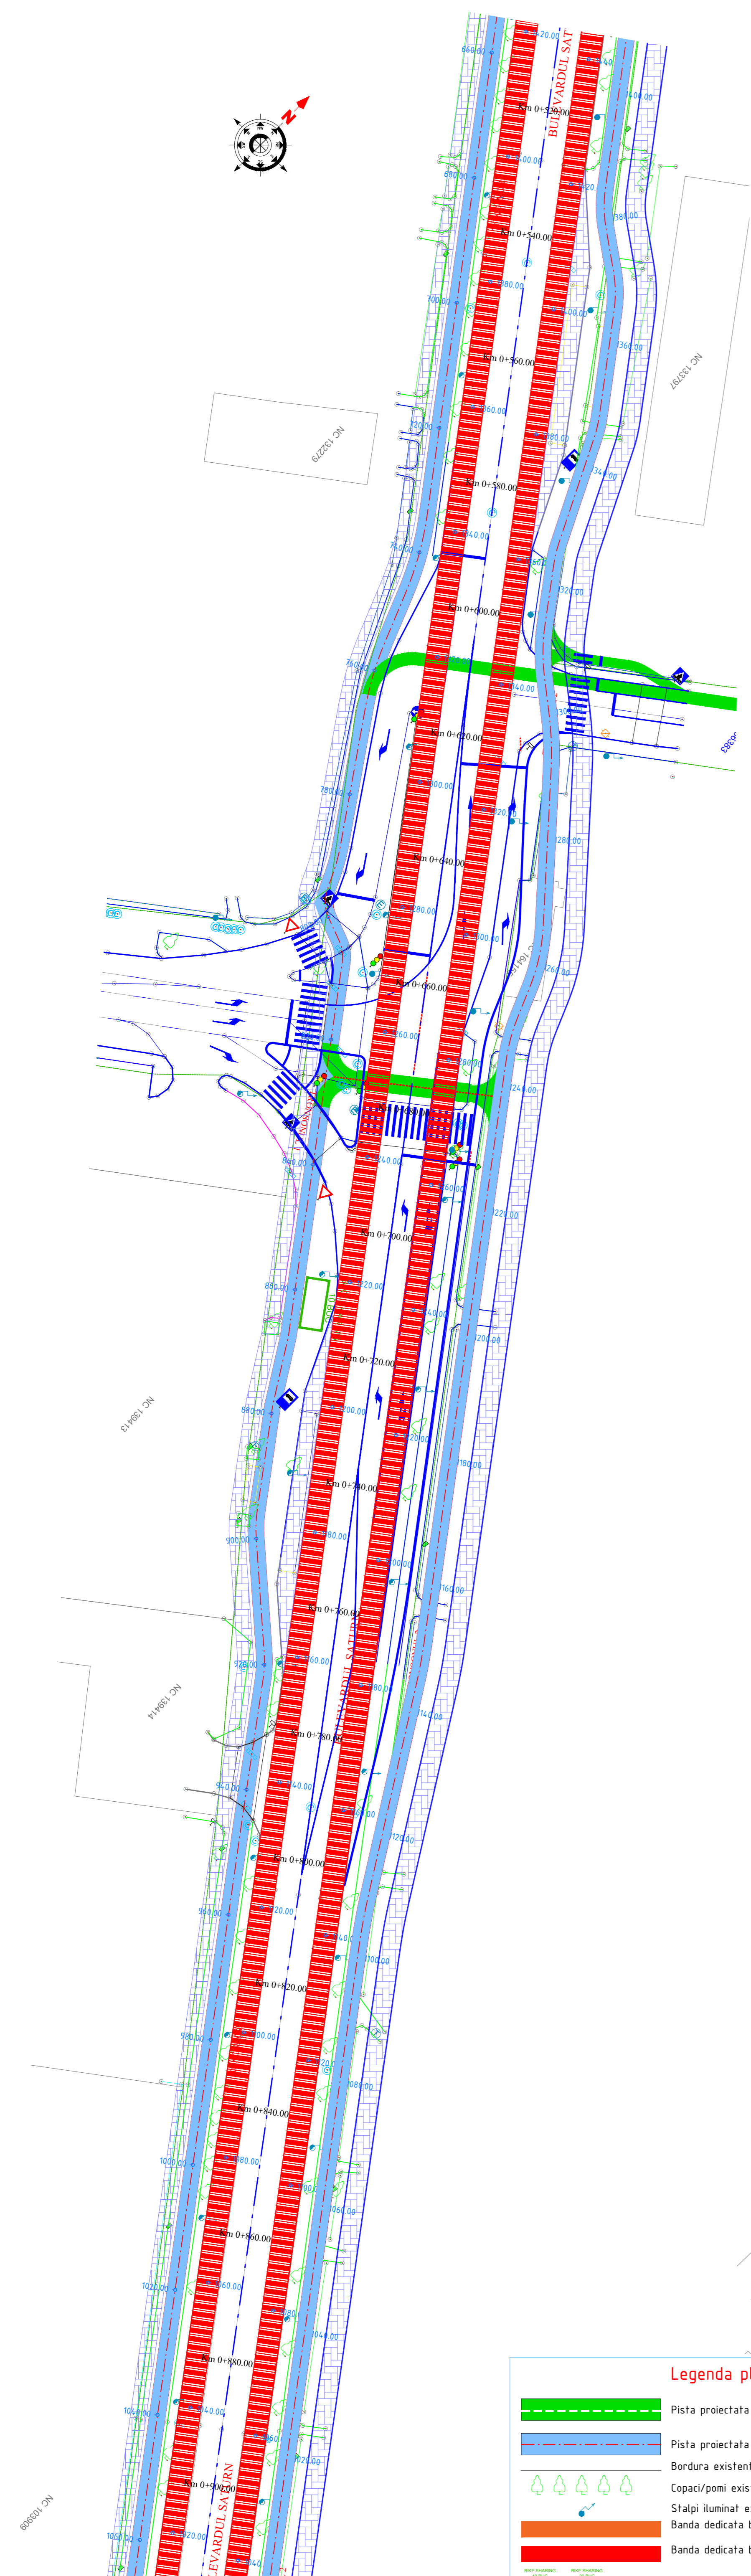


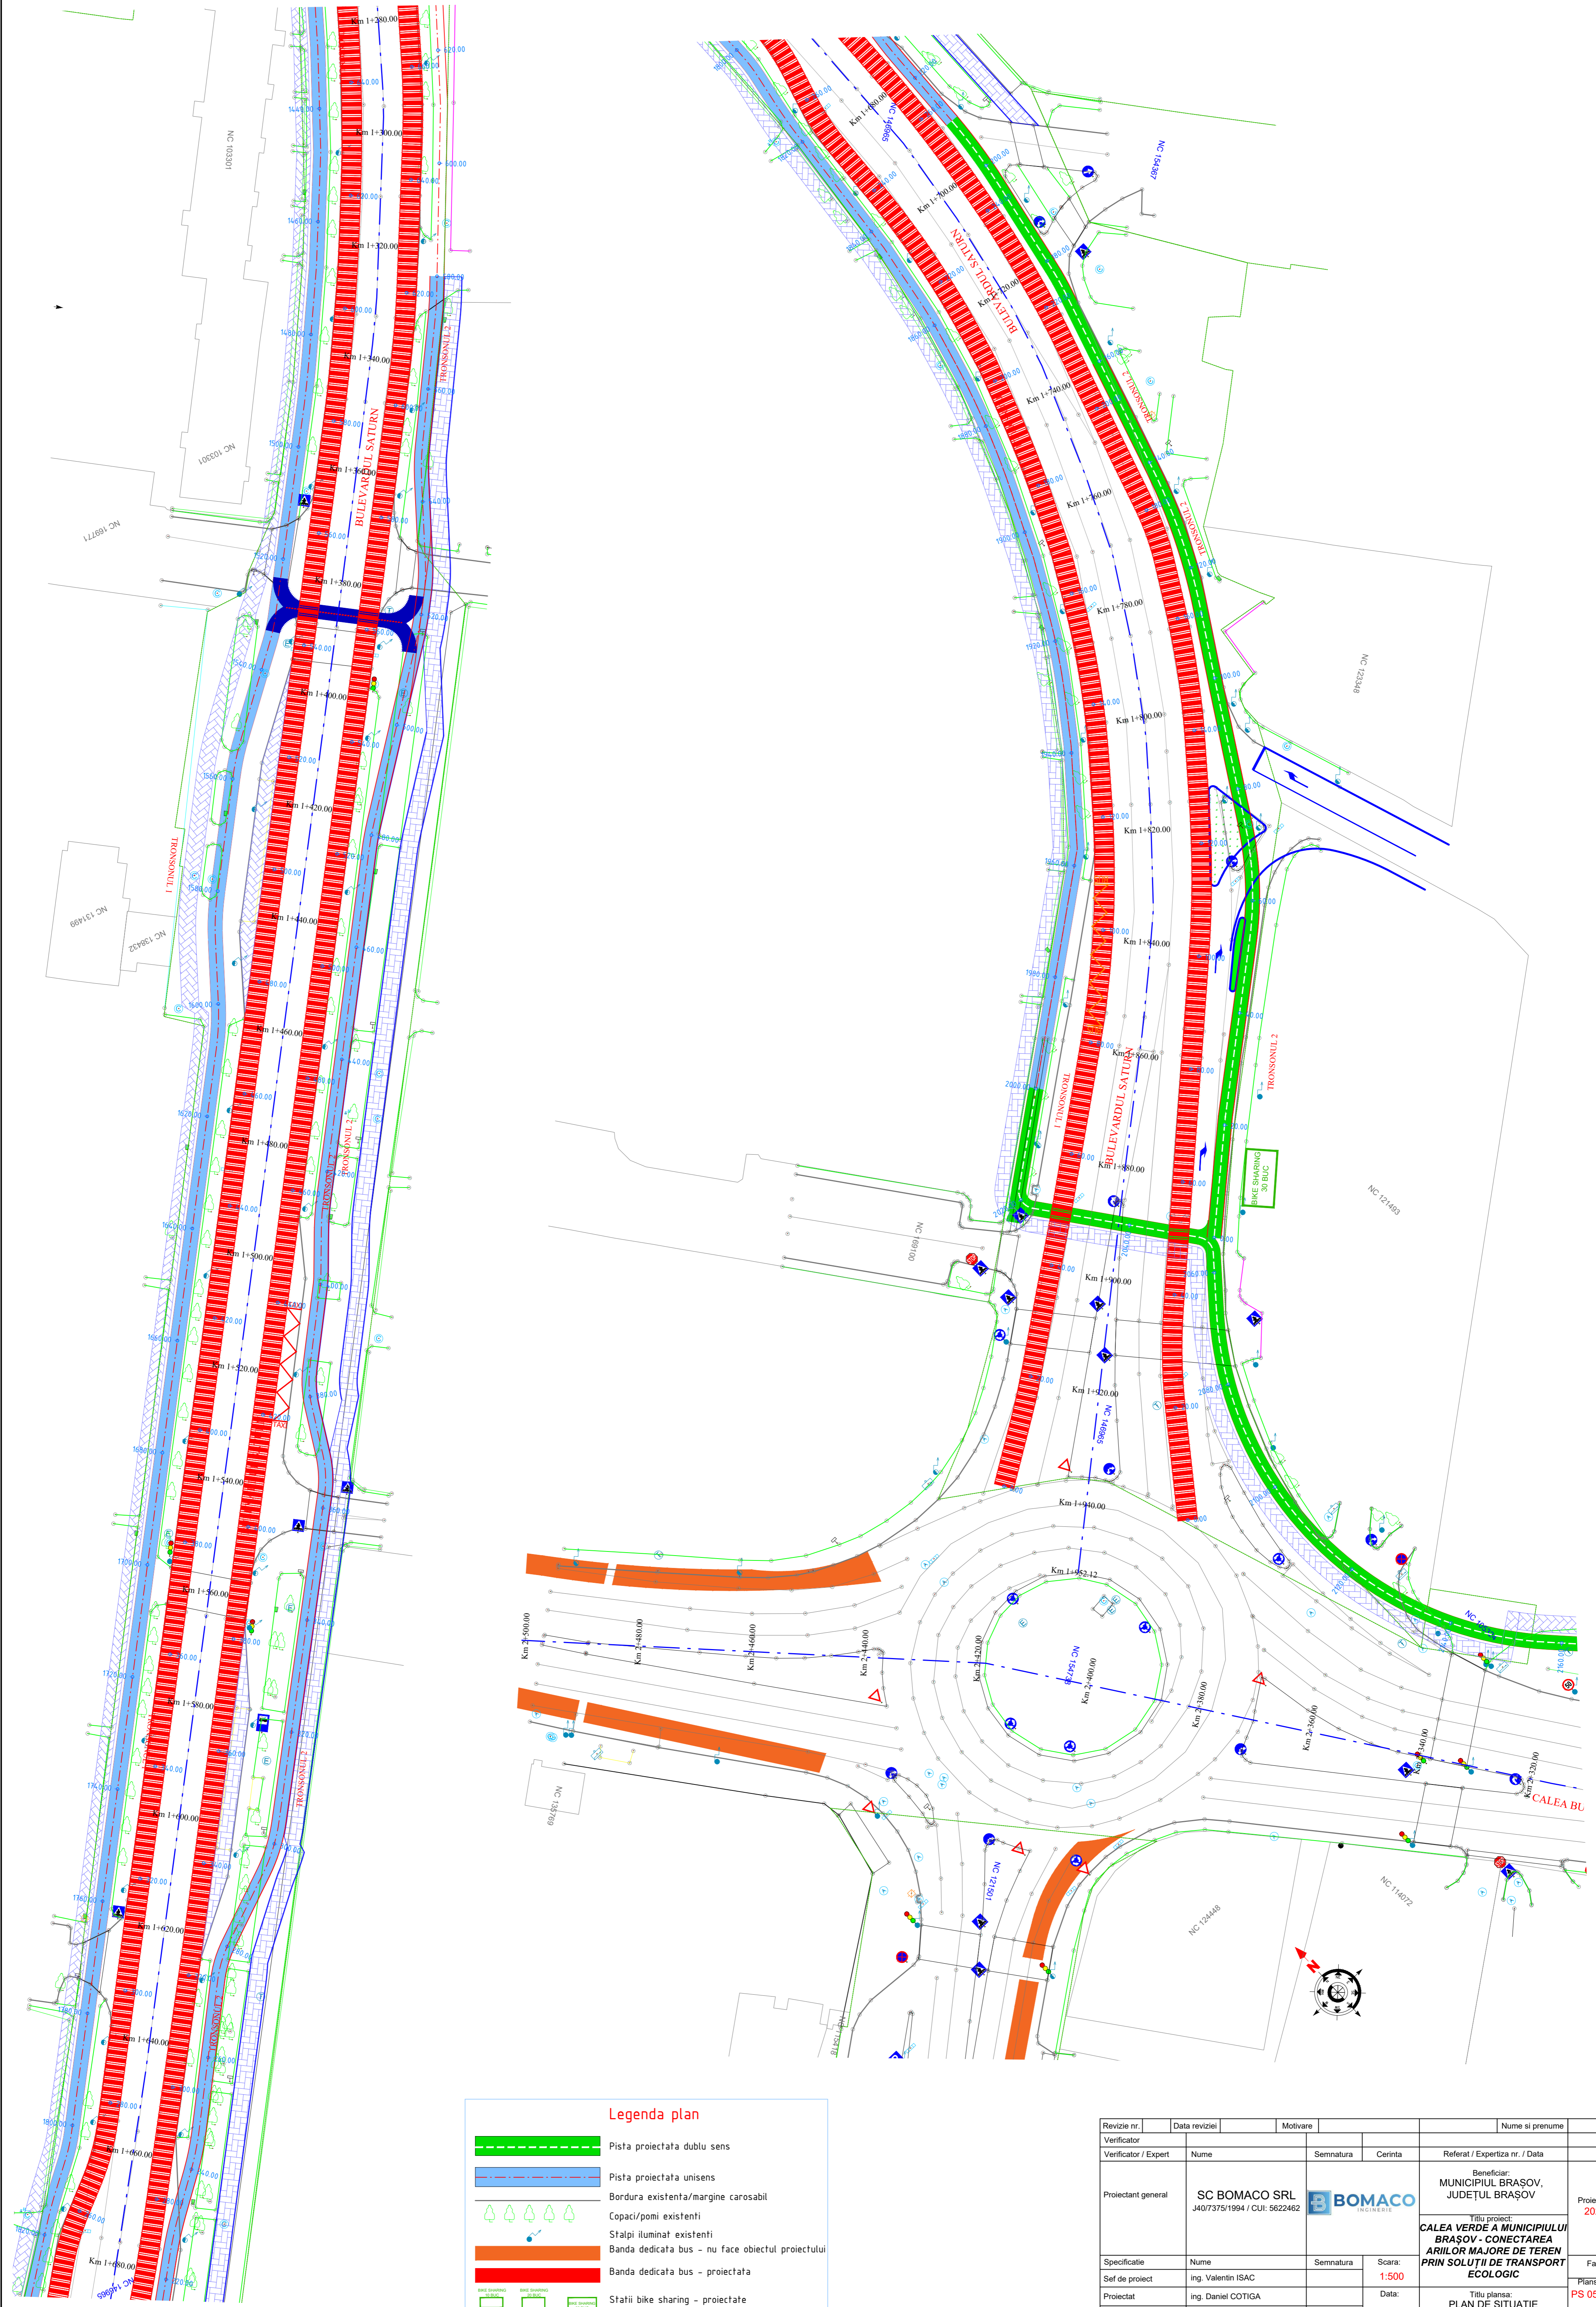
NC 13229



**Legenda plan**

 -  Pista proiectata dublu sens
-  Pista proiectata unisens
-  Bordura existenta/margine carosabil
-  Copaci/pomi existenti
-  Stalpi iluminat existenti
-  Banda dedicata bus - nu face obiectul proiectului
-  Banda dedicata bus - proiectata
-  Statii bike sharing - proiectate


Revizie nr.	Data reviziei	Motivare	Nume si prenume	
Verificator			Semnatura	Cerinta
Verificator / Expert	Nume			Referat / Expertiza nr. / Data
Proiectant general	SC BOMACO SRL J407375/1994 / CUI: 5622462			Beneficiar: MUNICIPIUL BRAȘOV, JUDEȚUL BRAȘOV
Specificatie	Nume	Semnatura	Scara:	Titlu proiect: CALEA VERDE A MUNICIPIULUI BRAȘOV - CONECTAREA ARILOR MAJORE DE TEREN PRIN SOLUTII DE TRANSPORT ECOLOGIC
Sef de proiect	ing. Valentin ISAC		1:500	Proiect nr. 2021
Proiectat	ing. Daniel COTIGA		Data:	Faza
Desenat	ing. Valentin ISAC		2021	PS 04
				Titlu planșă: PLAN DE SITUAȚIE BD. SATURN



**Legenda plan**

- Pista proiectata dublu sens
- Pista proiectata unisens
- Bordura existenta/margine carosabil
- Copaci/pomi existenti
- Stalpi iluminat existenti
- Banda dedicata bus - nu face obiectul proiectului
- Banda dedicata bus - proiectata
- Statii bike sharing - proiectate



Revizie nr.	Data reviziei	Motivare	Nume si prenume		
Verificator / Expert		Nume	Semnatura	Cerinta	Referat / Expertiza nr. / Data
Proiectant general		SC BOMACO SRL J407375/1994 / CUI: 5622462			Beneficiar: MUNICIPIUL BRAŞOV, JUDEŢUL BRAŞOV
Specificatie		Nume	Semnatura	Scara:	Titlu proiect: CALEA VERDE A MUNICIPIULUI BRAŞOV - CONECTAREA ARILOR MAJORE DE TEREN PRIN SOLUTII DE TRANSPORT ECOLOGIC
Sef de proiect		ing. Valentin ISAC		1:500	Faza
Proiectat		ing. Daniel COTIGA		Data:	Titlu planşa: PLAN DE SITUATIE BD. SATURN
Desenat		ing. Valentin ISAC		2021	Planşa nr. PS 05

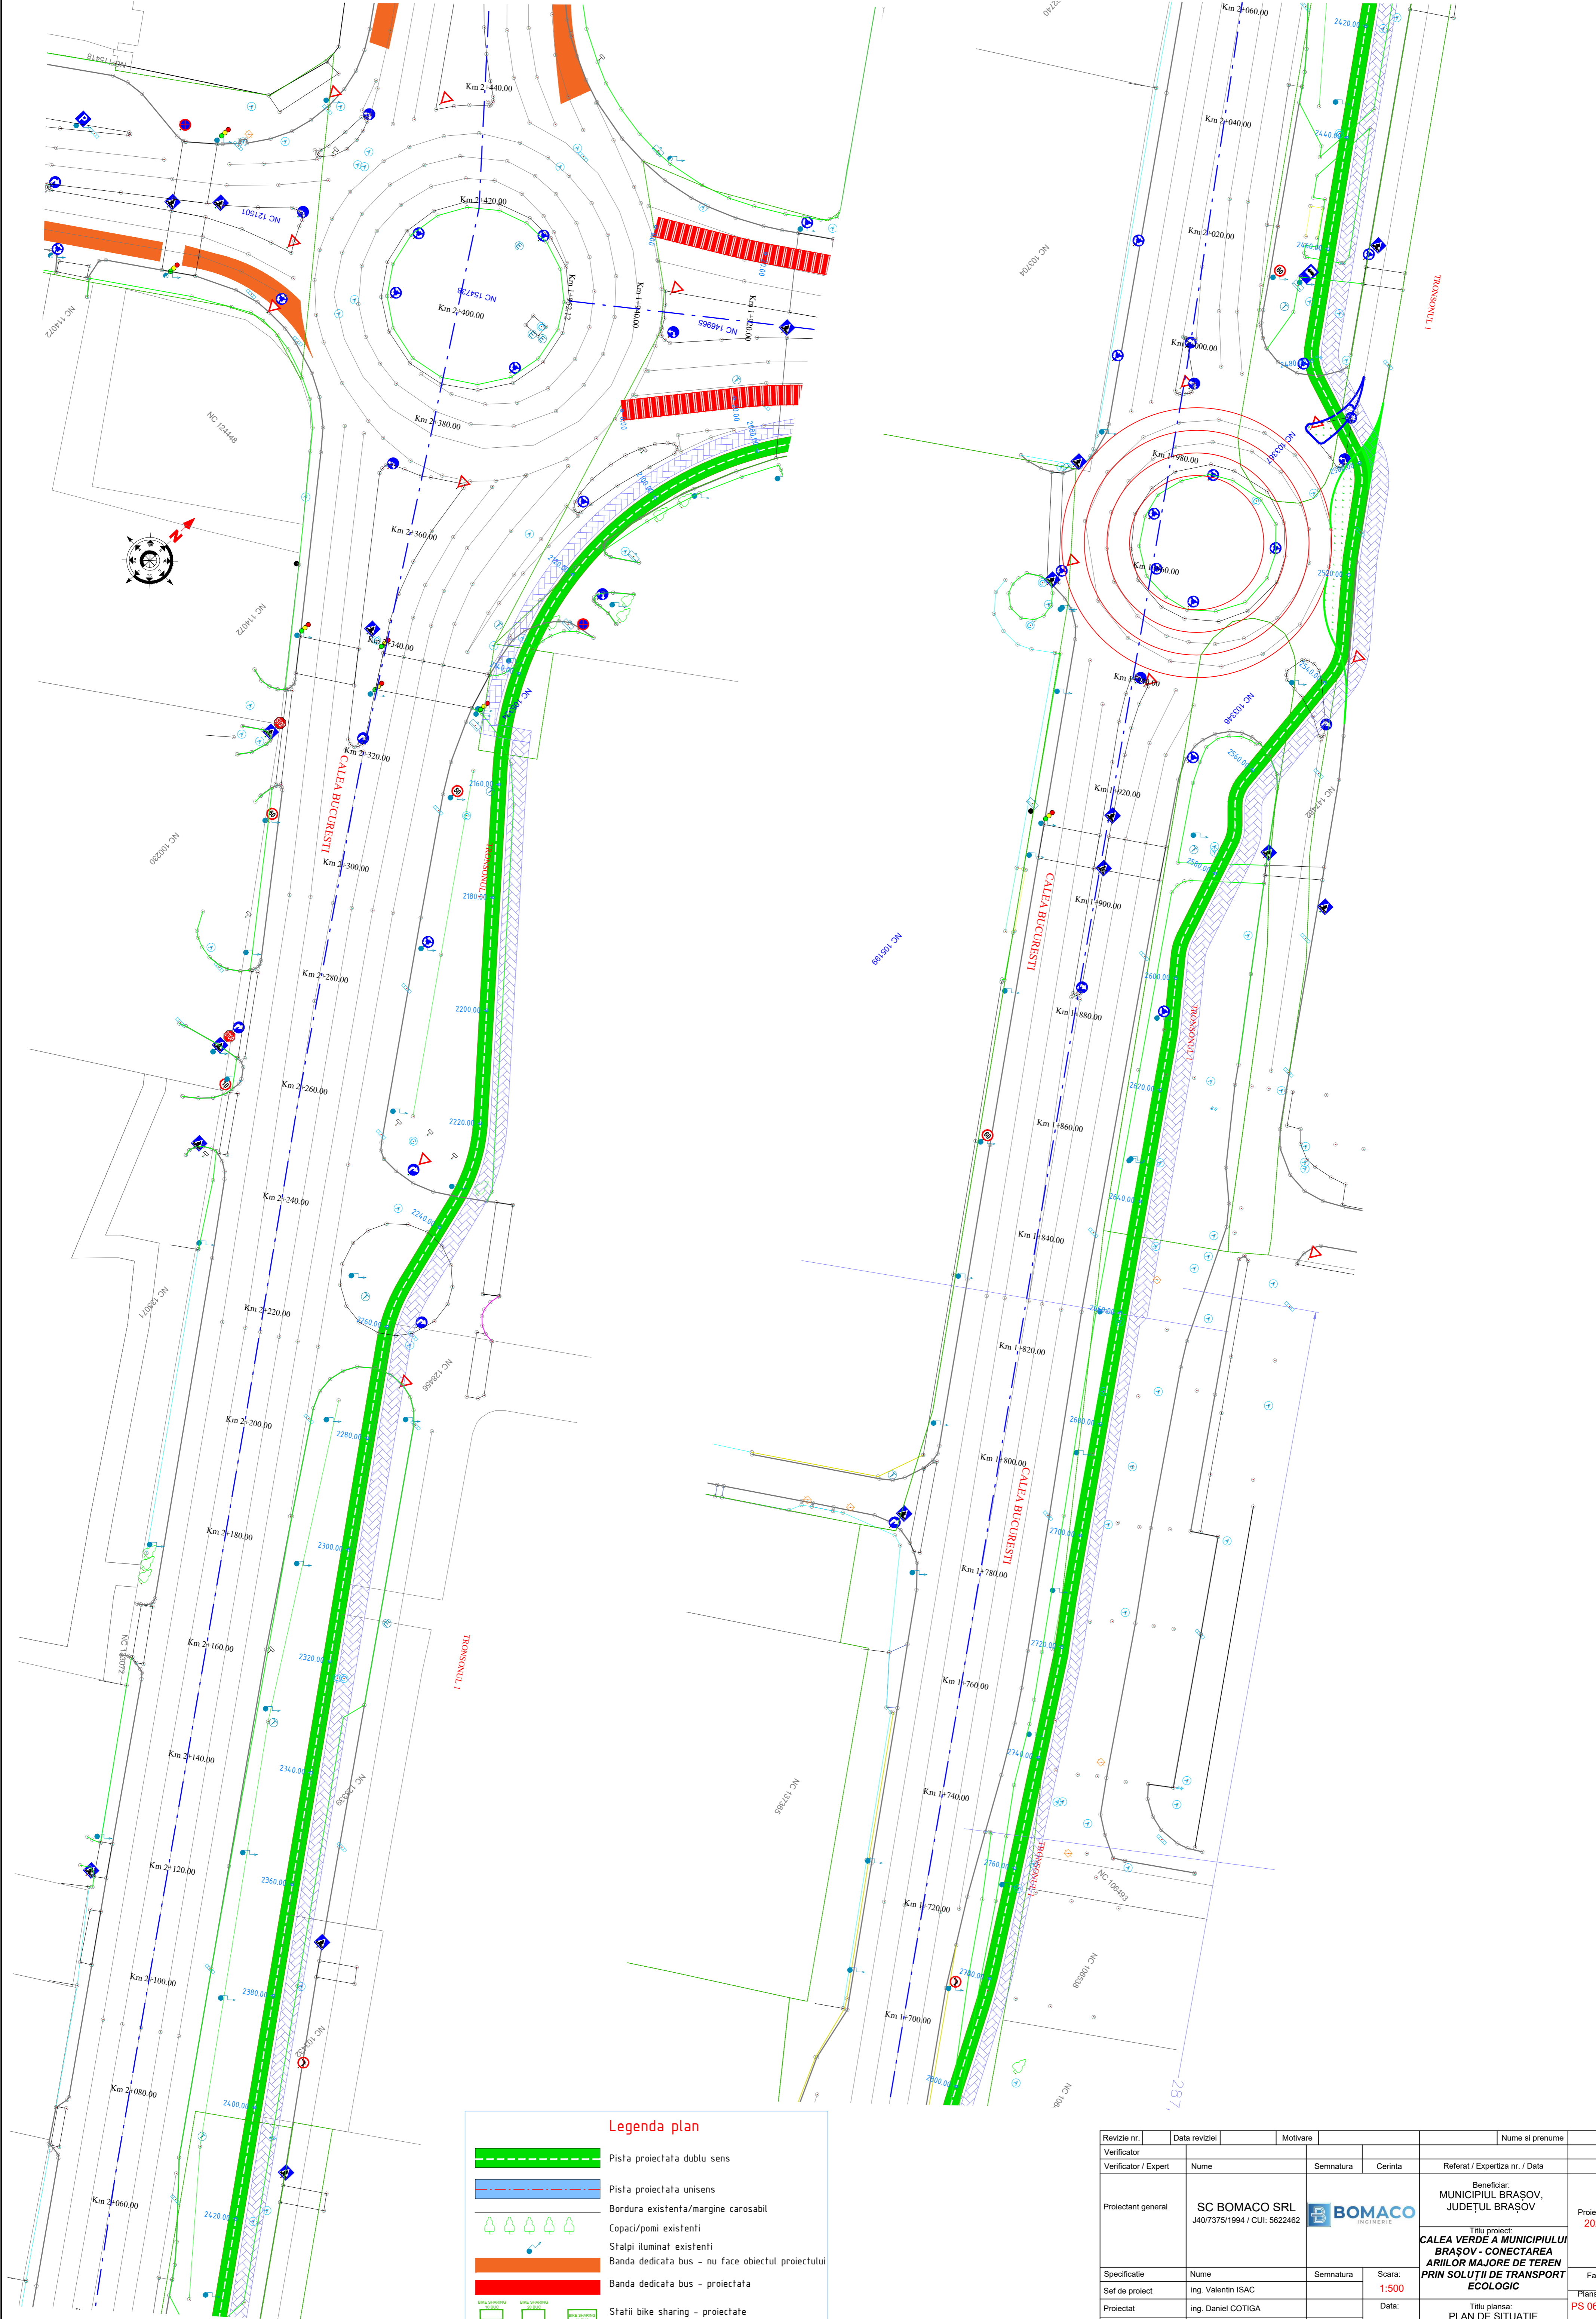

**Legenda plan**

- Pista proiectata dublu sens
- Pista proiectata unisens
- Bordura existenta/margine carosabil
- Copaci/pomi existenti
- Stalpi iluminat existenti
- Banda dedicata bus - nu face obiectul proiectului
- Banda dedicata bus - proiectata
- Statii bike sharing - proiectate



Revizie nr.	Data reviziei	Motivare		Nume si prenume	
Verificator	Expert	Nume	Semnatura	Cerinta	Referat / Expertiza nr. / Data
Proiectant general	SC BOMACO SRL J407375/1994 / CUI: 5622462				Beneficiar: MUNICIPIUL BRAŞOV, JUDEŢUL BRAŞOV
Specificatie	Nume	Semnatura	Scara:	1:500	Titlu proiect: CALEA VERDE A MUNICIPIULUI BRAŞOV - CONECTAREA ARILOR MAJORE DE TEREN PRIN SOLUTII DE TRANSPORT ECOLOGIC
Sef de proiect	ing. Valentin ISAC		Data:	2021	Proiect nr. 2021
Proiectat	ing. Daniel COTIGA				Faza
Desenat	ing. Valentin ISAC				PS 06
					Titlu plansa: PLAN DE SITUATIE CALEA BUCURESTI

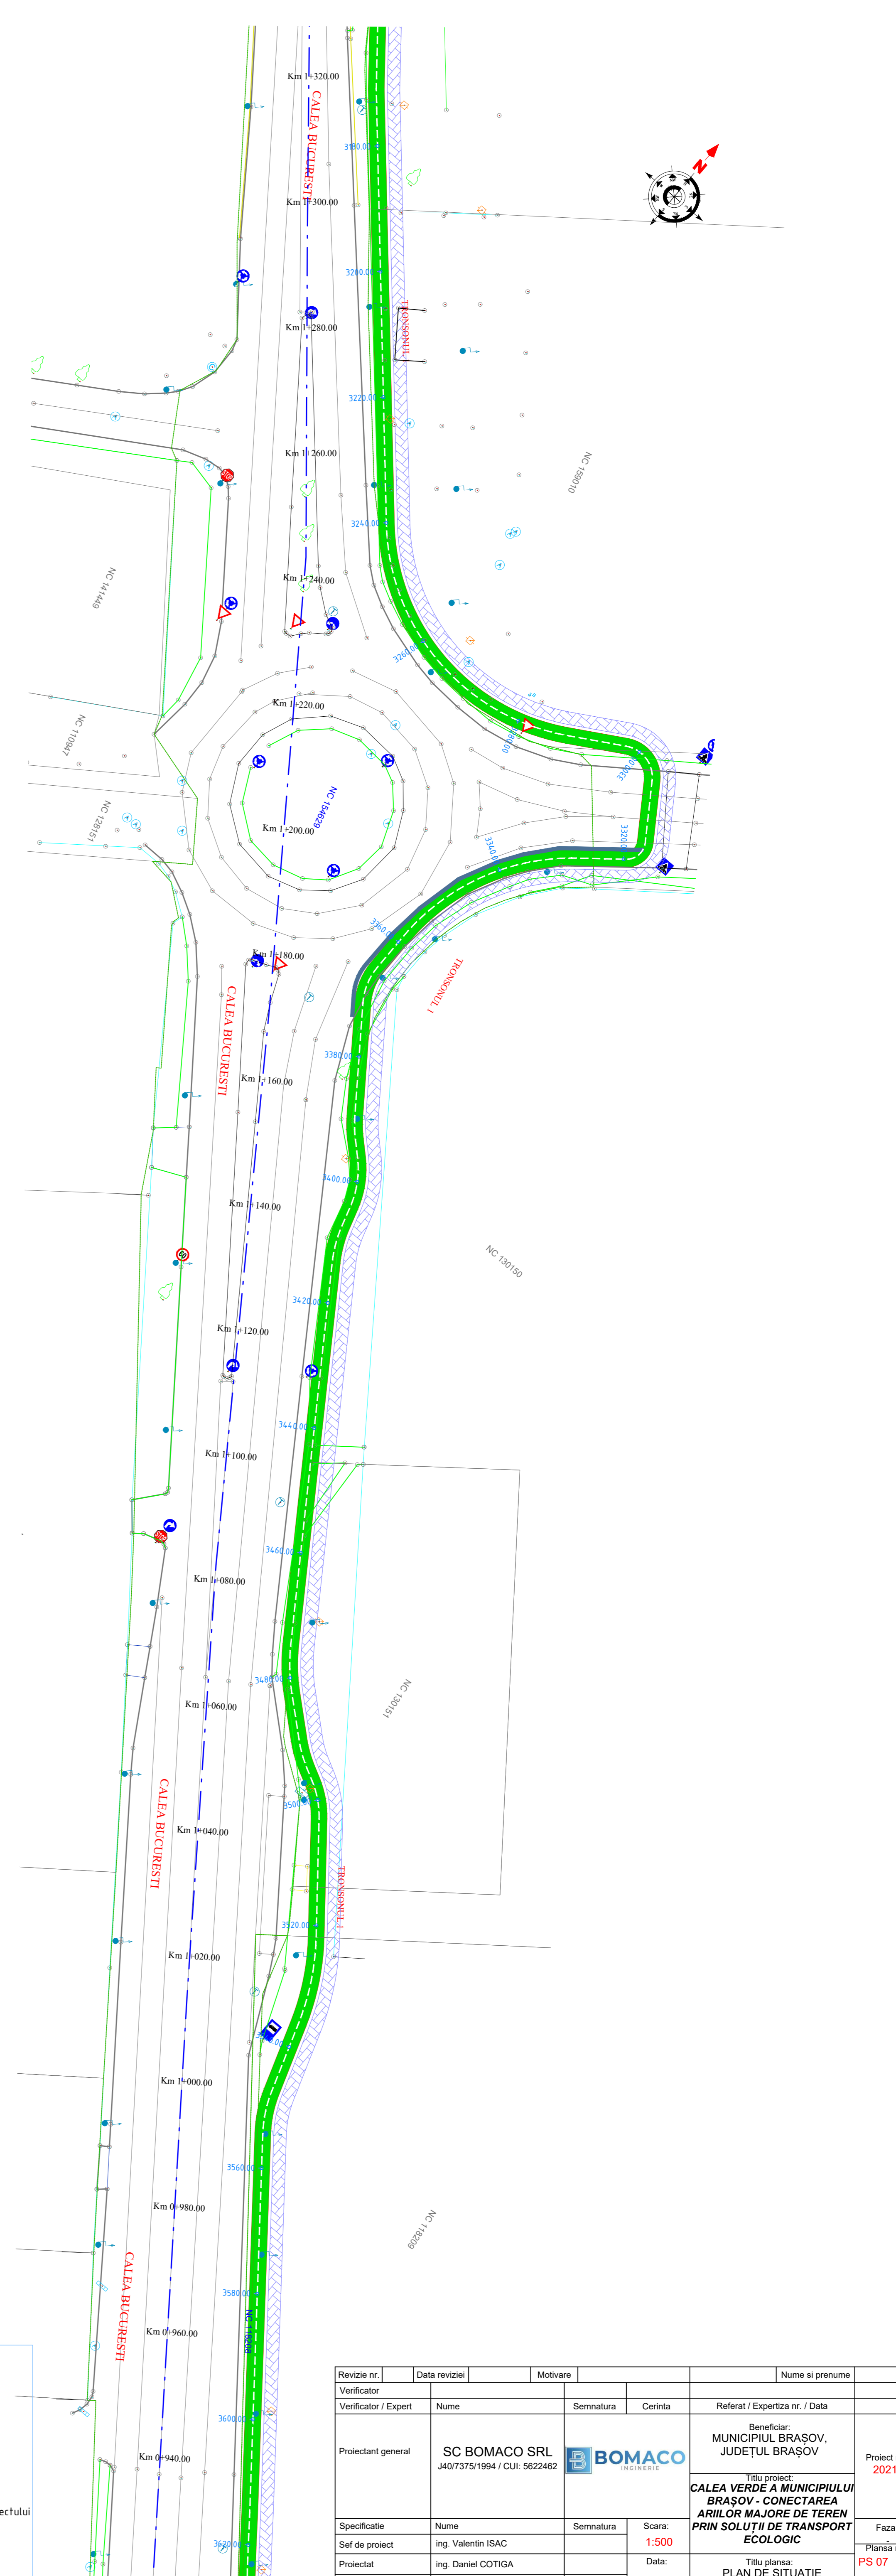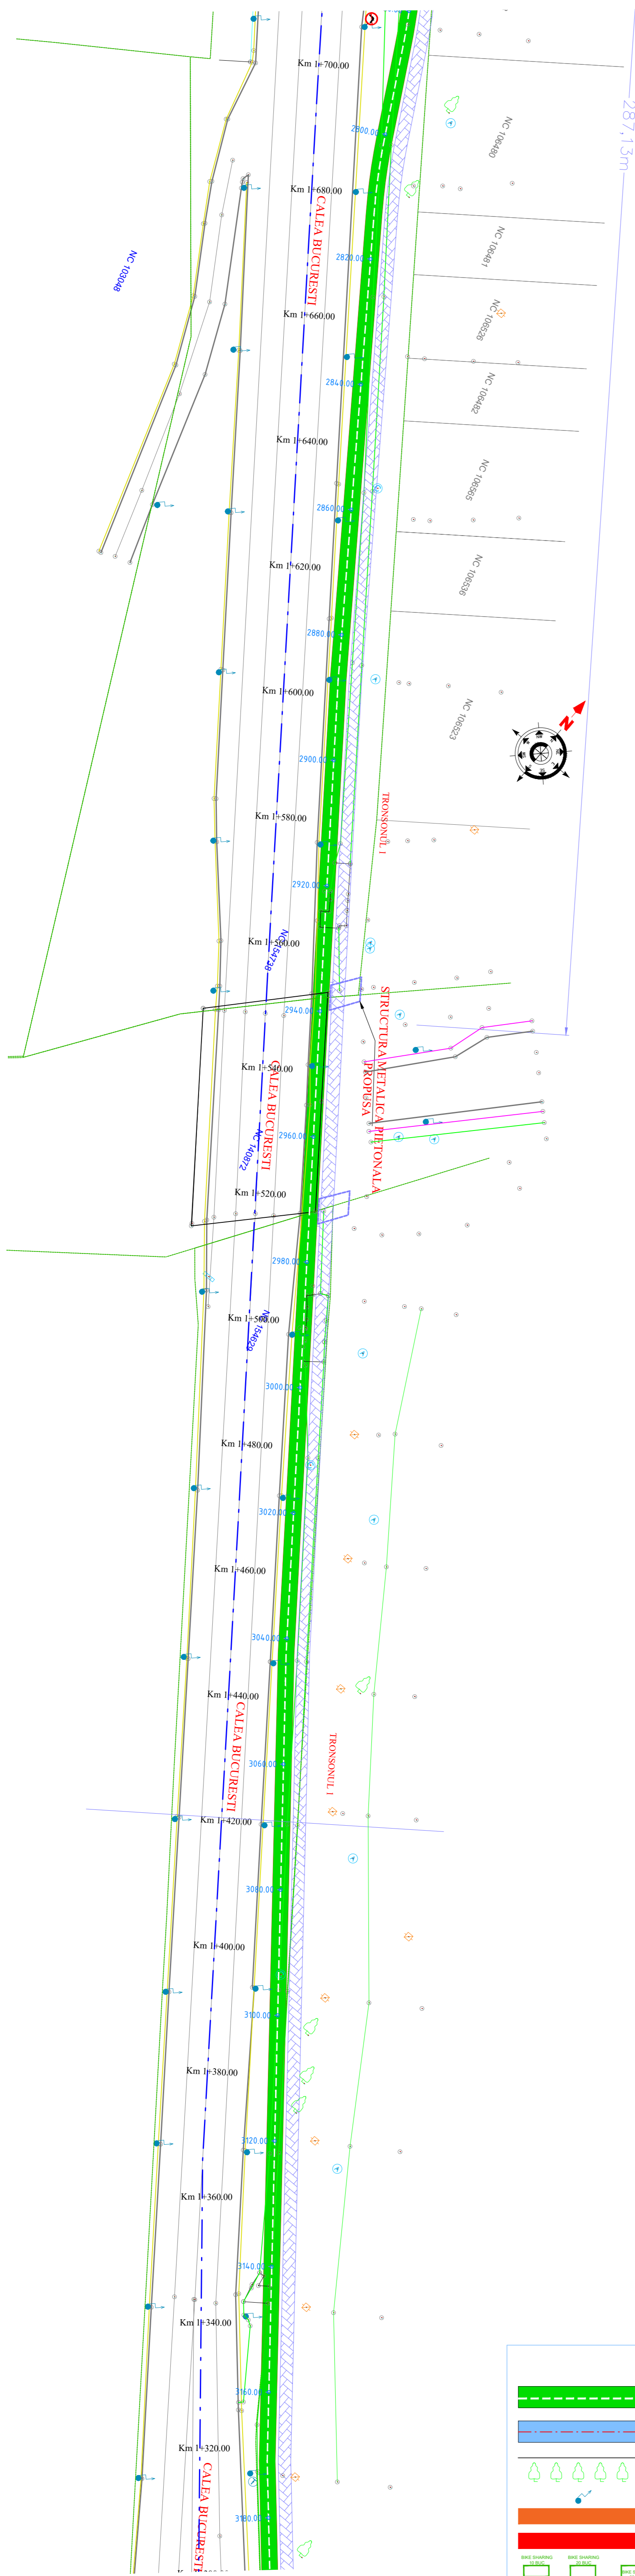

**Legenda plan**

- Pista proiectata dublu sens
- Pista proiectata unisens
- Bordura existenta/margine carosabil
- Copaci/pomi existenti
- Stalpi iluminat existenti
- Banda dedicata bus - nu face obiectul proiectului
- Banda dedicata bus - proiectata
- Statii bike sharing - proiectate

Revizie nr.	Data reviziei	Motivare	Nume si prenume	
Verificator	Nume	Semnatura	Cerinta	Referat / Expertiza nr. / Data
Proiectant general	SC BOMACO SRL J40/7375/1994 / CUI: 5622462			Beneficiar: MUNICIPIUL BRAȘOV, JUDEȚUL BRAȘOV
Specificatie	Nume	Semnatura	Scara:	Proiect nr. 2021
Sef de proiect	ing. Valentin ISAC		1:500	Faza
Proiectat	ing. Daniel COTIGA		Data:	PS 07
Desenat	ing. Valentin ISAC		2021	Titlu planșă: PLAN DE SITUAȚIE CALEA BUCUREȘTI

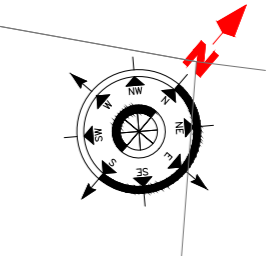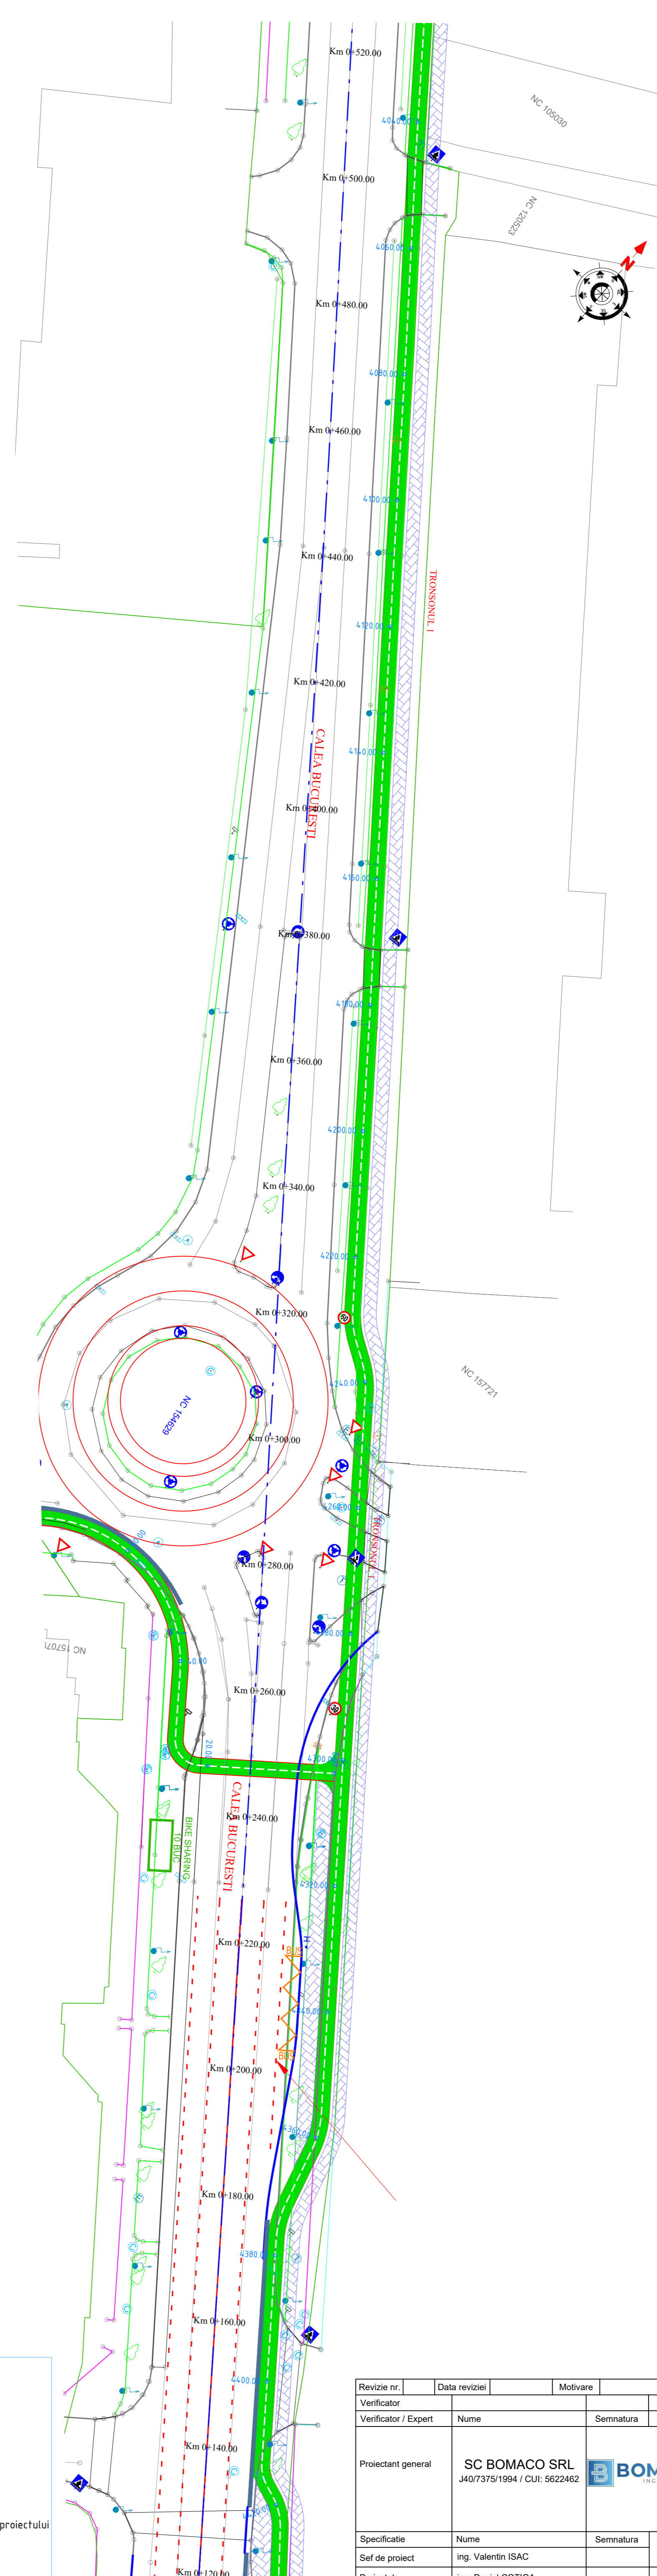


**Legenda plan**


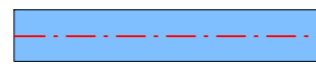





	Pista proiectata dublu sens
	Pista proiectata unisens
	Bordura existenta/margine carosabil
	Copaci/pomi existenti
	Stalpi iluminati existenti
	Banda dedicata bus - nu face obiectul proiectului
	Banda dedicata bus - proiectata
	Statii bike sharing - proiectate

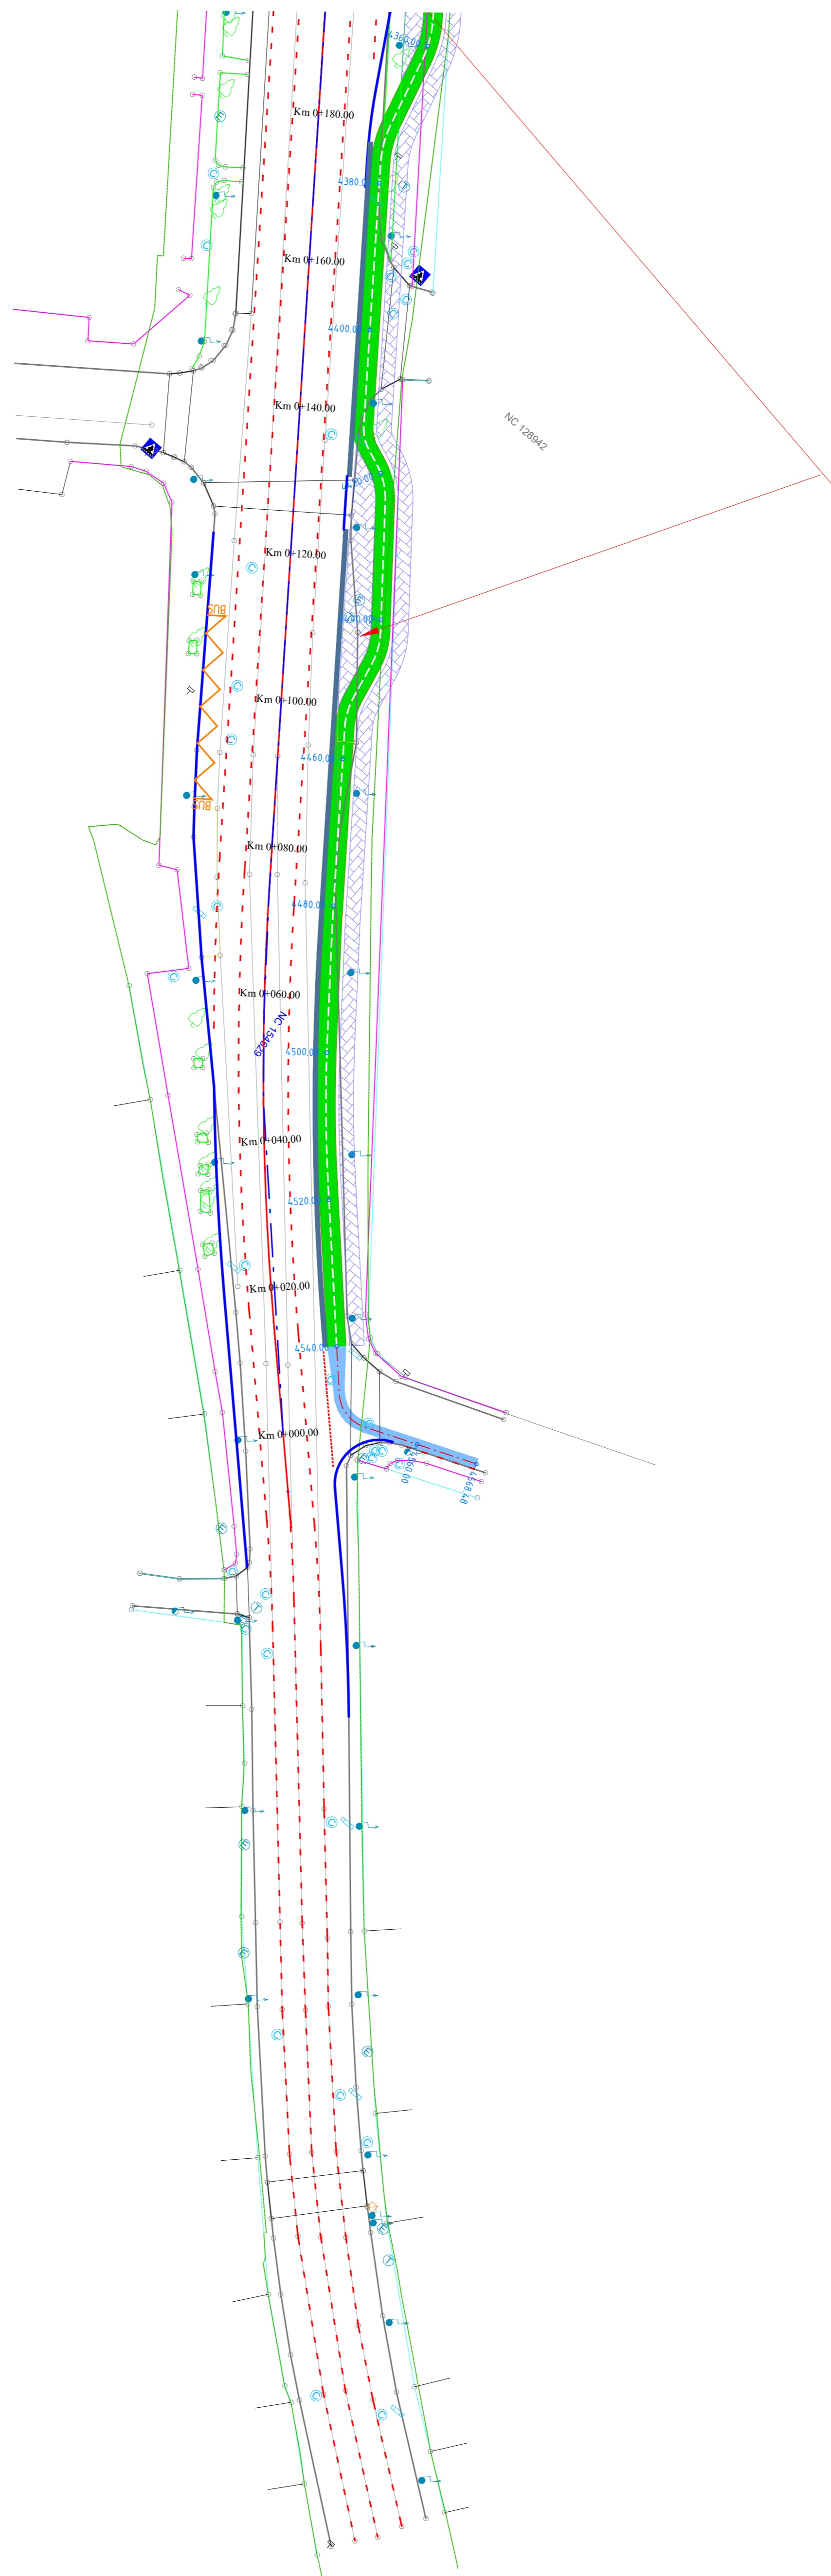
Revizie nr.	Data reviziei	Motivare	Nume si prenume	
Verificator			Semnatura	Cerinta
Verificator / Expert	Nume		Referat / Expertiza nr. / Data	
Proiectant general	SC BOMACO SRL J40/7375/1994 / CUI: 5622462		Beneficiar: MUNICIPIUL BRAȘOV, JUDEȚUL BRAȘOV	
Specificatie	Nume	Semnatura	Scara:	Proiect nr. 2021
Sef de proiect	ing. Valentin ISAC		1:500	Faza
Proiectat	ing. Daniel COTIGA		Data:	PS 08
Desenat	ing. Valentin ISAC		2021	
			Titlu planșă: PLAN DE SITUAȚIE CALEA BUCUREȘTI	





**Legenda plan**

 -  Pista proiectata dublu sens
-  Pista proiectata unisens
-  Bordura existenta/margine carosabil
-  Copaci/pomi existenti
-  Stalpi iluminat existenti
-  Banda dedicata bus - nu face obiectul proiectului
-  Banda dedicata bus - proiectata
-  Statii bike sharing - proiectate



Revizie nr.	Data reviziei	Motivare	Nume si prenume	
Verificator				
Verificator / Expert	Nume	Semnatura	Cerinta	Referat / Expertiza nr. / Data
Proiectant general	SC BOMACO SRL J407375/1994 / CUI: 5622462			Beneficiar: MUNICIPIUL BRAȘOV, JUDEȚUL BRAȘOV  Titlu proiect: CALEA VERDE A MUNICIPIULUI BRAȘOV - CONECTAREA ARILOR MAJORE DE TEREN PRIN SOLUTII DE TRANSPORT ECOLOGIC
Specificatie	Nume	Semnatura	Scara:	Proiect nr. 2021
Sef de proiect	ing. Valentin ISAC		1:500	Faza
Proiectat	ing. Daniel COTIGA		Data:	PS 09
Desenat	ing. Valentin ISAC		2021	Titlu plansa: PLAN DE SITUATIE CALEA BUCURESTI




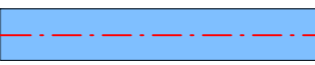





**Legenda plan**

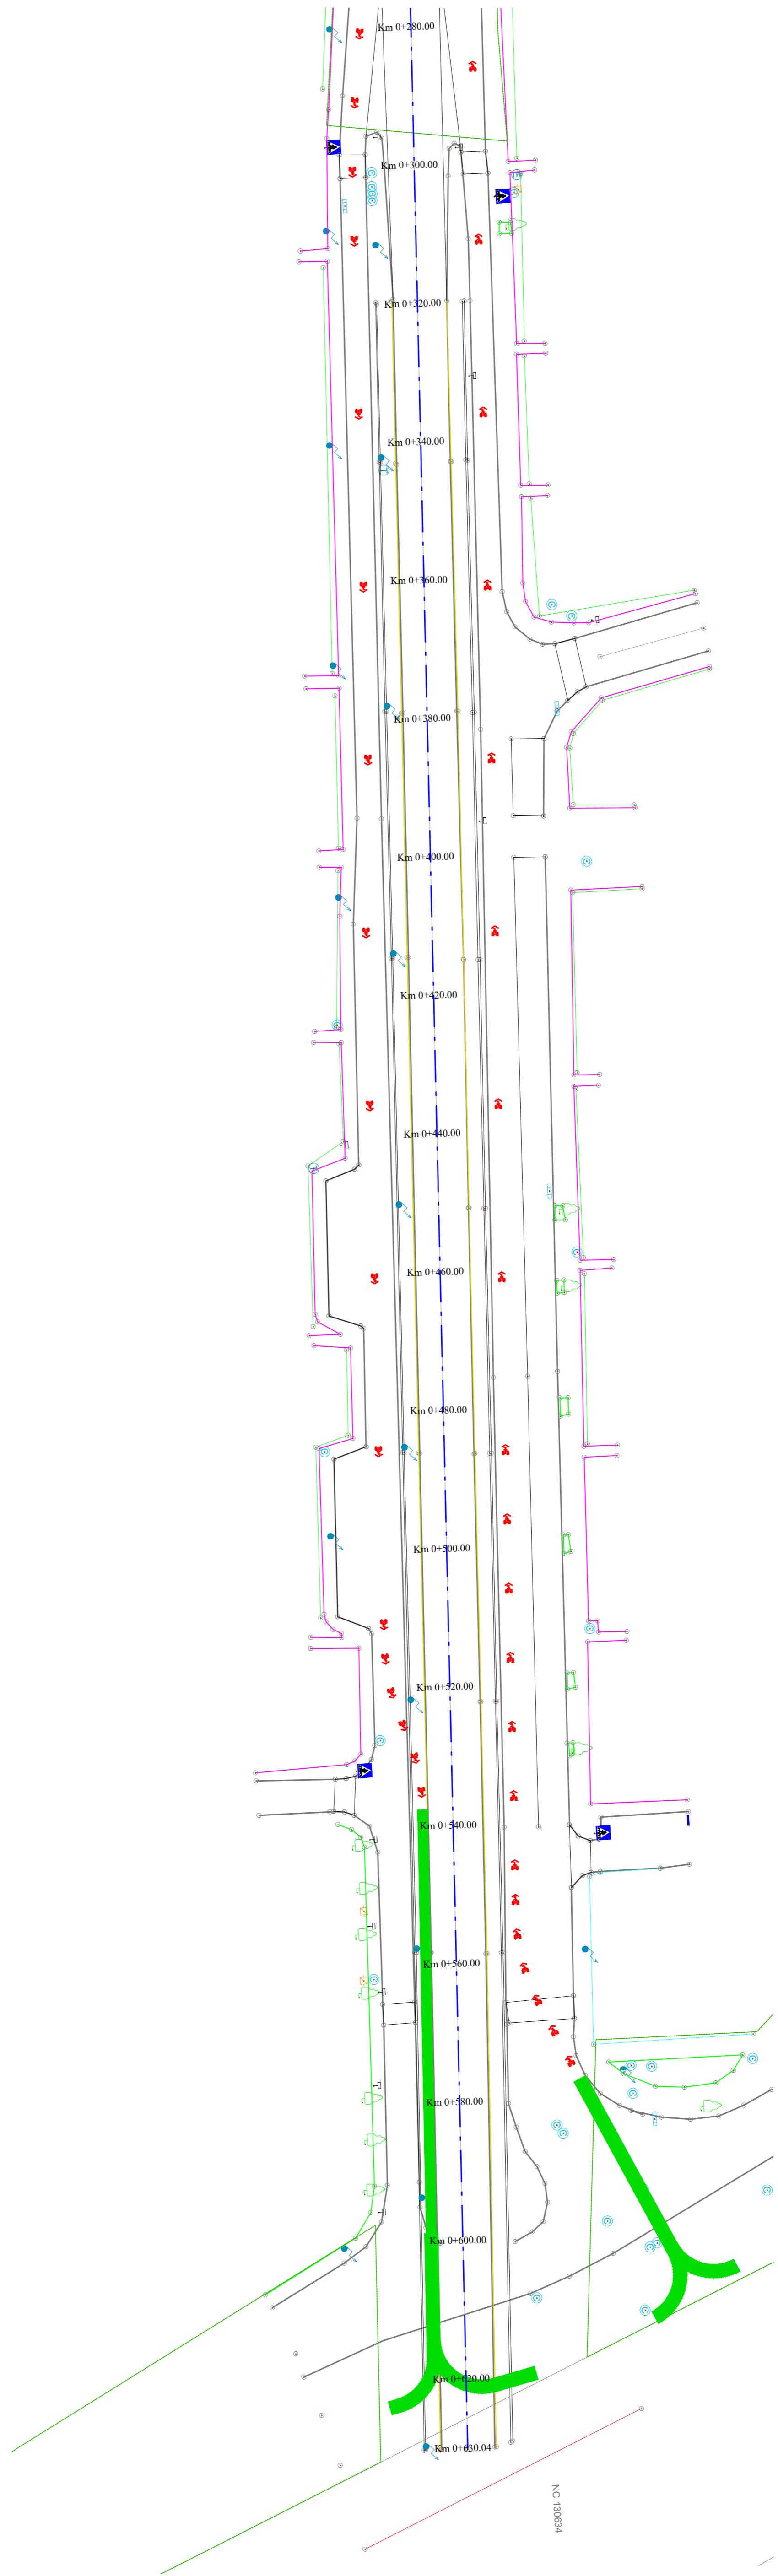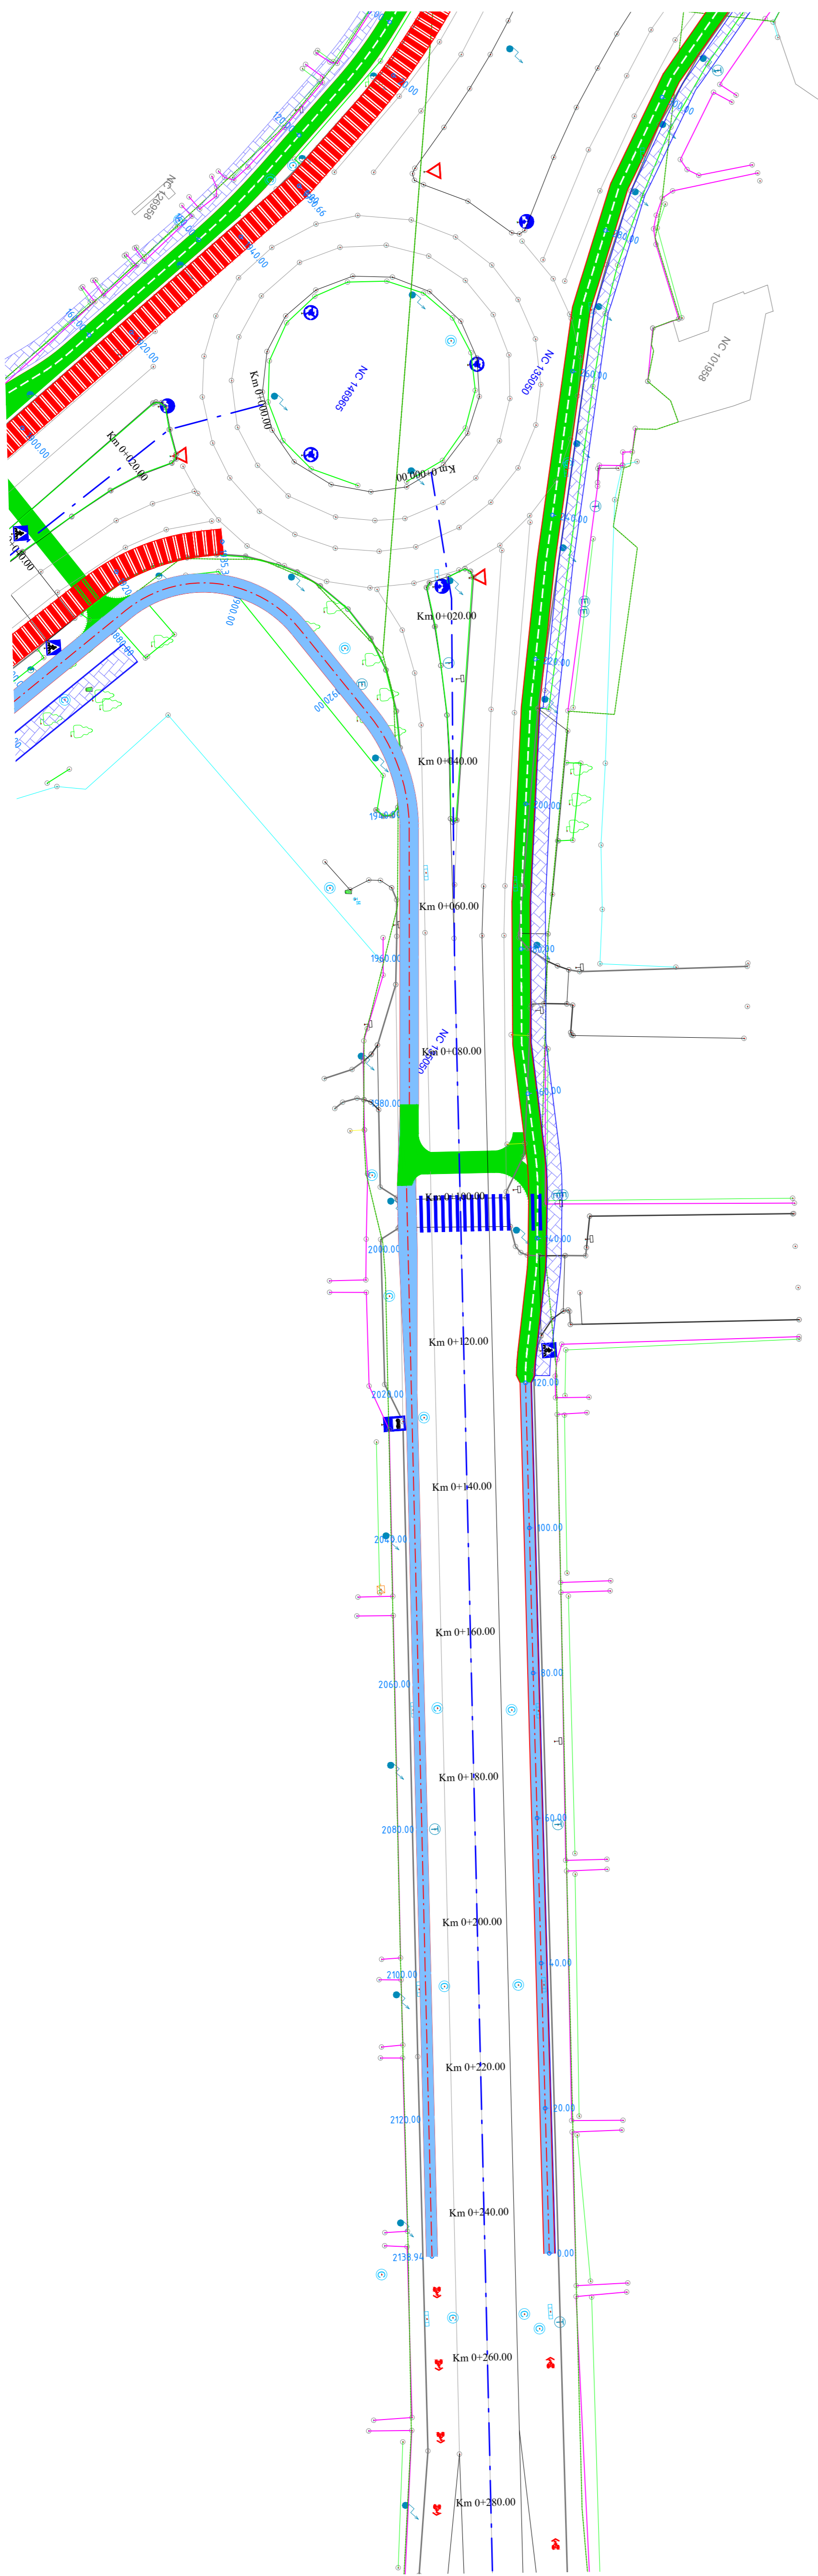
	Pista proiectata dublu sens
	Pista proiectata unisens
	Bordura existenta/margine carosabil
	Copaci/pomi existenti
	Stalpi iluminati existenti
	Banda dedicata bus - nu face obiectul proiectului
	Banda dedicata bus - proiectata
	Statii bike sharing - proiectate

Revizie nr.	Data reviziei	Motivare	Nume si prenume	
Verificator			Semnatura	Cerinta
Verificator / Expert	Nume			Referat / Expertiza nr. / Data
Proiectant general	SC BOMACO SRL J40/7375/1994 / CUI: 5622462			Beneficiar: MUNICIPIUL BRAȘOV, JUDEȚUL BRAȘOV
Specificatie	Nume	Semnatura	Scara:	Titlu proiect: CALEA VERDE A MUNICIPIULUI BRAȘOV - CONECTAREA ARILOR MAJORE DE TEREN PRIN SOLUTII DE TRANSPORT ECOLOGIC
Sef de proiect	ing. Valentin ISAC		1:500	Proiect nr. 2021
Proiectat	ing. Daniel COTIGA		Data:	Faza
Desenat	ing. Valentin ISAC		2021	PS 010
				Titlu planșă: PLAN DE SITUATIE STRADA ZIZINULUI








**Legenda plan**

 -  Pista proiectata dublu sens
-  Pista proiectata unisens
-  Bordura existenta/margine carosabil
-  Copaci/pomi existenti
-  Stalpi iluminat existenti
-  Banda dedicata bus - nu face obiectul proiectului
-  Banda dedicata bus - proiectata
-  Statii bike sharing - proiectate

Revizie nr.	Data reviziei	Motivare	Nume si prenume	
Verificator			Semnatura	Cerinta
Verificator / Expert	Nume			Referat / Expertiza nr. / Data
Proiectant general	SC BOMACO SRL J407375/1994 / CUI: 5622462			Beneficiar: MUNICIPIUL BRAȘOV, JUDEȚUL BRAȘOV
Specificatie	Nume	Semnatura	Scara:	Proiect nr. 2021
Sef de proiect	ing. Valentin ISAC		1:500	Faza
Proiectat	ing. Daniel COTIGA		Data:	PS 011
Desenat	ing. Valentin ISAC		2021	Titlu planșă: PLAN DE SITUAȚIE STRADA ZIZINULUI


Titlu proiect:  
**CALEA VERDE A MUNICIPIULUI  
BRAȘOV - CONECTAREA  
ARILOR MAJORE DE TEREN  
PRIN SOLUȚII DE TRANSPORT  
ECOLOGIC**

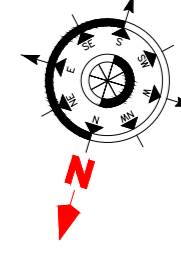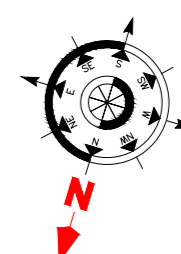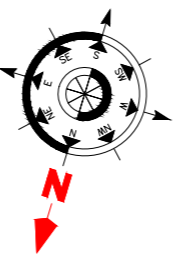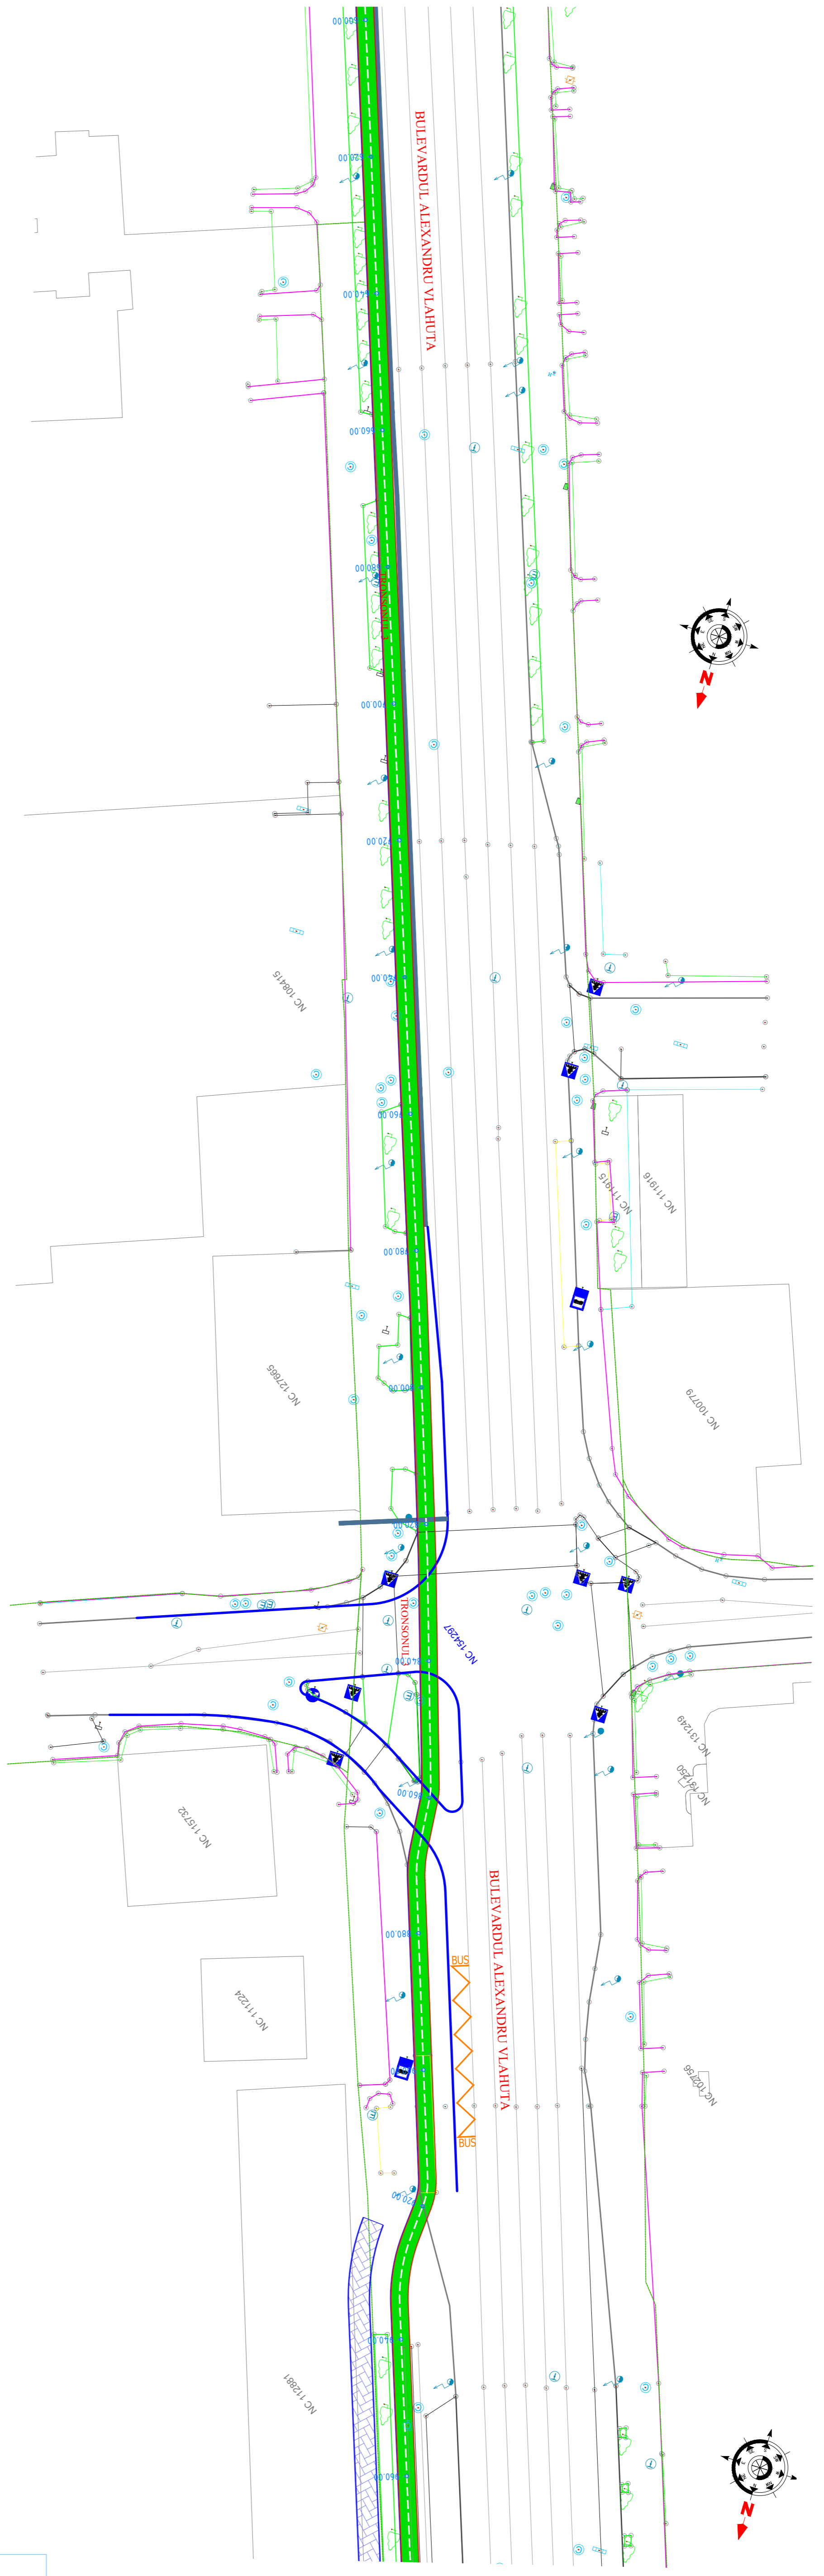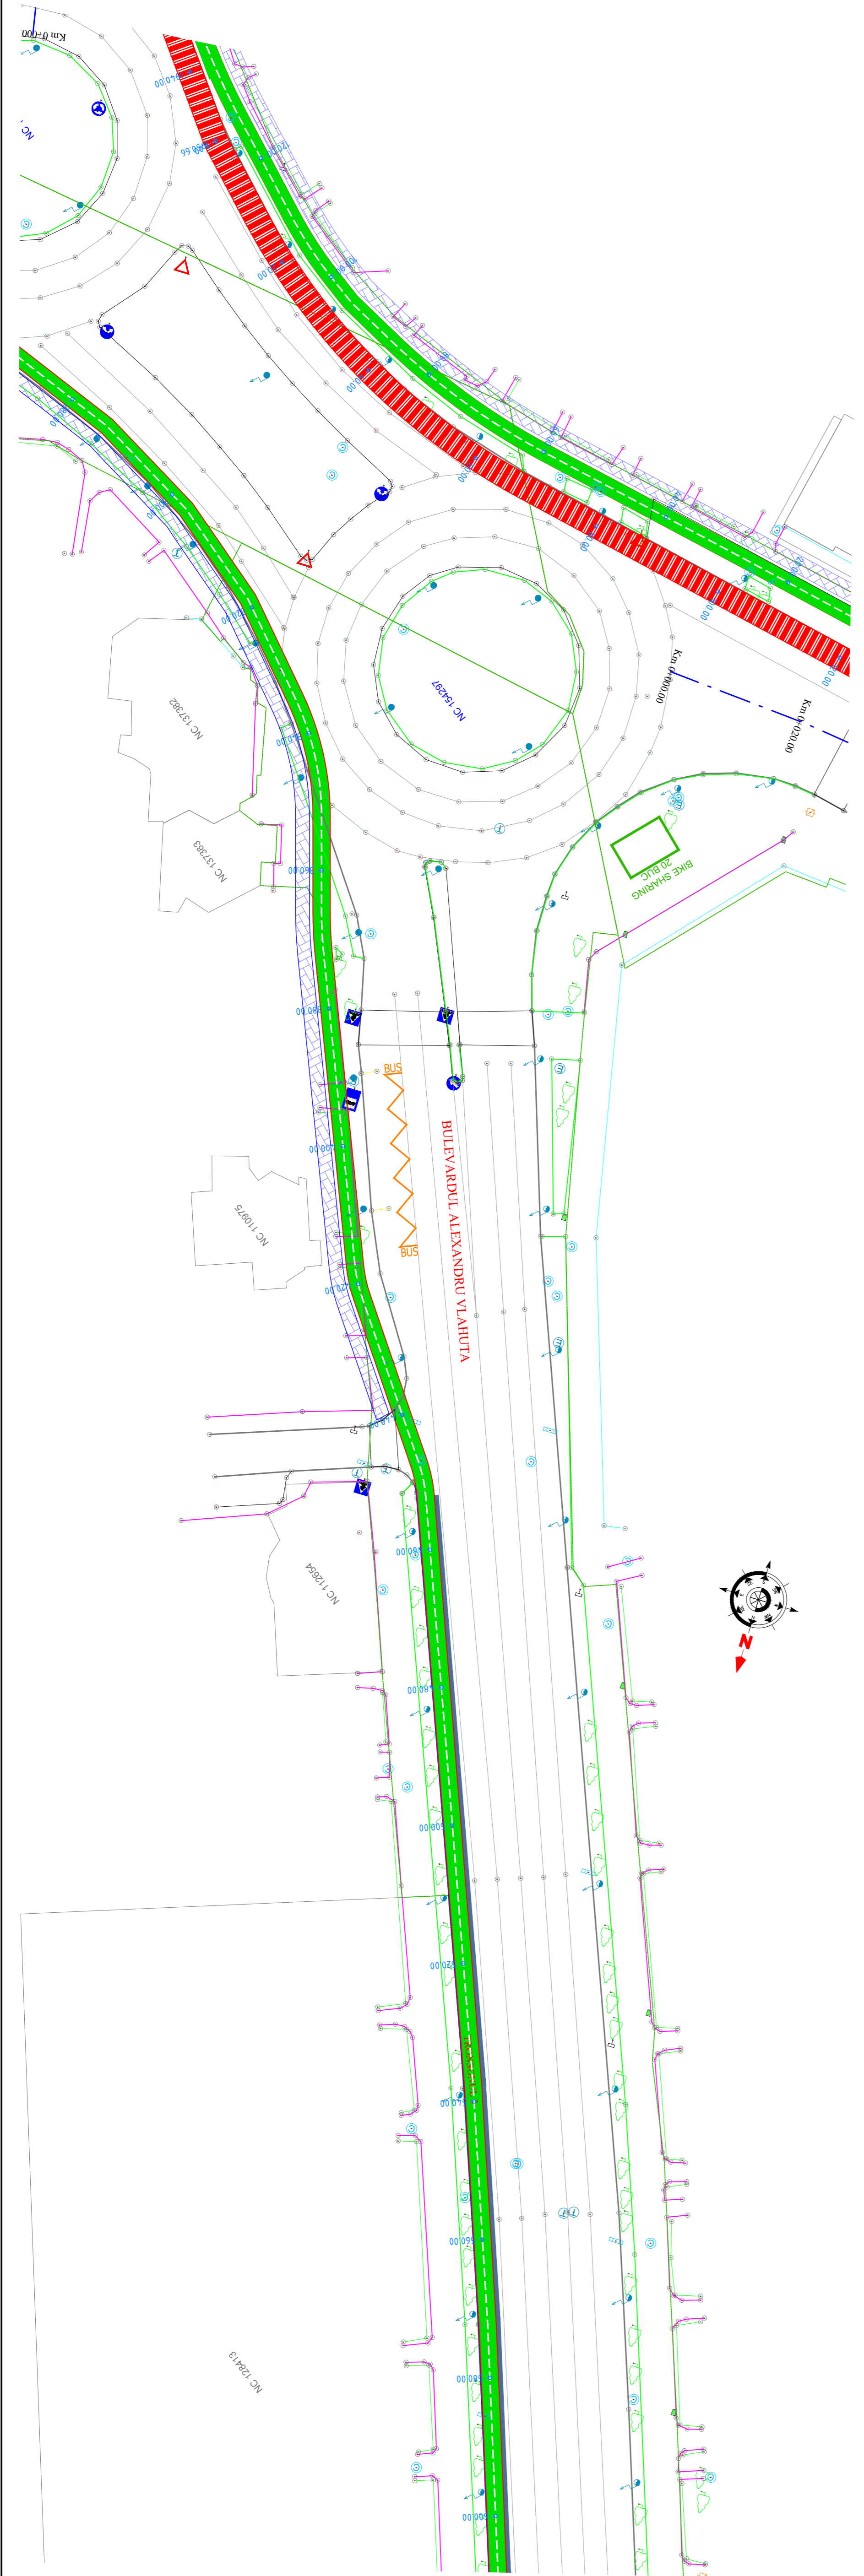

**Legenda plan**

- Pista proiectată dublu sens
- Pista proiectată unisens
- Bordura existentă/margine carosabil
- Copaci/pomi existenți
- Stalpi iluminat existenți
- Banda dedicată bus - nu face obiectul proiectului
- Banda dedicată bus - proiectată
- Stații bike sharing - proiectate

Revizie nr.	Data reviziei	Motivare	Nume si prenume	
Verificator			Semnatura	Cerinta
Verificator / Expert	Nume			Referat / Expertiza nr. / Data
Proiectant general	SC BOMACO SRL J407375/1994 / CUI: 5622462			Beneficiar: MUNICIPIUL BRAȘOV, JUDEȚUL BRAȘOV
Specificatie	Nume	Semnatura	Scara:	Proiect nr. 2021
Sef de proiect	ing. Valentin ISAC		1:500	Faza
Proiectat	ing. Daniel COTIGA		Data:	PS 012
Desenat	ing. Valentin ISAC		2021	Titlu planșă: PLAN DE SITUAȚIE BD-UL ALEXANDRU VLAHUȚA

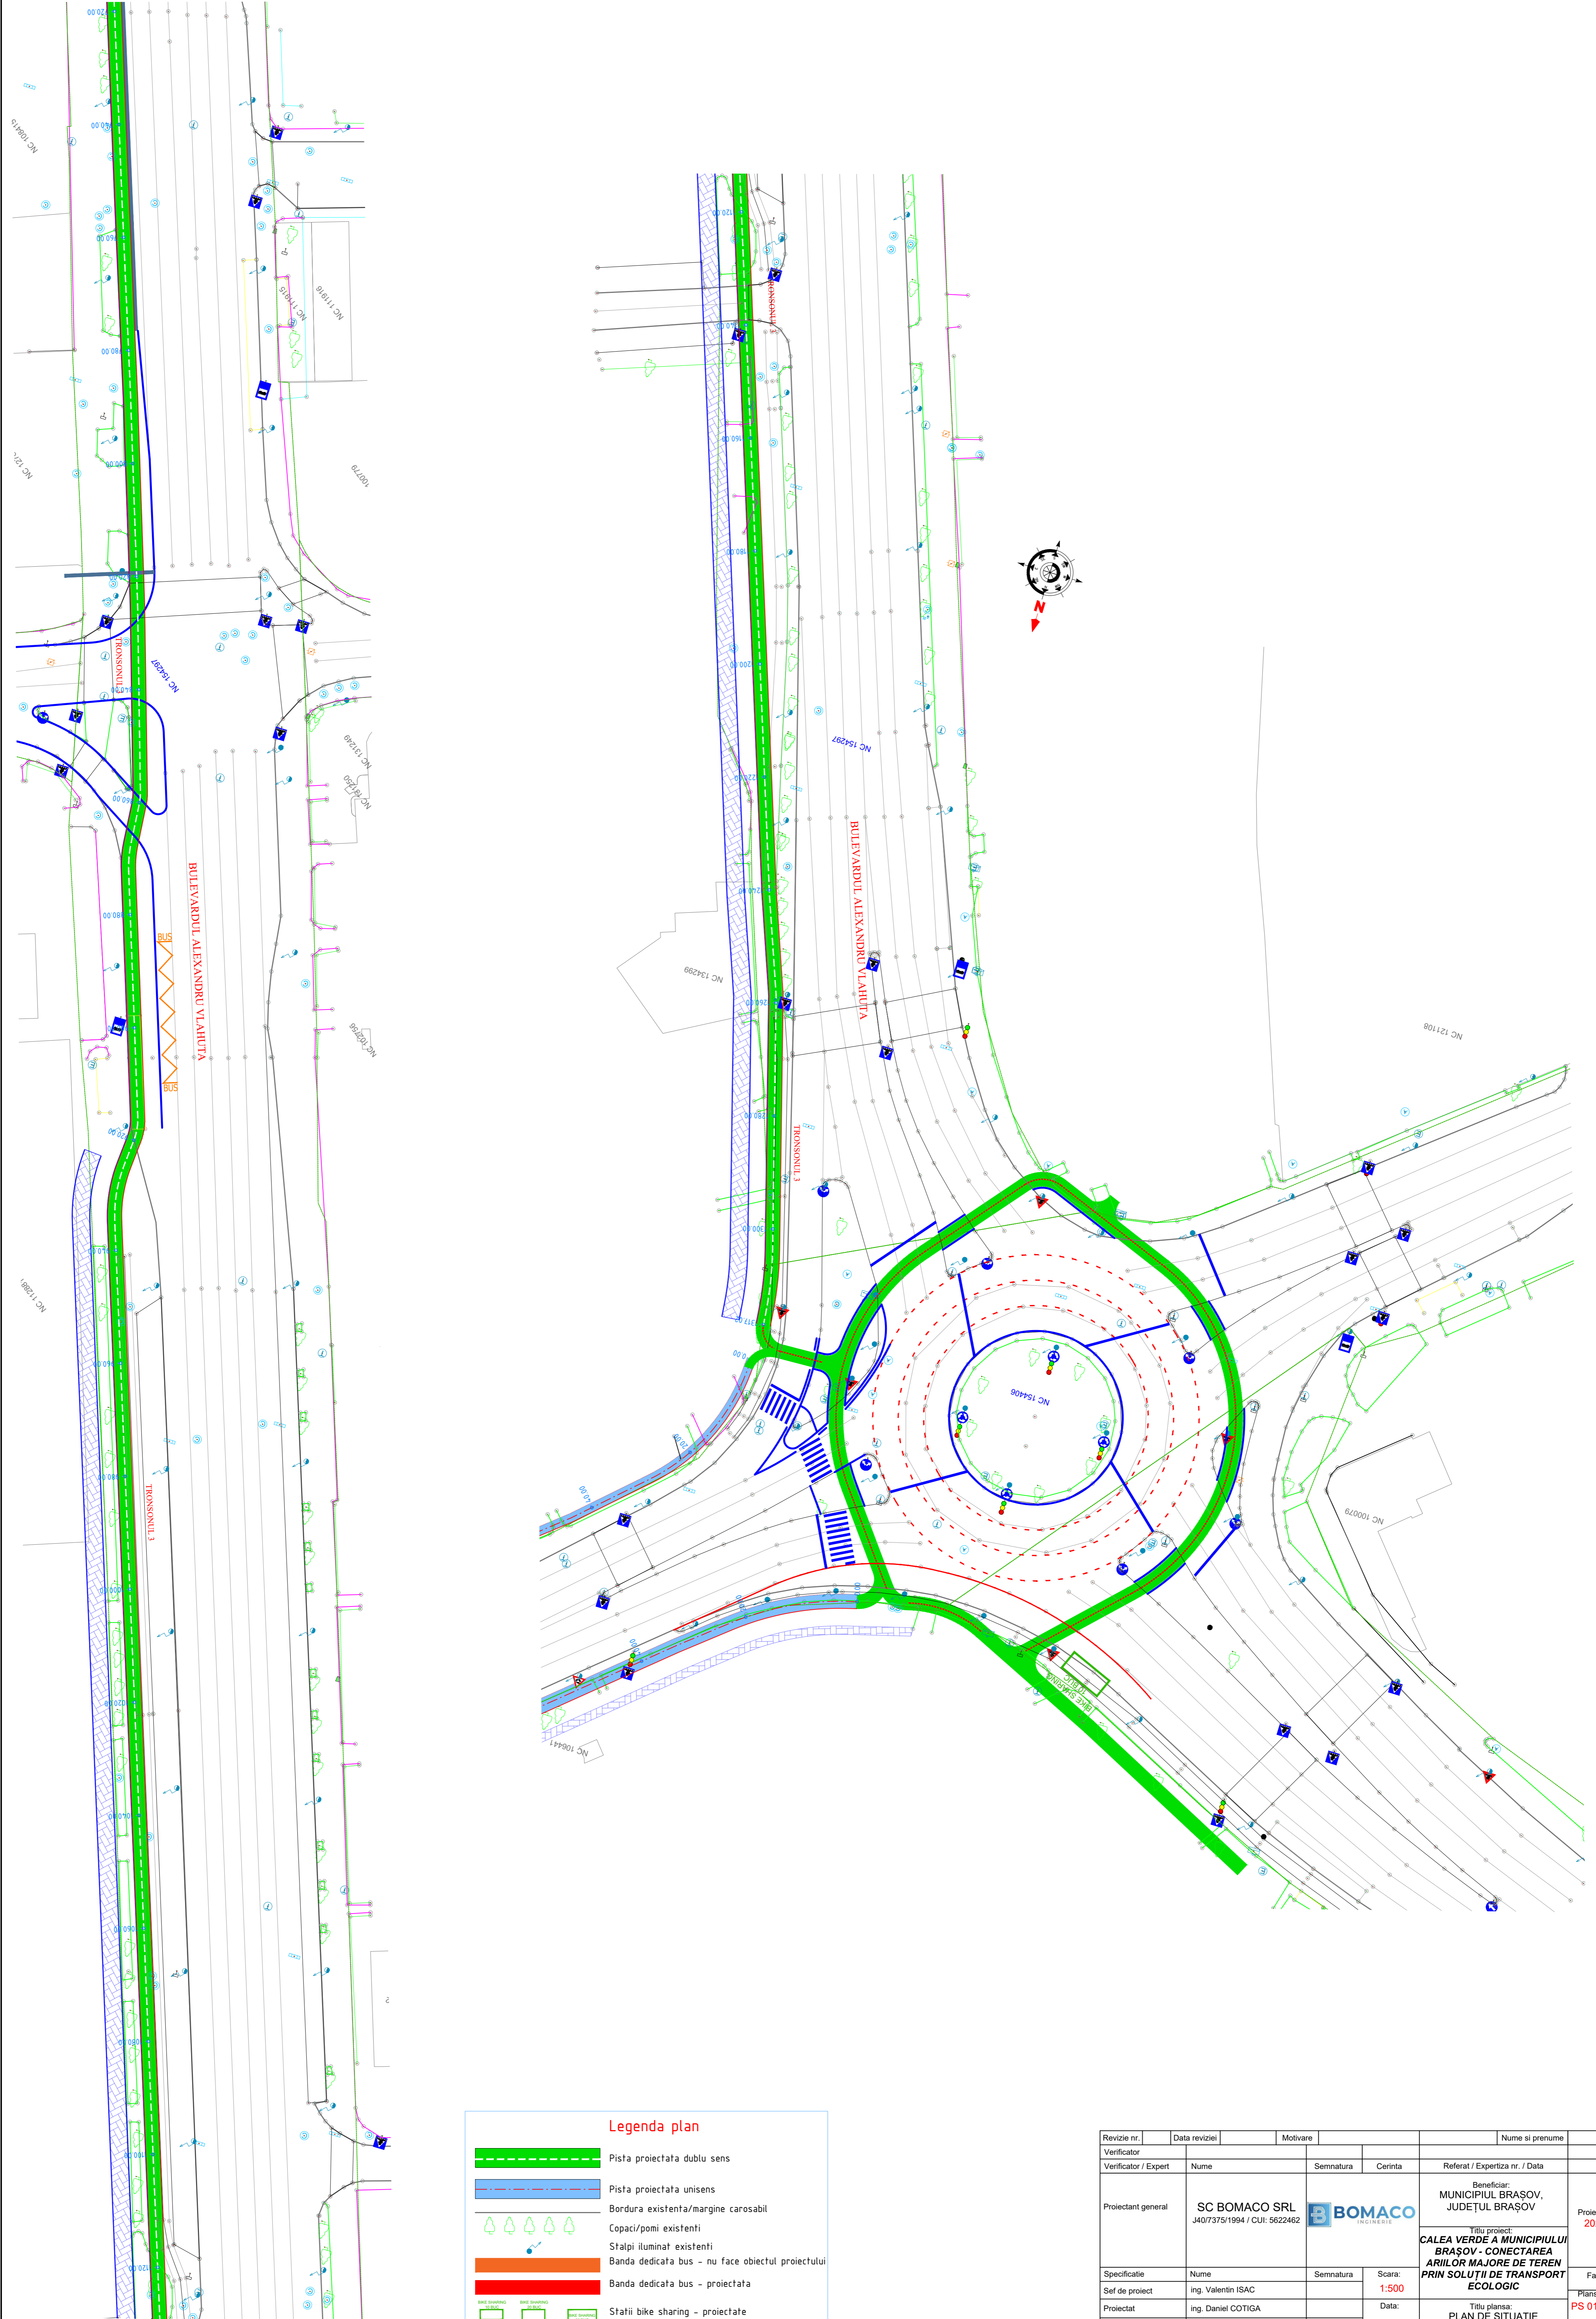

**Legenda plan**



- Pista proiectată dublu sens
- Pista proiectată unisens
- Bordura existentă/margine carosabil
- Copaci/pomi existenți
- Stalpi iluminat existenți
- Banda dedicată bus - nu face obiectul proiectului
- Banda dedicată bus - proiectată
- Stalii bike sharing - proiectate

Revizie nr.	Data reviziei	Motivare	Nume si prenume	
Verificator			Semnatura	Cerinta
Verificator / Expert	Nume			Referat / Expertiza nr. / Data
Proiectant general	SC BOMACO SRL J40/7375/1994 / CUI: 5622462			Beneficiar: MUNICIPIUL BRAȘOV, JUDEȚUL BRAȘOV
Specificatie	Nume	Semnatura	Scara:	Titlu proiect: CALEA VERDE A MUNICIPIULUI BRAȘOV - CONECTAREA ARILOR MAJORE DE TEREN PRIN SOLUȚII DE TRANSPORT ECOLOGIC
Sef de proiect	ing. Valentin ISAC		1:500	Faza
Proiectat	ing. Daniel COTIGA		Data:	Titlu planșă: PLAN DE SITUAȚIE
Desenat	ing. Valentin ISAC		2021	BD-UL ALEXANDRU VLAHTU


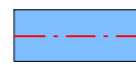
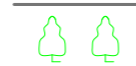




Proiect nr.  
2021


Faza  
PS 013

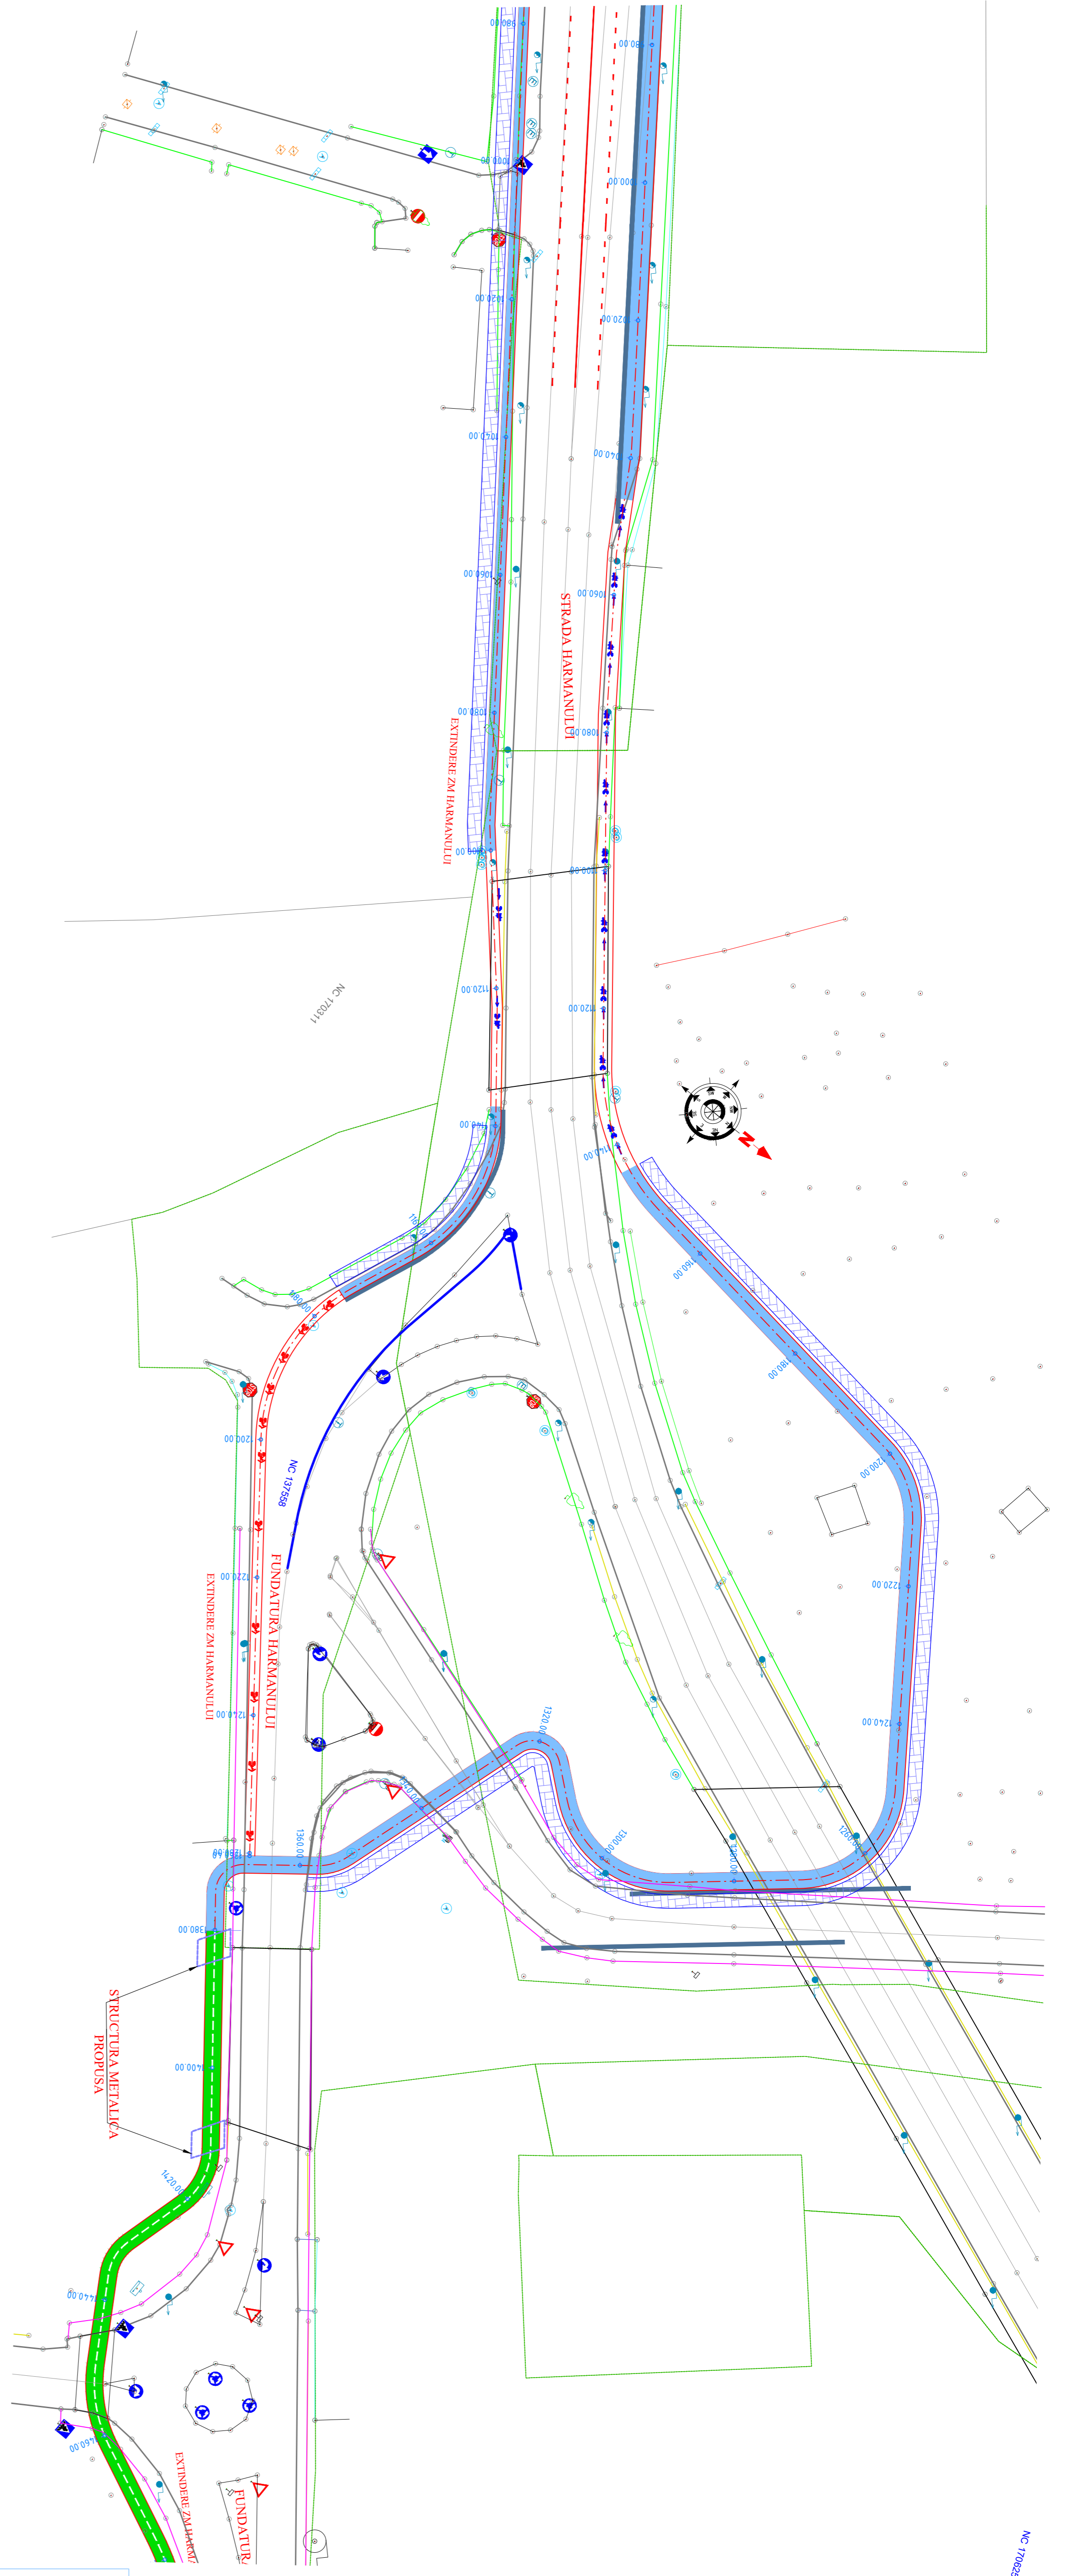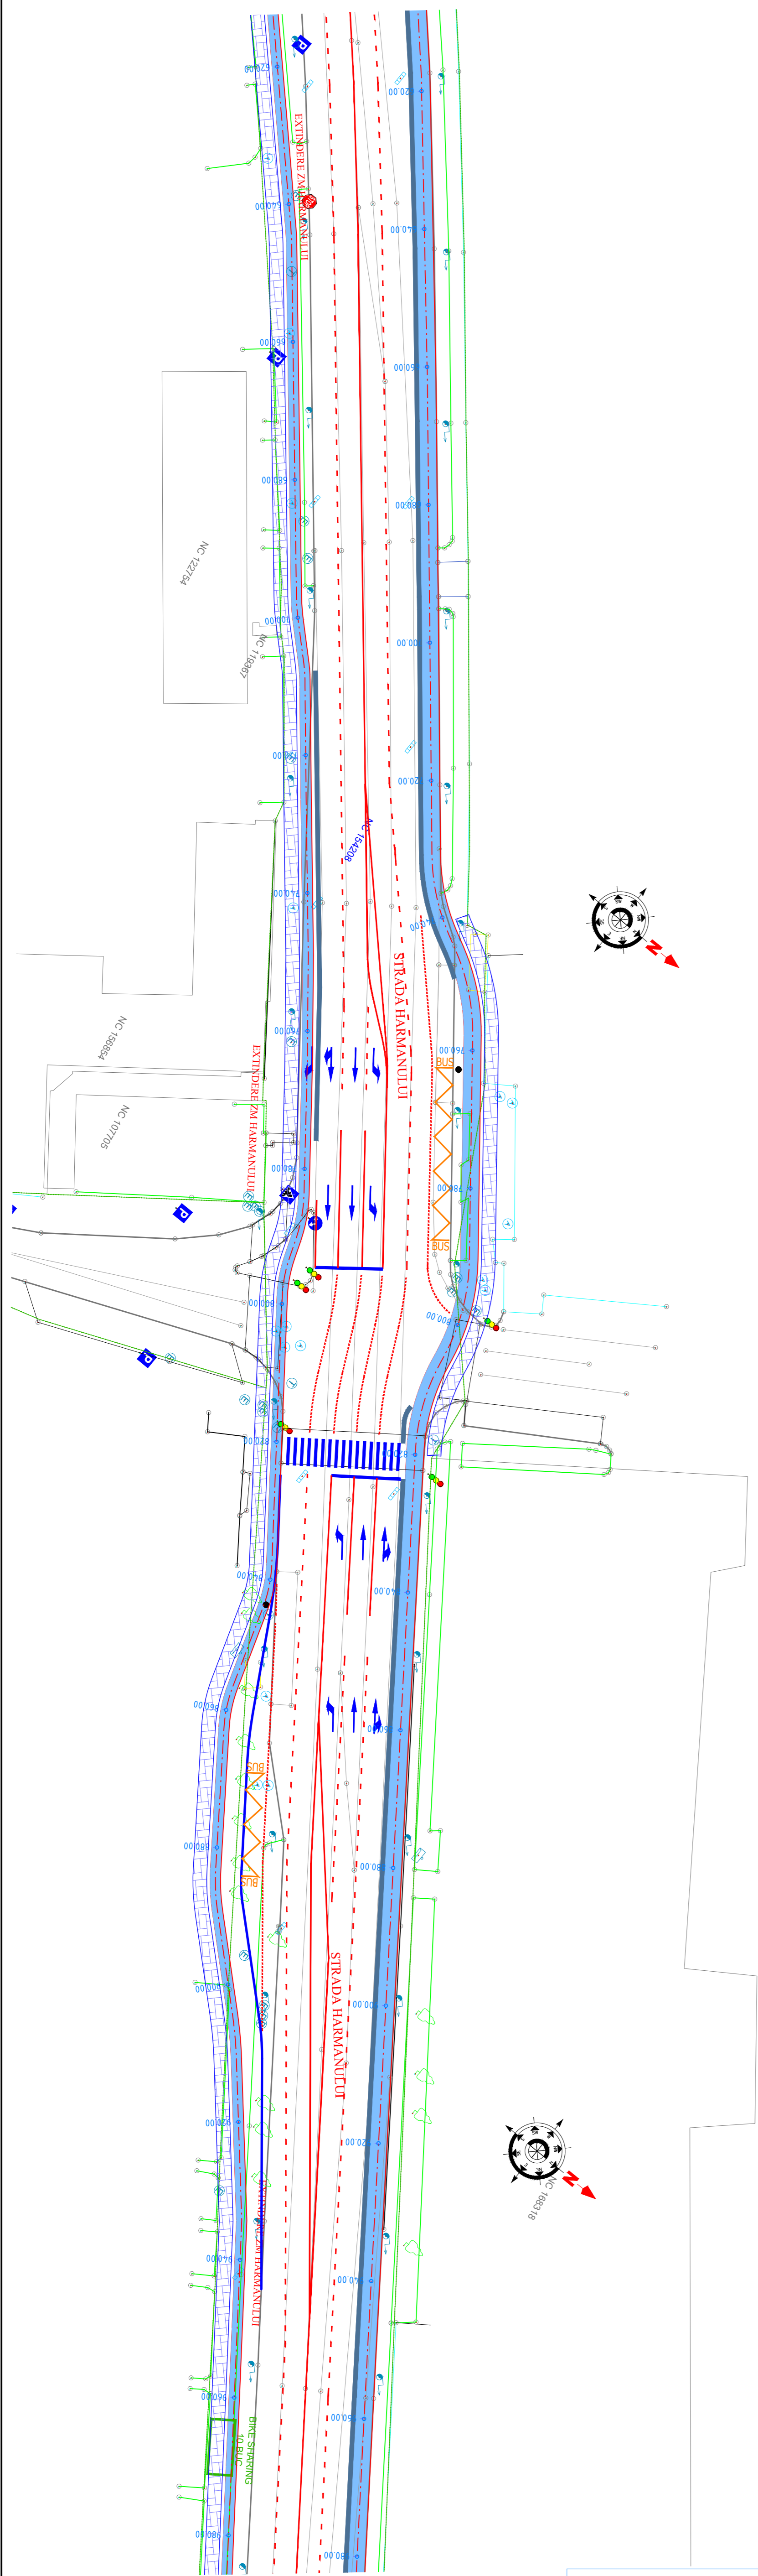






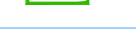

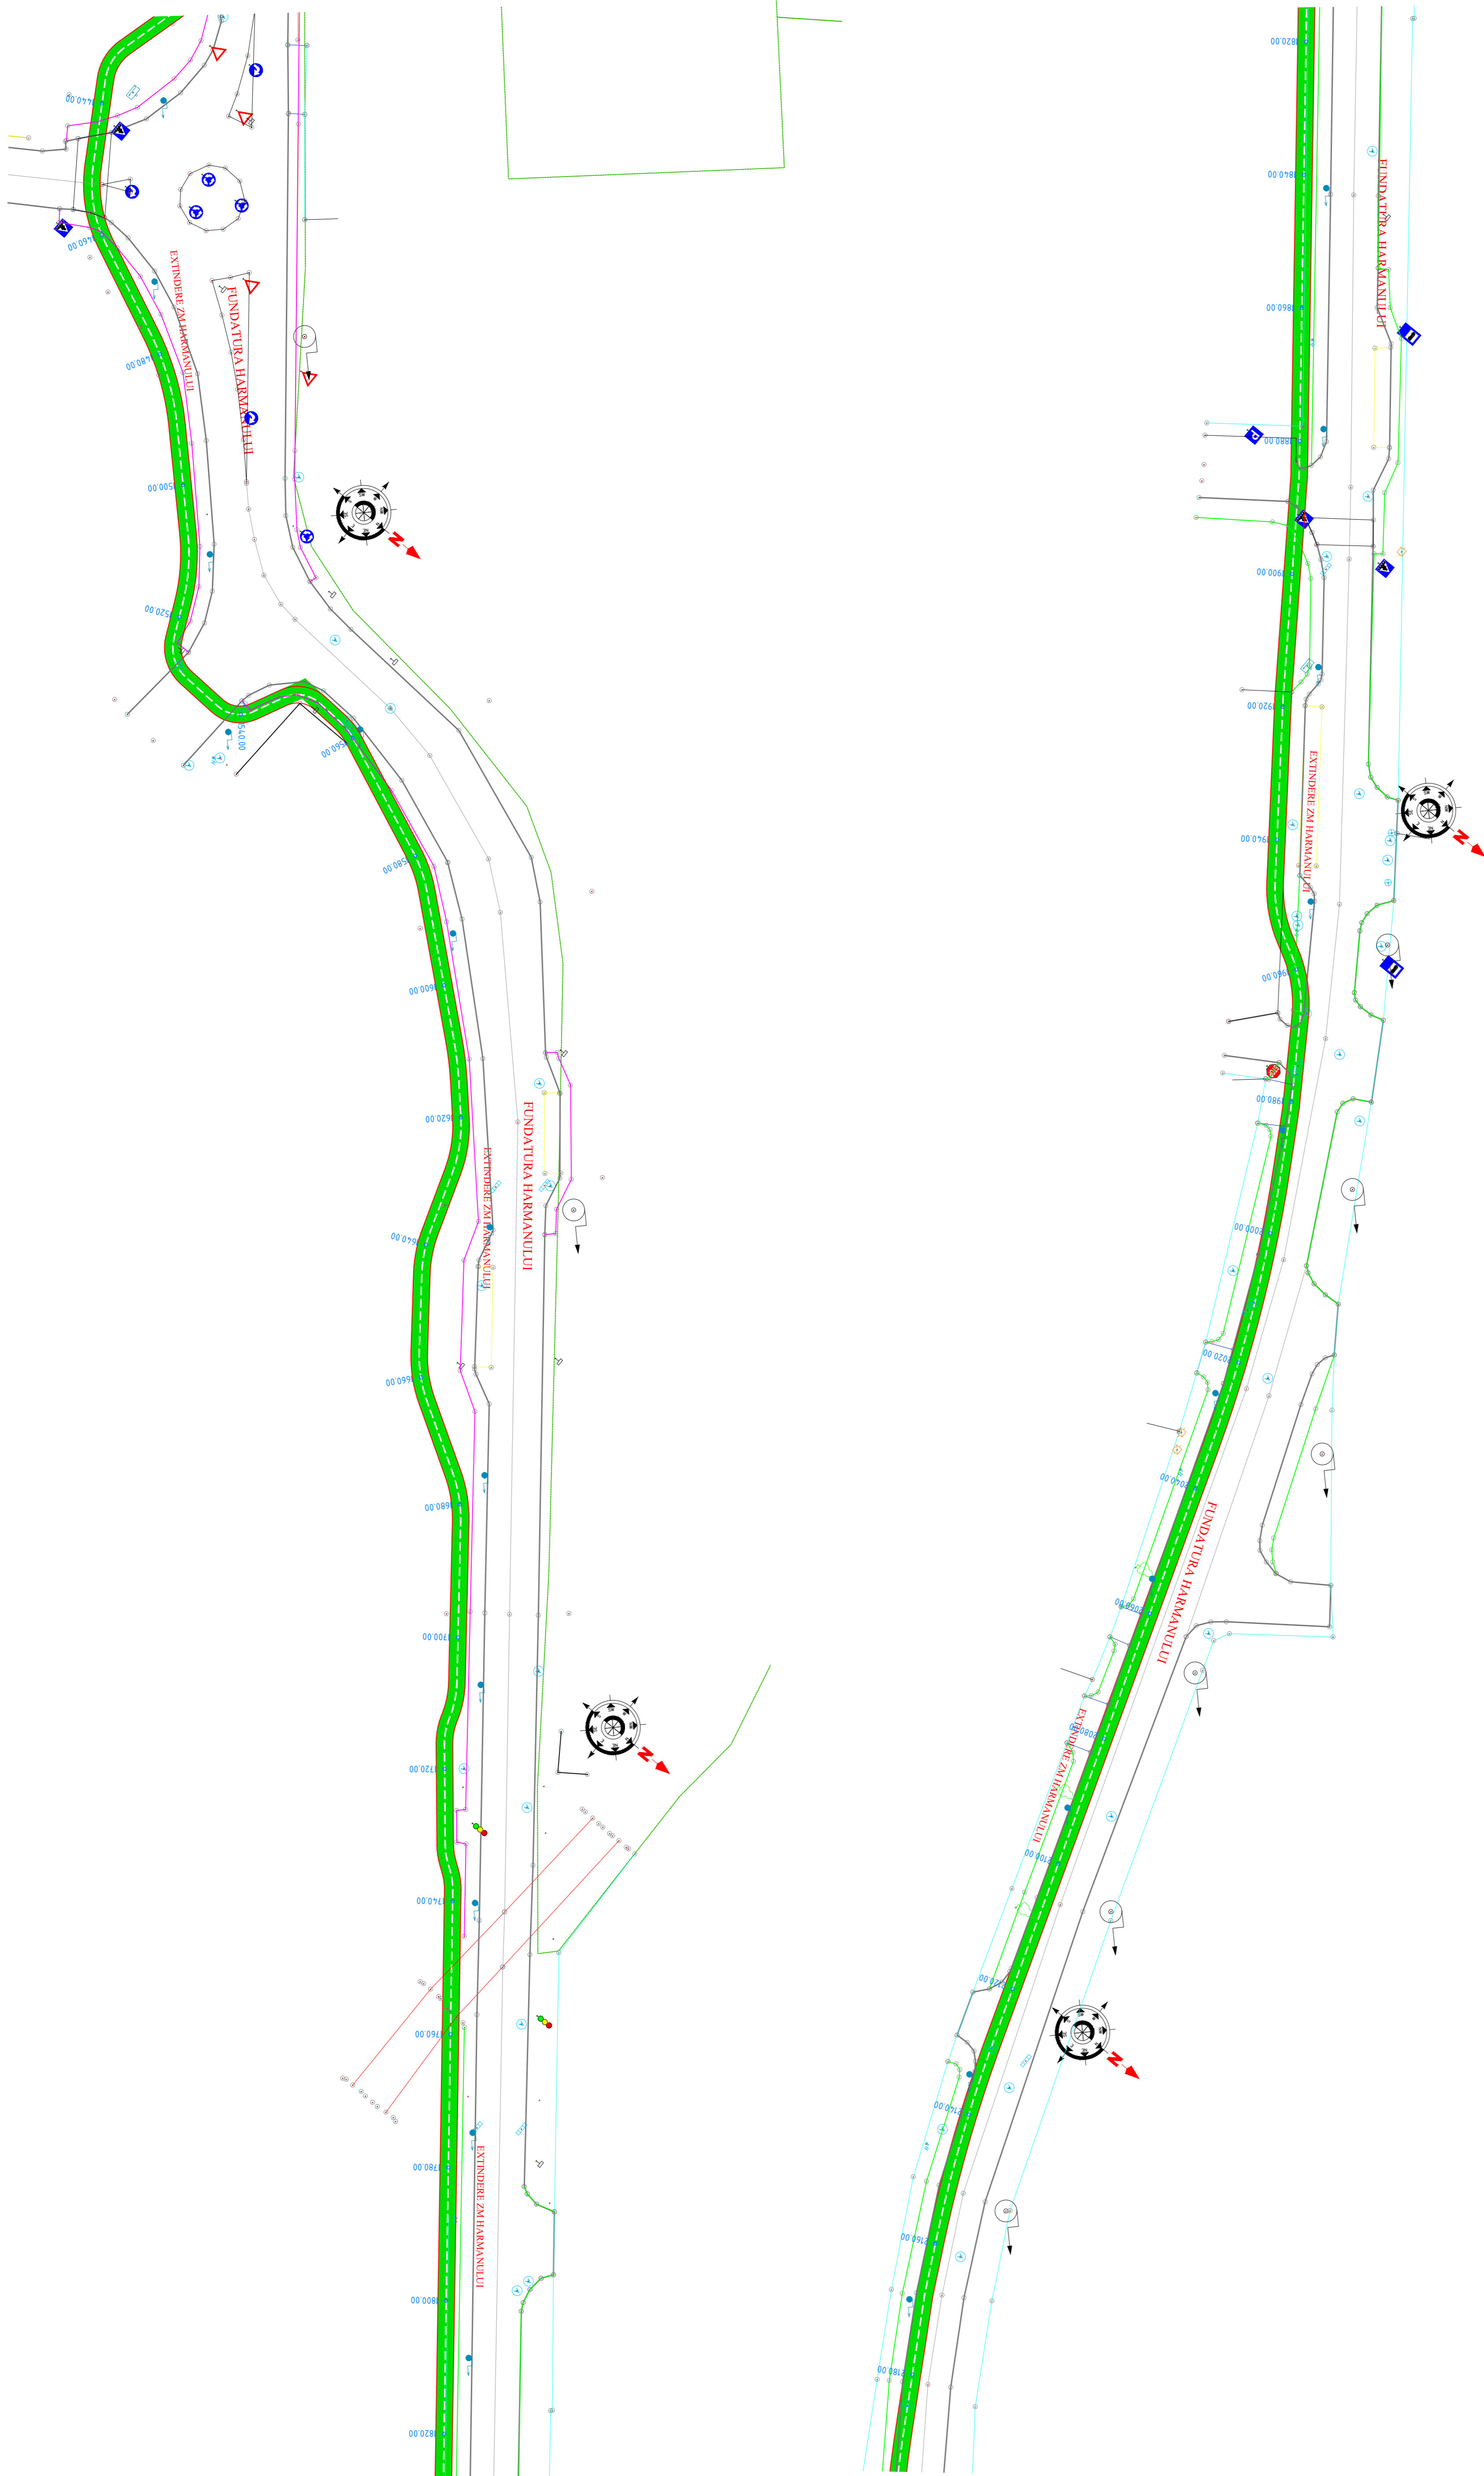


**Legenda plan**


-  Pista proiectata dublu sens
-  Pista proiectata unisens
-  Bordura existenta/margine carosabil
-  Copaci/pomi existenti
-  Stalpi iluminat existenti
-  Banda dedicata bus - nu face obiectul proiectului
-  Banda dedicata bus - proiectata
-  Statii bike sharing - proiectate

Revizie nr.	Data reviziei	Motivare	Nume si prenume	
Verificator			Semnatura	Cerinta
Verificator / Expert	Nume			Referat / Expertiza nr. / Data
Proiectant general	SC BOMACO SRL J40/7375/1994 / CUI: 5622462			Beneficiar: MUNICIPIUL BRAȘOV, JUDEȚUL BRAȘOV
Specificatie	Nume	Semnatura	Scara:	Titlu proiect: CALEA VERDE A MUNICIPIULUI BRAȘOV - CONECTAREA ARILOR MAJORE DE TEREN PRIN SOLUTII DE TRANSPORT ECOLOGIC
Sef de proiect	ing. Valentin ISAC		1:500	Faza
Proiectat	ing. Daniel COTIGA		Data:	Titlu plansa: PLAN DE SITUATIE STRADA HARMAN
Desenat	ing. Valentin ISAC		2021	PS 015




**Legenda plan**

 
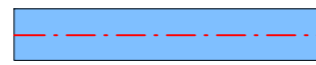
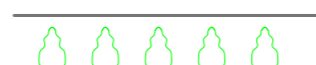



 
-  Pista proiectată dublu sens
-  Pista proiectată unisens
-  Bordura existentă/margine carosabil
-  Copaci/pomi existenți
-  Stalpi iluminat existenți
-  Banda dedicată bus - nu face obiectul proiectului
-  Banda dedicată bus - proiectată
-  Stații bike sharing - proiectate


Revizie nr.	Data reviziei	Motivare	Nume si prenume	
Verificator				
Verificator / Expert	Nume	Semnatura	Cerinta	Referat / Expertiza nr. / Data
Proiectant general	SC BOMACO SRL J40/7375/1994 / CUI: 5622462			Beneficiar: MUNICIPIUL BRAȘOV, JUDEȚUL BRAȘOV  Titlu proiect: CALEA VERDE A MUNICIPIULUI BRAȘOV - CONECTAREA ARILOR MAJORE DE TEREN PRIN SOLUȚII DE TRANSPORT ECOLOGIC
Specificatie	Nume	Semnatura	Scara:	Faza
Sef de proiect	ing. Valentin ISAC		1:500	PS 016
Proiectat	ing. Daniel COTIGA		Data:	Titlu planșă:
Desenat	ing. Valentin ISAC		2021	PLAN DE SITUAȚIE STRADA HARMAN


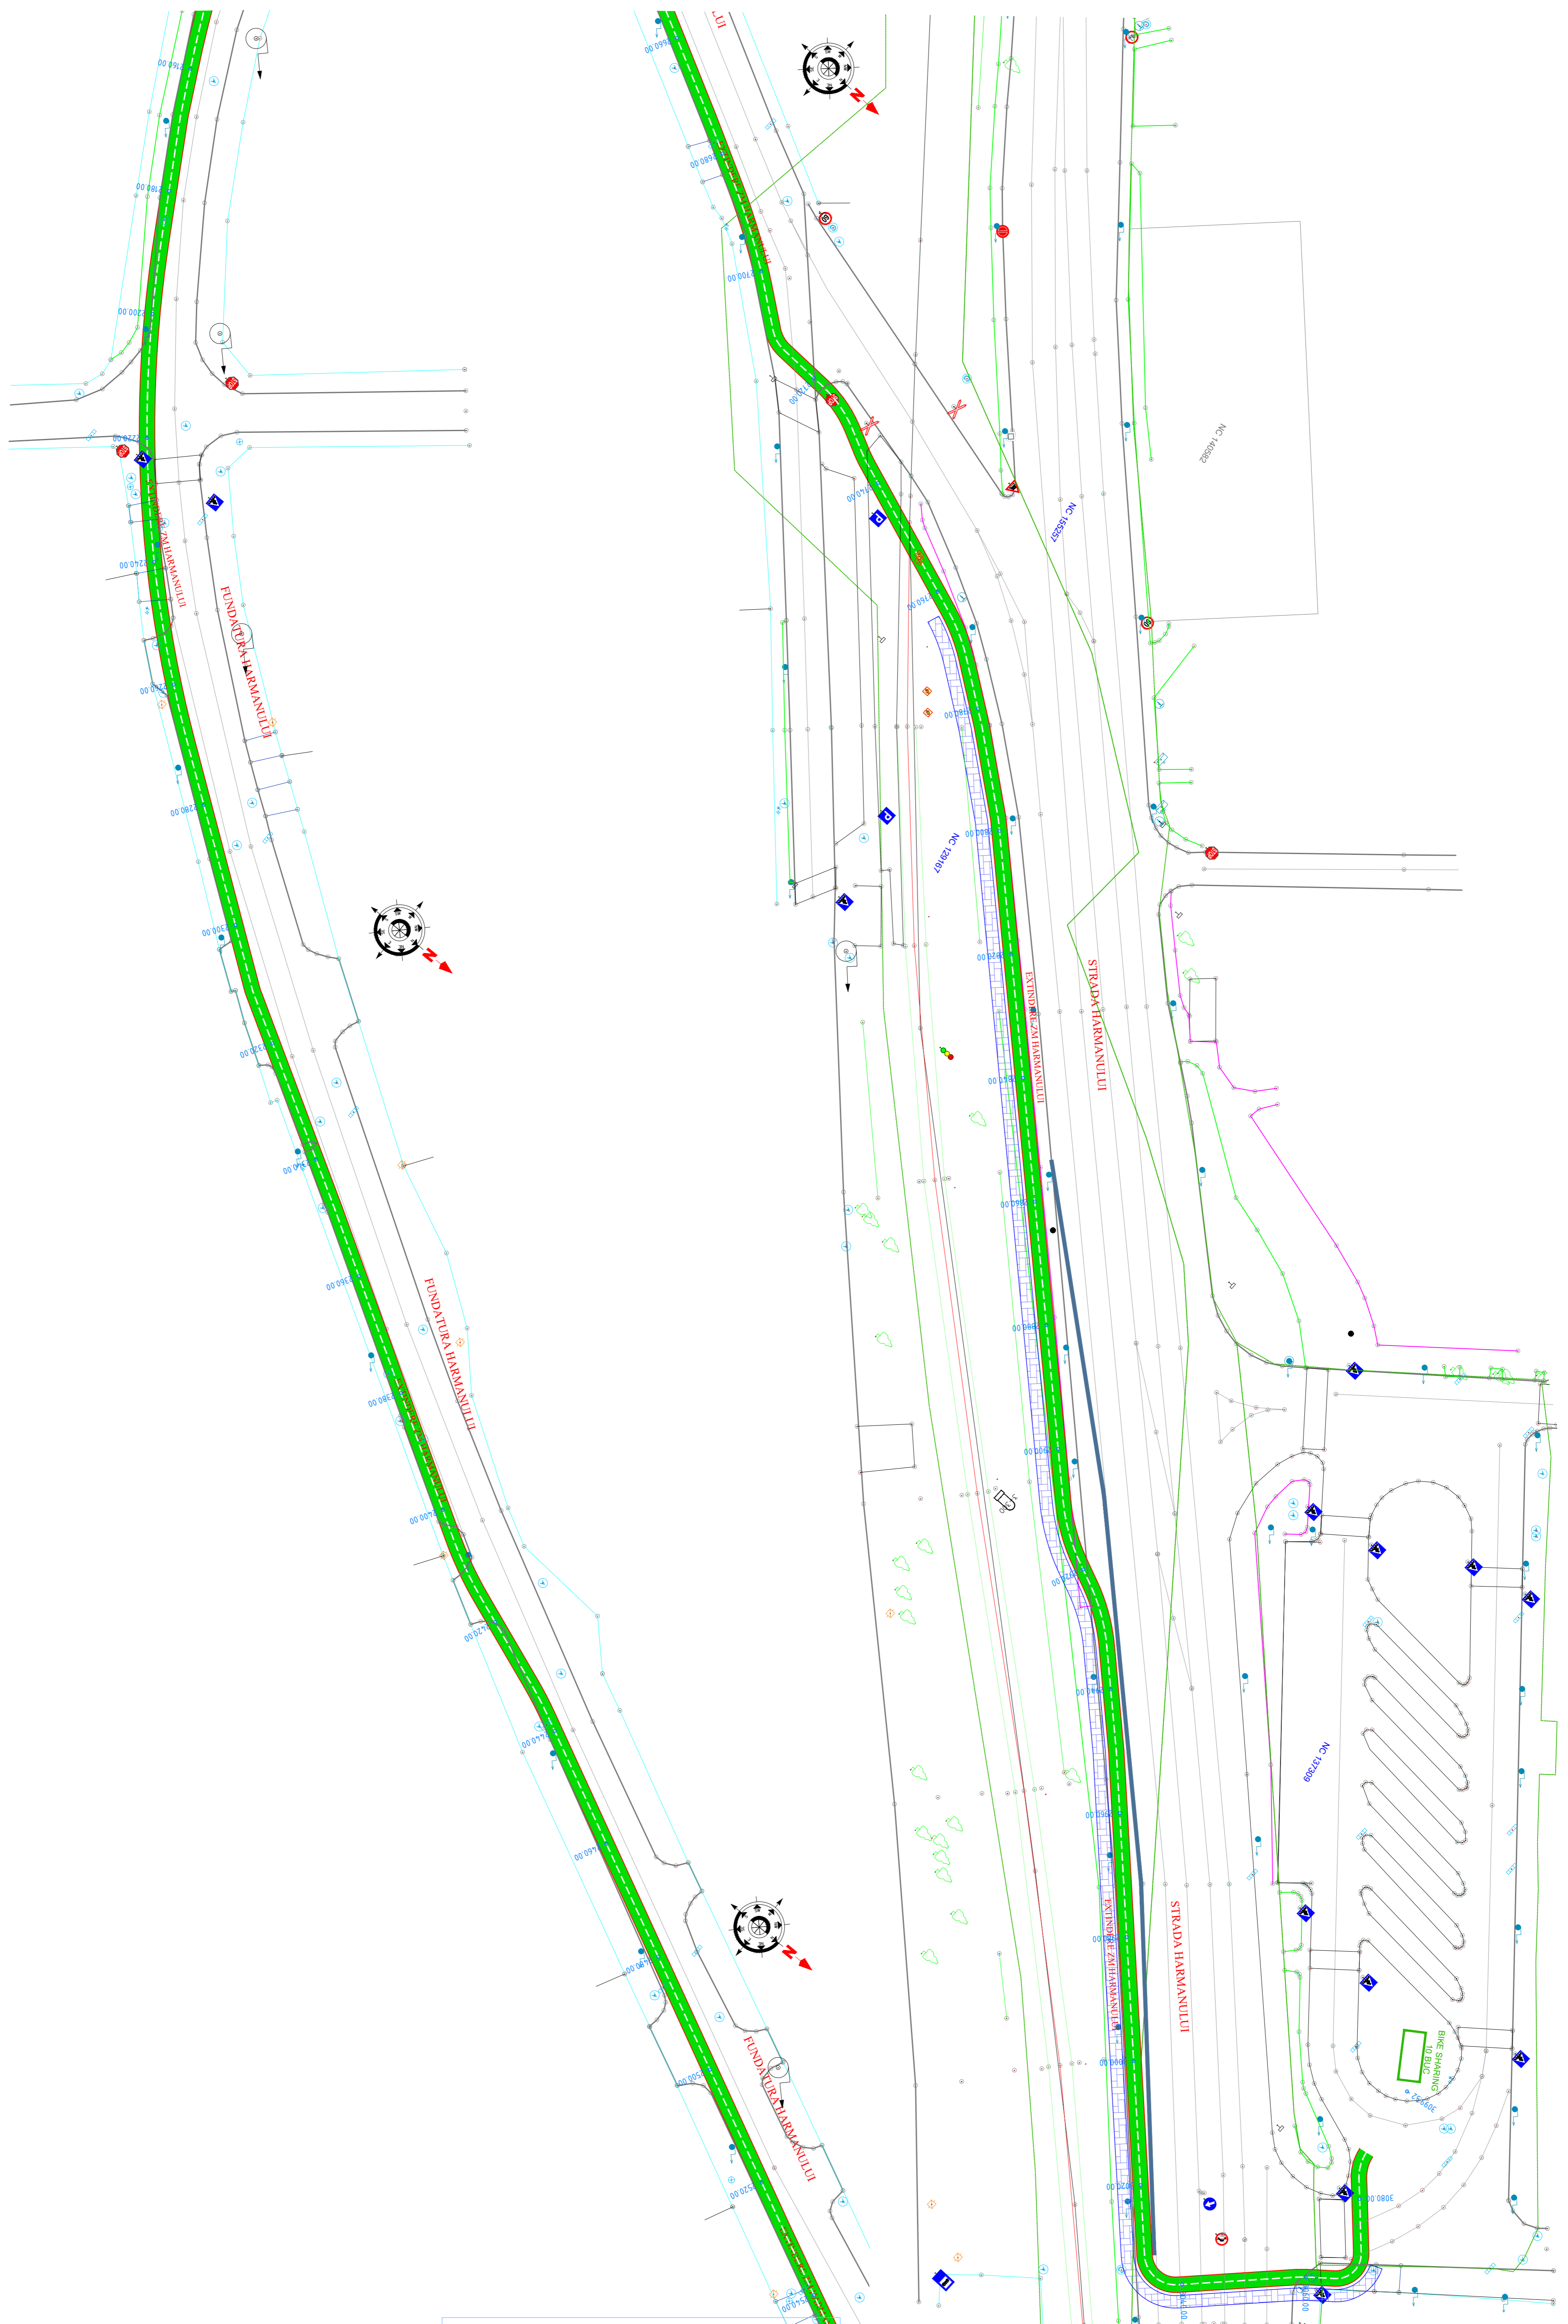





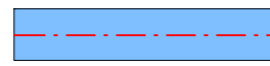





**Legenda plan**

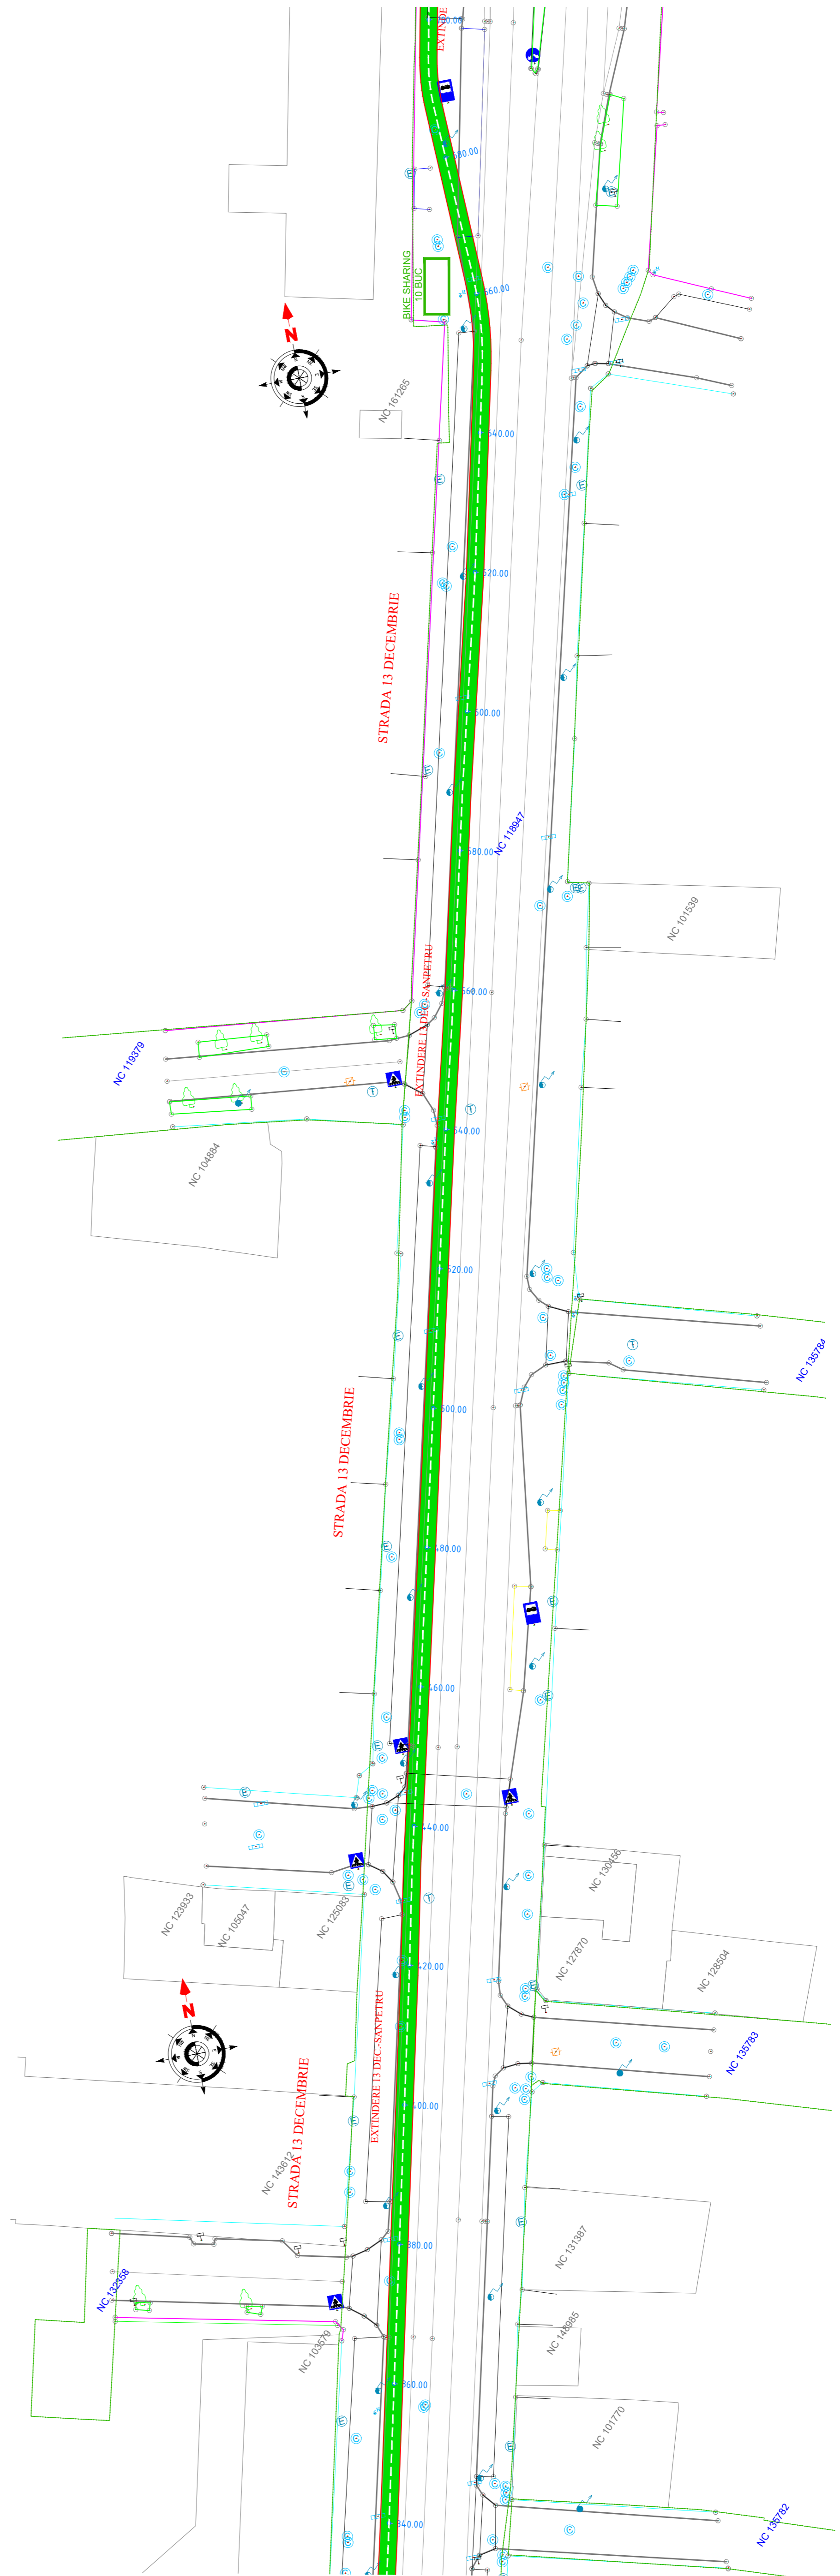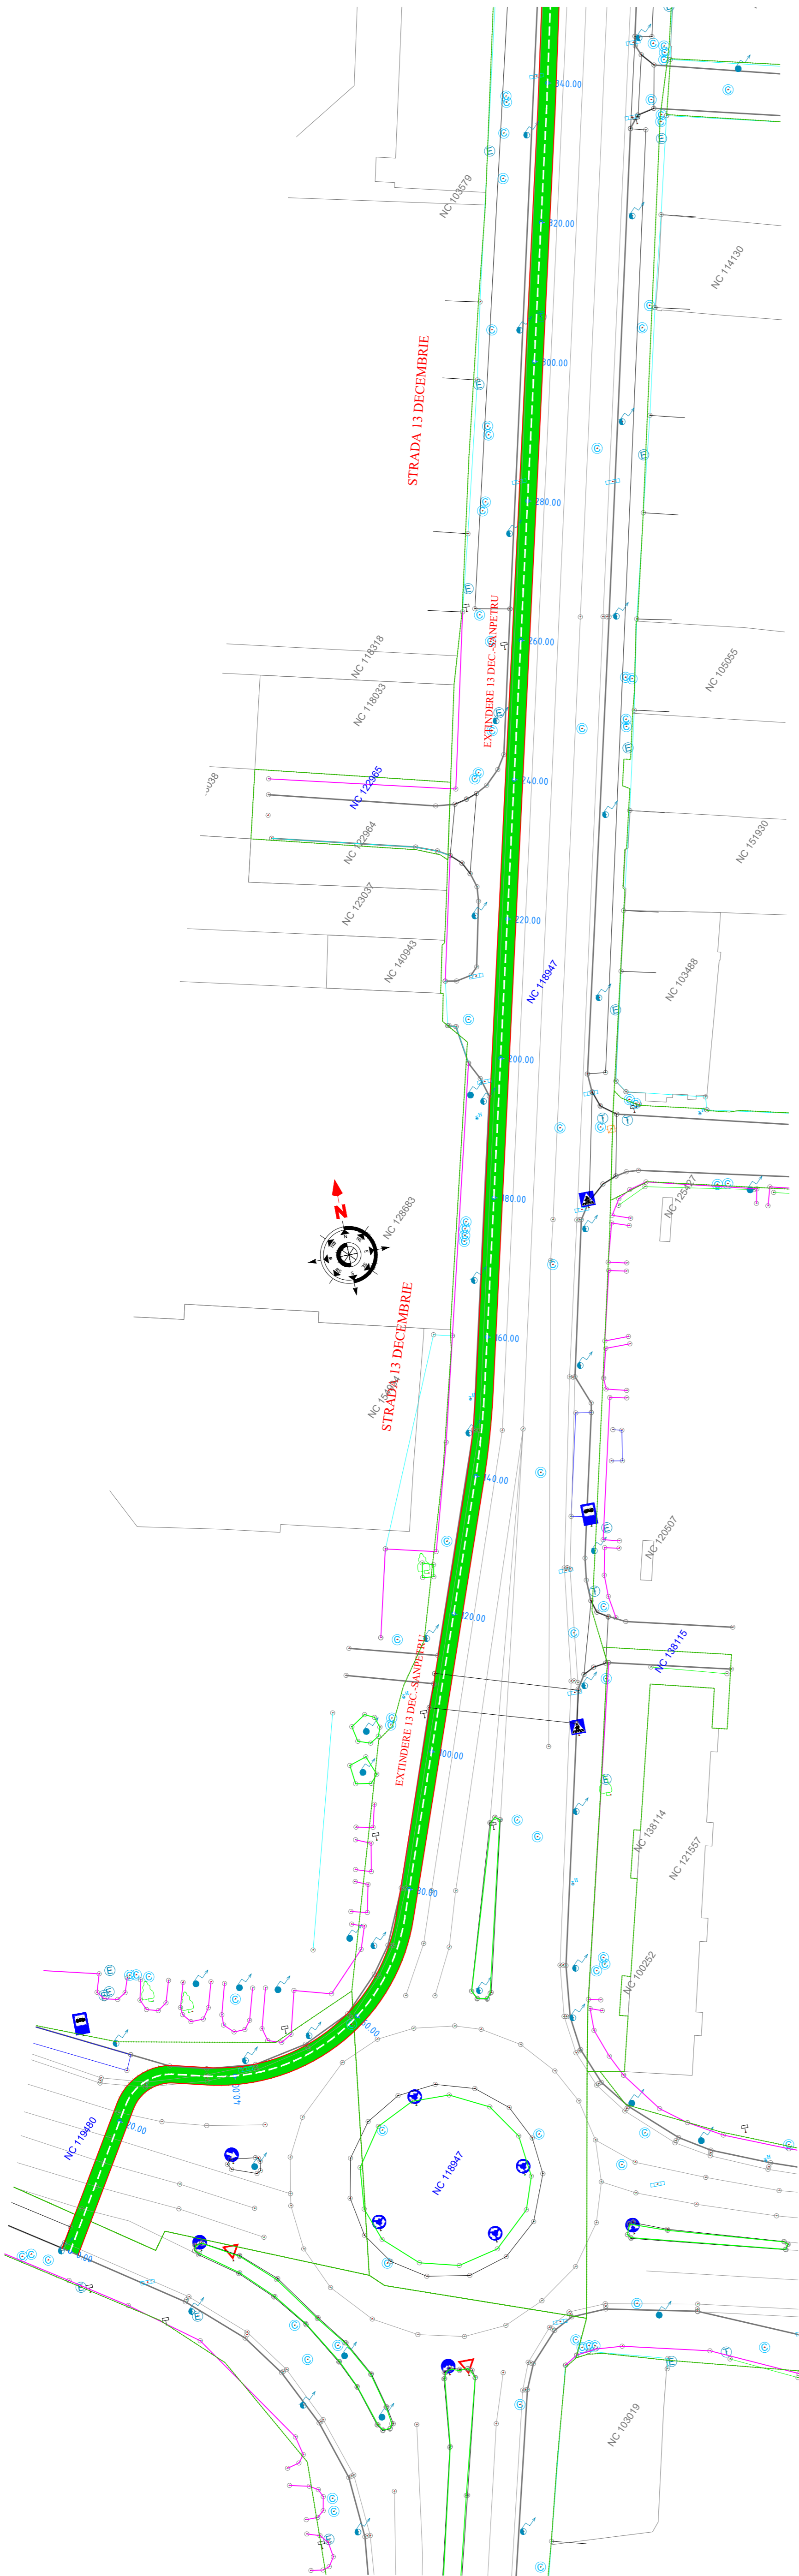-  Pista proiectată dublu sens
-  Pista proiectată unisens
-  Bordura existentă/margine carosabil
-  Copaci/pomi existenți
-  Stalpi iluminat existenți
-  Banda dedicată bus - nu face obiectul proiectului
-  Banda dedicată bus - proiectată
-  Stălii bike sharing - proiectate



Revizie nr.	Data reviziei	Motivare	Nume si prenume	
Verificator	Nume	Semnatura	Cerinta	Referat / Expertiza nr. / Data
Proiectant general	SC BOMACO SRL J407375/1994 / CUI: 5622462			Beneficiar: MUNICIPIUL BRAȘOV, JUDEȚUL BRAȘOV
Specificatie	Nume	Semnatura	Scara:	Titlu proiect: MUNICIPIUL BRAȘOV - CONECTAREA ARILOR MAJORE DE TEREN PRIN SOLUTII DE TRANSPORT ECOLOGIC
Sef de proiect	ing. Valentin ISAC		1:500	Faza
Proiectat	ing. Daniel COTIGA		Data:	Titlu planșă: PLAN DE SITUAȚIE STRADA HARMAN
Desenat	ing. Valentin ISAC		2021	PS 017





 

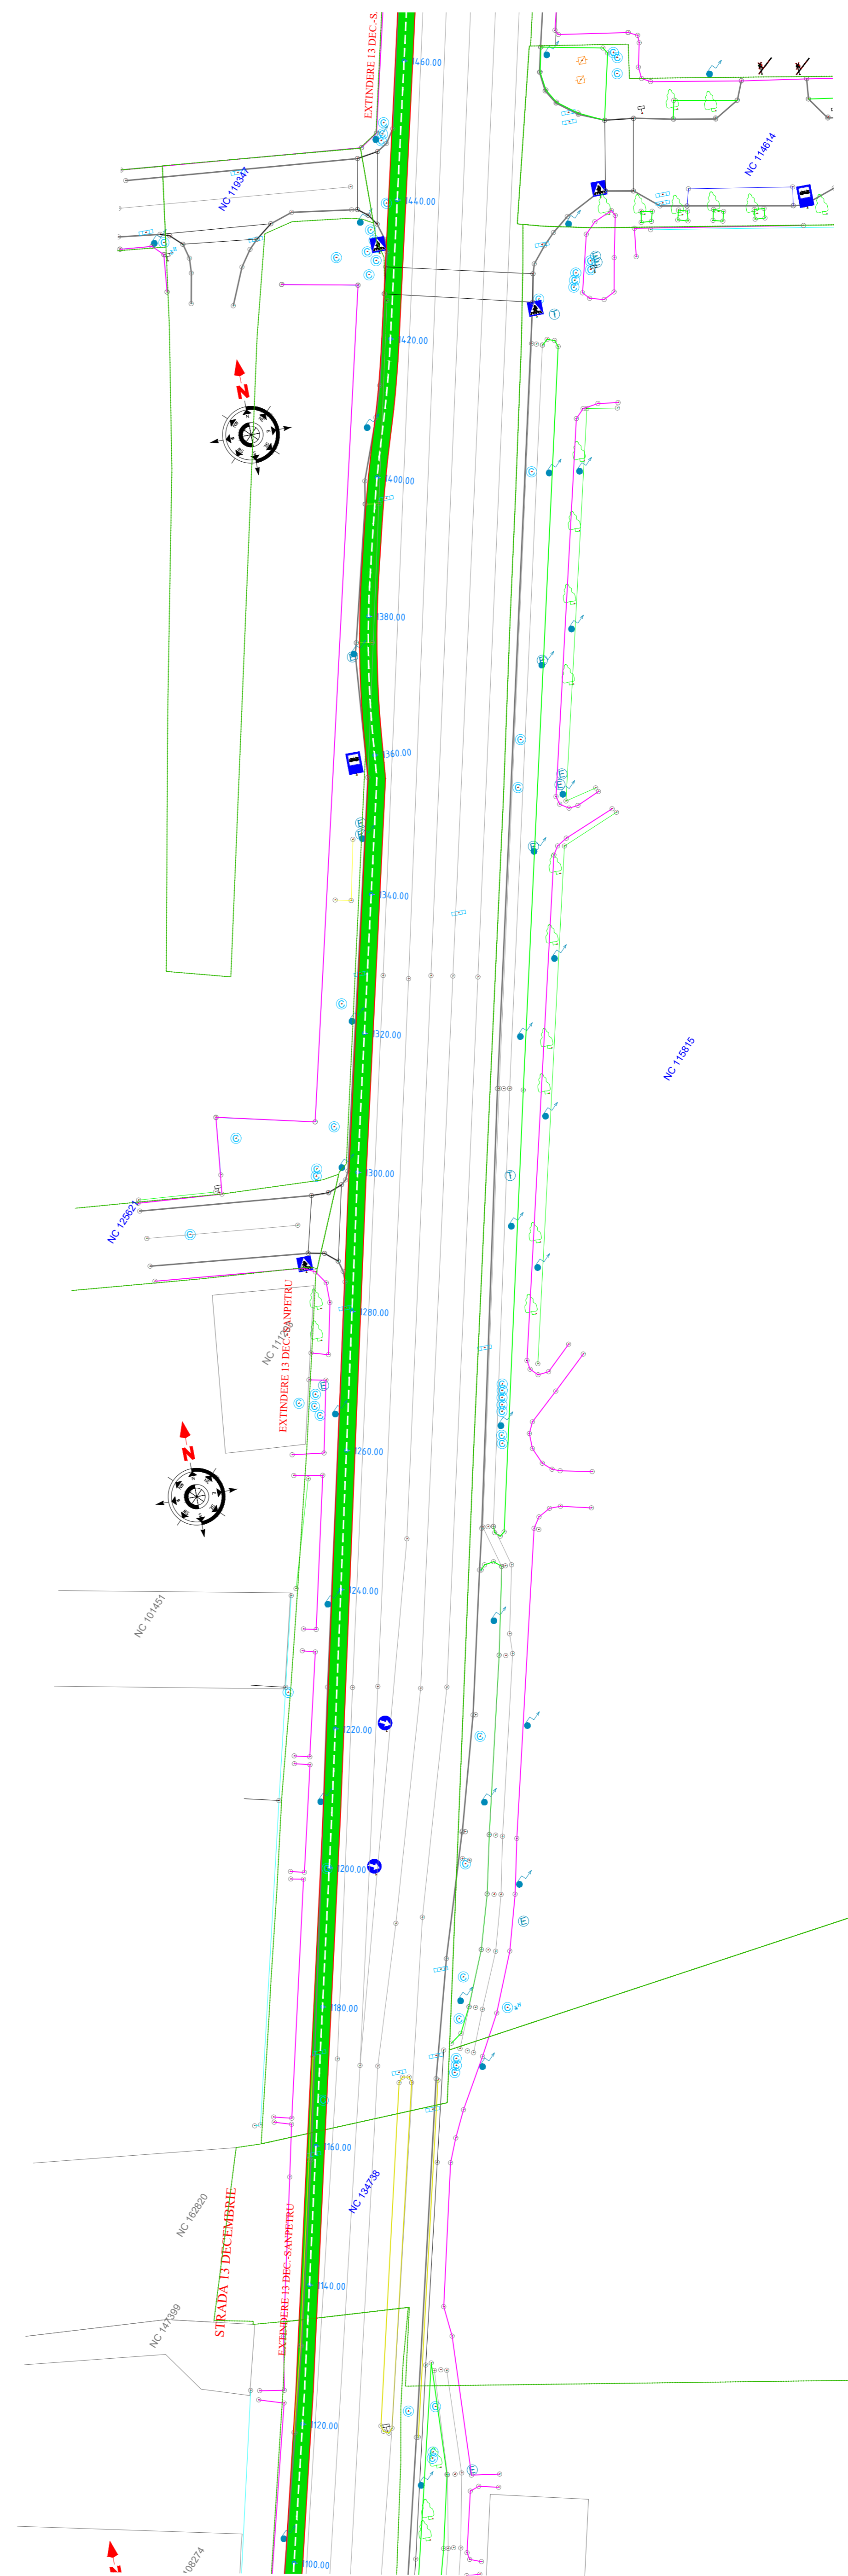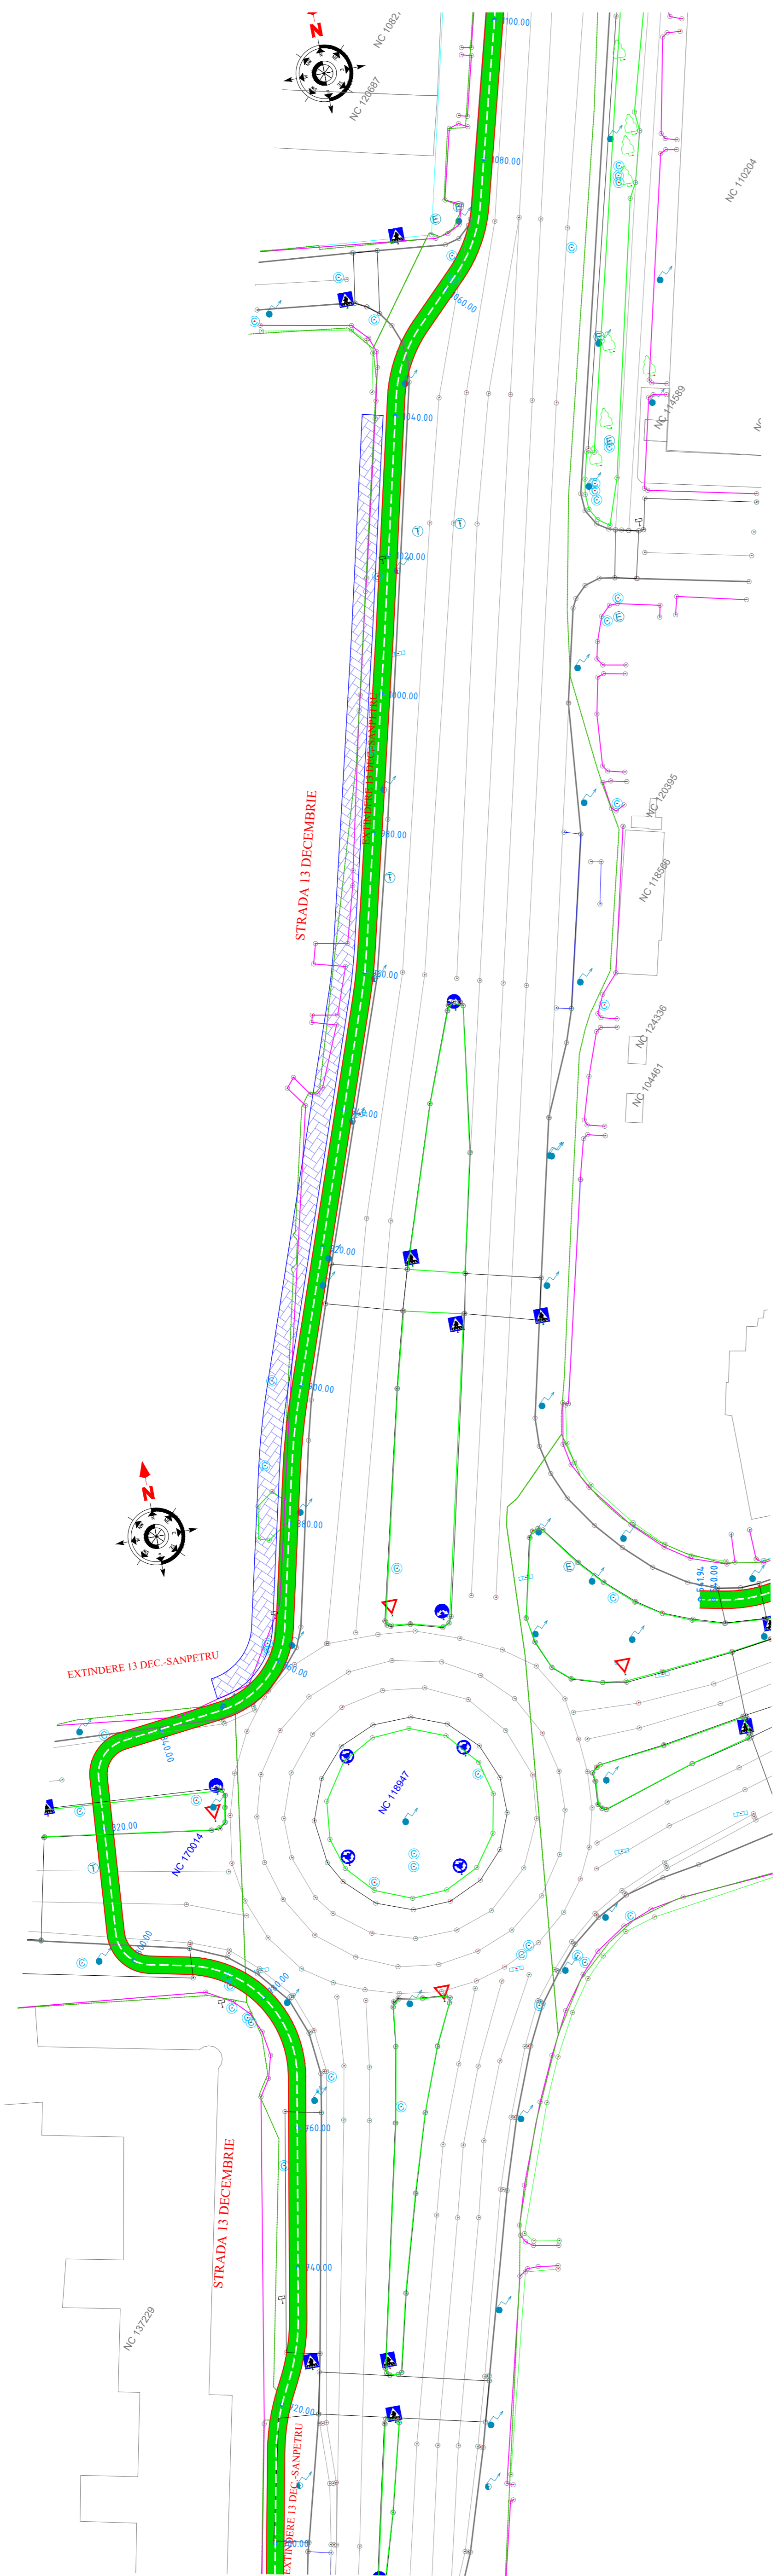


**Legenda plan**


-  Pista proiectata dublu sens
-  Pista proiectata unisens
-  Bordura existenta/margine carosabil
-  Copaci/pomi existenti
-  Stalpi iluminat existenti
-  Banda dedicata bus - nu face obiectul proiectului
-  Banda dedicata bus - proiectata
-  Statii bike sharing - proiectate

Revizie nr.	Data reviziei	Motivare	Nume si prenume	
Verificator			Semnatura	Cerinta
Verificator / Expert	Nume			Referat / Expertiza nr. / Data
Proiectant general	SC BOMACO SRL J40/7375/1994 / CUI: 5622462			Beneficiar: MUNICIPIUL BRAȘOV, JUDEȚUL BRAȘOV
Specificatie	Nume	Semnatura	Scara:	Titlu proiect: CALEA VERDE A MUNICIPIULUI BRAȘOV - CONECTAREA ARILOR MAJORE DE TEREN PRIN SOLUTII DE TRANSPORT ECOLOGIC
Sef de proiect	ing. Valentin ISAC		1:500	Faza
Proiectat	ing. Daniel COTIGA		Data:	PS 018
Desenat	ing. Valentin ISAC		2021	Titlu planșă: PLAN DE SITUATIE STRADA 13 DECEMBRIE





**Legenda plan**

-  Pista proiectata dublu sens
-  Pista proiectata unisens
-  Bordura existenta/margine carosabil
-  Copaci/pomi existenti
-  Stalpi iluminat existenti
-  Banda dedicata bus - nu face obiectul proiectului
-  Banda dedicata bus - proiectata
-  Statii bike sharing - proiectate

Revizie nr.	Data reviziei	Motivare	Nume si prenume	
Verificator			Semnatura	Cerinta
Verificator / Expert	Nume		Semnatura	Cerinta
Proiectant general	SC BOMACO SRL J40/7375/1994 / CUI: 5622462			
Referat / Expertiza nr. / Data	Beneficiar: MUNICIPIUL BRAȘOV, JUDEȚUL BRAȘOV		Proiect nr. 2021	
Titlu proiect: CALEA VERDE A MUNICIPIULUI BRAȘOV - CONECTAREA ARILOR MAJORE DE TEREN PRIN SOLUȚII DE TRANSPORT ECOLOGIC				
Specificatie	Nume	Semnatura	Scara:	Faza
Sef de proiect	ing. Valentin ISAC		1:500	PS 019
Proiectat	ing. Daniel COTIGA		Data:	Titlu planșă: PLAN DE SITUAȚIE STRADA 13 DECEMBRIE
Desenat	ing. Valentin ISAC		2021	





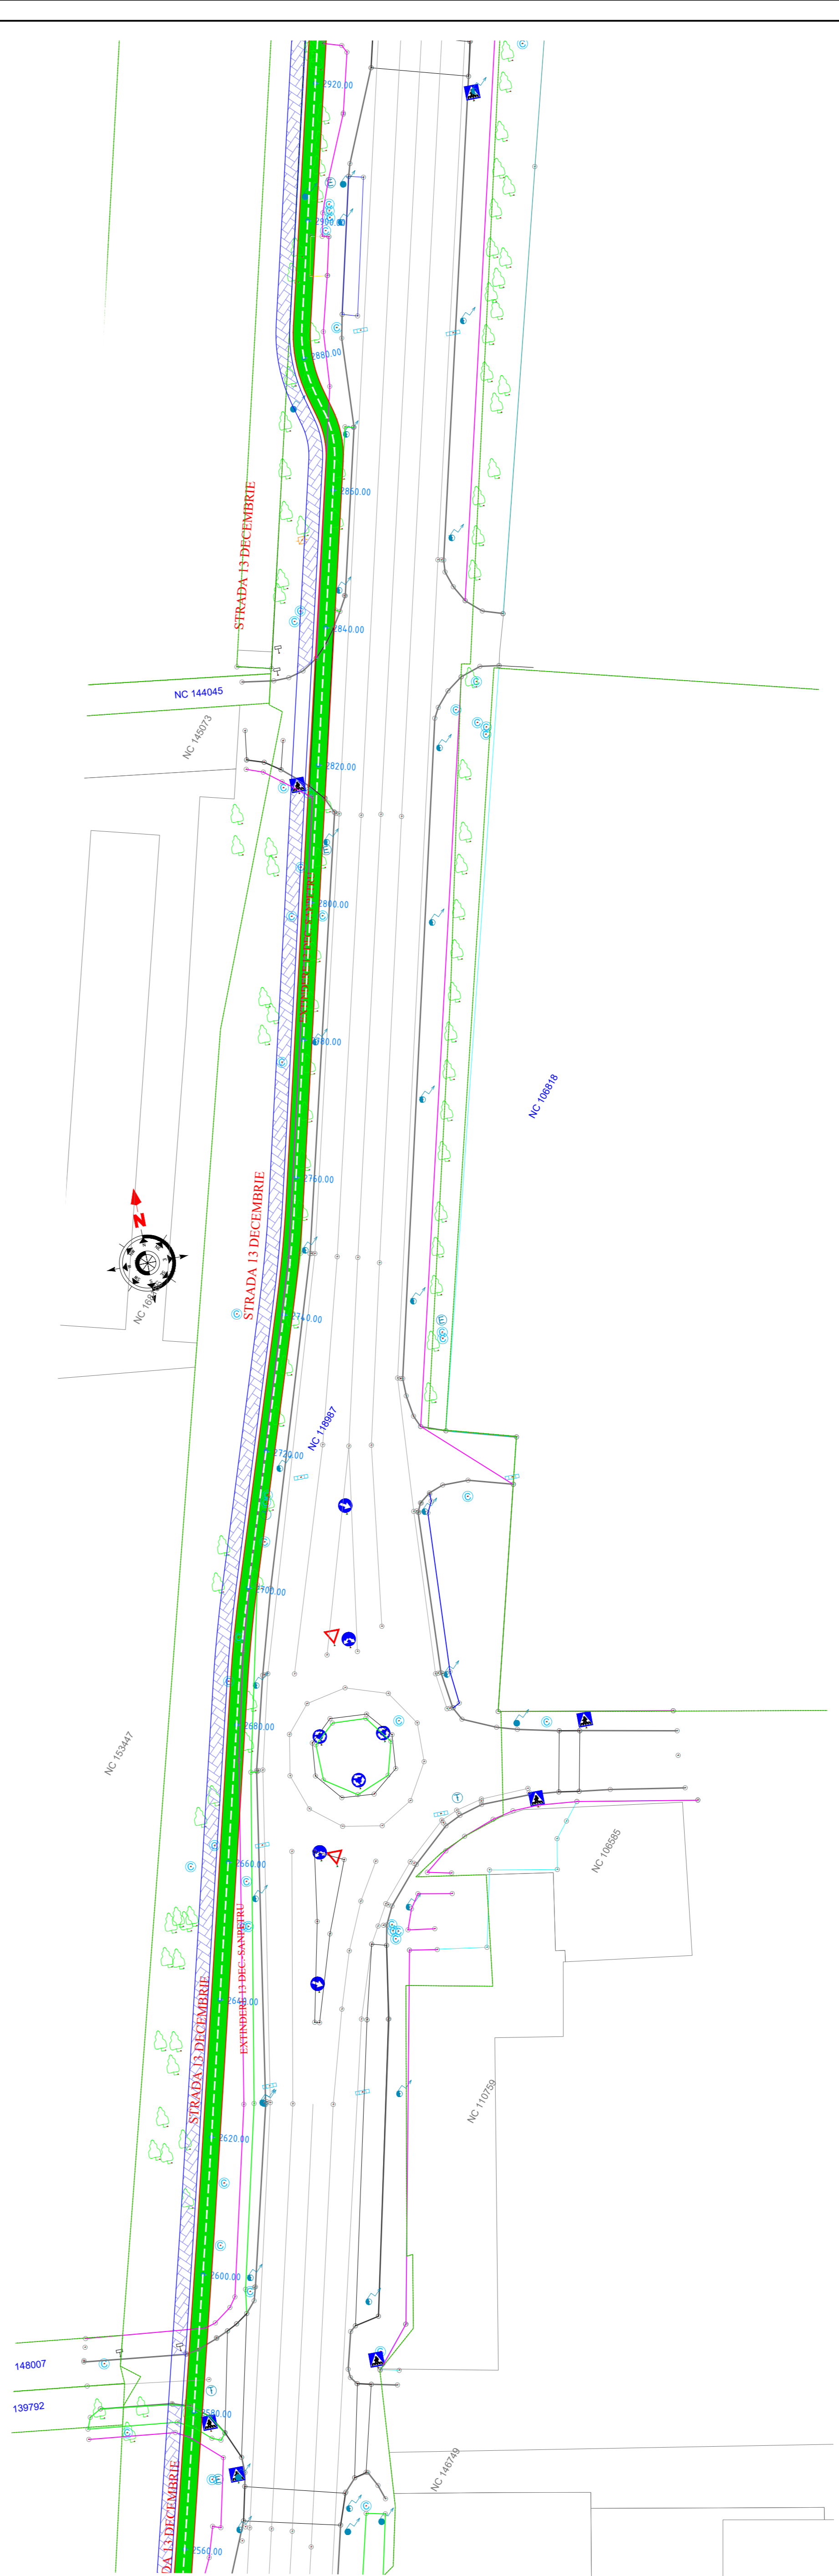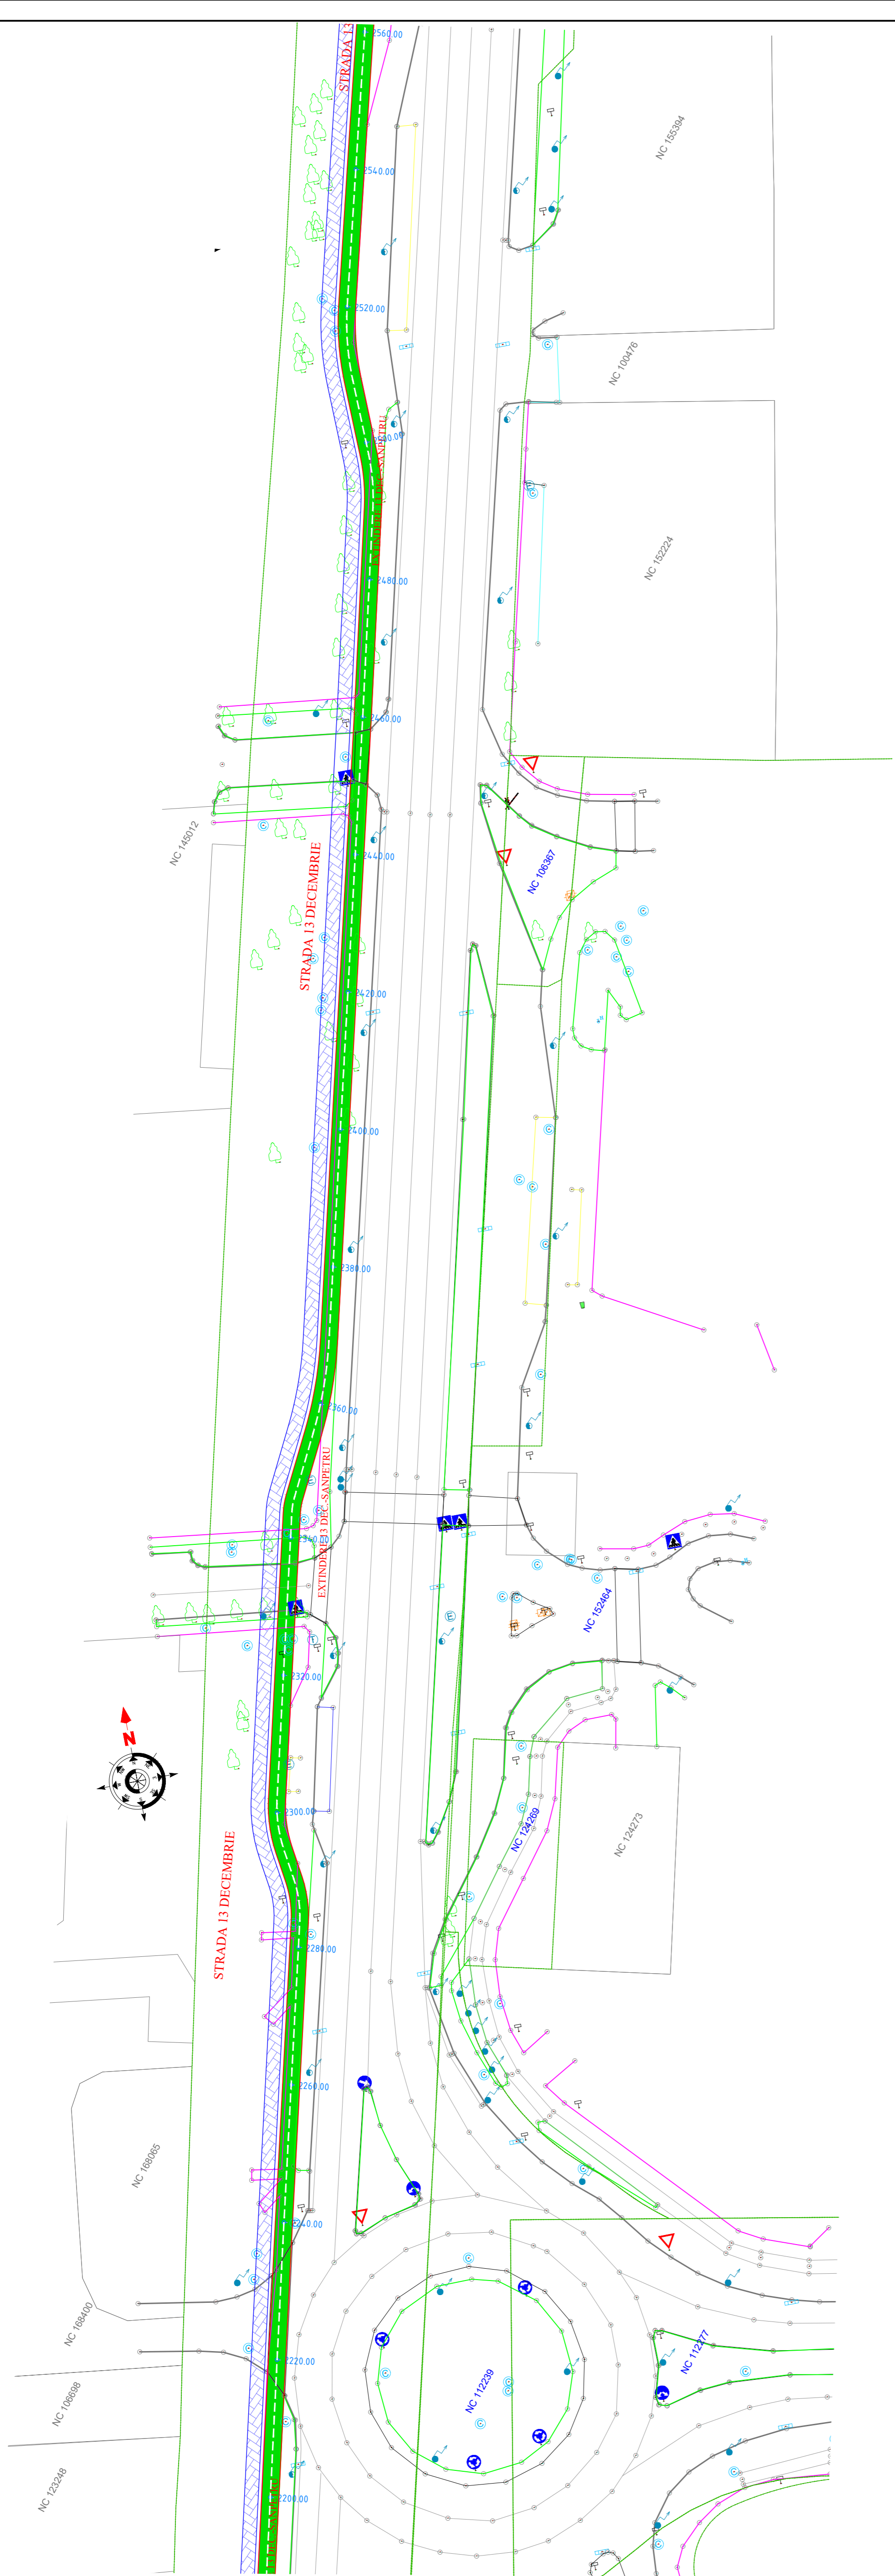


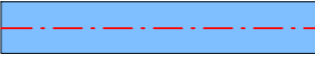





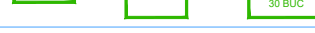
**Legenda plan**

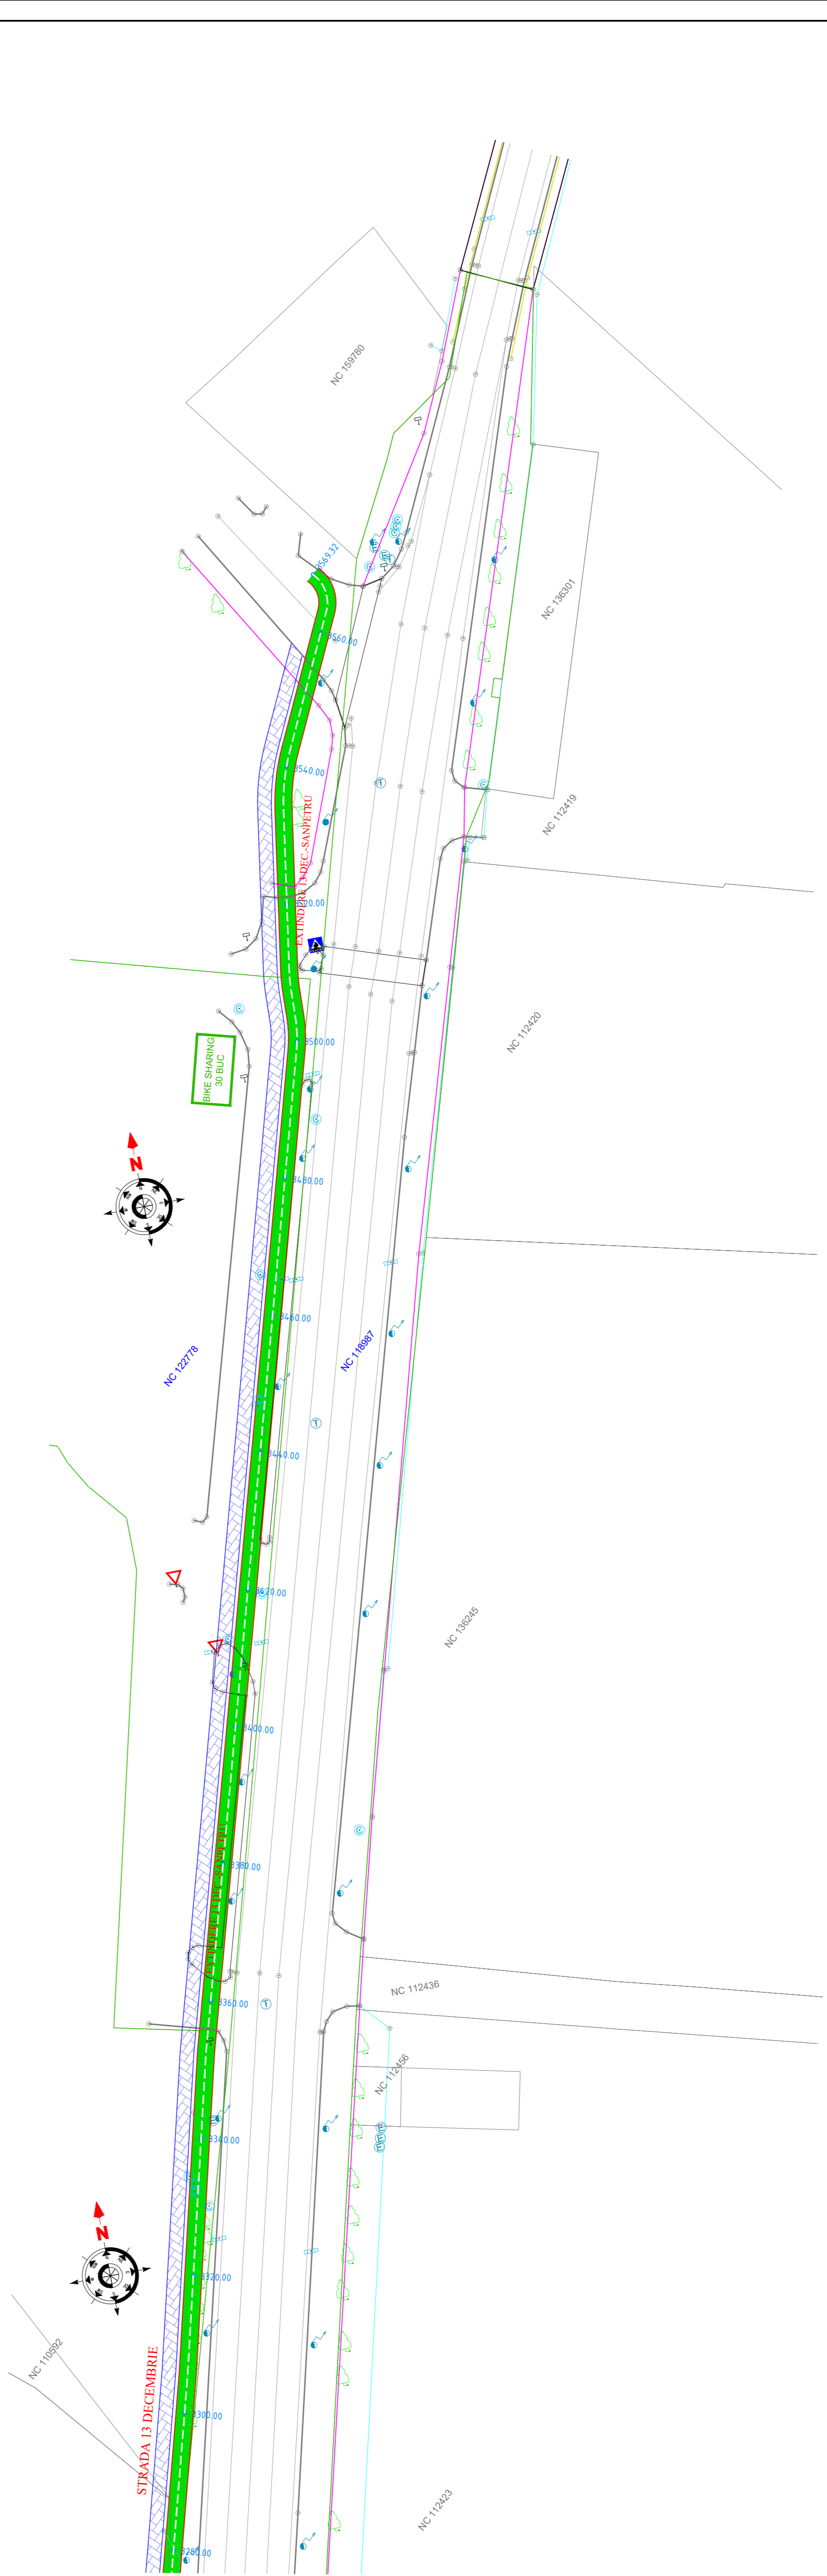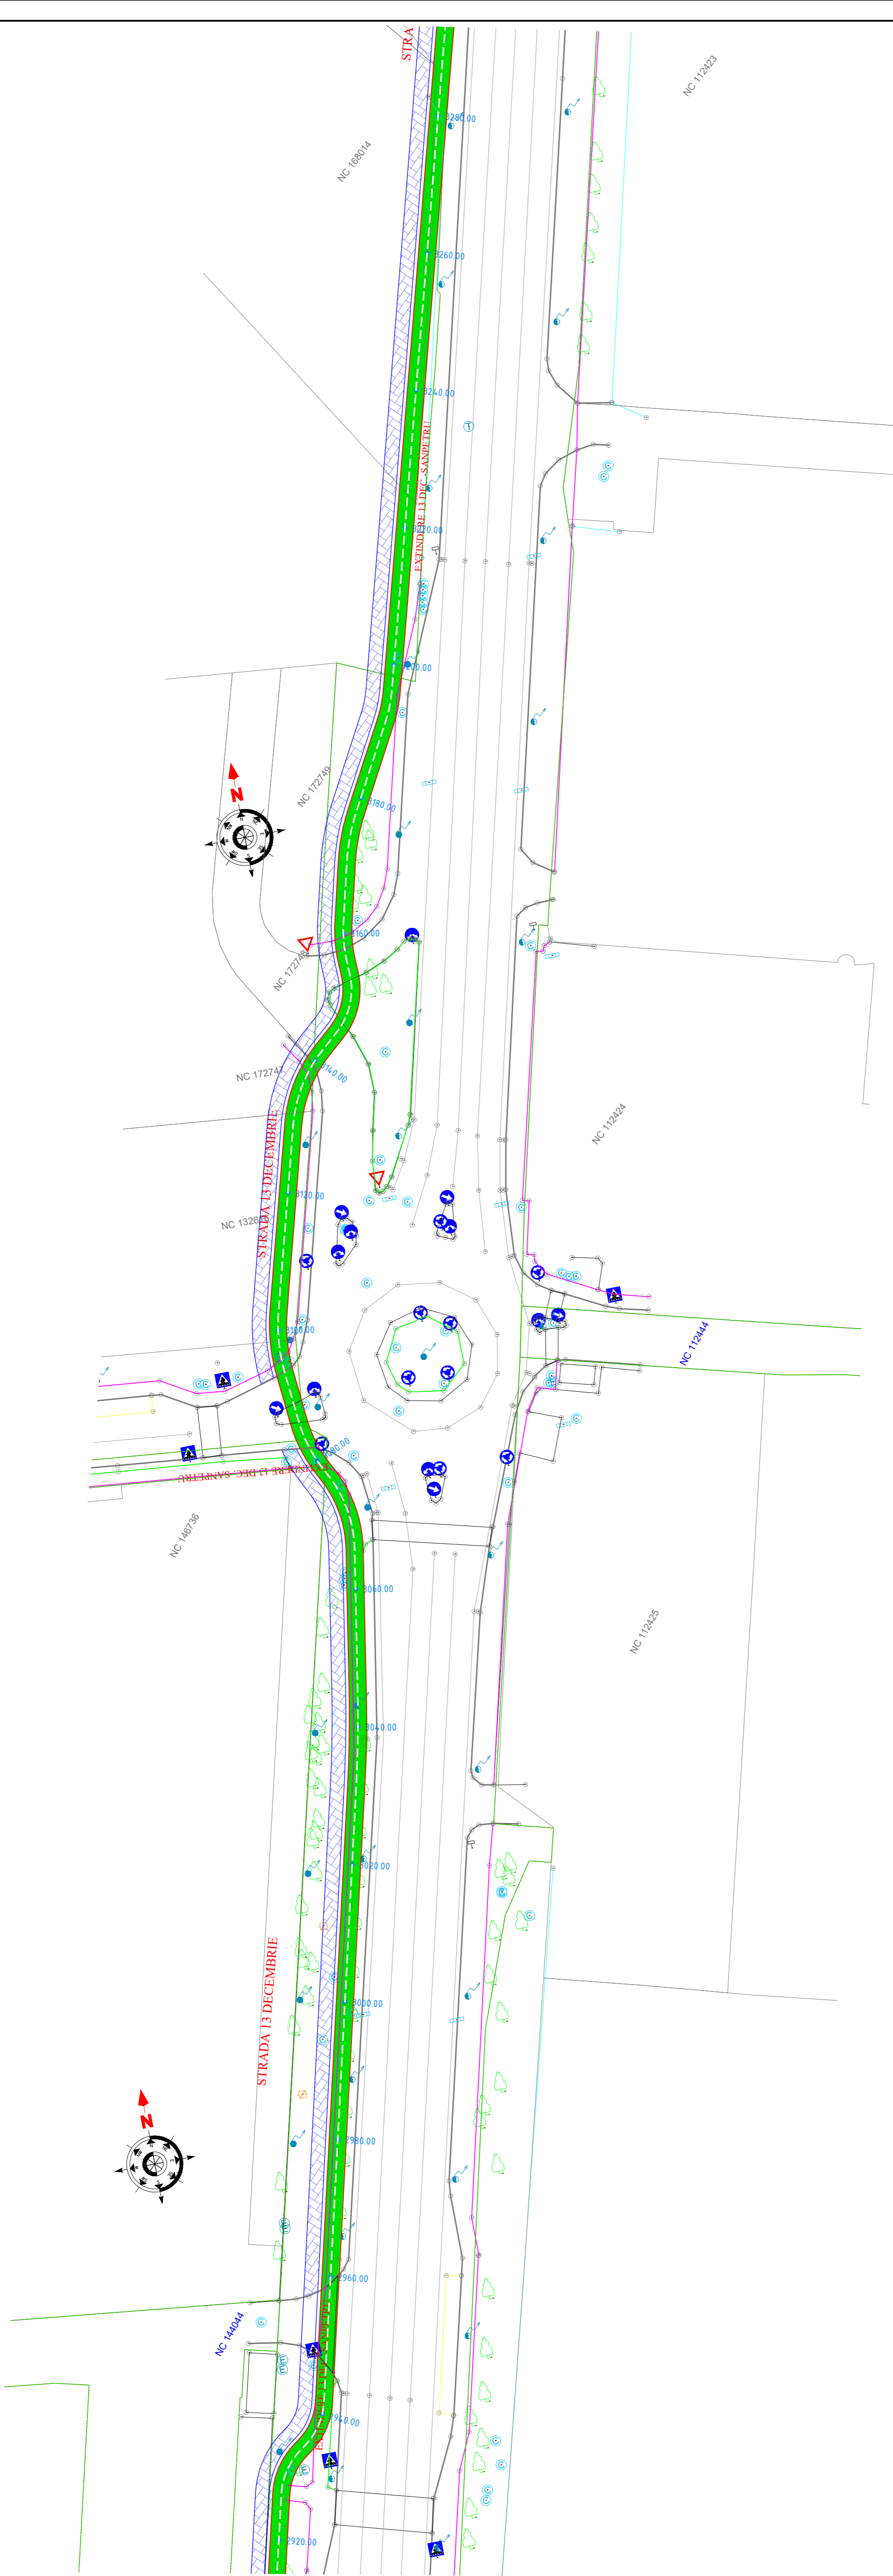- Pista proiectata dublu sens
- Pista proiectata unisens
- Bordura existenta/margine carosabil
- Copaci/pomi existenti
- Stalpi iluminat existenti
- Banda dedicata bus - nu face obiectul proiectului
- Banda dedicata bus - proiectata
- Statii bike sharing - proiectate



Revizie nr.	Data reviziei	Motivare	Nume si prenume	
Verificator				
Verificator / Expert	Nume	Semnatura	Cerinta	Referat / Expertiza nr. / Data
Proiectant general	SC BOMACO SRL J40/7375/1994 / CUI: 5622462			Beneficiar: MUNICIPIUL BRAȘOV, JUDEȚUL BRAȘOV
Specificatie	Nume	Semnatura	Scara:	Titlu proiect: CALEA VERDE A MUNICIPIULUI BRAȘOV - CONECTAREA ARILOR MAJORE DE TEREN PRIN SOLUTII DE TRANSPORT ECOLOGIC
Sef de proiect	ing. Valentin ISAC		1:500	Proiect nr. 2021
Proiectat	ing. Daniel COTIGA		Data:	Faza
Desenat	ing. Valentin ISAC		2021	PS 021
				Titlu planșă: PLAN DE SITUAȚIE STRADA 13 DECEMBRIE







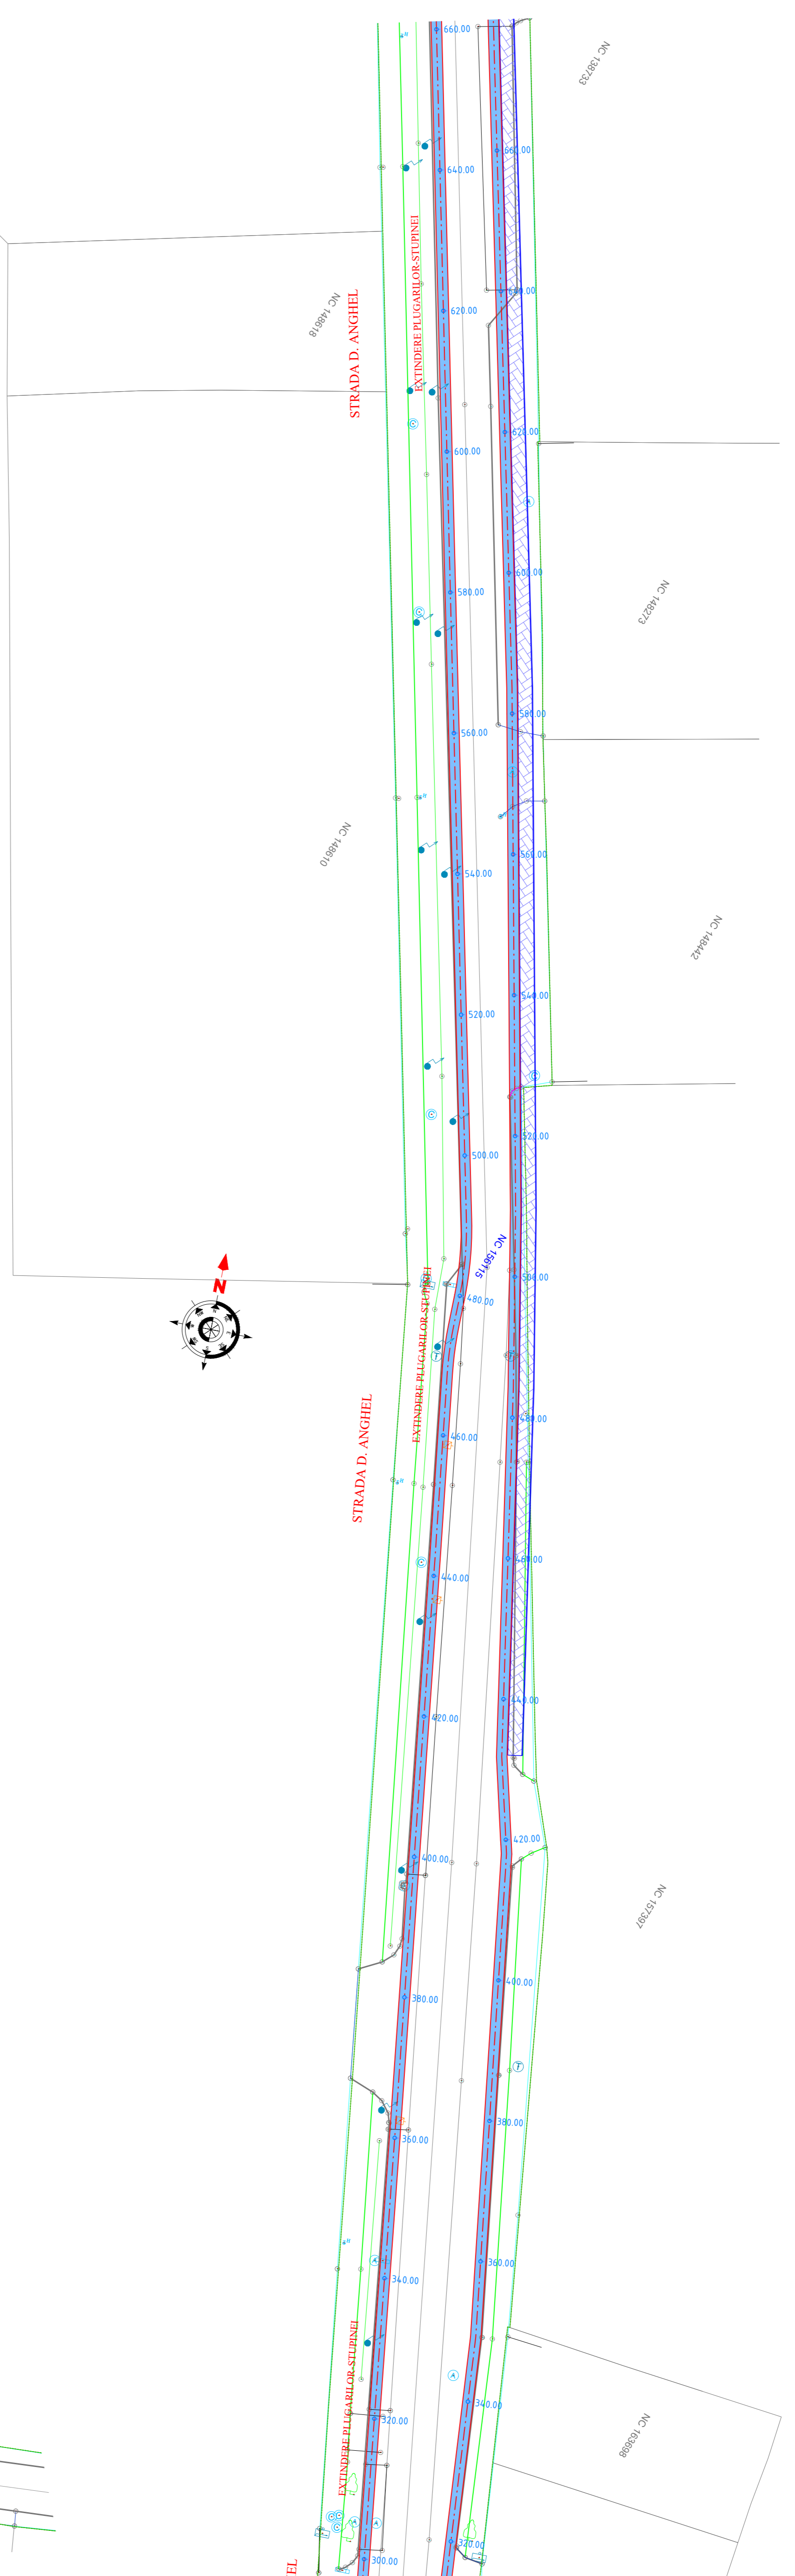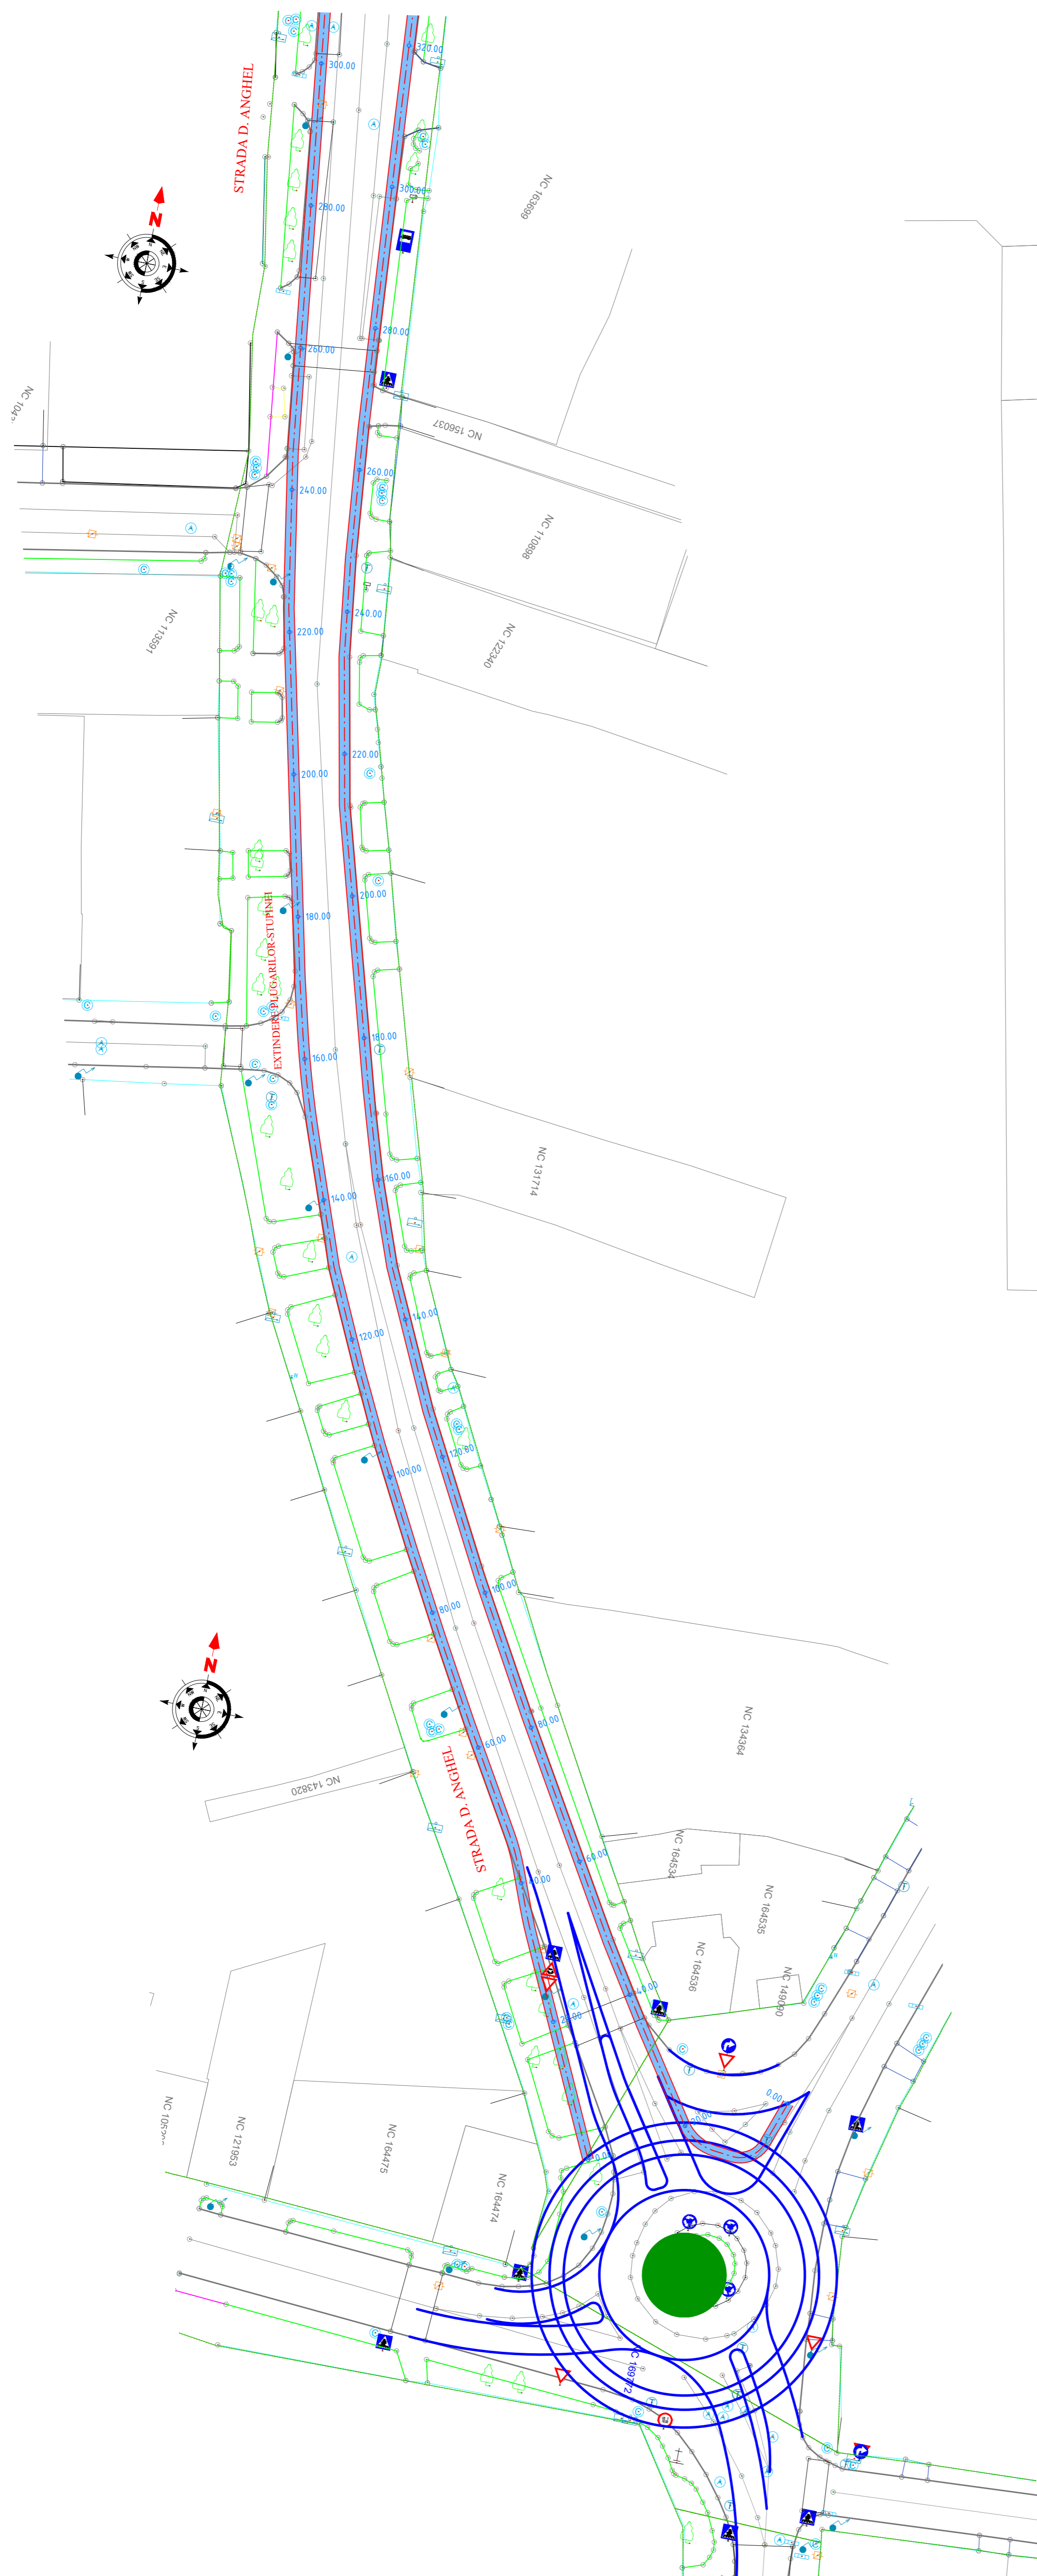


**Legenda plan**


-  Pista proiectata dublu sens
-  Pista proiectata unisens
-  Bordura existenta/margine carosabil
-  Copaci/pomi existenti
-  Stalpi iluminat existenti
-  Banda dedicata bus - nu face obiectul proiectului
-  Banda dedicata bus - proiectata
-  Statii bike sharing - proiectate



Revizie nr.	Data reviziei	Motivare	Nume si prenume		
Verificator / Expert		Nume	Semnatura	Cerinta	Referat / Expertiza nr. / Data
Proiectant general		SC BOMACO SRL J40/7375/1994 / CUI: 5622462			Beneficiar: MUNICIPIUL BRAȘOV, JUDEȚUL BRAȘOV
Specificatie		Nume	Semnatura	Scara:	Referat / Expertiza nr. / Data
Sef de proiect		ing. Valentin ISAC		1:500	Beneficiar: MUNICIPIUL BRAȘOV, JUDEȚUL BRAȘOV
Proiectat		ing. Daniel COTIGA		Data:	Beneficiar: MUNICIPIUL BRAȘOV, JUDEȚUL BRAȘOV
Desenat		ing. Valentin ISAC		2021	Beneficiar: MUNICIPIUL BRAȘOV, JUDEȚUL BRAȘOV
					Proiect nr. 2021
					Faza PS 022
					Titlu planșă: PLAN DE SITUAȚIE STRADA 13 DECEMBRIE



**Legenda plan**

-  Pista proiectată dublu sens
-  Pista proiectată unisens
-  Bordura existentă/margine carosabil
-  Copaci/pomi existenți
-  Stalpi iluminat existenți
-  Banda dedicată bus - nu face obiectul proiectului
-  Banda dedicată bus - proiectată
-  Stații bike sharing - proiectate

Revizie nr.	Data reviziei	Motivare	Nume si prenume	
Verificator			Semnatura	Cerinta
Verificator / Expert	Nume		Referat / Expertiza nr. / Data	
Proiectant general	SC BOMACO SRL J407375/1994 / CUI: 5622462		Beneficiar: MUNICIPIUL BRAȘOV, JUDEȚUL BRAȘOV	
Specificatie	Nume	Semnatura	Scara:	Proiect nr. 2021
Sef de proiect	ing. Valentin ISAC		1:500	Faza
Proiectat	ing. Daniel COTIGA		Data:	PS 023
Desenat	ing. Valentin ISAC		2021	Titlu planșă: PLAN DE SITUAȚIE EXTINDERE PLUGARILOR-STUPINEI

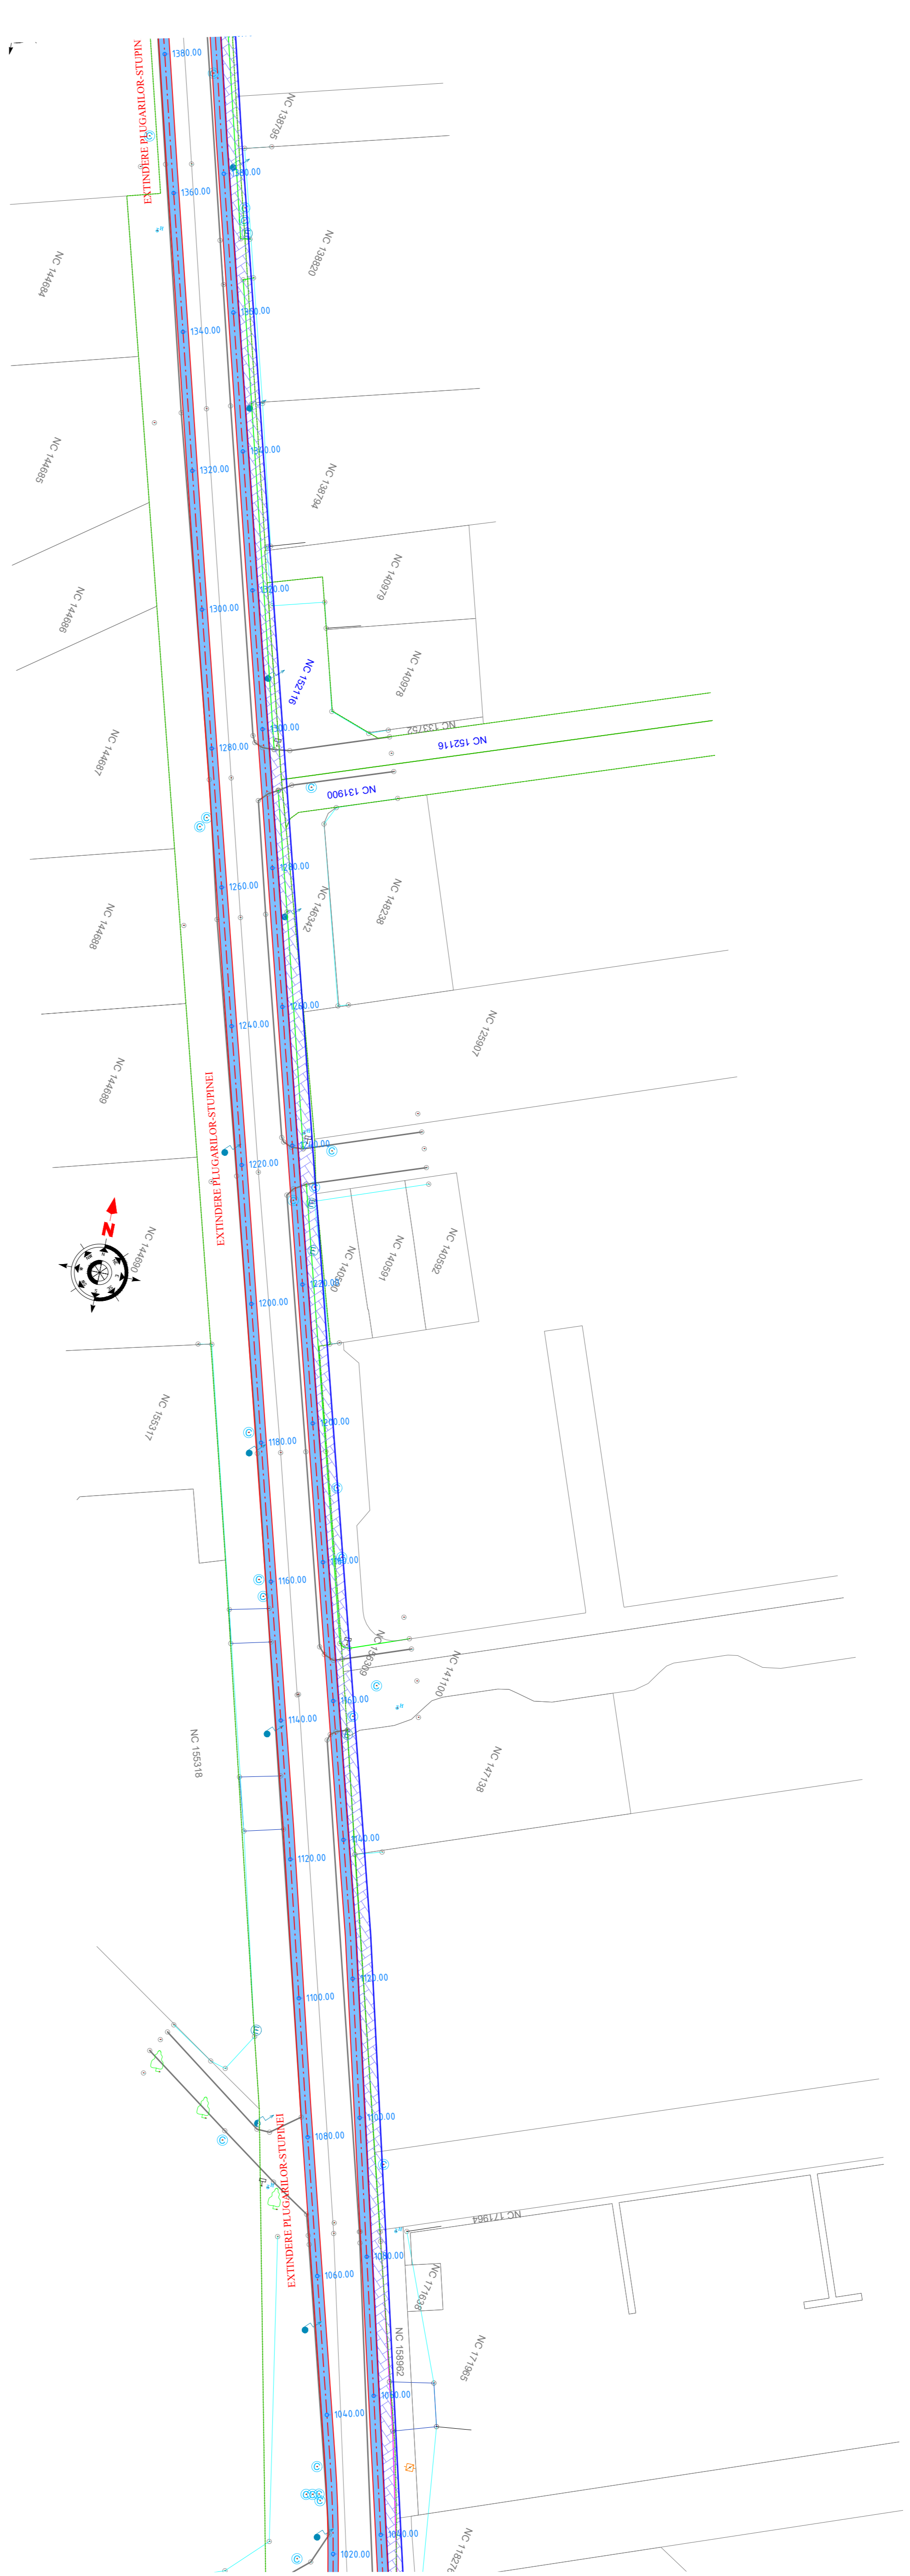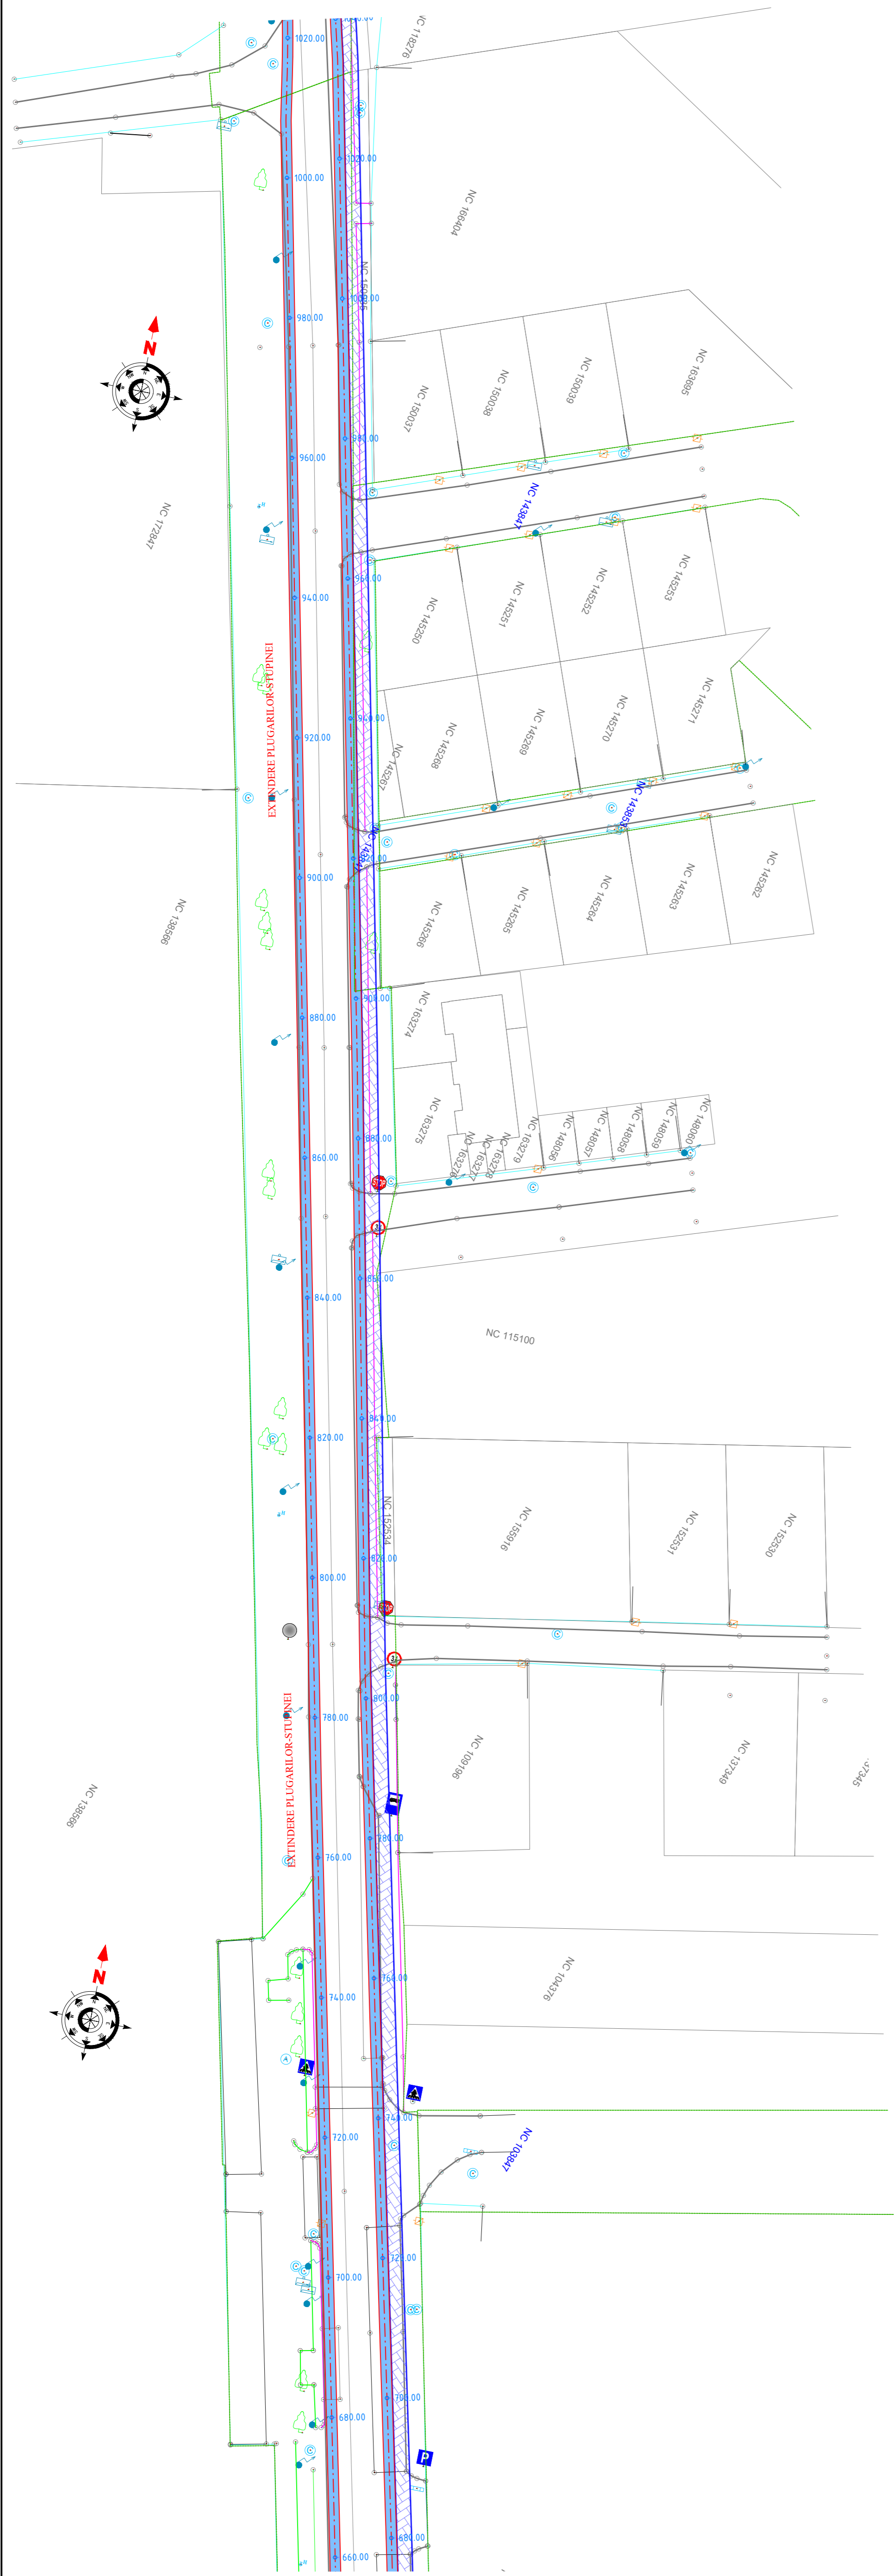

**Legenda plan**



- Pista proiectata dublu sens
- Pista proiectata unisens
- Bordura existenta/margine carosabil
- Copaci/pomi existenti
- Stalpi iluminat existenti
- Banda dedicata bus - nu face obiectul proiectului
- Banda dedicata bus - proiectata
- Statii bike sharing - proiectate

Revizie nr.	Data reviziei	Motivare	Nume si prenume	
Verificator	Nume	Semnatura	Cerinta	Referat / Expertiza nr. / Data
Proiectant general	SC BOMACO SRL J40/7375/1994 / CUI: 5622462			Beneficiar: MUNICIPIUL BRAȘOV, JUDEȚUL BRAȘOV
Specificatie	Nume	Semnatura	Scara:	Titlu proiect: CALEA VERDE A MUNICIPIULUI BRAȘOV - CONECTAREA ARILOR MAJORE DE TEREN PRIN SOLUTII DE TRANSPORT ECOLOGIC
Sef de proiect	ing. Valentin ISAC		1:500	Beneficiar: MUNICIPIUL BRAȘOV, JUDEȚUL BRAȘOV
Proiectat	ing. Daniel COTIGA		Data:	Titlu planșă: PLAN DE SITUAȚIE EXTINDERE PLUGARILOR-STUPINEI
Desenat	ing. Valentin ISAC		2021	


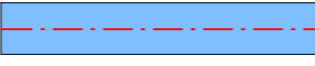






Proiect nr.  
2021

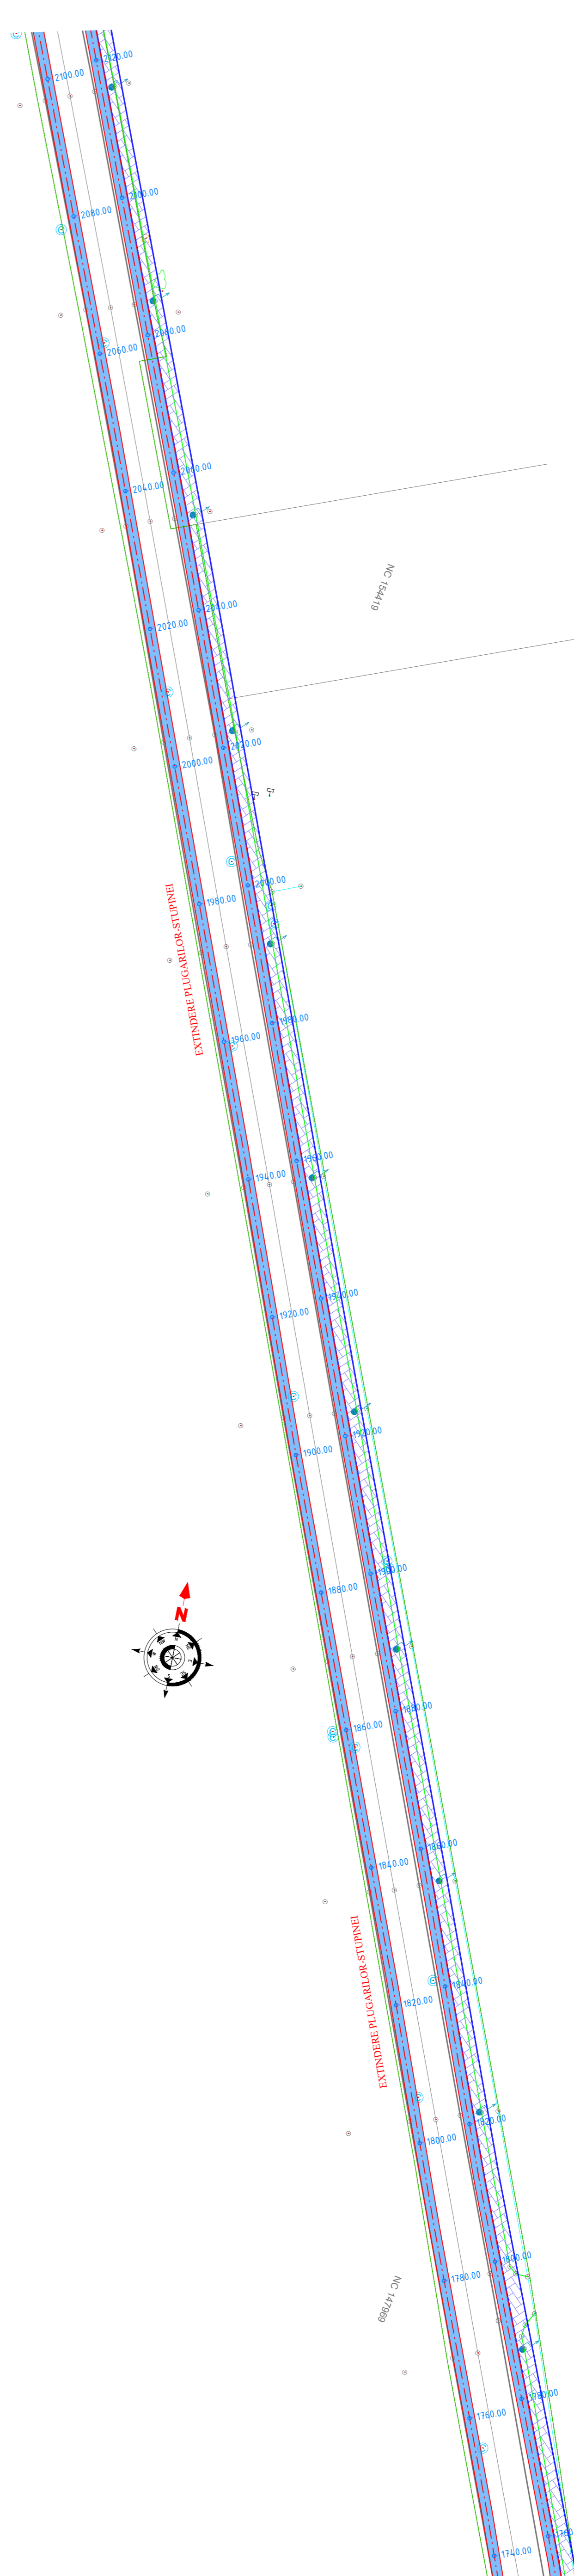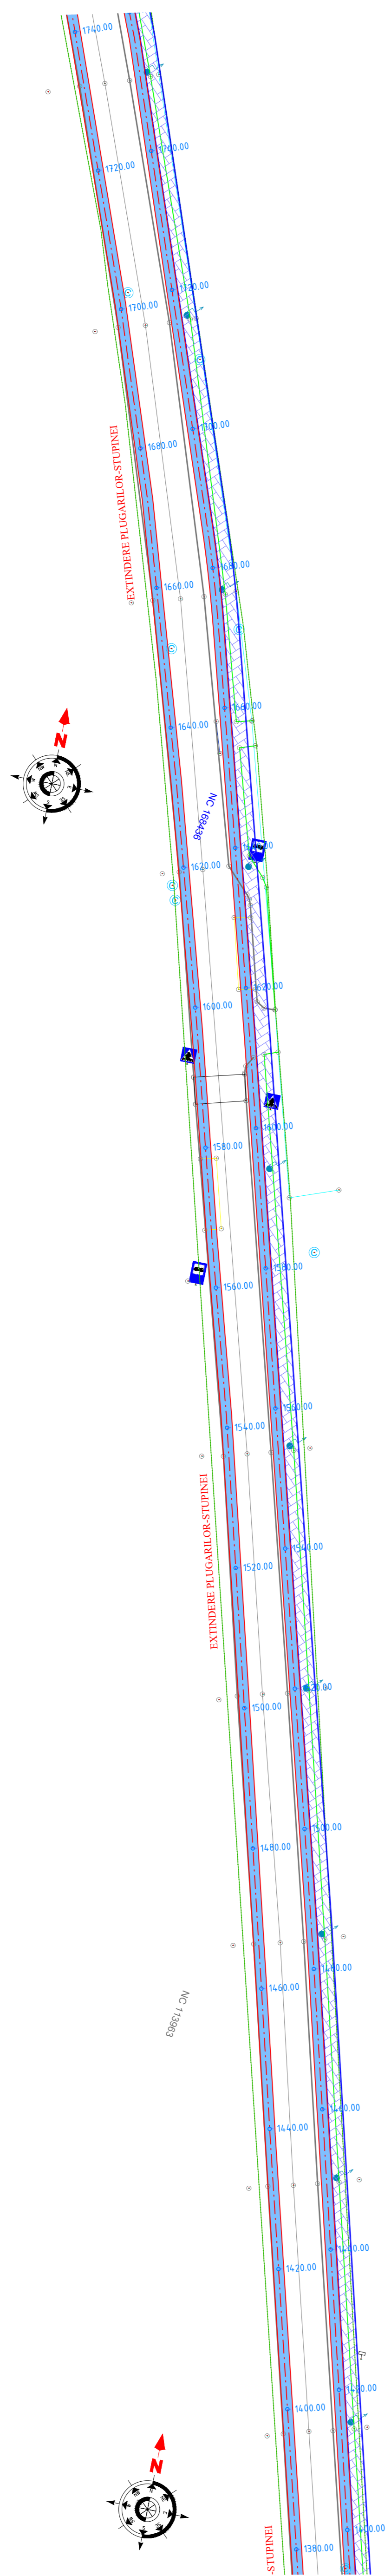Faza  
PS 024







**Legenda plan**

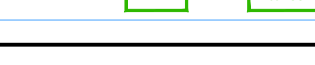-  Pista proiectata dublu sens
-  Pista proiectata unisens
-  Bordura existenta/margine carosabil
-  Copaci/pomi existenti
-  Stalpi iluminat existenti
-  Banda dedicata bus - nu face obiectul proiectului
-  Banda dedicata bus - proiectata
-  Statii bike sharing - proiectate

Revizie nr.	Data reviziei	Motivare	Nume si prenume	
Verificator				
Verificator / Expert	Nume	Semnatura	Cerinta	Referat / Expertiza nr. / Data
Proiectant general	SC BOMACO SRL J40/7375/1994 / CUI: 5622462			Beneficiar: MUNICIPIUL BRAȘOV, JUDEȚUL BRAȘOV Titlu proiect: CALEA VERDE A MUNICIPIULUI BRAȘOV - CONECTAREA ARILOR MAJORE DE TEREN PRIN SOLUȚII DE TRANSPORT ECOLOGIC
Specificatie	Nume	Semnatura	Scara:	Proiect nr. 2021
Sef de proiect	ing. Valentin ISAC		1:500	Faza
Proiectat	ing. Daniel COTIGA		Data:	Titlu planșă: PLAN DE SITUAȚIE
Desenat	ing. Valentin ISAC		2021	EXTINDERE PLUGARILOR-STUPINEI PS 025



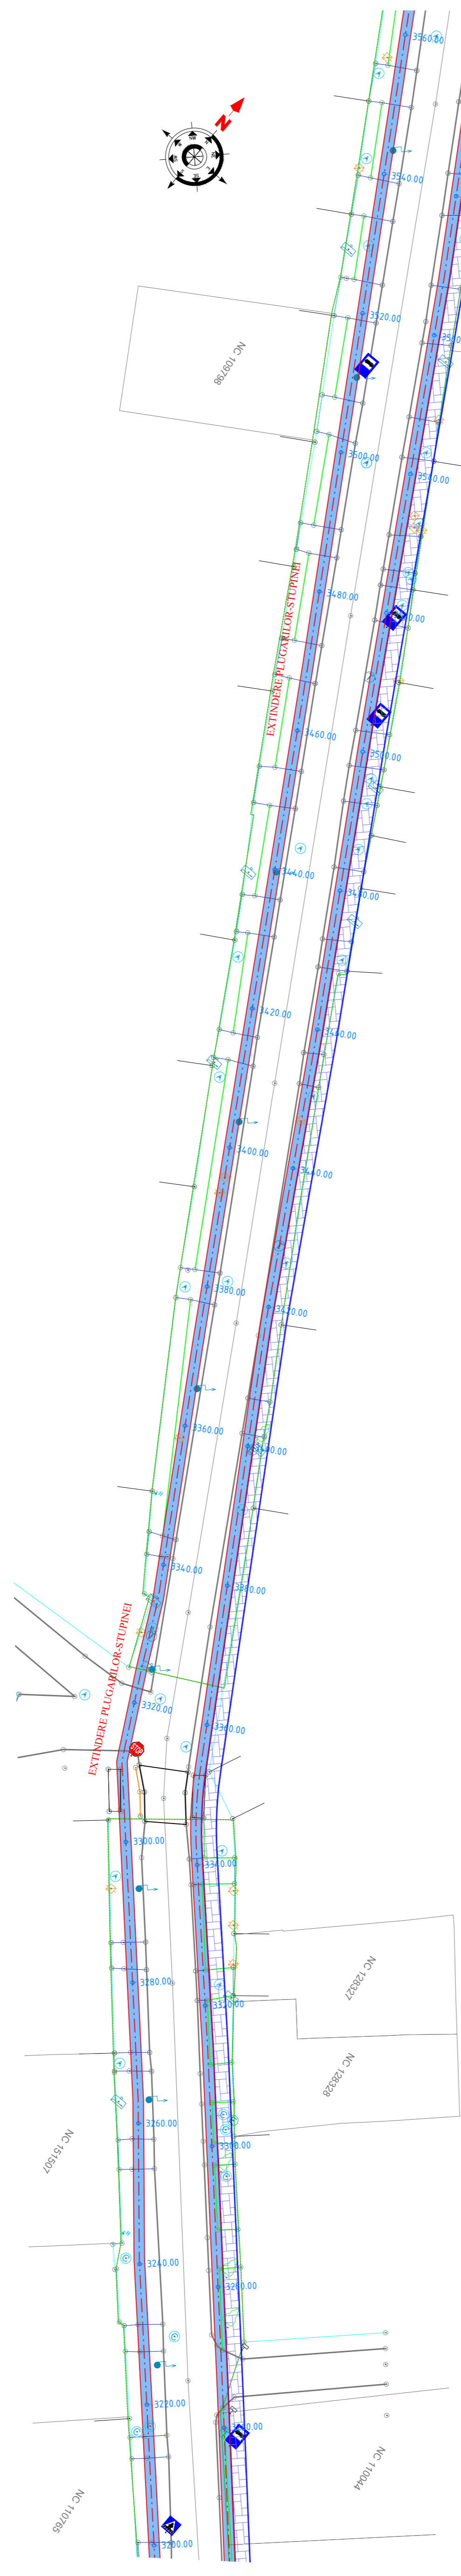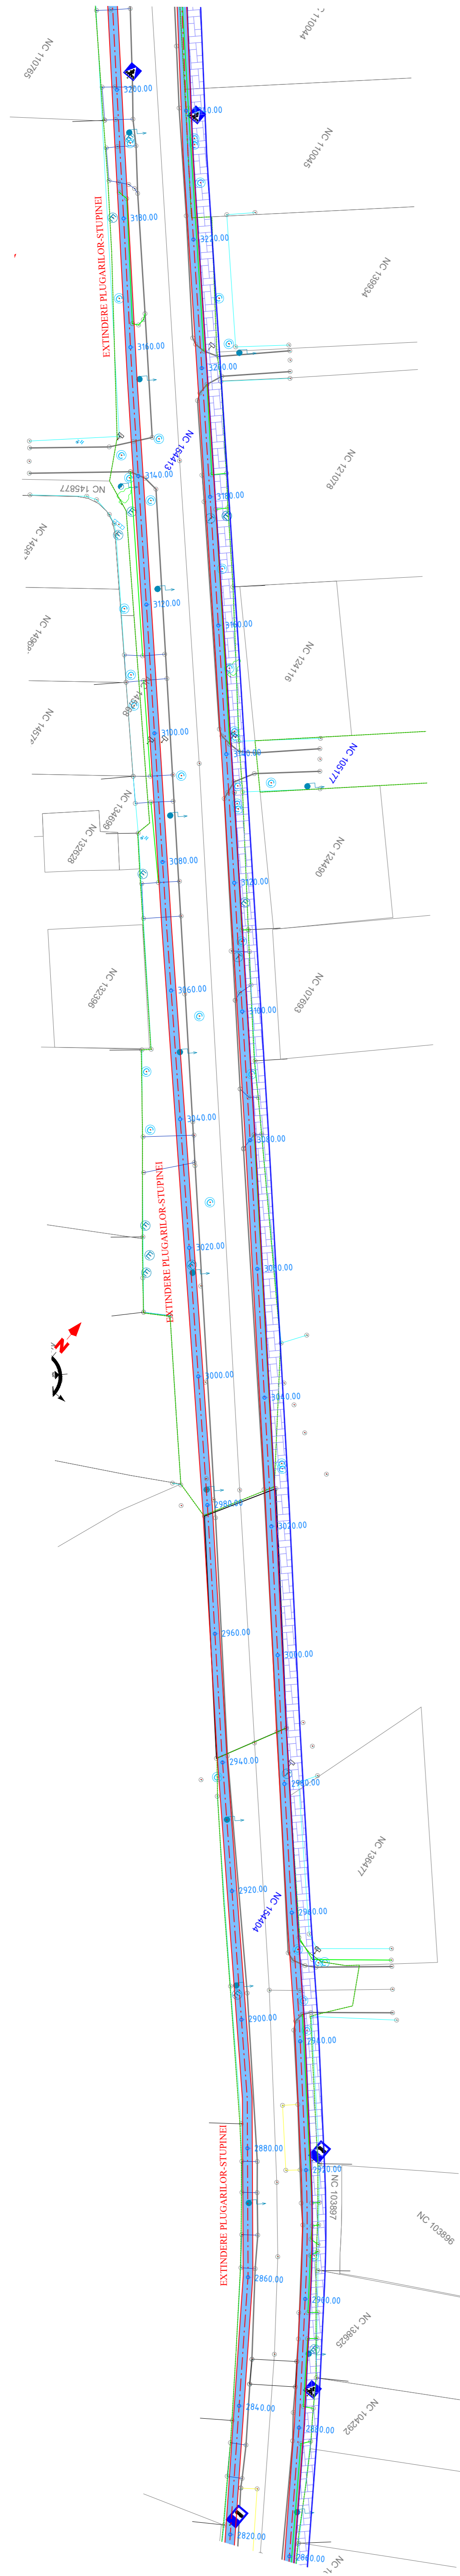

**Legenda plan**

	Pista proiectata dublu sens
	Pista proiectata unisens
	Bordura existenta/margine carosabil
	Copaci/pomi existenti
	Stalpi iluminat existenti
	Banda dedicata bus - nu face obiectul proiectului
	Banda dedicata bus - proiectata
	Statii bike sharing - proiectate

Revizie nr.	Data reviziei	Motivare	Nume si prenume	
Verificator			Semnatura	Cerinta
Verificator / Expert	Nume			Referat / Expertiza nr. / Data
Proiectant general	SC BOMACO SRL J40/7375/1994 / CUI: 5622462			Beneficiar: MUNICIPIUL BRAȘOV, JUDEȚUL BRAȘOV
Specificatie	Nume	Semnatura	Scara:	Titlu proiect: CALEA VERDE A MUNICIPIULUI BRAȘOV - CONECTAREA PRIN SOLUTII DE TRANSPORT ECOLOGIC
Sef de proiect	ing. Valentin ISAC		1:500	Faza
Proiectat	ing. Daniel COTIGA		Data:	Titlu planșă: PLAN DE SITUAȚIE
Desenat	ing. Valentin ISAC		2021	PS 027



**Legenda plan**

	Pista proiectata dublu sens
	Pista proiectata unisens
	Bordura existenta/margine carosabil
	Copaci/pomi existenti
	Stalpi iluminat existenti
	Banda dedicata bus - nu face obiectul proiectului
	Banda dedicata bus - proiectata
	Statii bike sharing - proiectate

Revizie nr.	Data reviziei	Motivare	Nume si prenume	
Verificator			Semnatura	Cerinta
Verificator / Expert	Nume			Referat / Expertiza nr. / Data
Proiectant general	SC BOMACO SRL J407375/1994 / CUI: 5622462			Beneficiar: MUNICIPIUL BRAȘOV, JUDEȚUL BRAȘOV
Specificatie	Nume	Semnatura	Scara:	Proiect nr. 2021
Sef de proiect	ing. Valentin ISAC		1:500	Faza
Proiectat	ing. Daniel COTIGA		Data:	PS 028
Desenat	ing. Valentin ISAC		2021	Titlu planșă: PLAN DE SITUATIE EXTINDERE PLUGARILOR-STUPINEI






**Legenda plan**

	Pista proiectata dublu sens
	Pista proiectata unisens
	Bordura existenta/margine carosabil
	Copaci/pomi existenti
	Stalpi iluminati existenti
	Banda dedicata bus - nu face obiectul proiectului
	Banda dedicata bus - proiectata
	Statii bike sharing - proiectate

Revizie nr.	Data reviziei	Motivare	Nume si prenume	
Verificator			Semnatura	Cerinta
Verificator / Expert	Nume			Referat / Expertiza nr. / Data
Proiectant general	SC BOMACO SRL J407375/1994 / CUI: 5622462			Beneficiar: MUNICIPIUL BRAȘOV, JUDEȚUL BRAȘOV
Specificatie	Nume	Semnatura	Scara:	Proiect nr. / Data
Sef de proiect	ing. Valentin ISAC		1:500	Faza
Proiectat	ing. Daniel COTIGA		Data:	Plan nr. / Data
Desenat	ing. Valentin ISAC		2021	PS 029

Titlu proiect:  
**CALEA VERDE A MUNICIPIULUI  
BRAȘOV - CONECTAREA  
ARILOR MAJORE DE TEREN  
PRIN SOLUTII DE TRANSPORT  
ECOLOGIC**

Titlu planșă:  
**PLAN DE SITUAȚIE  
EXTINDERE PLUGARILOR-STUPINEI**

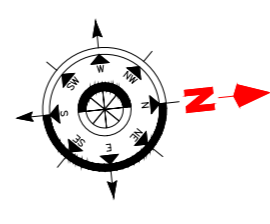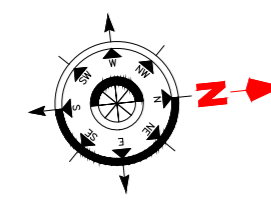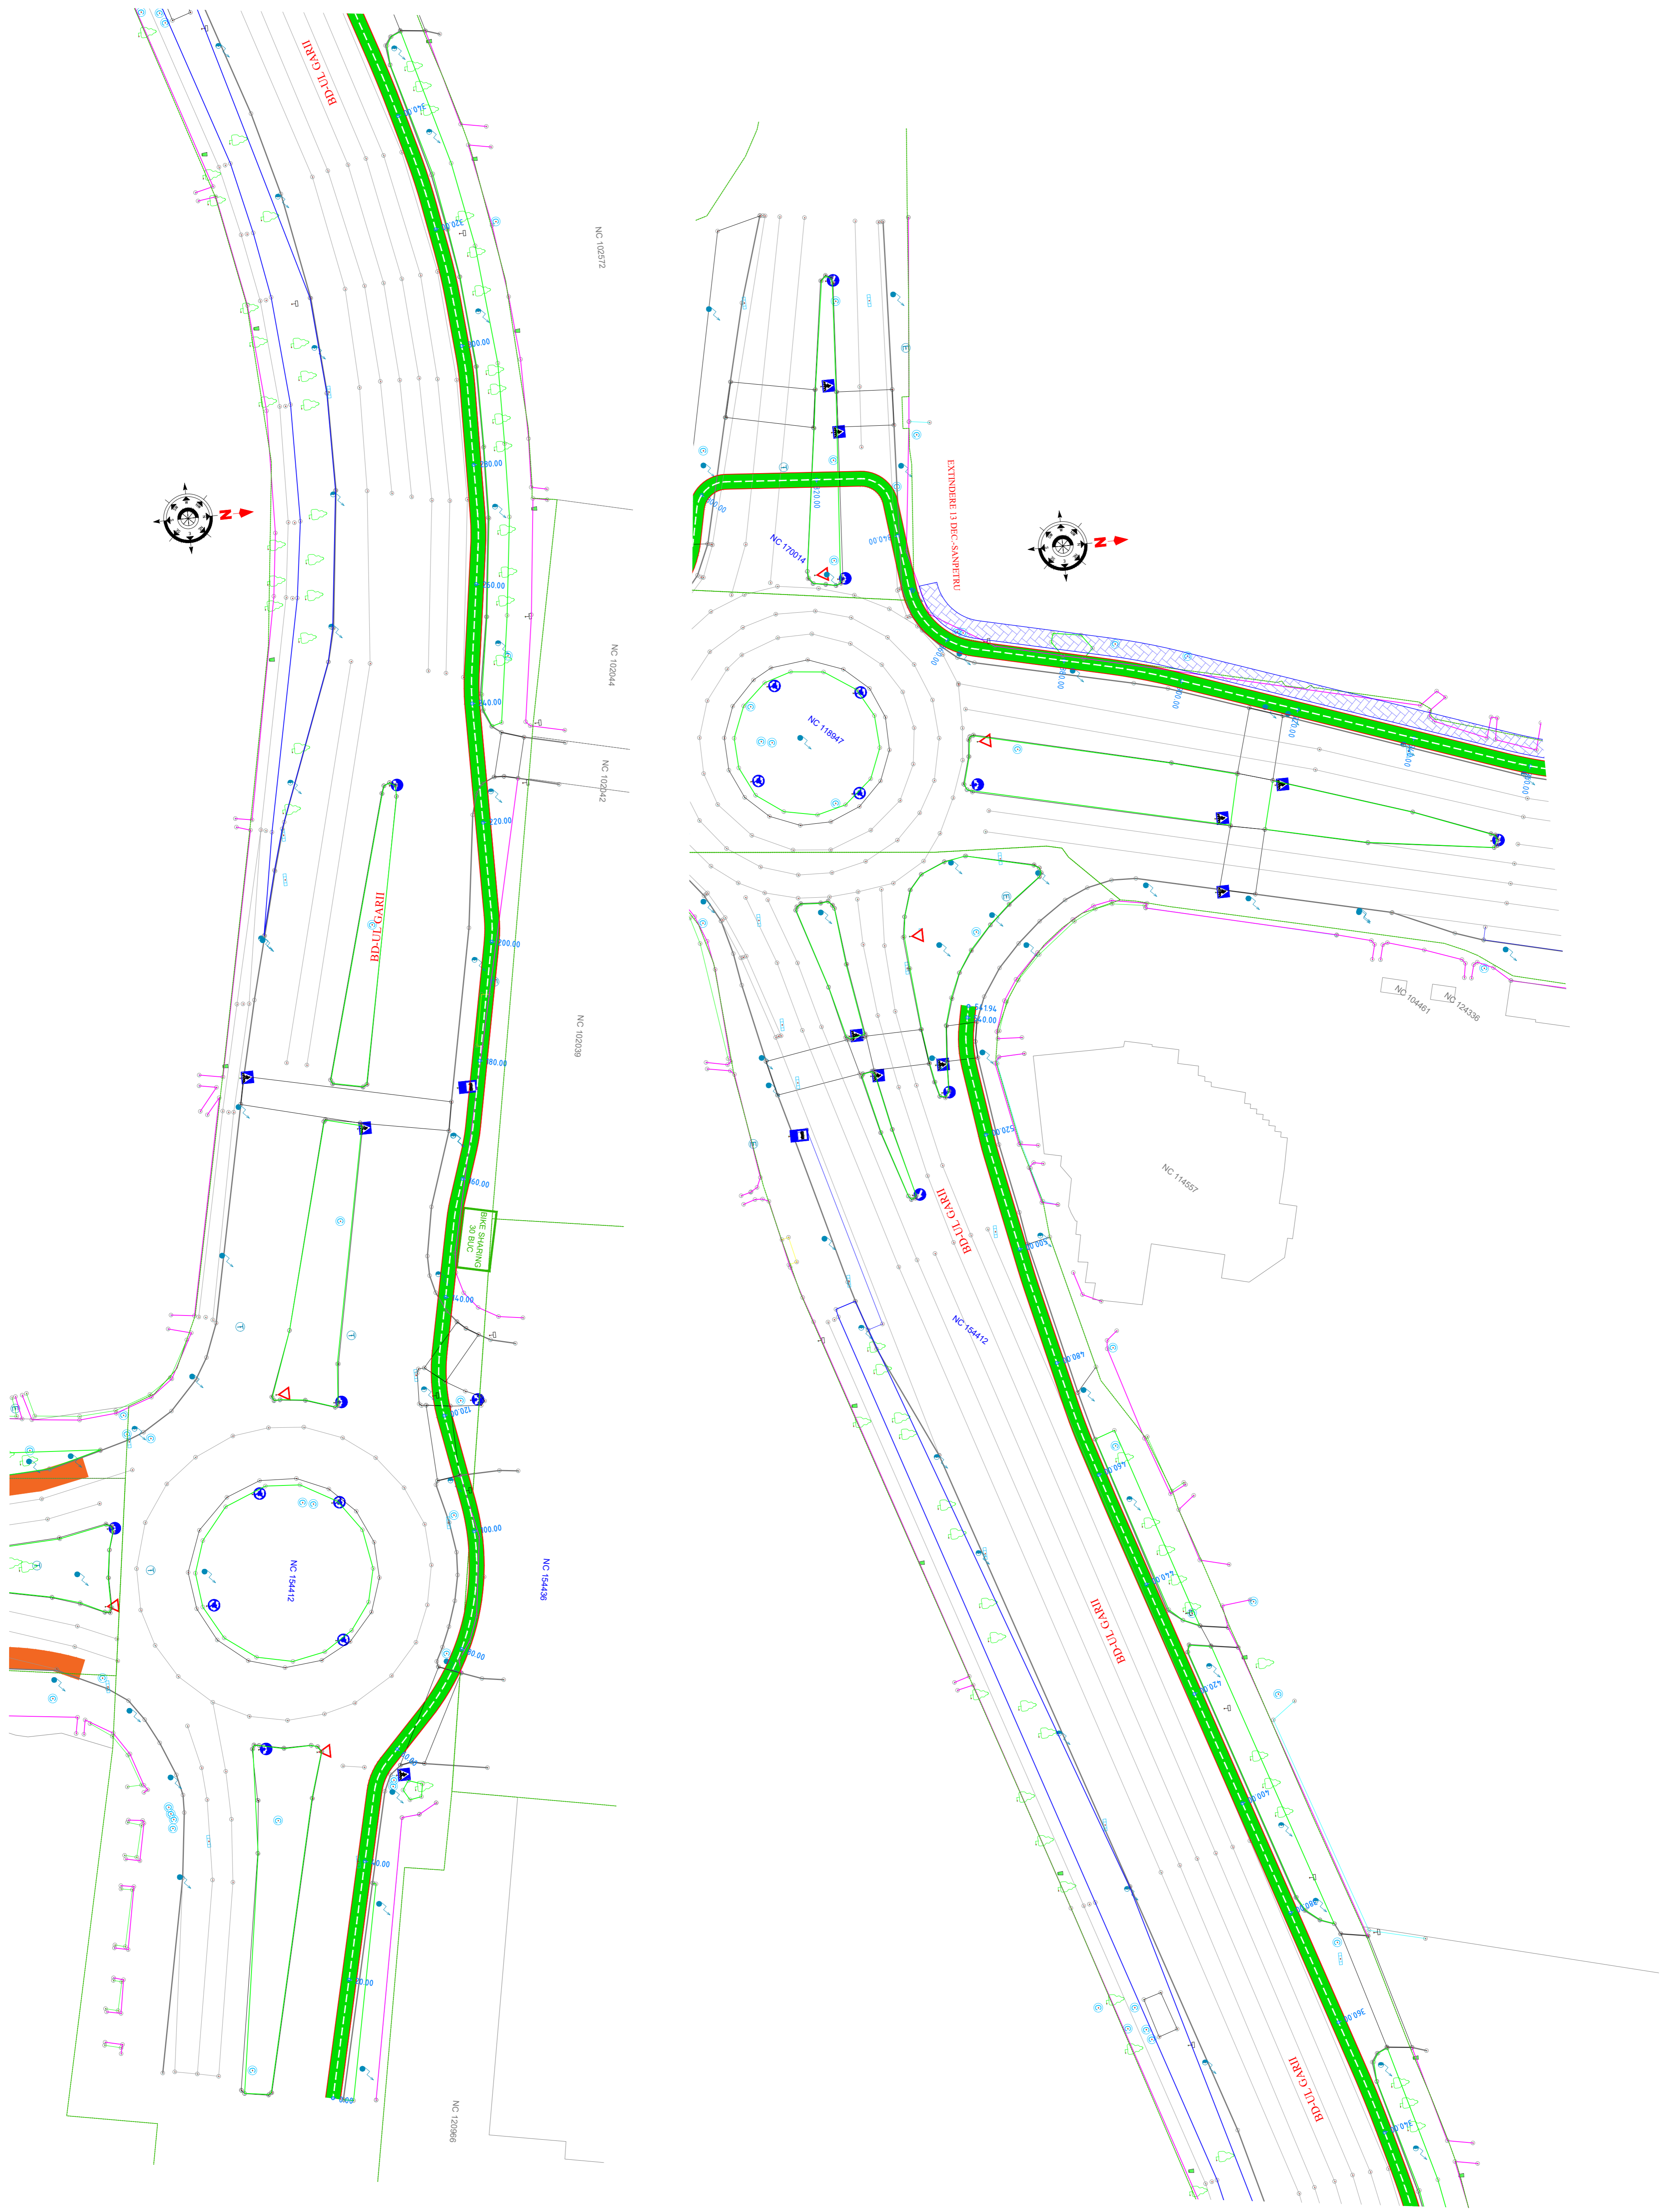


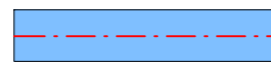






**Legenda plan**


- Pista proiectată dublu sens
- Pista proiectată unisens
- Bordura existentă/margine carosabil
- Copaci/pomi existenți
- Stalpi iluminat existenți
- Banda dedicată bus - nu face obiectul proiectului
- Banda dedicată bus - proiectată
- Stații bike sharing - proiectate



Revizie nr.	Data reviziei	Motivare	Nume si prenume	
Verificator	Nume	Semnatura	Cerinta	Referat / Expertiza nr. / Data
Proiectant general	SC BOMACO SRL J40/7375/1994 / CUI: 5622462			Beneficiar: MUNICIPIUL BRAȘOV, JUDEȚUL BRAȘOV
Specificatie	Nume	Semnatura	Scara:	Titlu proiect: <b>CALEA VERDE A MUNICIPIULUI BRAȘOV - CONECTAREA ARILOR MAJORE DE TEREN PRIN SOLUȚII DE TRANSPORT ECOLOGIC</b>
Sef de proiect	ing. Valentin ISAC		1:500	Proiect nr. 2021
Proiectat	ing. Daniel COTIGA		Data:	Faza
Desenat	ing. Valentin ISAC		2021	PS 030
				Titlu planșă: PLAN DE SITUAȚIE BD-UL GARII




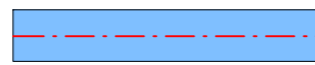


 



**Legenda plan**

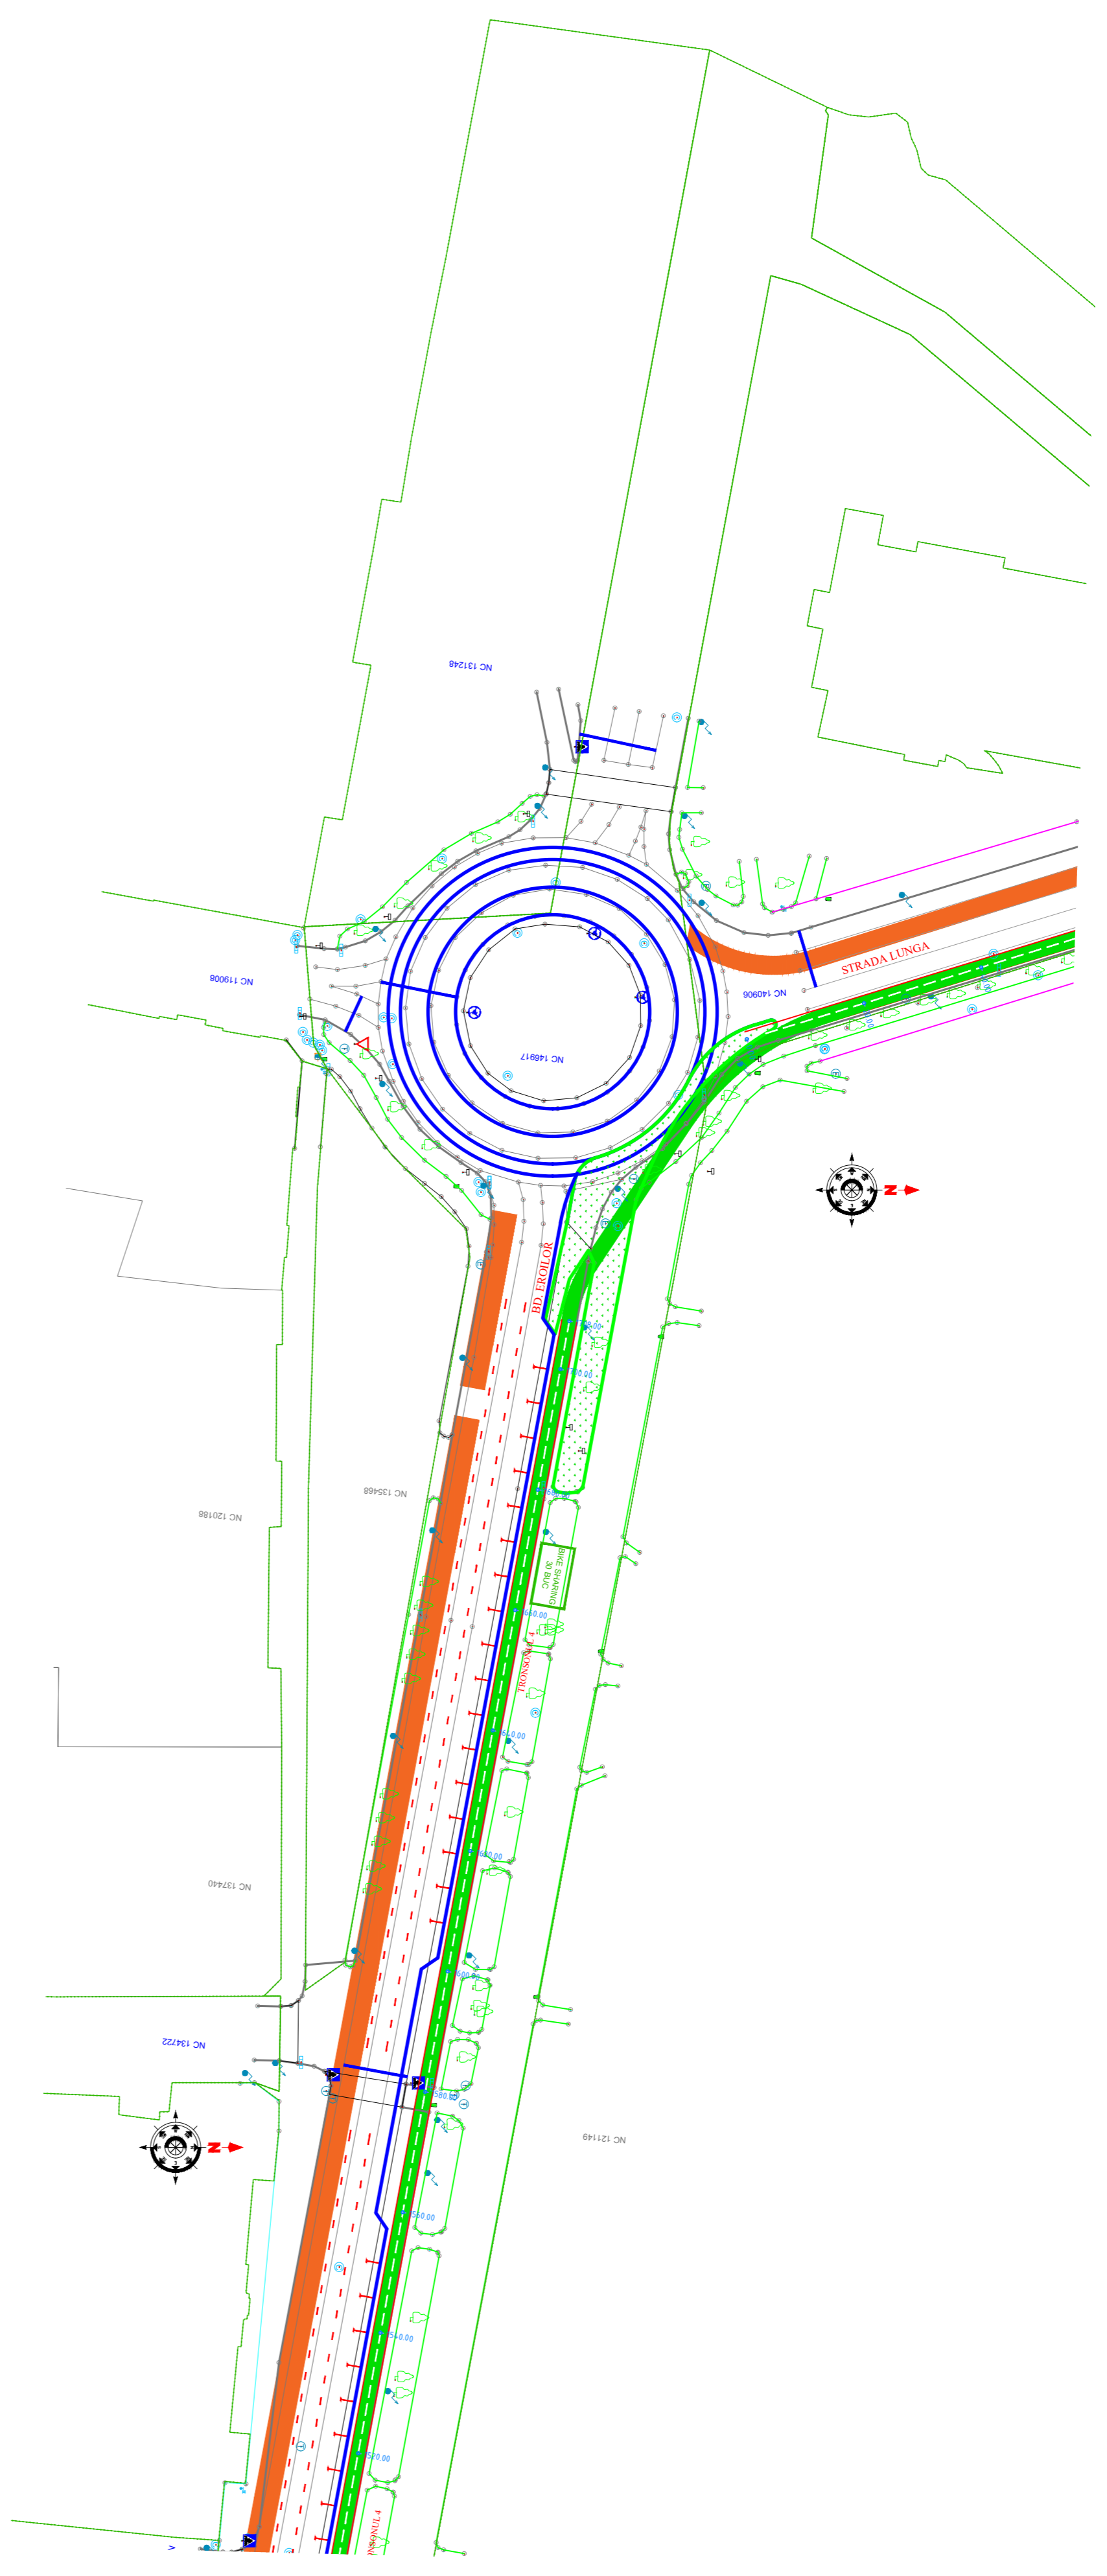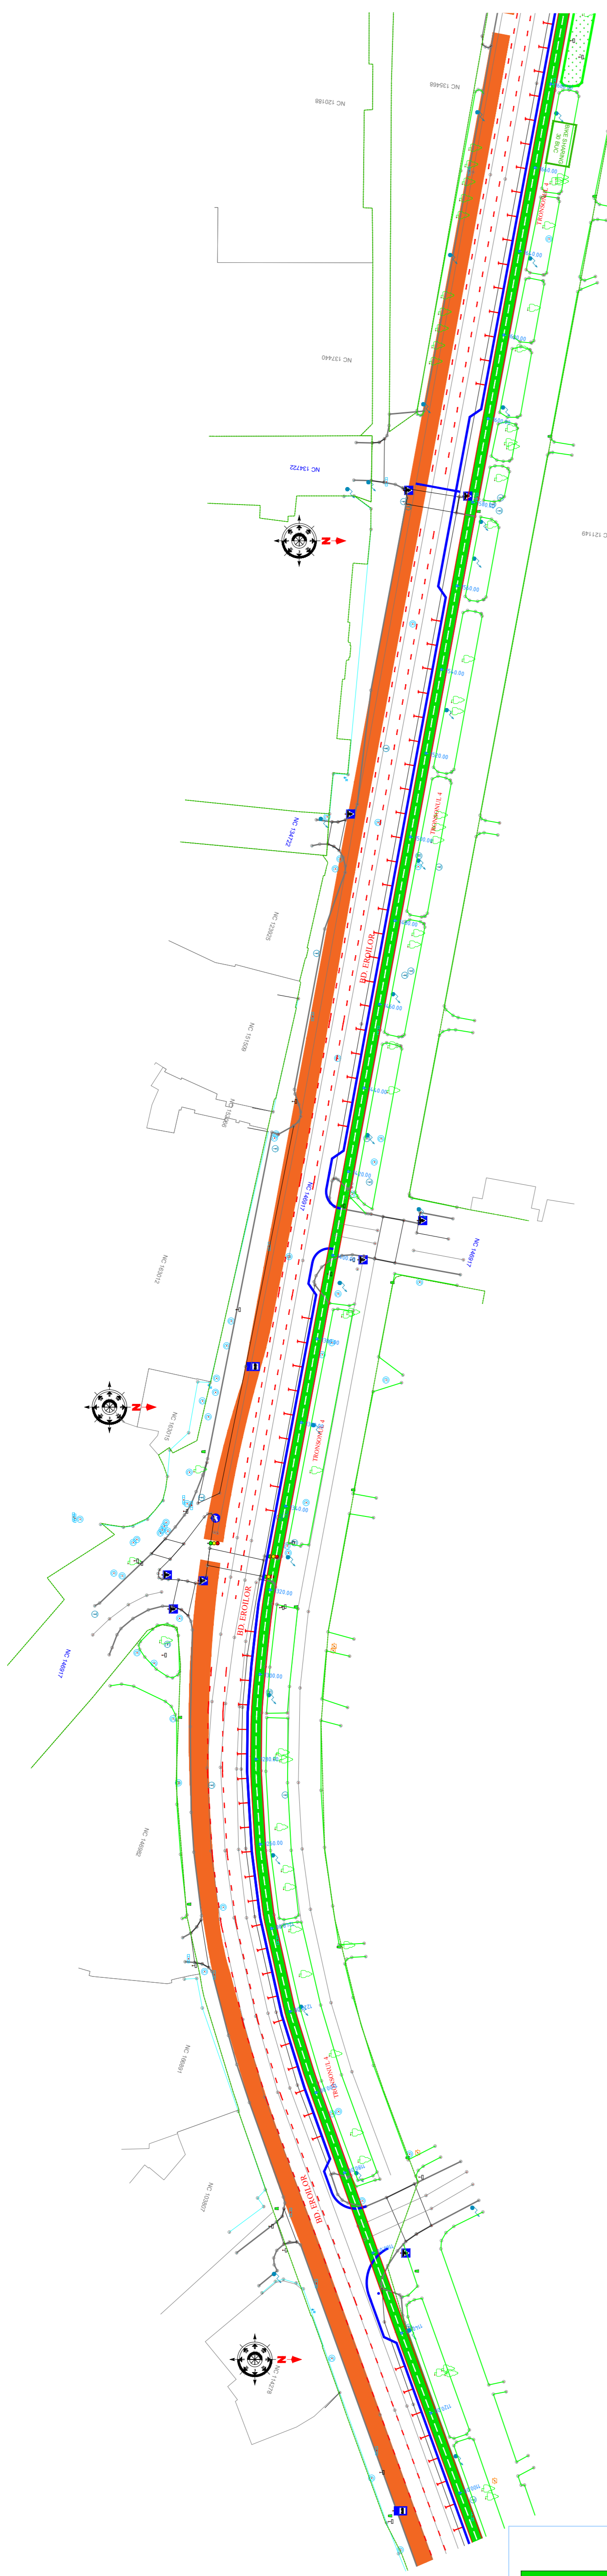
-  Pista proiectată dublu sens
-  Pista proiectată unisens
-  Bordura existentă/margine carosabil
-  Copaci/pomi existenți
-  Stalpi iluminat existenți
-  Banda dedicată bus - nu face obiectul proiectului
-  Banda dedicată bus - proiectată
-  Stății bike sharing - proiectate

Revizie nr.	Data reviziei	Motivare	Nume si prenume	
Verificator			Semnatura	Cerinta
Verificator / Expert	Nume		Semnatura	Cerinta
Proiectant general	SC BOMACO SRL J40/7375/1994 / CUI: 5622462			
Referat / Expertiza nr. / Data	Beneficiar: MUNICIPIUL BRAȘOV, JUDEȚUL BRAȘOV		Proiect nr. 2021	
Titlu proiect: CALEA VERDE A MUNICIPIULUI BRAȘOV - CONECTAREA ARILOR MAJORE DE TEREN PRIN SOLUȚII DE TRANSPORT ECOLOGIC				
Specificatie	Nume	Semnatura	Scara:	Faza
Sef de proiect	ing. Valentin ISAC		1:500	PS 031
Proiectat	ing. Daniel COTIGA		Data:	Titlu planșă: PLAN DE SITUAȚIE BD-JUL 15 NOIEMBRIE
Desenat	ing. Valentin ISAC		2021	




**Legenda plan**

 





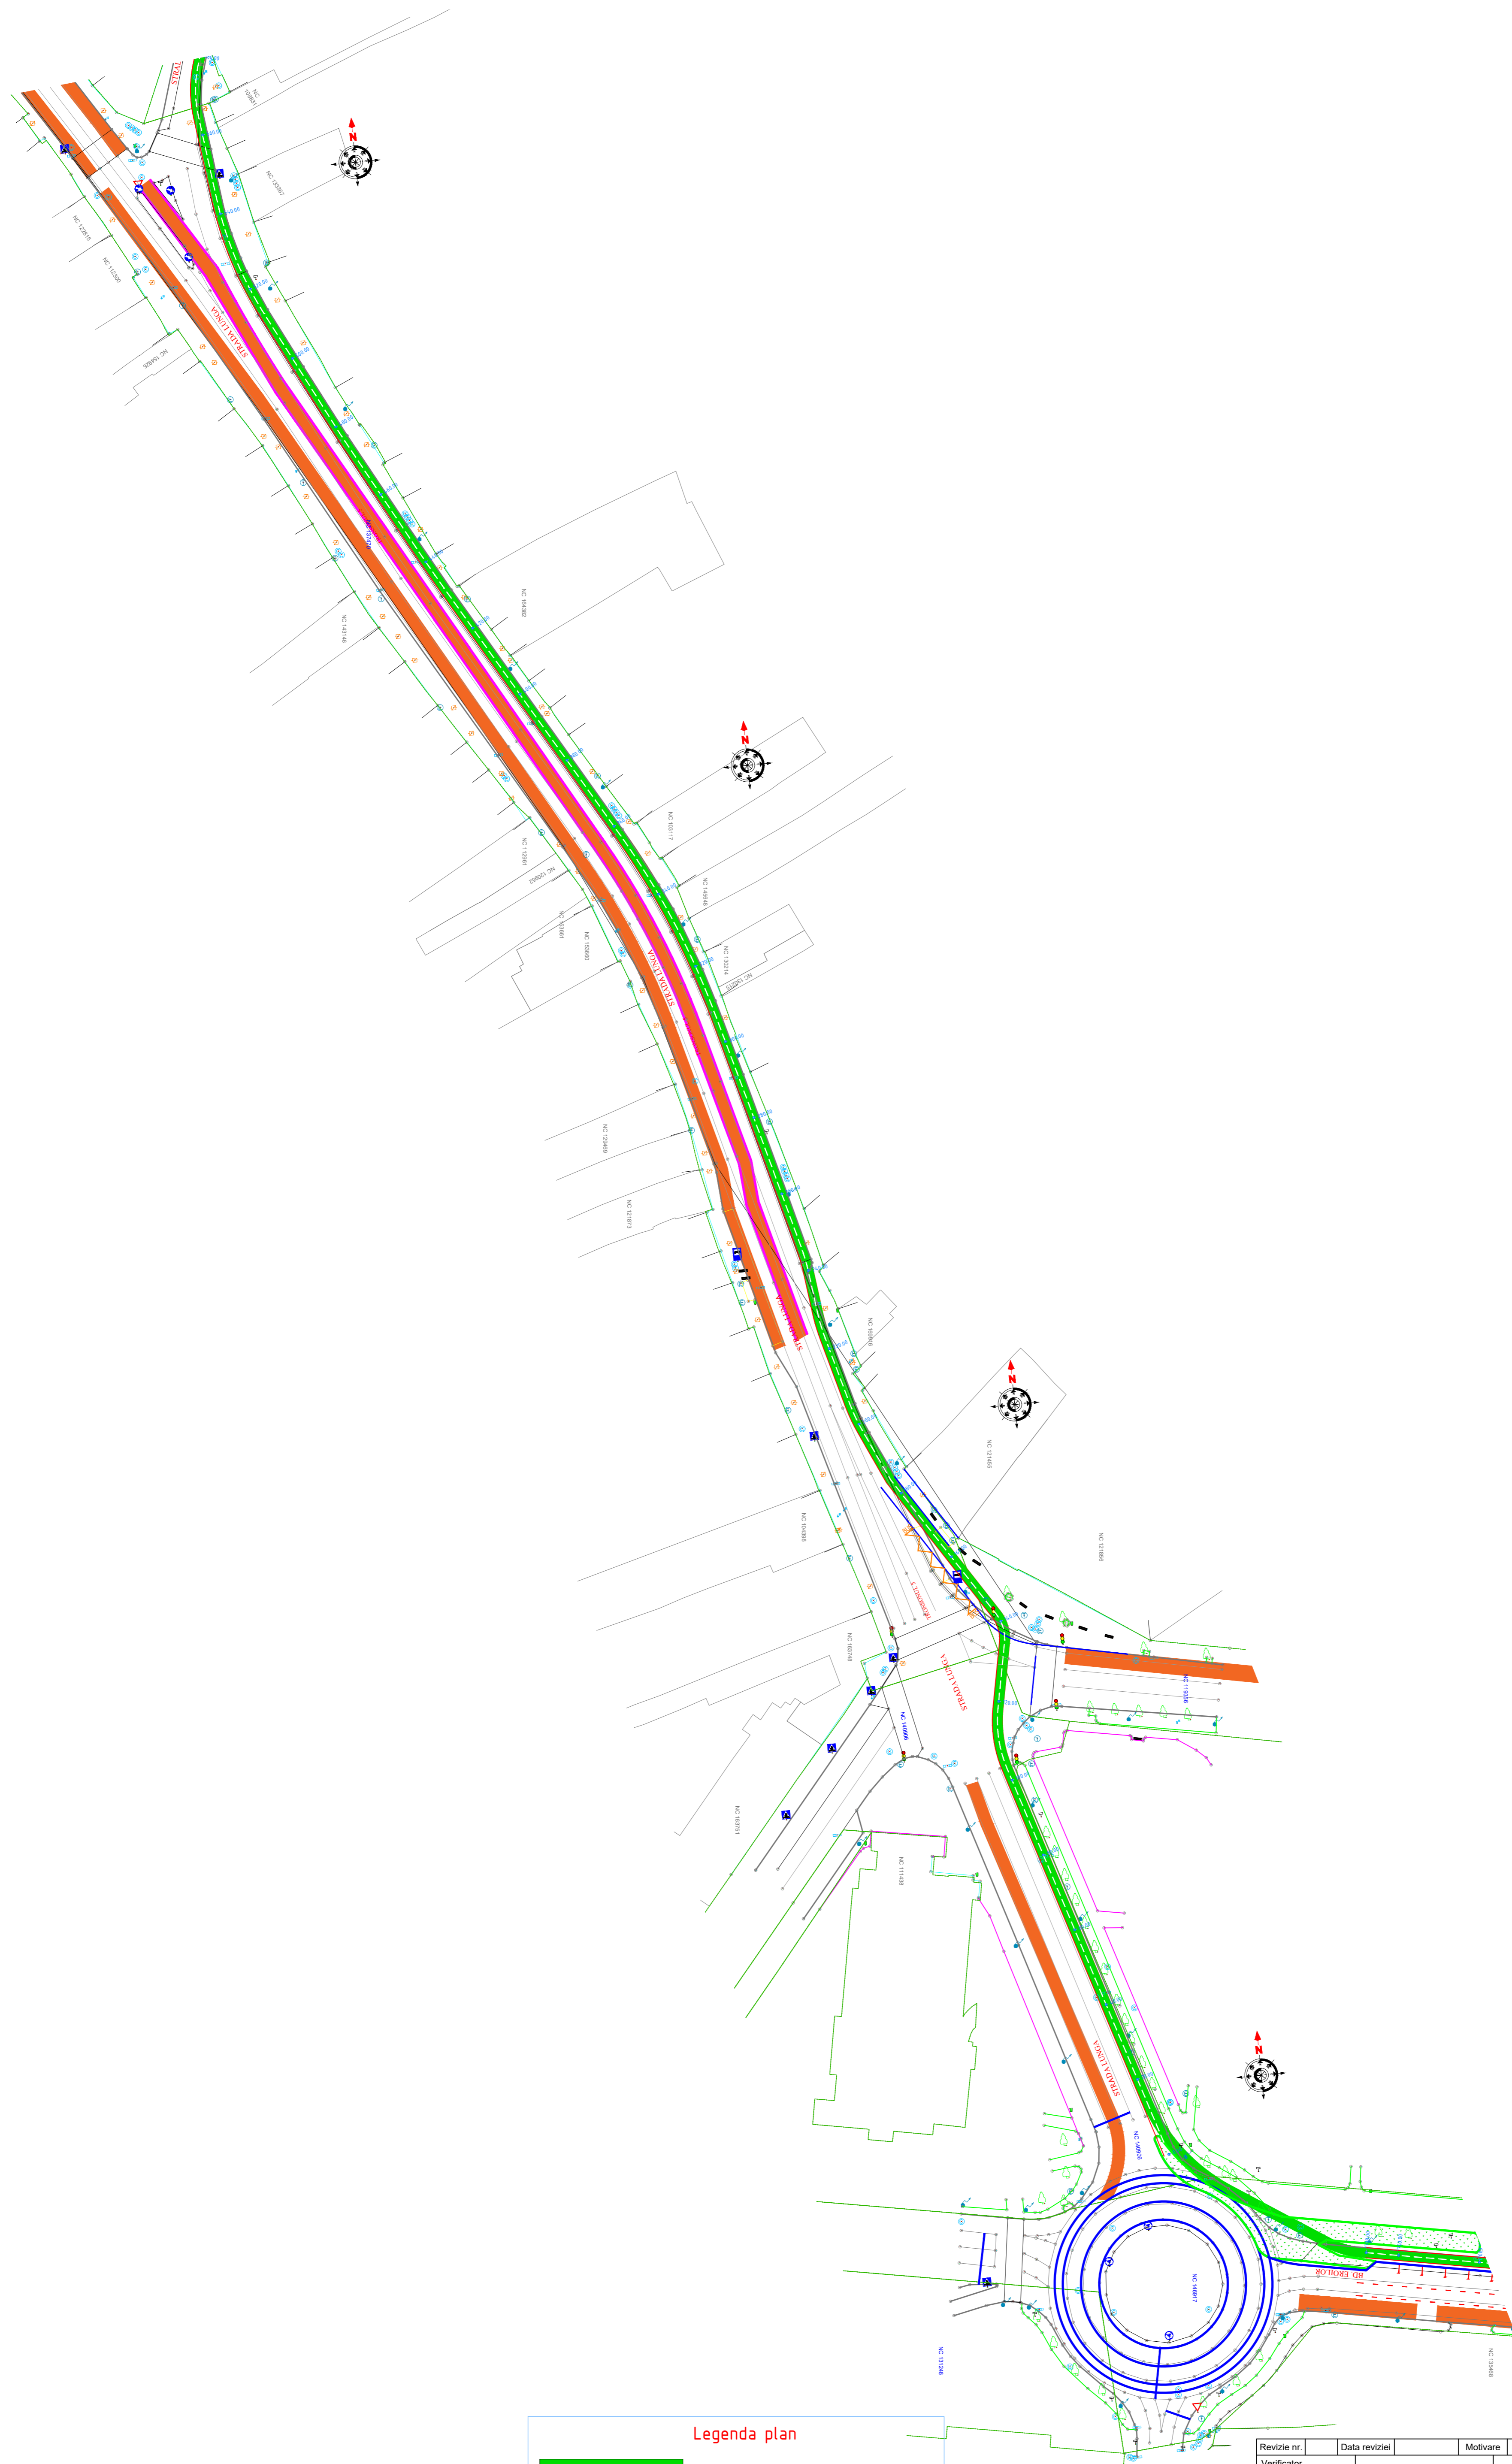

-  Pista proiectata dublu sens
-  Pista proiectata unisens
-  Bordura existenta/margine carosabil
-  Copaci/pomi existenti
-  Stalpi iluminat existenti
-  Banda dedicata bus - nu face obiectul proiectului
-  Banda dedicata bus - proiectata
-  Statii bike sharing - proiectate

Revizie nr.	Data reviziei	Motivare	Nume si prenume	
Verificator			Semnatura	Cerinta
Verificator / Expert	Nume		Semnatura	Cerinta
Proiectant general	SC BOMACO SRL J407375/1994 / CUI: 5622462		Referat / Expertiza nr. / Data	
Specificatie	Nume	Semnatura	Scara:	
Sef de proiect	ing. Valentin ISAC		1:500	
Proiectat	ing. Daniel COTIGA		Data:	
Desenat	ing. Valentin ISAC		2021	
				Referat / Expertiza nr. / Data
				Beneficiar: MUNICIPIUL BRAȘOV, JUDEȚUL BRAȘOV
				Proiect nr. 2021
				Titlu proiect: CALEA VERDE A MUNICIPIULUI BRAȘOV - CONECTAREA ARILOR MAJORE DE TEREN PRIN SOLUȚII DE TRANSPORT ECOLOGIC
				Faza
				PS 032
				Titlu planșă: PLAN DE SITUAȚIE BD-JUL 15 NOIEMBRIE






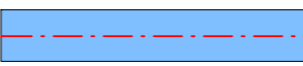





**Legenda plan**


-  Pista proiectată dublu sens
-  Pista proiectată unisens
-  Bordura existentă/margine carosabil
-  Copaci/pomi existenți
-  Stalpi iluminat existenți
-  Banda dedicată bus - nu face obiectul proiectului
-  Banda dedicată bus - proiectată
-  Statii bike sharing - proiectate


Revizie nr.	Data reviziei	Motivare		Nume si prenume	
Verificator					
Verificator / Expert	Nume	Semnatura	Cerinta	Referat / Expertiza nr. / Data	
Proiectant general	SC BOMACO SRL J40/7375/1994 / CUI: 5622462			Beneficiar: MUNICIPIUL BRAȘOV, JUDEȚUL BRAȘOV	
Specificatie	Nume	Semnatura	Scara:	Titlu proiect: CALEA VERDE A MUNICIPIULUI BRAȘOV - CONECTAREA ARILOR MAJORE DE TEREN PRIN SOLUȚII DE TRANSPORT ECOLOGIC	
Sef de proiect	ing. Valentin ISAC		1:500	Faza	
Proiectat	ing. Daniel COTIGA		Data:	Titlu planșă: PLAN DE SITUAȚIE STRADA LUNGA	
Desenat	ing. Valentin ISAC		2021	Proiect nr. 2021	
				Faza PS 033	



**Legenda plan**

 -  Pista proiectata dublu sens
-  Pista proiectata unisens
-  Bordura existenta/margine carosabil
-  Copaci/pomi existenti
-  Stalpi iluminat existenti
-  Banda dedicata bus - nu face obiectul proiectului
-  Banda dedicata bus - proiectata
-  Statii bike sharing - proiectate


Revizie nr.	Data reviziei	Motivare	Nume si prenume	
Verificator	Nume	Semnatura	Cerinta	Referat / Expertiza nr. / Data
Proiectant general	SC BOMACO SRL J40/7375/1994 / CUI: 5622462			Beneficiar: MUNICIPIUL BRAŞOV, JUDEŢUL BRAŞOV
Specificatie	Nume	Semnatura	Scara: 1:500	Titlu proiect: CALEA VERDE A MUNICIPIULUI BRAŞOV - CONECTAREA ARILOR MAJORE DE TEREN PRIN SOLUTII DE TRANSPORT ECOLOGIC
Sef de proiect	ing. Valentin ISAC		Data: 2021	Proiect nr. 2021
Proiectat	ing. Daniel COTIGA			Faza PS 034
Desenat	ing. Valentin ISAC			Titlu planşa: PLAN DE SITUATIE STRADA DE MIJLOC

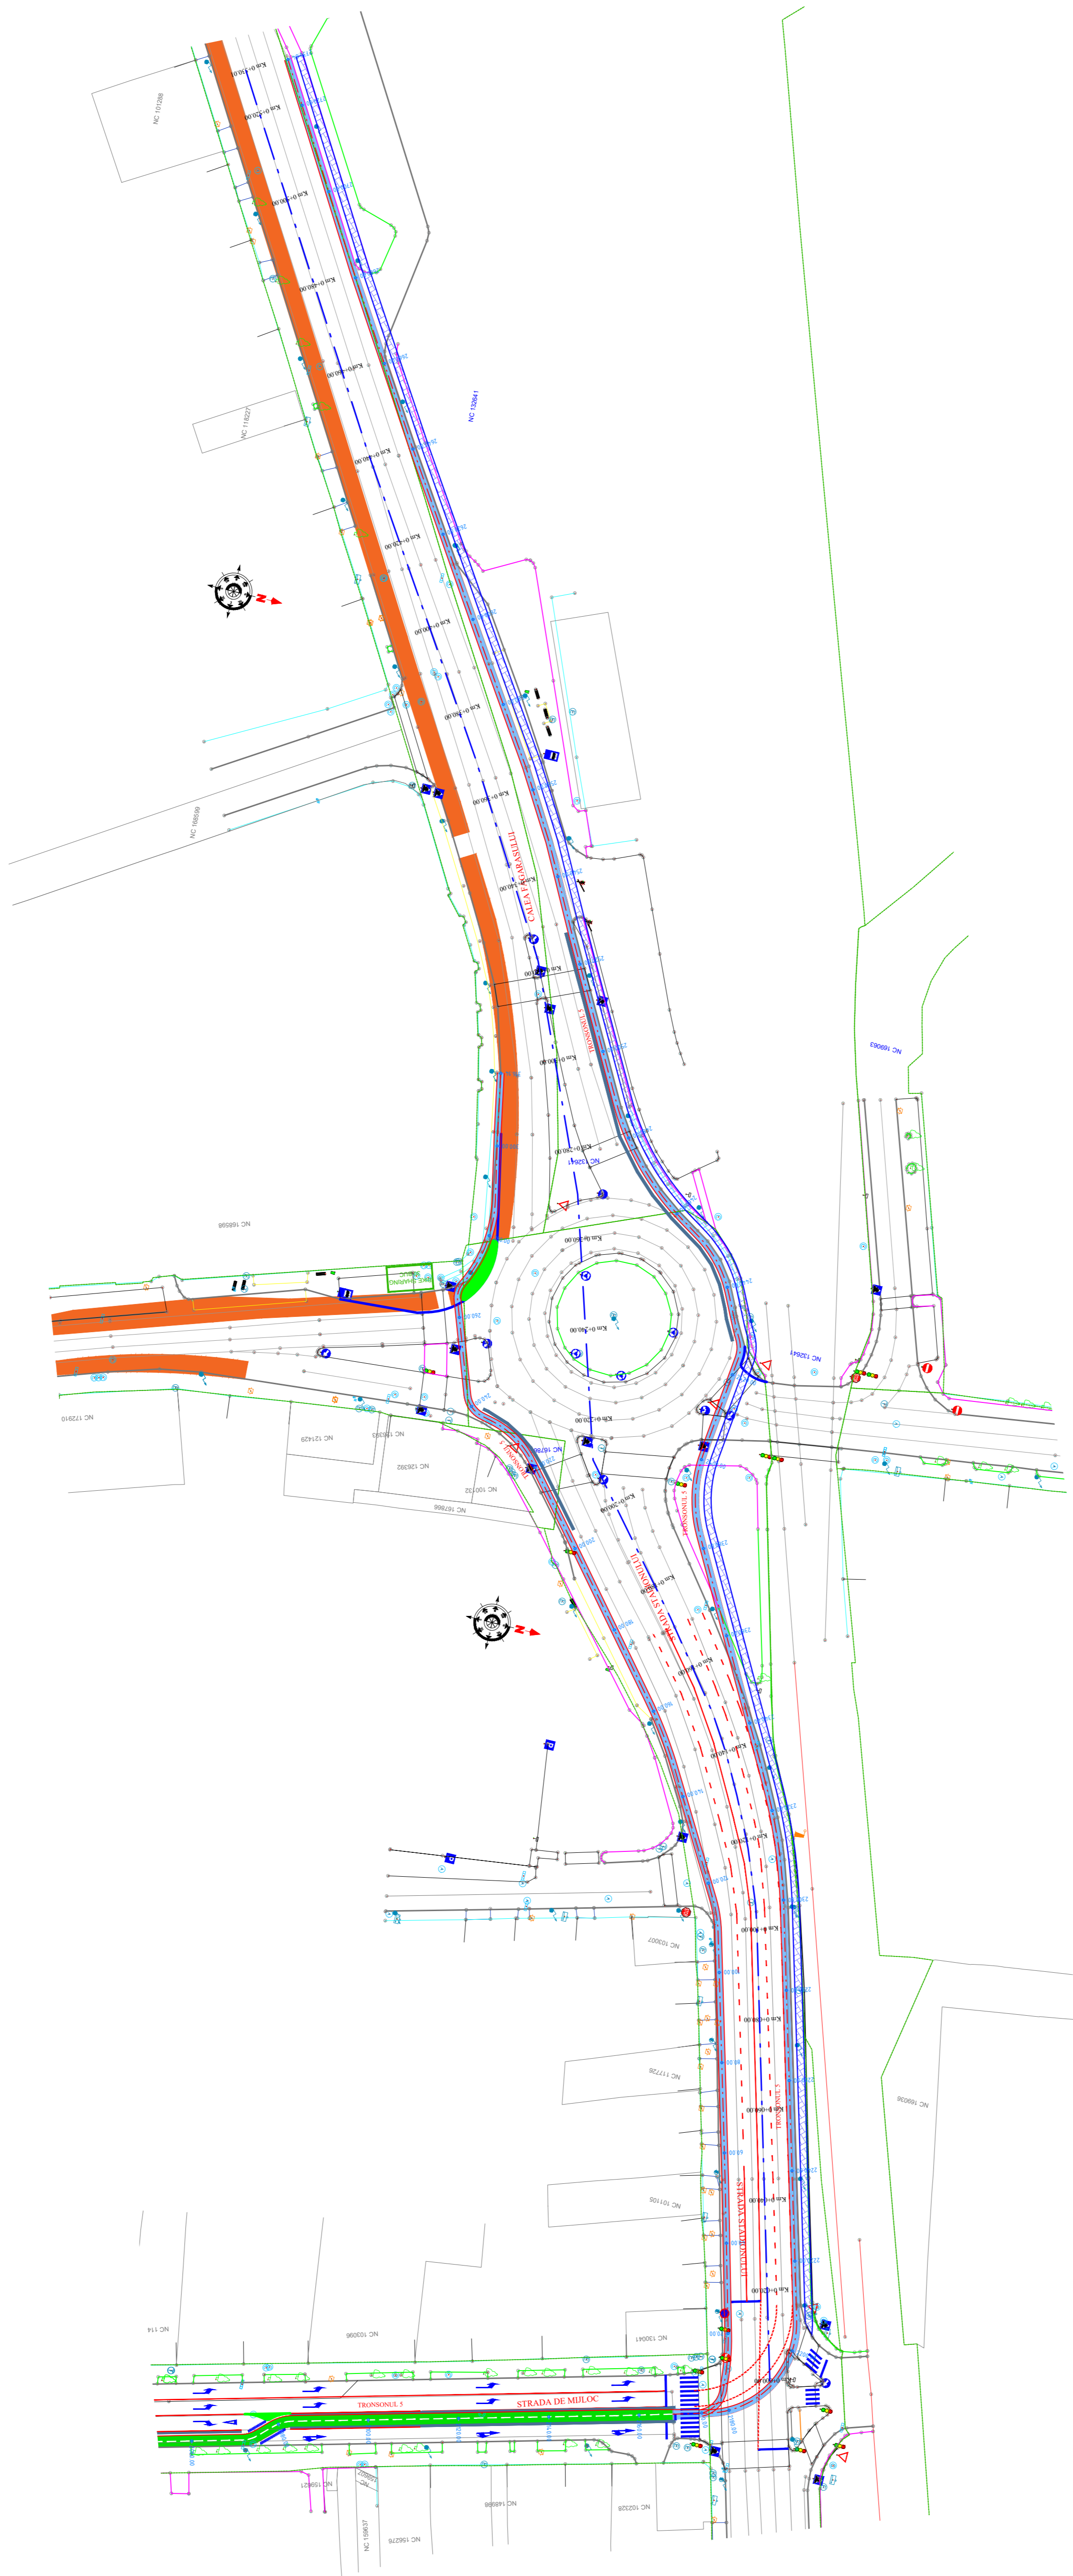

**Legenda plan**

- Pista proiectată dublu sens
- Pista proiectată unisens
- Bordura existentă/margine carosabil
- Copaci/pomi existenți
- Stalpi iluminat existenți
- Banda dedicată bus - nu face obiectul proiectului
- Banda dedicată bus - proiectată
- Statii bike sharing - proiectate


Revizie nr.	Data reviziei	Motivare	Nume si prenume		
Verificator / Expert		Nume	Semnatura	Cerinta	Referat / Expertiza nr. / Data
Proiectant general		SC BOMACO SRL J407375/1994 / CUI: 5622462			Beneficiar: MUNICIPIUL BRAȘOV, JUDEȚUL BRAȘOV  Titlu proiect: <b>CALEA VERDE A MUNICIPIULUI BRAȘOV - CONECTAREA ARILOR MAJORE DE TEREN PRIN SOLUȚII DE TRANSPORT ECOLOGIC</b>
Specificatie		Nume	Semnatura	Scara:	Proiect nr. <b>2021</b>
Sef de proiect		ing. Valentin ISAC		<b>1:500</b>	Faza
Proiectat		ing. Daniel COTIGA		Data:	Titlu planșă: PLAN DE SITUAȚIE
Desenat		ing. Valentin ISAC		<b>2021</b>	PS 035

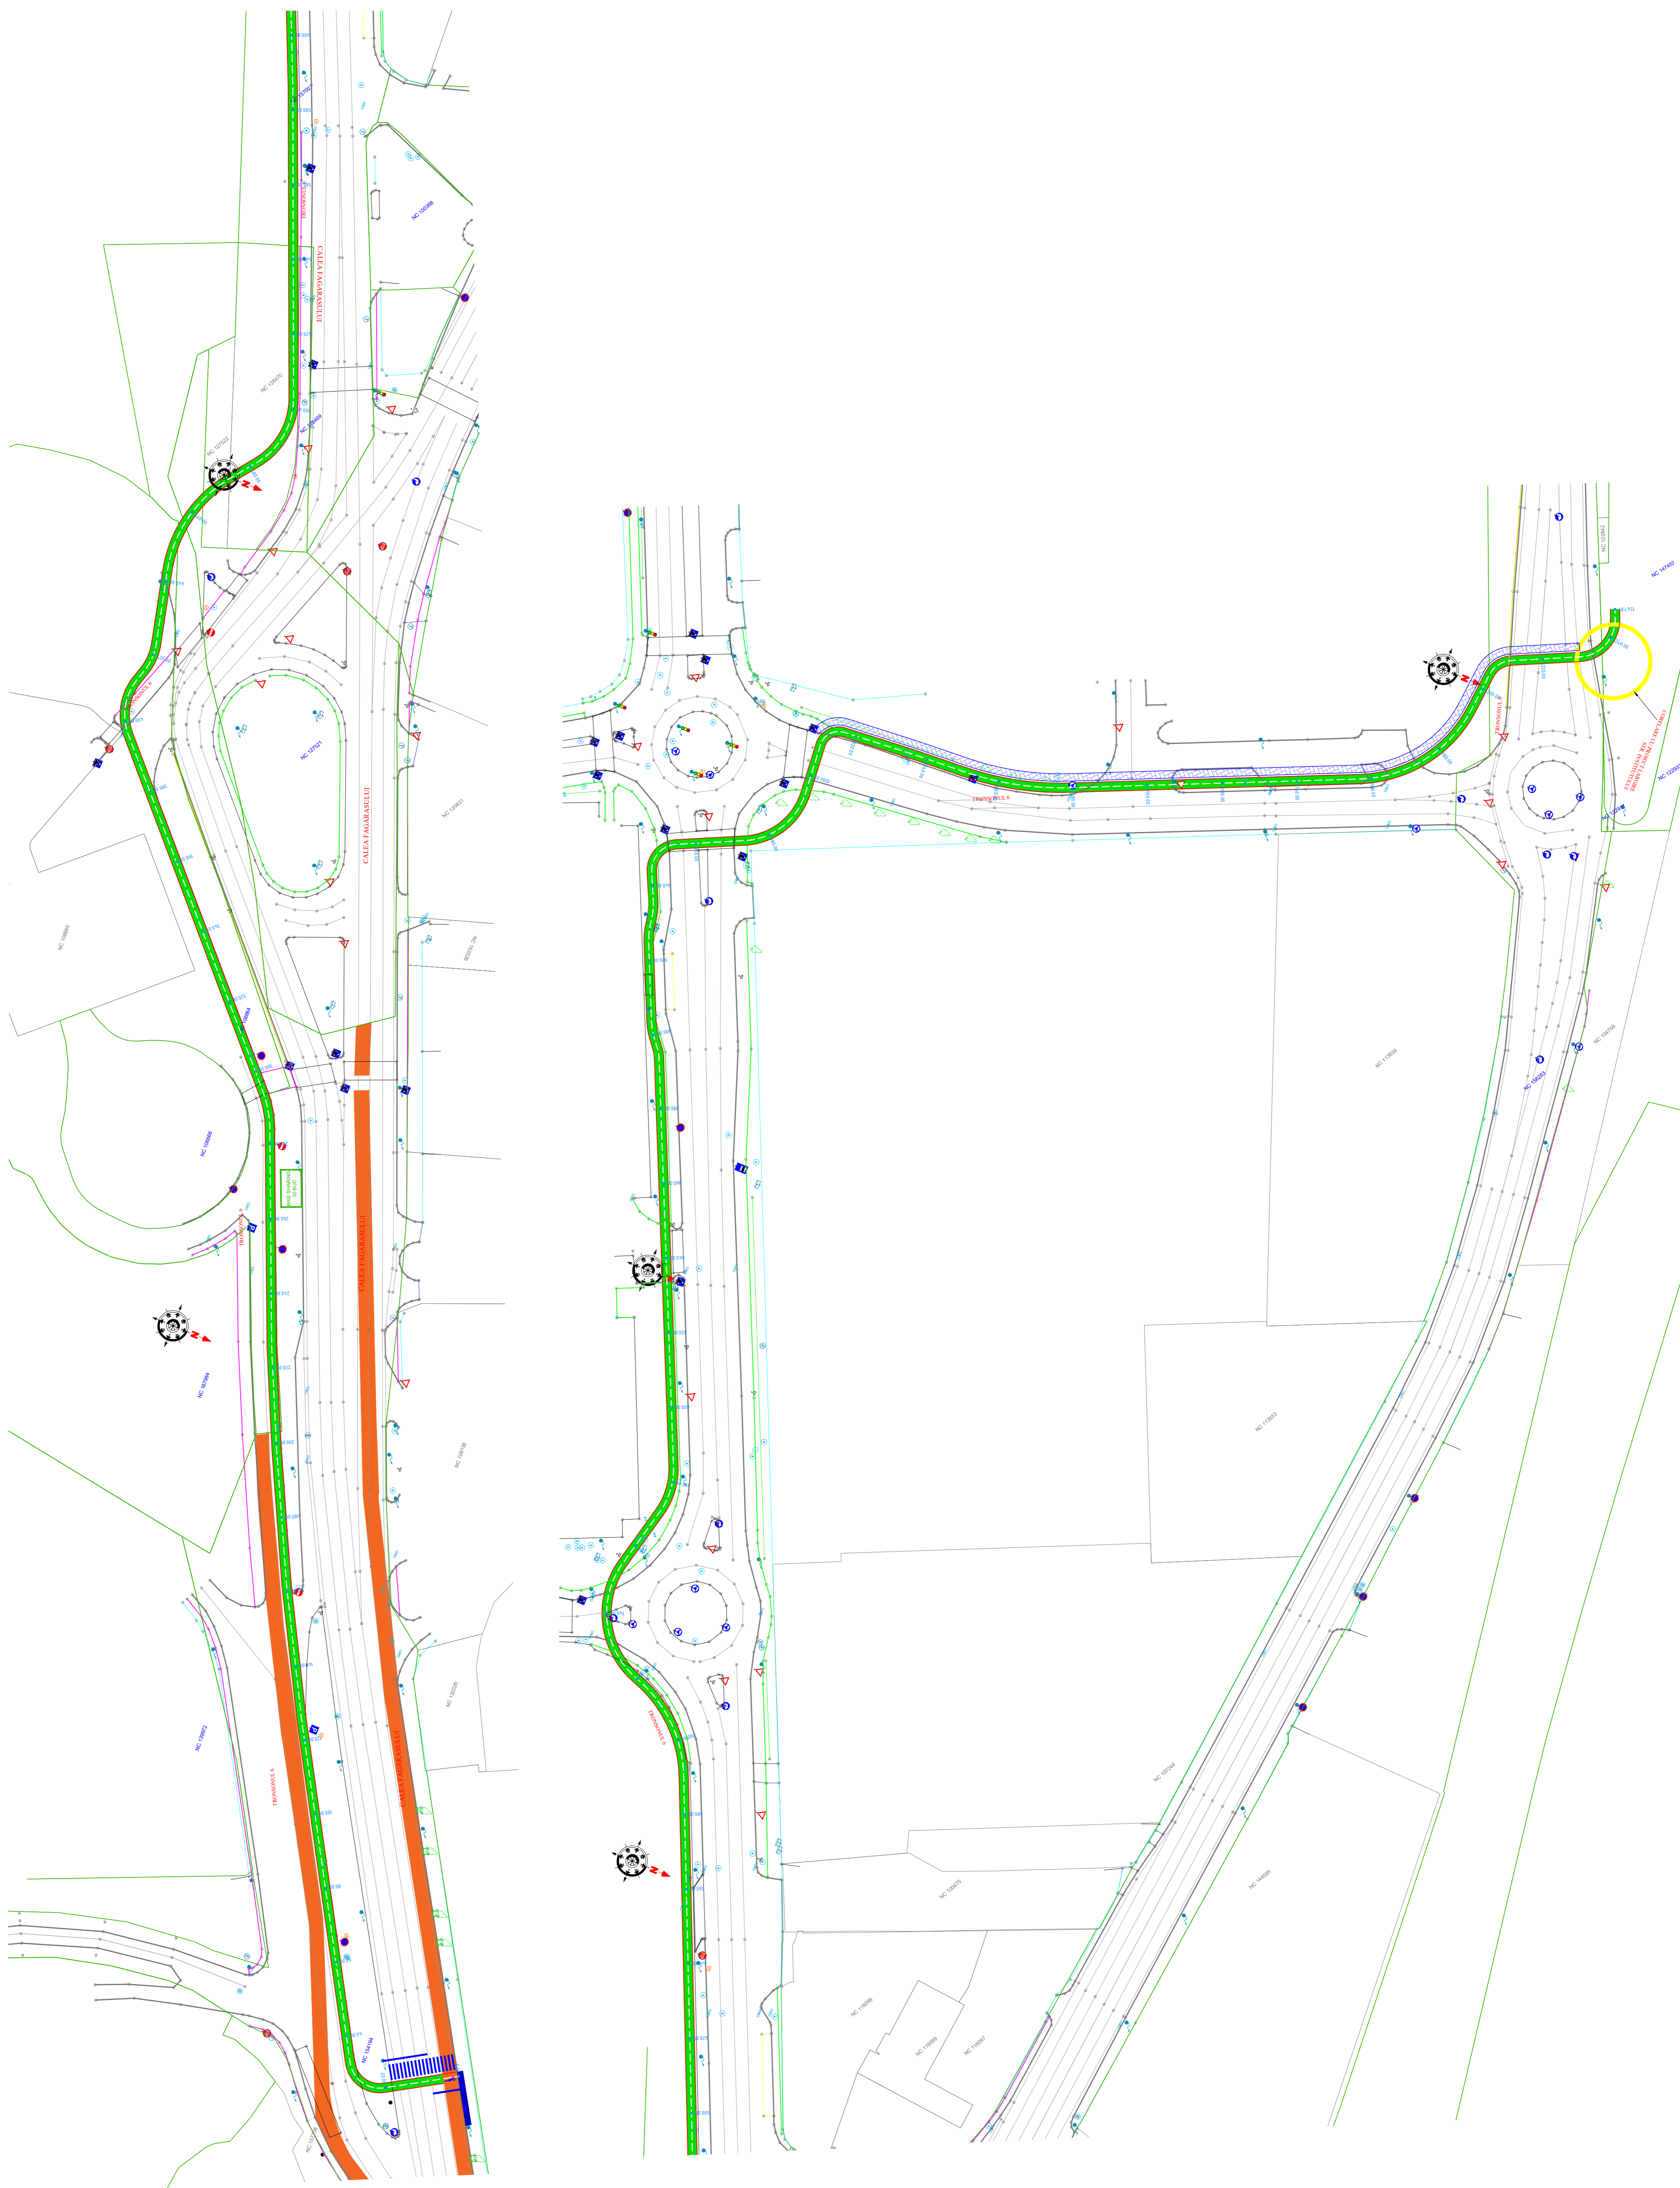

**Legenda plan**


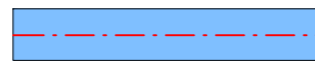


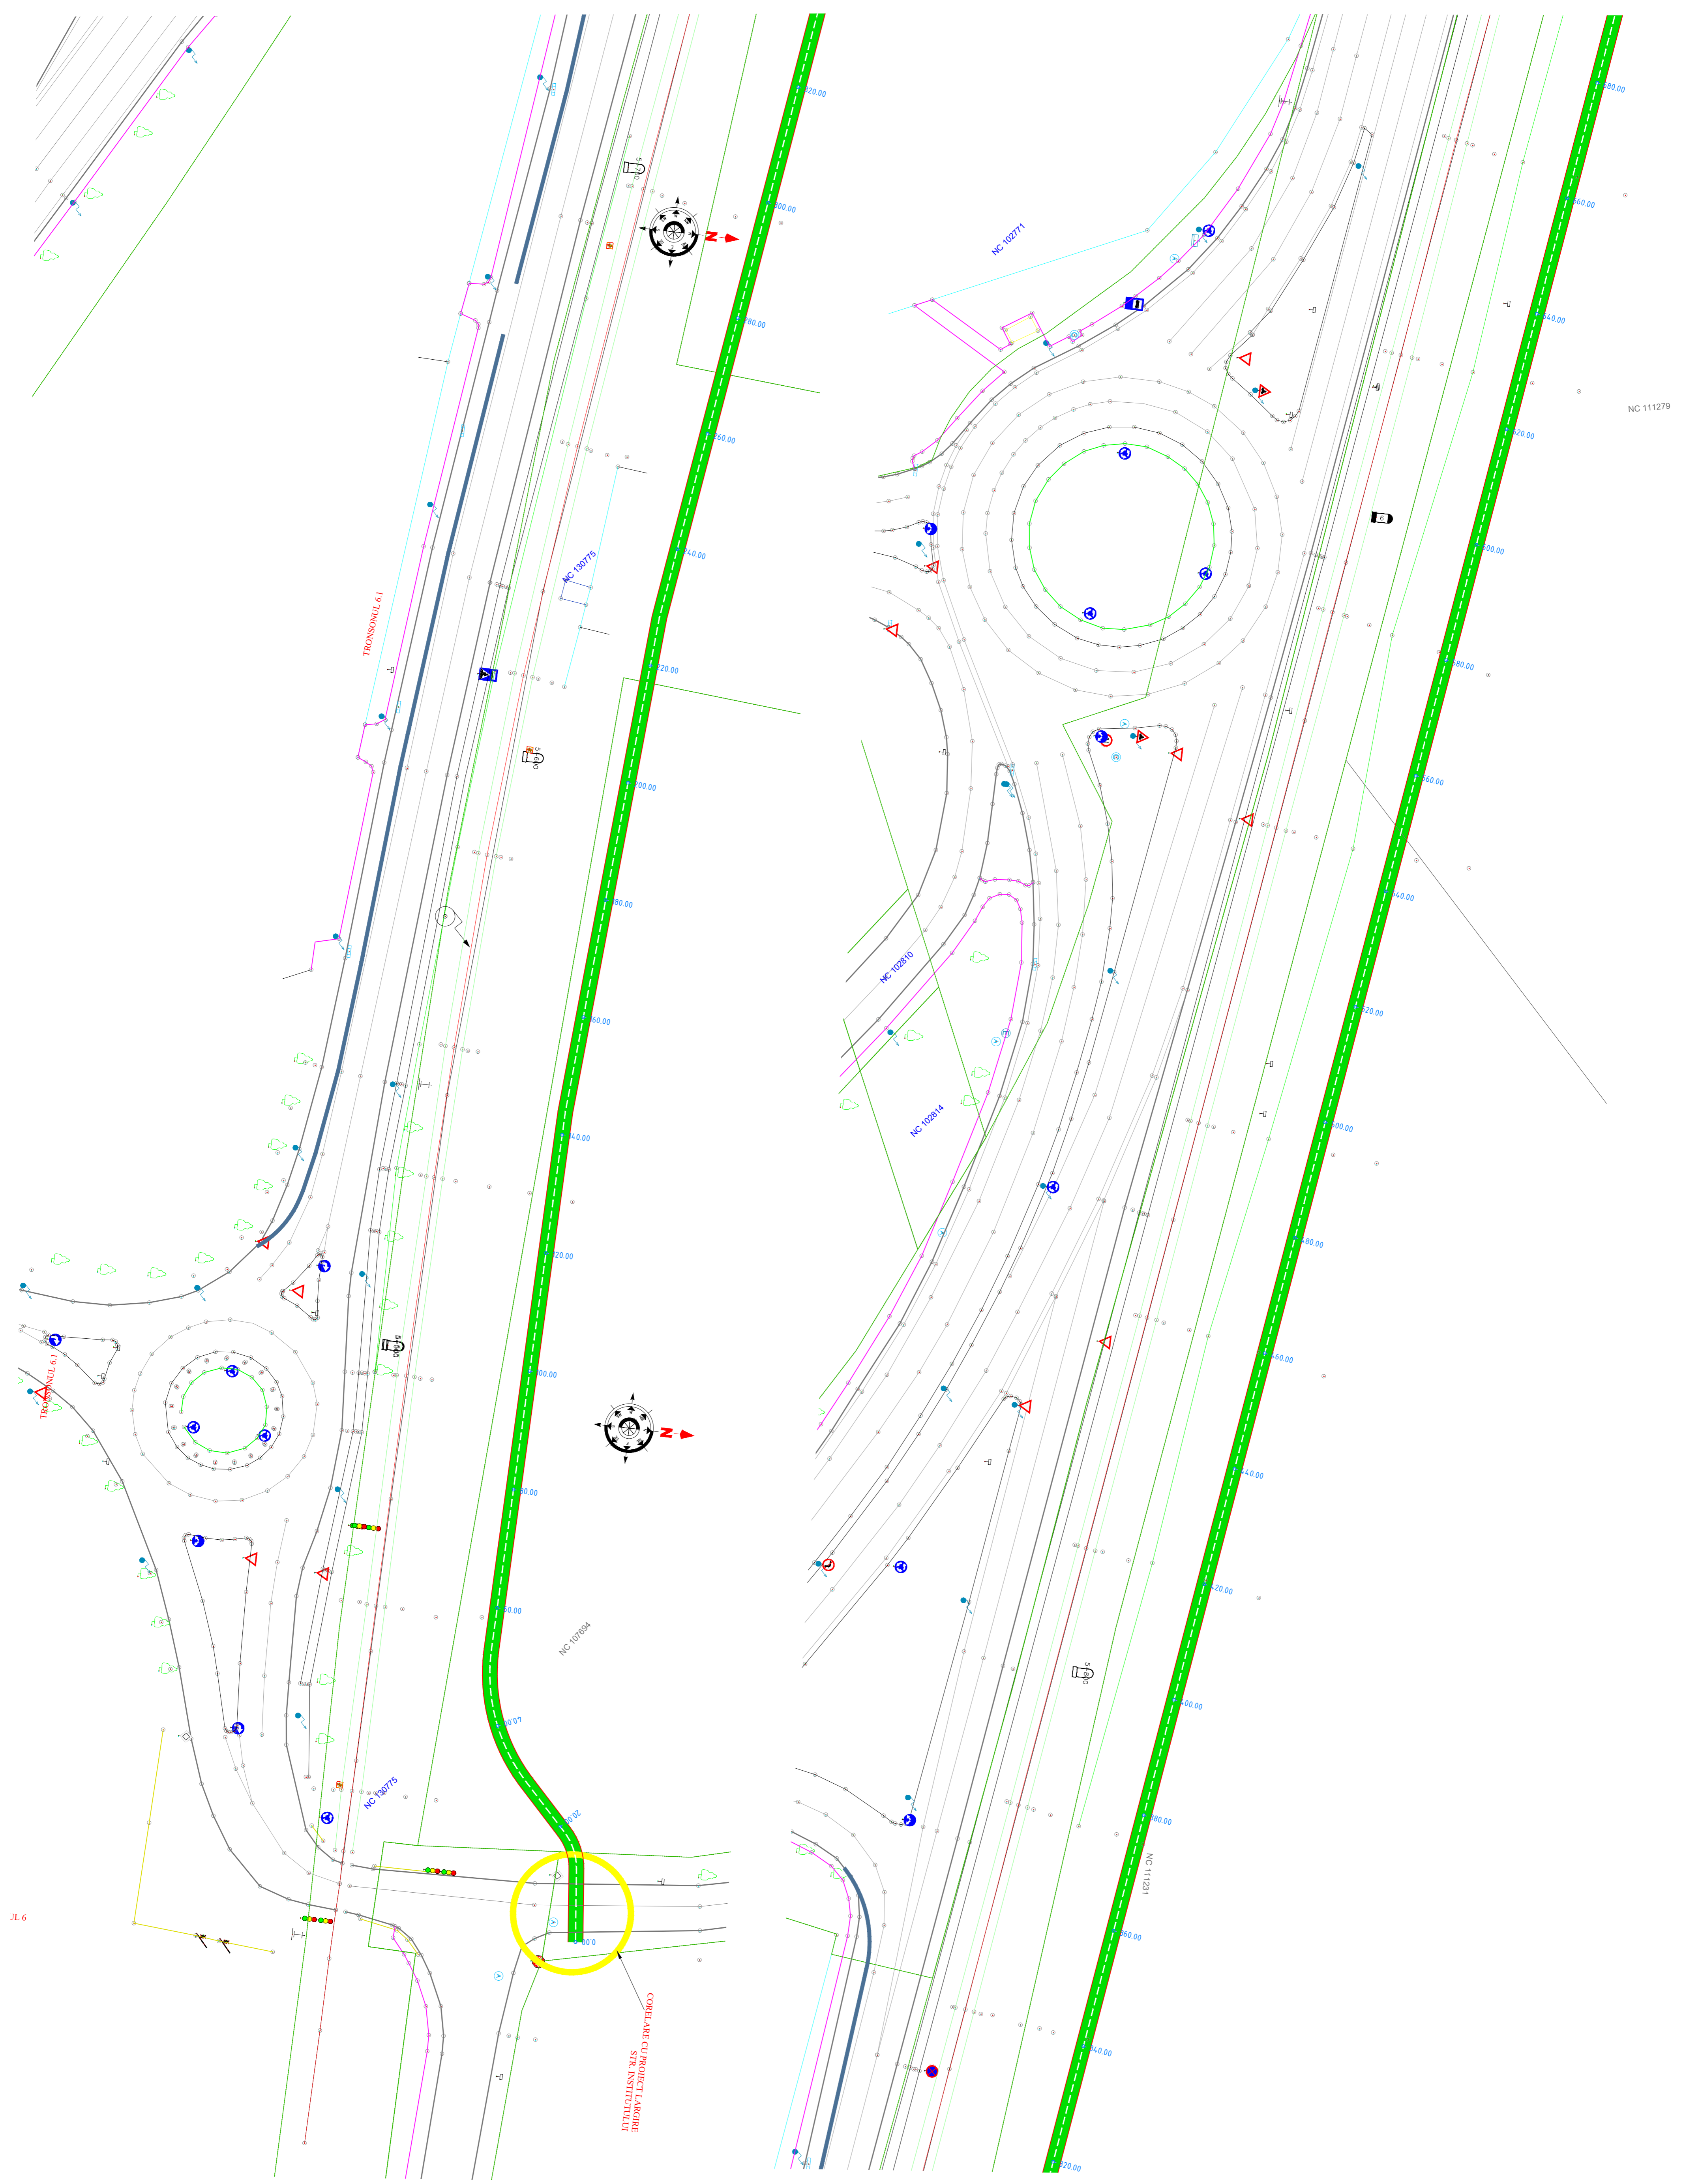



- Pista proiectată dublu sens
- Pista proiectată unisens
- Bordura existentă/margine carosabil
- Copaci/pomi existenți
- Stalpi iluminat existenți
- Banda dedicată bus - nu face obiectul proiectului
- Banda dedicată bus - proiectată
- Stății bike sharing - proiectate


Revizie nr.	Data reviziei	Motivare	Nume si prenume	
Verificator				
Verificator / Expert	Nume	Semnatura	Cerinta	Referat / Expertiza nr. / Data
Proiectant general	SC BOMACO SRL J407375/1994 / CUI: 5622462			Beneficiar: MUNICIPIUL BRAȘOV, JUDEȚUL BRAȘOV  Titlu proiect: <b>CALEA VERDE A MUNICIPIULUI BRAȘOV - CONECTAREA ARILOR MAJORE DE TEREN PRIN SOLUȚII DE TRANSPORT ECOLOGIC</b>
Specificatie	Nume	Semnatura	Scara:	Proiect nr. <b>2021</b>
Sef de proiect	ing. Valentin ISAC		<b>1:500</b>	Faza
Proiectat	ing. Daniel COTIGA		Data:	Planşa nr. <b>PS 036</b>
Desenat	ing. Valentin ISAC		<b>2021</b>	Titlu planşa: PLAN DE SITUAȚIE CALEA FĂGĂRAȘULUI ȘI STRADA CĂRAMIDĂRIEI




JL 6

**Legenda plan**

 -  Pista proiectata dublu sens
-  Pista proiectata unisens
-  Bordura existenta/margine carosabil
-  Copaci/pomi existenti
-  Stalpi iluminat existenti
-  Banda dedicata bus - nu face obiectul proiectului
-  Banda dedicata bus - proiectata
-  Statii bike sharing - proiectate

Revizie nr.	Data reviziei	Motivare	Nume si prenume	
Verificator	Verificator / Expert	Nume	Semnatura	Cerinta
Proiectant general	SC BOMACO SRL J407375/1994 / CUI: 5622462		Referat / Expertiza nr. / Data	
Specificatie	Nume	Semnatura	Scara:	1:500
Sef de proiect	ing. Valentin ISAC		Data:	2021
Proiectat	ing. Daniel COTIGA		Titlu proiect: MUNICIPIULUI BRAȘOV, JUDEȚUL BRAȘOV	
Desenat	ing. Valentin ISAC		Titlu planșă: PLAN DE SITUAȚIE CALEA FAGARASULUI	
				Proiect nr. 2021
				Faza PS 037

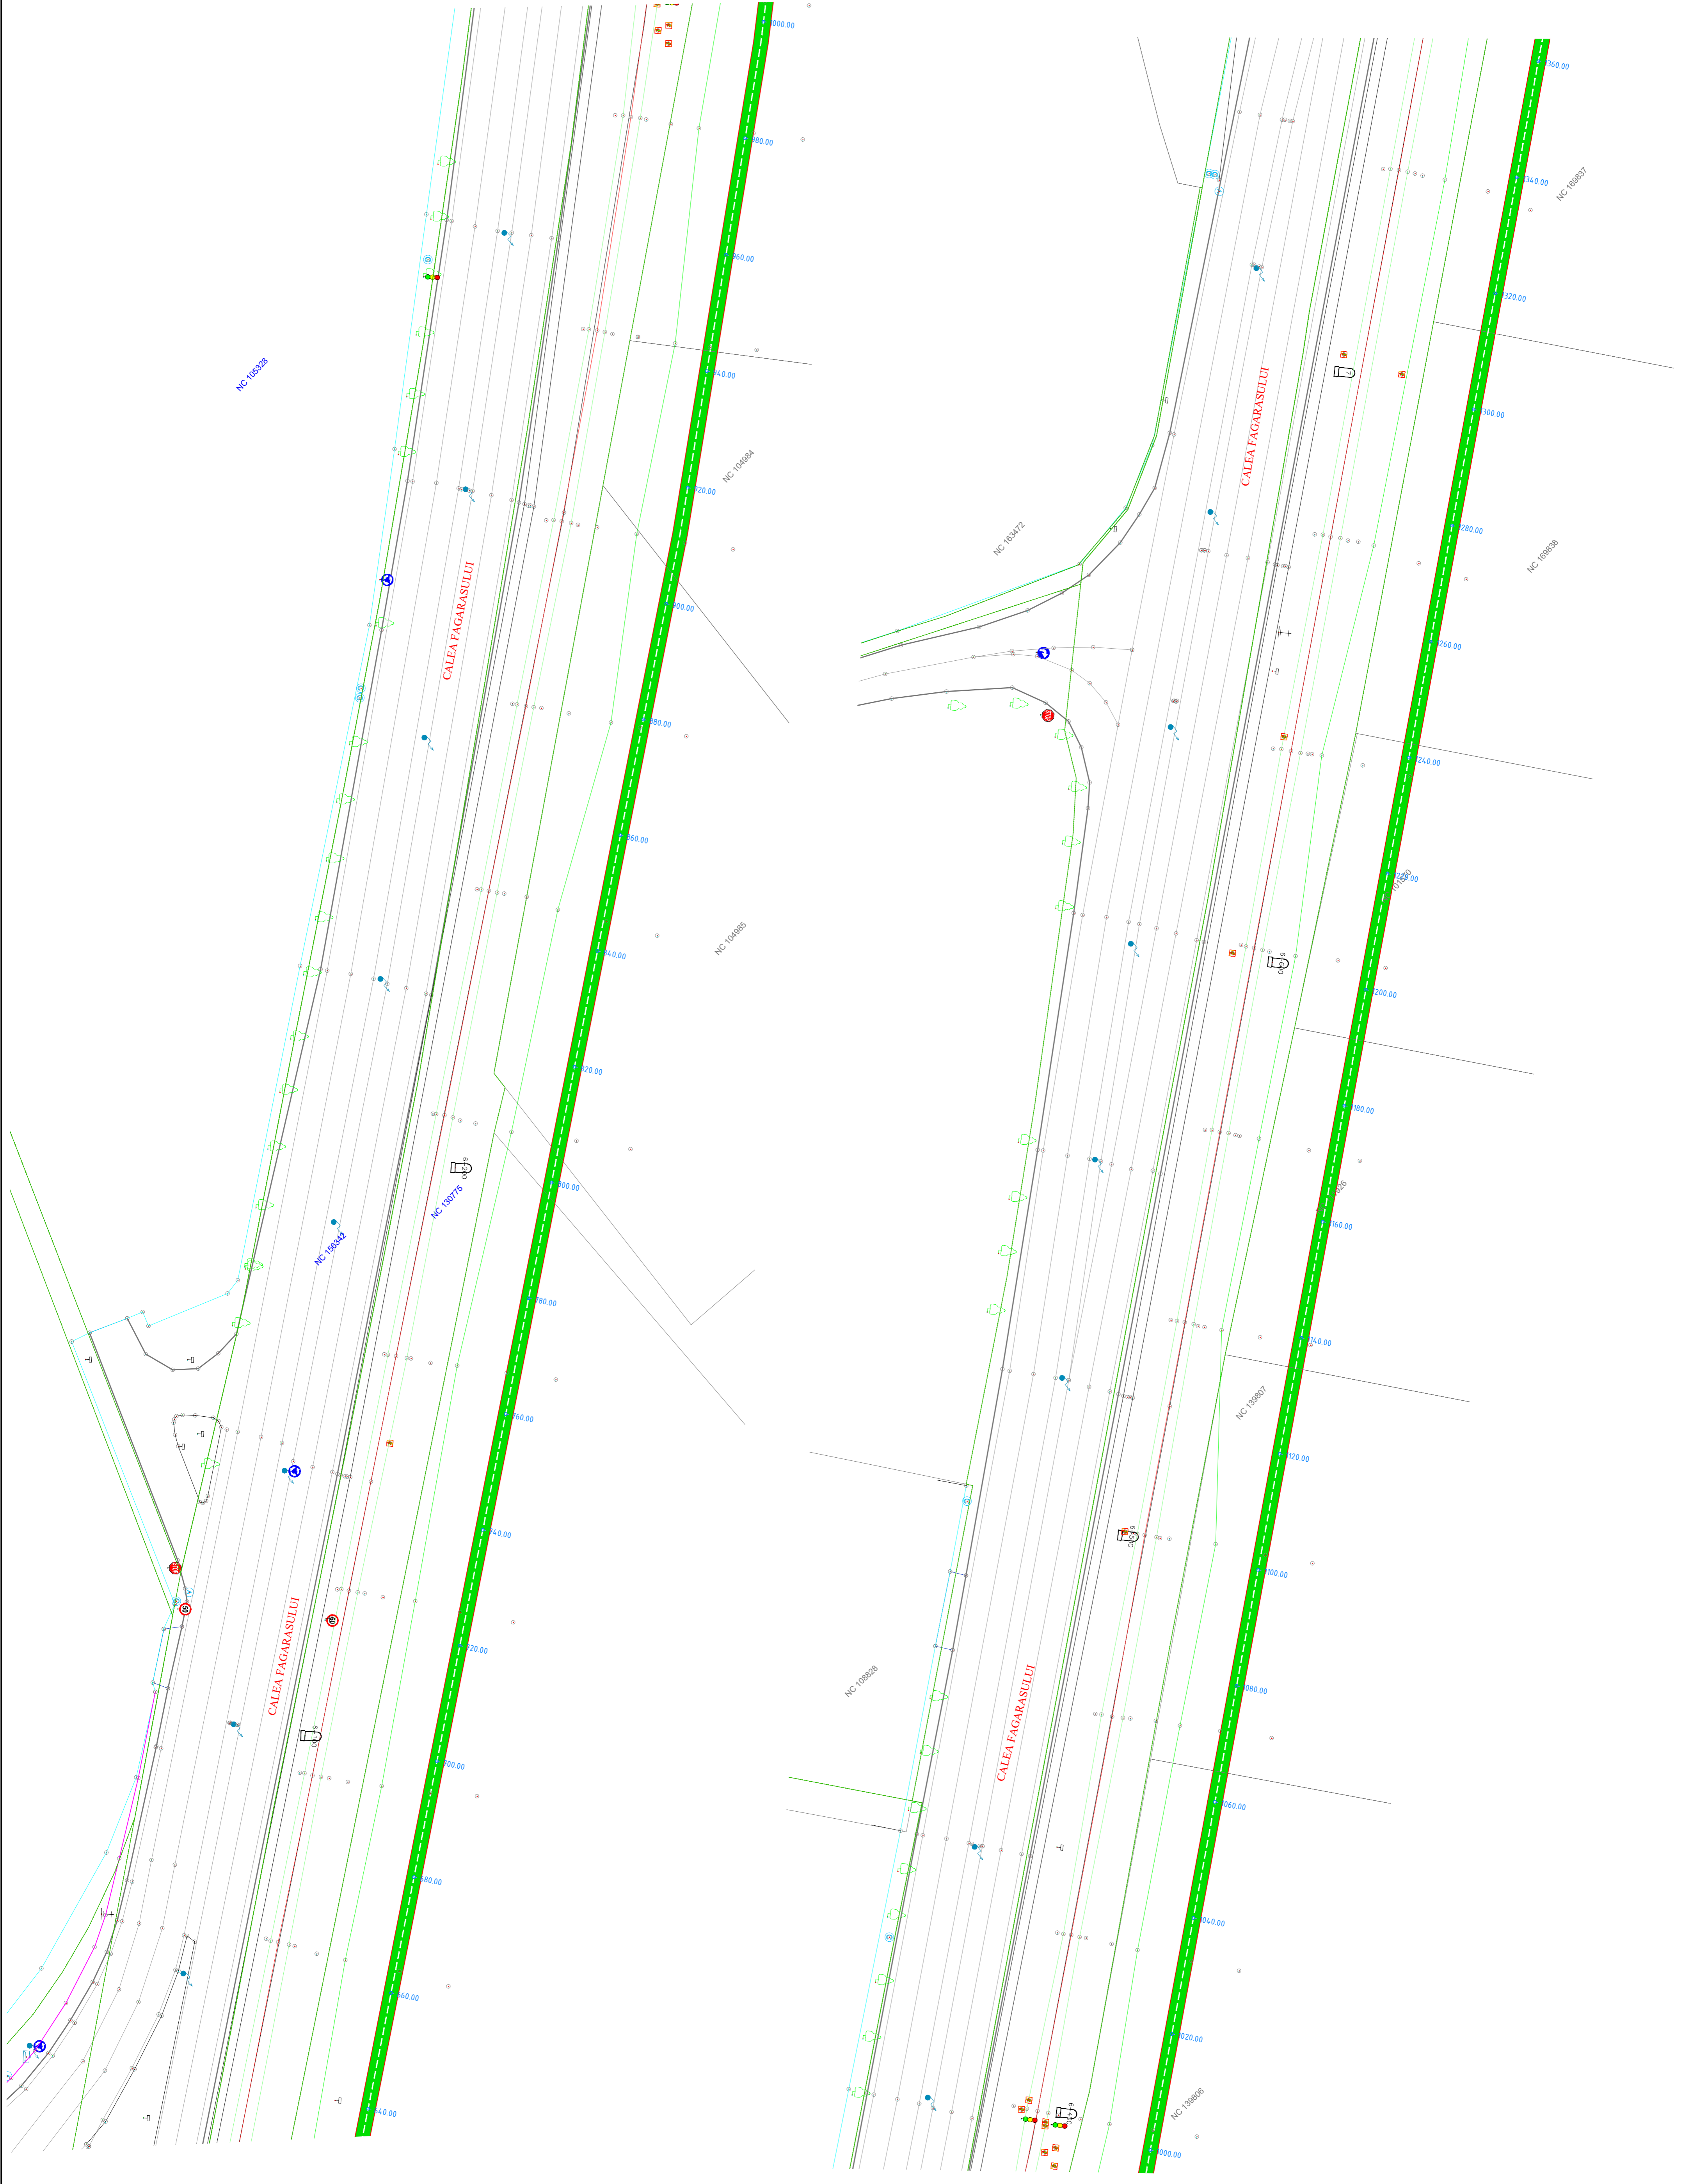


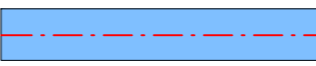






**Legenda plan**


	Pista proiectata dublu sens
	Pista proiectata unisens
	Bordura existenta/margine carosabil
	Copaci/pomi existenti
	Stalpi iluminat existenti
	Banda dedicata bus - nu face obiectul proiectului
	Banda dedicata bus - proiectata
	Statii bike sharing - proiectate


Revizie nr.	Data reviziei	Motivare	Nume si prenume	
Verificator				
Verificator / Expert	Nume	Semnatura	Cerinta	Referat / Expertiza nr. / Data
Proiectant general	SC BOMACO SRL J407375/1994 / CUI: 5622462			Beneficiar: MUNICIPIUL BRAȘOV, JUDEȚUL BRAȘOV
Specificatie	Nume	Semnatura	Scara:	Titlu proiect: CALEA VERDE A MUNICIPIULUI BRAȘOV - CONECTAREA ARILOR MAJORE DE TEREN PRIN SOLUTII DE TRANSPORT ECOLOGIC
Sef de proiect	ing. Valentin ISAC		1:500	Proiect nr. 2021
Proiectat	ing. Daniel COTIGA		Data:	Faza
Desenat	ing. Valentin ISAC		2021	PS 038
				Titlu planșă: PLAN DE SITUAȚIE CALEA FAGARASULUI



**Legenda plan**

-  Pista proiectata dublu sens
-  Pista proiectata unisens
-  Bordura existenta/margine carosabil
-  Copaci/pomi existenti
-  Stalpi iluminat existenti
-  Banda dedicata bus - nu face obiectul proiectului
-  Banda dedicata bus - proiectata
-  Statii bike sharing - proiectate

Revizie nr.	Data reviziei	Motivare	Nume si prenume		
Verificator / Expert		Nume	Semnatura	Cerinta	Referat / Expertiza nr. / Data
Proiectant general		SC BOMACO SRL J407375/1994 / CUI: 5622462			Beneficiar: MUNICIPIUL BRAȘOV, JUDEȚUL BRAȘOV  Titlu proiect: <b>CALEA VERDE A MUNICIPIULUI BRAȘOV - CONECTAREA ARILOR MAJORE DE TEREN PRIN SOLUȚII DE TRANSPORT ECOLOGIC</b>
Specificatie		Nume	Semnatura	Scara:	Proiect nr. <b>2021</b>
Sef de proiect		ing. Valentin ISAC		<b>1:500</b>	Faza
Proiectat		ing. Daniel COTIGA		Data:	Planșa nr. <b>PS 039</b>
Desenat		ing. Valentin ISAC		<b>2021</b>	Titlu planșă: PLAN DE SITUAȚIE CALEA FAGARASULUI

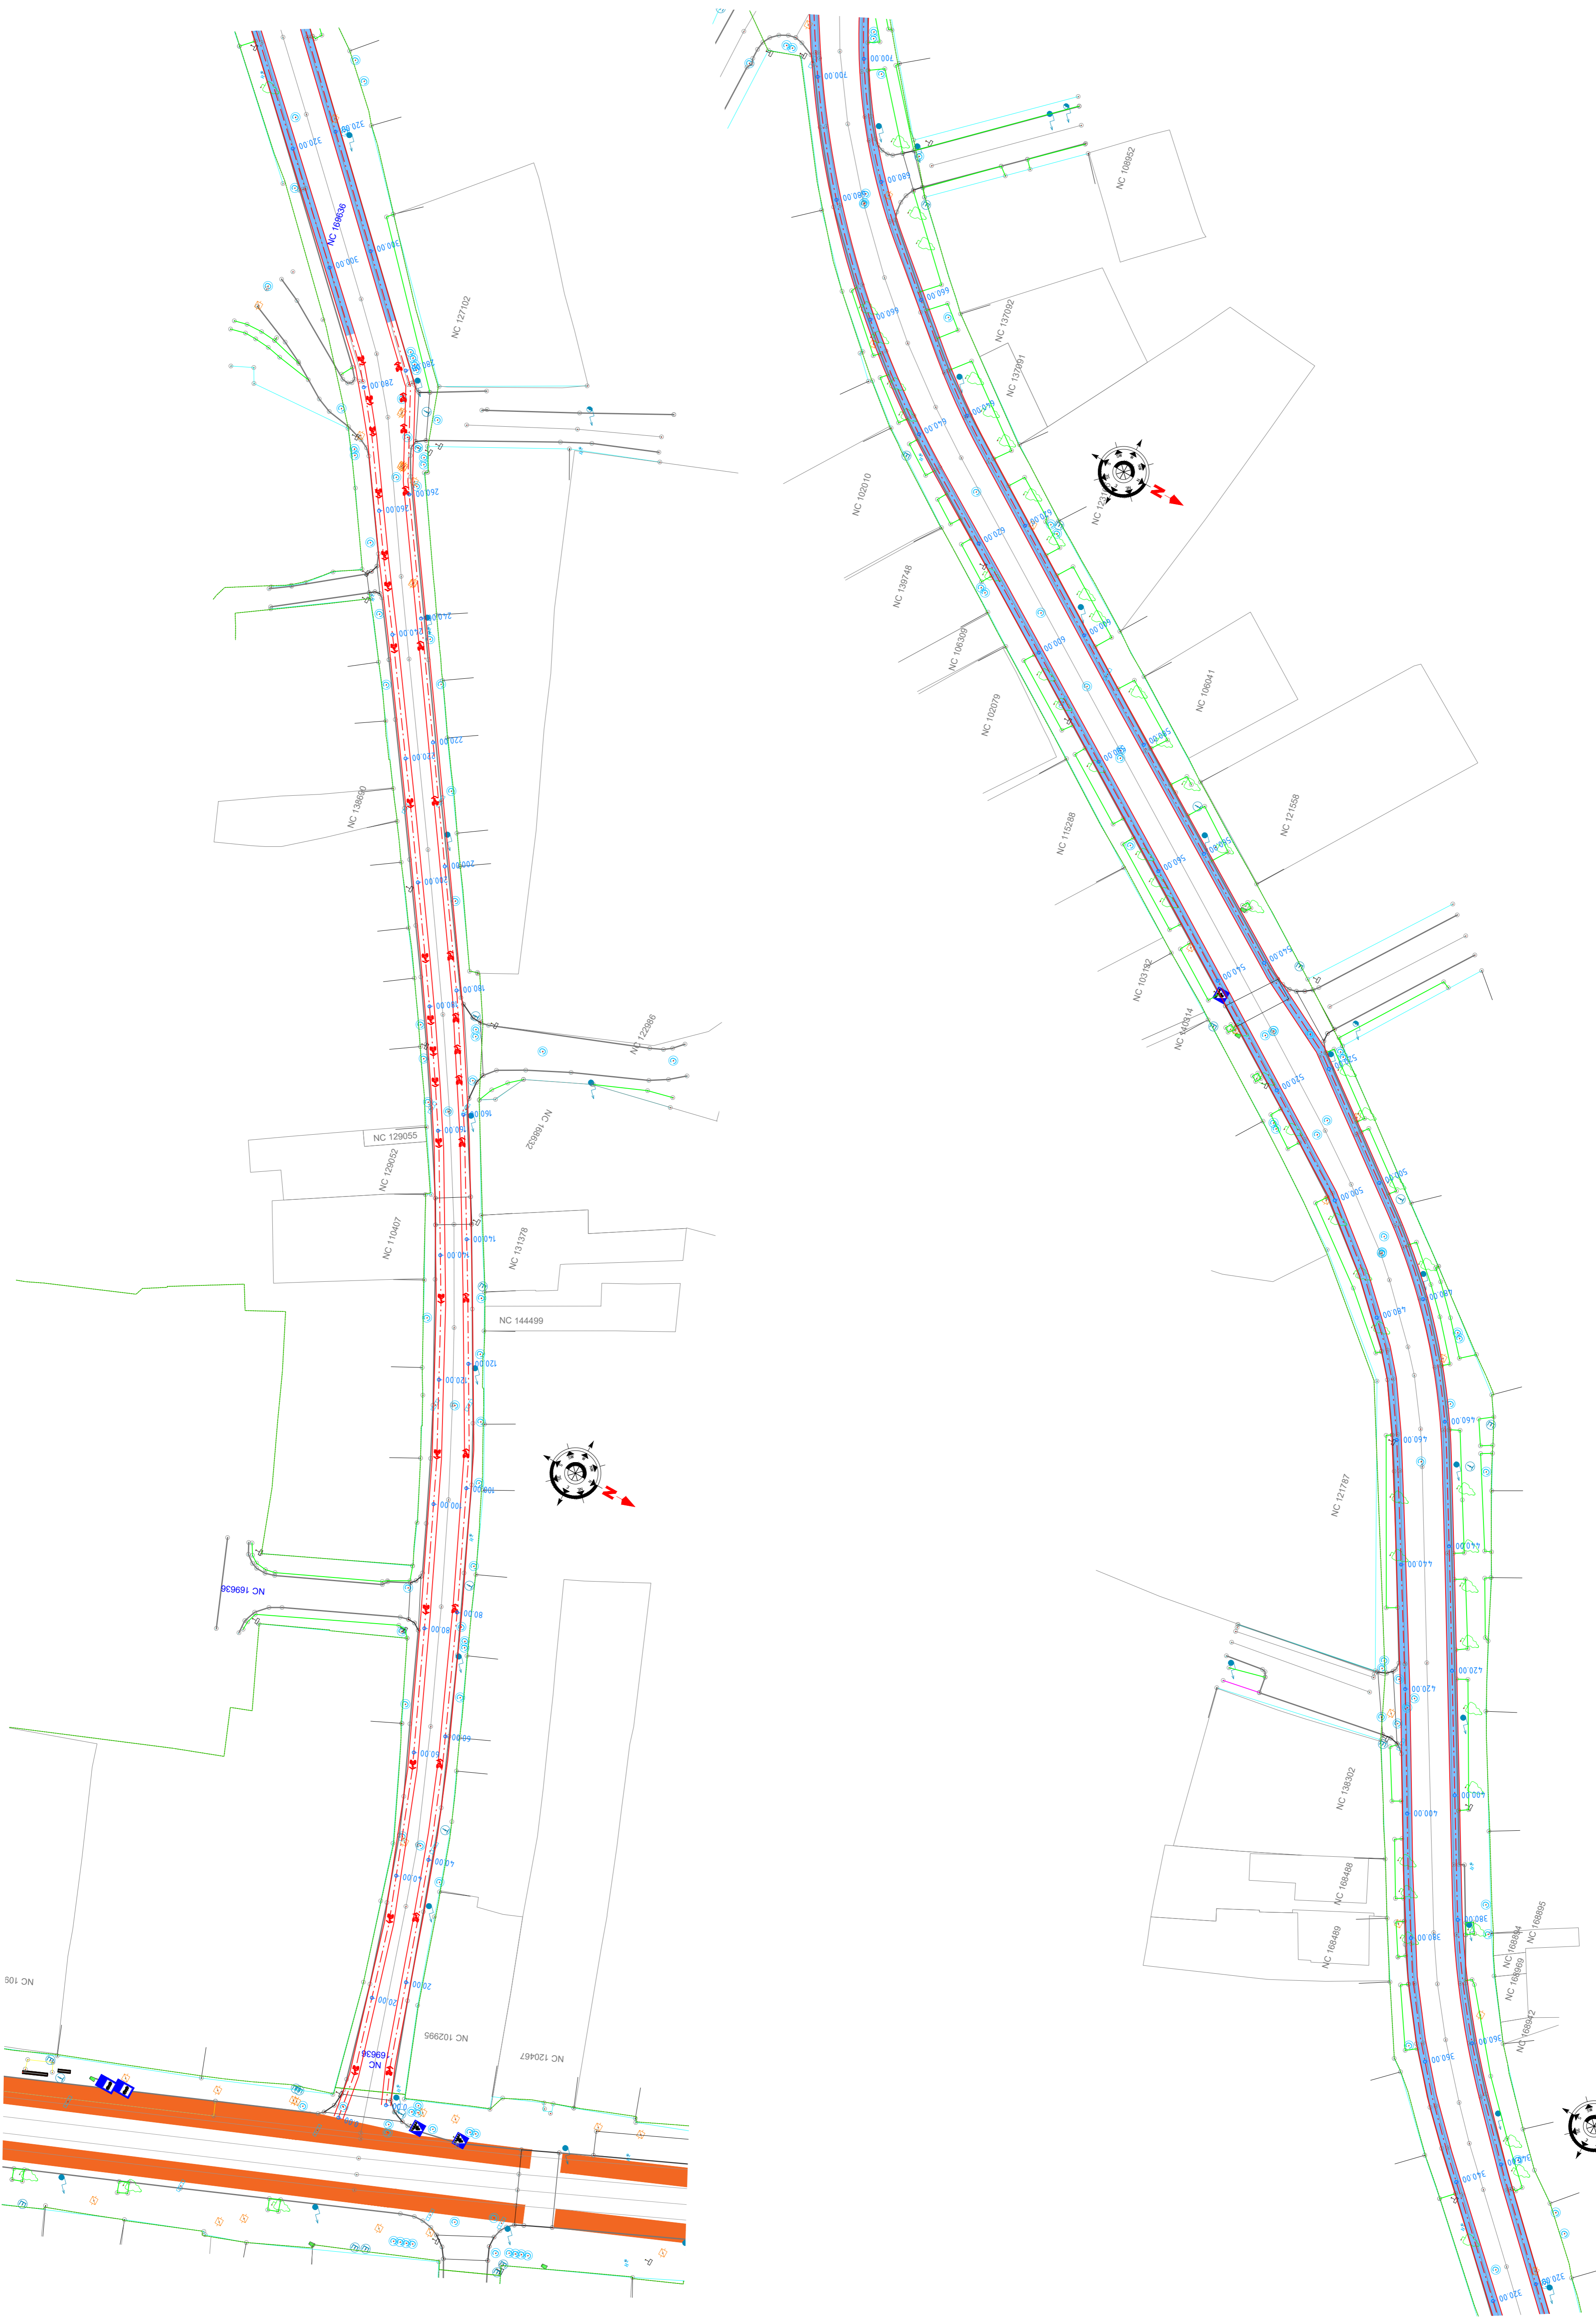


**Legenda plan**


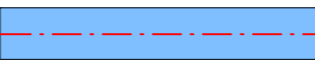





	Pista proiectată dublu sens
	Pista proiectată unisens
	Bordura existentă/margine carosabil
	Copaci/pomi existenți
	Stalpi iluminat existenți
	Banda dedicată bus - nu face obiectul proiectului
	Banda dedicată bus - proiectată
	Statii bike sharing - proiectate

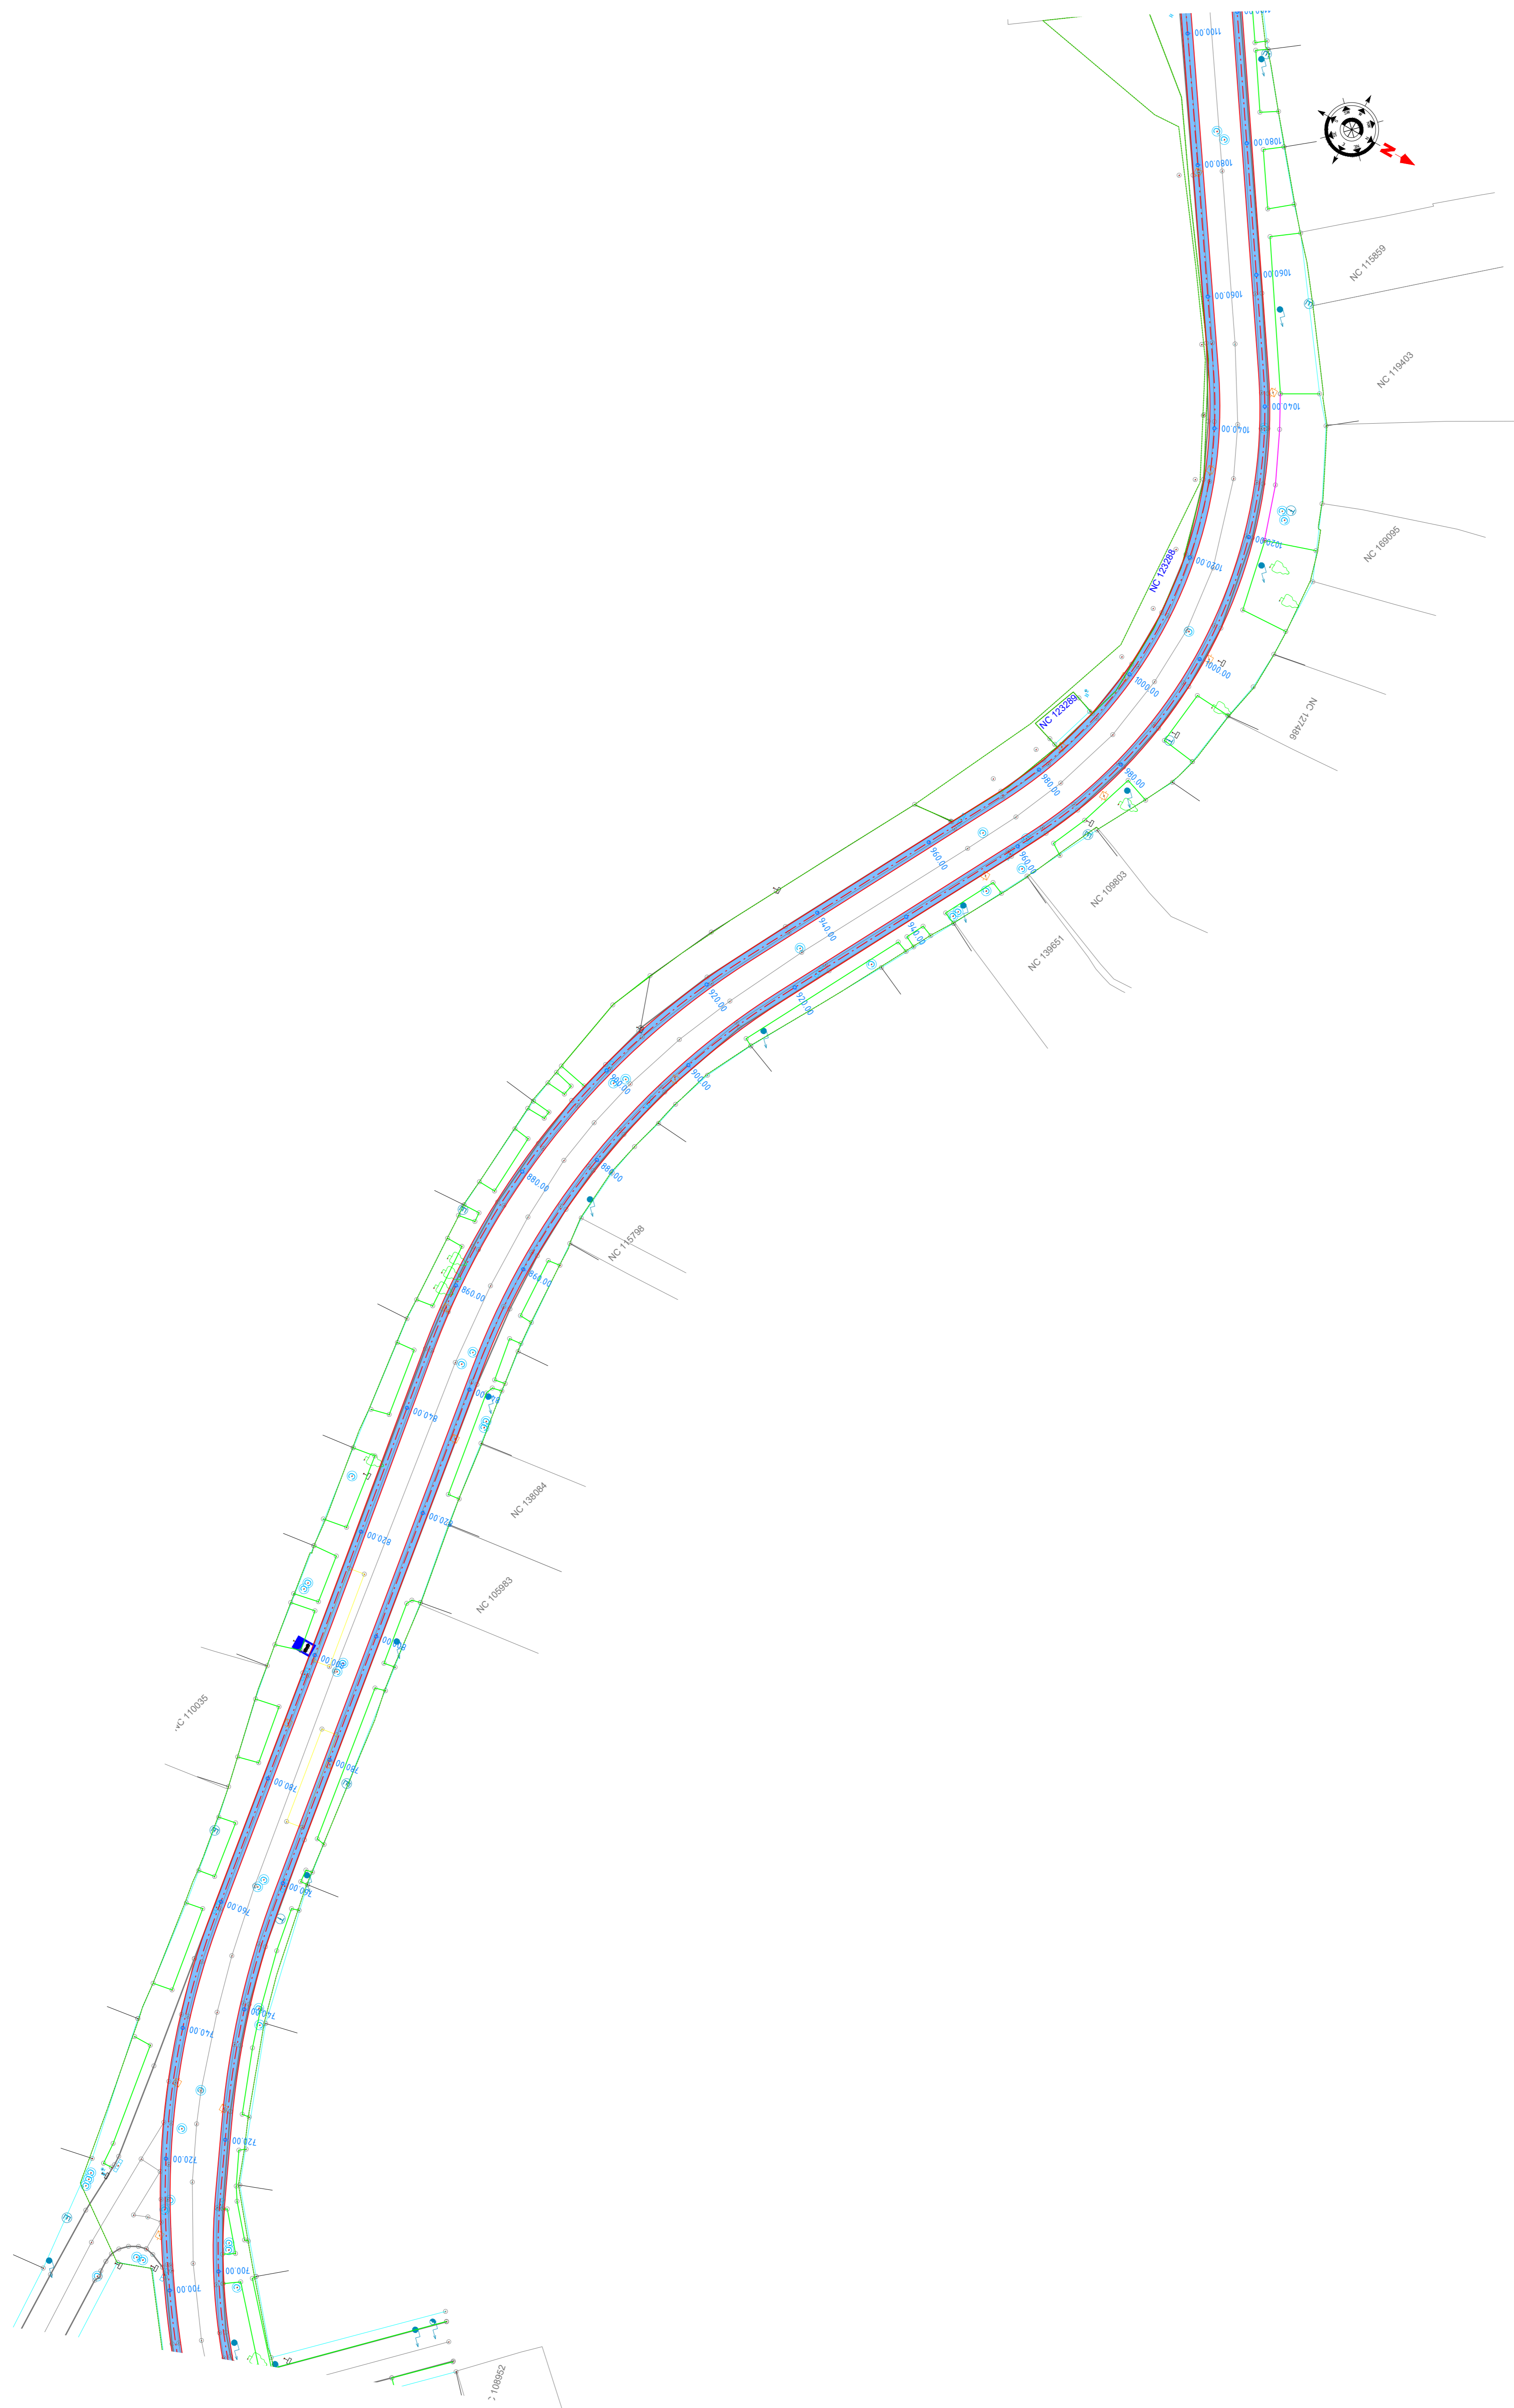
Revizie nr.	Data reviziei	Motivare	Nume si prenume	
Verificator	Verificator / Expert	Nume	Semnatura	Cerinta
Referat / Expertiza nr. / Data	Referat / Expertiza nr. / Data			
Proiectant general	SC BOMACO SRL J40/7375/1994 / CUI: 5622462		Beneficiar: MUNICIPIUL BRAŞOV, JUDEŢUL BRAŞOV	
Specificatie	Nume	Semnatura	Scara:	1:500
Sef de proiect	ing. Valentin ISAC		Data:	2021
Proiectat	ing. Daniel COTIGA		Titlu planșă: PLAN DE SITUAȚIE STRADA CĂRIEREI	
Desenat	ing. Valentin ISAC		Faza: PS 040	







**Legenda plan**

 -  Pista proiectată dublu sens
-  Pista proiectată unisens
-  Bordura existentă/margine carosabil
-  Copaci/pomi existenți
-  Stalpi iluminat existenți
-  Banda dedicată bus - nu face obiectul proiectului
-  Banda dedicată bus - proiectată
-  Stății bike sharing - proiectate




Revizii nr.	Data reviziei	Motivare	Nume si prenume	
Verificator				
Verificator / Expert	Nume	Semnatura	Cerinta	Referat / Expertiza nr. / Data
Proiectant general	SC BOMACO SRL J40/7375/1994 / CUI: 5622462			Beneficiar: MUNICIPIUL BRAȘOV, JUDEȚUL BRAȘOV  Titlu proiect: CALEA VERDE A MUNICIPIULUI BRAȘOV - CONECTAREA ARILOR MAJORE DE TEREN PRIN SOLUȚII DE TRANSPORT ECOLOGIC
Specificatie	Nume	Semnatura	Scara:	Proiect nr. 2021
Sef de proiect	ing. Valentin ISAC		1:500	Faza
Proiectat	ing. Daniel COTIGA		Data:	PS 041
Desenat	ing. Valentin ISAC		2021	Titlu planșă: PLAN DE SITUAȚIE STRADA CĂRIEREI

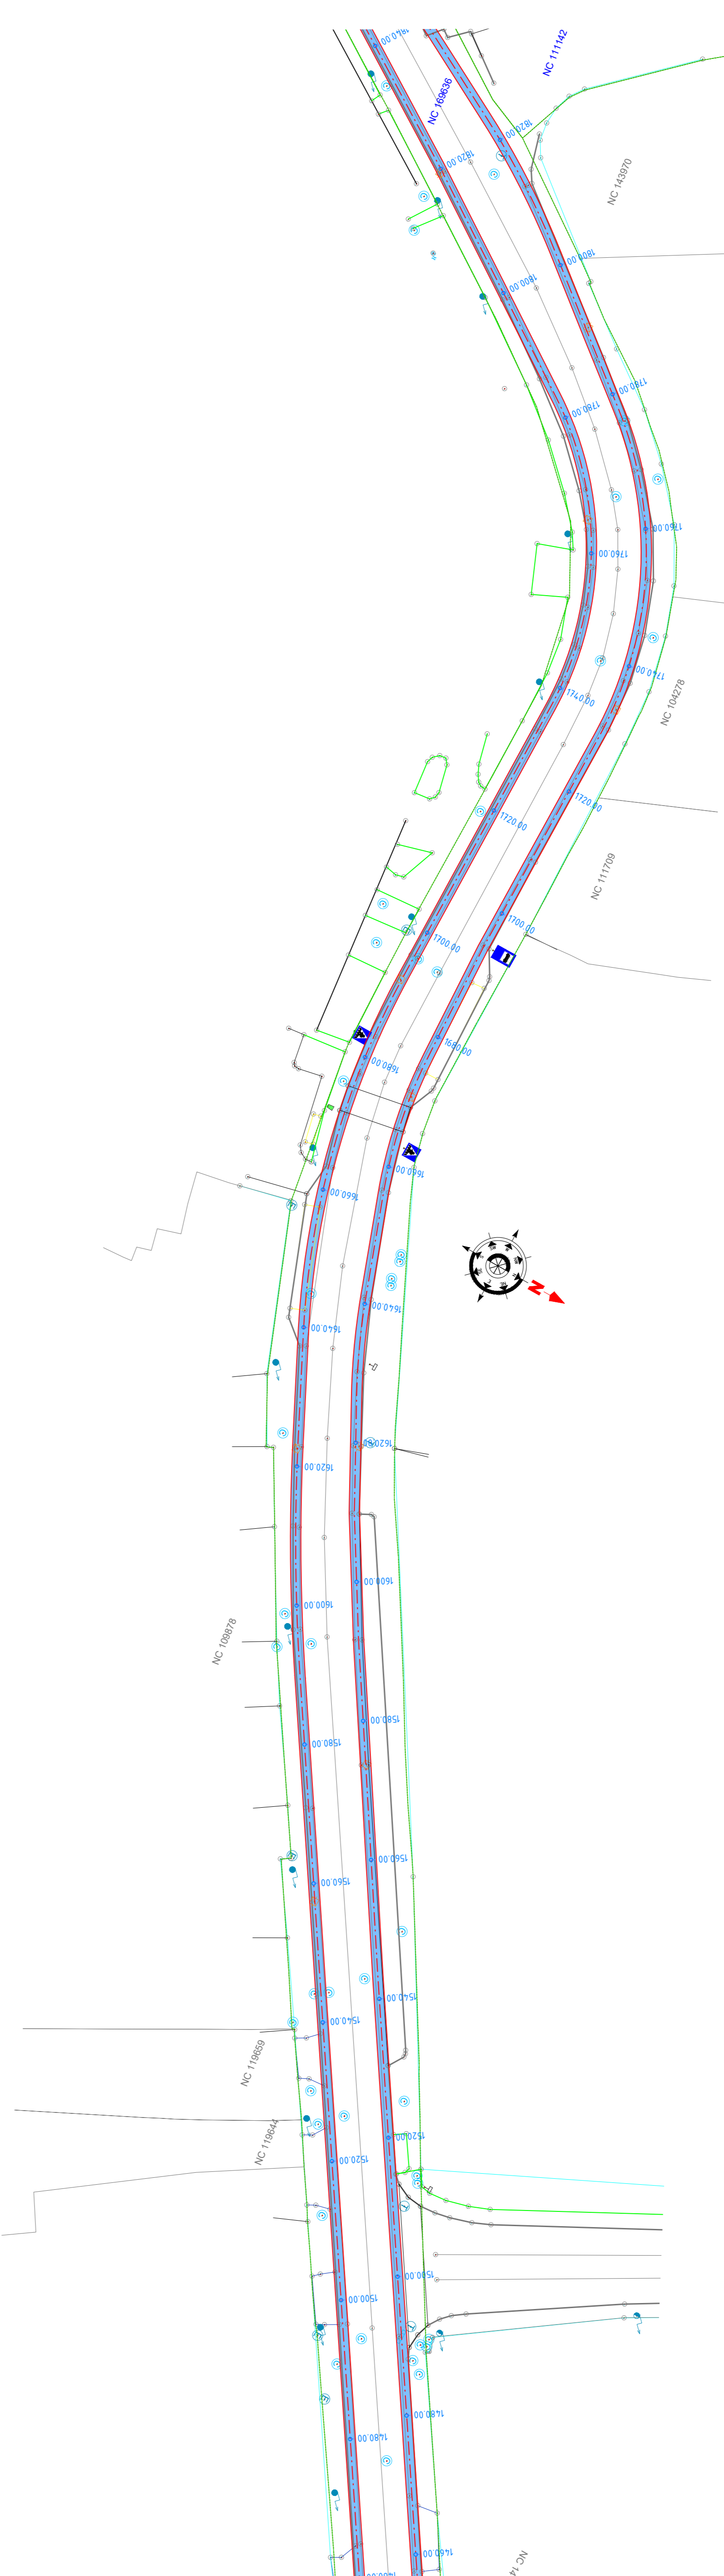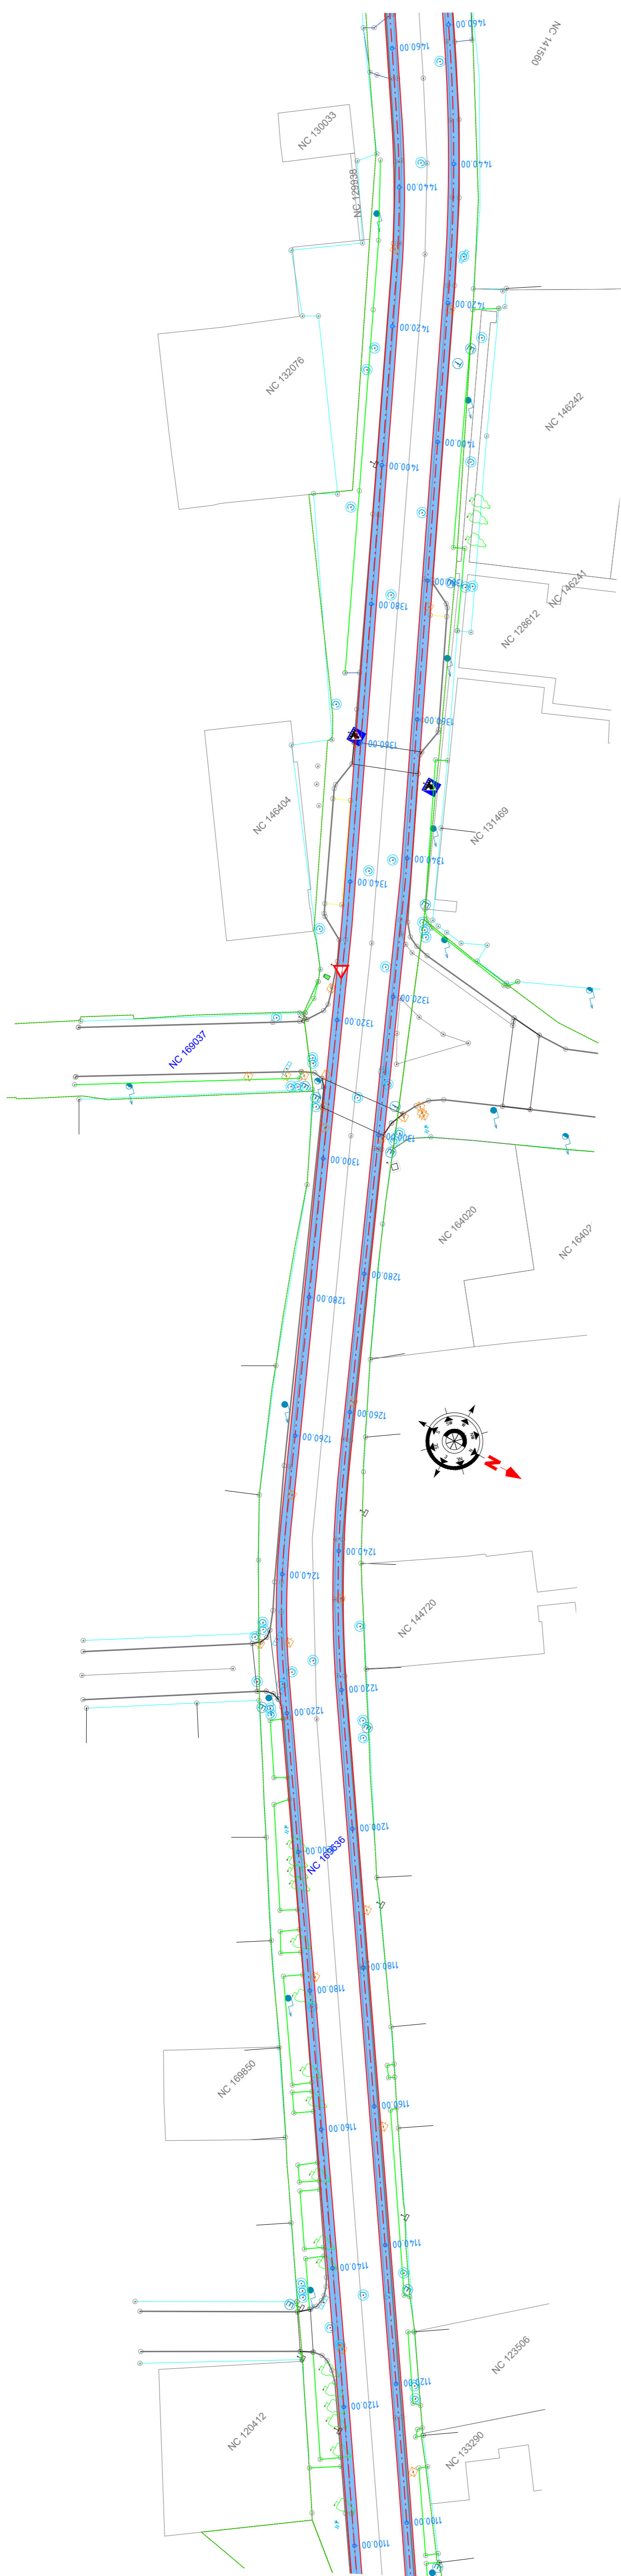

**Legenda plan**

	Pista proiectata dublu sens
	Pista proiectata unisens
	Bordura existenta/margine carosabil
	Copaci/pomi existenti
	Stalpi iluminat existenti
	Banda dedicata bus - nu face obiectul proiectului
	Banda dedicata bus - proiectata
	Statii bike sharing - proiectate

Revizie nr.	Data reviziei	Motivare	Nume si prenume	
Verificator			Semnatura	Cerinta
Verificator / Expert	Nume		Semnatura	Cerinta
Proiectant general	SC BOMACO SRL J407375/1994 / CUI: 5622462		Referat / Expertiza nr. / Data	
Specificatie	Nume	Semnatura	Scara:	
Sef de proiect	ing. Valentin ISAC		1:500	
Proiectat	ing. Daniel COTIGA		Data:	
Desenat	ing. Valentin ISAC		2021	
			Beneficiar: MUNICIPIUL BRAȘOV, JUDEȚUL BRAȘOV	
			Titlu proiect: CALEA VERDE A MUNICIPIULUI BRAȘOV - CONECTAREA ARILOR MAJORE DE TEREN PRIN SOLUȚII DE TRANSPORT ECOLOGIC	
			Titlu planșă: PLAN DE SITUAȚIE STRADA CĂRIEREI	
				Proiect nr. 2021
				Faza PS 042

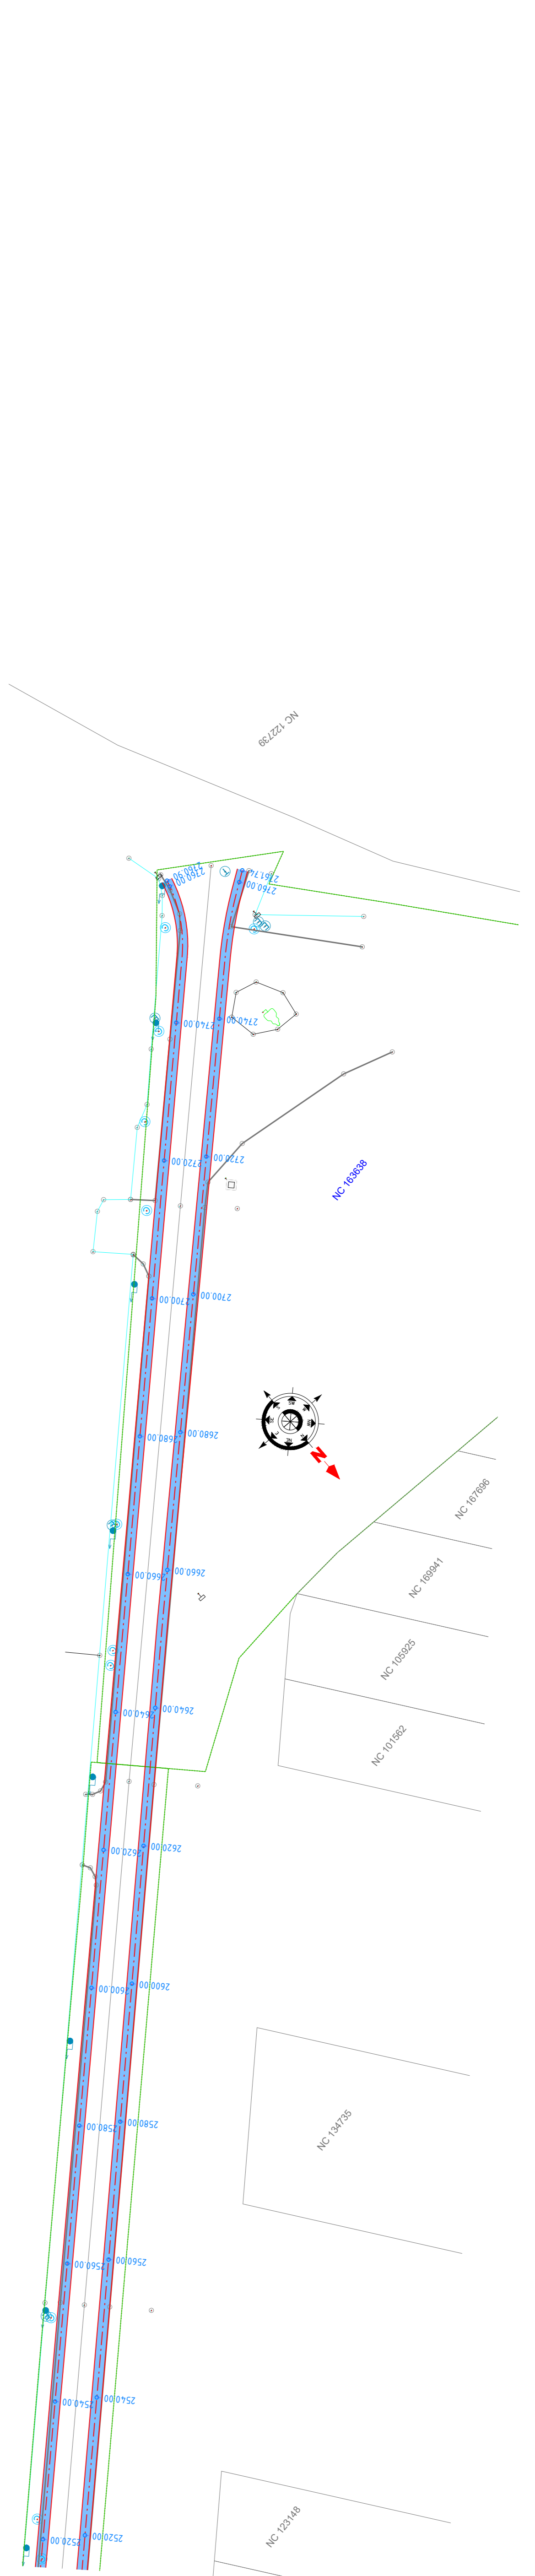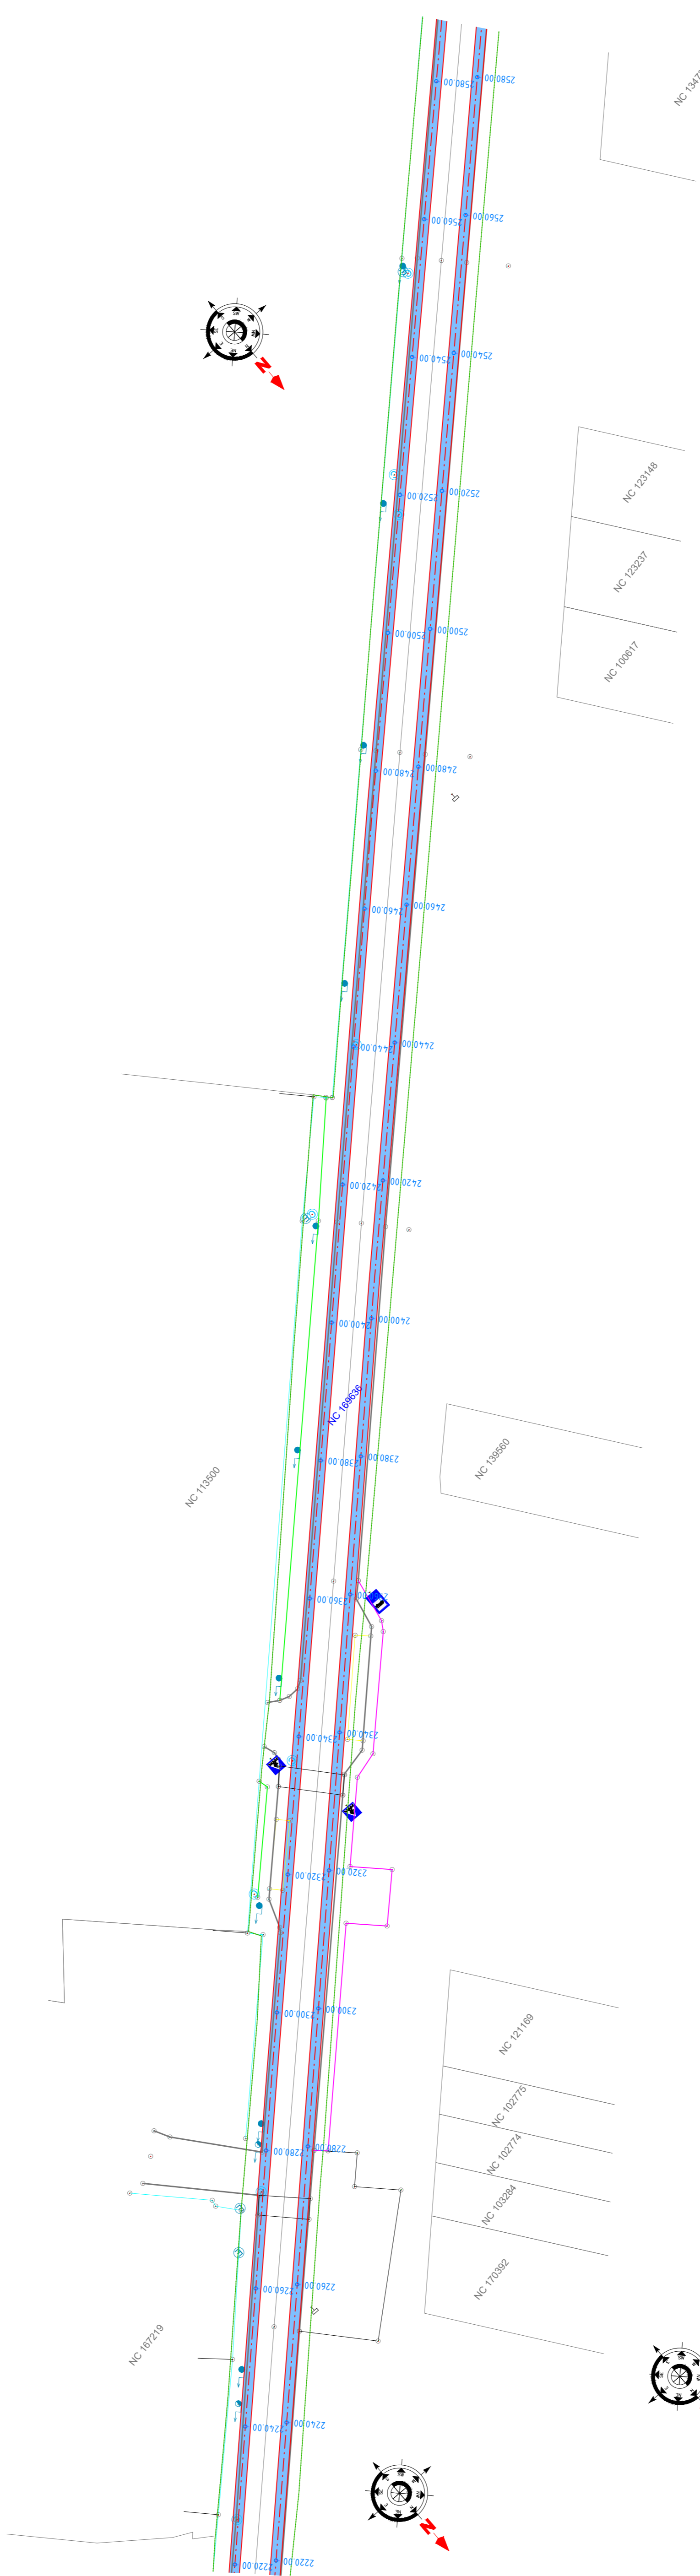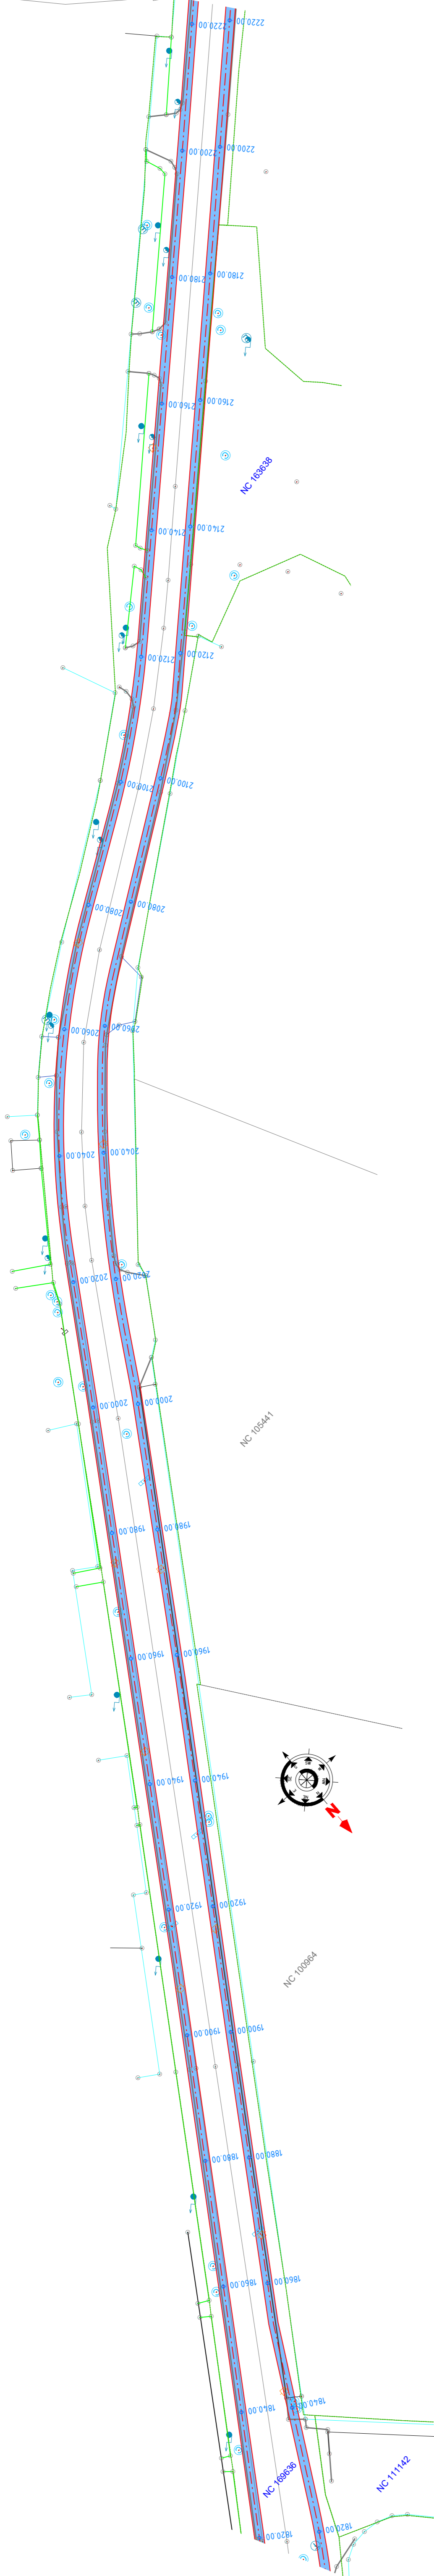

**Legenda plan**

	Pista proiectata dublu sens
	Pista proiectata unisens
	Bordura existenta/margine carosabil
	Copaci/pomi existenti
	Stalpi iluminat existenti
	Banda dedicata bus - nu face obiectul proiectului
	Banda dedicata bus - proiectata
	Statii bike sharing - proiectate

Revizie nr.	Data reviziei	Motivare	Nume si prenume	
Verificator / Expert	Nume	Semnatura	Cerinta	Referat / Expertiza nr. / Data
Proiectant general	SC BOMACO SRL J40/7375/1994 / CUI: 5622462			Beneficiar: MUNICIPIUL BRAȘOV, JUDEȚUL BRAȘOV Titlu proiect: CALEA VERDE A MUNICIPIULUI BRAȘOV - CONECTAREA ARILOR MAJORE DE TEREN PRIN SOLUȚII DE TRANSPORT ECOLOGIC
Specificatie	Nume	Semnatura	Scara:	Proiect nr. 2021
Sef de proiect	ing. Valentin ISAC		1:500	Faza
Proiectat	ing. Daniel COTIGA		Data:	Planșa nr. PS 043
Desenat	ing. Valentin ISAC		2021	Titlu planșa: PLAN DE SITUAȚIE STRADA CĂRIEREI