


SECTIUNE 2-2

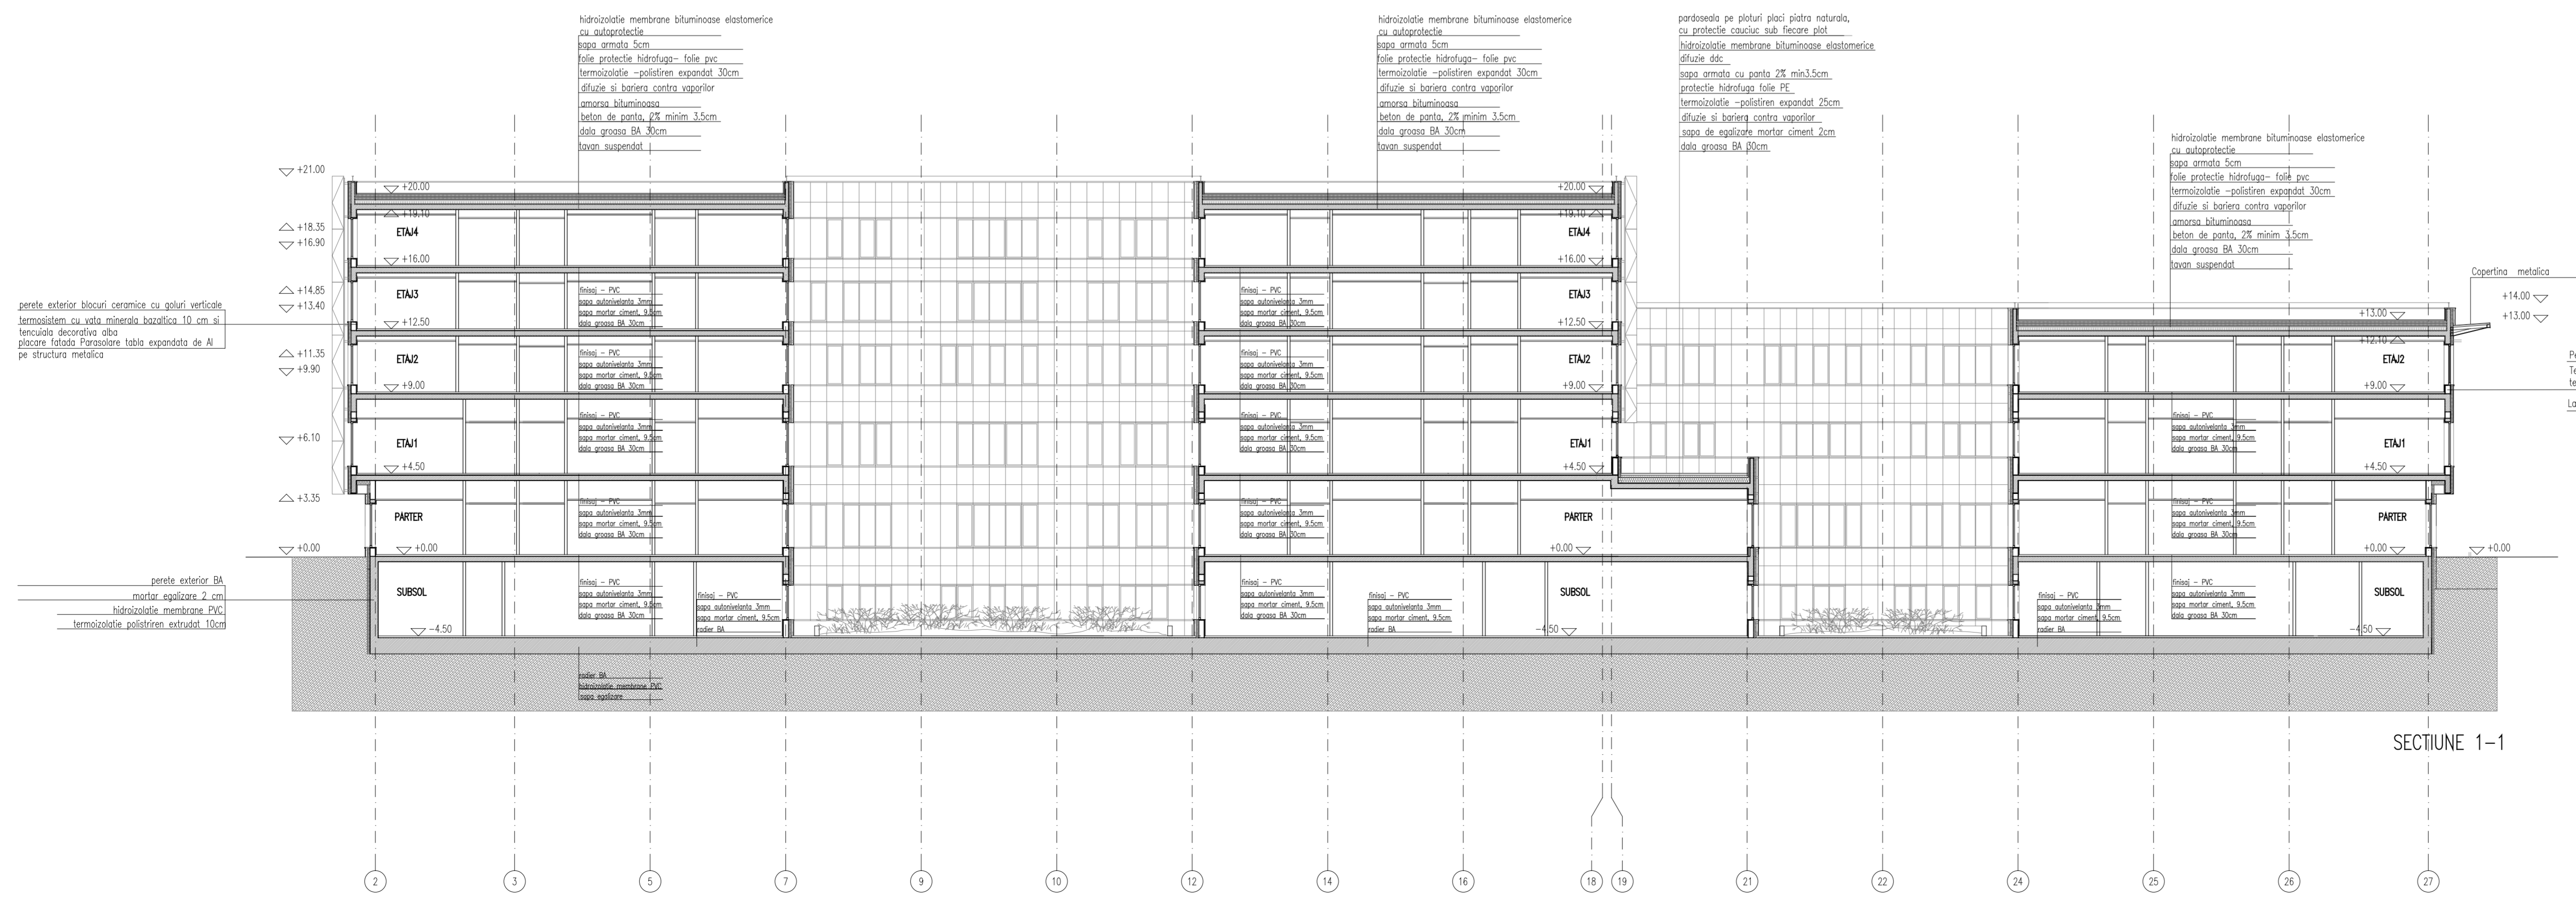

SECTIUNE 1-1

| | | |
|--|--|------------------|
| VERIFICATOR/EXPERT | CERINTA | REFERAT NR./DATA |
| | DATA | OBSERVATII |
| CATEGORIA DE IMPORTANTA B CLASA DE IMPORTANTA I GRADUL DE REZISTENTA LA FOC II RISC MIC DE INCENDIU | | |
| INVESTITIA | | |
| AMPLASAMENT | | |
| INVESTITOR/BENEFICIAR | | |
| PROIECTANT GENERAL |  | |
| PROIECTAT: | <p>ARH. REDIN ABDURAMAN</p> <p>ARH. ALEXANDRA ARDELEANU</p> <p>ARH. PETRE FRANGULEA</p> <p>ARH. ONAR STANESCU</p> <p>ARH. ALEV AKSOY</p> <p>SEF PROIECT:</p> <p>ARH. REDIN ABDURAMAN</p> | |
| |  | |

| | | |
|------------------------------------|---------------|-------------|
| SECTIUNI CARACTERISTICE | SPECIALITATEA | Arhitectura |
| | Data | 09.2022 |
| | Faza | SF |
| | nr proiect | 325 / 2022 |
| | scara | 1:200 |
| Planşa nr. | A 401 | |