

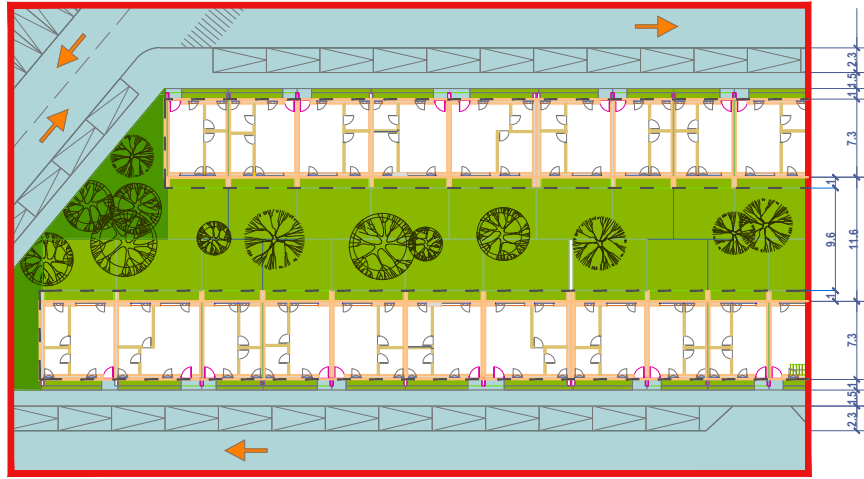


PARTIU CONSTRUIT LOCUINTE

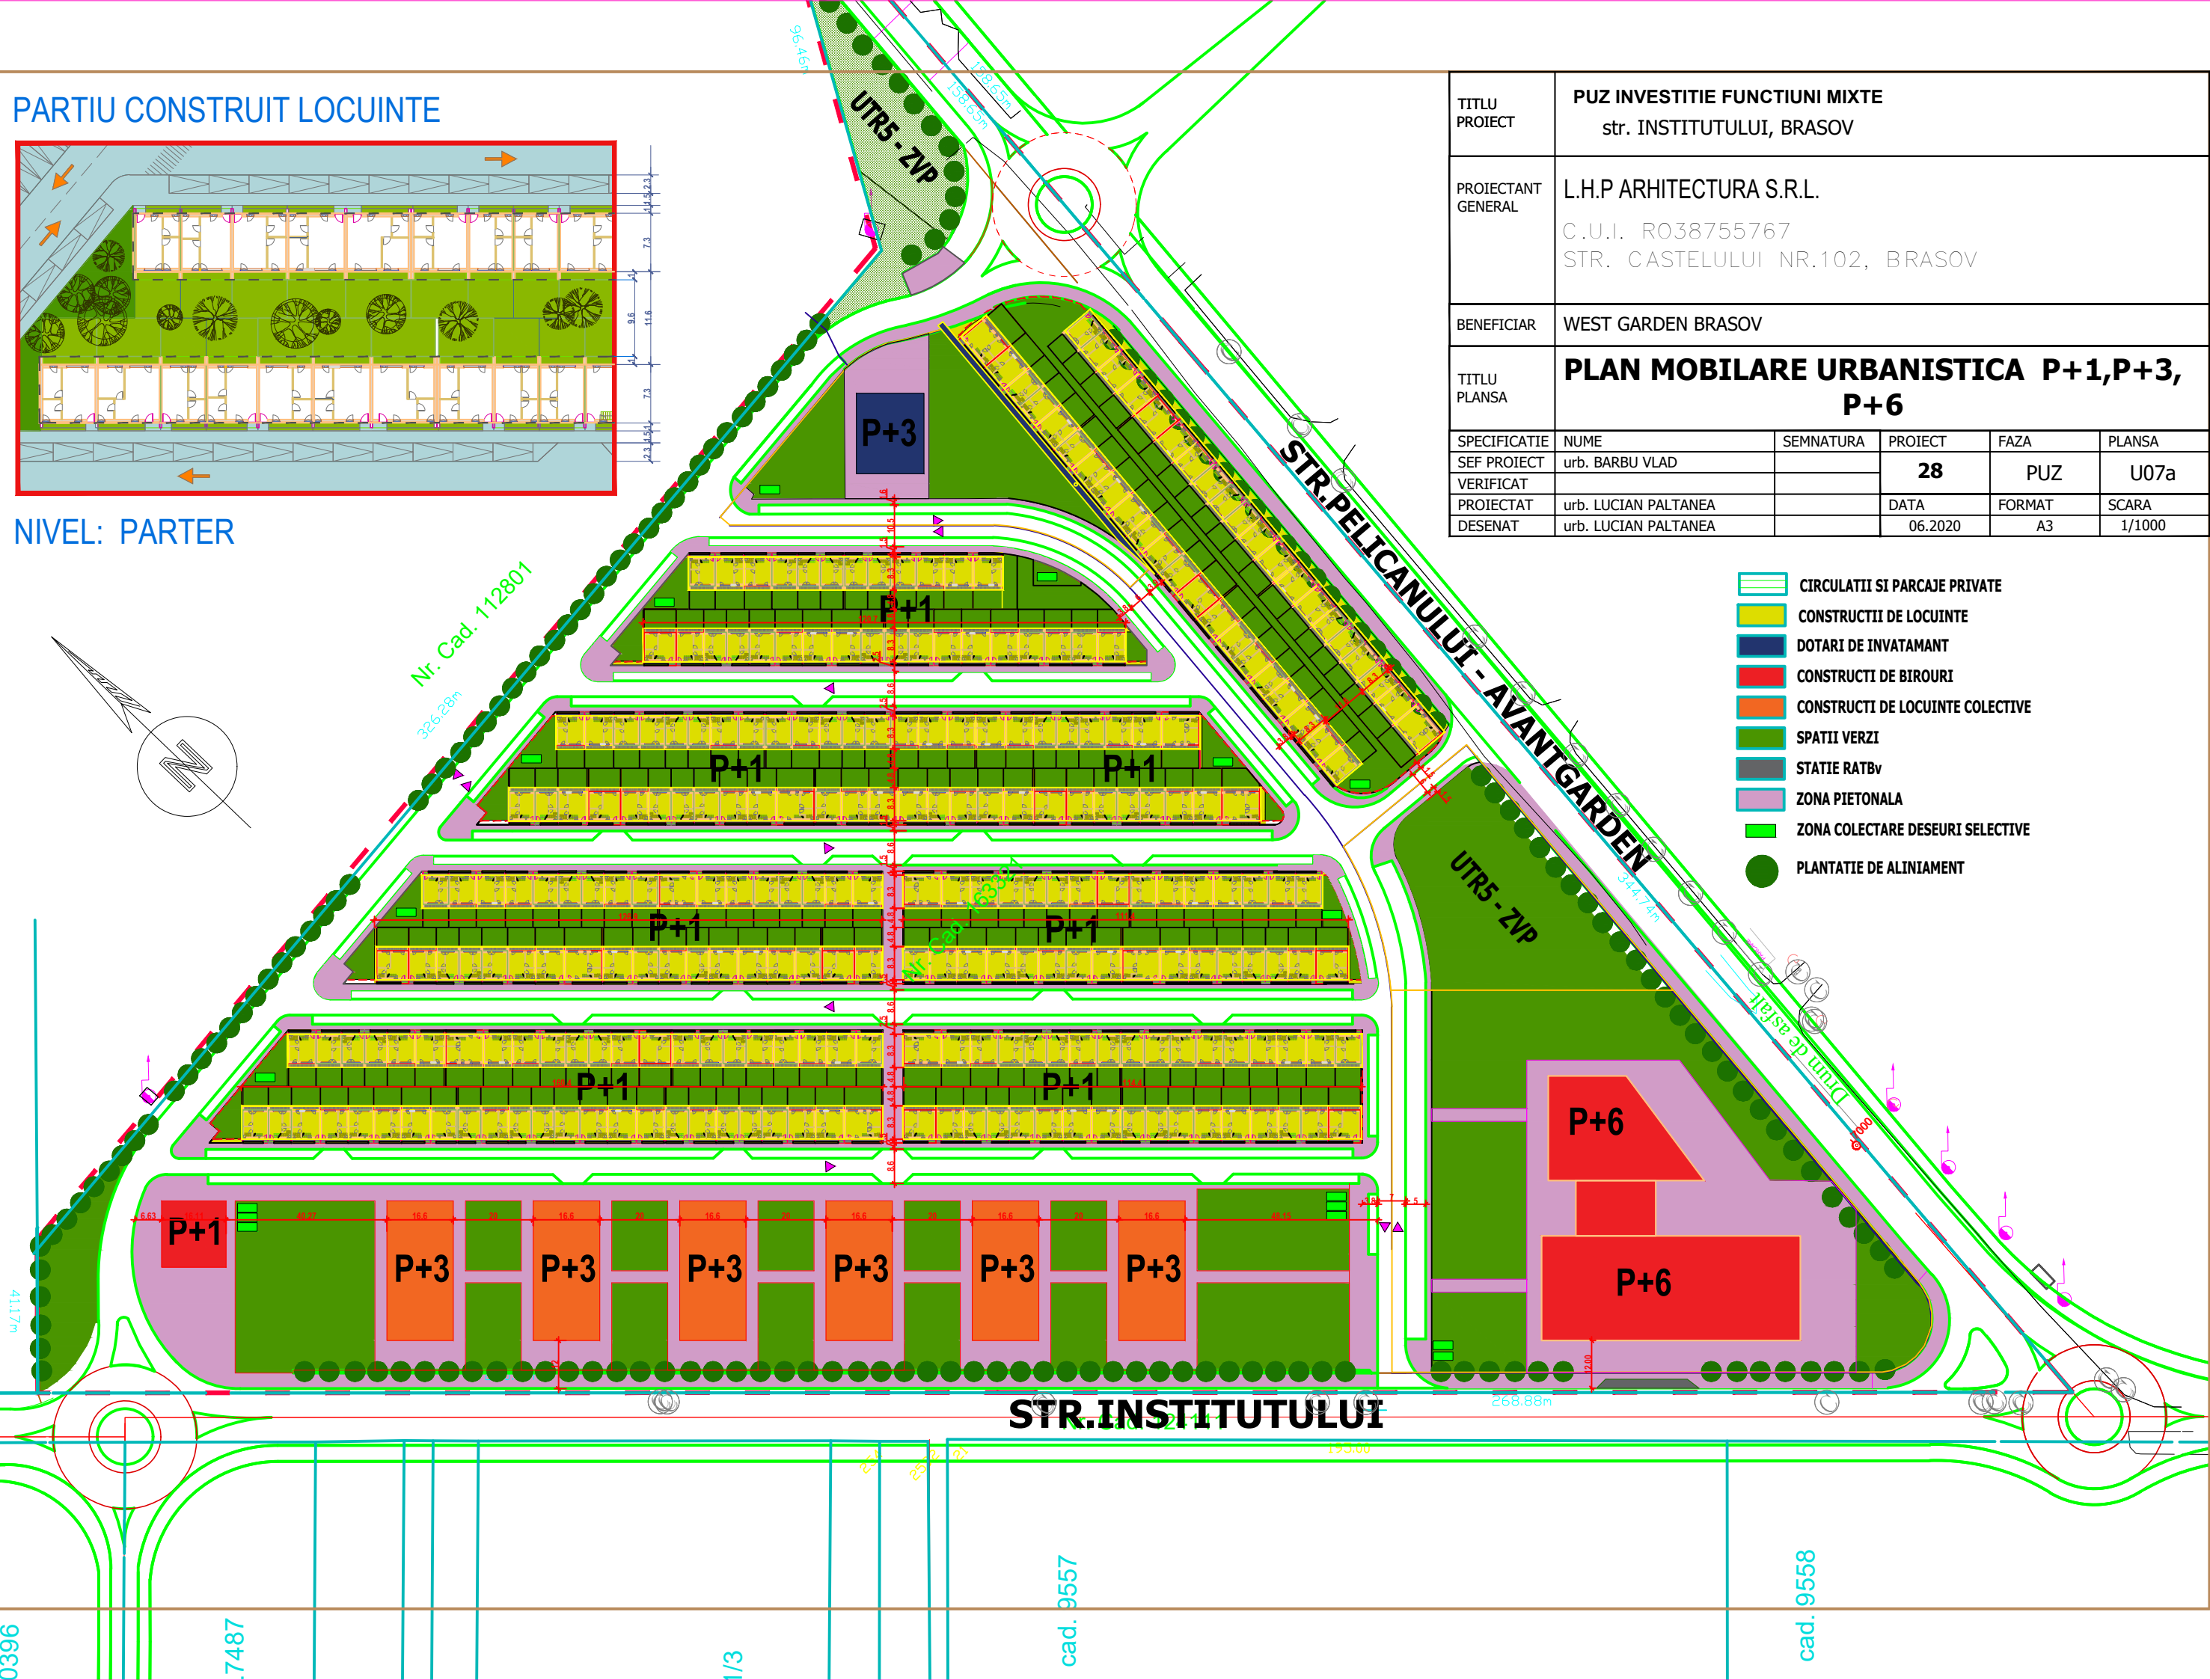

NIVEL: PARTER

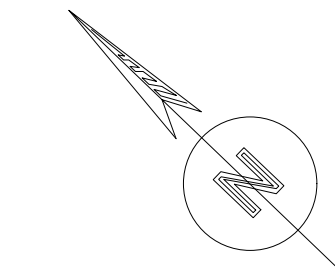

TITLU PROIECT	PUZ INVESTITIE FUNCTIUNI MIXTE str. INSTITUTULUI, BRASOV				
PROIECTANT GENERAL	L.H.P ARHITECTURA S.R.L. C.U.I. R038755767 STR. CASTELULUI NR.102, BRASOV				
BENEFICIAR	WEST GARDEN BRASOV				
TITLU PLANSA	<b>PLAN MOBILARE URBANISTICA P+1,P+3, P+6</b>				
SPECIFICATIE	NUME	SEMNATURA	PROIECT	FAZA	PLANSA
SEF PROIECT	urb. BARBU VLAD		<b>28</b>	PUZ	U07a
VERIFICAT					
PROIECTAT	urb. LUCIAN PALTANEA		DATA	FORMAT	SCARA
DESENAT	urb. LUCIAN PALTANEA		06.2020	A3	1/1000

- CIRCULATII SI PARCAJE PRIVATE
- CONSTRUCTII DE LOCUINTE
- DOTARI DE INVATAMANT
- CONSTRUCTI DE BIROURI
- CONSTRUCTI DE LOCUINTE COLECTIVE
- SPATII VERZI
- STATIE RATBv
- ZONA PIETONALA
- ZONA COLECTARE DESEURI SELECTIVE
- PLANTATIE DE ALINIAMENT

0390

7487

1/3

cad. 9557

cad. 9558