






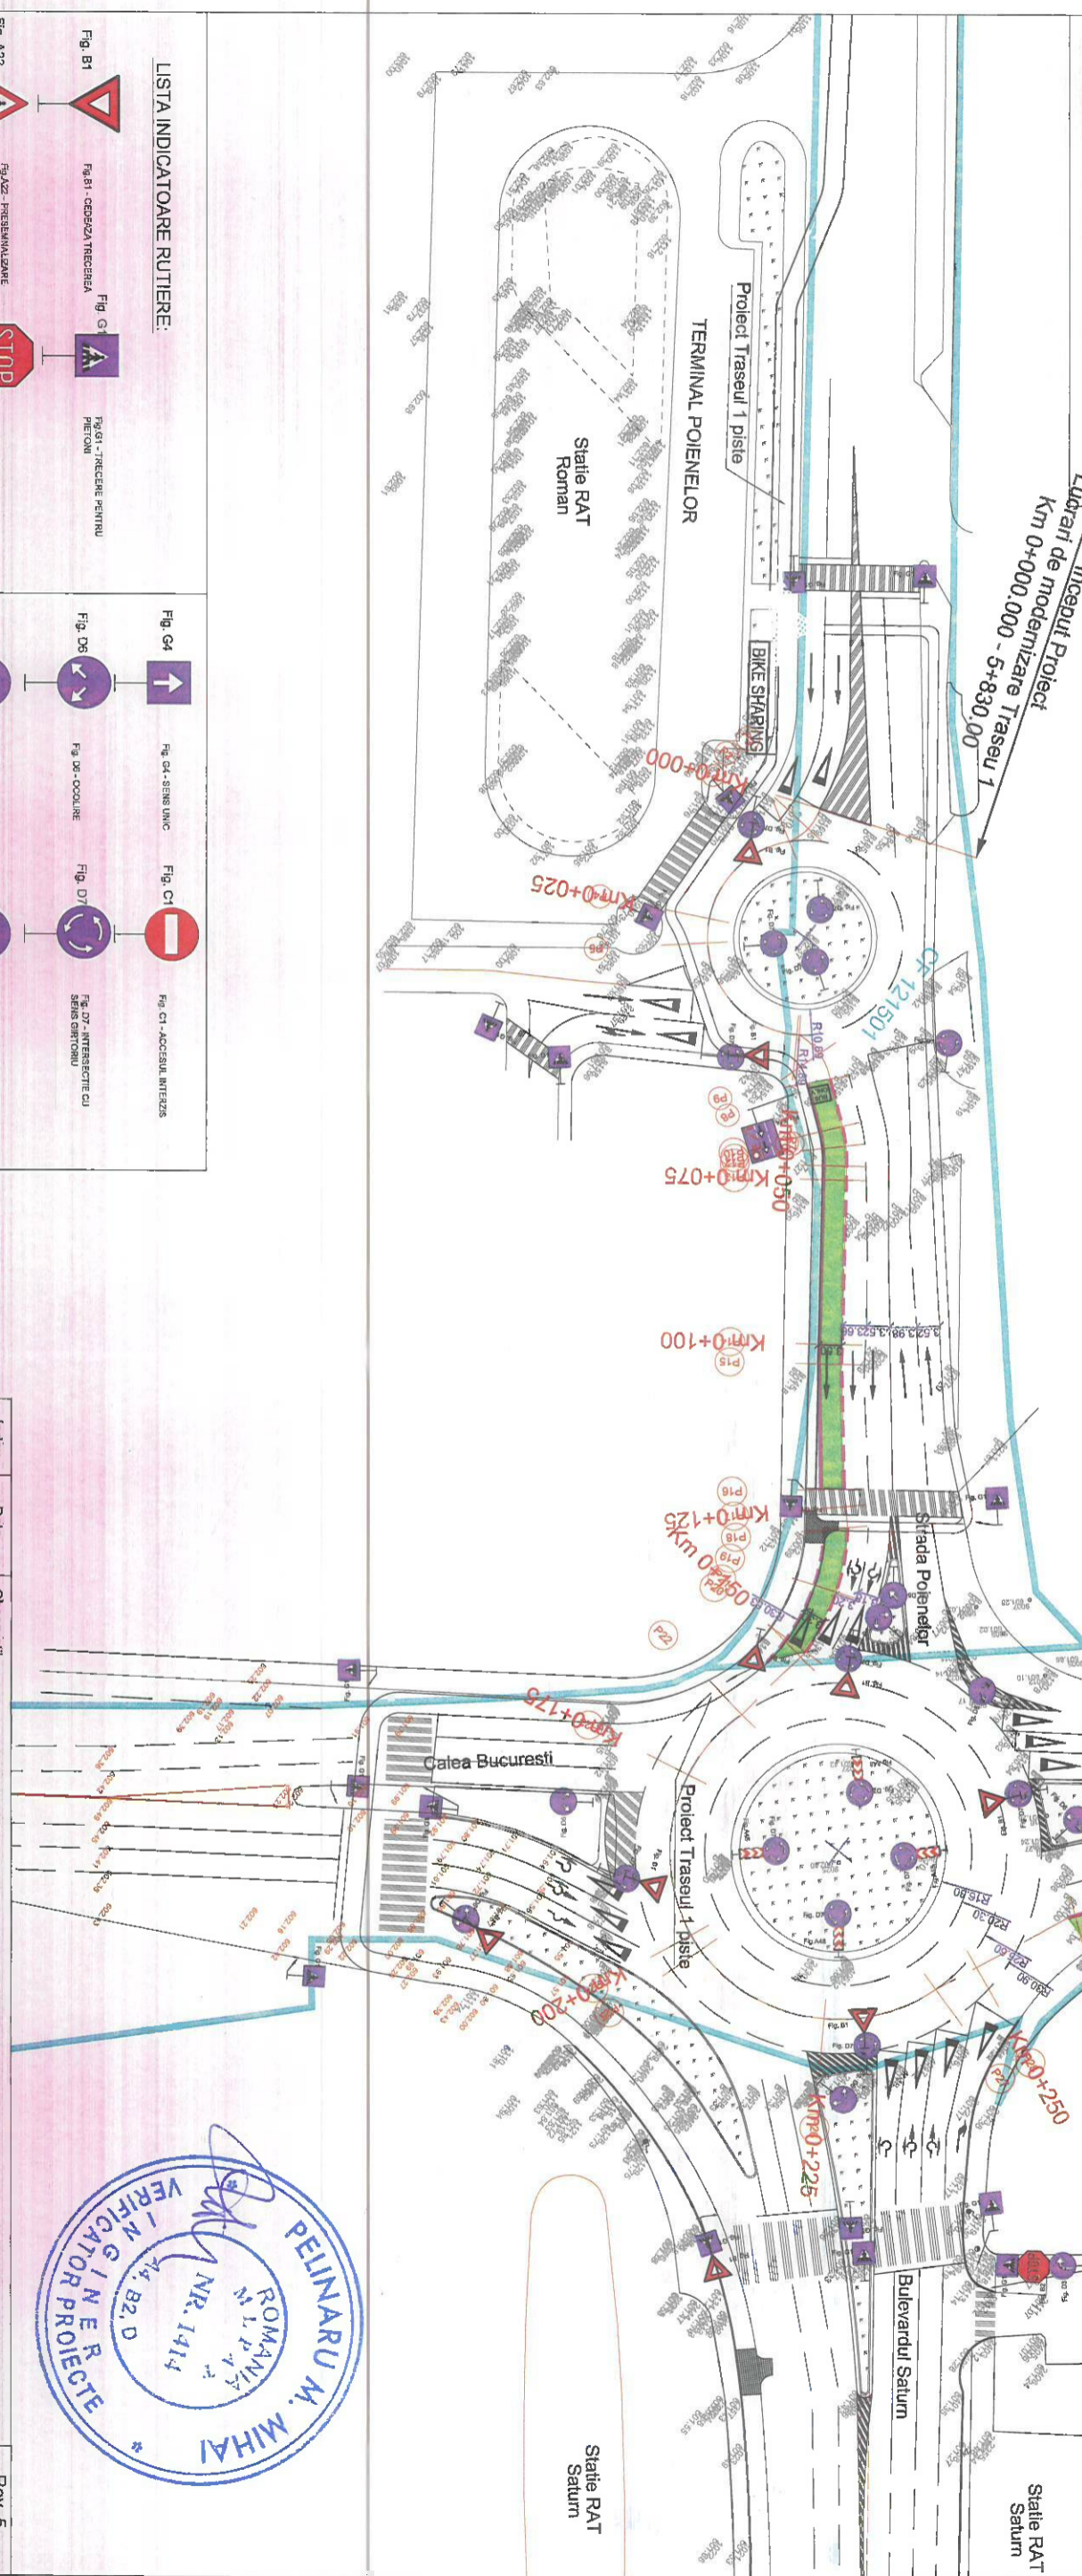







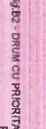












LEGENDA

-  LIMITA PROPRIETATE
-  AX PROIECTAT
-  DELIMITARE BENZI DEDICATE CU PROFILE DE GAUGIUC
-  DELIMITARE BENZI DEDICATE CU BENZIREZONATOARE
-  SPATIU VERDE
-  BANDA DEDICATA TRANSPORT IN COMUN
-  TROTUARE SUPUSE PARTIAL LUCRARILOR DE REABILITARE



LISTA INDICATOARE RUTIERE:

- | | | | |
|-----------------------------------------------------------------------------------|------------------------------------------------|-------------------------------------------------------------------------------------|-------------------------------------------------------------|

Index	Data	Observații	Rev.
A			5



HENTZA BUSINESS

ING. A. BUTA
ING. S. PATROI








PLAN DE SITUAȚIE

MUNICIPUL BRASOV
Bulevardul Eroilor 8, Brasov 500007

















Nr. proiect: 73 / 2020
Faza: P.T.




LEGENDA


-  LIMITA PROPRIETATE
-  AX PROIECTAT
-  DELIMITARE BENZI DEDICATE CU PROFILE DE CAUCIUC
-  DELIMITARE BENZI DEDICATE CU BENZI REZONANȚIARE
-  SPATIU VERDE
-  BANDA DEDICATA TRANSPORT IN COMUN
-  TROTUARE SUPUSE PARTIAL LUCRARILOR DE REABILITARE


LISTA INDICATOARE RUTIERE:

- | | | | |
|-----------------------------------------------------------------------------------|----------------------------------------------|-----------------------------------------------------------------------------------|----------------------------------------------------------------|
|  | Fig. B1 - CEDEREA TRECEREA |  | Fig. G1 - TRECERE PENTRU PIEDON |
|  | Fig. A22 - PREVENIREA TRECERII PENTRU PIEDON |  | Fig. B2 - OPIRE |
|  | Fig. A24 - IMPICULT |  | Fig. A40 - PREVENIREA INTERSECȚIEI CU SENS CIRCULAR |
|  | Fig. B2 - DRUM CU PRIORITY |  | Fig. G34 - PARCARE |
|  | Fig. G4 - SENS UNIC |  | Fig. C1 - ACCESUL INTERZIS |
|  | Fig. D6 - OCULINE |  | Fig. D7 - INTERSECȚIE CU SENS CIRCULAR |
|  | Fig. D5 - OCULINE |  | Fig. D3 - LA DREAPTA |
|  | Fig. A45 - RAUZA BIRECȚIONALĂ |  | Fig. F14 - BANDA REZERVATĂ PENTRU TRAFICUL DE TRANSPORT PUBLIC |

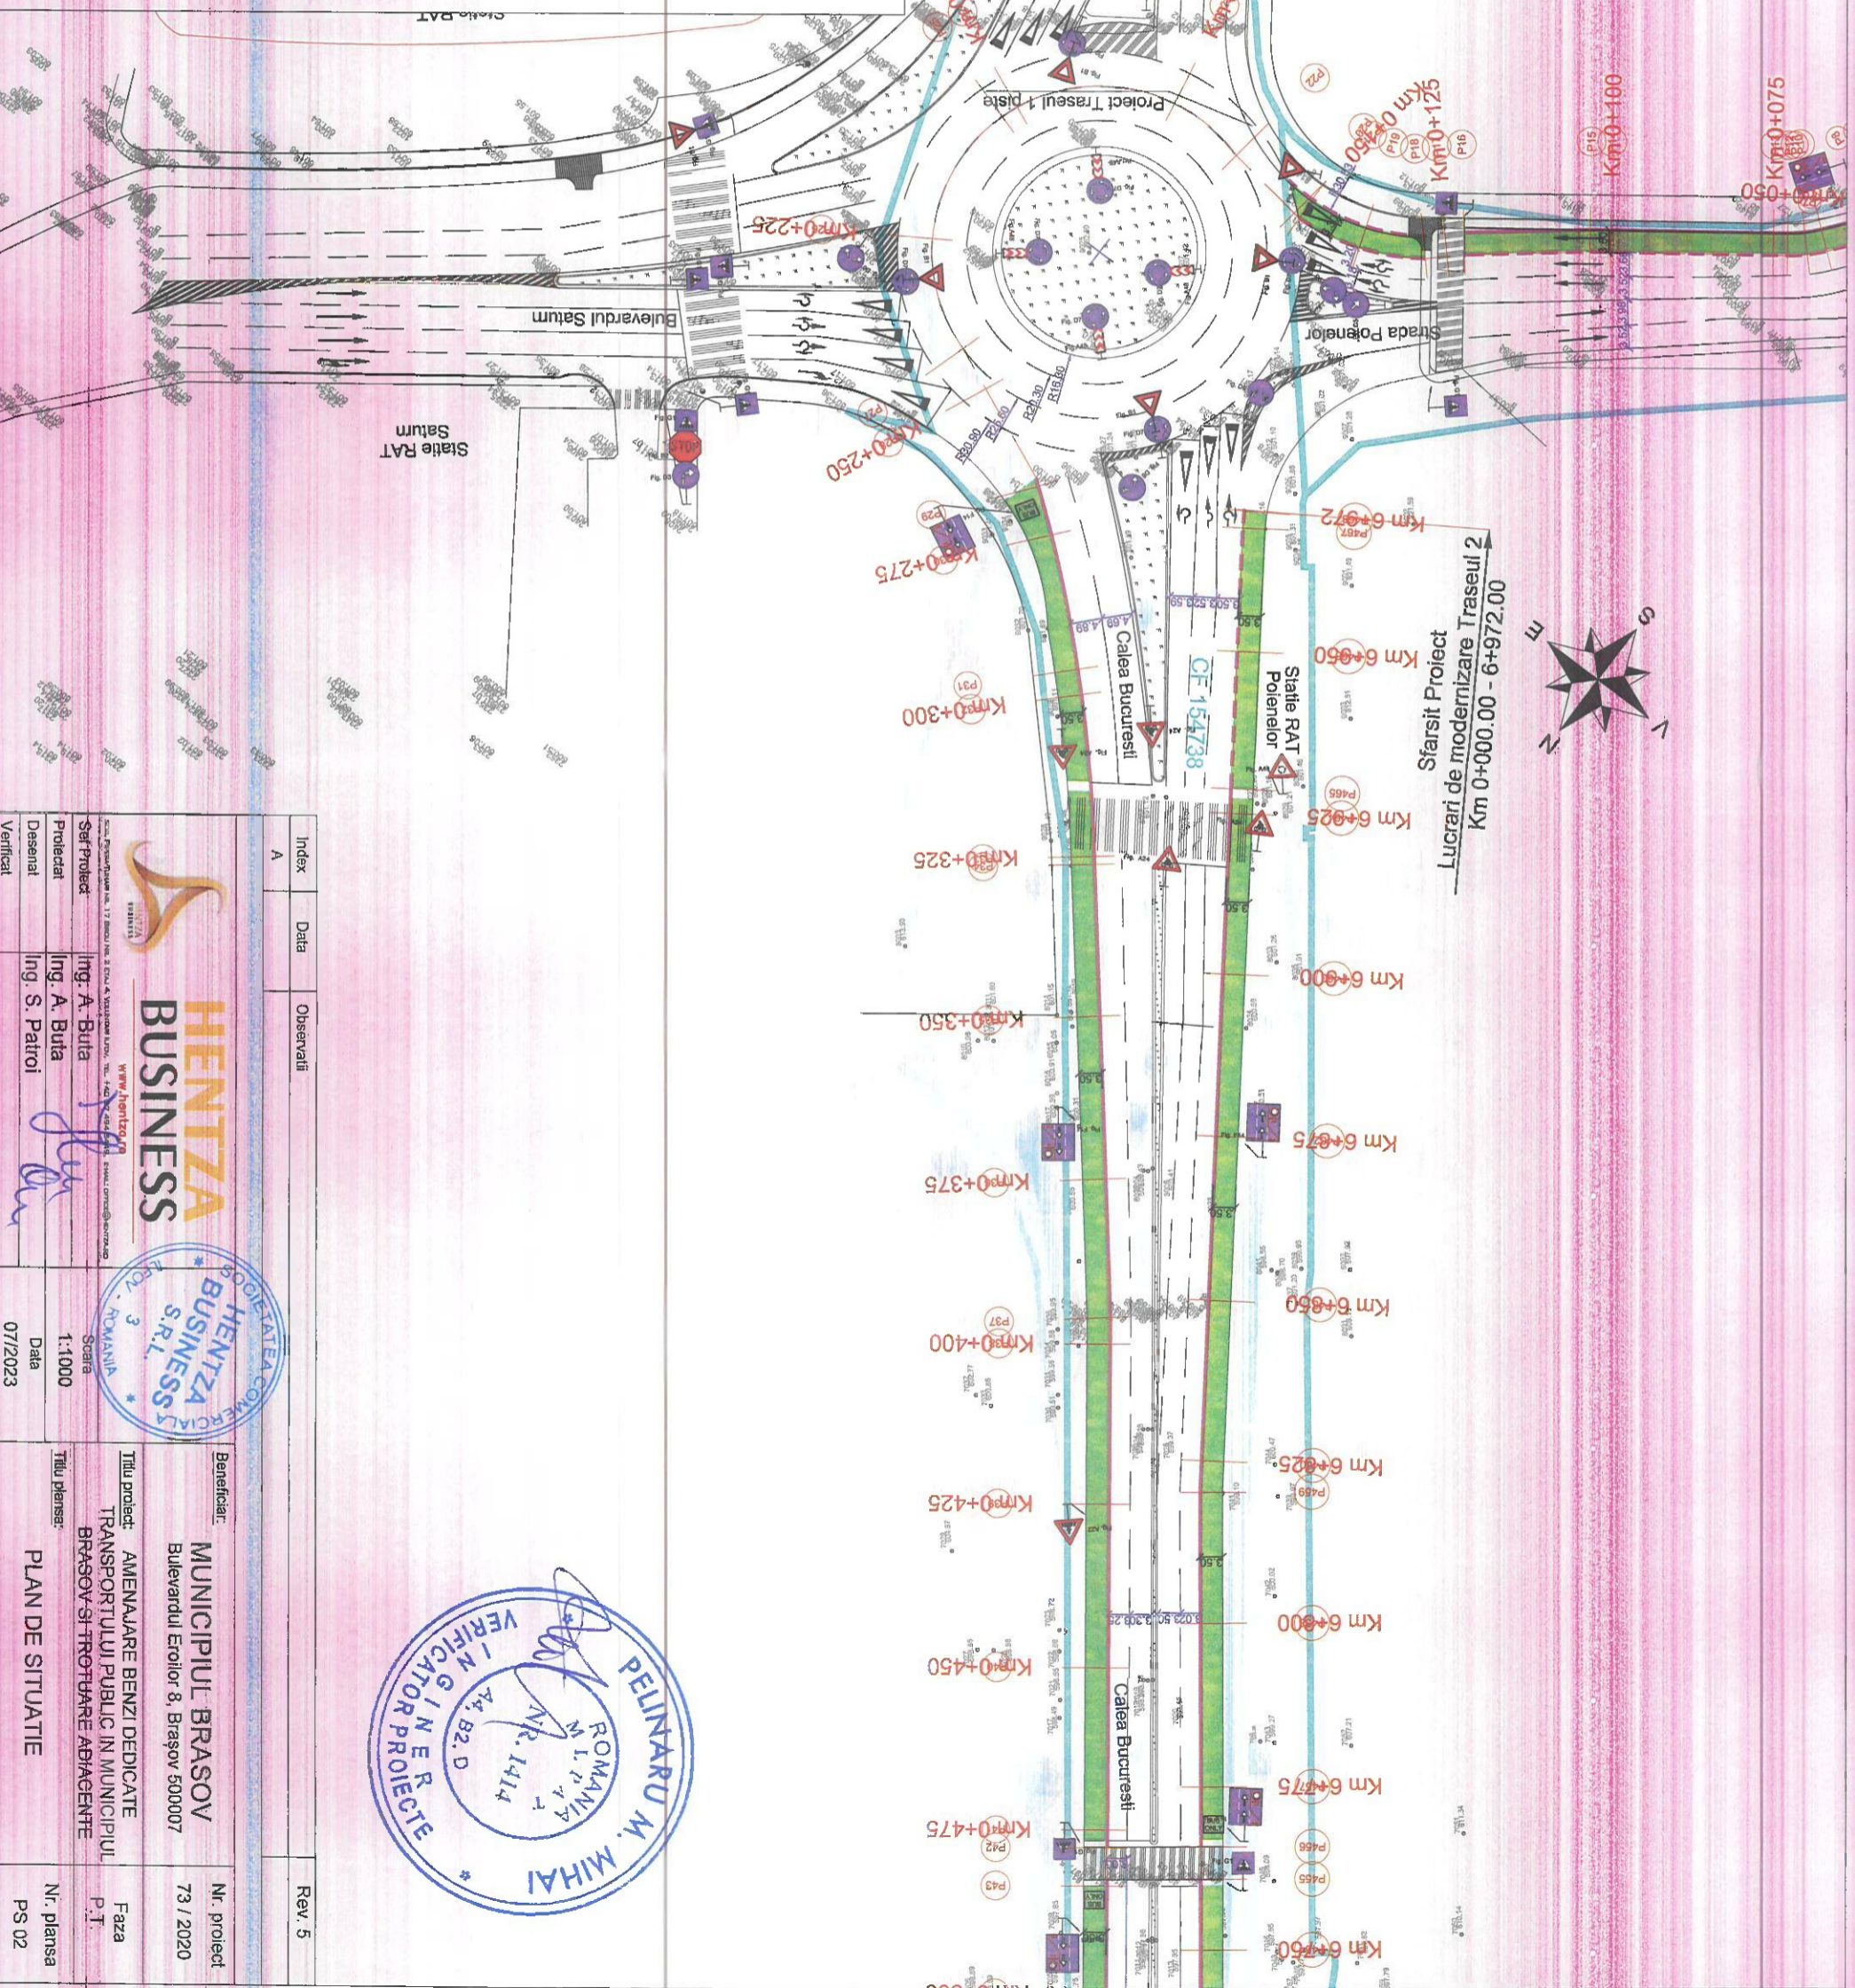

Index	Data	Observatii	Rev
A			5

			
Titlu proiect:	AMENAJARE BENZI DEDICATE	Nr. proiect:	73 / 2020
Beneficiar:	MUNICIPIUL BRASOV	Faza:	P.T.
	Bulevardul Eroilor 8, Brasov 500007	Nr. planșa:	PS 02
Titlu planșă:	PLAN DE SITUATIE		

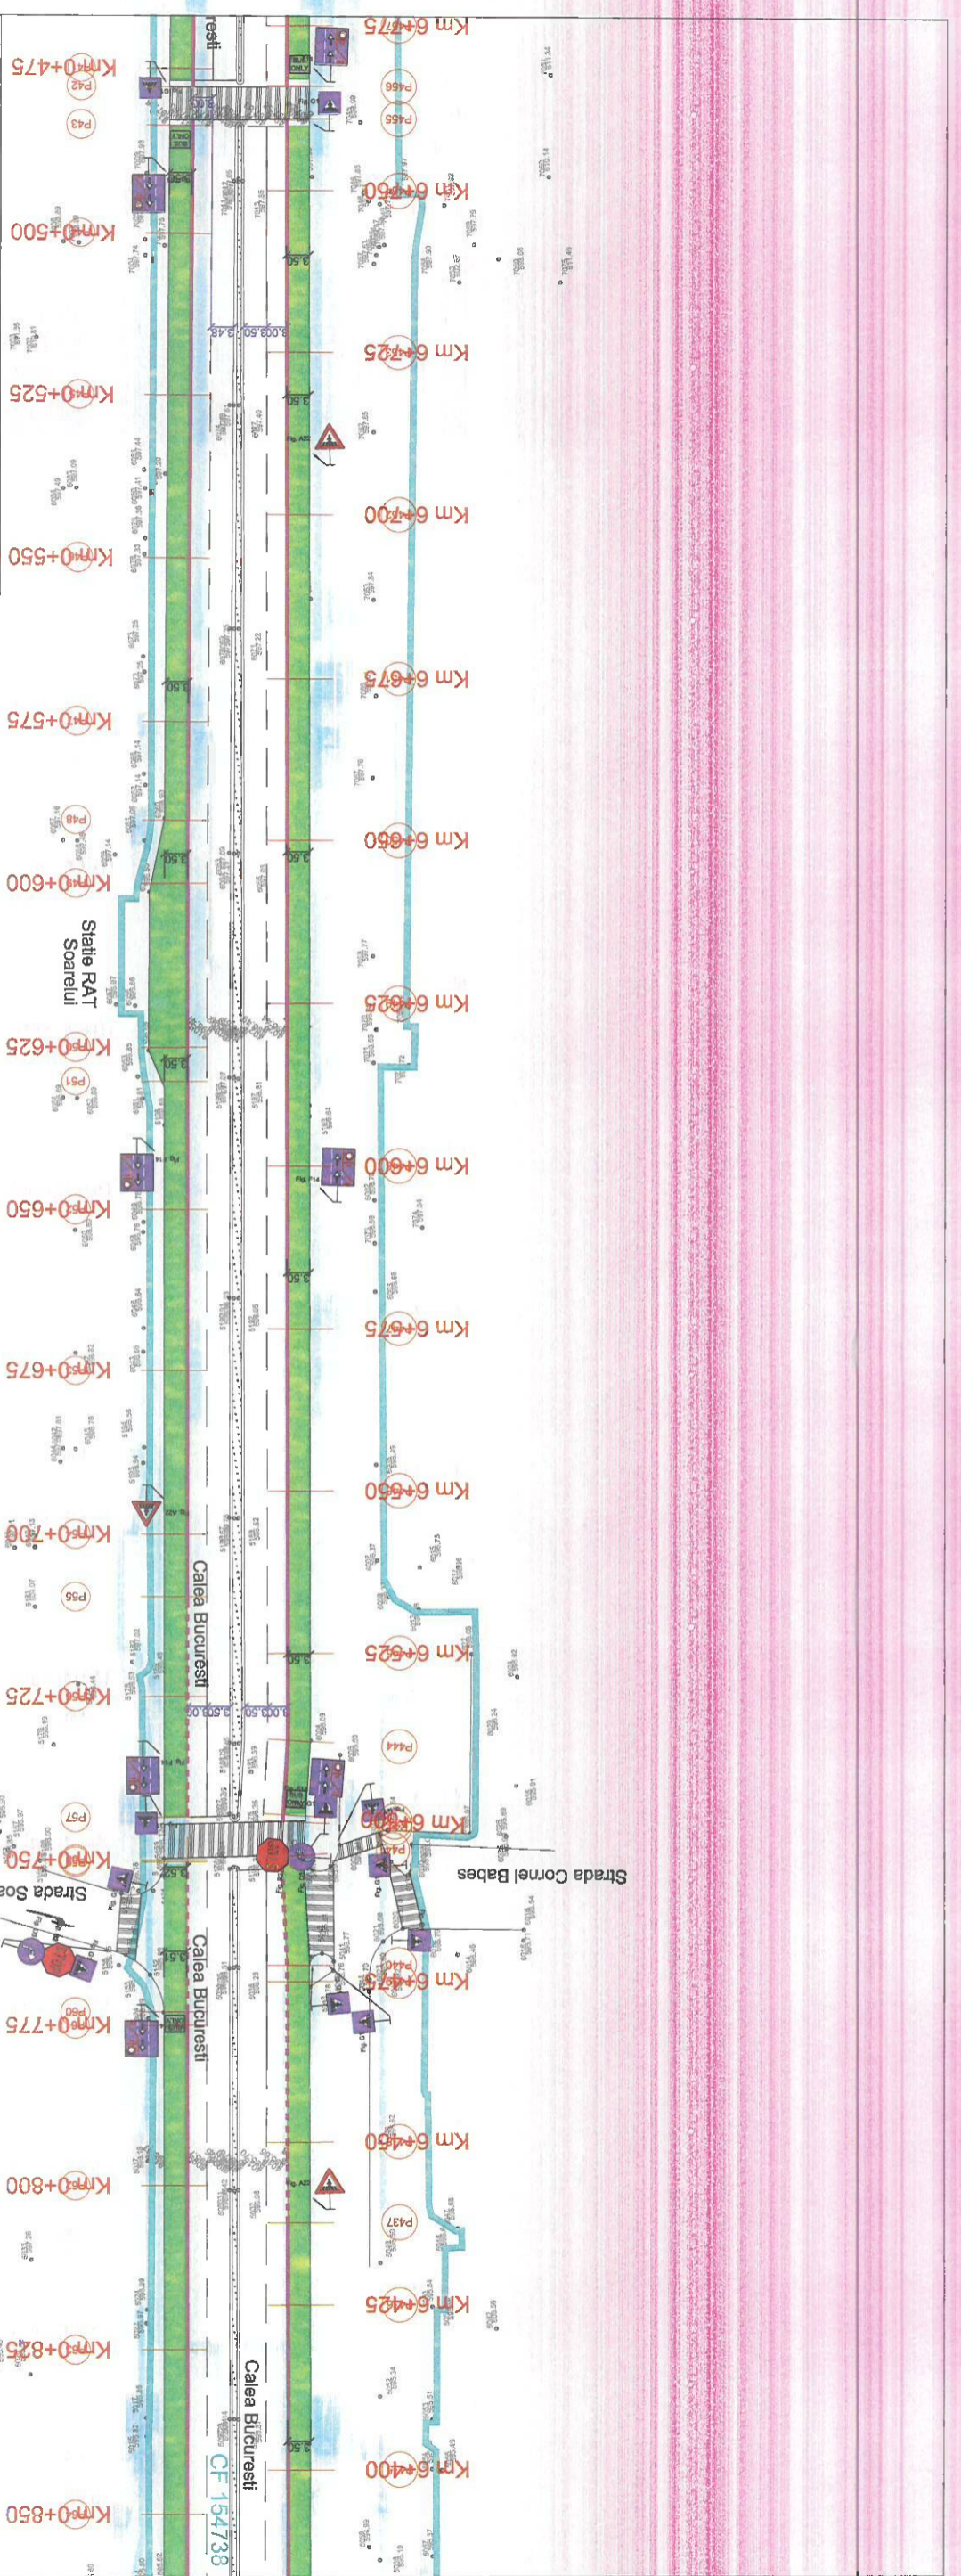

LISTA INDICATOARE RUTIERE:



LEGENDA

	LIMITA PROPRIETATE
	AX PROIECTAT
	DELIMITARE BENZI DEDICATE CU PROFILE DE CAUCIUC
	DELIMITARE BENZI DEDICATE CU BENZI REZOMATOARE
	SPATIU VERDE
	BANDA DEDICATA TRANSPORT-INGUMIN-T
	TROTUARE SUPUSE PARTIAL LUCRARILOR DE REABILITARE



Index	Data	Observatii	Rev
A			5

		HENTZA BUSINESS S.R.L. SOCIETATEA COMERCIALA	
Beneficiar:	MUNICIPALITATEA BRASOV Bulevardul Eroilor 8, Brasov 5000007	Nr. proiect:	73 / 2020
Titlu proiect:	AMENAJARE BENZI DEDICATE TRANSPORTULUI PUBLIC IN MUNICIPIUL BRASOV SI TROTUARE ADIAGENTE	Faza P-T:	
Titlu planșă:	PLAN DE SITUATIE	Nr. planșă:	PS 03

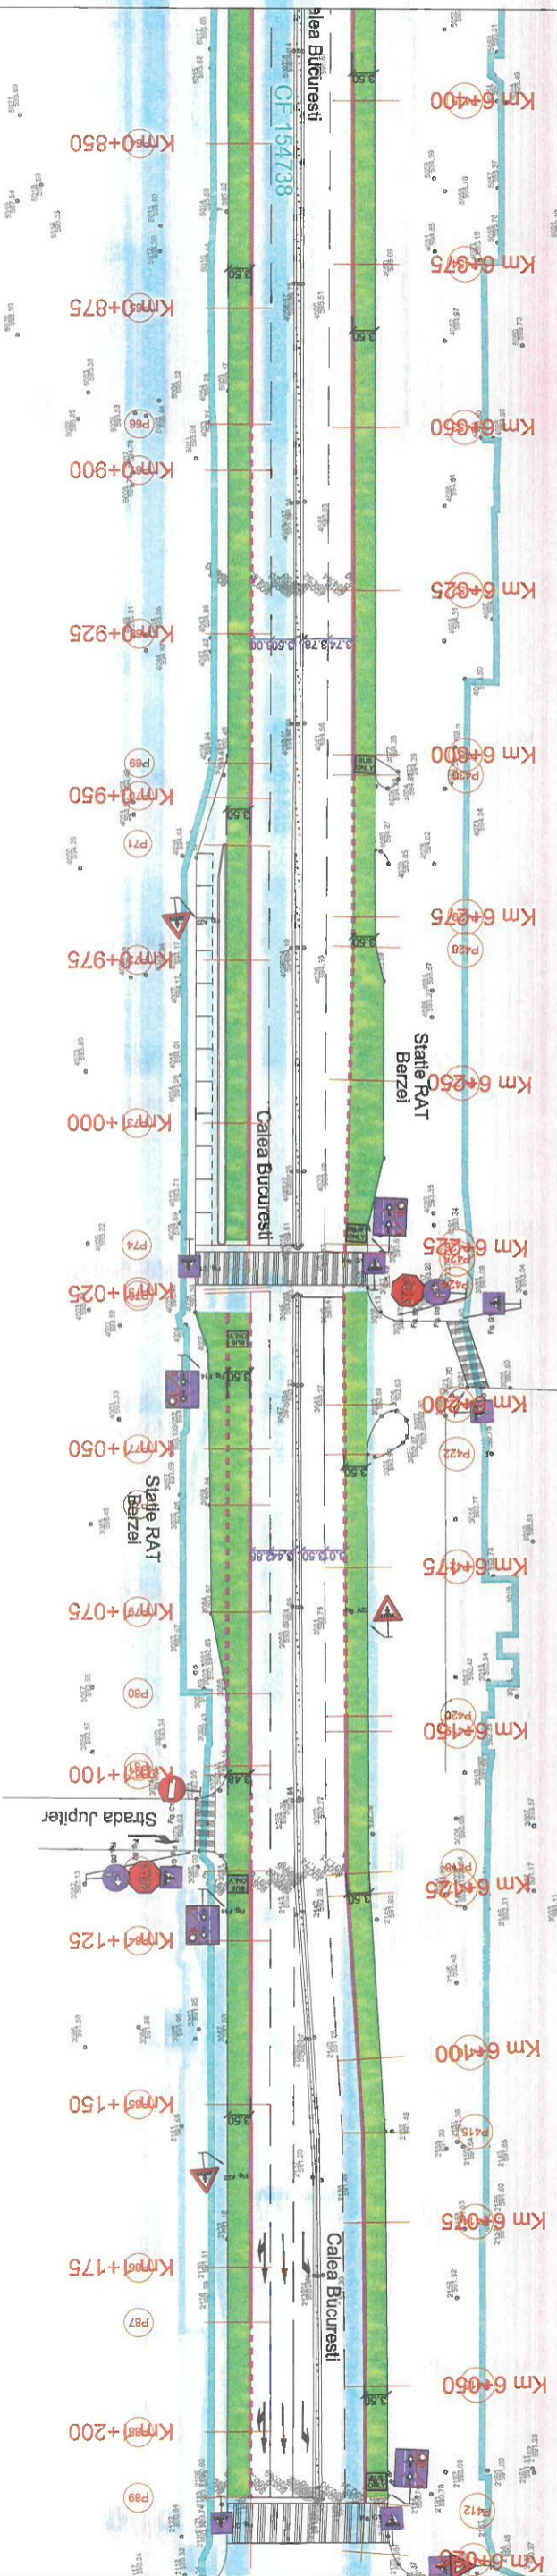

LISTA INDICATOARE RUTIERE:

- | | | | |
|----------|---------------------------------------------------|----------|-----------------------------------------------------------------------|
| Fig. B1 | Fig. B1 - CEDAȚA TRĂCĂRII | Fig. G1 | Fig. G1 - TRĂCĂRIE PENTRU PIETONI |
| Fig. A22 | Fig. A22 - PRESIGNALIZARE TRĂCĂRIE PENTRU PIETONI | Fig. B2 | Fig. B2 - OPIRIRE |
| Fig. A24 | Fig. A24 - BICICLIȘTI | Fig. A40 | Fig. A40 - PRESIGNALIZARE TRĂCĂRIE CU SERIE QUADRUPOLĂ |
| Fig. B2 | Fig. B2 - DRUM CU PRIORITY | Fig. G34 | Fig. G34 - PARCARE |
| Fig. G4 | Fig. G4 - SENS UNIC | Fig. C1 | Fig. C1 - ACCESUL INTERZIS |


LEGENDA

- LIMITA PROPRIETATE
- AX PROIECTAT
- DELIMITARE BENZI DEDICATE CU PROFILE DE CAUȚIUC
- DELIMITARE BENZI DEDICATE CU BENZI REZONATOARE
- SPATIU VERDE
- BANDA DEDICATA TRANSPORT-ÎN-COMMON
- TROTUARE SUPUSE PARTIAL LUCRĂRIILOR DE REABILITARE



Index	Data	Observatii	Rev.
A			5

	Beneficiar:	MUNICIPIUL BRASOV Bulevardul Eroilor 8, Brasov 500007	Nr. proiect 73 / 2020
	Titlu proiect:	AMENAJARE BENZI DEDICATE TRANSPORTULUI PUBLIC ÎN MUNICIPIUL BRASOV ȘI TROTUARE ADJACENTE	Faza P.T.
	Proiectat	Ing. A. Buta	Nr. planșă PS 04
	Desenat	Ing. S. Patroiu	
	Verificat		

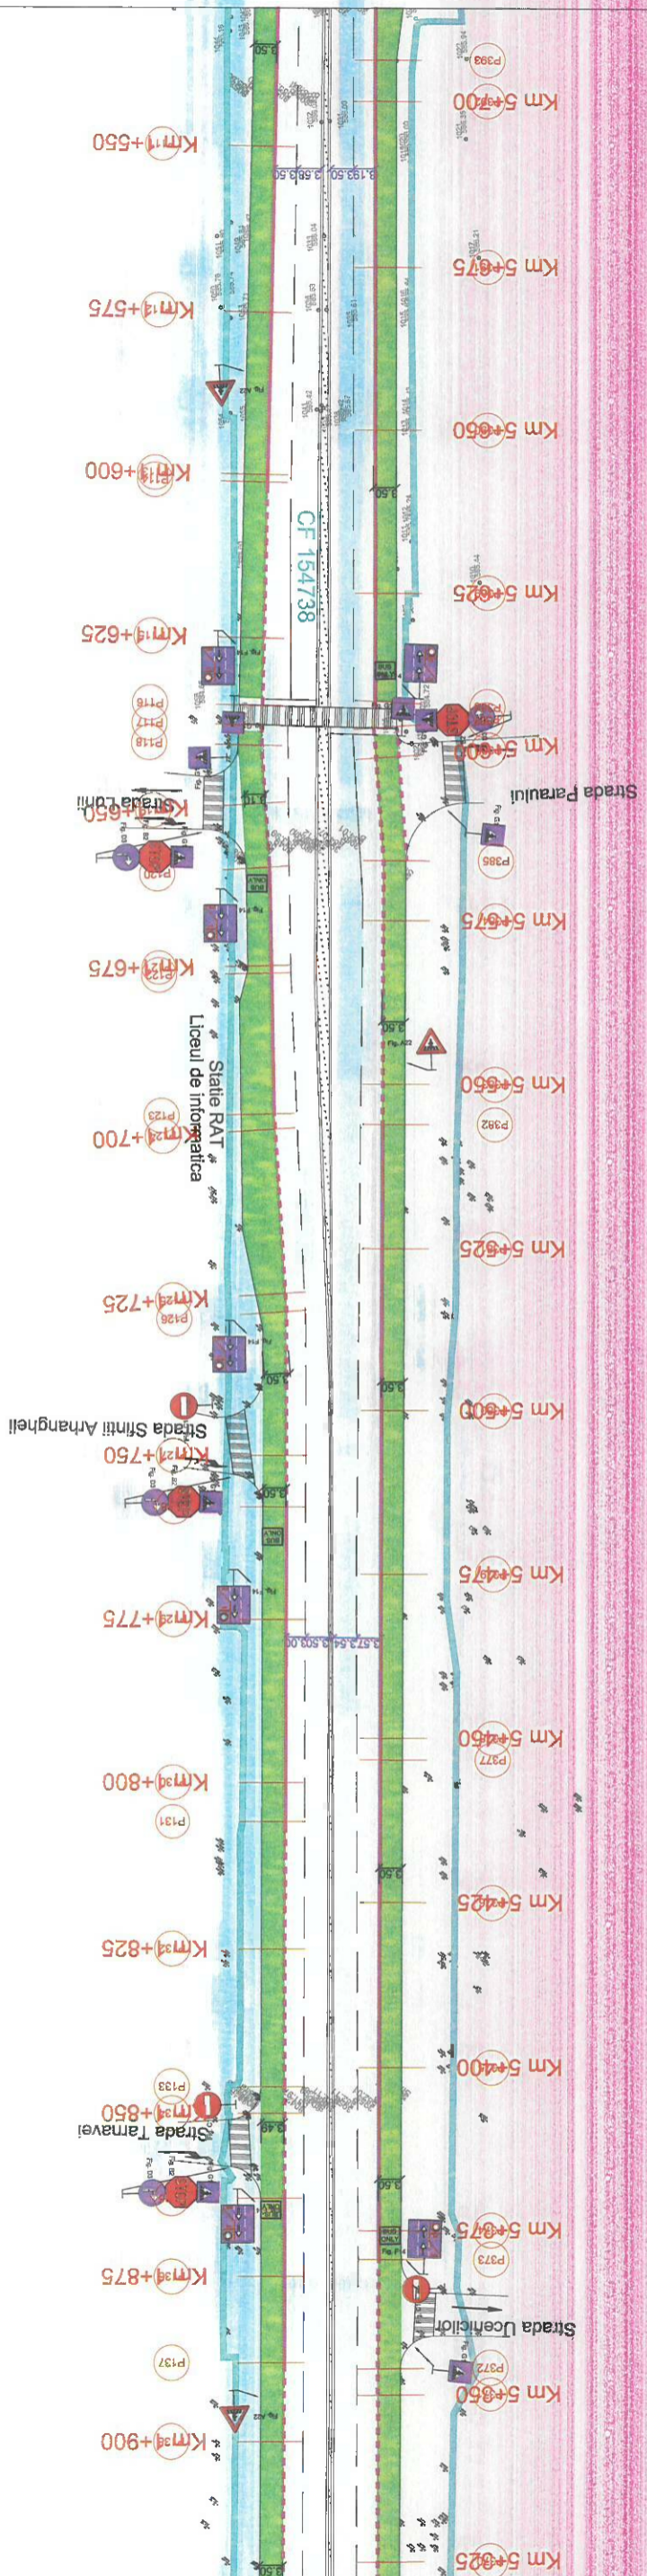

LISTA INDICATOARE RUTIERE:

Fig. B1	Fig. B1 - CEBUZA TRECEREA	Fig. G	Fig. G1 - TRECERE PENTRU PIETONI
Fig. A22	Fig. A22 - PRESEMNALIZARE TRECERE PENTRU PIETONI	Fig. B2	Fig. B2 - OPRIRE
Fig. A24	Fig. A24 - BICICLISTI	Fig. A40	Fig. A40 - PRESEMNALIZARE INTERSECȚIE CU SERIA SPERȚIUNĂ
Fig. B2	Fig. B2 - DRUM CU PRIORITY	Fig. G34	Fig. G34 - PARCARE
Fig. G4	Fig. G4 - SENSA UNIC	Fig. C1	Fig. C1 - ACCESUL INTERZIS


LEGENDA

	LIMITA PROPRIETATE
	AX PROIECTAT
	DELIMITARE BENZI DEDICATE CU PROFILE DE CAUCIUC
	DELIMITARE BENZI DEDICATE CU BENZI REZONANȚIARE
	SPATIU VERDE
	BANDA DEDICATA TRANSPORT-ÎN COMUN
	TROTUȘARE SUPUSE PARȚIAL LUCRĂRILOR DE REABILITARE



Index	Data	Observatii	Rev.
A			5

	HENTZA BUSINESS S.R.L. SOCIETATEA COMERCIALA S.C. HENTZA BUSINESS S.R.L. Strada Paraului, Nr. 2, Etna 4, Valența de Jos, Jud. Brașov, România. Tel: +4037 420000 www.hentza.ro	Beneficiar: MUNICIPIUL BRASOV Bulevardul Eroilor 8, Brașov 500007	Nr. proiect: 73 / 2020
Ser Protiect Protiectat Desenați Vertical	Ing. A. Buta Ing. A. Buta Ing. S. Patroi	Titlu planșă: PLAN DE SITUATIE	Faza P.T. Nr. planșă PS 06
	Data 07/2023		

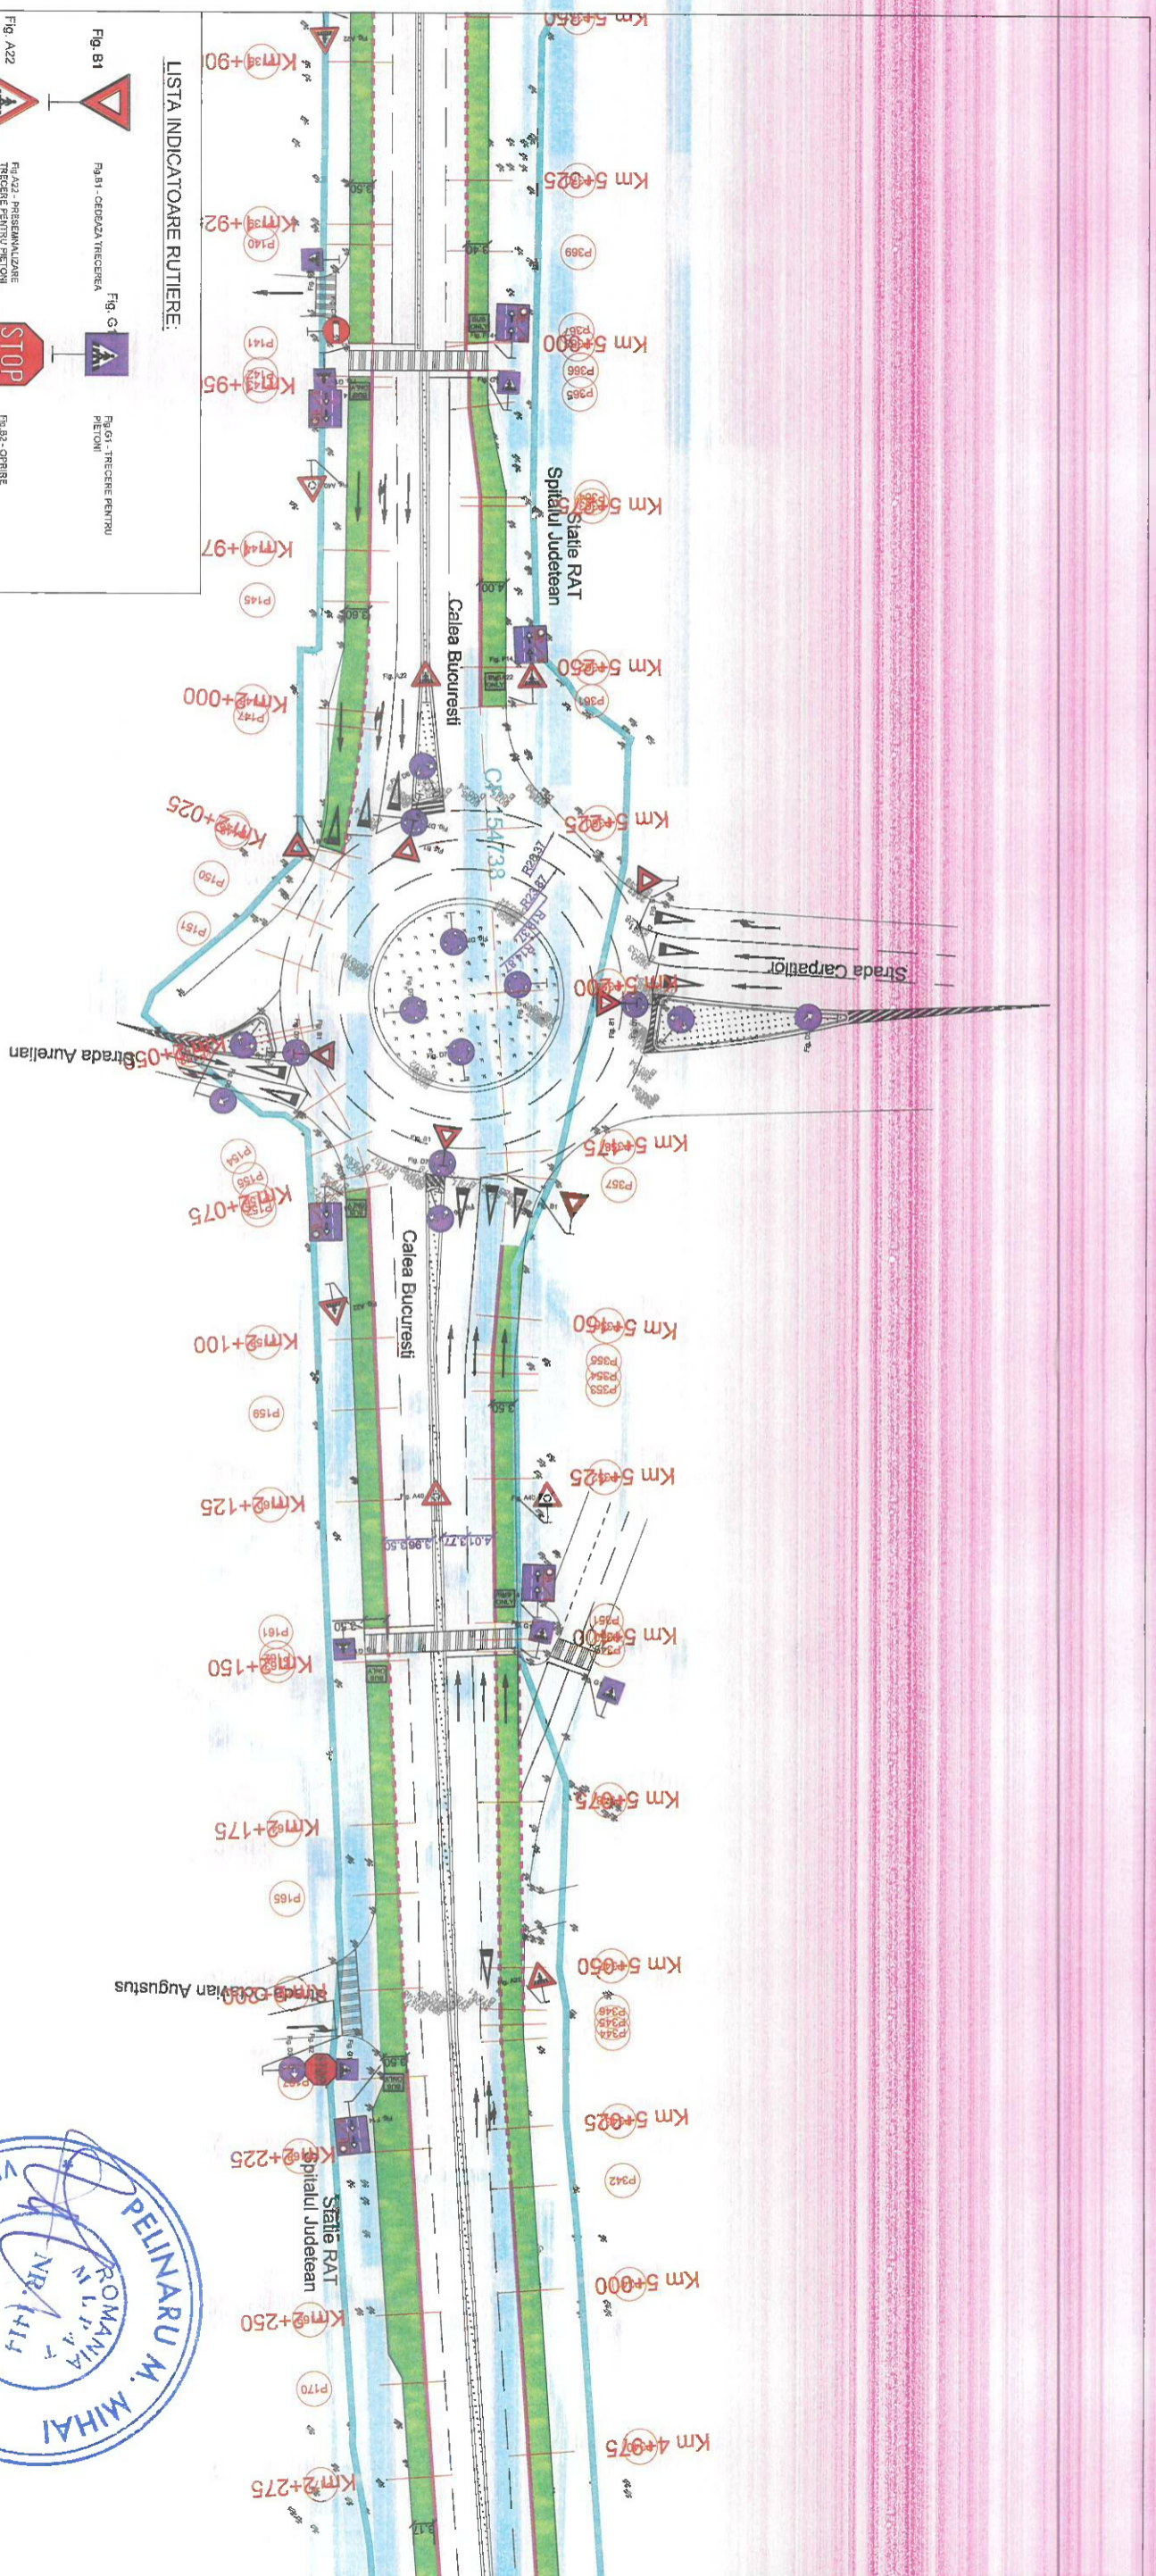

LISTA INDICATOARE RUTIERE:



LEGENDA

- LIMITA PROPRIETATE
- AX PROIECTAT
- DELIMITARE BENZI DEDICATE CU PROFILE DE CAUCIUC
- DELIMITARE BENZI DEDICATE CU BENZI REZONANȚOARE
- SPATIU VERDE
- BANDA DEDICATA TRANSPORT ÎN COMUN
- TROTUARE SUPUSE PARTIAL LUCRĂRIILOR DE REABILITARE



Index	Data	Observatii	Rev. 5
A			

<p>HENTZA BUSINESS S.R.L.</p> <p>www.hentzabusiness.ro</p>	<p>Beneficiar:</p> <p>MUNICIPIUL BRASOV Bulevardul Eroilor 8, Brasov 500007</p>	<p>Nr. proiect:</p> <p>73 / 2020</p>
<p>Șef Proiect:</p> <p>Ing. A. Buta</p>	<p>Titlu proiect:</p> <p>AMENAJARE BENZI DEDICATE TRANSPORTULUI PUBLIC ÎN MUNICIPIUL BRASOV ȘI TROTUARE ADJACENTE</p>	<p>Faza:</p> <p>P.T.</p>
<p>Desenat:</p> <p>Ing. S. Patroiu</p>	<p>Titlu planșă:</p> <p>PLAN DE SITUAȚIE</p>	<p>Nr. planșă:</p> <p>PS 07</p>
<p>Verificat:</p>	<p>Data:</p> <p>07/2023</p>	

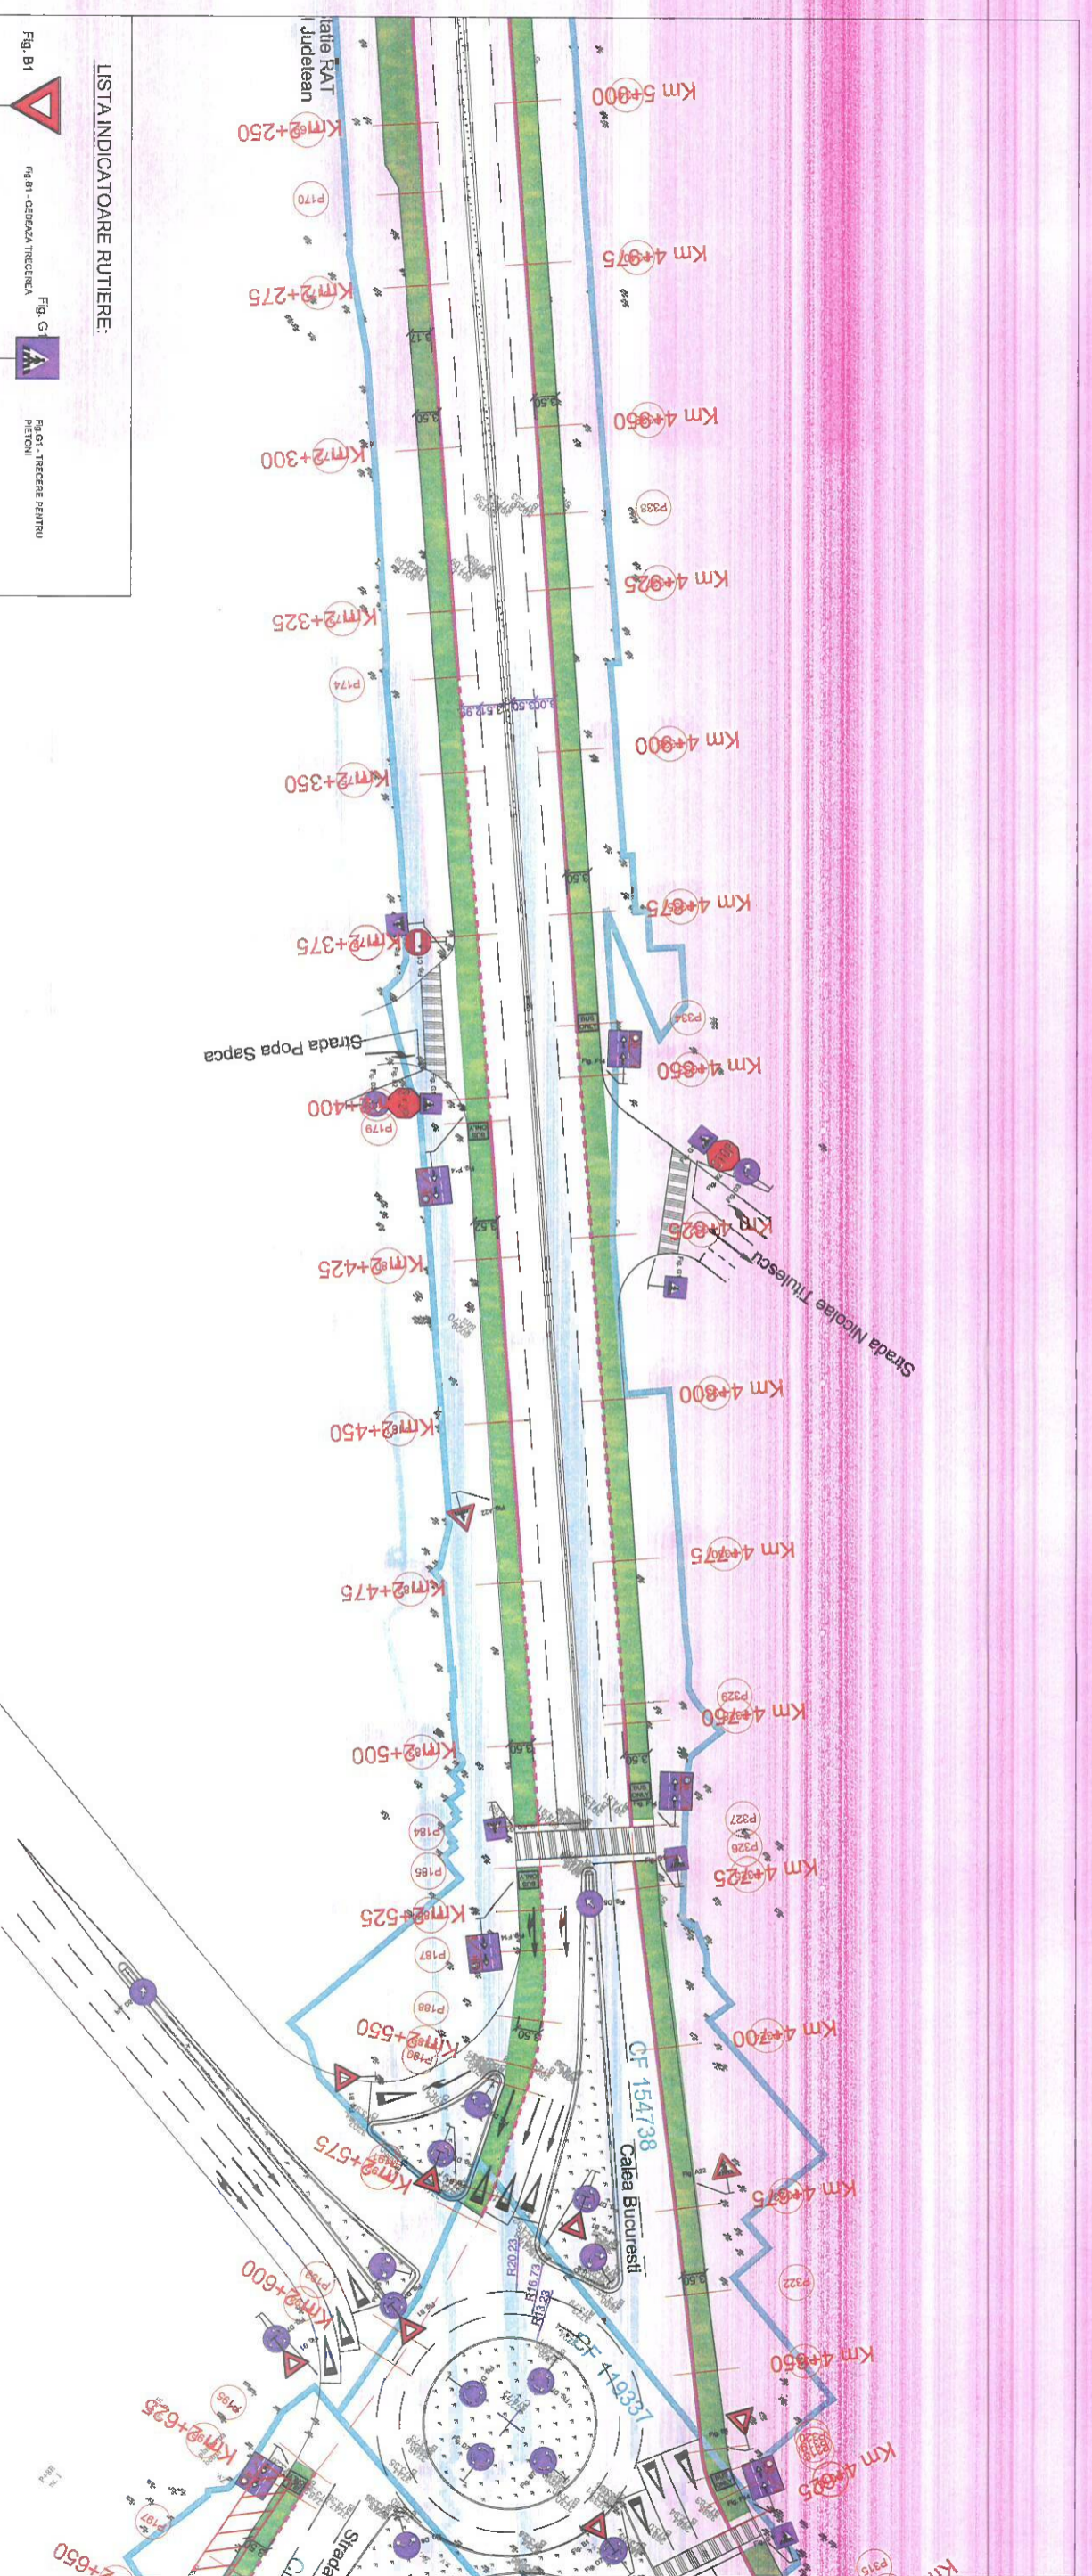

LISTA INDICATOARE RUTIERE:

Fig. B1	Fig. B1 - CEBENZA TRACEREA	Fig. G1	Fig. G1 - TRACERE PENTRU PIETONI
Fig. A22	Fig. A22 - PRESEMANIZARE TRACERE PENTRU PIETONI	Fig. B2	Fig. B2 - OPRIRE
Fig. A24	Fig. A24 - SINCURTI	Fig. A40	Fig. A40 - PRESEMANIZARE INTERSECIE CU SERIE ORNAMENTAL
Fig. B2	Fig. B2 - DRUM CU PRIORITY	Fig. G34	Fig. G34 - PARCARE
Fig. G4	Fig. G4 - SENS UNIC	Fig. C1	Fig. C1 - ACESEUL INTERZIS

LEGENDA

	LIMITA PROPRIETATE
	AX PROIECTAT
	DELIMITARE BENZI DEDICATE CU PROFILE DE CAUCIUC
	DELIMITARE BENZI DEDICATE CU BENZI REZONANTOARE
	SPATIU VERDE
	BANDA DEDICATA TRANSPORT IN GOMULI
	TROTUARE SUPUSE PARTIAL LUCRARILOR DE REABILITARE



Index	Data	Observatii	Rev. 5
A			

HENTZA BUSINESS S.R.L.


Ing. A. Buta
Ing. S. Patroiu

MUNICIPUL BRASOV
Bulevardul Eroilor 8, Brasov 500007

Nr. proiect: 73 / 2020

Faza P.T.

Nr. planşa PS 08

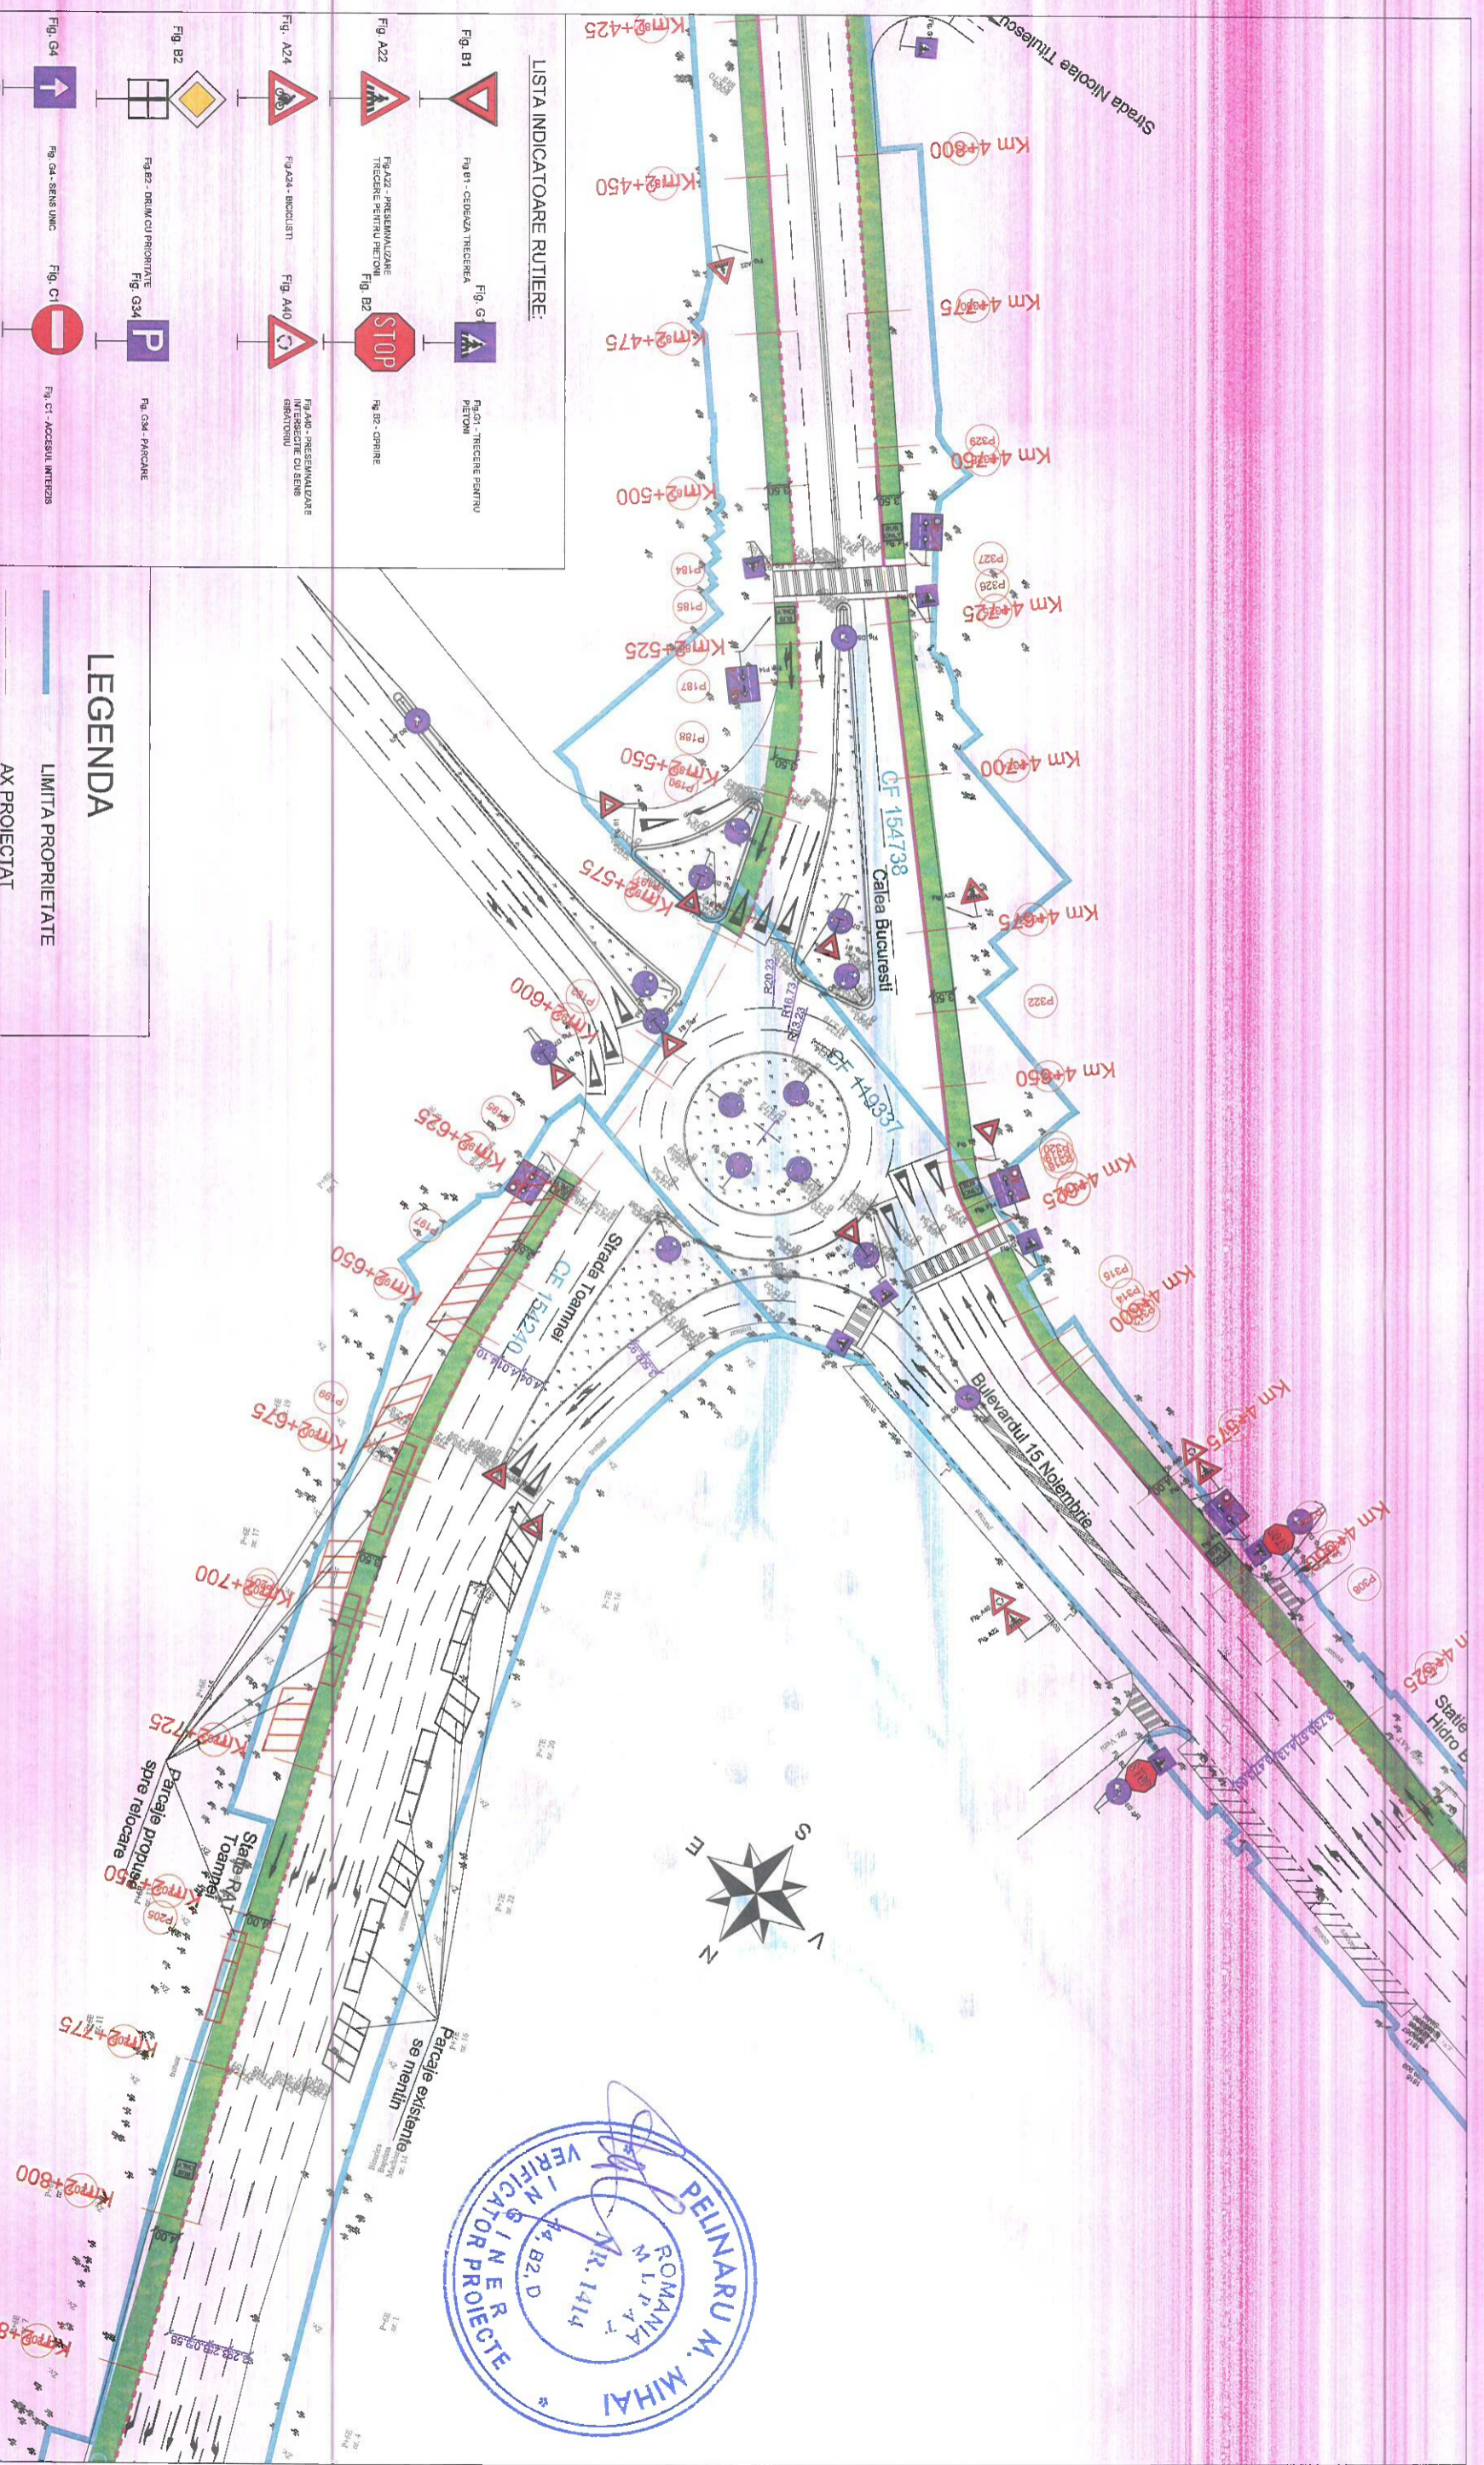

LISTA INDICATOARE RUTIERE:


LEGENDA

- LIMITA PROPRIETATE
- AX PROIECTAT
- DELIMITARE BENZI DEDICATE CU PROFILE DE CAUCIUC
- DELIMITARE BENZI DEDICATE CU BENZI REZONANTOARE
- SPATIU VERDE
- BANDA DEDICATA TRANSPORT-ÎN-COMUN
- TROTUARE SUPUSE PARȚIAL LUCRĂRIILOR DE REABILITARE



HENTZA BUSINESS S.R.L.
SOCIETATEA COMERCIALA

Index	Data	Observatii	Rev.
A			5

Beneficiar:	MUNICIPIUL BRASOV Bulevardul Eroilor 8, Brasov 5000007	Nr. proiect:	73 / 2020
Titlu proiect:	AMENAJARE BENZI DEDICATE TRANSPORTULUI PUBLIC ÎN MUNICIPIUL BRASOV ȘI TROTUARE ADJACENTE	Faza	P.1.
Titlu planșă:	PLAN DE SITUATIE	Nr. planșă	PS 09

Ing. A. Buta	Ing. S. Patroi	Data	07/2023
Proiectant	Desenat		
Verificat			




LISTA INDICATOARE RUTIERE:



LEGENDA

	LIMITA PROPRIETATE
	AX PROIECTAT
	DELIMITARE BENZI DEDICATE CU PROFILE DE CAUCIUC
	DELIMITARE BENZI DEDICATE CU BENZI REZONATOARE
	SPATIU VERDE
	BANDA DEDICATA TRANSPORT IN COMUN
	TROTUARE SUPUSE PARTIAL LUCRARILOR DE REABILITARE


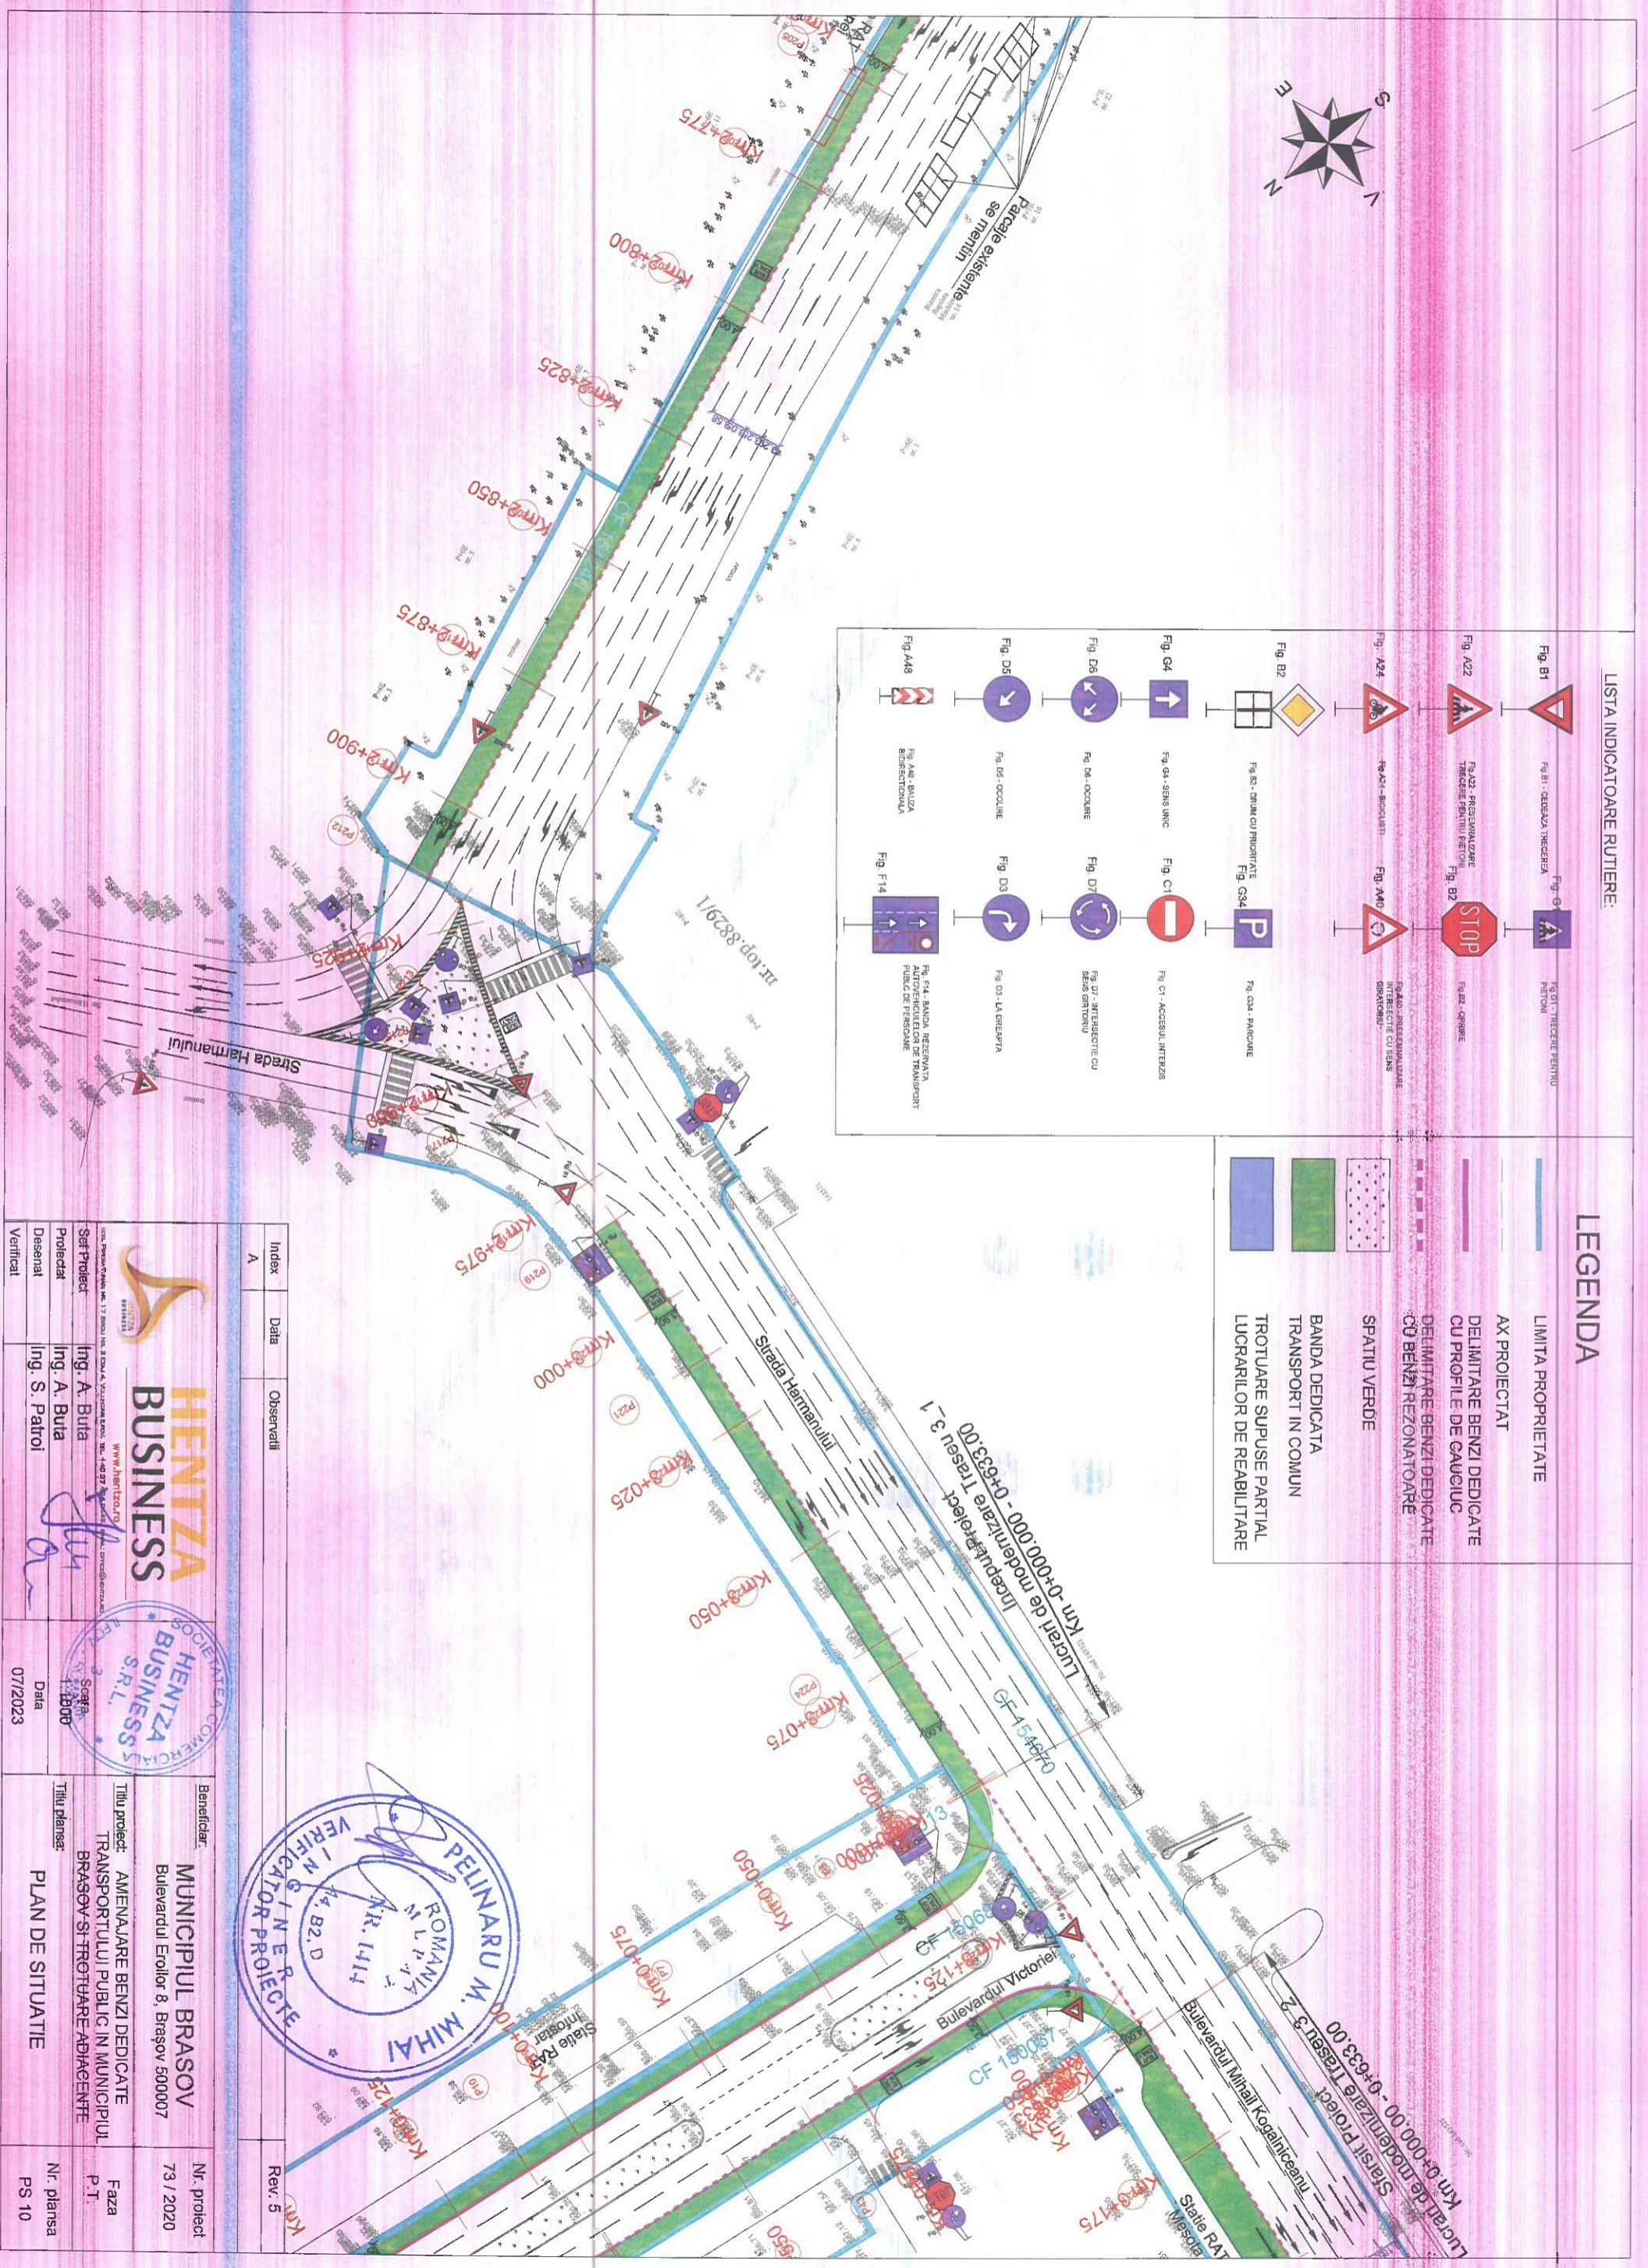


Index	Data	Observatii	Rev. 5
A			
Beneficiar:		Municipiul Brasov Bulevardul Eroilor 8, Brasov 500007	
Titlu proiect:		AMENAJARE BENZI DEDICATE TRANSPORTULUI PUBLIC IN MUNICIPIUL BRASOV SI TROTUARE ADJACENTE	
Nr. proiect:		73 / 2020	
Faza:		P.T.	
Nr. planșa:		PS 10	
Data:		07/2023	

LISTA INDICATOARE RUTIERE:

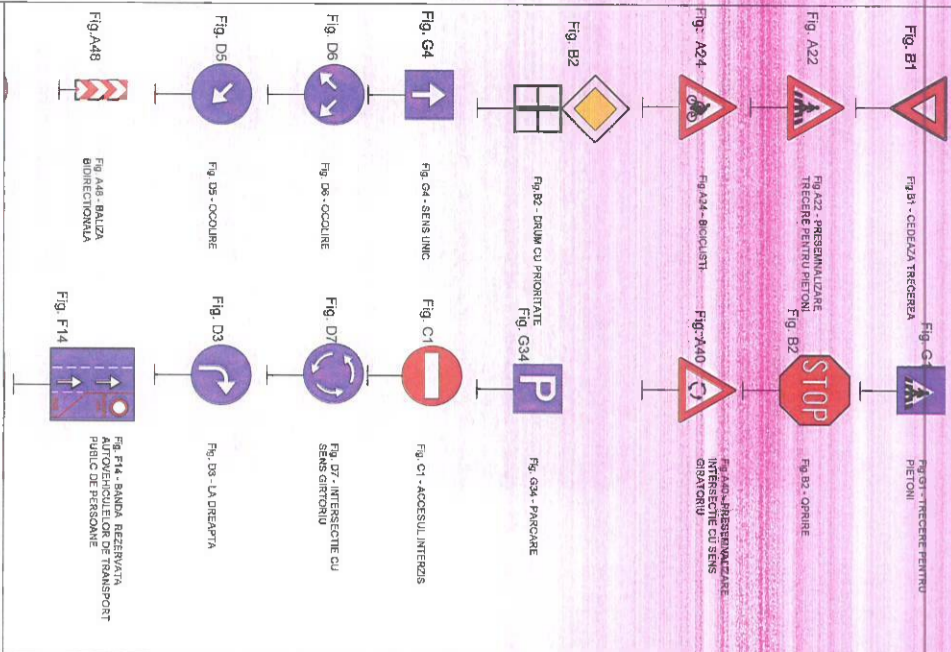

LEGENDA

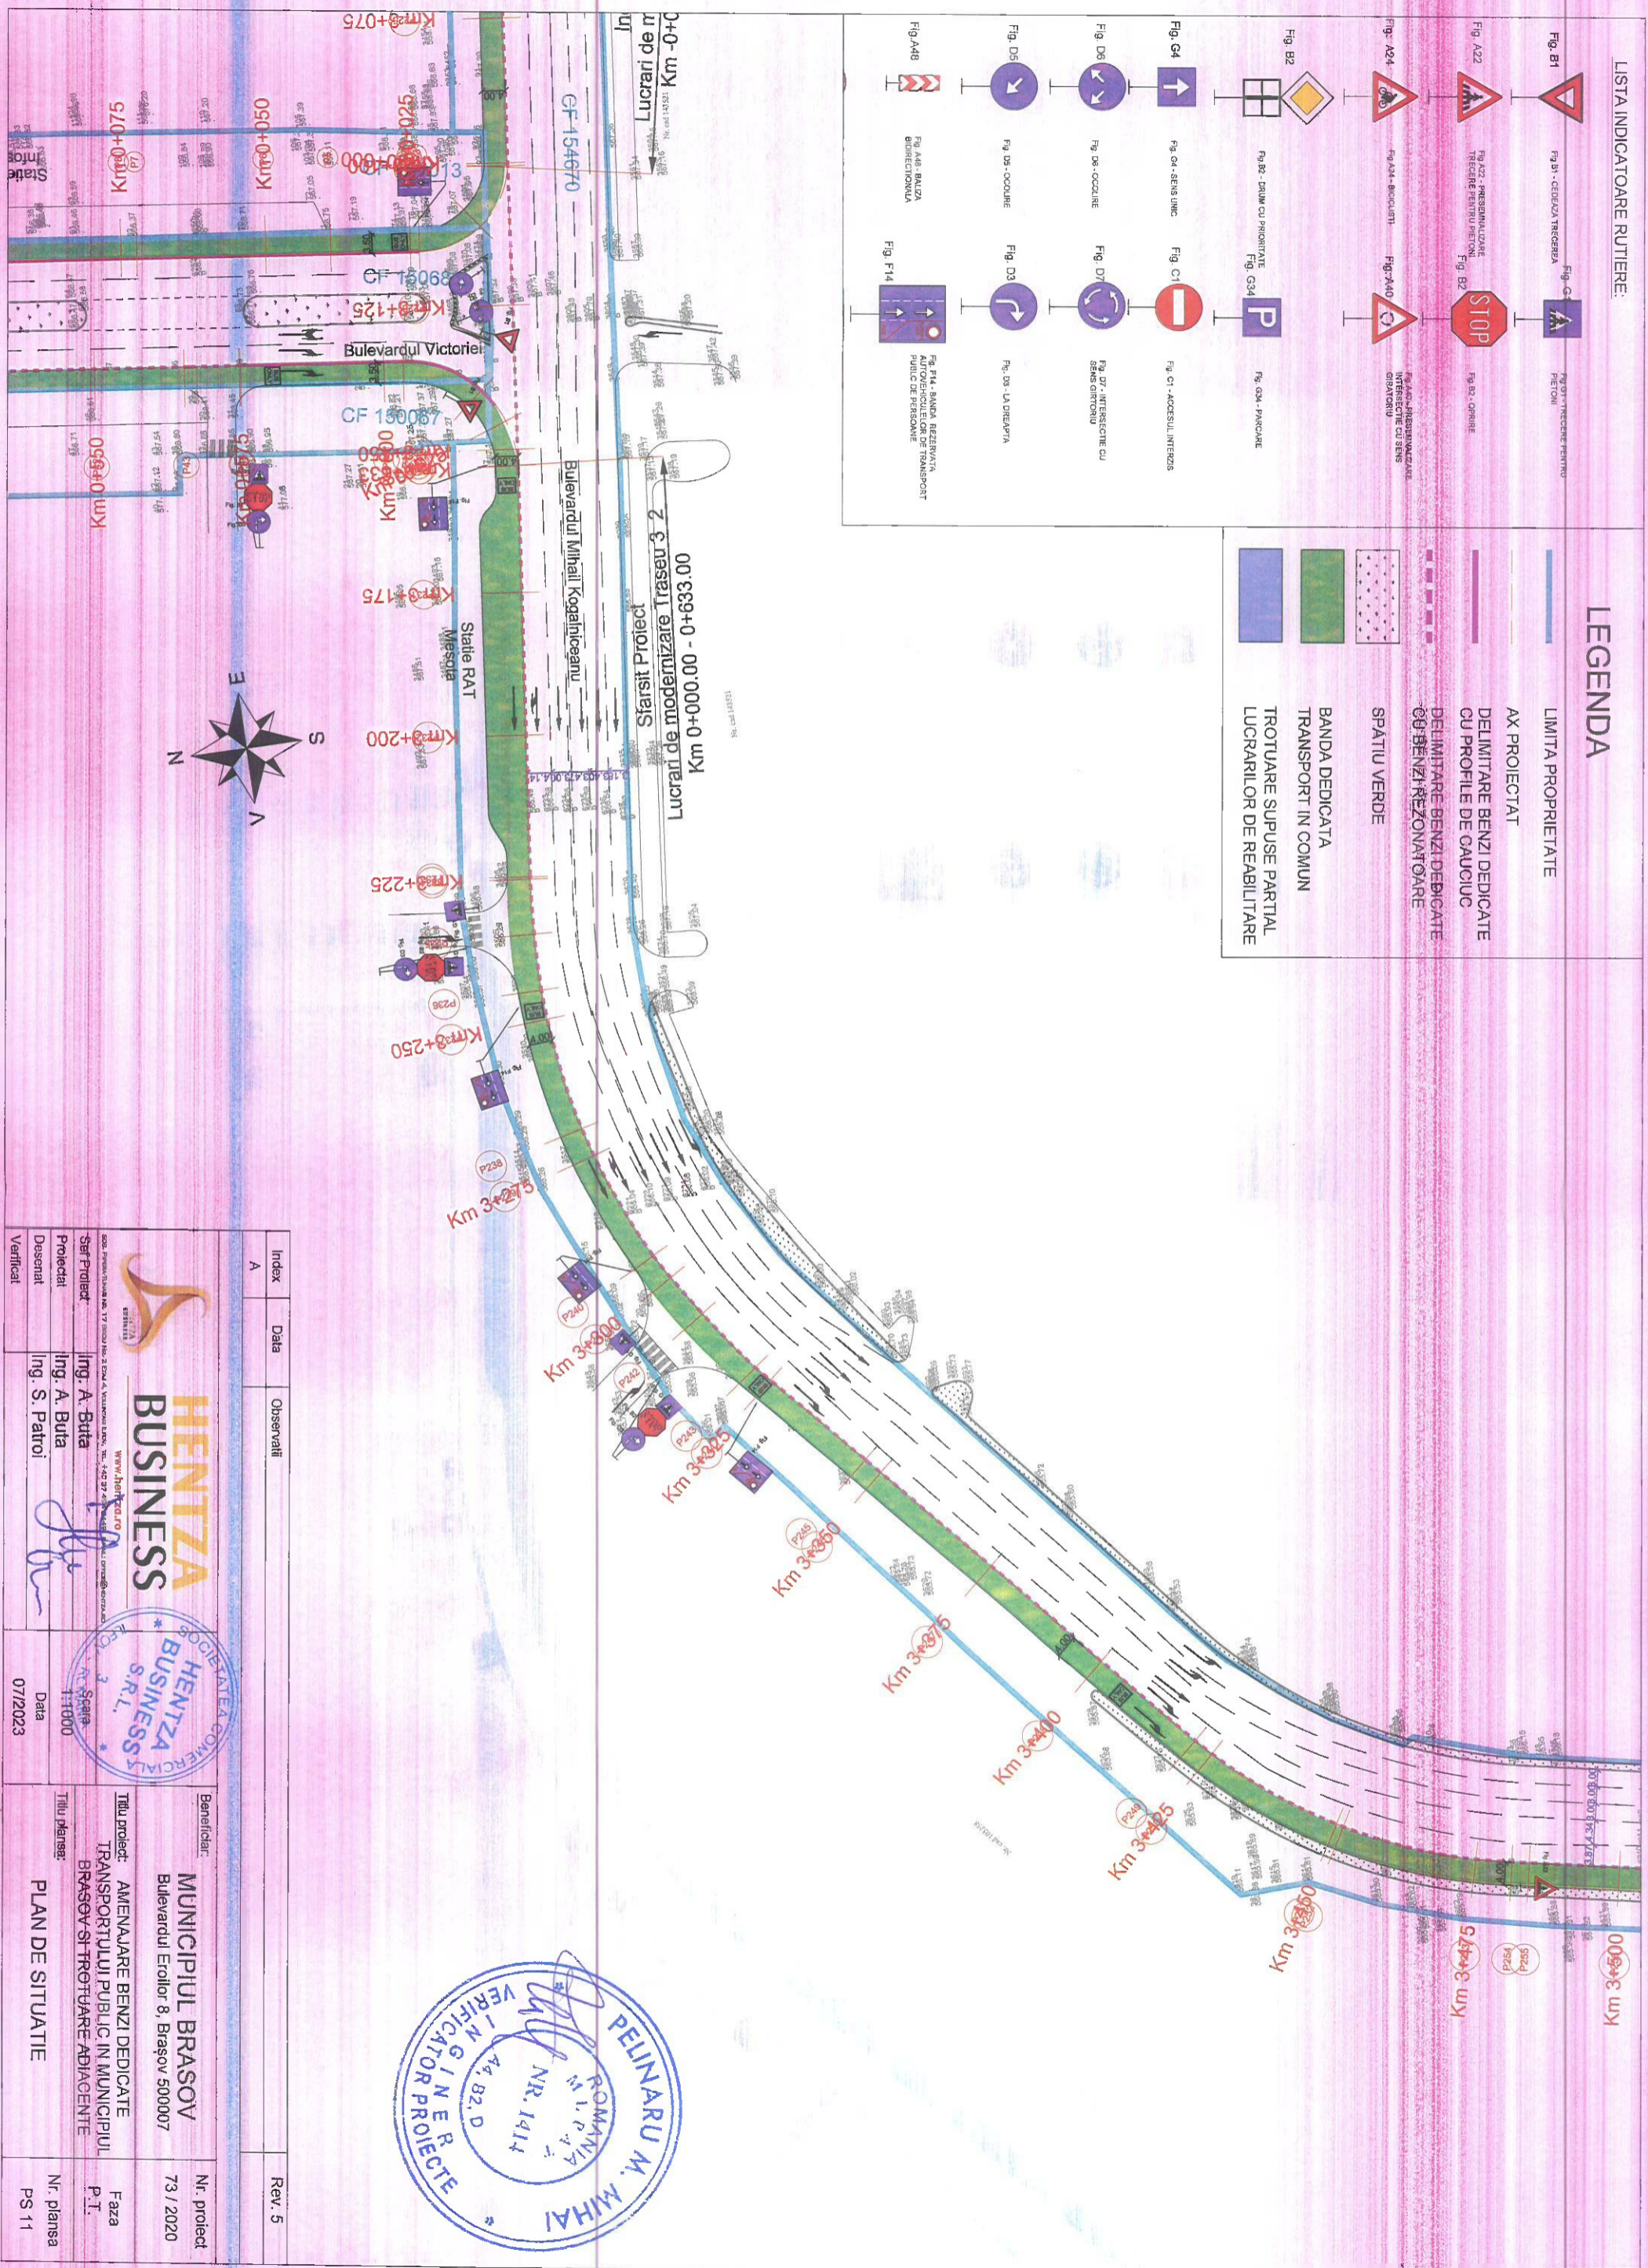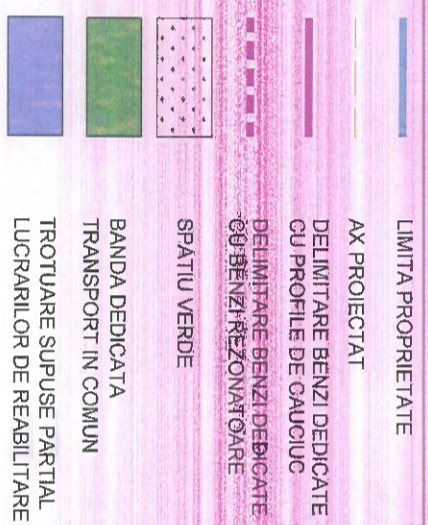

Index	Data	Observatii	Rev. 5
A			

HENTZA BUSINESS S.R.L.

www.hentza.ro


Ing. A. Buta
Ing. S. Patroi

MUNICIPIUL BRASOV
Bulevardul Eroilor 8, Brasov 500007


Nr. proiect: 73 / 2020

Faza P.T.

Titlu planșă: PLAN DE SITUATIE

Nr. planșă PS 11



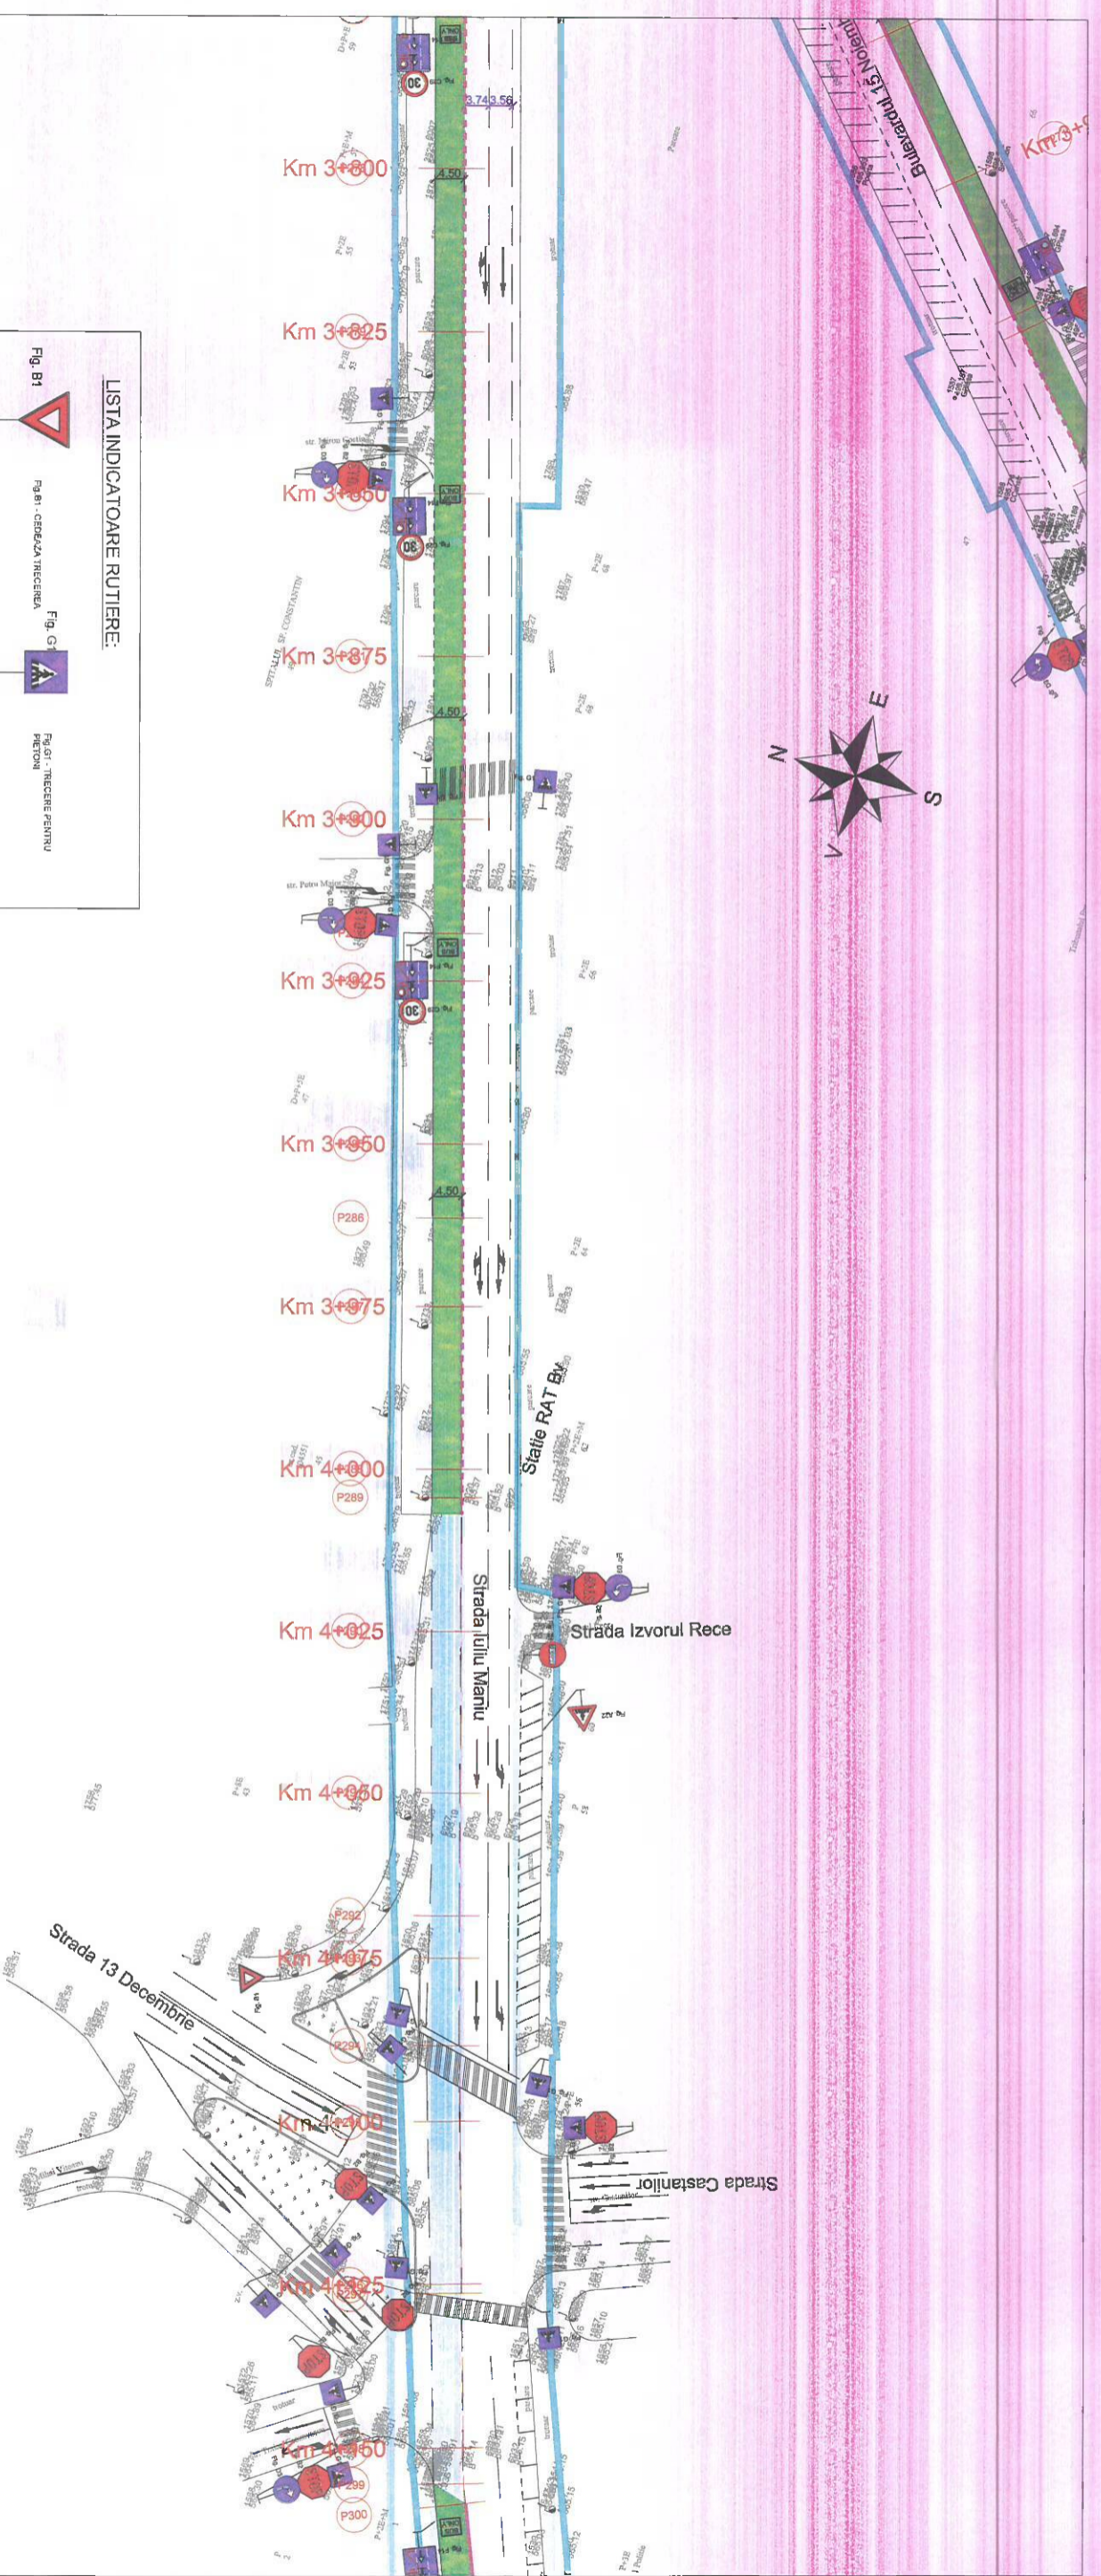

LISTA INDICATOARE RUTIERE:

Fig. B1	Fig. G1	Fig. A22	Fig. B2	Fig. A40
Fig. B1 - CEBELAZA TRACEREA	Fig. G1 - TRACEREA PENTRU PETONI	Fig. A22 - PRESEMNALIZARE TRACEREA PENTRU PETONI	Fig. B2 - STOP	Fig. A40 - PRESEMNALIZARE INTERSECIE CU SENS SIMILAN

LEGENDA

	LIMITA PROPRIETATE
	AX PROIECTAT
	DELIMITARE BENZI DEDICATE CU PROFILE DE CAUCIUC
	DELIMITARE BENZI DEDICATE CU BENZI REZONATOARE
	SPATIU VERDE
	BANDA DEDICATA TRANSPORT IN COMUN
	TROTUARE SUPUSE PARTIAL LUCRARILOR DE REABILITARE

Index	Data	Observatii	Rev. 5
A			

Beneficiar:
MUNICIPIUL BRASOV
 Bulevardul Eroilor 8, Brasov 5000007

Nr. proiect:
 73 / 2020


Faza P.I.:
 PLAN DE SITUATIE

Titlu proiect:
 AMENAJARE BENZI DEDICATE TRANSPORTULUI PUBLIC IN MUNICIPIUL BRASOV SI TROTUARE ADJACENTE

Titlu planșă:
 PLAN DE SITUATIE

Nr. planșă:
 PS 13




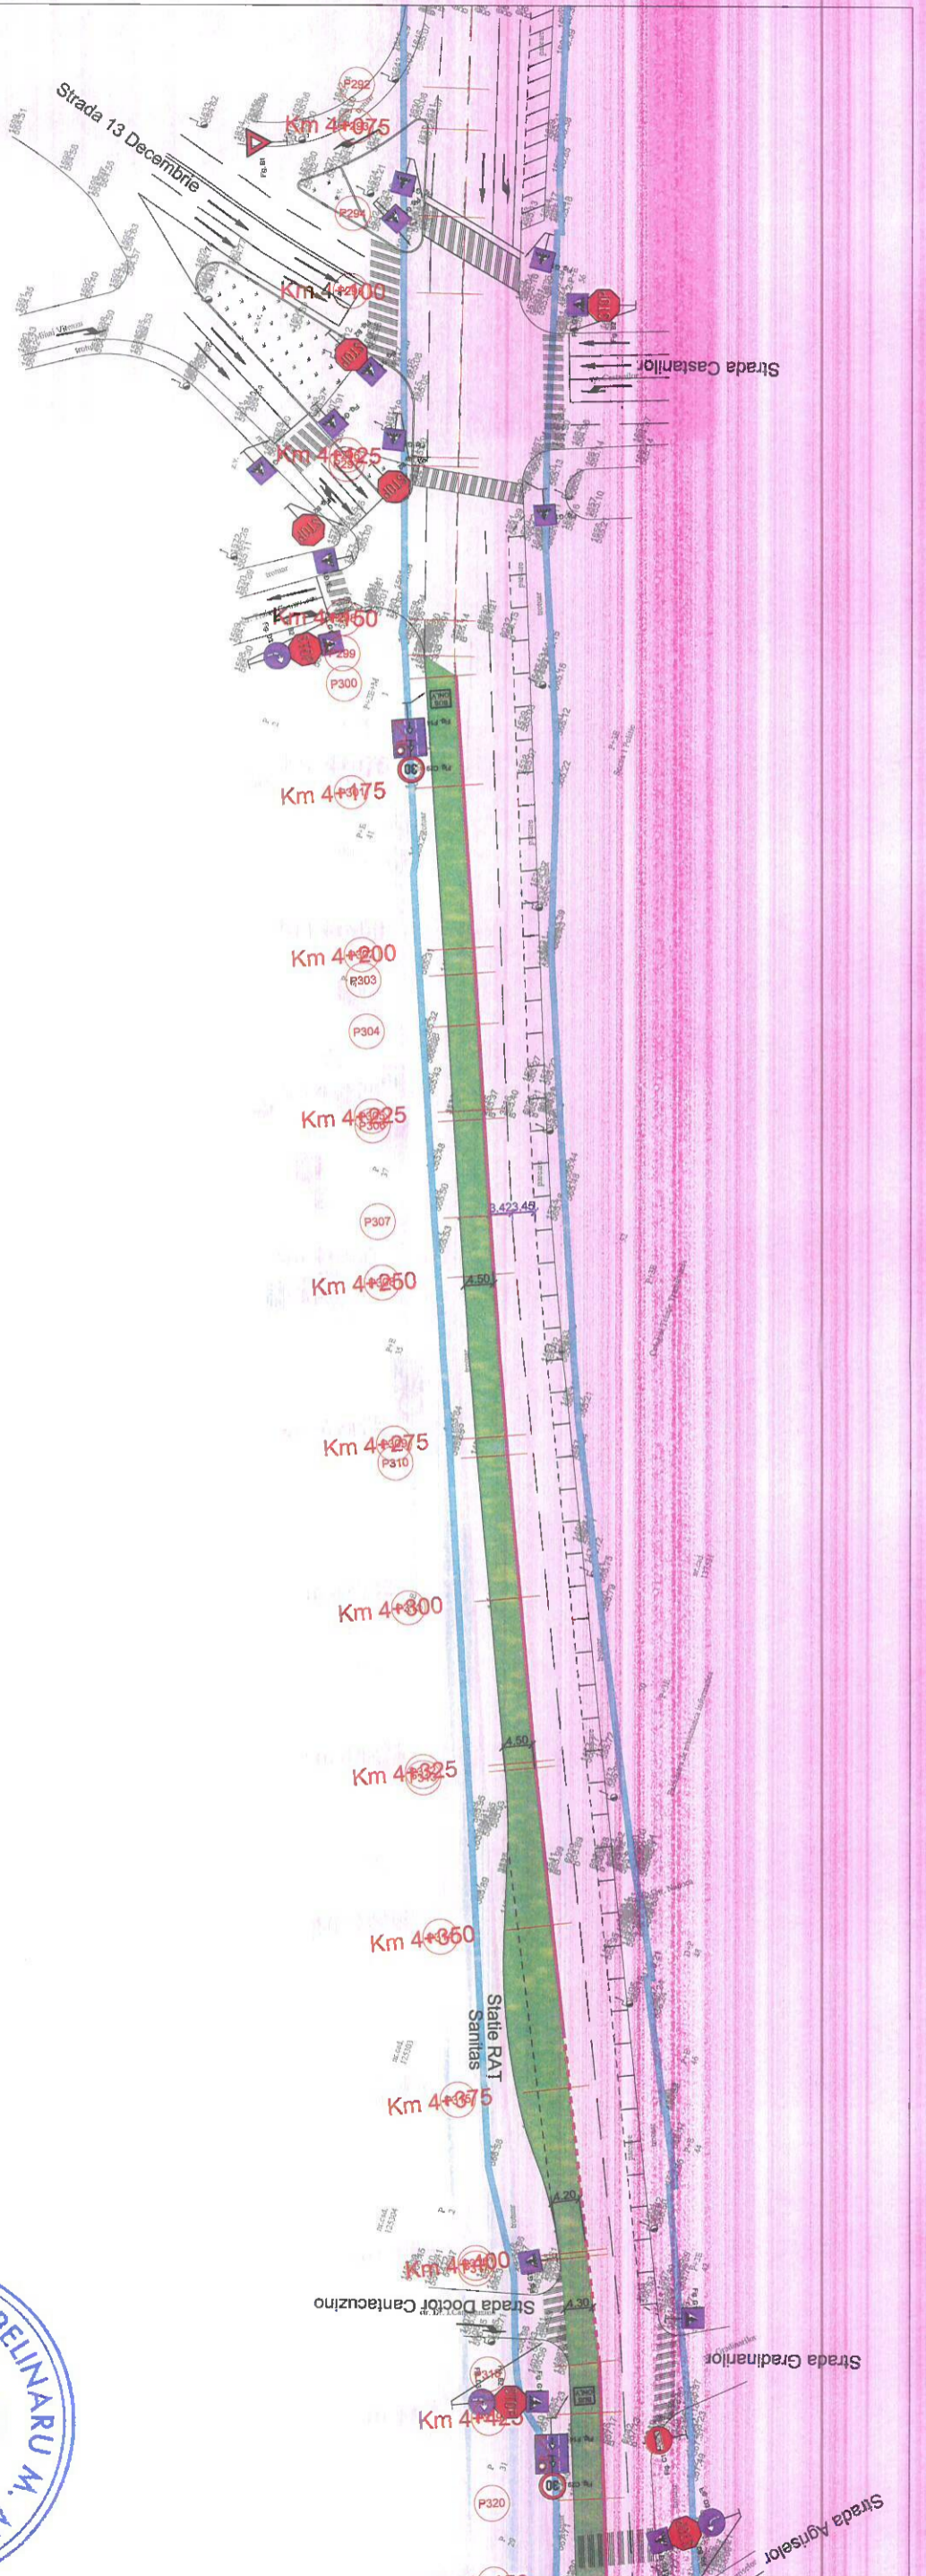


LISTA INDICATOARE RUTIERE:

- | | | | |
|----------|--------------------------------------------------|----------|------------------------------------------------------------|



LEGENDA

- LIMITA PROPRIETATE
- AX PROIECTAT
- DELIMITARE BENZI DEDICATE CU PROFILE DE CAUCIUC
- DELIMITARE BENZI DEDICATE CU BENZI REZONATOARE
- SPATIU VERDE
- TROTUARE SUPUSE PARȚIAL LUCRĂRILOR DE REABILITARE

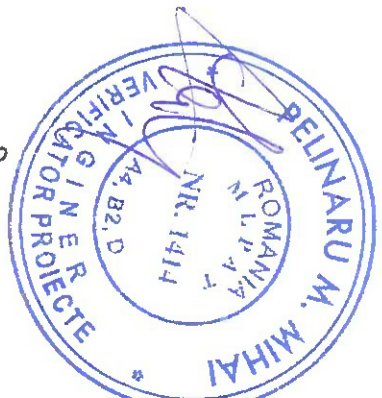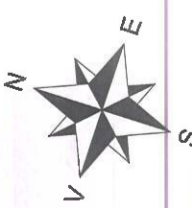

Index	Data	Observatii	Rev.
A			5

		MUNICIPIUL BRASOV Bulevardul Eroilor 8, Brasov 500007	
Beneficiar:	Titlu proiect:	Nr. proiect:	Faza:
Ing. A. Buta	AMENAJARE BENZI DEDICATE TRANSPORTULUI PUBLIC ÎN MUNICIPIUL BRĂSOV ȘI TROTUARE ADJACENTE	73 / 2020	P. 1.
Ing. S. Patroi	PLAN DE SITUATIE	07/2023	PS 14

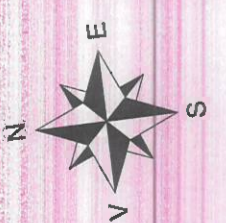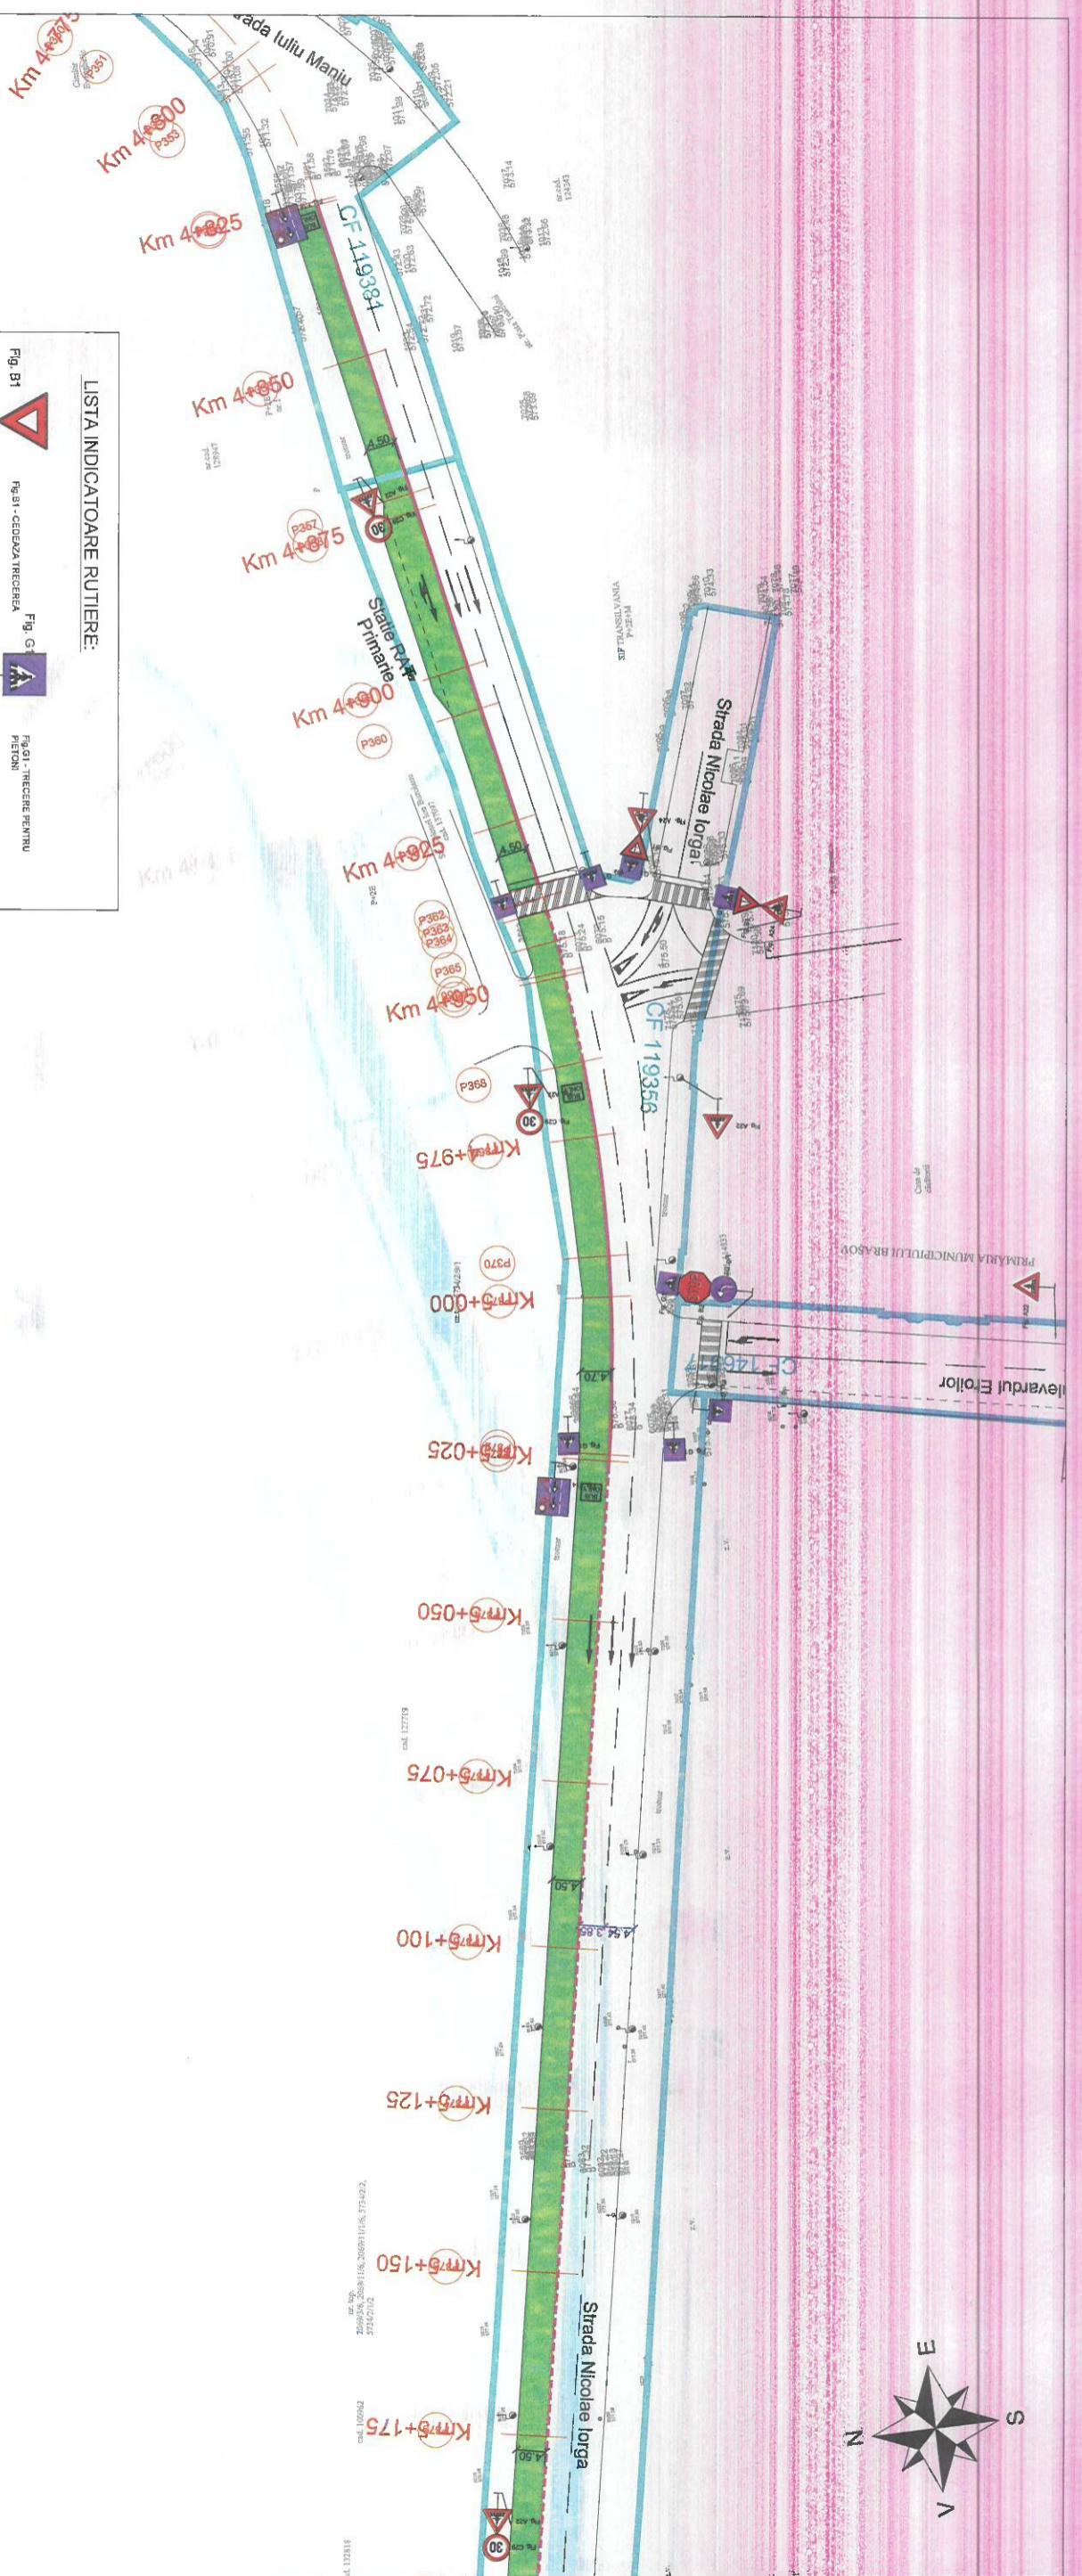

LISTA INDICATOARE RUTIERE:

Fig. B1	Fig. B1 - CEBUZZA TRECERE	Fig. G1	Fig. G1 - TRECERE PENTRU PIETONI

LEGENDA

	LIMITA PROPRIETATE
	AX PROIECTAT
	DELIMITARE BENZI DEDICATE CU PROFILE DE CAUCIUC
	DELIMITARE BENZI DEDICATE CU BENZI REZONANȚIARE
	SPATIU VERDE
	BANDA DEDICATA TRANSPORT ÎN COMUN
	TROTUARE SUPUSE PARTIAL LUCRARILOR DE REABILITARE

Index	Data	Observatii	Rev. 5
A			


HENTZZA BUSINESS S.R.L.
SOCIETATEA COMERCIALA

Ing. A. Buta
Ing. S. Patroi

MUNICIPIUL BRASOV
Bulevardul Eroilor 8, Brasov 500007

Nr. proiect: 73 / 2020
Faza P.T.
Nr. planșa PS 16



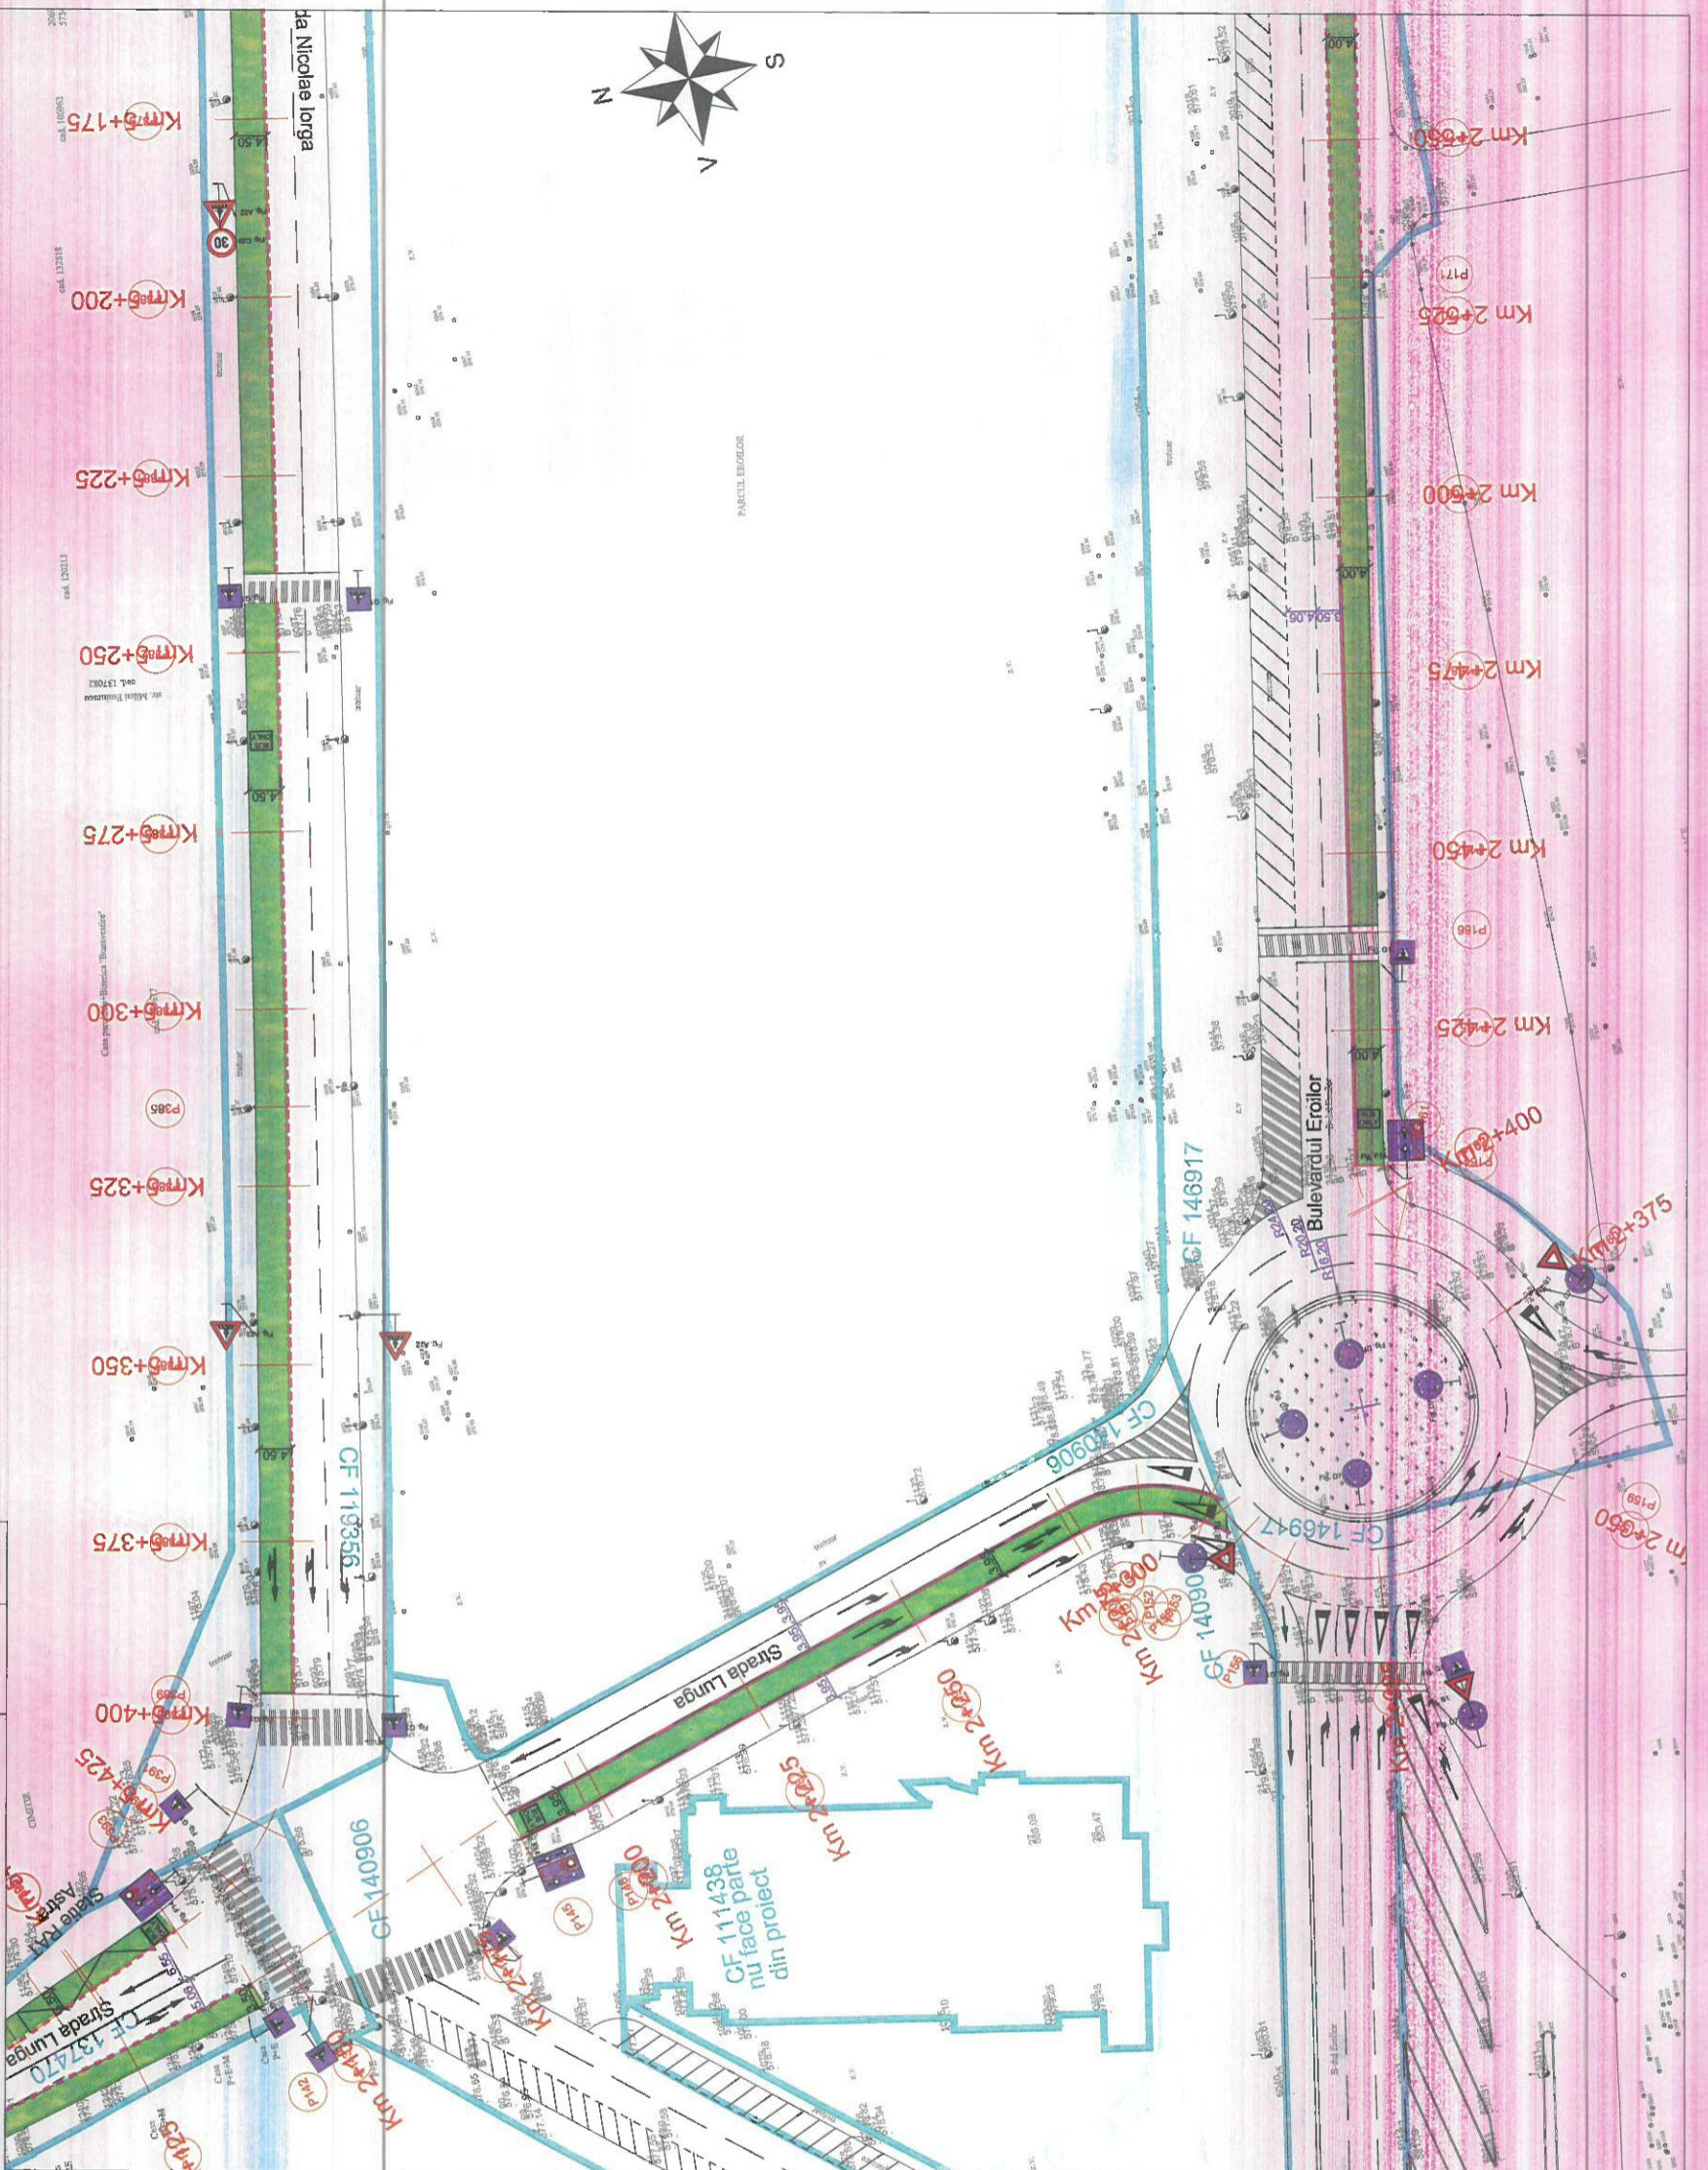

LEGENDA


ANR 1417

ROMANIA

M. PELINARU M. MIHA

- AX PROIECTAT
- DELIMITARE BENZI DEDICATE CU PROFILE DE CAUCIUC
- DELIMITARE BENZI DEDICATE CU BENZI REZONATOARE
- SPATIU VERDE
- BANDA DEDICATA TRANSPORT IN COMUN
- TROTUARE SUPUSE PARTIAL LUCRARILOR DE REABILITARE

LISTA INDICATOARE RUTIERE:

	Fig. B1 - Cedeaza trecerea		Fig. G1 - Trecere pentru pietoni
	Fig. A22 - Presenzalizare trecere pentru pietoni		Fig. B2 - Opritie
	Fig. A24 - Biciclisti		Fig. A40 - Presenzalizare intersectie cu sens girantoriu
	Fig. B2 - Dintre cu prioritate		Fig. G34 - Parcare
	Fig. G4 - Sens unic		Fig. C1 - Accesul interzis
	Fig. D6 - Ocolire		Fig. D7 - Intersectie cu sens girantoriu
	Fig. D5 - Ocolire		Fig. D3 - La dreapta

Index	Data	Observatii	Rev.
A			5

HENTZA BUSINESS S.R.L.

SOCIETATEA COMERCIALA

1503 3

Titlu proiect: AMENAJARE BENZI DEDICATE TRANSPORTULUI PUBLIC IN MUNICIPIUL BRASOV SI TROTUARE ADJACENTE

Beneficiar: **MUNICIPIUL BRASOV**
Bulevardul Eroilor 8, Brasov 500007

Nr. proiect: 73 / 2020

Faza: P.T.


Desenat: Ing. S. Patroi

Verificat:

Data: 07/2023

Titlu planşa: PLAN DE SITUATIE

Nr. planşa: PS 17

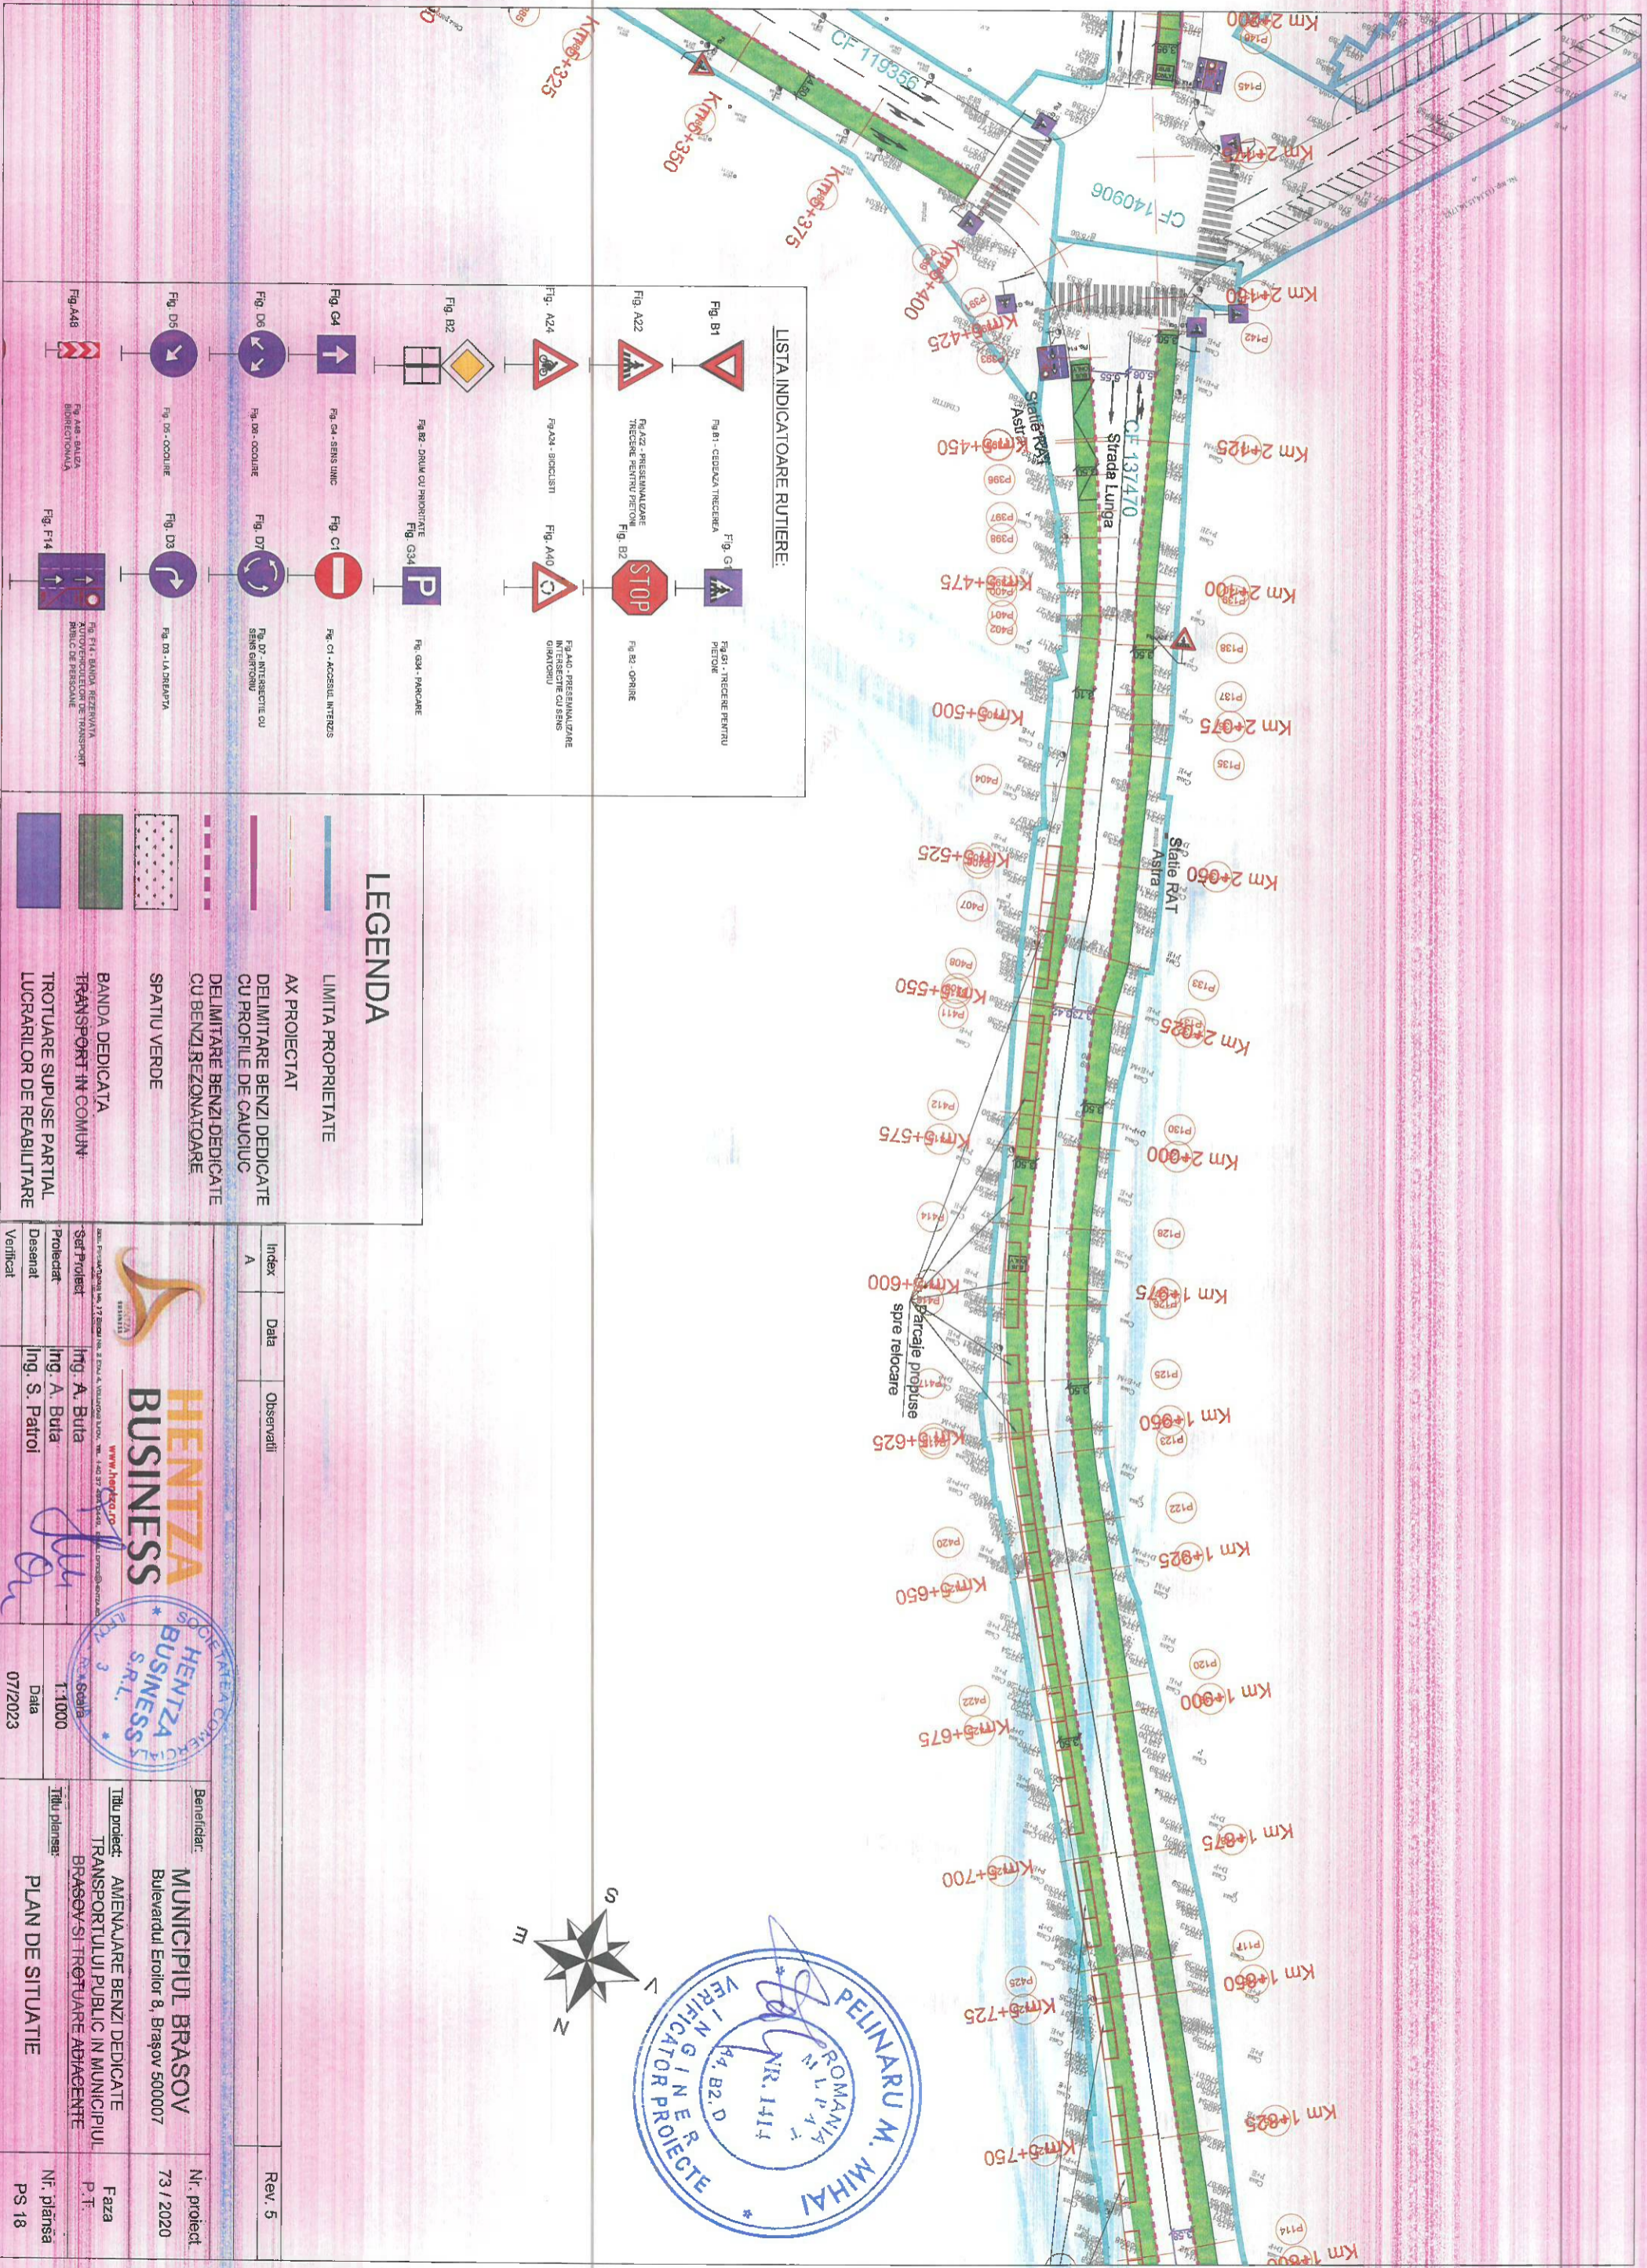


LISTA INDICATOARE RUTIERE:


- | | | | |
|----------|---------------------------------------------------------|----------|----------------------------------------------------|
| Fig. B1 | Fig. B1 - CEDUZA TRECEREA | Fig. G1 | Fig. G1 - TRACERE PENTRU PIETONI |
| Fig. A22 | Fig. A22 - PLAZZ - PRESANALIZARE TRACERE PENTRU PIETONI | Fig. B2 | Fig. B2 - OPRIRE |
| Fig. A24 | Fig. A24 - BICICLISTI | Fig. A40 | Fig. A40 - PRESANALIZARE INTERSECIE CU SENSI OPUSI |
| Fig. B2 | Fig. B2 - DRUM CU PRIORITY | Fig. G34 | Fig. G34 - PANDICARE |
| Fig. G4 | Fig. G4 - SENSI UNIC | Fig. C1 | Fig. C1 - ACCESUL INTERZIS |
| Fig. D6 | Fig. D6 - OCULIRE | Fig. D7 | Fig. D7 - INTERSECIE CU SENSI GAIROSI |
| Fig. D5 | Fig. D5 - OCULIRE | Fig. D3 | Fig. D3 - LA DREAPTA |
| Fig. A48 | Fig. A48 - SALIZA BORDURONALNA | Fig. F14 | Fig. F14 - BANNA REZERVATA PUBLIC DE PERSONALE |

LEGENDA

- LIMITA PROPRIETATE
- AX PROIECTAT
- DELIMITARE BENZI DEDICATE CU PROFILE DE CAUCIUC
- DELIMITARE BENZI DEDICATE CU BENZI REZONATOARE
- SPATIU VERDE
- BANDA DEDICATA TRANSPORT IN COMUN
- TROTUARE SUPUSE PARTIAL LUCRARILOR DE REABILITARE

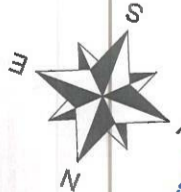

Index	A	Data	Observatii	Rev. 5
Set Proiect	Ing. A. Bula	1.1000		
Proiectat	Ing. A. Bula			
Desenat	Ing. S. Patroi			
Verificat				
Beneficiar:				Nr. proiect
MUNICIPIUL BRASOV				73 / 2020
Bulevardul Eroilor 8, Brasov 500007				Faza
Titlu proiect: AMENAJARE BENZI DEDICATE				P.T.
TRANSPORTULUI PUBLIC IN MUNICIPIUL BRASOV SI TRĂTĂRIRE ADJACENTE				Nr. planşa
Titlu planşa: PLAN DE SITUATIE				PS 18

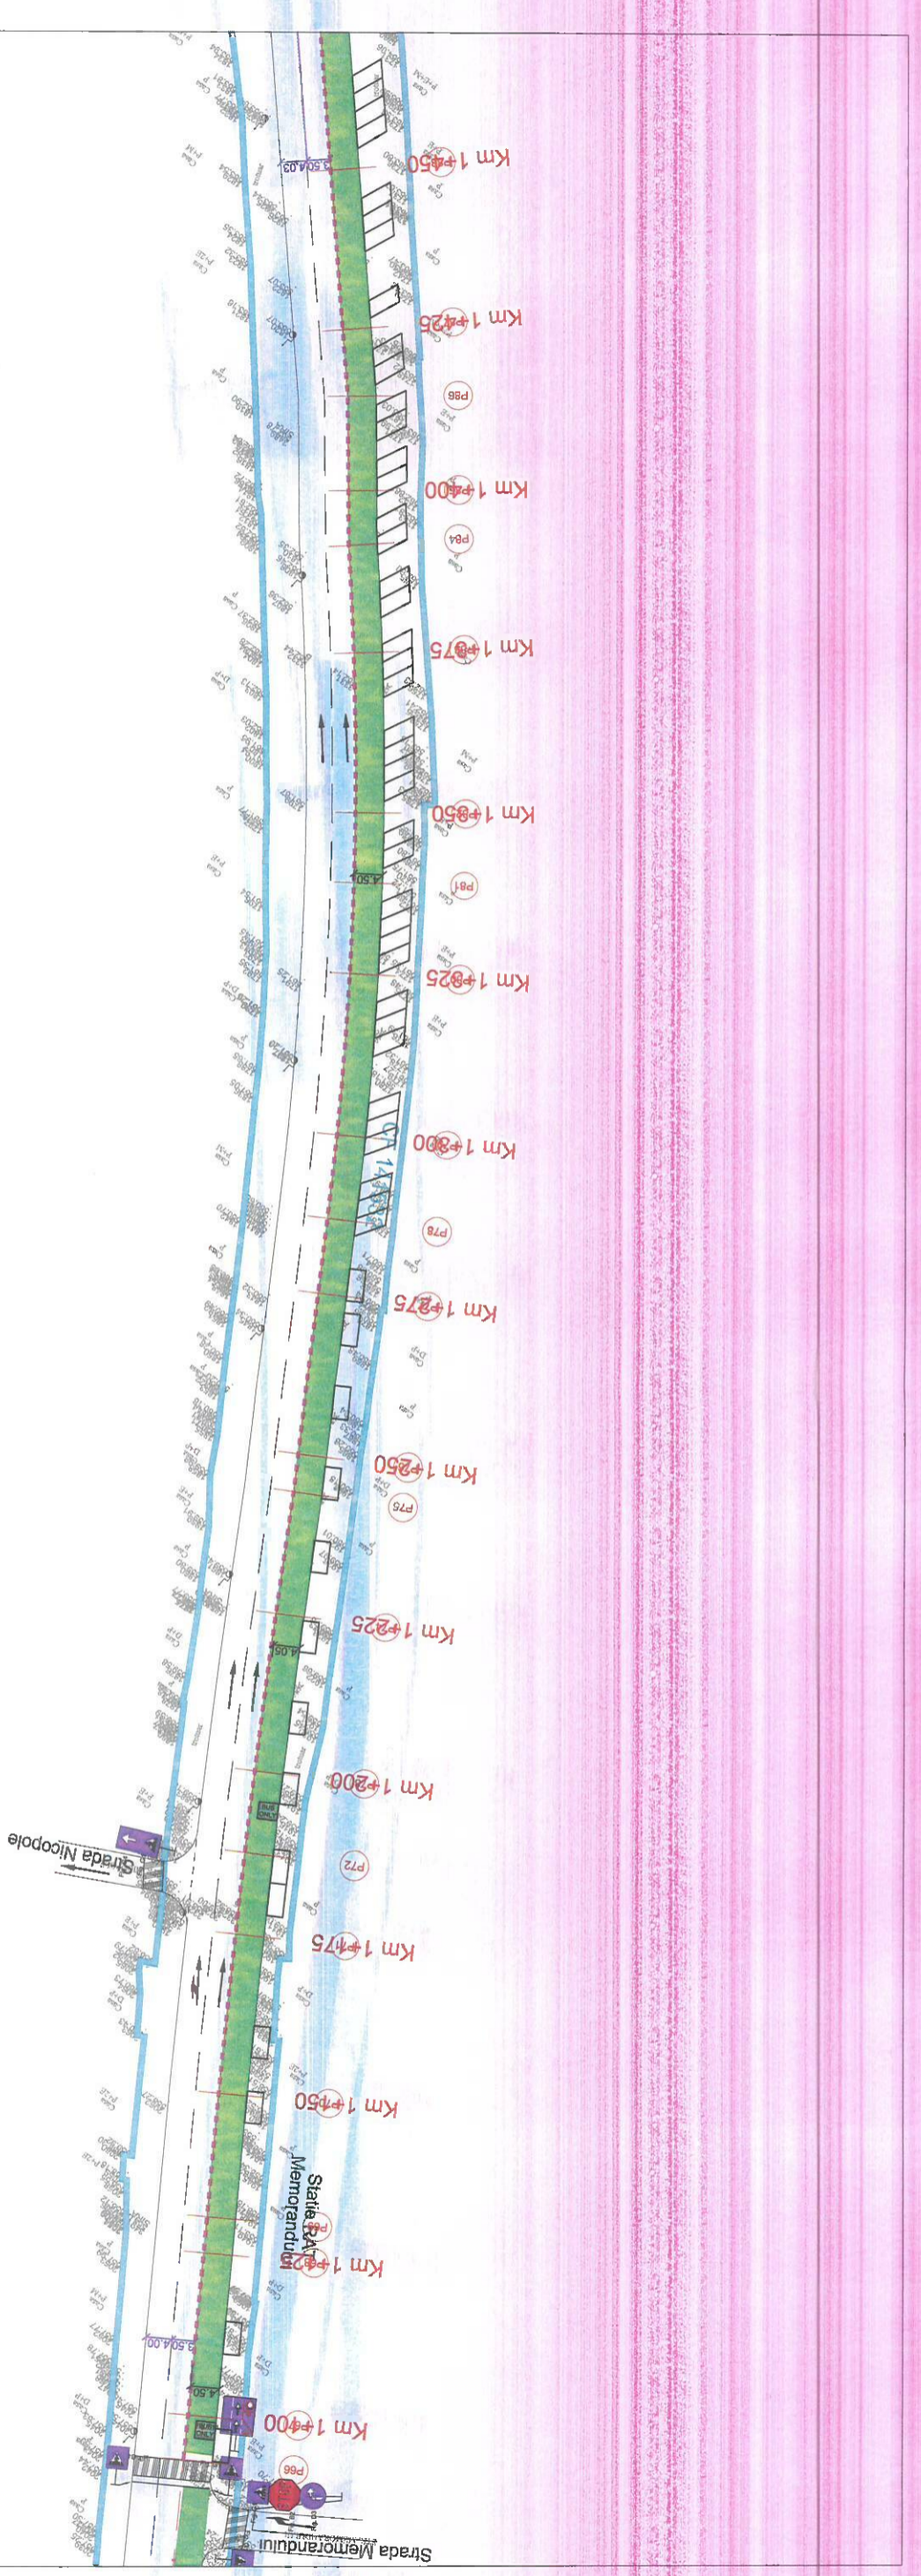


LISTA INDICATOARE RUTIERE:

Fig. B1	Fig. B1 - CEBELAZA TRACEREA	Fig. G1	Fig. G1 - TRACERE PENTRU PIETONI
Fig. A22	Fig. A22 - PRESENALIZARE TRACERE PENTRU PIETONI	Fig. B2	Fig. B2 - OPRIRE
Fig. B2	Fig. B2 - DRUM CU PRIORITY	Fig. G34	Fig. G34 - PARCARE
Fig. G4	Fig. G4 - SENS UNIC	Fig. C1	Fig. C1 - ACCESUL INTERZIS
Fig. D6	Fig. D6 - COOILIRE	Fig. D7	Fig. D7 - INTERSECTIE CU SENS OPRIT
Fig. D6	Fig. D6 - COOILIRE	Fig. D3	Fig. D3 - LA DREAVTA

LEGENDA

	LIMITA PROPRIETATE
	AX PROIECTAT
	DELIMITARE BENZI DEDICATE CU PROFILE DE CAUCIUC
	DELIMITARE BENZI DEDICATE CU BENZILREZOMATOARE
	SPATIU VERDE
	BANDA DEDICATA TRANSPORT IN COMUN
	TROTUARE SUPUSE PARTIAL LUCRARILOR DE REABILITARE

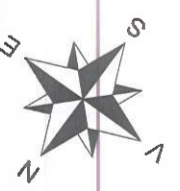

Index	Data	Observatii	Rev. 5
A			

Ing. A. Bata
Ing. A. Bata
Ing. S. Patroi


Beneficiar: **MUNICIPIUL BRASOV**
Bulevardul Eroilor 8, Brasov 5000007

Nr. proiect: 73 / 2020

Faza: P.1.

Nr. planşa: PS 20

PLAN DE SITUATIE

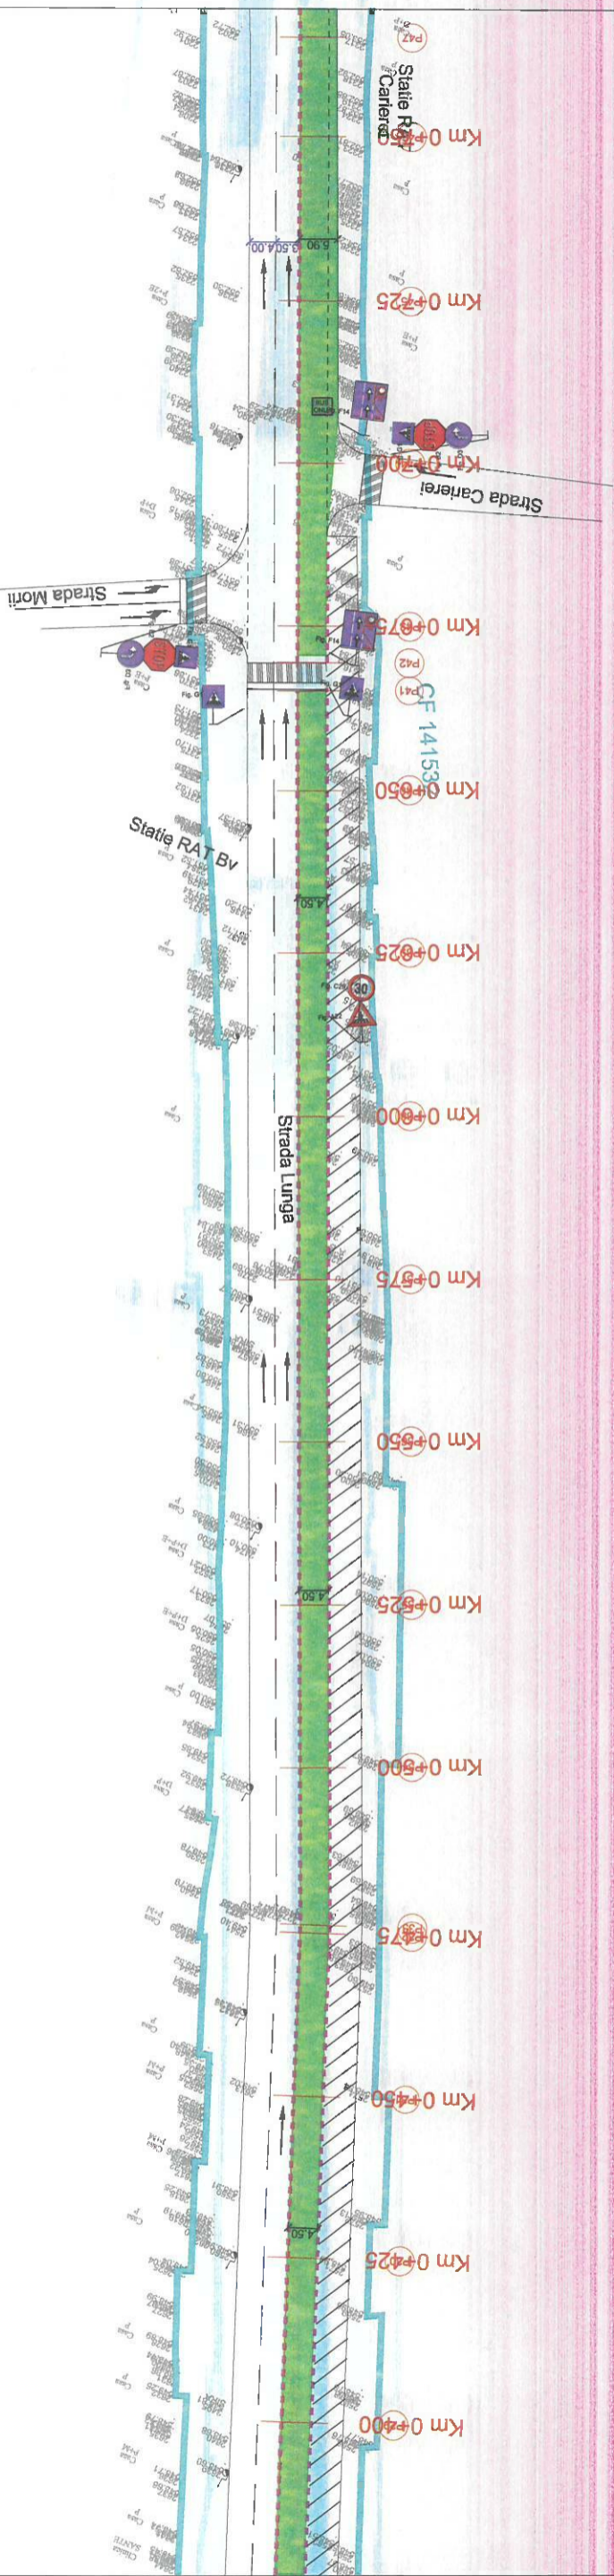


LISTA INDICATOARE RUTIERE:

Fig. B1	Fig. B1 - CENZAZA TRACEREA	Fig. G1	Fig. G1 - TRACERE PENTRU PIETONI
Fig. A22	Fig. A22 - PRESEMNALIZARE TRACERE PENTRU PIETONI	Fig. B2	Fig. B2 - OPIRE
Fig. A24	Fig. A24 - BIOCULISTI	Fig. A40	Fig. A40 - PRESEMNALIZARE INTERSECIE CU SENSI OPUSI
Fig. B2	Fig. B2 - DRUM CU PRIORITY	Fig. G34	Fig. G34 - P
Fig. G4	Fig. G4 - SENSI UNIC	Fig. C1	Fig. C1 - ACCESUL INTERZIS
Fig. D6	Fig. D6 - OCULINE	Fig. D7	Fig. D7 - INTERSECIE CU SENSI OPUSI
Fig. D6	Fig. D6 - OCULINE	Fig. D3	Fig. D3 - LA ORNATA


LEGENDA

	LIMITA PROPRIETATE
	AX PROIECTAT
	DELIMITARE BENZI DEDICATE CU PROFILE DE CAUCIUC
	DELIMITARE BENZI DEDICATE CU BENZI REZONANTOARE
	SPATIU VERDE
	BANDA DEDICATA TRANSPORT-INC-COMMON
	TROTUJARE SUPUSE PARTIAL LUCRARILOR DE REABILITARE

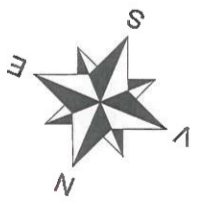

Index	Data	Observatii	Rev.
A			5

Sef Proiectat: Ing. A. Bula Desenat: Ing. S. Patroi	Titlu proiect: AMENAJARE BENZI DEDICATE TRANSPORTULUI PUBLIC IN MUNICIPIUL BRASOV SI TROTUJARE ADJACENTE	Faza: P.T.
Scara: 1:1000 Data: 07/2023	Titlu planșă: PLAN DE SITUATIE	Nr. planșă: PS 22

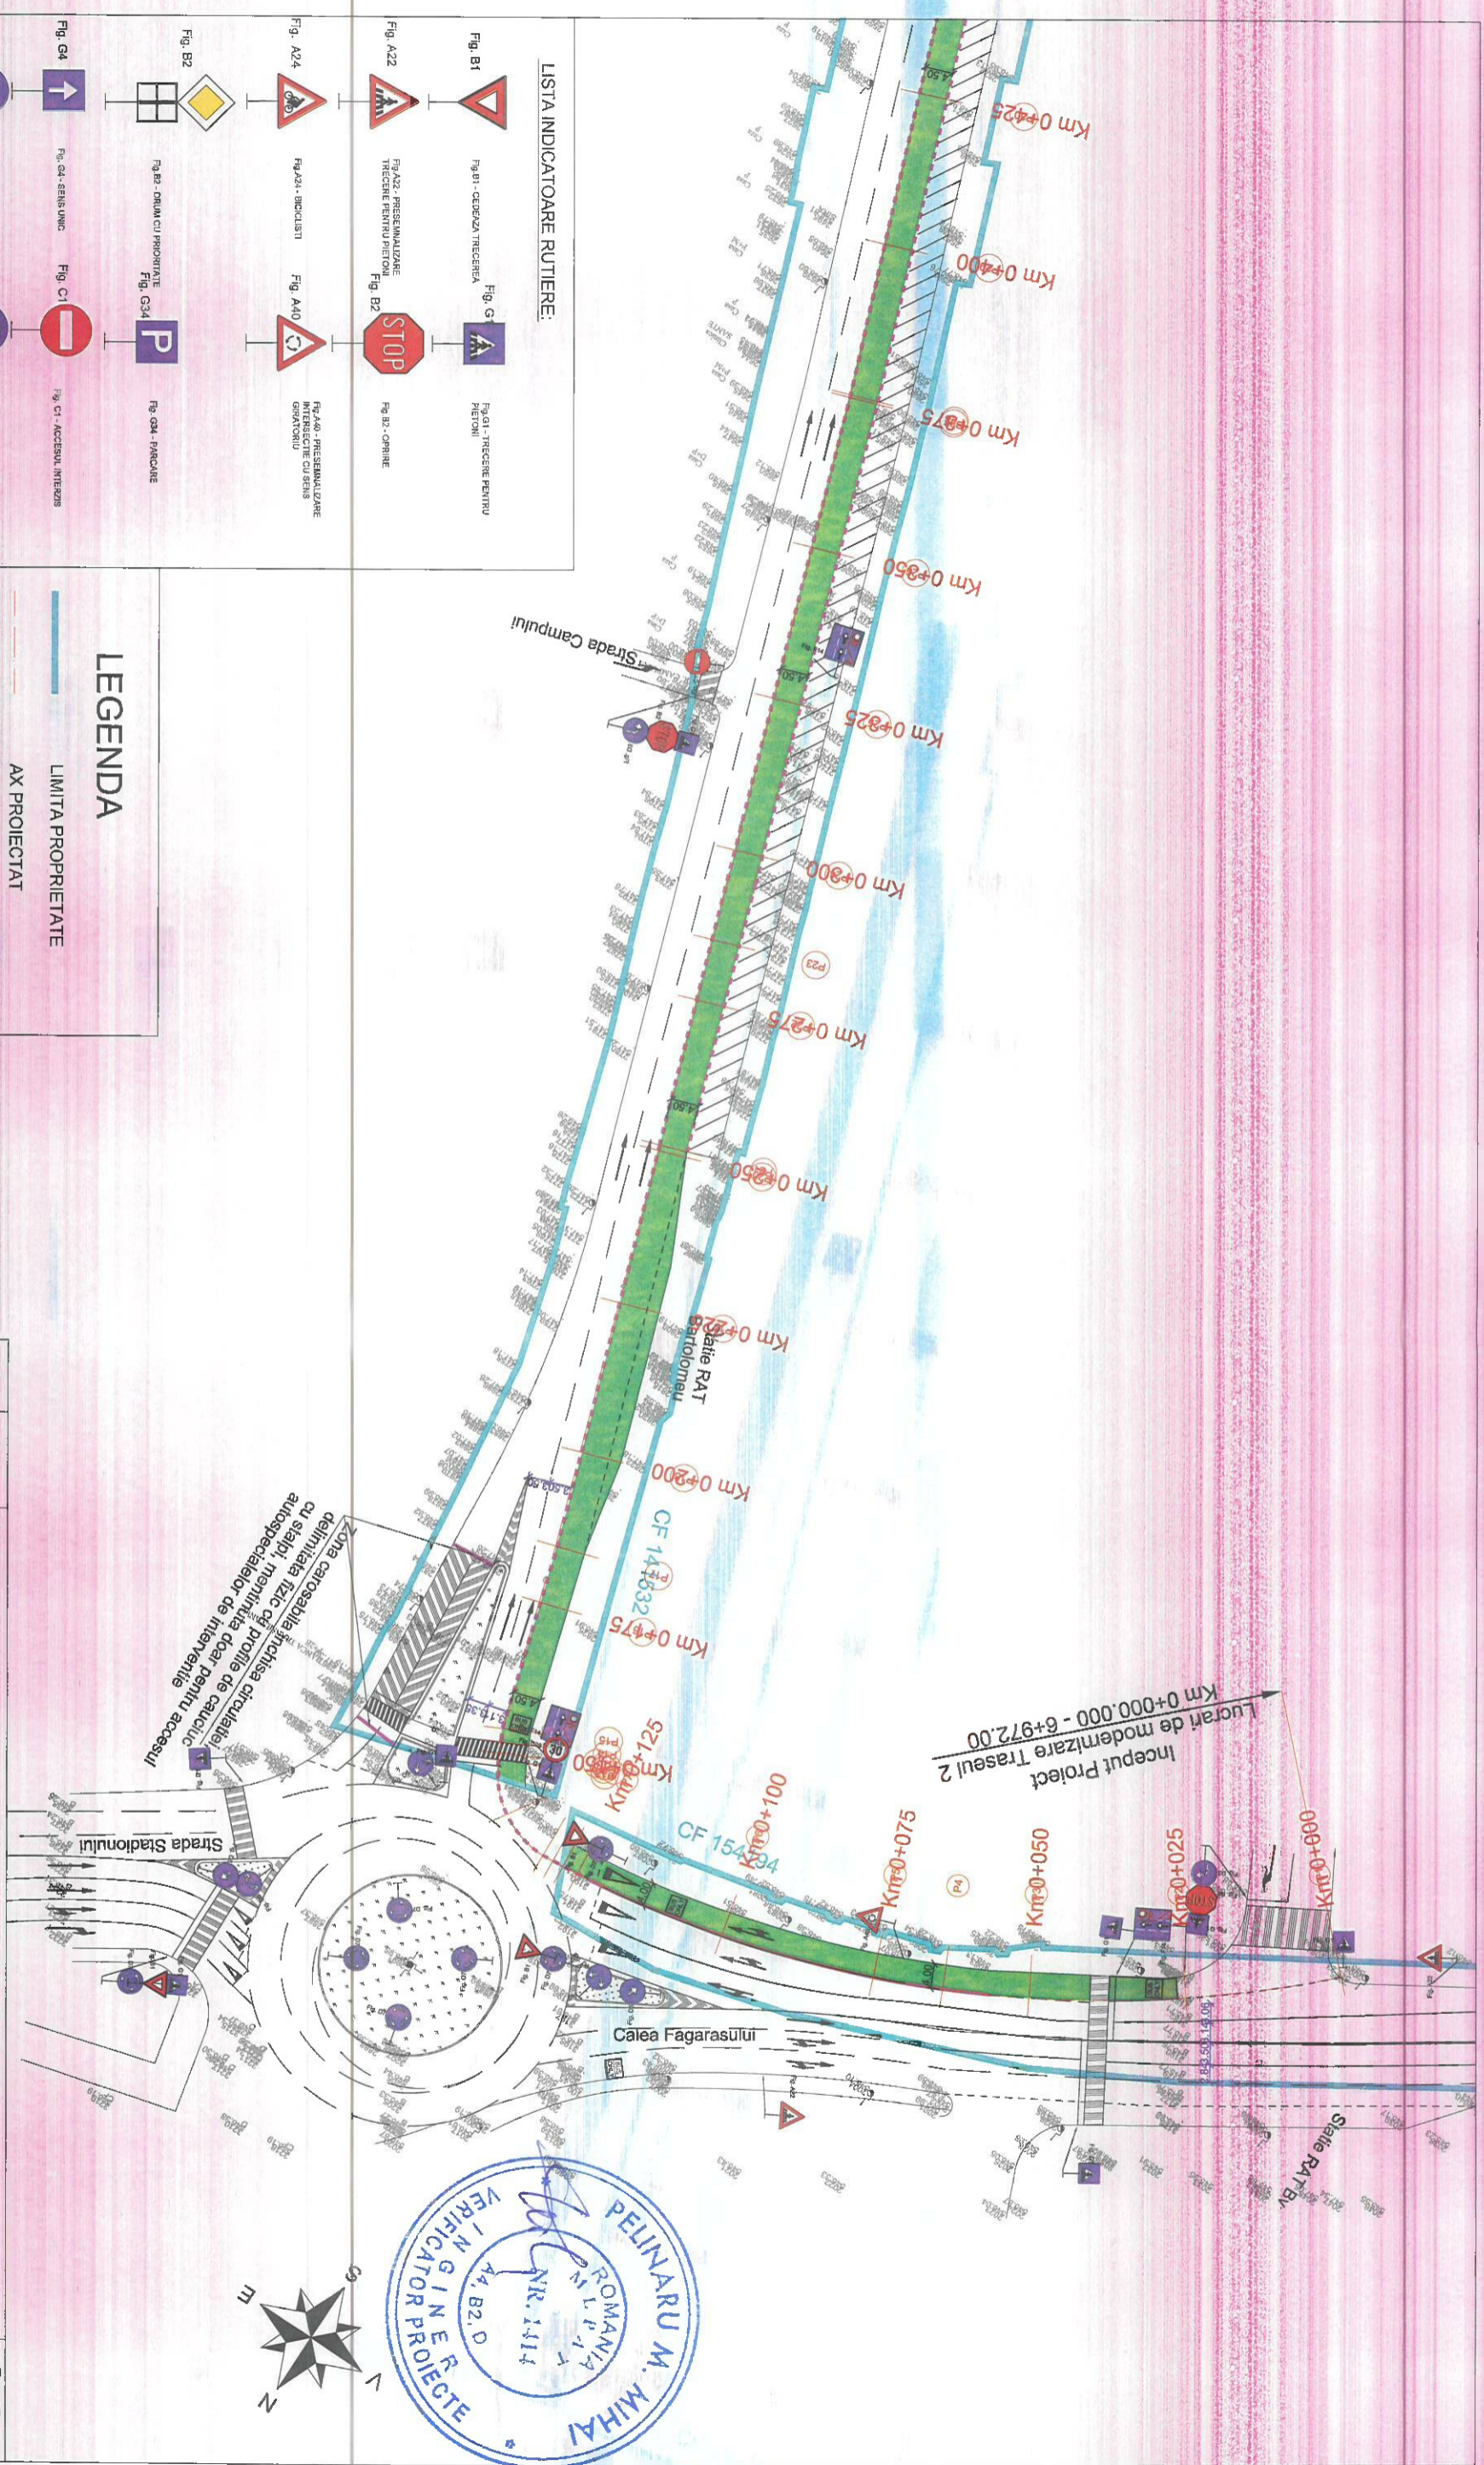

LISTA INDICATOARE RUTIERE:


- Fig. B1 Fig. B1 - CEBERZA TRAGEREA
- Fig. G1 Fig. G1 - TRACERE PENTRU PIETONI
- Fig. A22 Fig. A22 - PRESEMALIZARE TRACERE PENTRU PIETONI
- Fig. B2 Fig. B2 - OPRIRE
- Fig. A24 Fig. A24 - BICICLISTI
- Fig. B2 Fig. B2 - DRUM CU PROXIMITATE
- Fig. G34 Fig. G34 - PARCARE
- Fig. G4 Fig. G4 - STATI UNIC
- Fig. C1 Fig. C1 - ACCESUL INTERZIS
- Fig. D6 Fig. D6 - OCULINE
- Fig. D7 Fig. D7 - INTERZICERE CU STATI CIRCUM
- Fig. D5 Fig. D5 - OCULINE
- Fig. D3 Fig. D3 - LA DREAPTA
- Fig. A48 Fig. A48 - SALTA BORDICHOANA
- Fig. F14 Fig. F14 - BANEA REZERVATA AUTOTRANSPORTULUI PUBLIC DE PERSOANE


LEGENDA

- LIMITA PROPRIETATE
- AX PROIECTAT
- DELIMITARE BENZI DEDICATE CU PROFILE DE CAUCIUC
- DELIMITARE BENZI DEDICATE CU BENZI REZONATOARE
- SPATIU VERDE
- BANDA DEDICATA TRANSPORT IN COMUNITATE
- TROTUARE SUPUSE PARTIAL LUCRARILOR DE REABILITARE

Index	Data	Observatii	Rev.
A			5

		HENTZA BUSINESS S.R.L. <small>www.hentza.ro</small>	
Titlu proiect: AMENAJARE BENZI DEDICATE TRANSPORTULUI PUBLIC IN MUNICIPIUL BRASOV SI TROTUARE ADJACENTE		Nr. proiect: 73 / 2020	
Beneficiar: MUNICIPIUL BRASOV Bulevardul Eroilor 8, Brasov 500007		Faza: P.T.	
Proiectat: Ing. A. Buta Desenat: Ing. S. Patroi Verificat:		Titlu planşa: PLAN DE SITUATIE Nr. planşa: PS 23	
Data: 07/2023		Data: 1-1000	

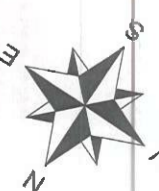

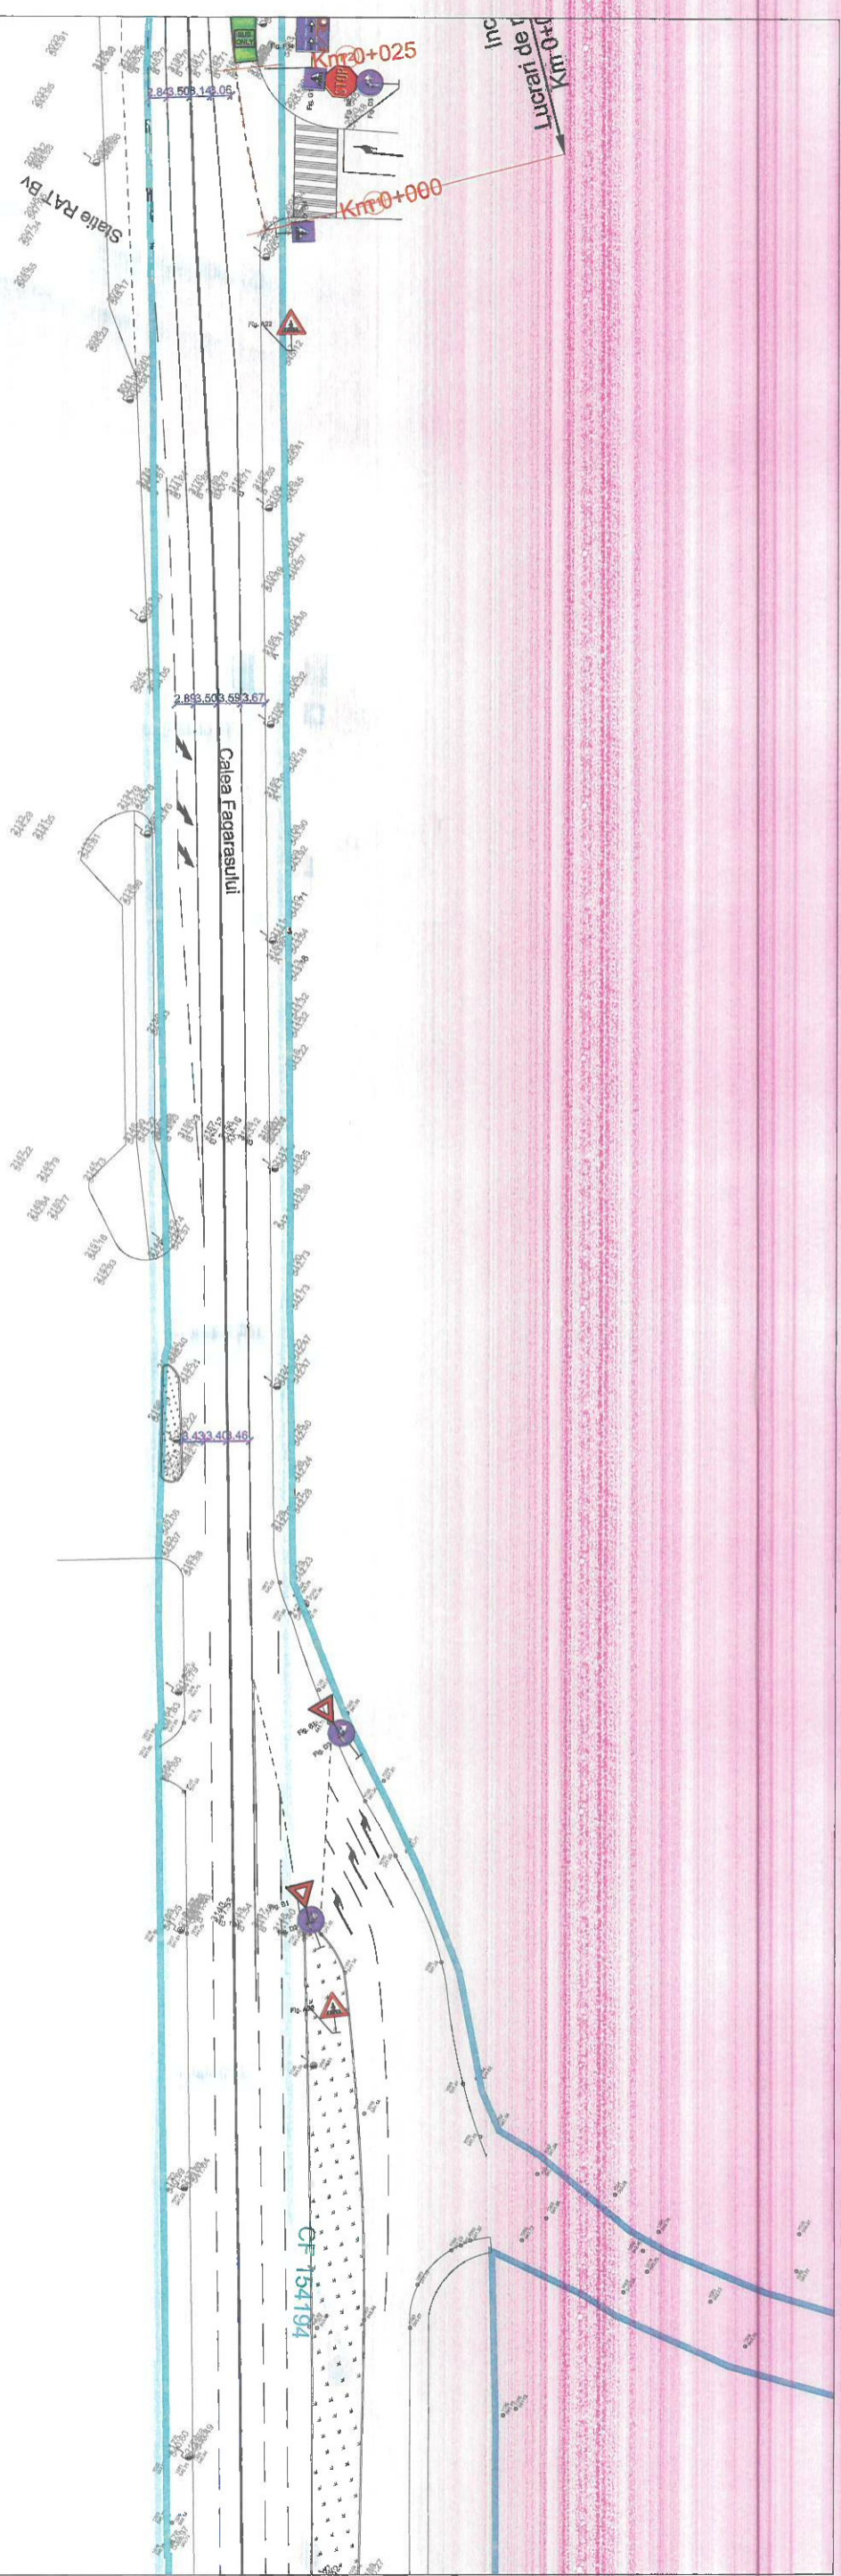


LISTA INDICATOARE RUTIERE:



LEGENDA

	LIMITA PROPRIETATE
	AX PROIECTAT
	DELIMITARE BENZI DEDICATE CU PROFILE DE CAUCIUC
	DELIMITARE BENZI DEDICATE CU BENZI REZONATOARE
	SPATIU VERDE
	BANDA DEDICATA TRANSPORTULUI PUBLIC
	TROTUARE SUPUSE PARTIAL LUCRARILOR DE REABILITARE

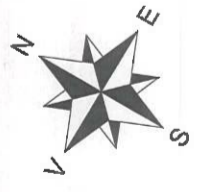

Index A	Data	Observatii	Rev. 5
Beneficiar: MUNICIPUL BRASOV Bulevardul Eroilor 8, Brasov 500007		Nr. proiect 73 / 2020	
Titlu proiect: AMENAJARE BENZI DEDICATE TRANSPORTULUI PUBLIC IN MUNICIPIUL BRASOV SI TROTUARE ADJACENTE		Faza P.T.	
Titlu planșă: PLAN DE SITUATIE		Nr. planșă PS 24	
Desenați: Ing. S. Patroi Verificat:			

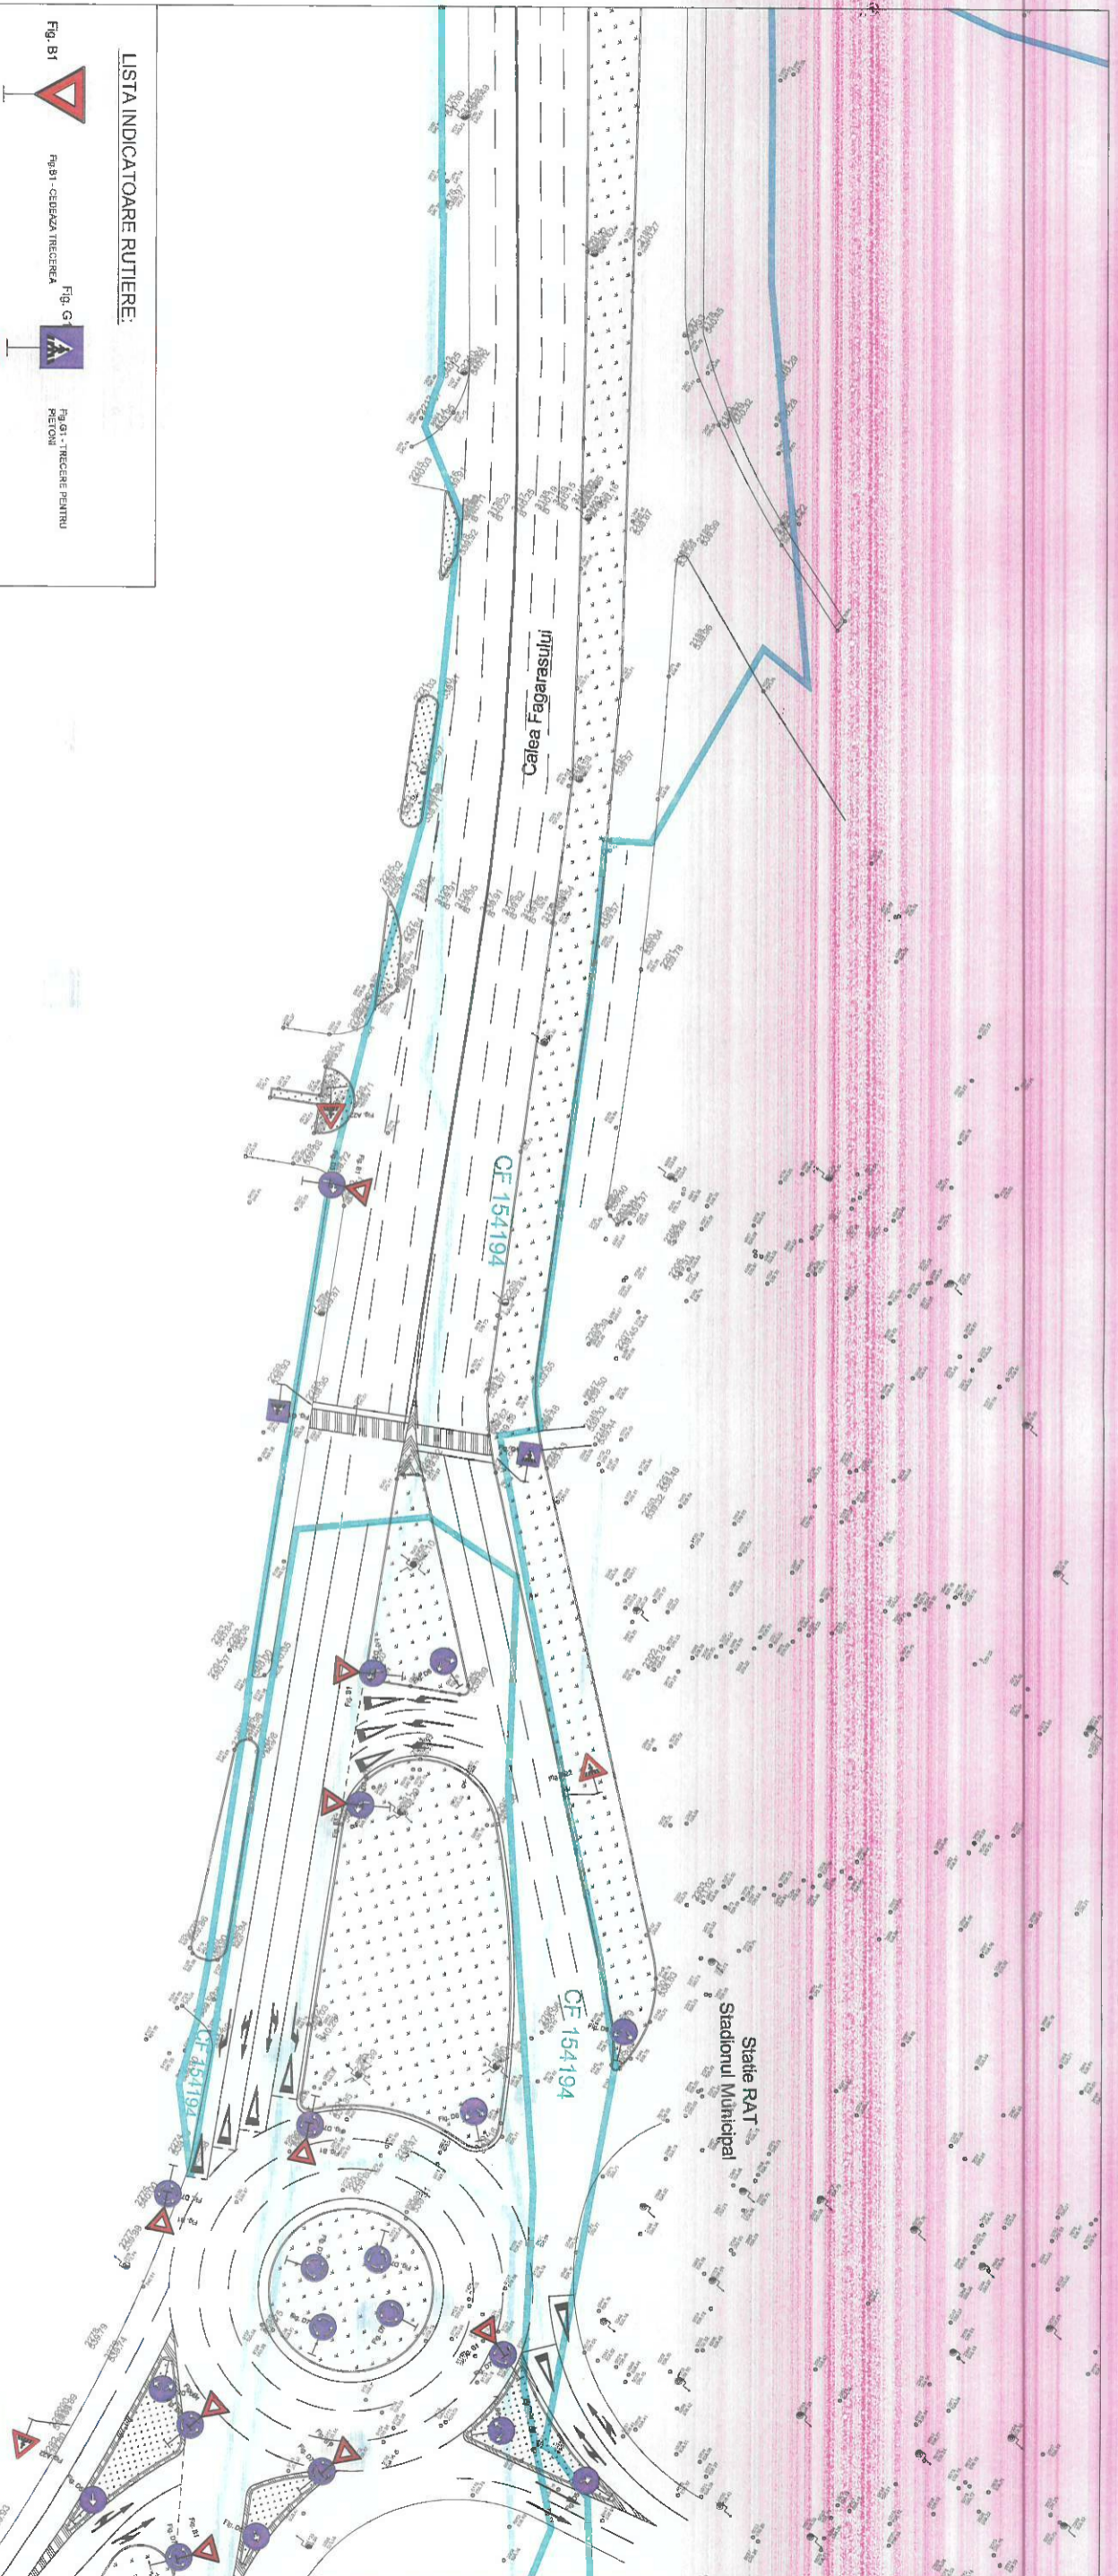


LISTA INDICATOARE RUTIERE:




LEGENDA

	LIMITA PROPRIETATE
	AX PROIECTAT
	DELIMITARE BENZI DEDICATE CU PROFILE DE CAUCIUC
	DELIMITARE BENZI DEDICATE CU BENZI REZONANTOARE
	SPATIU VERDE
	BANZA DEDICATA TRANSPORT IN COMUN
	TROTUARE SUPUSE PARTIAL LUCRARILOR DE REABILITARE

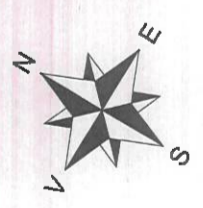

Index	A	Data	Observatii	Rev.	5
HENTZA BUSINESS					
Beneficiar: MUNICIPALUL BRASOV Bulevardul Eroilor 8, Brasov 500007					
Titlu proiect: AMENAJARE BENZI DEDICATE TRANSPORTULUI PUBLIC IN MUNICIPIUL BRASOV SI TROTUARE ADJACENTE Titlu plansa: PLAN DE SITUATIE					
Ing. A. Buta Ing. S. Patroiu 1-1000 07/2023					
Nr. proiect: 73 / 2020 Faza: P.T. Nr. plansa: PS 25					

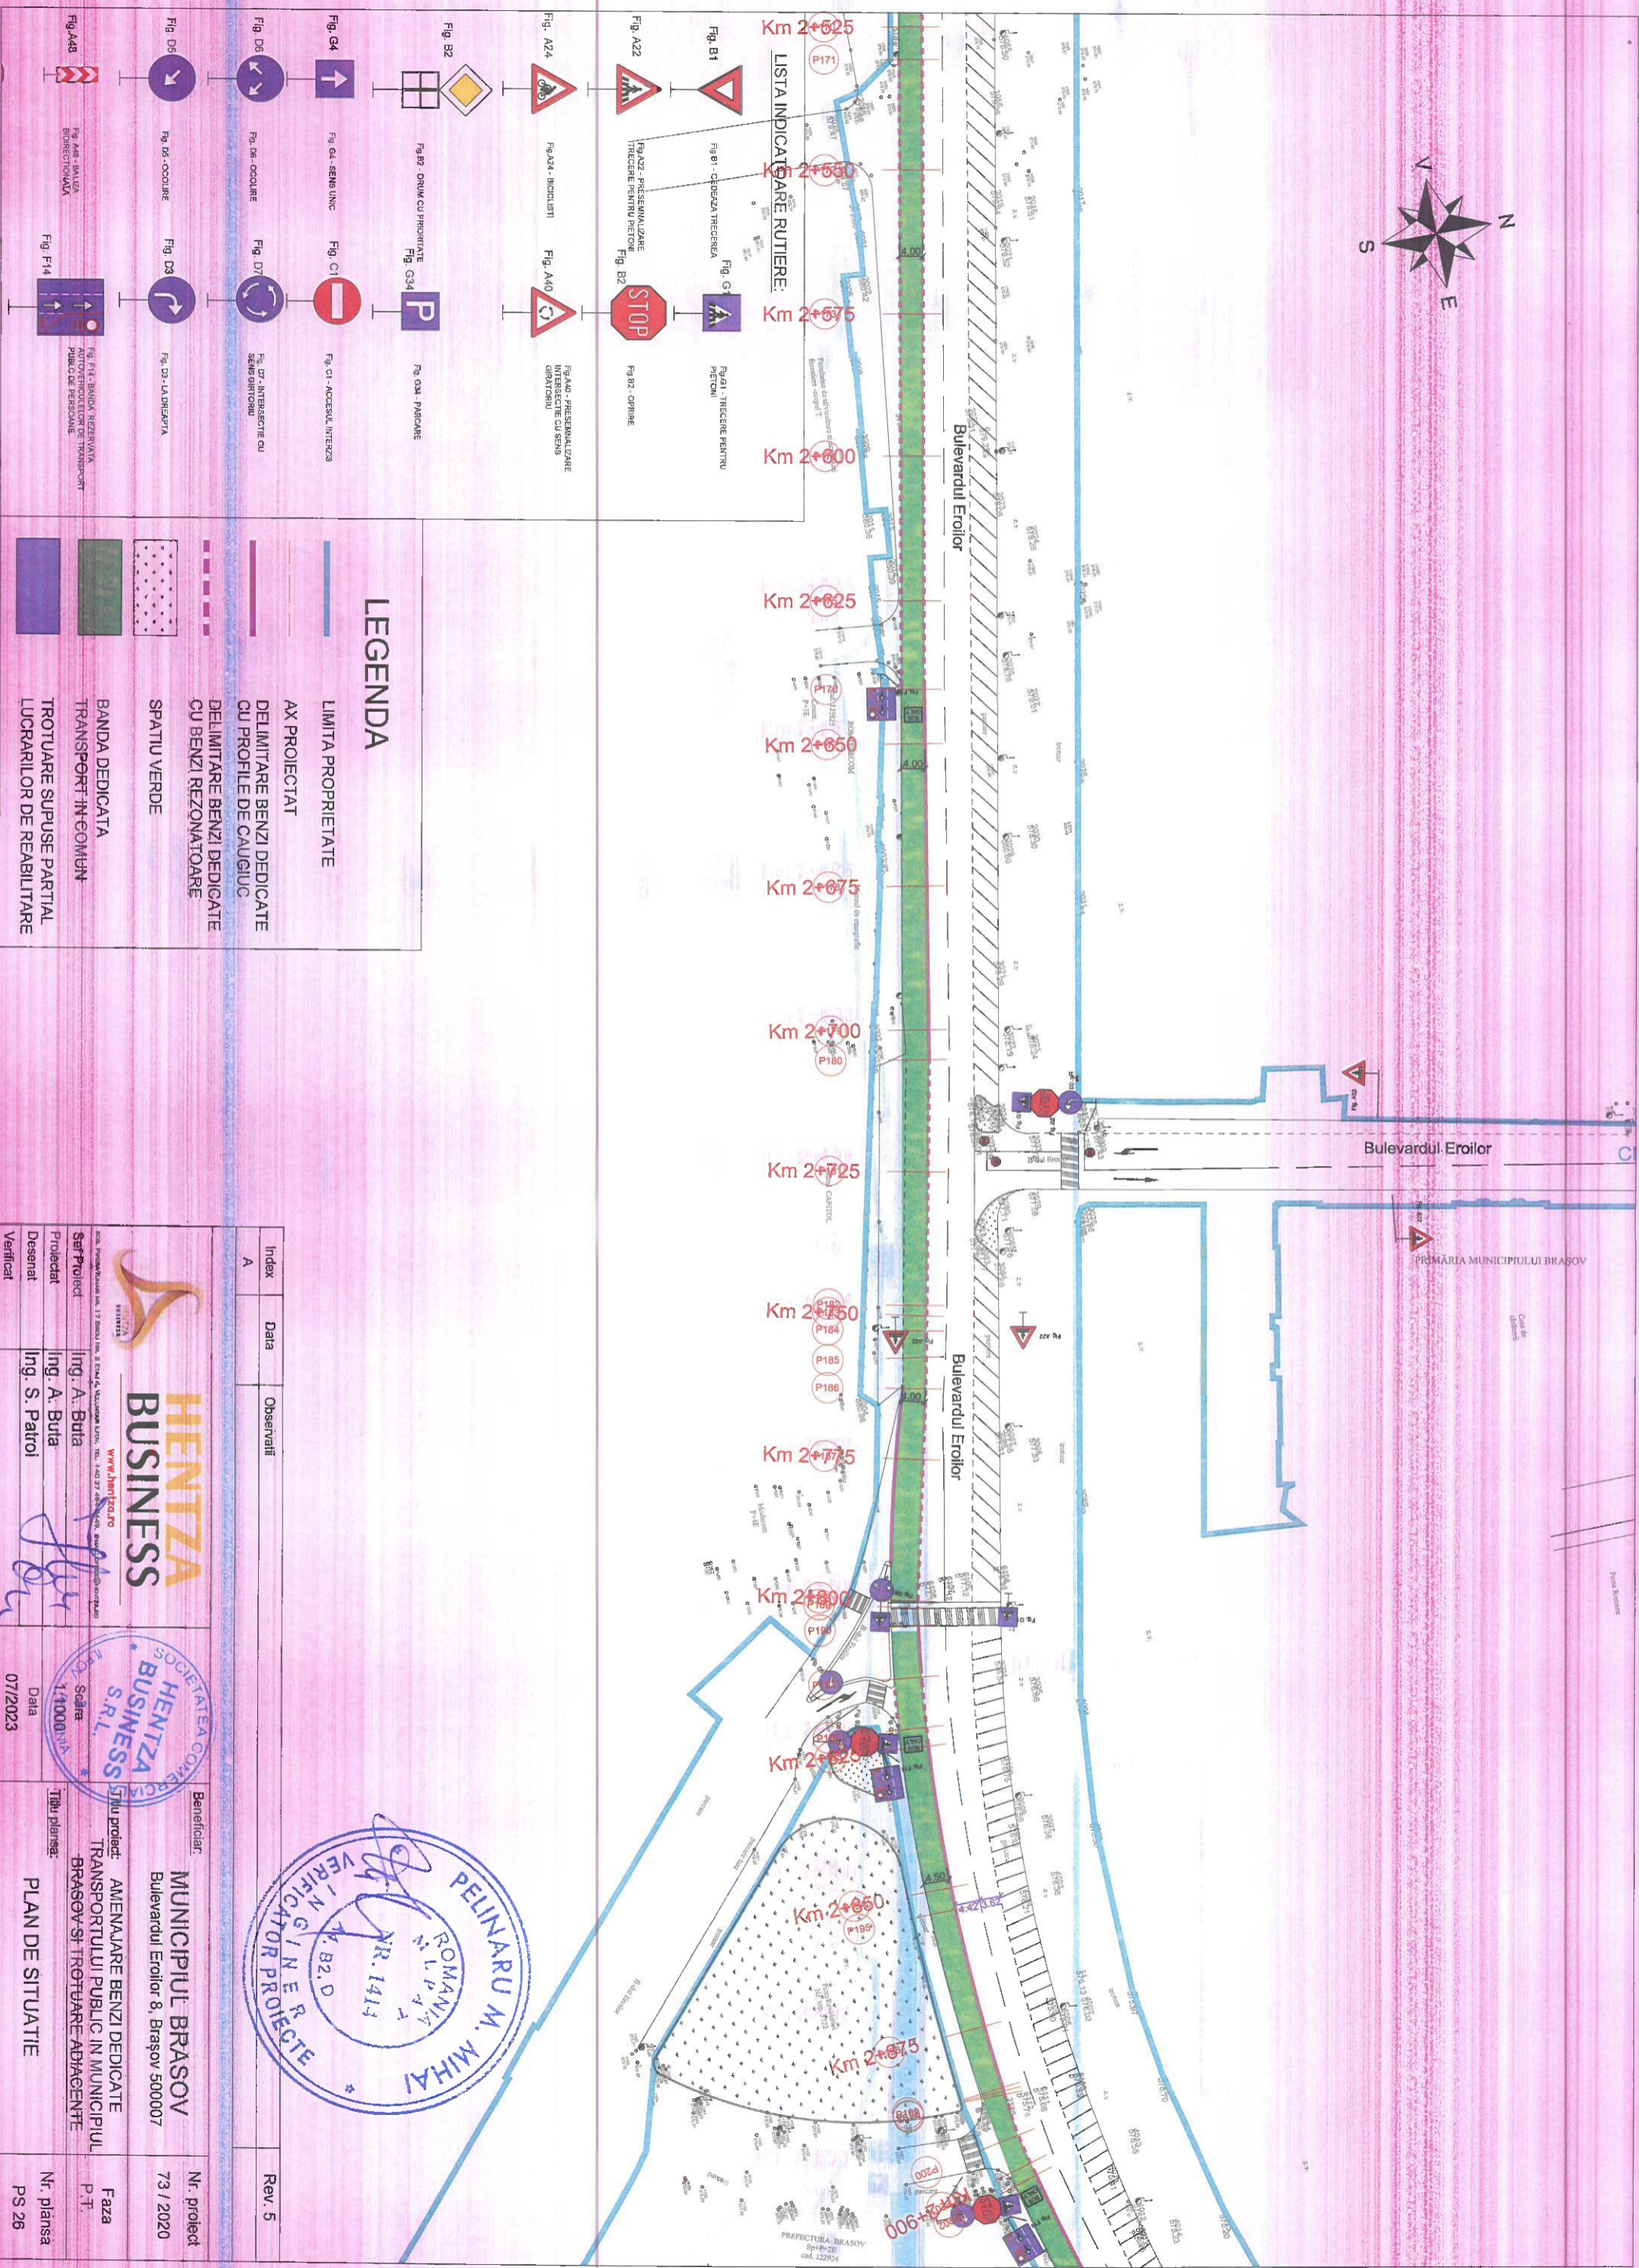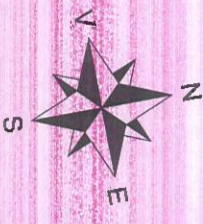



LEGENDA

- LIMITA PROPRIETATE
- AX PROIECTAT
- DELIMITARE BENZI DEDICATE CU PROFILE DE CAUCIUC
- DELIMITARE BENZI DEDICATE CU BENZI REZONATOARE
- SPATIU VERDE
- BANEA DEDICATA TRANSPORT IN COMUN
- TROTUARE SUPUSE PARTIAL LUCRARILOR DE REABILITARE

Index	Data	Observatii	Rev.
A			5

HENTZA BUSINESS S.R.L.
SOCIETATEA COMERCIALA

Ing. A. Buta
Ing. S. Patroi

Data: 07/2023

Beneficiar:

MUNICIPIUL BRASOV
Bulevardul Eroilor 8, Brasov 500007



Faza: P.T.

Nr. planşa: PS 26

Titlu planşa: PLAN DE SITUATIE



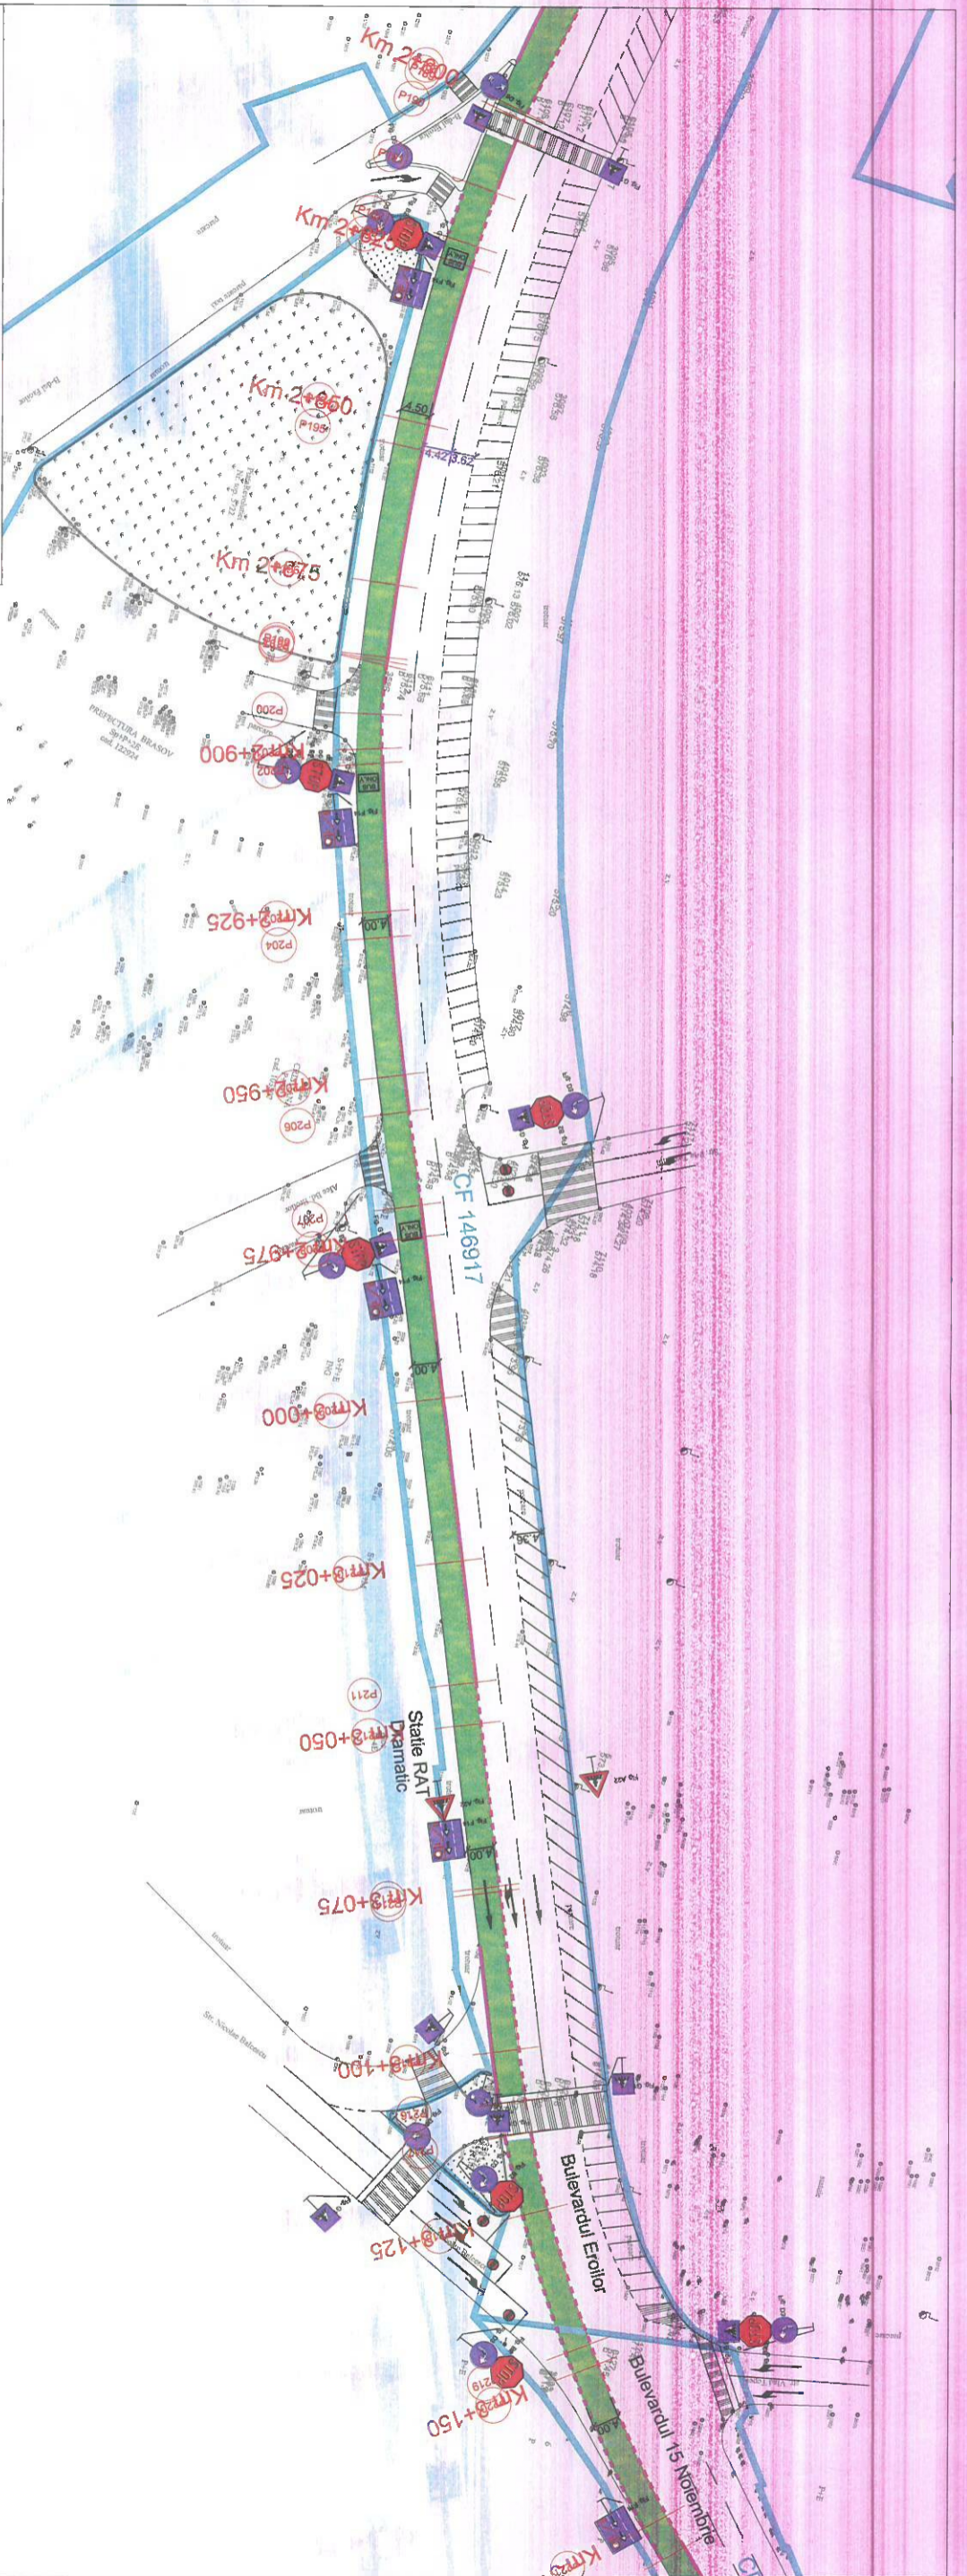


LISTA INDICATOARE RUTIERE:

Fig. A22	Fig. B2	Fig. B2 - OPINIE
Fig. A24	Fig. A40	Fig. A40 - PRESEMANIZARE INTERSECIE CU SENSI ORIZONTALI
Fig. B2	Fig. G34	Fig. G34 - PARCARE
Fig. G4	Fig. C1	Fig. C1 - ACCESUL INTERZIS
Fig. D6	Fig. D7	Fig. D7 - INTERSECIE CU SENSI ORIZONTALI
Fig. D6	Fig. D3	Fig. D3 - LA DREAPTA
Fig. A48	Fig. F14	Fig. F14 - BANDE REZERVATA AUTOVEHICULELOR DE TRANSPORT PUBLIC INTERSECIE

LEGENDA

	LIMITA PROPRIETATE
	AX PROIECTAT
	DELIMITARE BENZI DEDICATE CU PROFILE DE CAUCIUC
	DELIMITARE BENZI DEDICATE CU BENZI REZONATOARE
	SPATIU VERDE
	BANDA DEDICATA TRANSPORT-IM GOMIUN
	TROTUARE SUPUSE PARTIAL LUCRARILOR DE REABILITARE

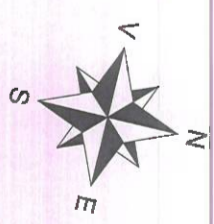

Index	Data	Observatii	Rev.
A			5

HENTZA BUSINESS S.R.L.

www.hentza.ro


Ing. A. Buta

Ing. S. Patroi

Beneficiar:

MUNICIPUL BRASOV

Bulevardul Eroilor 8, Braşov 500007


Nr. proiect: 73 / 2020

Faza: P.1.

Tитуlul proiectului: AMENAJARE BENZI DEDICATE TRANSPORTULUI PUBLIC IN MUNICIPIUL BRASOV SI TROTUARE ADJACENTE

Tитуlul planşei: PLAN DE SITUATIE

Nr. planşa: PS 27

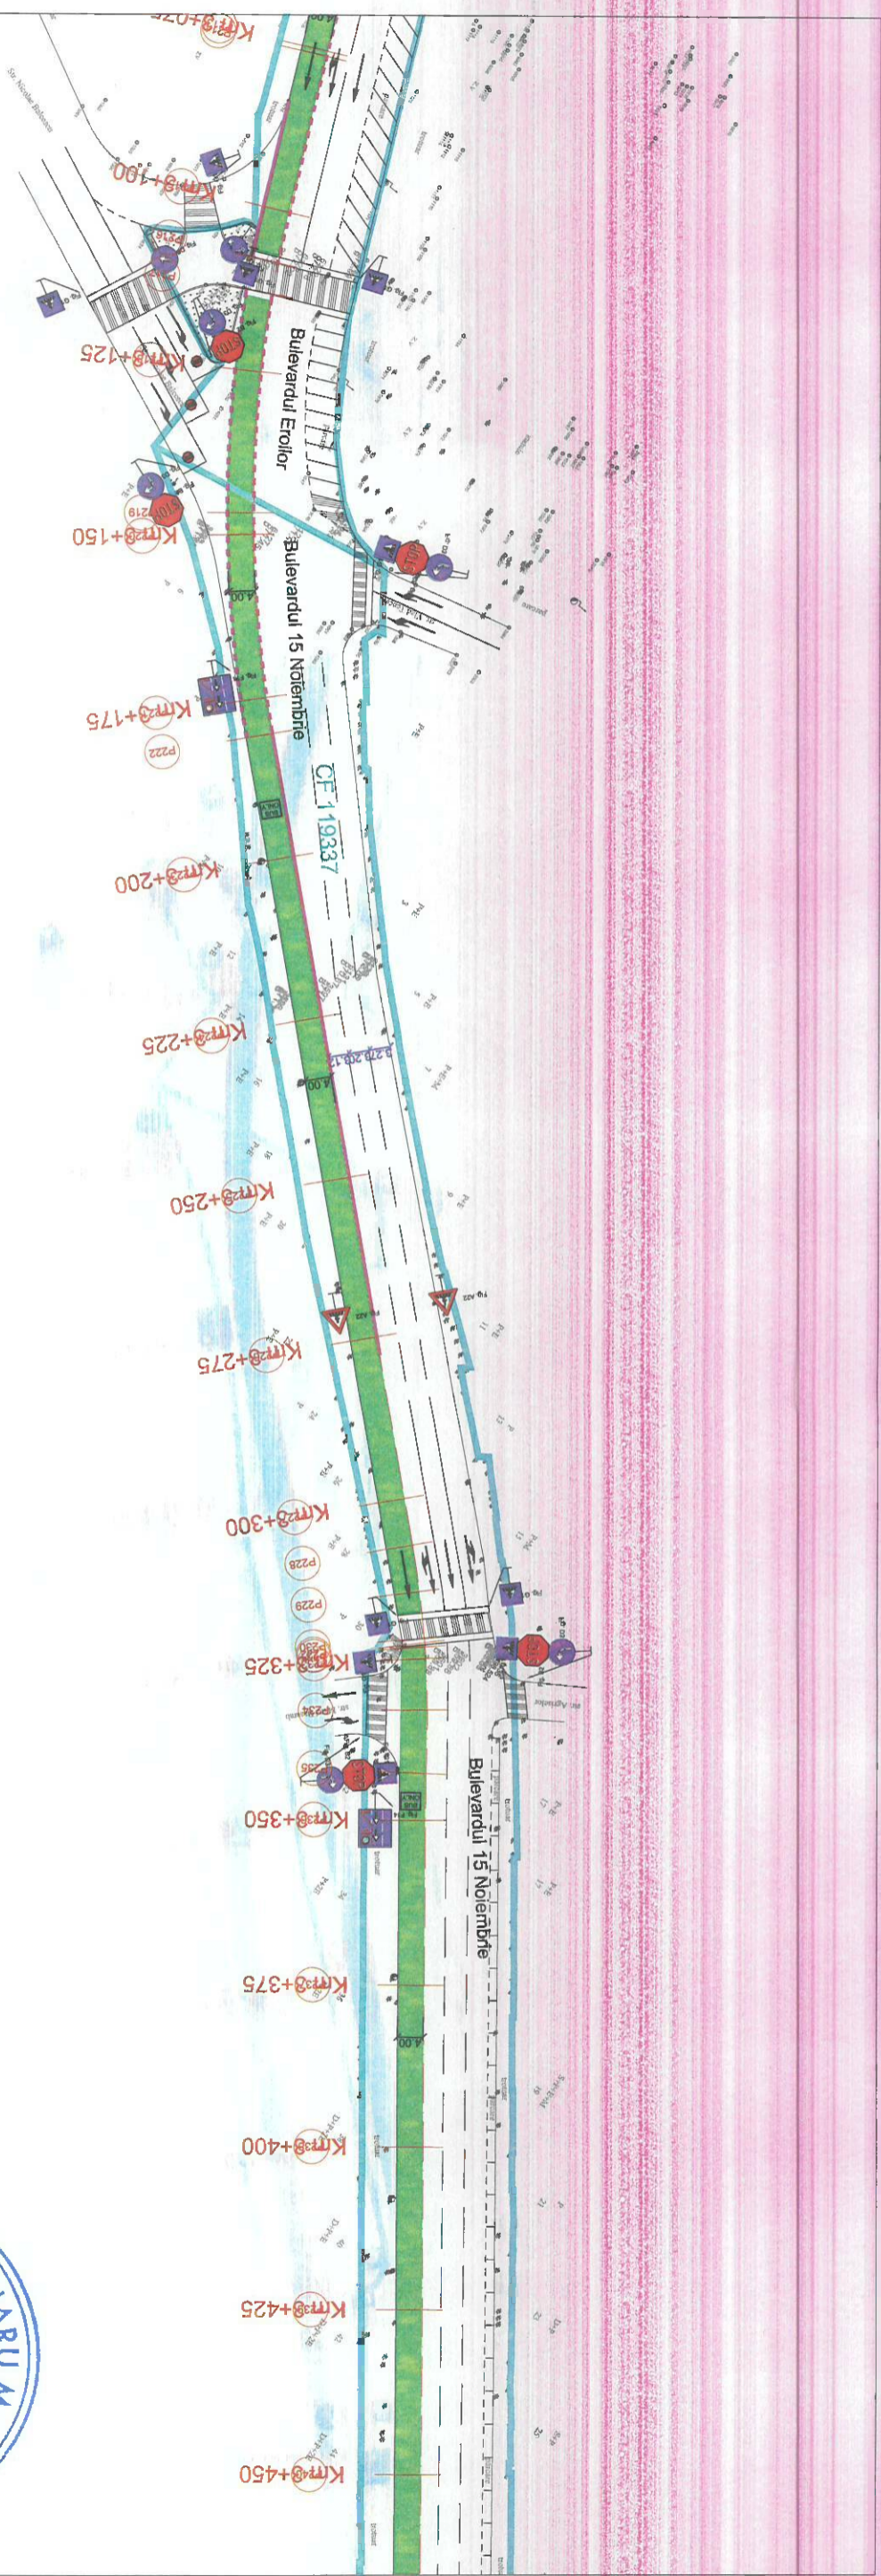


LISTA INDICATOARE RUTIERE:


Fig. B1	Fig. B1 - CEE/ENZĂ TRĂCEREA	Fig. G	Fig. G - TRĂCERE PENTRU PASAȘI
Fig. A22	Fig. A22 - PRESEMNALIZARE TRĂCERE PENTRU METRO	Fig. B2	Fig. B2 - OPRIRE
Fig. A24	Fig. A24 - BICICLIȘTI	Fig. A40	Fig. A40 - PRESEMNALIZARE INTERSECȚIE CU SENZ GİRATORIU
Fig. B2	Fig. B2 - DEȘIM CU PĂRĂȘITE	Fig. G34	Fig. G34 - PARCARE
Fig. G4	Fig. G4 - SENZ IUNC	Fig. C1	Fig. C1 - ACCESUL INTERZIS
Fig. D6	Fig. D6 - OCOCUIRE	Fig. D7	Fig. D7 - ANTERSECȚIE CU SENZ GİRATORIU
Fig. D6	Fig. D6 - OCOCUIRE	Fig. D3	Fig. D3 - LA DRĂPATA
Fig. A48	Fig. A48 - SALTA BIDEȘIONALĂ	Fig. F14	Fig. F14 - BANDE REZERVATA AUTOVEHICULELOR DE TRANSPORT PUBLIC DE PASAȘI

LEGENDA

	LIMITA PROPRIETATE
	AX PROIECTAT
	DELIMITARE BENZI DEDICATE CŪ PROFILE DE CAUCIUC
	DELIMITARE BENZI DEDICATE CŪ BENZI REZONANȚOARE
	SPATIU VERDE
	BANDA DEDICATA TRANSPORT-INCOMUN
	TROTUARE SUPUSE PARTIAL LUCRARILOR DE REABILITARE

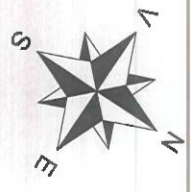

Index A	Data	Observatii	Rev. 5
Beneficiar: MUNICIPIUL BRASOV Bulevardul Eroilor 8, Brașov 500007			Nr. proiect 73 / 2020
Titlu proiect: AMENAJARE BENZI DEDICATE TRANSPORTULUI PUBLIC IN MUNICIPIUL BRASOV SI TROTUARE ADJACENTE			Faza P.T.
Titlu planșă: PLAN DE SITUATIE			Nr. planșă PS 28
Ing. A. Buta Ing. S. Patroiu			
1:1000 Data 07/2023			

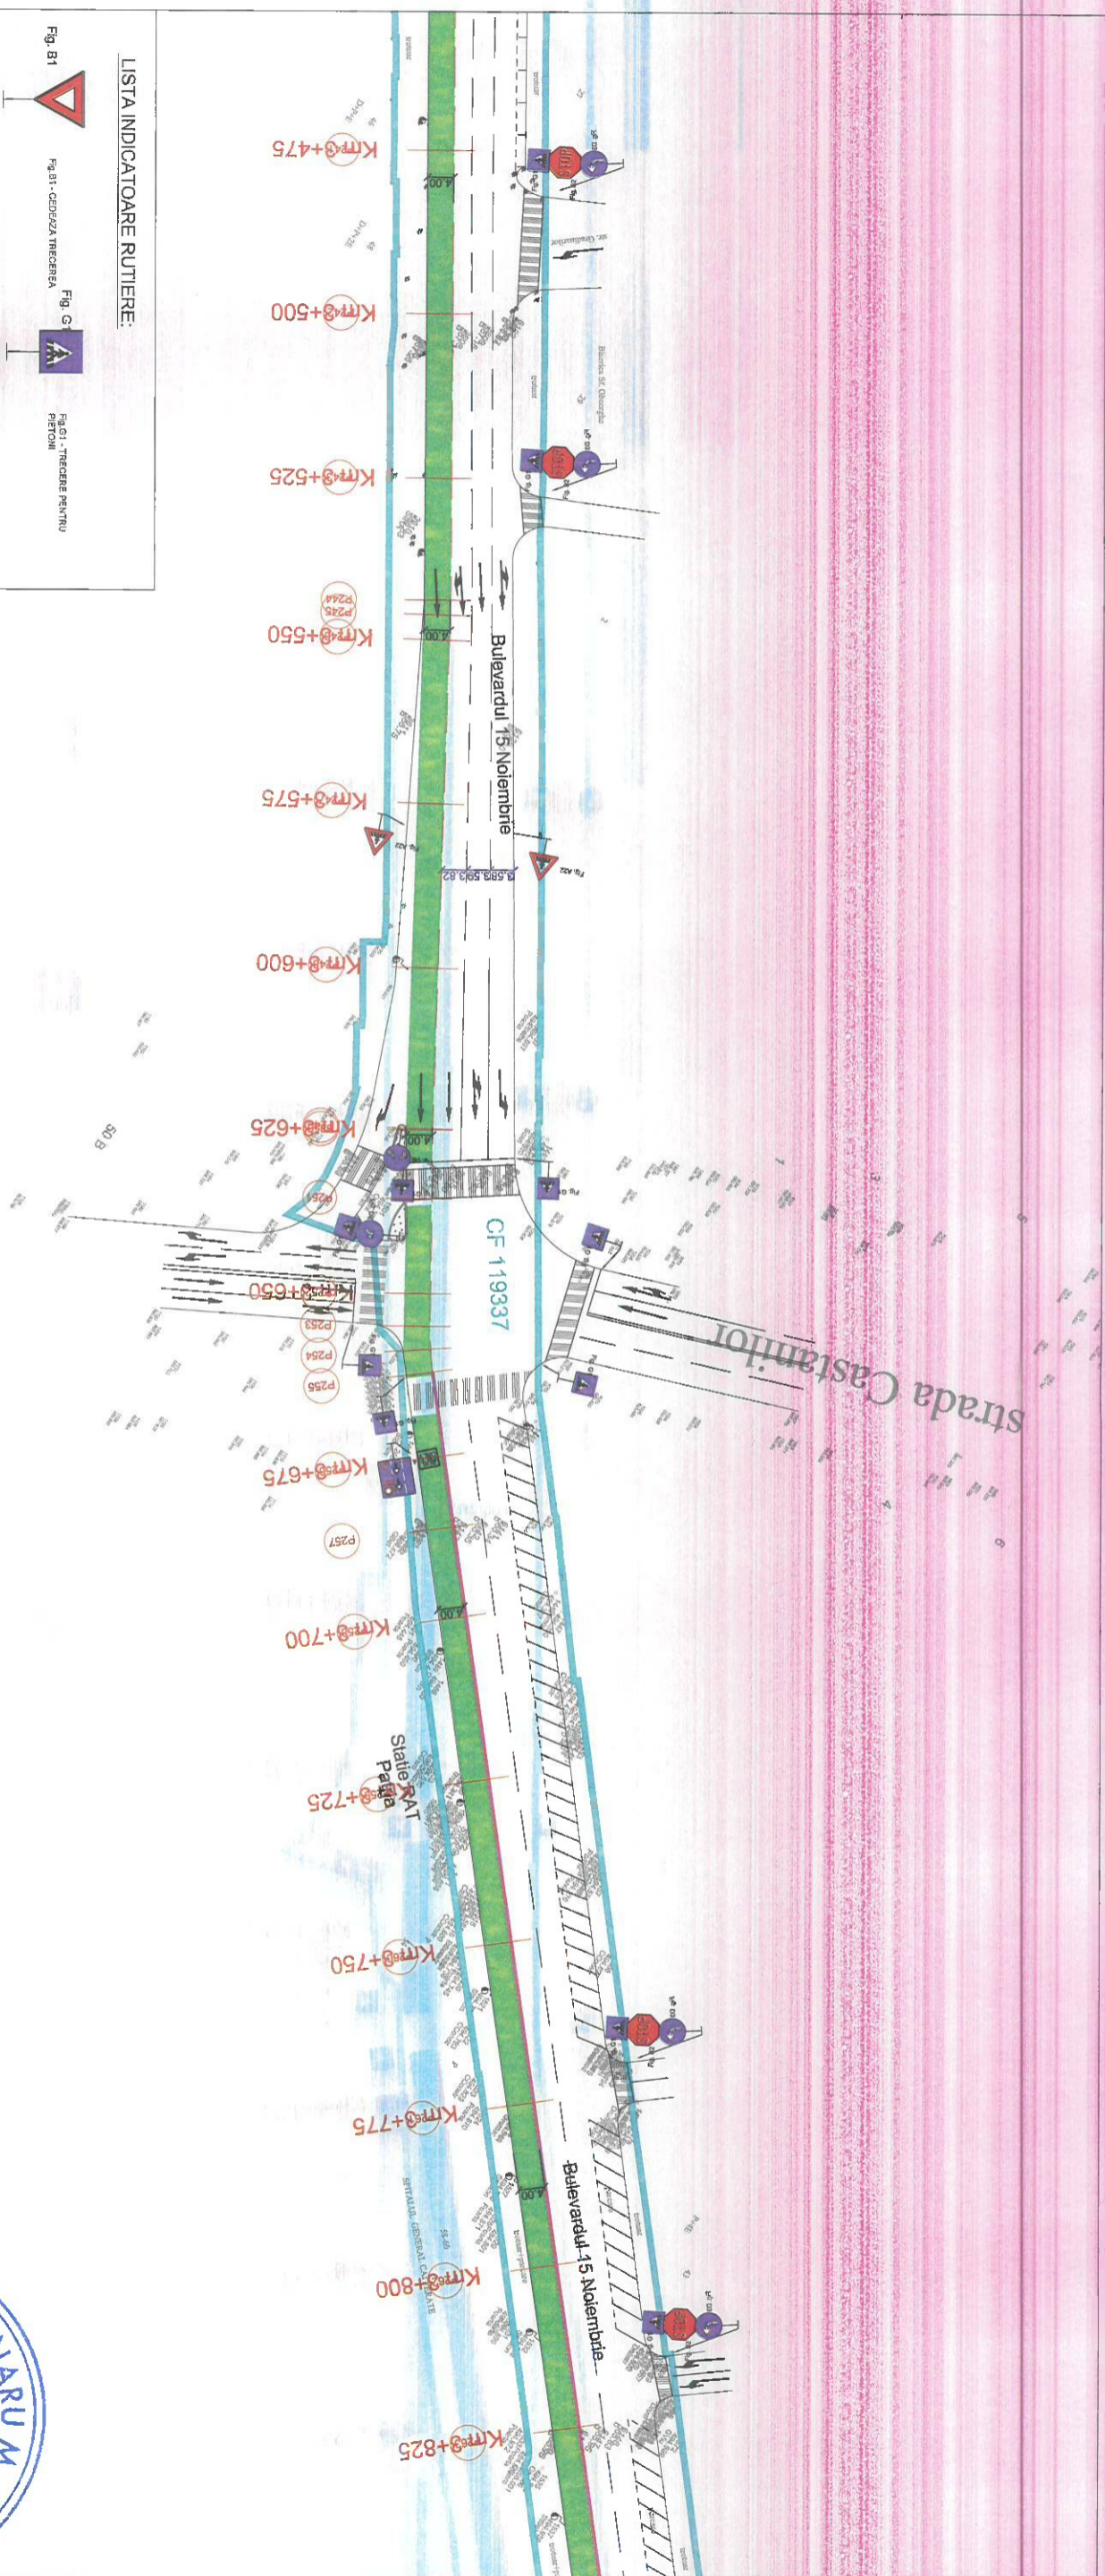


LISTA INDICATOARE RUTIERE:

Fig. A22	Fig. A22 - PRESEMNALIZARE TRACEREA PENTRU PERSONI	Fig. B2	Fig. B2 - OPIRE
Fig. A24	Fig. A24 - BICICLETI	Fig. A40	Fig. A40 - PRESEMNALIZARE INTERSECȚIE CU SENSI GARAȚORII
Fig. B2	Fig. B2 - DREPT CU PRIORITY	Fig. G34	Fig. G34 - PARCARE
Fig. G4	Fig. G4 - SENSI UNIC	Fig. C1	Fig. C1 - ACESUL INTERZIS
Fig. D6	Fig. D6 - OCOCURE	Fig. D7	Fig. D7 - INTERSECȚIE CU SENSI GARAȚORII
Fig. D5	Fig. D5 - OCOCURE	Fig. D3	Fig. D3 - LA DRUȚA
Fig. A46	Fig. A46 - BANZA BIRECȚIONALĂ	Fig. F14	Fig. F14 - BANZA REZERVATA AUTOVEHICULELOR DE TRANSPORT PUBLIC DE PASAJI

LEGENDA

	LIMITA PROPRIETATE
	AX PROIECTAT
	DELIMITARE BENZI DEDICATE CU PROFILE DE CAUCIUC
	DELIMITARE BENZI DEDICATE CU BENZI REZONATOARE
	SPATIU VERDE
	BANZA DEDICATA TRANSPORT IN COMMON
	TROTUARE SUPUSE PARTIAL LUCRARILOR DE REABILITARE

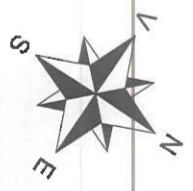

Index	Data	Observatii	Rev.
A			5

HENTZA BUSINESS S.R.L.
www.hentza.ro

Ing. A. Buta
Ing. S. Patroi

Beneficiar:
MUNICIPIUL BRASOV
Bulevardul Eroilor 8, Brasov 500007


Nr. proiect: 73 / 2020

Faza P.T.

Tитуl planșei: PLAN DE SITUATIE

Nr. planșă: PS 29

Data: 07/2023

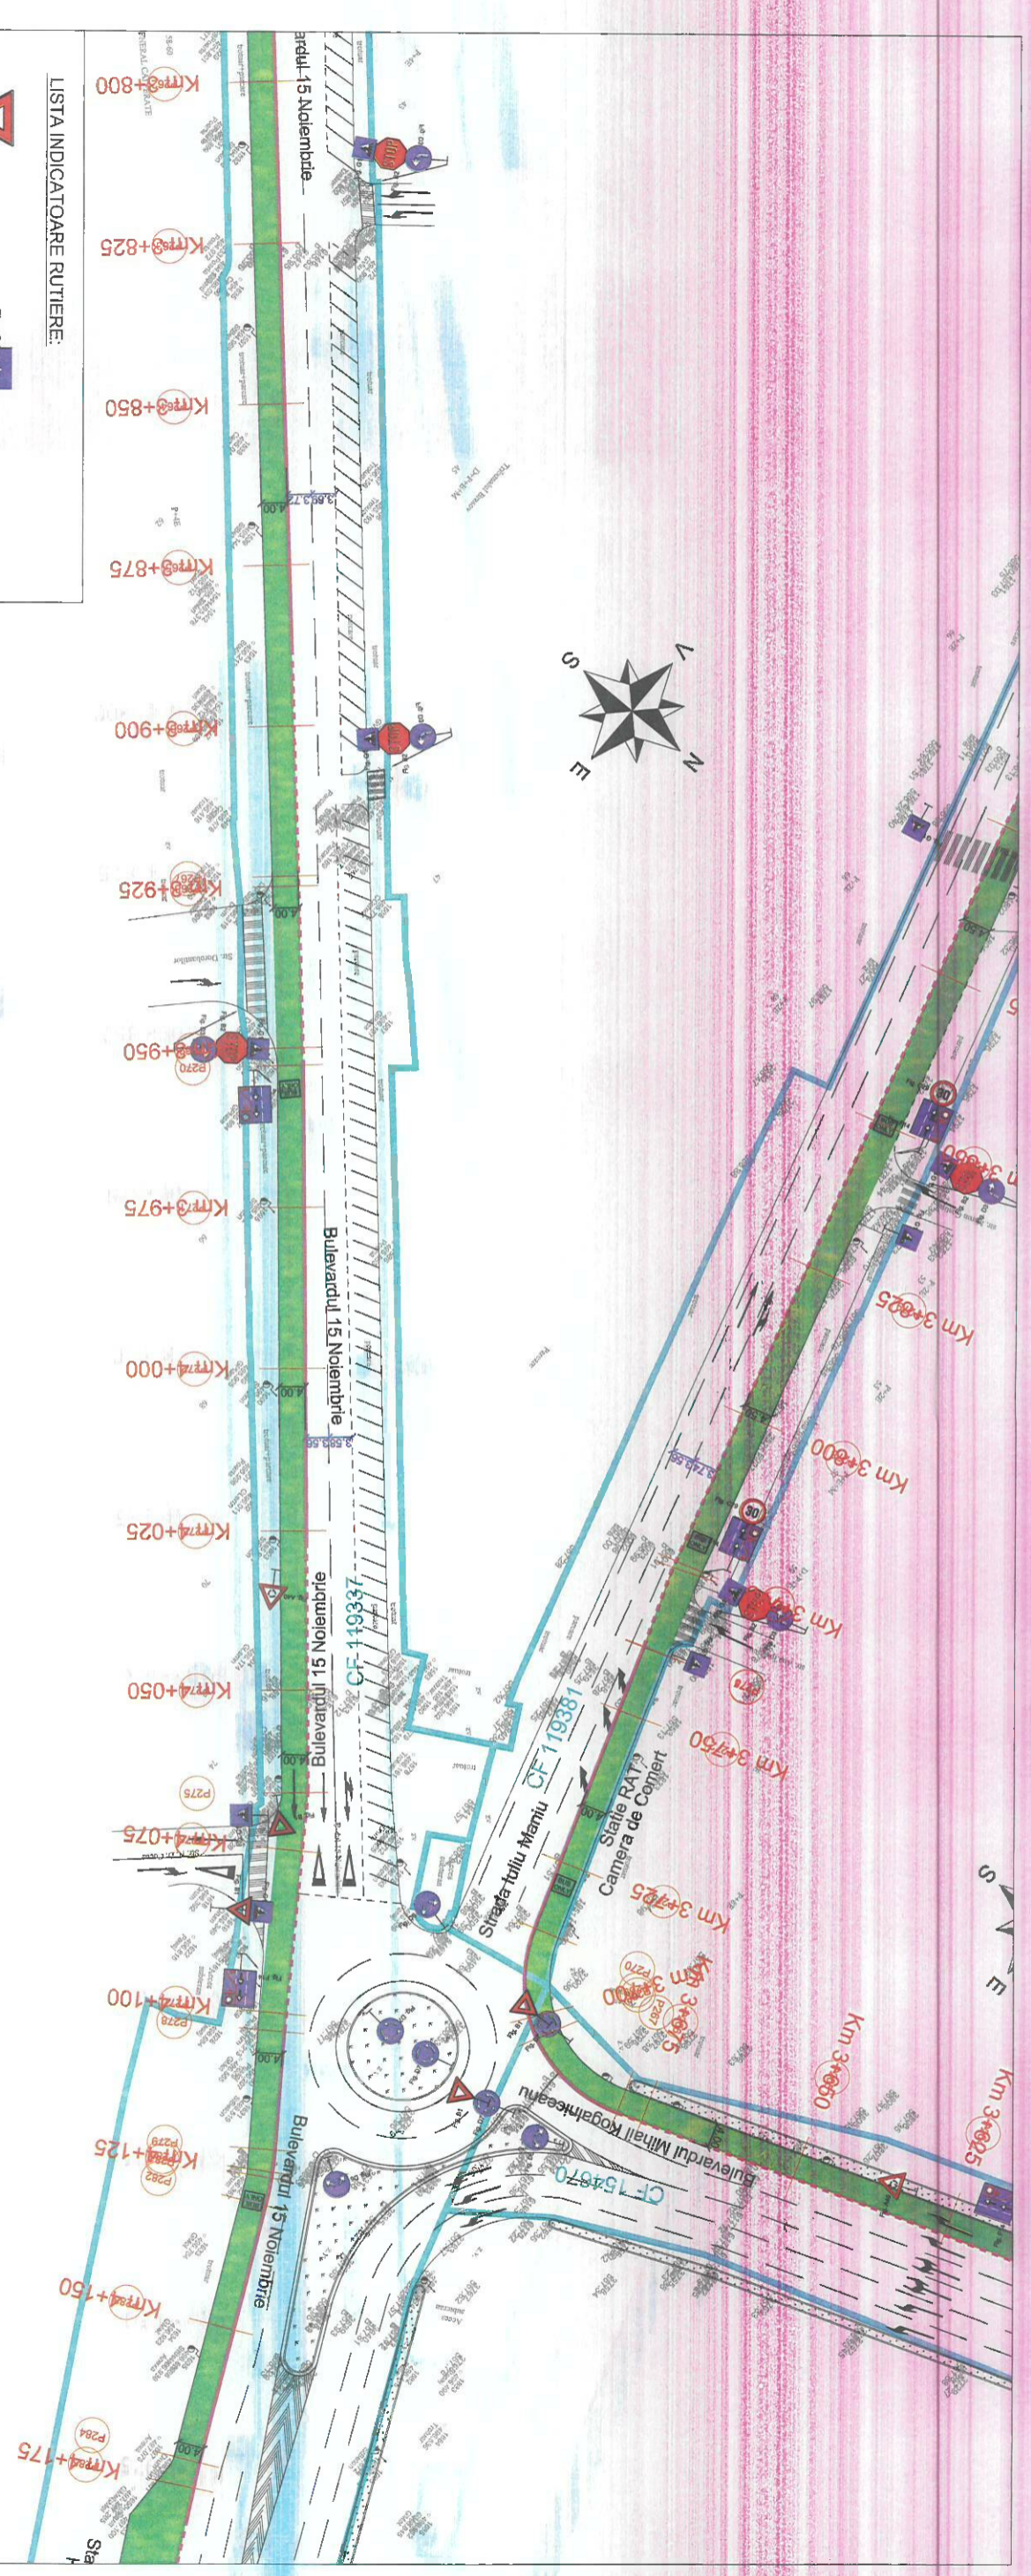


LISTA INDICATOARE RUTIERE:



LEGENDA

	LIMITA PROPRIETATE
	AX PROIECTAT
	DELIMITARE BENZI DEDICATE CU PROFILE DE CALCIUC
	DELIMITARE BENZI DEDICATE CU BENZI REZONANTOARE
	SPATIU VERDE
	BANDA DEDICATA TRANSPORT-INCUMUN
	TROTUARE SUPUSE PARTIAL LUCRARILOR DE REABILITARE

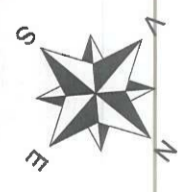

Index	Data	Observatii	Rev. 5
A			

HENTZA BUSINESS S.R.L.		HENTZA BUSINESS S.R.L.	
Beneficiar: MUNICIPIUL BRASOV Bulevardul Eroilor 8, Brasov 500007		Nr. proiect: 73 / 2020 Faza: P.T.	
Titlu proiect: AMENAJARE BENZI DEDICATE TRANSPORTULUI PUBLIC IN MUNICIPIUL BRASOV- SI TROTUARE ADJUGENTE		Titlu plansa: PLAN DE SITUATIE	
Ing. A. Buta Ing. S. Patroi		Scara: 1:1000 Data: 07/2023	
Sef Proiect: Ing. A. Buta Proiectat: Ing. A. Buta Desenat: Ing. S. Patroi Verificat:		Nr. plansa: PS 30	

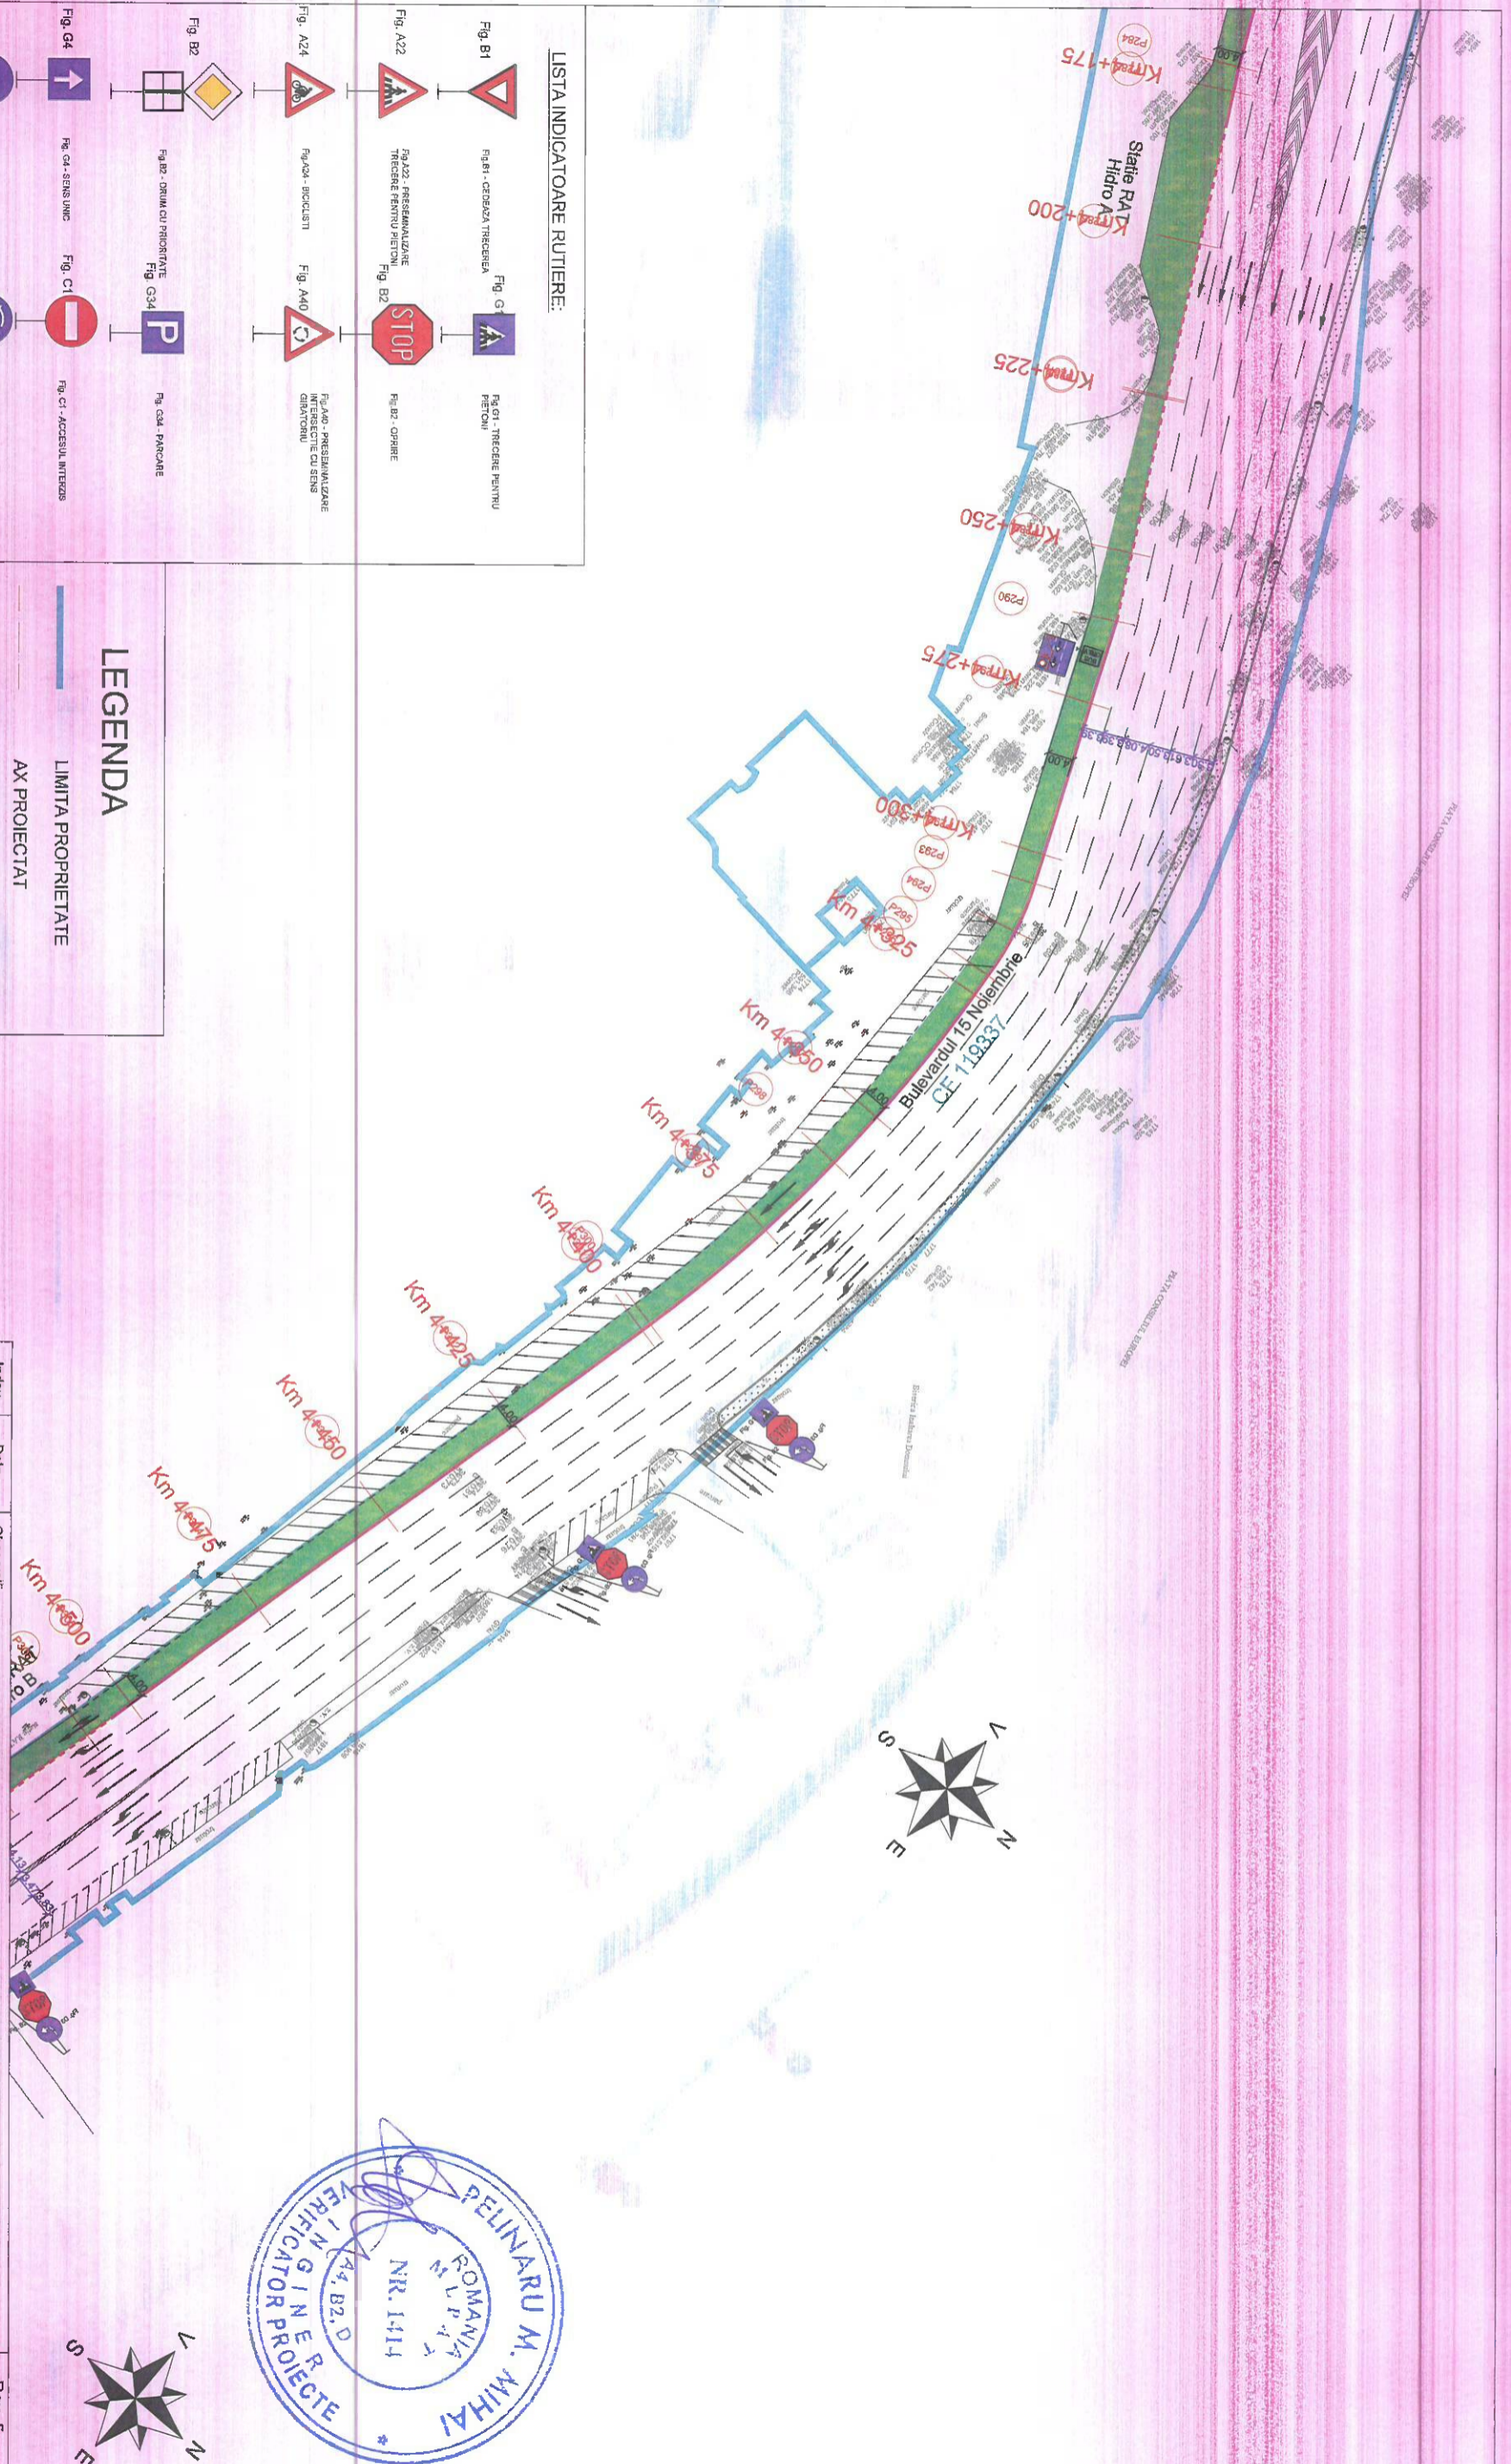

LISTA INDICATOARE RUTIERE:



LEGENDA

	LIMITA PROPRIETATE
	AX PROIECTAT
	DELIMITARE BENZI DEDICATE CU PROFILE DE CAUCIUC
	DELIMITARE BENZI DEDICATE CU BENZI REZONATOARE
	SPATIU VERDE
	BANDA DEDICATA TRANSPORT IN COMMON
	TROTUARE SUPUSE PARTIAL LUCRARILOR DE REABILITARE



Index A	Data	Observatii	Rev. 5
HENTZA BUSINESS S.R.L. SOCIETATEA CU RASPUNDABILITATE LIMITATA			
Ing. A. Buta Ing. A. Buta Ing. S. Patroi		Scara 1:1000 Data 07/2023	
Beneficiar: MUNICIPIUL BRASOV Bulevardul Eroilor 8, Brasov 500007		Nr. proiect 73 / 2020	
Titlu proiect: AMENAJARE BENZI DEDICATE TRANSPORTULUI PUBLIC IN MUNICIPIUL BRASOV SI TROTUARE ADJACENTE		Faza P.T.	
Titlu planșă: PLAN DE SITUATIE		Nr. planșă PS 31	

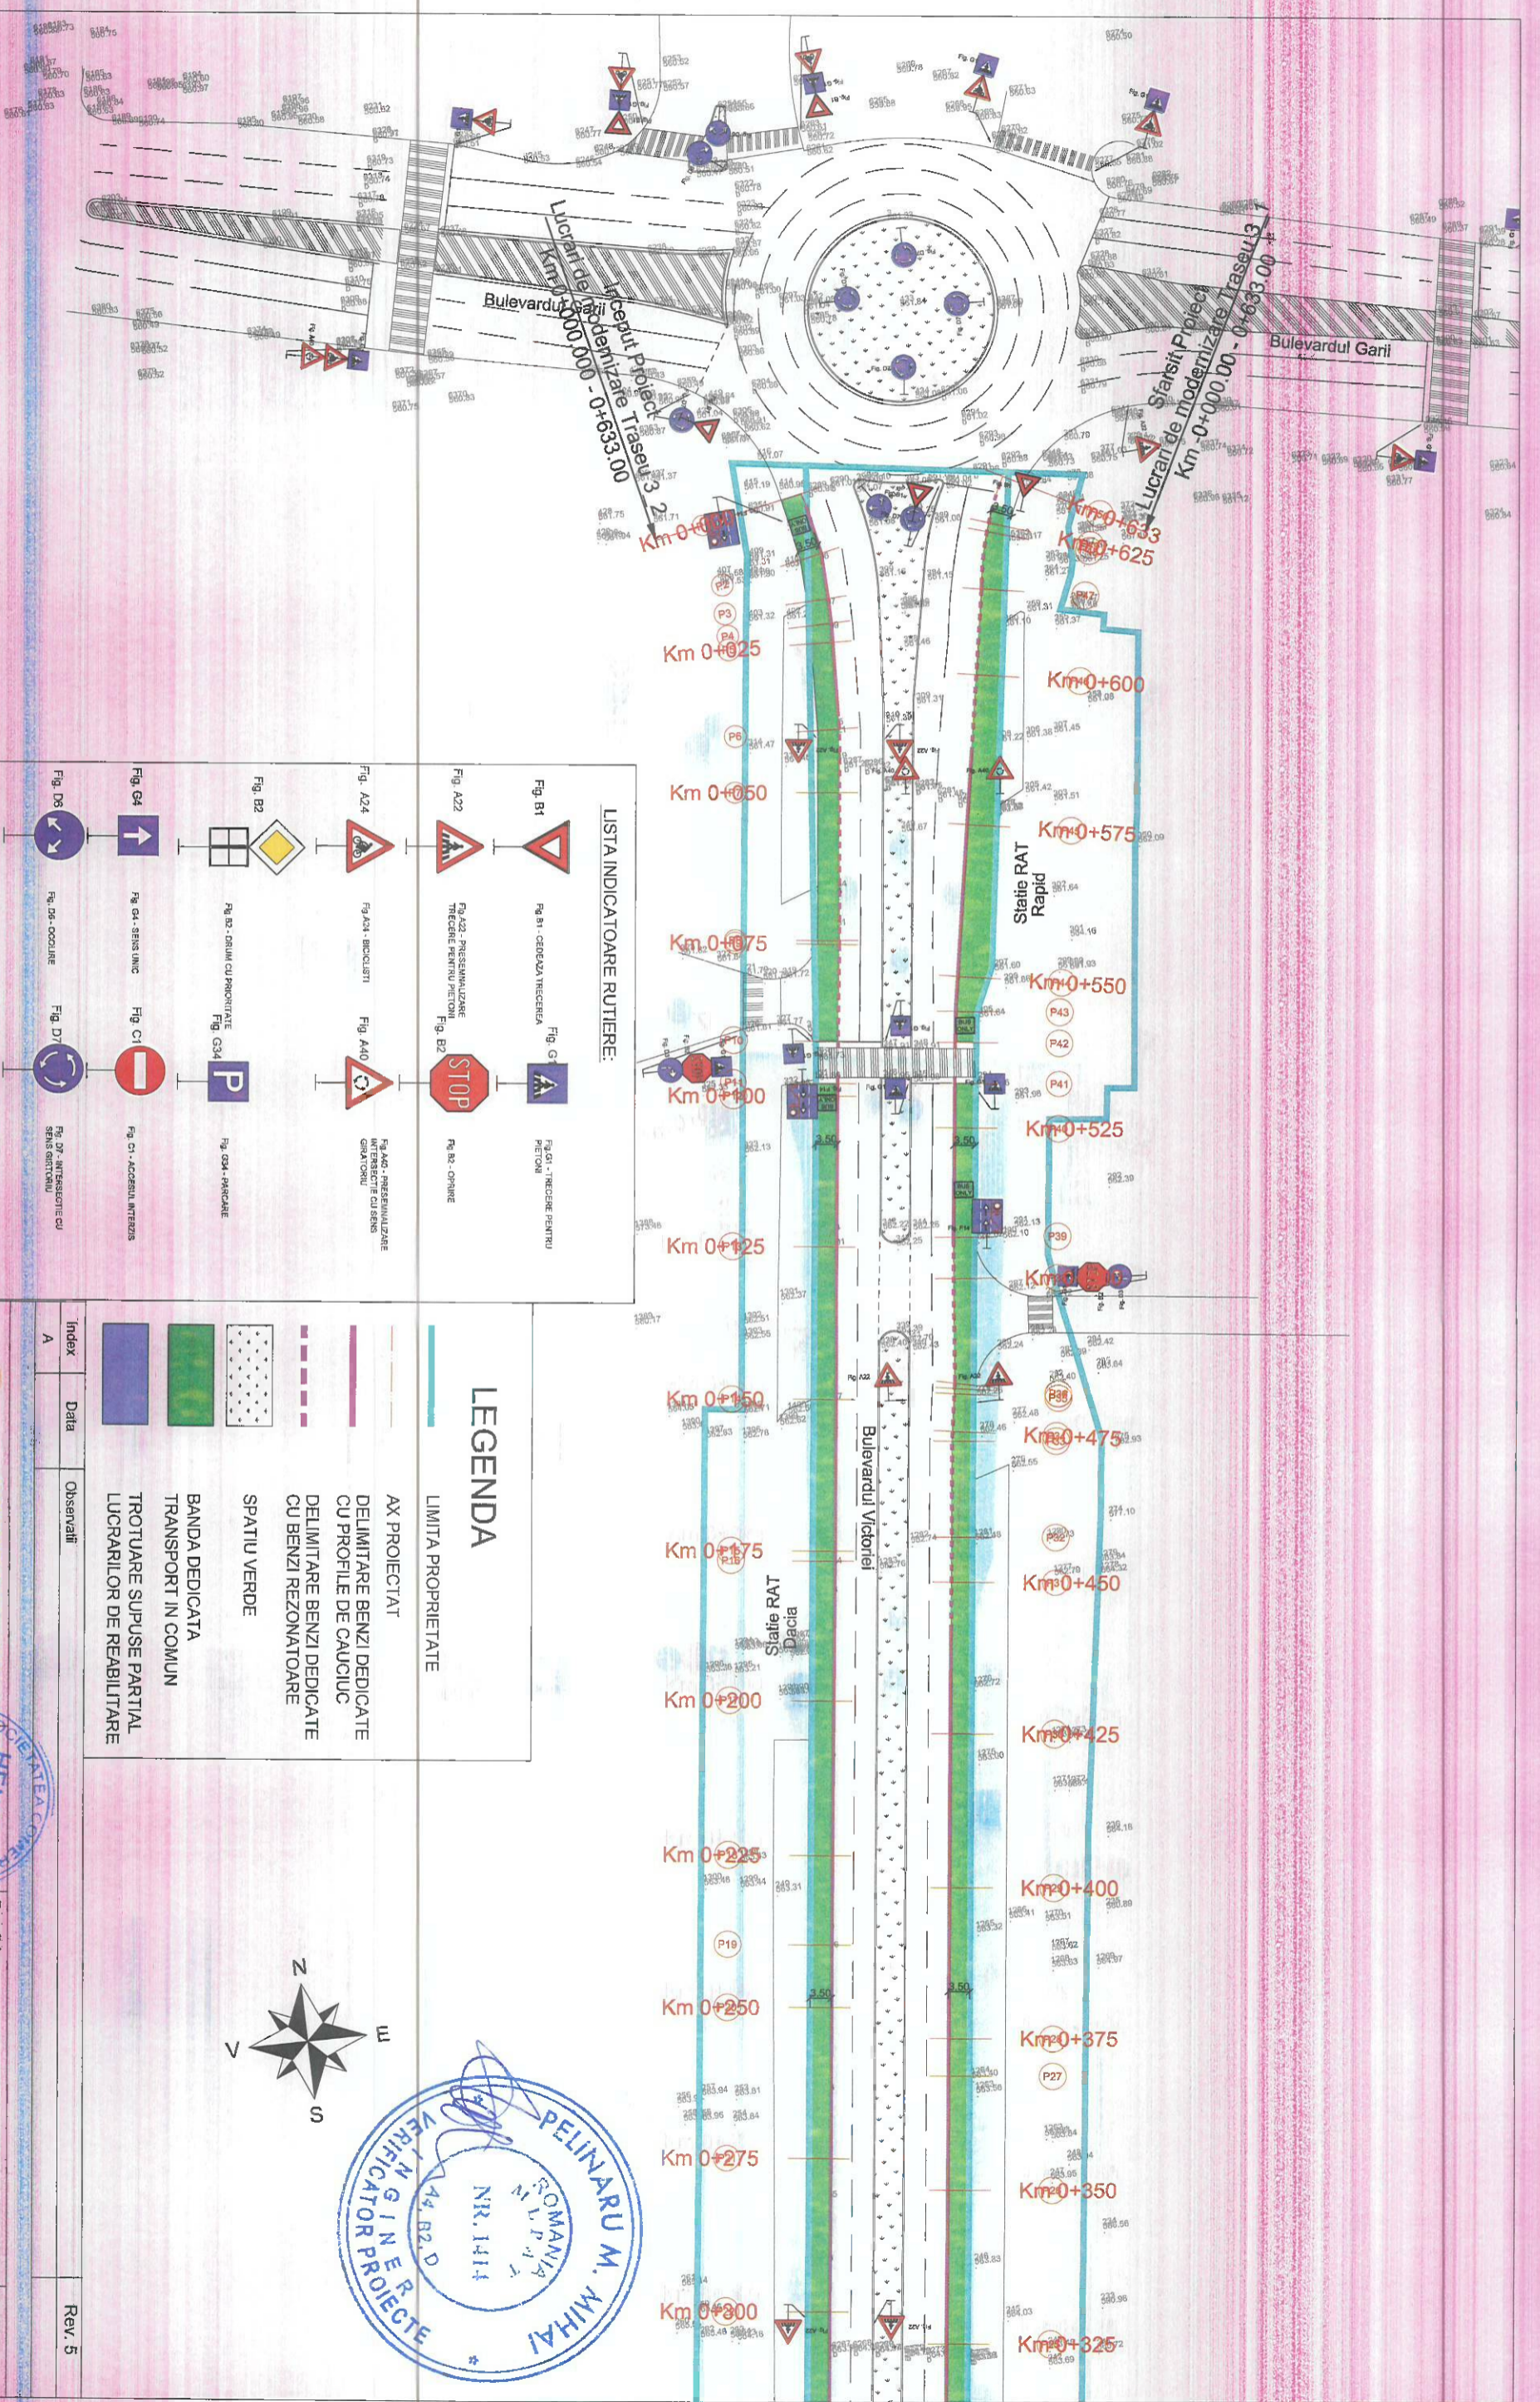

LISTA INDICATOARE RUTIERE:

- | | | | |
|----------|-------------------------------------------------|----------|--------------------------------------------------------------------------|

LEGENDA

- LIMITA PROPRIETATE
- AX PROIECTAT
- DELIMITARE BENZI DEDICATE CU PROFILE DE CAUCIUC
- DELIMITARE BENZI DEDICATE CU BENZI REZONANTOARE
- SPATIU VERDE
- BANDA DEDICATA TRANSPORT IN COMUN
- TROTUARE SUPUSE PARTIAL LUCRARILOR DE REABILITARE




Verificat	Ing. S. Patroi
Desenat	Ing. A. Buta
Proiectat	Ing. A. Buta
Ser. Proiect	Ser. Proiect

Scara	1:1000
Data	07/2023


Beneficiar:	MUNICIPIUL BRASOV Bulevardul Eroilor 8, Brasov 500007
Titlu proiect:	AMENAJARE BENZI DEDICATE TRANSPORTULUI PUBLIC IN MUNICIPIUL BRASOV-SI TROTUARE ADJUGENTE
Titlu plansa:	PLAN DE SITUATIE

Nr. proiect:	73 / 2020
Faza:	P.T.
Nr. plansa:	PS 32



Index	A	Data	Observatii	Rev.	5
-------	---	------	------------	------	---

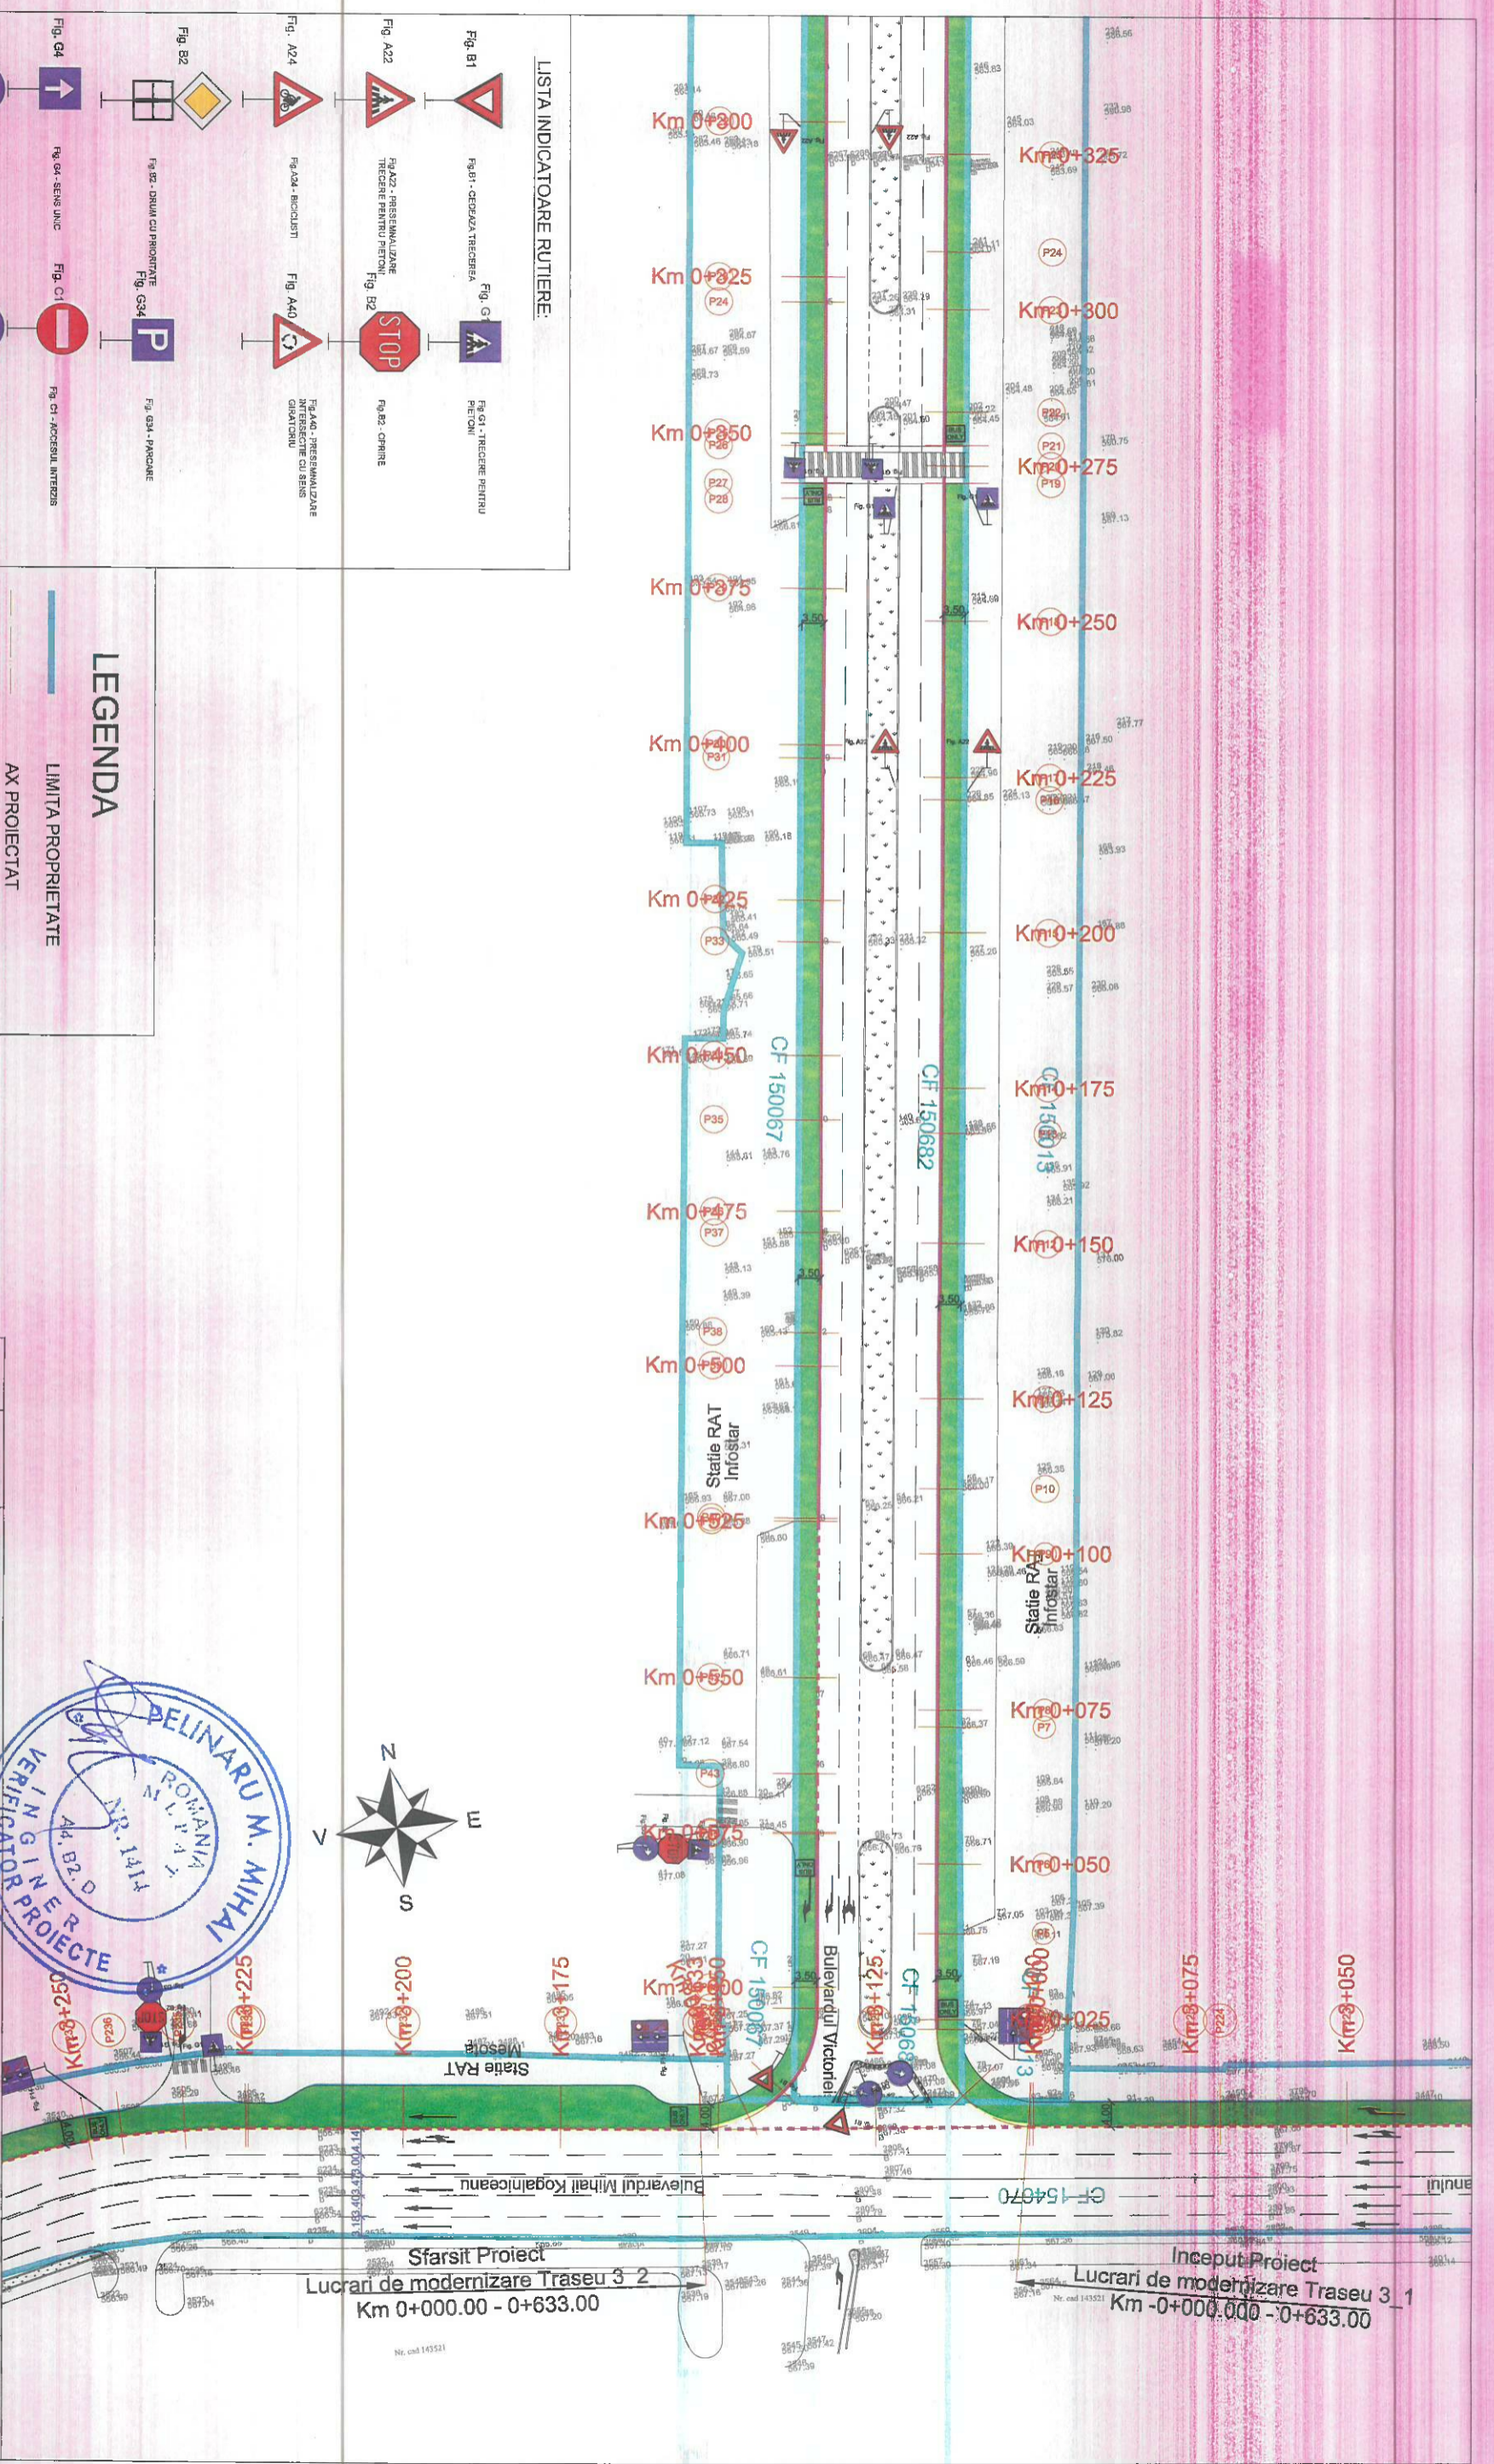

LISTA INDICATOARE RUTIERE:

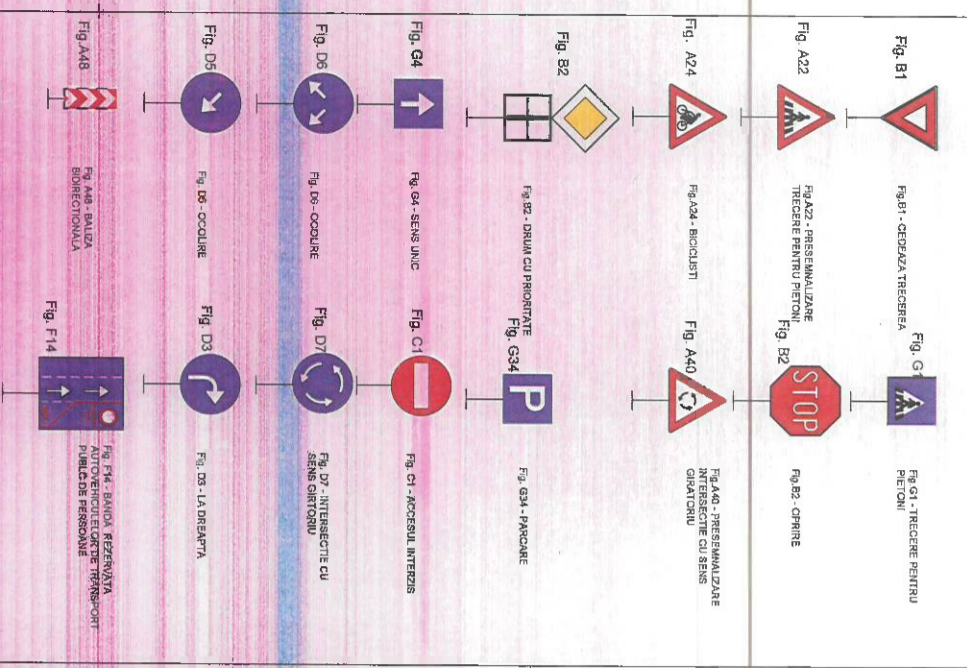

LEGENDA

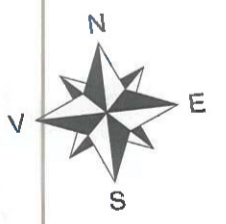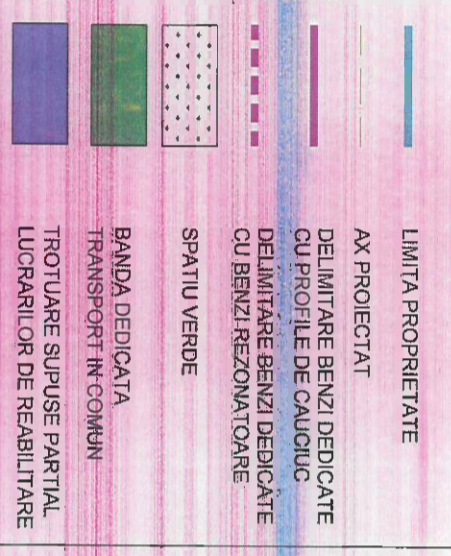

Index	Data	Observatii	Rev.
A			5

Titlu proiect:	AMENAJARE BENZI DEDICATE TRANȘPORTULUI PUBLIC ÎN MUNICIPIUL BRASOV ȘI TROTUARE ADJACENTE	Nr. proiect:	73 / 2020
Proiectat:	Ing. A. Buta	Faza:	P.T.
Desenat:	Ing. S. Patroi	Nr. planșă:	PS 33
Verificat:		Data:	07/2023

MUNICIPIUL BRASOV
Bulevardul Eroilor 8, Brasov 500007

PLAN DE SITUATIE

Sfarsit Proiect
Lucrari de modernizare Traseu 3 - 2
Km 0+000.00 - 0+633.00

Inceput Proiect
Lucrari de modernizare Traseu 3 - 1
Km -0+000.000 - 0+633.00