

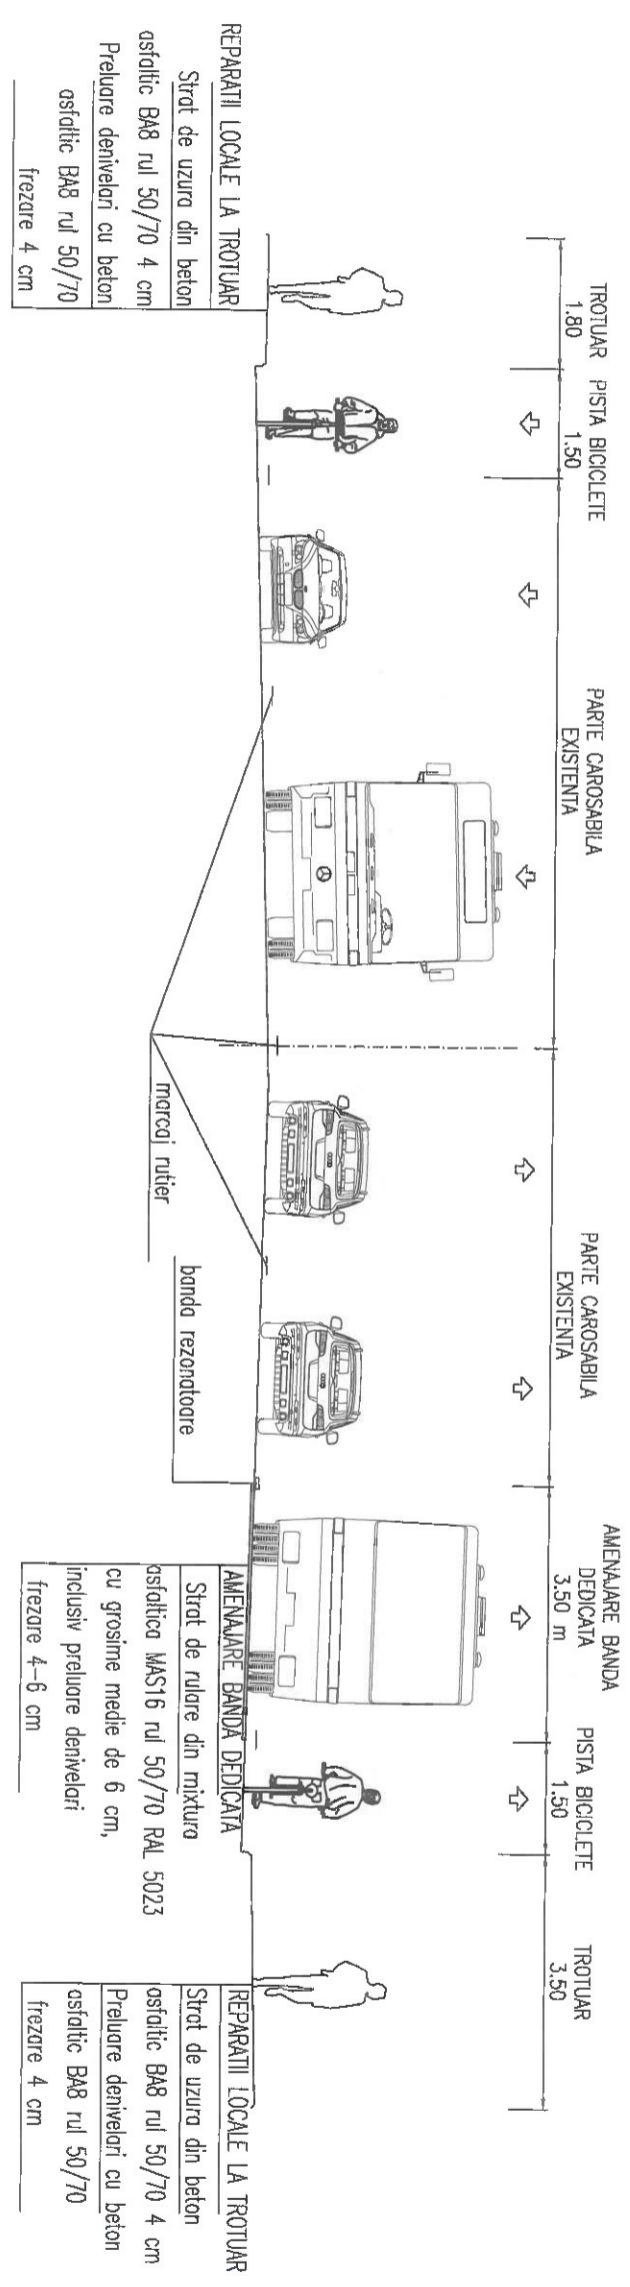


TRASEUL 1
PROFIL TRANSVERSAL TIP NR. 1
 se aplica pe STRADA POIENELOR
 intre km 0+000 - km 0+109

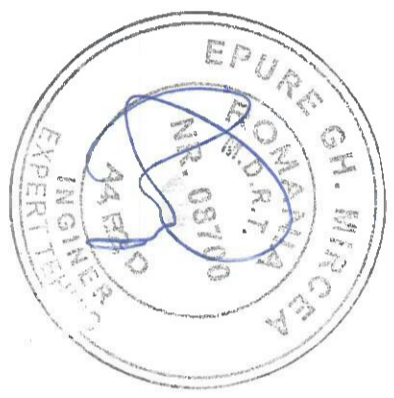


TRASEUL 1
PROFIL TRANSVERSAL TIP NR. 2
 se aplica pe STRADA POIENELOR
 intre km 0+109 - km 0+115

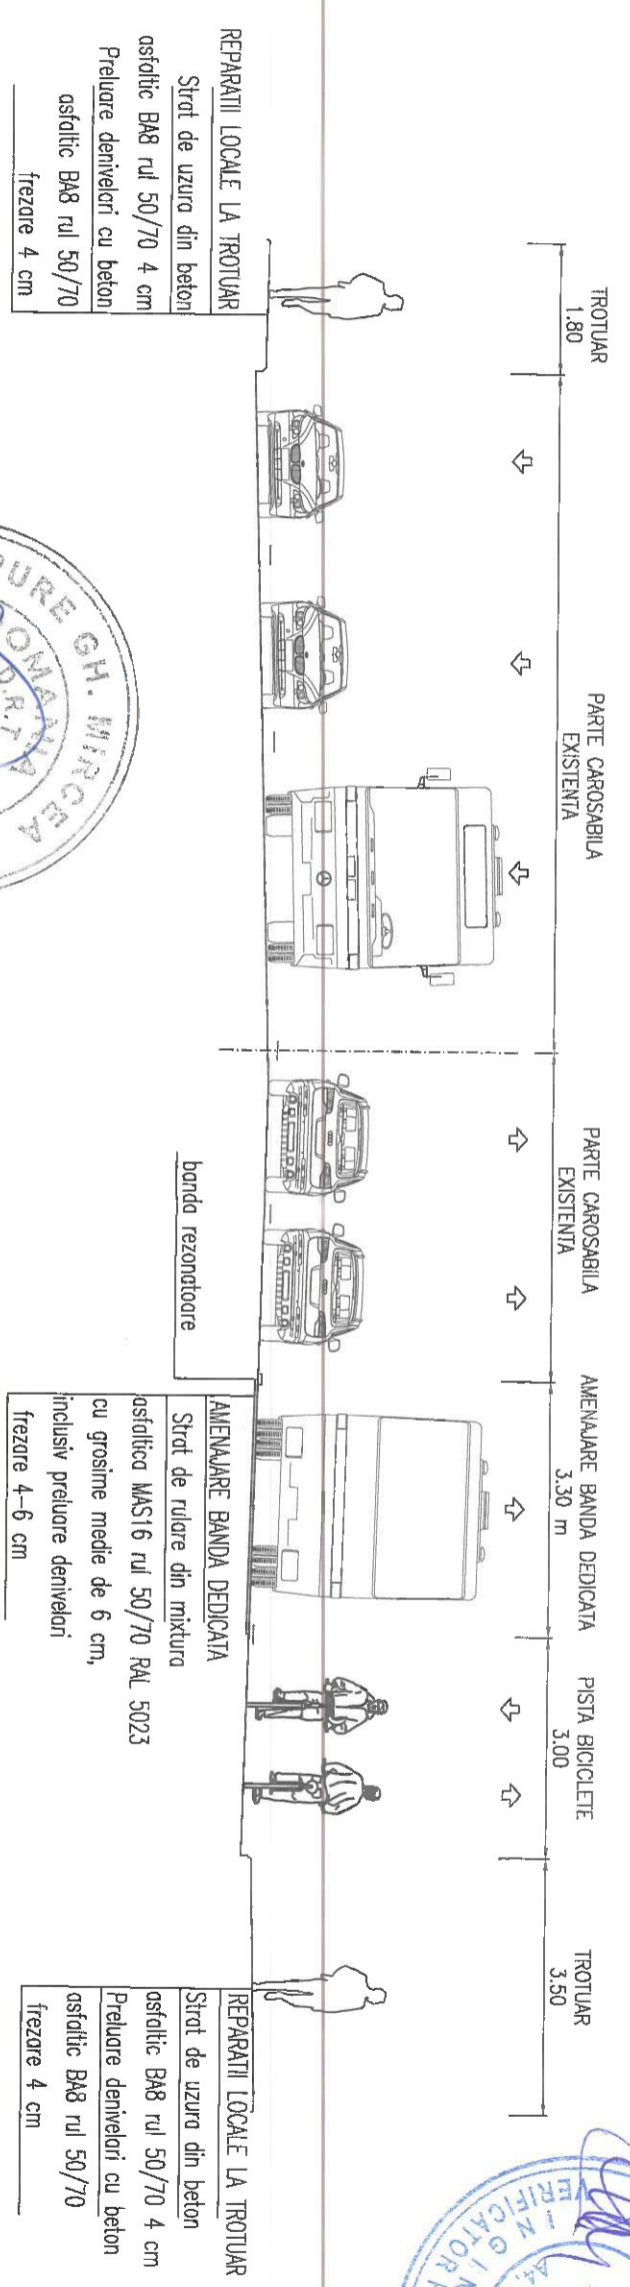



Index	Data	Observatii	Rev.
A			5

		Beneficiar: MUNICIPIUL BRASOV Bulevardul Eroilor 8, Brasov 500007	
Titlu proiect: AMENAJARE BENZI DEDICATE TRANSPORTULUI PUBLIC IN MUNICIPIUL BRASOV SI TROTUARE ADJACENTE	Scara 1/100 Data 07/2023	Nr. proiect 73 / 2020	
Titlu planse: PROFILE TRANSVERSALE TIP TRASEUL 1	Faza P.T.		
Verificat	Nr. planse PTR-1		

TRASEUL 1
 PROFIL TRANSVERSAL TIP NR. 3
 se aplica pe CALEA BUCURESTI
 între km 0+255 - 2+563
 ZONA MEDIANA

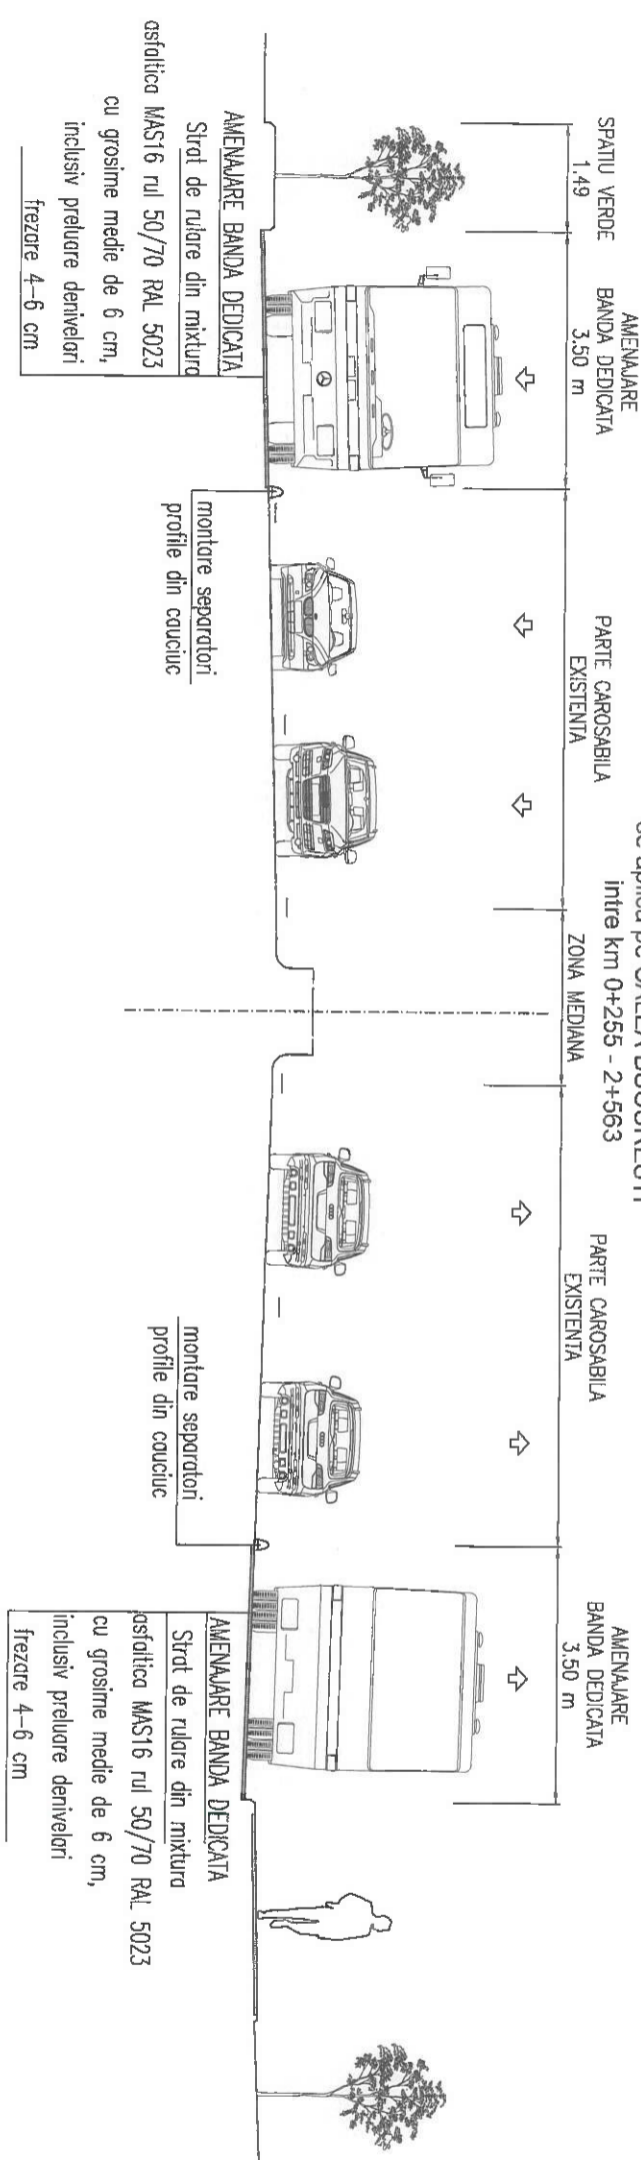

TRASEUL 1
 PROFIL TRANSVERSAL TIP NR. 4
 se aplica pe STRADA TOAMNEI (sens unic)
 între km 2+609 - 2+743

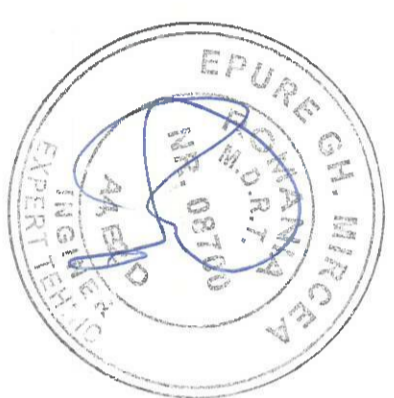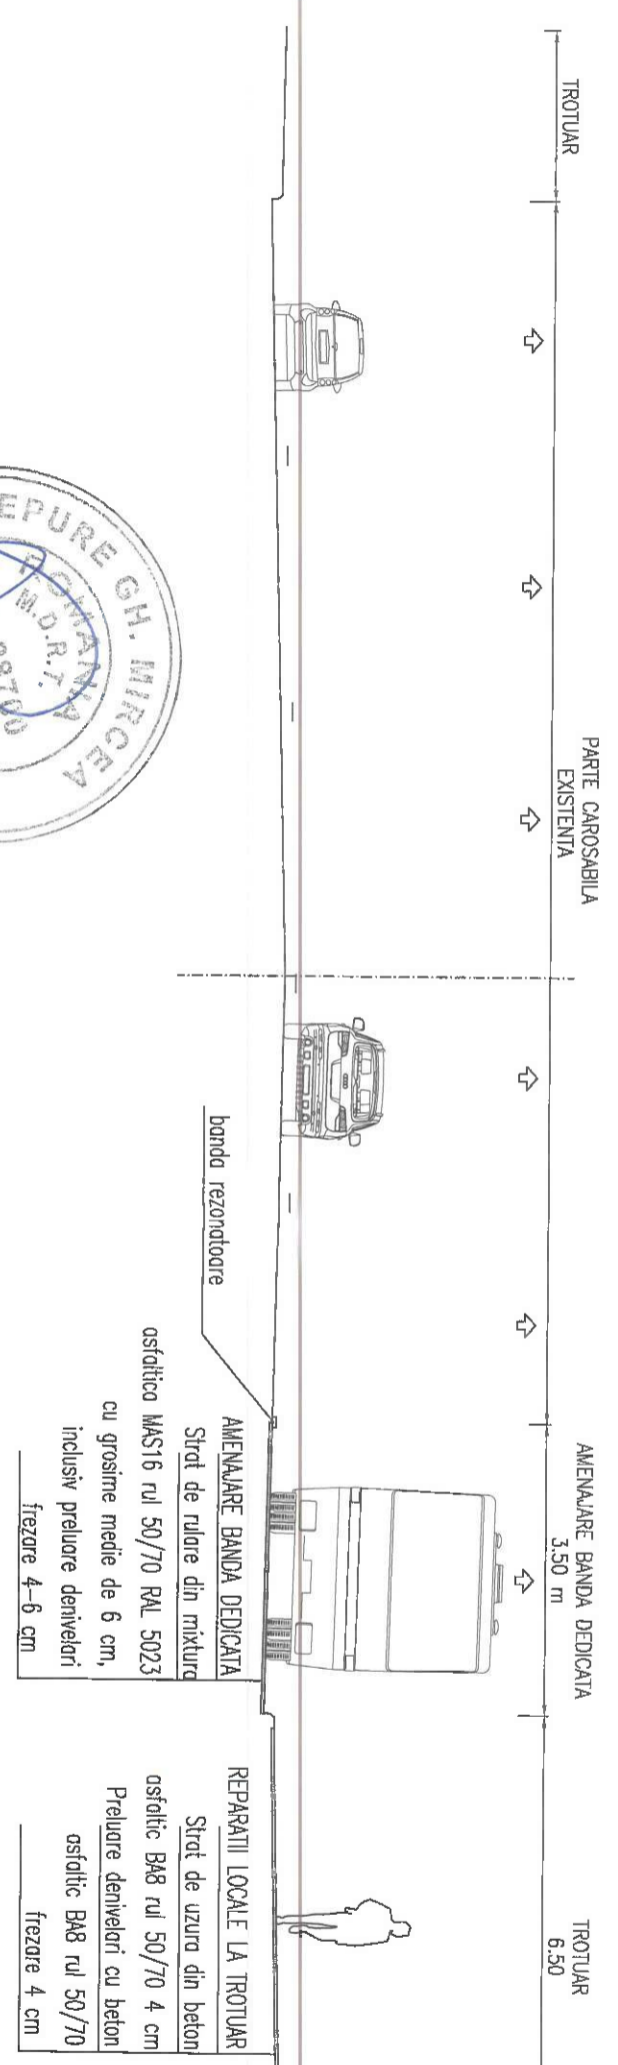

Index	Data	Observatii	Rev.
A			5



		Beneficiar: MUNICIPUL BRASOV Bulevardul Eroilor 8, Brasov 500007	
Titlu proiect: AMENAJARE BENZI DEDICATE TRANSPORTULUI PUBLIC IN MUNICIPIUL BRASOV SI TROTUARE ADJACENTE	Scara: 1/100	Nr. proiect 73 / 2020	
Titlu planșă: PROFILE TRANSVERSALE TIP TRASEUL 1	Data: 07/2023	Faza P.T.	
Verificat	Ing. S. Patroi	Nr. planșă PTR-2	

TRASEUL 1
PROFIL TRANSVERSAL TIP NR. 5
 se aplica pe STRADA TOAMNEI (sens unic)
 Intre km 2+743 - 2+963
 AMENAJARE BANDA DEDICATA
 4.00 m

TRASEUL 1
PROFIL TRANSVERSAL TIP NR. 6
 se aplica pe STRADA MIHAIL KOGALNICEANU (sens unic)
 Intre km 2+963 - 3+326
 AMENAJARE BANDA DEDICATA
 4.00 m




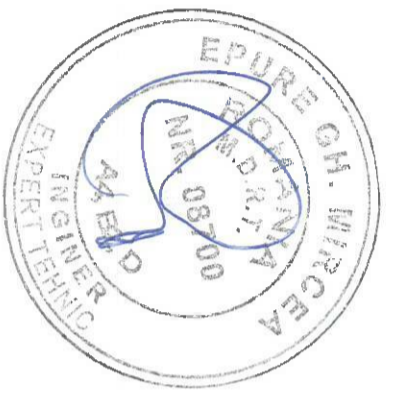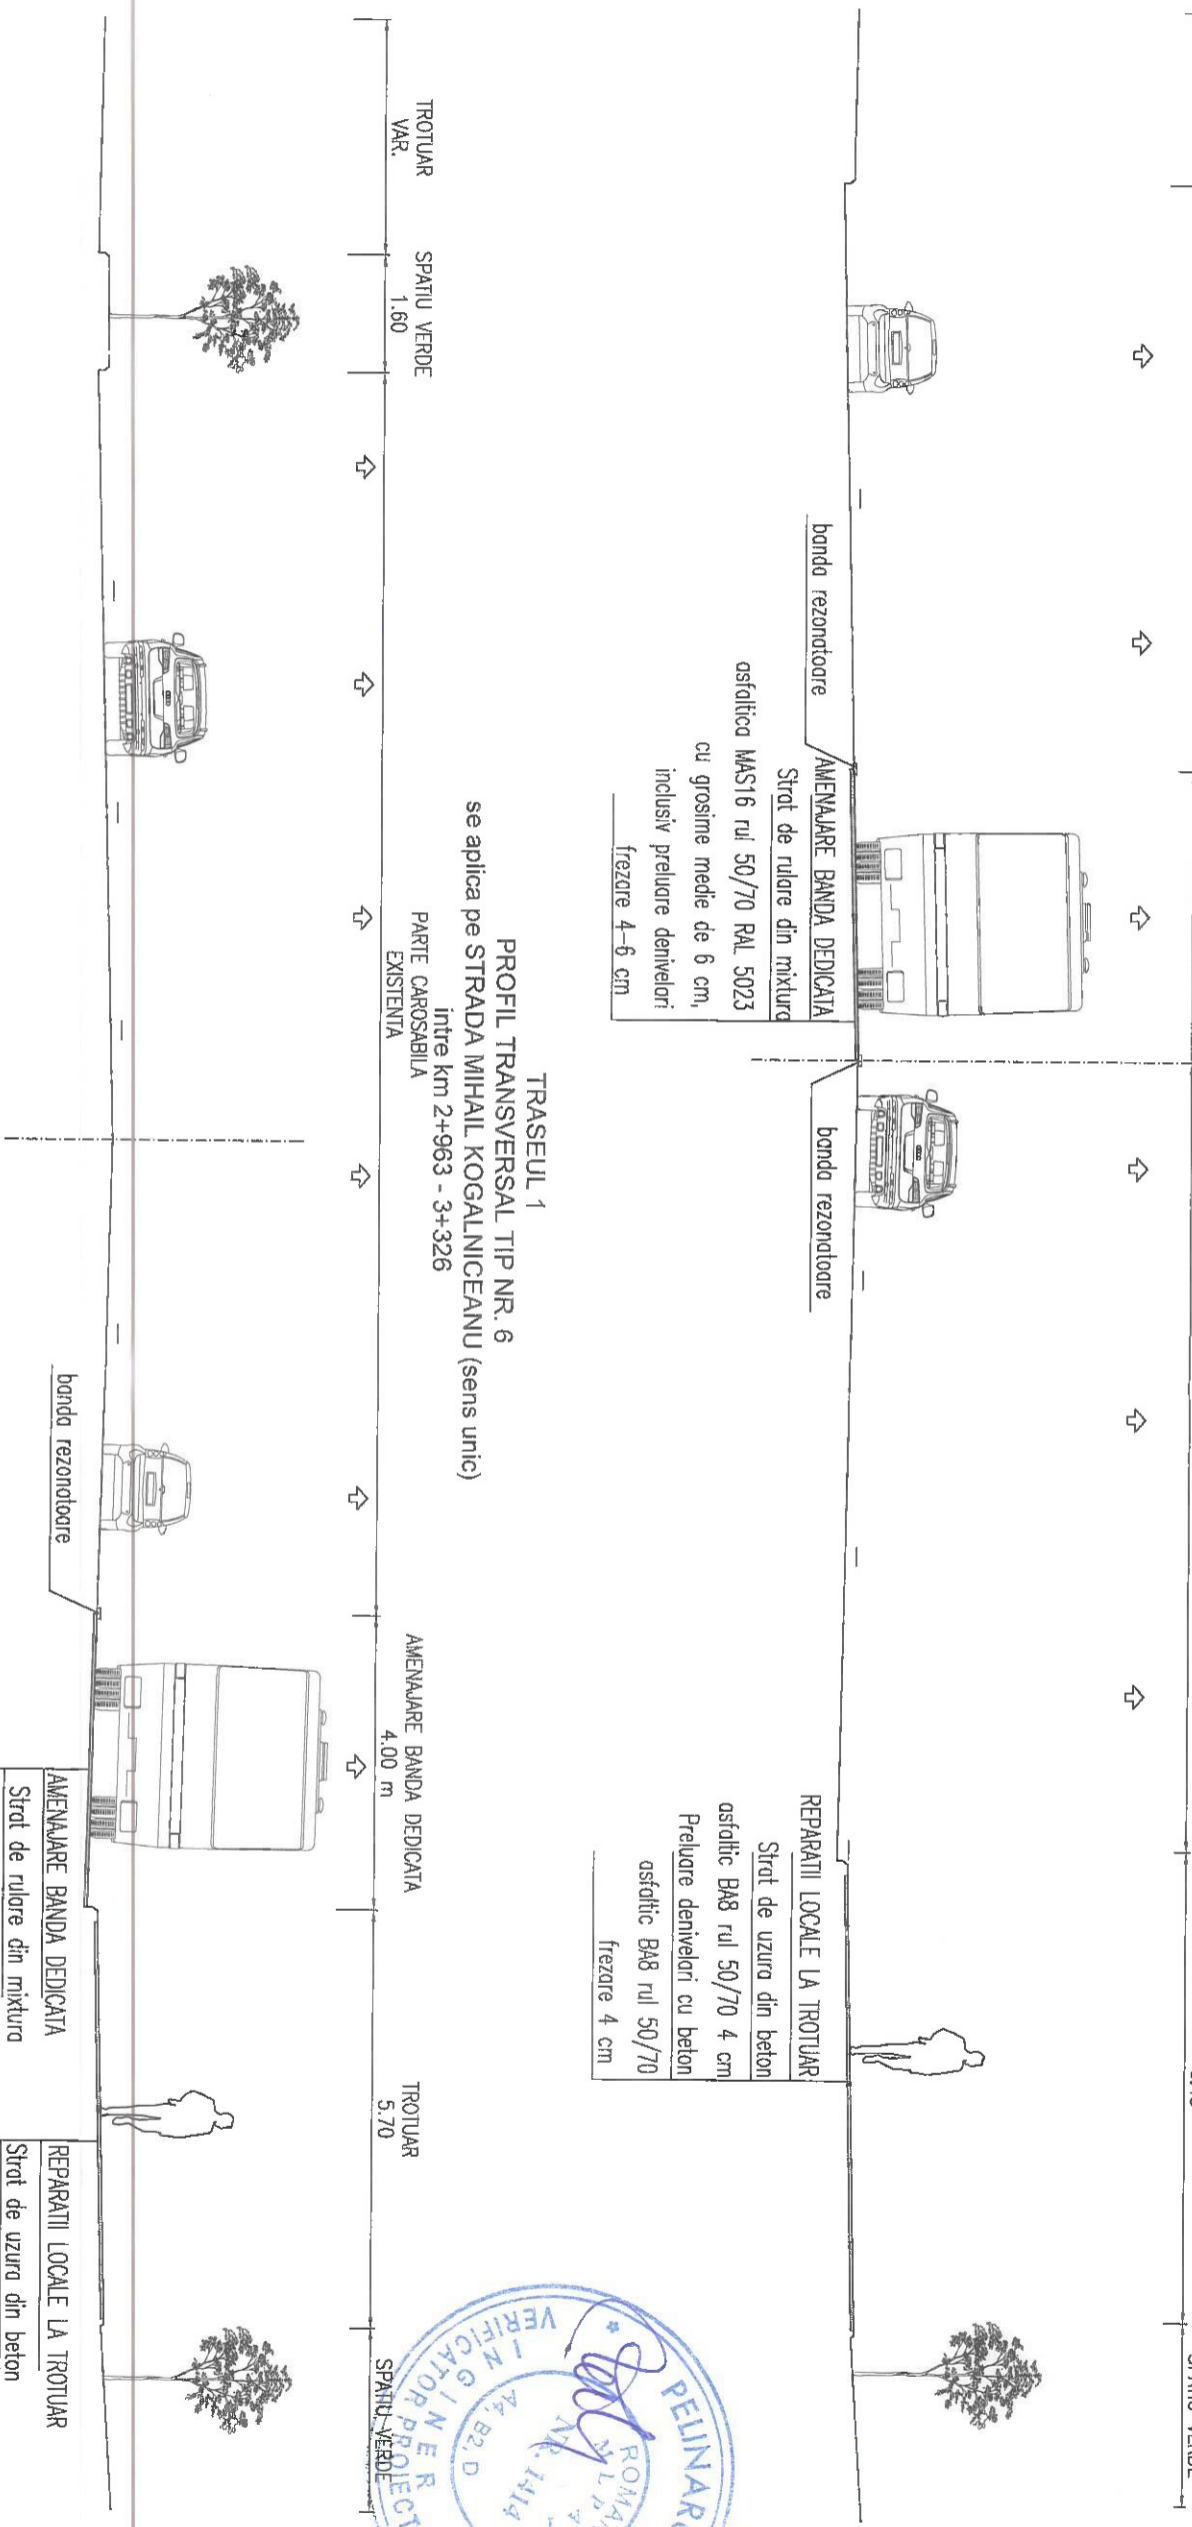

Index	Data	Observatii	Rev.
A			5

		HENTZA BUSINESS <small>WVA, Hentza SRL</small>	
<small>Str. Republicii Nr. 17 Bld. 2 Etaj. 4, Vaslui, Romania, Tel. 730 57 42 42, Email: hentza@hentza.ro</small> Sef Proiect: Ing. A. Buta Proiectat: Ing. A. Buta Desenat: Ing. S. Patroi Verificat:	Scara: 1/100 Data: 07/2023	Beneficiar: MUNICIPIUL BRASOV Bulevardul Eroilor 8, Brasov 500007	Nr. proiect: 73 / 2020 Faza: P.T.
Titlu proiect: AMENAJARE BENZI DEDICATE TRANSPORTULUI PUBLIC IN MUNICIPIUL BRASOV SI TROTUARE ADJACENTE Titlu planșă: PROFIL TRANSVERSAL TIP TRASEUL 1		Nr. planșă: PTR-3	

TRASEUL 1
 PROFIL TRANSVERSAL TIP NR. 7
 se aplica pe STRADA MIHAIL KOGALNICEANU (sens unic)
 între km 3+326 - 3+575
 AMENAJARE BANDA DEDICATA
 4,00 m

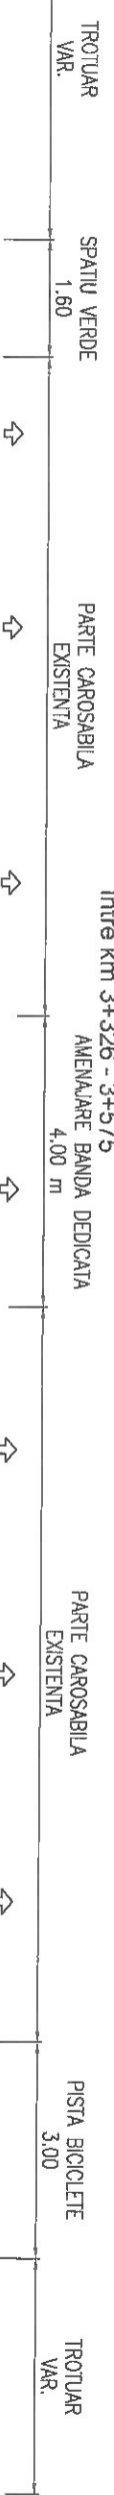

AMENAJARE BANDA DEDICATA
 Strad de rulare din mixtura
 asfaltica MAS16 rul 50/70 RAL 5023
 cu grosime medie de 6 cm,
 inclusiv preluare denivelari
 frezare 4-6 cm


REPARATII LOCALE LA TROTUAR
 Strad de uzura din beton
 asfaltic BA8 rul 50/70 4 cm
 Preluare denivelari cu beton
 asfaltic BA8 rul 50/70
 frezare 4 cm

TRASEUL 1
 PROFIL TRANSVERSAL TIP NR. 8
 se aplica pe STRADA MIHAIL KOGALNICEANU (sens unic)
 între km 3+575 - 3+663
 PARTE CAROSABILA
 EXISTENTA



AMENAJARE BANDA DEDICATA
 Strad de rulare din mixtura
 asfaltica MAS16 rul 50/70 RAL 5023
 cu grosime medie de 6 cm,
 inclusiv preluare denivelari
 frezare 4-6 cm

REPARATII LOCALE LA TROTUAR
 Strad de uzura din beton
 asfaltic BA8 rul 50/70 4 cm
 Preluare denivelari cu beton
 asfaltic BA8 rul 50/70
 frezare 4 cm


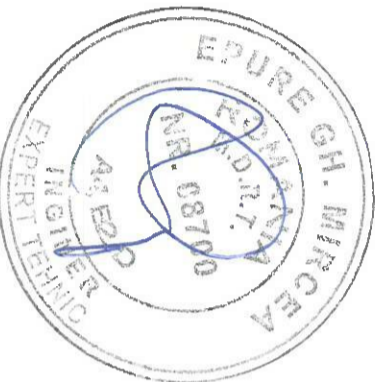



Index	Data	Observatii	Rev. 5
A			

		HENTZA BUSINESS S.R.L. Strada 17 Decembrie 1989, Nr. 4, Vaslui, Romania, Tel: +4037444344, Email: contact@hentza.ro	
Self Proiect	Ing. A. Buta	Scara	
Proiectat	Ing. A. Buta	1/100	
Desenat	Ing. S. Patroi	Data	07/2023
Verificat			


Beneficiar:	MUNICIPIUL BRASOV Bulevardul Eroilor 8, Braşov 500007	Nr. proiect	73 / 2020
Titlu proiect: AMENAJARE BENZI DEDICATE TRANSPORTULUI PUBLIC IN MUNICIPIUL BRASOV SI TROTUARE ADIACENTE		Faza	P.T.
Titlu plansa: PROFILE TRANSVERSALE TIP TRASEUL 1		Nr. plansa	PTR-4

TRASEUL 1
PROFIL TRANSVERSAL TIP NR. 9
 se aplica pe STRADA IULIU MANIU (sens unic)
 intre km 3+663 - 4+525

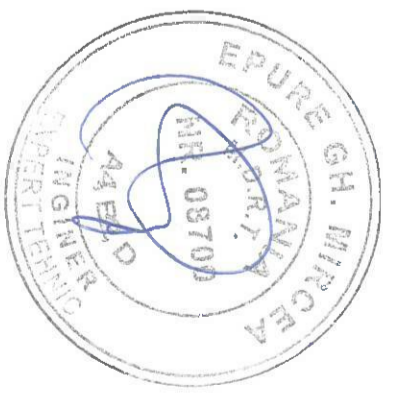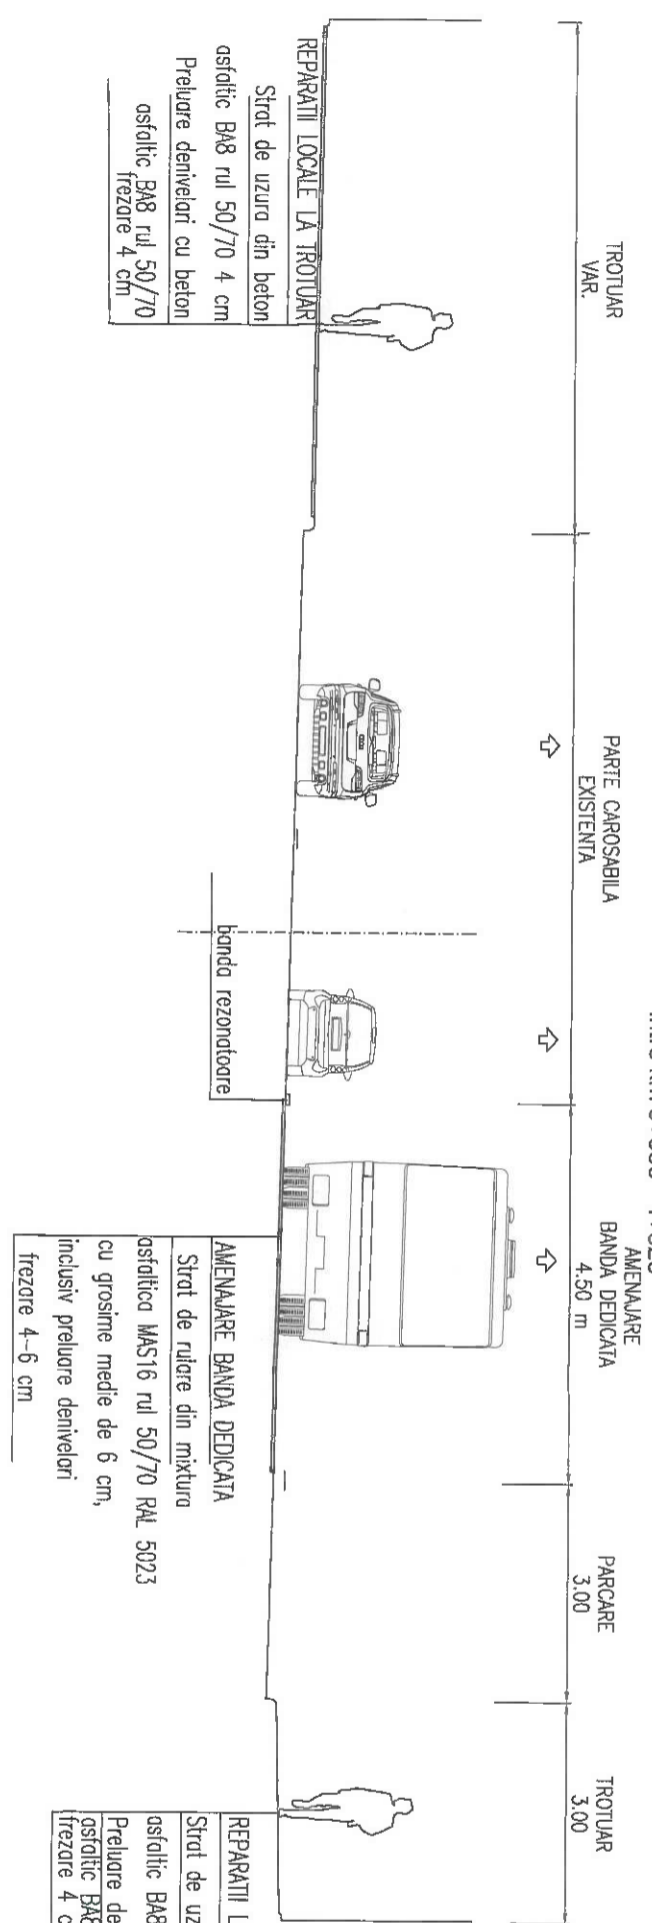



Index	Data	Observatii	Rev. 5
A			
			
Titlu proiect: MUNICIPALUL BRASOV Bulevardul Eroilor 8, Brasov 500007		Nr. proiect: 73 / 2020	
Titlu planșă: PROFIELE TRANSVERSALE TIP TRASEUL 1		Fața P.T.	
Beneficiar: MUNICIPALUL BRASOV Bulevardul Eroilor 8, Brasov 500007		Nr. proiect: 73 / 2020	
Titlu proiect: AMENAJARE BENZI DEDICATE TRANSPORTULUI PUBLIC IN MUNICIPIUL BRASOV SI TROTUARE ADIACENTE		Fața P.T.	

TRASEUL 1
 PROFIL TRANSVERSAL TIP NR. 11
 se aplica pe STRADA NICOLAE TORGA (sens unic)
 intre km 4+841 - 5+388
 PARTE CAROSABILA
 EXISTENTA

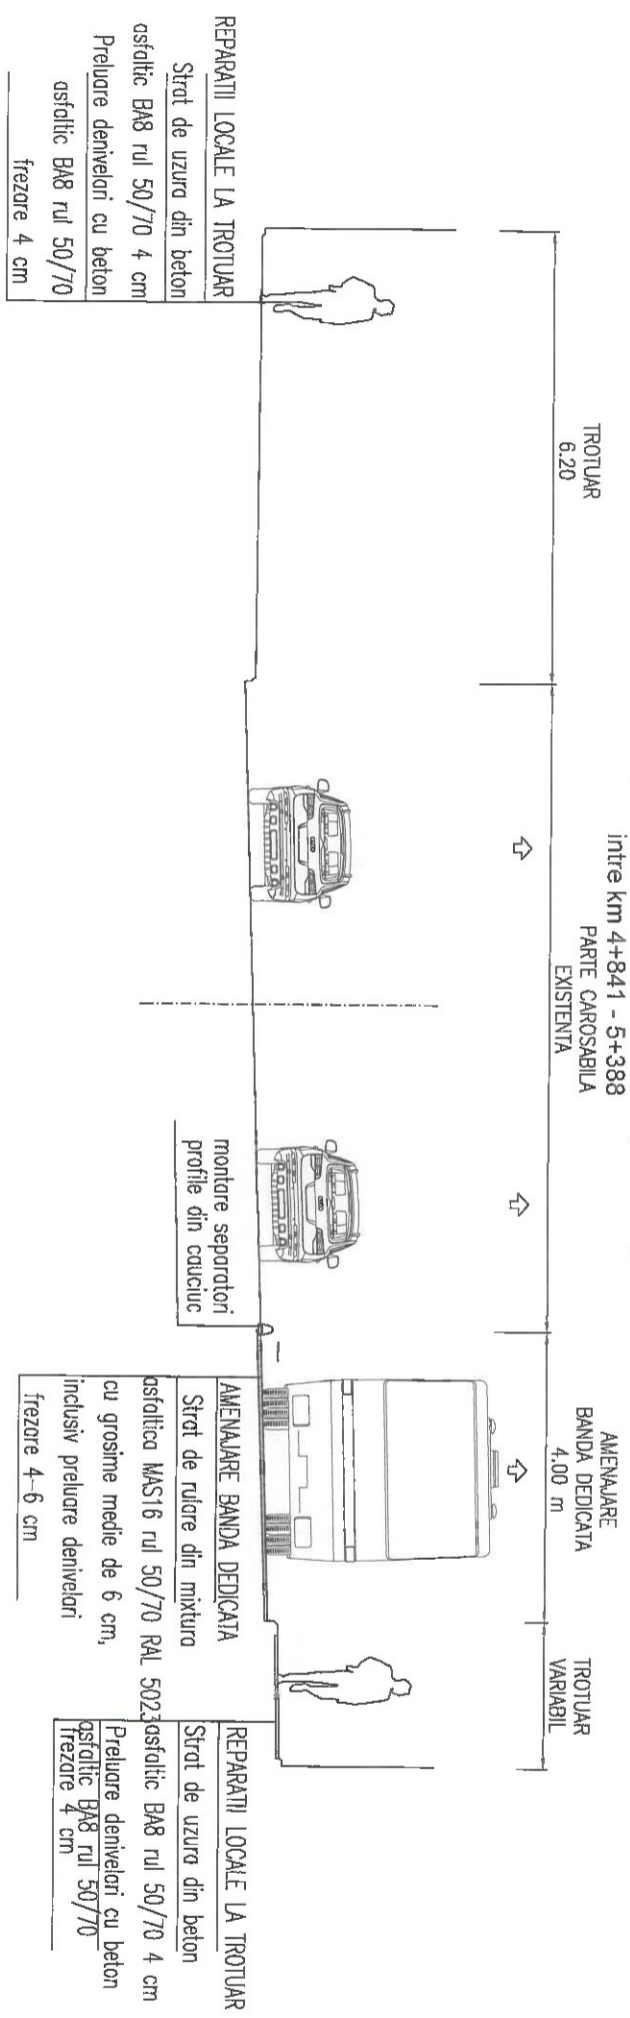

Index	Data	Observatii	Rev. 5
A			

		Beneficiar: MUNICIPIUL BRASOV Bulevardul Eroilor 8, Brasov 500007	
Titlu proiect: AMENAJARE BENZI DEDICATE TRANSPORTULUI PUBLIC IN MUNICIPIUL BRASOV SI TROTUARE ADJACENTE		Nr. proiect 73 / 2020	
Titlu plansa: PROFILE TRANSVERSALE TIP TRASEUL 1		Faza P.T.	
Verificat		Nr. plansa PTR-6	

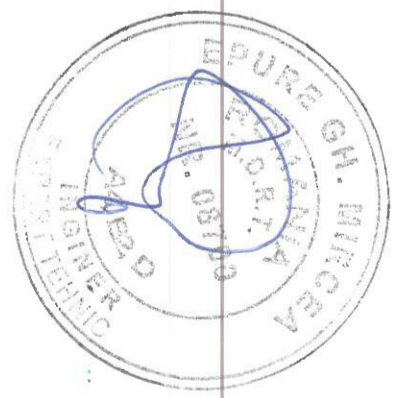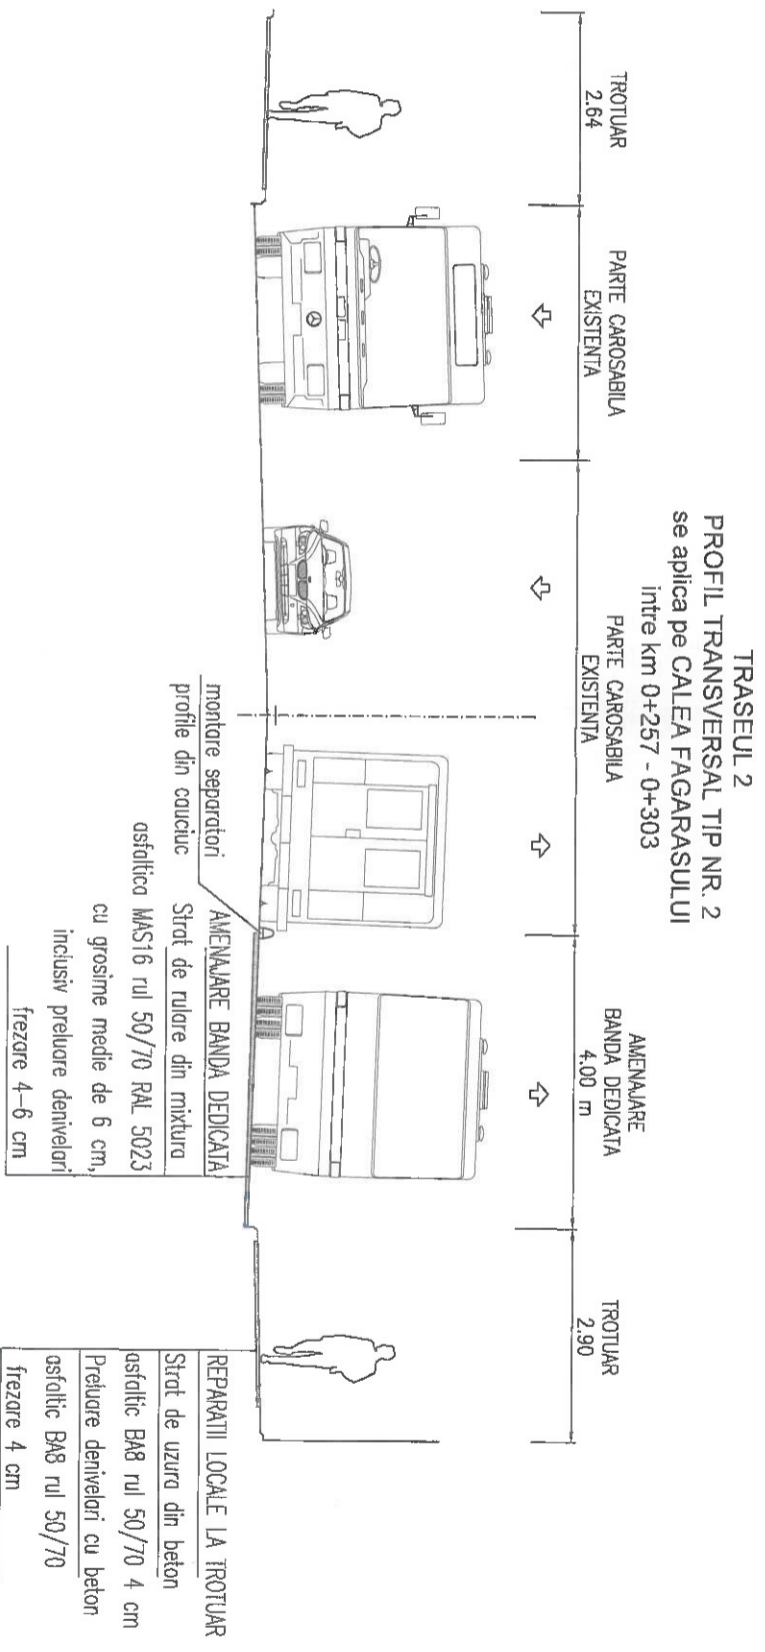

Index	Data	Observatii	Rev. 5
A			


		BENZI DEDICATE TRANSPORTULUI PUBLIC IN MUNICIPIUL BRASOV SI TROTUARE ADJACENTE	
Titlu proiect: AMENAJARE BENZI DEDICATE TRANSPORTULUI PUBLIC IN MUNICIPIUL BRASOV SI TROTUARE ADJACENTE		Beneficiar: MUNICIPIUL BRASOV Bulevardul Eroilor 8, Brasov 500007	
Nr. proiect: 73 / 2020		Nr. planşa: PTR-7	
Faza P.T.		Data 07/2023	
Ing. A. Buta		Ing. S. Patroi	
Desenaţi		Verificat	

TRASEUL 2
PROFIL TRANSVERSAL TIP NR. 3
 se aplica pe CALEA FAGARASULUI
 intre km 0+303 - 0+585
 PARTE CAROSABILA
 EXISTENTA

AMENAJARE
 BANDA DEDICATA
 4,00 m

TROTUAR
 2,90


TROTUAR
 2,64

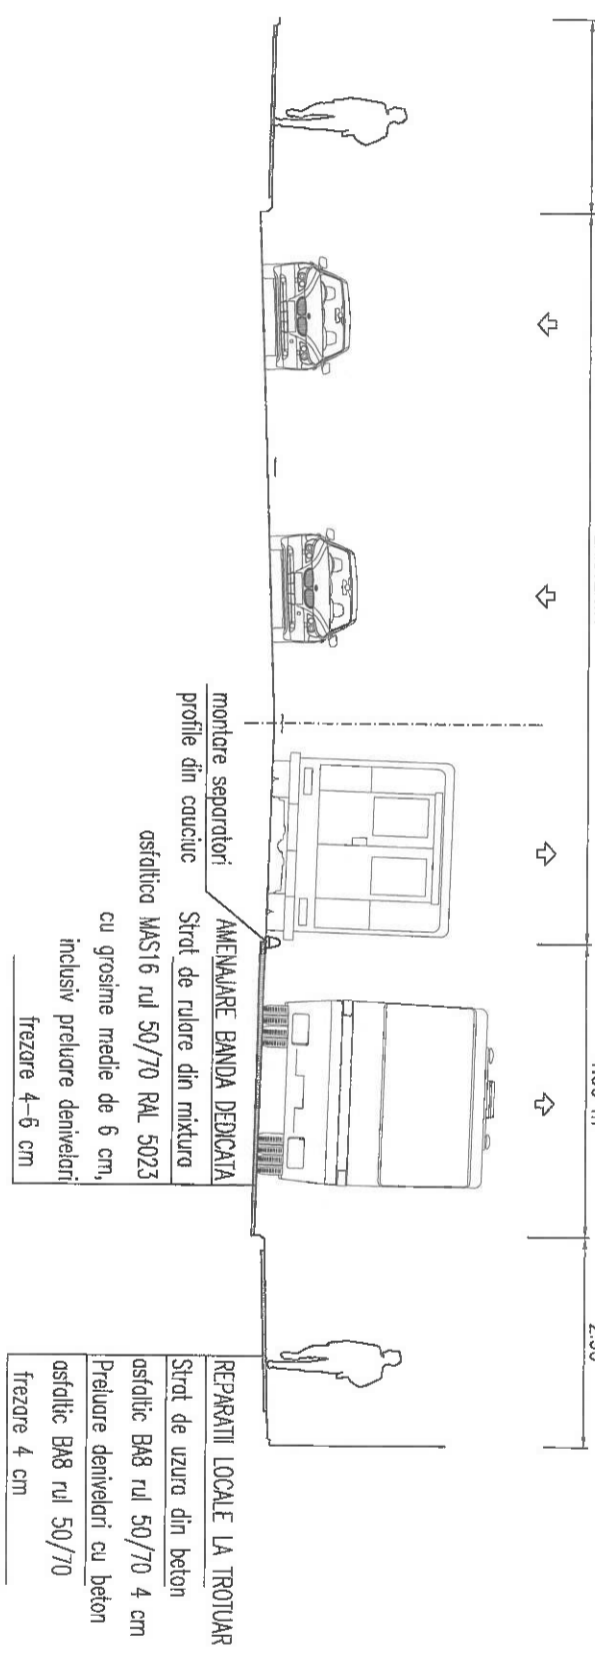

TRASEUL 2
PROFIL TRANSVERSAL TIP NR. 4
 se aplica pe STRADA LUNGA (sens unic)
 intre km 0+603 - 2+183
 PARTE CAROSABILA
 EXISTENTA


AMENAJARE
 BANDA DEDICATA
 4,50 m

TROTUAR
 4,27

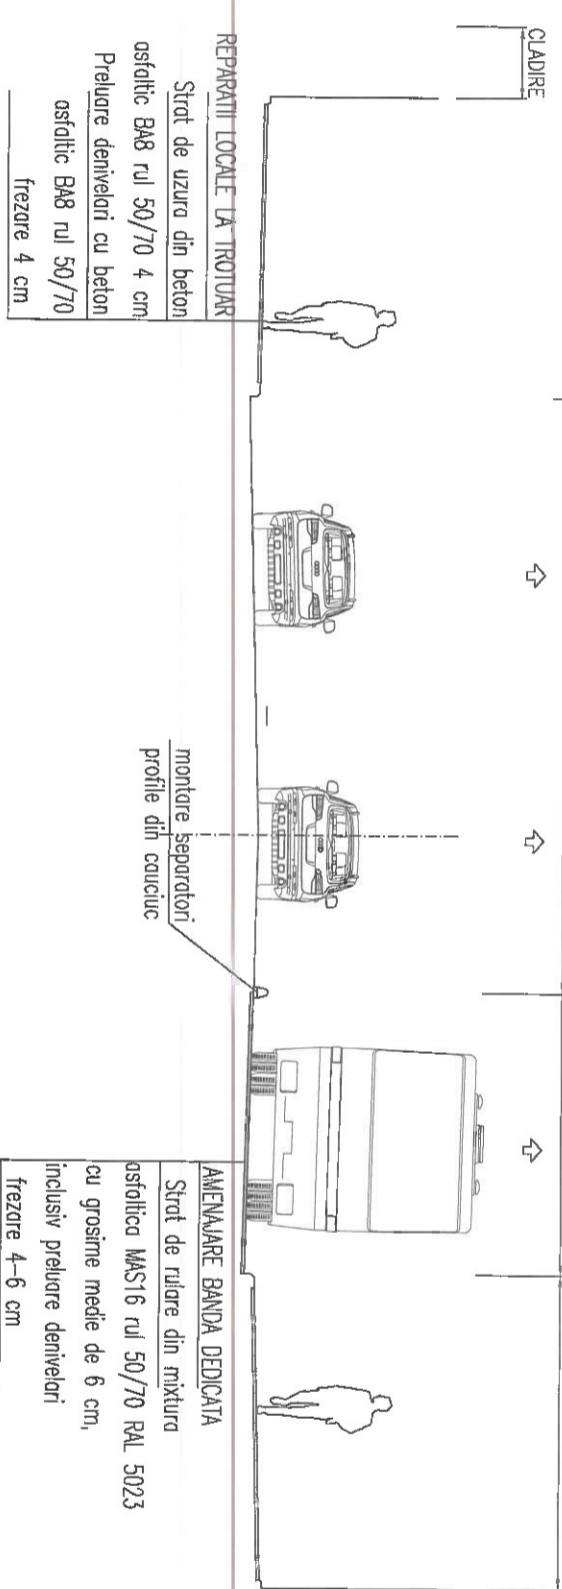


AMENAJARE BANDA DEDICATA
 Strat de rulare din mixtura
 asfaltica MAS16 rui 50/70 RAL 5023
 cu grosime medie de 6 cm,
 inclusiv preluare denivelari
 frezare 4-6 cm



Index	Data	Observatii	Rev. 5
A			
			
Seta Proiect Proiectat Desenați Verificat		Ing. A. Buta Ing. A. Buta Ing. S. Patroi Verificat	
Scara 1/100 Data 07/2023		Beneficiar: MUNICIPIUL BRASOV Bulevardul Eroilor 8, Brasov 500007	
Titlu proiect: AMENAJARE BENZI DEDICATE TRANSPORTULUI PUBLIC IN MUNICIPIUL BRASOV SI TROTUARE ADJACENTE		Nr. proiect 73 / 2020	
Titlu planșă: PROFILE TRANSVERSALE TIP TRASEUL 2		Faza P.T.	
		Nr. planșă PTR-8	

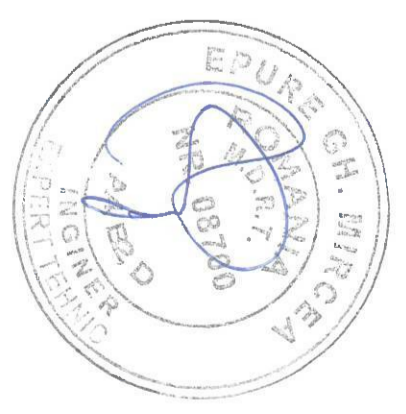

TRASEUL 2
 PROFIL TRANSVERSAL TIP NR. 5
 se aplica pe STRADA LUNGA


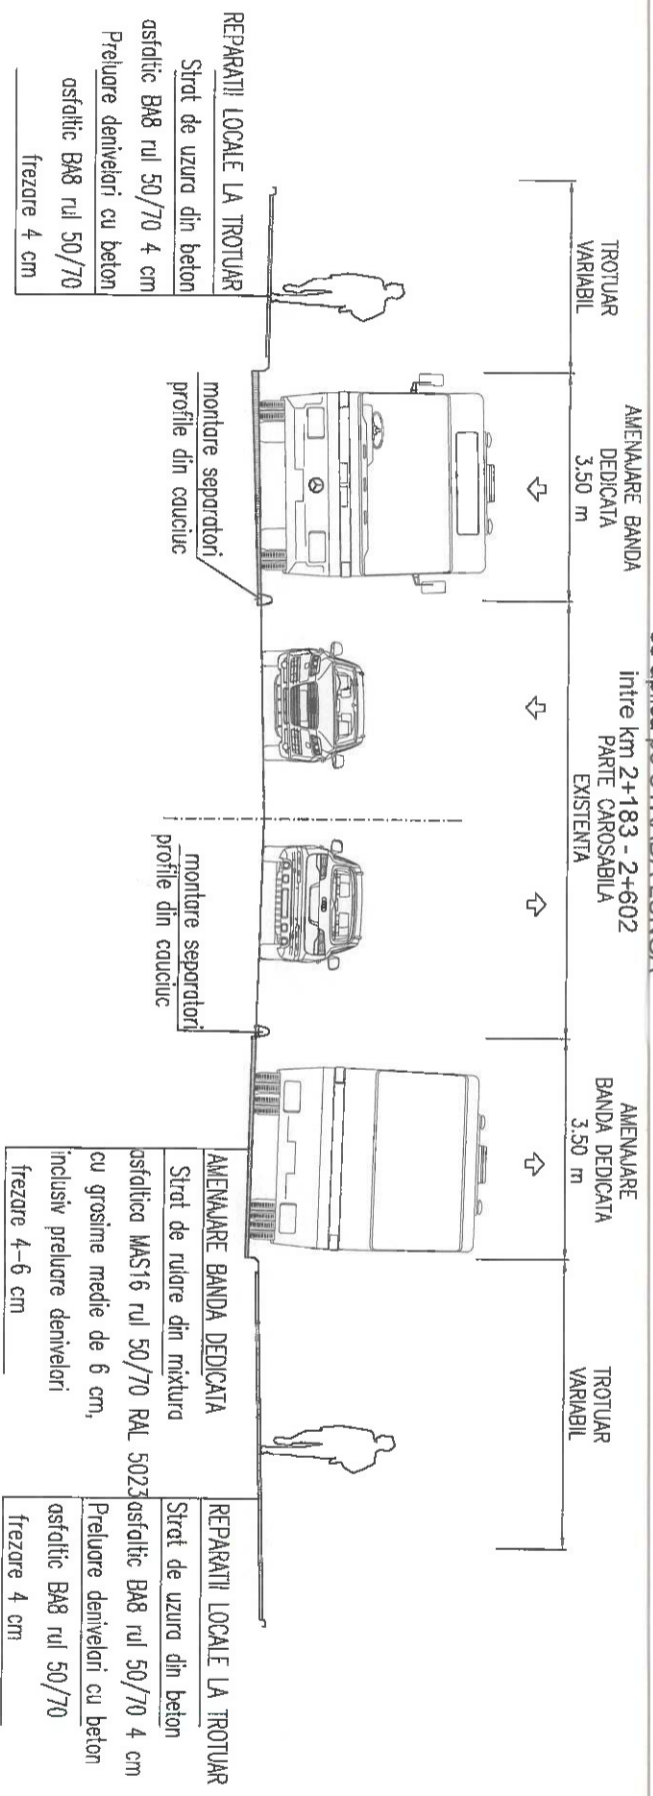


TRASEUL 2
 PROFIL TRANSVERSAL TIP NR. 6
 se aplica pe BULEVARDUL EROILOR (sens unic)
 intre km 2+645 - 3+600

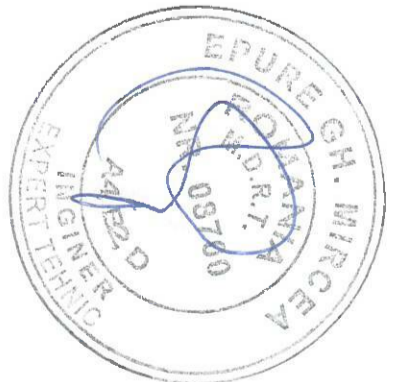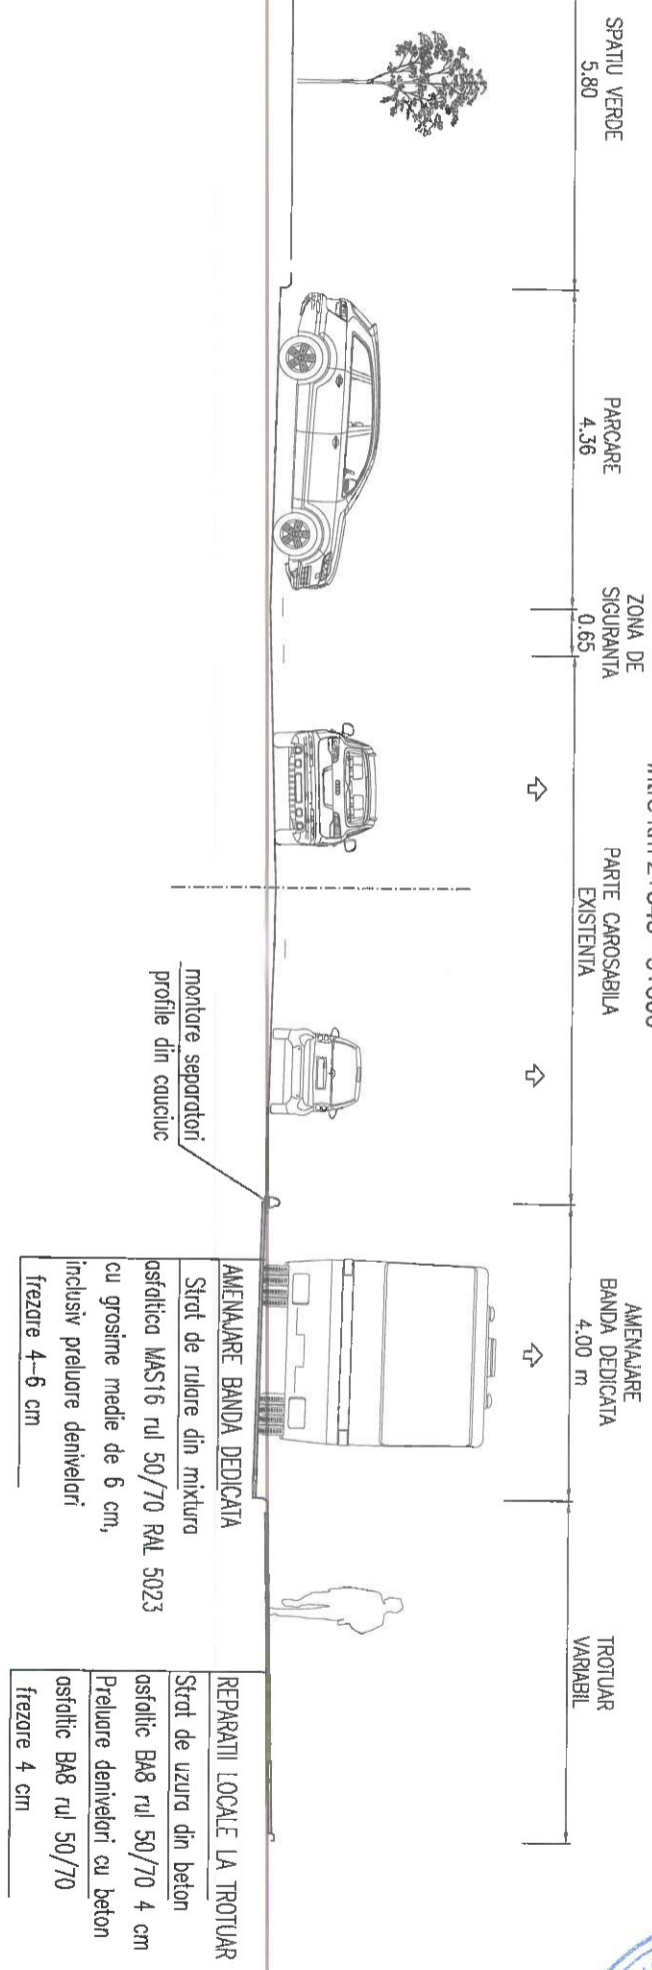

Index	Data	Observatii	Rev. 5
A			
			
Titlu proiect: AMENAJARE BENZI DEDICATE TRANSPORTULUI PUBLIC IN MUNICIPIUL BRASOV SI TROTUARE ADJACENTE		Beneficiar: MUNICIPIUL BRASOV Bulevardul Eroilor 8, Brasov 500007	
Nr. proiect 73 / 2020		Faza P.T.	
Titlu planşa: PROFILE TRANSVERSALE TIP TRASEUL 1		Nr. planşa PTR-9	
Proiectat: Ing. A. Buta Desenat: Ing. S. Patroi Verificat:		Scara 1/100 Data 07/2023	




TRASEUL 2
PROFIL TRANSVERSAL TIP NR. 7
 se aplica pe BULEVARDUL 15 NOIEMBRIE (sens unic)
 intre km 3+600 - 4+536

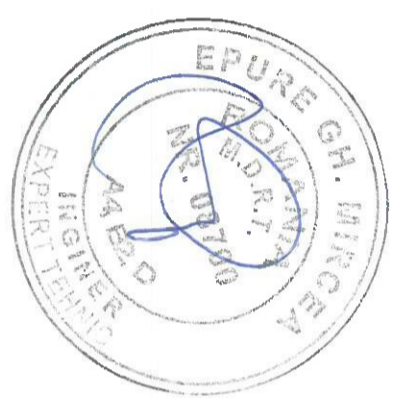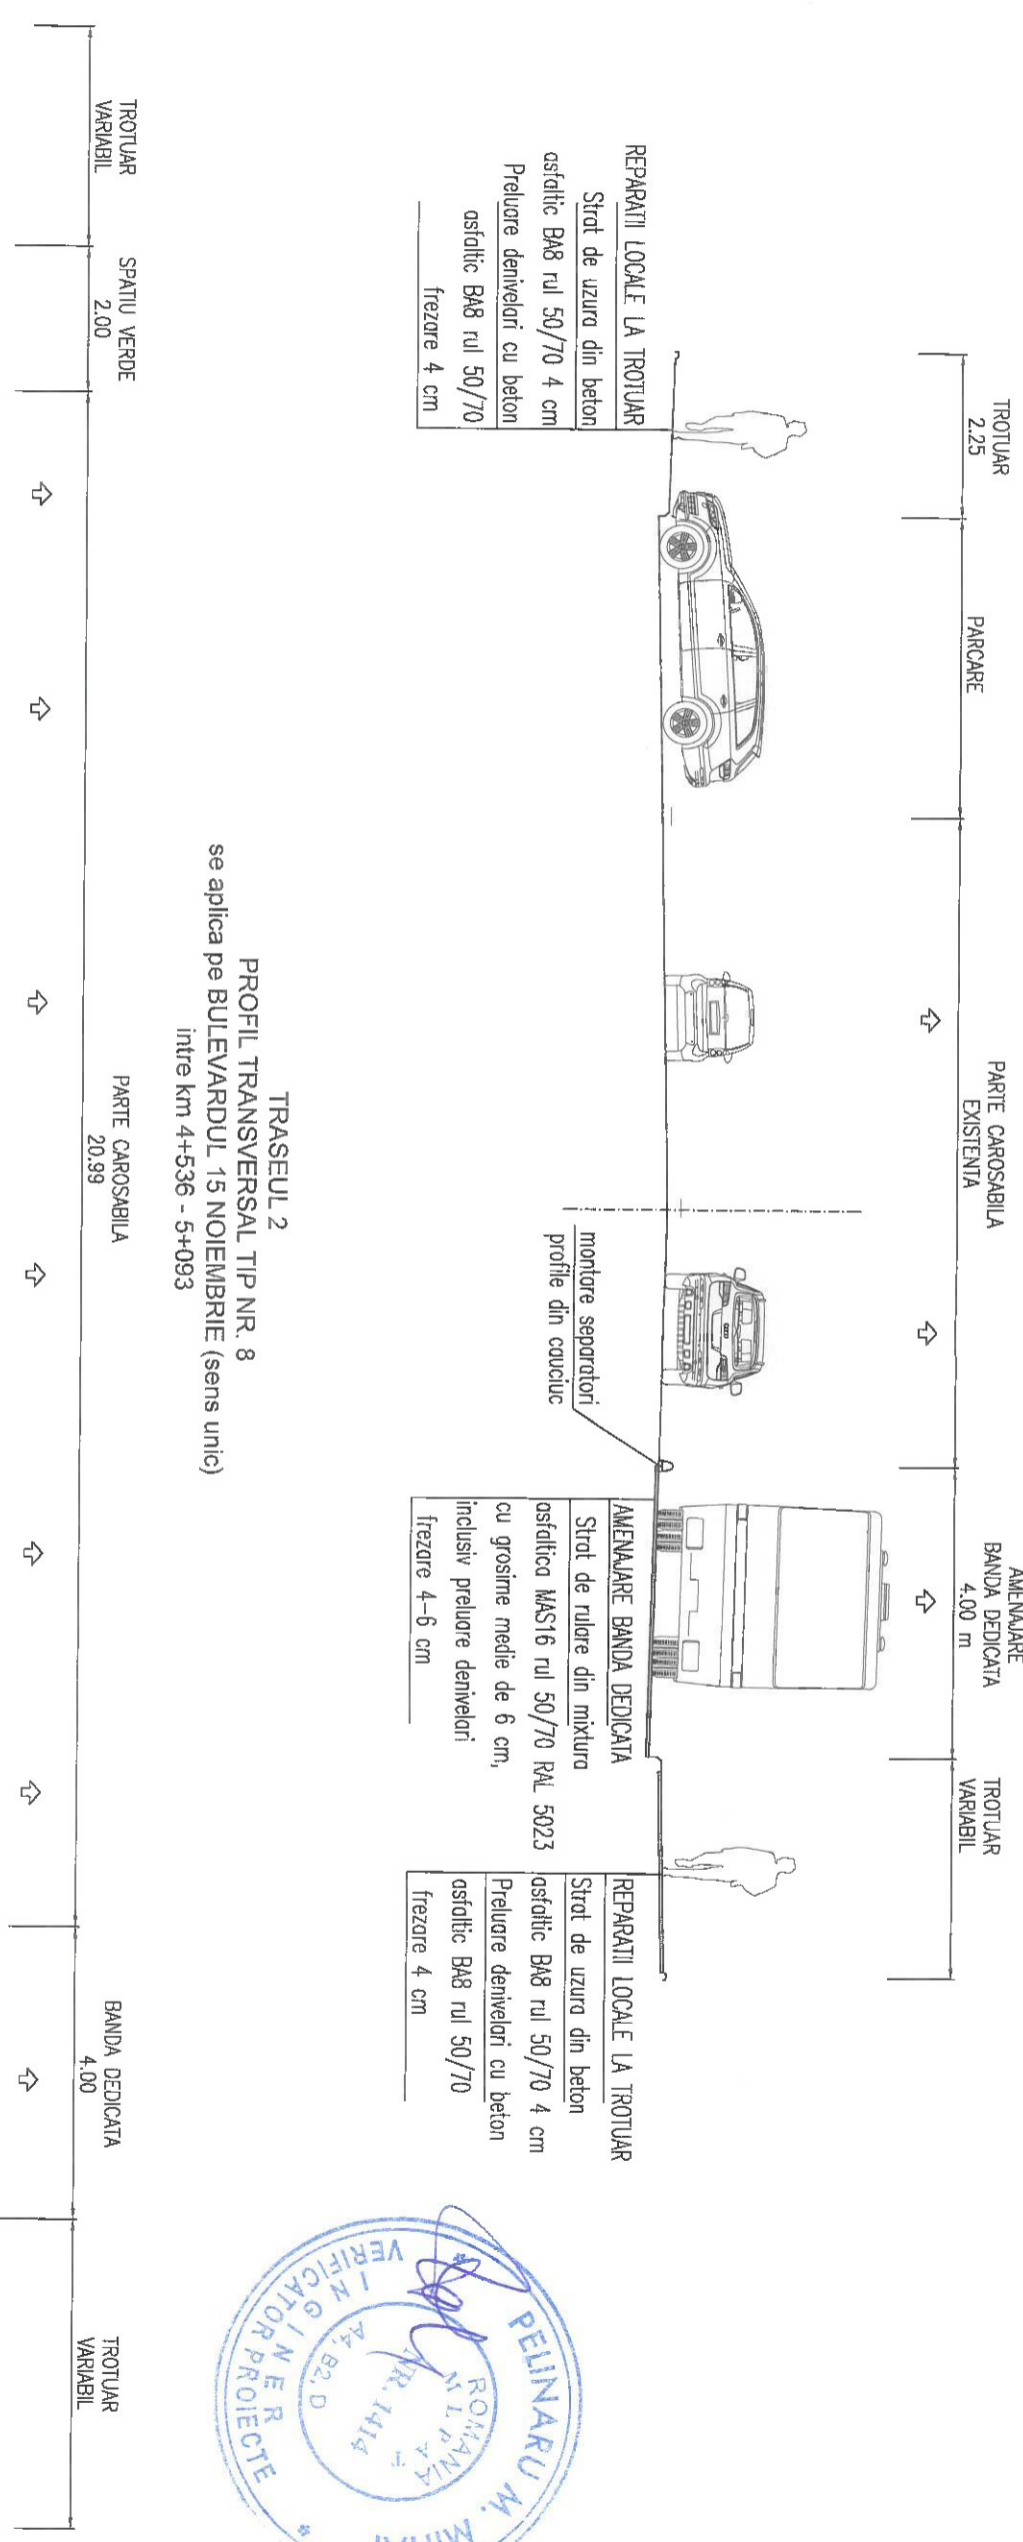

Index	Data	Observatii	Rev.
A			5

		BENEFICIAR: MUNICIPIUL BRASOV Bulevardul Eroilor 8, Brasov 500007	
Ing. A. Buta Ing. A. Buta Ing. S. Patroi		Titlu proiect: AMENAJARE BENZI DEDICATE TRANSPORTULUI PUBLIC IN MUNICIPIUL BRASOV SI TROTUARE ADJACENTE	
1/100 Data 07/2023		Titlu planşa: PROFILE TRANSVERSALE TIP TRASEUL 2	
1/100 Data 07/2023		Nr. proiect 73 / 2020	
07/2023		Nr. planşa PTR-10	

TRASEUL 2
PROFIL TRANSVERSAL TIP NR. 9
 se aplica pe CALEA BUCURESTI

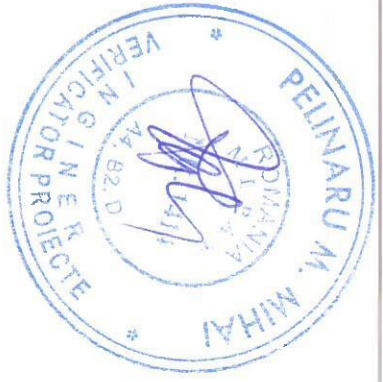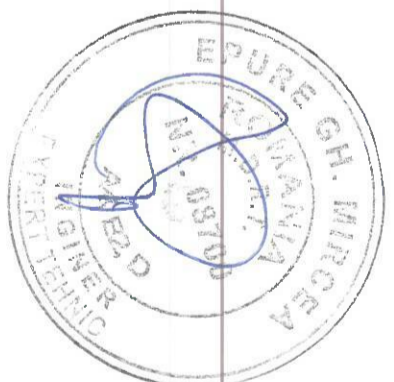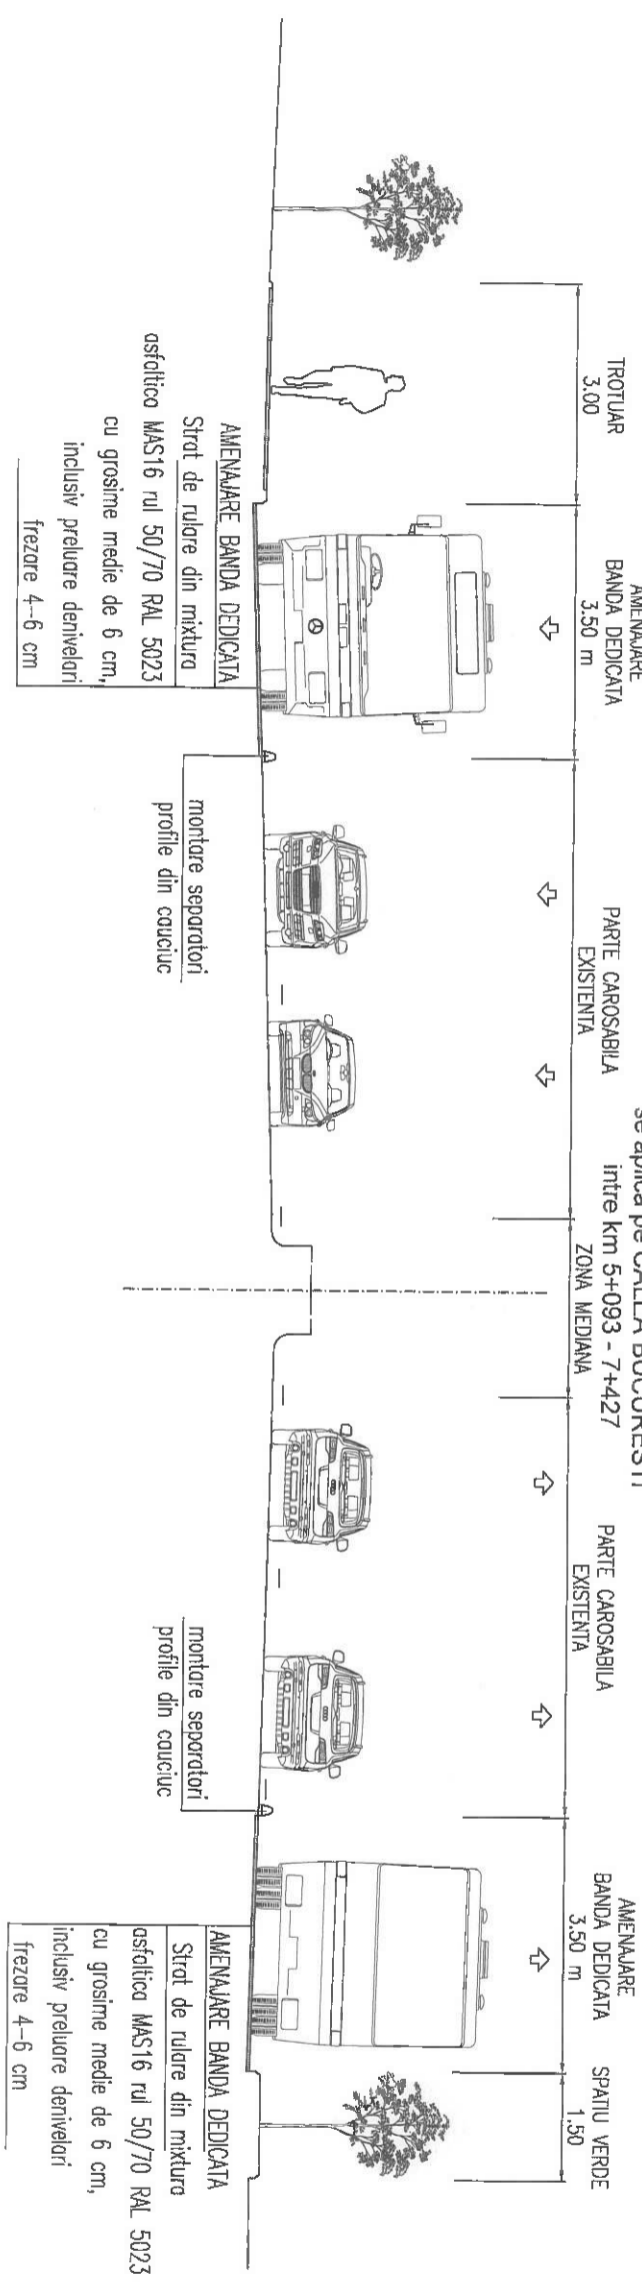

Index	Data	Observatii	Rev. 5
A			

 <p>HENTZA BUSINESS</p> <p>Str. Republicii nr. 19, Braşov, Tel. 0368 241111, Fax 0368 241112, Email: office@hentza.ro</p>		<p>MUNICIPIUL BRASOV Bulevardul Eroilor 8, Braşov 500007</p>	
Set Proiect	Ing. A. Buta	Scara	
Proiectat	Ing. A. Buta	1/100	
Desenat	Ing. S. Patroi	Data	07/2023
Verificat			
<p>Beneficiar: MUNICIPIUL BRASOV Bulevardul Eroilor 8, Braşov 500007</p>		<p>Nr. proiect 73 / 2020</p>	
<p>Titlu proiect: AMENAJARE BENZI DEDICATE TRANSPORTULUI PUBLIC IN MUNICIPIUL BRASOV SI TROTUARE ADJACENTE</p>		<p>Faza P.T.</p>	
<p>Titlu planşa: PROFILE TRANSVERSALE TIP TRASEUL 2</p>		<p>Nr. planşa PTR-11</p>	