


PLAN TOPOGRAFIC  
scara 1:1000

LOC. BRASOV  
JUD. BRASOV

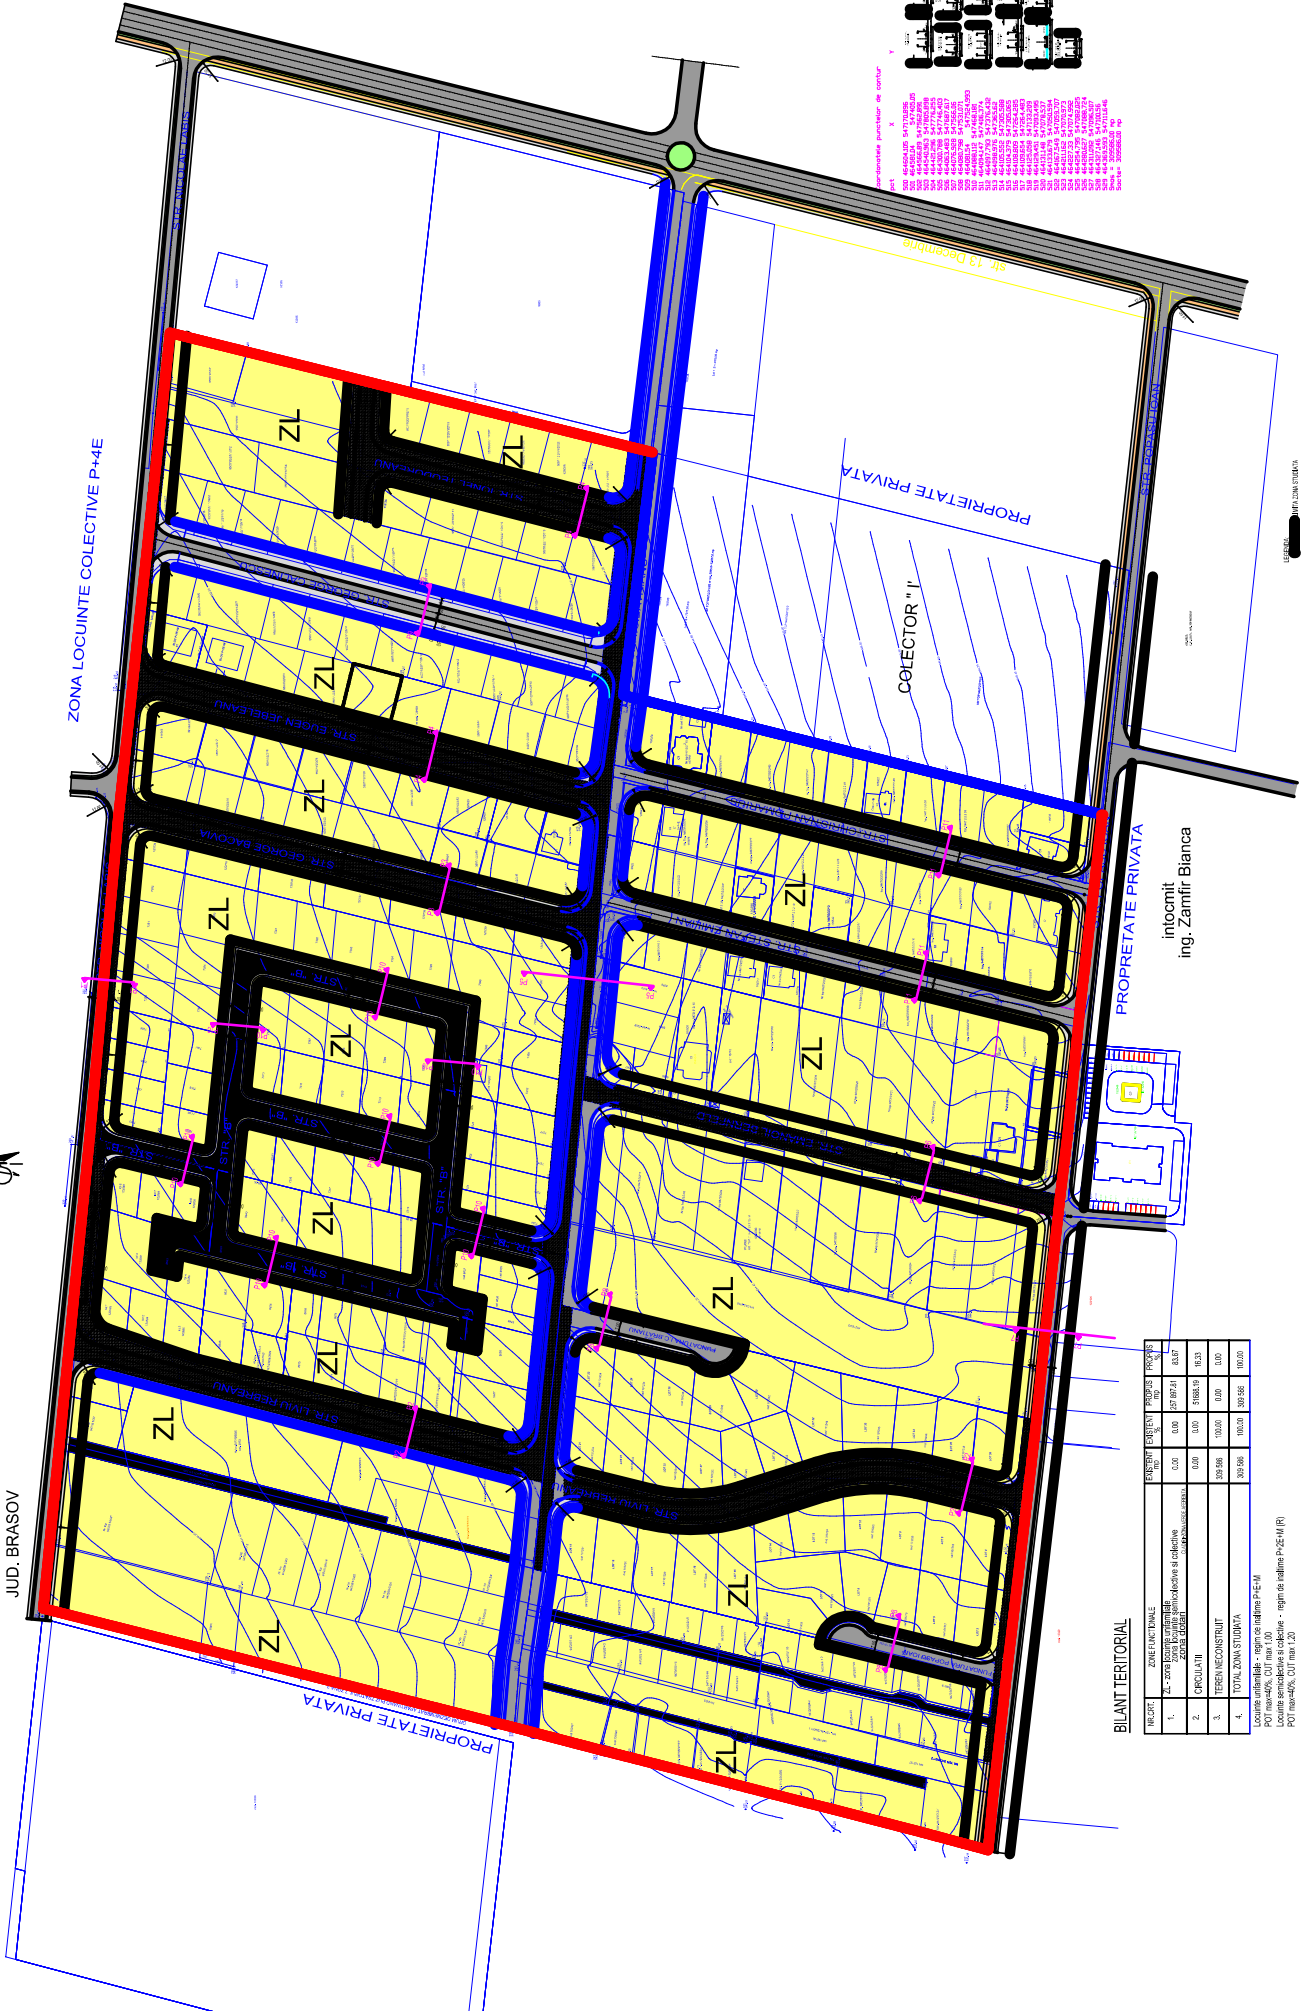

BILANT TERTORIAL







