





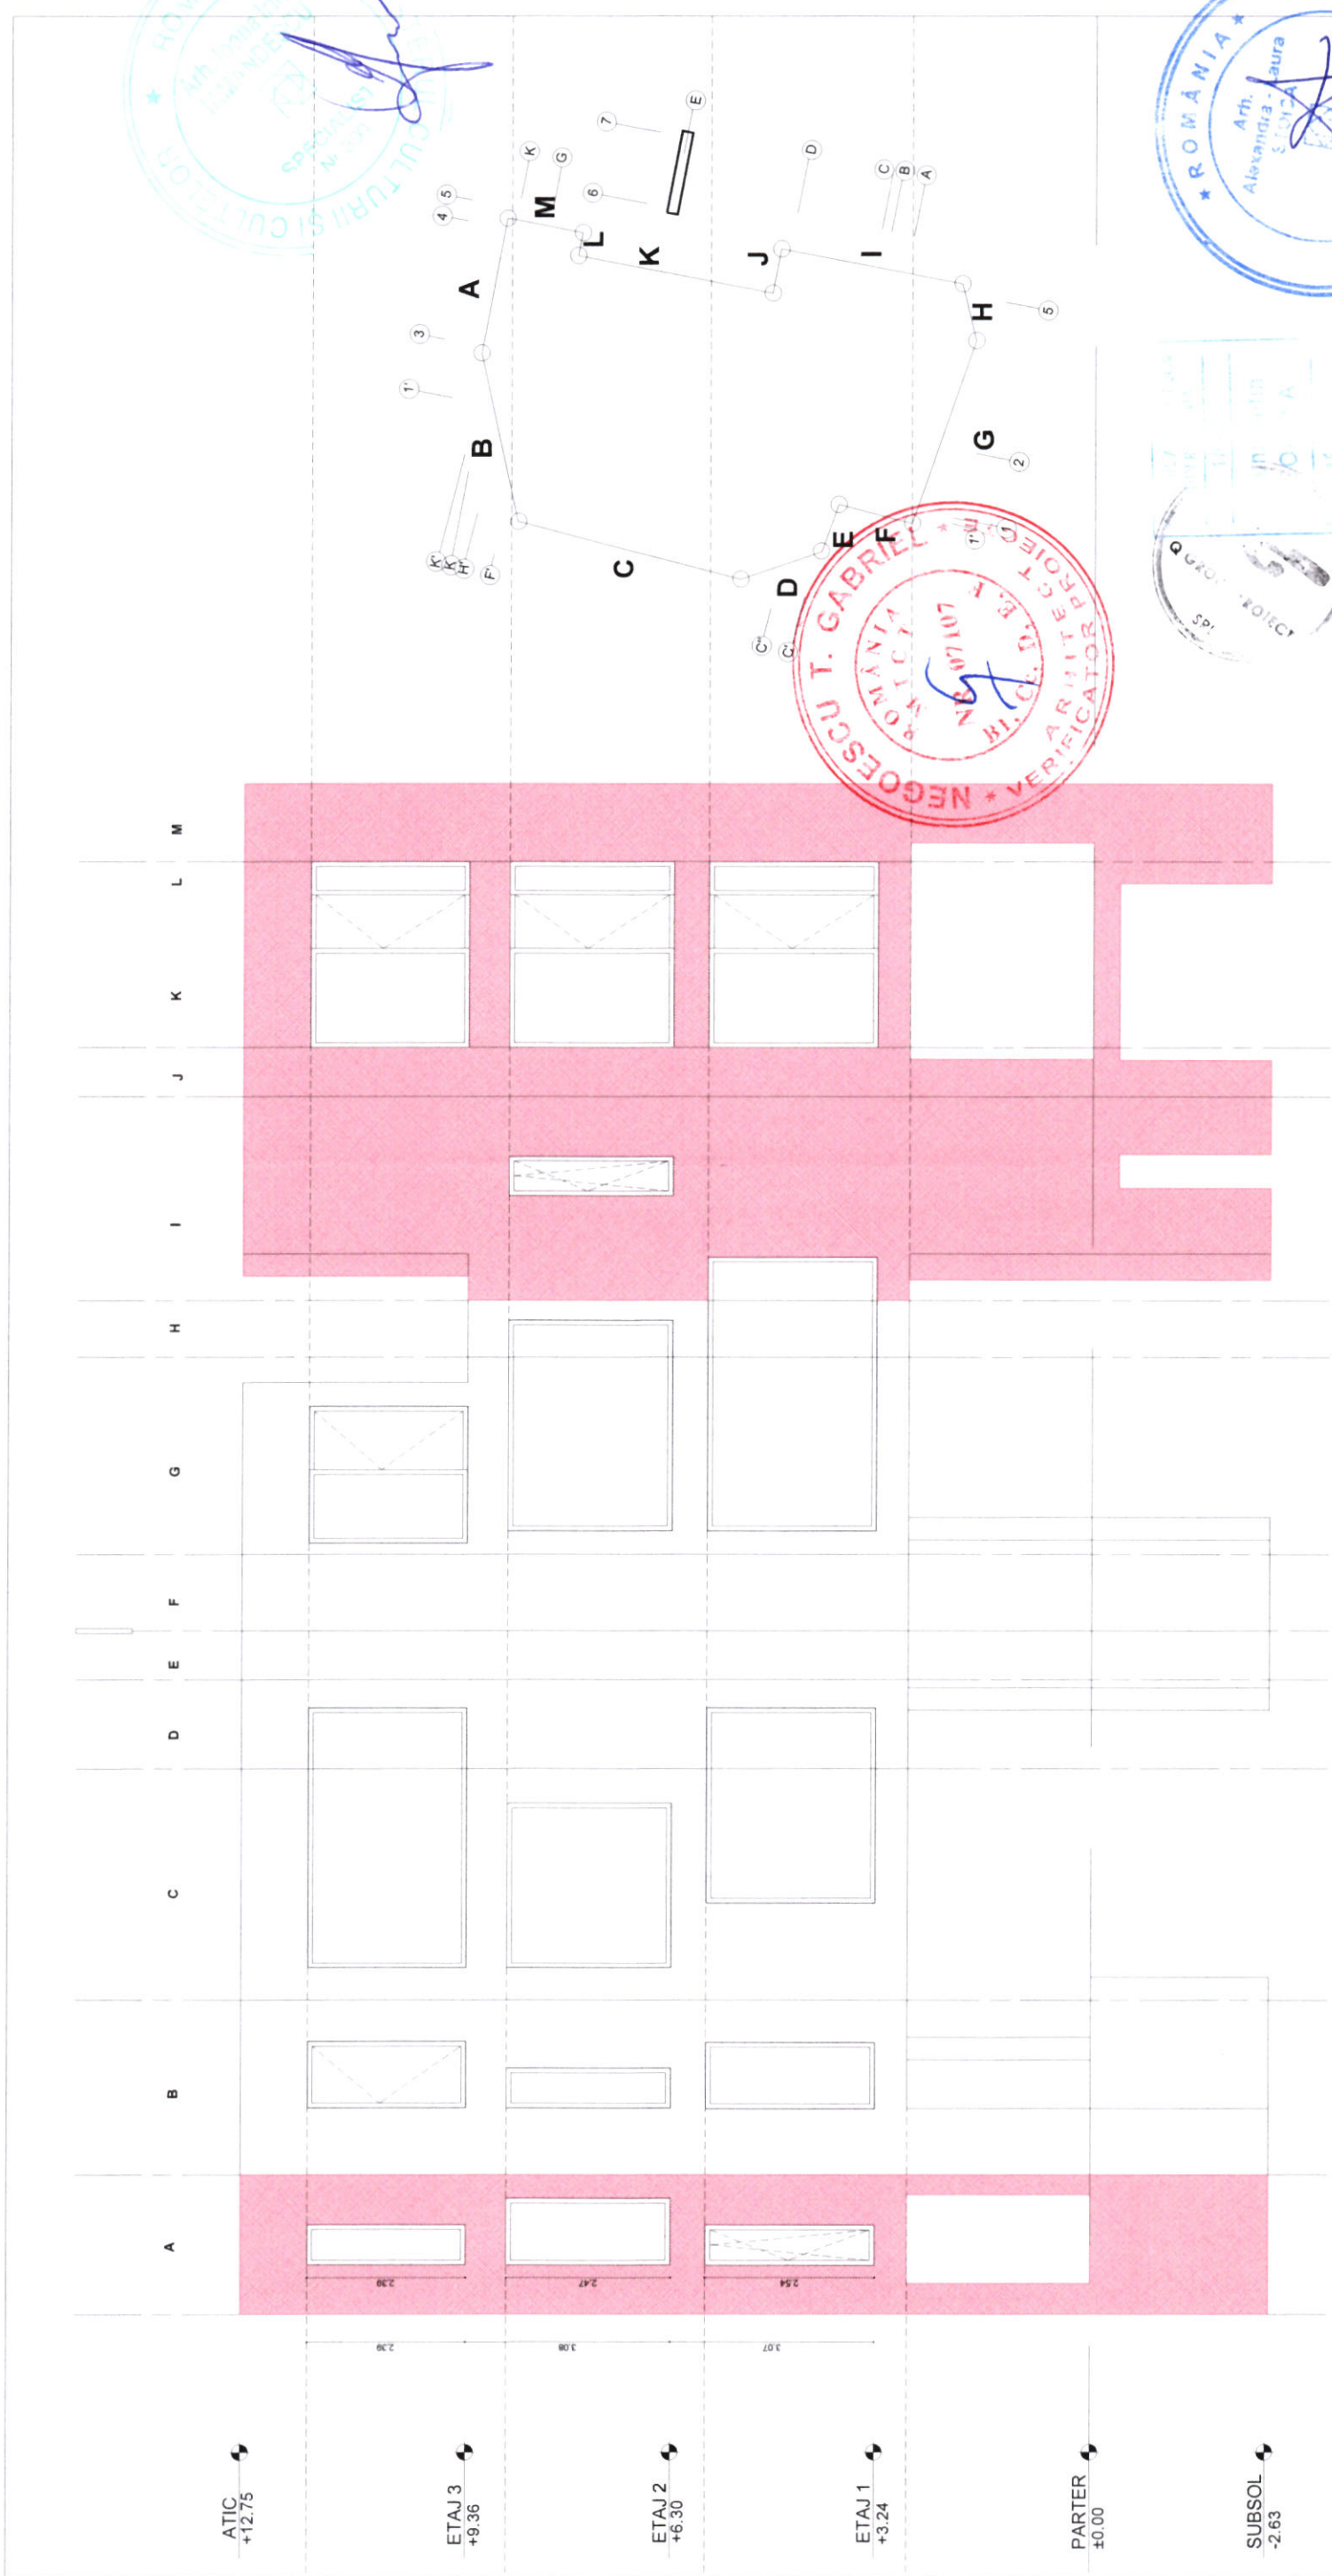


avarii inchidere+anvelopanta exteriora: tabla de
otel CORTEN prinsa mecanic 3mm grosime
(750x3000x3) + termoizolatie vata bazaltica
50mm grosime
suprafata 101 mp

DATA (zz/ll/an): ____ / ____ / ____		SPECIALITATEA: ARHITECTURA	
DREPTURILE DE AUTOR PRIVIND PREZENTA DOCUMENTATIE APARTIN IN EXCLUSIVITATE		Q-GROUP PROIECT SRL DOCUMENTATIA NU POATE FI REPRO AUTORIZAT	
PROIECTANT:	Q-GROUP PROIECT SRL	BENEFICIAR:	MUNICIPIUL BRAȘOV
SEF PROIECT	Constantin GOAGEA	ADRESA:	municipiul Brașov, județul Brașov, B-dul Eroilor, nr. 8
DESENAT	Radu ENESCU	NUME PROIECT:	" Consolidarea,
SEF PROIECT	Alexandra STOICA		protecția și conservarea clădirilor din zona istorică, a
PROIECTAT	Justin BARONCEA		monumentelor istorice și clădirilor de patrimoniu -
PROIECT NR:	FAZA:	DATA:	Bastionul Postăvarilor "
04/11/2023	SCARA:	NUME PLANSĂ:	PLANSĂ NR:
PTh	IAN. 2024	1:100	AVARII DESFASURATA FATADA
			AV-01

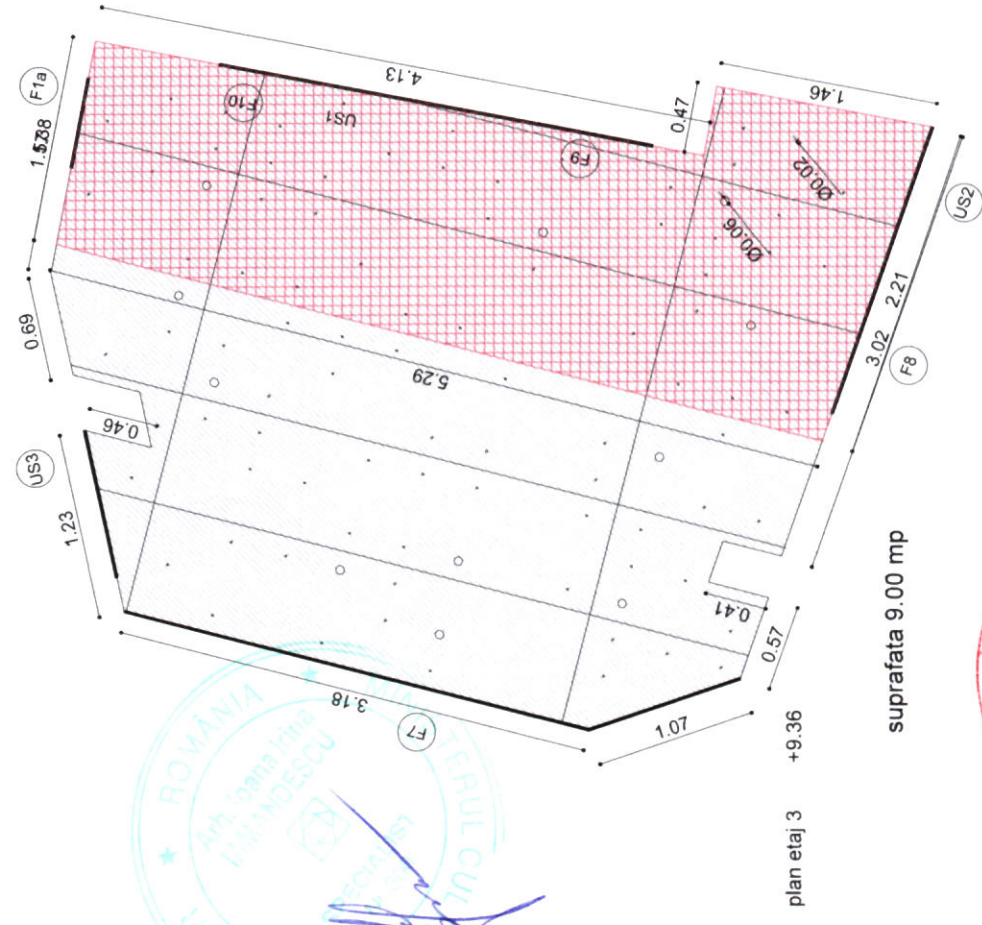


suprafata 9.00 mp

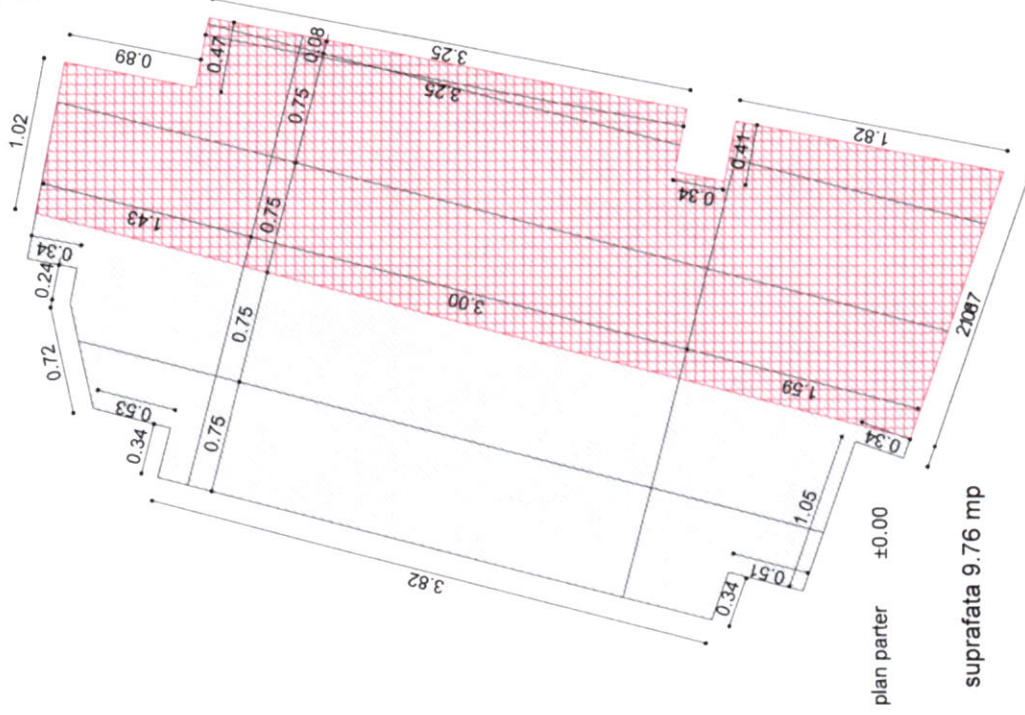

suprafata 9.76 mp



DATA (zz/ll/aa): 04/11/2023										SPECIALITATEA: ARHITECTURA																			
DREPTURILE DE AUTOR PRIVIND PREZENTA DOCUMENTATIE APARTIN IN EXCLUSIVITATE Q-GROUP PROIECT SRL DOCUMENTATIA NU POATE FI REPRO AUTORIZAT																													
PROIECTANT:					Q-GROUP PROIECT SRL București, str. Mizil, nr. 4, bl G1, sc. G, ap.61, sec. 3					BENEFICIAR:					MUNICIPIUL BRAȘOV municipiul Brașov, județul Brașov, B-dul Eroilor, nr. 8														
SEF PROIECT					Constantin GOAGEA					NUME PROIECT:					" Consolidarea, protecția și conservarea clădirilor din zona istorică, a monumentelor istorice și clădirilor de patrimoniu - Bastionul Postăvarilor "														
DESENAT					Radu ENESCU																								
SEF PROIECT					Alexandra STOICA																								
SPECIANT TEREN/ANEXE					Justin BARONCEA																								
PROIECTAT																													
PROIECTNR:					FAZA:					DATA:					SCARA:														
04/11/2023					PTh					IAN. 2024					1:50														
										AVARII PLAFOANE										PLANSANR:									
																				AV-02.1									

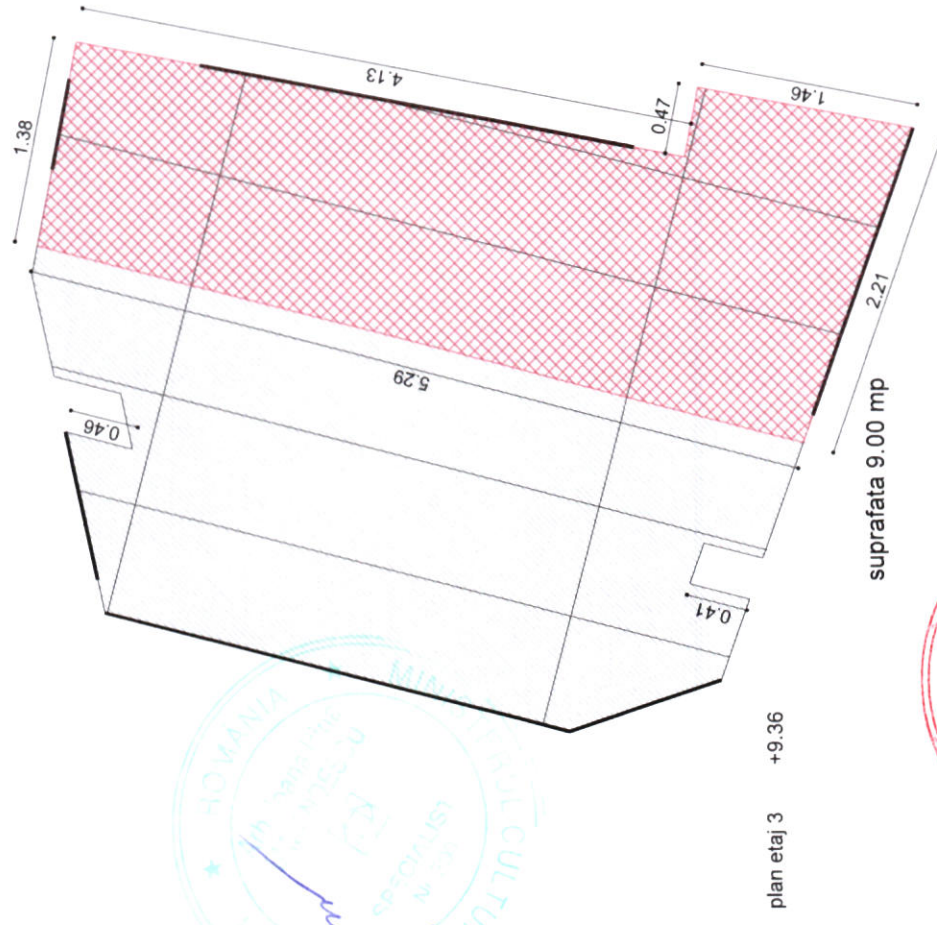

plan etaj	3	+9.36
-----------	---	-------

suprafata 9.00 mp



NUME PLANS:

1:50


AVARII PARDOSELI

AV-02.2

avarii pardoseala tabla de otel CORTEN 3mm	- 49,40 mp
SUPRAFATA TOTALA	
avarii plafonane tabla de otel CORTEN 3mm	




DATA (zz/ll/an): 1 / 2024		SPECIALITATEA: ARHITECTURA	
DREPTURILE DE AUTOR PRIVIND PREZENTA DOCUMENTATIE APARTIN IN EXCLUSIVITATE Q-GROUP PROIECT SRL DOCUMENTATIA NU POATE FI REPRO AUTORIZAT			
PROIECTANT: Q-GROUP PROIECT SRL Bucuresti, str. Mizil, nr. 4, bl G1A, sc.G, ap.61, sec. 3		BENEFICIAR: MUNICIPIUL BRAȘOV municipiul Brașov, Județul Brașov, B-dul Eroilor, nr. 8	
SEF PROIECT	Constantin GOAGEA	ADRESA: "	
DESENAT	Radu ENESCU	NUME PROIECT: " Consolidarea, protejția și conservarea clădirilor din zona istorică, a monumentelor istorice și clădirilor de patrimoniu - Bastionul Postăvarilor "	
SEF PROIECT SPECIALITATE ARHITECTURA	Alexandra STOICA		
PROIECTAT	Justin BARONCEA		
PROIECT NR: 04/11/2023	FAZA: DTAC	DATA: IAN. 2024	NUME PLANSĂ: AVARII PARDOSELI
		SCARA: 1:50	PLANSĂ NR: AV-02.2

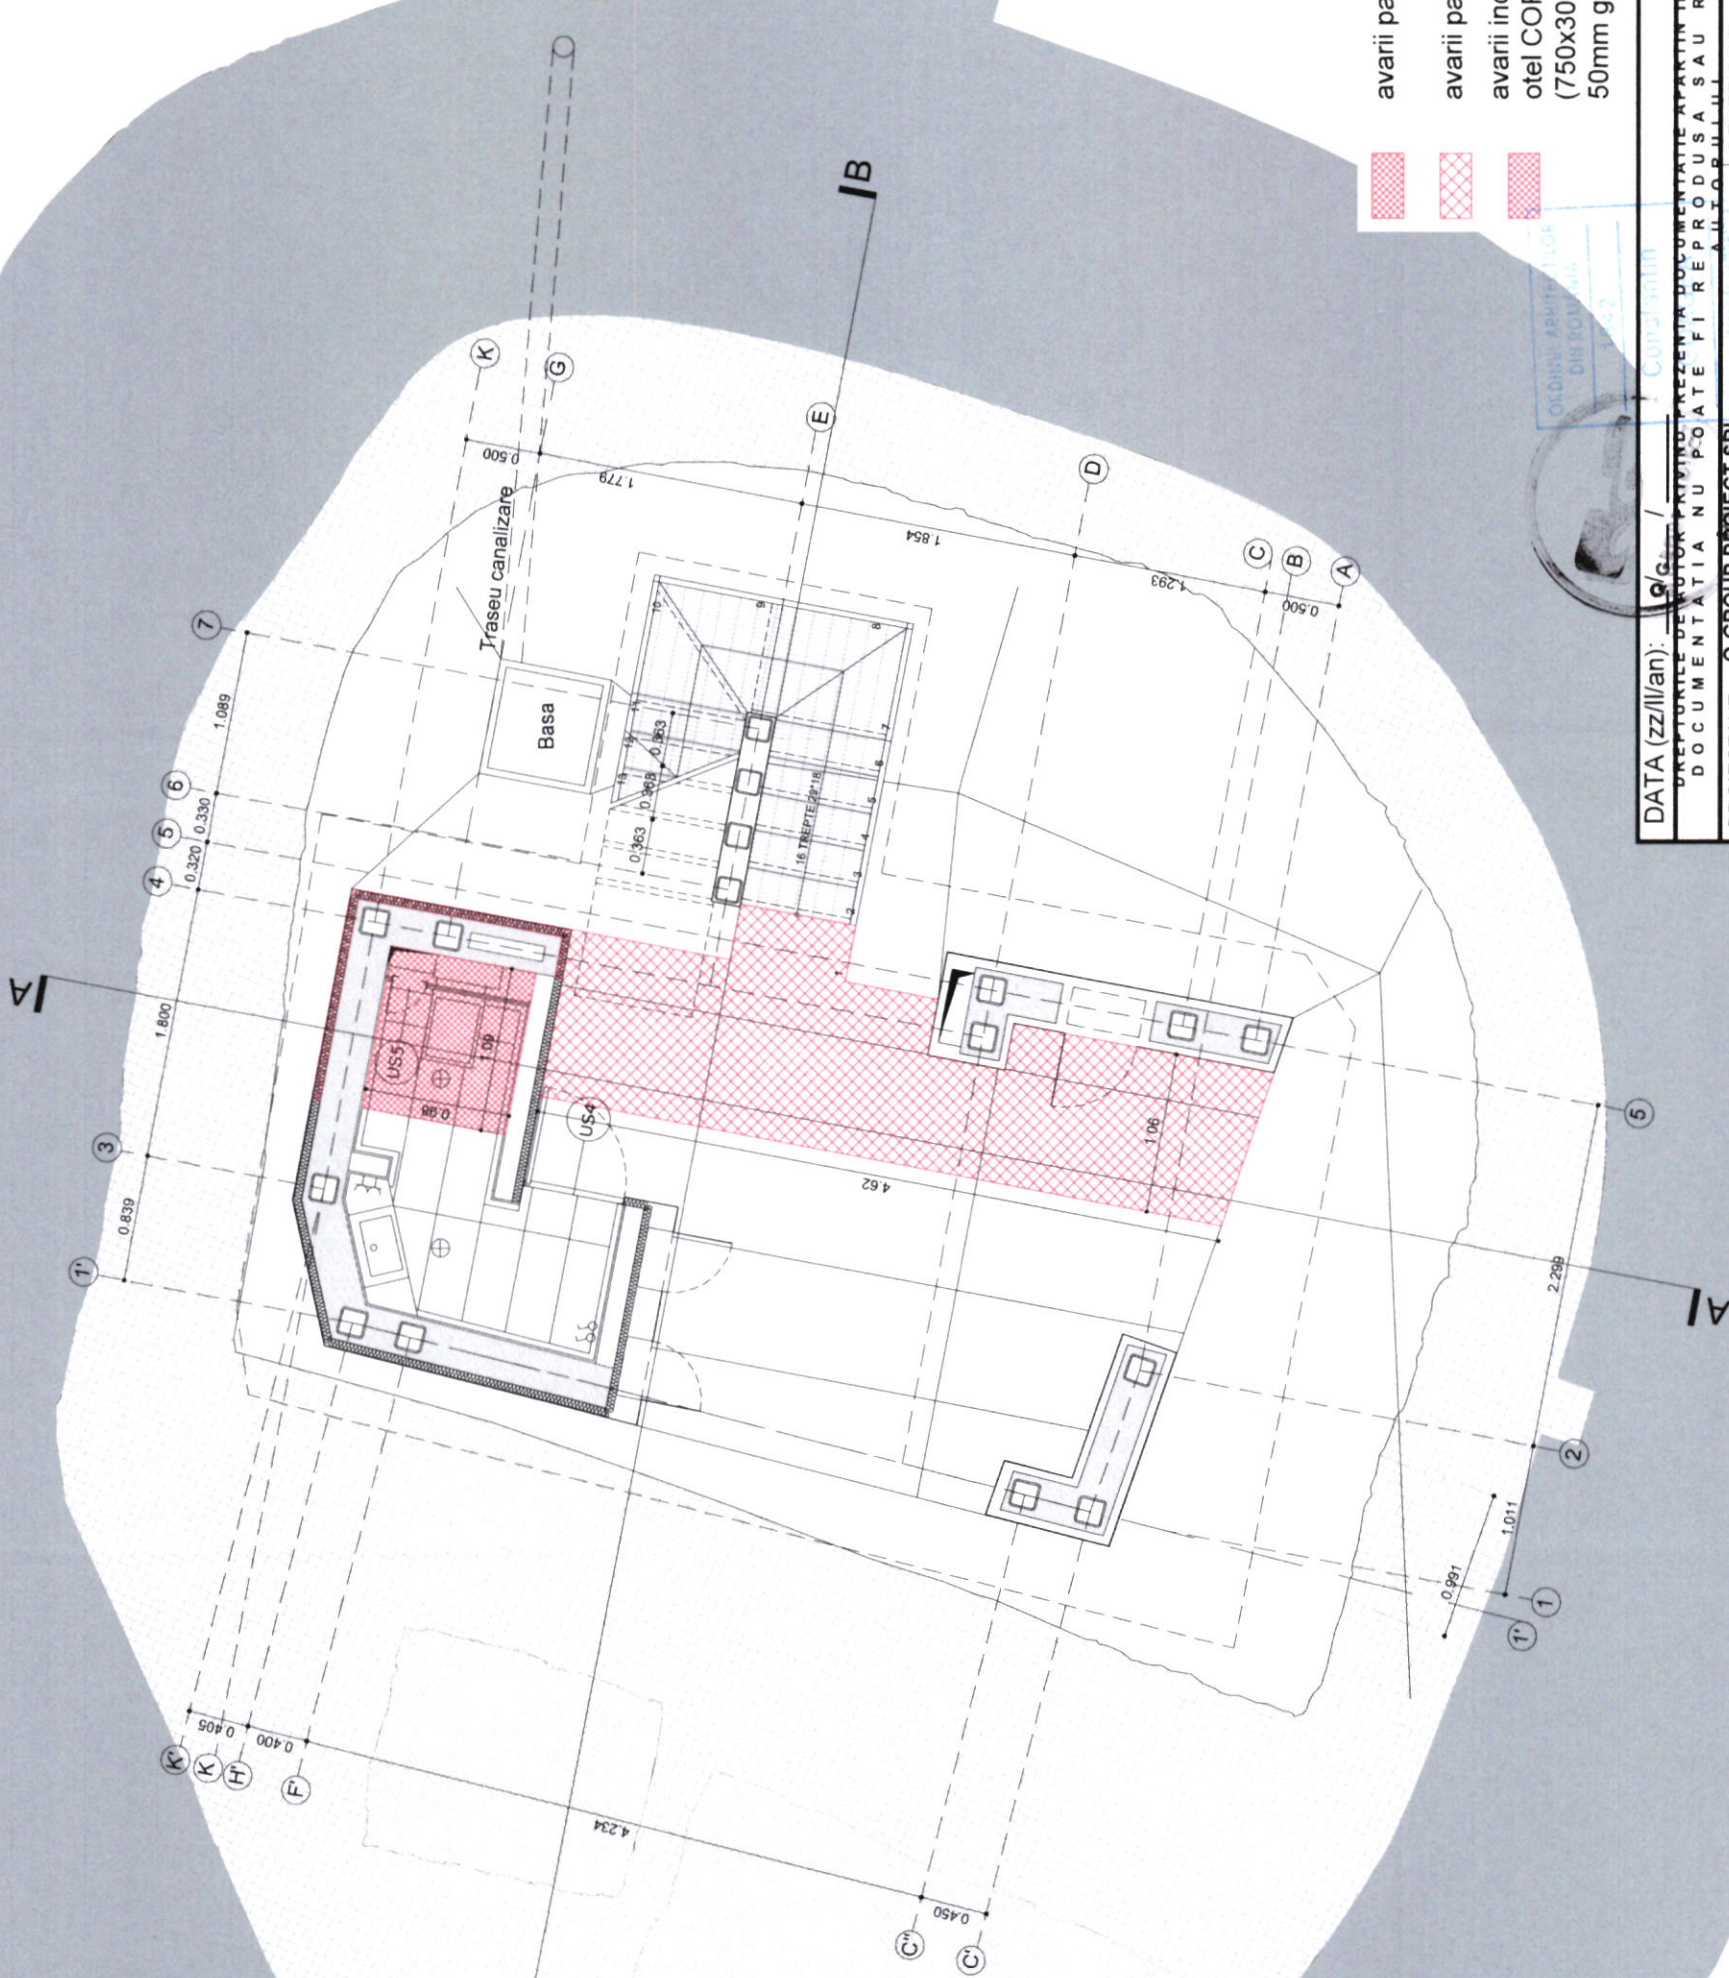

- avarii pardoseala ceramica
- avarii pardoseala tabla de otel CORTEN 3mm
- avarii inchidere+anvelopanta exteriora: tabla de otel CORTEN prinsa mecanic 3mm grosime (750x3000x3) + termoizolatie vata bazaltica 50mm grosime

DATA (zz/ll/an): 04/11/2023		SPECIALITATEA: ARHITECTURA	
DIRECȚIILE DE PROIECTARE PREZENTĂ DOCUMENTAȚIE APARTIN ÎN EXCLUSIVITATE GRUPOUI PROIECT SRL DOCUMENTAȚIA NU POATE FI REPRODUSĂ SAU REFOLOSITĂ FĂRĂ ACORDUL AUTORIZAT			
PROIECTANT: Q-GROUP PROIECT SRL		BENEFICIAR: MUNICIPIUL BRAȘOV	
București, str. Mizil, nr. 4, bl G11, sc.G, ap.61, sec. 3		ADRESA: municipiul Brașov, județul Brașov, B-dul Eroilor, nr. 8	
SEF PROIECT	Constantin GOAGEA	NUME PROIECT: " Consolidarea,	
DESENAT	Radu ENESCU	protecția și conservarea clădirilor din zona istorică, a	
SEF PROIECT	Alexandra STOICA	monumentelor istorice și clădirilor de patrimoniu - Bastionul	
PROIECTAT	Justin BARONCEA	Postăvarilor "	
PROIECT NR:	FAZA: DATA: SCARA:	NUME PLANSĂ:	
04/11/2023	PTh IAN. 2024 1:50	AVARII PLAN SUBSOL	
		PLANSĂ NR.: AV-03	




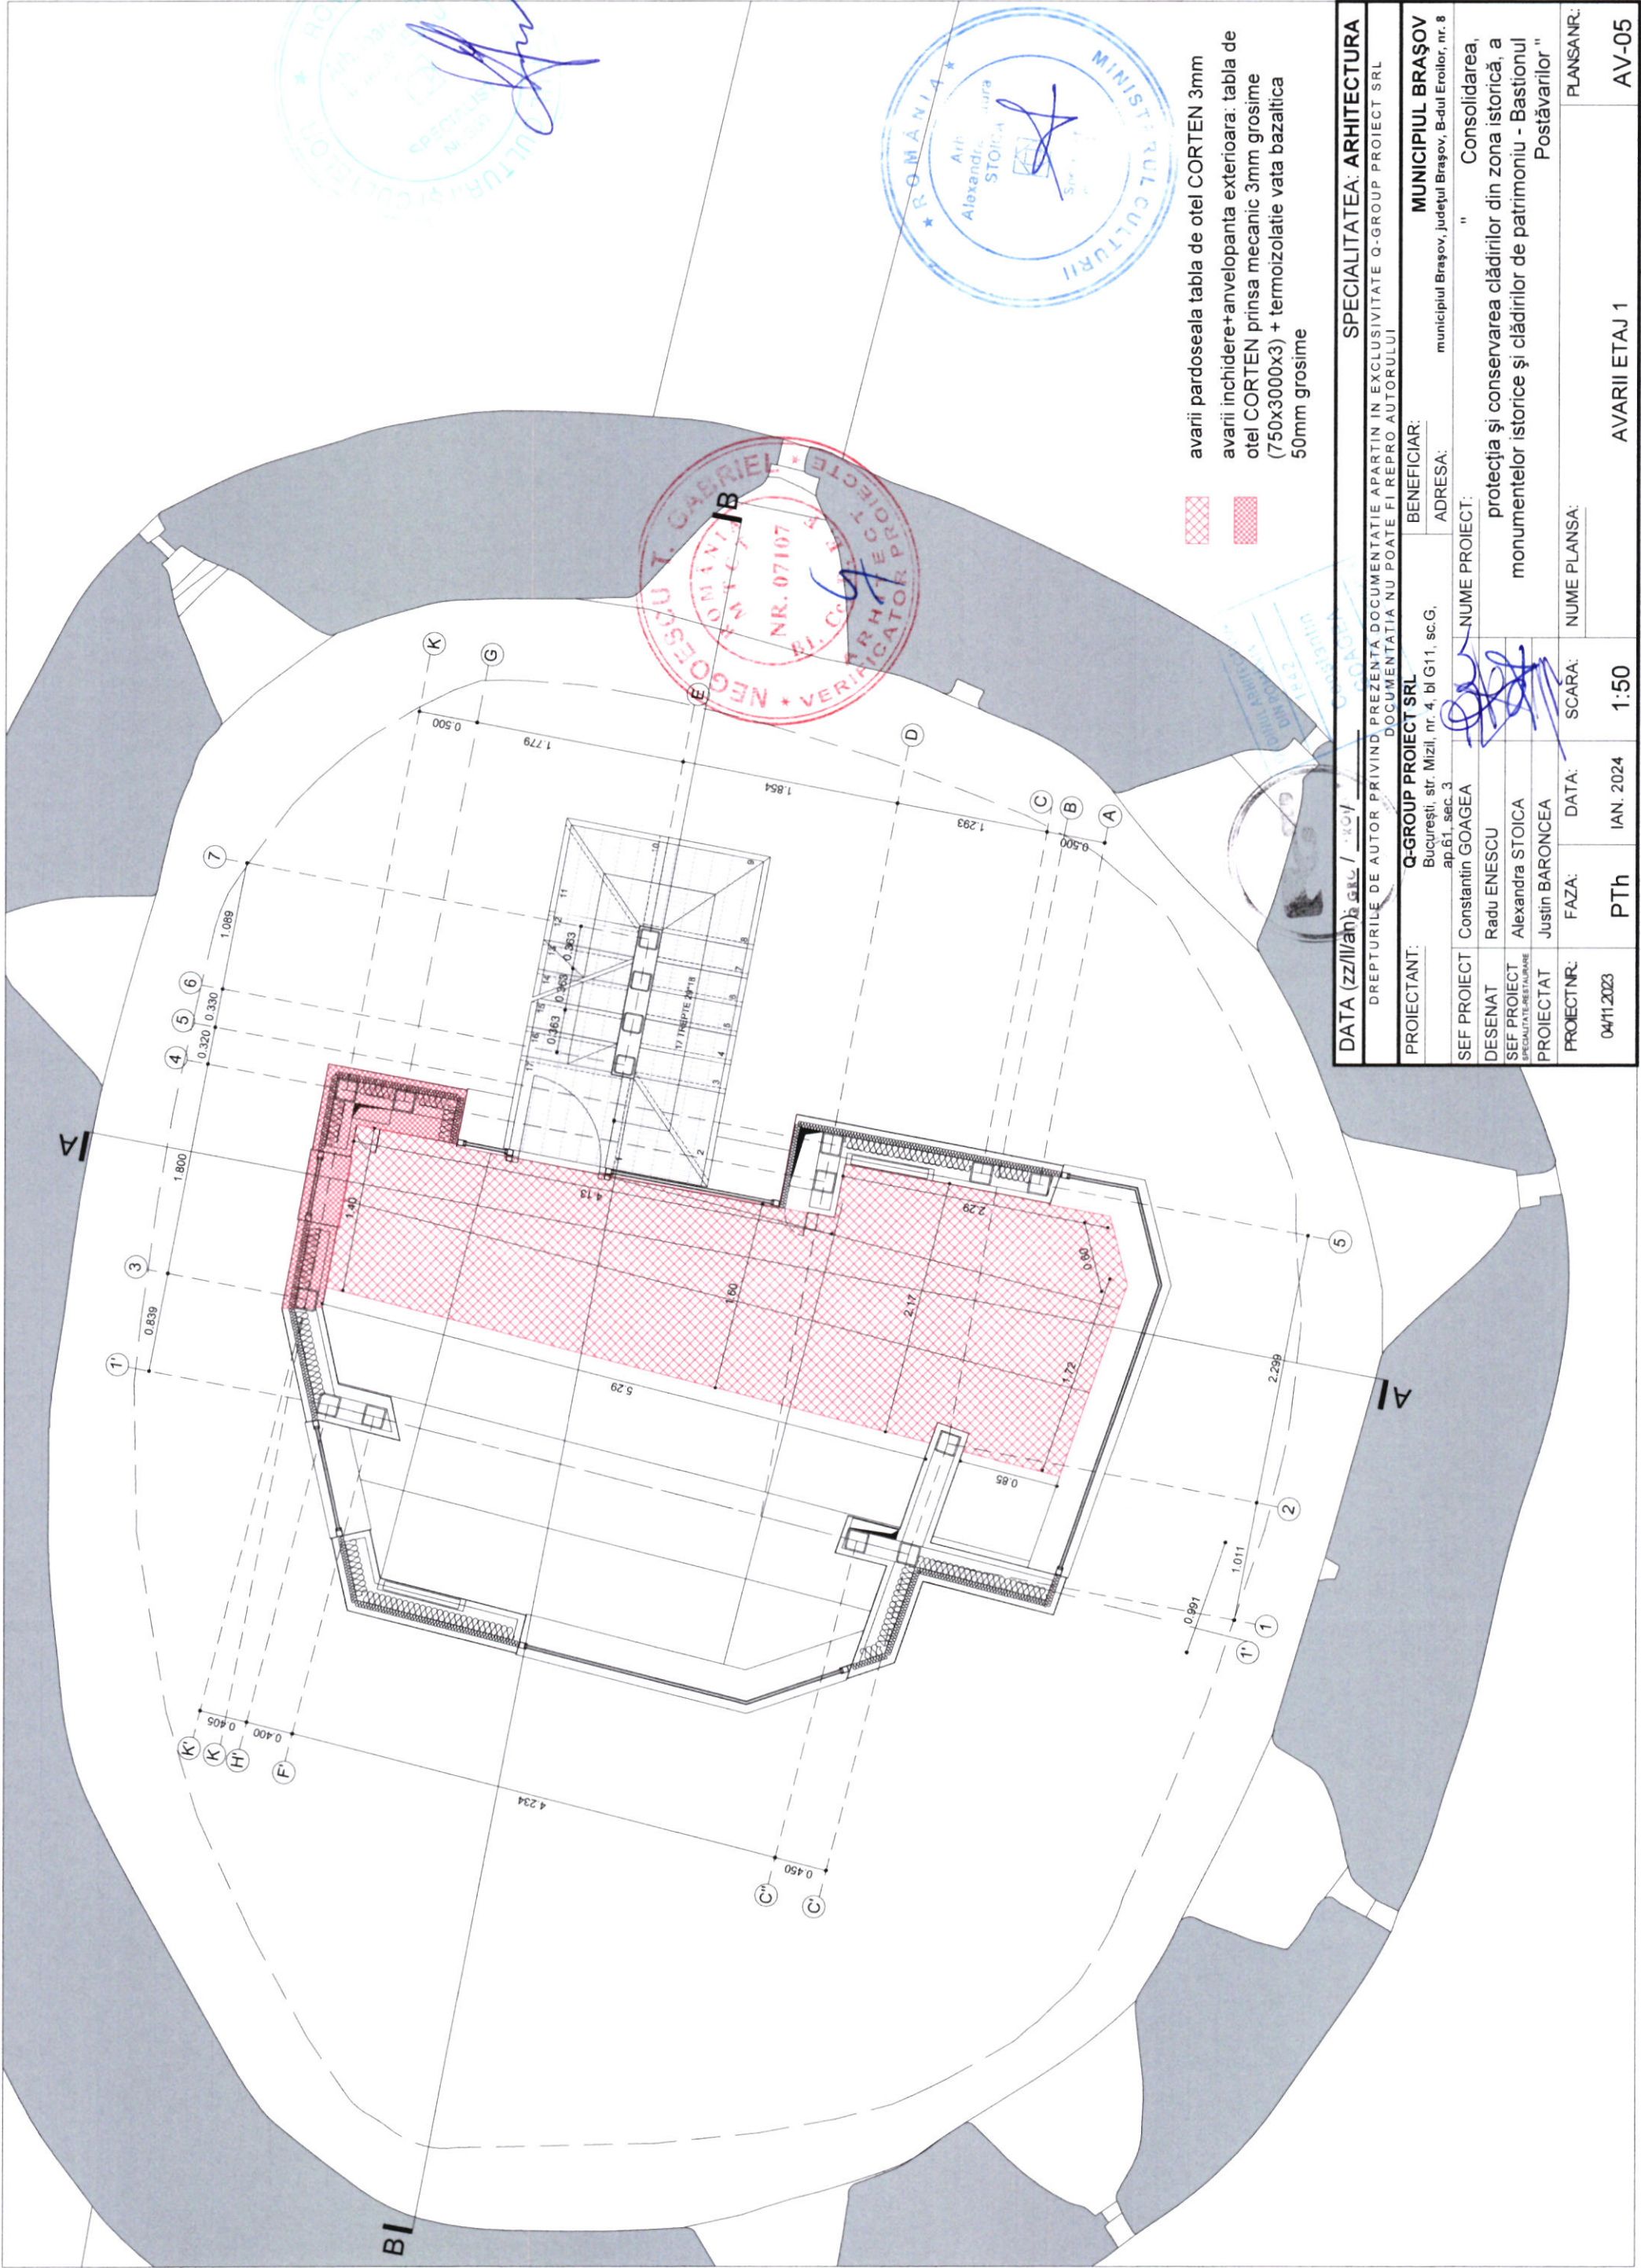

avarii pardoseala tabla de otel CORTEN 3mm
avarii inchidere+anvelopanta exteriora: tabla de
otel CORTEN prinsa mecanic 3mm grosime
(750x3000x3) + termoizolatie vata bazaltica
50mm grosime




DATA (zz/ll/aa): 04/11/2023		SPECIALITATEA: ARHITECTURA	
DREPTURILE DE AUTOR PRIVIND PREZENTA DOCUMENTATIE APARTIN IN EXCLUSIVITATE Q-GROUP PROIECT SRL		DOCUMENTATIA NU POATE FI REPRO AUTORIZAT	
PROIECTANT:	Q-GROUP PROIECT SRL	BENEFICIAR:	MUNICIPIUL BRAŞOV
SEF PROIECT	Constantin GOAGEA	ADRESA:	municipiul Braşov, Judeţul Braşov, B-dul Eroilor, nr. 8
DESENAT	Radu ENESCU	NUME PROIECT:	" Consolidarea,
SEF PROIECT	Alexandra STOICA		protecţia şi conservarea clădirilor din zona istorică, a
PROIECTAT	Justin BARONCEA		monumentelor istorice şi clădirilor de patrimoniu - Bastionul
PROIECTNR:	FAZA:	DATA:	Postăvarilor "
04/11/2023	PTh	IAN. 2024	
		SCARA:	NUME PLANSĂ:
		1:50	
			AVARII ETAJ 1
			AV-05

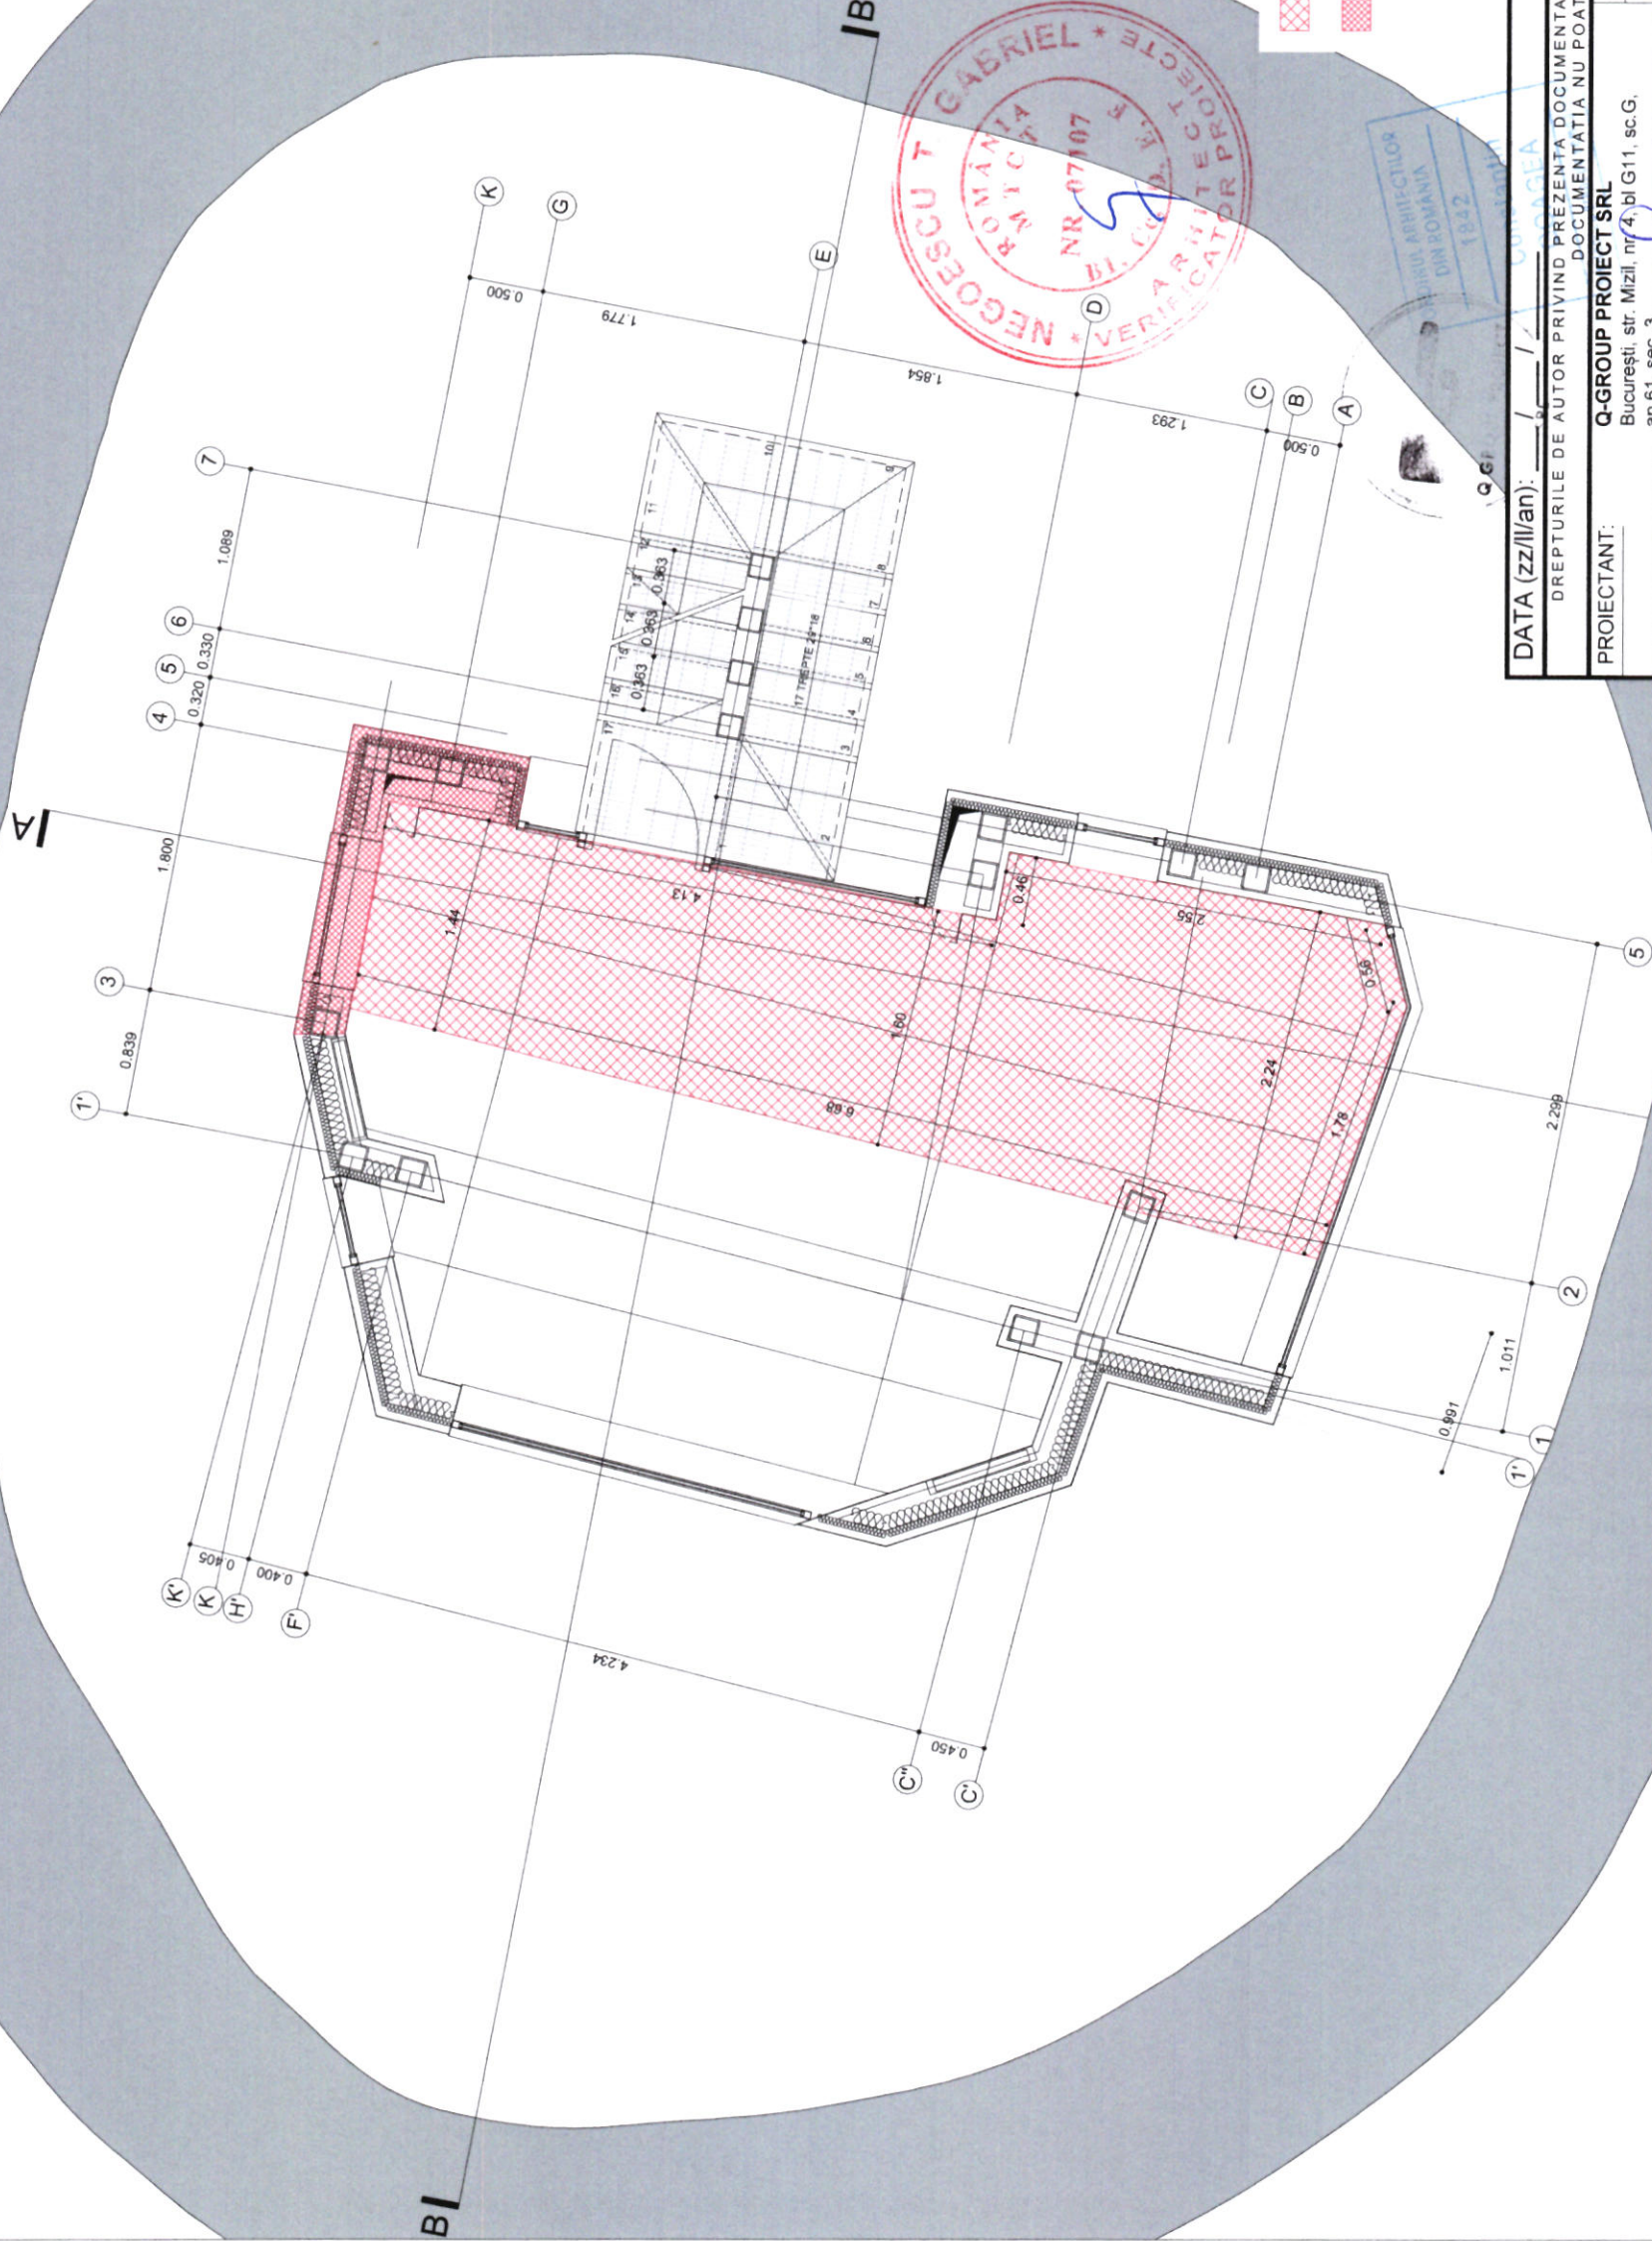

avarii pardoseala tabla de otel CORTEN 3mm
avarii inchidere+anvelopanta exteriora: tabla de
otel CORTEN prinsa mecanic 3mm grosime
(750x3000x3) + termoizolatie vata bazaltica
50mm grosime



DATA (zz/ll/an):		SPECIALITATEA: ARHITECTURA	
DREPTURILE DE AUTOR PRIVIND PREZENTA DOCUMENTATIE APARTIN IN EXCLUSIVITATE Q-GROUP PROIECT SRL DOCUMENTATIA NU POATE FI REPRO AUTORIZAT			
PROIECTANT:		BENEFICIAR:	
Q-GROUP PROIECT SRL Bucuresti, str. Mizil, nr 4, bl G11, sc G, ap.61, sec. 3		MUNICIPIUL BRAȘOV municipiul Brașov, Județul Brașov, B-dul Eroilor, nr. 8	
SEF PROIECT		NUME PROIECT:	
Constantin GOAGEA		" Consolidarea,	
DESENAT		protecția și conservarea clădirilor din zona istorică, a	
Radu ENESCU		monumentelor istorice și clădirilor de patrimoniu - Bastionul	
SEF PROIECT		Postăvarilor "	
Alexandra STOICA			
PROIECTAT			
Justin BARONCEA			
PROIECT NR:		NUME PLANSĂ:	
04/11/2023		SCARA:	
FAZA:		DATA:	
PTh		IAN. 2024	
1:50		AVARII ETAJ 2	
AV-06			

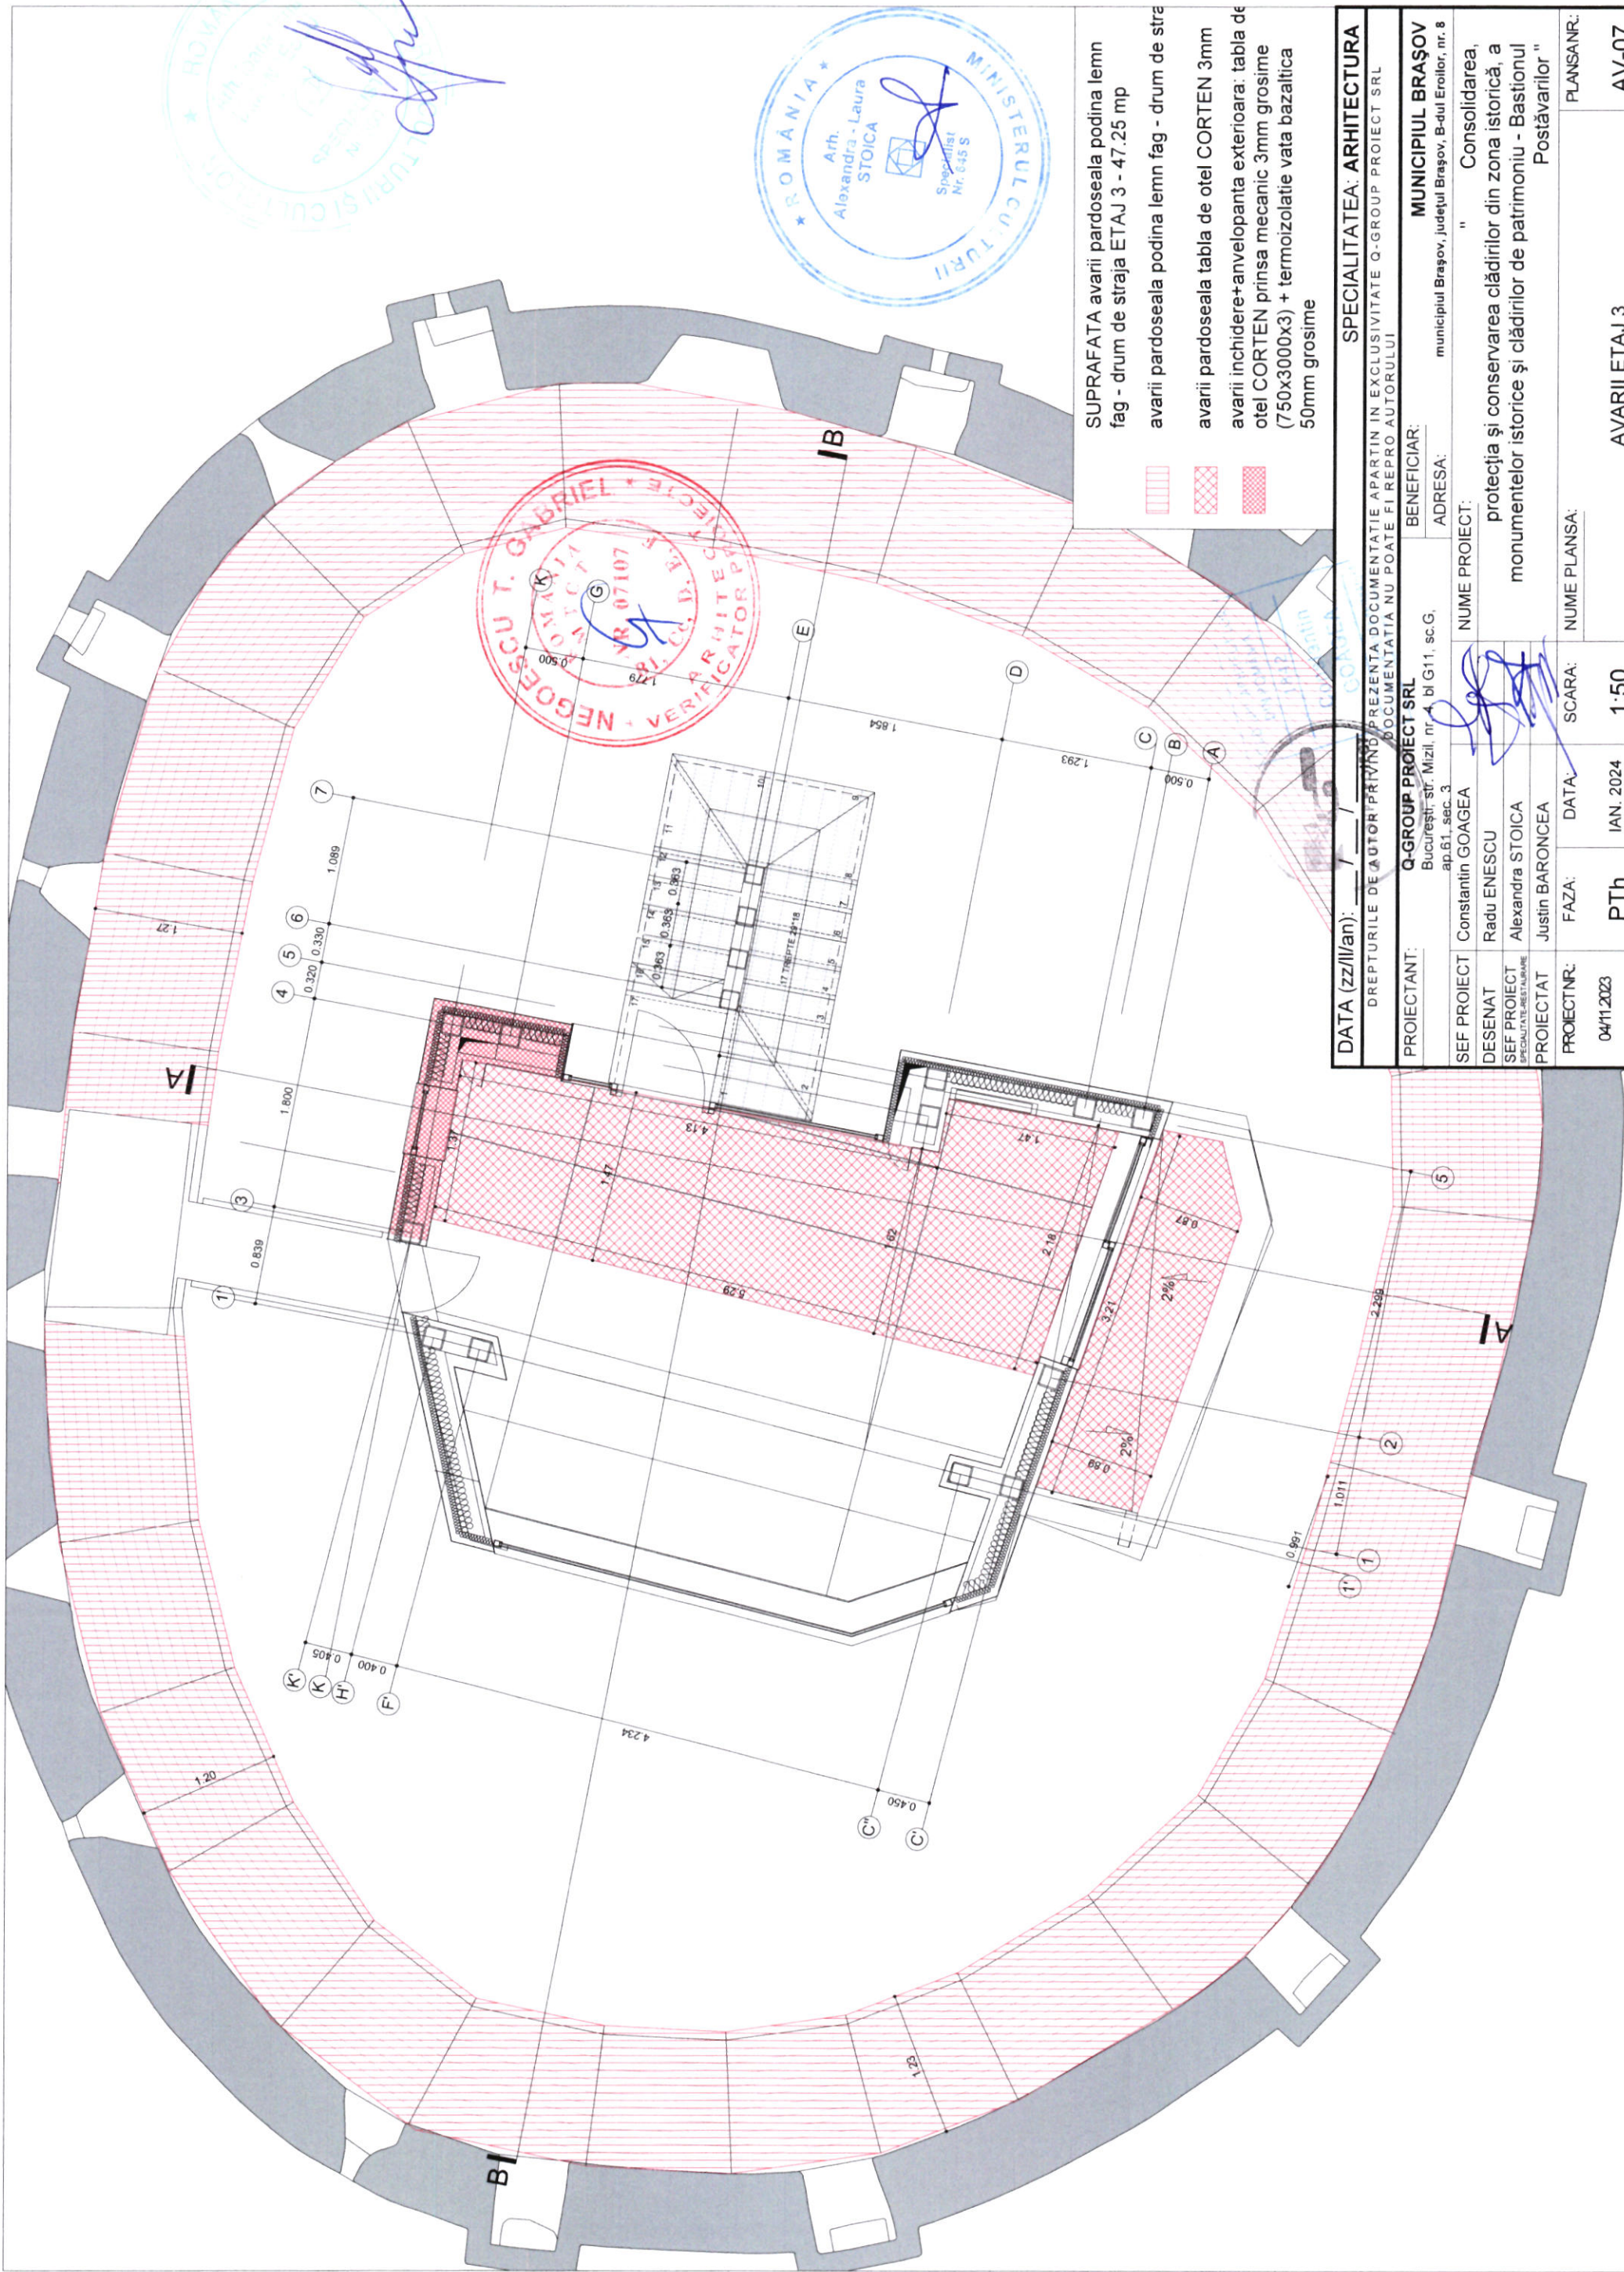

SUPRAFATA avarii pardoseala podina lemn
fag - drum de straja ETAJ 3 - 47.25 mp


avarii pardoseala podina lemn fag - drum de straja

avarii pardoseala tabla de otel CORTEN 3mm

avarii inchidere+anvelopanta exteriora: tabla de otel CORTEN prinsa mecanic 3mm grosime (750x3000x3) + termoizolatie vata bazaltica 50mm grosime




DATA (zz/ll/aa):		SPECIALITATEA: ARHITECTURA	
DREPTURILE DE AUTORITATE PRIVIND PREZENTA DOCUMENTATIE APARTIN IN EXCLUSIVITATE Q-GROUP PROIECT SRL DOCUMENTATIA NU POATE FI REPRO DATORULUI			
PROIECTANT:		BENEFICIAR:	
Q-GROUP PROIECT SRL Bucuresti: str. Mizil, nr. 4, bl G11, sc.G, ap.61, sec. 3		MUNICIPIUL BRAȘOV municipiul Brașov, județul Brașov, B-dul Eroilor, nr. 8	
SEF PROIECT Constantin GOAGEA		NUME PROIECT:	
DESENAT Radu ENESCU		" Consolidarea, protecția și conservarea clădirilor din zona istorică, a monumentelor istorice și clădirilor de patrimoniu - Bastionul Postăvarilor "	
SEF PROIECT SPECIALITATE: ARHITECTURA Alexandra STOICA		NUME PLANSĂ:	
PROIECTAT Justin BARONCEA		SCARA:	
PROIECTNR: 04/11/2023		PLANSANR:	
PTth		AVARII ETAJ 3	
		AV-07	

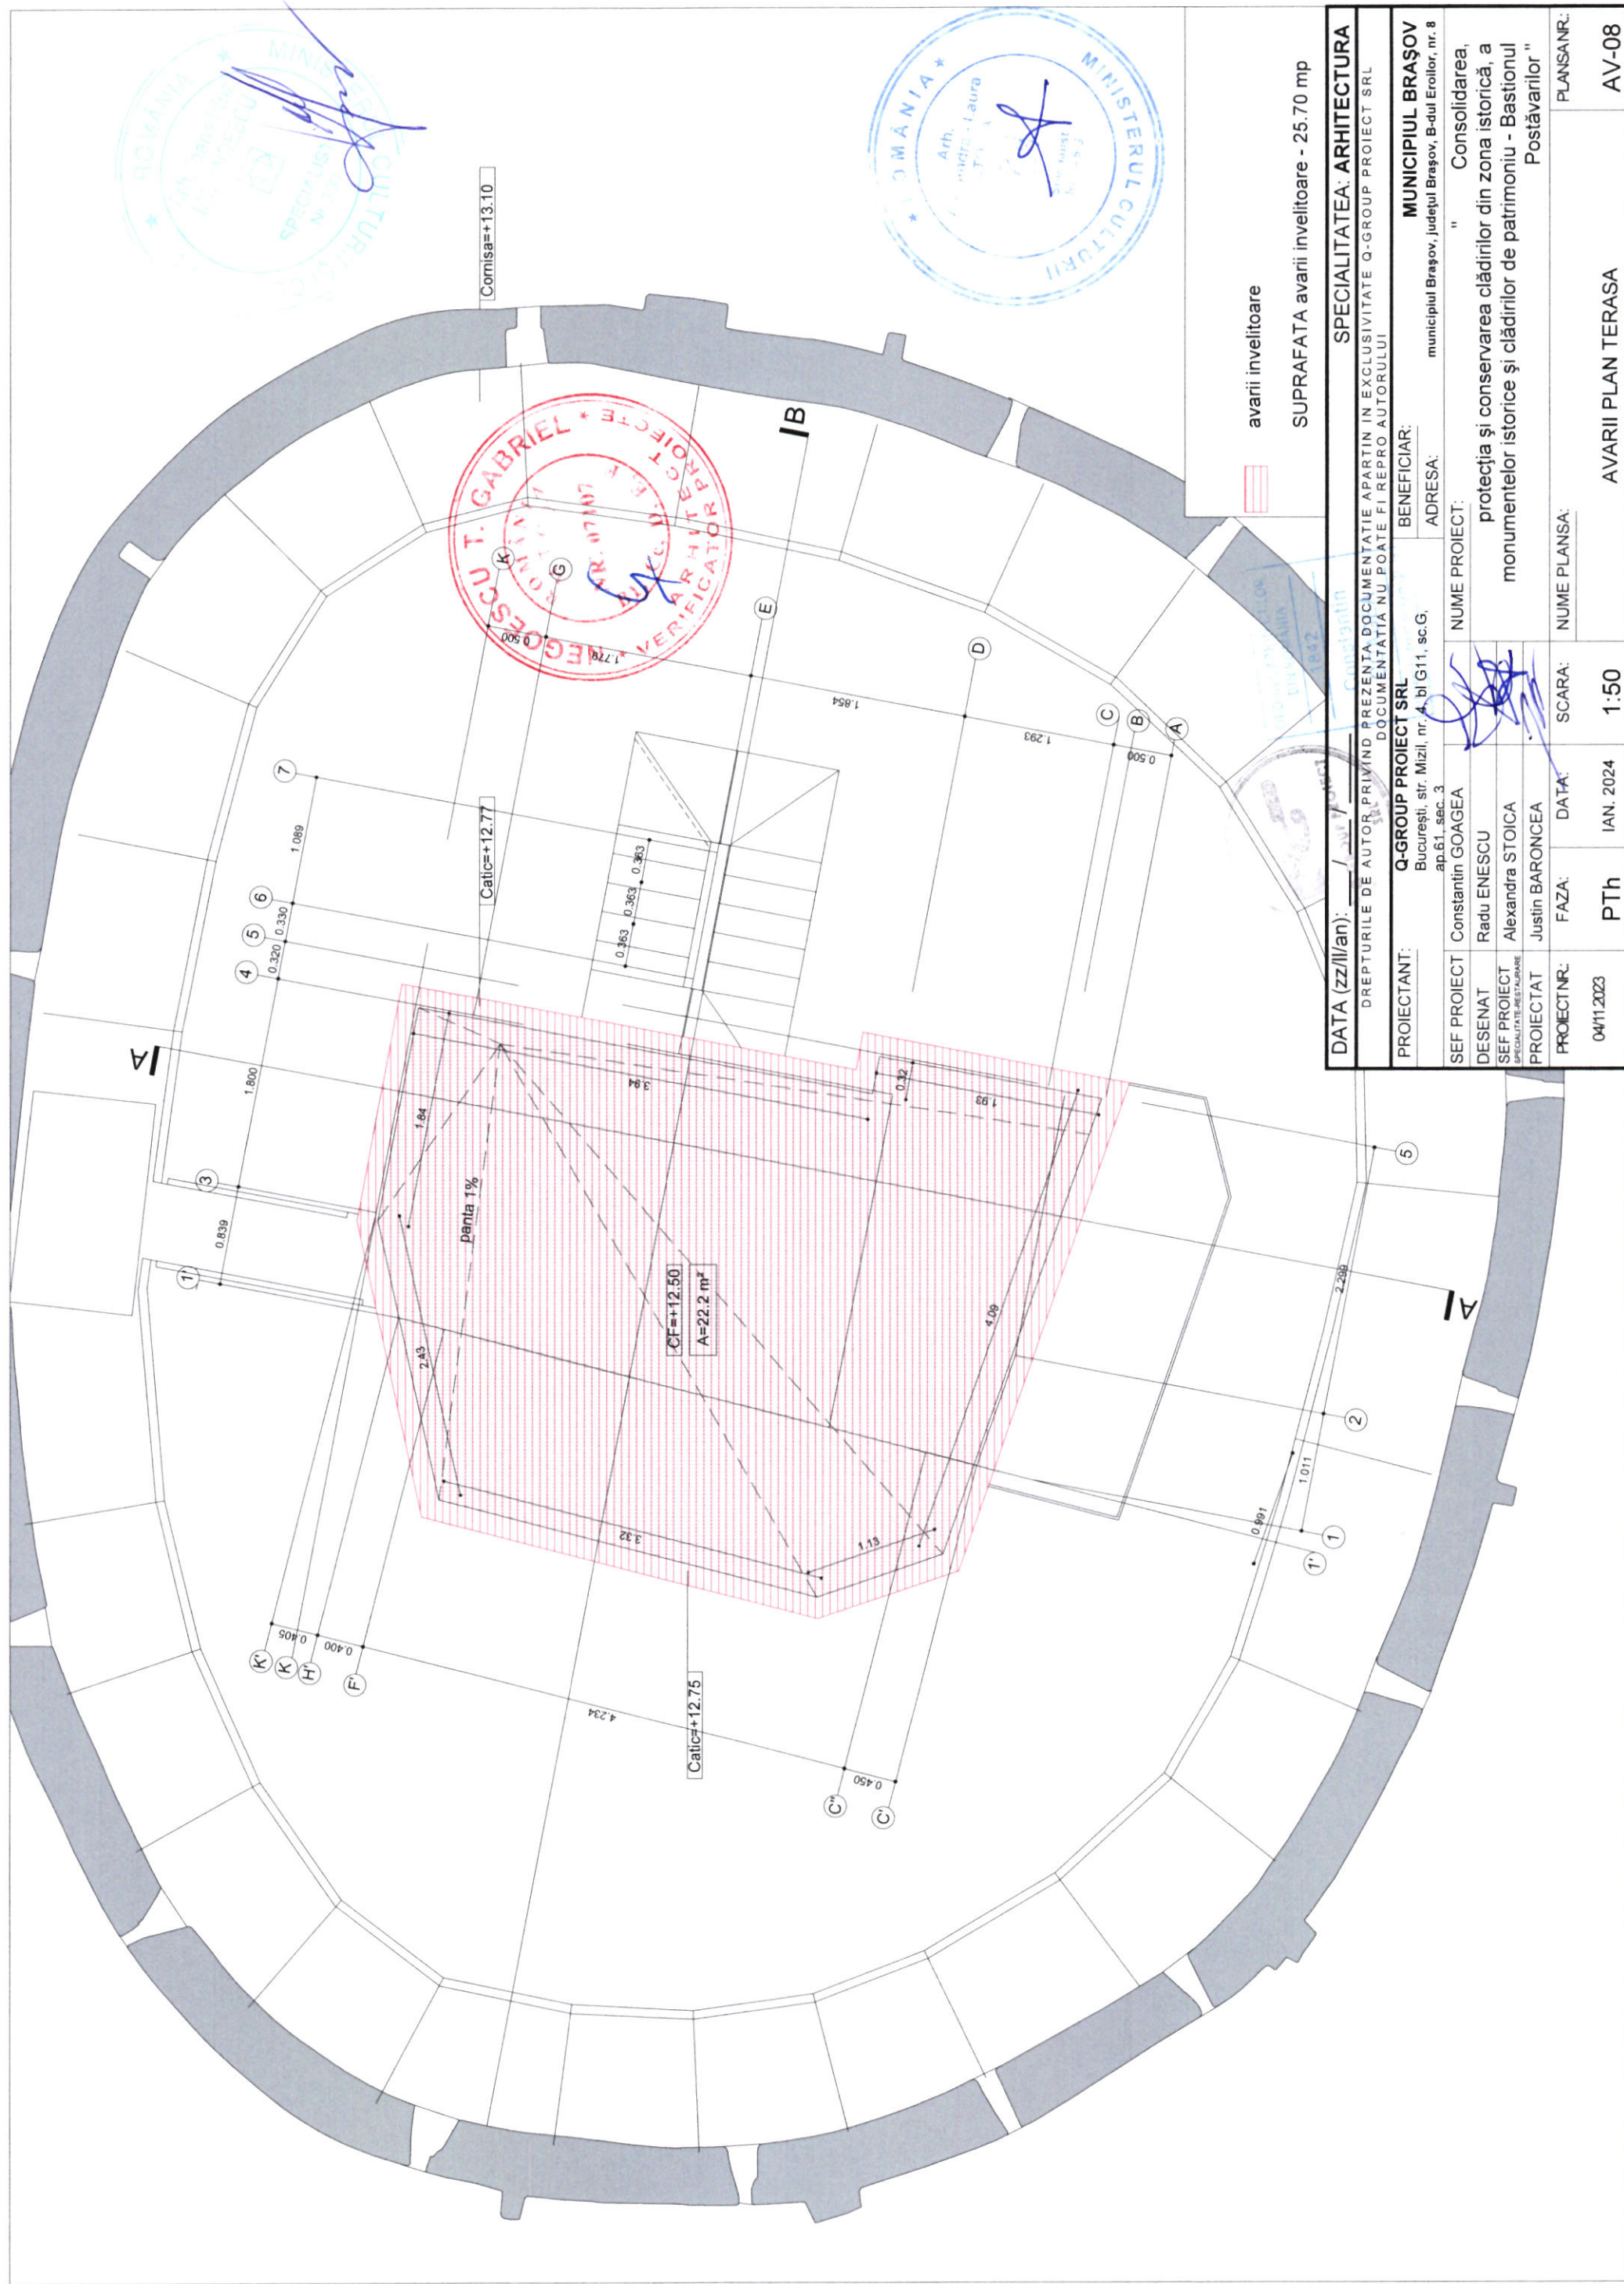

tendință de desfacere
a coronamentului

tendință de desfacere
a coronamentului

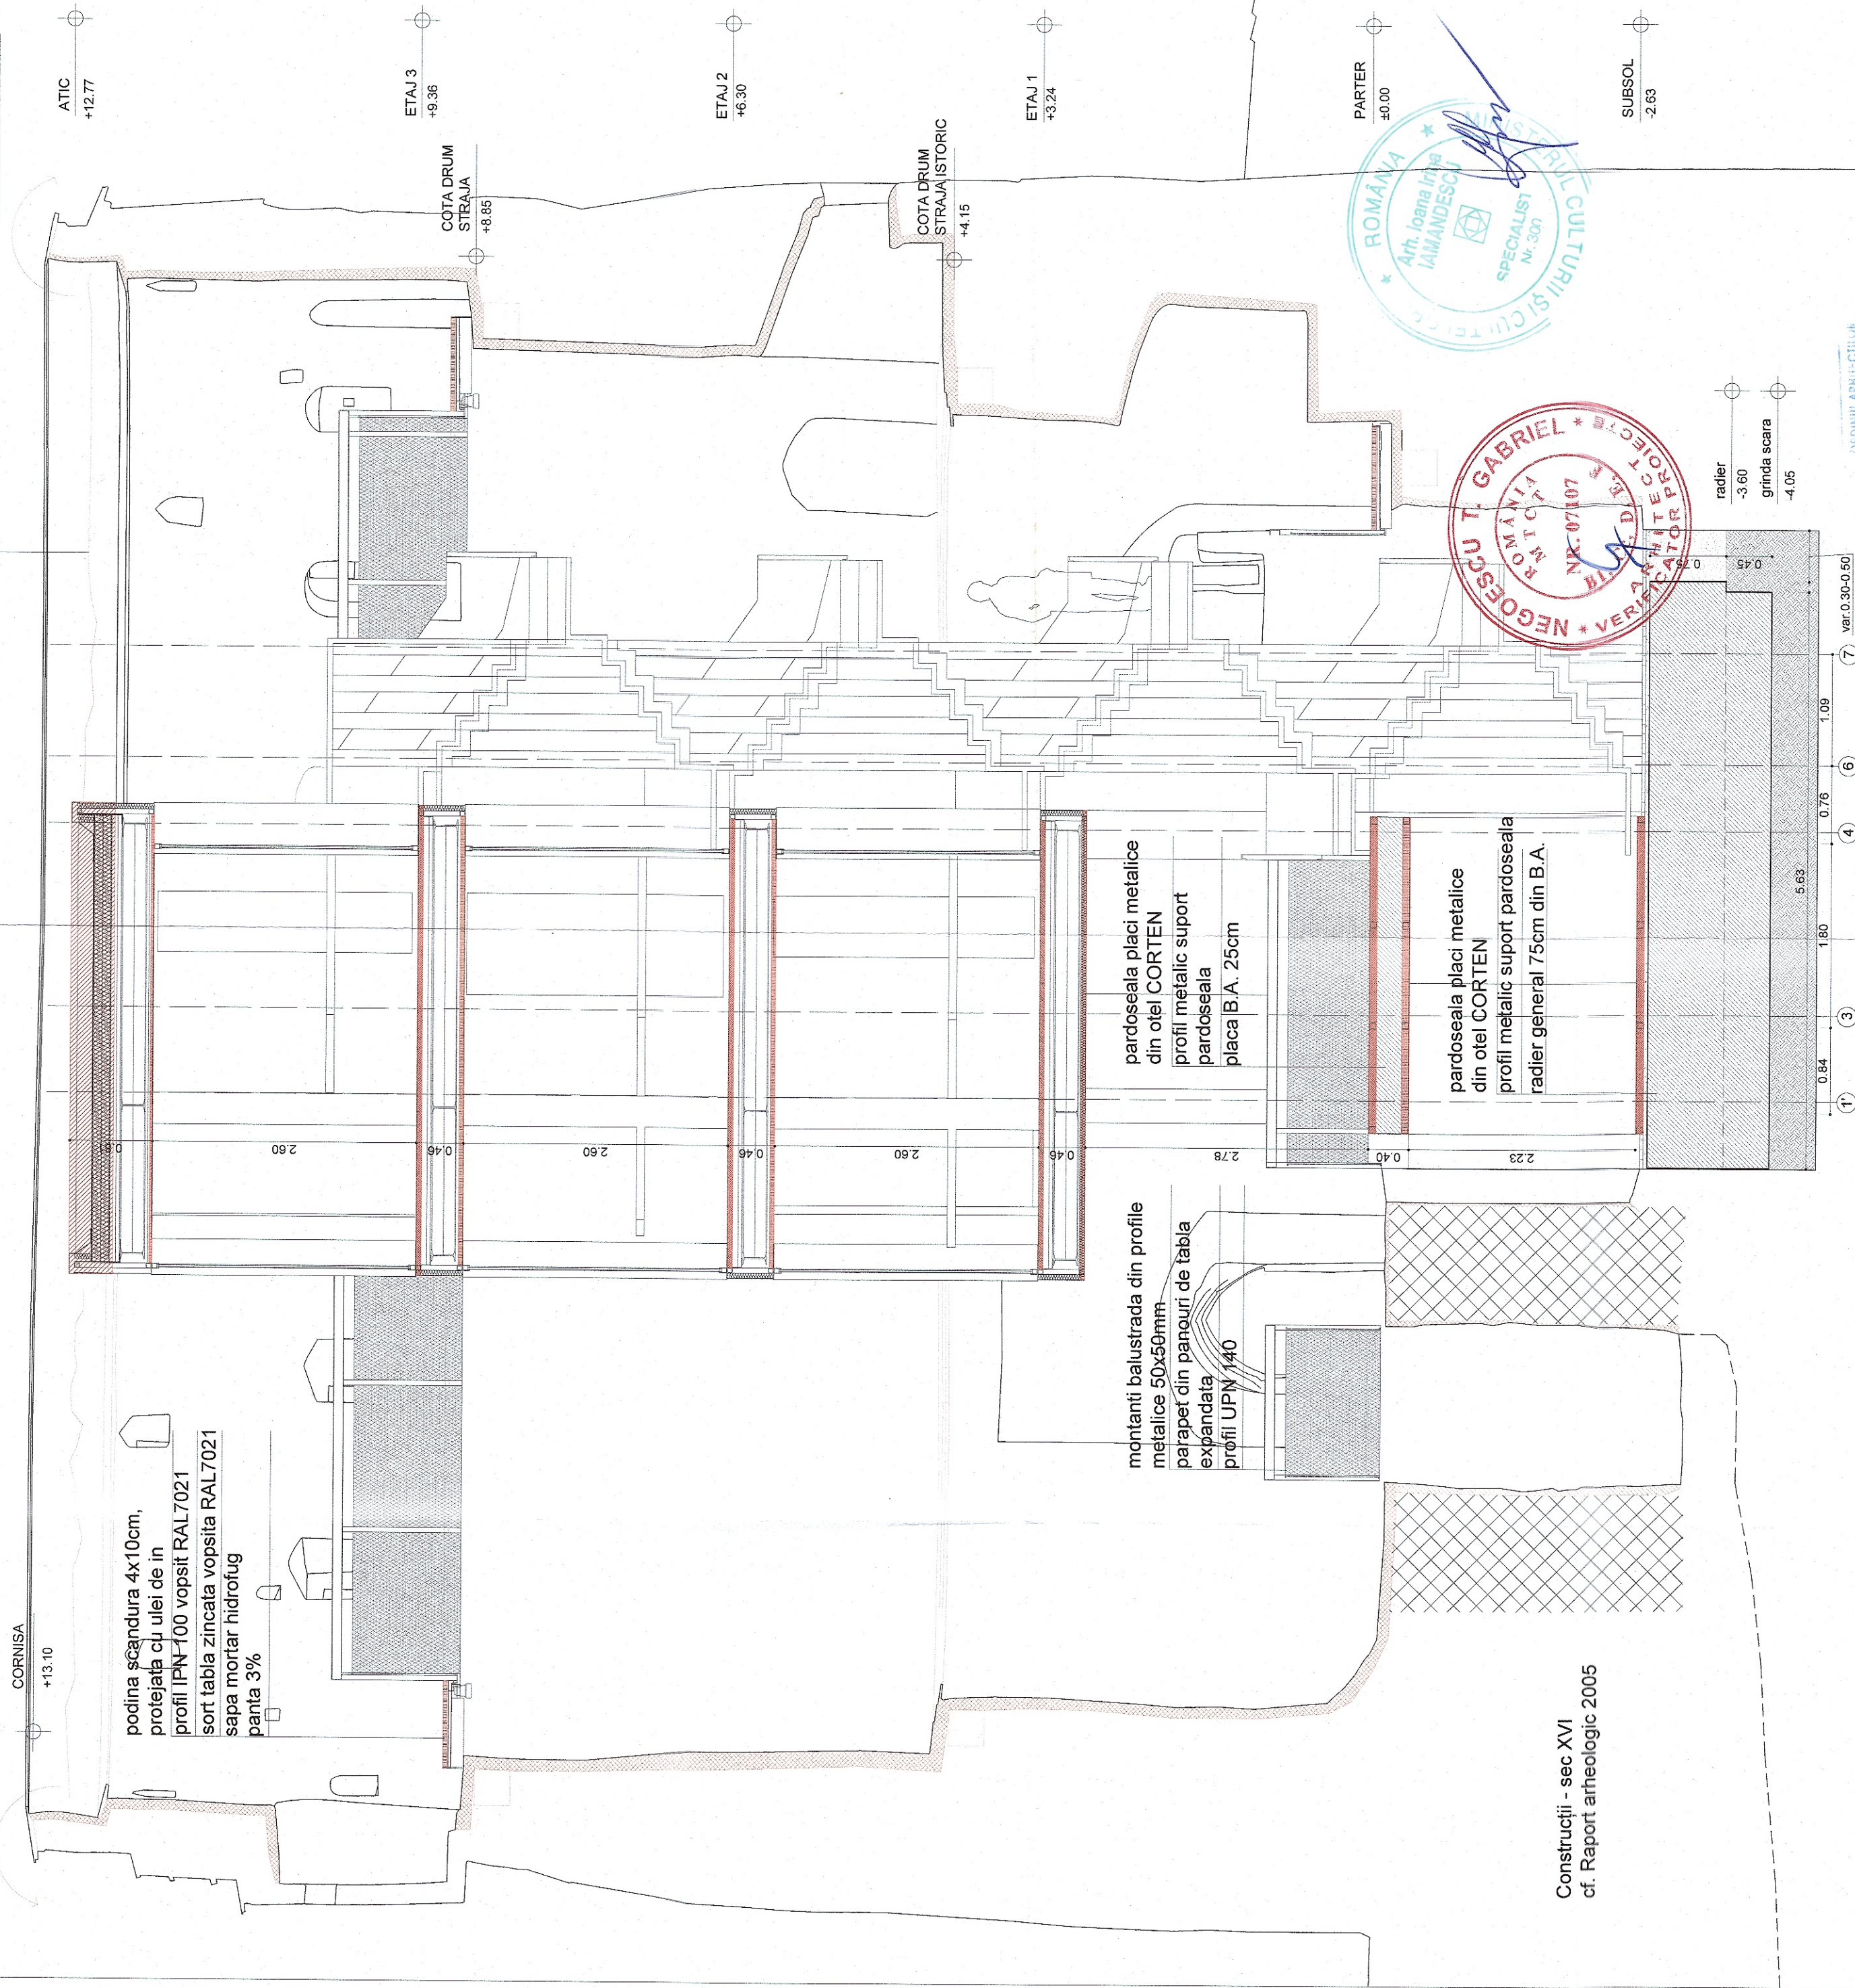

Construcții - sec XVI
cf. Raport arheologic 2005


Legendă degradări - turn muzeal

- avarii involtoare
- avarii pardoseala podina lemn fag - drum de straja
- avarii pardoseala tabla de otel CORTEN 3mm
- avarii plafeane tabla de otel CORTEN 3mm

Legendă degradări - bastionul Postăvarilor

- intervenții invazive - grinzii b.a. (intervenție 1963)
i: se mențin (var. minimală) / se elimină cu consolidare (var. maximală)
- intervenții invazive - tencuială Sanabuild
i: se decapează și se retencuiește cu mortare hidraulice
- intervenții invazive - rosturi cu mortare cu ciment
i: se decapează și se rerostuiește cu mortare hidraulice
- degradări fizice - fisuri/ fracturi
i: intervenții de consolidare/ reșesere

DATA (zz/ll/aa): / /		SPECIALITATEA: ARHITECTURA	
DREPTURILE DE AUTOR PRIVIND PREZENTAREA DOCUMENTAȚIEI APARTIN ÎN EXCLUSIVITATE Q-GROUP PROIECT SRL		DOCUMENTAȚIA NU POATE FI REPRODUSĂ	
PROIECTANT:	Q-GROUP PROIECT SRL	BENEFICIAR:	MUNICIPIUL BRAȘOV
SEF PROIECT	Constantin GOAGEA	ADRESA:	municipiul Brașov, Județul Brașov, B-dul Eroilor, nr. 8
DESENAT	Radu ENESCU	NUME PROIECT:	"Consolidarea,
SEF PROIECT	Alexandra STOICA		protecția și conservarea clădirilor din zona istorică, a
PROIECTAT	Justin BARONCEA		monumentelor istorice și clădirilor de patrimoniu - Bastionul
PROIECT NR:	FAZA:	DATA:	Postăvarilor "
04/11/2023		SCARA:	PLANȘA NR:
	PTh	IAN. 2024	AVARII SECȚIUNE B-B
		1:50	AV-09.2

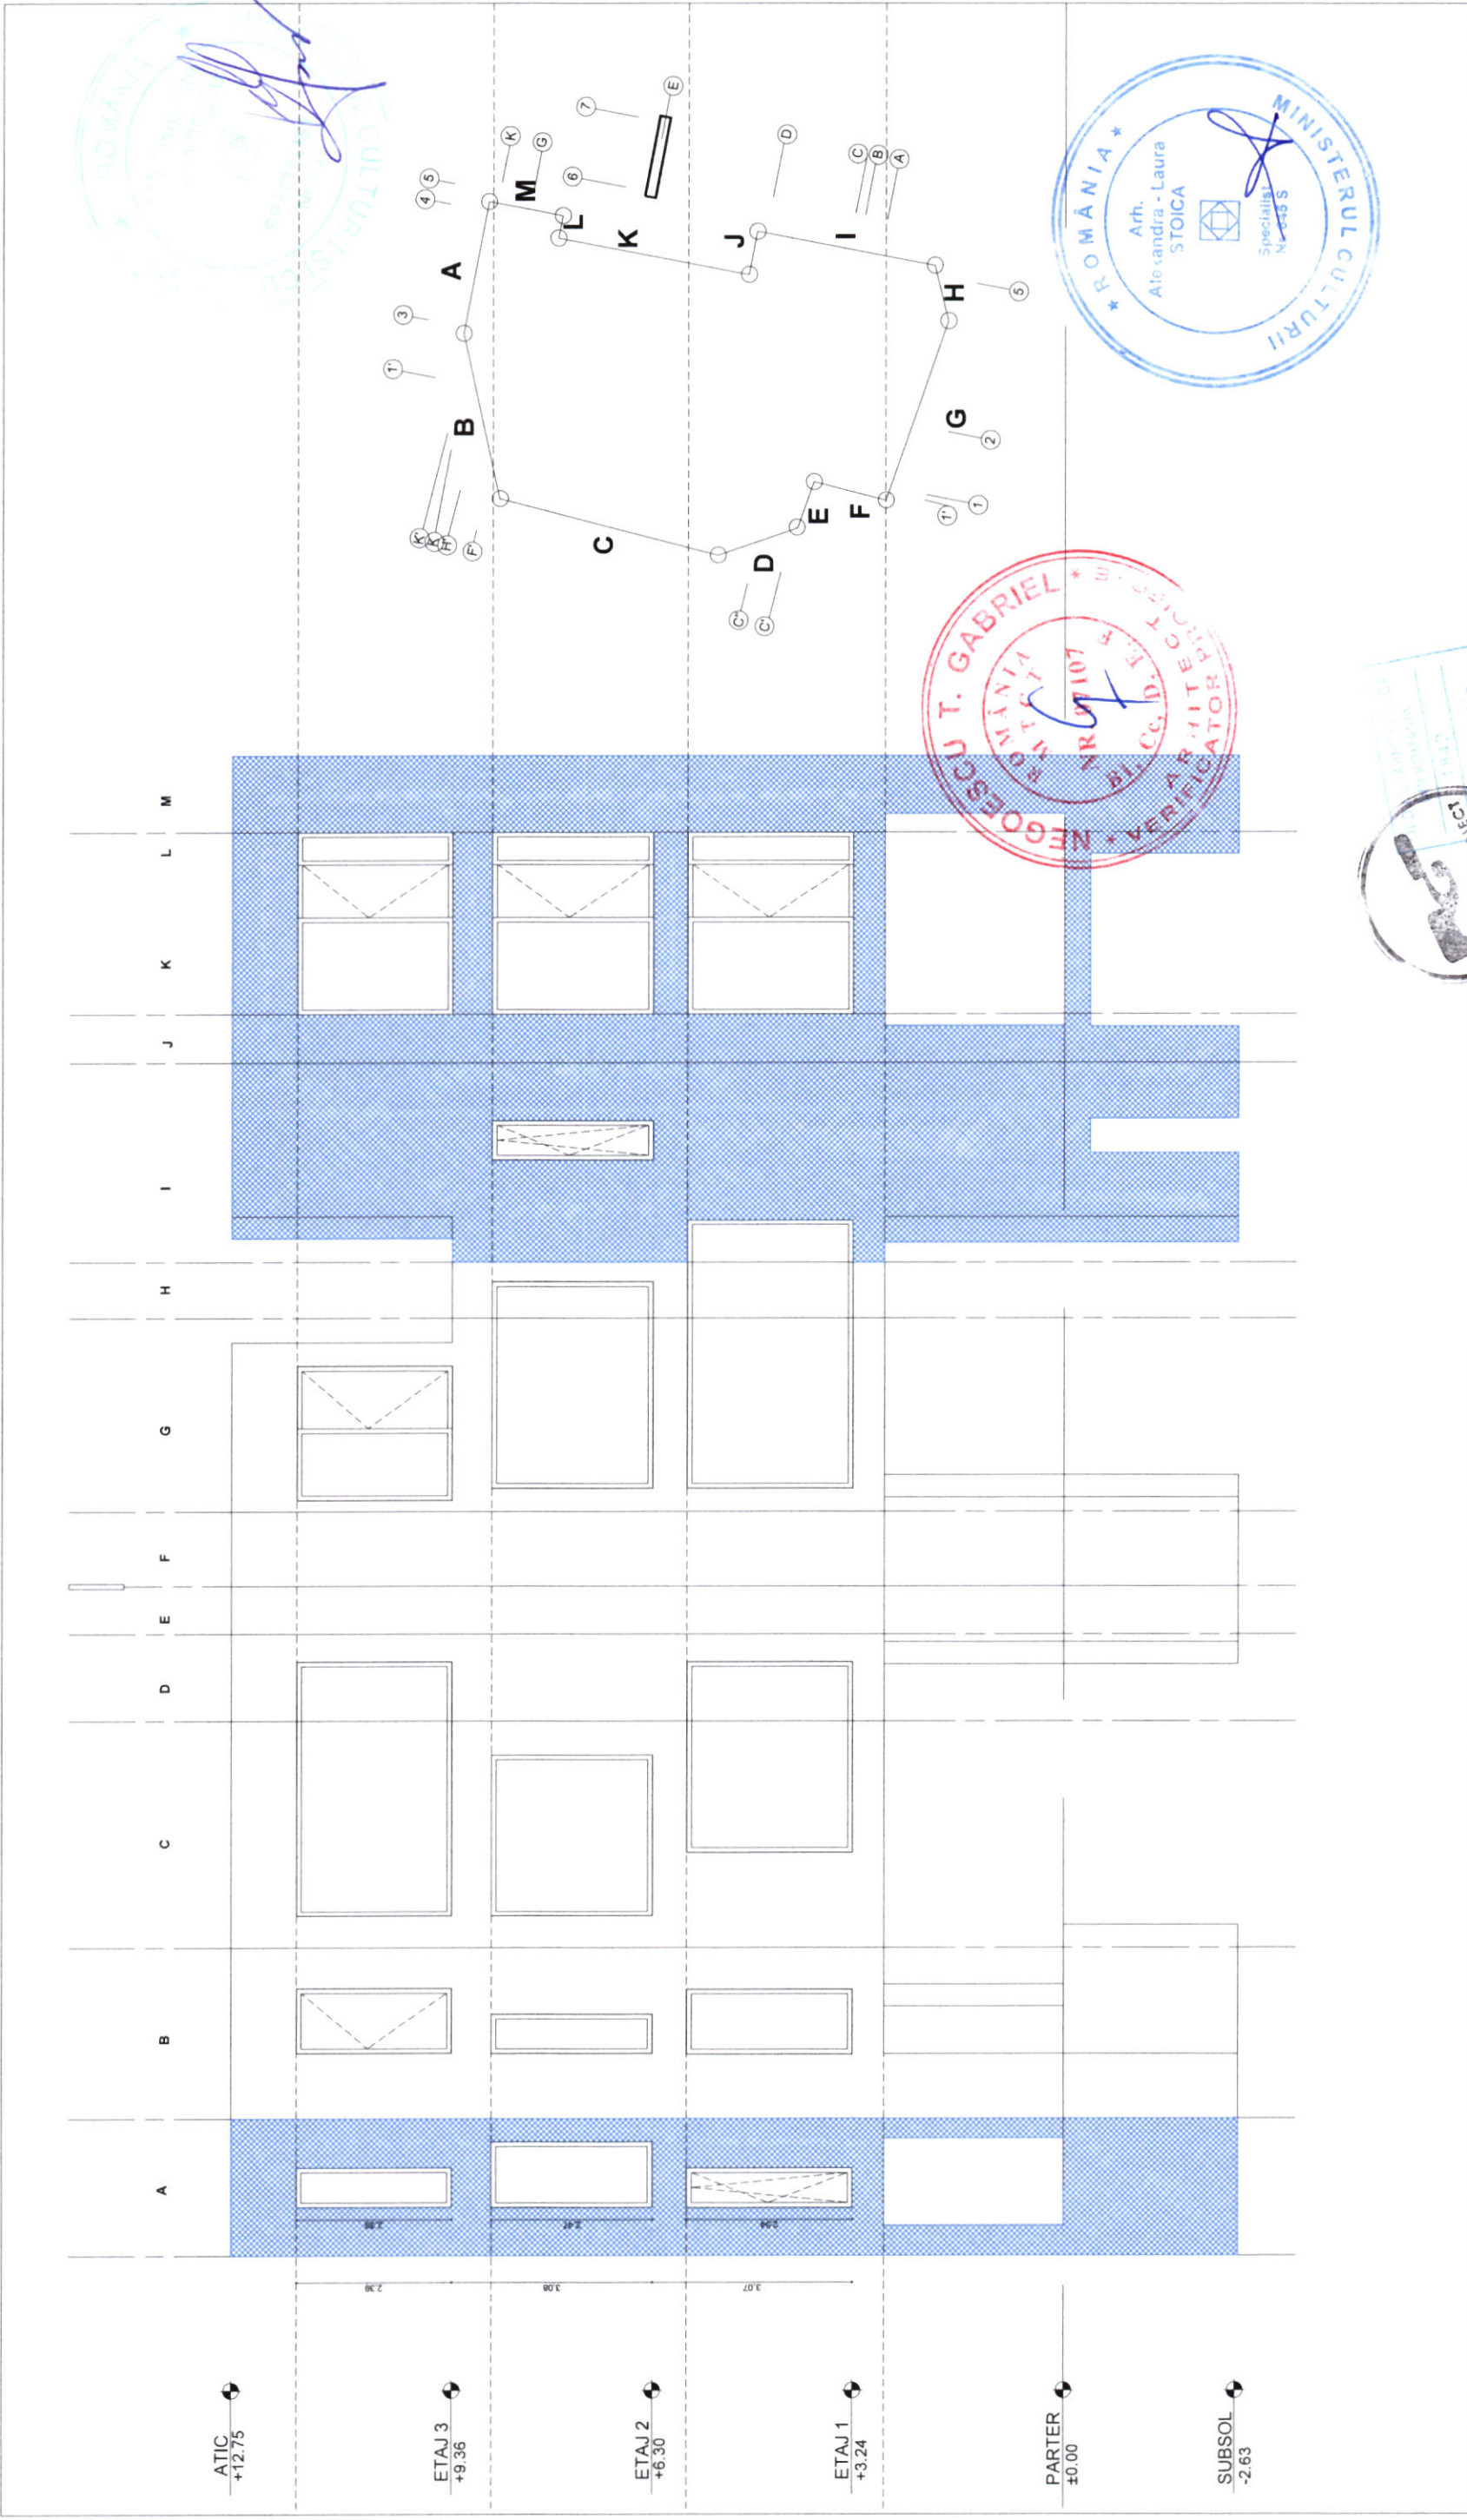


DATA (zz/ll/an): 16.05.2024		SPECIALITATEA: ARHITECTURA	
DREPTURILE DE AUTOR PRIVIND PREZENTATA DOCUMENTATIE APARTIN IN EXCLUSIVITATE Q-GROUP PROIECT SRL			
DOCUMENTATIA NU POATE FI REPRO AUTOTRULUI			
PROIECTANT:		BENEFICIAR:	
Q-GROUP PROIECT SRL		MUNICIPIUL BRAȘOV	
București, str. Mizil, nr. 1, bl. G11, sc. G, ap. 6.1, sec. 3		municipiul Brașov, Județul Brașov, B-dul Eroilor, nr. 8	
SEF PROIECT		NUME PROIECT:	
Constantin GOAGEA		" Consolidarea,	
DESENAT		protecția și conservarea clădirilor din zona istorică, a	
Radu ENESCU		monumentelor istorice și clădirilor de patrimoniu - Bastionul	
SEF PROIECT		Postăvarilor "	
SPECIALTATE/REZULTAT		NUME PLANSĂ:	
Alexandra STOICA		SCARA:	
PROIECTAT		JUSTIN BARONCEA	
PROIECTNR:		FAZA:	
04/11/2023		PTTh	
DATA:		IAN. 2024	
SCALA:		1:100	
DESFACERI DESFASURATA FATADA		DF-01	

desfaceri inchidere+anvelopanta exteriora: tabla de otel CORTEN prinsa mecanic 3mm grosime (750x3000x3) + termoizolatie vata bazaltica 50mm grosime suprafata 101 mp




plan etaj 1 +3.24

suprafata 11.42 mp

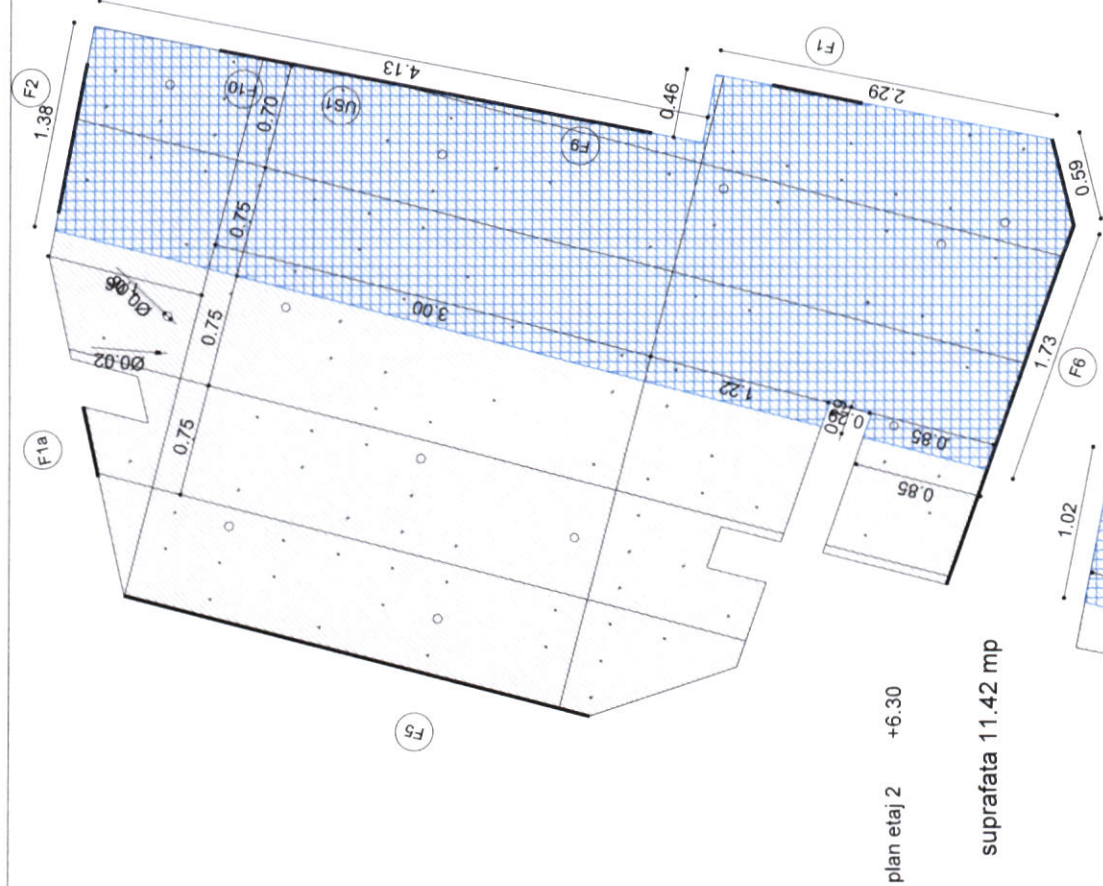


plan etaj 2 +6.30

suprafata 11.42 mp

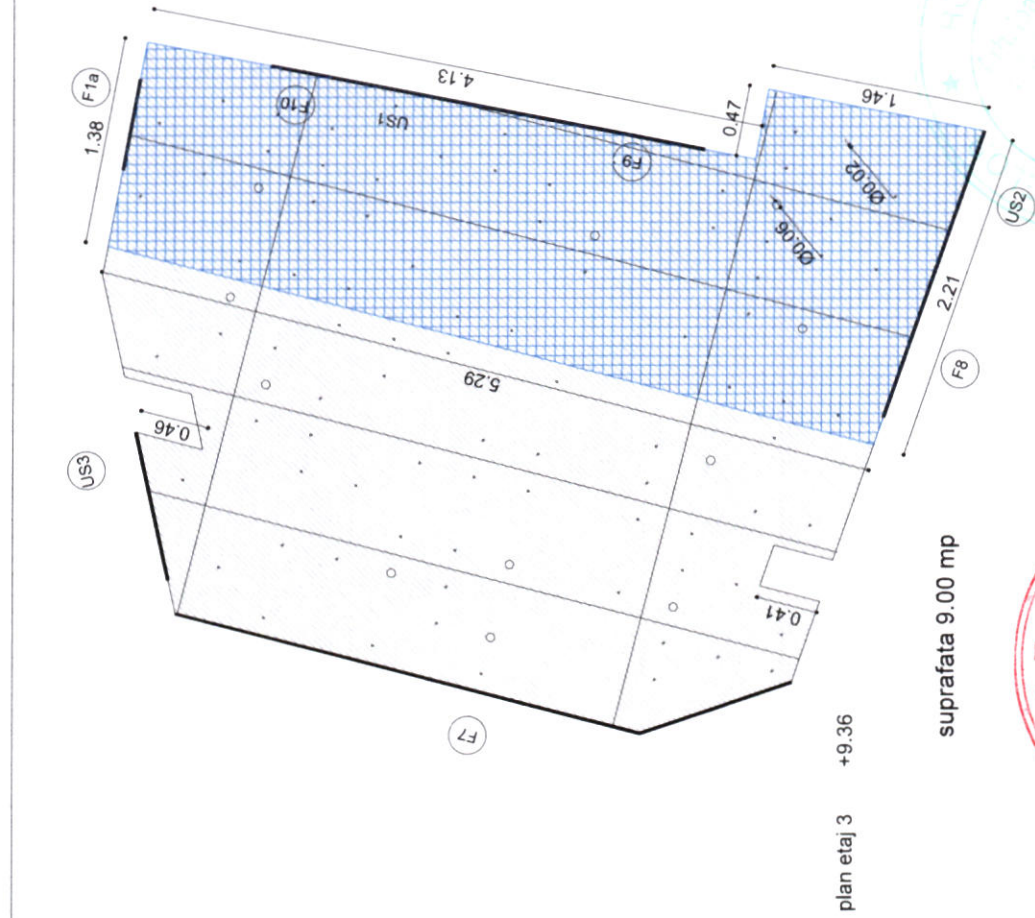


plan etaj 3 +9.36

suprafata 9.00 mp

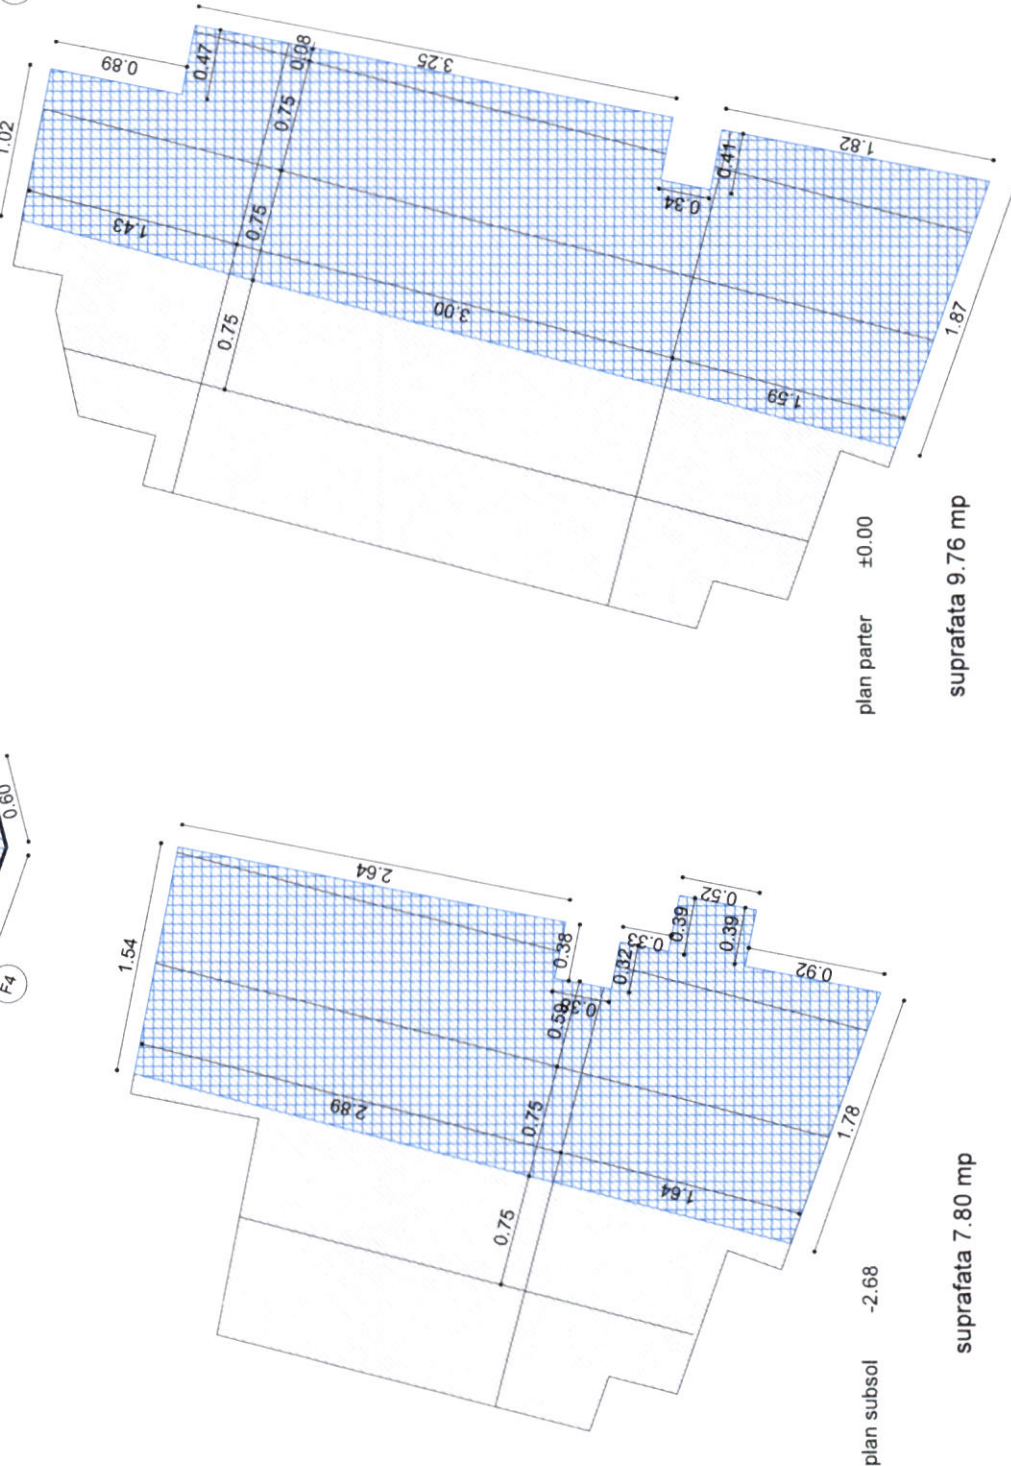

plan parter ±0.00

suprafata 9.76 mp

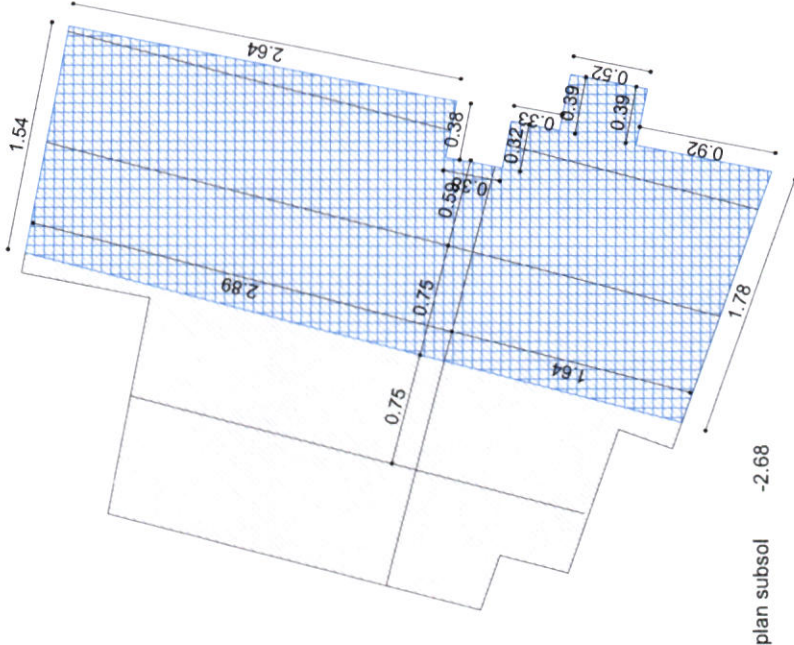

plan subsol -2.68


suprafata 7.80 mp

desfaceri plafoane tabla de otel CORTEN 3mm

SUPRAFATA TOTALA - 49,40 mp
desfaceri plafoane tabla de otel CORTEN 3mm




DATA (zz/ll/an): 06/11/2023		SPECIALITATEA: ARHITECTURA	
DREPTURILE DE AUTOR PRIVIND PREZENTA DOCUMENTATIE APARTIN IN EXCLUSIVITATE Q-GROUP PROIECT SRL		DOCUMENTATIA NU POATE FI REPRO AUTORIZAT	
PROIECTANT:	Q-GROUP PROIECT SRL	BENEFICIAR:	MUNICIPIUL BRAȘOV
SEF PROIECT	Constantin GOAGEA	ADRESA:	municipiul Brașov, Județul Brașov, B-dul Eroilor, nr. 8
DESENAT	Radu ENESCU	NUME PROIECT:	"Consolidarea,
SEF PROIECT	Alexandra STOICA		protecția și conservarea clădirilor din zona istorică, a
PROIECTAT	Justin BARONCEA		monumentelor istorice și clădirilor de patrimoniu - Bastionul
PROIECTNR:	FAZA:	DATA:	Postăvarilor "
04/11/2023	PTh	IAN. 2024	
		SCARA:	NUME PLANSĂ:
		1:50	
			DESFAȘCEREA PLAFONELOR
			DF-02.1

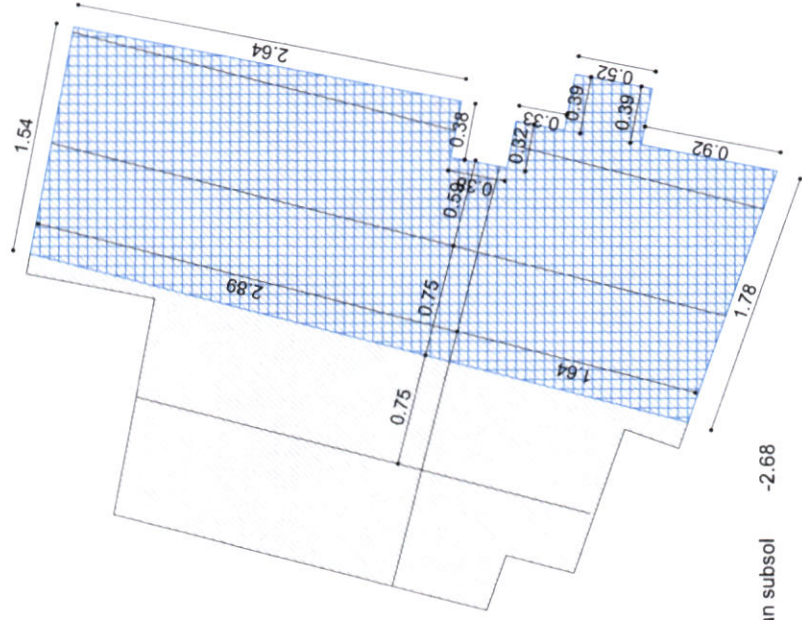

plan etaj 1 +3.24

suprafata 11.42 mp

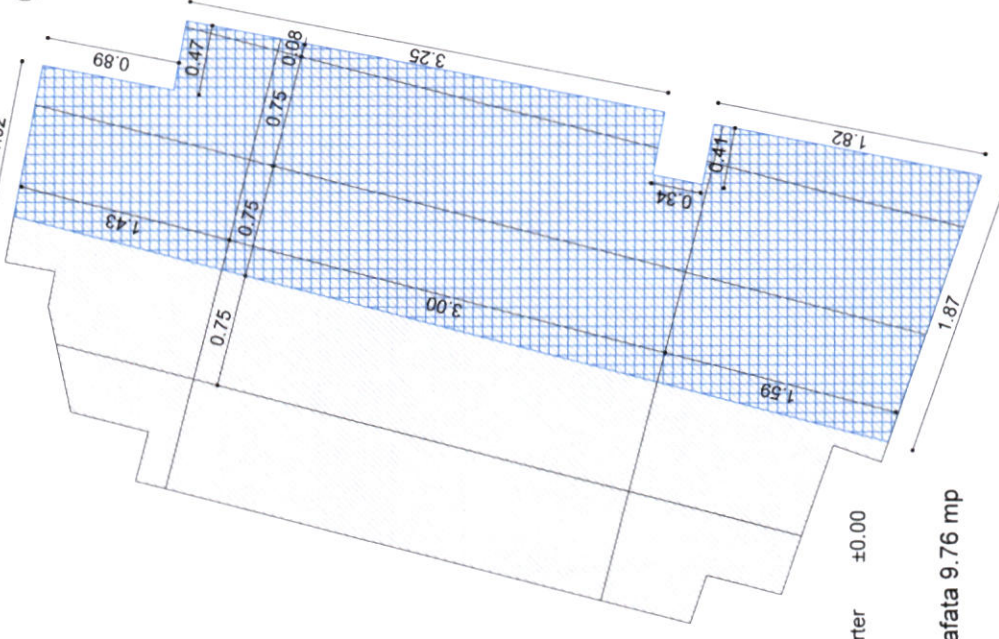

plan etaj 2 +6.30

suprafata 11.42 mp



plan etaj 3 +9.36

suprafata 9.00 mp


desfaceri pardoseala tabla de otel CORTEN 3mm

SUPRAFATA TOTALA

desfaceri plafoane tabla de otel CORTEN 3mm



DATA (zz/ll/aa): 2024 / 03 / 13		SPECIALITATEA: ARHITECTURA	
DREPTURILE DE AUTOR PRIVIND PREZENTA DOCUMENTATIE APARTIN IN EXCLUSIVITATE Q-GROUP PROJECT SRL DOCUMENTATIA NU POATE FI REPRO AUTORIZULUI			
PROIECTANT:		Q-GROUP PROJECT SRL	
Bucuresti, str. Mizil, nr. 14, bl G1+1, sc.G, ap.61, sec. 3		BENEFICIAR:	
MUNICIPIUL BRAȘOV		municipiul Brașov, Județul Brașov, B-dul Eroilor, nr. 8	
SEF PROIECT	Constantin GOAGEA	NUME PROIECT:	" Consolidarea,
DESENAT	Radu ENESCU	protecția și conservarea clădirilor din zona istorică, a	
SEF PROIECT SPECIALITATE ARHITECTURALE	Alexandra STOICA	monumentelor istorice și clădirilor de patrimoniu - Bastionul	
PROIECTAT	Justin BARONCEA	Postăvarilor "	
PROIECT NR:	FAZA:	DATA:	SCARA:
04/11.2023	PTh	IAN. 2024	1:50
PLANS NR:		DF-02.2	
DESFACERI PARDOSELI			

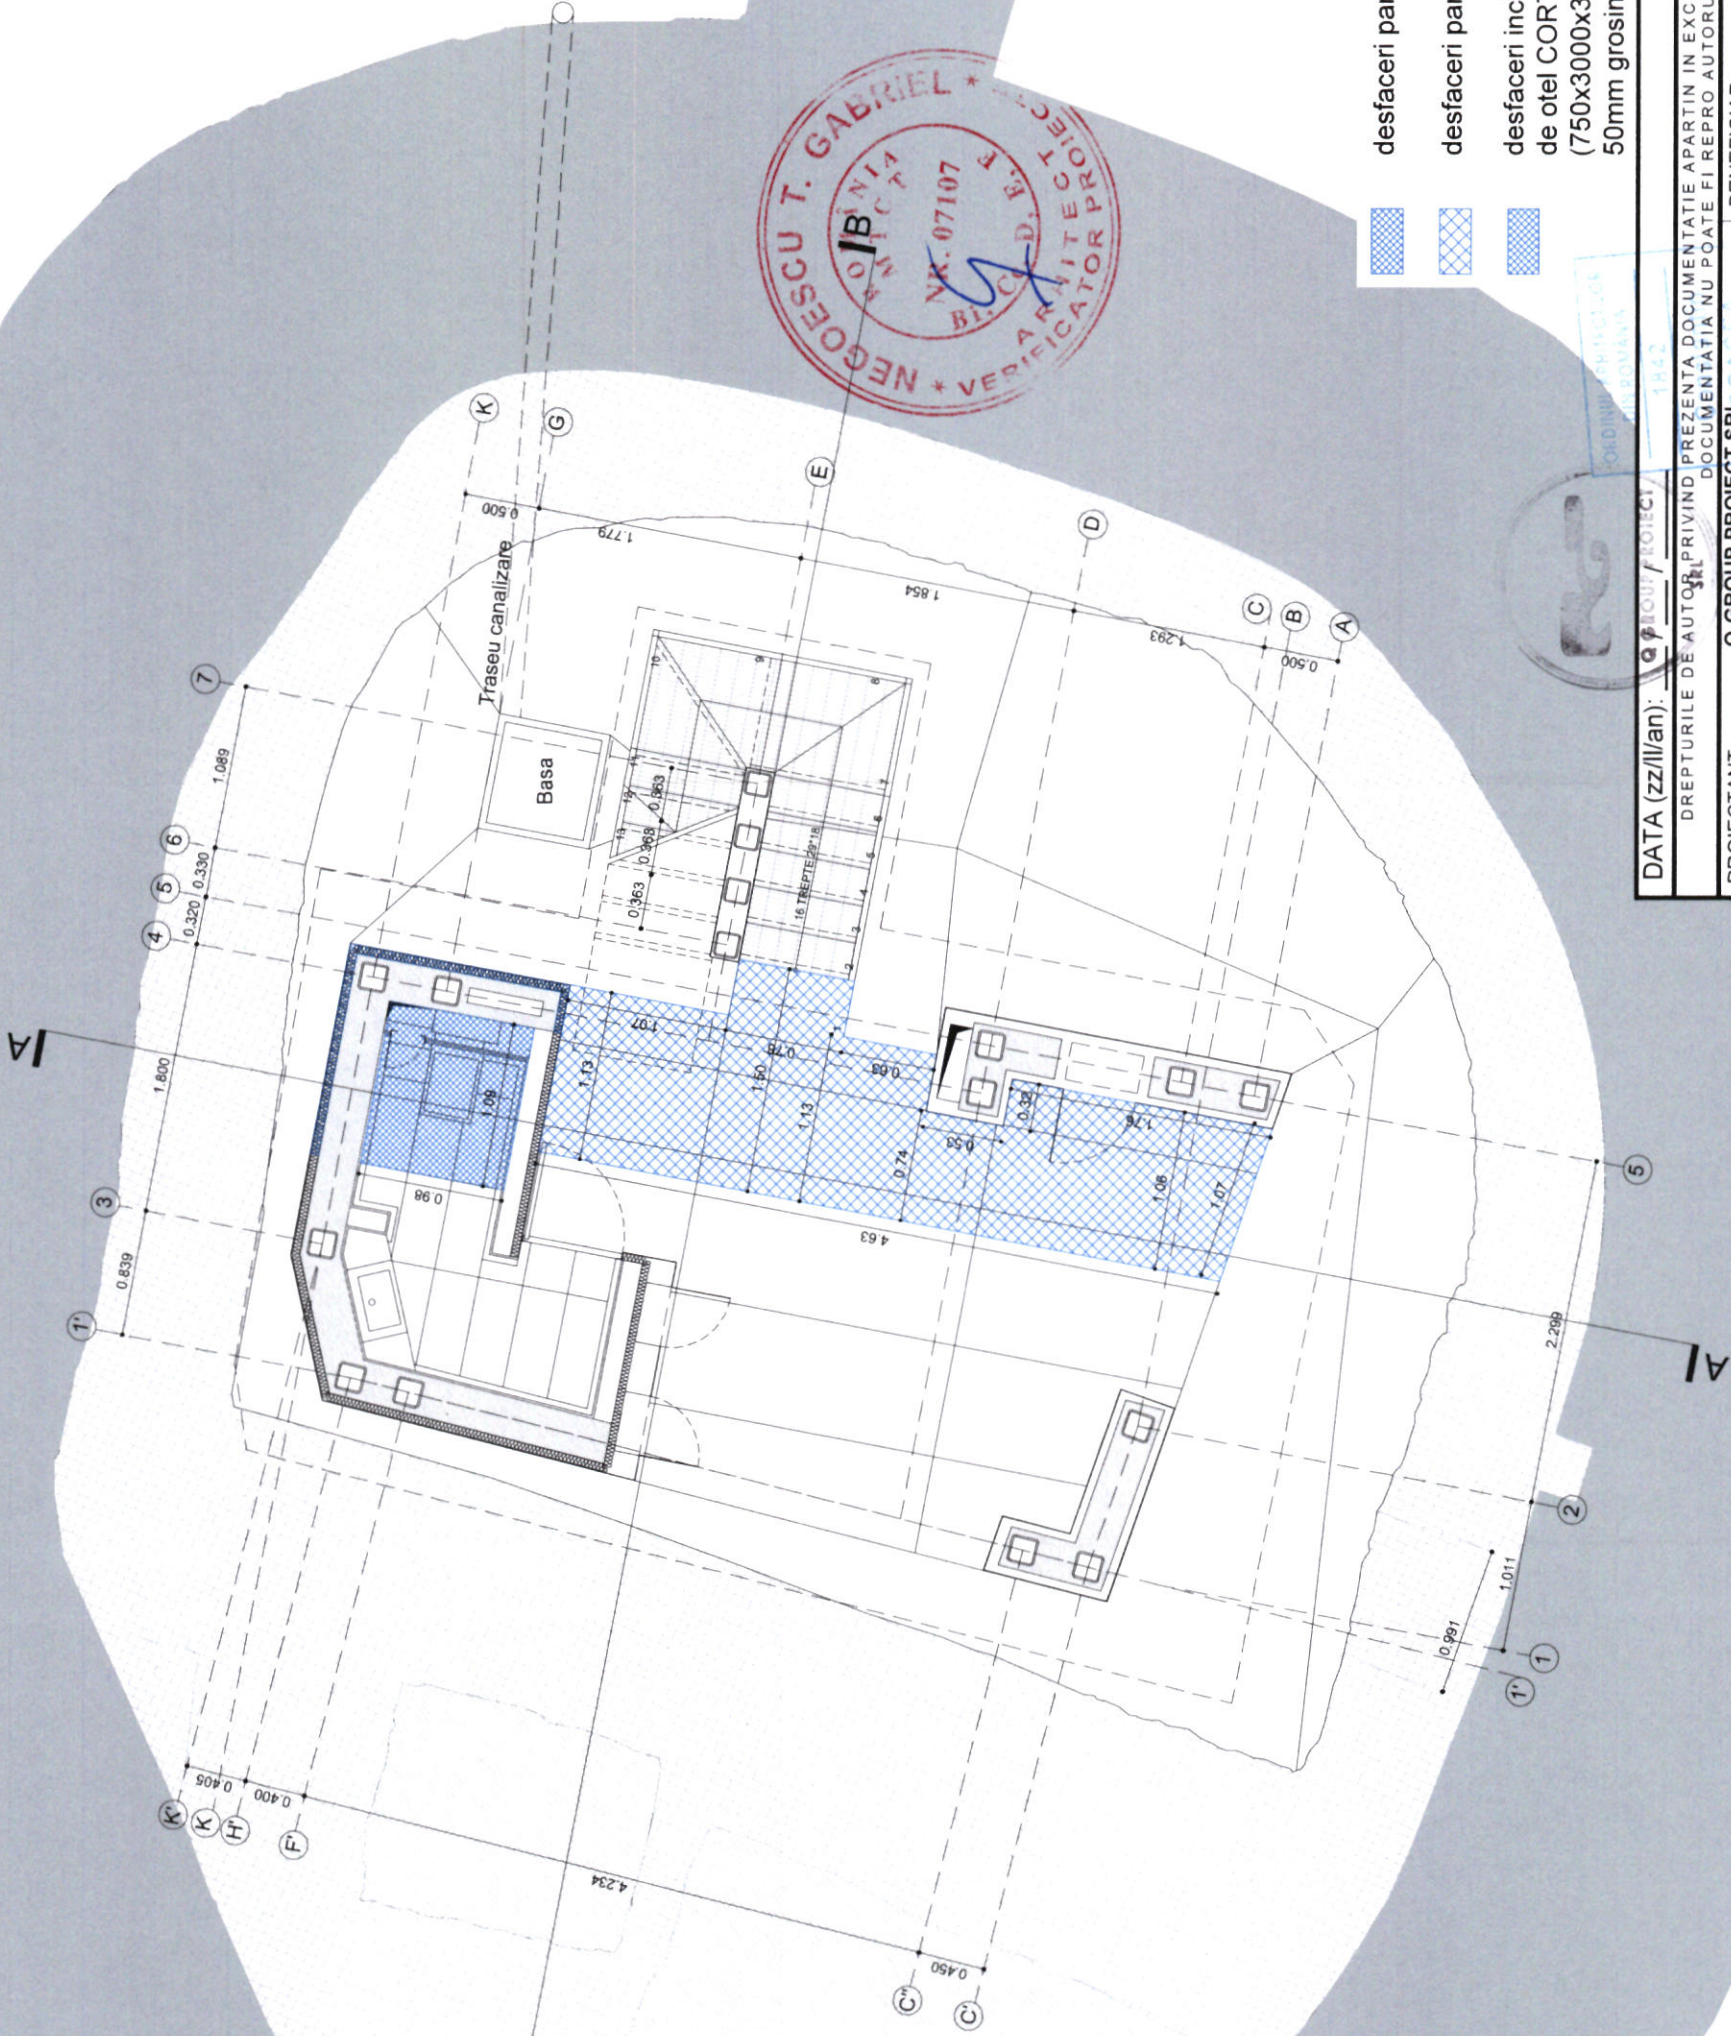


desfaceri pardoseala ceramica

desfaceri pardoseala tabla de otel CORTEN 3mm


desfaceri inchidere+anvelopanta exteriora: tabla de otel CORTEN prinsa mecanic 3mm grosime (750x3000x3) + termoizolatie vata bazaltica 50mm grosime




DATA (zz/ll/an): 04/11/2023		SPECIALITATEA: ARHITECTURA	
DREPTURILE DE AUTOTRULUI PRIVIND PREZENTA DOCUMENTATIE APARTIN IN EXCLUSIVITATE Q-GROUP PROIECT SRL DOCUMENTATIA NU POATE FI REPRO AUTOTRULUI			
PROIECTANT:		MUNICIPIUL BRAȘOV	
Q-GROUP PROIECT SRL		BENEFICIAR:	
București, str. Mizil, nr. 4, bl G11, sc.G.		ADRESA:	
ap.61, sec. 3		NUME PROIECT:	
Constantin GOAGEA		" Consolidarea,	
Radu ENESCU		protecția și conservarea clădirilor din zona istorică, a	
Alexandra STOICA		monumentelor istorice și clădirilor de patrimoniu - Bastionul	
Justin BARONCEA		Postăvarilor "	
FAZA:		NUME PLANSĂ:	
DATA:		SCARA:	
IAN. 2024		1:50	
PTh		DESFACERI PLAN SUBSOL	
04/11/2023		PLANSANR.: DF-03	

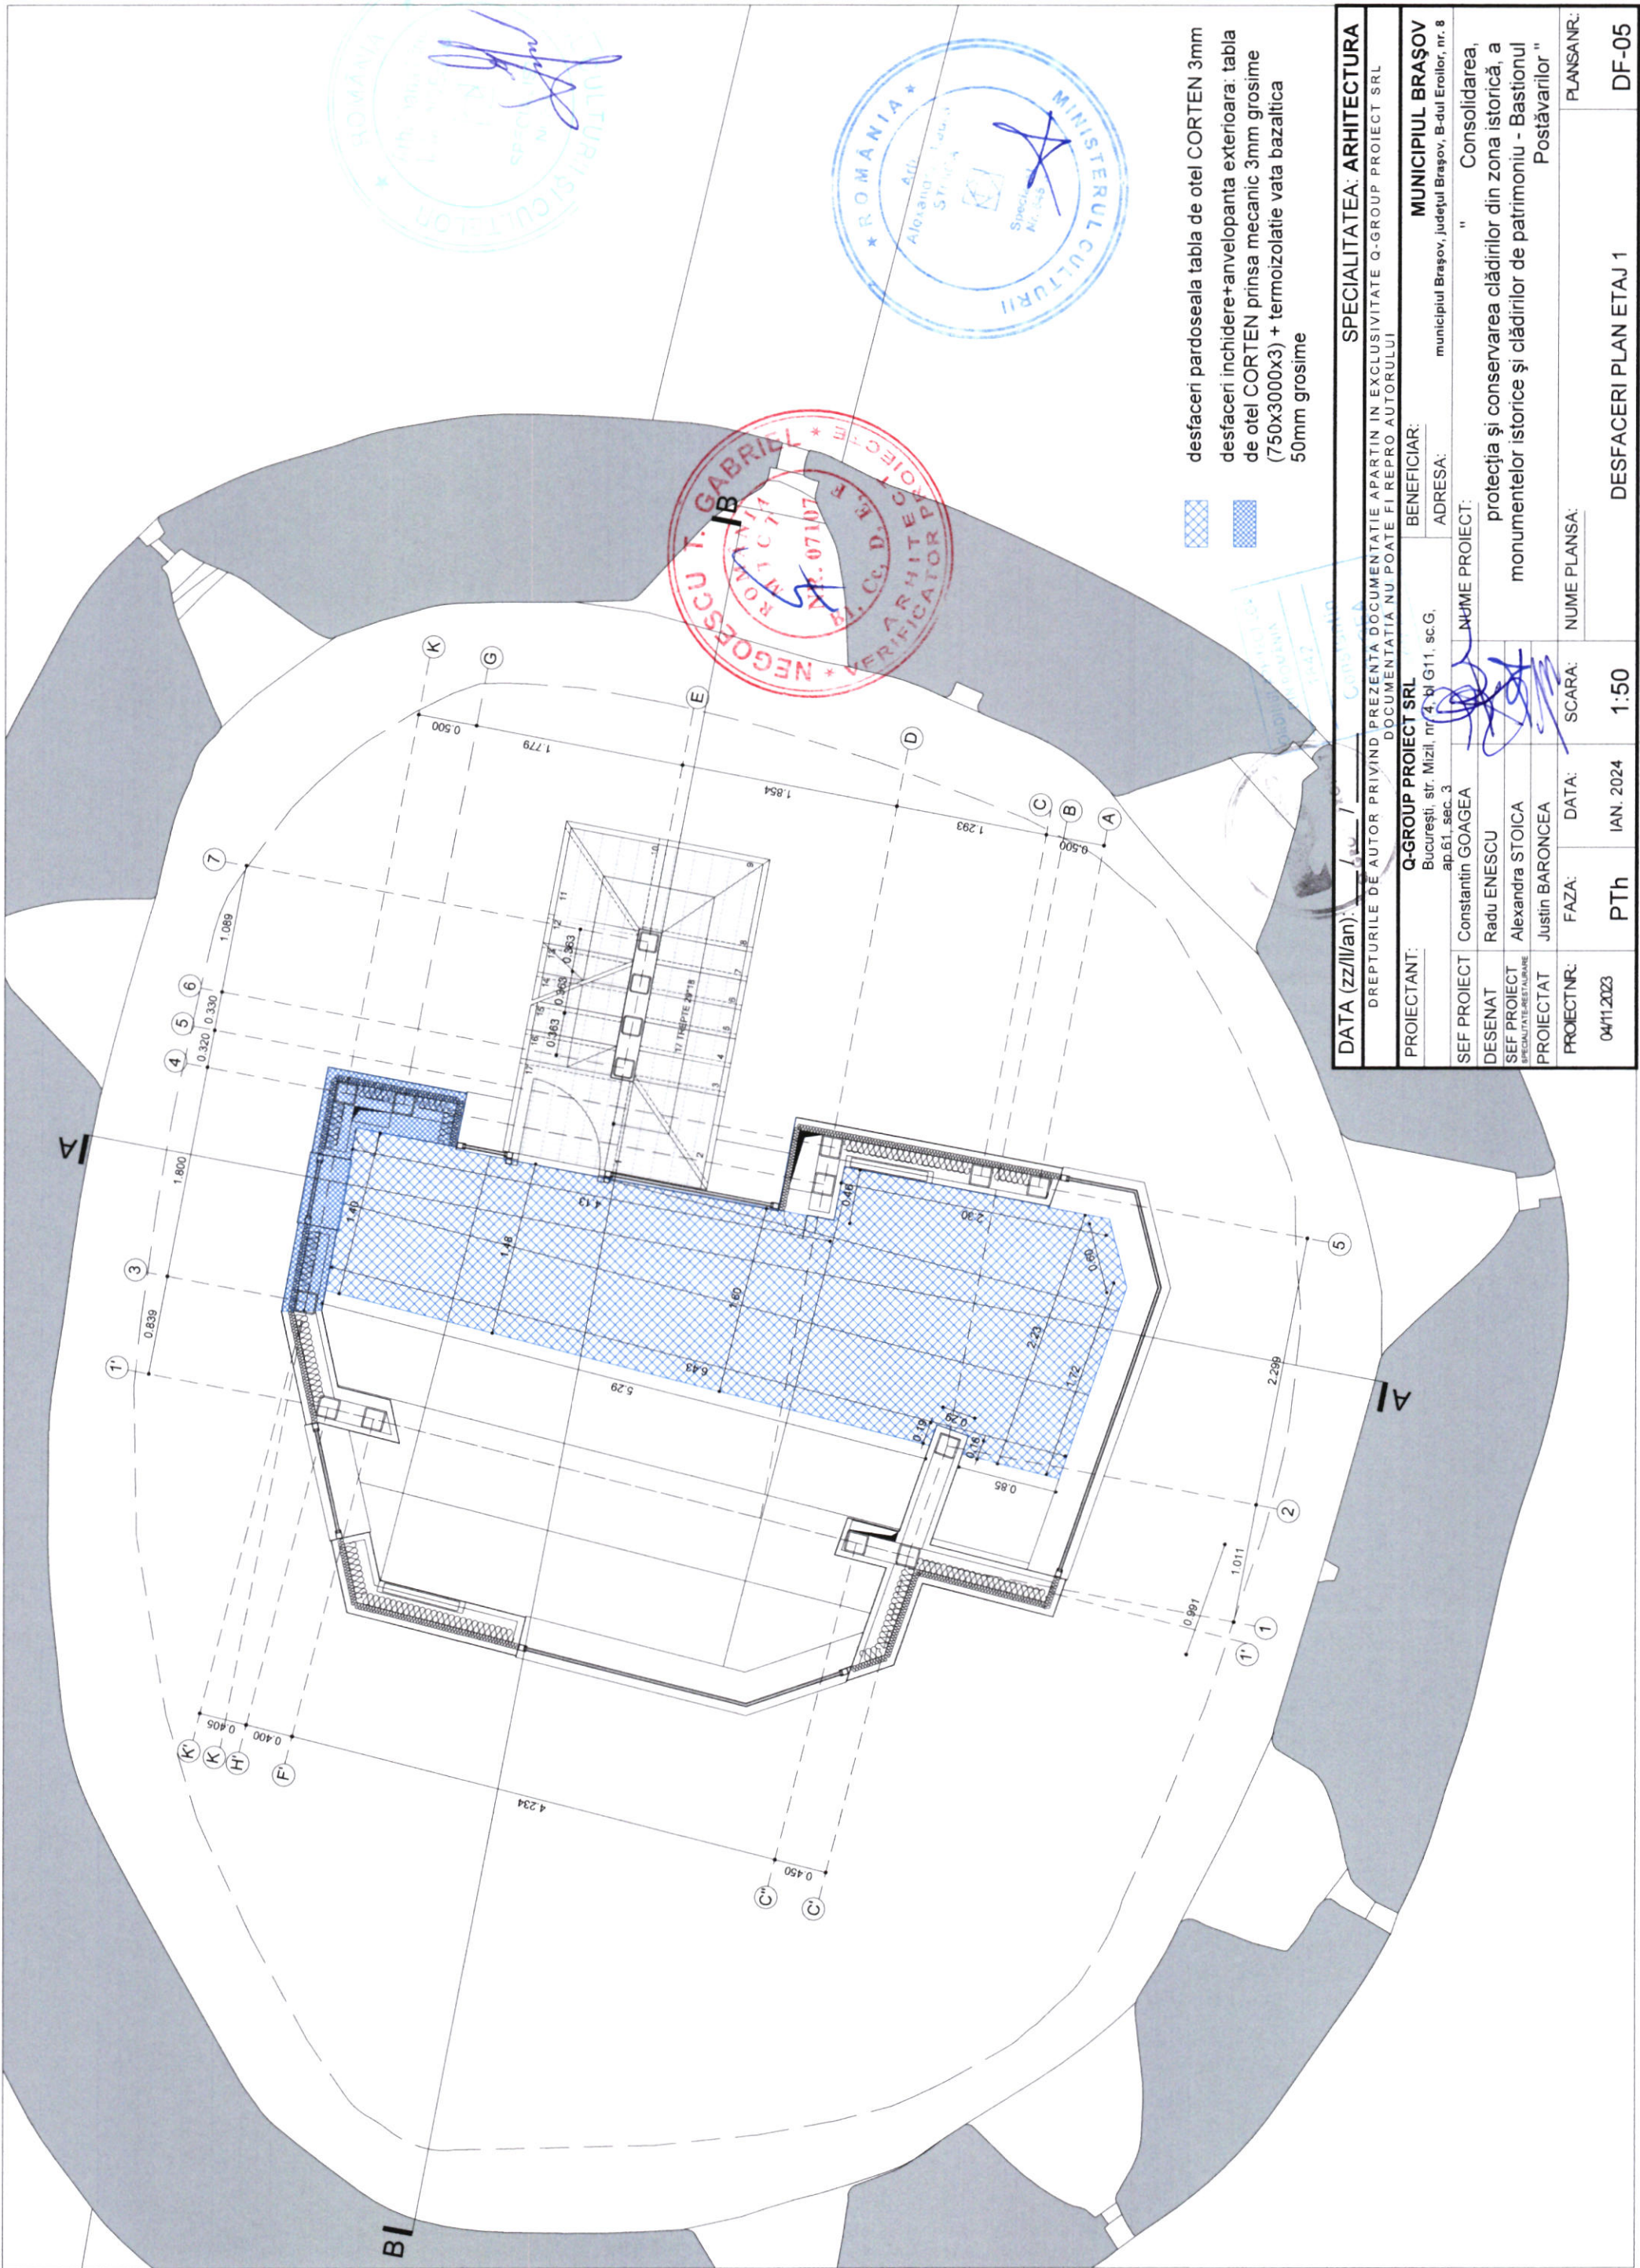

desfaceri pardoseala tabla de otel CORTEN 3mm
desfaceri inchidere+anvelopanta exteriora: tabla
de otel CORTEN prinsa mecanic 3mm grosime
(750x3000x3) + termoizolatie vata bazaltica
50mm grosime

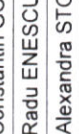
DREPTURILE DE AUTOR PRIVIND PREZENTA DOCUMENTATIE APARTIN IN EXCLUSIVITATE Q-GROUP PROIECT SRL DOCUMENTATIA NU POATE FI REPRO AUTOTRULUI							
PROIECTANT:		Q-GROUP PROIECT SRL		BENEFICIAR:		MUNICIPIUL BRAŞOV	
		Bucureşti, str. Mizil, nr. 4, bl G11, sc.G, ap.61., sec. 3		ADRESA:		municipiul Braşov, judeţul Braşov, B-dul Eroilor, nr. 8	
SEF PROIECT	Constantin GOAGEA			NUME PROIECT:		" Consolidarea,	
DESENAT	Radu ENESCU					protecția și conservarea clădirilor din zona istorică, a	
SEF PROIECT	Alexandra STOICA					monumentelor istorice și clădirilor de patrimoniu - Bastionul	
PROIECTAT	Justin BARONCEA					Postăvarilor "	
PROIECTNR:	FAZA:	DATA:	SCARA:	NUME PLANSĂ:		PLANSANR:	
04/11/2023	PTh	IAN. 2024	1:50			DESFACERI PLAN ETAJ 1	
						DF-05	

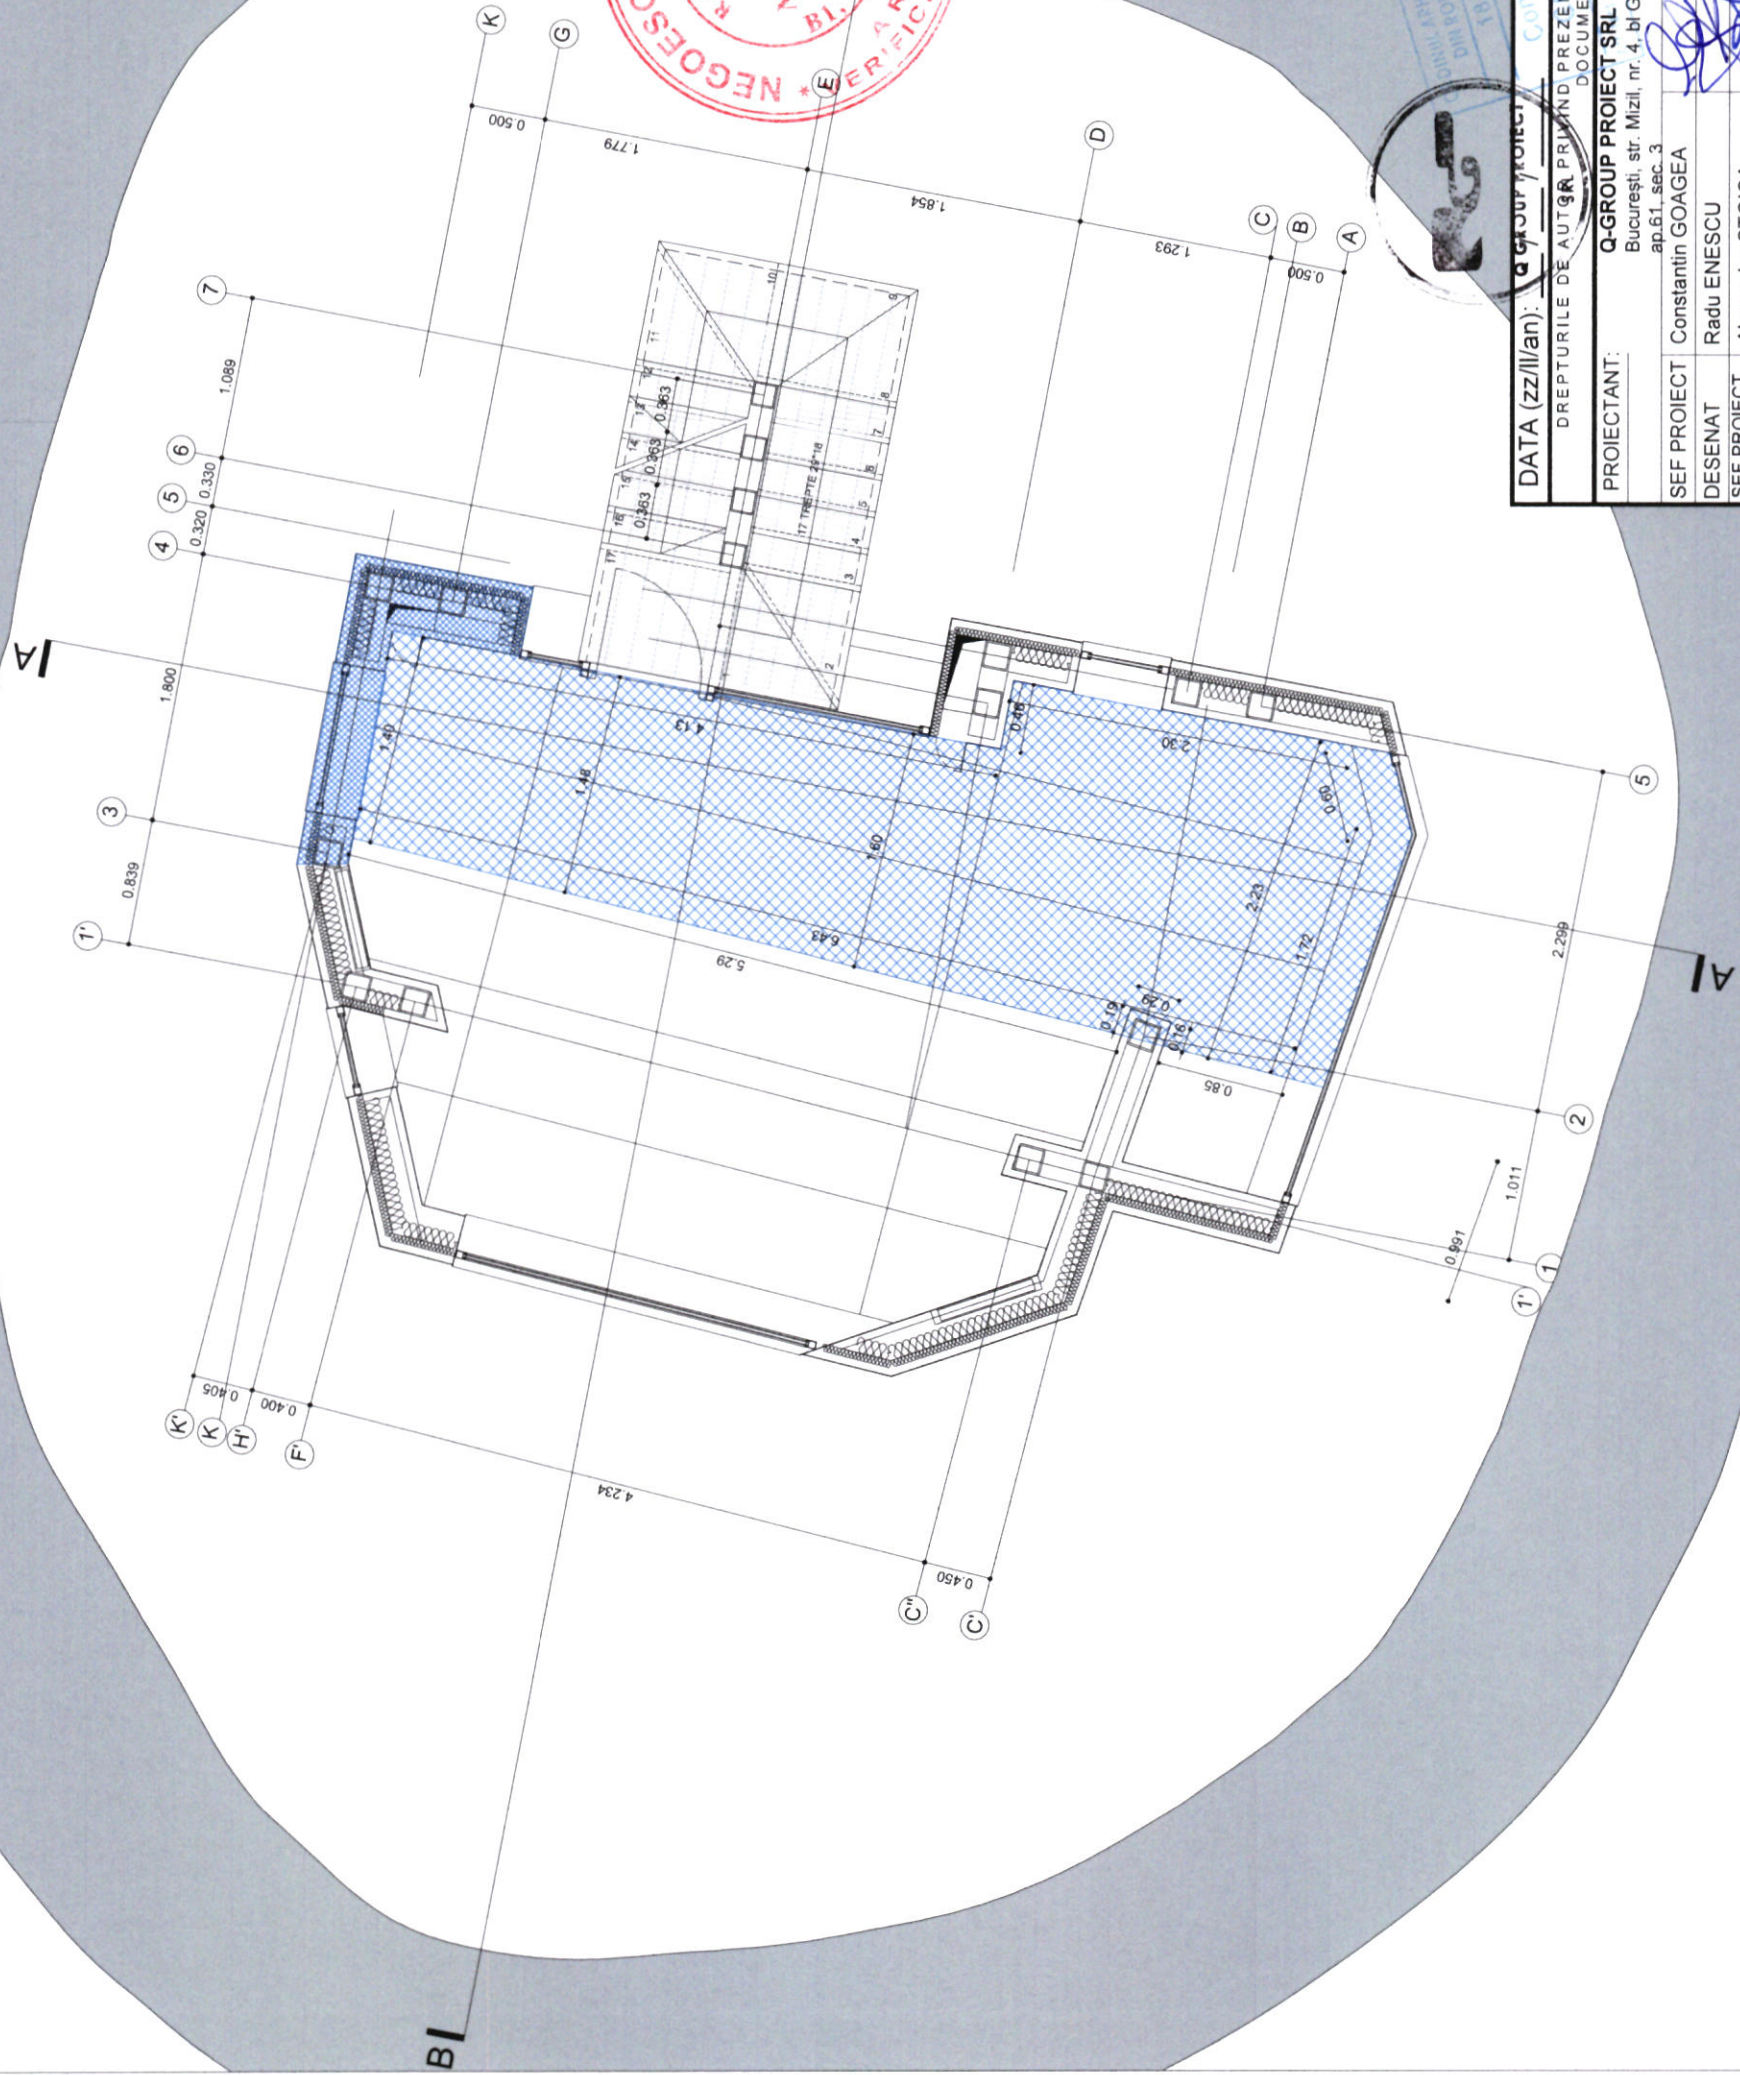

desfaceri pardoseala tabla de otel CORTEN 3mm
desfaceri inchidere+anvelopanta exteriora: tabla
de otel CORTEN prinsa mecanic 3mm grosime
(750x3000x3) + termoizolatie vata bazaltica
50mm grosime



DREPTURILE DE AUT. PRIMIND PREZENTA DOCUMENTATIE APARTIN IN EXCLUSIVITATE Q-GROUP PROJECT SRL DOCUMENTATIA NU POATE FI REPRO. AUTORIZAT			
PROIECTANT:		Q-GROUP PROJECT SRL	
București, str. Mizil, nr. 4, bl G11, sc.G, ap.61, sec. 3		BENEFICIAR:	
		ADRESA:	
Constantin GOAGEA		NUME PROIECT:	
SEF PROIECT	Radu ENESCU	" Consolidarea, protecția și conservarea clădirilor din zona istorică, a monumentelor istorice și clădirilor de patrimoniu - Bastionul Postăvarilor "	
DESEINAT	Alexandra STOICA		
SEF PROIECT	Justin BARONCEA		
PROIECTAT			
PROIECT NR:	FAZA:	DATA:	SCARA:
04/11/2023	pTh	IAN. 2024	1:50
		DESFACERI PLAN ETAJ 2	
		PLANSANR:	
		DF-06	

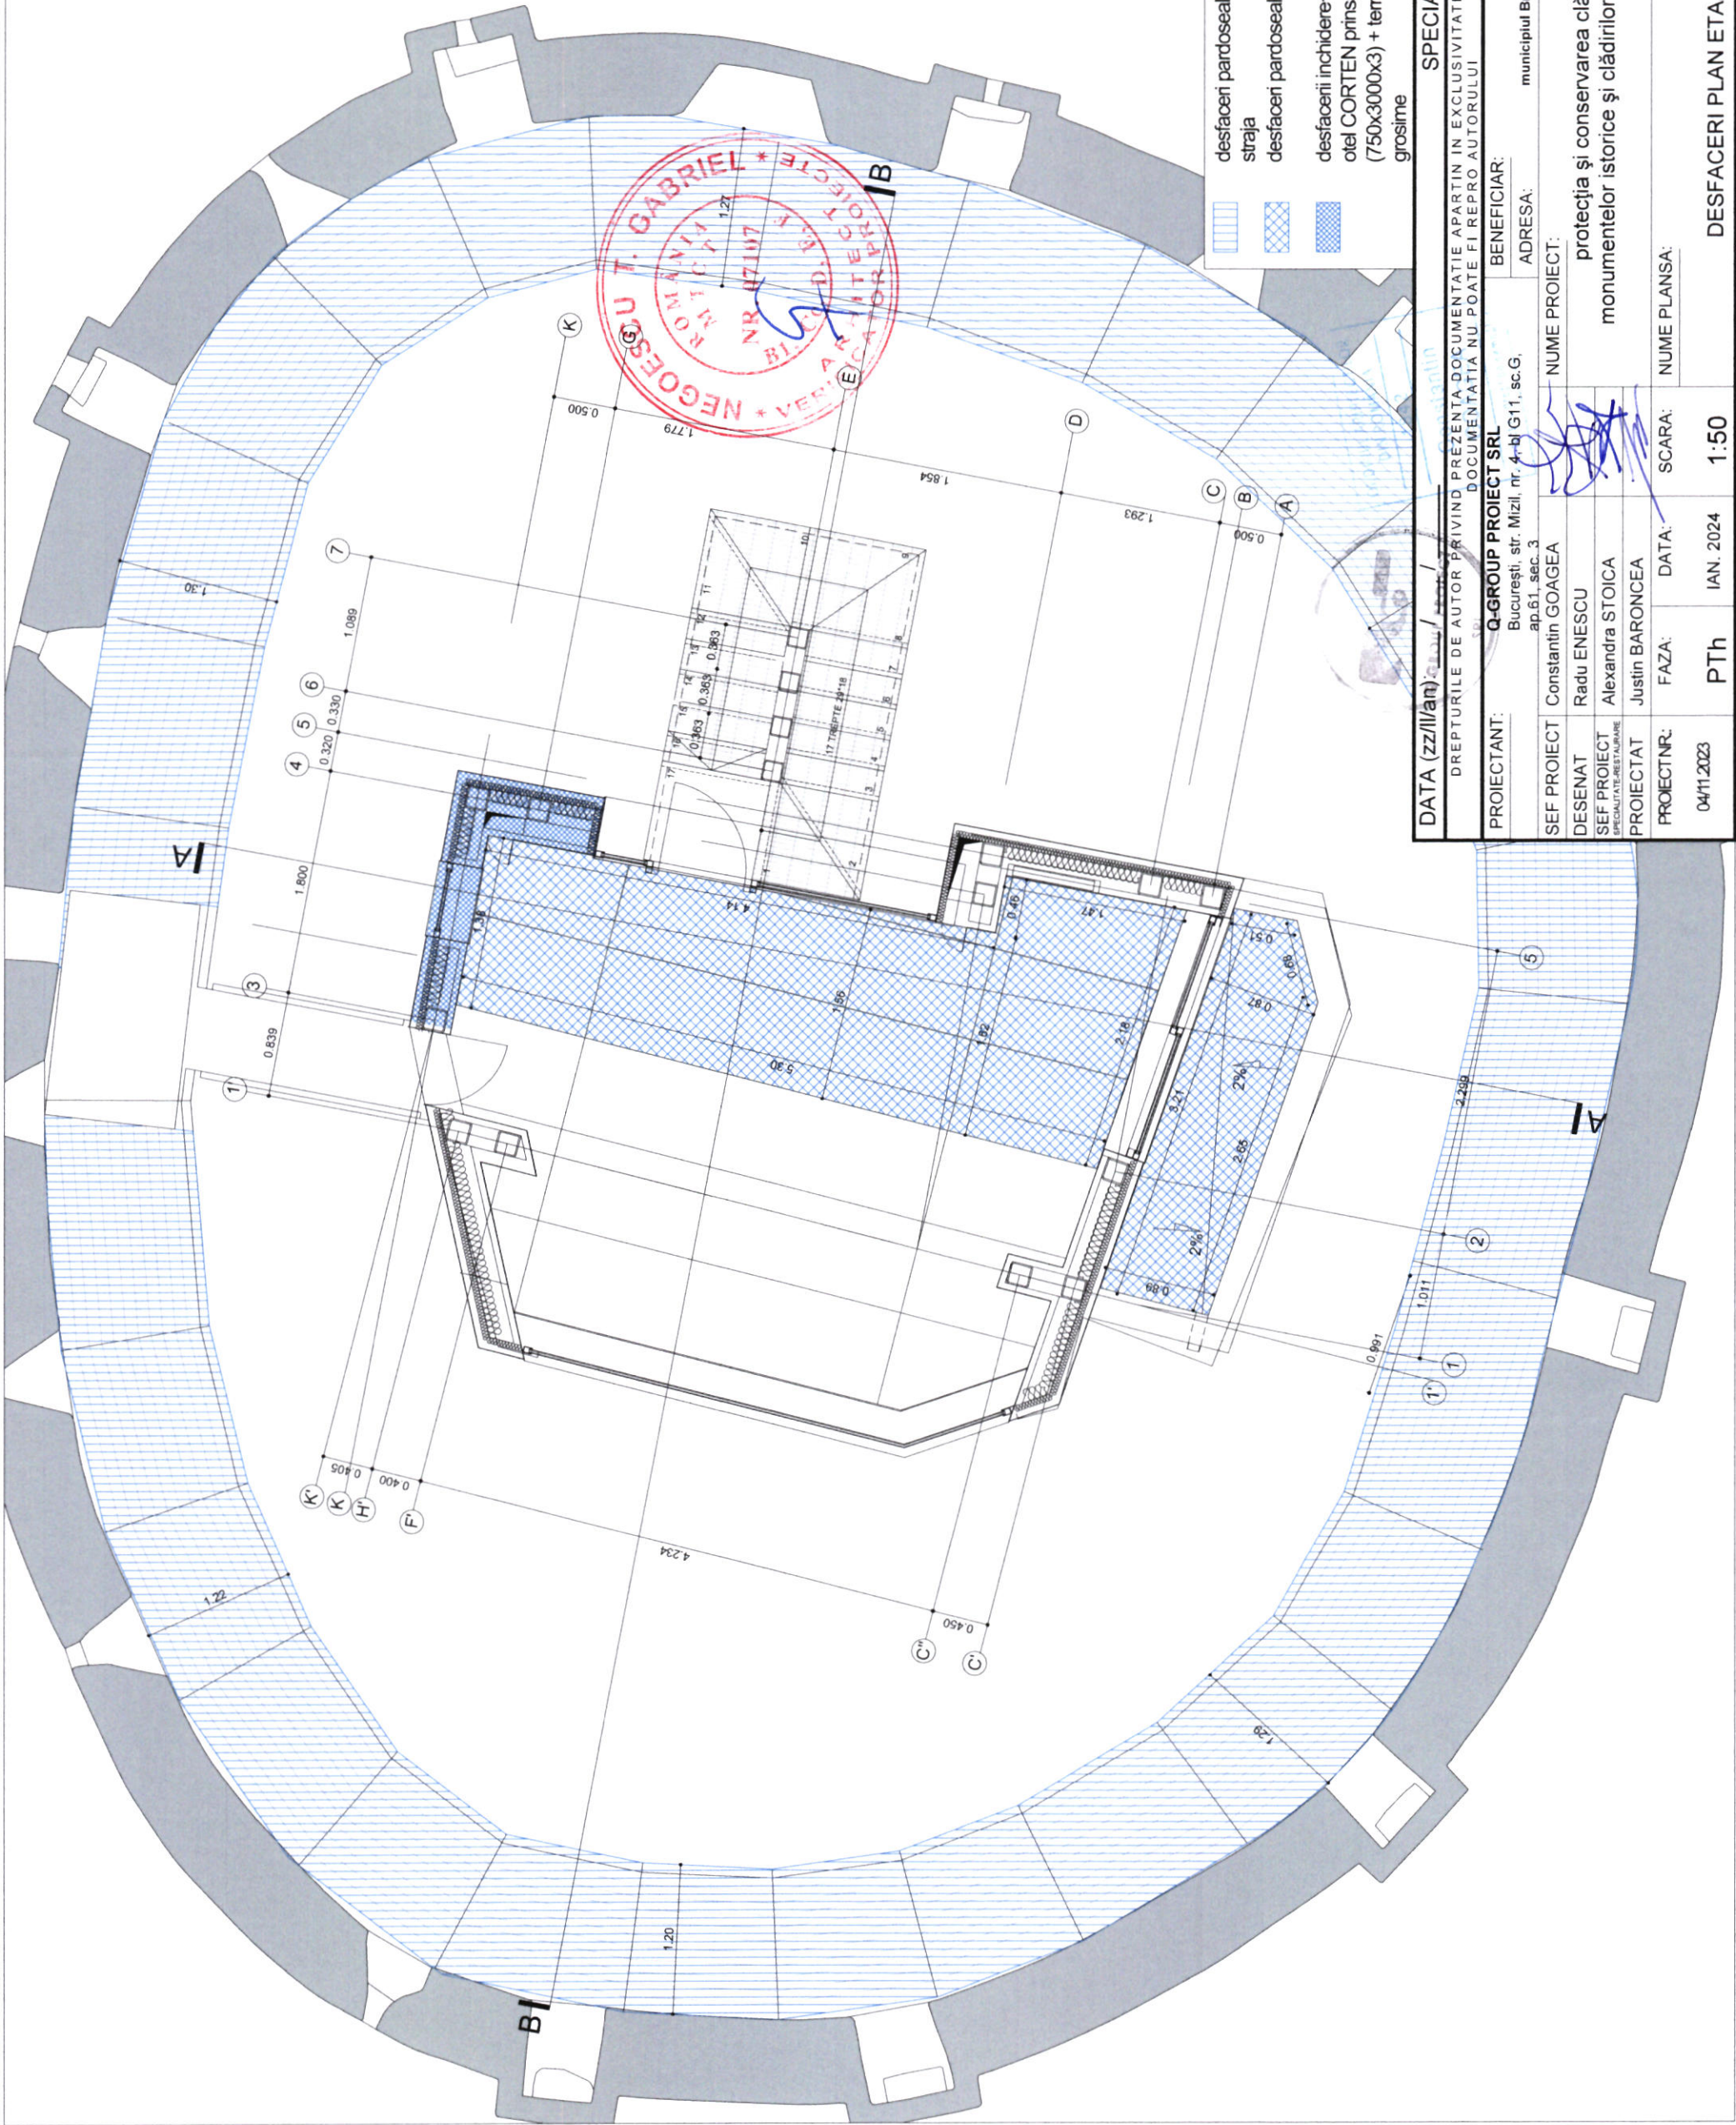

DATA (zz/ll/aa): 04/11/2023				SPECIALITATEA: ARHITECTURA	
DREPTURILE DE AUTOR PRIVIND PREZENTATA DOCUMENTATIE APARTIN IN EXCLUSIVITATE Q-GROUP PROIECT SRL DOCUMENTATIA NU POATE FI REPRO AUTORIZAT					
PROIECTANT:		Q-GROUP PROIECT SRL București, str. Mizil, nr. 4-b1 G11, sc.G, ap.61, sec. 3		BENEFICIAR: MUNICIPIUL BRAȘOV municipiul Brașov, județul Brașov, B-dul Eroilor, nr. 8	
SEF PROIECT	Constantin GOAGEA	NUME PROIECT:		" Consolidarea,	
DESEINAT	Radu ENESCU			protecția și conservarea clădirilor din zona istorică, a	
SEF PROIECT SPECIALITATEA	Alexandra STOICA			monumentelor istorice și clădirilor de patrimoniu - Bastionul	
PROIECTAT	Justin BARONCEA			Postăvarilor "	
PROIECT NR:	FAZA:	DATA:	SCARA:	NUME PLANSA:	
04/11/2023	PTh	IAN. 2024	1:50	PLANSANR:	
DESFACERI PLAN ETAJ 3				DF-07	



SUPRAFATA desfaceri invelitoare - 25.70 mp

DATA (zz/mm/aa): ____ / ____ / ____

SPECIALITATEA: ARHITECTURA

DREPTURILE DE AUTOR PRIVIND PREZENTA DOCUMENTATIE APARTIN IN EXCLUSIVITATE Q-GROUP PROIECT SRL
DOCUMENTATIA NU POATE FI REPRO AUTORULUI

PROIECTANT:	Q-GROUP PROJECT SRL	BENEFICIAR:	MUNICIPIUL BRAȘOV
-------------	---------------------	-------------	-------------------

ADRESA:	ap.61, sec. 3 București, str. Mizil, nr. 4, bl. G11, sc.5, municipiul Brașov, Județul Brașov, B-dul Eroilor, nr. 8
---------	--

SEF PROIECT	Constantin GOAGEA	NUME PROIECT:	" Consolidarea, protectia si conservarea clădirilor din zona istorică a
DESEMAT	Radu ENESCII		


SEF PROIECT	Alexandra STOICA	
SPECIALITATE: RESTAURARE		

PROIECTAT	Justin BARONCEA		Postăvarilor "

PROJECT NR.:	FAZA:	DATA:	SCARA:	NUME PLANS:	PLANS NR.
--------------	-------	-------	--------	-------------	-----------


04/11/2023	PTh	IAN. 2024	1:50	DESFACERI PLAN TERASA	DF-08
------------	-----	-----------	------	-----------------------	-------

[illegible]

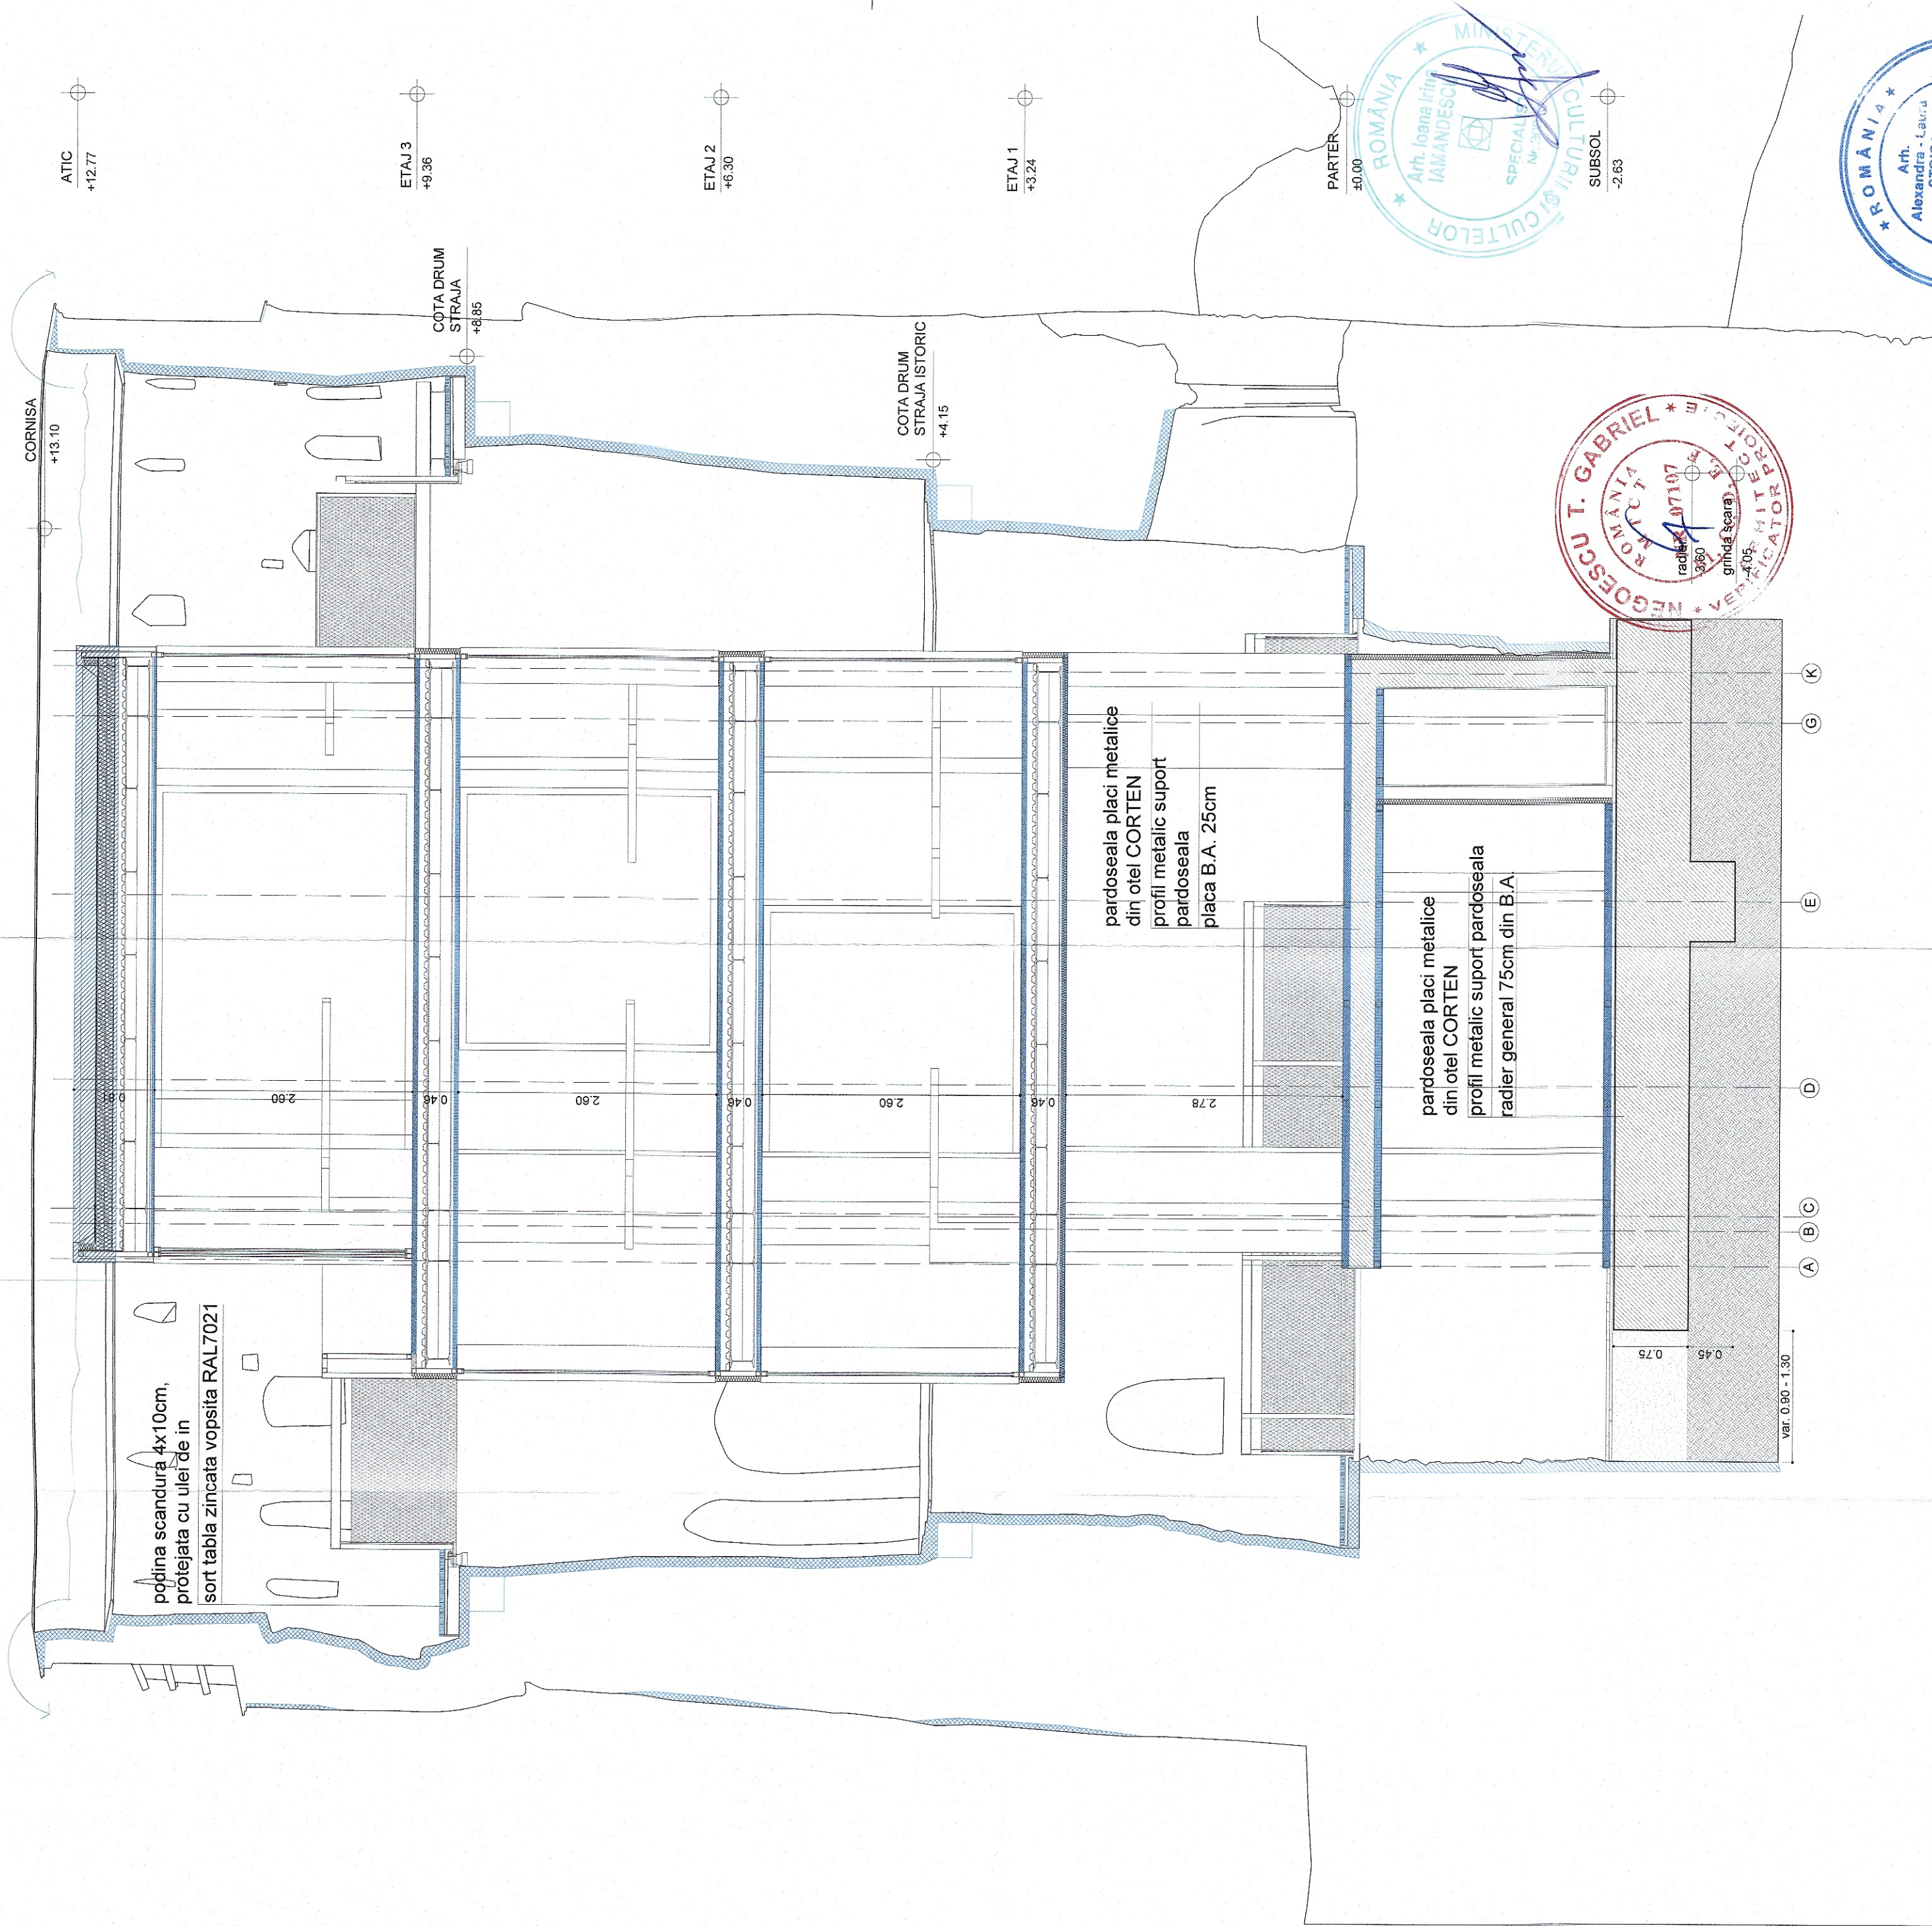


- Legendă desfaceri - turn muzeal**
- desfaceri învelitoare
 - desfaceri pardoseala podina lemn fag - drum de straja
 - desfaceri pardoseala tabla de otel CORTEN 3mm
 - desfaceri plăfoane tabla de otel CORTEN 3mm

- Legendă degradări - bastionul Postăvarilor**
- intervenții invazive - grinzi b.a. (intervenție 1963)
i: se mențin (var. minimală) / se elimină cu consolidare (var. maximală)
 - intervenții invazive - tencuială Sanabuild
i: se decapează și se retencuiește cu mortar hidraulic
 - intervenții invazive - rosturi cu mortar cu ciment
i: se decapează și se rerostuiește cu mortar hidraulic
 - degradări fizice - fisuri/ fracturi
i: intervenții de consolidare/ rețesere

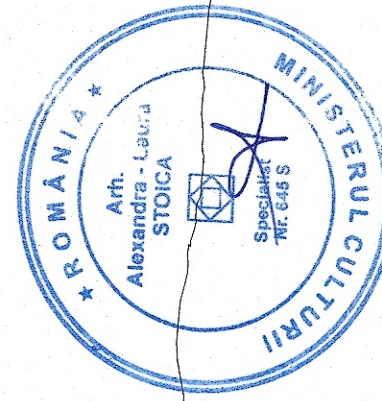

DATA (zz/ll/aa): 04/11/2023		SPECIALITATE: ARHITECTURA	
DREPTURILE DE AUTOR PRIVIND PREZENTA DOCUMENTAȚIE APARTIN ÎN EXCLUSIVITATE Q-GROUP PROIECT SRL		BENEFICIAR: Municipiul Brașov, Județul Brașov, Bdul Eroilor, nr. 8	
PROIECTANT: Q-GROUP PROIECT SRL		NUME PROIECT: Consolidarea, protecția și conservarea clădirilor din zona istorică, a monumentelor istorice și clădirilor de patrimoniu - Bastionul Postăvarilor	
SEF PROIECT: Constantin GOAGEA		ADRESA: Municipiul Brașov, Județul Brașov, Bdul Eroilor, nr. 8	
DESENAȚ: Radu ENESCU		SCALA: 1:50	
SEF PROIECT: Alexandru STOICA		DATA: IAN. 2024	
PROIECTAT: Justin BARONCEA		PTh	
PROIECT NR: 04/11/2023		DESFACERI SECȚIUNE A-A	
		DF-09.1	

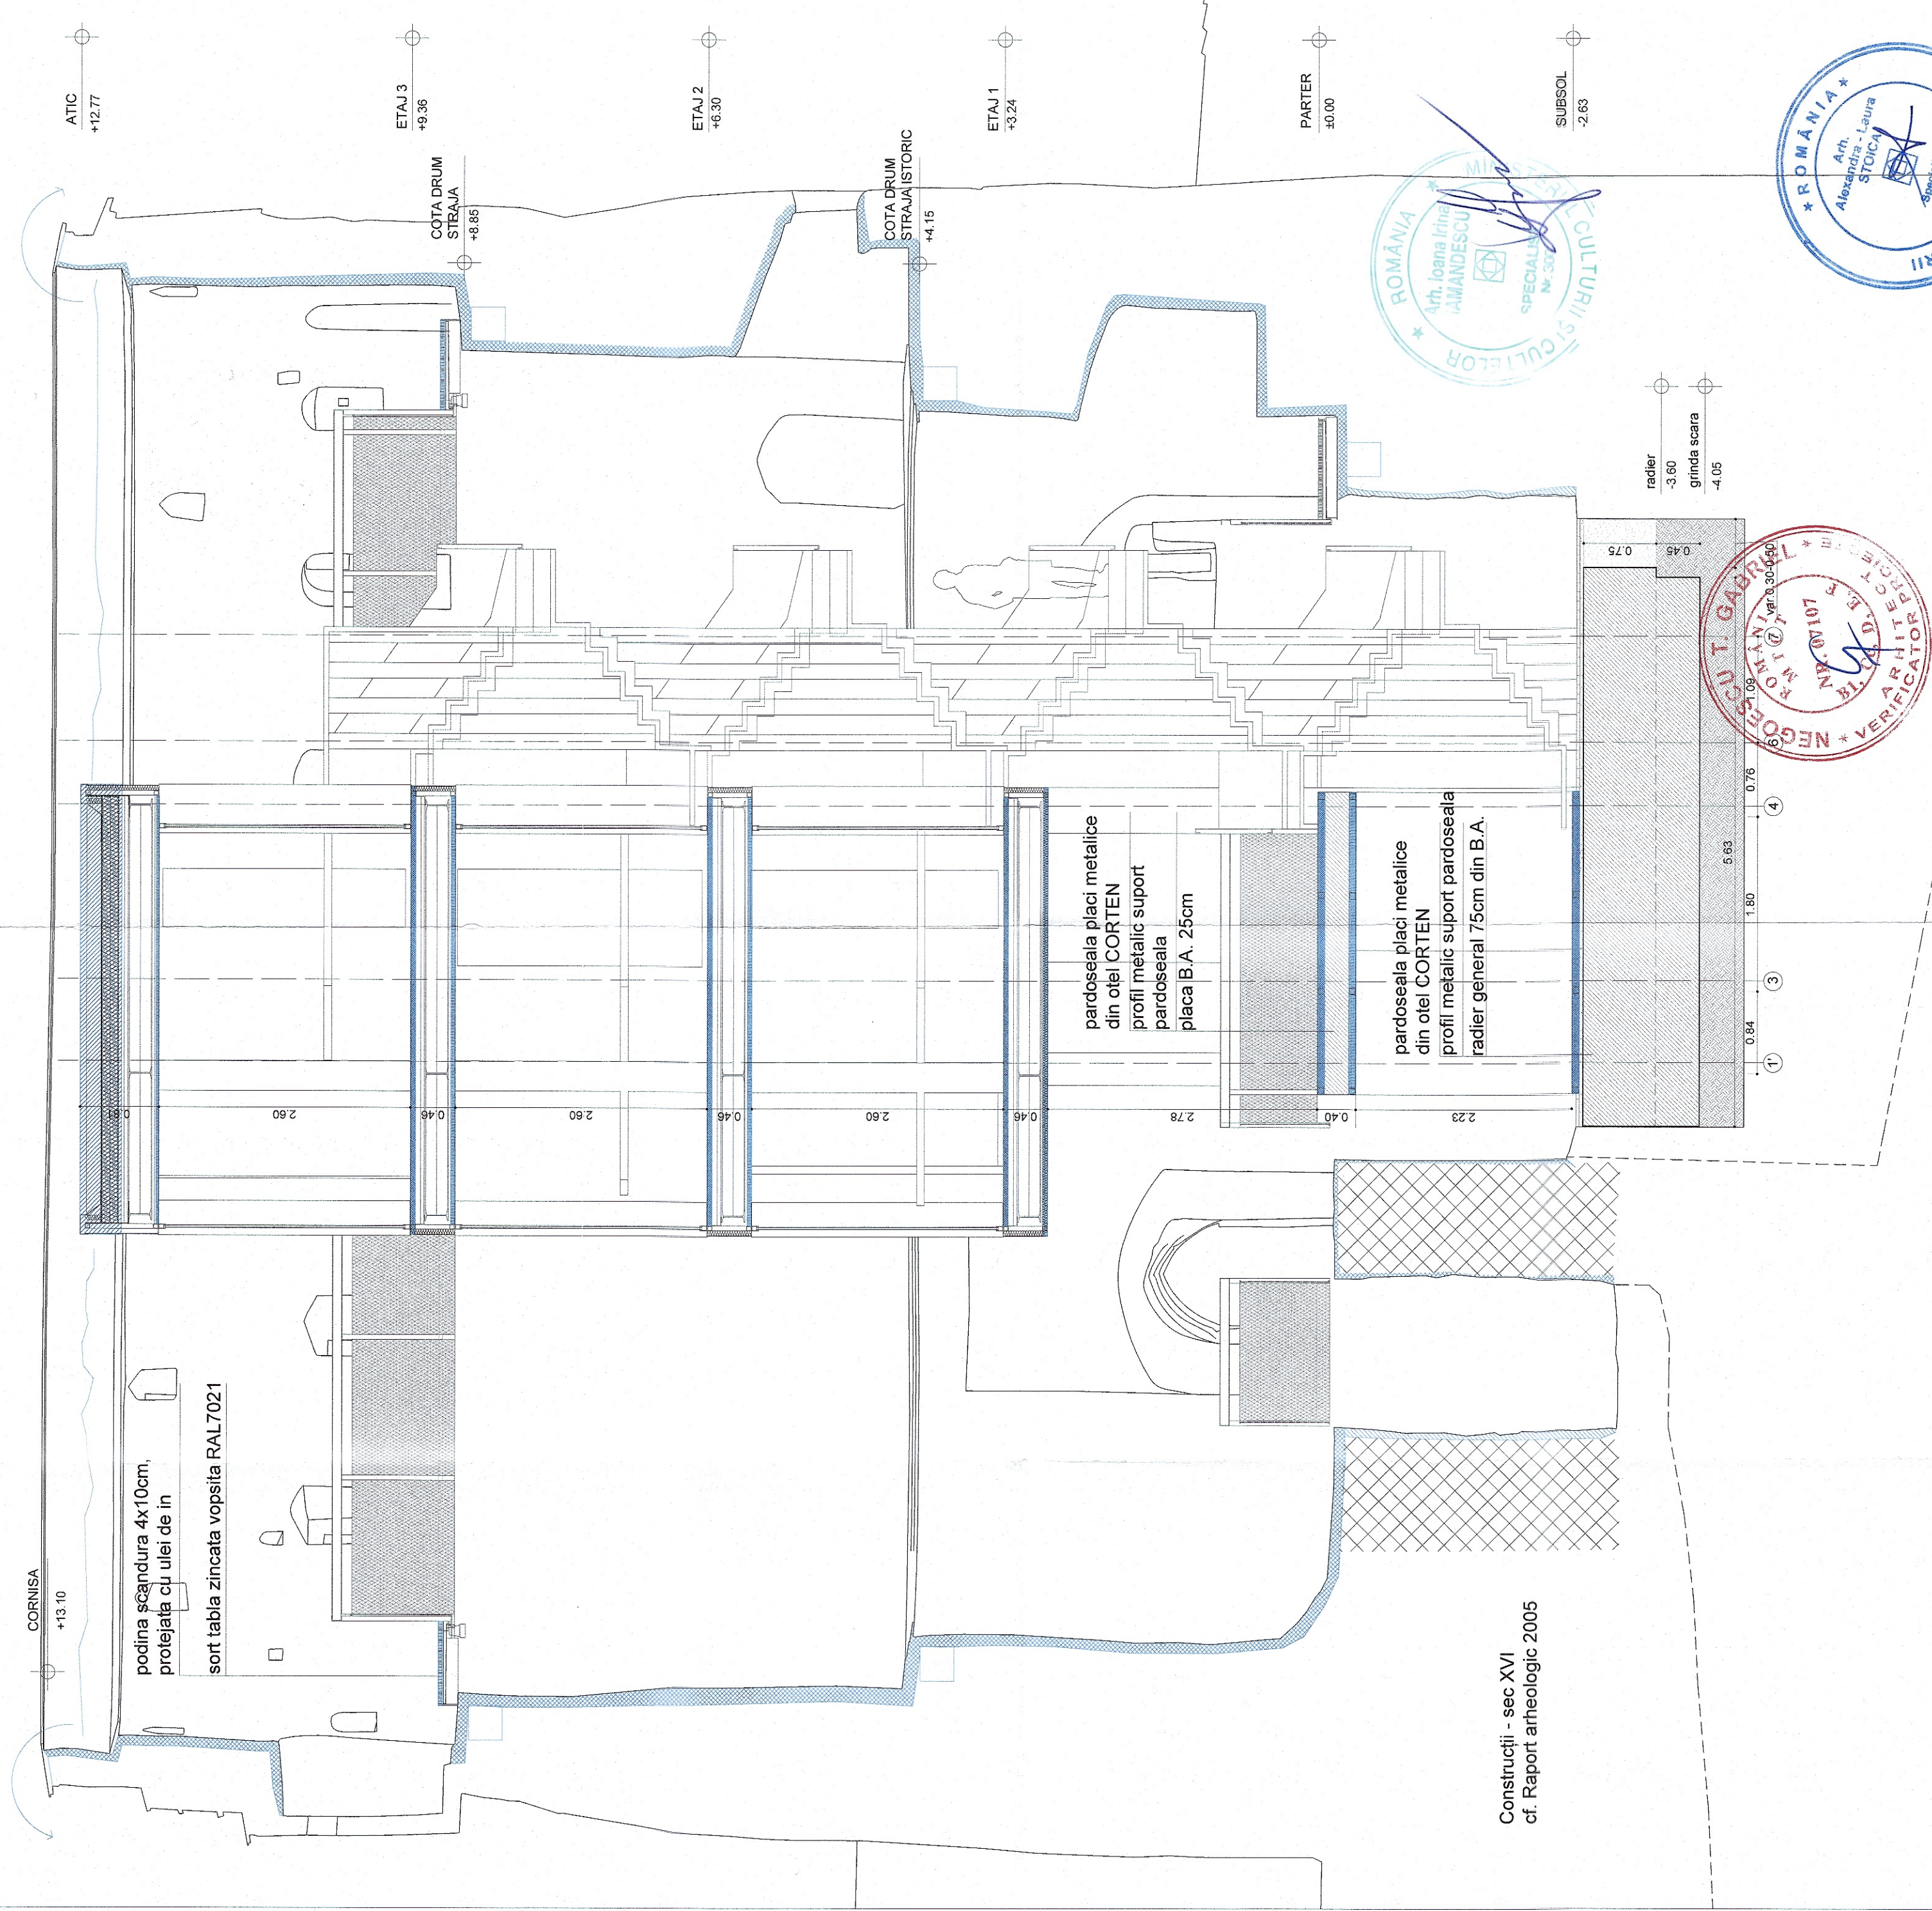



Construcții - sec XVI
cf. Raport arheologic 2005

Legendă desfaceri - turn muzeal

- desfaceri învelitoare
- desfaceri pardoseala podina lemn fag - drum de straja
- desfaceri pardoseala tabla de oțel CORTEN 3mm
- desfaceri plătoane tabla de oțel CORTEN 3mm

Legendă degradări - bastionul Postăvarilor

- intervenții invazive - grinzi b.a. (intervenție 1963)
- I: se mențin (var. minimală) / se elimină cu consolidare (var. maximală)
- intervenții invazive - tencuială Sanabuild
- I: se decapează și se reînlocuiește cu mortar hidraulic
- intervenții invazive - rosturi cu mortar cu ciment
- I: se decapează și se reînlocuiește cu mortar hidraulic
- degradări fizice - fisuri / fracturi
- I: intervenții de consolidare / rețesere

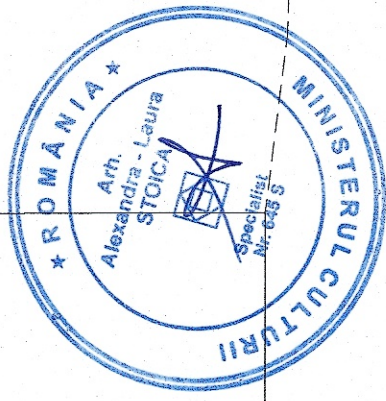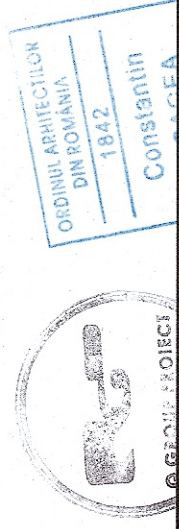


DATA (zz/ll/aa)	/ /	SPECIALITATEA: ARHITECTURA
DREPTURILE DE AUTOR PRIVIND PREZENTAREA DOCUMENTAȚIEI APARTIN ÎN EXCLUSIVITATE G-GROUP PROIECT SRL	DOCUMENTAȚIA NU POATE FI REPRODUSĂ	
PROIECTANT:	Q-GROUP PROIECT SRL	BENEFICIAR:
SEF PROIECT	Constantin GOAGEA	ADRESA:
DESENAT	Radu ENESCU	NUME PROIECT:
SEF PROIECT	Alexandra STOICA	Consolidarea
PROIECTAT	Justin BARONCEA	protecția și conservarea clădirilor din zona istorică, a monumentelor istorice și clădirilor de patrimoniu - Bastionul Postăvarilor "
PROIECTNR:	FAZA: DATA:	NUME PLANSĂ:
04/11/2023	PTh IAN. 2024	SCARA:
	1:50	DESFACERI SECȚIUNE B-B
		DF-09.2




*refacere fatada otel tip COR-TEN cu
verificarea integritatii stratului suport
alcatuire:*


- placi otel tip COR-TEN 3mm
- termoizolatie vata minerala 10 cm
- structura suport teava otel 5X5cm
- strat de difuzie

BASTIONUL POSTAVARILOR		TURN METALIC	
Clasa de importanta seismică: II		Clasa de importanta seismică: III	
Risc de incendiu: mic		Risc de incendiu: mic	
Data (zz/ll/aa): 04/11/2023		SPECIALITATEA: ARHITECTURA	
DREPTURILE DE AUTOR PRIVIND PREZENTA DOCUMENTATIE APARTIN IN EXCLUSIVITATE Q-GROUP PROJECT SRL DOCUMENTATIA NU POATE FI REPRO AUTORIZULUI			
PROIECTANT:		BENEFICIAR:	
Q-GROUP PROJECT SRL București, str. Mizil, nr.4, bl G11, sc.G, ap.61, sec. 3		ADRESA:	
SEF PROIECT		NUME PROIECT:	
Constantin GOAGEA		" Consolidarea,	
DESENAȚ		protecția și conservarea clădirilor din zona istorică, a	
Radu ENESCU		monumentelor istorice și clădirilor de patrimoniu - Bastionul	
SEF PROIECT SPECIAUTATIA-RESTAURARE		Postăvarilor "	
ALEXANDRA STOICA			
PROIECTAT			
Justin BARONCEA			
PROIECT NR:		NUME PLANSĂ:	
FAZA:		SCARA:	
DATA:			
pTh		PROPUNERE DESFASURATA FATADA	
04/11/2023		PR-01	

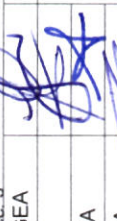BASTIONUL POSTAVARILOR		LUNA: 09/2025		TURN METALIC	
Clasa de rezistența la foc: II		Grad de rezistența la foc: I - CO(CA1)		Clasa de importanța seismică: III	
Categorie de importanță: B		Risc de incendiu: mic		Categorie de importanță: C	
DATA (zz/ll/an): ____/____/____		Căsuță pentru Căsuță pentru		SPECIALITATEA: ARHITECTURA	
DREPTURILE DE AUTOR PRIVIND PREZENTA DOCUMENTAȚIE APARTIN ÎN EXCLUSIVITATE Q-GROUP PROIECT SRL DOCUMENTAȚIA NU POATE FI REPRO AUTORIZAT					
PROIECTANT:		Q-GROUP PROJECT SRL București, str. Mizil, nr. 4, bl. G11, sc.G, ap.61, sec.3		BENEFICIAR:	
				ADRESA:	
SEF PROIECT	Constantin GOAGEA			NUME PROIECT:	
DESENAT	Radu ENESCU			protecția și conservarea clădirilor din zona istorică, a monumentelor istorice și clădirilor de patrimoniu - Bastionul Postăvarilor "	
SEF PROIECT SPECIALITATE-REZERVARE	Alexandra STOICA				
PROIECTAT	Justin BARONCEA				
PROIECT NR:	FAZA:	DATA:	SCARA:	NUME PLANSĂ:	
04/11/2023	PTh	IAN. 2024	1:50	PLANȘA NR.: _____	
				PLAN PROPUNERE PLAFOANE	
				PR-02.1	

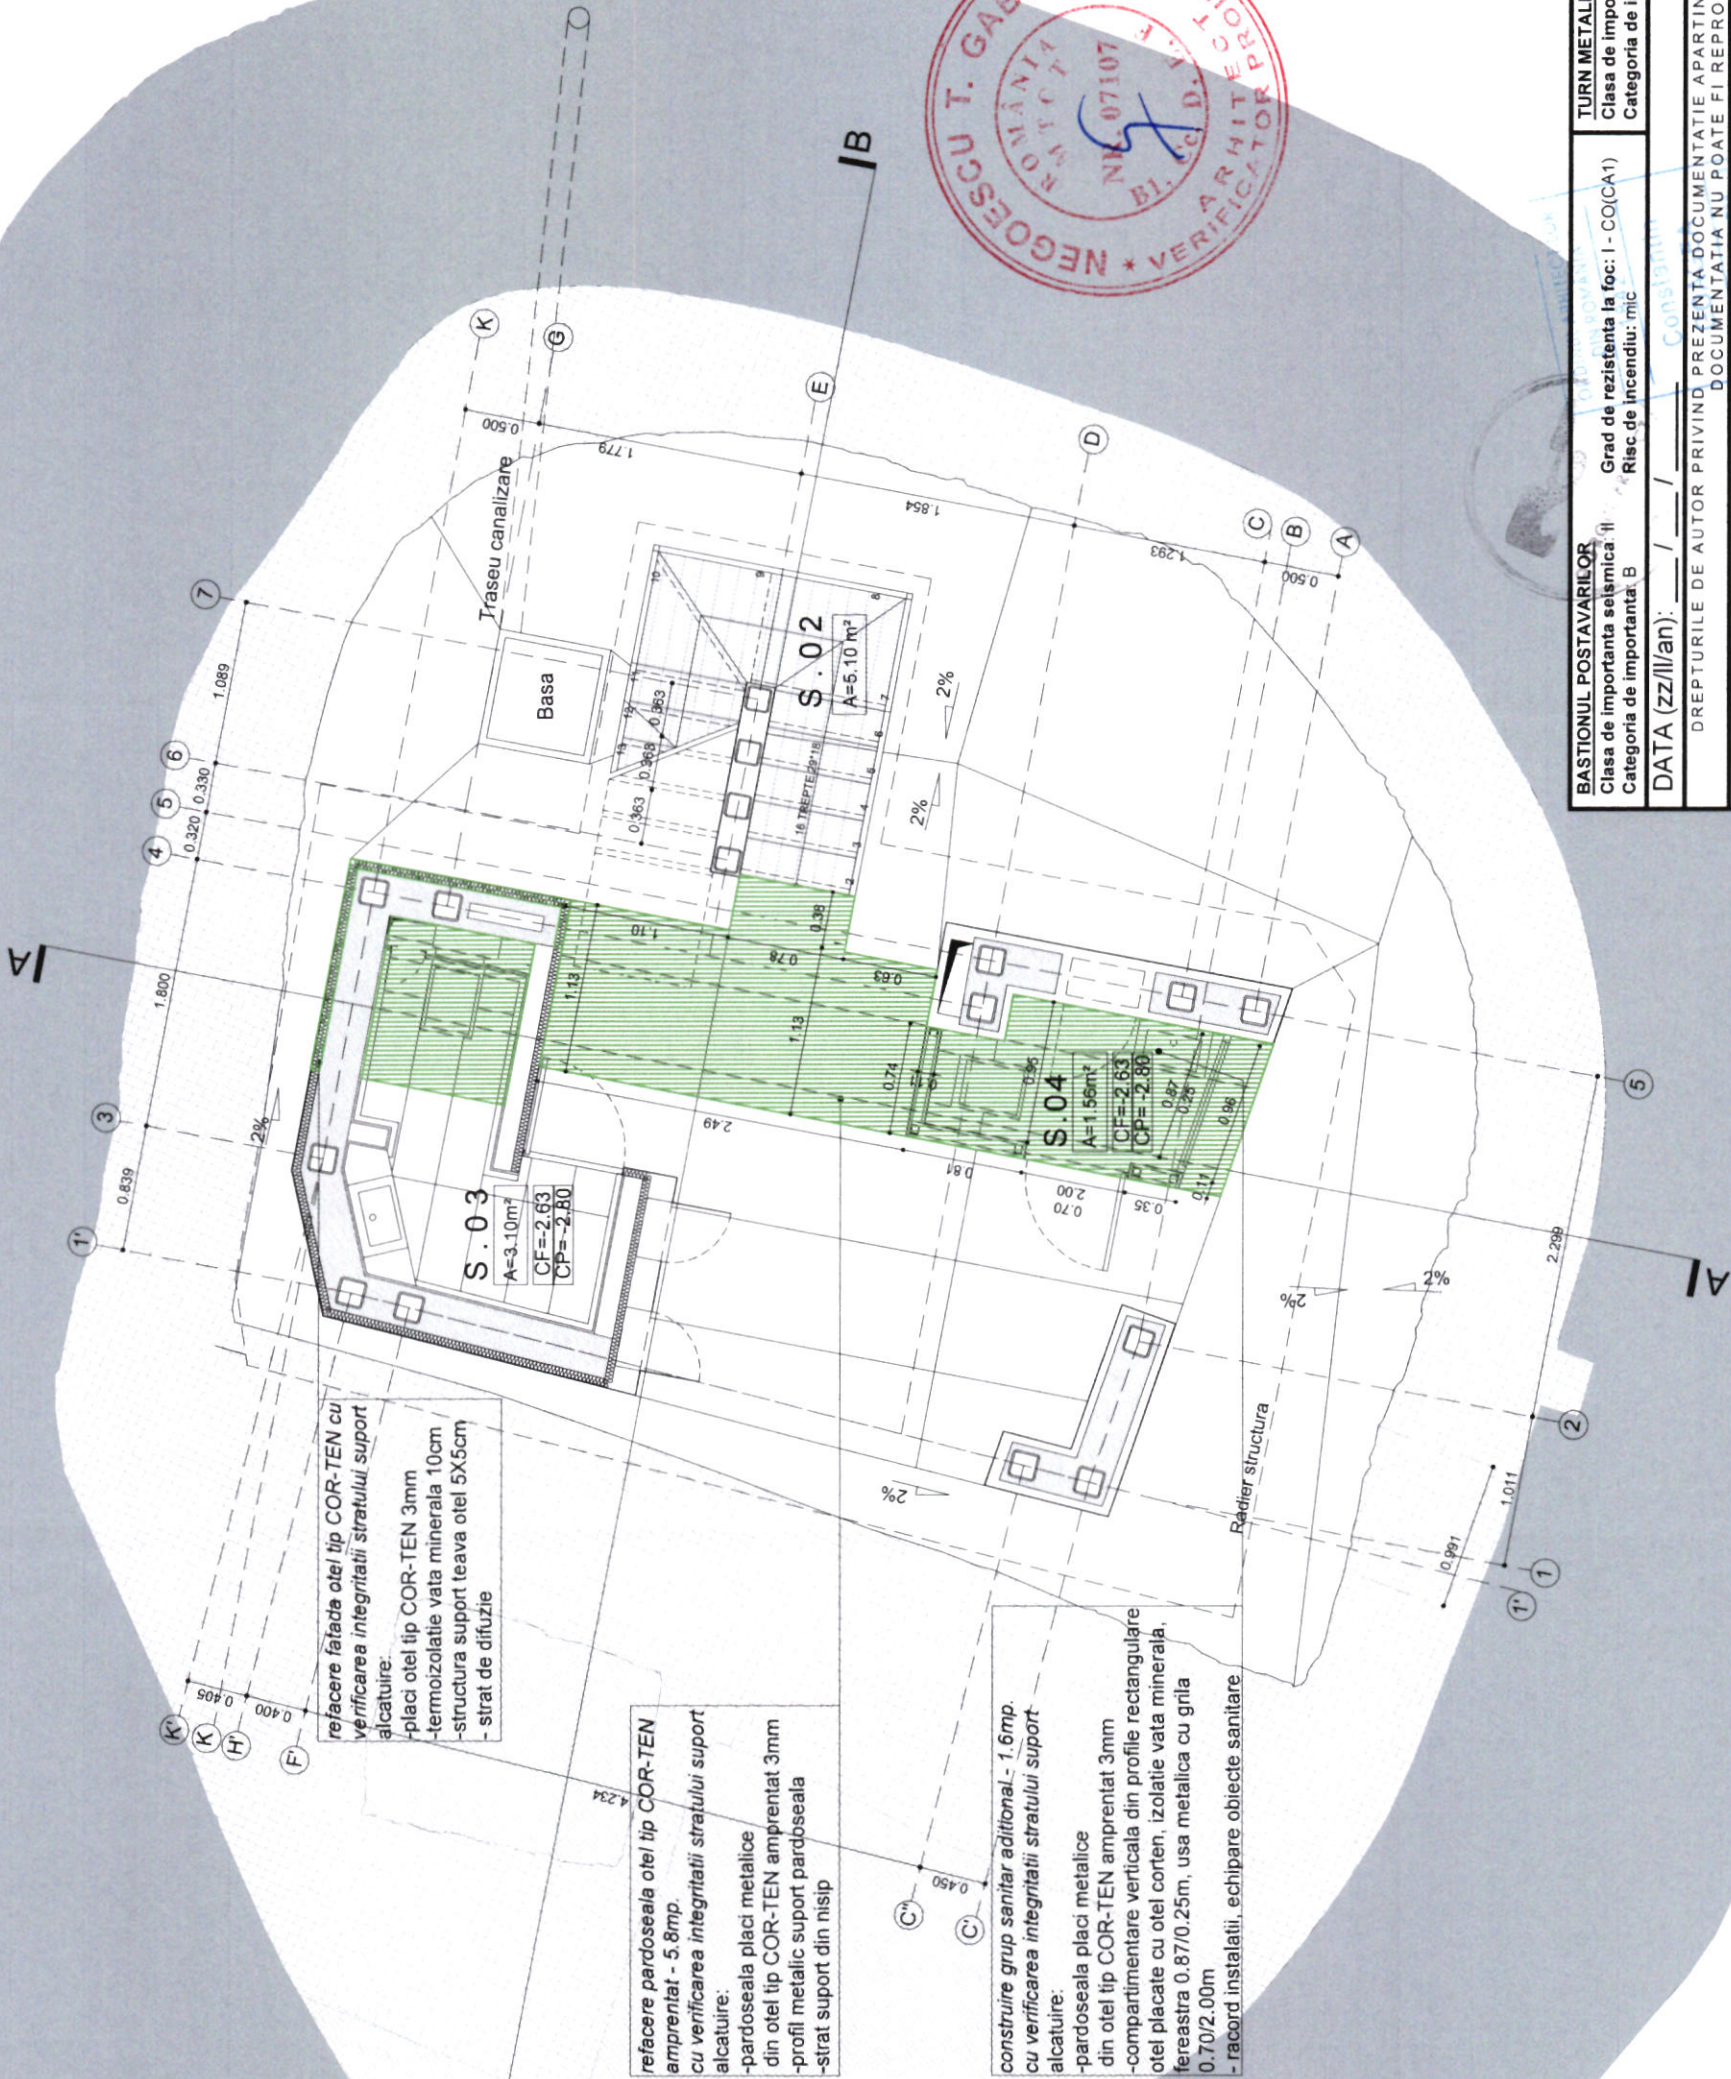

BASTIONUL POSTĂVARILOR		Grad de rezistență la foc: II - CO(CA1)	Grad de rezistență la foc: II - CO(CA1)	TURN METALIC	SPECIALITATEA: ARHITECTURA	
Clasa de importanță seismică: B		Risc de incendiu: mic	Risc de incendiu: mic	Clasa de importanță seismică: III	Municipiul Brașov	
Categorie de importanță: B				Categorie de importanță: C	municipiul Brașov, județul Brașov, B-dul Eroilor, nr. 8	
DATA (zz/ll/an): 04/11/2023					BENEFICIAR:	
DREPTURILE DE AUTOR PRIVIND PREZENTA DOCUMENTAȚIE APARTIN ÎN EXCLUSIVITATE Q-GROUP PROIECT SRL					ADRESA:	
PROIECTANT: Q-GROUP PROIECT SRL					NUME PROIECT:	
București, str. Mizil, nr. 4, bl. G11, sc. G, ap. 6.1, sec. 3					protecția și conservarea clădirilor din zona istorică, a monumentelor istorice și clădirilor de patrimoniu - Bastionul Postăvarilor	
SEF PROIECT: Constantin GOAGEA					NOME PLANSĂ:	
DESENAȚ: Radu ENESCU					SCARA:	
SEF PROIECT: Alexandra STOICA					DATA:	
PROIECTAT: Justin BARONCEA					FAZA:	
PROIECT NR: 04/11/2023					PT h	
					IAN. 2024	
					1:50	
					PLAN PROPUNERE SUBSOL	
					PR-03	

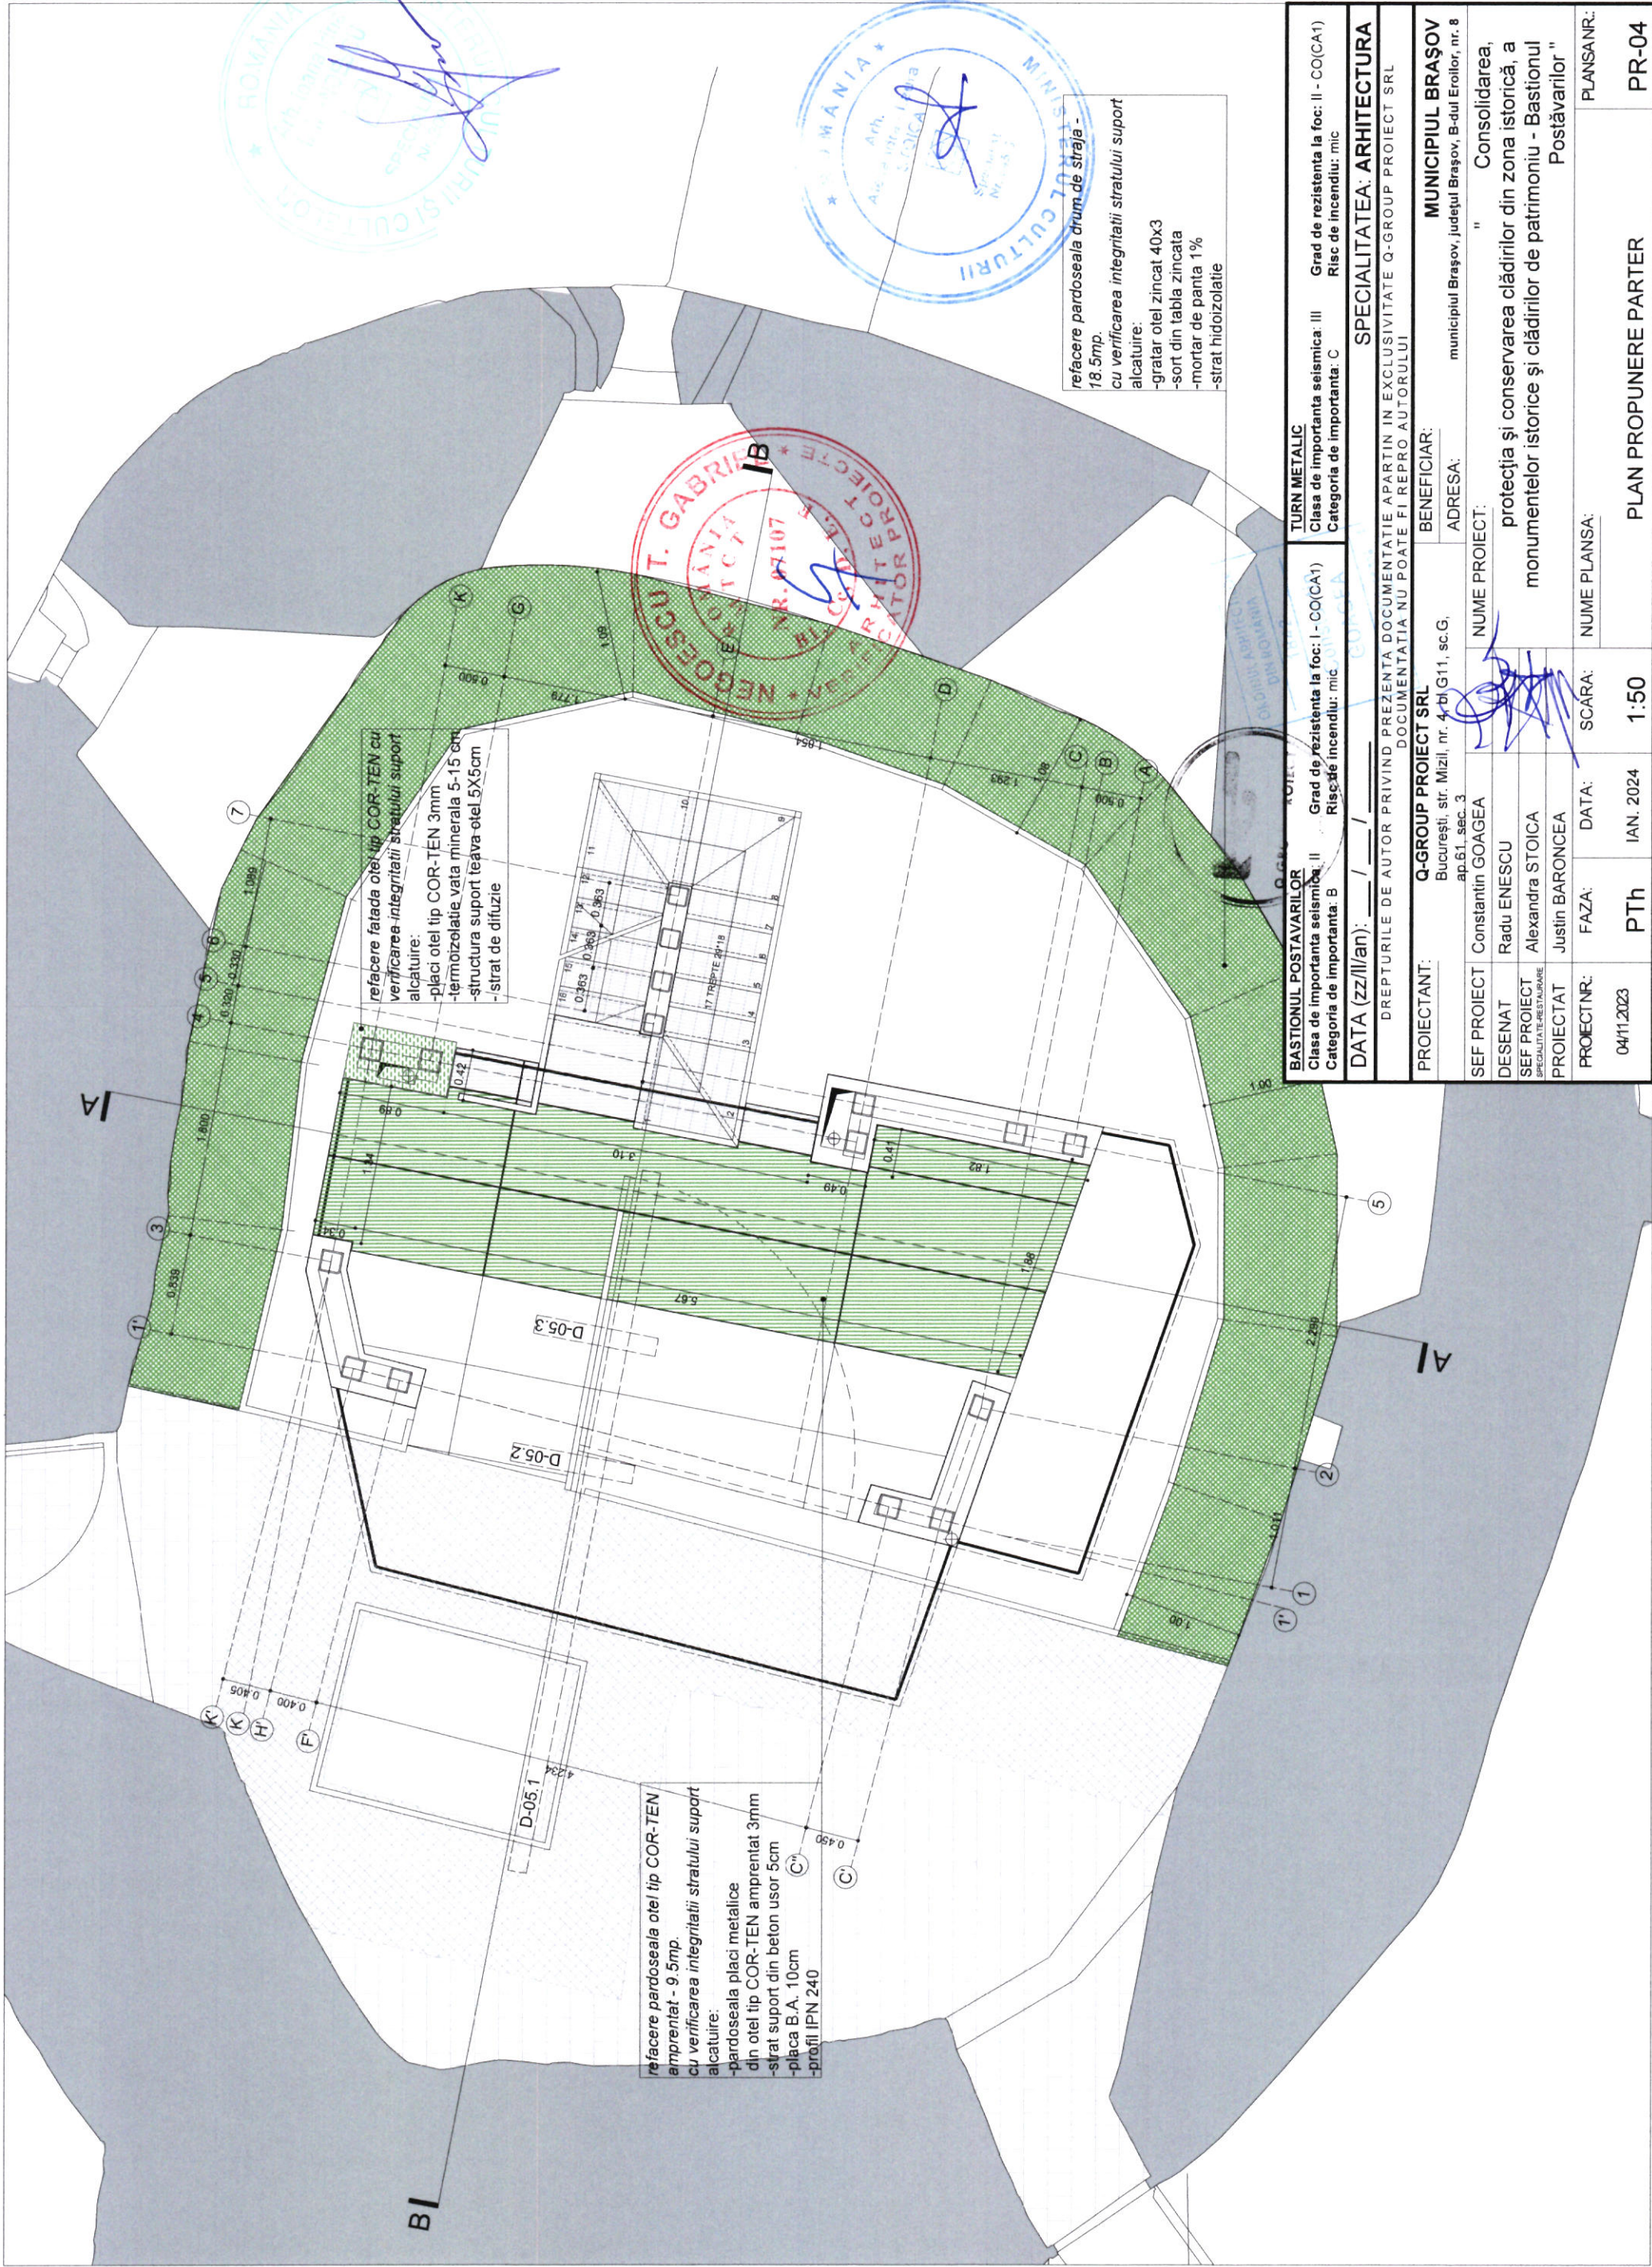



refacere pardoseala oțel tip COR-TEN
amprentat - 9.5mp.
cu verificarea integritatii stratului suport
alcatuire:
-pardoseala placi metalice
din oțel tip COR-TEN amprentat 3mm
-strat suport din beton usor 5cm
-placa B.A. 10cm
-profil IPN 240


refacere fatada oțel tip COR-TEN cu
verificarea integritatii stratului suport
alcatuire:
-placi oțel tip COR-TEN 3mm
-termoizolatie vata minerala 5-15 cm
-structura suport teava oțel 5X5cm
-sirat de difuzie

refacere pardoseala drum de straja -
18.5mp.
cu verificarea integritatii stratului suport
alcatuire:
-gratar oțel zincat 40x3
-sort din tabla zincata
-mortar de panta 1%
-strat hidroizolatie


BASTIONUL POSTAVARILOR		Grad de rezistenta la foc: I - CO(CA1)	Grad de rezistenta la foc: II - CO(CA1)
Clasa de importanta seismica: B		Risc de incendiu: mic	Risc de incendiu: mic
Categorie de importanta: B		Categorie de importanta: C	Categorie de importanta: C
TURN METALIC			
SPECIALITATEA: ARHITECTURA			
DREPTURILE DE AUTOR PRIVIND PREZENTA DOCUMENTATIE APARTIN IN EXCLUSIVITATE Q-GROUP PROIECT SRL			
DOCUMENTATIA NU POATE FI REPRO AUTOTRUS			
PROIECTANT:		BENEFICIAR:	
Q-GROUP PROIECT SRL		MUNICIPIUL BRAȘOV	
București, str. Mizil, nr. 4-b1 G11, sc.G,		municipiul Brașov, Județul Brașov, B-dul Eroilor, nr. 8	
ap.61, sec. 3		ADRESA:	
SEF PROIECT Constantin GOAGEA		NUME PROIECT:	
DESENAT Radu ENESCU		Consolidarea,	
SEF PROIECT Alexandra STOICA		protecția și conservarea clădirilor din zona istorică, a	
PROIECTAT Justin BARONCEA		monumentelor istorice și clădirilor de patrimoniu - Bastionul	
PROIECT NR: 04/11/2023		Postăvarilor "	
FAZA: DATA: SCARA: NUME PLANSAR:		PLAN PROPUNERE PARTER	
PTh		PR-04	
IAN. 2024		1:50	

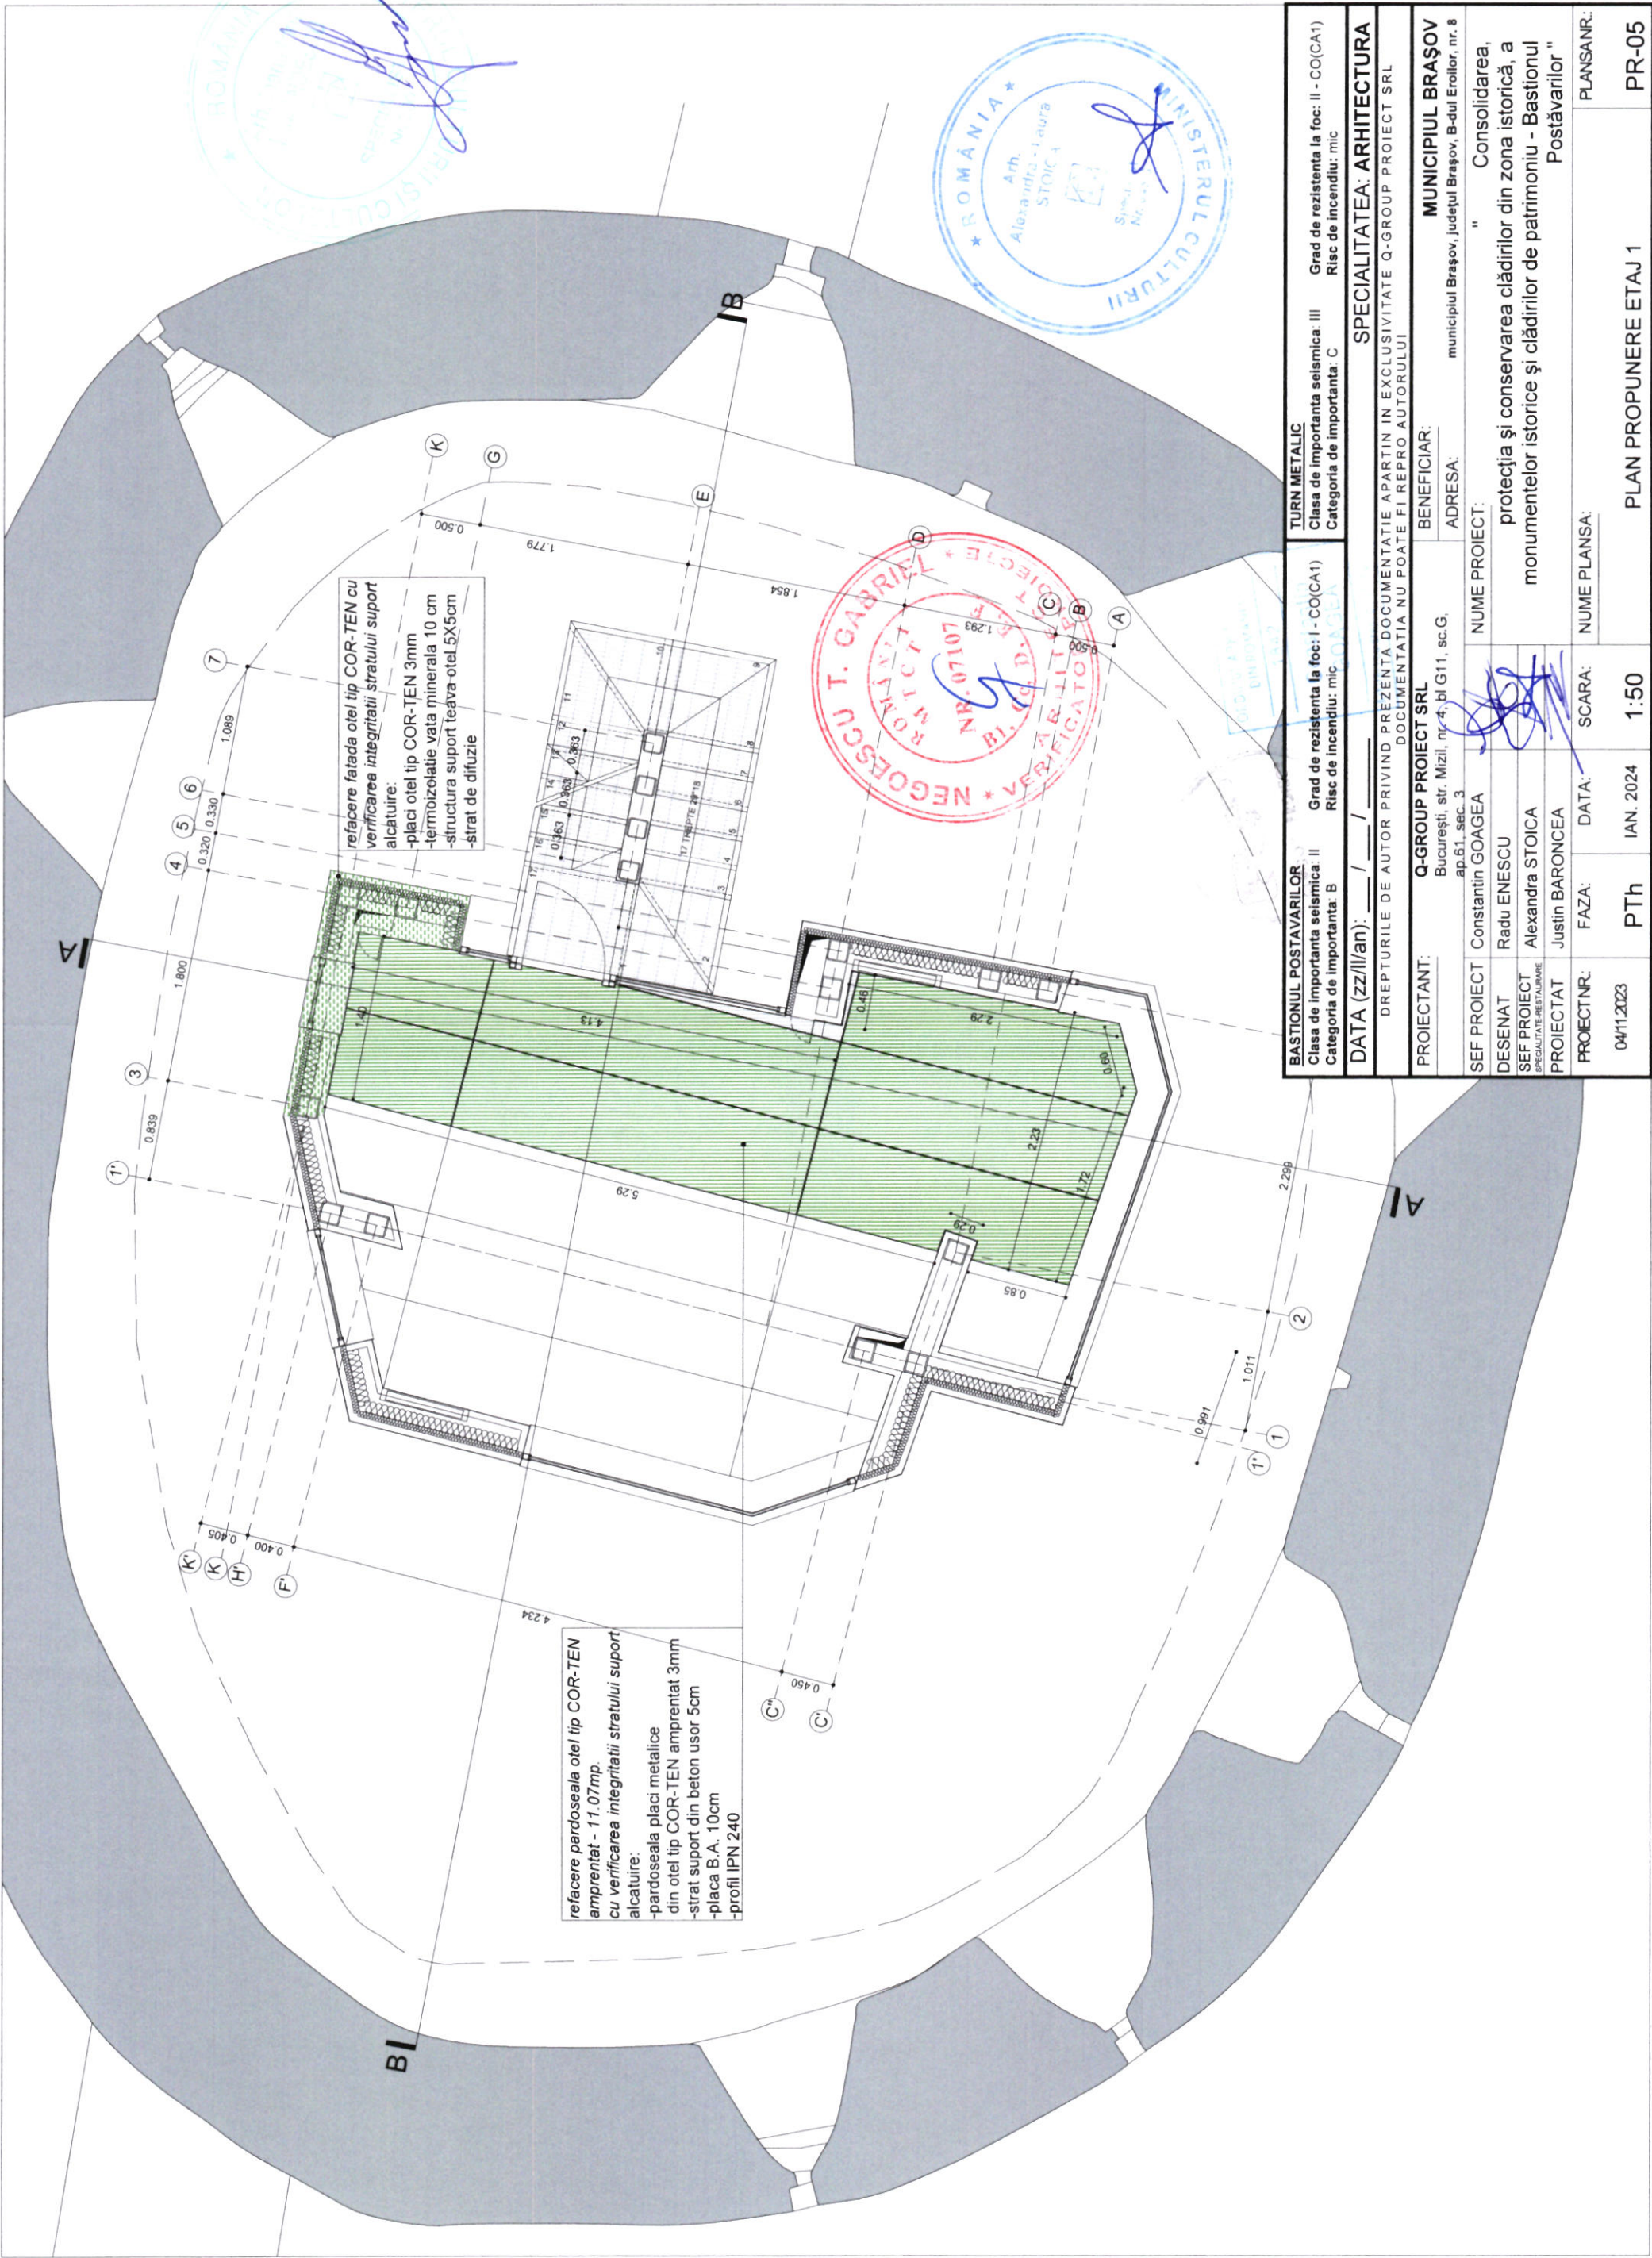

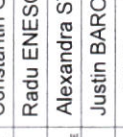
BASTIONUL POSTAVARILOR Clasa de importanta seismica II Categoria de importanta: B		Grad de rezistenta la foc: I - CO(CA1) Risc de incendiu: mic		TURN METALIC Clasa de importanta seismica III Categoria de importanta: C		Grad de rezistenta la foc: II - CO(CA1) Risc de incendiu: mic	
DATA (zz/ll/an): / /							
DREPTURILE DE AUTOR PRIVIND PREZENTA DOCUMENTATIE APARTIN IN EXCLUSIVITATE Q-GROUP PROIECT SRL DOCUMENTATIA NU POATE FI REPRO AUTOTRUS							
PROIECTANT: Q-GROUP PROIECT SRL Bucuresti, str. Mizil, nr. 4, bl G11, sc.G, ap.61, sec. 3				BENEFICIAR: MUNICIPIUL BRAȘOV municipiul Brașov, Județul Brașov, B-dul Eroilor, nr. 8		SPECIALITATEA: ARHITECTURA	
SEF PROIECT Constantin GOAGEA				NUME PROIECT: " Consolidarea,		protecția și conservarea clădirilor din zona istorică, a monumentelor istorice și clădirilor de patrimoniu - Bastionul Postăvarilor "	
DESENAT Radu ENESCU				NUME PLANSĂ:		PLANANSNR:	
SEF PROIECT SPECIALITATE RESTAURARE Alexandra STOICA				SCARA:		PR-05	
PROIECTAT Justin BARONCEA		DATA:		NUME PLANSĂ:		PLAN PROPUNERE ETAJ 1	
PROIECT NR: 04/11.2023		FAZA: PTh		SCARA: 1:50		PR-05	
		IAN. 2024					

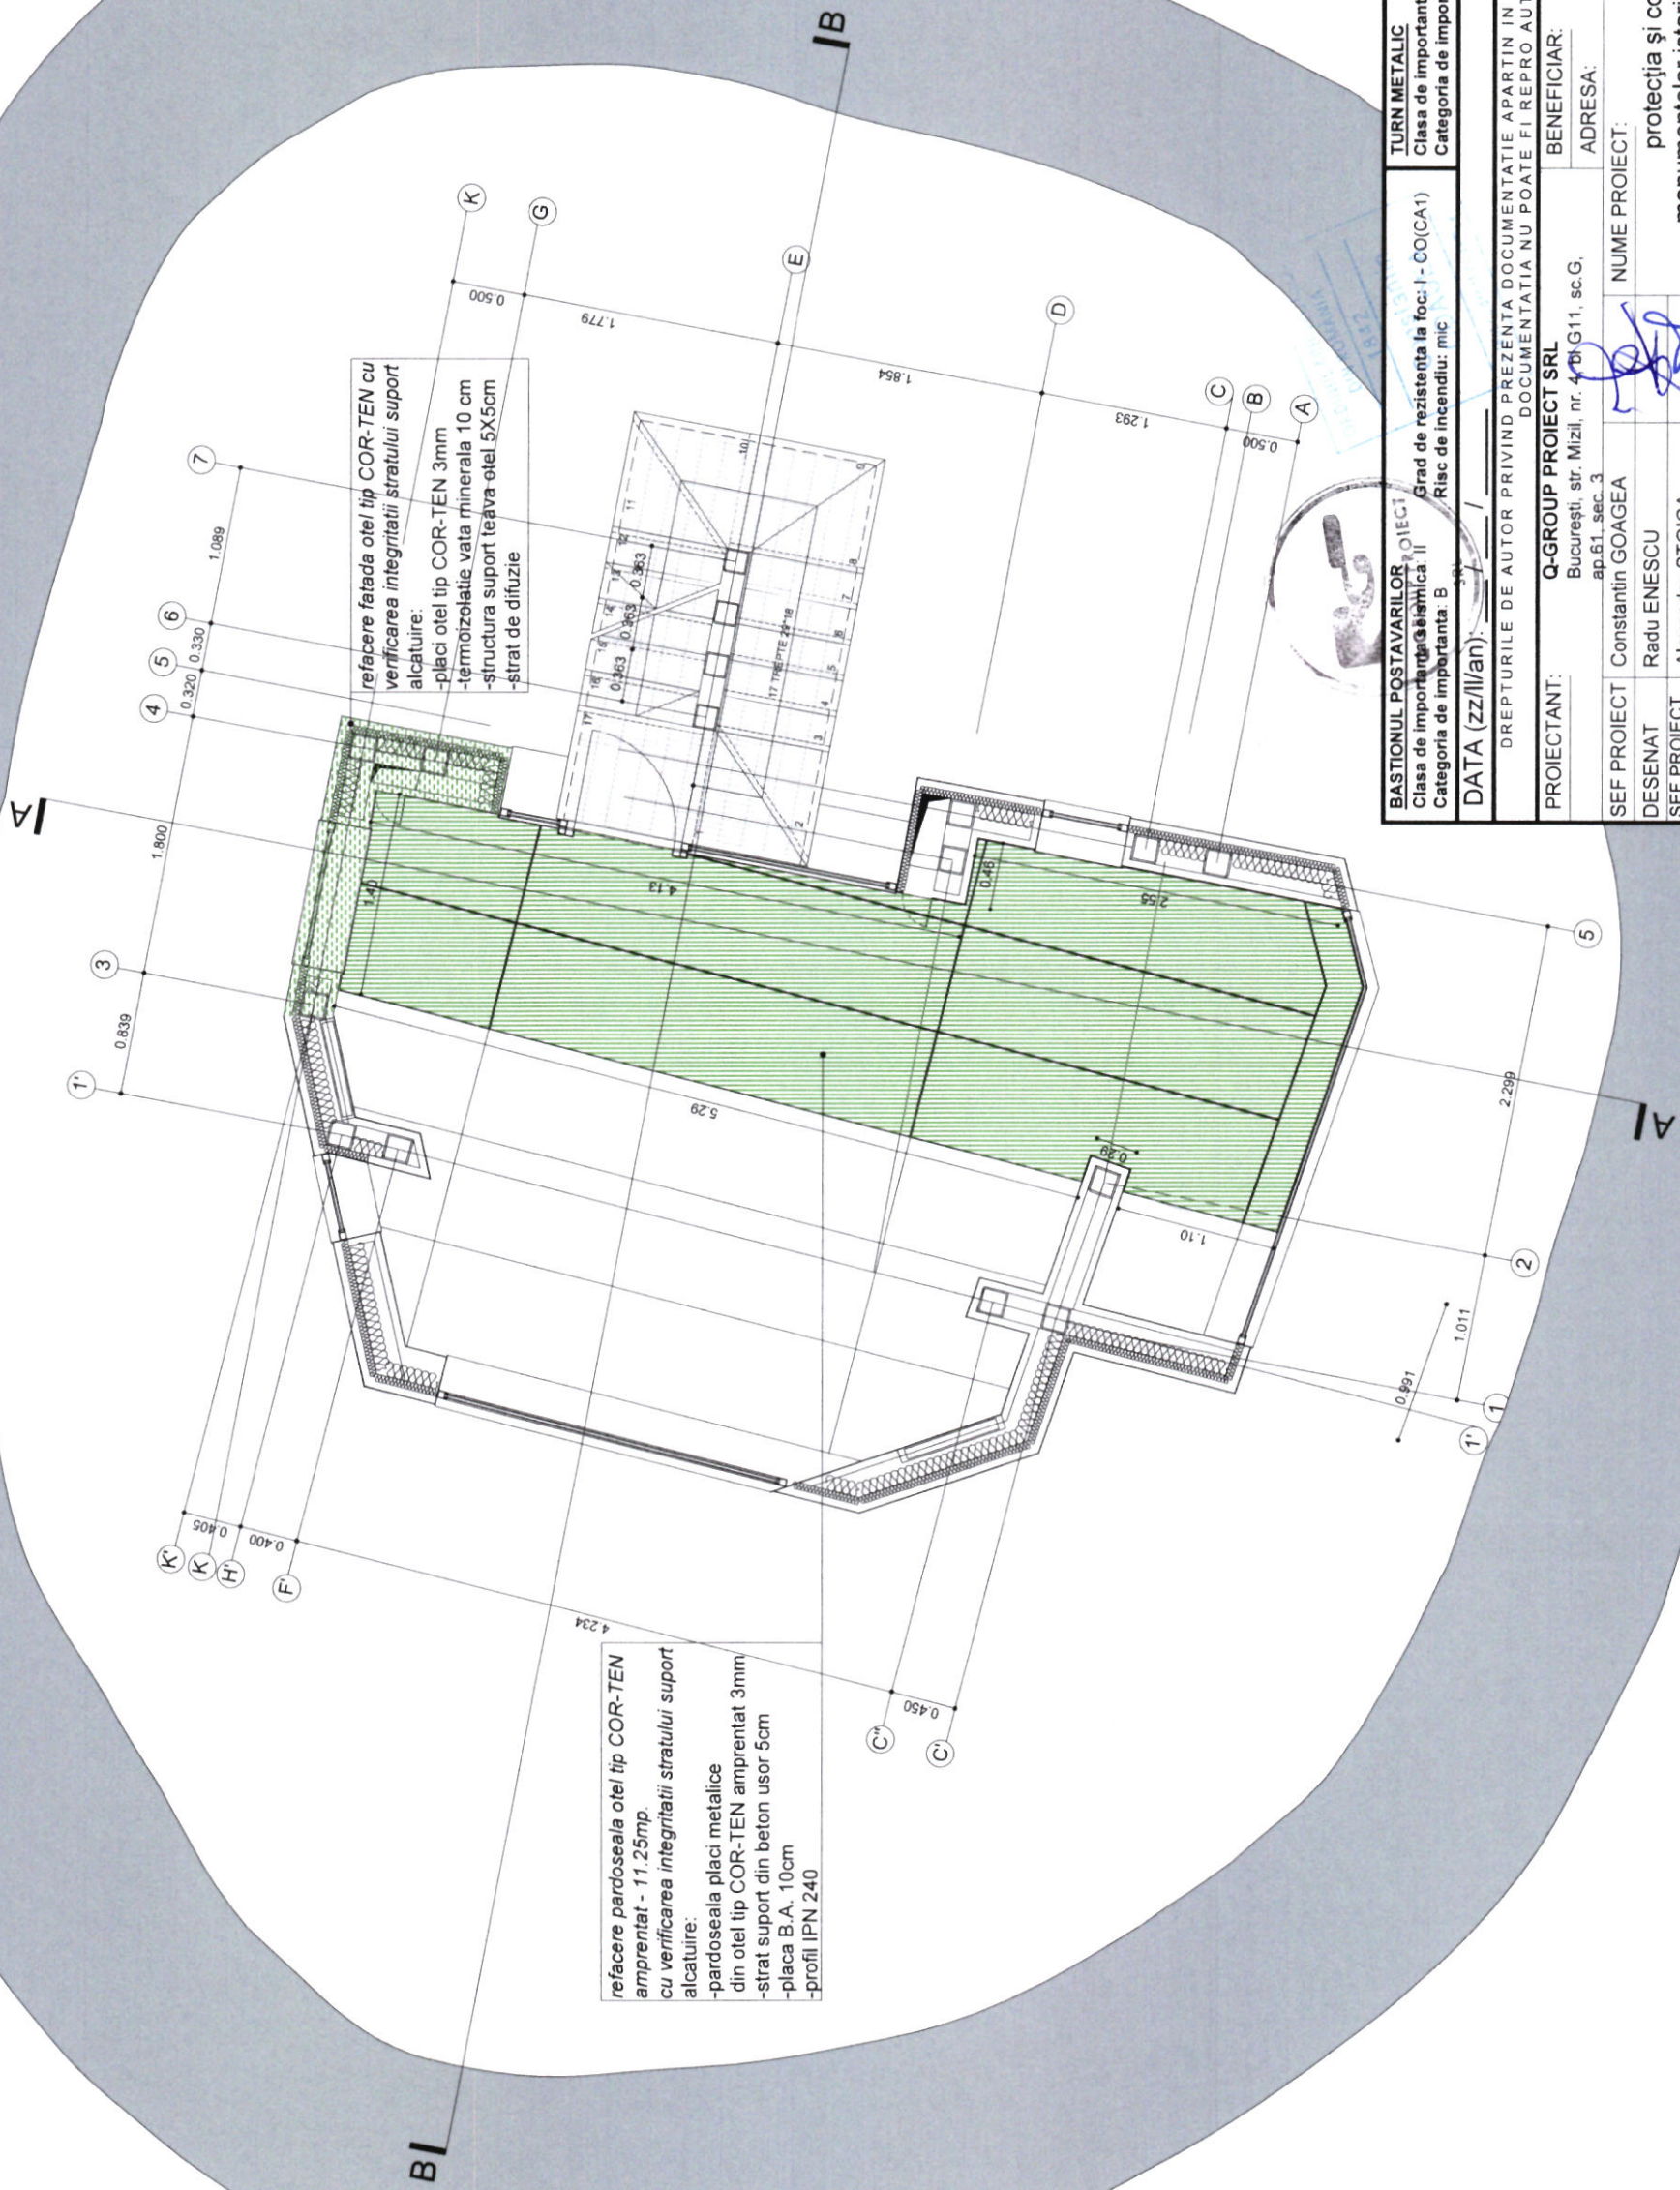

BASTIONUL POSTAVARILOR		TURN METALIC		Grad de rezistența la foc: II - CO(CA1)		Grad de rezistența la foc: II - CO(CA1)	
Clasa de importanță seismică: B		Clasa de importanță seismică: III		Categorie de importanță: C		Categorie de importanță: C	
Categorie de importanță: B		Categorie de importanță: C		Categorie de importanță: C		Categorie de importanță: C	
DATA (zz/ll/aa):		/		SPECIALITATEA: ARHITECTURA		SPECIALITATEA: ARHITECTURA	
DREPTURILE DE AUTOR PRIVIND PREZENTA DOCUMENTAȚIE APARTIN ÎN EXCLUSIVITATE Q-GROUP PROIECT SRL							
DOCUMENTAȚIA NU POATE FI REPRO AUTORIZULUI							
PROIECTANT:		Q-GROUP PROIECT SRL		BENEFICIAR:		MUNICIPIUL BRAȘOV	
București, str. Mizil, nr. 4 et. G11, sc. G, ap.61, sec. 3				ADRESA:		municipiul Brașov, județul Brașov, B-dul Eroilor, nr. 8	
SEF PROIECT		Constantin GOAGEA		NUME PROIECT:		" Consolidarea,	
DESENAT		Radu ENESCU		protecția și conservarea clădirilor din zona istorică, a		monumentelor istorice și clădirilor de patrimoniu - Bastionul	
SEF PROIECT		Alexandra STOICA		SCARA:		Postăvarilor "	
PROIECTAT		Justin BARONCEA		DATA:		PLANSA NR.:	
PROIECT NR:		FAZA:		IAN. 2024		PLAN PROPUNERE ETAJ 2	
04/11/2023		PT h		1:50		PR-06	

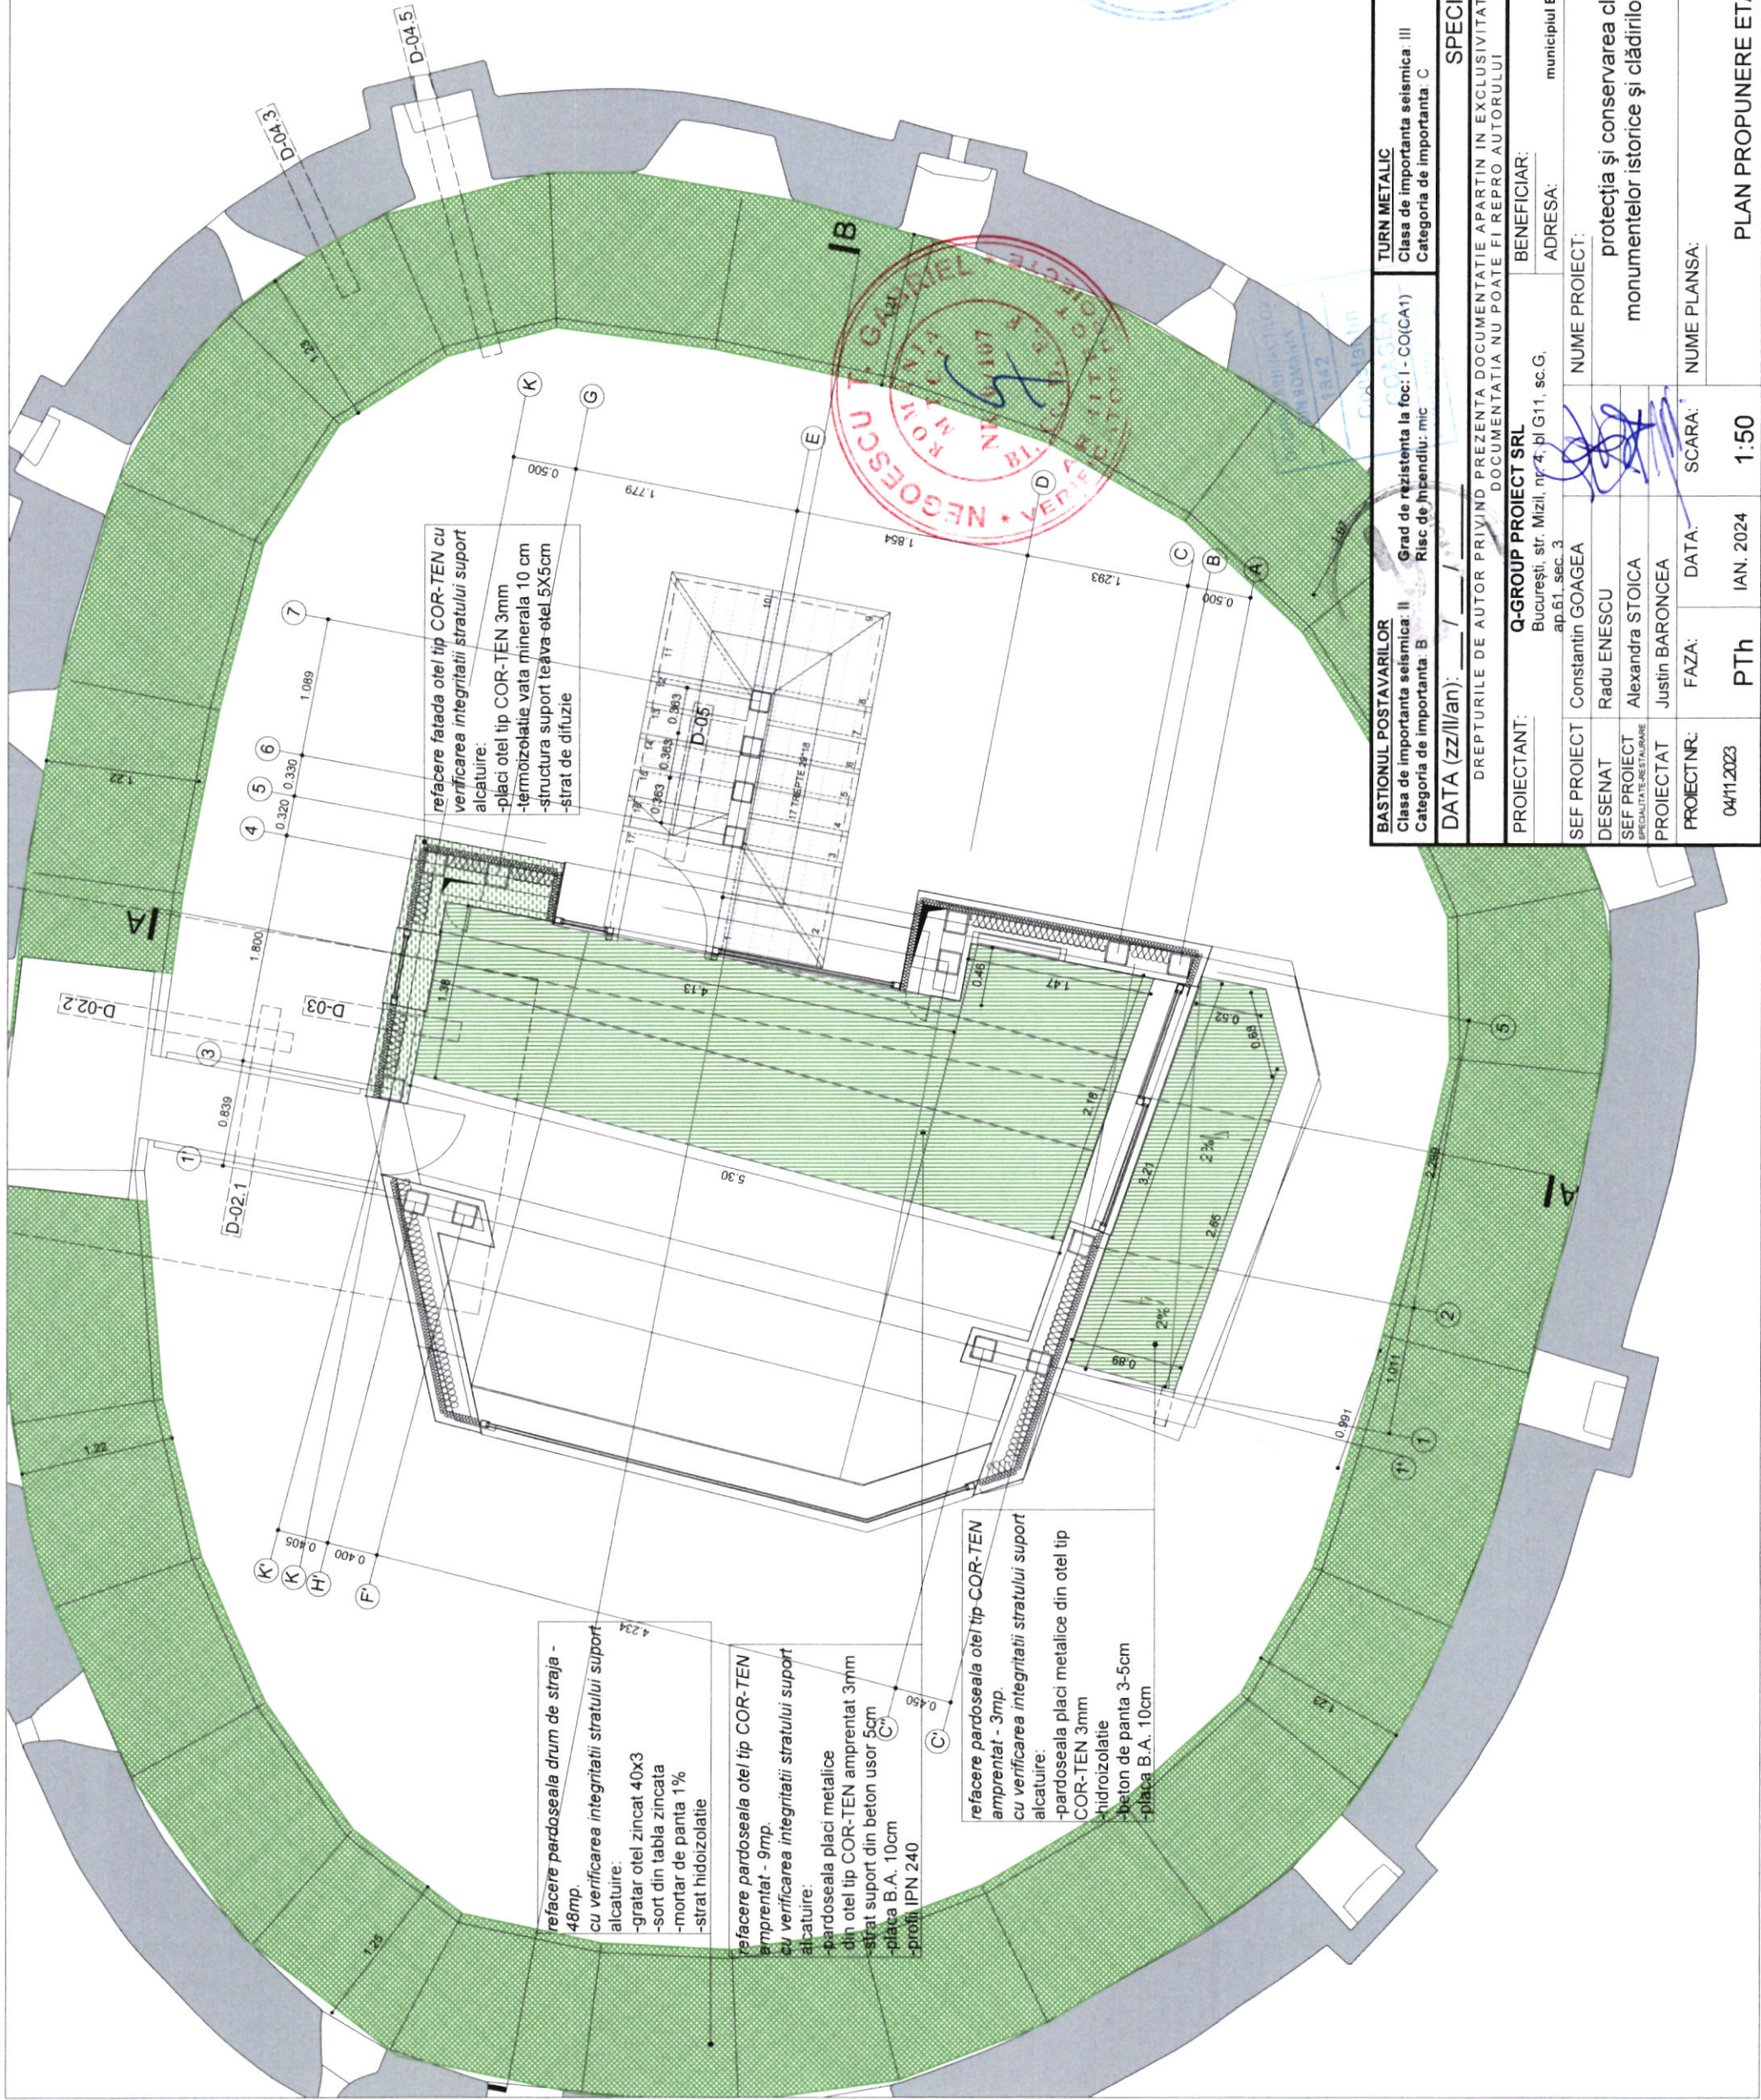

BASTIONUL POSTAVARILOR		TURN METALIC	
Clasa de rezistența la foc: II - CO(CA1)		Clasa de importanța seismică III	
Categorie de importanța: B		Categorie de importanța: C	
Grad de rezistența la foc: I - CO(CA1)		Grad de rezistența la foc: II - CO(CA1)	
Risc de incendiu: mic		Risc de incendiu: mic	
SPECIALITATEA: ARHITECTURA			
DREPTURILE DE AUTOR PRIVIND PREZENTA DOCUMENTAȚIE APARTIN ÎN EXCLUSIVITATE Q-GROUP PROJECT SRL			
DOCUMENTAȚIA NU POATE FI REPRO AUTOTRUSULUI			
PROIECTANT:		BENEFICIAR:	
Q-GROUP PROJECT SRL		MUNICIPIUL BRAȘOV	
București, str. Mizil, nr.4, bl G11, sc.G, ap.61, sec. 3		municipiul Brașov, Județul Brașov, B-dul Eroilor, nr. 8	
SEF PROIECT	Constantin GOAGEA	NUME PROIECT:	" Consolidarea,
DESENAT	Radu ENESCU	protecția și conservarea clădirilor din zona istorică, a	
SEF PROIECT	Alexandra STOICA	monumentelor istorice și clădirilor de patrimoniu - Bastionul	
PROIECTAT	Justin BARONCEA	Postăvarilor "	
PROIECT NR:	FAZA:	NUME PLANSĂ:	PLANSANR:
04/11/2023	PTh	SCARĂ:	
DATA (zz/ll/aa): 1 / 1		PLAN PROPUNERE ETAJ 3	
1:50		PR-07	

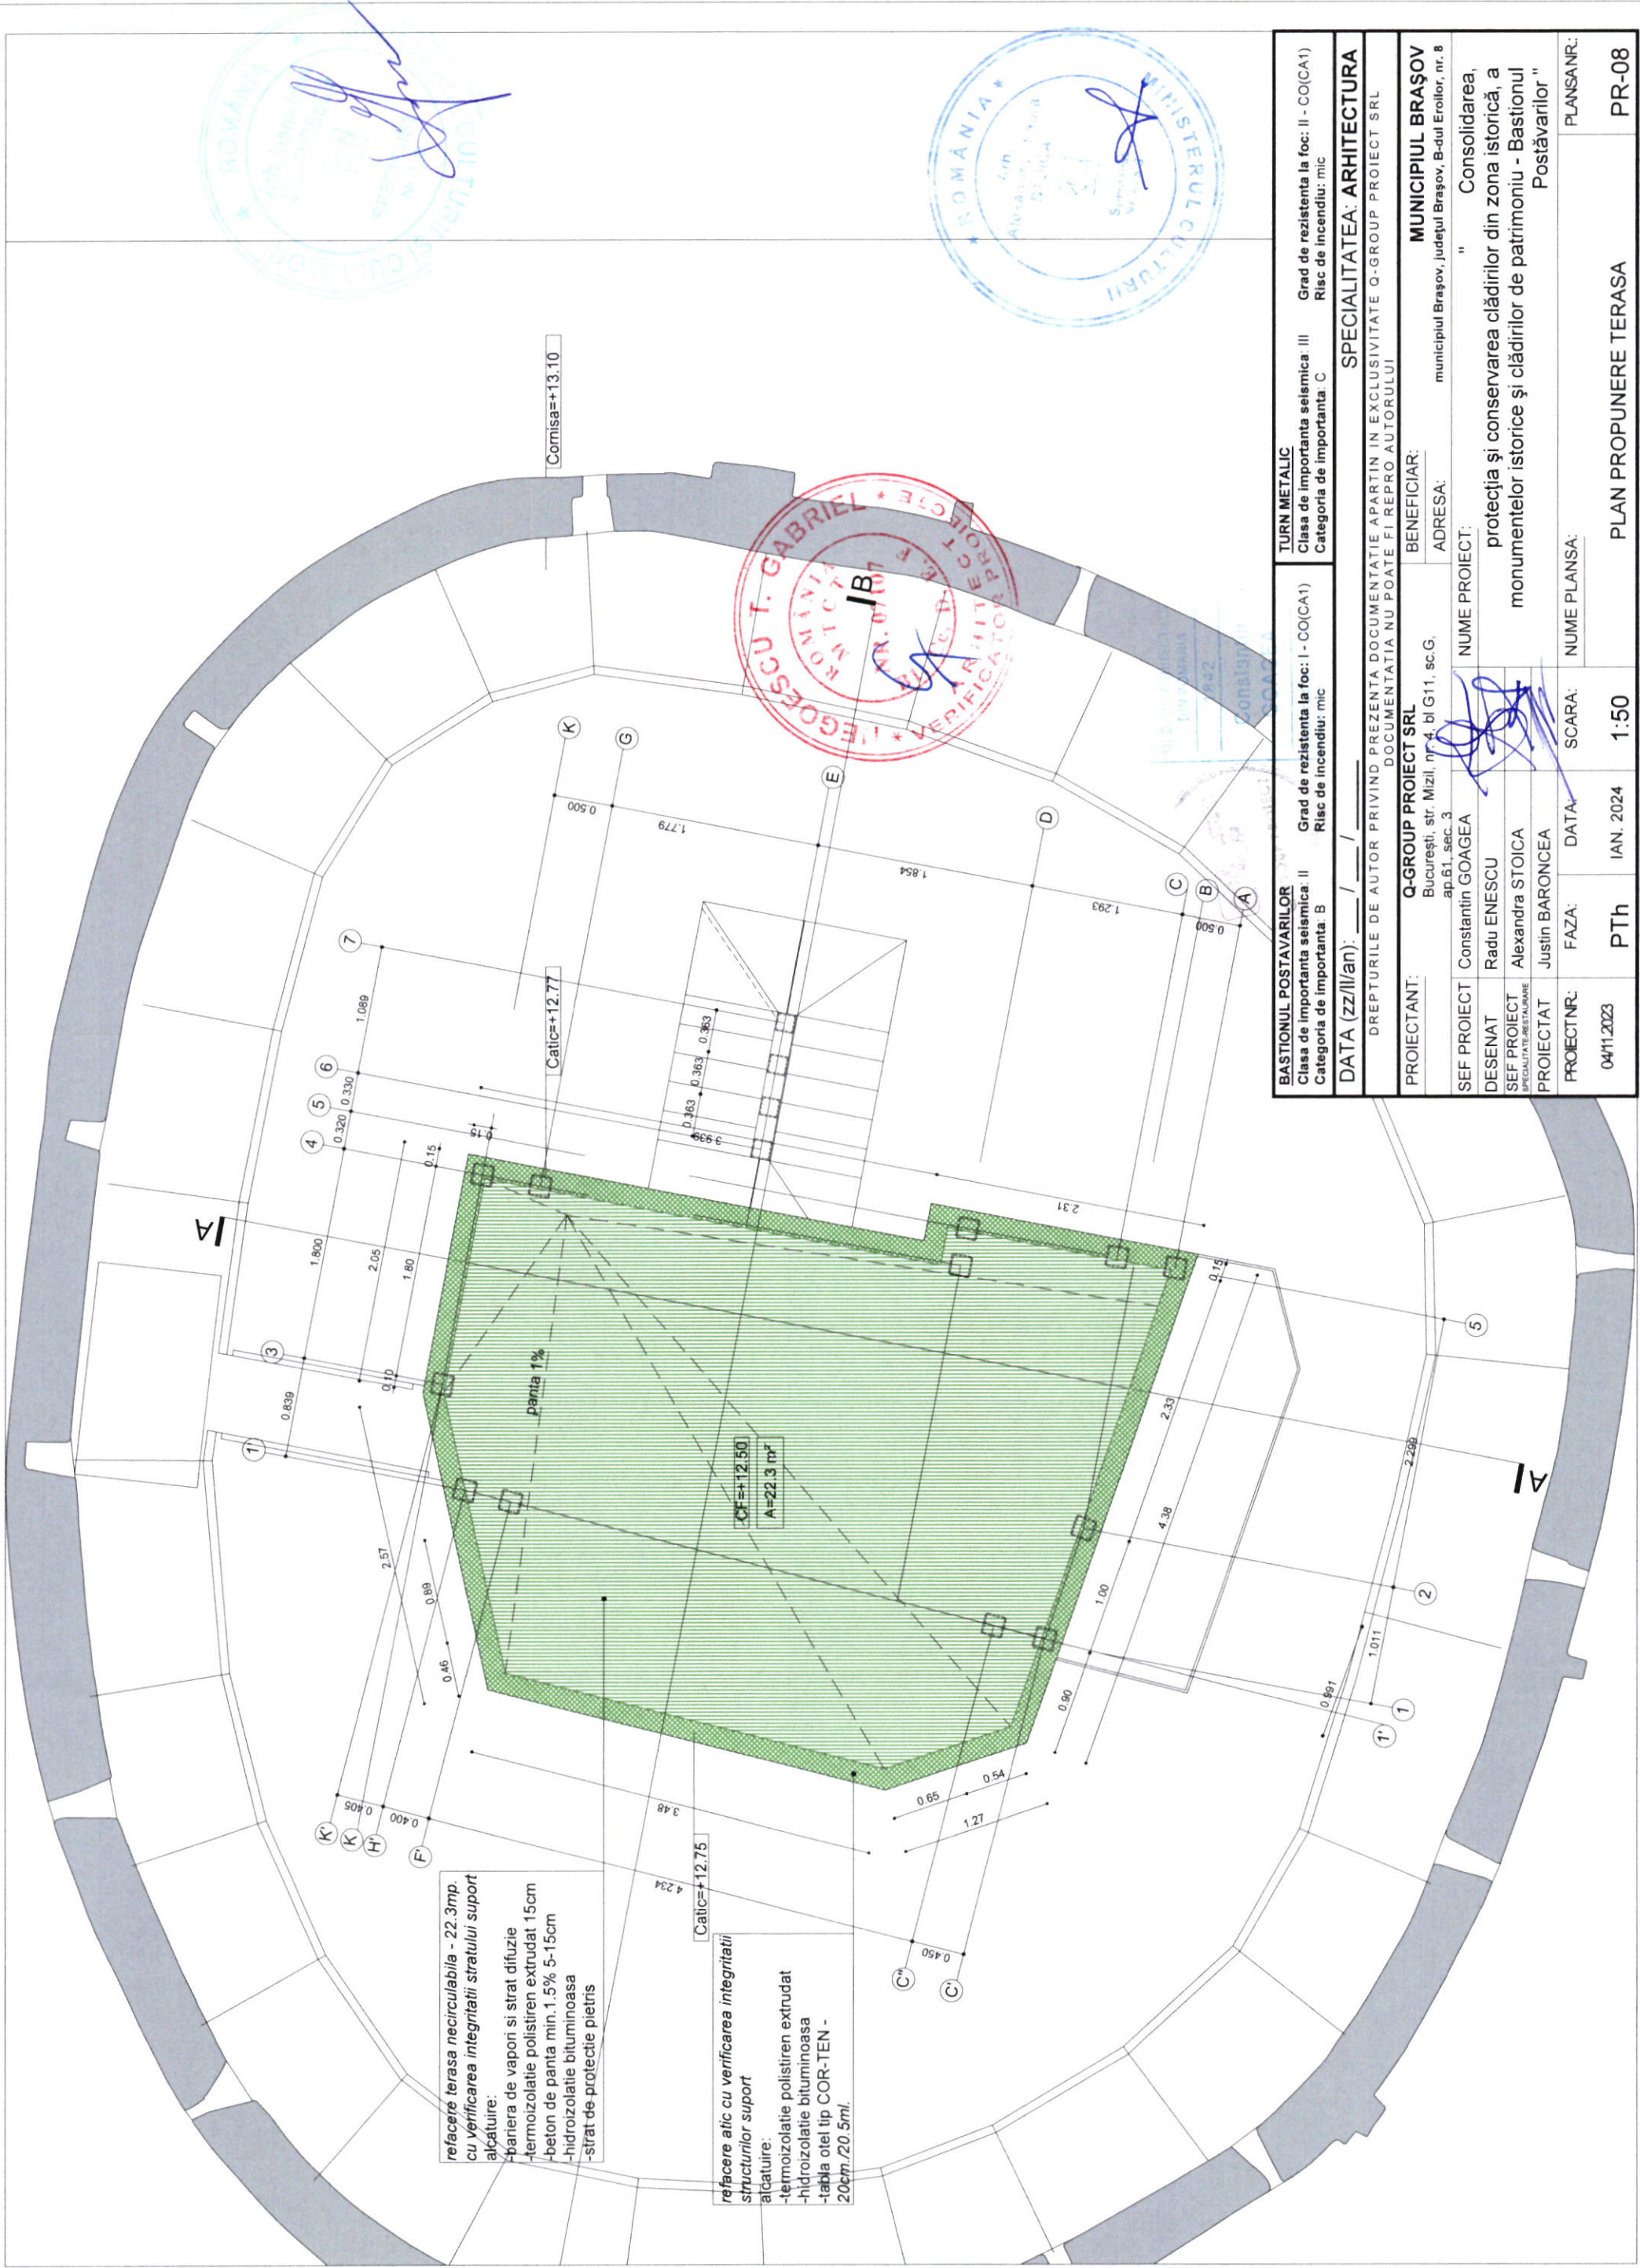

BASTIONUL POSTAVARILOR Clasa de rezistența la foc: II - CO(CA1) Categorie de importanță: B Risc de incendiu: mic		TURN METALIC Clasa de importanță seismică: III Categorie de importanță: C Risc de incendiu: mic		Grad de rezistența la foc: II - CO(CA1) Risc de incendiu: mic	
DATA (zz/ll/an): ____ / ____ / ____					
SPECIALITATEA: ARHITECTURA					
DREPTURILE DE AUTOR PRIVIND PREZENTA DOCUMENTATIE APARTIN IN EXCLUSIVITATE Q-GROUP PROIECT SRL DOCUMENTATIA NU POATE FI REPRO AUTORIZULUI					
PROIECTANT:		Q-GROUP PROJECT SRL București, str. Mizil, nr. 4, bl G11, sc.G, ap.61, sec. 3		BENEFICIAR:	
SEF PROIECT		Constantin GOAGEA		ADRESA:	
DESENAT		Radu ENESCU		NUME PROIECT:	
SEF PROIECT		Alexandra STOICA		Consolidarea, "	

refacere terasa neculabilă - 22.3mp
cu verificarea integritatii stratului suport
alcături:
-bariera de vapori si strat diluție
-termoizolare poliștiren extrudat 15cm
-beton de panta min.1.5% 5-15cm
-hidroizolare bituminosa
-strat de protecție piatră

refacere alic cu verificarea integritatii
structurilor suport
alcături:
-termoizolare poliștiren extrudat
-hidroizolare bituminosa
-tabla tip COR-TEN - 20cm/20.5ml

refacere plafon cu verificarea
integritatii structurilor suport
alcături:
-tabla tip COR-TEN 3 mm
-structura suport teava rectangulara
5x5cm

refacere pardoseala
drum de straja - 48mp.
cu verificarea integritatii
stratului suport
alcături:
-gratar oțel zincat 40x3
-mortar de panta 1%
-strat hidroizolare

refacere pardoseala oțel tip
COR-TEN amprentat
cu verificarea integritatii
stratului suport
alcături:
-pardoseala plăci metalice
din oțel tip COR-TEN
amprentat 3mm
-strat suport din beton ușor
5cm
-placă B.A. 10cm
-profil IPN 240

refacere pardoseala drum
de straja - 18.5mp.
cu verificarea integritatii
stratului suport
alcături:
-gratar oțel zincat 40x3
-mortar de panta 1%
-strat hidroizolare

refacere pardoseala oțel tip
COR-TEN amprentat
cu verificarea integritatii
stratului suport
alcături:
-pardoseala plăci metalice
din oțel tip COR-TEN
amprentat 3mm
-strat suport din beton ușor
5cm
-placă B.A.

refacere alic cu verificarea integritatii
structurilor suport
alcături:
-termoizolare poliștiren extrudat
-hidroizolare bituminosa
-tabla tip COR-TEN - 20cm/20.5ml

refacere pardoseala drum
de straja - 48mp.
cu verificarea integritatii
stratului suport
alcături:
-gratar oțel zincat 40x3
-mortar de panta 1%
-strat hidroizolare

refacere plafon cu
verificarea integritatii
structurilor suport
alcături:
-tabla tip COR-TEN 3 mm
-structura suport teava
rectangulara 5x5cm

radier
-3.60
grinda scara
-4.05

- Legendă propunere - turn muzeal
- proponere intervenții învelitoare
 - proponere intervenții pardoseala - panouri
gratar oțel zincat 40x3 - drum de straja
 - proponere intervenții pardoseala tabla de oțel
COR-TEN 3mm
 - proponere intervenții plăfoane tabla de oțel
COR-TEN 3mm

- Legendă degradări - bastionul Postăvarilor
- intervenții invazive - grinzii b a. (intervenție 1963)
i: se merlin (var. minimală) / se elimină cu
consolidare (var. maximală)
 - intervenții invazive - tencuială Sanabulid
i: se decapează și se reînlocuiește cu mortare hidraulice
 - intervenții invazive - rosturi cu mortare cu ciment
i: se decapează și se reînlocuiește cu mortare hidraulice
 - degradări fizice - fisuri / fracturi
i: intervenții de consolidare / rețesere

BASTIONUL POSTĂVARILOR		Grad de rezistență la foc: II - CO(CA1)	Grad de rezistență la foc: II - CO(CA1)
Clasa de importanță seismică: III		Clasa de importanță seismică: III	Clasa de importanță seismică: III
Categorie de importanță: B		Categorie de importanță: C	Categorie de importanță: C
Risc de incendiu: mic		Risc de incendiu: mic	Risc de incendiu: mic
DATA (zz/ll/aa):		TURN METALIC	SPECIALITATEA: ARHITECTURA
DREPTURILE DE AUTOR PRIVIND PRESENȚA DOCUMENTAȚIEI APARTIN ÎN EȘCUȘIVITATE Q-GROUP PROIECT SRL		Clasa de importanță seismică: III	Grad de rezistență la foc: II - CO(CA1)
PROIECTANT:		Clasa de importanță seismică: III	Grad de rezistență la foc: II - CO(CA1)
Q-GROUP PROIECT SRL		Categorie de importanță: C	Categorie de importanță: C
București, str. Mizi, nr. 1, sc. G.		Beneficiar:	MUNICIPIUL BRASOV
ap. 6.1, sec. 3		ADRESA:	municipiul Brasov, B-dul Eroilor, nr. 8
SEF PROIECT		NUME PROIECT:	Consolidarea,
DESENAT		protecția și conservarea clădirilor din zona istorică, a	
SEF PROIECT		monumentelor istorice și clădirilor de patrimoniu - Bastionul	
PROIECTAT		Postăvarilor "	
PROIECTNR:		SCARA:	PLANȘA NR:
04/12/2023		DATA:	PR-09.1
PTn		IAN 2024	PROPUNERE SECȚIUNE A-A
1:50			

refacere terasa necirculabila - 22.3mp.
cu verificarea integritatii stratului suport
alcature:
-bariera de vapori si strat difuzie
-beton de panta min 1.5% 5-15cm
-hidroizolatie bituminoasa
-strat de protectie pietris

refacere alic cu verificarea integritatii
structurilor suport
alcature:
-termoizolatie polistiren extrudat
-hidroizolatie bituminoasa
-tabla tip COR-TEN - 20cm/20.5ml.

refacere pardoseala
drum de siraja - 48mp.
cu verificarea integritatii
stratului suport
alcature:
-gratar oel zincat 40x3
-mortar de panta 1%
-strat hidroizolatie

refacere pardoseala oel tip
COR-TEN amprentat
cu verificarea integritatii
stratului suport
alcature:
-pardoseala plac metalice
din oel tip COR-TEN
amprentat 3mm
-strat suport din beton usor
5cm
-placa B.A. 10cm
-profil IPN 240

refacere platon cu
verificarea integritatii
structurilor suport
alcature:
-tabla tip COR-TEN 3 mm
-structura suport teava
rectangulara 5x5cm

refacere pardoseala oel tip
COR-TEN amprentat
cu verificarea integritatii
stratului suport
alcature:
-pardoseala plac metalice
din oel tip COR-TEN
amprentat 3mm
-strat suport din beton usor
5cm
-placa B.A.

refacere alic cu verificarea integritatii
structurilor suport
alcature:
-termoizolatie polistiren extrudat
-hidroizolatie bituminoasa
-tabla tip COR-TEN - 20cm/20.5ml.

refacere pardoseala drum
de siraja - 48mp.
cu verificarea integritatii
stratului suport
alcature:
-gratar oel zincat 40x3
-mortar de panta 1%
-strat hidroizolatie

refacere pardoseala drum
de siraja - 18.5mp.
cu verificarea integritatii
stratului suport
alcature:
-gratar oel zincat 40x3
-mortar de panta 1%
-strat hidroizolatie

Construcții - sec XVI
cf. Raport arheologic 2005



Legendă propunere - turn muzeal

- propunere intervenții învelitoare
- propunere intervenții pardoseala - panouri
gratar oel zincat 40x3 - drum de siraja
- propunere intervenții pardoseala tabla de oel
CORTEN 3mm
- propunere intervenții platforme tabla de oel
CORTEN 3mm

Legendă degradări - bastionul Postăvarilor


- intervenții invazive - grinzi b.a (intervenție 1963)
i: se mențin (var. minimală) / se elimină cu
consolidare (var. maximală)
- intervenții invazive - tencuială Sanabuild
i: se decapează și se retencuiește cu mortar hidraulic
- intervenții invazive - rosturi cu mortar cu ciment
i: se decapează și se rostuiște cu mortar hidraulic
- degradări fizice - fisuri/ fracturi
i: intervenții de consolidare/ rețesere

BASTIONUL POSTĂVARILOR Clasa de importanță seismică: III Categorie de importanță: B Grad de rezistență la foc: I - CO(CA1) Risc de incendiu: nic	TURN METALIC Clasa de importanță seismică: III Categorie de importanță: C Grad de rezistență la foc: II - CO(CA1) Risc de incendiu: nic	SPECIALITATE: ARHITECTURA	
		DREPTURILE DE AUTOR PRIVIND PREZENTAREA DOCUMENTAȚIEI APARTIN ÎN EXCLUSIVITATE Q-GROUP PROIECT SRL	
PROIECTANT:	Q-GROUP PROIECT SRL	DOCUMENTAȚIA NU POATE FI REPRO AUTOTRULUI	
SEF PROIECT	Constantin GOAGEA	BENEFICIAR:	MUNICIPIUL BRAȘOV
DESEINAT	Radu ENESCU	ADRESA:	municipiul Brașov, Județul Brașov, B-dul Eroilor, nr. 8
PROIECTAT	Alexandra STOICA	NUME PROIECT:	"Consolidarea,
PROIECTNR:	JUSTIN BARONCEA	protecția și conservarea clădirilor din zona istorică, a	
DATA	FAZA	monumentelor istorice și clădirilor de patrimoniu - Bastionul	
04/11/2023	SCARA:	Postăvarilor "	
	PTH	NUME PLANSĂ:	PLANSĂ NR:
	1:50		PR-09.2

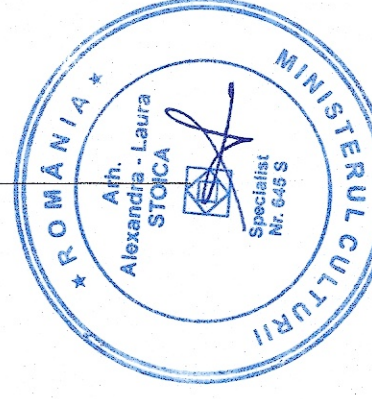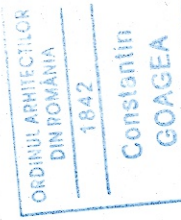




DREPTURILE DE AUTOR PRIVIND PREZENTA DOCUMENTATIE APARTIN IN EXCLUSIVITATE Q-GROUP PROIECT SRL DOCUMENTATIA NU POATE FI REPRO AUTORIZULUI					
PROIECTANT:		Q-GROUP PROIECT SRL București, str. Mizil, nr. 4, bl G11, sc.G		BENEFICIAR: ADRESA:	
SOF PROIECT		Constantin GOAGEA		NUME PROIECT:	
DESEINAT		Radu ENESCU		protecția și conservarea clădirilor din zona istorică, a	
SOF PROIECT SPECIALITATE ARHITECTURALE		Alexandra STOICA		monumentelor istorice și clădirilor de patrimoniu -	
PROIECTAT		Justin BARONCEA		Bastionul Postăvarilor "	
PROIECT NR:		FAZA:	DATA:	SCARA:	NUME PLANSĂ:
04/11/2023		PTH	IAN. 2024	1:50	PLANSĂ NR.:
PROPUNERE DOTARI MUZEALE- SUBSOL				DM-01	

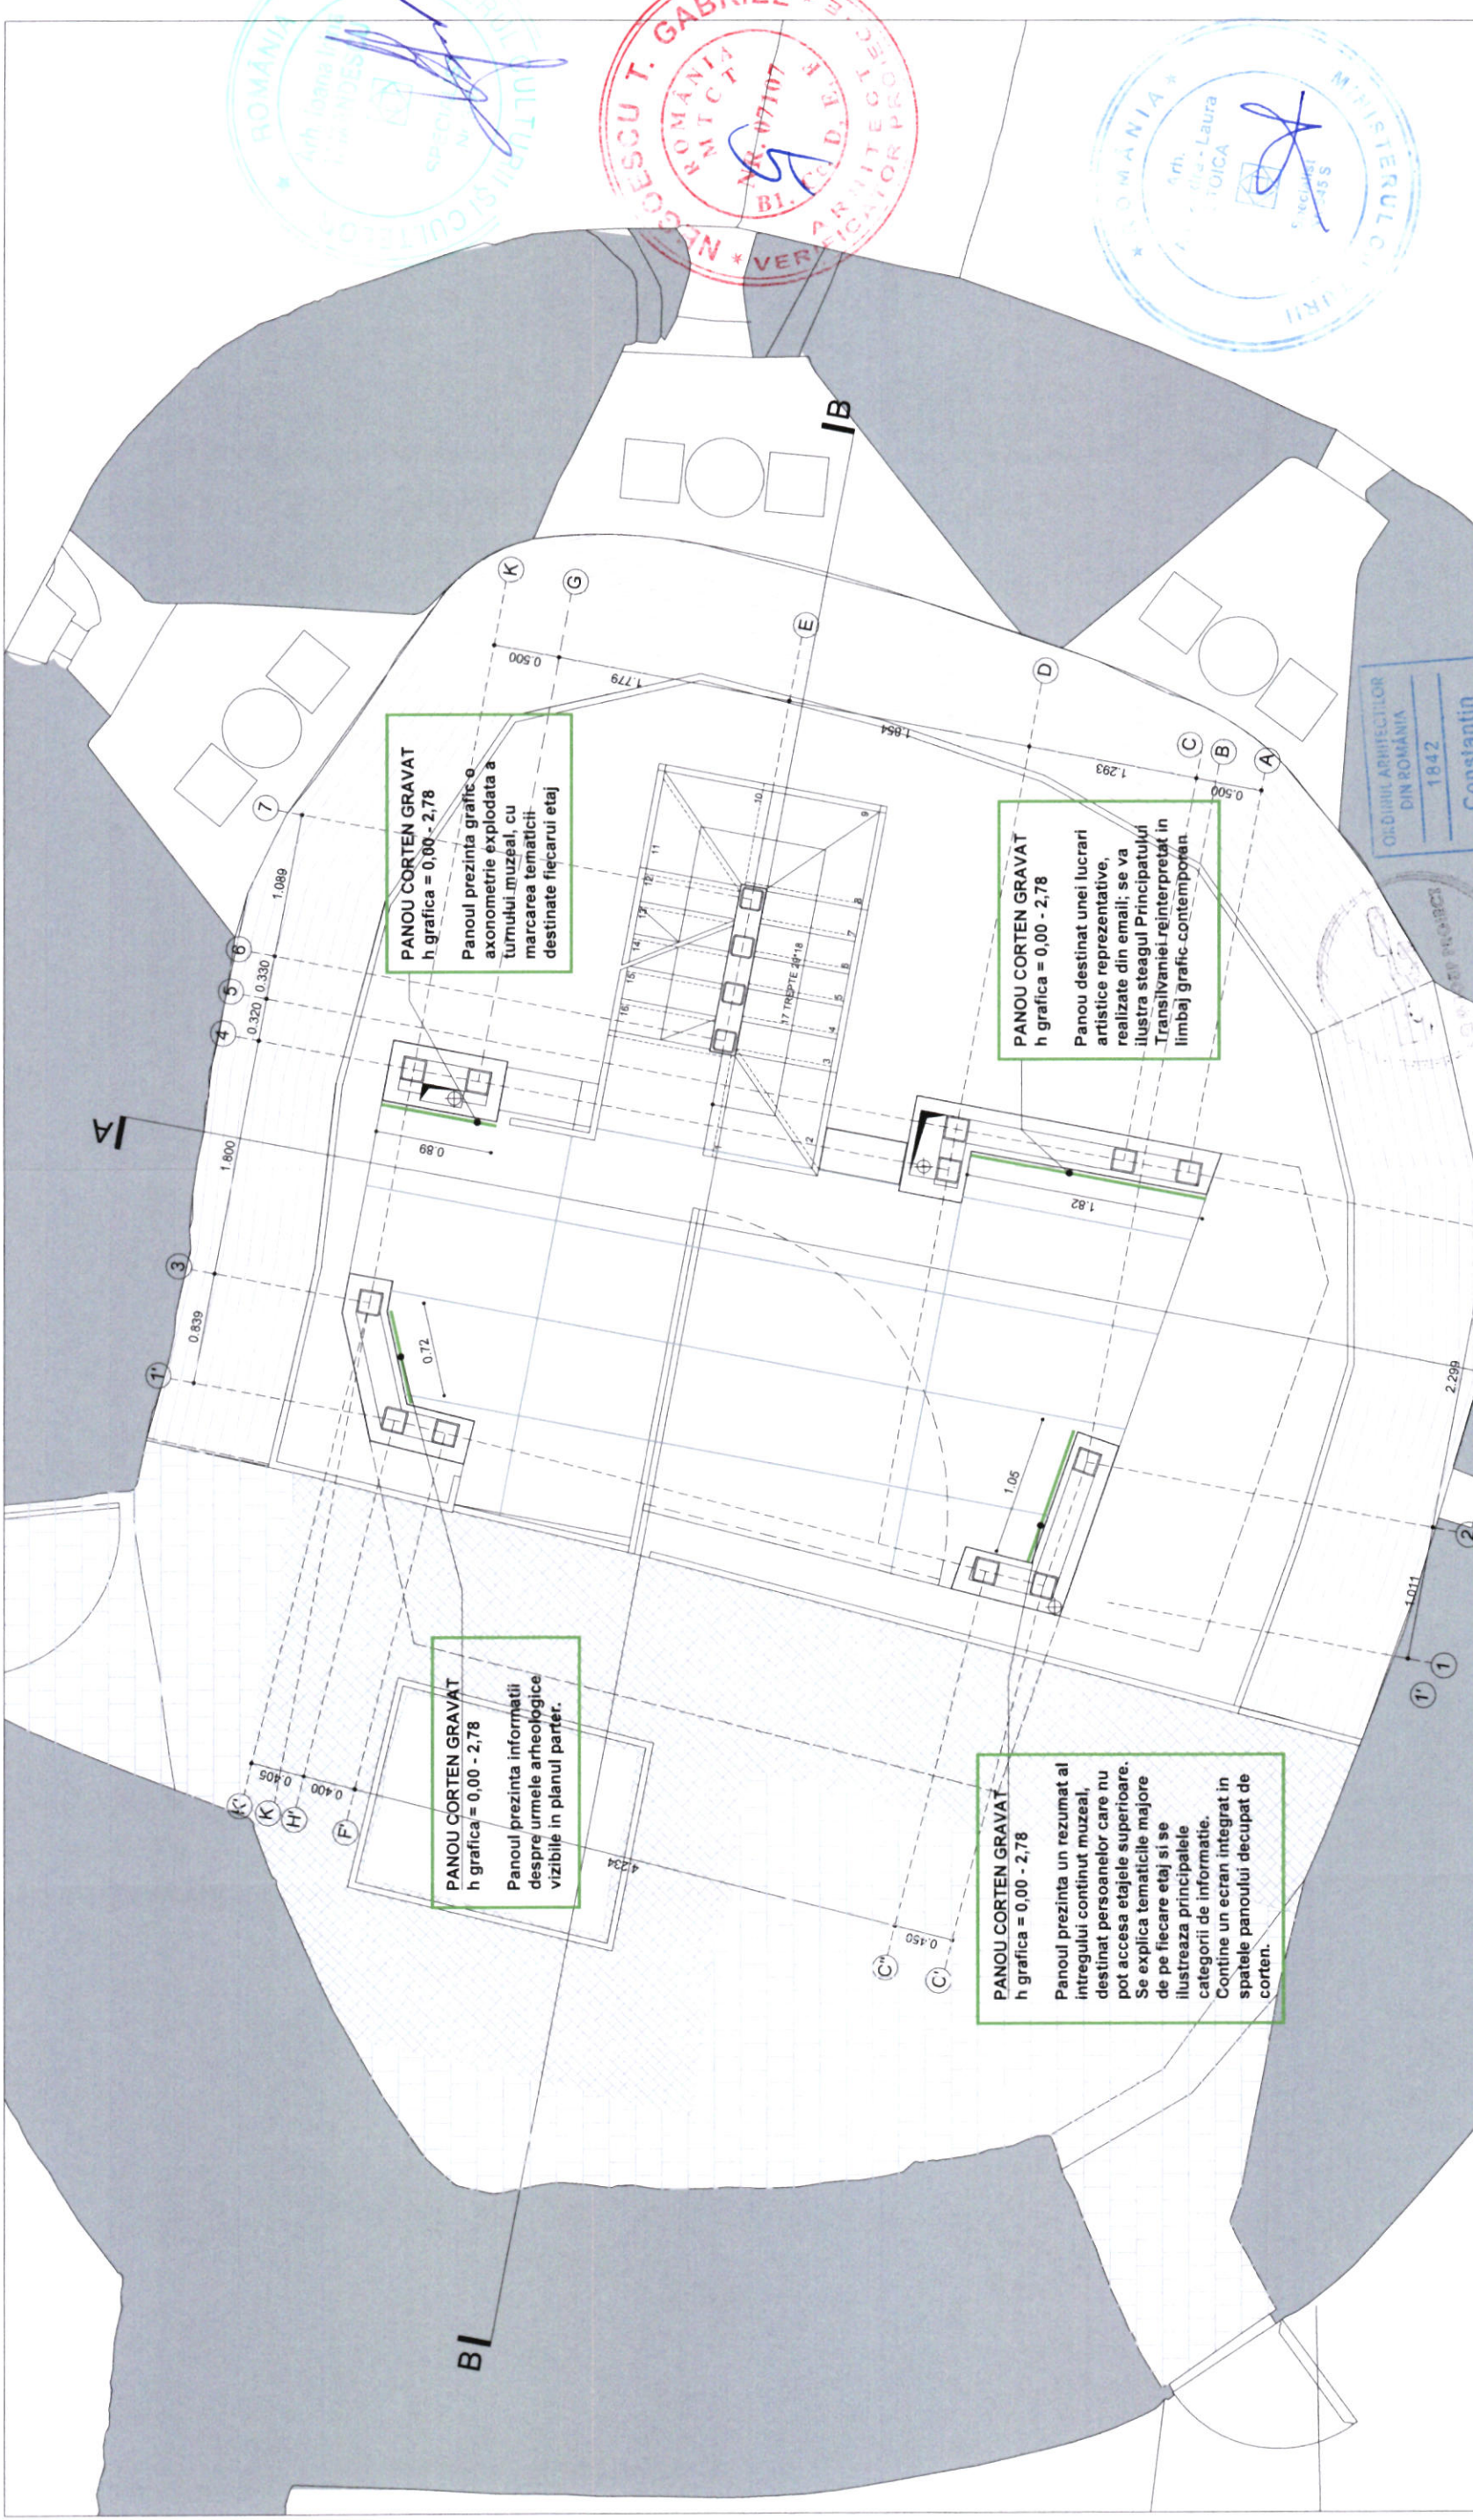


DATA (zz/ll/an): 10 / 01 / 2024		COAGEA		SPECIALITATEA: ARHITECTURA	
DREPTURILE DE AUTOR PRIVIND PREZENTAREA DOCUMENTAȚIEI APARTIN ÎN EXCLUSIVITATE Q-GROUP PROIECT SRL					
DOCUMENTAȚIA NU POATE FI REPRODUSĂ FĂRĂ AUTORIZAȚIA Q-GROUP PROIECT SRL					
PROIECTANT:		Q-GROUP PROIECT SRL		BENEFICIAR:	
București, str. Mizil, nr. 4, bl G11, sc. G, ap.61, sec. 3				municipiul Brașov, județul Brașov, B-dul Eroilor, nr. 8	
SEF PROIECT		Constantin GOAGEA		NUME PROIECT:	
DESENAT		Radu ENESCU		Consolidarea,	
SEF PROIECT		Alexandra STOICA		protecția și conservarea clădirilor din zona istorică, a	
SPECIALIZATĂ RESTAURARE				monumentelor istorice și clădirilor de patrimoniu -	
PROIECTAT		Justin BARONCEA		Bastionul Postăvarilor "	
PROIECT NR:		FAZA:		NUME PLANSA:	
04/11/2023		DATA:		PLANSANR:	
PTh		IAN. 2024		PROPUNERE DOTARI MUZEALE- PARTER	
		1:50		DM-02	




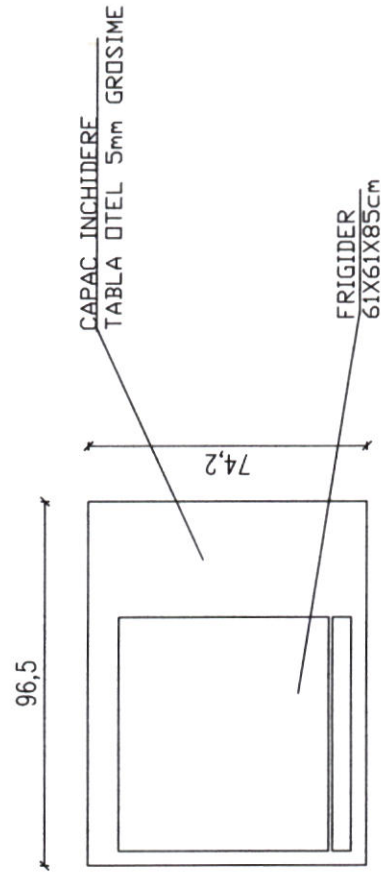


BLAT E1_BB
PLAN STRUCTURA METALICA

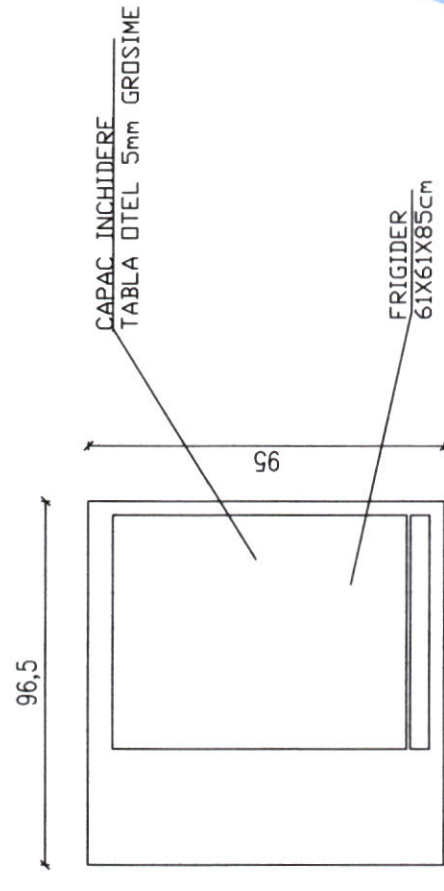

BLAT E1_BB
VEDERE FRONTALA





2000

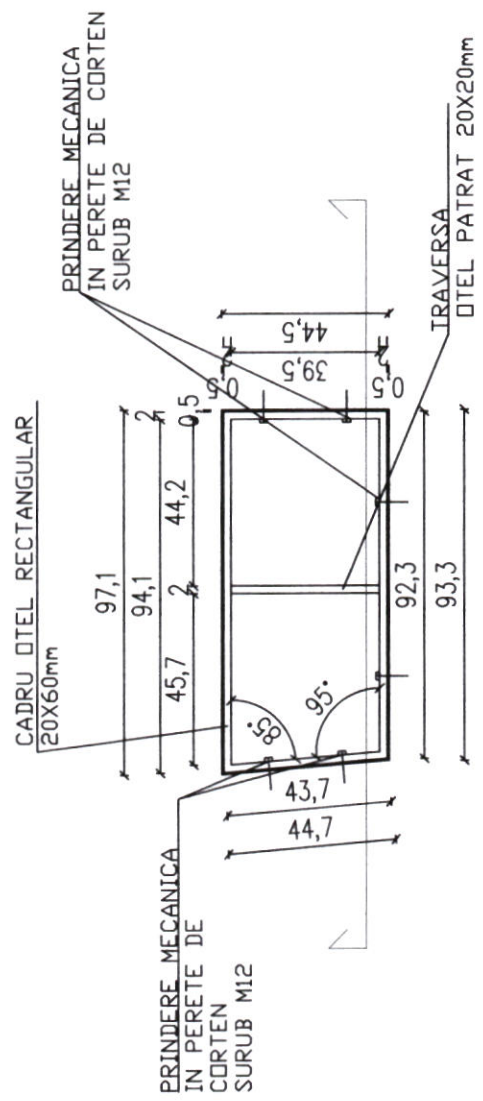



CONSOLA E1_CM
VEDERE FRONTALA

CONSOLA E1_CM
PLAN STRUCTURA METALICA

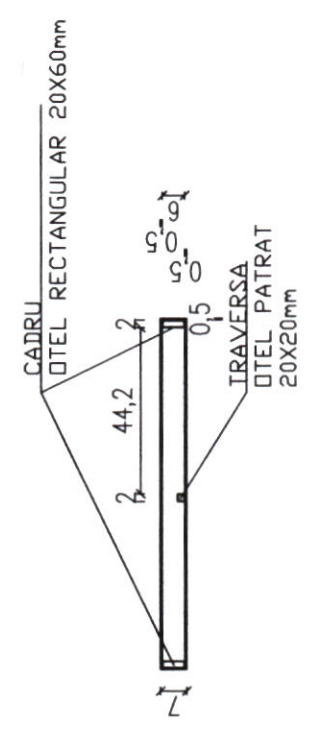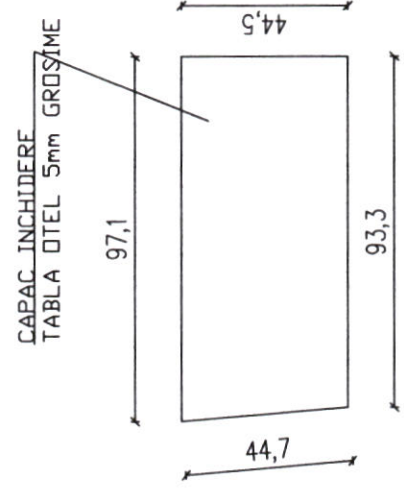

CONSOLA E1_CM
SECTIUNE


DATA (zz/ll/aa): 04/11/2023 / 04/11/2023										SPECIALITATEA: ARHITECTURA	
DREPTURILE DE AUTOR PRIVIND PREZENTA DOCUMENTATIE APARTIN IN EXCLUSIVITATE	
Q-GROUP PROIECT SRL DOCUMENTATIA NU POATE ELIMINA AUTORIZATII	
PROIECTANT:										BENEFICIAR:										MUNICIPIUL BRAȘOV																																							
Constantin GOAGEA										București, str. Mizil, nr. 4, bl G11, sc.G,										municipiul Brașov, județul Brașov, B-dul Eroilor, nr. 8																																							
ap.61, sec. 3										NUME PROIECT:										" Consolidarea,																																							
SEF PROIECT										Constantin GOAGEA										protecția și conservarea clădirilor din zona istorică, a																																							
DESEINAT										Radu ENESCU										monumentelor istorice și clădirilor de patrimoniu -																																							
SEF PROIECT										Alexandra STOICA										Bastionul Postăvarilor "																																							
PROIECTAT										Justin BARONCEA	
PROIECT NR:										FAZA:										DATA:										SCARA:										NUME PLANSAR:										PLANSAR NR:									
04/11/2023										PTh										IAN.2024										1:20										PROPUNERE DOTARI MUZEALE- E1_CM										DMD-08									

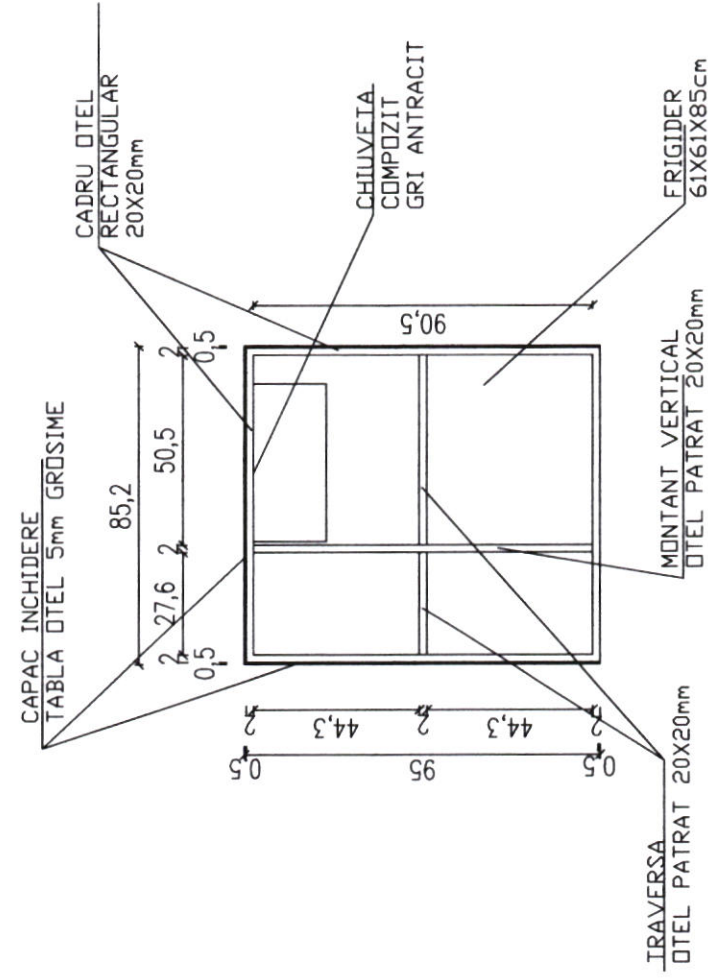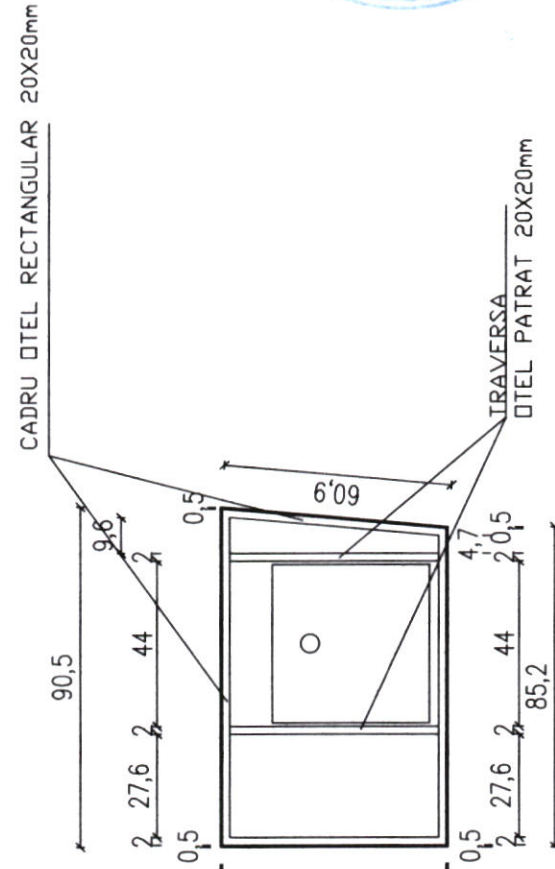BLAT CHIUVEA E1_BC
PLAN STRUCTURABLAT CHIUVEA E1_BC
PLAN

DATA (zz/ll/aaa): 06.12.2023		SPECIALITATEA: ARHITECTURA	
DREPTURILE DE AUTOR PRIVIND PREZENTA DOCUMENTATIE APARTIN IN EXCLUSIVITATE			
Q-GROUP PROIECT SRL DOCUMENTATIA NU POATE FI REPRO-AUTORULUI			
PROIECTANT:		BENEFICIAR:	
Q-GROUP PROIECT SRL		MUNICIPIUL BRAȘOV	
București, str. Mizil, nr. 4-b1 G11, sc. G,		municipiul Brașov, județul Brașov, B-dul Eroilor, nr. 8	
ap.61, sec. 3			
SEF PROIECT	Constantin GOAGEA	NUME PROIECT:	" Consolidarea,
DESENAT	Radu ENESCU	protecția și conservarea clădirilor din zona istorică, a	
SEF PROIECT SPECIALITATE-RETAINARE	Alexandra STOICA	monumentelor istorice și clădirilor de patrimoniu -	
PROIECTAT	Justin BARONCEA	Bastionul Postăvarilor "	
PROIECT NR:	FAZA:	DATA:	NUME PLANSĂ:
04/11/2023	PTh	IAN.2024	SCARA:
PROPUNERE DOTARI MUZEALE-E1_BC		PLANSĂ NR.:	
DMD-09			




ANSAMBLU MASA EXPUNERE E1 M1

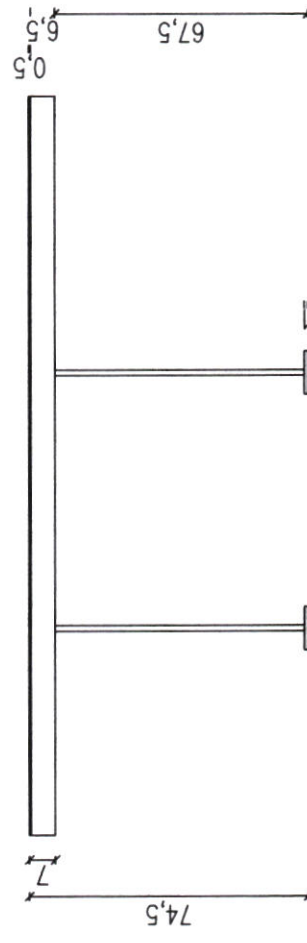


ANSAMBI U MASA EXPUNERE E1 M1




DATA (zz/ll/ani): 04.11.2023		SPECIALITATEA: ARHITECTURA	
DREPTURILE DE AUTOR PRIVIND PREZENTA DOCUMENTATIE APARTIN IN EXCLUSIVITATE			
Q-GROUP PROIECT SRL DOCUMENTATIA NU POATE EL REPRO AUTORIZULUI			
PROIECTANT:		BENEFICIAR:	
Q-GROUP PROIECT SRL București, str. Mizil, nr. 4* bl G11, sc.G, ap.61, sec. 3		MUNICIPIUL BRAȘOV municipiul Brașov, județul Brașov, B-dul Eroilor, nr. 8	
SEF PROIECT		NUME PROIECT:	
Constantin GOAGEA		" Consolidarea,	
DESENAT		protecția și conservarea clădirilor din zona istorică, a	
Radu ENESCU		monumentelor istorice și clădirilor de patrimoniu -	
SEF PROIECT		Bastionul Postăvarilor "	
SPECIALIZARE			
Alexandra STOICA			
PROIECTAT			
Justin BARONCEA			
PROIECT NR:		PLANSĂ NR.:	
04/11/2023		NOME PLANSĂ:	
pTh		PROPUNERE DOTARI MUZEALE- E1_M1-AB	
		DMD-01	

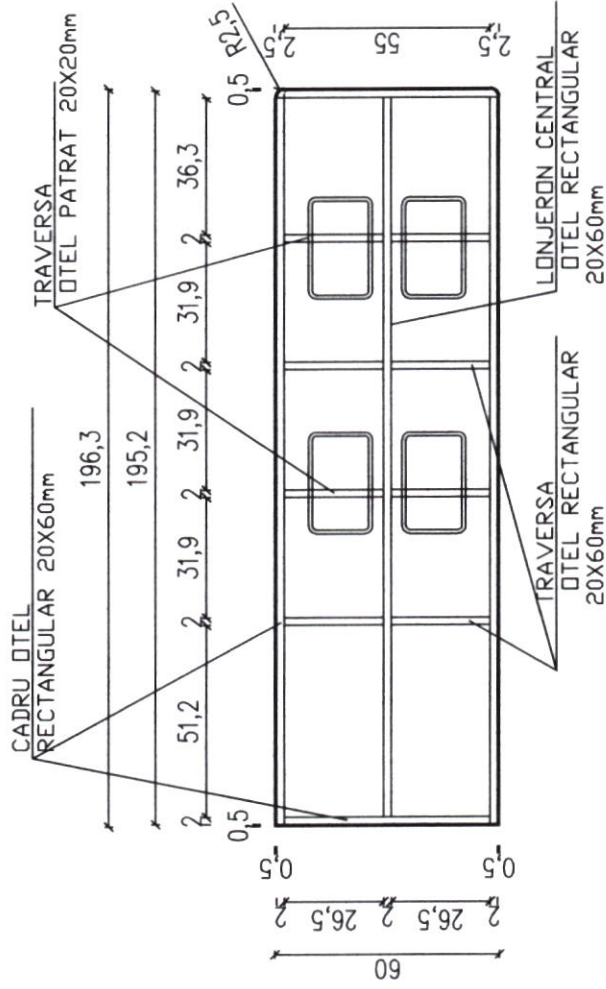


MASA EXPUNERE E1_M1
SUBANSAMBLU E1_M1-A
SECTIUNE ORIZONTALA

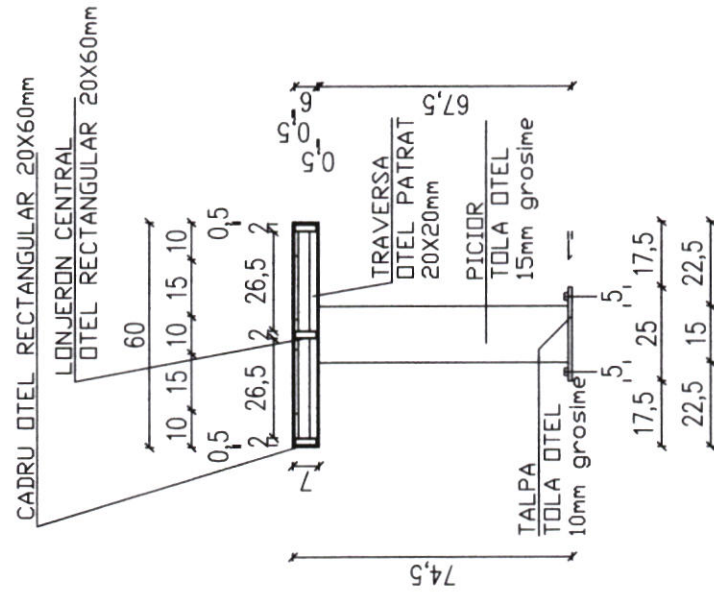


MASA EXPUNERE E1_M1
SUBANSAMBLU E1_M1-A
SECTIUNE TRANSVERSALA

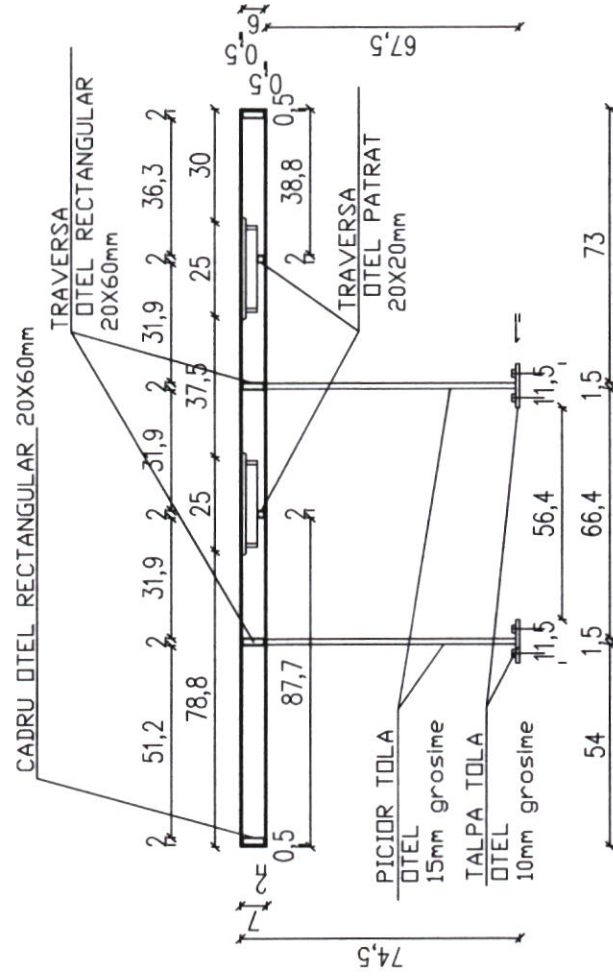


MASA EXPUNERE E1_M1
SUBANSAMBLU E1_M1-A
SECTIUNE LONGITUDINALA

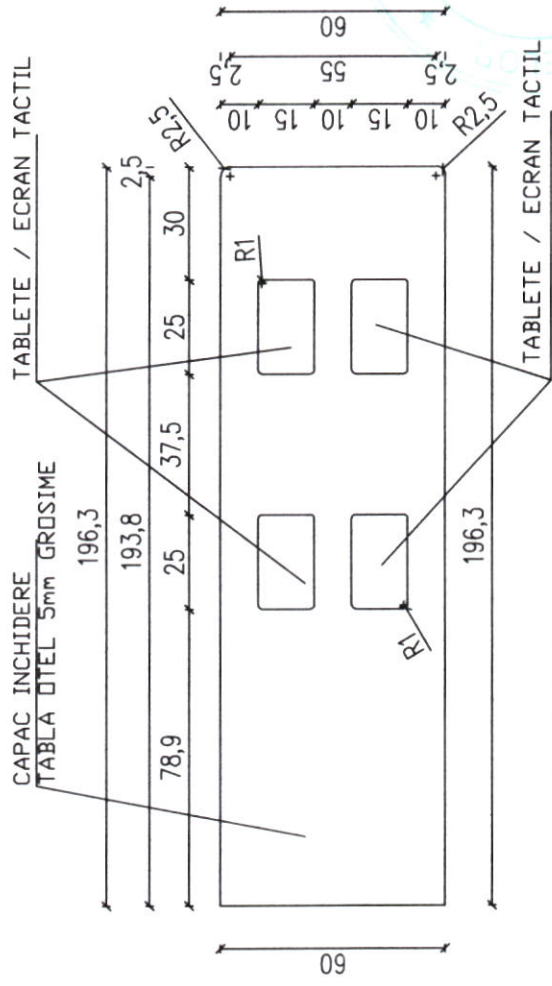


MASA EXPUNERE E1_M1
SUBANSAMBLU E1_M1-A
PLAN

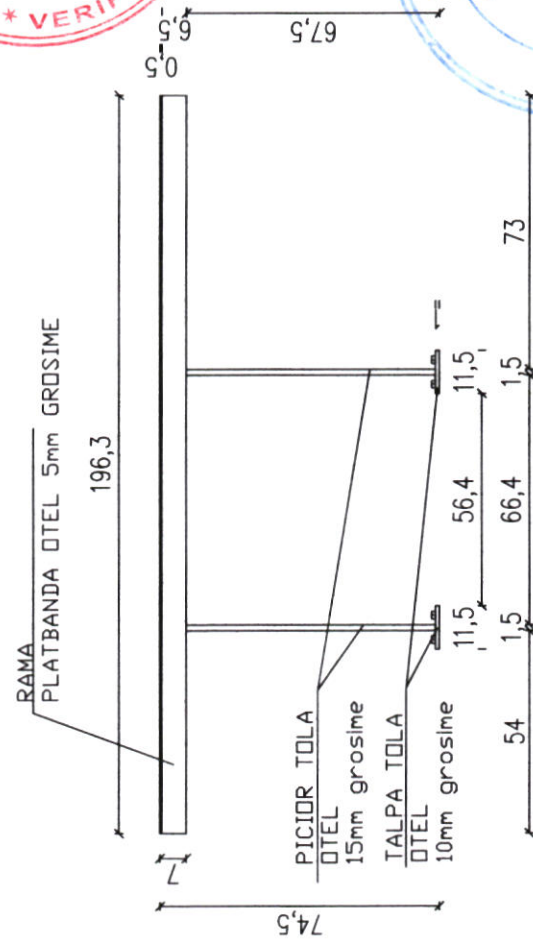


MASA EXPUNERE E1_M1
SUBANSAMBLU E1_M1-A
VEDRE FRONTALA

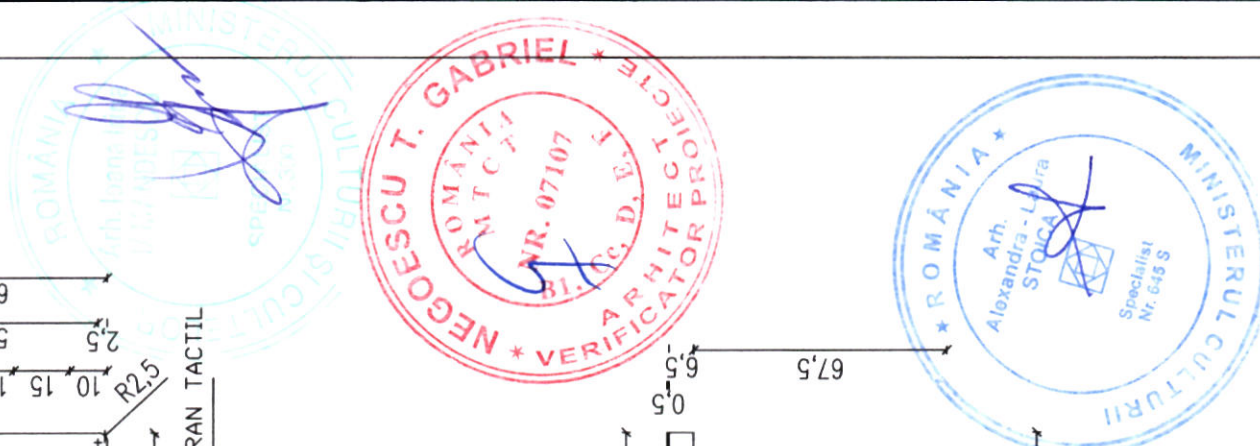



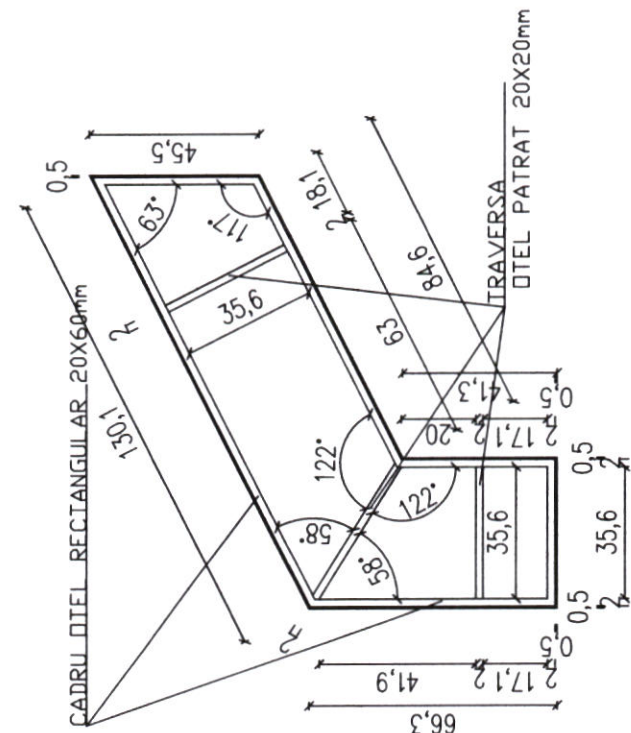


MASA EXPUNERE E1_M1
SUBANSAMBLU E1_M1-B
SECTIUNE ORIZONTALA

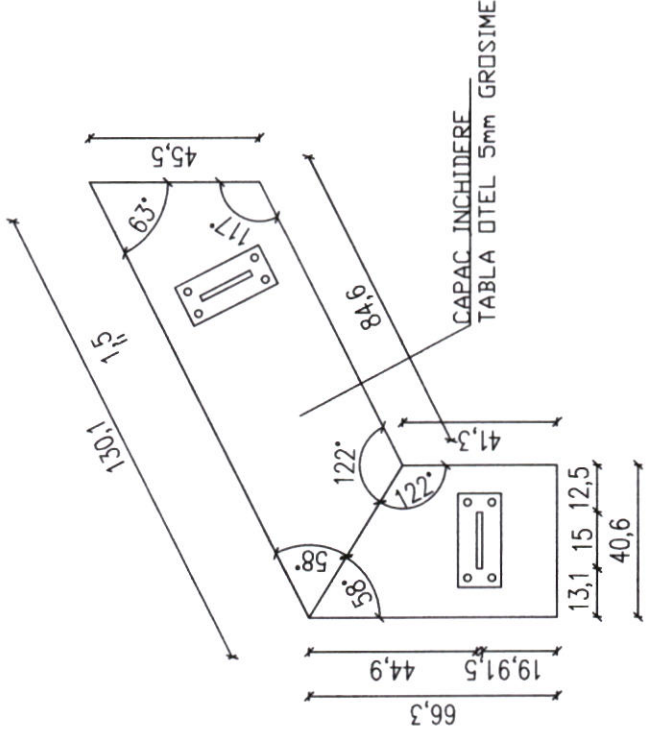


MASA EXPUNERE E1_M1
SUBANSAMBLU E1_M1-B
PLAN

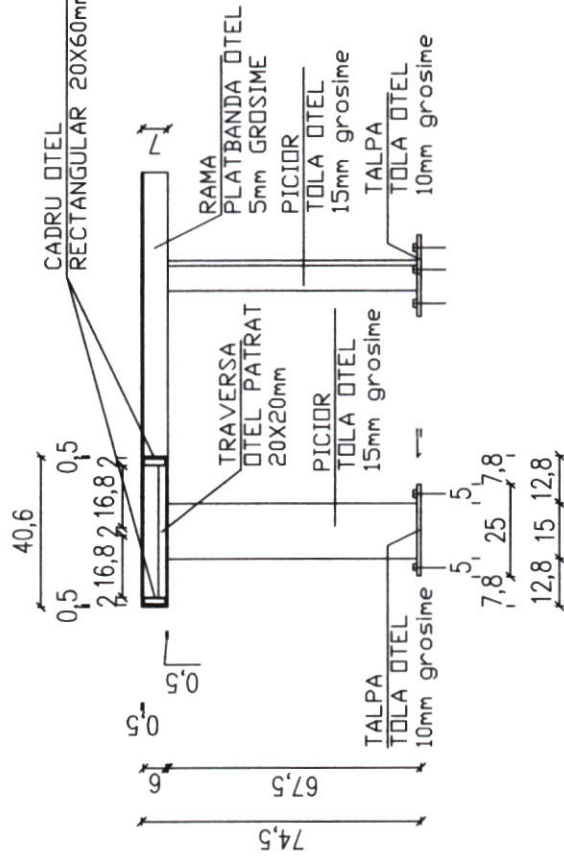






MASA EXPUNERE E1_M1
SUBANSAMBLU E1_M1-B
SECTIUNE

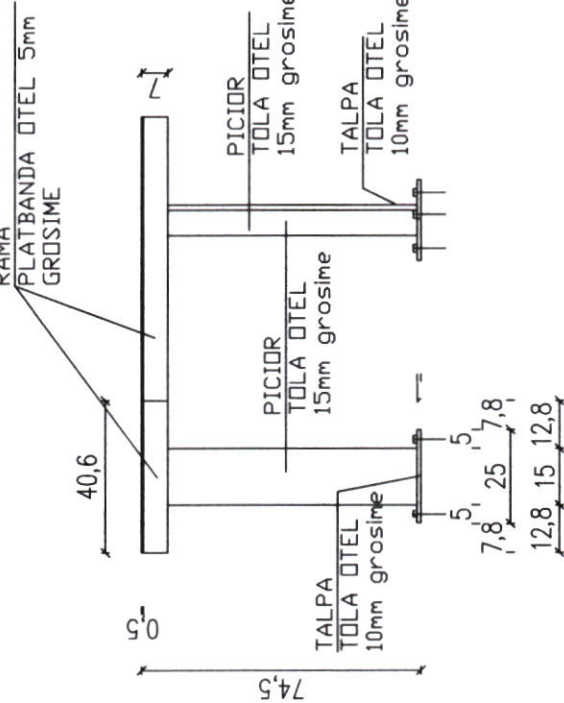


MASA EXPUNERE E1_M1
SUBANSAMBLU E1_M1-B
VEDERE FRONTALA

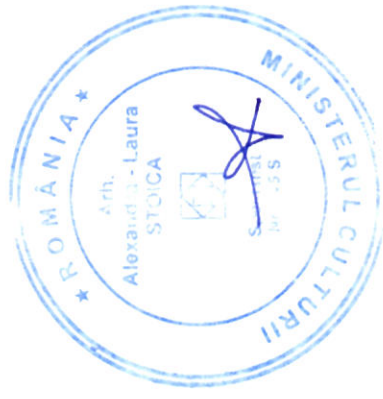


DATA (zz/ll/an): 04/11/2023		SPECIALITATEA: ARHITECTURA	
DREPTURILE DE AUTOR PRIVIND PREZENTA DOCUMENTATIE APARTIN IN EXCLUSIVITATE		MUNICIPIUL BRAȘOV	
Q-GROUP PROIECT SRL		BENEFICIAR: Municipiul Brașov, Județul Brașov, B-dul Eroilor, nr. 8	
Q-GROUP PROIECT SRL		ADRESA: Municipiul Brașov, Județul Brașov, B-dul Eroilor, nr. 8	
Constantin GOAGEA		NUME PROIECT: Consolidarea,	
Radu ENESCU		protecția și conservarea clădirilor din zona istorică, a	
Alexandra STOICA		monumentelor istorice și clădirilor de patrimoniu -	
Justin BARONCEA		Bastionul Postăvarilor "	
04/11/2023		PLANSANR: DMD-03	
PTh		PROPUNERE DOTARI MUZEALE- E1_M1-B	
1:20		DMD-03	

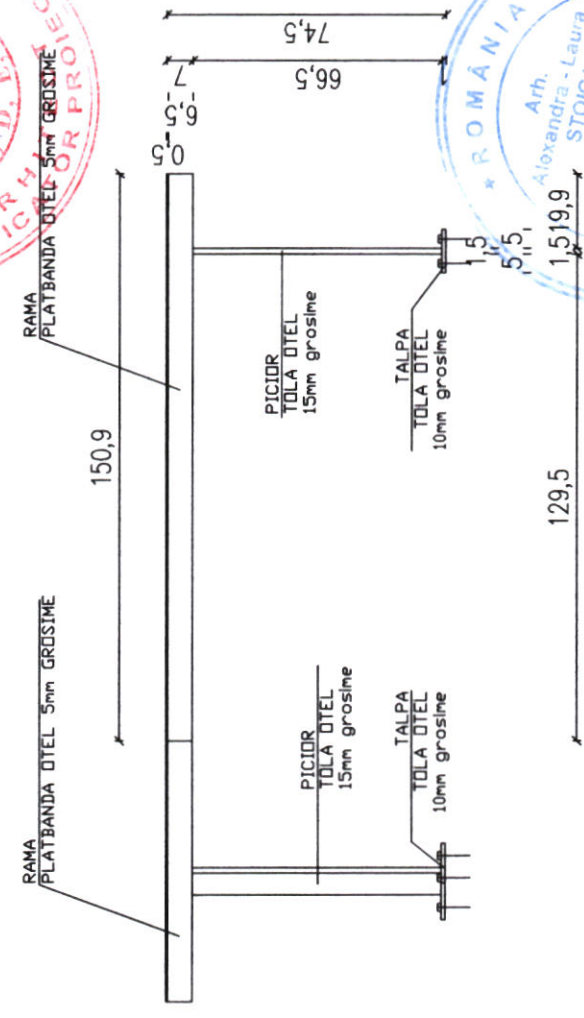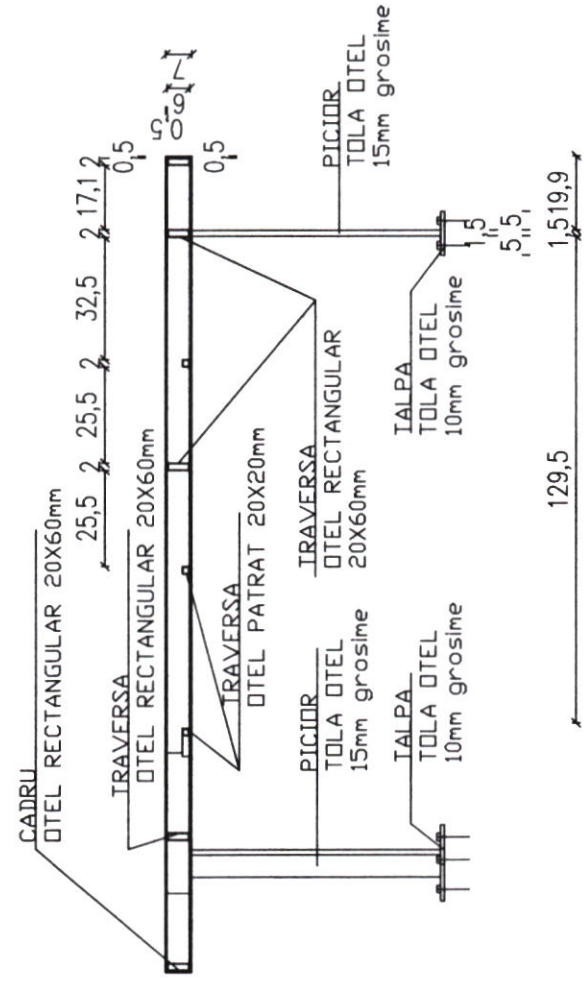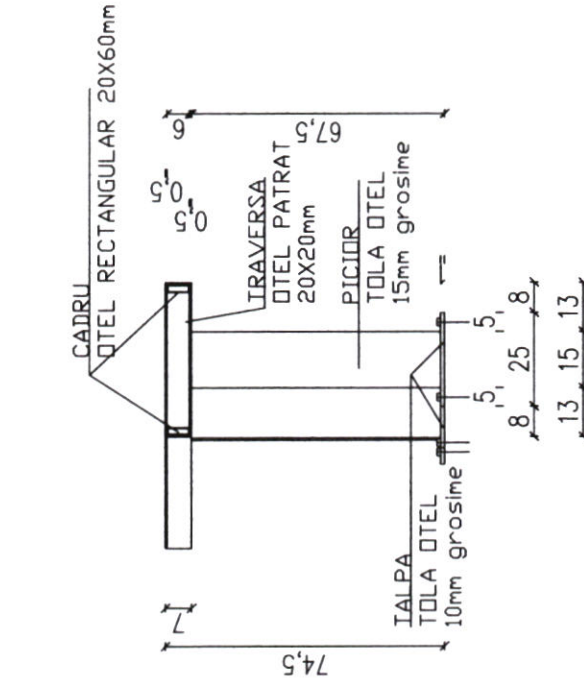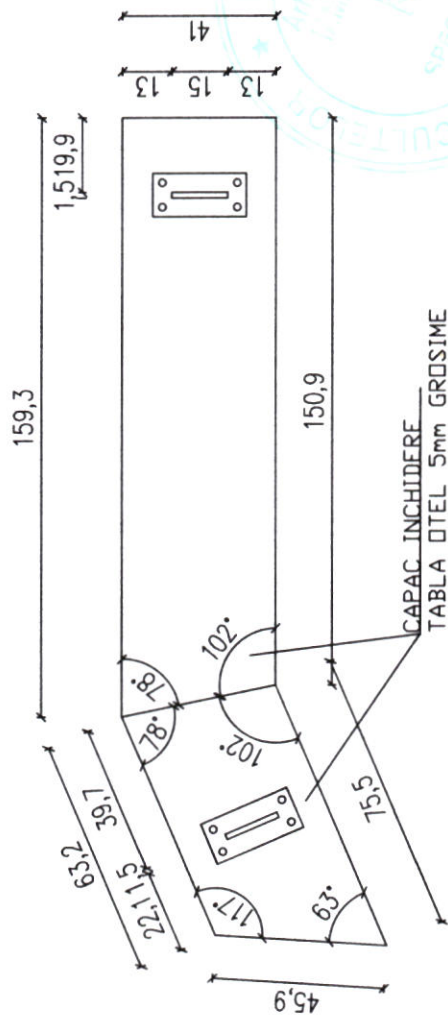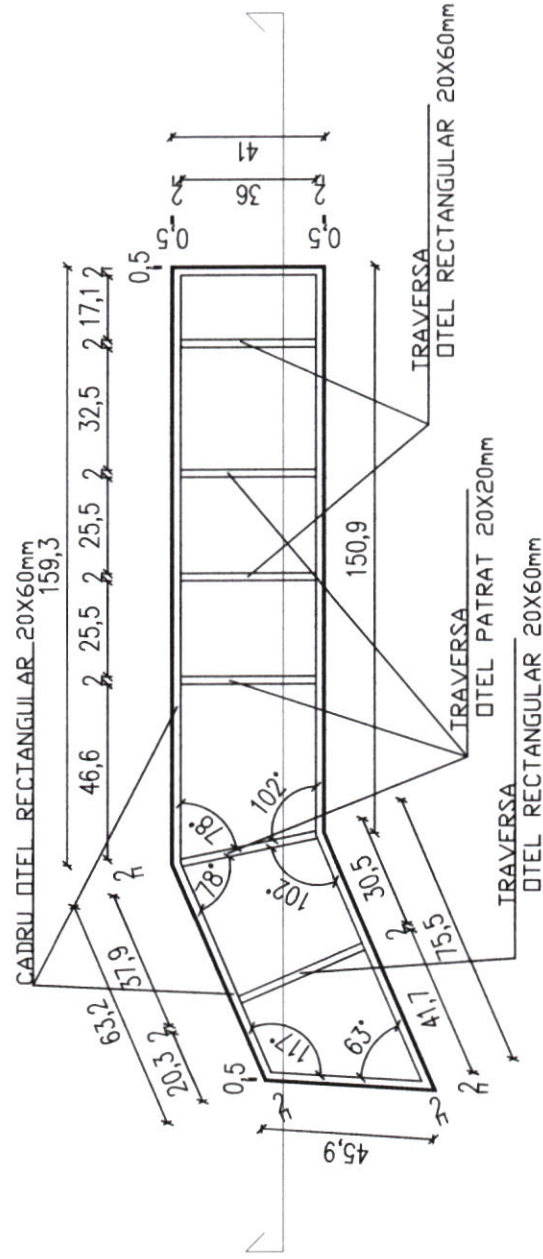


DATA (zz/ll/aaaa)		SPECIALITATEA: ARHITECTURA	
DREPTURILE DE AUTOR PRIVIND PREZENTA DOCUMENTATIE APARTIN IN EXCLUSIVITATE			
Q-GROUP PROIECT SRL DOCUMENTATIA NU POATE FI REPRO AUTOTRULUI			
PROIECTANT:		Q-GROUP PROIECT SRL	BENEFICIAR:
București, str. Mizil, nr. 4, bl G11, sc.G, ap.61, sec. 3		ADRESA:	
SEF PROIECT	Constantin GOAGEA	NUME PROIECT:	" Consolidarea,
DESENAȚ	Radu ENESCU	protecția și conservarea clădirilor din zona istorică, a	
SEF PROIECT	Alexandra STOICA	monumentelor istorice și clădirilor de patrimoniu -	
SPECIALITATE/REZERVARE		Bastionul Postăvarilor "	
PROIECTAT	Justin BARONCEA		
PROIECT NR:	FAZA:	DATA:	SCARA:
04/11/2023	PTh	IAN.2024	1:20
PROPUNERE DOTARI MUZEALE- E1_M2			PLANSANR:
DMD-04			

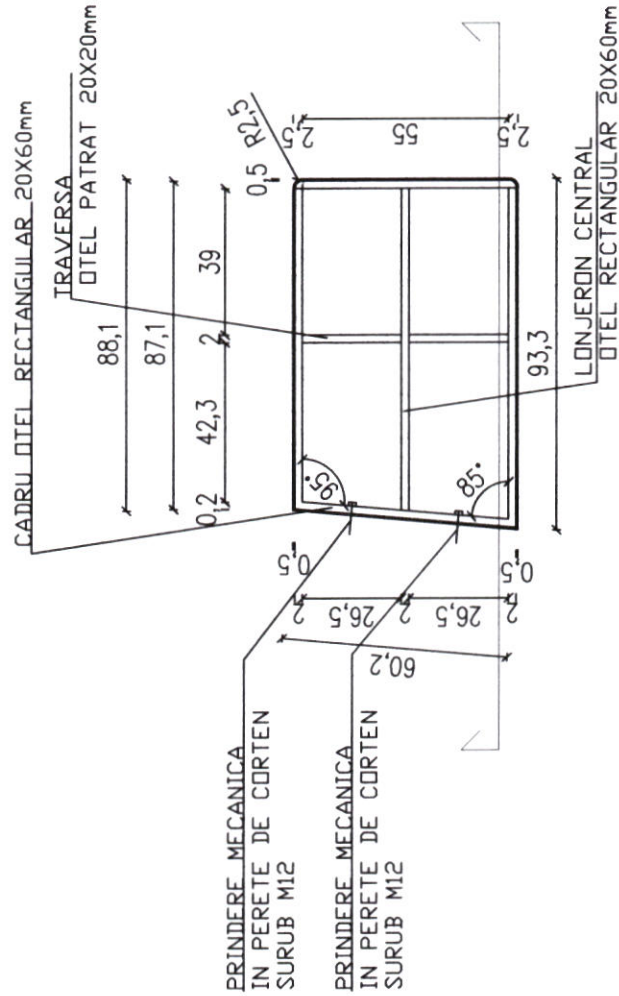


MASA EXPUNERE E1_M3
SECTIUNE ORIZONTALA

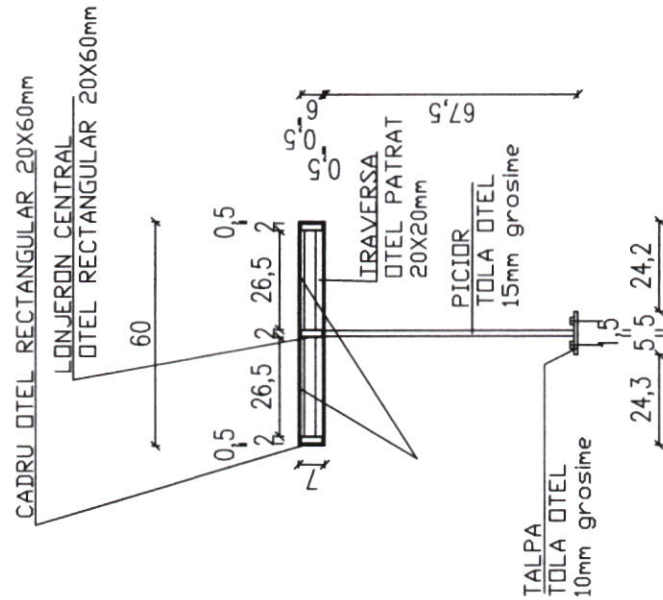

MASA EXPUNERE E1_M3
SECTIUNE TRANSVERSALA

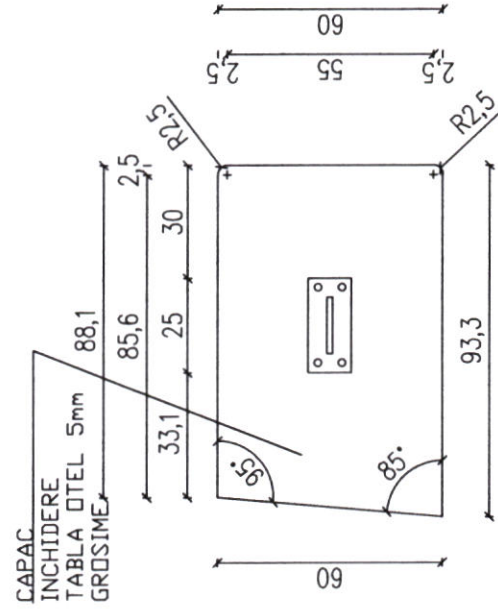

MASA EXPUNERE E1_M3
PLAN

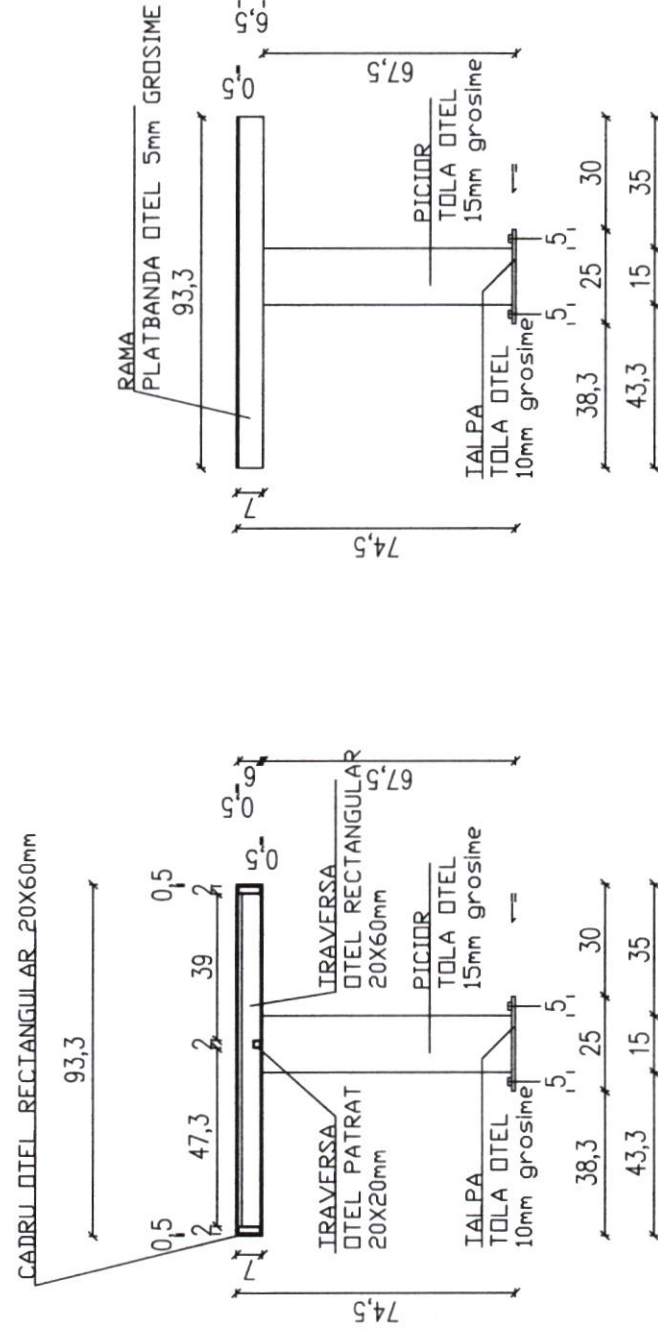


MASA EXPUNERE E1_M3
SECTIUNE LONGITUDINALA


MASA EXPUNERE E1_M3
VEDERE LATERALA




DATA (zz/ll/an):	SPECIALITATEA: ARHITECTURA
DREPTURILE DE AUTOR PRIVIND PREZENTA DOCUMENTATIE APARTIN IN EXCLUSIVITATE	
PROIECTANT:	Q-GROUP PROIECT SRL
BENEFICIAR:	MUNICIPIUL BRAȘOV
ADRESA:	municipiul Brașov, Județul Brașov, B-dul Eroilor, nr. 8
NUME PROIECT:	Consolidarea,
DESEINAT:	Radu ENESCU
SEF PROIECT:	Alexandra STOICA
PROIECTAT:	Justin BARONCEA
PROIECT NR:	04/11.2023
FAZA:	PTh
DATA:	IAN.2024
SCARA:	1:20
NUME PLANSĂ:	PROPUNERE DOTARI MUZEALE- E1_M3
PLANSĂ NR:	DMD-05

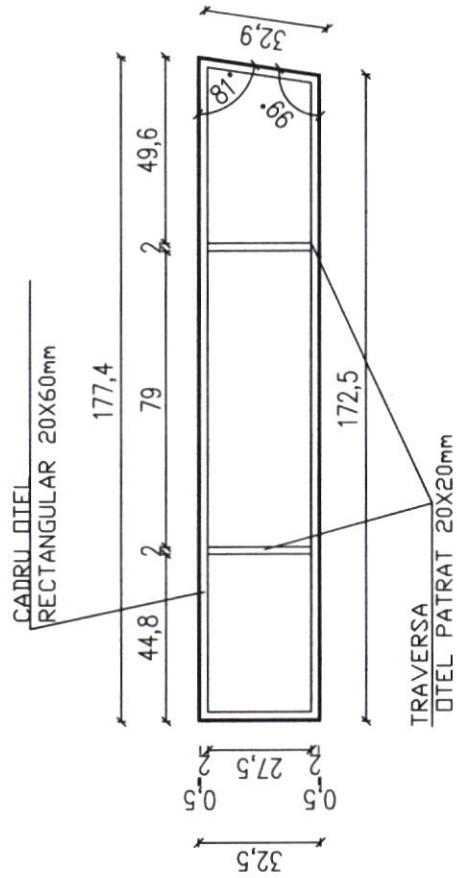

MASA EXPUNERE E1_M4
SECTIUNE ORIZONTALA


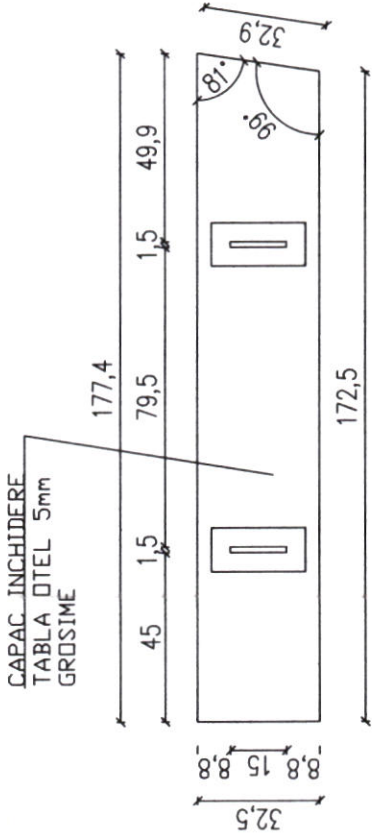


MASA EXPUNERE E1_M4
PLAN

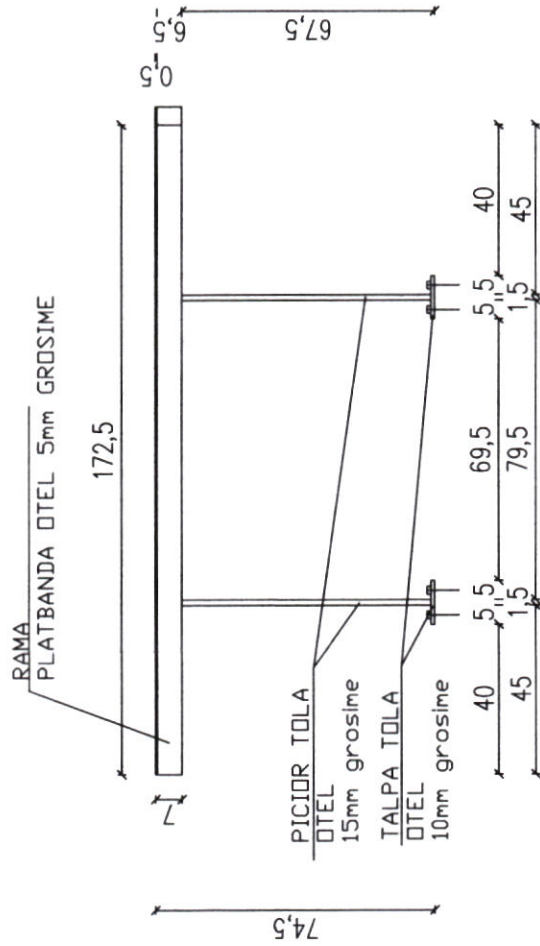


MASA EXPUNERE E1_M4
VEEDERE


DATA (zz/ll/an): 04/11/2023		PTh		IAN.2024		SCARA:		NOME PLANSNR:		PROPUNERE DOTARI MUZEALE- E1_M4		DMD-06	
SPECIALITATEA: ARHITECTURA													
DREPTURILE DE AUTOR PRIVIND PREZENTA DOCUMENTATIE APARTIN IN EXCLUSIVITATE													
Q-GROUP PROIECT SRL DOCUMENTATIA NU POATE ELIMINA AUTORIZATIA													
PROIECTANT:		Q-GROUP PROIECT SRL		BENEFICIAR:		MUNICIPIUL BRAȘOV		ADRESA:		municipiul Brașov, Județul Brașov, B-dul Eroilor, nr. 8		CONSOLIDAREA, protecția și conservarea clădirilor din zona istorică, a monumentelor istorice și clădirilor de patrimoniu - Bastionul Postăvarilor "	
PROIECT NR:		04/11/2023		FAZA:		DATA:		SCARA:		NOME PLANSNR:		PROPUNERE DOTARI MUZEALE- E1_M4	

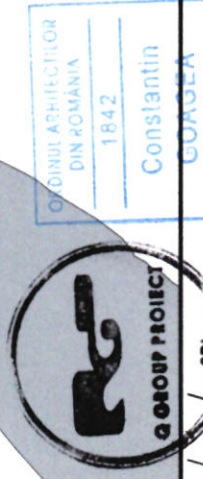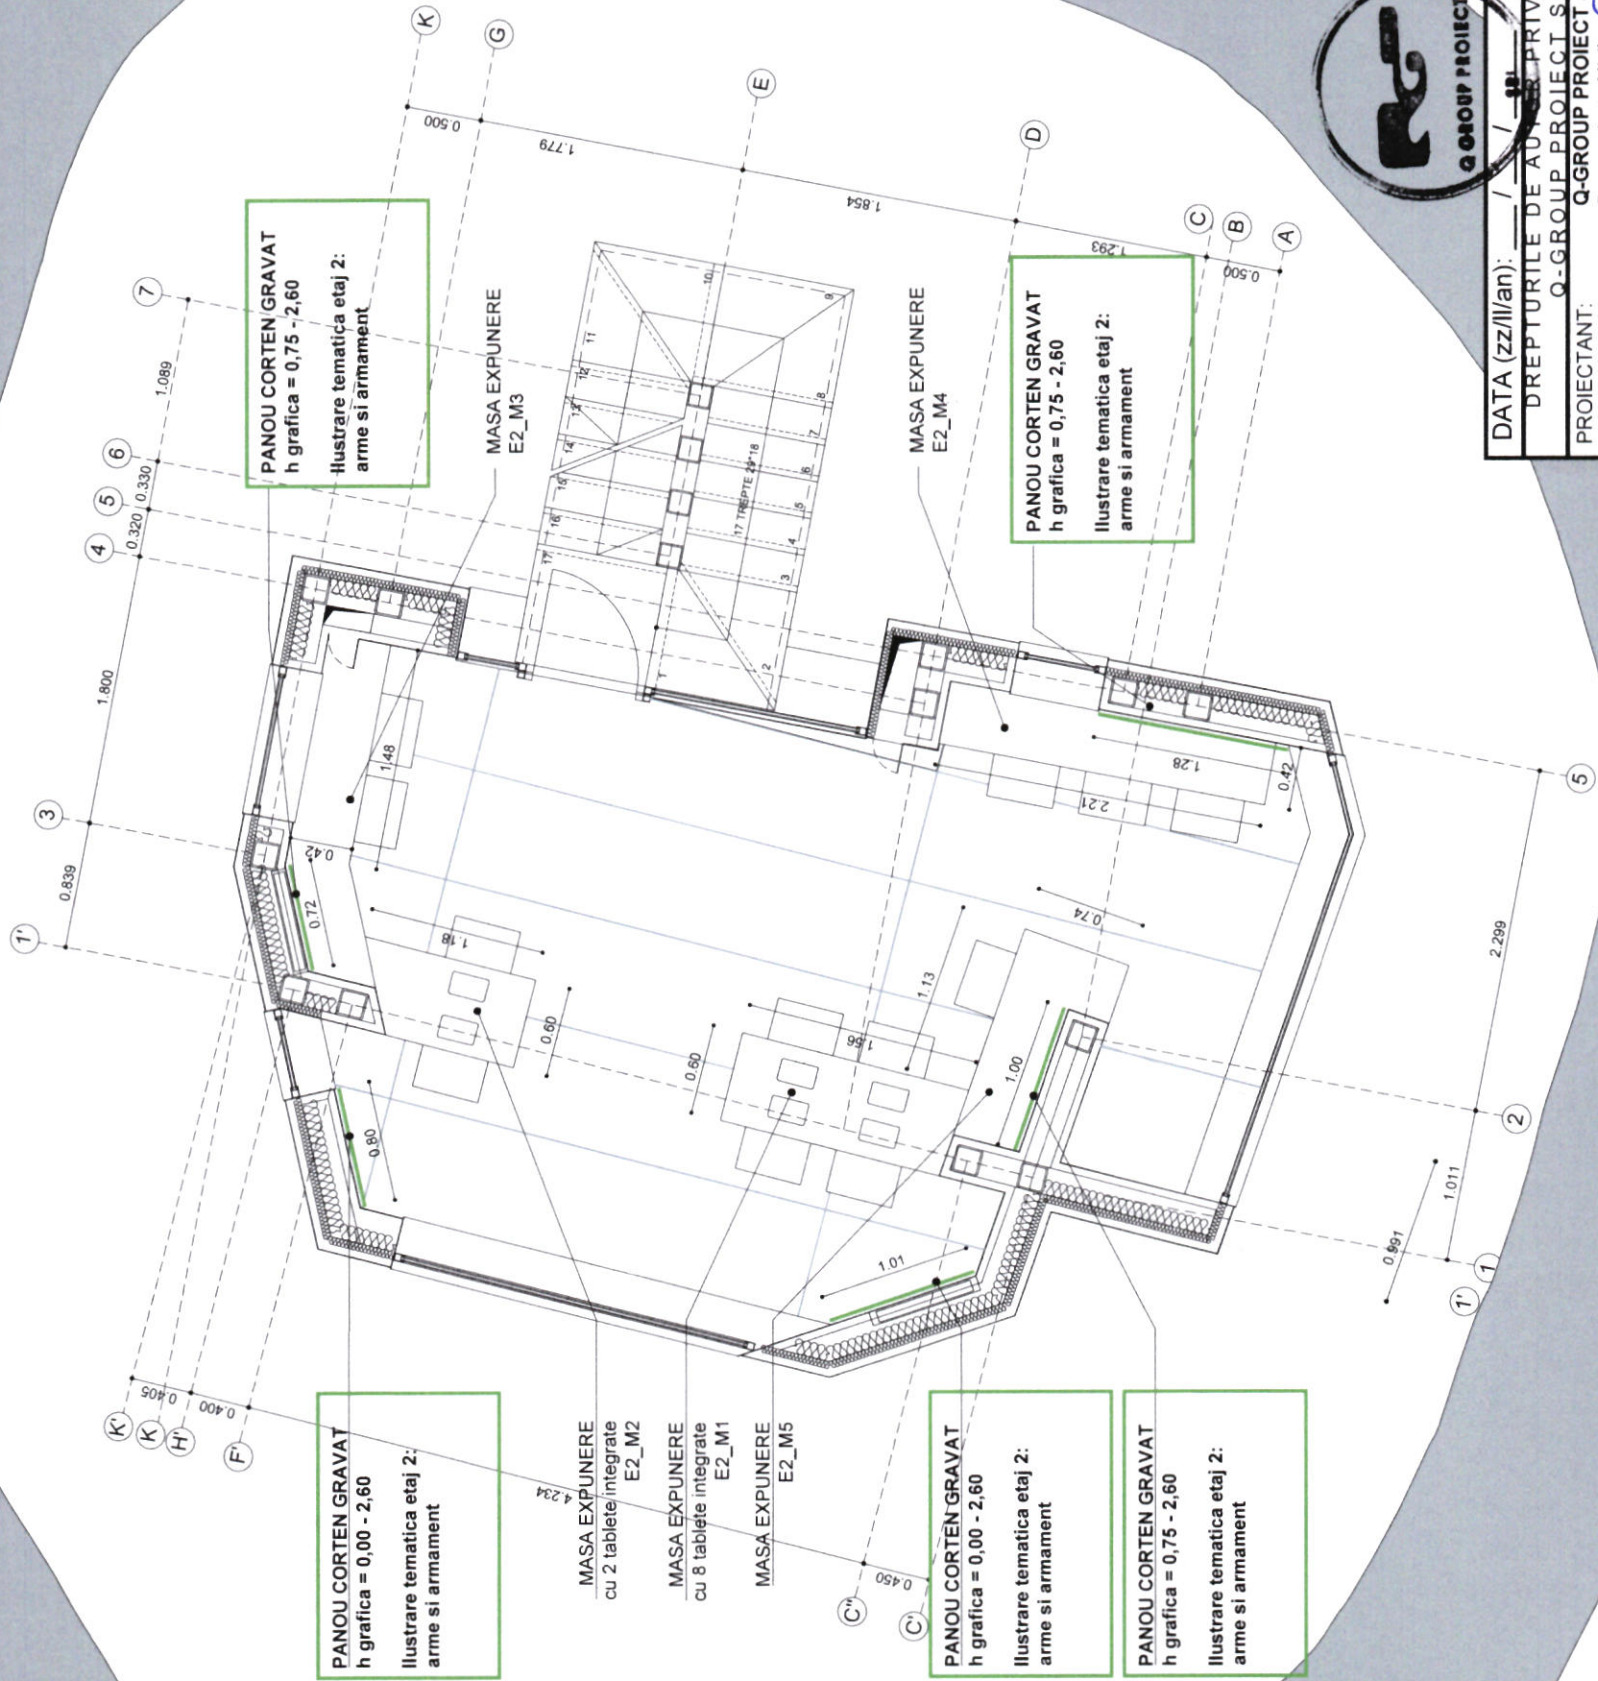


DATA (zz/ll/an):		SPECIALITATEA: ARHITECTURA	
DREPTURILE DE AUTENTIFICARE PRIVIND PREZENTAREA DOCUMENTATIEI APARTIN IN EXCLUSIVITATE		Q-GROUP PROIECT SRL DOCUMENTATIA NU POATE FI REPRO AUTORIZAT	
PROIECTANT:		BENEFICIAR:	
Q-GROUP PROIECT SRL		MUNICIPIUL BRAȘOV	
București, str. Mizil, nr. 4, et. G11, sc. G.		municipiul Brașov, Județul Brașov, B-dul Eroilor, nr. 8	
ap. 61, sec. 3		ADRESA:	
Constantin GOAGEA		NUME PROIECT:	
Constantin GOAGEA		Consolidarea,	
Rădu ENESCU		protecția și conservarea clădirilor din zona istorică, a	
Alexandra STOICA		monumentelor istorice și clădirilor de patrimoniu -	
Justin BARONCEA		Bastionul Postăvarilor "	
PROIECT NR:		NUME PLANSĂ:	
04/11/2023		PLANSĂ NR:	
FAZA:		SCARA:	
PTH		1:50	
IAN 2024		PROPUNERE DOTARI MUZEALE- ETAJ 2	
		DM-04	

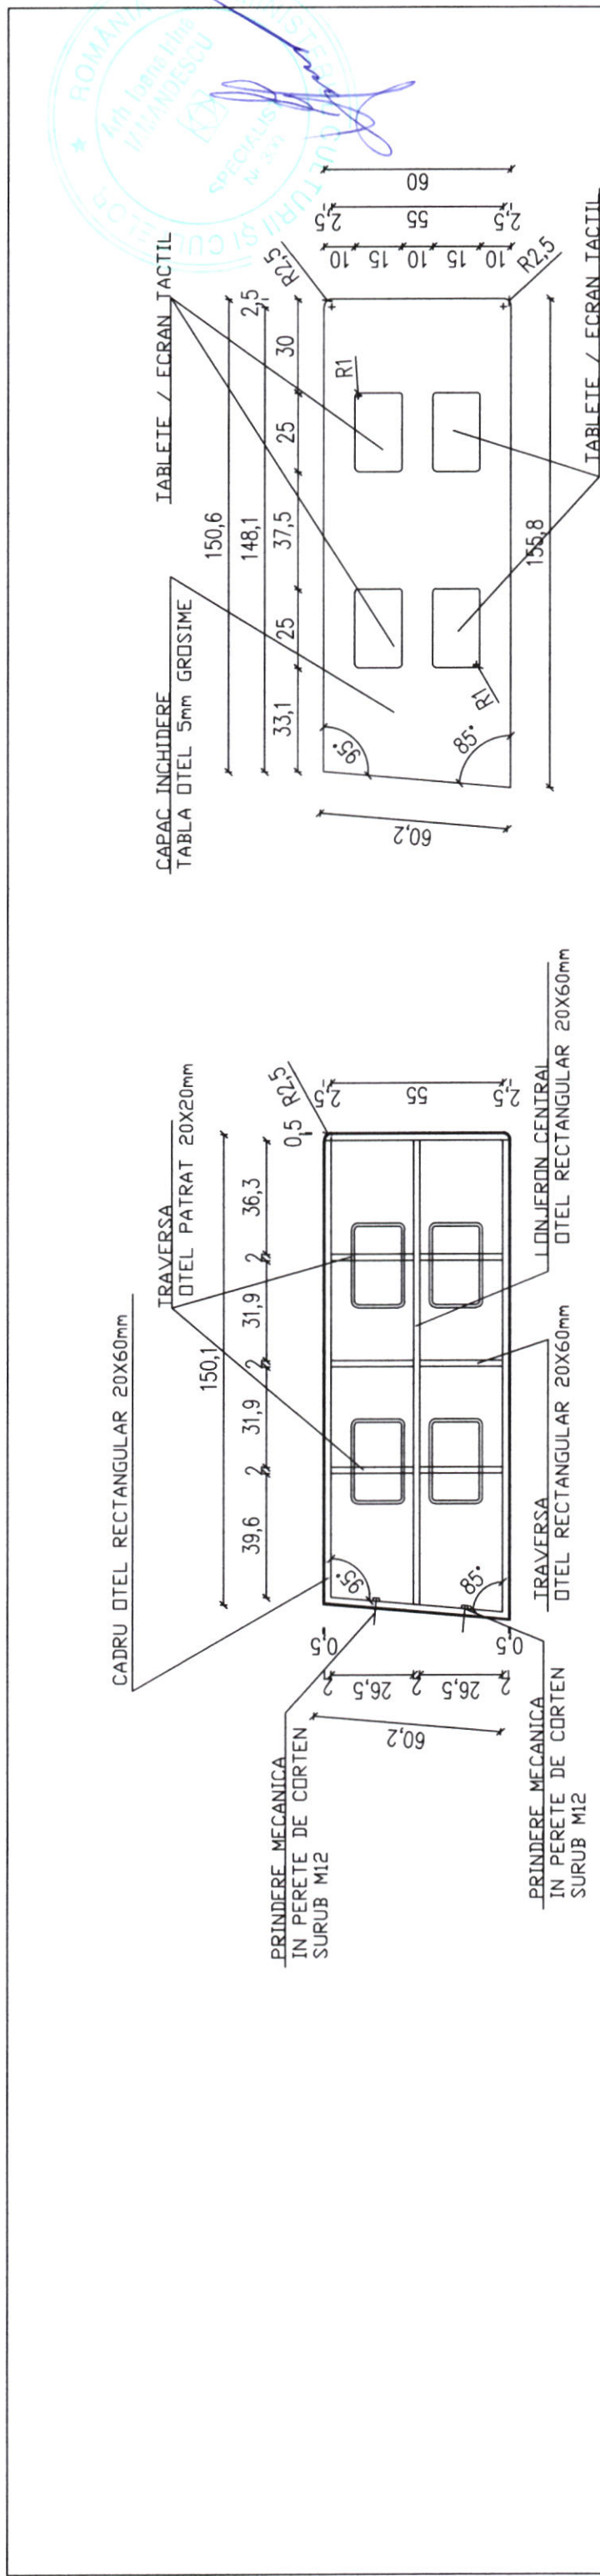

MASA EXPUNERE E2_M1
PLAN

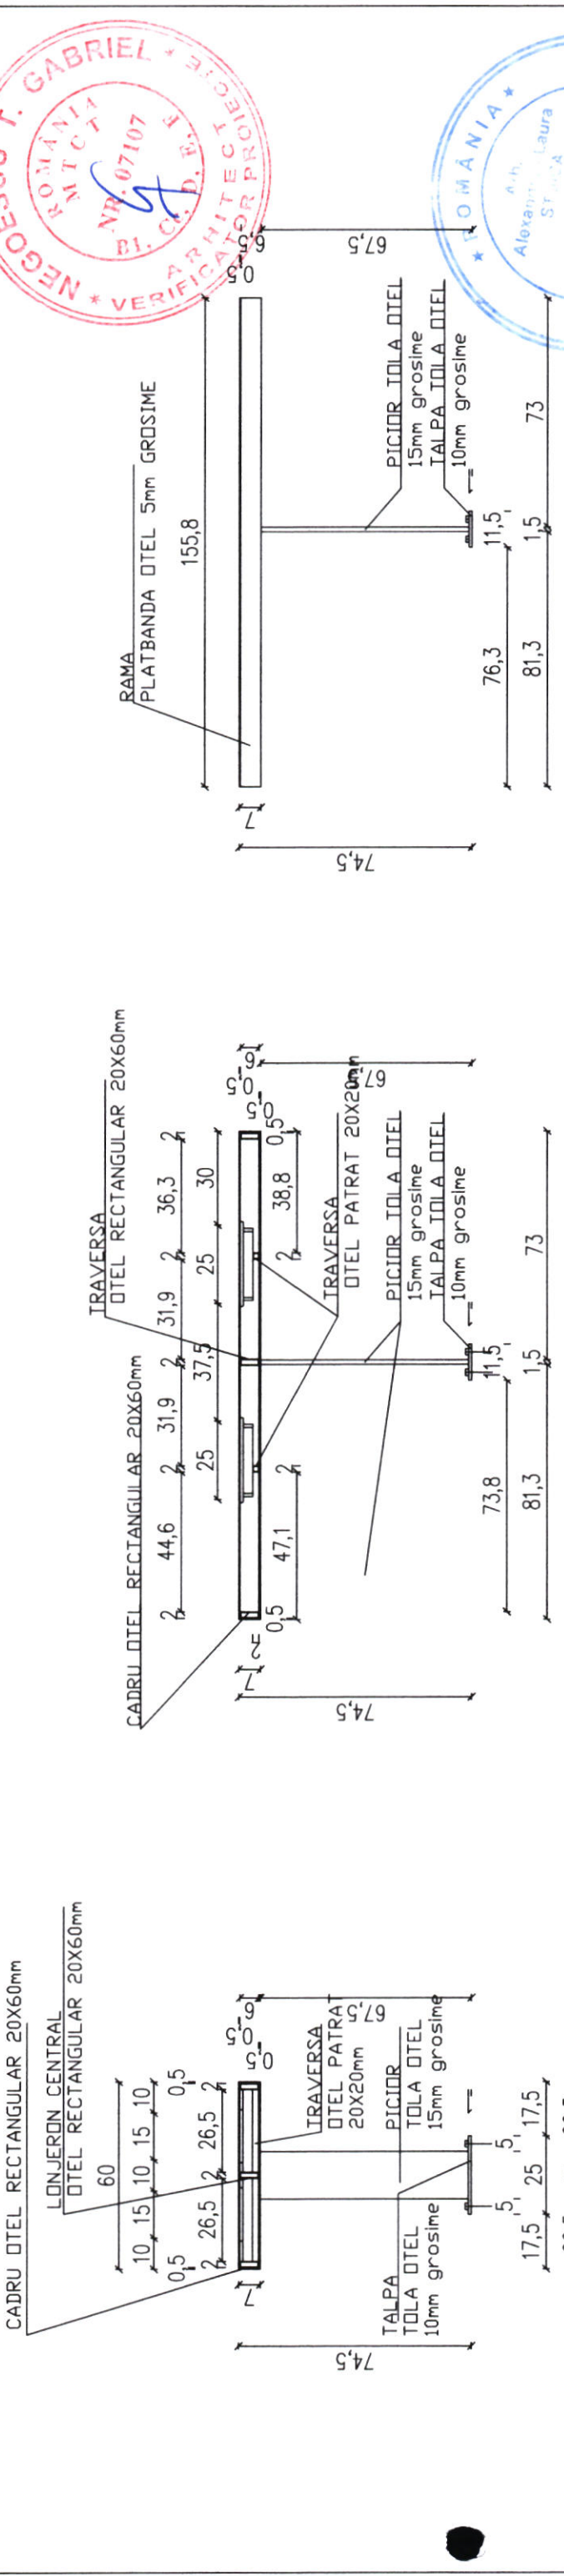


MASA EXPUNERE E2_M1
VEDRE FRONTALA

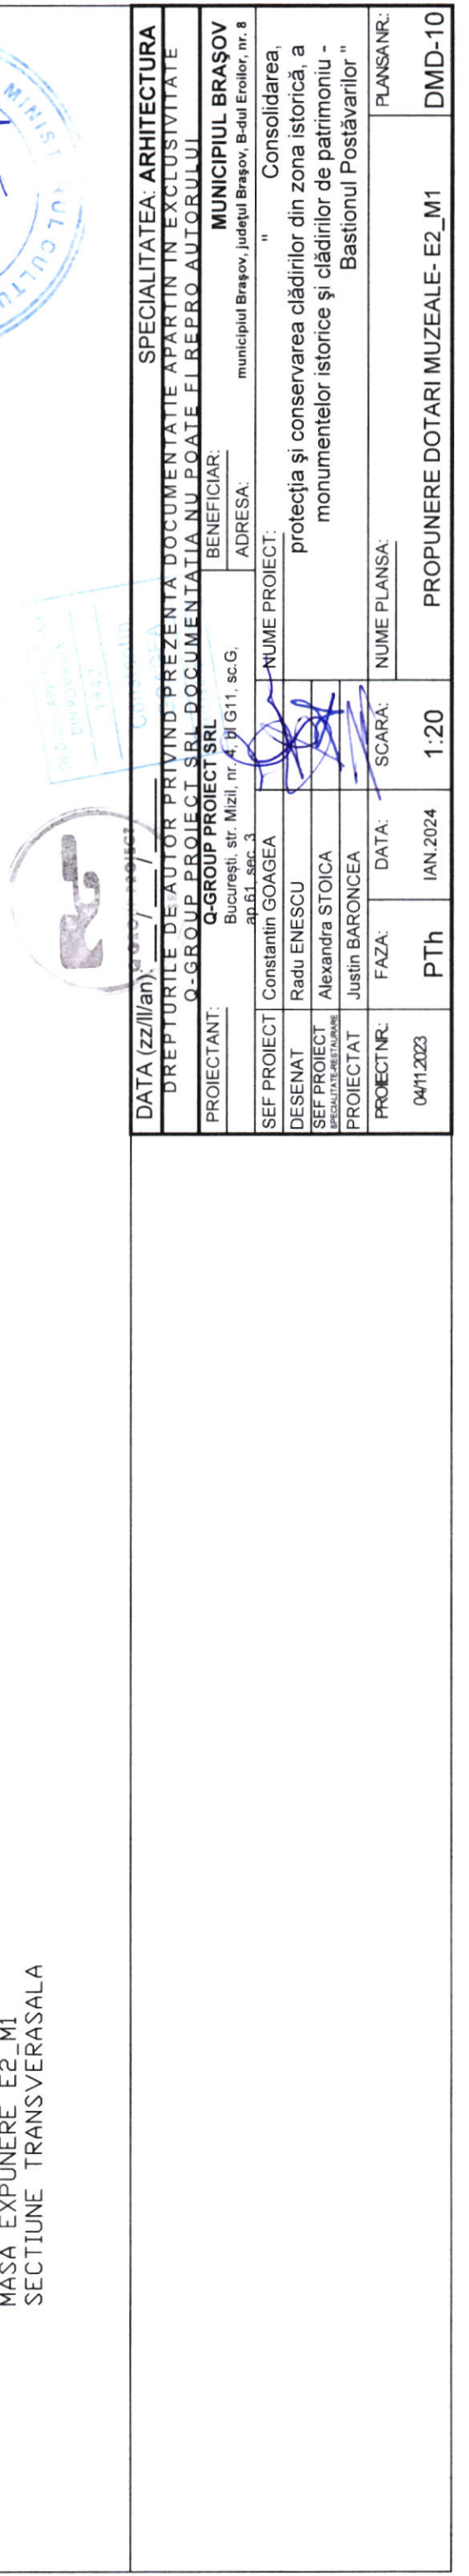

MASA EXPUNERE E2_M1
SECTIUNE LONGITUDINALA




MASA EXPUNERE E2_M1
SECTIUNE ORIZONTALA

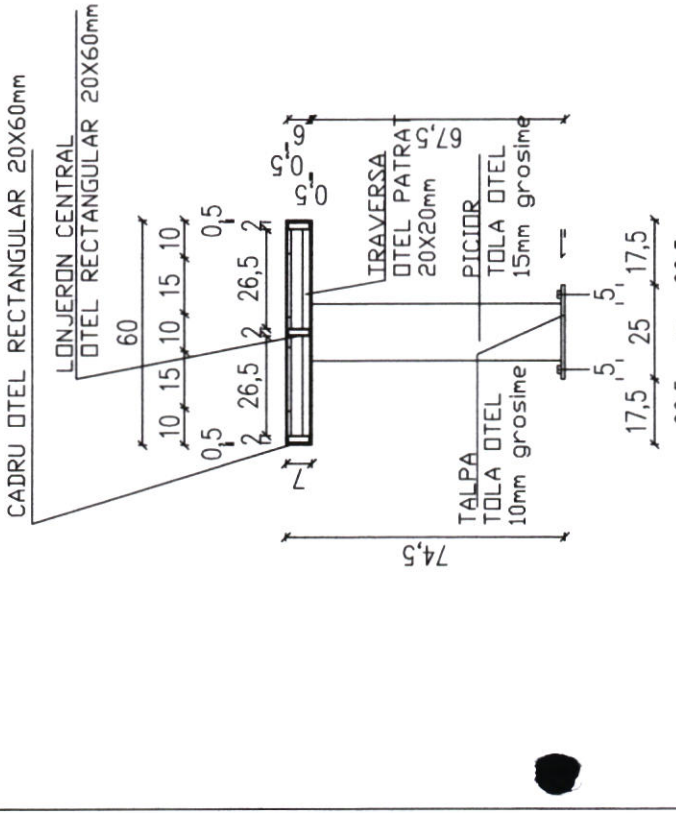


MASA EXPUNERE E2_M1
SECTIUNE TRANSVERSALA


DATA (zz/ll/aa):		SPECIALITATEA: ARHITECTURA	
DREPTURILE DE AUTOR PRIVIND PREZENTA DOCUMENTATIE APARTIN IN EXCLUSIVITATE			
Q-GROUP PROIECT SRL DOCUMENTATIA NU POATE FI REPRO. AUTORULUI			
PROIECTANT:	Q-GROUP PROIECT SRL	BENEFICIAR:	MUNICIPIUL BRAȘOV
	București, str. Mizil, nr. 4, bl G11, sc.G, ap.61, sec. 3	ADRESA:	municipiul Brașov, Județul Brașov, B-dul Eroilor, nr. 8
SEF PROIECT	Constantin GOAGEA	NUME PROIECT:	" Consolidarea,
DESENAT	Radu ENESCU		protecția și conservarea clădirilor din zona istorică, a
SEF PROIECT	Alexandra STOICA		monumentelor istorice și clădirilor de patrimoniu -
PROIECTAT	Justin BARONCEA		Bastionul Postăvarilor "
PROIECT NR:	FAZA:	DATA:	NUME PLANSĂ:
04/11/2023	PTh	IAN.2024	
PROPUNERE DOTARI MUZEALE- E2_M1		DMD-10	

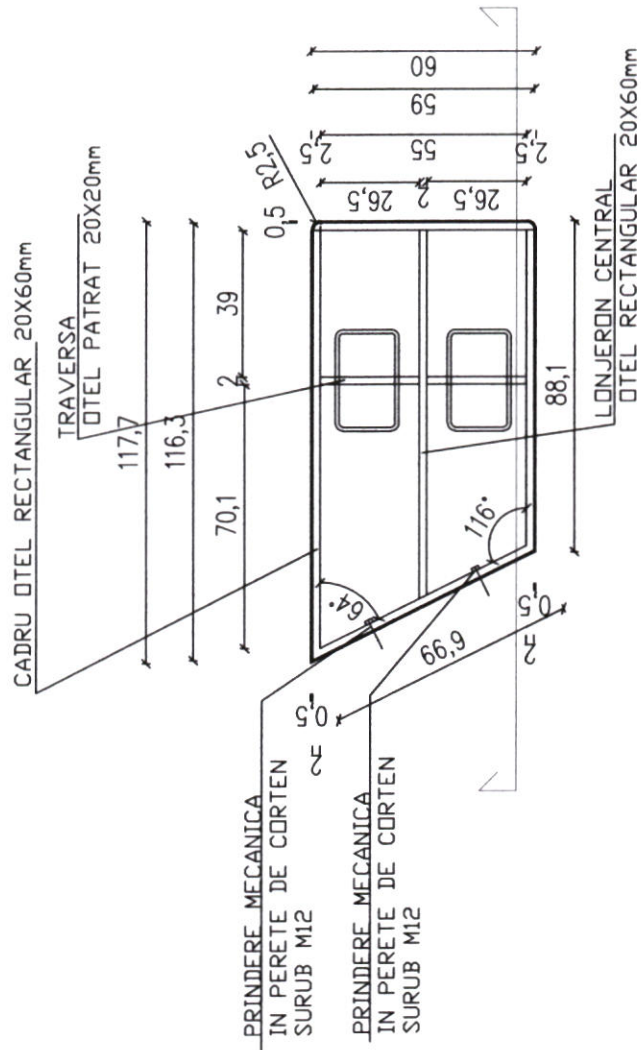


MASA EXPUNERE E2_M2
SECTIUNE ORIZONTALA

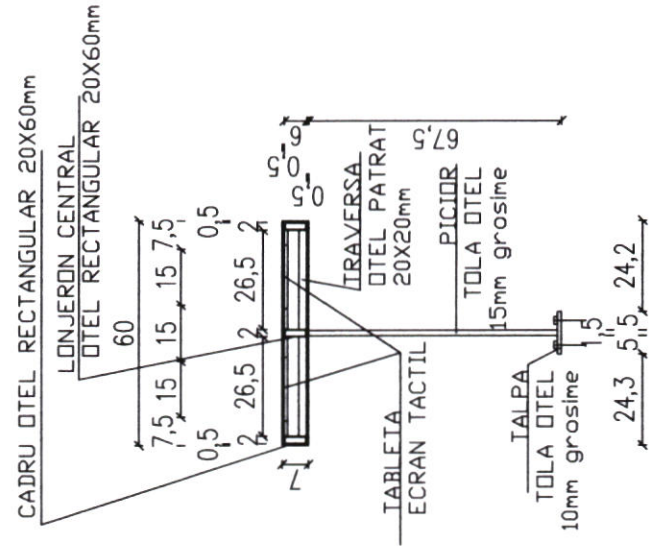


MASA EXPUNERE E2_M2
SECTIUNE TRANSVERSALA

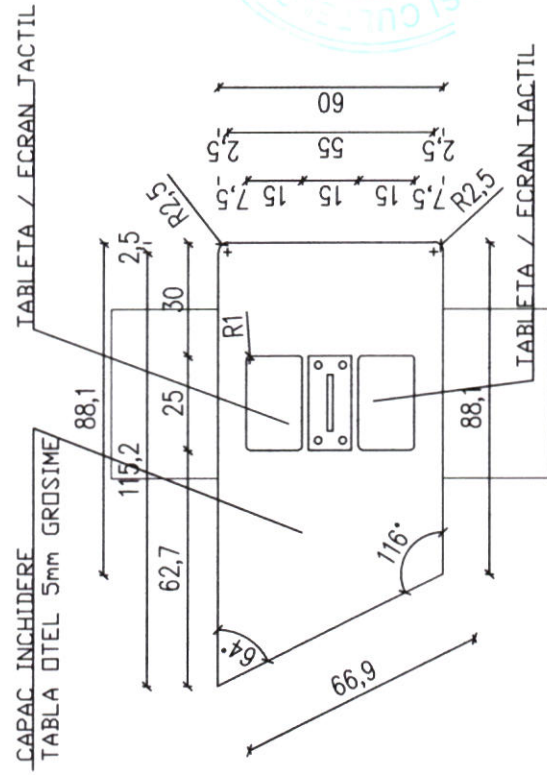

MASA EXPUNERE E2_M2
PLAN

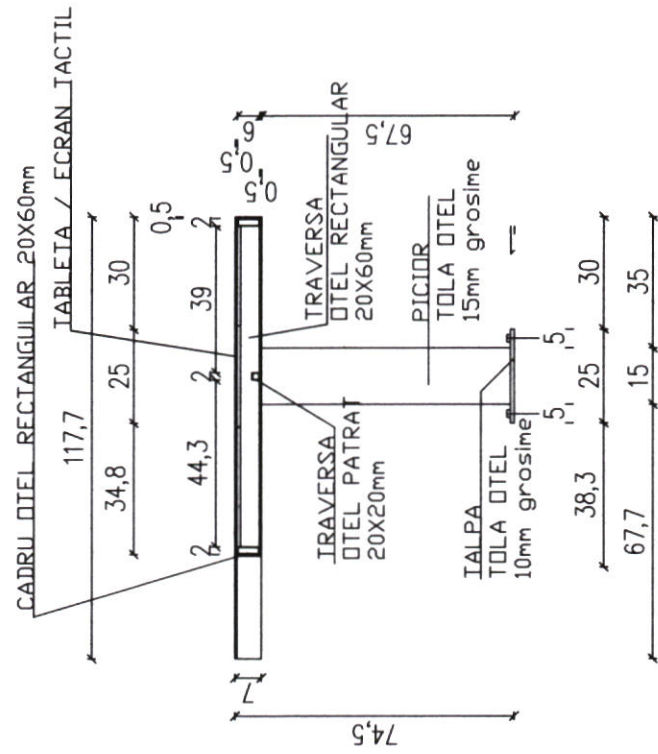


MASA EXPUNERE E2_M2
SECTIUNE LONGITUDINALA

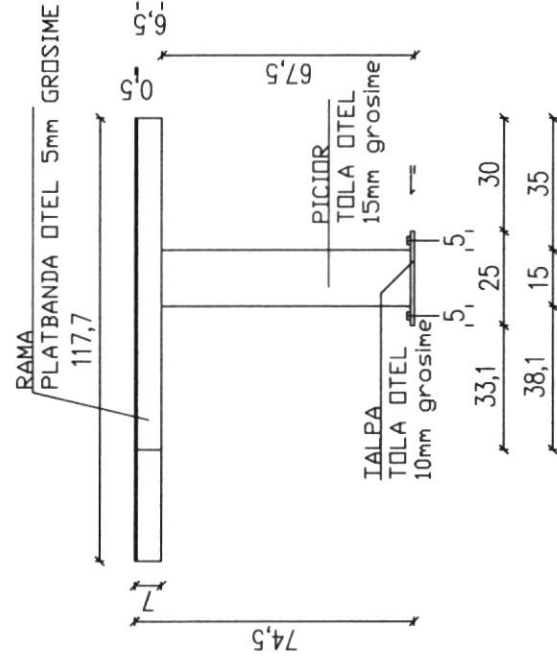


MASA EXPUNERE E2_M2
VEDERE LATERALA


DATA (zz/ll/an): / /		SPECIALITATEA: ARHITECTURA	
DREPTURILE DE AUTOR PRIVIND PREZENTA DOCUMENTATIE APARTIN IN EXCLUSIVITATE		Q-GROUP PROIECT SRL	
PROIECTANT:		BENEFICIAR:	
Constantin GOAGEA		Municipiul Braşov, Judeţul Braşov, B-dul Eroilor, nr. 8	
Constantin GOAGEA		Municipiul Braşov	
Radu ENESCU		Consolidarea,	
Alexandra STOICA		protecţia şi conservarea clădirilor din zona istorică, a	
Justin BARONCEA		monumentelor istorice şi clădirilor de patrimoniu -	
04/11/2023		Bastionul Postăvarilor "	
FAZA:		NUME PLANSĂ:	
PTh		PROPUNERE DOTARI MUZEALE- E2_M2	
1:20		DMD-11	

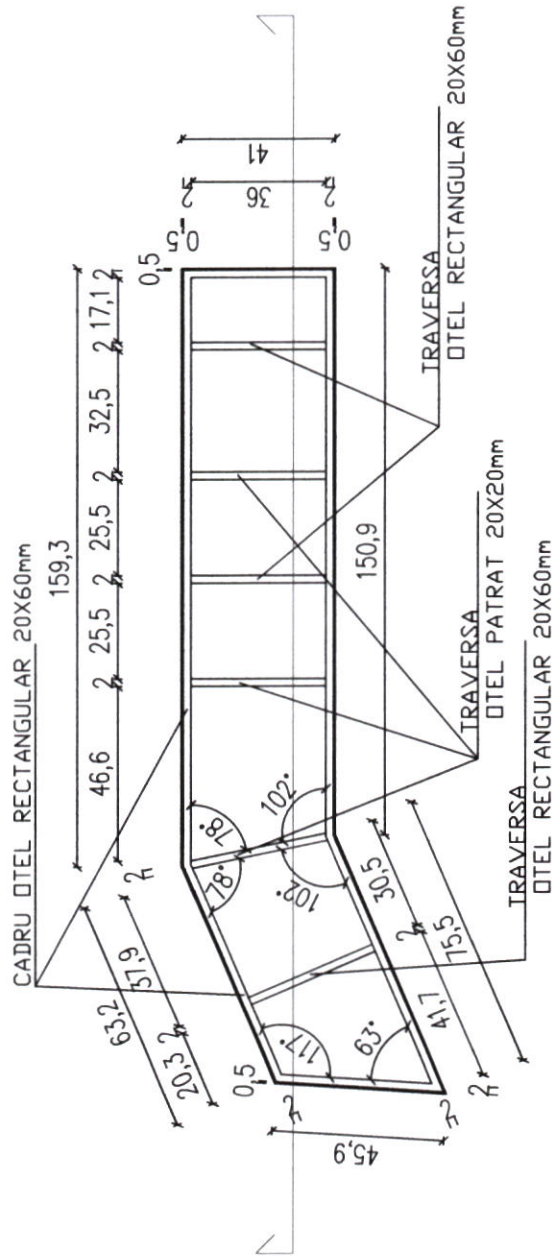


MASA EXPUNERE E2_M3
SECTIUNE ORIZZONTALA

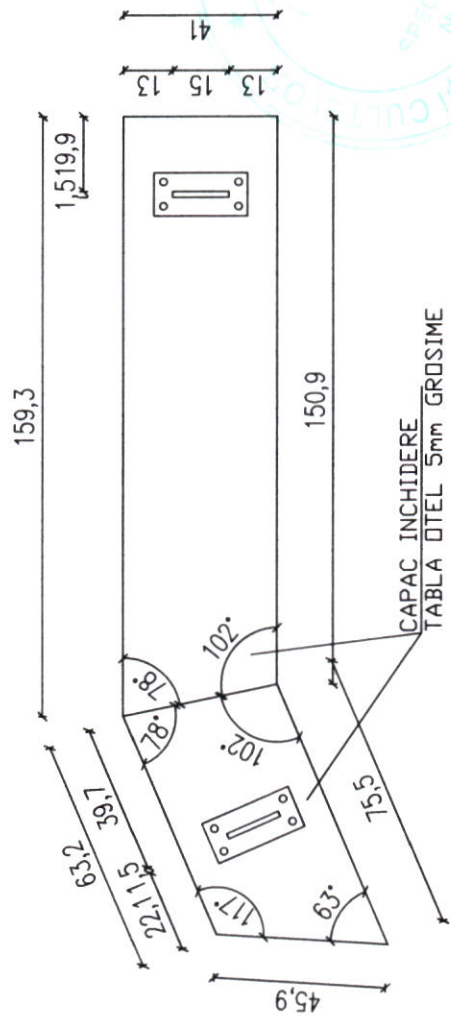

MASA EXPUNERE E2_M3
PLAN

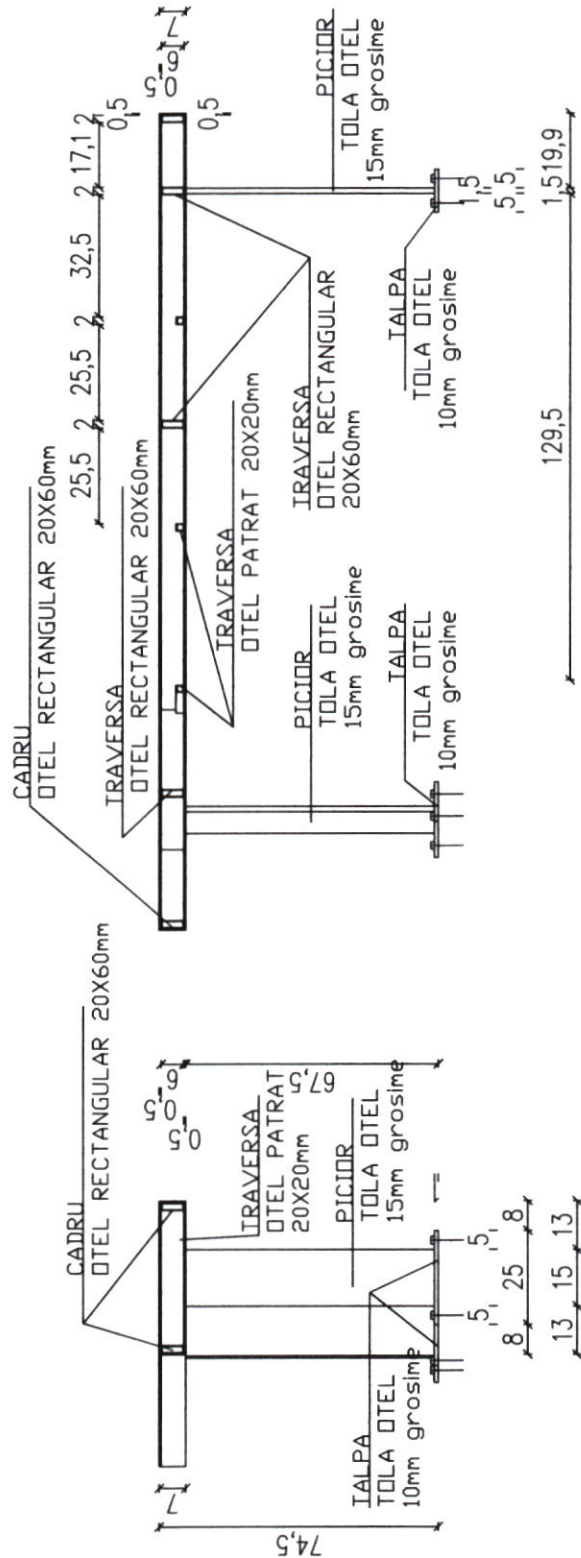


MASA EXPUNERE E2_M3
SECTIUNE TRANSVERSALA

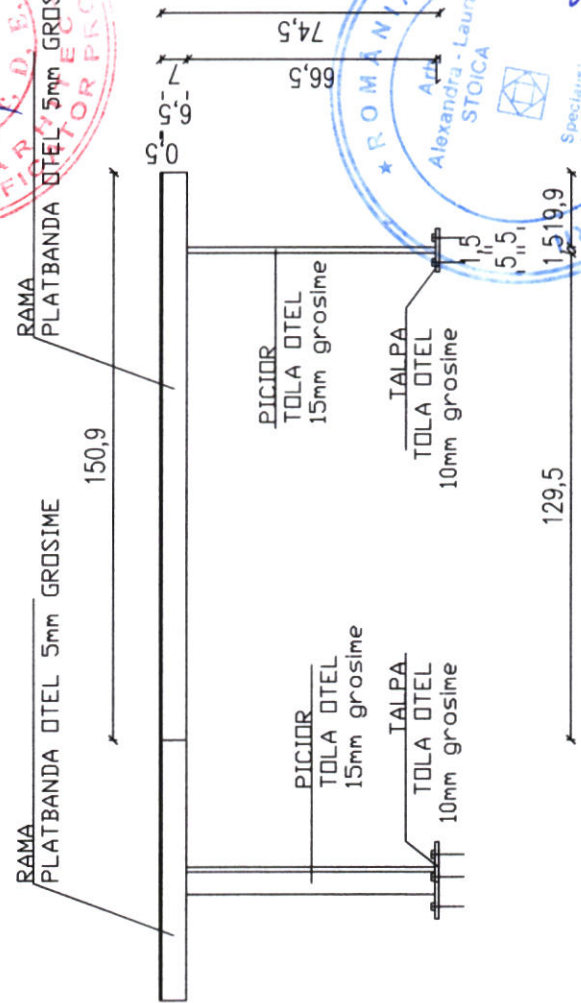


MASA EXPUNERE E2_M3
VEDERE FRONTALA


DATA (zz/ll/an): / /		SPECIALITATEA: ARHITECTURA	
DREPTURILE DE AUTOR PRIVIND PREZENTA DOCUMENTATIE APARTIN IN EXCLUSIVITATE		Q-GROUP PROIECT SRL DOCUMENTATIA NU POATE FI REPRO AUTORULUI	
PROIECTANT:	Bucuresti, str. Mizil, nr. 4, pl. G11, sc. G, ap. 61, sec. 3	BENEFICIAR:	MUNICIPIUL BRAȘOV
SEF PROIECT	Constantin GOAGEA	ADRESA:	municipiul Brașov, Județul Brașov, B-dul Eroilor, nr. 8
DESEINAT	Radu ENESCU	NUME PROIECT:	" Consolidarea,
SEF PROIECT	Alexandra STOICA		protecția și conservarea clădirilor din zona istorică, a
PROIECTAT	Justin BARONCEA		monumentelor istorice și clădirilor de patrimoniu -
PROIECT NR:	FAZA:	DATA:	Bastionul Postăvarilor "
04/11/2023	PTh	IAN.2024	
PROPUNERE DOTARI MUZEALE-E2_M3		PLANSANR:	
		DMD-12	

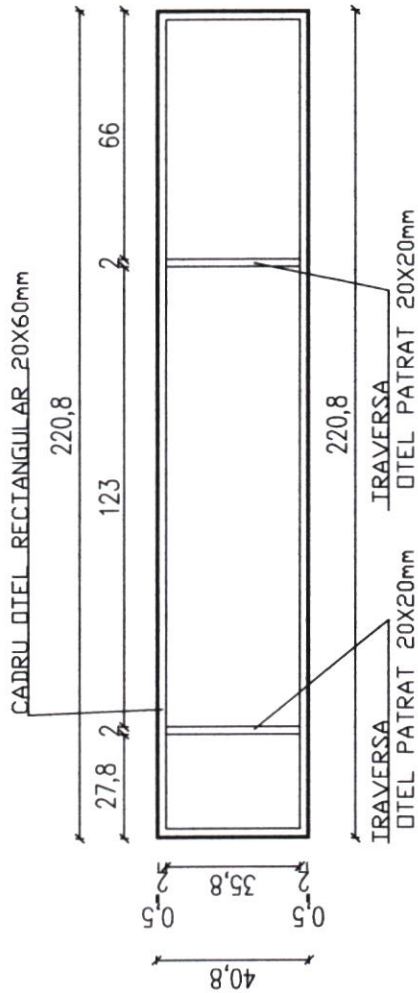

MASA EXPUNERE E2_M4
SECTIUNE ORIZONTALA

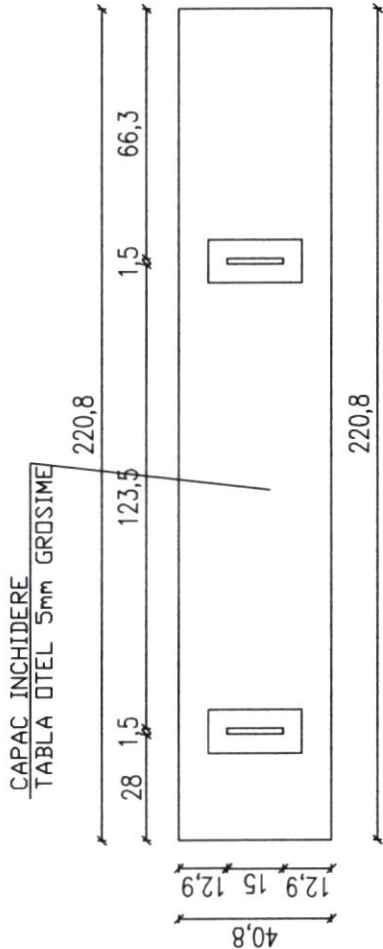





MASA EXPUNERE E2_M4
PLAN

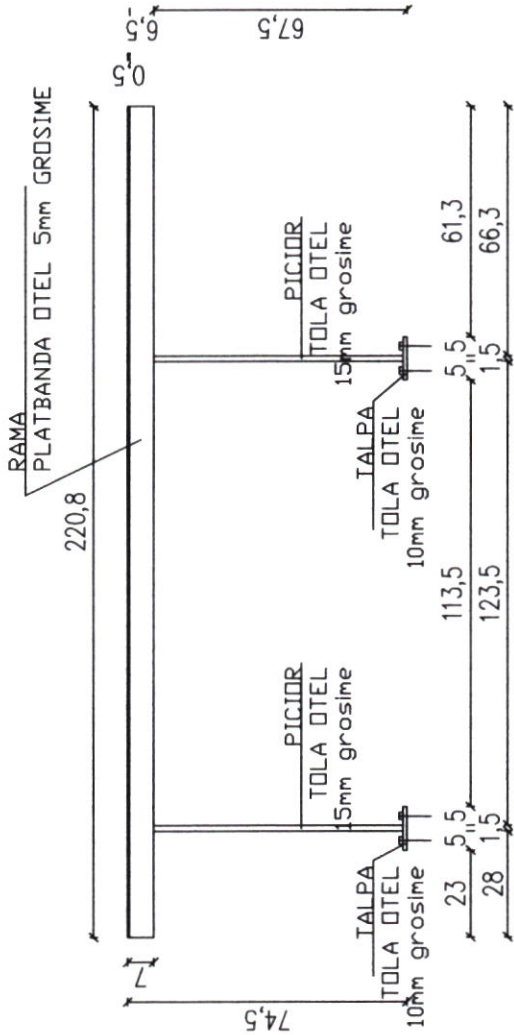

MASA EXPUNERE E2_M4
VEDERE




DATA (zz/ll/aa): 04/11/2023 / 1		SPECIALITATEA: ARHITECTURA	
DREPTURILE DE AUTOR PRIVIND PREZENTA DOCUMENTATIE APARTIN IN EXCLUSIVITATE		DREPTURILE DE AUTOR PRIVIND PREZENTA DOCUMENTATIE APARTIN IN EXCLUSIVITATE	
Q-GROUP PROIECT SRL		MUNICIPIUL BRAȘOV	
București, str. Mizi, nr. 4, bl. G11, sc. G, ap. 61, sec. 3		municipiul Brașov, Județul Brașov, B-dul Eroilor, nr. 8	
Constantin GOAGEA		Consolidarea,	
Radu ENESCU		protecția și conservarea clădirilor din zona istorică, a	
Alexandra STOICA		monumentelor istorice și clădirilor de patrimoniu -	
Justin BARONCEA		Bastionul Postăvarilor "	
FAZA: PTh		Nume Plansa:	
DATA: IAN.2024		SCARA: 1:20	
PROPUNERE DOTARI MUZEALE- E2_M4		PLANSANR: DMD-13	

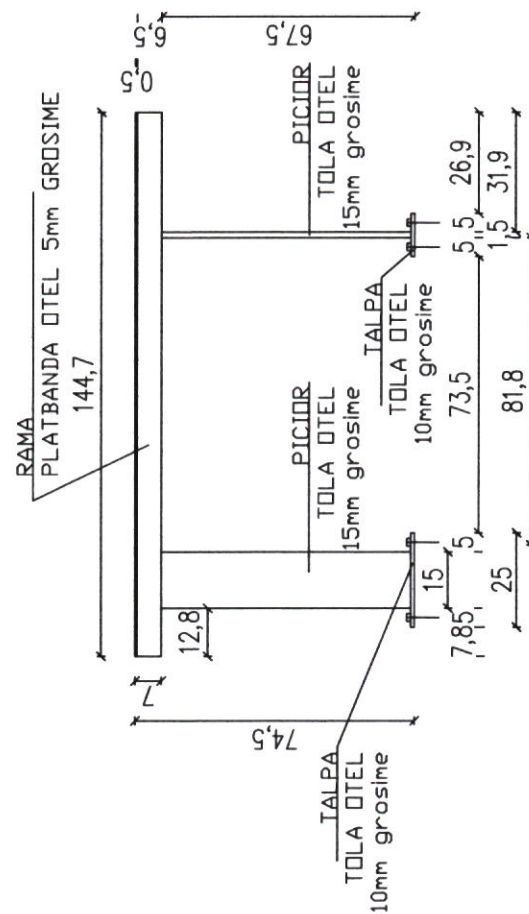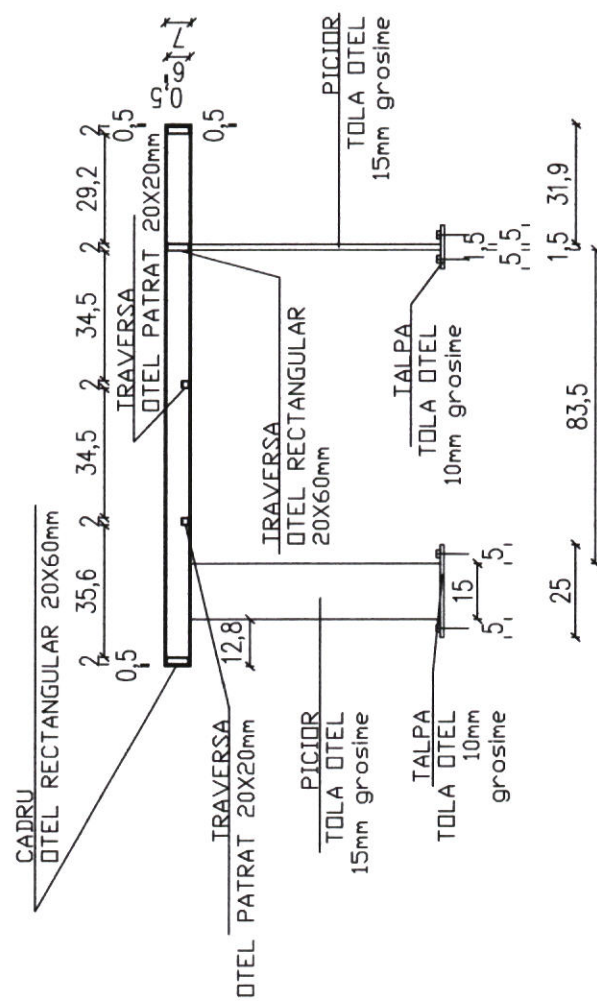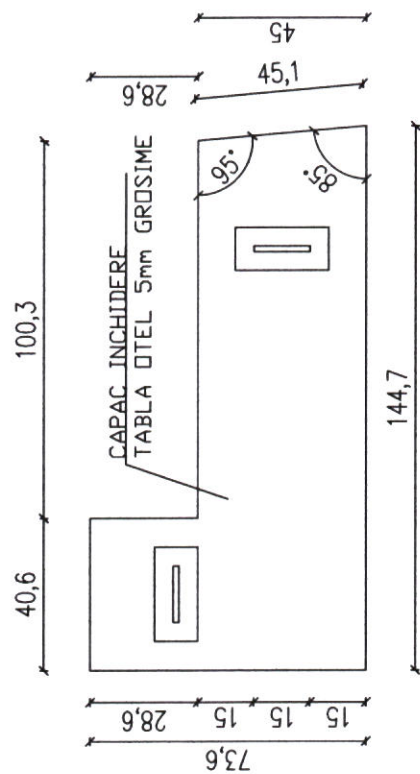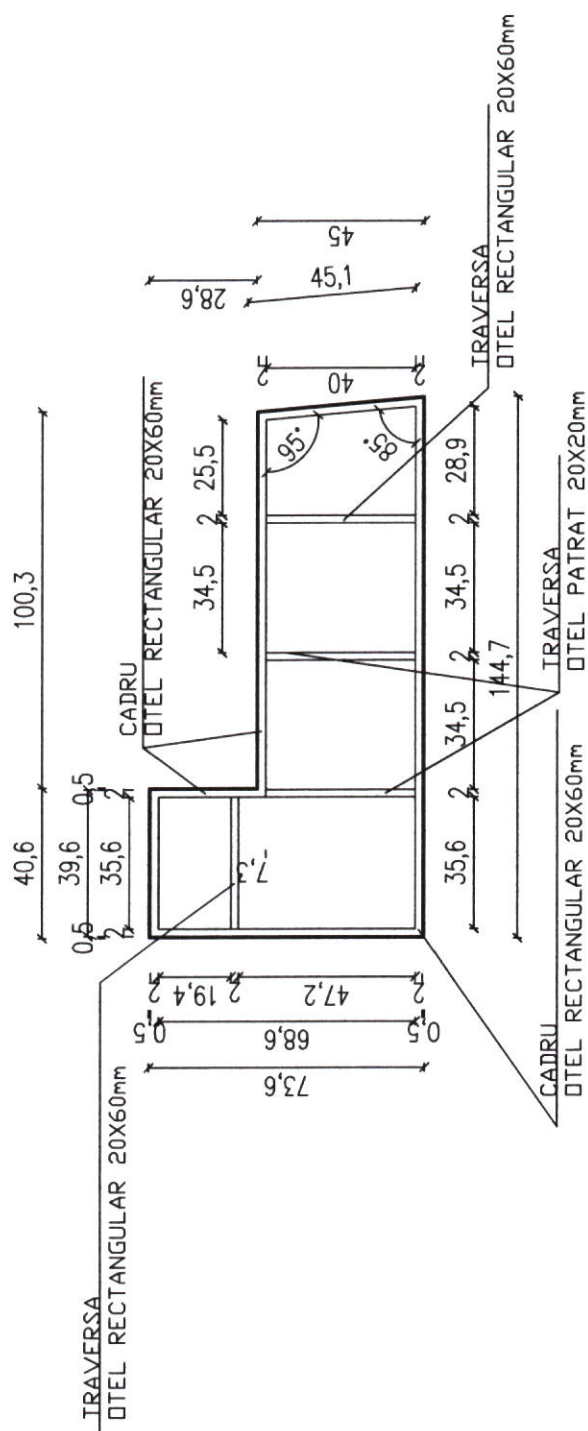


MASA EXPUNERE E2_M5
VEDERE

MASA EXPUNERE E2_M5
SECTIUNE LONGITUDINALA


DATA (zz/ll/an):		/ /		SPECIALITATEA: ARHITECTURA	
DREPTURILE DE AUTOR PRIVIND PREZENTA DOCUMENTATIE APARTIN IN EXCLUSIVITATE					
Q-GROUP PROIECT SRL DOCUMENTATIA NU POATE FI REPRO-AUTORULUI					
PROIECTANT:		Q-GROUP PROIECT SRL		MUNICIPIUL BRAȘOV	
		București, str. Mizil, nr. 4, bl. G111, sc. G, ap. 61, sec. 3		municipiul Brașov, Județul Brașov, B-dul Eroilor, nr. 8	
SEF PROIECT		Constantin GOAGEA		NUME PROIECT:	
DESENAT		Radu ENESCU		protecția și conservarea clădirilor din zona istorică, a	
SEF PROIECT		Alexandra STOICA		monumentelor istorice și clădirilor de patrimoniu -	
PROIECTAT		Justin BARONCEA		Bastionul Postăvarilor "	
PROIECT NR:		FAZA:		NUME PLANSĂ:	
04/11/2023		PTh		PROPUNERE DOTARI MUZEALE-E2_M5	
		DATA:		PLANSĂ NR.:	
		IAN. 2024		DMD-14	

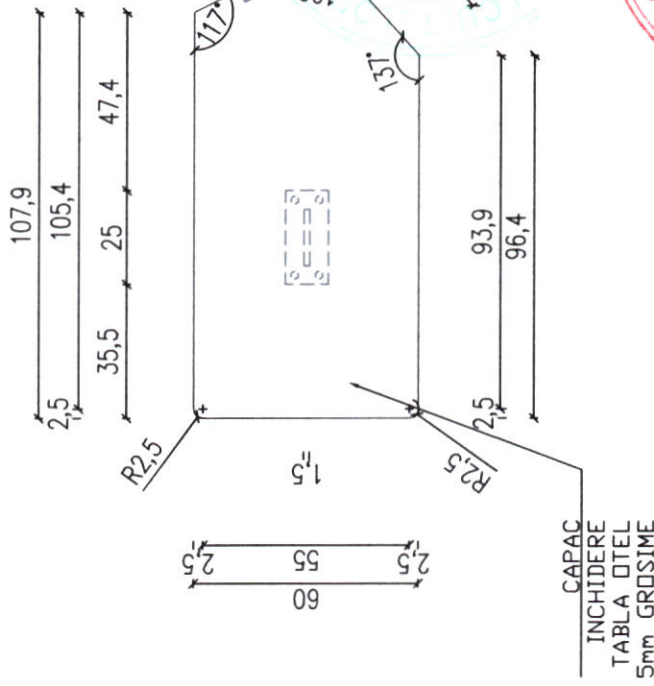


MASA EXPUNERE E3_M1
PLAN

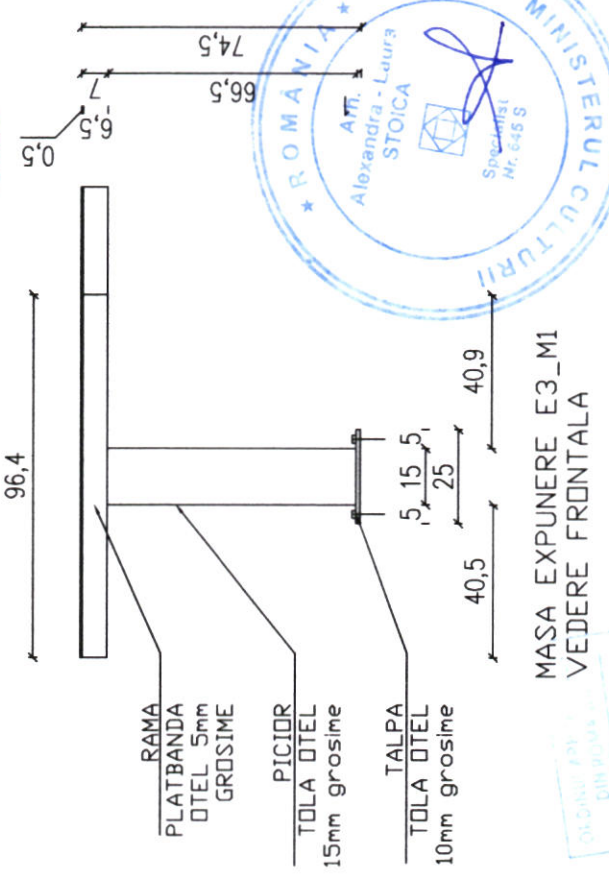


MASA EXPUNERE E3_M1
VEDERE FRONTALA

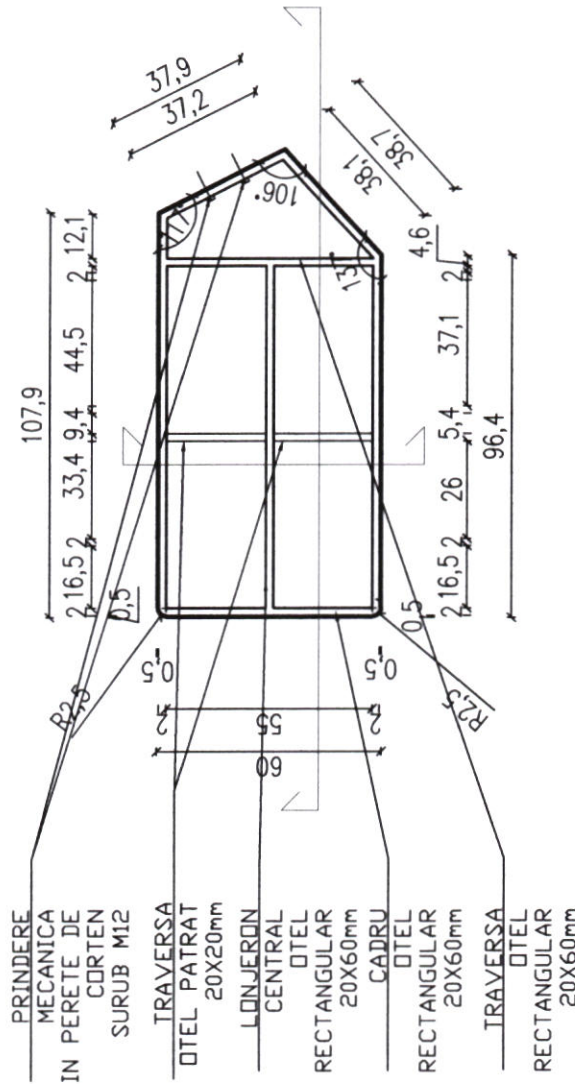

MASA EXPUNERE E3_M1
SECTIUNE ORIZONTALA

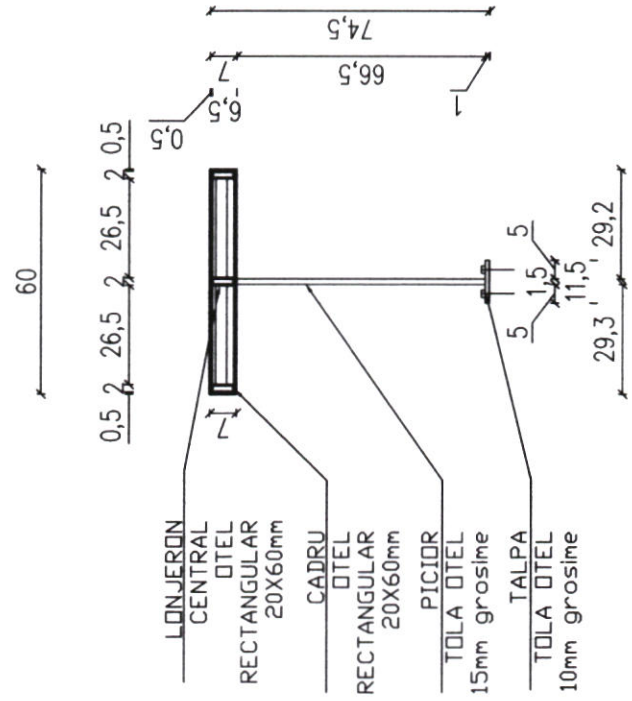






MASA EXPUNERE E3_M1
SECTIUNE LONGITUDINALA

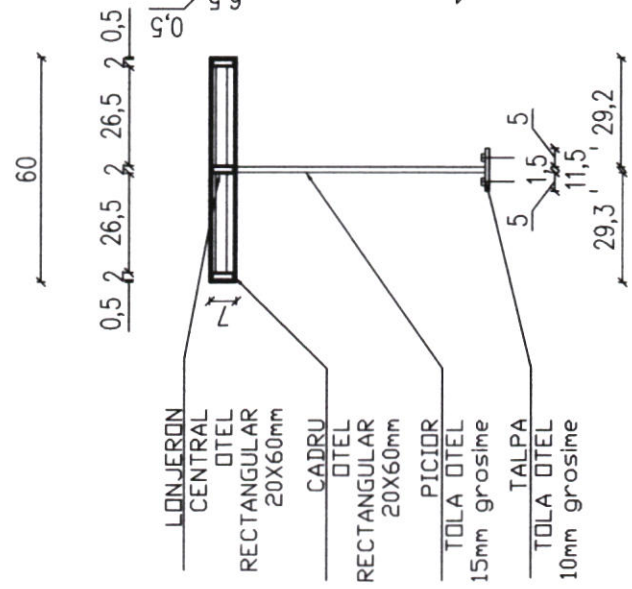

MASA EXPUNERE E3_M1
SECTIUNE TRANSVERSALA



DATA (zz/ll/an):		SPECIALITATEA: ARHITECTURA	
DREPTURILE DE AUTOR PRIVIND PREZENTATA DOCUMENTATIE APARTIN IN EXCLUSIVITATE		Q-GROUP PROIECT SRL	
PROIECTANT:		BENEFICIAR:	
Q-GROUP PROIECT SRL		MUNICIPIUL BRAȘOV	
București, str. Mizil, nr. 4-bis G11, sc.G.		municipiul Brașov, județul Brașov, B-dul Eroilor, nr. 8	
ap.61, sec. 3		ADRESA:	
Constantin GOAGEA		NUME PROIECT:	
Radu ENESCU		protecția și conservarea clădirilor din zona istorică, a	
Alexandra STOICA		monumentelor istorice și clădirilor de patrimoniu -	
Justin BARONCEA		Bastionul Poștăvarilor "	
04/11/2023		SCARA:	
FAZA:		DATE:	
PTh		IAN.2024	
1:20		PROPUNERE DOTARI MUZEALE- E3_M1	
DMD-15		PLANSANR:	

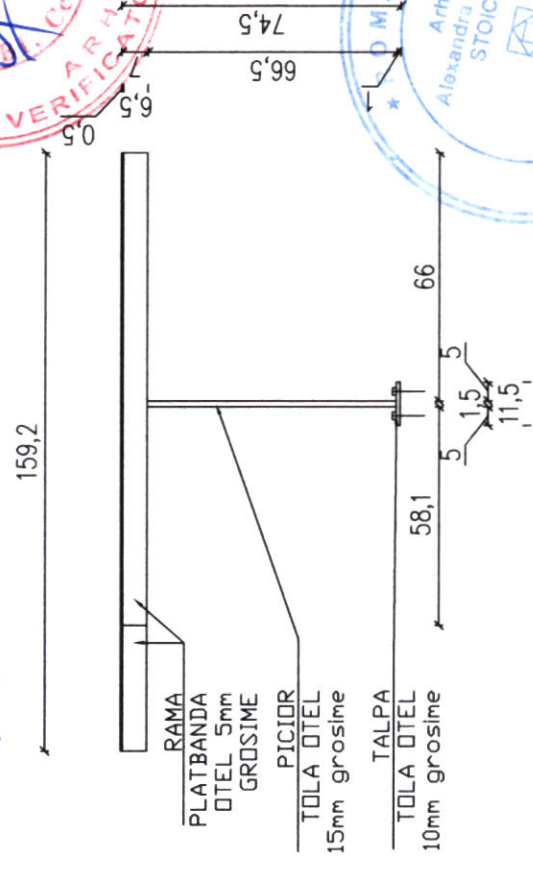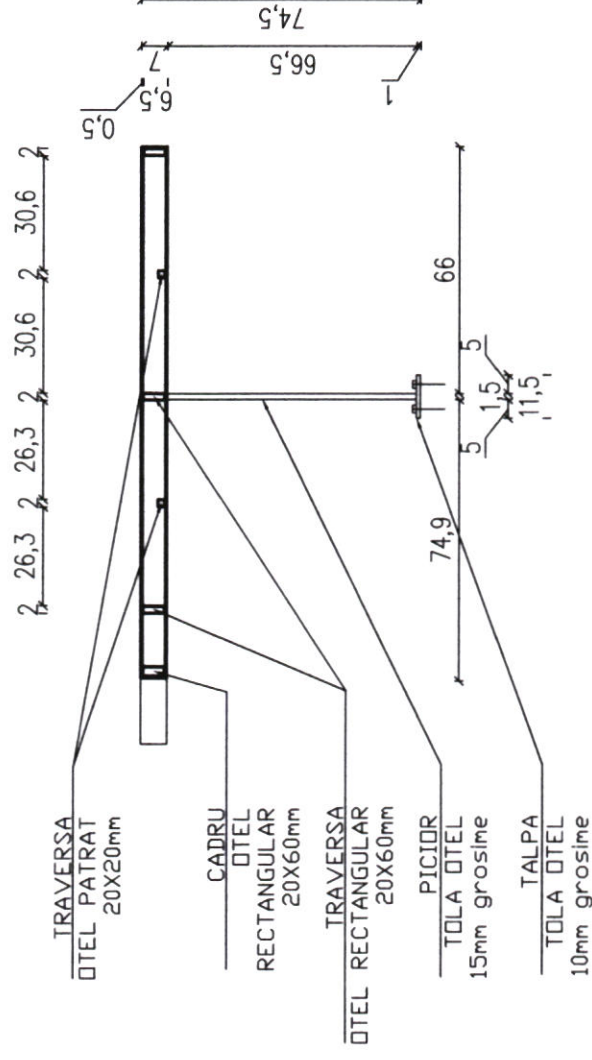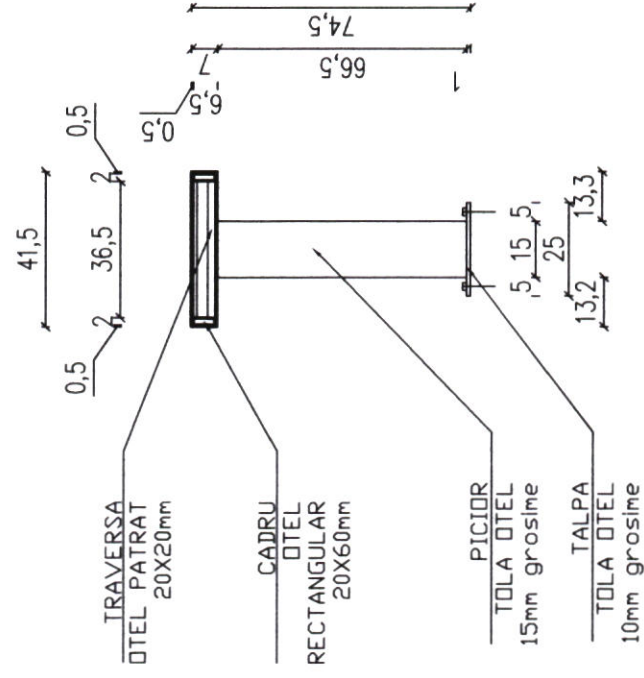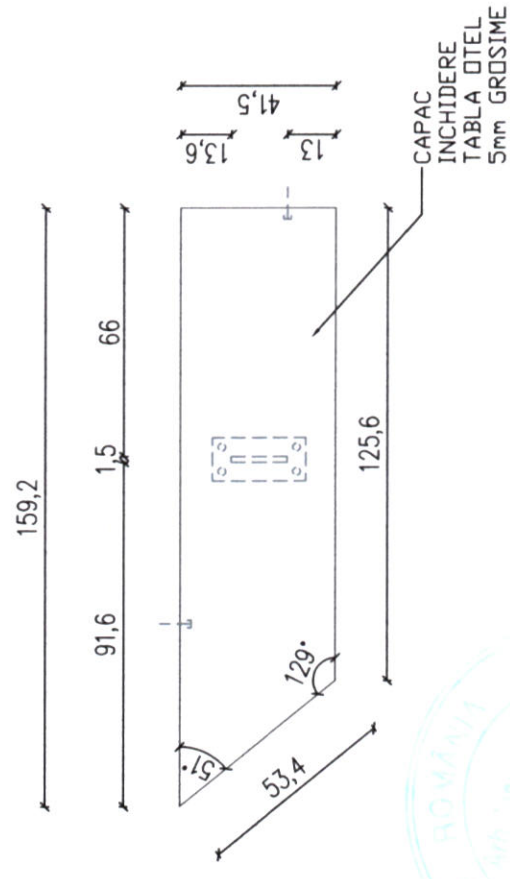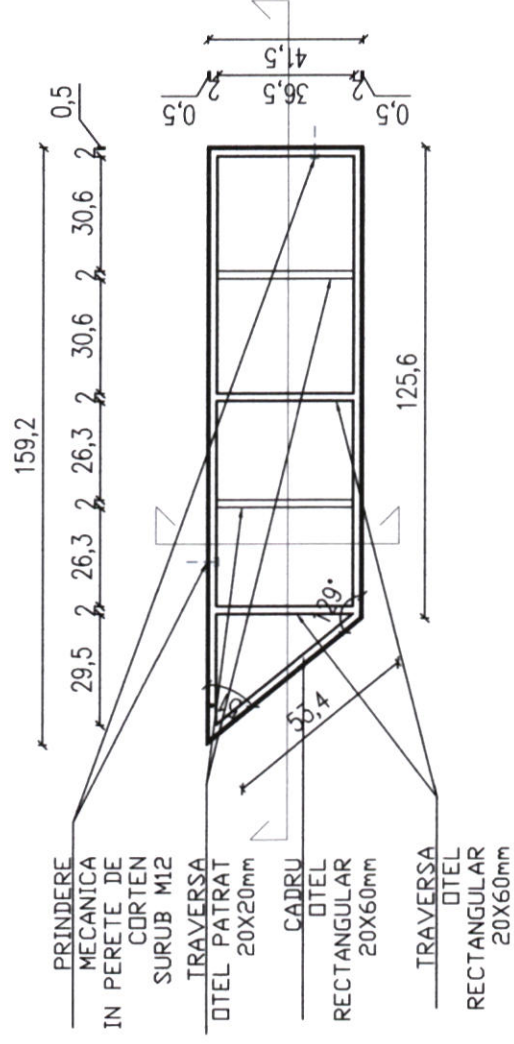


MASA EXPUNERE E3_M3
SECTIUNE TRANSVERSALA


MASA EXPUNERE E3_M3
SECTIUNE LONGITUDINALA

MASA EXPUNERE E3_M3
VEDERE FRONTALA


DATA (zz/ll/an):		/ /		Cotaș Timon		SPECIALITATEA: ARHITECTURA	
DREPTURILE DE AUTOR PRIVIND PREZENTA DOCUMENTAȚIE APARTIN ÎN EXCLUSIVITATE							
Q-GROUP PROIECT SRL DOCUMENTAȚIA NU POATE FI REPRO AUTORIZULUI							
PROIECTANT:		Q-GROUP PROIECT SRL		BENEFICIAR:		MUNICIPIUL BRAȘOV	
		București, str. Mizil, nr. 4, bl G11, sc.G, ap.51, sec. 3		ADRESA:		municipiul Brașov, județul Brașov, B-dul Eroilor, nr. 8	
SEF PROIECT	Constantin GOAGEA			NUME PROIECT:		" Consolidarea,	
DESENAT	Radu ENESCU			protecția și conservarea clădirilor din zona istorică, a			
SEF PROIECT SPECIALITATE RESTAURARE	Alexandra STOICA			monumentelor istorice și clădirilor de patrimoniu -			
PROIECTAT	Justin BARONCEA					Bastionul Postăvarilor "	
PROIECT NR:	FAZA:	DATA:	SCARA:	NUME PLANSA:		PLANSA NR:	
04/11/2023	PTH	IAN.2024	1:20	PROPUNERE DOTARI MUZEALE- E3_M3		DMD-17	

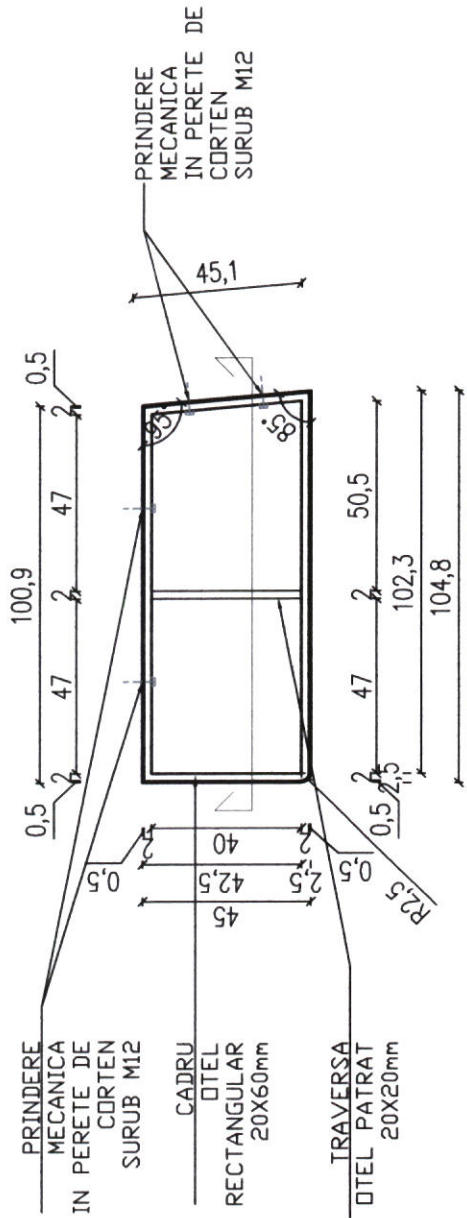

CONSOLA E3_CM
SECTIUNE ORIZONTALA

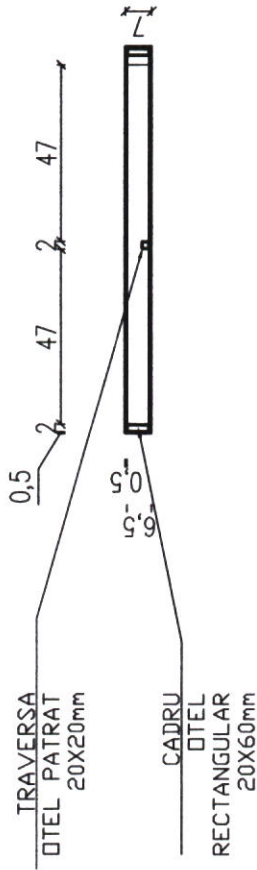

CONSOLA E3_CM
SECTIUNE LONGITUDINALA

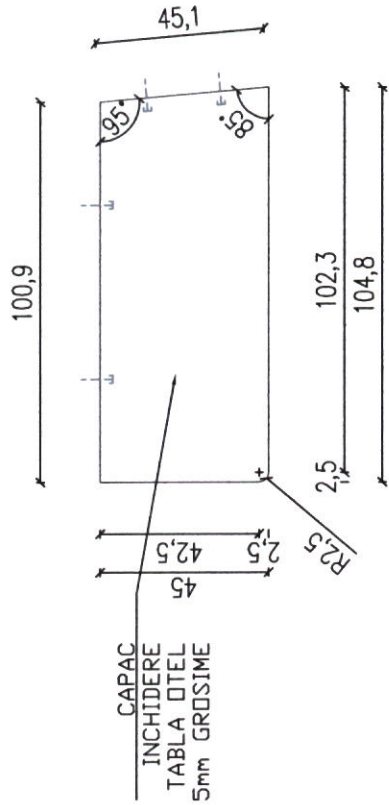

CONSOLA E3_CM
PLAN




CONSOLA E3_CM
VEDERE FRONTALA

DATA (zz/ll/aa): 1 / 1		SPECIALITATEA: ARHITECTURA	
DREPTURILE DE AUTOR PRIVIND PREZENTA DOCUMENTATIE APARTIN IN EXCLUSIVITATE		Q-GROUP PROIECT SRL DOCUMENTATIA NU POATE FI REPRO AUTORELUI	
PROIECTANT: Q-GROUP PROIECT SRL		BENEFICIAR: MUNICIPIUL BRAȘOV	
București, str. Mizil, nr. 4, bl. G11, sc.G.		municipiul Brașov, județul Brașov, B-dul Eroilor, nr. 8	
ap.61, sec.3		ADRESA:	
SEF PROIECT: Constantin GOAGEA		NUME PROIECT: "Consolidarea,	
DESEINAT: Radu ENESCU		protecția și conservarea clădirilor din zona istorică, a	
SEF PROIECT SPECIALITATE RESTAURARE: Alexandra STOICA		monumentelor istorice și clădirilor de patrimoniu -	
PROIECTAT: Justin BARONCEA		Bastionul Postăvarilor "	
PROIECT NR: 04/11/2023		PLANSANR: "Consolidarea,	
FAZA: DATA: IAN.2024		NUME PLANSANR: "Consolidarea,	
PTh		PROPUNERE DOTARI MUZEALE- E3_CM	
1:20		DMD-18	




1. profil UPN 140
2. panouri gratar otel zincat 40x3
3. profil IPN 100 vopsit RAL 7021
4. montant lemn
5. sapa mortar hidroflug panta 2%
6. strat hidroizolatie
7. profil orizontal de intoarcere
tabla expandata 10x10mm
8. platbanda metal 50x3mm
9. placi din tabla CORTEN
identice cu interior
10. mana curenta, confectionata din cornier
metalic 40x40x4mm
11. panouri din tabla expandata

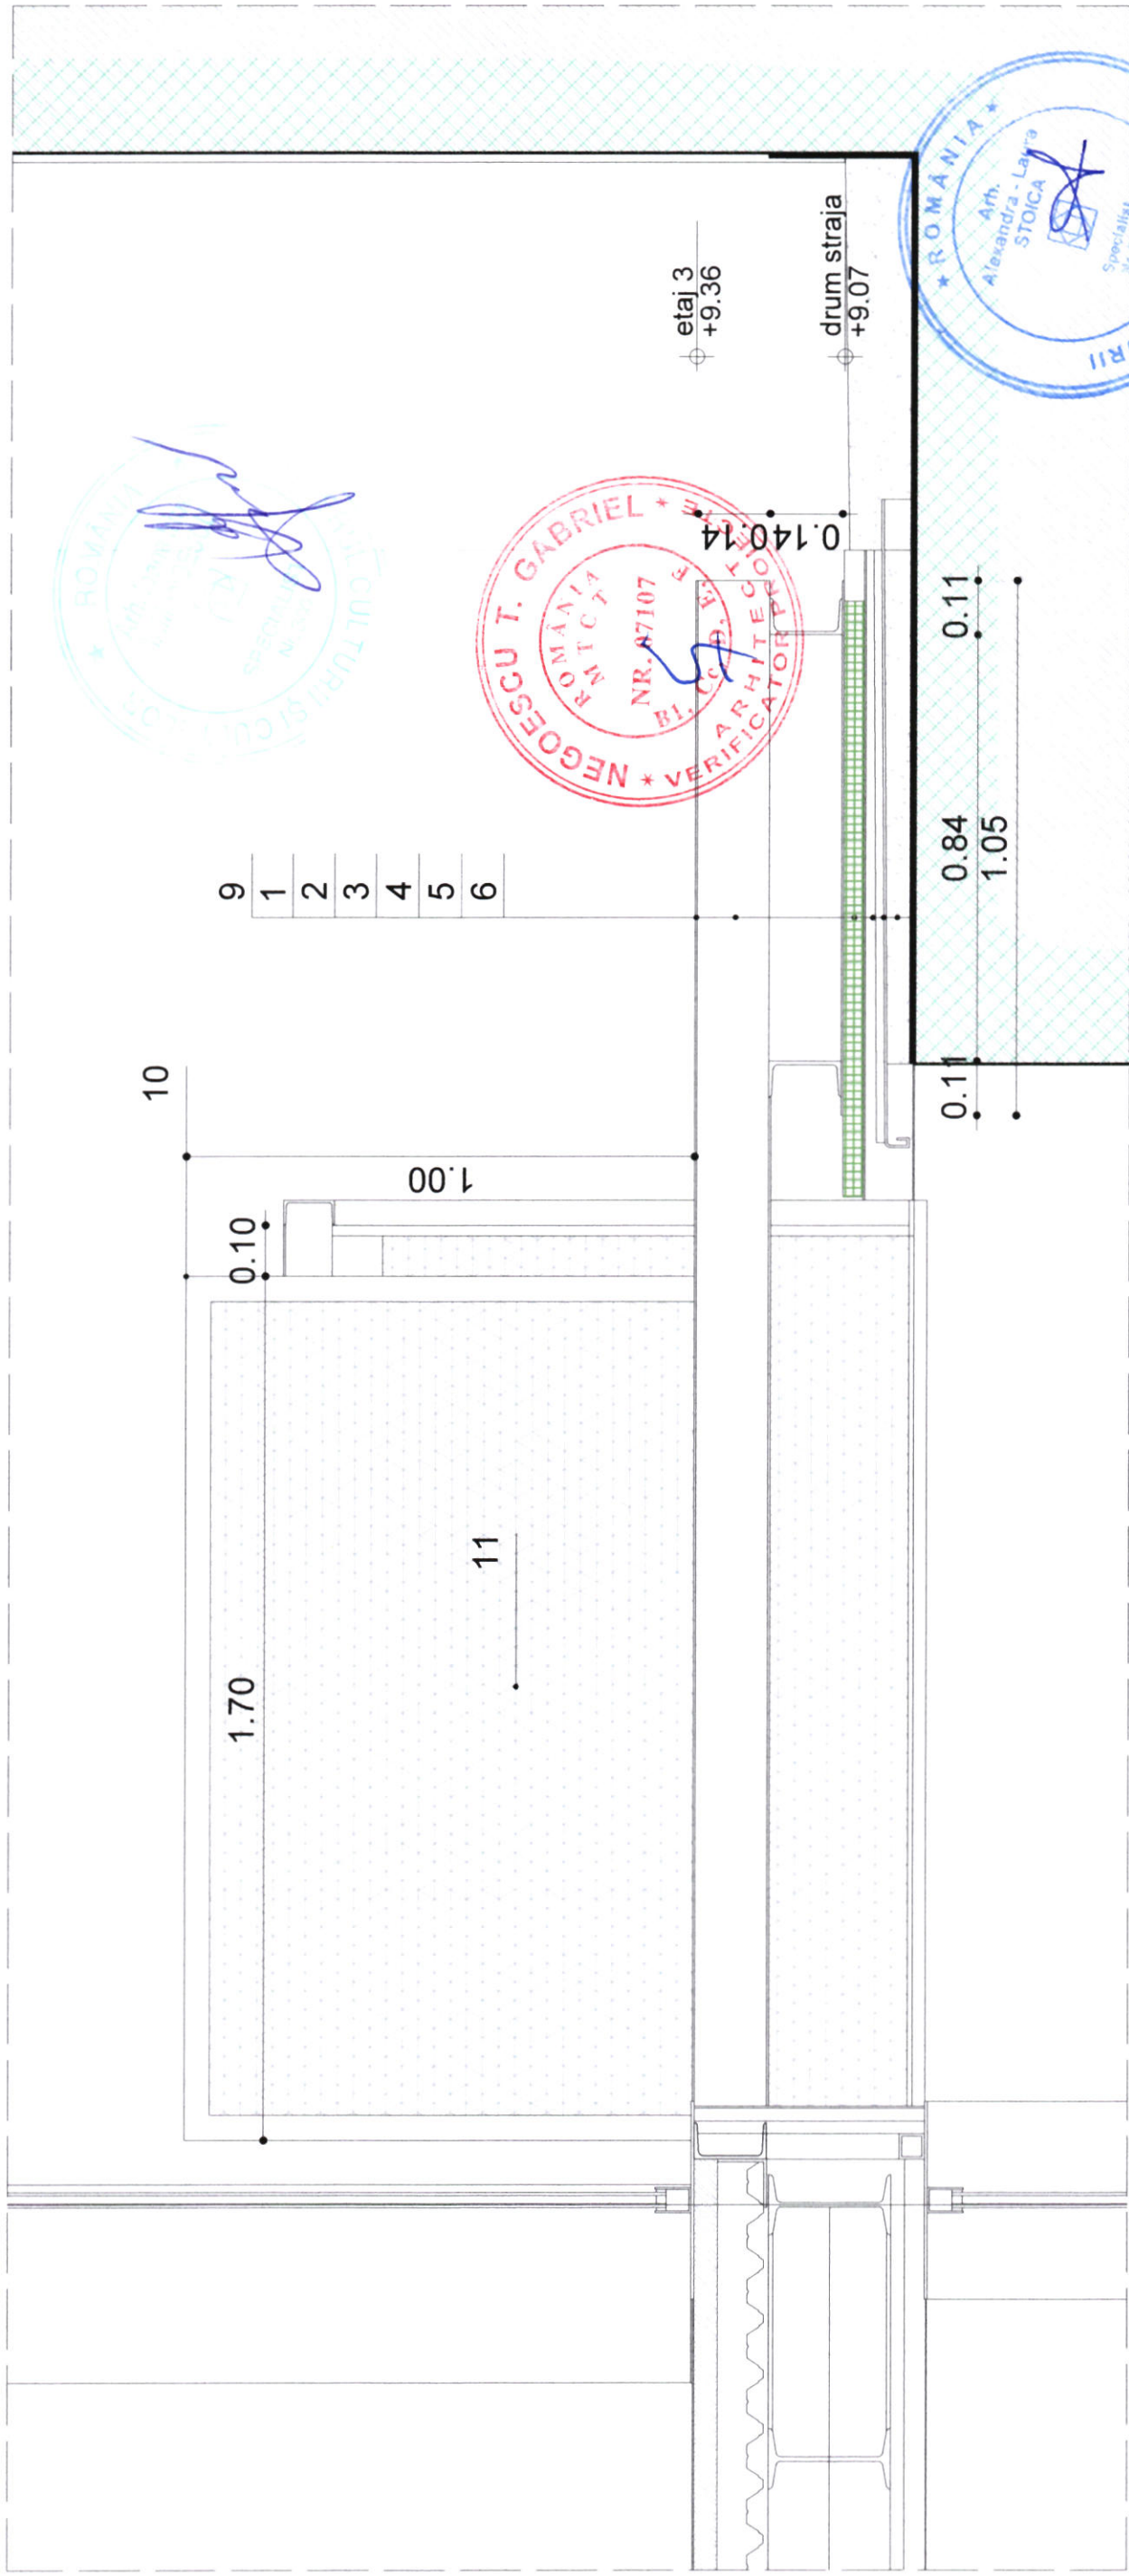


1. profil UPN 140
2. panouri gratar otel zincat 40x3
3. profil IPN 100 vopsit RAL 7021
4. montant lemn
5. sapa mortar hidrofulug panta 2%
6. strat hidroizolatie
7. profil orizontal de intoarcere tabla expandata 10x10mm
8. platbanda metal 50x3mm
9. placi din tabla CORTEN identice cu interior
10. mana curenta, confectionata din cornier metalic 40x40x4mm
11. panouri din tabla expandata


DATA (zz/ll/an): 04/11/2023		SPECIALITATEA: ARHITECTURA	
DREPTURILE DE AUTOR PRIVIND PREZENTA DOCUMENTATIE APARTIN IN EXCLUSIVITATE Q-GROUP PROIECT SRL DOCUMENTATIA NU POATE FI REPRO AUTOTRULUI			
PROIECTANT:		MUNICIPIUL BRAȘOV	
Q-GROUP PROIECT SRL		municipiul Brașov, județul Brașov, B-dul Eroilor, nr. 8	
București, str. Mizil, nr. 1, bl. G11, sc. G, ap. 61, sec. 3		BENEFICIAR:	
Constantin GOAGEA		ADRESA:	
SEF PROIECT	Radu ENESCU	NUME PROIECT:	
DESENAT	Alexandra STOICA	" Consolidarea,	
SEF PROIECT	Justin BARONCEA	protecția și conservarea clădirilor din zona istorică, a	
PROIECTAT		monumentelor istorice și clădirilor de patrimoniu - Bastionul	
		Postăvarilor "	
PROIECT NR:	FAZA:	DATA:	SCARA:
04/11/2023	DE	IAN.2024	1:20
DETALIU PASARELA D-03		PLANSANR:	
		D-03	

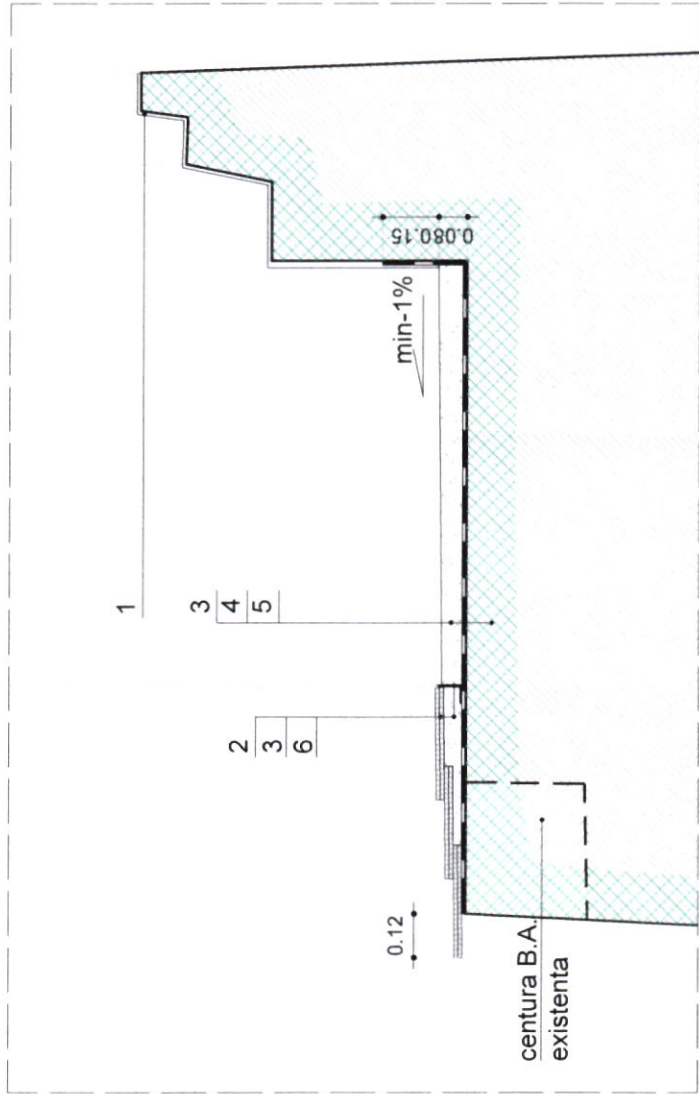


D-04.1

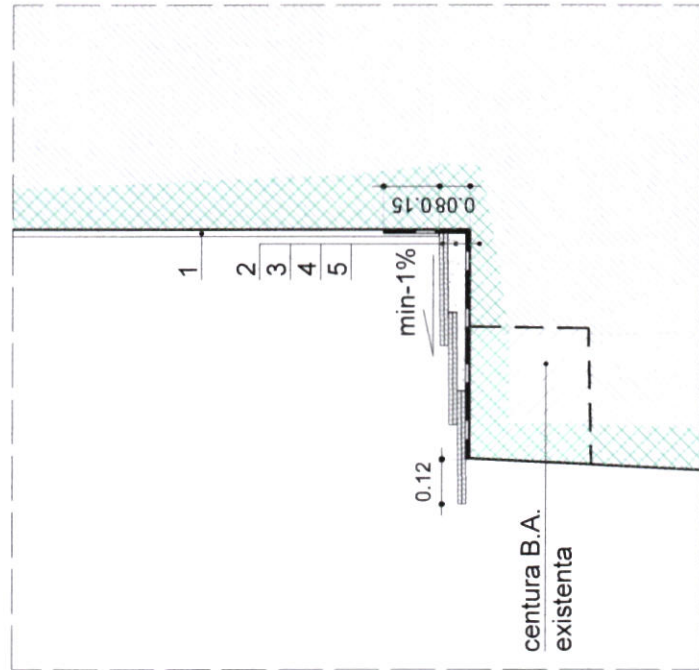


D-04.2

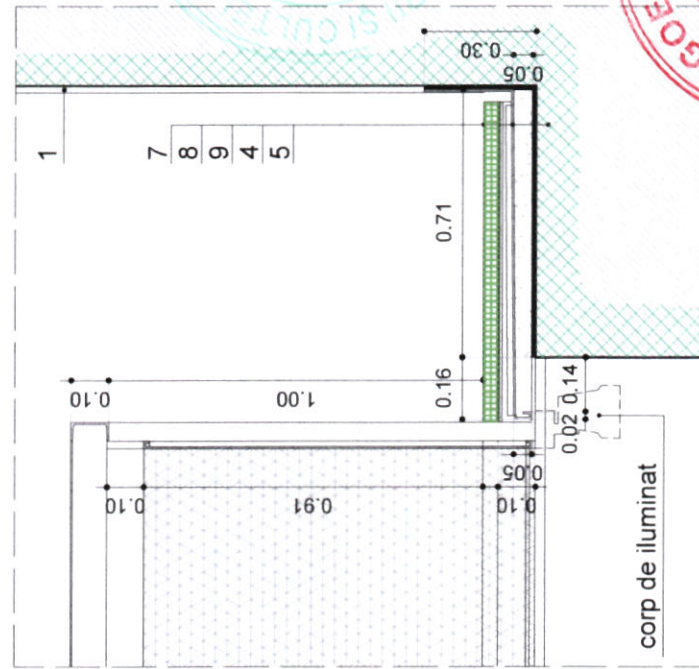

D-04.3

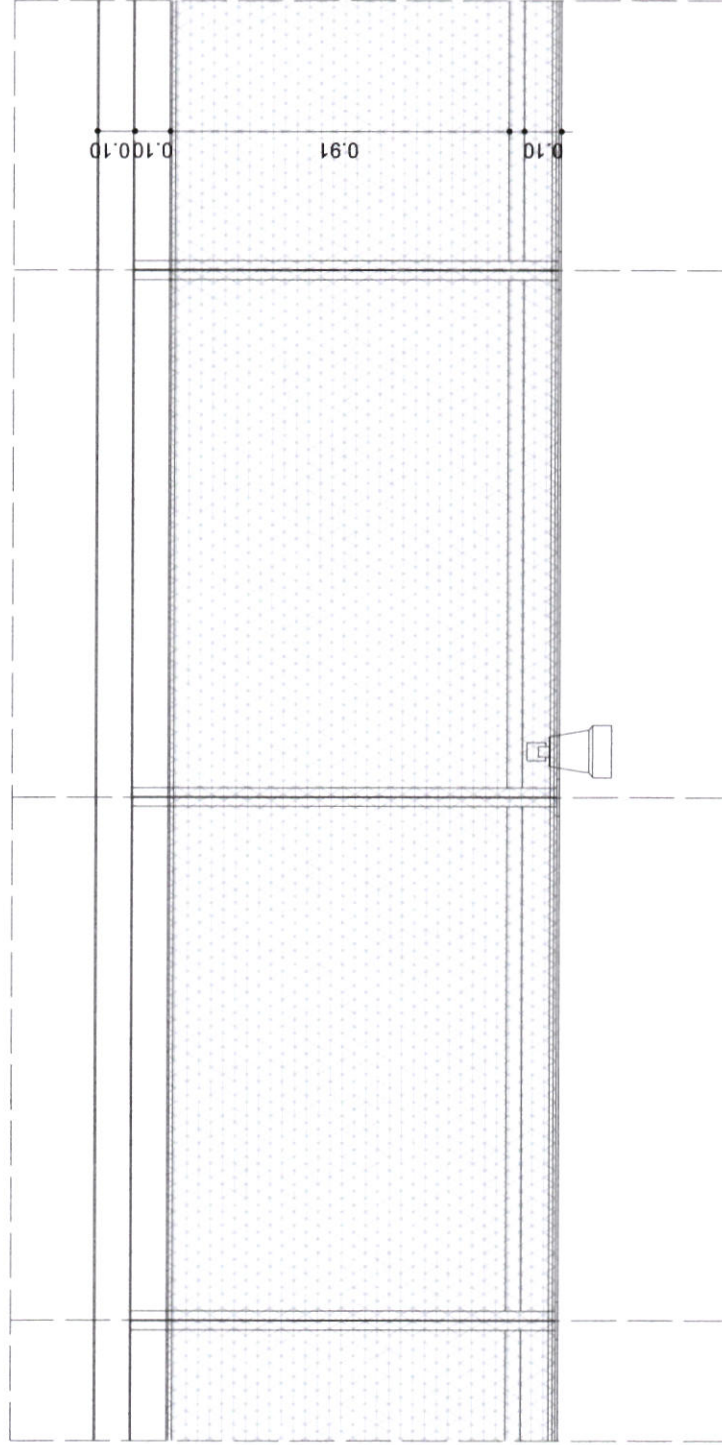



D-04.4

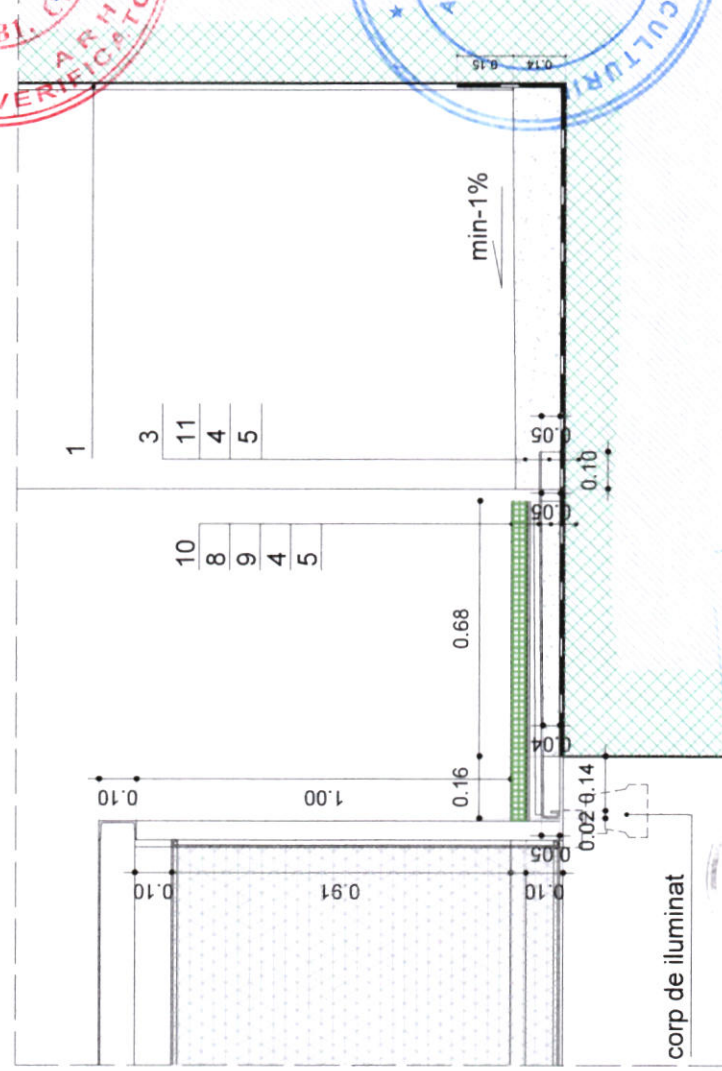


D-04.5

- 1. tencuiala rezistenta la umiditate
- 2. tigla ceramica tip solzi RAL7021 rostuita cu chit RAL7021
- 3. strat de poza hidrofulg
- 4. strat hidoizolatie
- 5. zid existent
- 6. profil metalic tip "L"
- 7. panouri gratar otel zincat 40x3
- 8. sort din tabla zincata
- 9. mortar de panta 1%
- 10. panouri gratar otel zincat 40x3
- 11. traversa din lemn 10x15cm

DATA (zz/ll/aaaa): / /		SPECIALITATEA: ARHITECTURA	
DREPTURILE DE AUTOR PRIVIND PREZENTA DOCUMENTATIE APARTIN IN EXCLUSIVITATE Q-GROUP PROIECT SRL		DOCUMENTATIA NU POATE FI REPRO AUTORIZAT	
PROIECTANT:	Q-GROUP PROIECT SRL	BENEFICIAR:	MUNICIPIUL BRAȘOV
SEF PROIECT	București, str. Mizil, nr. 4, bl G11, sc.G, ap.61, sec. 3	ADRESA:	municipiul Brașov, Județul Brașov, B-dul Eroilor, nr. 8
DESENAT	Constantin GOAGEA	NUME PROIECT:	"Consolidarea, protecția și conservarea clădirilor din zona istorică, a monumentelor istorice și clădirilor de patrimoniu - Bastionul Postăvarilor"
SEF PROIECT	Radu ENESCU		
PROIECTAT	Alexandra STOICA		
PROIECTAT	Justin BARONCEA		
PROIECTNR:	FAZA:	DATA:	SCARA:
04/11.2023	DE	IAN.2024	1:20
DETALII DRUM STRAJA D-04.1 - D-04.5		D-04	

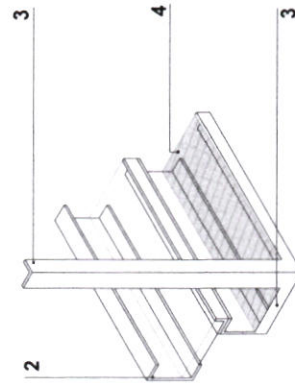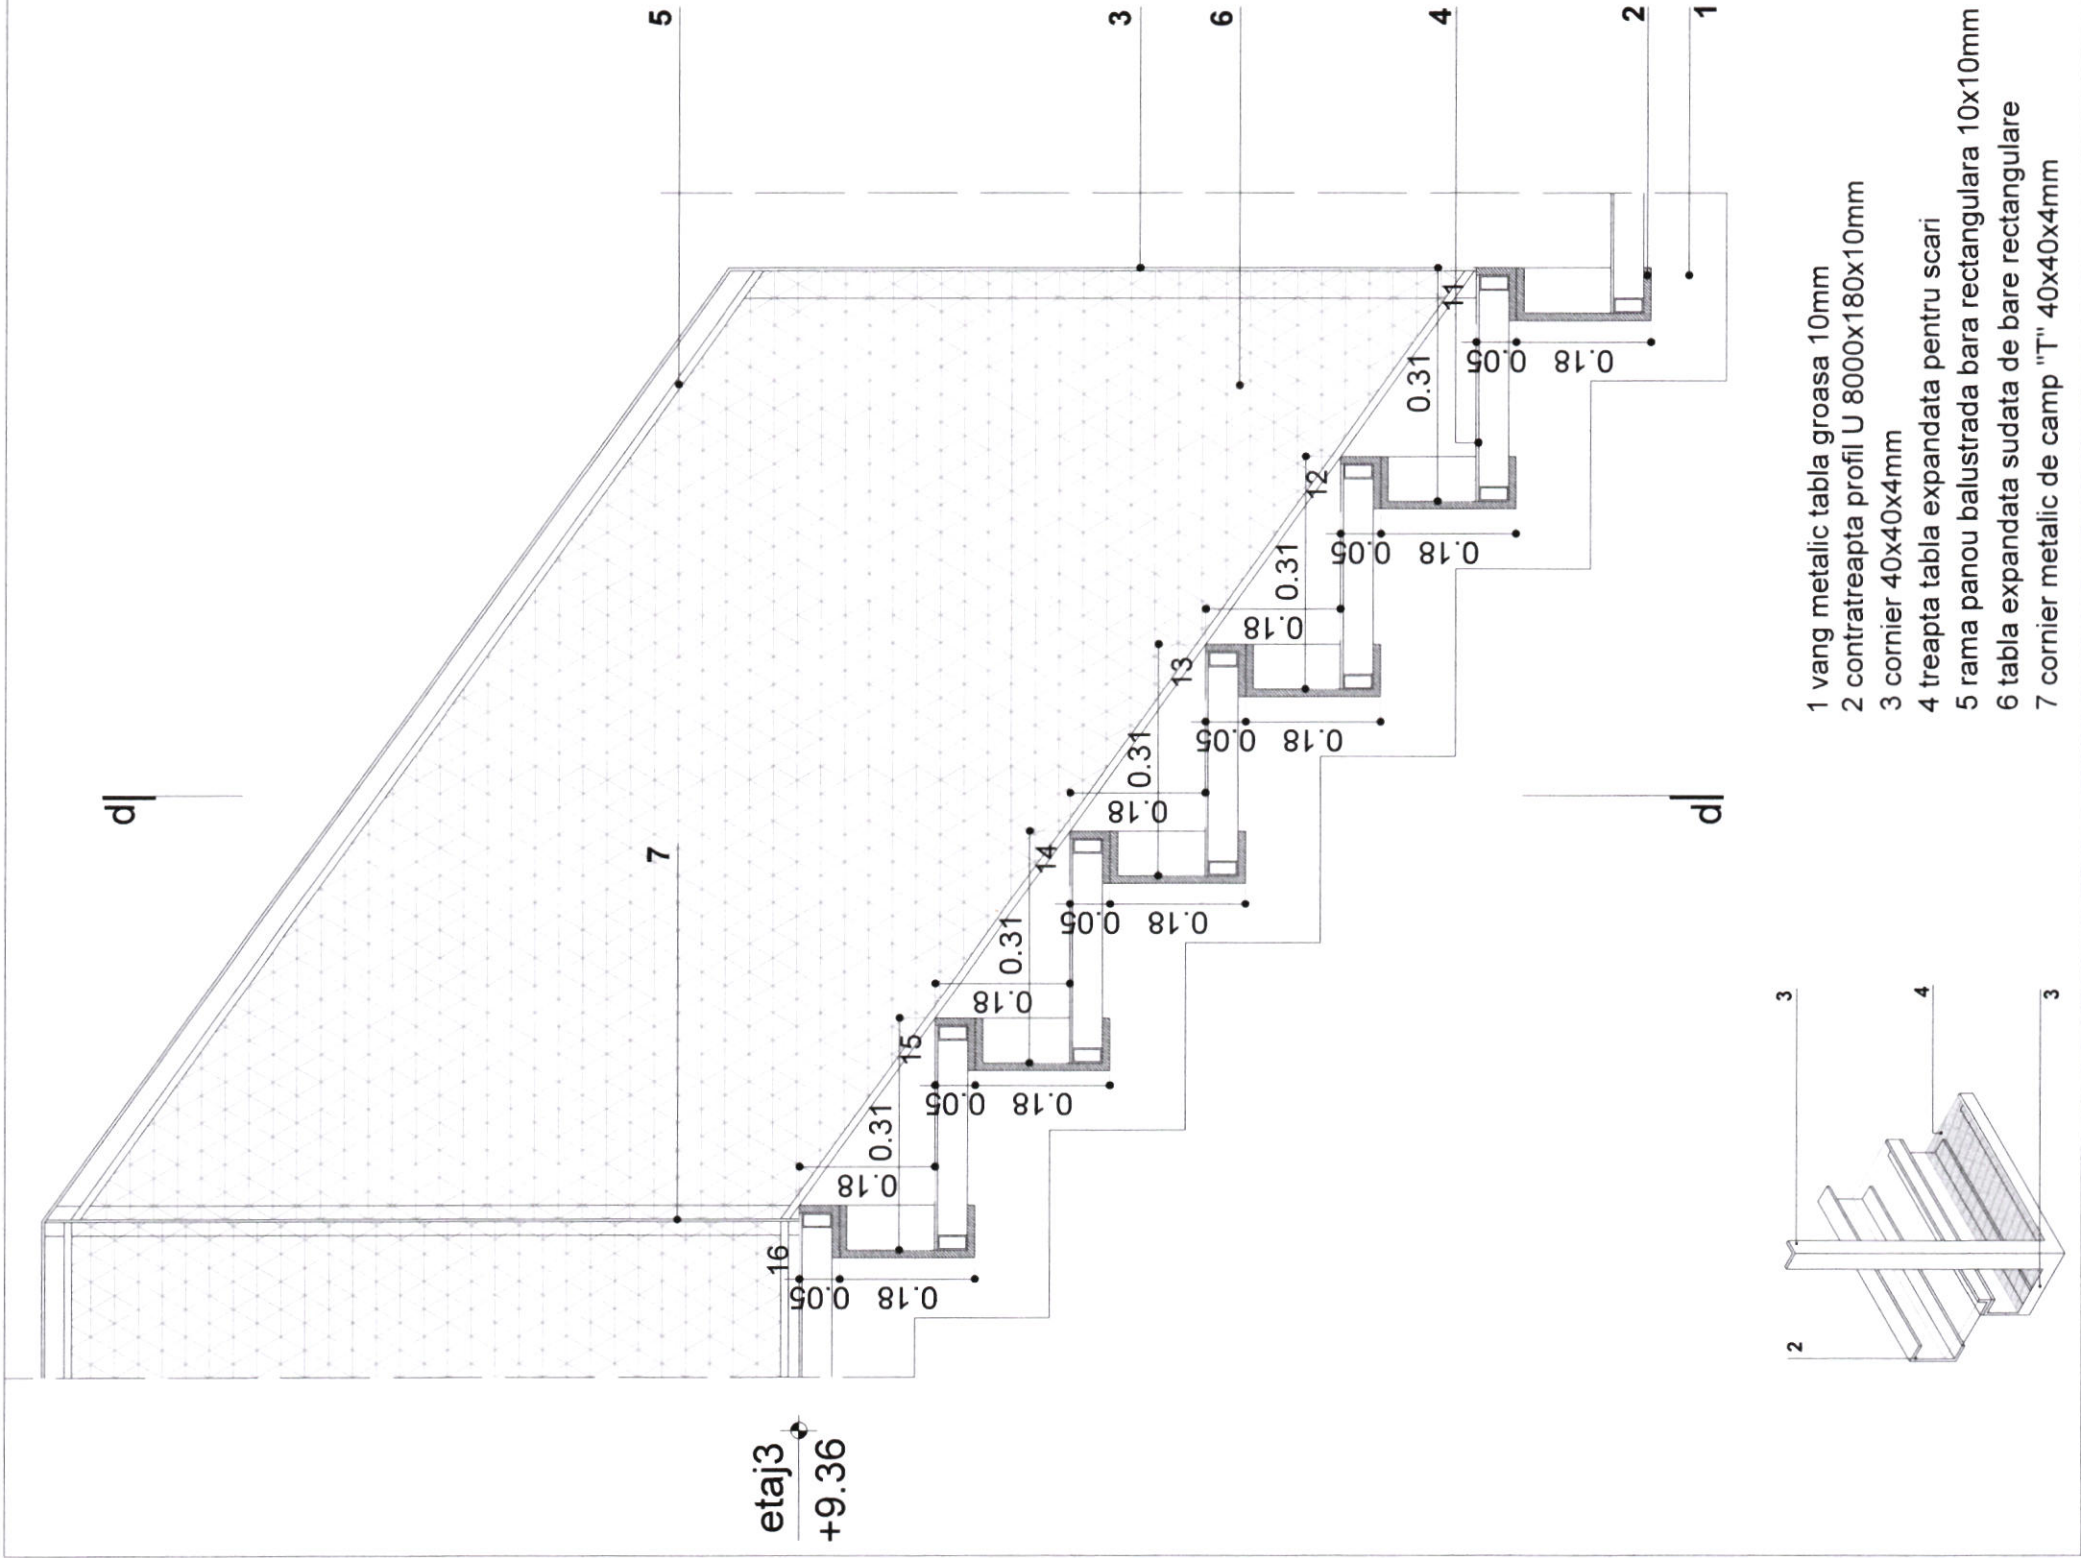





- 1 vang metalic tabla groasa 10mm
- 2 contratreapta profil U 8000x180x10mm
- 3 cornier 40x40x4mm
- 4 treapta tabla expandata pentru scari
- 5 rama panou balustrada bara rectangulara 10x10mm
- 6 tabla expandata sudata de bare rectangulare
- 7 cornier metalic de camp "T" 40x40x4mm

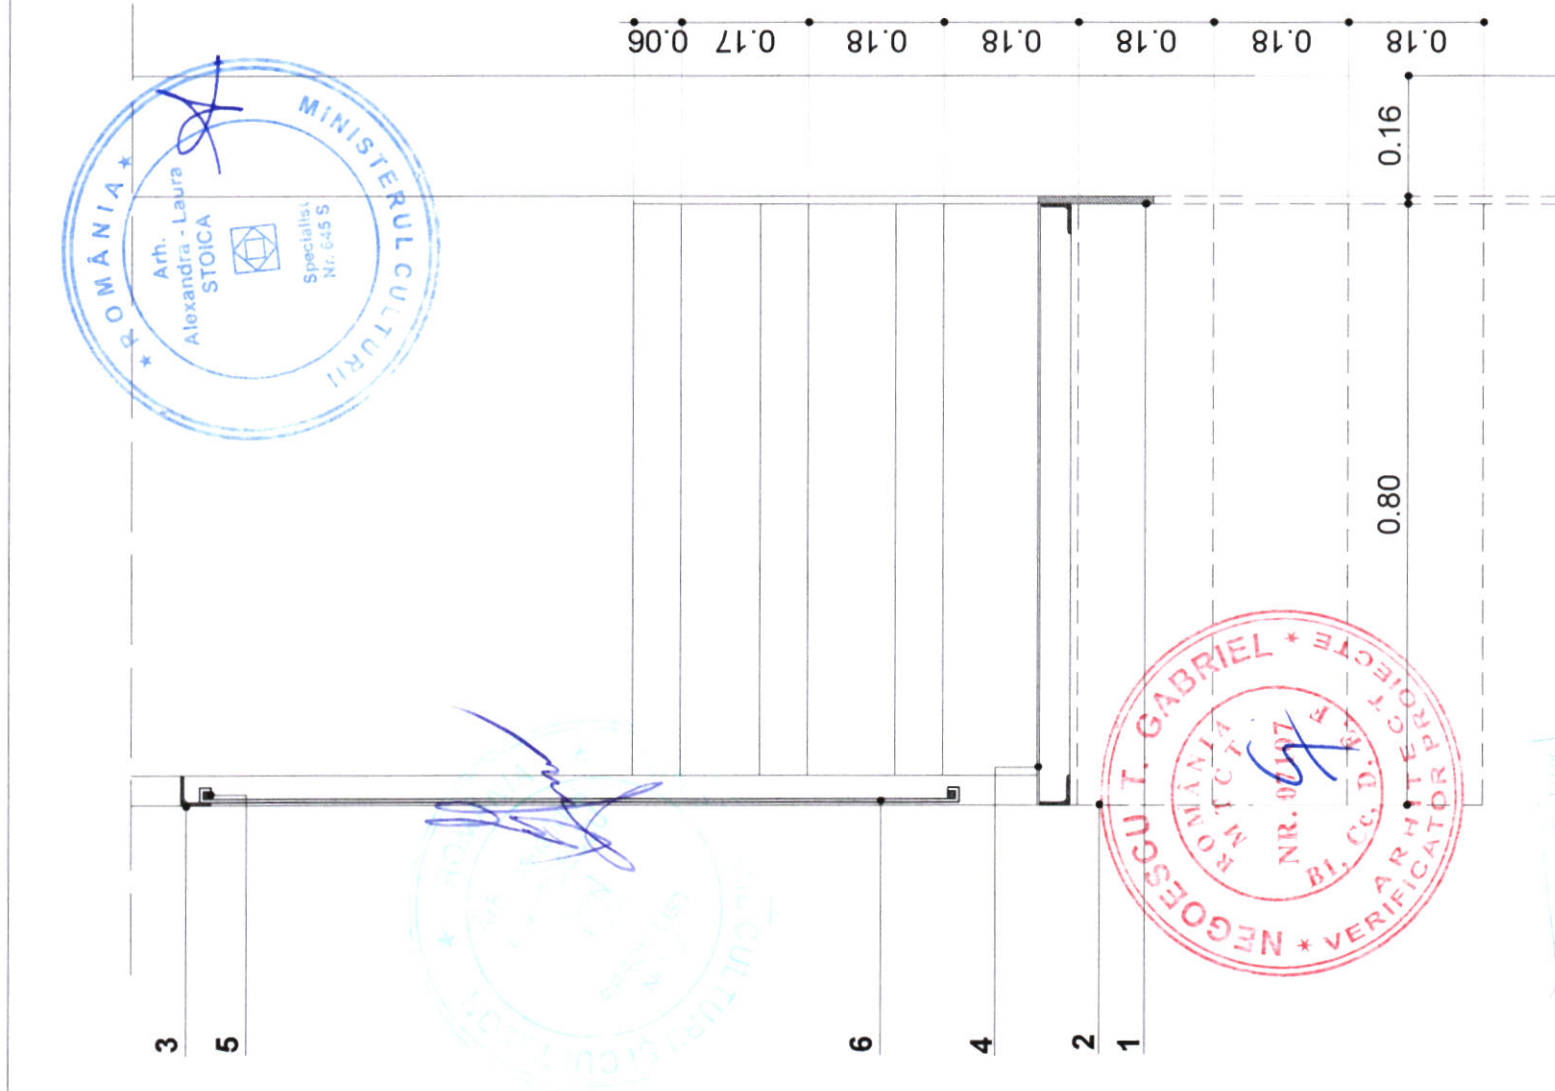


DATA (zz/ll/an): 20 / 01 / 2024				SPECIALITATEA: ARHITECTURA		
DREPTURILE DE AUTOR PRIVIND PREZENTA DOCUMENTATIE APARTIN IN EXCLUSIVITATE Q-GROUP PROIECT SRL DOCUMENTATIA NU POATE FI REPRO AUTORIZAT						
PROIECTANT:		Q-GROUP PROIECT SRL Bucureşti, str. Mizil, nr. 4, bl. G11, sc. G, ap. 61, sec. 3		BENEFICIAR:	MUNICIPIUL BRAŞOV municipiul Braşov, judeţul Braşov, B-dul Eroilor, nr. 8	
SEF PROIECT	Constantin GOAGEA			ADRESA:	"	
DESENAT	Radu ENESCU			NUME PROIECT:	Consolidarea,	
SEF PROIECT SPECIALITATE RESTAURARE	Alexandra STOICA	protecţia şi conservarea clădirilor din zona istorică, a monumentelor istorice şi clădirilor de patrimoniu - Bastionul Postăvarilor "				
PROIECTAT	Justin BARONCEA					
PROIECTNR:	FAZA:			DATA:	SCARA:	NUME PLANSĂ:
04/11/2023	DE	IAN. 2024	1:10	DETALII SCARA		D-06

legenda

- 1 finisaj fatada_tabla otel CORTEN_3mm grosime
- 2 termoizolatie_vata minerala_5cm grosime
- 3 structura suport_teava rectangulara_5x5cm
- 4 planseu_beton armat pe tabla cutata
- 5 beton de panta
- 6 hidroizolatie_bituminoasa
- 7 suport finisaj pardoseala_teava patrata_20x20mm
- 8 finisaj pardoseala_tabla amprentata din otel corten_3mm
- 9 termoizolatie_polistiren extrudat_10cm
- 10 piesa suport hidroizolatie_lemn sectiune triunghi_5x5cm
- 11 bariera de vapori si strat difuzie
- 12 termoizolatie_polistiren extrudat_15cm (5+10)
- 13 hidroizolatie_membrana hidroizolanta
- 14 suport finisaj pardoseala_rigla metalica_15x20mm
- 15 strat aer ventilat_fatada ventilata
- 16 finisaj pardoseala_tabla din otel corten_3mm
- 17 chit silconic hidroizolant_min 5mm grosime
- 18 fonoizolatie_material fonoizolant spuma poliuretantica_15mm grosime
- 19 tamplarie metalica_profil otel
- 20 geam termoizolant
- 21 termoizolatie_vata minerala_10cm
- 22 igheab preluare ape pluviale

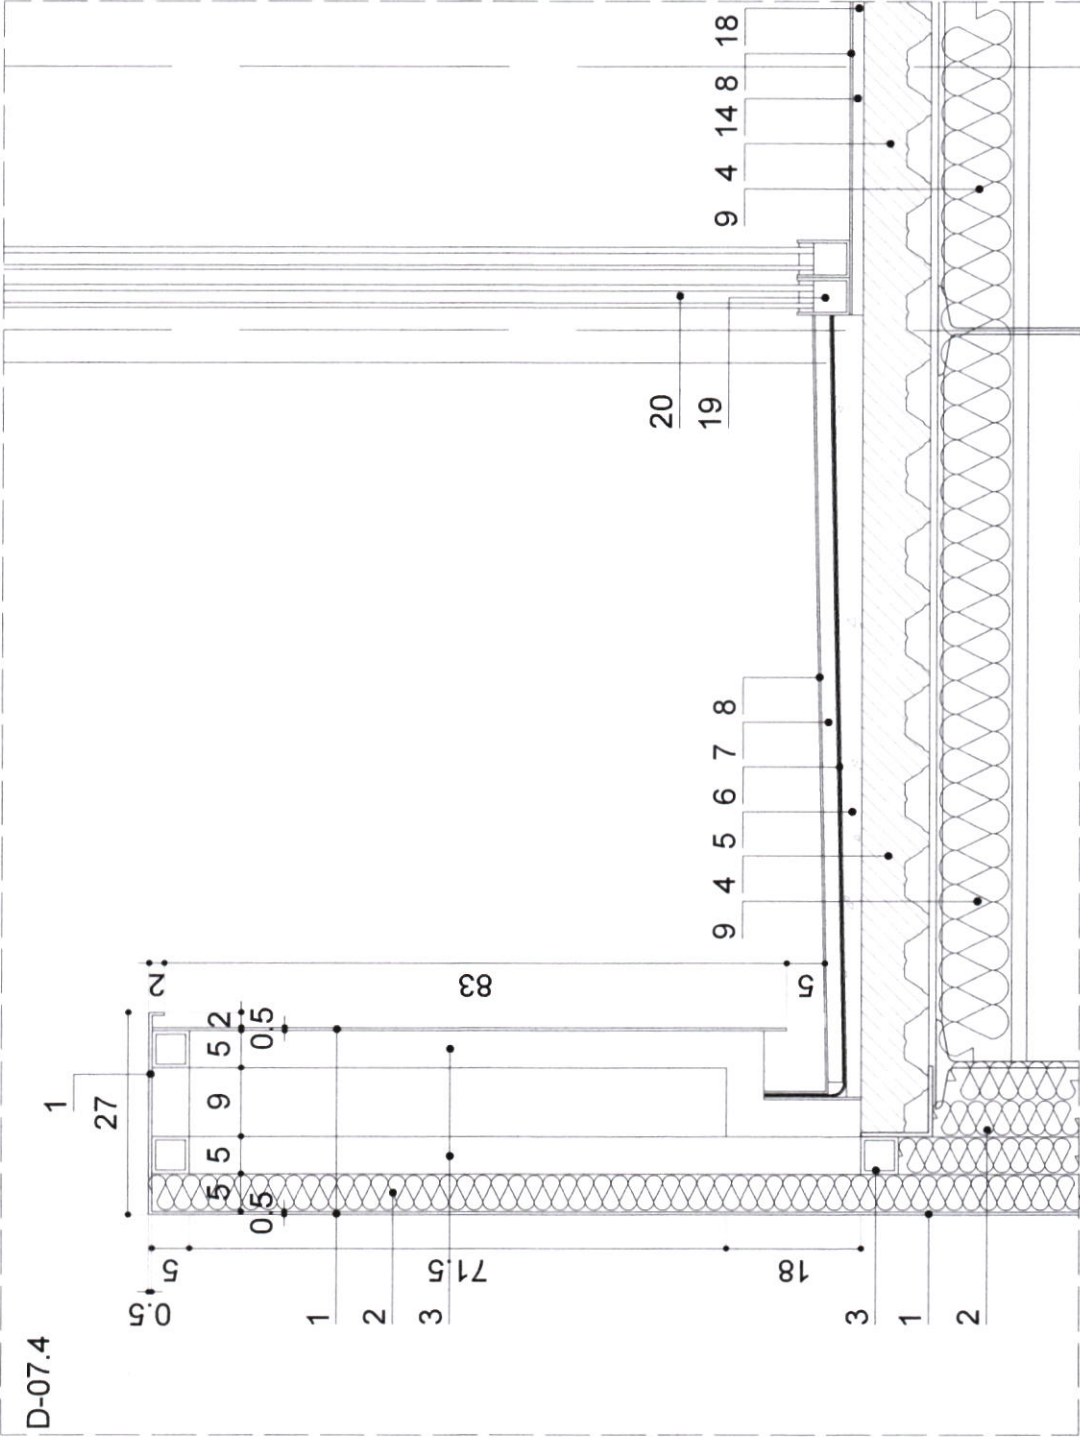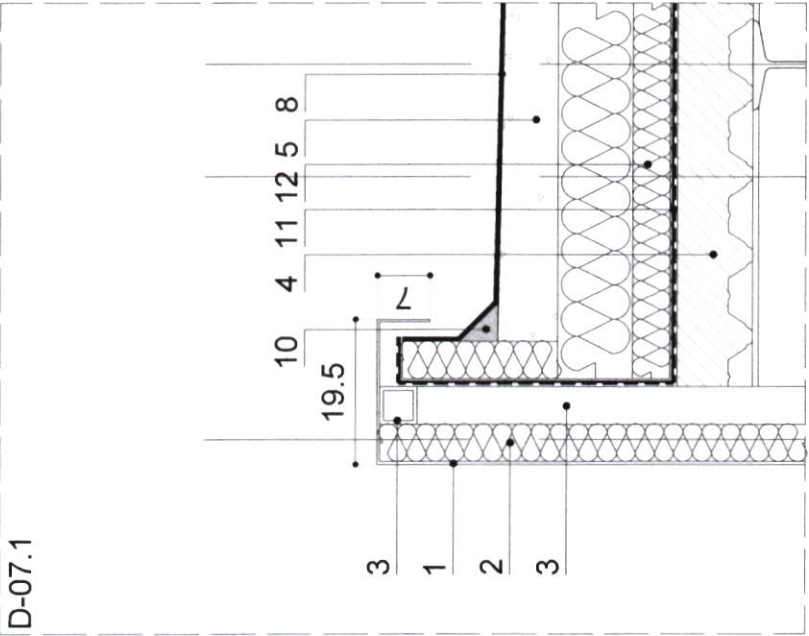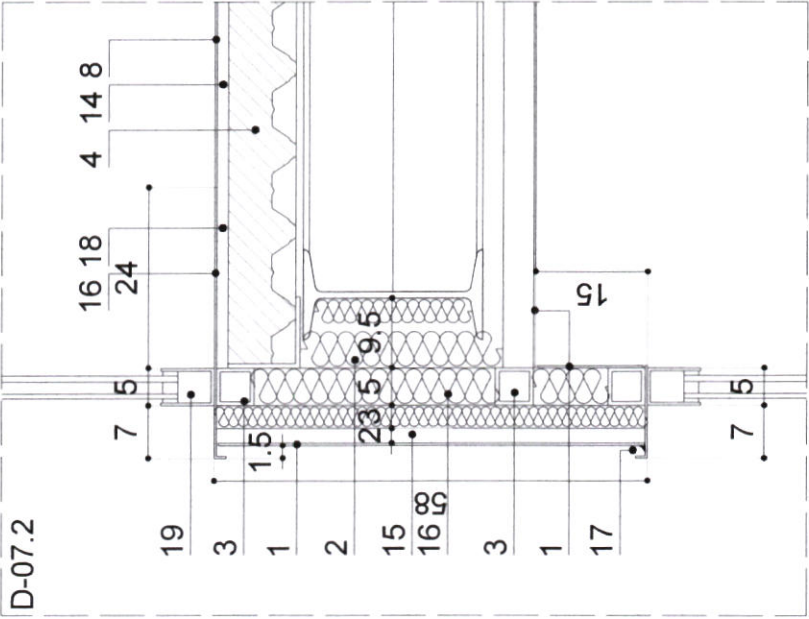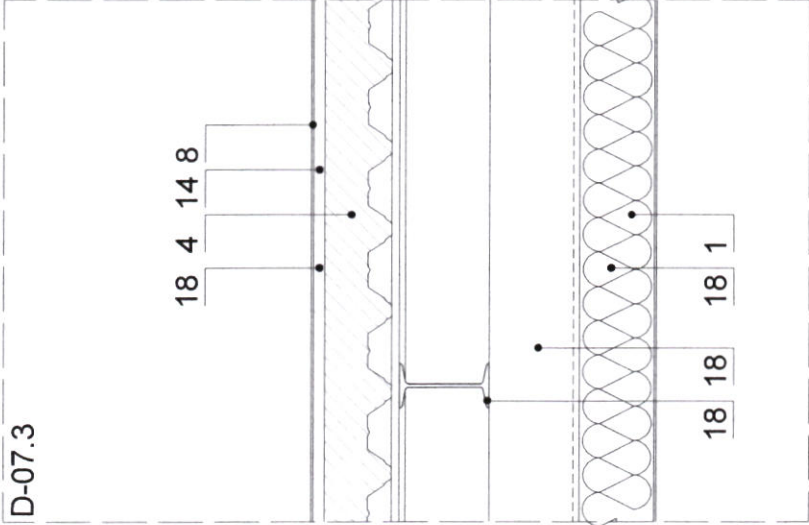

DATA (zz/ll/an): 04 / 11 / 2023				SPECIALITATEA: ARHITECTURA	
DREPTURILE DE AUTOR PRIVIND PREZENTA DOCUMENTATIE APARTIN IN EXCLUSIVITATE Q-GROUP PROIECT SRL DOCUMENTATIA NU POATE FI REPRO AUTORIZAT					
PROIECTANT:		Q-GROUP PROIECT SRL		BENEFICIAR:	
		București, str. Mizil, nr. 3, bl. G11, sc. G, ap.61, sec. 3		ADRESA:	
SEF PROIECT		Constantin GOAGEA		NUME PROIECT:	
DESEINAT		Radu ENESCU		" Consolidarea,	
SEF PROIECT SPECIALITATEA: ARHITECTURA		Alexandra STOICA		protecția și conservarea clădirilor din zona istorică, a	
PROIECTAT		Justin BARONCEA		monumentelor istorice și clădirilor de patrimoniu - Bastionul	
PROIECTNR:		FAZA:		NUME PLANSĂ:	
04/11/2023		DE		SCARA:	
		IAN. 2024		NUME PLANSĂ:	
		1:10		PLANȘA NR.:	
				DETALII D-07.1-4	
				D-07	

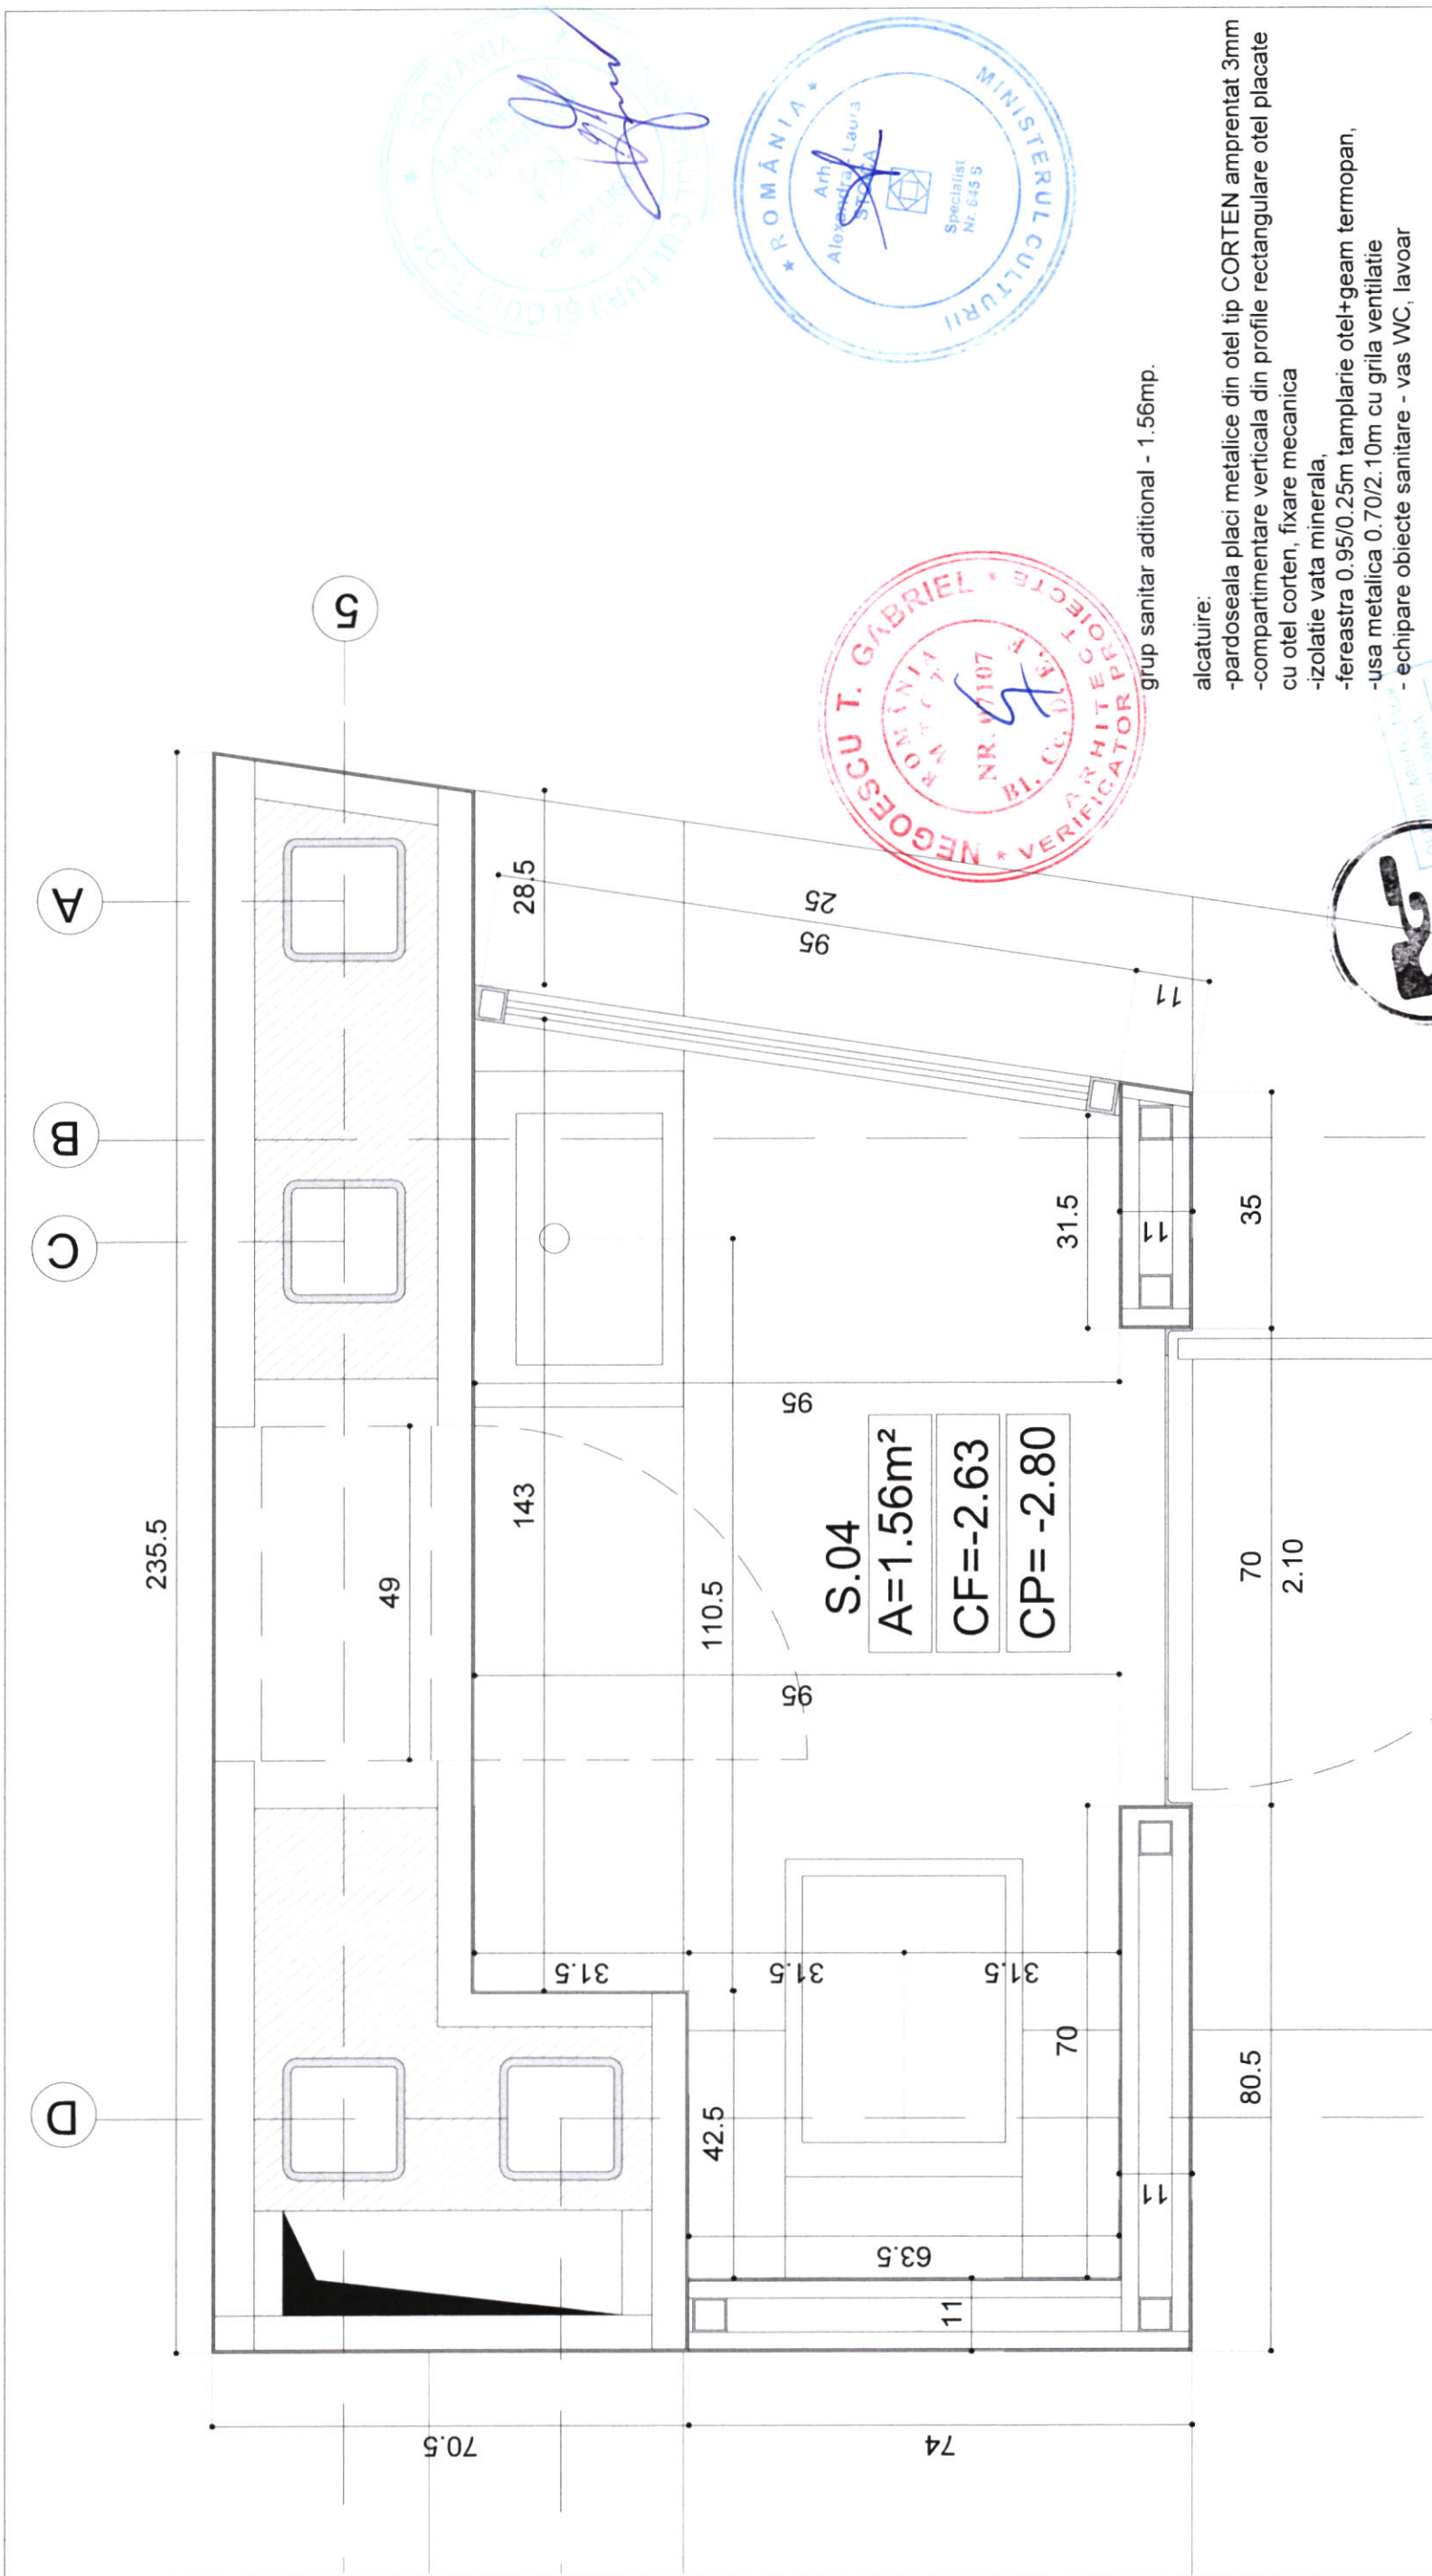

BASTIONUL POSTAVARILOR		TURN METALIC	SPECIALITATEA: ARHITECTURA	
Clasa de importanta seismică: I - CO(CA1)		Clasa de rezistenta la foc: II - CO(CA1)		Grad de rezistenta la foc: II - CO(CA1)
Categorie de importanta: B		Categorie de importanta: C		Risc de incendiu: mic
DATA (zz/ll/an):		DOCUMENTATIA NU POATE FI REPRO AUTOTRULUI		
PROIECTANT: Q-GROUP PROJECT SRL		BENEFICIAR: MUNICIPIUL BRAȘOV		
SEF PROIECT: Constantin GOAGEA		ADRESA: municipiul Brașov, județul Brașov, B-dul Eroilor, nr. 8		
DESENAT: Radu ENESCU		NUME PROIECT: Consolidarea,		
SEF PROIECT: Alexandra STOICA		protecția și conservarea clădirilor din zona istorică, a		
PROIECTAT: Justin BARONCEA		monumentelor istorice și clădirilor de patrimoniu - Bastionul		
PROIECT NR: 04/11/2023		NUME PLANSĂ: PLANȘA NR:		
DE		DETALII D-08		
IAN. 2024		D-08		

grup sanitar aditional - 1.56mp.

alcatuire:

- pardoseala placi metalice din otel tip CORTEN amprentat 3mm
- compartimentare verticala din profile rectangulare otel placate cu otel corten, fixare mecanica
- izolatie vata minerala,
- ferestra 0.95/0.25m tamplarie otel+geam termopan,
- usa metalica 0.70/2.10m cu grila ventilatie
- echipare obiecte sanitare - vas WC, lavoar